

裾野宿舍洗面台等更新工事

厚生科長	厚生班長	宿舎係
		

業務隊長	管理科長	営繕班長	管財	施設管理		担当者
						
件名	裾野宿舍洗面台等更新工事			図番	1 / 3	
図名	表紙			縮尺	—	
陸上自衛隊駒門駐屯地業務隊				5. 5. 16		

特記仕様書

1 工事名

裾野宿舍洗面台等更新工事

2 工事場所

静岡県裾野市佐野上ヶ見 120-1 陸上自衛隊裾野宿舍 1, 2号棟

3 工事概要

洗面台更新 5台(1-303、305号室、2-104、402、505号室)
浴槽更新 3台(1-101、302、303号室)

4 作業期間

作業時間は8時30分から17時までとし、土曜日、日曜日及び祝祭日の作業は原則として実施しないものとする。ただし、やむをえない場合は監督官と調整のうえ実施するものとする。

5 一般事項

(1) 一般事項

- ア 図面及び特記仕様書に記載されていない事項は、国土交通省大臣官房官庁営繕部制定公共建築工事標準仕様書及び改修工事標準仕様書による。
- イ 図面と特記仕様書との内容に相違又は明示なき場合、疑義が生じた場合には、監督官と協議を行い指示に従うこと。
- ウ 工事施工に際し、現場の納まり及び取り合わせ等の関係で位置又は工法を多少変え、それそれによる数量を幾分増減する等の軽微な変更及び技術的に当然施工すべき事項が発生した場合は、監督官の指示に従い施工するものとする。
- エ 本工事に必要な工具類及び消耗部品は、請負者の負担とするものとする。
- オ 工事に必要とする電気及び水は、原則として使用しないものとし、やむを得ず使用する場合は有料とし、事前に諸手続きを行うこと。
- カ 本工事で発生した発生材のうち金属類については、計量をしたうえで発生材調書を監督官へ提出した後、監督官の指示する場所に集積する。その他は全て廃棄物の処理及び清掃に関する法令に基づき処理すること。なお、その結果を書面(産業廃棄物管理票E票等の写し)にて提出すること。

(2) 現場管理

- ア 請負者は、本工事を施工するために下請契約を締結した場合は、施工体制台帳及び施工体系図を作成し、監督官に提出すること。
- イ 現場における火災予防、安全衛生並びに在来施設等の保護には、十分注意を払うものとし、一切の責任は請負者が負うものとする。万一、災害及び事故が発生した場合には、速やかに監督官に報告するとともに、その指示に従うものとする。また、第三者等に損害を与えた場合は、請負者の責任において補償するものとする。
- ウ 必要に応じ、既存施設部分等について適切な養生を行うとともに、完成に際しては当該工事に関する部分の適切な後片付け及び清掃を行うものとする。

(3) 材料検査


- ア 工事に使用する材料は、設計図書に定める品質及び性能を有する新品とすること。なお、特記なきものについては、JIS等規格品とする。
- イ 材料の色、柄等については、監督官の指示によるものとし、使用材料等の見本は必要に応じ監督官に提出・承認を得るものとする。
- ウ 現場に搬入した材料は、その種別ごとに、品質、数量について監督官の検査を受けるものとする。ただし、工場組立等のためにあらかじめ監督官の承諾を受けた場合は、この限りでないものとする。なお、搬入した材料は、工事で使用するまでの間に変質等なきよう、適切に保管するものとする。
- エ 材料検査結果並びに長期保管等による変質等により工事に使用することが適当でないと監督官が判断したものについては、直ちに新品と交換し、再度検査を受けるものとする。

(4) 関係書類

- ア 契約後速やかに作業実施日を監督官と調整し工程表等を提出して承認を受けるものとする。また、その他工事に必要な申請及び提出書類は監督官の示す規格様式で作成し必要部数提出すること。
- イ 工事写真撮影は請負者が実施するものとし、着工前の状況、各施工段階、工事完成及び完成後に明視できない箇所の施工状況並びに材料検収、その他監督官の指示するものを黒板等を使用してサービス版サイズに整理したうえ、提出するものとする。

6 特記事項


- (1) 本工事は図面よりも現地の取り合いを優先すること。
- (2) 本工事の施工にあたり、工事実施調整は原則受注者が実施し、その結果を監督官へ報告すること。
- (3) 工事後通水及び漏水試験を行い、結果書(様式随意)を提出すること。

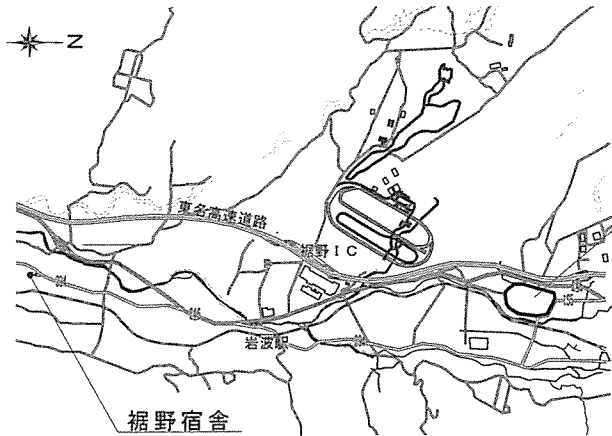

案内図 N/S

506	505	504	503	502	501
406	405	404	403	402	401
306	305	304	303	302	301
206	205	204	203	202	201
106	105	104	103	102	101

1号棟住戸配置図 N/S

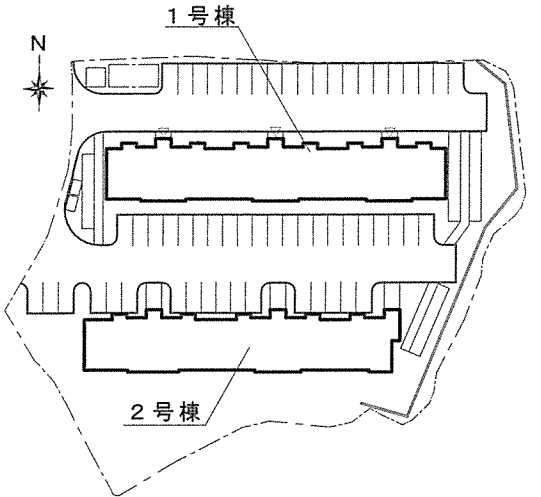


裾野宿舍平面図 S=N/S

505	504	503	502	501
405	404	403	402	401
305	304	303	302	301
205	204	203	202	201
105	104	103	102	101


2号棟住戸配置図 N/S

- 洗面台改修
- 浴槽更新

件名	裾野宿舍洗面台等更新工事	図番	2 / 3
図名	特記仕様書、案内図、平面図	縮尺	図示

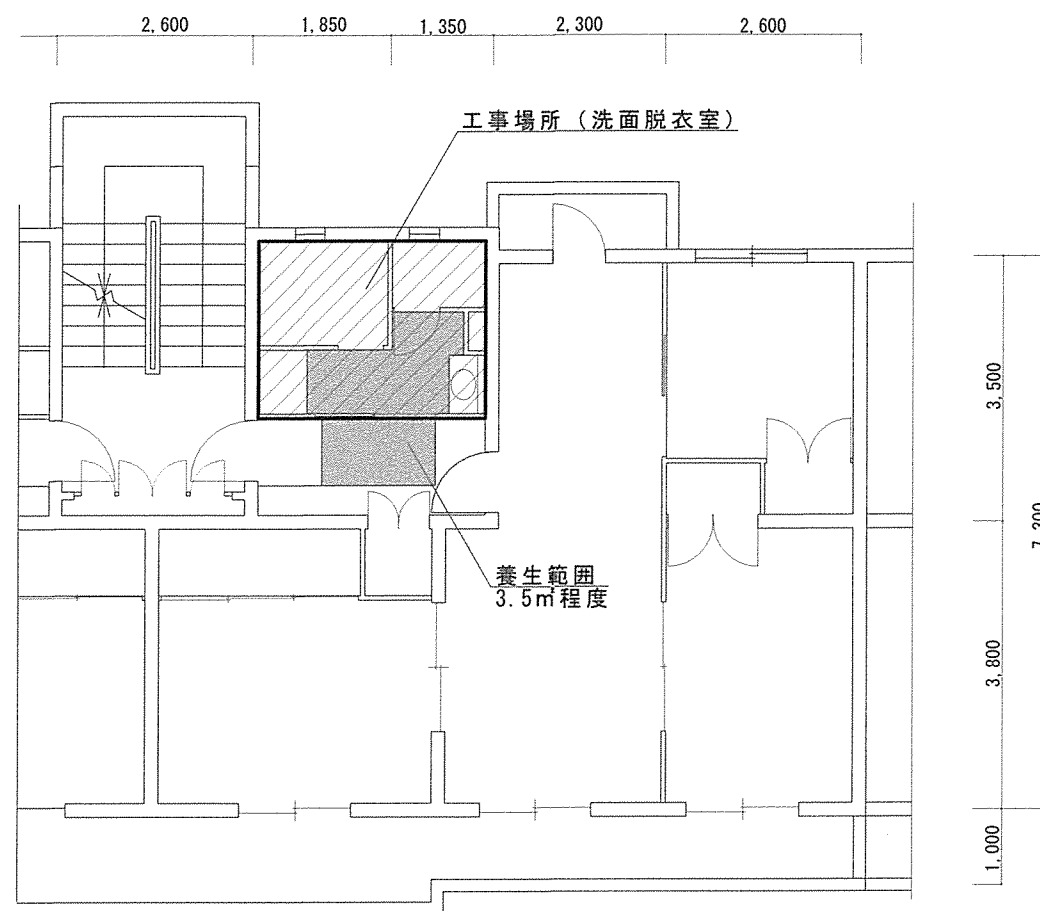

裾野宿舍住戸標準平面図 S=1/100

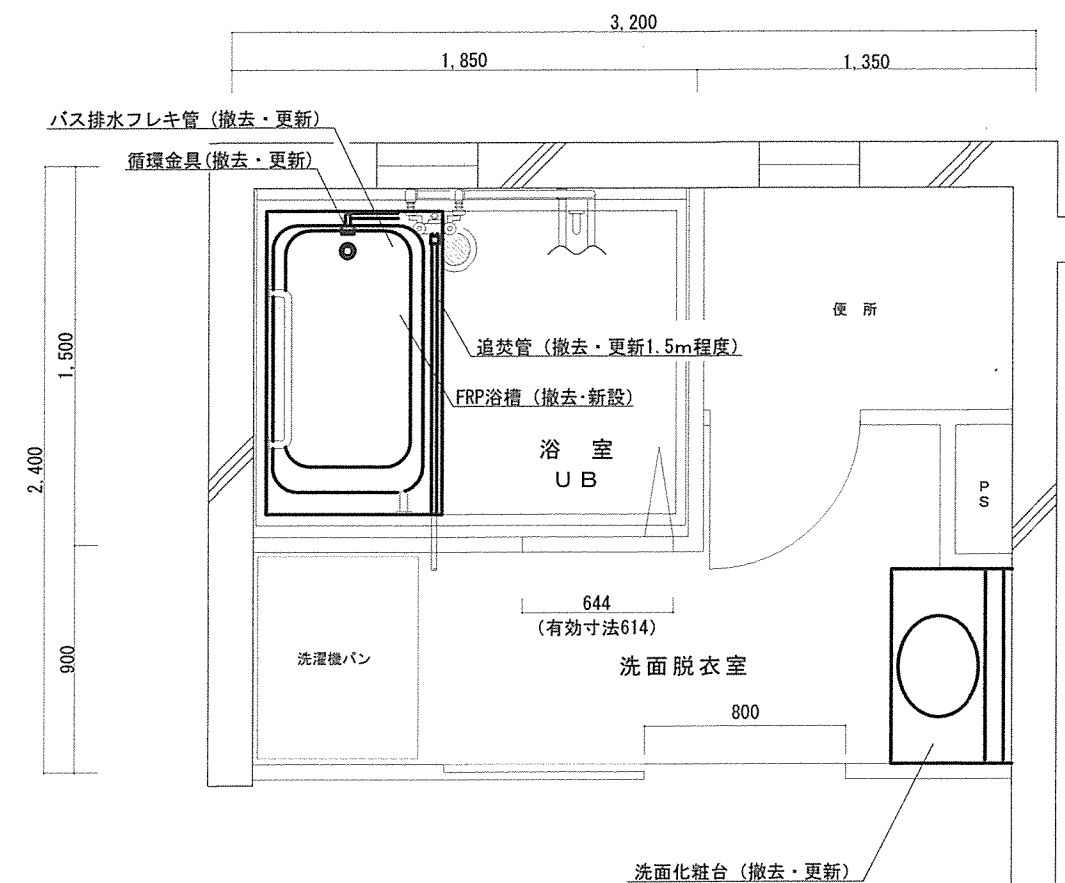

洗面脱衣室平面詳細図 S=1/30

交換部品一覧 (参考品番)

部 品 名	規 格 等	数 量	備 考
浴槽	TOTO SMCハースタフ 1200サイズ L PGA122L964A1A (φ50穴あけあり+エフロン付)	3 台	撤去浴槽: TOTO FRP製 1,200×700×h550(mm) 既存UB: TOTO JXC1216S
ハース排水フレキ管	L450 TOTO EKA596N1	3 本	
循環金具	カクタイ 415-101	3 個	
ハース耐熱管 (追焚管)	カクタイ 416-002-25	4.5 m	1.5×3戸
ハース耐熱管部品セット	カクタイ 416-410	3 セット	
洗面化粧台	TOTO Lddb075BAGMK1A 給水栓: エコシンクル混合水栓	5 台	既設: TOTO Lddb075BAGMQ1A
化粧鏡	TOTO LMdb075B1GDG1G 一面鏡、LEDランプ (4.4W×1) コンセント1個付 (許容電力1,200W)	5 台	既設: TOTO Lddb075BAGMQ1A
排水リモコンユニット	TOTO L052	5 個	
給水リモコンユニット	TOTO L053	5 個	

件 名	裾野宿舍洗面台等更新工事	図 番	3 / 3
図 名	平面図	縮 尺	図 示