位置図

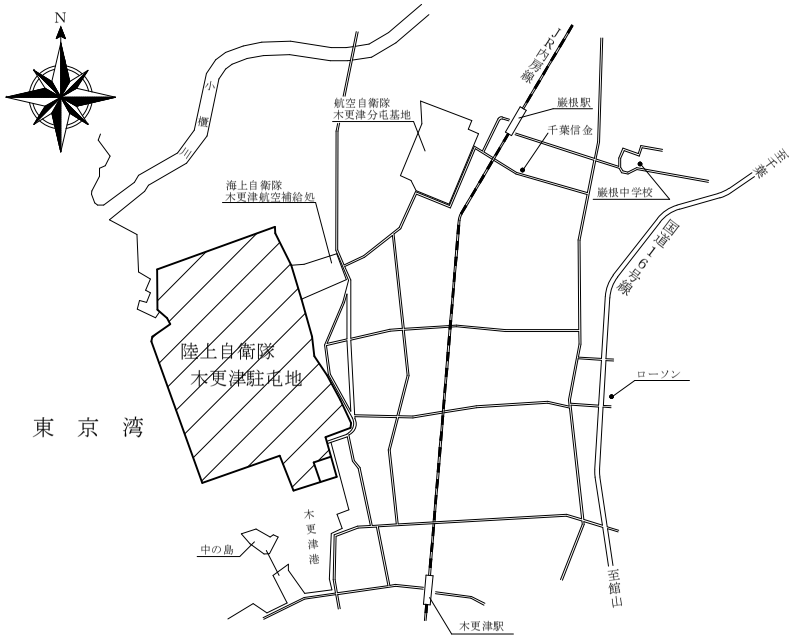

案内図 S=1/N

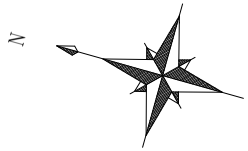

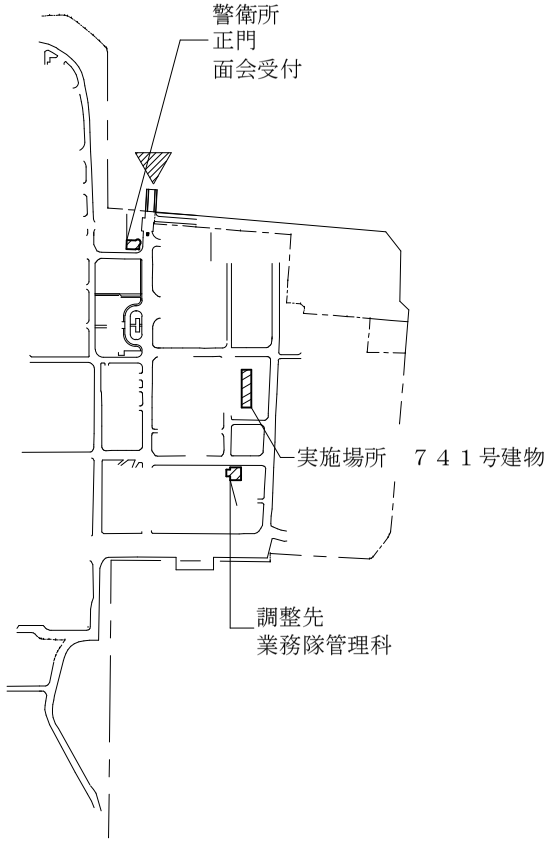

配置図 S=1/N

役務名	７４１号建物空調機補修工事		
図面名称	位置図・案内図・配置図		
縮尺	図示のとおり	図面番号	３／４
木更津駐屯地業務隊	作成年月日	令和５年１２月４日	