令和８年１１月１１日

信太山駐屯地におけるオープンカウンター方式による見積依頼について

１　本リストは、オープンカウンター方式実施要領に基づく手続きが必要です。

２　本方式は、随意契約を前提とした見積依頼であり、有効な見積書をもって申込みをした者のうち、予定価格の制限の範囲内で最低の価格の見積書をもって申込みをした者を契約の相手方とします。

３　件名リスト

一連番号	件　名	納入(履行)場所	納期(履行期限)	見積依頼書公表日	見積書提出期限	見積合わせの日時	防衛省競争参加資格	備　考
86	信太山（８）１５６号建物他汚水配管清掃作業	陸上自衛隊信太山駐屯地	9.3.31	8.11.11	8.11.25 08：30	8.11.25 08：30	なし	
			以下余白					

４　仕様書の交付場所、契約条項等を示す場所、問合せ先及び提出先

〒５９４－８５０２
住所：大阪府和泉市伯太町官有地
契約機関名（担当）：陸上自衛隊信太山駐屯地第３９８会計隊（担当　野口）
電話番号（内線）：０７２５－４１－００９０（内線５５６）
ＦＡＸ番号：０７２５－４１－９４５３（直通）
メールアドレス：ma398fin-ma@inet.gsdf.mod.go.jp

見　積　書

件名リスト一連番号	86　（　8.11.11　）

見積金額￥

（消費税及び地方消費税を含まない。）

	品　名	規　格	単位	数量	単価	金　額
1	信太山(8)156号建物他汚水配管清掃作業	陸上自衛隊仕様書のとおり	式	1		
2		以下余白				
3						
4						
5						
6						
7						
8						
9						
10						
	納入場所 （履行場所）	陸上自衛隊信太山駐屯地		納期 （履行期限）		9.3.31
	契 約 保 証 金	（免　除）		入札(見積)書 有効期間		

上記に関して「入札及び契約心得」、「オープンカウンター方式実施要領」及び「標準契約書等」の契約条項等を承諾のうえ入札見積いたします。また、当社（私（個人の場合）、当団体（団体の場合））は「入札及び契約心得」に示された暴力団排除に関する誓約事項について誓約いたします。

令和8年11月25日

分任契約担当官陸上自衛隊信太山駐屯地

第398会計隊長　大西　隆也　　殿

住　　所
会 社 名
代表者名
担当者氏名
連絡先

（注）押印を省略する場合には、担当者名及び連絡先を記載すること。

市場価格調査書

件名リスト一連番号	86　（　8.11.11　）

見積金額￥　　（消費税及び地方消費税を含まない。）

	品　名	規　格	単位	数量	単価	金　額
1	信太山(8)156号建物他汚水配管清掃作業	陸上自衛隊仕様書のとおり	式	1		
2						
3	**調査金額内訳を記載してください。（業者様式可）**					
4						
5						
6						
7						
8						
9						
10						
	納入場所 （履行場所）	陸上自衛隊信太山駐屯地		納期 （履行期限）		9.3.31
	契 約 保 証 金	（免　除）		入札(見積)書 有効期間		

本調査は一般的な市場動向を調査する目的あり、実際の応札（見積）価格と同一のものではありません。

令和　　年　　月　　日

分任契約担当官陸上自衛隊信太山駐屯地

第398会計隊長　大西　隆也　　殿

住　　所
会 社 名
代表者名
担当者氏名
連絡先

（注）押印を省略する場合には、担当者名及び連絡先を記載すること。

信太山（８）１５６号建物他汚水配管清掃作業

件　　名	信太山（８）１５６号建物他汚水配管清掃作業				
図面名称	表紙			図面番号	１／５
業務隊長	管理科長	営繕班長	給排水係長	工事企画	設計者
作成者	陸上自衛隊信太山駐屯地業務隊管理科				

陸上自衛隊仕様書

1　件　　名：信太山（８）１５６号建物他汚水配管清掃作業

2　場　　所：大阪府和泉市伯方町官有地　陸上自衛隊信太山駐屯地

3　期　　間：契約締結日～令和９年３月３１日

4　概　　要

対象施設	種　　別	概　要	数　量
警衛所 汚水排水系統	汚水配管通管 清掃作業 （高圧洗浄）	100A	６ｍ
		50A	６ｍ
		小便器用パッキン類交換	２台
		小便器取外し復旧作業	１式
156 号建物 ２～３階 汚水排水系統		100A	２２ｍ
		50A	６ｍ
		小便器用パッキン類交換	８台
		小便器取外し復旧作業	１式

5　一般事項

(1)　本作業は、本仕様書、図面により実施する。本仕様書、図面に記載されていない事項は、国土交通省大臣官房庁営繕部監修の各工事共通仕様書（建築、電気設備、機械設備）及び各改修工事共通仕様書（建築、電気設備、機械設備）による。

(2)　本作業に際して、各関係法令に基づく関係官公庁への届出が必要なものについては、請負者の責任において実施するものとする。

(3)　作業中に事故が発生した場合は、直ちに係員に通報するとともに係員の指示に従うものとする。

(4)　作業に際し、自衛隊施設へ損傷等与えた場合は、直ちに係員に通報するとともに係員の指示に従うものとする。

(5)　作業中の、風紀、衛生、盗難予防等の現場管理については請負者の責任において実施する。この際、喫煙場所等については、係員と調整し指示に従うものとする。

(6)　作業は、平日の０８１５から１７００の間とし土日祝の作業は原則禁止とする。ただし、作業内容、作業状況により時間外の作業が必要な場合は、あらかじめ係員の承諾を受け、指示に従うものとする。

(7)　自衛隊施設からの電気、水道の使用は原則禁止とする。ただし、作業内容、作業状況により必要な場合は、あらかじめ係員に申出て供給契約書を締結後、使用するものとする。

(8)　請負者は、契約後速やかに係員と調整し、工程表を提出し監督官の承認のうえ着手するものとする。

(9)　本作業に使用する材料はすべて新品とする。使用材料については事前に、係員の承認を受けたものを使用するものとする。また、材料納入の都度、係員の検査を受け合格品のみを使用するものとし、不合格品は速やかに場外に搬出するものとする。

(10)　請負者は、「工事写真の撮り方改訂第２版建築設備編（建設大臣官房営繕部監修）」を参考とし、作業前・作業中・作業後写真を撮影し作業完了後速やかに係員に提出するものとする。

6　特記事項

(1)　本作業に必要な機材、工具等は請負業者が用意するものとする。

(2)　上記の機材は、汚水管の排水用硬質塩化ビニル管（φ100～150程度）に適した機材とすること。

(3)　清掃方法

ア　汚水管の上流から、高圧洗浄車等により管内部を清掃する。

イ　汚水管内部の異物等を、強力吸引車等により除去する

件　名	信太山（８）１５６号建物他汚水配管清掃作業		
図面名称	仕様書	図面番号	２／５
作成者	陸上自衛隊信太山駐屯地業務隊管理科		

(4)　清掃により排出した汚物は、関係法規に基づき確実に場外処分することし、産業廃棄物管理票（マニュフェスト）を提出すること。

(5)　設置小便器詳細

場　所	メーカー	品番
１５６号建物	ＴＯＴＯ	Ｕ３０７
警衛所	伊奈製陶株式会社	Ｕ－１０４Ｕ


7　提出書類

(1)　工程表
(2)　現場代理人通知書
(3)　打合せ簿
(4)　着手・完了届
(5)　写　真
(6)　産業廃棄物管理票（マニュフェスト）
(7)　その他指示された書類


8　完成検査

作業終了後、排水管内の写真を撮影し提出するもの、検査官による合格をもって完了とする。手直しが生じた場合は、手直し完了後、再検査を受検し、合格をもって完了とする。

件　名	信太山（８）１５６号建物他汚水配管清掃作業		
図面名称	仕様書	図面番号	３／５
作成者	陸上自衛隊信太山駐屯地業務隊管理科		

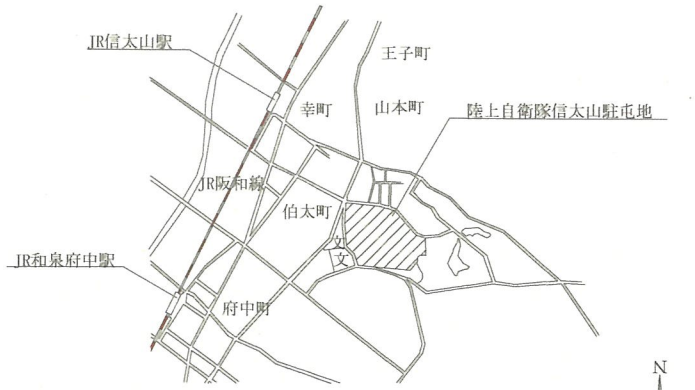


駐屯地案内図　　縮尺:NO SCALE

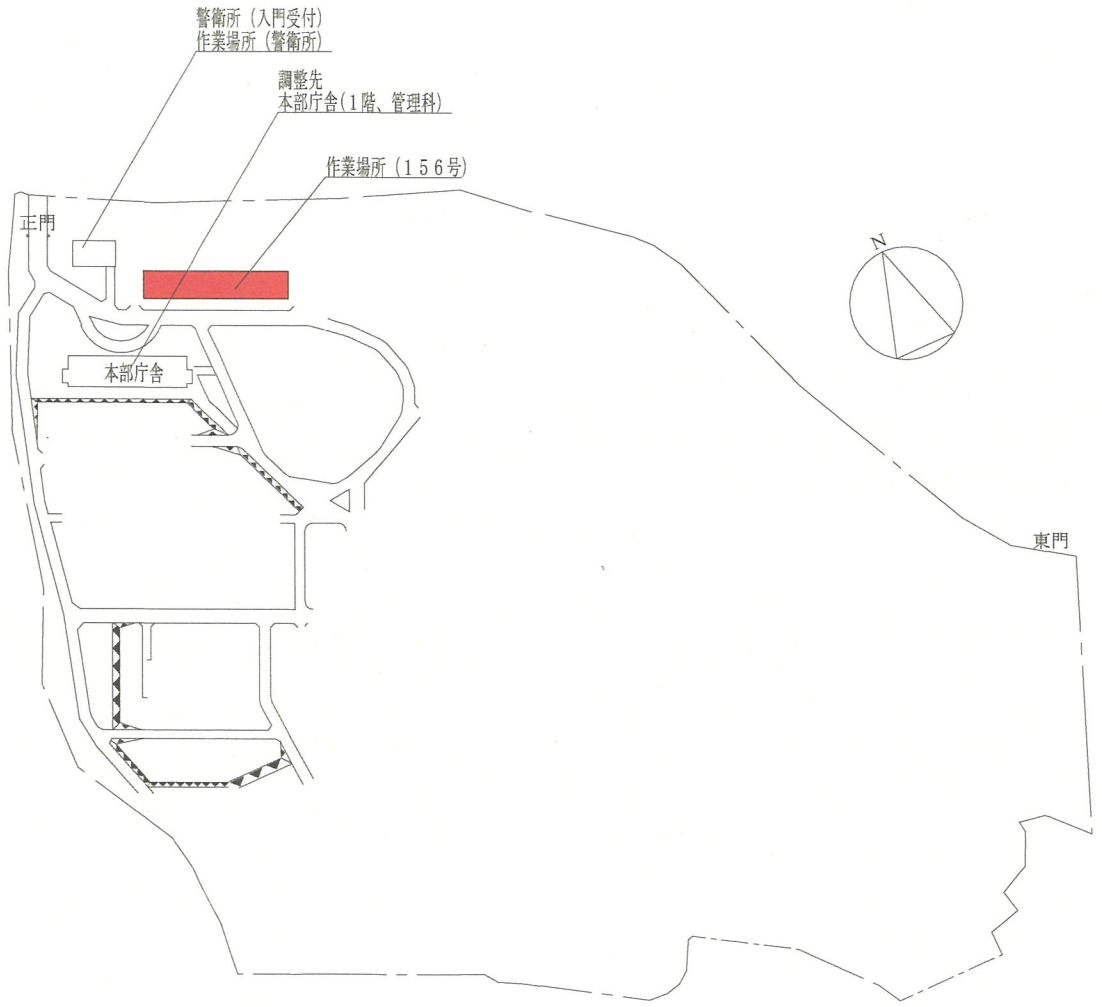


駐屯地配置図　　S=1/4,000

件名	図面名称		縮尺	図面番号
信太山（8）１５６号他建物汚水配管清掃	案内図・配置図	関係者以外不許複製	図示	4／5

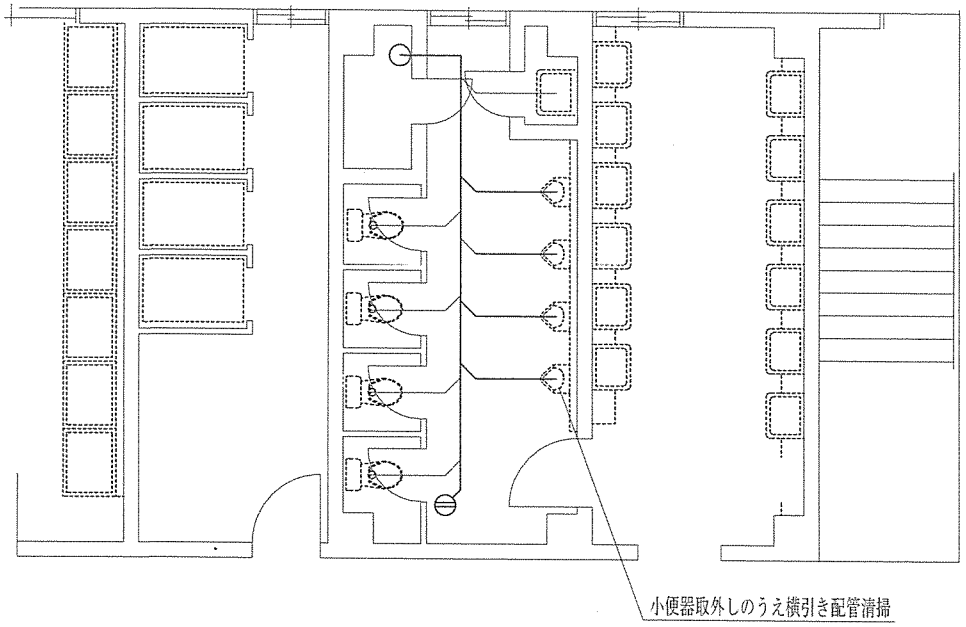

156号建物2～3階平面図　　縮尺:1/100

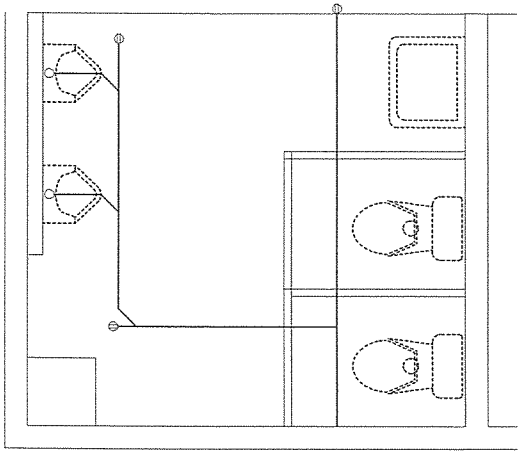

警衛所詳細図　　縮尺:1/50

【配管清掃範囲】

			配管長　合計
(１５６号建物)			
１～３階：ＰＳ内縦配管	100A	10m	
２～３階：小便器からＰＳまで	100A	3m×2	100A　22m
	50A	2m×3	50A　6m
１階：ＰＳから屋外汚水桝まで	100A	6m	
149号建物：小便器から屋外汚水桝まで	100A	3m×2	
	50A	2m×3	

※小便器を復旧する際は、パッキン類は新品と交換すること。

工事名称	図面名称		縮尺	図面番号
信太山（8）１５６号建物他汚水配管清掃	各階平面図	関係者以外不許複製	図示	5／5