

入札公告（建築一式工事）

次のとおり一般競争入札（政府調達協定対象外）に付します。

令和5年5月10日

分任契約担当官
陸上自衛隊金沢駐屯地
第336会計隊長 中平 友則

1 工事概要

- (1) 工事名 209号建物屋内電気設備改修工事
- (2) 工事場所 石川県金沢市野田町1番8号（陸上自衛隊金沢駐屯地）
- (3) 工事内容 本工事は、以下の工事を行うものである。
スコット結線変圧器から動力盤及び配線用遮断器への接続、各種配線及びコンセント取付
- (4) 工期 令和5年8月31日まで（マニフェストE票提出含む）
- (5) 本工事は、工事費内訳明細書の提出を義務付ける工事である。

2 競争参加資格

- (1) 予算決算及び会計令（昭和22年勅令第165号。以下「予決令」という。）第70条及び第71条の規定に該当しない者であること。
- (2) 防衛省における令和5・6年度一般競争（指名競争）参加資格（以下「防衛省競争参加資格」という。）のうち、「建築一式工事」及び「電気工事」で級別の格付を受け、近畿中部防衛局に競争参加を希望していること（会社更生法（平成14年法律第154号）に基づき更生手続開始の申立てがなされている者又は民事再生法（平成11年法律第225号）に基づき再生手続開始の申立てがなされている者については、手続開始の決定後、再度級別の格付を受けていること。）
- (3) 会社更生法に基づき更生手続開始の申立てがなされている者又は民事再生法に基づき再生手続開始の申立てがなされている者（(2) の再度級別の格付を受けた者を除く。）でないこと。
- (4) 防衛省競争参加資格の「建築一式工事」に係る等級（資格審査結果通知書の記3の等級）がD等級以上又は「電気工事」に係る等級（資格審査結果通知書の記3の等級）がC等級以上であること。
- (5) 平成19年度以降入札公告日までに、元請けとして完成・引渡しを完了した工事のうち、「建築一式工事」又は「電気工事」を施工した実績を有すること（建設共同企業体の構成員としての実績は、出資比率が20%以上のものに限る。）。

なお、当該実績が平成13年12月25日以降に完成した防衛省発注機関（契約担当官等が属する防衛省本省の内部部局、防衛大学校、防衛医科大学校、防衛研究所、統合幕僚監部、陸上幕僚監部、海上幕僚監部、航空幕僚監部、情報本部、防衛監察本部、地方防衛局並びに統合幕僚長及び陸上幕僚長、海上幕僚長又は航空幕僚長の監督を受ける陸上自衛隊、海上自衛隊及び航空自衛隊の部隊及び機関並びに防衛装備庁をいう。以下同じ。）（旧防衛施設局及び旧防衛施設支局を含む。）の発注した工事に係るものにあっては、施工成績評定通知書又は工事成績評定通知書の評定点合計（以下「評定点合計」という。）が65点未満のものを除く。

また、実績が工事成績相互利用登録機関が発注した工事で工事成績評定相互利用対象工事に該当するものである場合は、工事成績の評定点が65点未満のものを除くこと。

- (6) (5)の施工実績が防衛省発注機関（旧防衛施設局及び旧防衛施設支局を含む。）の発注した工事（平成13年12月25日以降に完成した工事で65点以上。）の者又は提出する工程表の工程管理に対する技術的所見が適切である者。

- (7) 次の基準を全て満たす監理技術者又は主任技術者（以下「監理技術者等」という。）を当該工事に専任で配置できること。
ア 一級建築士又はこれと同等以上の資格を有する者である。
イ 平成19年度以降入札公告日までに、(4)に掲げる工事の経験を有する者である（原則、着工から完成まで従事している。）。なお、当該経験が平成13年12月25日以降に完成した防衛省発注機関（旧防衛施設局及び旧防衛施設支局を含む。）の発注した工事に係るものにあっては、評定点合計が65点未満のものを除く。また、経験が工事成績相互利用登録機関が発注した工事で工事成績評定相互利用対象工事に該当するものである場合は、工事成績の評定点が65点未満のものを除く。
ウ 監理技術者にあっては、監理技術者資格者証及び監理技術者講習修了証を有する者である。
- (8) 一般競争参加資格確認申請書（以下「申請書」という。）及び競争参加資格確認資料（以下「資料」という。）の提出期限の日から開札の時点までの期間に、近畿中部防衛局長から、「工事請負契約等に係る指名停止等の措置要領について」（防整施（事）第150号。28.3.31）に基づく指名停止を受けていないこと。
- (9) 近畿中部防衛局が発注した「建築一式工事」又は「電気工事」のうち、平成19年度以降令和5年までに完成・引渡しが完了した工事の施工実績がある場合においては、当該工事に係る評定点合計の平均が65点以上であること。
- (10) 上記1に示した工事に係る設計業務等の受注者（受注者が共同体である場合においては、当該共同体の各構成員をいう。以下同じ。）又は当該受注者と資本若しくは人事面において関連がある業者でないこと。
- (11) 入札に参加しようとする者の間に資本関係、人的関係又はそれらが同視しうる関係がないこと（資本関係又は人的関係がある者のすべてが共同企業体の代表者以外の構成員である場合を除く。）。
- (12) 近畿中部防衛局管内（大阪府、兵庫県、奈良県、京都府、滋賀県、和歌山県、愛知県、岐阜県、三重県、福井県、石川県、富山県）に建築工事業の許可に基づく本店、支店又は営業所が所在すること。
- (13) 都道府県警察から暴力団関係業者として防衛省が発注する工事等から排除するよう要請あり、当該状態が継続している有資格業者でないこと。
- (14) 情報保全に係る履行体制について、適切な体制を有すると確認できる者

3 入札手続等

- (1) 担当部局
〒921-8520 石川県金沢市野田町1-8
陸上自衛隊金沢駐屯地第336会計隊
担当 中内
TEL 076-241-2171（内線348）
FAX 076-241-2374
- (2) 入札説明書の交付期間等
ア 交付期間
令和5年5月10日から令和5年5月29日まで（行政機関の休日に関する法律（昭和63年法律第91号）第1条第1項に規定する行政機関の休日（以下「行政機関の休日」という。）を除く。）の毎日、午前9時から午後5時（正午から午後1時までの間を除く。）。
- イ 交付場所
(1)の担当部局において交付を行う。交付を希望する場合は事前に連絡を行うこと。
- (3) 申請書及び資料の提出期限等
ア 提出期限 令和5年5月29日17時00分
イ 提出方法 (1)に持参又は郵送（書留郵便に限る。）若しくは託送（書留郵便と同等のものに限る。）（以下「郵送等」という。）する。
- (4) 入札書の受領期限等

ア 受領期限 令和5年6月19日17時00分

イ (1)に持参又は郵送等により提出する。

(5) 開札の日時及び場所

ア 日時 令和5年6月20日午前13時30分

イ 場所 陸上自衛隊金沢駐屯地 第336会計隊商議室

4 その他

(1) 手続きにおいて使用する言語及び通貨は日本語及び日本国通貨に限る。

(2) 入札保証金免除

(3) 契約保証金免除。ただし、落札者は、公共工事履行保証証券による保証（瑕疵担保特約（2年間）を付した者に限る。）を付すものとする。この場合の保証金額は、請負代金の10分の3以上とする。

(4) 入札の無効

次に掲げる入札は無効とする。

ア 本公告に示した競争参加資格のない者のした入札

イ 申請書又は資料に虚偽の記載をした者の入札

ウ 入札に関する条件に違反した入札

エ 入札金額、入札者の氏名及び押印された陰影が判別し難い入札

※押印を省略する場合は押印に代えて、責任者及び担当者氏名及び連絡先を記入

(5) 落札者の決定方法は、予決令第79条の規定に基づいて作成された予定価格の制限の範囲内で最低の価格をもって有効な入札を行った者を落札者とする。ただし、落札者となるべき者の入札価格によっては、その者により当該契約の内容に適合した履行がなされないと認められるとき、又はその者と契約を締結することが公正な取引の秩序を乱すこととなるおそれがあり著しく不適当であると認められるときは、予定価格の制限の範囲内の価格をもって入札した他の者のうち最低の価格をもって入札した者を落札者とすることがある。

(6) 配置予定監理技術者の確認

落札者決定後、発注者支援データベース・システム等により配置予定の監理技術者等の専任制違反の事実が確認された場合、契約を結ばないことがある。

なお、種々の状況からやむを得ないものとして承認された場合のほかは、配置予定の監理技術者等の変更を認めない。

(7) 落札者となるべき者の入札価格が予決令第85条の規定に基づいて作成された基準（以下「調査基準価格」という。）を下回っている場合は、予決令第86条の調査（以下「低入札価格調査」という。）を行うので、協力しなければならない。

(8) 専任の監理技術者の配置が義務付けられている工事において、調査基準価格を下回った価格をもって契約する場合においては、監理技術者とは別に同等の要件を満たす技術者の配置を求めることがある。

(9) 入札後、契約を締結するまでの間に、都道府県警察から暴力団関係者として防衛省が発注する工事等から排除するよう要請があり、当該状態が継続している有資格者とは契約を行わない。

(10) 契約書作成の要否

要。

(11) 関連情報を入手するための照会窓口

上記3(1)に同じ。

(12) 競争参加資格の級別の格付を受けていない者の参加

上記2(2)に掲げる競争参加資格の級別の格付を受けていない者も上記3(3)により申請書及び資料を提出することができるが、競争に参加するためには、開札の時点において当該資格の格付を受け、かつ、競争参加資格の確認を受けていなければならない。

(13) 詳細は、入札説明書による。

(14) 本公告は、陸上自衛隊金沢駐屯地第336会計隊のほか、陸上自衛隊鰐江駐屯地第336

会計隊鯖江派遣隊、陸上自衛隊富山駐屯地第336会計隊富山派遣隊及び陸上自衛隊中部方面隊ホームページに掲示

209号建物屋内電気設備改修工事

図番	図面名称	図番	図面名称
1／12	表紙	7／12	2階平面図及び電気配線図
2／12	仕様書（1）	8／12	3階平面図及び電気配線図
3／12	仕様書（2）	9／12	4階平面図及び電気配線図
4／12	案内図・配置図	10／12	5階平面図及び電気配線図
5／12	地階平面図及び電気配線図	11／12	6階平面図及び電気配線図
6／12	1階平面図及び電気配線図	12／12	各階電気配線系統図

件名	209号建物屋内電気設備改修工事			図面番号	1／12	
図面名称	表紙			縮尺	—	
業務隊長	管理科長	営繕班長	施設管理	電気係長		設計

陸上自衛隊仕様書

物品番号		図面番号	2 / 1 2						
件名	209号建物屋内電気設備改修工事	承認年月日	令和 5年 4月 28日						
		作成年月日	令和 5年 4月 27日						
		変更年月日							
		作成部隊等	金沢駐屯地業務隊						
<p>1 工事場所 石川県金沢市野田町1番8号（陸上自衛隊金沢駐屯地）</p> <p>2 工事期間 契約締結日～令和5年8月31日</p> <p>3 工事概要</p> <table border="1"> <thead> <tr> <th>対象施設</th> <th>工事種目</th> <th>概要</th> </tr> </thead> <tbody> <tr> <td>209号建物 (5号隊舎)</td> <td>電気設備工事</td> <td>スコット結線変圧器（別途工事）から動力盤及び配線用遮断器（別途工事）への接続 各種配線及びコンセント取付</td> </tr> </tbody> </table> <p>4 一般事項</p> <ul style="list-style-type: none"> (1) 本工事は本仕様書、図面並び公共建築工事標準仕様書（電気設備工事編）、公共建築改修工事標準仕様書（電気設備工事編）、その他関係法令・メーカー仕様及び監督官の指示に基づき誠実に作業すること。 (2) 図面又は仕様書に不明な事項、また疑義が生じた場合は、監督官と協議し、仕様書等に記載なき事項でも技術上必要なものは請負業者の責任において良心的に作業する。 (3) 請負者は、工事実施に先立ち、監督官と協議のうえ作業工程表を作成し監督官に提出することとし、了解を得たのち作業を実施すること。 (4) 請負者は、工事の主要な段階及び監督官の指示する場所において写真撮影を実施すること。 項目は、着工前・施工中・見隠れ部分・完成・使用材料及び監督官の指示箇所とする。 また写真は、工事完了後速やかに印刷し、整理し1部提出すること。 (5) 工事は請負業者の責任作業とし、工事に際し破損した部分については監督官へ報告のうえ、指示に従い速やかに復旧すること。 (6) 工事に際し仕様書・図面に明記なき事項であっても、当然必要と考えられる事項については監督官と協議のうえ指示に従い実施すること。 (7) 自衛隊施設からの電気・給水は原則として使用させないものとする。 但し、使用する場合はメーター等を設置し部隊側算定に基づき有償とする。 (8) 本仕様書及び図面に記載されている寸法等についてあくまで標準寸法であるため実際の作業に際しては必ず現地にて採寸を行い実施すること。 (9) 工事発生材等 本工事で発生した金属類で売却可能なものについては、種類毎に整理・重量を測定し、発生材調書と共に、官側に引継ぐものとする。その際、官側の指示する場所（金沢駐屯地内）へ運搬すること。 なお、産業廃棄物については、場外処分とし、産業廃棄物マニュフェスト（A票～E票）の写しを提出すること。 (10) 工事に際し設置又は既設部分への補強及び養生等が必要と考えられる箇所については、適切に処置を施すこと。 (11) 本工期は作業期間中の土日祝を作業不能日として見込んでいる。 但し、やむを得ない理由により作業が必要な場合は監督官と協議するものとする。 (12) 本工事の入門時間は午前8時15分～午後5時迄とする。但し、これを越える時間については、監督官と協議するものとする。 (13) 現場の納まりや取り合わせ等により、材料の寸法や取付位置または取付工法を変更する場合は、監督官の指示を受けて行う。また、これにより数量を多少増減する等の軽微な変更が生じた場合においては、請負金額の変更及び工期の延長はしないものとする。 (14) 工事中の安全管理には十分留意し、必要に応じて保安灯等の危険防止のための措置を講ずるものとする。 (15) その他不明な事項、提出書類等はその都度監督官と協議し、指示に従うこと。 				対象施設	工事種目	概要	209号建物 (5号隊舎)	電気設備工事	スコット結線変圧器（別途工事）から動力盤及び配線用遮断器（別途工事）への接続 各種配線及びコンセント取付
対象施設	工事種目	概要							
209号建物 (5号隊舎)	電気設備工事	スコット結線変圧器（別途工事）から動力盤及び配線用遮断器（別途工事）への接続 各種配線及びコンセント取付							

5 主要材料及び数量

主要材料	規格	数量
ケーブル線	C V - T 1 0 0 s q : JIS C 3605	6 m
	C V - T 6 0 s q : JIS C 3605	8 0 m
	C V - T 2 2 s q : JIS C 3605	1 5 0 m
	C V 8 - 2 C s q : JIS C 3605	1 3 0 0 m
	E M - E E F 2 . 0 - 2 C : JIS C 3605	2 2 m
コンセント	露出ダブルコンセント : JIS C 8303	7 2 個
スラブ貫通	1 0 0 φ (防火区画貫通処理含む)	1 箇所
スラブ貫通	7 5 φ (防火区画貫通処理含む)	5 箇所

6 特記事項

- (1) 本工事の範囲は、既設動力盤から別途工事で設置するスコット結線変圧器、配線用遮断器及びホーム分電盤への配線を接続し、各居室への新設コンセントへの配線までとする。配線工事完了後、絶縁測定を実施すること。
- (2) 停電を伴う工事の際は、官側と十分に日程の調整を行うこと。
- (3) 車体貫通部は、防火処置を確実に実施すること。
- (4) 本工事で使用する材料は共通仕様書によるほか、図面及び数量表による。ただし、事前に監督官に届け出て承認を得たものについては、同等品以上のものを使用することができる。その他記載なき事項については、標準仕様書及びJ I S規格並びに各種協会規格に準ずること。

7 提出書類

- | | |
|--------------------------|-------------------------|
| (1) 工程表 | ・・・ 1 部 (契約締結後速やかに) |
| (2) 現場代理人等指名・変更通知書 | ・・・ 1 部 (") |
| (3) 着工届 | ・・・ 1 部 (") |
| (4) 完成通知書、引渡書 | ・・・ 1 部 (完了後、速やかに) |
| (5) 出荷証明書 | ・・・ 1 部 |
| (6) 材料搬入報告書 | ・・・ 1 部 (完了後、速やかに) |
| (7) 工事日誌 | ・・・ 1 部 (") |
| (8) 工事写真 | ・・・ 1 部 (") |
| (9) 発生材引継書 | ・・・ 1 部 (") |
| (10) 施工体制台帳 (下請業者を用いる場合) | ・・・ 1 部 (契約締結後速やかに) |
| (11) 使用材料承認願・使用材料カタログ | ・・・ 1 部 (使用材料発注前にすみやかに) |
| (12) その他監督官に指示された書類 | |

8 検査 : 本作業は、検査官の完了検査合格をもって完了とする。手直しが生じた場合は、手直し完了後検査官の再検査を実施し検査合格をもって完了とする。

駐(分)屯地名	金沢駐屯地	案内図	案内図・配置図	建物番号	縮尺	作成年月	図面番号及び番号	4 / 1 2
				1:2,500				


案内図

案内図

正門

CV-T60sq×3
2L-4 : CV-T22sq


1 F

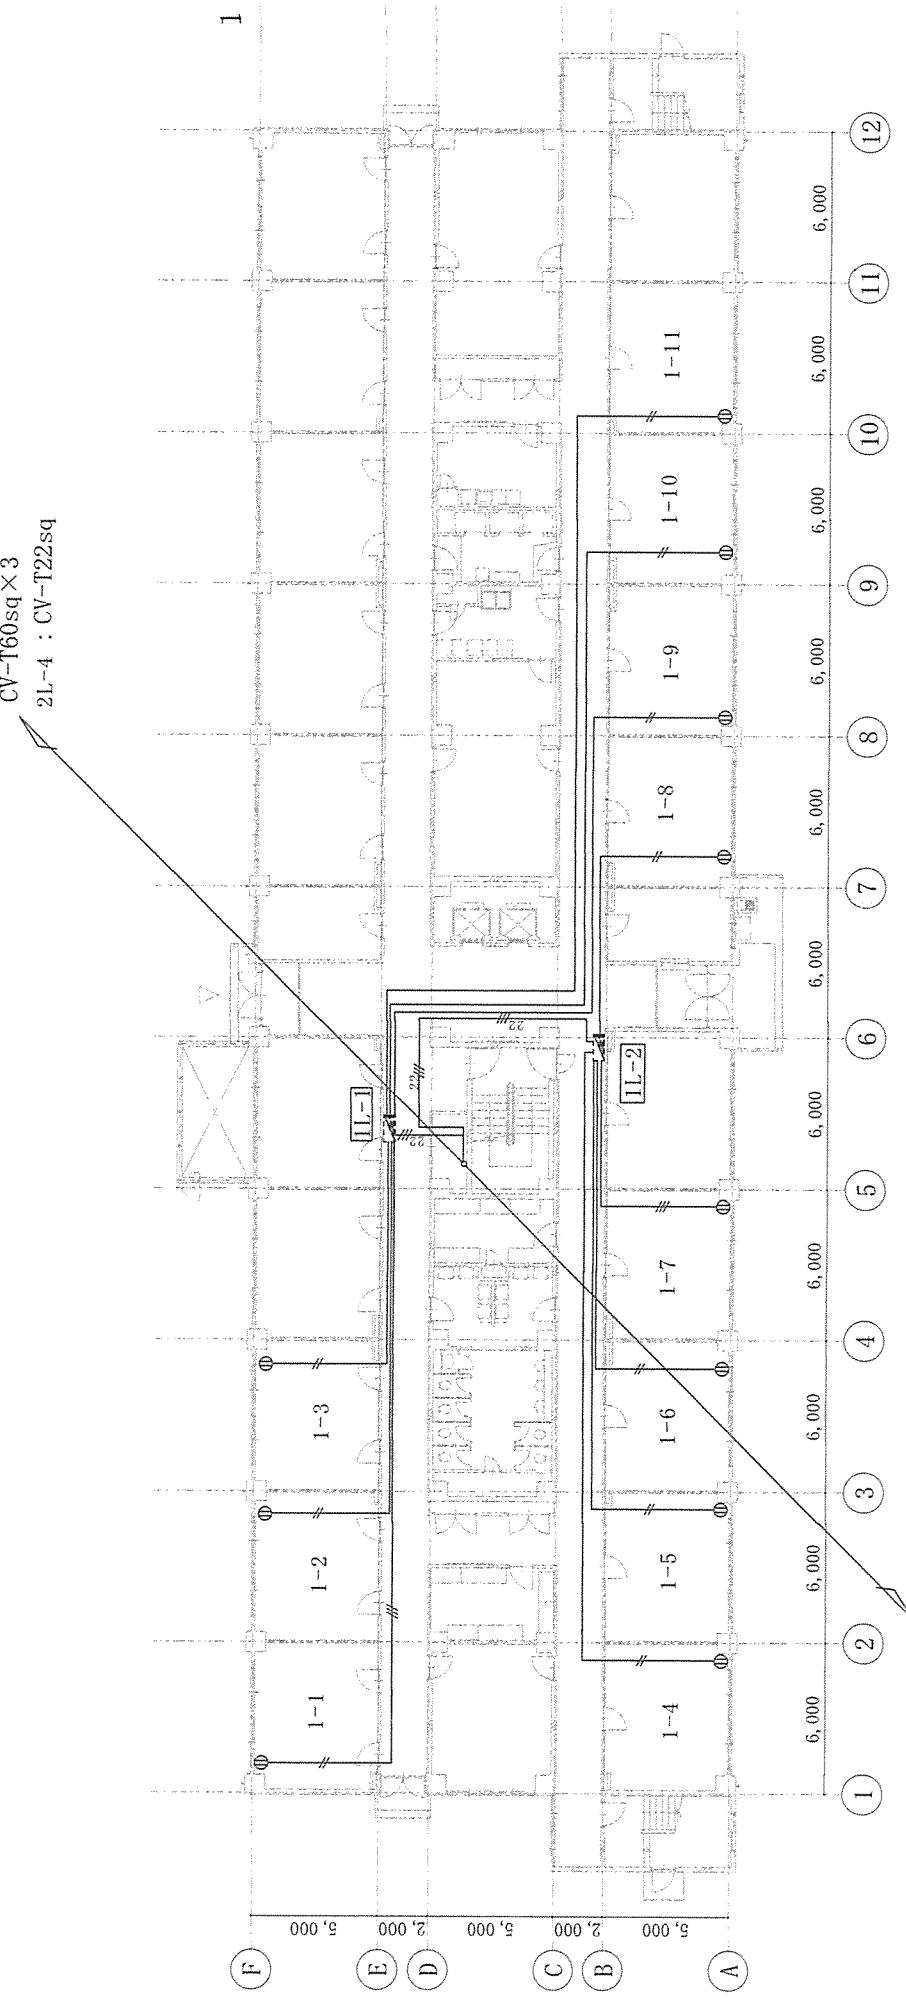

凡例



: 露出ダブルコンセント天井取付 (端末処理EM-EF2. 0-2C L=300mm)

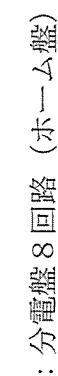

注記

1. 平面図中、特記なき配線は下記とする。

	CV8sq - 2C 天井ころがし
	CV-T22sq 天井ころがし

※工事範囲		本工事範囲
		本工事範囲外

件名 209号建物屋内管気設備改修工事

図面番号

6 / 1 2

図面名称


1階平面図及び電気配線図

縮尺

1 / 300

陸上自衛隊金沢駐屯地業務隊管理科

CV-T60sq×3

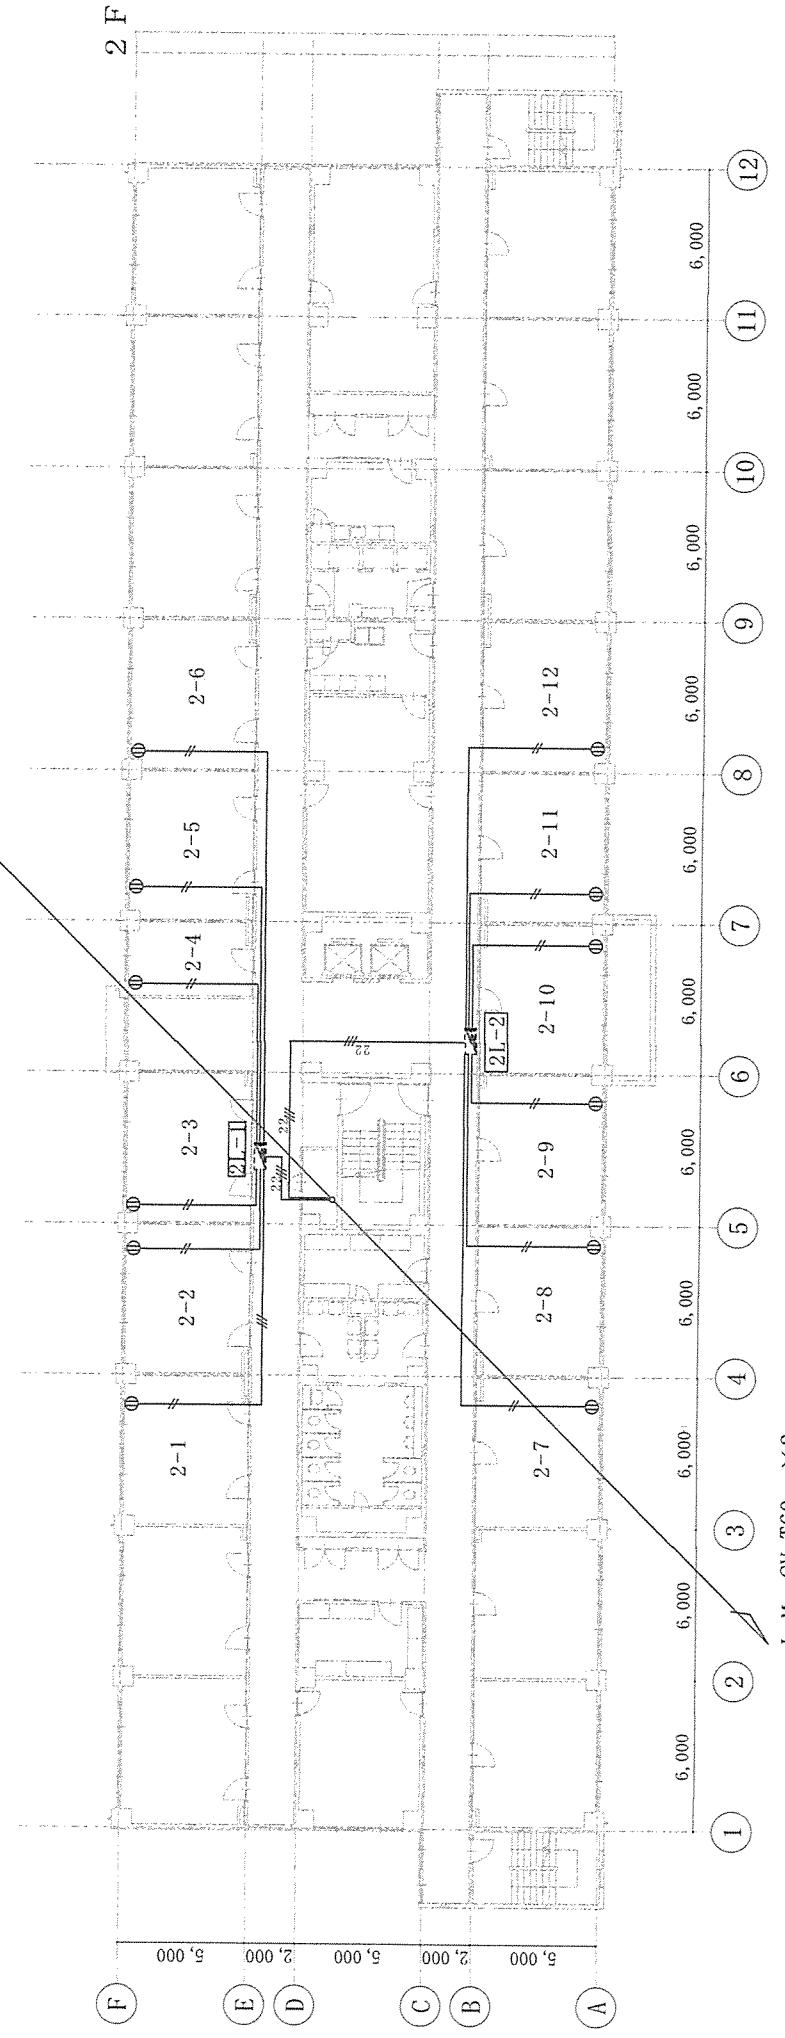

凡例

：露出ダブルコンセント天井取付（端末処理EM-EFF2. 0-2C L=300mm）



：分電盤8回路（ホーミング盤）



注記

1. 平面図中、特記なき配線は下記とする。


- // — CV 8 sq - 2 C 天井ころがし
— 22 // — CV - T 2 sq 天井ころがし

※工事範囲

- : 本工事範囲
--- : 本工事範囲外

件名	209号建物屋内電気設備改修工事	図面番号	7 / 1 2
図面名称	2階平面図及び電気配線図	縮尺	1 / 300

陸上自衛隊金沢駐屯地業務隊管理科

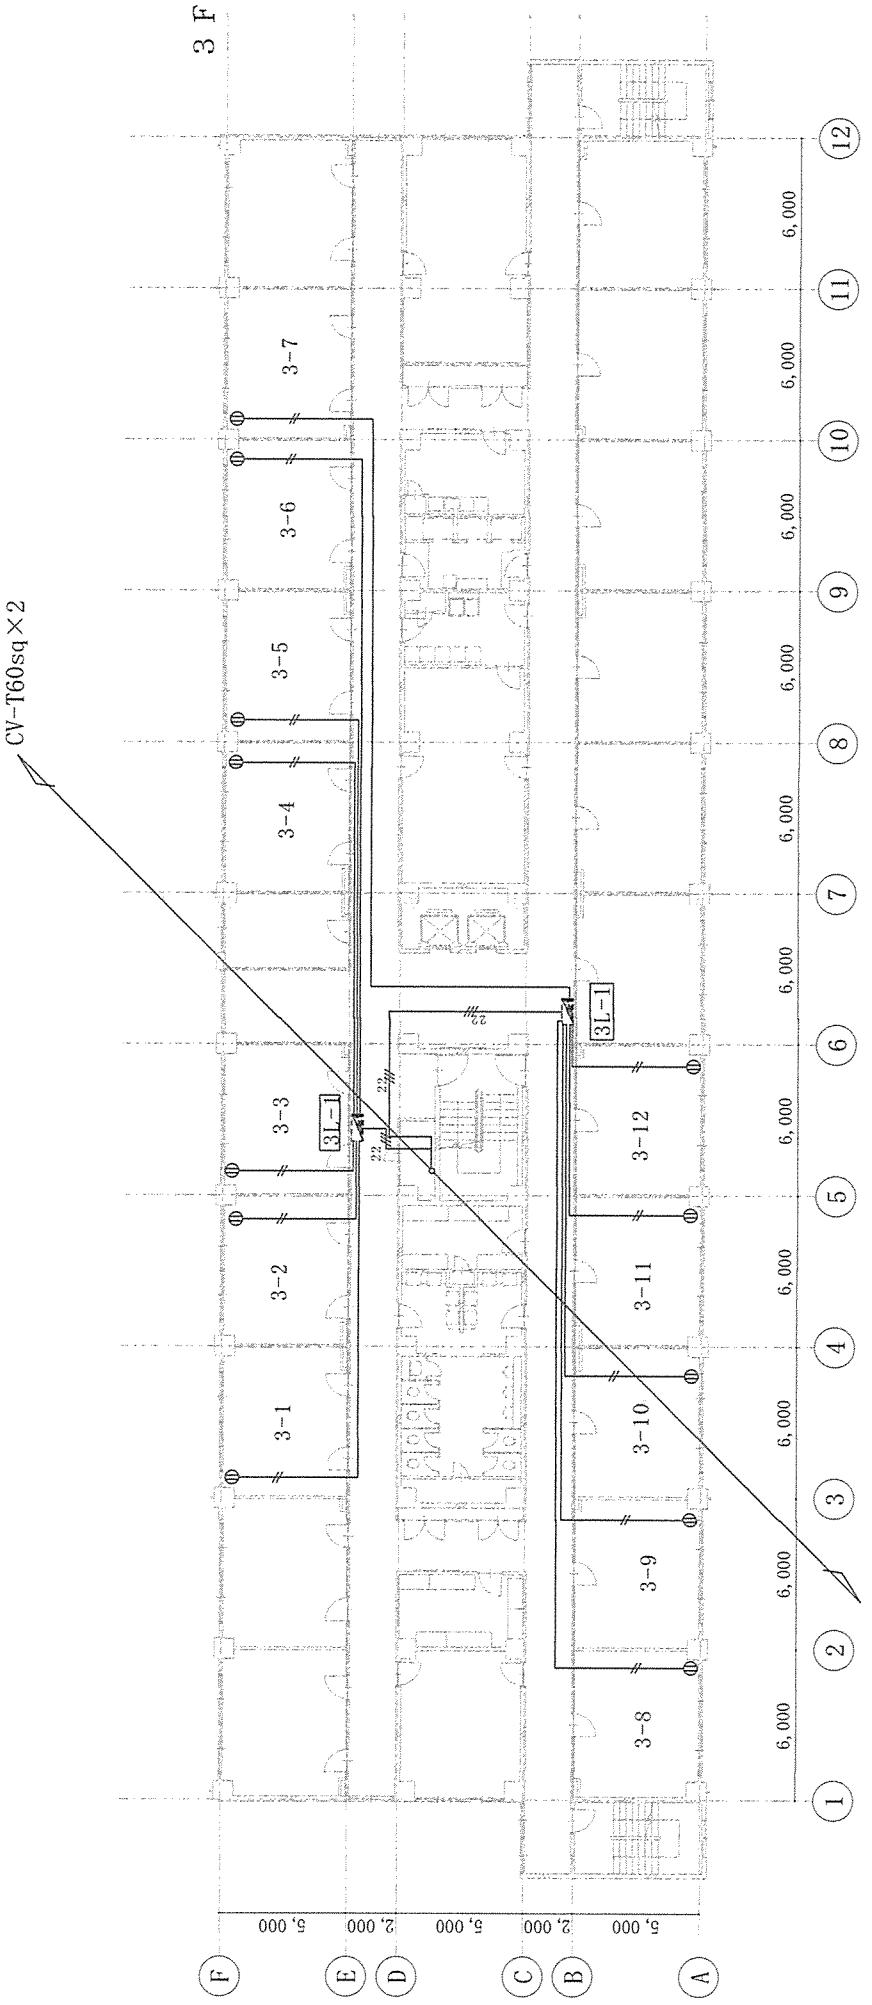

凡例

- : 分電盤 8 回路 (ホーム盤)
 └─ : 露出ダブルコンセント天井取付 (端末処理EM-EFF2. 0-2C L=300mm)

L-M : CV-T60sq × 3
 2L-1 : CV-T22q

注記

- 平面図中、特記なき配線は下記とする。
- // — CV8 sq - 2C 天井ころがし
 — 22// — CV-T22 sq 天井ころがし


※工事範囲
—— : 本工事範囲
----- : 本工事範囲外

件名	209号建物屋内電気設備改修工事	図面番号	8 / 1 2
図面名称	3階平面図及び電気配線図	縮尺	1 / 300

陸上自衛隊金沢駐屯地業務隊管理科

CV-T60sq×2

4 F

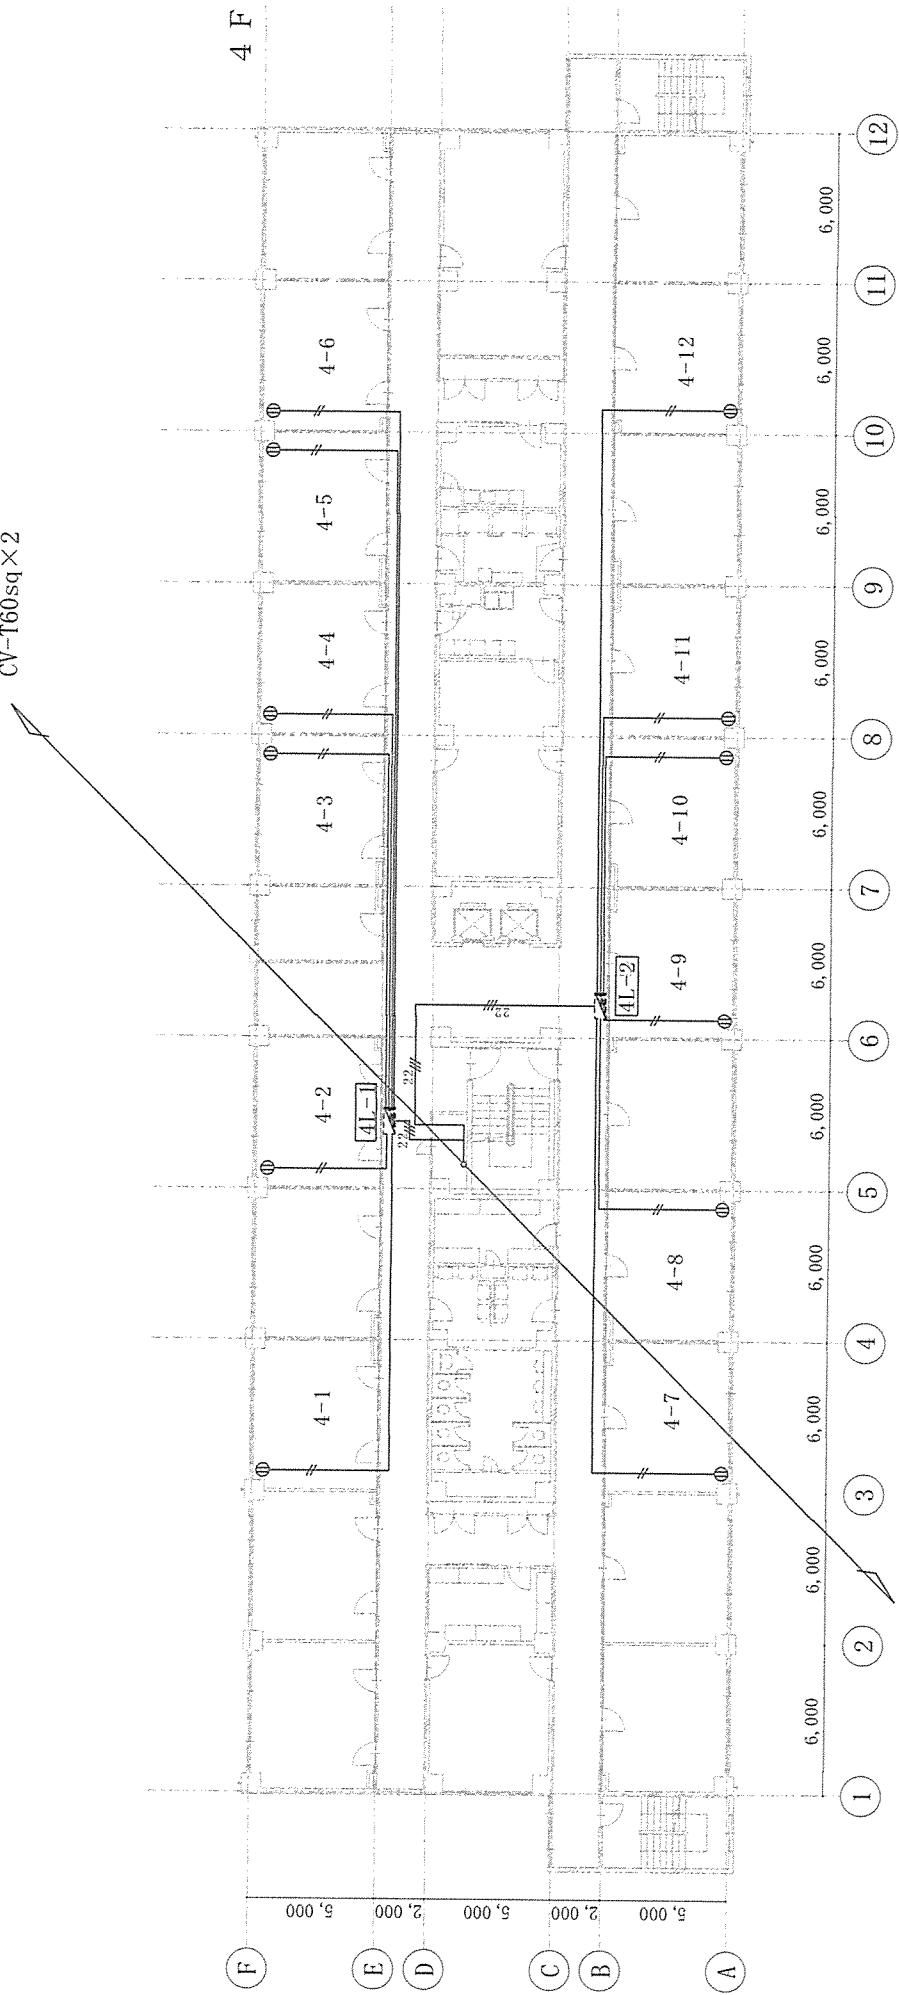

凡例



: 露出ダブルコンセント天井取付 (端末処理EM-EFF2. 0-2C L=300mm)



: 分電盤8回路 (ホーリー盤)

注記

1. 平面図中、特記なき配線は下記とする。

- | | |
|--|----------------------|
| | CV 8 sq - 2 C 天井ころがし |
| | CV - T 2 s q 天井ころがし |


※工事範囲
 : 本工事範囲
 : 本工事範囲外

件名	209号建物屋内電気設備改修工事	図面番号	9 / 1 2
図面名称	4階平面図及び電気配線図	縮尺	1 / 300

陸上自衛隊金沢駐屯地業務隊管理科

CV-T60sq×1

5 F

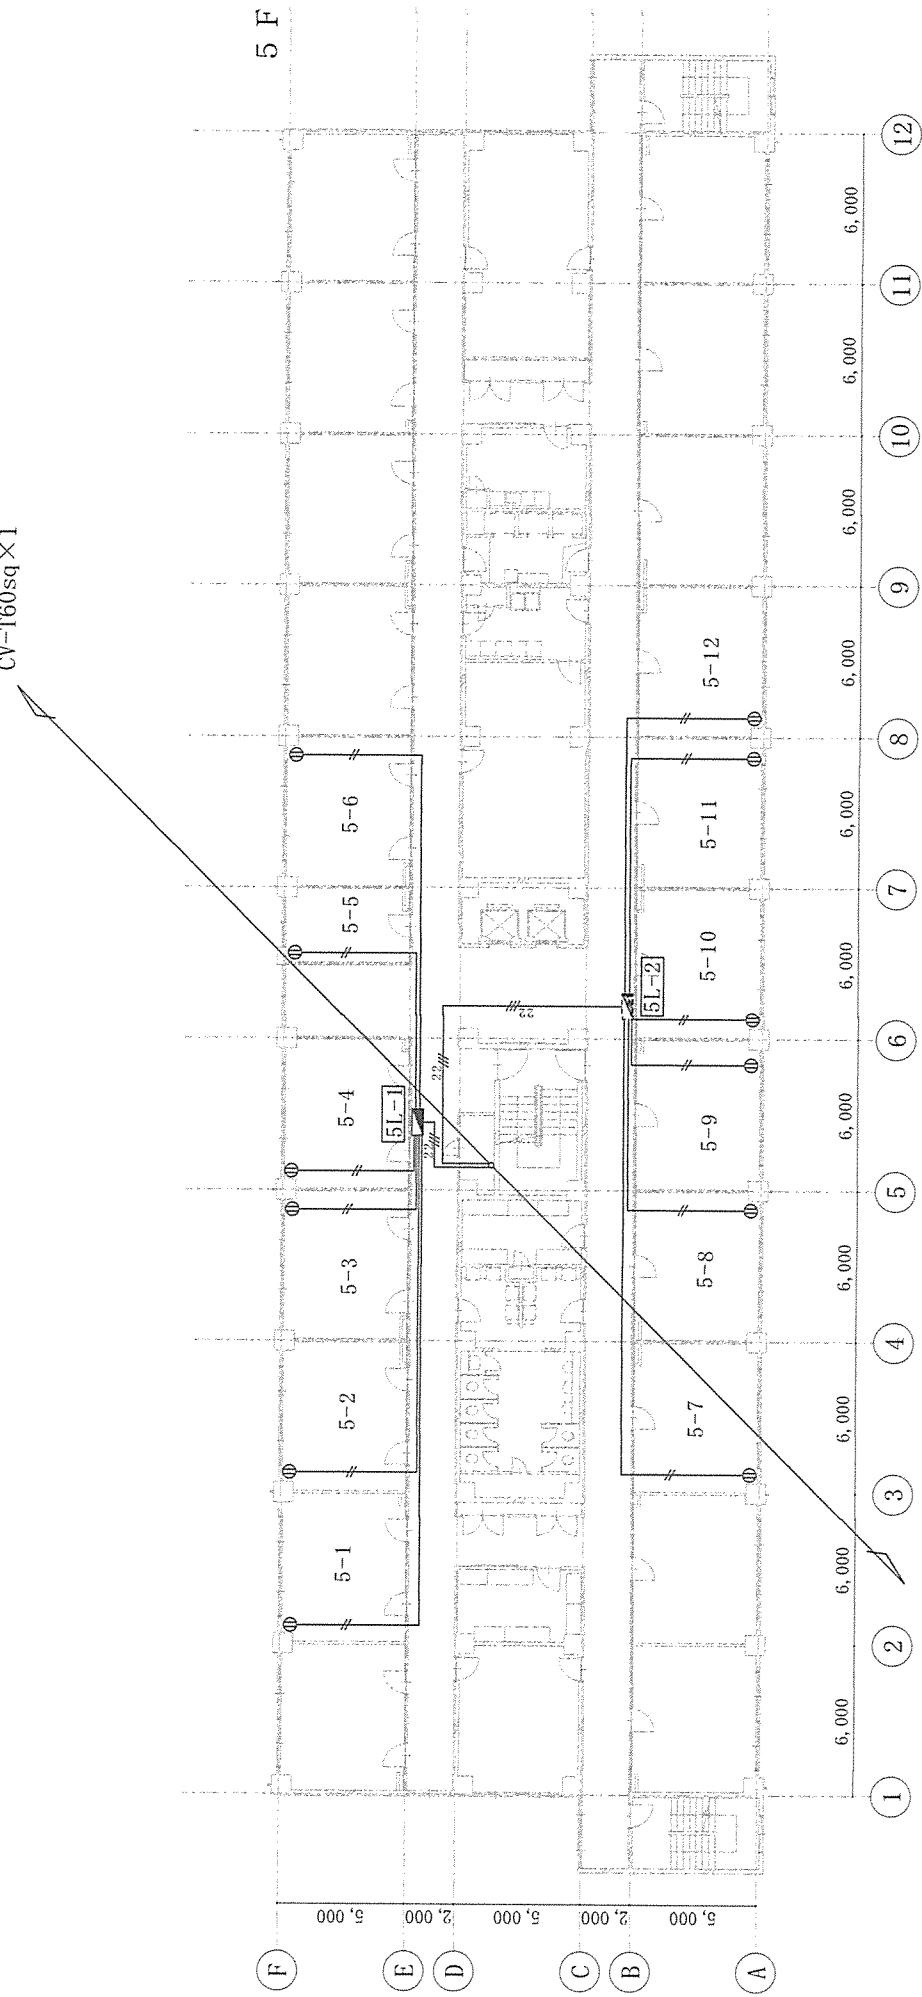

L-M : CV-T60sq×1

凡例



: 露出ダブルコントセント天井取付 (端末処理EM-EFF2. 0-2C L=300mm)



: 分電盤8回路 (ホーミング盤)

※工事範囲
—— : 本工事範囲
--- : 本工事範囲外

注記


1. 平面図中、特記なき配線は下記とする。

- | | |
|----------|-----------------------|
| —— // | CV 8 s q - 2 C 天井ころがし |
| — 22#F — | CV - T 2 2 s q 天井ころがし |

陸上自衛隊金沢駐屯地業務隊管理科

件名	209号建物屋内電気設備改修工事	図面番号	10/12
図面名称	5階平面図及び電気配線図	縮尺	1/300


6 F

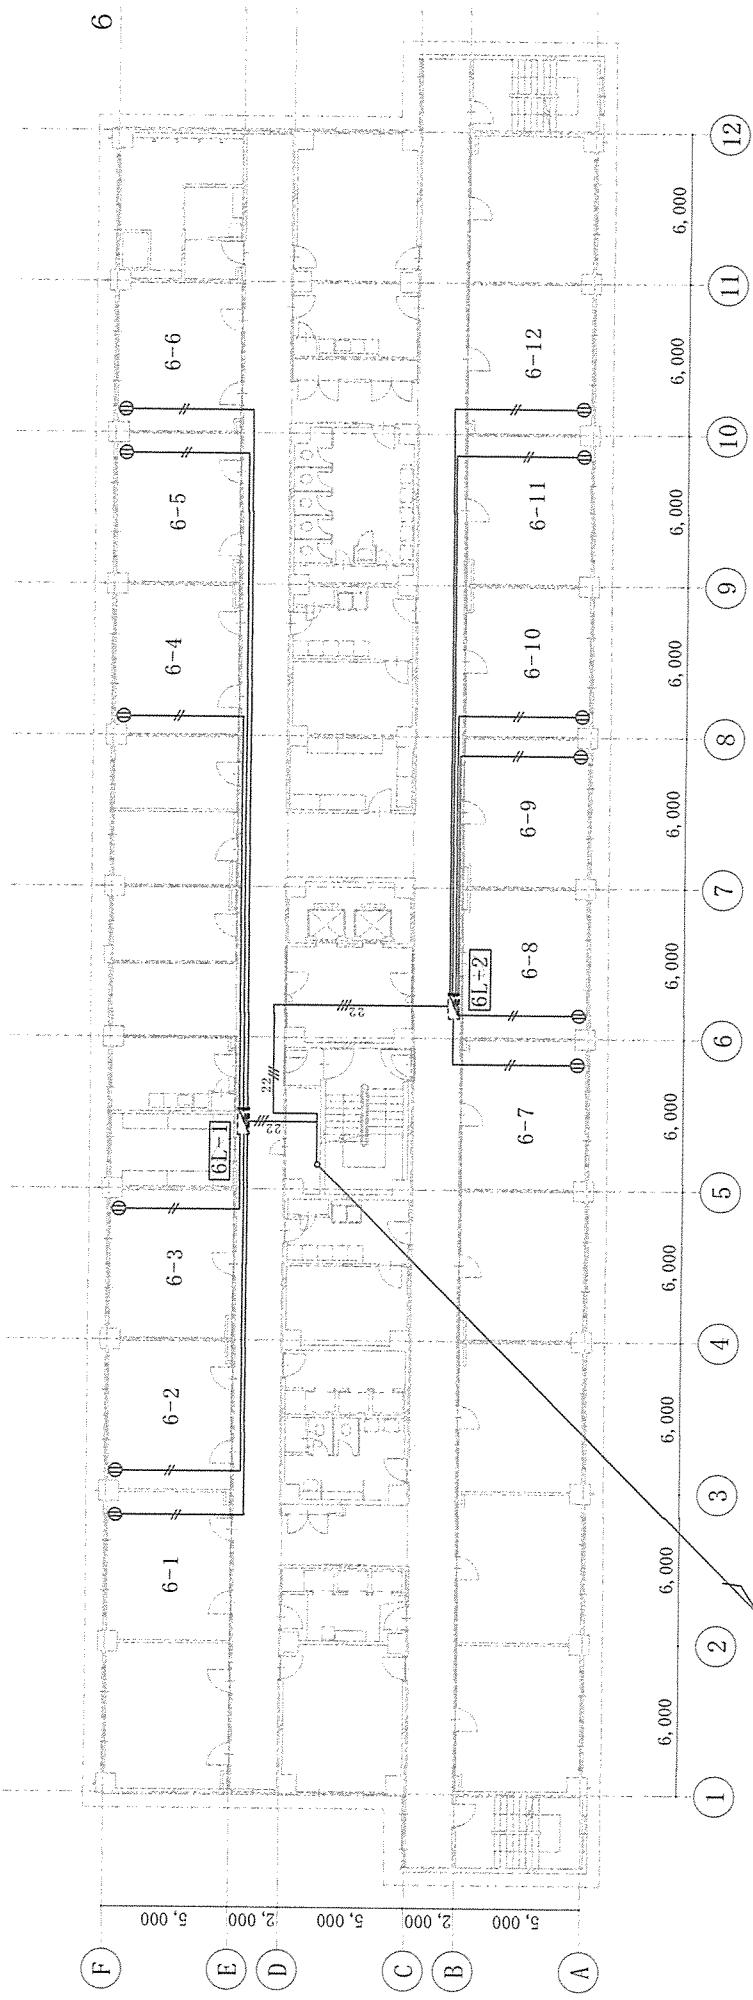

凡例



：露出ダブルコネクション天井取付（端末処理EM-EEF2.0-2C L=300mm）

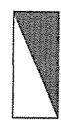

：分電盤8回路（ホーミング盤）

※工事範囲	
———	：本工事範囲
-----	：本工事範囲外


注記

1. 平面図中、特記なき配線は下記とする。

———	CV8sq - 2C 天井ころがし
-----	CV-T22sq 天井ころがし

件名	209号建物屋内電気設備改修工事	図面番号	11/12
図面名称	6階平面図及び電気配線図	縮尺	1/300

陸上自衛隊金沢駐屯地業務隊管理科

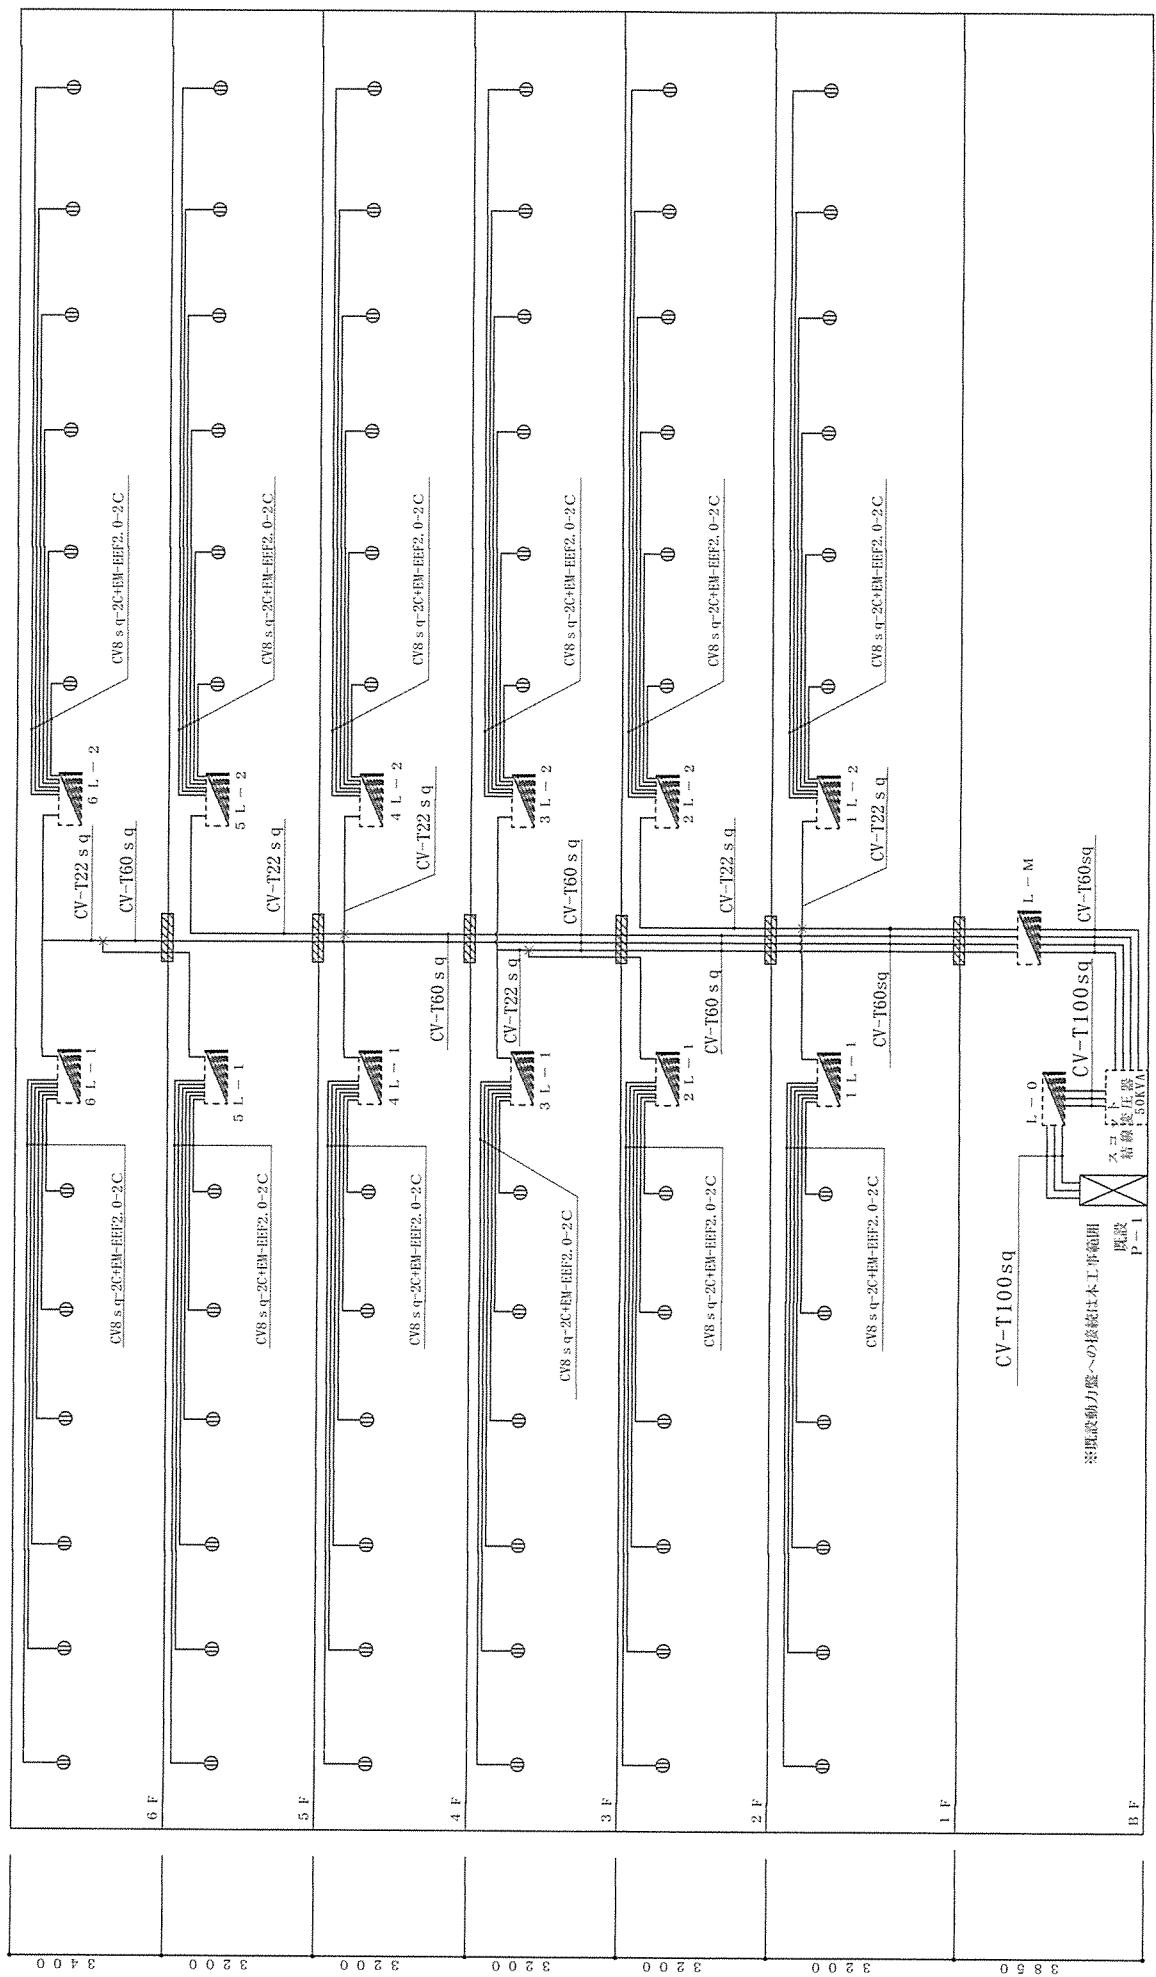

凡例

スラブ貫通 (防火処置含む)
：本工事範囲
X : CVT60 s q と CVT22sq分歧部
----- : 本工事範囲外

件名	209号建物屋内電気設備改修工事	図面番号	12/12
図面名称	各階電気配線系統図	縮尺	1/300

申込日年月日：_____

参 加 申 込 票

注意事項等

- 1 入札参加を希望する場合は本申込票に必要事項 (太枠線内) を記入し下記の3の連絡先まで FAXしてください。また、参加を予定している入札の区分の欄に、チェックの表記をお願いします。
- 2 入札書を郵送する場合
郵送する封筒の表に入札件名、入札日時を朱書きにより明記して郵送し、発送者の責により到着の確認を実施してください。
- 3 連絡先
第336会計隊 契約班 担当：中内
TEL 076-241-2171 (内線：348)
FAX 076-241-2374
- 4 入札関係書類等について
参加申込確認後、メールまたはFAXの方法にて送付致します。

公開日	令和5年5月10日	
件名	209号建物屋内電気設備改修工事	
入札日時	令和5年 6月 20日(火) 13時30分～	
入札場所	陸上自衛隊金沢駐屯地 幹部食堂	
会社名		
電話番号		
FAX番号		
メールアドレス		
担当者名		
参加方法 (該当する欄に ○をして下さい)	持参	郵便

入札書

分任契約担当官
陸上自衛隊金沢駐屯地
第336会計隊長 中平 友則 殿

入札金額（税抜き）　¥ _____

件名：209号建物屋内電気設備改修工事

令和5年6月20日

住 所 _____
社 名 _____
代表者 _____ 印

入札公告に対して「入札及び契約心得」及び「標準契約書等」の契約条項等を承諾のうえ入札いたします。

当社（私（個人の場合）、当団体（団体の場合））は、暴力団排除に関する誓約事項について誓約いたします。



業者 各位

石川県金沢市野田町1-8
陸上自衛隊金沢駐屯地 第336会計隊
担当者 中内
Tel 076-241-2171(内348)
Fax 076-241-2374

市場価格調査ご依頼

拝啓 時下ますますご清栄のこととお慶び申し上げます。
入札に先立ちまして、下記のとおり市場価格調査を致しますので、ご協力お願いします。

敬具

記

- | | |
|--------|--------------------------------------|
| 1 調査事項 | 調査票内容の市場価格(消費税は含まない) |
| 2 提出要領 | 下記「市場価格調査票」に記入のうえ、メール若しくはFAXで返信願います。 |

「市場價格調查票」

分任契約担当官
陸上自衛隊金沢駐屯地
第336会計隊長 中平 友則 殿

住所・名称・代表者名・連絡先
住所
名称
代表者名
連絡先