

公 告

分任契約担当官
陸上自衛隊海田市駐屯地
第350会計隊長 原口 誠二

以下のとおり一般競争入札を実施するので、「入札及び契約心得」及び「契約条項」を承知のうえ参加されたい。

1 入札事項

契約実施計画番号 3QG210000310	調達要求番号 3RMC1AK0094 0001	物品番号	仕様書番号				
品名 または 件名							
仮設庁舎リース							
部品番号 または 規格							
仕様書のとおり							
使用器材名							
数 量	単 位	銘 柄	使用期限等	グループ	指定	検査	包装
1.00	ST						
納地または工事場所				引渡場所			
海上自衛隊 からす小島訓練場				担当 海田市駐業 管理科 営繕班			
搬入場所				納期または工期			
施設管理専門官 内2316				令和6年3月1日（金）～令和6年3月31日（日）			

2 競争参加資格

次のいずれかであること
全省庁統一資格の「役務の提供等」に係る等級がA、B、C等級であること
ただし、細部は注意事項による。

3 契約条項を示す場所

陸上自衛隊海田市駐屯地 第350会計隊事務室
中部方面会計隊ウェブサイト (<https://www.mod.go.jp/gsdf/mae/mafin/>)

4 説明会及び入札執行の日時場所

説明会日時場所：実施しない
入札日時場所：令和5年7月25日（火）9時00分 第350会計隊入札室（1号庁舎1階西側）

5 保証金

入札保証金：免除 契約保証金：免除

6 落札決定方式及び契約方式

落札決定方式：総品目総額 契約方式：一般競争

7 注意事項

別紙のとおり

1 競争に参加する者に必要な資格に関する事項

次の各項目のすべての条件を満たす者

- (1) 予算決算及び会計令第70条の規定に該当しない者であること。なお、未成年者、被保佐人又は被補助人であって、契約締結のために必要な同意を得ている者は、同条中、特別の理由がある場合に該当する。
- (2) 予算決算及び会計令第71条の規定に該当しない者であること。
- (3) 令和4、5、6年度防衛省競争参加資格の「役務の提供等」に係る等級がC等級以上で、中国地区における競争参加資格を有する者。
- (4) 都道府県警察から暴力団関係業者として防衛省が発注する工事等から排除するよう要請があり、当該状態が継続している有資格業者については、競争参加を認めない。
- (5) 入札後、契約を締結するまでの間に、都道府県警察から暴力団関係業者として防衛省が発注する工事等から排除するよう要請があり、当該状態が継続している有資格業者とは契約を行わない。
- (6) 入札心得に定める「暴力団排除に関する誓約事項」に基づく誓約を行わない者の競争参加を認めない。
- (7) 防衛省大臣官房衛生監、防衛政策局長、防衛装備庁長官又は陸上幕僚長から「装備品等及び役務の調達に係る指名停止等の要領」に基づく指名停止の措置を受けている期間中のものでないこと。
- (8) 前号により現に指名停止を受けている者と資本関係又は人的関係のあるものであって、当該者と同種の物品の売買又は製造若しくは役務請負について防衛省と契約を行おうとする者でないこと。
- (9) 原則、現に指名停止を受けている者の下請負については認めない。ただし、真にやむを得ない事由を該当する省指名停止権者が認めた場合には、この限りでない。
- (10) 契約担当官等から取引停止の措置を受けている期間中の者でないこと。(協力者含む)

2 契約条項等を示す場所

入札資料は、下記に示す期間、陸上自衛隊海田市駐屯地第350会計隊契約班窓口において示す。

令和5年6月29日(木)～7月25日(火)

(土曜日曜祝日を除く08時30分～17時00分)

3 入札説明会及び競争入札執行の場所及び日時

- (1) 入札説明会：実施しない。ただし、現場確認及び説明を希望するものは、前項に示す期間中、下記問い合わせ先までご連絡いただき、日程の調整を行って下さい。
- (2) 入札
ア 場所：陸上自衛隊海田市駐屯地 会計隊入札室
イ 日時：令和5年7月25日(火) 0900

4 保証金等に関する事項

- (1) 入札保証金：免 除
- (2) 契約保証金：免 除
- (3) 違約金：落札者が「入札及び契約心得」に従って契約の締結手続きをしない場合には、落札者が契約締結に応じないものとみなし、落札価格の100分の5に相当する金額を違約金として徴収し、契約者が契約を履行しない場合は、契約金額の100分の10以上の金額を違約金として徴収する。

5 入札方法

落札決定に当たっては、入札書に記載された金額に当該金額の10%に相当する額を加算した金額(当該金額に1円未満の端数があるときは、その端数を切り捨てるものとします。)をもって落札価格とするので、入札者は消費税、地方消費税の課税事業者、免税事業者であることに拘わらず入札書には、見積もった金額の110分の100を記載してください。

6 入札の無効

- (1) 第2項で示した競争に参加する者に必要な資格を有しない者のした入札
- (2) 入札者が実施した「暴力団排除に関する誓約事項」に基づく誓約に虚偽があった場合又は誓約に反する事態が生じた場合、当該入札者がした入札
- (3) 入札に関する条項に違反した入札
- (4) 入札金額、入札者の氏名及び押印が判別し難い入札

7 契約書の作成

陸上自衛隊標準契約書を基準として官側の示す条項により作成する。

8 落札の決定方式

総額決定

総額が予定価格の範囲内で最低の価格をもって申込をした者を落札者とする。

なお、落札となるべき同価の入札をした者が2人以上ある場合は、くじ引きにより落札者を決定する。当初の入札において落札者となるべき者がなかった場合は、再度入札を実施する。

9 その他

- (1) 郵便による入札については、令和5年7月24日(月)17時到着分までを有効とする。なお、事前に郵便入札の申し出を第350会計隊契約班まで行うとともに、便着の確認を必ずお願いします。再度の入札となった場合は別途連絡します。
- (2) 電報・電話等による入札は認めません。
- (3) 入札に参加する者は、入札開始までに2項に示す資格決定通知書等の写しを提出してください。(FAX可)
- (4) 代表者以外での入札については、入札までに委任状を提出してください。
- (5) 市場価格調査を令和5年7月18日(火)までをお願いします。
- (6) 入札及び契約に関する詳細は、陸上自衛隊海田市駐屯地 第350会計隊 契約班窓口にて閲覧してください。
- (7) 入札及び契約事項に関する問い合わせ先
〒736-8502 広島県安芸郡海田町寿町2-1
陸上自衛隊海田市駐屯地 第350会計隊 契約班 担当：里平
TEL082-822-3101 (内線2340)
FAX082-823-4226 (直通)


本公告は、陸上自衛隊海田市駐屯地第350会計隊及び同駐屯地正門前掲示板、陸上自衛隊山口駐屯地第322会計隊掲示板、自衛隊広島地方協力本部、自衛隊山口地方協力本部、海上自衛隊呉地方総監部、広島商工会議所、中国・四国防衛局、陸上自衛隊中部方面会計隊中部方面隊ホームページ <https://www.mod.go.jp/gsdf/mae/mafin/>に掲示しております。

陸上自衛隊仕様書

物品番号		仕様書番号	1 / 28																								
役務名称	仮設庁舎リース	承認年月日	令和 年 月 日																								
		作成年月日	令和 5年 6月 15日																								
		変更年月日	令和 年 月 日																								
		作成部隊等	海田市駐屯地業務隊																								
<p>1 役務場所 広島県呉市昭和町6-34 (海上自衛隊からす小島訓練場内)</p> <p>2 役務担当部署所在地 広島県安芸郡海田町寿町2-1 (陸上自衛隊海田市駐屯地)</p> <p>3 役務期間</p> <p>(1) 設置期間：契約締結日から令和6年2月29日 (建築主事による完了検査日含む)</p> <p>(2) 令和5年度 リース期間：令和6年3月1日～令和6年3月31日</p> <p>(3) 令和6年度以降予定リース期間</p> <p style="margin-left: 20px;">ア 1号棟 令和6年4月1日～令和10年3月31日</p> <p style="margin-left: 20px;">イ 2号棟 令和6年4月1日～令和8年3月31日</p> <p style="margin-left: 40px;">※上記期間はあくまで予定であり、現時点で記載できる日付である。</p> <p style="margin-left: 40px;">上記期間を超えてリースする際は、リース金額の見直しを行う場合がある。</p> <p>4 概 要</p> <table border="1" style="width: 100%; border-collapse: collapse;"> <thead> <tr> <th style="width: 10%;">種 別</th> <th style="width: 60%;">概 要</th> <th style="width: 10%;">数 量</th> <th style="width: 20%;">備 考</th> </tr> </thead> <tbody> <tr> <td rowspan="5" style="text-align: center; vertical-align: middle;">設置</td> <td>(1) プレハブ庁舎建設</td> <td></td> <td rowspan="5" style="text-align: center; vertical-align: middle;">細部図面のとおりに</td> </tr> <tr> <td style="margin-left: 20px;">ア 1号棟 建 195.90 m²/延 380.58 m² (基準)</td> <td style="text-align: center;">1棟</td> </tr> <tr> <td style="margin-left: 20px;">イ 2号棟 建 45.36 m²/延 45.36 m² (基準)</td> <td style="text-align: center;">1棟</td> </tr> <tr> <td style="margin-left: 20px;">ウ 外構整備 (土木・電気・通信・給排水設備)</td> <td style="text-align: center;">1式</td> </tr> <tr> <td>(2) 計画図を基にした設計</td> <td style="text-align: center;">1式</td> </tr> <tr> <td></td> <td>(3) 計画通知等関係官庁手続き</td> <td style="text-align: center;">1式</td> <td></td> </tr> <tr> <td style="text-align: center; vertical-align: middle;">リース</td> <td>2棟リース 1か月 次年度からのリースには消火器、誘導灯の消防設備点検 (機能点検・総合点検) を実施</td> <td style="text-align: center;">1式</td> <td></td> </tr> </tbody> </table> <p>5 一般事項</p> <p>(1) 本役務は、本仕様書、公共工事共通仕様書、関係諸法令及び係官の指示に基づき誠実に実施すること。</p> <p>(2) 本役務において、仕様書に記載なき事項といえども技術上当然実施すべきことは実施すること。</p>				種 別	概 要	数 量	備 考	設置	(1) プレハブ庁舎建設		細部図面のとおりに	ア 1号棟 建 195.90 m ² /延 380.58 m ² (基準)	1棟	イ 2号棟 建 45.36 m ² /延 45.36 m ² (基準)	1棟	ウ 外構整備 (土木・電気・通信・給排水設備)	1式	(2) 計画図を基にした設計	1式		(3) 計画通知等関係官庁手続き	1式		リース	2棟リース 1か月 次年度からのリースには消火器、誘導灯の消防設備点検 (機能点検・総合点検) を実施	1式	
種 別	概 要	数 量	備 考																								
設置	(1) プレハブ庁舎建設		細部図面のとおりに																								
	ア 1号棟 建 195.90 m ² /延 380.58 m ² (基準)	1棟																									
	イ 2号棟 建 45.36 m ² /延 45.36 m ² (基準)	1棟																									
	ウ 外構整備 (土木・電気・通信・給排水設備)	1式																									
	(2) 計画図を基にした設計	1式																									
	(3) 計画通知等関係官庁手続き	1式																									
リース	2棟リース 1か月 次年度からのリースには消火器、誘導灯の消防設備点検 (機能点検・総合点検) を実施	1式																									


役務件名	仮設庁舎リース	仕様書番号	2 / 28
<p>(3) 本役務により既設の部分・機器等に破損を与えた場合は、直ちに係官に報告するとともに請負者の責任において速やかに原形に復旧すること。</p> <p>(4) 作業場所及びその周辺での風紀・衛生・盗難・火気等については十分注意を払い、また常に整理整頓を行うと共に事故防止に努めること。</p> <p>(5) 作業による車両、作業員、器材の出入等のため本作業場所及び周辺施設へ支障をきたすことのないよう十分に配慮するとともに係官と調整しその指示に従うこと。</p> <p>(6) 作業記録写真は着手前から完了までの各作業状況（着手前、設置中、完了）及び係官の指示した事項について、カラー撮影し、工専用アルバム（A4版）に整理のうえ提出すること。</p> <p>(7) 請負者は、作業実施に先立ち係官と調整のうえ、作業予定表（工程表）を作成し、速やかに提出すること。</p> <p>(8) 関係書類は、部隊側から指示されたものを速やかに提出すること。</p> <p>(9) 作業に使用する電気・水道等は業者の負担とする。</p> <p>(10) 本作業において疑義が生じた場合は、係官に報告しその指示に従うものとする。</p>			
<p>5 特記事項</p>			
<p>(1) 使用材料 仮設庁舎設置について、仕上げ材料、建具、各種機器、分電盤等については全て新品とする。また、構造材については、予定リース期間中に耐用年数が超えるものは使用しない。</p>			
<p>(2) 設計業務 本役務は官側の示した計画図を基に各メーカーの提供可能なプレハブ建物と設備、外構を設計し、官側の承認を受ける。 設計の際のスパン等寸法は各メーカーによる。</p>			
<p>(3) 材料承認 設計業務と並行して各種使用機器、部材等の承認図を作成し、官側の承認を受ける。</p>			
<p>(4) 各種手続き 関係官庁に対する各種手続き及び調整は請負者が行い、手続きに必要な諸経費についても請負者が支払いを行う。</p>			
<p>(5) 現場管理は建設、改修工事に準じて行う。</p> <p>ア 元請負者が下請負者と契約して行う作業では、契約後、請負者が官側へ「施工体制台帳」を提出しなければならない。</p> <p>イ 設置役務に先立ち作成する施工計画書には、本設置の内容に応じた安全対策の具体的な計画を記載し、係官に提出しなければならない。</p> <p>ウ 作業内容に応じて危険防止の為の措置を講ずるとともに、機会ある毎に作業員に対しても注意喚起すること。</p> <p>エ 停電作業を行う場合において、主任技術者等は復電時の検電、電圧等の最終確認を行うこと。</p>			
<p>(6) 停電計画書の作成・提出 本設置において、電源供給のための作業において基地内（からす小島訓練場）を全停電する必要があるため、請負者は停電計画を作成し、からす小島訓練場の電気主任技術者に陸上自衛隊担当官を通じて停電予定の2か月前を目途に提出する。</p>			

役務件名	仮設庁舎リース	仕様書番号	3 / 28
<p>(7) 各種試運転、試験 公共工事標準仕様書に基づき、各種試験を実施し、試験結果を報告書に取りまとめ官側に提出する。</p> <p>(8) 完成図の提出 仮設庁舎の建物及び各設備の完成図書（各機材の取扱い説明書含む）を官側に提出する。</p> <p>(9) 瑕疵担保 プレハブ設置後、目視可能な箇所は1年、隠蔽部及び埋設部については2年、リースの如何に関係なく設置建物の瑕疵とし不具合が生じた場合は、速やかに原因を調査し、修繕、改善、または取替を行う。</p> <p>(10) 自衛隊施設への入門手続き 入門手続き申請については、当施設を管理する海上自衛隊の規則等に則り、速やかに実施すること。</p> <p>(11) 通常時の連絡体制 本役務は、担当部署と離れた場所にあり設置状況がリアルタイムで把握できない状況になるため、現場代理人は作業開始前、作業終了後、作業の進捗状況とともに係官へ連絡を行う。</p> <p>(12) リース期間中の消防設備点検の実施 令和6年度以降のリースについては、誘導灯及び消火器の消防設備点検（機能・総合）を実施、報告書作成役務も含めたものとする。</p> <p>6 検査</p> <p>(1) 設置完了検査 設置完了後、完成検査を検査官が実施し、合格をもって設置完了とする。 手直しが生じた場合は、すみやかに手直しを実施し、検査官の再検査を受検し、合格をもって完了とする。</p> <p>(2) リースに対する検査（令和5年度） 納品検査（納品書）及びリース最終日の返納検査（受領書）を検査官が実施する。</p>			

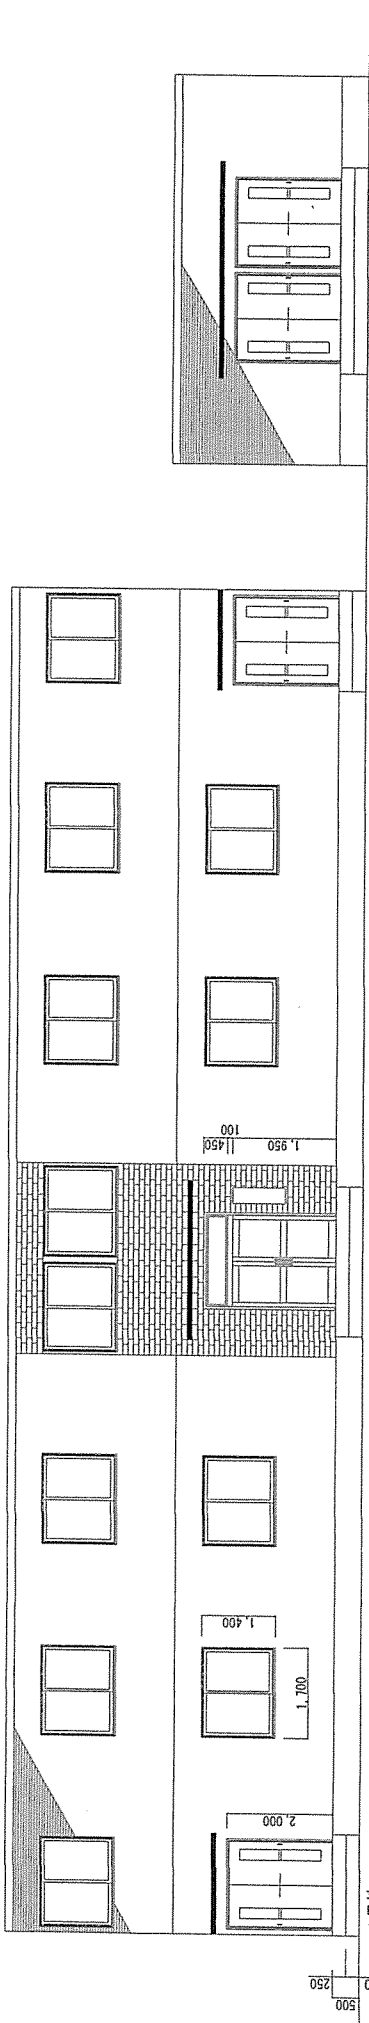


2号棟

正面図 S=1:100

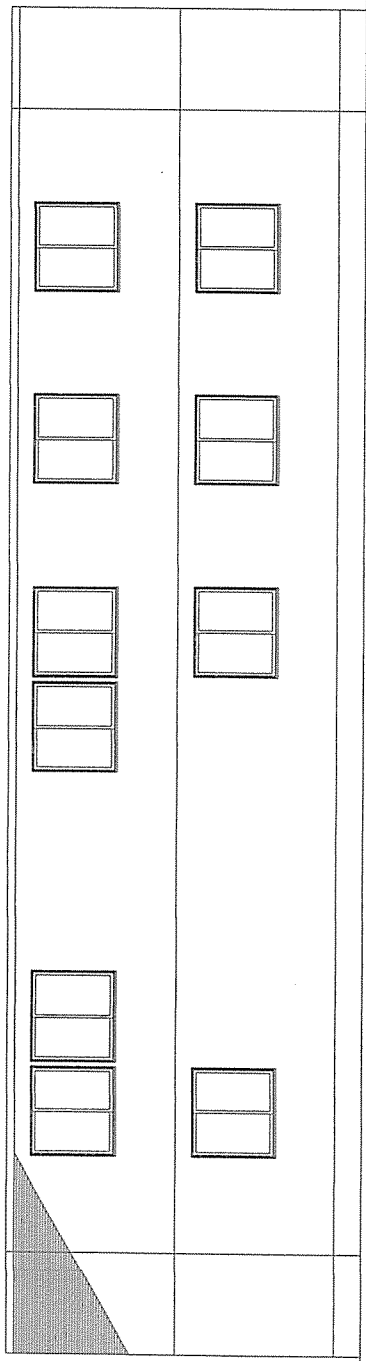


1号棟

背面図 S=1:100

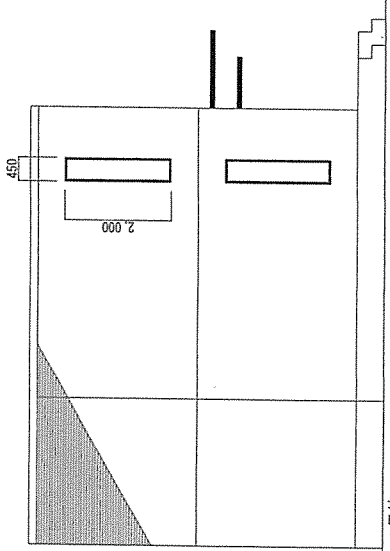

1号棟

1号棟側面図 S-1:100

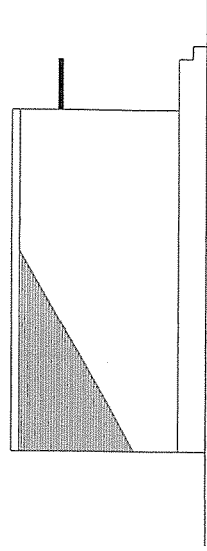

2号棟

2号棟側面図 S-1:100


※建築寸法は各メーカーの標準仕様とする。

役務件名	仮設庁舎リース	縮尺	1:100	図面番号	6/28
図名	仮設庁舎計画立面図	図面番号	1:100	図面番号	6/28
	陸上自衛隊 海田市駐屯地業務隊 管理科 管理班				

道路等舗装撤去位置図 S=1:500

【凡例】


アスファルト舗装撤去部

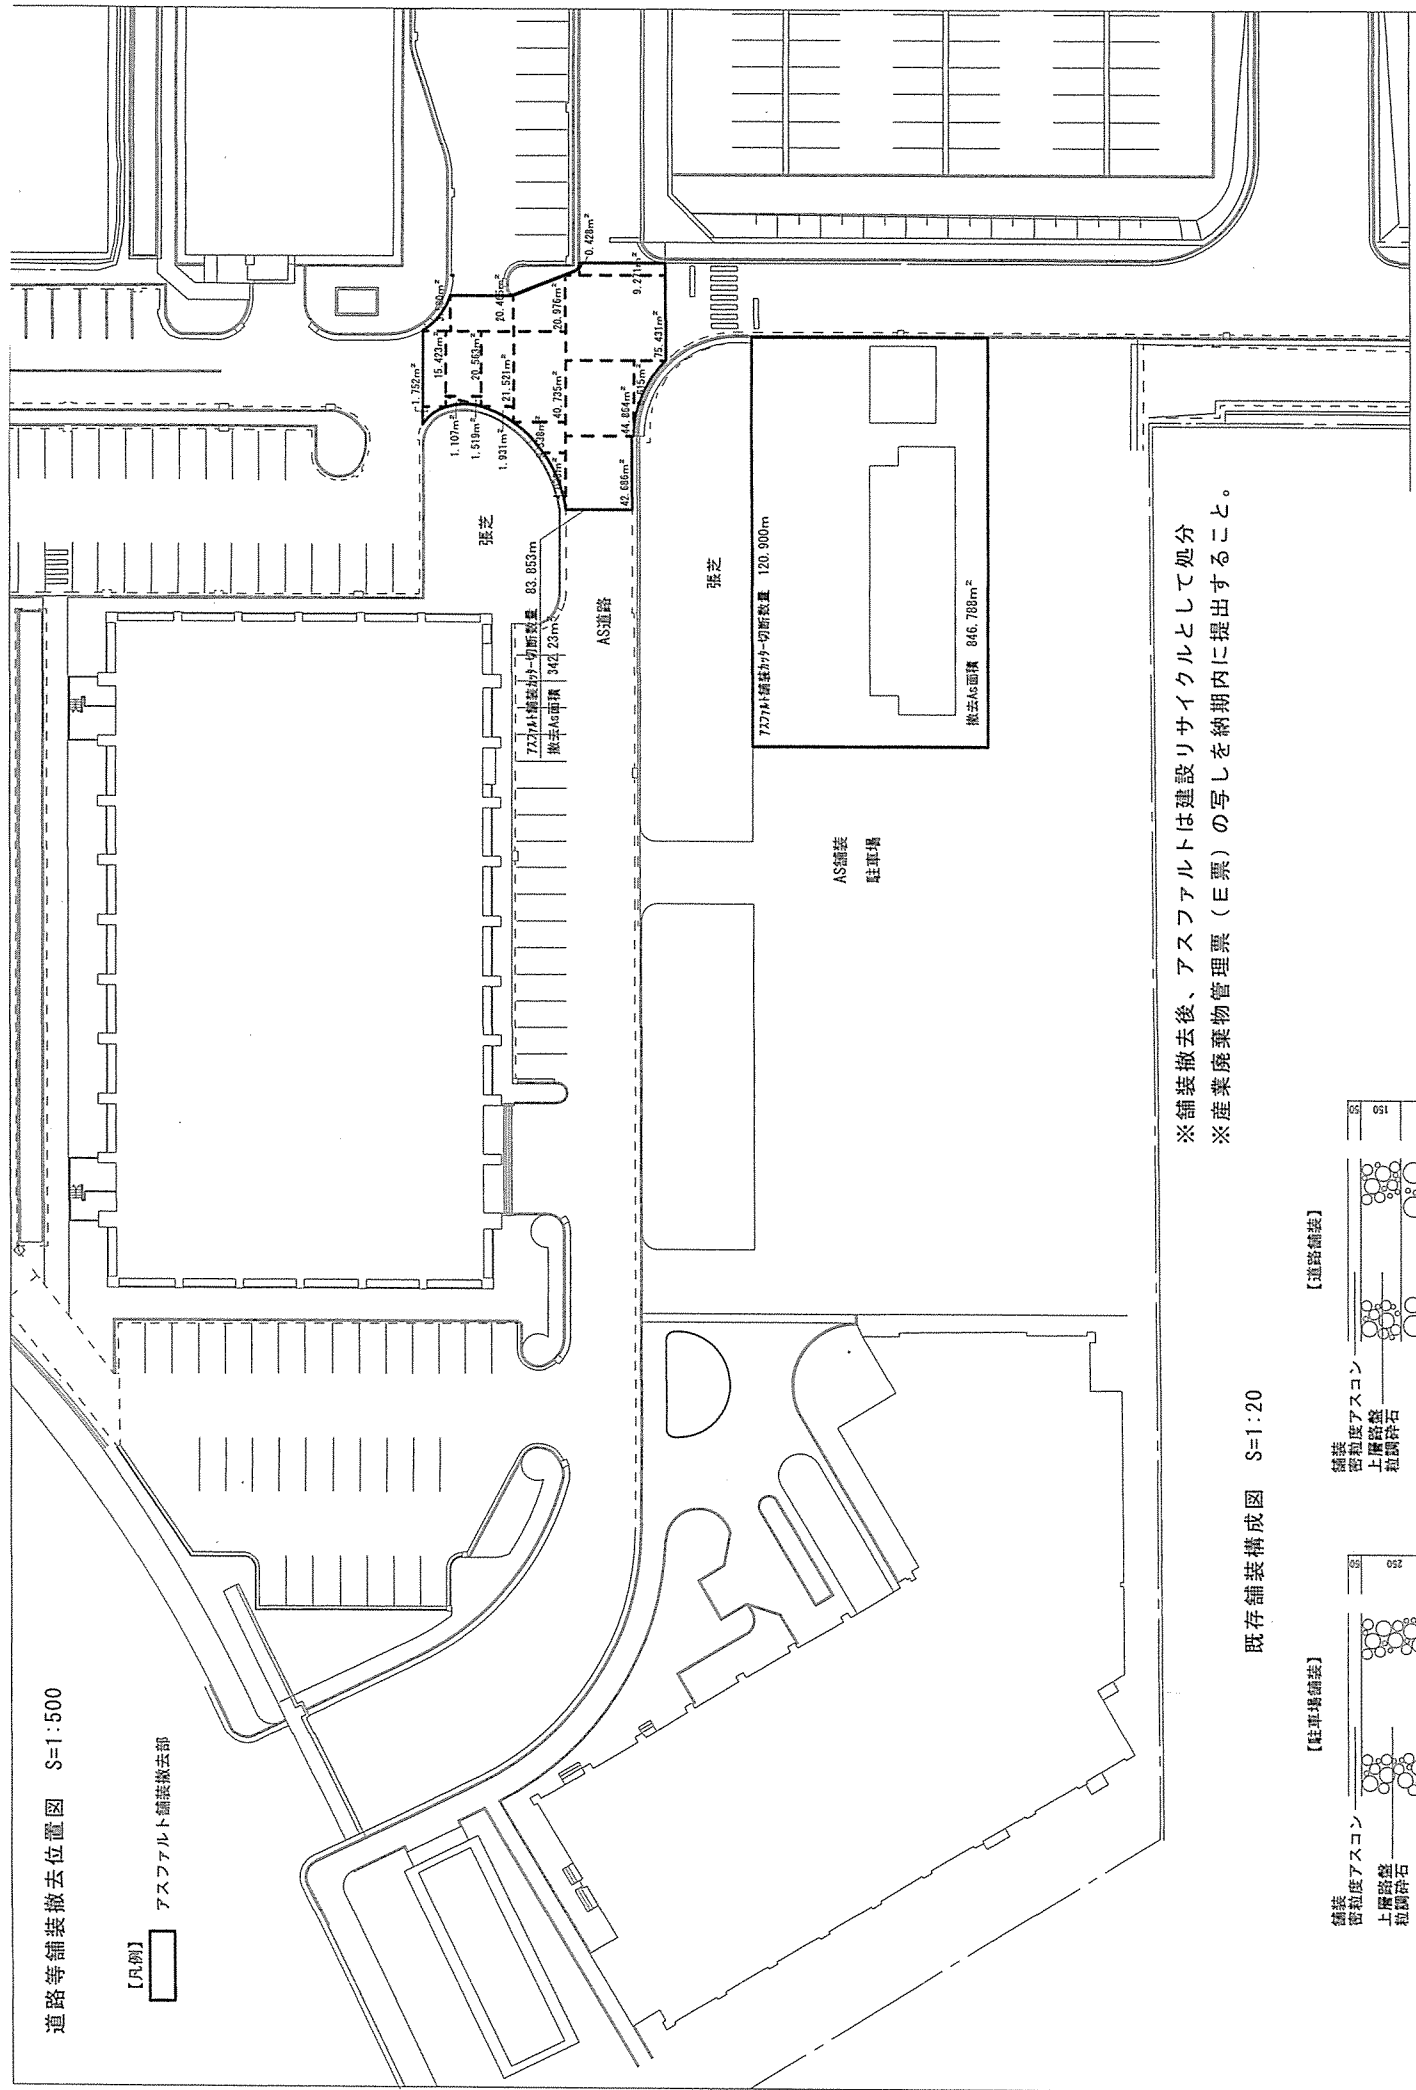


※舗装撤去後、アスファルトは建設リサイクルとして処分
 ※産業廃棄物管理票（E票）の写しを納期内に提出すること。

既存舗装構成図 S=1:20

【駐車場舗装】

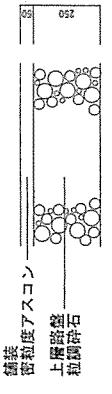

【道路舗装】

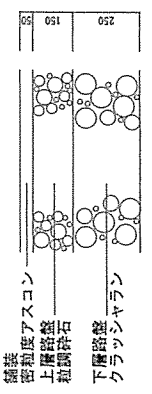


役務件名	仮設庁舎リース	箱 尺	図面番号
図 名	道路等舗装撤去図【土木】	1:500	7/28
陸上自衛隊 海田市駐屯地業務隊 管理科 営繕班			

道路等舗装復旧位置図 S=1:500


【凡例】

アスファルト舗装復旧部

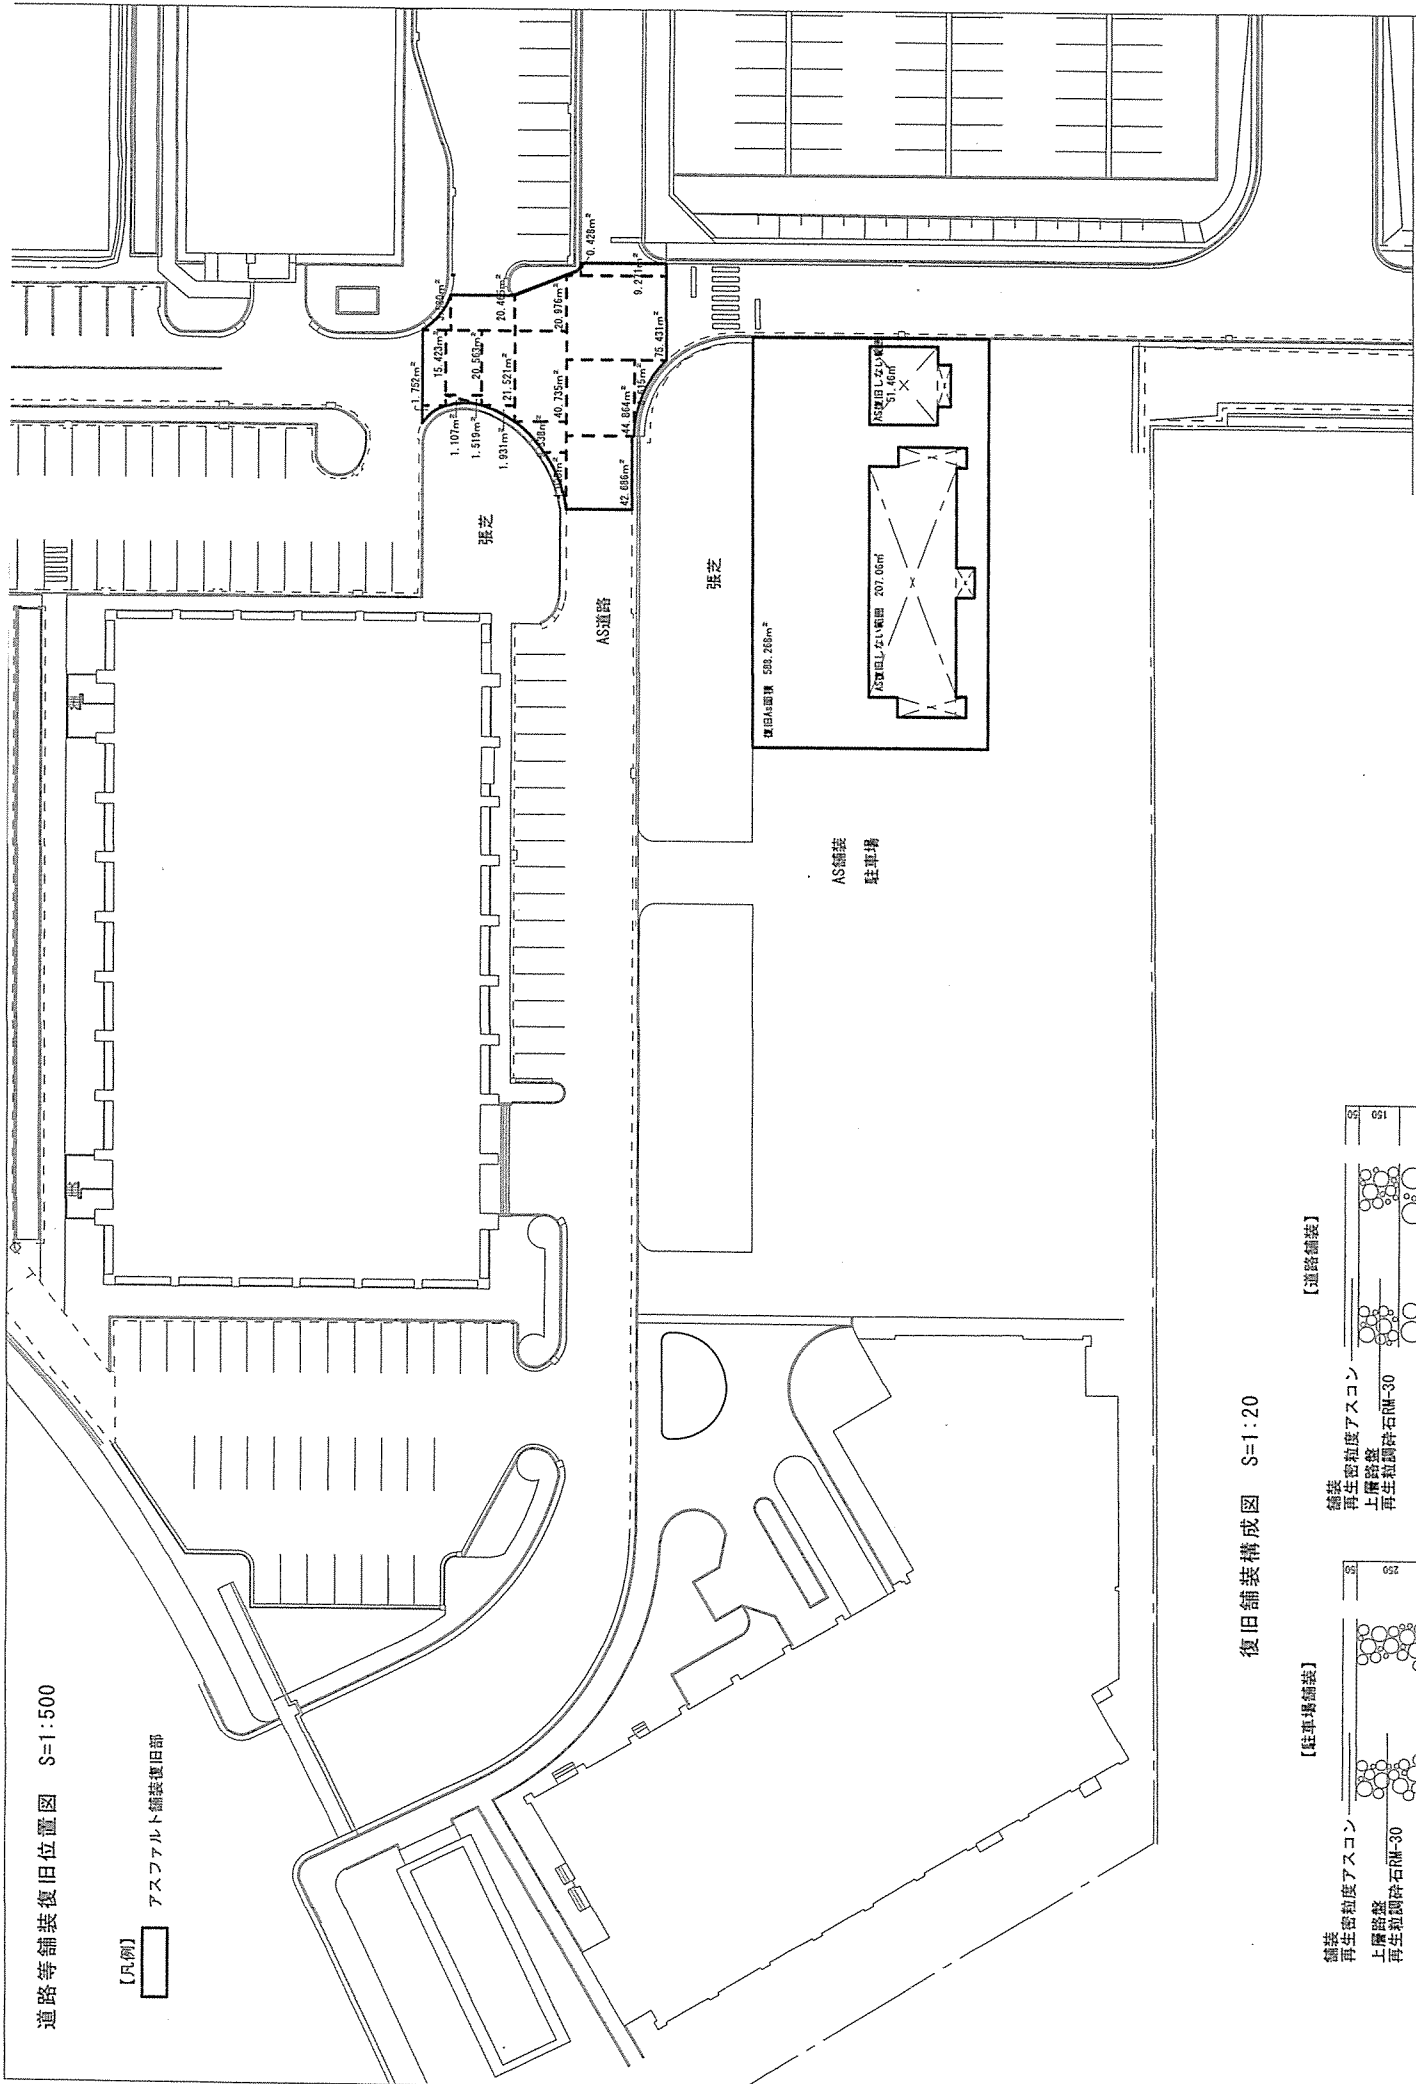


復旧舗装構成図 S=1:20

【駐車場舗装】

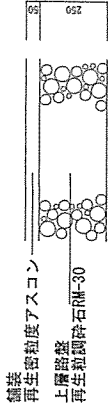

【道路舗装】

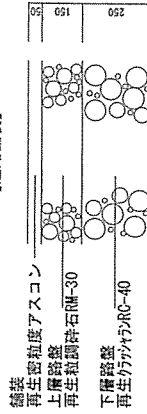

役務件名

図名

仮設庁舎リース

道路等舗装復旧図【土木】

縮尺

1:500


図面番号

8/28


陸上自衛隊 海田市駐屯地業務隊 管理科 普綿班

リース品 (設備機器)

装置番号	階数等	室名	空調設備	換気設備	電気設備	給湯設備	その他
①	1号-1階	事務室 (最先)	個別770V・天井埋込・3相1.5~2P S F1000型付 (入口付近)	※必要に応じて設置	LED照明器具・天井埋込・H132W×2本相当 3台・(2477 1箇所) 壁コイルH15A×2口 5個・OA707用コイルH15A×2口 1個	770Vコイル×1 (地デジ・BS・CS) 放送設備 (天井埋込型)が 3台(2477-1)	
②	1号-1階	執務室A (部長室-A)	個別770V・天井埋込・3相1.5~2P S F1000型付 (入口付近)	※必要に応じて設置	LED照明器具・天井埋込が-1付・H132W×2本相当 3台・(2477 1箇所) 壁コイルH15A×2口 5個・OA707用コイルH15A×2口 2個 洗面化粧台・小型温水器用コイル又は直結接続 (単相100Vまたは単相200V)	化粧洗面台W600~750程度 小型電気温水器3L 1台	
③	1号-1階	事務室A	個別770V・天井埋込・3相1.5~2P S F1000型付 (入口付近)	※必要に応じて設置	LED照明器具・天井埋込・H132W×2本相当 3台・(2477 1箇所) 壁コイルH15A×2口 9個・OA707用コイルH15A×2口 6個	770Vコイル×1 (地デジ・BS・CS) 放送設備 (天井埋込型)が 3台(2477-1)	
④	1号-1階	男子便所		換気扇・天井埋込	LED照明器具・天井埋込・H132W×1本相当 4台・人感センサー 温水便座用壁コイルH15A×2口・E付 2個・ 小型温水器用コイル又は直結接続 (単相100Vまたは単相200V)	洗面器×2台・小型電気温水器3L×2個 自動洗浄付小便器×2台	
⑤	1号-1階	男子更衣室	個別770V・天井埋込・単相1~1.6P S F1000型付 (入口付近)	換気扇・天井埋込	LED照明器具・天井埋込・H132W×1本相当 2台・(2477 1箇所) 壁コイルH15A×2口 1個 (7407用)・壁コイルH15A×2口 2個 F1000型付電源 (単相100V又は単相200V)		
⑥	1号-1階	男子シャワー・脱衣・洗濯室		換気扇・天井埋込	LED照明器具・天井埋込・H132W×2本相当 1台・(2477 1箇所) エントラップ用電源接続・コイルH15A×1E付 2個 (洗濯機・乾燥機用) 屋外：家庭用コンセント-H1370L477 ×1台	エントラップ-0808477 ×1台 (換気・照明) 屋外：家庭用コンセント-H1370L477 ×1台	
⑦	1号-1階	女子便所		換気扇・天井埋込	LED照明器具・天井埋込・H132W×1本相当 1台・人感センサー 温水便座用壁コイルH15A×1口・E付 1個 小型温水器用コイル又は直結接続 (単相100Vまたは単相200V)	洗面器×1台・小型電気温水器3L×1台	
⑧	1号-1階	女子シャワー・脱衣・洗濯室		換気扇・天井埋込	LED照明器具・天井埋込・H132W×1本相当 1台・(2477 1箇所) エントラップ用電源接続・コイルH15A×1E付 2個 (洗濯機・乾燥機用) 屋外：家庭用コンセント-H1370L477 ×1台	エントラップ-0808477 ×1台 (換気・照明) 屋外：家庭用コンセント-H1370L477 ×1台	
⑨	1号-1階	女子更衣室	個別770V・天井埋込・単相1~1.6P S F1000型付 (入口付近)	換気扇・天井埋込	LED照明器具・天井埋込・H132W×1本相当 2台・(2477 1箇所) 壁コイルH15A×2口 2個 (7407用・F1000)・壁コイルH15A×2口 2個 F1000型付電源 (単相100V又は単相200V)		
⑩	1号-1階	通路・給湯室		換気扇・天井埋込	LED照明器具・天井埋込・H132W×1本相当 2台・(2477 2箇所) 壁コイルH15A×2口 3個 (7407・F1000)・壁コイルH15A×2口E付 2個 小型温水器用コイル又は直結接続 (単相100Vまたは単相200V)	流し台H1800×1台・小型電気温水器12L×1個	
⑪	1号-1階	倉庫		※必要に応じて設置	LED照明器具・天井またはF1000・H132W×1本相当 5台・(2477 1箇所) 壁コイルH15×2口×4個 (引込線・電力量計・1階分電盤) F1000型付電源		
⑫	1号-2階	執務室B (副司庫室)	個別770V・天井埋込・3相1.5~2P S F1000型付 (入口付近)	※必要に応じて設置	LED照明器具・天井埋込が-1付・H132W×2本相当 3台・(2477 1箇所) 壁コイルH15A×2口 5個・OA707用コイルH15A×2口 1個	化粧洗面台W600~750程度 小型電気温水器3L 1台	
⑬	1号-2階	会議室	個別770V・天井埋込・3相1.5~2P S F1000型付 (入口付近)	※必要に応じて設置	洗面化粧台・小型温水器用コイル又は直結接続 (単相100Vまたは単相200V) LED照明器具・天井埋込・H132W×2本相当 3台・(2477 1箇所) 壁コイルH15A×2口 4個・OA707用コイルH15A×2口 4個	770Vコイル×1 (地デジ・BS・CS) 放送設備 (天井埋込型)が 3台(2477-1)	
⑭	1号-2階	執務室C (司庫室)	個別770V・天井埋込・3相2.5~3P S F1000型付 (入口付近)	※必要に応じて設置	LED照明器具・天井埋込が-1付・H132W×2本相当 6台・(2477 1箇所) 壁コイルH15A×2口 6個・OA707用コイルH15A×2口 2個	化粧洗面台W600~750程度 小型電気温水器3L 1台	
⑮	1号-2階	事務室B	個別770V・天井埋込・3相2.5~3P S F1000型付 (入口付近)	※必要に応じて設置	洗面化粧台・小型温水器用コイル又は直結接続 (単相100Vまたは単相200V) LED照明器具・天井埋込・H132W×2本相当 6台・(2477 1箇所) 壁コイルH15A×2口 8個・OA707用コイルH15A×2口 9個・壁コイルH15A×2口E付 2個 放送設備 (AMP等)が-1面 (2階分電盤)	770Vコイル×1 (地デジ・BS・CS) 放送設備 (AMP等)が-1台 (天井埋込型)が 3台(2477-1)	
共通	1号	廊下			各フロア LED照明器具・天井埋込・H132W×1本相当 各7台 (内3台非常用) (三路2477)・各フロア 壁コイルH15A×2 各2個	支那照明 (屋外用LED照明器具) 屋外用LED防犯灯×2台	
共通	1号	階段室			各階 LED照明器具・天井埋込H132W×1本相当 各1台 (三路2477) 壁付が-1付・H132W×1本相当 各1台 (三路2477)		
⑯	2号	執務室D (隊長室-B)	個別770V・天井埋込・3相1.5~2P S F1000型付 (入口付近)	※必要に応じて設置	LED照明器具・天井埋込が-1付・H132W×2本相当 6台・(2477 1箇所) 壁コイルH15A×2口 5個・OA707用コイルH15A×2口 2個 洗面化粧台・小型温水器用コイル又は直結接続 (単相100Vまたは単相200V) 2号棟用電灯分電盤	化粧洗面台W600~750程度 小型電気温水器3L 1台	
⑰	2号	事務室C	個別770V・天井埋込・3相1.5~2P S F1000型付 (入口付近)	※必要に応じて設置	LED照明器具・天井埋込・H132W×2本相当 3台・(2477 1箇所) 壁コイルH15A×2口 8個・OA707用コイルH15A×2口 6個	770Vコイル×1 (地デジ・BS・CS) 放送設備 (壁掛型)が-1台	

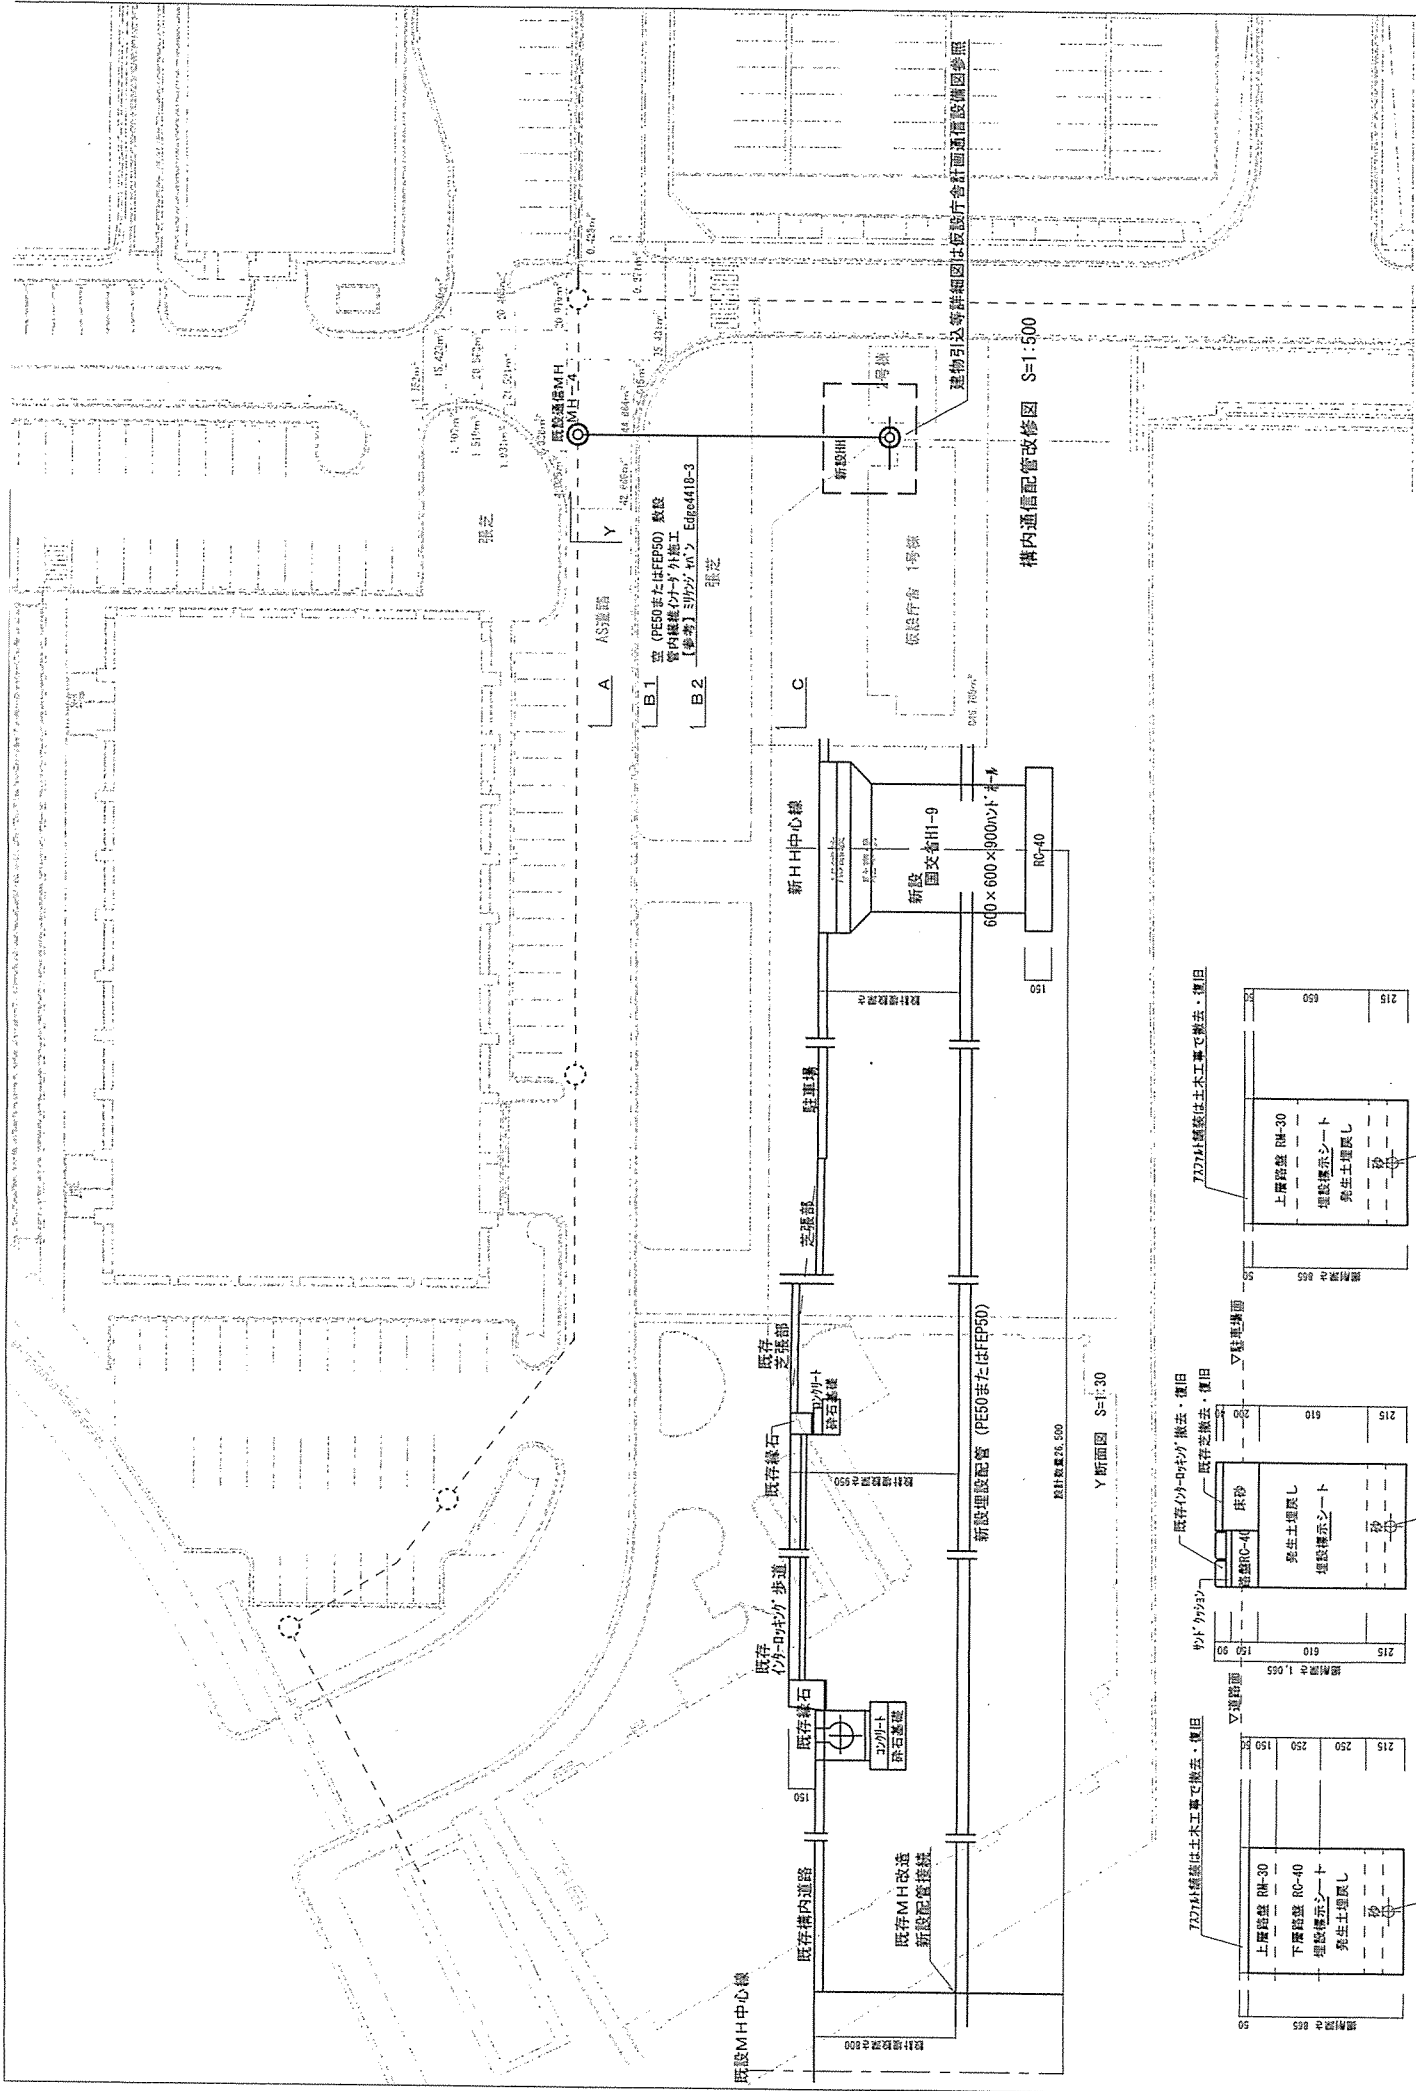

構内通信配管改修図 S=1:500

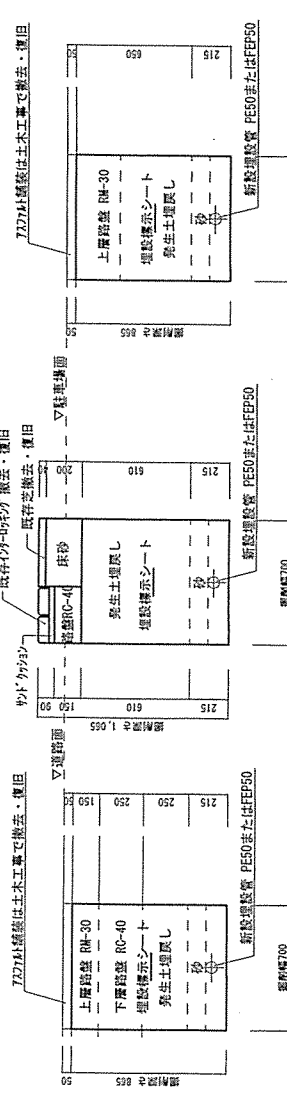

A断面図 S=1:30

B1・B2断面図 S=1:30


C断面図 S=1:30

図名	図示	縮尺	図面番号
役務件名	構内通信配線改修図【屋外通信設備】	1/28	11/28
陸上自衛隊 海田市駐屯地業務隊 管理科 菅峰班			


仮設庁舎りーす

仮設庁舎りーす

仮設庁舎りーす

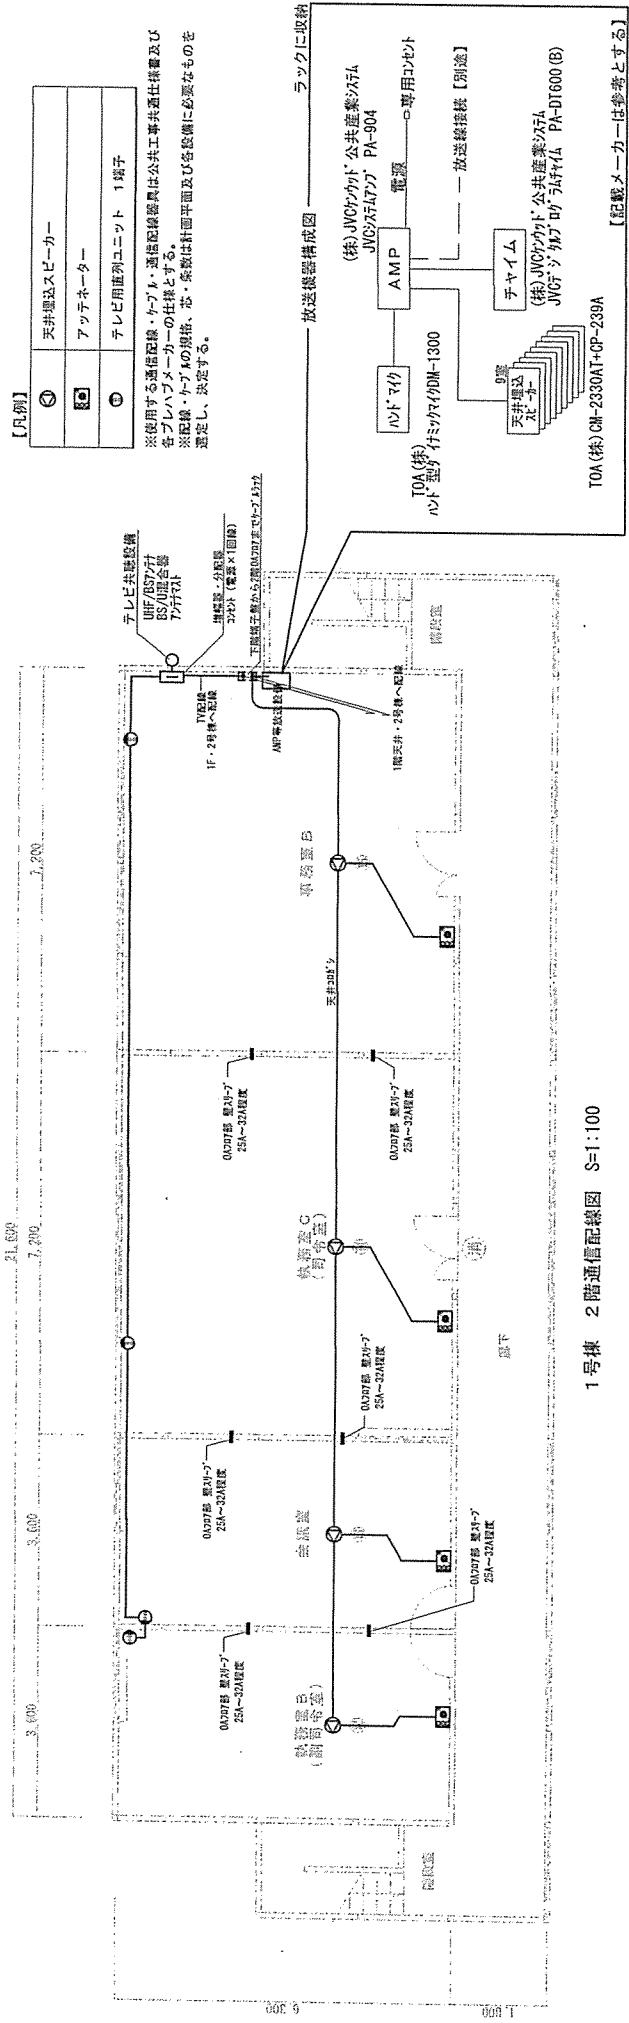


1号棟 2階通信配線図 S=1:100

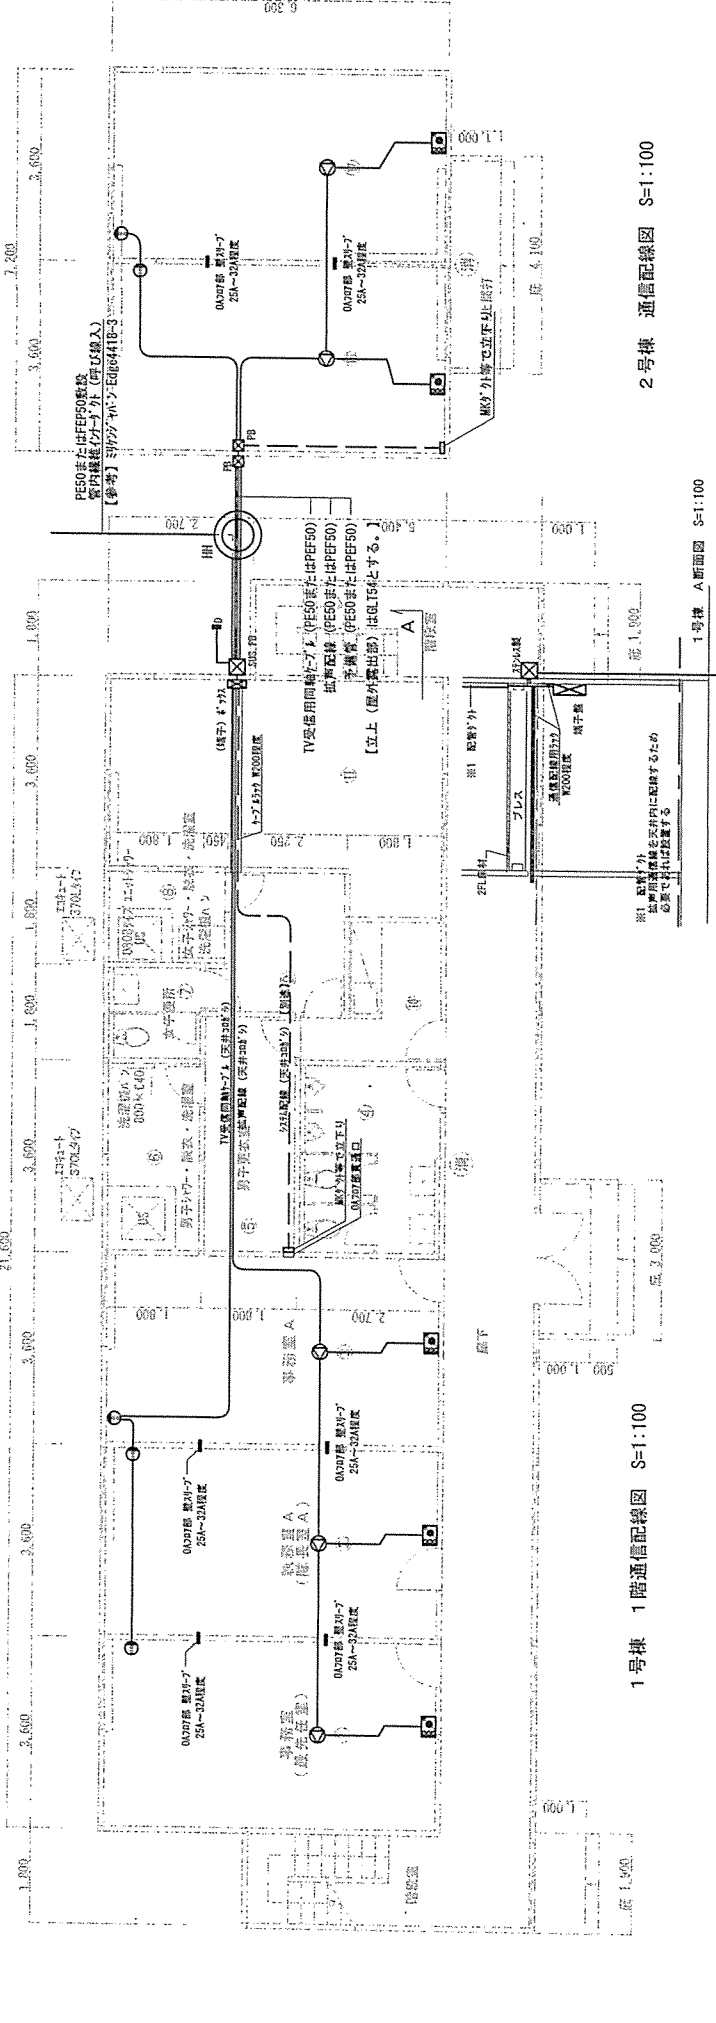

1号棟 1階通信配線図 S=1:100

- 【凡例】
- ③ 天井埋込スピーカー
 - ④ アツテネーター
 - ⑤ テレレバ専用ユニット 1端子


※使用する通信配線・ケーブルは通信配線規格は公共工事共通仕様書及び各プロハウスメーカーの仕様とする。
 ※配線・ケーブルの規格、色・材質は計画平面及び各設備に必要なものを選定し、決定する。

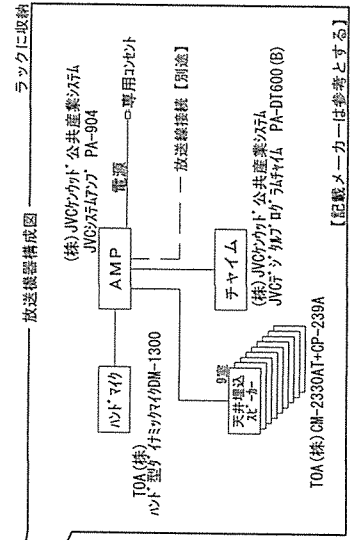

役務件名	飯盛庁舎リース	縮尺	1:100	図面番号	12/28
図名	飯盛庁舎計画通信設備図【TV・拡声・情報】			縮尺	1:100
	陸上自衛隊 海田市駐屯地業務隊 管理科				管轄班



2号棟 通信配線図 S=1:100

1号棟 A断面図 S=1:100

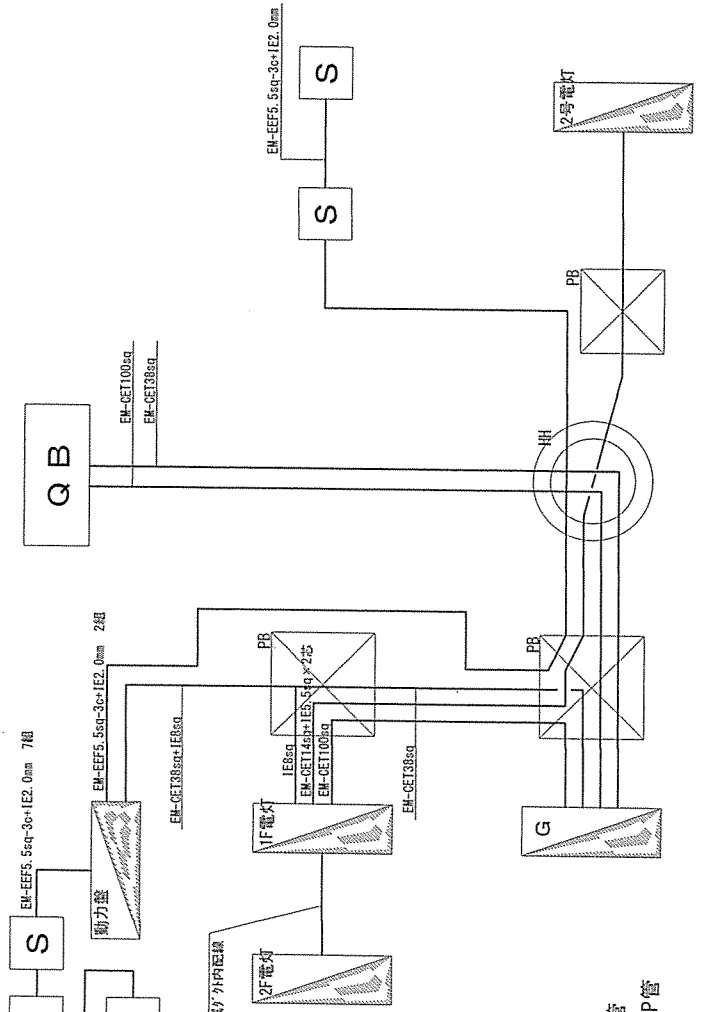

【仕様管種】標準
 埋設配管・・・PE管またはFEP管
 埋設からの立上配管・・・GLT管
 屋外露出配管・・・E管またはG管
 屋外機器接続・・・CD管またはFP管

屋外電気設備配置計画断面図 S=1:30

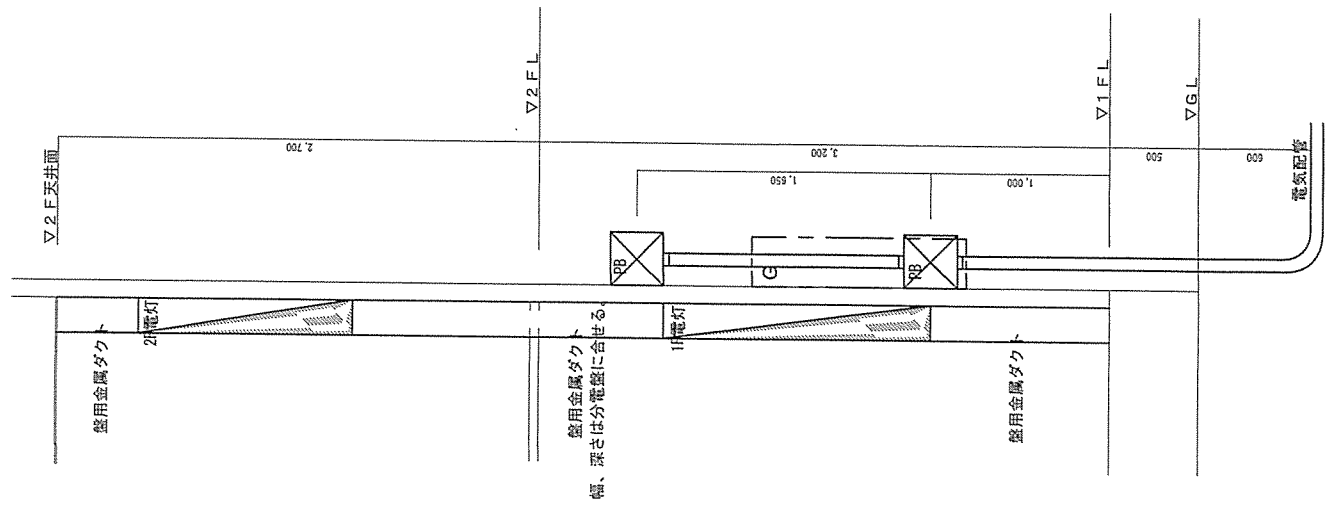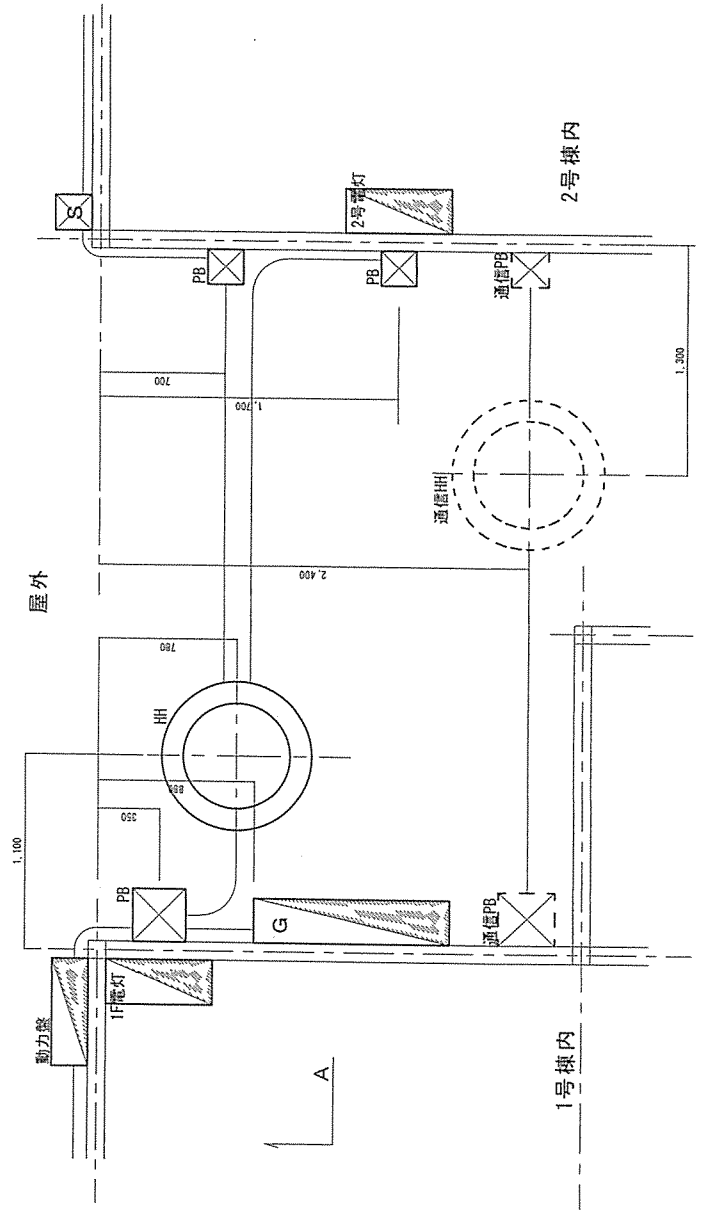

図名	取付条件	縮尺	図面番号
引込電線系統図	取付条件	縮尺	図面番号
図名	電線配線引込系統図【電気設備】	縮尺	図面番号
図名	陸上自衛隊 海田市駐屯地業務隊 管理科 営繕班	縮尺	図面番号

名	称	記号	メーカー	仕様	数量	摘要
断	路器	89R	富士	V3-2 7.2KV200A 14KA1# R-290Z-BA5#	1	左側操作
真空	遮断器	52R	三菱	VF08NH-0K001 7.2KV 400A RC8KA	1	手動/半操作
高圧	カットアウト	PCS1-3	イナジ	PFH-2 7.2KV 30A	8	
高圧	ヒューズ	F	"	FL 20A	8	運動形
過電	流継電器	51R	三菱	MOC-E1V-R 限時 3.3-5.4-5.5-5.6A 継時 0.2-20-30-40-50-60A	1	
計器	用変圧器	PT	"	PD-100HF 6600/110V 100VA 60HZ	2	
計器	用変流器	CT	"	PL-6.7.2KV 11A 40KA# 加付	2	
"	"	CT1.2	"	CD-25AN 6.9KV 75/5A 40VA 60HZ 12.5KA N210	2	
"	"	CT3	"	CW-15LM 750/5A 40VA	4	
電	力計	W	"	CW-15LM 600/5A 15VA	2	
電	圧計	V	"	LP-110W 0~900KV	1	
"	"	VI-3	"	LS-110AV 0~9000V	1	
電	流計	A	"	LS-110AV 0~300V	3	
"	"	DA1.2	"	LS-110AA 0~75A	1	CT:75/5A
"	"	DA3	"	LB-11ZRM 0~750A 時限15分	4	CT:750/5A
電	力計	Wh1.2	"	LB-11ZRM 0~600A 時限15分	2	CT:600/5A
"	"	Mh3	"	M2BH-V 3#3W200V 未検定	2	CT:750/5A
電	磁接触器	52L341	"	M2BH-V 1#3W200/100V 未検定	1	CT:600/5A
タイ	ムスイッチ	TS34	オムロン	S-K20 AC200V	2	
補助	リレー	EEX	"	H5F-A	1	埋込形
表示	灯	GRL	富士	MY4 PYF14A AC200V	1	
切替	スイッチ	VS	中村	AP30-T2-GR-V	1	LEDエレクト(APX80)付
"	"	VS3	"	SP-V	3	
"	"	AS	"	SP-V1	1	
"	"	43F	富士	SP-A	1	
ヒューズ		F	"	AH30-P3B11 試験-停止-自動	1	
"		F	"	AfaC-3 3A	8	
試験	用端子	PTT	不二	AfaC-10 10A	3	
"		CTT	"	KTP-VS3 KTQ-V3H	1	
換	気扇	FAN	三菱	KTP-AW3 KTQ-A3H	1	
サー	モスタット	TH	山武	EF-30BSA	1	
ドア	ースイッチ	DSW	オムロン	T631C-1046 20~60C	1	
蛍	光灯	FL	東芝	Z-15G0-B	9	
コン	セント	CON	松下	FT1200F 100V 10W	8	
E	Eスイッチ	CHI	松下	MF3003EK 125V 15A MN9513付	1	埋込新金庫プレート付
		CHI	"	MK2215 125V 15A キヤ78215K付	1	換気扇用
		CHI	"	EE8423 AC200V	1	

名	称	記号	メーカー	仕様	数量	摘要
フック			篠原	FB-10 1.0m	1	
接地	端子台	ETB	"	AT-200 200A	3	E1.E2.E3
シャント	ワイヤー		日本庄産	JB13-350	9	
端	子台	TB	不二	TX 加付	1式	
配線	用遮断器	MCCB21	三菱	3P 225AF/200AT		
"	"	MCCB 11.31	"	NF800-CS 3P 800AT RC50KA	1	埋込形 F付
"	"	MCCB12	"	NF400-CS 3P 400AT RC35kA	2	埋込形 F付
"	"	MCCB13	"	NF400-CS 3P 350AT RC35kA	1	埋込形 F付
"	"	MCCB32	"	NF400-CS 3P 250AT RC35kA	1	埋込形 F付
"	"	MCCB22	"	NF225-CS 3P 225AT RC30kA	1	埋込形 F付
"	"	MCCB35	"	NF100-CS 3P 100AT RC25kA	1	埋込形 F付
漏電	遮断器	ELB34	"	NF50-SH 2P 20AT RC25kA	1	埋込形 F付
"	"	ELB33	"	NW100-SF 3P 30AT RC50KA AC100V 30mA	1	埋込形 F付
"	"		"	NW100-SF 3P 20AT RC50KA AC200V 30mA	1	埋込形 F付
※配線用遮断器の取替を行う。						
既設遮断器の品番は廃番となつている為、後継器で且つキュービクルの改造が必要ない。若しくは、最小限の改造で済むものを選定し、契約後、可成り早くに承認図を作成し、官製への承認を受けること。						
変	圧器	Tr1.2		支給受品		
"	"	Tr3		3#3W 6600/210V 200kVA (2)		
				1#3W 6600/210-105V 100kVA (1)		
高	圧ヒューズ	PF	三菱	予備品		
"	"	F	イナジ	PL-G 7.2KV 11A RC40KA	2	
ヒューズ	エレメント		富士	FL 20A 運動形	3	
"	"		"	C-3 3A	2	
"	"		"	C-10 10A	1	

納入先 吳(4)島小島講堂等新設電気工事

承認 原 後 原 計 倉 庫 設 計 倉 庫 設 計 倉 庫 設 計

名称 キュービクル式変電設備

数量 0555-6

製 造 部 品 明 細 表

日付 H5.5.5

香東電機株式会社

頁 10

図面番号 21/28







図名 既設キュービクル式変電設備 改造部品明細表


管理科 宮精班

陸上自衛隊 海田市駐屯地業務隊


仮設庁舎リース

箱 尺

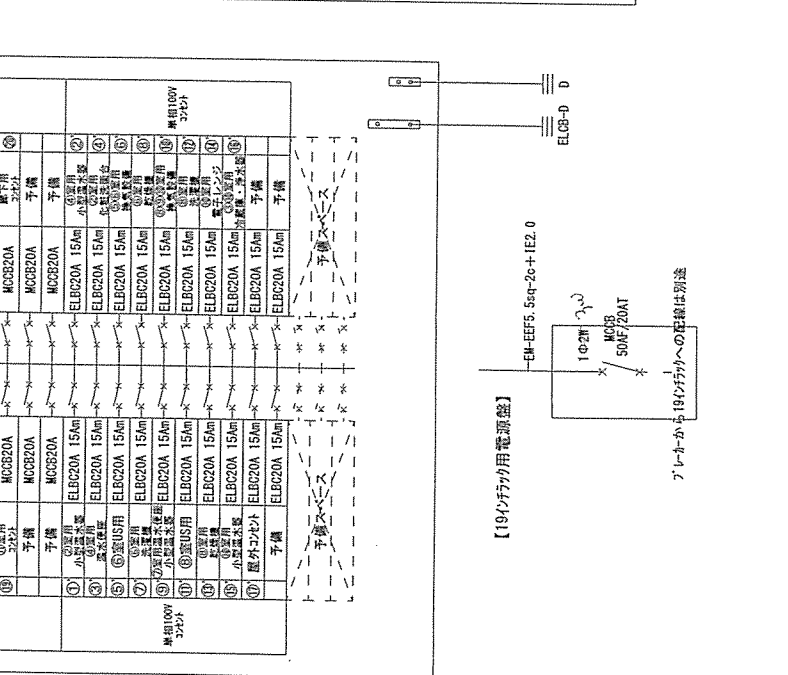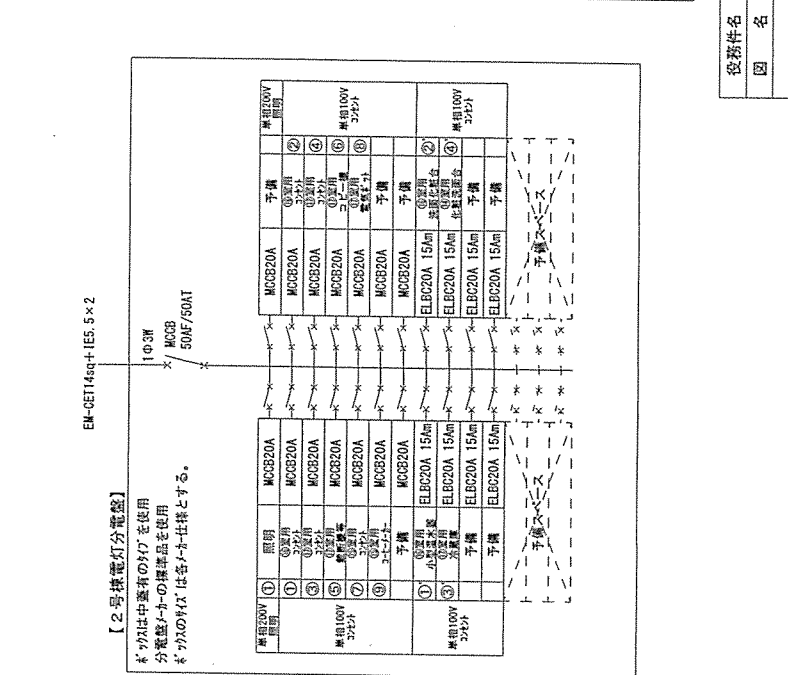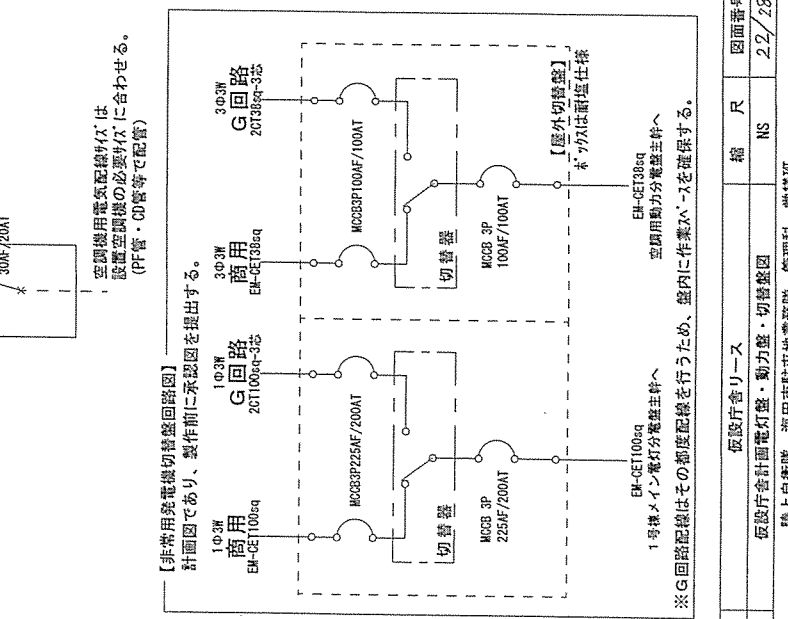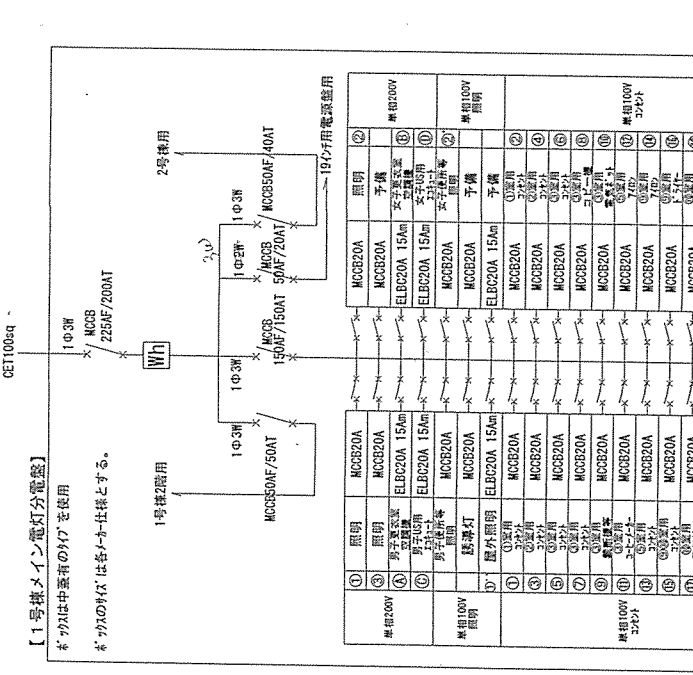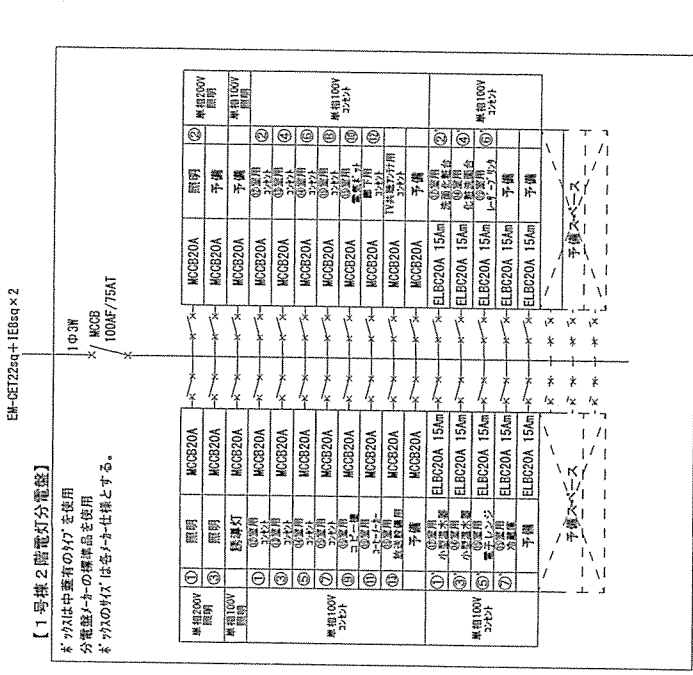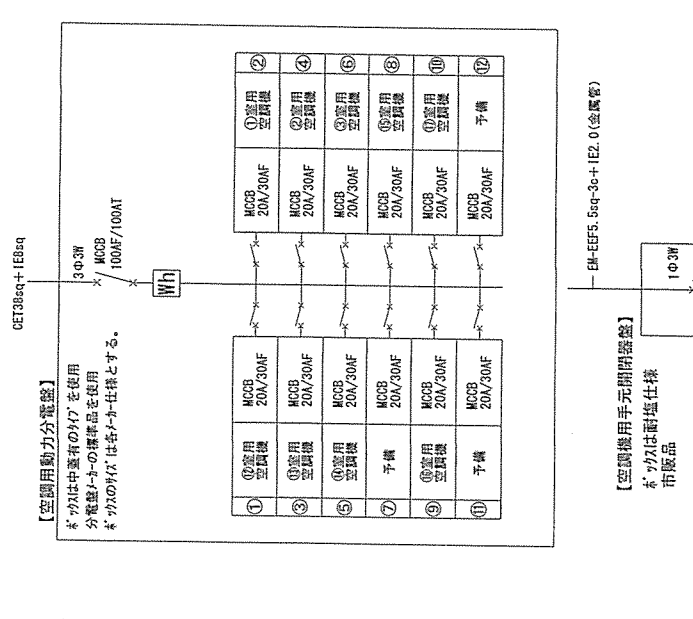

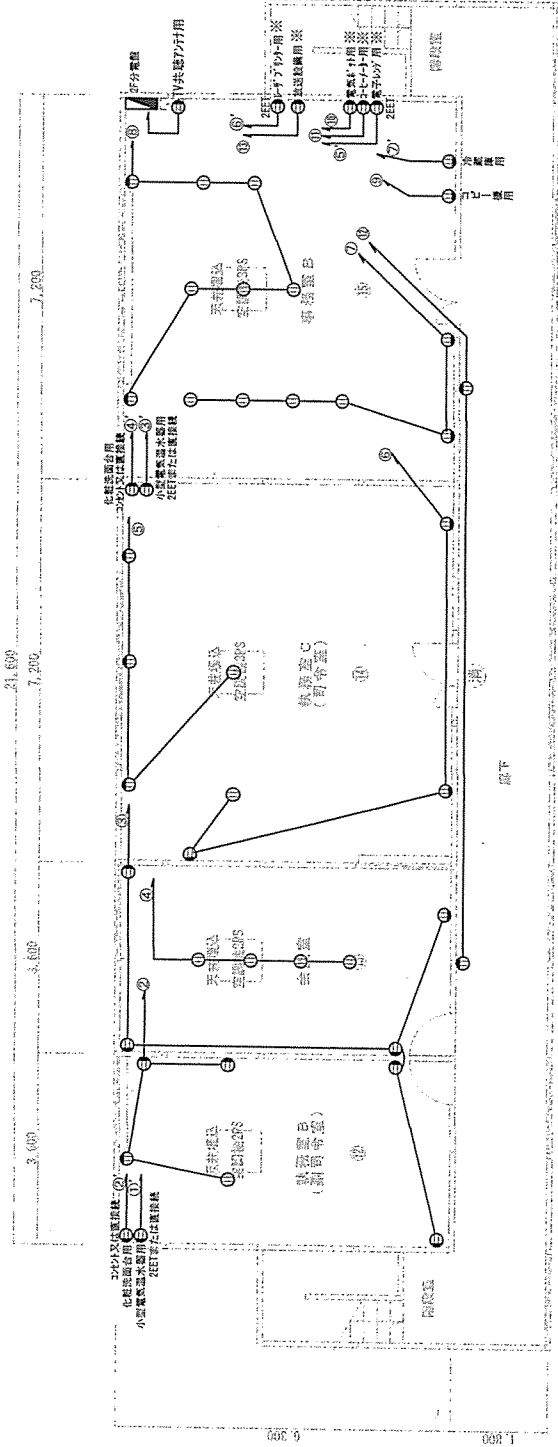


1号棟 2階コンセント設備図 S=1:100

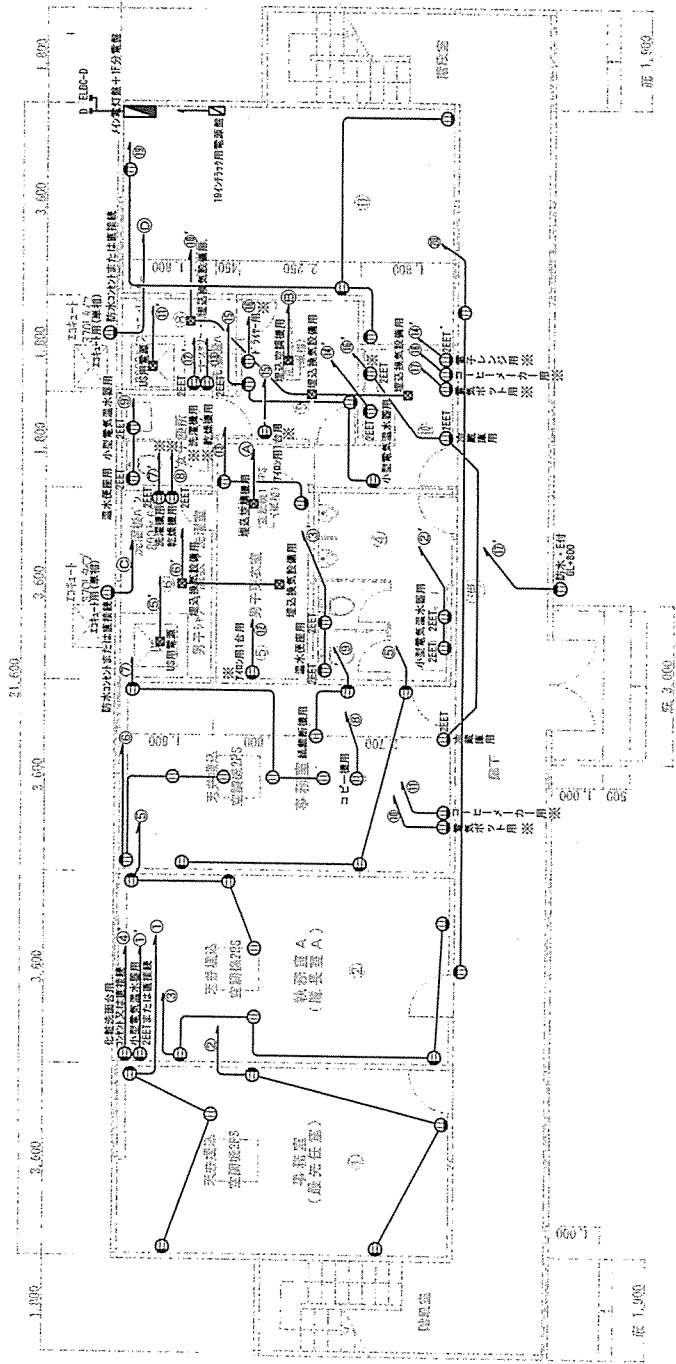

1号棟 1階コンセント設備図 S=1:100

【凡例】

①	70A・70V用予備コンセント 【参考】東芝製作所 DC6042E (125V15A)
②	壁 200Vコンセント
2EET③	壁 200V・2線子付壁コンセント
防水・EET④	外壁 防水70A付コンセント
☒	天井内電源接続線が走るとはコンセント

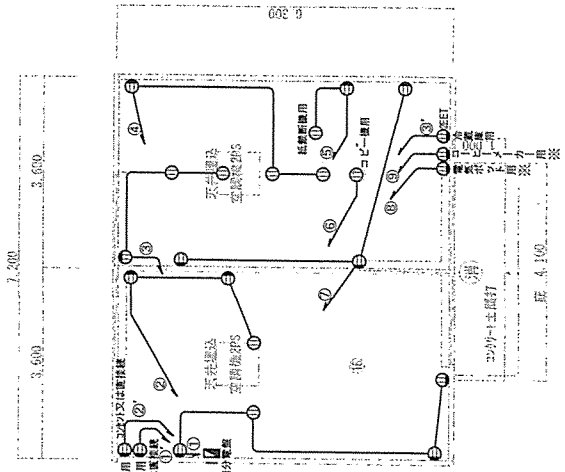


2号棟 コンセント設備図 S=1:100


※印のコンセントはFL+1300に設置

役務件名	仮設庁舎リース	縮尺	図面番号
図名	仮設庁舎計画電気設備図【コンセント】	1:100	24/28
陸上自衛隊 海田市駐屯地業務隊 管理科 営繕班			

※新汚水配管を接続する既存汚水MHについて、事前に現地調査を行い、接続位置、配管の支持方法等検討、決定する。
 ※必要があれば既存MH周囲の試掘も行う。
 ※記載の配管の管径・ルートは参考(計画)であり、設置設備の仕様により決定すること。
 ただし、接続する既存汚水MHは変更しない。
 ※配管の管種は屋内排水管SGP-DVLP、屋内排水管VU、通気管はSGP-白管を基準とする。

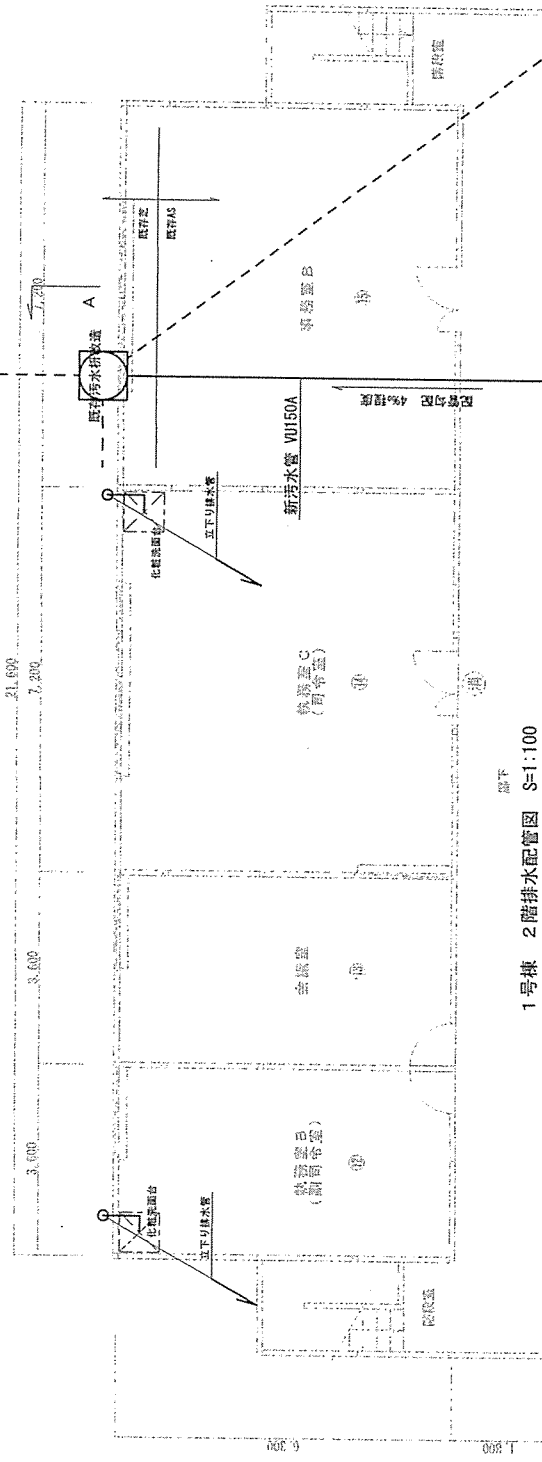


1号棟 2階排水配管図 S=1:100

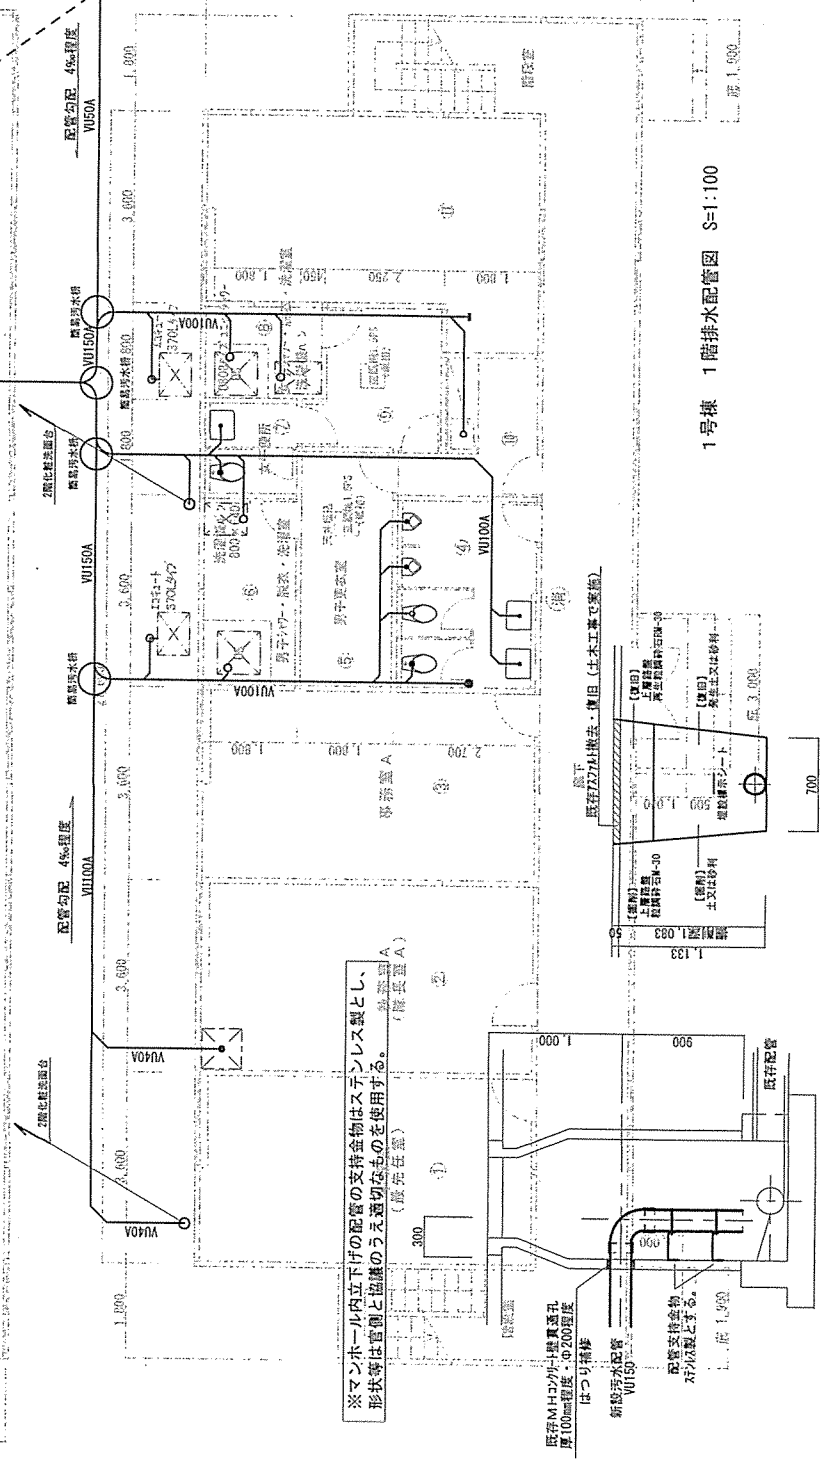


1号棟 1階排水配管図 S=1:100

屋外排水配管図 S=1:100

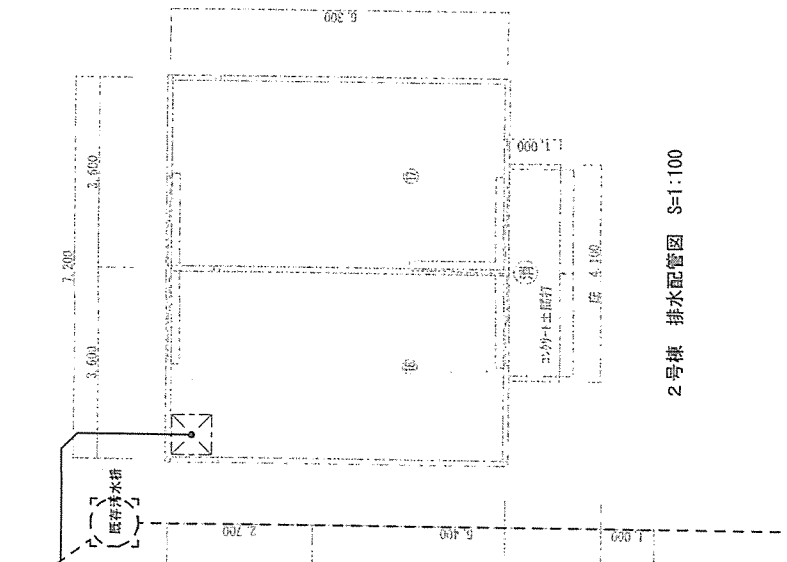

2号棟 排水配管図 S=1:100

※マンホール内立下げの配管の支持金物はステンレス製とし、形状等は管側と協議のうえ適切なものを使用する。
 (優先仕様A)
 (優先仕様B)

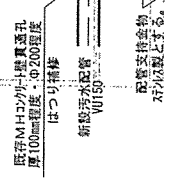

A断面図
既存マンホール改造図 S=1:40

既存7A7M制汚水排水管理設 様線図 S=1:40

図名	既設庁舎計画汚水・排水設備図 [排水設備]	縮尺	1:100	図面番号	≥ 0 / ≥ 0
役務件名	仮設庁舎リース				
陸上自衛隊 海田市駐屯地業務隊 管理科 営繕班					

入 札 書

令和5年7月25日

分任契約担当官
陸上自衛隊海田市駐屯地
第350会計隊長 原口 誠二 殿

- 1 役 務 名 : 仮設庁舎リース
- 2 金 額 : _____
- 3 場 所 : 陸上自衛隊海田市駐屯地
- 4 履行期限 : 令和6年3月1日～3月31日

入札及び契約心得及び標準契約書等の契約条項等を承諾のうえ入札します。
当社(私・当団体)は暴力団排除に関する誓約書に定める事項について誓約いたします。

住 所
会 社 名
代表者氏名
代表者電話番号
担当者氏名
担当者電話番号

※入札書には入札金額の内訳書を添付する。