

公 告

分任契約担当官
陸上自衛隊山口駐屯地
第322会計隊長 平木 博貴

以下のとおり一般競争入札を実施するので、「入札及び契約心得」及び「契約条項」を承知のうえ参加されたい。

1 入札事項

契約実施計画番号		調 達 要 求 番 号		物 品 番 号		仕 様 書 番 号	
5QF910T00300		5RRJ1CK0009 0001					
品名 または 件名							
山口公務員宿舎整備（壁・天井・玄関扉） ほか120件							
部品番号 または 規格							
整備番号1－1 仕様書のとおり							
使 用 器 材 名							
予定数量	単位	銘 柄	使 用 期 限 等	グ ル ー プ	指定	検査	包装
336.00	SM						
納地または工事場所			引 渡 場 所				
山口駐屯地公務員宿舎			山口駐屯地公務員宿舎（内線3 2 1 山崎）				
搬 入 場 所			納 期 ま た は 工 期				
山口駐屯地公務員宿舎（内線3 2 1 山崎）			令和7年4月1日（火）～令和8年3月31日（火）				

上記項目を含む要求品目の内容については、品目等内訳書に記載する。

2 競争参加資格

次のいずれかであること
全省庁統一資格の「役務の提供等」に係る等級がA、B、C、D等級であること
防衛省競争参加資格の「建築一式工事」に係る等級がA、B、C、D等級であること
防衛省競争参加資格の「塗装工事」に係る等級がA、B、C等級であること
ただし、細部は注意事項による。

3 契約条項を示す場所

入札資料等は、第322会計隊契約班窓口において配布する。

4 説明会及び入札執行の日時場所

説明会日時場所：実施しない
入札日時場所：令和7年3月6日（木）9時00分 第322会計隊入札室

5 保証金

入札保証金：免除 契約保証金：免除

6 落札決定方式及び契約方式

落札決定方式：単価 契約方式：一般競争

7 注意事項

別紙のとおり

1 競争に参加する者に必要な資格に関する事項

次の各項目のすべての条件を満たす者

- (1) 予算決算及び会計令第70条の規定に該当しない者であること。なお、未成年者、被保佐人又は被補助人であつて、契約締結のために必要な同意を得ている者は、同条中、特別の理由がある場合に該当する。
- (2) 予算決算及び会計令第71条の規定に該当しない者であること。
- (3) **令和07・08・09年度競争参加資格（全省庁統一資格）「役務の提供」D等級以上格付けされ中国地域**の競争参加資格又は
防衛省における**令和07・08年度一般競争参加資格「建築一式工事」D等級以上又は「塗装工事」C等級以上の中国地域**の資格を有する者又は
入札時に申請の旨を証明できる者であること。
- (4) 都道府県警察から暴力団関係業者として防衛省が発注する工事等から排除するよう要請があり、当該状態が継続している有資格業者については、競争参加を認めない。
- (5) 入札後、契約を締結するまでの間に、都道府県警察から暴力団関係業者として防衛省が発注する工事等から排除するよう要請があり、当該状態が継続している有資格業者とは契約を行わない。
- (6) 入札心得に定める「暴力団排除に関する誓約事項」に基づく誓約を行わない者の競争参加を認めない。
- (7) 防衛省大臣官房衛生監、防衛政策局長、防衛装備庁長官又は陸上幕僚長から「装備品等及び役務の調達に係る指名停止等の要領」に基づく指名停止の措置を受けている期間中のものでないこと。
- (8) 前号により現に指名停止を受けている者と資本関係又は人的関係のあるものであつて、当該者と同種の物品の売買又は製造若しくは役務請負について防衛省と契約を行おうとする者でないこと。
- (9) 原則、現に指名停止を受けている者の下請負については認めない。ただし真にやむを得ない事由を該当する省指名停止権者が認めた場合には、この限りではない。

2 適用する契約条項

駐屯地用標準契約書の「役務請負契約条項」、「談合等の不正行為に関する特約条項」及び「暴力団排除に関する特約条項」、「単価契約に関する特約条項」とする。

3 保証金等に関する事項

- (1) 入札保証金：免除
- (2) 契約保証金：免除
- (3) 違 約 金：落札者が「入札及び契約心得」に従つて契約の締結手続きをしない場合には、落札者が契約締結に応じないものとみなし、落札価格の100分の5に相当する金額を違約金として徴収し、契約者が
契約を履行しない場合は、契約金額の100分の10以上の金額を違約金として徴収する。

4 入札方法

落札決定に当たっては、入札書に記載された金額に当該金額の10％に相当する額を加算した金額（当該金額に1円未満の端数があるときは、その端数を切り捨てるものとする。）をもつて落札価格とするため、
入札者は消費税、地方消費税の課税事業者、免税事業者であることに拘わらず入札書には、見積もった金額の110分の100を記載すること。

5 入札の無効

- (1) 第1項で示した競争に参加する者に必要な資格を有しない者のした入札
- (2) 入札に関する条項に違反した入札
- (3) 入札金額、入札者の氏名及び押印された印影が判別し難い入札

6 契約書の作成

契約書の細部については、落札決定後落札者に説明する。

7 落札の決定方式

予定の総価

単価に予定数量を乗じた額の総品目の合計額で落札を判定する。なお、落札となるべき同価の入札をした者が2人以上ある場合は、くじ引きにより落札者を決定する。

8 その他

- (1) **郵便**による入札については、**令和7年3月5日（水）17時00分**到着分までを有効とします。なお、事前に郵便入札の申し出を第322会計隊契約班まで行くとともに到着の確認を必ずお願いします。
また入札金額が同額による場合は当該入札に関係の無い職員により抽選を実施し、再度の入札となった場合は別途連絡します。
- (2) 電報・電話等による入札は認めません。
- (3) 入札に参加する者は、**開札前までに資格決定通知書の写し**を提出してください。（FAX可）
- (4) 代金の支払時期については官側が請求書を受理した日から30日以内とすることを承諾し、入札書の提出をお願いします。
- (5) 代表者以外での入札については、入札までに委任状を提出してください。
- (6) **市価調査等依頼**の場合はご協力をお願いします。
- (7) 入札及び契約に関する詳細は、陸上自衛隊山口駐屯地 第322会計隊 契約班窓口にて閲覧してください。
- (8) 入札及び契約事項に関する問い合わせ先
〒753-8503 山口県山口市上宇野令784 陸上自衛隊山口駐屯地 第322会計隊 契約班 担当：長井
TEL083-9222-2281内線(343) FAX083-9222-2283（直通）
- (9) 仕様書に関する問い合わせ先
〒753-8503 山口県山口市上宇野令784 陸上自衛隊山口駐屯地 業務隊管理科 担当：山崎
TEL083-9222-2281内線(321)

本公告は、陸上自衛隊山口駐屯地 第322会計隊
陸上自衛隊海田市駐屯地 第350会計隊
陸上自衛隊中部方面会計隊ホームページ <https://www.mod.go.jp/gsdf/mae/mafin/>に掲示している。

品 目 等 内 訳 書

契約実施計画番号		5QF910T00300				単 価	金 額	銘 柄	納 地	指 定	
NO	調達要求番号	物品番号			単 位			数 量	使用期限等	引 渡 場 所	
	品 名							仕様書番号		搬 入 場 所	検 査
	部品番号 または 規格									納 期	包 装
	使用器材名									グループ	
1	5RRJ1CK0009	0001			SM	336.00			山口駐屯地公務員宿舎		
	山口公務員宿舎整備（壁・天井・玄関扉）							山口駐屯地公務員宿舎（内線321山崎）			
	整備番号1－1 仕様書のとおり							山口駐屯地公務員宿舎（内線321山崎）			
								令和7年4月1日～令和8年3月31日			
2	5RRJ1CK0009	0002			SM	44.00			山口駐屯地公務員宿舎		
	山口公務員宿舎整備（壁・天井・玄関扉）							山口駐屯地公務員宿舎（内線321山崎）			
	整備番号1－2 仕様書のとおり							山口駐屯地公務員宿舎（内線321山崎）			
								令和7年4月1日～令和8年3月31日			
3	5RRJ1CK0009	0003			SM	336.00			山口駐屯地公務員宿舎		
	山口公務員宿舎整備（壁・天井・玄関扉）							山口駐屯地公務員宿舎（内線321山崎）			
	整備番号1－3 仕様書のとおり							山口駐屯地公務員宿舎（内線321山崎）			
								令和7年4月1日～令和8年3月31日			
4	5RRJ1CK0009	0004			SM	66.00			山口駐屯地公務員宿舎		
	山口公務員宿舎整備（壁・天井・玄関扉）							山口駐屯地公務員宿舎（内線321山崎）			
	整備番号1－4 仕様書のとおり							山口駐屯地公務員宿舎（内線321山崎）			
								令和7年4月1日～令和8年3月31日			
5	5RRJ1CK0009	0005			SM	84.00			山口駐屯地公務員宿舎		
	山口公務員宿舎整備（壁・天井・玄関扉）							山口駐屯地公務員宿舎（内線321山崎）			
	整備番号1－5 仕様書のとおり							山口駐屯地公務員宿舎（内線321山崎）			
								令和7年4月1日～令和8年3月31日			
6	5RRJ1CK0009	0006			SM	11.00			山口駐屯地公務員宿舎		
	山口公務員宿舎整備（壁・天井・玄関扉）							山口駐屯地公務員宿舎（内線321山崎）			
	整備番号1－6 仕様書のとおり							山口駐屯地公務員宿舎（内線321山崎）			
								令和7年4月1日～令和8年3月31日			
7	5RRJ1CK0009	0007			SM	119.00			山口駐屯地公務員宿舎		
	山口公務員宿舎整備（壁・天井・玄関扉）							山口駐屯地公務員宿舎（内線321山崎）			
	整備番号1－7 仕様書のとおり							山口駐屯地公務員宿舎（内線321山崎）			
								令和7年4月1日～令和8年3月31日			
8	5RRJ1CK0009	0008			SM	19.00			山口駐屯地公務員宿舎		
	山口公務員宿舎整備（壁・天井・玄関扉）							山口駐屯地公務員宿舎（内線321山崎）			
	整備番号1－8 仕様書のとおり							山口駐屯地公務員宿舎（内線321山崎）			
								令和7年4月1日～令和8年3月31日			
9	5RRJ1CK0009	0009			SM	204.00			山口駐屯地公務員宿舎		
	山口公務員宿舎整備（壁・天井・玄関扉）							山口駐屯地公務員宿舎（内線321山崎）			
	整備番号1－9 仕様書のとおり							山口駐屯地公務員宿舎（内線321山崎）			
								令和7年4月1日～令和8年3月31日			

品 目 等 内 訳 書

契約実施計画番号		5QF910T00300															
N O	調達要求番号		物品番号		単 位		数 量		単 価	金 額	銘 柄		納 地		指定		
	品 名										使用期限等		引 渡 場 所		検 査		
	部品番号 または 規格																
	使用器材名						仕様書番号				グ ル ー プ		納 期		包 装		
10	5RRJ1CK0009	0010			SM		242.00										
	山口公務員宿舎整備（壁・天井・玄関扉）																
	整備番号1－1 0 仕様書のとおり																
11	5RRJ1CK0009	0011			SM		251.00						山口駐屯地公務員宿舎				
	山口公務員宿舎整備（壁・天井・玄関扉）																
	整備番号1－1 1 仕様書のとおり																
12	5RRJ1CK0009	0012			SM		73.00						山口駐屯地公務員宿舎				
	山口公務員宿舎整備（壁・天井・玄関扉）																
	整備番号1－1 2 仕様書のとおり																
13	5RRJ1CK0009	0013			SM		10.00						山口駐屯地公務員宿舎				
	山口公務員宿舎整備（壁・天井・玄関扉）																
	整備番号2－1 仕様書のとおり																
14	5RRJ1CK0009	0014			SM		51.00						山口駐屯地公務員宿舎				
	山口公務員宿舎整備（壁・天井・玄関扉）																
	整備番号2－2 仕様書のとおり																
15	5RRJ1CK0009	0015			SM		31.00						山口駐屯地公務員宿舎				
	山口公務員宿舎整備（壁・天井・玄関扉）																
	整備番号2－3 仕様書のとおり																
16	5RRJ1CK0009	0016			SM		53.00						山口駐屯地公務員宿舎				
	山口公務員宿舎整備（壁・天井・玄関扉）																
	整備番号2－4 仕様書のとおり																
17	5RRJ1CK0009	0017			SM		31.00						山口駐屯地公務員宿舎				
	山口公務員宿舎整備（壁・天井・玄関扉）																
	整備番号2－5 仕様書のとおり																
18	5RRJ1CK0009	0018			EA		4.00						山口駐屯地公務員宿舎				
	山口公務員宿舎整備（壁・天井・玄関扉）																
	整備番号3－1 仕様書のとおり																

品 目 等 内 訳 書

契約実施計画番号		5QF910T00300																								
N O	調達要求番号		物品番号				単	位	数	量	単	価	金	額	銘	柄	納		地	指定						
															引		渡		場		所	検	査			
																					搬			入	場	所

品 目 等 内 訳 書

契約実施計画番号		5QF910T00300																				
N O	調達要求番号		物品番号				単	位	数	量	単	価	金	額	銘	柄	納	地	指定			
															使用期限等	引		渡		場	所	
																搬		入	場	所	検	査
																グループ	納		期	包	装	
28	5RRJ1CK0010	0004					SH			8.00								山口駐屯地公務員宿舎				
	山口公務員宿舎整備（畳・襖）																	山口駐屯地公務員宿舎（内線321山崎）				
	整備番号1－4 仕様書のとおり																	山口駐屯地公務員宿舎（内線321山崎）				
																		令和7年4月1日～令和8年3月31日				
29	5RRJ1CK0010	0005					SH			15.00								山口駐屯地公務員宿舎				
	山口公務員宿舎整備（畳・襖）																	山口駐屯地公務員宿舎（内線321山崎）				
	整備番号1－5 仕様書のとおり																	山口駐屯地公務員宿舎（内線321山崎）				
																		令和7年4月1日～令和8年3月31日				
30	5RRJ1CK0010	0006					SH			6.00								山口駐屯地公務員宿舎				
	山口公務員宿舎整備（畳・襖）																	山口駐屯地公務員宿舎（内線321山崎）				
	整備番号1－6 仕様書のとおり																	山口駐屯地公務員宿舎（内線321山崎）				
																		令和7年4月1日～令和8年3月31日				
31	5RRJ1CK0010	0007					SH			12.00								山口駐屯地公務員宿舎				
	山口公務員宿舎整備（畳・襖）																	山口駐屯地公務員宿舎（内線321山崎）				
	整備番号1－7 仕様書のとおり																	山口駐屯地公務員宿舎（内線321山崎）				
																		令和7年4月1日～令和8年3月31日				
32	5RRJ1CK0010	0008					SH			20.00								山口駐屯地公務員宿舎				
	山口公務員宿舎整備（畳・襖）																	山口駐屯地公務員宿舎（内線321山崎）				
	整備番号2－1 仕様書のとおり																	山口駐屯地公務員宿舎（内線321山崎）				
																		令和7年4月1日～令和8年3月31日				
33	5RRJ1CK0010	0009					SH			20.00								山口駐屯地公務員宿舎				
	山口公務員宿舎整備（畳・襖）																	山口駐屯地公務員宿舎（内線321山崎）				
	整備番号2－2 仕様書のとおり																	山口駐屯地公務員宿舎（内線321山崎）				
																		令和7年4月1日～令和8年3月31日				
34	5RRJ1CK0010	0010					SH			5.00								山口駐屯地公務員宿舎				
	山口公務員宿舎整備（畳・襖）																	山口駐屯地公務員宿舎（内線321山崎）				
	整備番号2－3 仕様書のとおり																	山口駐屯地公務員宿舎（内線321山崎）				
																		令和7年4月1日～令和8年3月31日				
35	5RRJ1CK0010	0011					SH			12.00								山口駐屯地公務員宿舎				
	山口公務員宿舎整備（畳・襖）																	山口駐屯地公務員宿舎（内線321山崎）				
	整備番号2－4 仕様書のとおり																	山口駐屯地公務員宿舎（内線321山崎）				
																		令和7年4月1日～令和8年3月31日				
36	5RRJ1CK0010	0012					SH			9.00								山口駐屯地公務員宿舎				
	山口公務員宿舎整備（畳・襖）																	山口駐屯地公務員宿舎（内線321山崎）				
	整備番号2－5 仕様書のとおり																	山口駐屯地公務員宿舎（内線321山崎）				
																		令和7年4月1日～令和8年3月31日				

品 目 等 内 訳 書

契約実施計画番号			5QF910T00300																			
NO	調達要求番号		物品番号				単	位	数	量	単	価	金	額	銘	柄	納		地	指定		
																	引		渡		場	所
																	搬		入	場	所	包装
																			グ		ル	
37	5RRJ1CK0010	0013					SH		9.00								山口駐屯地公務員宿舎					
	山口公務員宿舎整備（畳・襖）								山口駐屯地公務員宿舎（内線321山崎）													
	整備番号2ー6 仕様書のとおり								山口駐屯地公務員宿舎（内線321山崎）													
									令和7年4月1日～令和8年3月31日													
38	5RRJ1CK0010	0014					SH		9.00								山口駐屯地公務員宿舎					
	山口公務員宿舎整備（畳・襖）								山口駐屯地公務員宿舎（内線321山崎）													
	整備番号2ー7 仕様書のとおり								山口駐屯地公務員宿舎（内線321山崎）													
									令和7年4月1日～令和8年3月31日													
39	5RRJ1CK0010	0015					SH		16.00								山口駐屯地公務員宿舎					
	山口公務員宿舎整備（畳・襖）								山口駐屯地公務員宿舎（内線321山崎）													
	整備番号2ー8 仕様書のとおり								山口駐屯地公務員宿舎（内線321山崎）													
									令和7年4月1日～令和8年3月31日													
40	5RRJ1CK0010	0016					SH		16.00								山口駐屯地公務員宿舎					
	山口公務員宿舎整備（畳・襖）								山口駐屯地公務員宿舎（内線321山崎）													
	整備番号2ー9 仕様書のとおり								山口駐屯地公務員宿舎（内線321山崎）													
									令和7年4月1日～令和8年3月31日													
41	5RRJ1CK0010	0017					SH		4.00								山口駐屯地公務員宿舎					
	山口公務員宿舎整備（畳・襖）								山口駐屯地公務員宿舎（内線321山崎）													
	整備番号2ー10 仕様書のとおり								山口駐屯地公務員宿舎（内線321山崎）													
									令和7年4月1日～令和8年3月31日													
42	5RRJ1CK0010	0018					SH		8.00								山口駐屯地公務員宿舎					
	山口公務員宿舎整備（畳・襖）								山口駐屯地公務員宿舎（内線321山崎）													
	整備番号2ー11 仕様書のとおり								山口駐屯地公務員宿舎（内線321山崎）													
									令和7年4月1日～令和8年3月31日													
43	5RRJ1CK0010	0019					SH		9.00								山口駐屯地公務員宿舎					
	山口公務員宿舎整備（畳・襖）								山口駐屯地公務員宿舎（内線321山崎）													
	整備番号2ー12 仕様書のとおり								山口駐屯地公務員宿舎（内線321山崎）													
									令和7年4月1日～令和8年3月31日													
44	5RRJ1CK0010	0020					SH		9.00								山口駐屯地公務員宿舎					
	山口公務員宿舎整備（畳・襖）								山口駐屯地公務員宿舎（内線321山崎）													
	整備番号2ー13 仕様書のとおり								山口駐屯地公務員宿舎（内線321山崎）													
									令和7年4月1日～令和8年3月31日													
45	5RRJ1CK0010	0021					SH		9.00								山口駐屯地公務員宿舎					
	山口公務員宿舎整備（畳・襖）								山口駐屯地公務員宿舎（内線321山崎）													
	整備番号2ー14 仕様書のとおり								山口駐屯地公務員宿舎（内線321山崎）													
									令和7年4月1日～令和8年3月31日													

品 目 等 内 訳 書

契約実施計画番号			5QF910T00300																
NO	調達要求番号		物品番号				単 位	数 量	単 価	金 額	銘 柄	納 地		指定					
											使用期限等	引 渡 場 所							
												搬 入 場 所		検 査					
	使用器材名							仕様書番号			グループ	納 期		包 装					
46	5RRJ1CK0010	0022					SH	20.00				山口駐屯地公務員宿舎							
	山口公務員宿舎整備（畳・襖）											山口駐屯地公務員宿舎（内線321山崎）							
	整備番号2－15 仕様書のとおり											山口駐屯地公務員宿舎（内線321山崎）							
											令和7年4月1日～令和8年3月31日								
47	5RRJ1CK0010	0023					SH	4.00				山口駐屯地公務員宿舎							
	山口公務員宿舎整備（畳・襖）											山口駐屯地公務員宿舎（内線321山崎）							
	整備番号2－16 仕様書のとおり											山口駐屯地公務員宿舎（内線321山崎）							
											令和7年4月1日～令和8年3月31日								
48	5RRJ1CK0010	0024					SH	1.00				山口駐屯地公務員宿舎							
	山口公務員宿舎整備（畳・襖）											山口駐屯地公務員宿舎（内線321山崎）							
	整備番号2－17 仕様書のとおり											山口駐屯地公務員宿舎（内線321山崎）							
											令和7年4月1日～令和8年3月31日								
49	5RRJ1CK0010	0025					SH	2.00				山口駐屯地公務員宿舎							
	山口公務員宿舎整備（畳・襖）											山口駐屯地公務員宿舎（内線321山崎）							
	整備番号2－18 仕様書のとおり											山口駐屯地公務員宿舎（内線321山崎）							
											令和7年4月1日～令和8年3月31日								
50	5RRJ1CK0010	0026					SH	9.00				山口駐屯地公務員宿舎							
	山口公務員宿舎整備（畳・襖）											山口駐屯地公務員宿舎（内線321山崎）							
	整備番号2－19 仕様書のとおり											山口駐屯地公務員宿舎（内線321山崎）							
											令和7年4月1日～令和8年3月31日								
51	5RRJ1CK0010	0027					SH	9.00				山口駐屯地公務員宿舎							
	山口公務員宿舎整備（畳・襖）											山口駐屯地公務員宿舎（内線321山崎）							
	整備番号2－20 仕様書のとおり											山口駐屯地公務員宿舎（内線321山崎）							
											令和7年4月1日～令和8年3月31日								
52	5RRJ1CK0010	0028					SH	9.00				山口駐屯地公務員宿舎							
	山口公務員宿舎整備（畳・襖）											山口駐屯地公務員宿舎（内線321山崎）							
	整備番号2－21 仕様書のとおり											山口駐屯地公務員宿舎（内線321山崎）							
											令和7年4月1日～令和8年3月31日								
53	5RRJ1CK0010	0029					SH	16.00				山口駐屯地公務員宿舎							
	山口公務員宿舎整備（畳・襖）											山口駐屯地公務員宿舎（内線321山崎）							
	整備番号2－22 仕様書のとおり											山口駐屯地公務員宿舎（内線321山崎）							
											令和7年4月1日～令和8年3月31日								
54	5RRJ1CK0010	0030					SH	4.00				山口駐屯地公務員宿舎							
	山口公務員宿舎整備（畳・襖）											山口駐屯地公務員宿舎（内線321山崎）							
	整備番号2－23 仕様書のとおり											山口駐屯地公務員宿舎（内線321山崎）							
											令和7年4月1日～令和8年3月31日								

品 目 等 内 訳 書

契約実施計画番号			5QF910T00300																		
N O	調達要求番号		物品番号				単	位	数	量	単	価	金	額	銘	柄	納	地	指定		
															使用期限等	引		渡		場	所
																搬		入	場	所	包装
	使用器材名							仕様書番号							グループ		納		期		
55	5RRJ1CK0010	0031					SH		8.00								山口駐屯地公務員宿舎				
	山口公務員宿舎整備（畳・襖）																山口駐屯地公務員宿舎（内線321山崎）				
	整備番号2－24 仕様書のとおり																山口駐屯地公務員宿舎（内線321山崎）				
																	令和7年4月1日～令和8年3月31日				
56	5RRJ1CK0010	0032					SH		24.00								山口駐屯地公務員宿舎				
	山口公務員宿舎整備（畳・襖）																山口駐屯地公務員宿舎（内線321山崎）				
	整備番号2－25 仕様書のとおり																山口駐屯地公務員宿舎（内線321山崎）				
																	令和7年4月1日～令和8年3月31日				
57	5RRJ1CK0010	0033					SH		18.00								山口駐屯地公務員宿舎				
	山口公務員宿舎整備（畳・襖）																山口駐屯地公務員宿舎（内線321山崎）				
	整備番号2－26 仕様書のとおり																山口駐屯地公務員宿舎（内線321山崎）				
																	令和7年4月1日～令和8年3月31日				
58	5RRJ1CK0010	0034					SH		24.00								山口駐屯地公務員宿舎				
	山口公務員宿舎整備（畳・襖）																山口駐屯地公務員宿舎（内線321山崎）				
	整備番号2－27 仕様書のとおり																山口駐屯地公務員宿舎（内線321山崎）				
																	令和7年4月1日～令和8年3月31日				
59	5RRJ1CK0010	0035					SH		9.00								山口駐屯地公務員宿舎				
	山口公務員宿舎整備（畳・襖）																山口駐屯地公務員宿舎（内線321山崎）				
	整備番号2－28 仕様書のとおり																山口駐屯地公務員宿舎（内線321山崎）				
																	令和7年4月1日～令和8年3月31日				
60	5RRJ1CK0011	0001					SH		4.00								山口駐屯地公務員宿舎				
	山口公務員宿舎整備（網戸）																山口駐屯地公務員宿舎（内線321山崎）				
	整備番号1－1 仕様書のとおり																山口駐屯地公務員宿舎（内線321山崎）				
																	令和7年4月1日～令和8年3月31日				
61	5RRJ1CK0011	0002					SH		4.00								山口駐屯地公務員宿舎				
	山口公務員宿舎整備（網戸）																山口駐屯地公務員宿舎（内線321山崎）				
	整備番号1－2 仕様書のとおり																山口駐屯地公務員宿舎（内線321山崎）				
																	令和7年4月1日～令和8年3月31日				
62	5RRJ1CK0011	0003					SH		4.00								山口駐屯地公務員宿舎				
	山口公務員宿舎整備（網戸）																山口駐屯地公務員宿舎（内線321山崎）				
	整備番号1－3 仕様書のとおり																山口駐屯地公務員宿舎（内線321山崎）				
																	令和7年4月1日～令和8年3月31日				
63	5RRJ1CK0011	0004					SH		4.00								山口駐屯地公務員宿舎				
	山口公務員宿舎整備（網戸）																山口駐屯地公務員宿舎（内線321山崎）				
	整備番号1－4 仕様書のとおり																山口駐屯地公務員宿舎（内線321山崎）				
																	令和7年4月1日～令和8年3月31日				

品 目 等 内 訳 書

契約実施計画番号		5QF910T00300															
N O	調達要求番号		物品番号		単 位		数 量		単 価	金 額	銘 柄		納 地		指定		
	品 名										使用期限等		引 渡 場 所		検 査		
	部品番号 または 規格												搬 入 場 所				
	使用器材名						仕様書番号				グループ		納 期		包 装		
64	5RRJ1CK0011	0005			SH	4.00						山口駐屯地公務員宿舎					
	山口公務員宿舎整備（網戸）											山口駐屯地公務員宿舎（内線321山崎）					
	整備番号1－5 仕様書のとおり											山口駐屯地公務員宿舎（内線321山崎）					
											令和7年4月1日～令和8年3月31日						
65	5RRJ1CK0011	0006			SH	4.00						山口駐屯地公務員宿舎					
	山口公務員宿舎整備（網戸）											山口駐屯地公務員宿舎（内線321山崎）					
	整備番号1－6 仕様書のとおり											山口駐屯地公務員宿舎（内線321山崎）					
											令和7年4月1日～令和8年3月31日						
66	5RRJ1CK0011	0007			SH	4.00						山口駐屯地公務員宿舎					
	山口公務員宿舎整備（網戸）											山口駐屯地公務員宿舎（内線321山崎）					
	整備番号1－7 仕様書のとおり											山口駐屯地公務員宿舎（内線321山崎）					
											令和7年4月1日～令和8年3月31日						
67	5RRJ1CK0011	0008			SH	4.00						山口駐屯地公務員宿舎					
	山口公務員宿舎整備（網戸）											山口駐屯地公務員宿舎（内線321山崎）					
	整備番号1－8 仕様書のとおり											山口駐屯地公務員宿舎（内線321山崎）					
											令和7年4月1日～令和8年3月31日						
68	5RRJ1CK0011	0009			SH	1.00						山口駐屯地公務員宿舎					
	山口公務員宿舎整備（網戸）											山口駐屯地公務員宿舎（内線321山崎）					
	整備番号1－9 仕様書のとおり											山口駐屯地公務員宿舎（内線321山崎）					
											令和7年4月1日～令和8年3月31日						
69	5RRJ1CK0011	0010			SH	1.00						山口駐屯地公務員宿舎					
	山口公務員宿舎整備（網戸）											山口駐屯地公務員宿舎（内線321山崎）					
	整備番号1－10 仕様書のとおり											山口駐屯地公務員宿舎（内線321山崎）					
											令和7年4月1日～令和8年3月31日						
70	5RRJ1CK0011	0011			SH	1.00						山口駐屯地公務員宿舎					
	山口公務員宿舎整備（網戸）											山口駐屯地公務員宿舎（内線321山崎）					
	整備番号1－11 仕様書のとおり											山口駐屯地公務員宿舎（内線321山崎）					
											令和7年4月1日～令和8年3月31日						
71	5RRJ1CK0011	0012			SH	1.00						山口駐屯地公務員宿舎					
	山口公務員宿舎整備（網戸）											山口駐屯地公務員宿舎（内線321山崎）					
	整備番号1－12 仕様書のとおり											山口駐屯地公務員宿舎（内線321山崎）					
											令和7年4月1日～令和8年3月31日						
72	5RRJ1CK0011	0013			SH	2.00						山口駐屯地公務員宿舎					
	山口公務員宿舎整備（網戸）											山口駐屯地公務員宿舎（内線321山崎）					
	整備番号1－13 仕様書のとおり											山口駐屯地公務員宿舎（内線321山崎）					
											令和7年4月1日～令和8年3月31日						

品 目 等 内 訳 書

契約実施計画番号		5QF910T00300						単 価	金 額	銘 柄	納 地	指定			
NO	調達要求番号		物品番号		単 位	数 量	品 名			使用期限等	引 渡 場 所				
	部品番号 または 規格										搬 入 場 所		検 査		
	使用器材名													仕様書番号	
73	5RRJ1CK0011	0014			SH	2.00	山口公務員宿舎整備（網戸） 整備番号１－１４ 仕様書のとおり				山口駐屯地公務員宿舎				
										山口駐屯地公務員宿舎（内線３２１山崎）					
										山口駐屯地公務員宿舎（内線３２１山崎）					
										令和7年4月1日～令和8年3月31日					
74	5RRJ1CK0011	0015			SH	2.00	山口公務員宿舎整備（網戸） 整備番号１－１５ 仕様書のとおり				山口駐屯地公務員宿舎				
										山口駐屯地公務員宿舎（内線３２１山崎）					
										山口駐屯地公務員宿舎（内線３２１山崎）					
										令和7年4月1日～令和8年3月31日					
75	5RRJ1CK0011	0016			SH	2.00	山口公務員宿舎整備（網戸） 整備番号１－１６ 仕様書のとおり				山口駐屯地公務員宿舎				
										山口駐屯地公務員宿舎（内線３２１山崎）					
										山口駐屯地公務員宿舎（内線３２１山崎）					
										令和7年4月1日～令和8年3月31日					
76	5RRJ1CK0011	0017			SH	2.00	山口公務員宿舎整備（網戸） 整備番号１－１７ 仕様書のとおり				山口駐屯地公務員宿舎				
										山口駐屯地公務員宿舎（内線３２１山崎）					
										山口駐屯地公務員宿舎（内線３２１山崎）					
										令和7年4月1日～令和8年3月31日					
77	5RRJ1CK0011	0018			SH	3.00	山口公務員宿舎整備（網戸） 整備番号１－１８ 仕様書のとおり				山口駐屯地公務員宿舎				
										山口駐屯地公務員宿舎（内線３２１山崎）					
										山口駐屯地公務員宿舎（内線３２１山崎）					
										令和7年4月1日～令和8年3月31日					
78	5RRJ1CK0011	0019			SH	3.00	山口公務員宿舎整備（網戸） 整備番号１－１９ 仕様書のとおり				山口駐屯地公務員宿舎				
										山口駐屯地公務員宿舎（内線３２１山崎）					
										山口駐屯地公務員宿舎（内線３２１山崎）					
										令和7年4月1日～令和8年3月31日					
79	5RRJ1CK0011	0020			SH	3.00	山口公務員宿舎整備（網戸） 整備番号１－２０ 仕様書のとおり				山口駐屯地公務員宿舎				
										山口駐屯地公務員宿舎（内線３２１山崎）					
										山口駐屯地公務員宿舎（内線３２１山崎）					
										令和7年4月1日～令和8年3月31日					
80	5RRJ1CK0011	0021			SH	3.00	山口公務員宿舎整備（網戸） 整備番号１－２１ 仕様書のとおり				山口駐屯地公務員宿舎				
										山口駐屯地公務員宿舎（内線３２１山崎）					
										山口駐屯地公務員宿舎（内線３２１山崎）					
										令和7年4月1日～令和8年3月31日					
81	5RRJ1CK0011	0022			SH	3.00	山口公務員宿舎整備（網戸） 整備番号１－２２ 仕様書のとおり				山口駐屯地公務員宿舎				
										山口駐屯地公務員宿舎（内線３２１山崎）					
										山口駐屯地公務員宿舎（内線３２１山崎）					
										令和7年4月1日～令和8年3月31日					

品 目 等 内 訳 書

契約実施計画番号		5QF910T00300	
NO	調達要求番号		物品番号				単	位	数	量	単	価	金	額	銘	柄	納	地	指定	
	品														使用期限等	引		渡		場	所	
	部品番号															搬			入			場	所	検	査	
	使用器材名															仕様書番号		グ		ル	ー					ブ	納		期	包	装	
82	5RRJ1CK0011	0023					SH		3.00									山口駐屯地公務員宿舎	
	山口公務員宿舎整備（網戸）	

品 目 等 内 訳 書

契約実施計画番号		5QF910T00300															
NO	調達要求番号		物品番号		単 位		数 量		単 価	金 額	銘 柄		納 地		指定		
	品 名										使用期限等		引 渡 場 所		検 査		
	部品番号 または 規格																
	使用器材名						仕様書番号				搬 入 場 所		包 装				
91	5RRJ1CK0011	0032			SH		1.00						山口駐屯地公務員宿舎				
	山口公務員宿舎整備（網戸）												山口駐屯地公務員宿舎（内線321山崎）				
	整備番号2－1 仕様書のとおり												山口駐屯地公務員宿舎（内線321山崎）				
													令和7年4月1日～令和8年3月31日				
92	5RRJ1CK0011	0033			SH		1.00						山口駐屯地公務員宿舎				
	山口公務員宿舎整備（網戸）												山口駐屯地公務員宿舎（内線321山崎）				
	整備番号2－2 仕様書のとおり												山口駐屯地公務員宿舎（内線321山崎）				
													令和7年4月1日～令和8年3月31日				
93	5RRJ1CK0011	0034			SH		1.00						山口駐屯地公務員宿舎				
	山口公務員宿舎整備（網戸）												山口駐屯地公務員宿舎（内線321山崎）				
	整備番号2－3 仕様書のとおり												山口駐屯地公務員宿舎（内線321山崎）				
													令和7年4月1日～令和8年3月31日				
94	5RRJ1CK0011	0035			SH		1.00						山口駐屯地公務員宿舎				
	山口公務員宿舎整備（網戸）												山口駐屯地公務員宿舎（内線321山崎）				
	整備番号2－4 仕様書のとおり												山口駐屯地公務員宿舎（内線321山崎）				
													令和7年4月1日～令和8年3月31日				
95	5RRJ1CK0011	0036			SH		1.00						山口駐屯地公務員宿舎				
	山口公務員宿舎整備（網戸）												山口駐屯地公務員宿舎（内線321山崎）				
	整備番号2－5 仕様書のとおり												山口駐屯地公務員宿舎（内線321山崎）				
													令和7年4月1日～令和8年3月31日				
96	5RRJ1CK0011	0037			SH		1.00						山口駐屯地公務員宿舎				
	山口公務員宿舎整備（網戸）												山口駐屯地公務員宿舎（内線321山崎）				
	整備番号2－6 仕様書のとおり												山口駐屯地公務員宿舎（内線321山崎）				
													令和7年4月1日～令和8年3月31日				
97	5RRJ1CK0011	0038			SH		1.00						山口駐屯地公務員宿舎				
	山口公務員宿舎整備（網戸）												山口駐屯地公務員宿舎（内線321山崎）				
	整備番号2－7 仕様書のとおり												山口駐屯地公務員宿舎（内線321山崎）				
													令和7年4月1日～令和8年3月31日				
98	5RRJ1CK0011	0039			SH		1.00						山口駐屯地公務員宿舎				
	山口公務員宿舎整備（網戸）												山口駐屯地公務員宿舎（内線321山崎）				
	整備番号2－8 仕様書のとおり												山口駐屯地公務員宿舎（内線321山崎）				
													令和7年4月1日～令和8年3月31日				
99	5RRJ1CK0011	0040			SH		1.00						山口駐屯地公務員宿舎				
	山口公務員宿舎整備（網戸）												山口駐屯地公務員宿舎（内線321山崎）				
	整備番号2－9 仕様書のとおり												山口駐屯地公務員宿舎（内線321山崎）				
													令和7年4月1日～令和8年3月31日				

品 目 等 内 訳 書

契約実施計画番号		5QF910T00300																				
N O	調達要求番号		物品番号				単	位	数	量	単	価	金	額	銘	柄	納	地	指定			
															使用期限等	引		渡		場	所	
																搬		入	場	所	検	査
																グループ	納		期	包	装	
100	5RRJ1CK0011	0041					SH			1.00								山口駐屯地公務員宿舎				
	山口公務員宿舎整備（網戸）																	山口駐屯地公務員宿舎（内線321山崎）				
	整備番号2－10 仕様書のとおり																	山口駐屯地公務員宿舎（内線321山崎）				
																		令和7年4月1日～令和8年3月31日				
101	5RRJ1CK0011	0042					SH			1.00								山口駐屯地公務員宿舎				
	山口公務員宿舎整備（網戸）																	山口駐屯地公務員宿舎（内線321山崎）				
	整備番号2－11 仕様書のとおり																	山口駐屯地公務員宿舎（内線321山崎）				
																		令和7年4月1日～令和8年3月31日				
102	5RRJ1CK0011	0043					SH			1.00								山口駐屯地公務員宿舎				
	山口公務員宿舎整備（網戸）																	山口駐屯地公務員宿舎（内線321山崎）				
	整備番号2－12 仕様書のとおり																	山口駐屯地公務員宿舎（内線321山崎）				
																		令和7年4月1日～令和8年3月31日				
103	5RRJ1CK0011	0044					SH			1.00								山口駐屯地公務員宿舎				
	山口公務員宿舎整備（網戸）																	山口駐屯地公務員宿舎（内線321山崎）				
	整備番号2－13 仕様書のとおり																	山口駐屯地公務員宿舎（内線321山崎）				
																		令和7年4月1日～令和8年3月31日				
104	5RRJ1CK0011	0045					SH			1.00								山口駐屯地公務員宿舎				
	山口公務員宿舎整備（網戸）																	山口駐屯地公務員宿舎（内線321山崎）				
	整備番号2－14 仕様書のとおり																	山口駐屯地公務員宿舎（内線321山崎）				
																		令和7年4月1日～令和8年3月31日				
105	5RRJ1CK0011	0046					SH			1.00								山口駐屯地公務員宿舎				
	山口公務員宿舎整備（網戸）																	山口駐屯地公務員宿舎（内線321山崎）				
	整備番号2－15 仕様書のとおり																	山口駐屯地公務員宿舎（内線321山崎）				
																		令和7年4月1日～令和8年3月31日				
106	5RRJ1CK0011	0047					SH			1.00								山口駐屯地公務員宿舎				
	山口公務員宿舎整備（網戸）																	山口駐屯地公務員宿舎（内線321山崎）				
	整備番号2－16 仕様書のとおり																	山口駐屯地公務員宿舎（内線321山崎）				
																		令和7年4月1日～令和8年3月31日				
107	5RRJ1CK0011	0048					SH			1.00								山口駐屯地公務員宿舎				
	山口公務員宿舎整備（網戸）																	山口駐屯地公務員宿舎（内線321山崎）				
	整備番号2－17 仕様書のとおり																	山口駐屯地公務員宿舎（内線321山崎）				
																		令和7年4月1日～令和8年3月31日				
108	5RRJ1CK0011	0049					SH			1.00								山口駐屯地公務員宿舎				
	山口公務員宿舎整備（網戸）																	山口駐屯地公務員宿舎（内線321山崎）				
	整備番号2－18 仕様書のとおり																	山口駐屯地公務員宿舎（内線321山崎）				
																		令和7年4月1日～令和8年3月31日				

品 目 等 内 訳 書

契約実施計画番号		5QF910T00300															
N O	調達要求番号		物品番号		単 位		数 量		単 価	金 額	銘 柄		納 地		指定		
	品 名										使用期限等		引 渡 場 所		検 査		
	部品番号 または 規格																
	使用器材名						仕様書番号				グ ル ー プ		納 期		包 装		
109	5RRJ1CK0011	0050			SH		1.00										
	山口公務員宿舎整備（網戸）																
	整備番号 2－1 9 仕様書のとおり																
110	5RRJ1CK0011	0051			SH		1.00						山口駐屯地公務員宿舎				
	山口公務員宿舎整備（網戸）																
	整備番号 2－2 0 仕様書のとおり																
111	5RRJ1CK0011	0052			SH		1.00						山口駐屯地公務員宿舎				
	山口公務員宿舎整備（網戸）																
	整備番号 2－2 1 仕様書のとおり																
112	5RRJ1CK0011	0053			SH		1.00						山口駐屯地公務員宿舎				
	山口公務員宿舎整備（網戸）																
	整備番号 2－2 2 仕様書のとおり																
113	5RRJ1CK0011	0054			SH		1.00						山口駐屯地公務員宿舎				
	山口公務員宿舎整備（網戸）																
	整備番号 2－2 3 仕様書のとおり																
114	5RRJ1CK0011	0055			SH		1.00						山口駐屯地公務員宿舎				
	山口公務員宿舎整備（網戸）																
	整備番号 2－2 4 仕様書のとおり																
115	5RRJ1CK0011	0056			SH		1.00						山口駐屯地公務員宿舎				
	山口公務員宿舎整備（網戸）																
	整備番号 2－2 5 仕様書のとおり																
116	5RRJ1CK0011	0057			SH		1.00						山口駐屯地公務員宿舎				
	山口公務員宿舎整備（網戸）																
	整備番号 2－2 6 仕様書のとおり																
117	5RRJ1CK0011	0058			SH		1.00						山口駐屯地公務員宿舎				
	山口公務員宿舎整備（網戸）																
	整備番号 2－2 7 仕様書のとおり																

品 目 等 内 訳 書

契約実施計画番号			5QF910T00300							
NO	調達要求番号		物品番号	単 位	数 量	単 価	金 額	銘 柄	納 地	指定
	品 名				仕様書番号			使用期限等	引 渡 場 所	検査
	部品番号 または 規格								搬 入 場 所	
	使用器材名								納 期	
118	5RRJ1CK0011	0059		SH	1.00				山口駐屯地公務員宿舎	
	山口公務員宿舎整備（網戸）							山口駐屯地公務員宿舎（内線３２１山崎）		
	整備番号２－２８ 仕様書のとおり							山口駐屯地公務員宿舎（内線３２１山崎）		
								令和7年4月1日～令和8年3月31日		
119	5RRJ1CK0011	0060		SH	1.00				山口駐屯地公務員宿舎	
	山口公務員宿舎整備（網戸）							山口駐屯地公務員宿舎（内線３２１山崎）		
	整備番号２－２９ 仕様書のとおり							山口駐屯地公務員宿舎（内線３２１山崎）		
								令和7年4月1日～令和8年3月31日		
120	5RRJ1CK0011	0061		SH	1.00				山口駐屯地公務員宿舎	
	山口公務員宿舎整備（網戸）							山口駐屯地公務員宿舎（内線３２１山崎）		
	整備番号２－３０ 仕様書のとおり							山口駐屯地公務員宿舎（内線３２１山崎）		
								令和7年4月1日～令和8年3月31日		
121	5RRJ1CK0011	0062		SH	1.00				山口駐屯地公務員宿舎	
	山口公務員宿舎整備（網戸）							山口駐屯地公務員宿舎（内線３２１山崎）		
	整備番号２－３１ 仕様書のとおり							山口駐屯地公務員宿舎（内線３２１山崎）		
								令和7年4月1日～令和8年3月31日		
				- 以 下 余 白 -						

山口公務員宿舎整備（壁・天井・玄関扉）

名 称	山口公務員宿舎整備（壁・天井・玄関扉）					
業務隊長	管理科長	厚生科長	厚生班長	営繕班長	施設管理	設計者
						

仕 様 書

- 1 役務件名：山口公務員宿舎整備（壁・天井・玄関扉）
- 2 実施場所：山口県山口市上宇野令 山口宿舎（A）
山口県山口市上宇野令 山口宿舎（B）
山口県山口市上宇野令 第2山口宿舎（C）
山口県山口市宮野下無番地 宮野下宿舎（B）
山口県山口市宮野下無番地 宮野下宿舎（C）
山口県防府市中の関 第2防府宿舎（A）

3 実施期間

契約締結日～令和8年3月31日

※但し、整備時期は下記期間内に実施することを基準とする。

- (1) 1期 令和7年 4月 1日（火）～14日（月）
- (2) 2期 令和7年 8月 1日（金）～15日（金）
- (3) 3期 令和7年12月 1日（月）～15日（月）
- (4) 4期 令和8年 3月13日（金）～27日（金）
- (5) 臨時 (1)～(4)以外の臨時期間

4 実施概要

実施期間中において、宿舎の整備（壁・天井・玄関扉）を下記のとおり実施するものとする。
但し、実施時期・場所及び数量は官側の示す数量とする。

整備 番号	整備内容		整備箇所	1戸当 りの数量	予定数量	備考
1-1	壁	塗装 E P 塗	山口宿舎（A）居室等	84.0㎡	336㎡	4戸
1-2			山口宿舎（A）台所	11.0㎡	44㎡	4戸
1-3			山口宿舎（B）居室等	84.0㎡	336㎡	4戸
1-4			山口宿舎（B）台所	11.0㎡	44㎡	4戸
1-5			第2山口宿舎（C）（c規格）居室等	84.0㎡	84㎡	1戸
1-6			第2山口宿舎（C）（c規格）台所	11.0㎡	11㎡	1戸
1-7			第2山口宿舎（C）（d規格）居室等	59.4㎡	119㎡	2戸
1-8			第2山口宿舎（C）（d規格）台所	9.5㎡	19㎡	2戸
1-9			宮野下宿舎（B）	67.9㎡	204㎡	3戸
1-10			宮野下宿舎（C）	80.8㎡	242㎡	3戸
1-11			第2防府宿舎（A）	83.6㎡	251㎡	3戸
1-12			天井	張替 クロス	第2山口宿舎（C）（d規格）	36.5㎡
2-1	第2山口宿舎（C）（c規格）	10.1㎡			10㎡	1戸
2-2	第2山口宿舎（C）（d規格）	25.4㎡			51㎡	2戸
2-3	宮野下宿舎（B）	10.2㎡			31㎡	3戸
2-4	宮野下宿舎（C）	17.5㎡			53㎡	3戸
2-5	第2防府宿舎（A）	10.2㎡			31㎡	3戸
3-1	玄関扉	塗装 S O P 塗	山口宿舎（A）	1箇所	4箇所	4戸
3-2			山口宿舎（B）	1箇所	4箇所	4戸
3-3			第2山口宿舎（C）（c規格）	1箇所	1箇所	1戸
3-4			第2山口宿舎（C）（d規格）	1箇所	2箇所	2戸
3-5			宮野下宿舎（B）	1箇所	3箇所	3戸
3-6			宮野下宿舎（C）	1箇所	3箇所	3戸
3-7			第2防府宿舎（A）	1箇所	3箇所	3戸

関係者以外不許複写

名 称	山口公務員宿舎整備（壁・天井・玄関扉）	図面番号
図面名	仕様書	1 / 63

仕 様 書

5 整備実施の流れ

(1) 整備の依頼

整備番号ごとに、官側が請負業者に対し整備場所及び数量を整備開始の2週間前を基準に依頼する。

(2) 整備工程の作成

請負者は依頼された整備場所の整備工程表を作成し、整備開始の1週間前に官側へ提出する。

(3) 整備の実施

請負者は整備工程表に基づき、官側から依頼された整備箇所の整備を実施する。

(4) 整備完了検査

整備完了後、提出書類のもと検査を実施し、不備や手直しの必要性が生じた場合は、速やかに手直しを実施する。

6 一般事項

(1) 本役務は、仕様書・図面・次の基準及びに関係法令等を遵守して実施すること。

なお、仕様書に記載なき事項については、事前に監督官と協議のうえ指示に従うこと。

・公共建築工事標準仕様書

・公共建築改修工事標準仕様書

(2) 請負者は、役務の主要な段階及び監督官の指示する場所において写真撮影を実施すること。項目は、着手前・施工中・見隠れ部分・完成・使用材料及び監督官の指示箇所とする。また写真は、役務完了後速やかに印刷し、整理し1部提出すること。

(3) 役務は請負業者の責任作業とし、役務に際し破損した部分については監督官へ報告のうえ、指示に従い速やかに復旧すること。

(4) 役務に際し仕様書・図面に明記なき事項であっても、当然必要と考えられる事項については監督官と協議のうえ指示に従い実施すること。

(5) 自衛隊施設等からの電気・給水は原則として使用させないものとする。但し、使用する場合はメーター等を設置し部隊側算定に基づき有償とする。

(6) 本仕様書及び図面に記載されている寸法等についてはあくまで標準寸法であるため実際の作業に際しては必ず現地にて採寸を行い実施すること。

(7) 役務に際し設置又は既設部分への補強及び養生等が必要と考えられる箇所については、適切に処置を施すこと。

(8) その他不明な事項、提出書類等はその都度監督官と協議し、指示に従うこと。

7 特記事項

(1) 本作業で使用する材料は共通仕様書によるほか、以下の同等品以上とおりとする。

ア EP-G塗料：JIS K 5516（つや有合成樹脂エマルジョンペイント）B種

イ SOP塗料：JIS K 5560（合成樹脂調合ペイント）B種

ウ クロス：JIS A 6921（壁紙）準不燃認定品

(2) 整備箇所は、既設と同等程度の色調、品質で整備すること。


8 提出書類

監督官の指示による。


9 検 査：本役務は、検査官の完了検査合格をもって完了とする。手直しが生じた場合は、手直し完了後検査官の再検査を実施し検査合格をもって完了とする。

関係者以外不許複写


名 称	山口公務員宿舎整備（壁・天井・玄関扉）	図面番号
図面名	仕様書	2/63

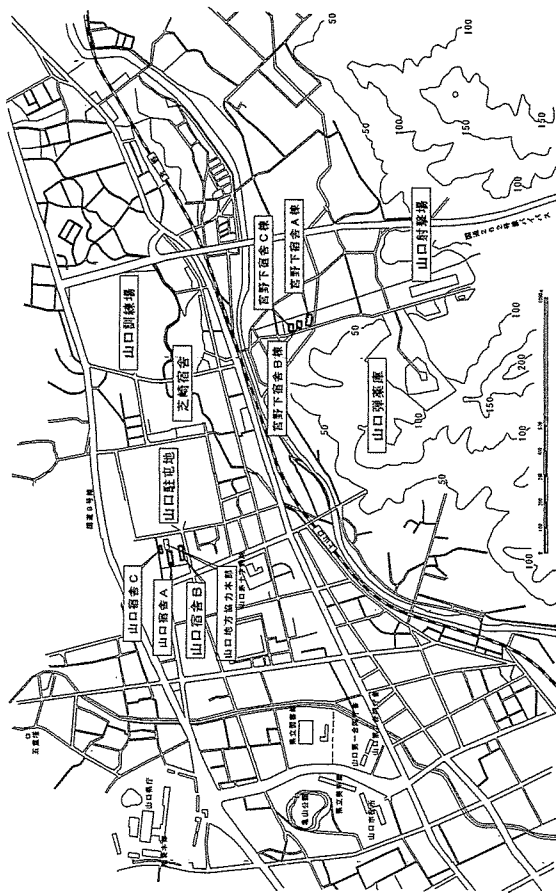

案内図 S = 1 / X

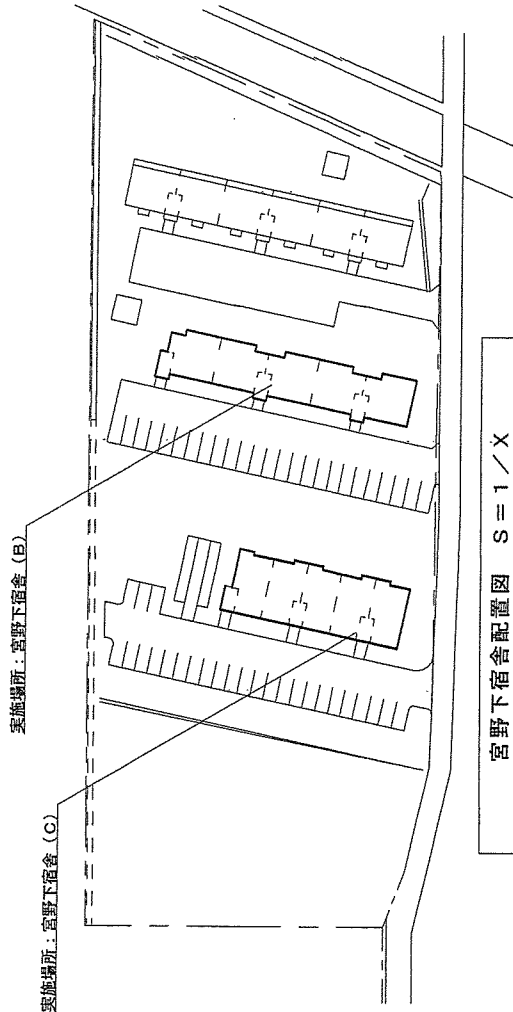

宮野下宿舎配置図 S = 1 / X


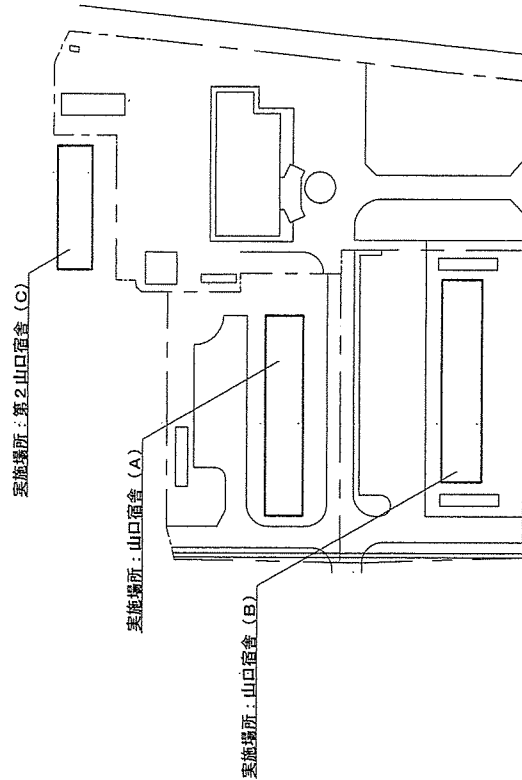


山口宿舎配置図 S = 1 / X

件名	山口公務員宿舎整備（壁・天井・玄関扉）		
種別	案内図・配置図		
	縮尺	1/X	図番
			3/63

山口駐屯地業務隊管理科

実施場所：第2防府宿舎（A）

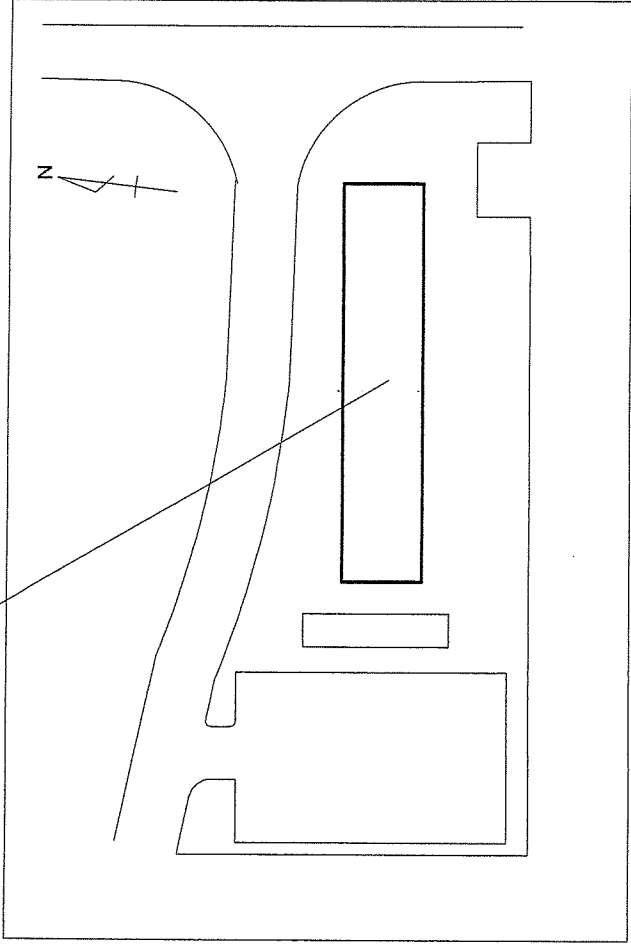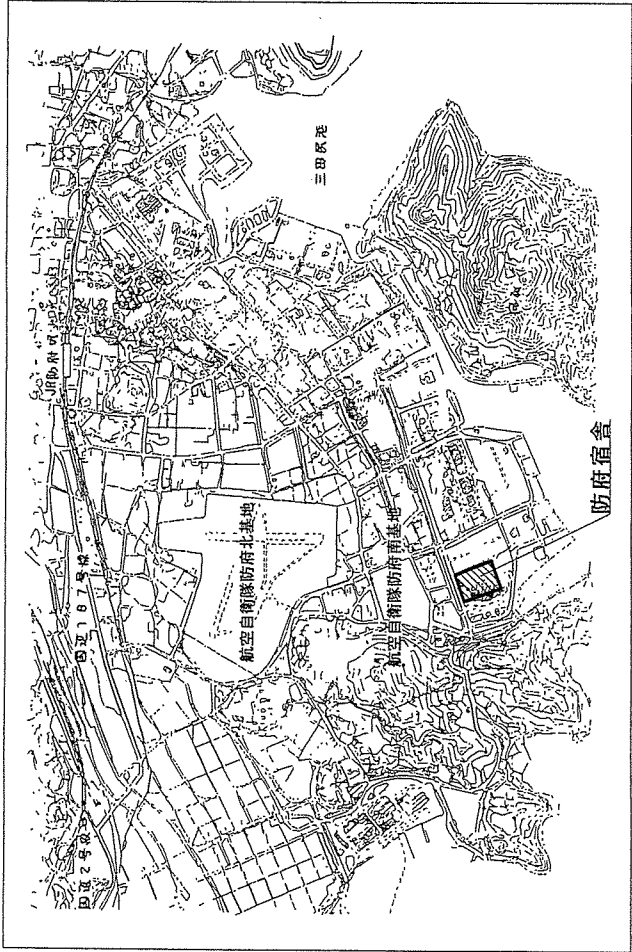


案内図 1:X

配置図 S=1/X


件名	山口公務員宿舎整備（壁・天井・玄関扉）		
種別	案内図・配置図		
	山口駐屯地業務隊管理科	縮尺	1/X
		図番	4/63

C規格 4階16戸

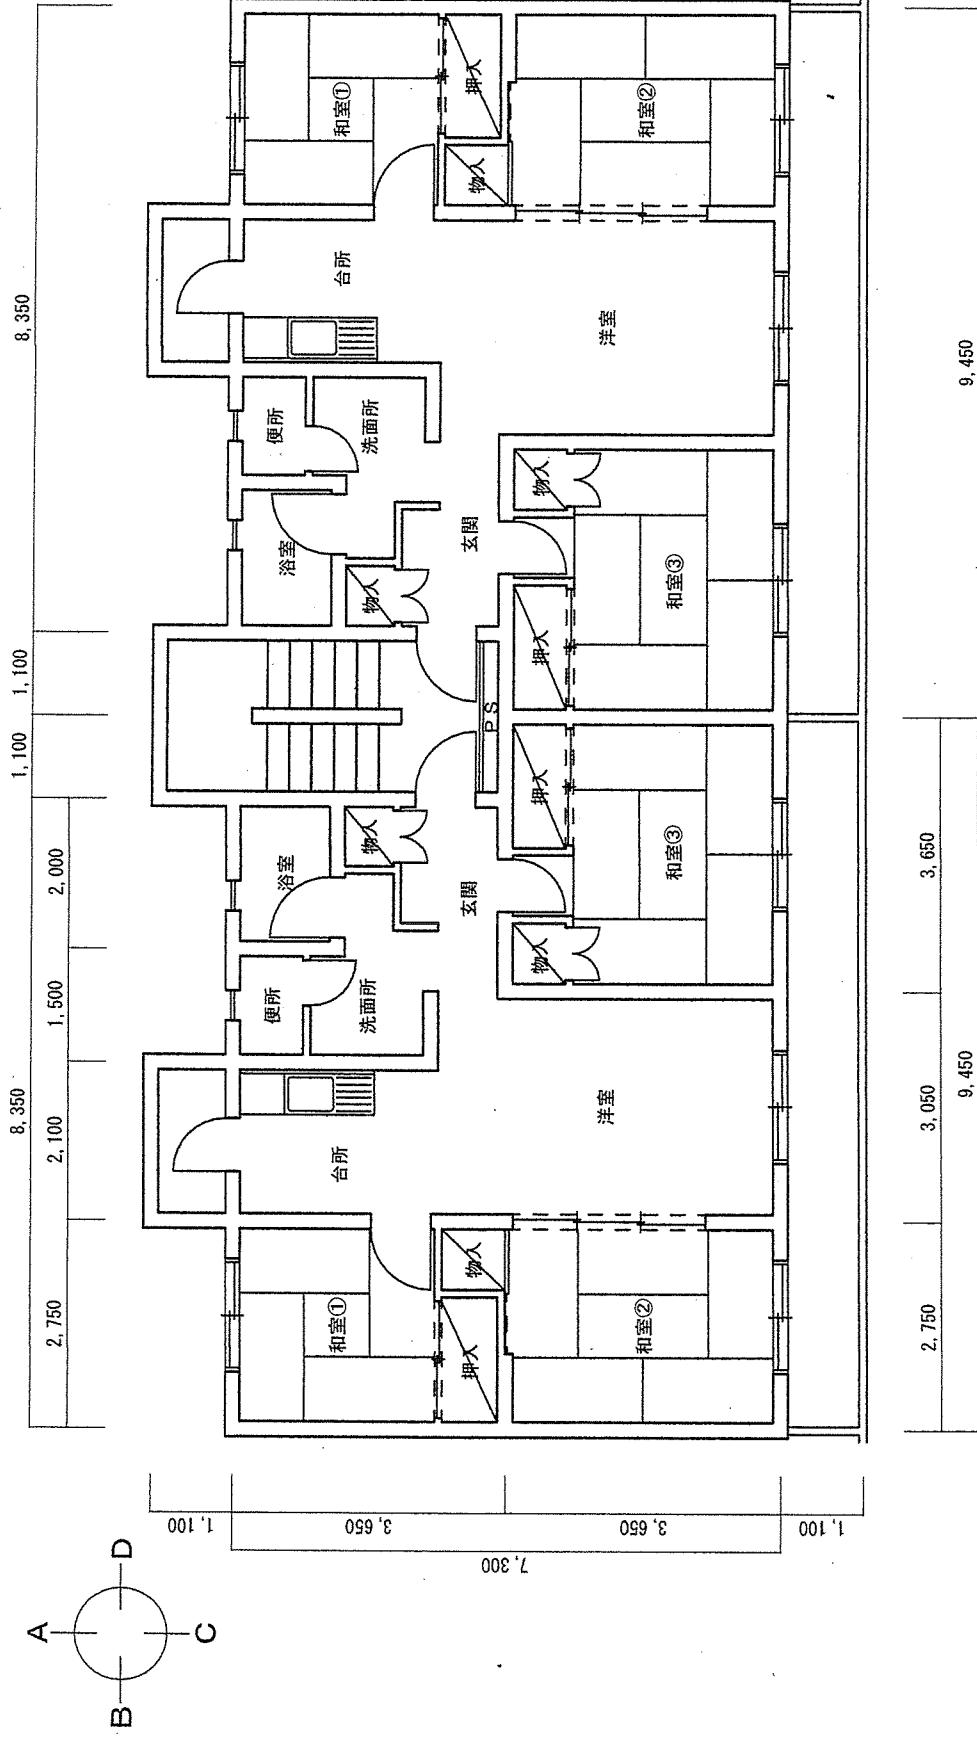


件名	山口公務員宿舍整備（壁・天井・玄関扉）		
種別	山口宿舍（A）平面図	縮尺	図番
	山口駐屯地業務隊管理科	1/100	5/63


玄関 A面展開図

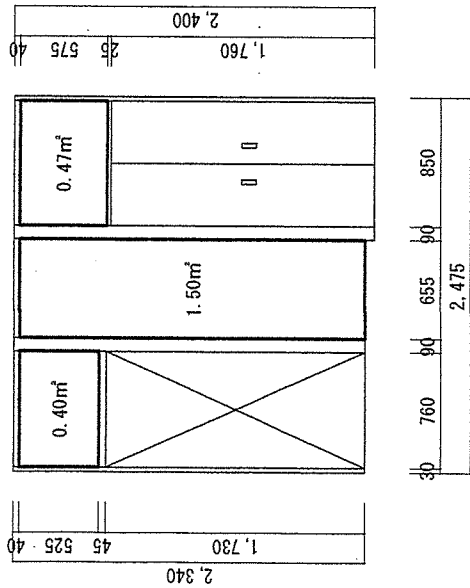


玄関 B面展開図

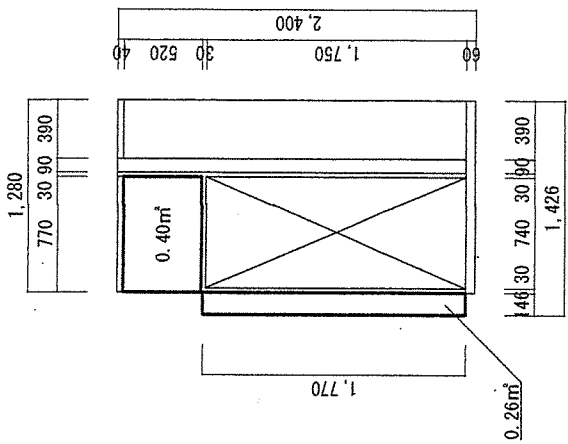

玄関 C面展開図

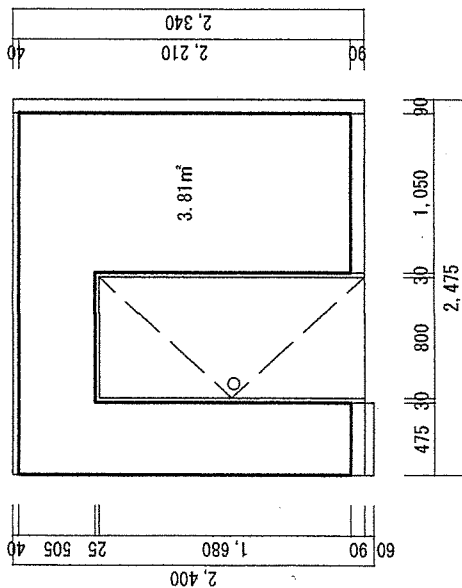

玄関 D面展開図

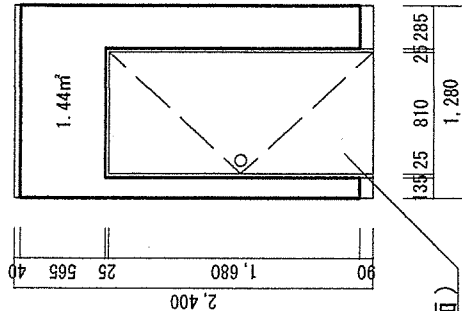


玄関扉塗装 (枠共・面)

凡例


□ : EP塗

件名	山口公務員宿舍整備 (壁・天井・玄関扉)		
種別	山口宿舍 (A)	玄関展開図	縮尺
	山口駐屯地業務隊管理科		1/50
			図番
			6/63


洗面所 A面展開図

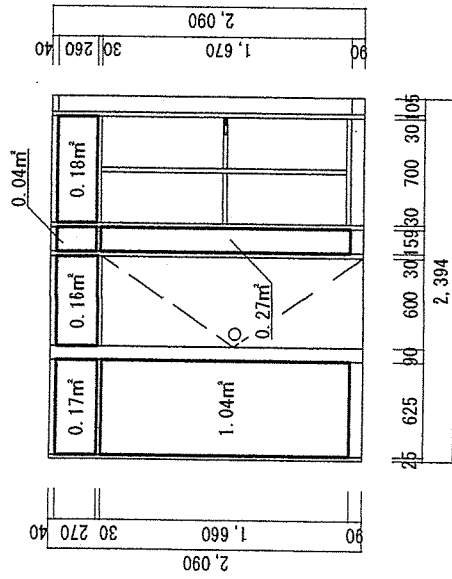


洗面所 B面展開図

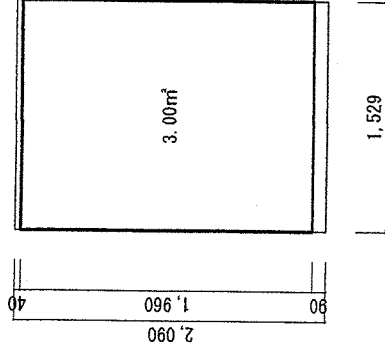

洗面所 C面展開図

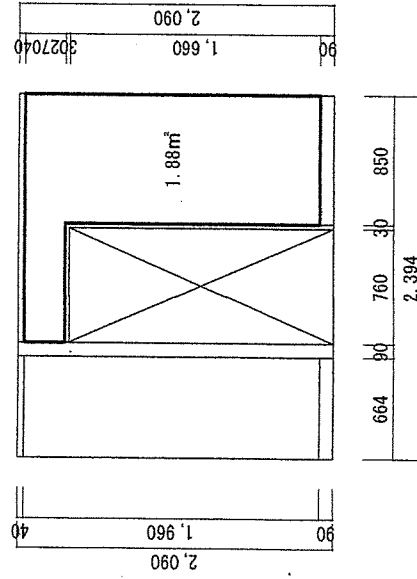

洗面所 D面展開図

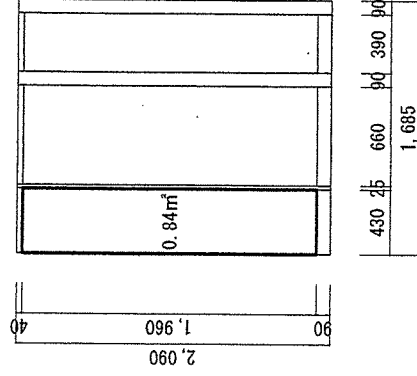


凡例

□ : EP塗


件名	山口公務員宿舍整備（壁・天井・玄関扉）		
種別	山口宿舍（A）洗面所展開図	縮尺	図番
山口駐屯地業務隊管理科			1 / 50 7 / 63

凡例
□ : EP塗


便所 B面展開図

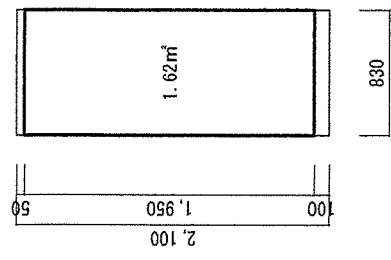


便所 D面展開図

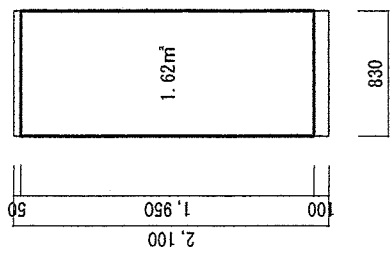

便所 A面展開図

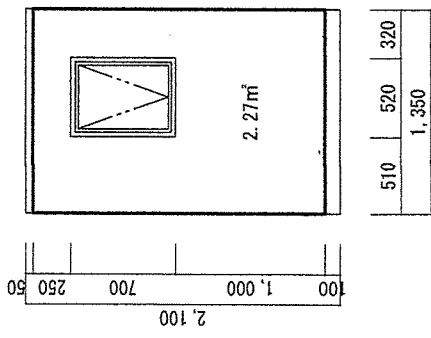


便所 C面展開図

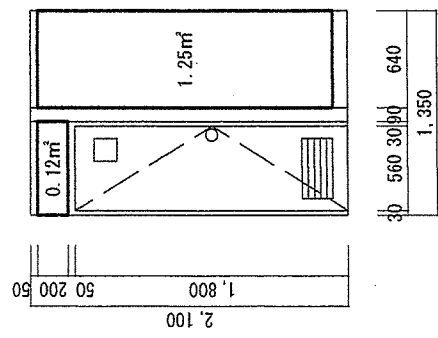


件名	山口公務員宿舎整備（壁・天井・玄関扉）		
種別	山口宿舎（A）	便所展開図	縮尺
	山口駐屯地業務隊管理科		1 / 50
			8 / 63


台所 A面展開図

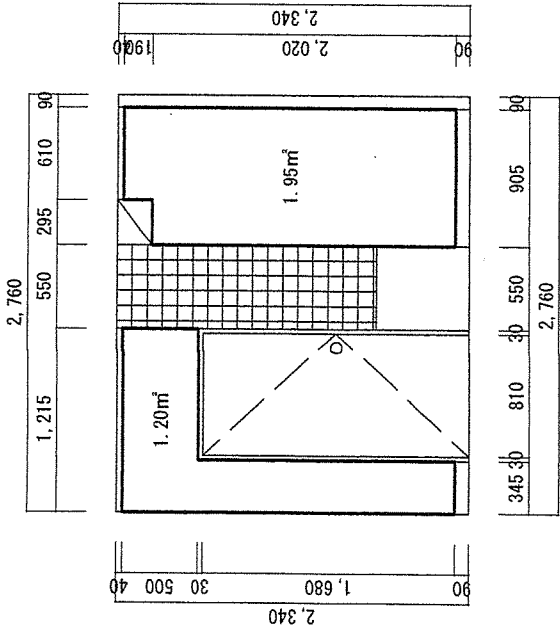


台所 B面展開図

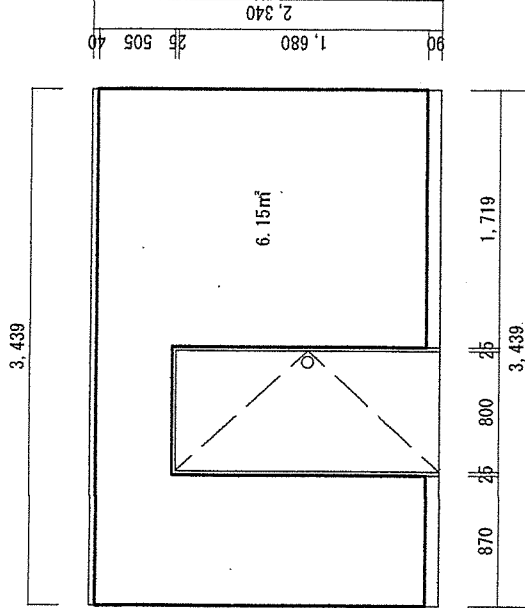

台所 D面展開図

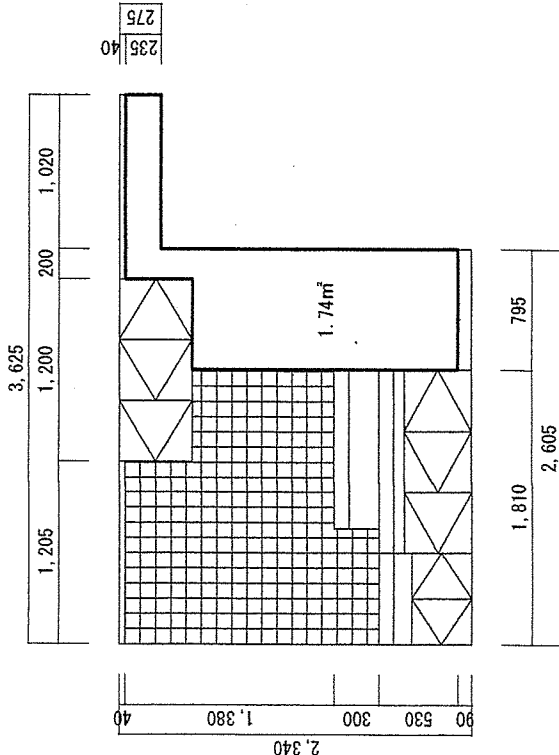


凡例

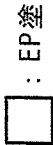


件名	山口公務員宿舎整備（壁・天井・玄関扉）		
種別	山口宿舎（A）	台所展開図	縮尺
	山口駐屯地業務隊管理科		1/50
			9/63

洋室 B面展開図

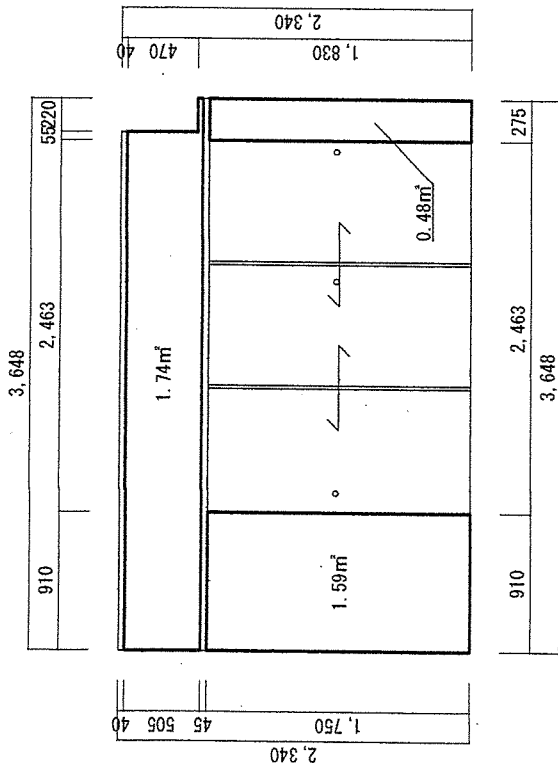


洋室 D面展開図

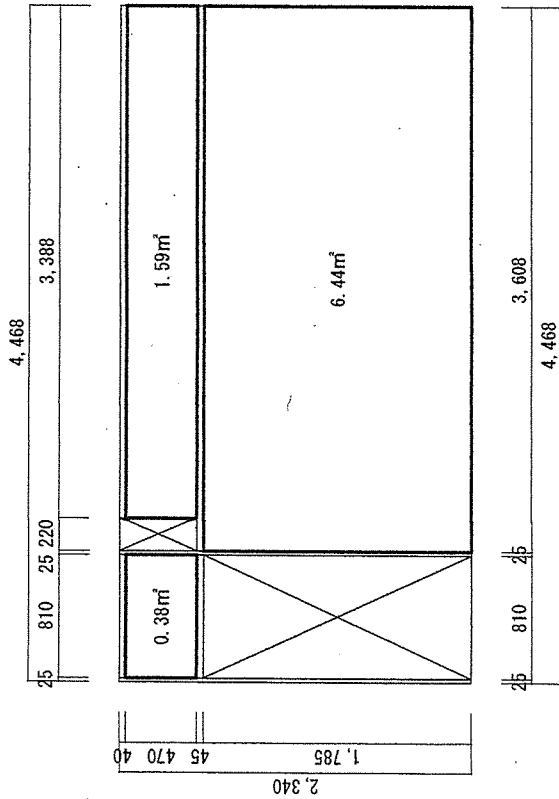

凡例

□ : EP塗

洋室 C面展開図

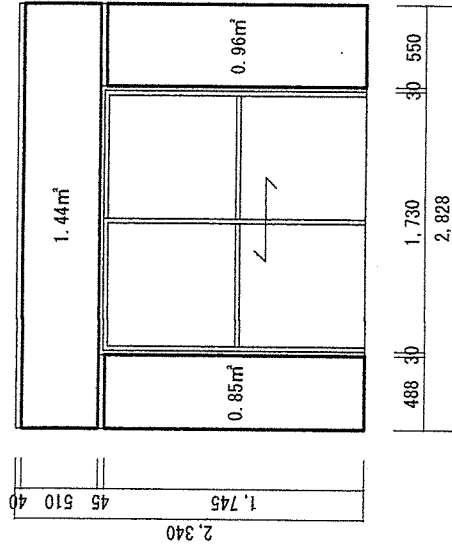


件名 山口公務員宿舍整備 (壁・天井・玄関扉)


種別 山口宿舍 (A) 洋室展開図 縮尺 図番

山口駐屯地業務隊管理科 1/5010/63


和室① A面展開図

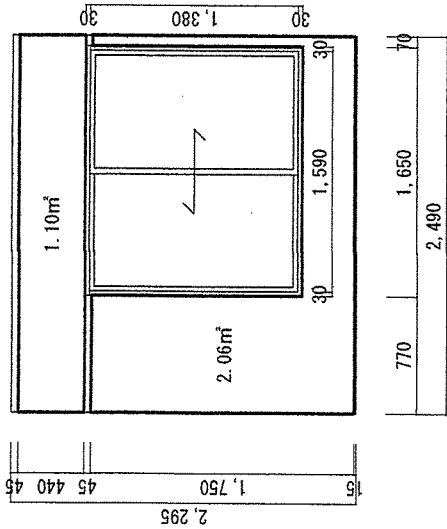


和室① B面展開図

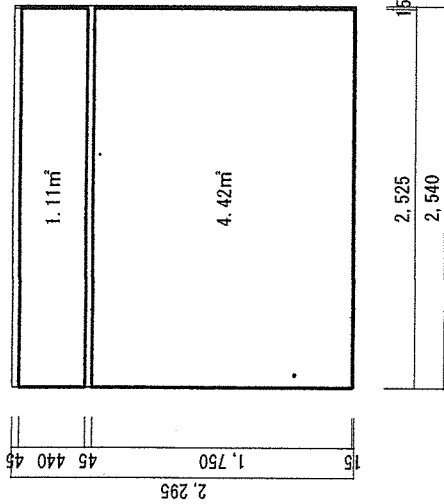

和室① C面展開図

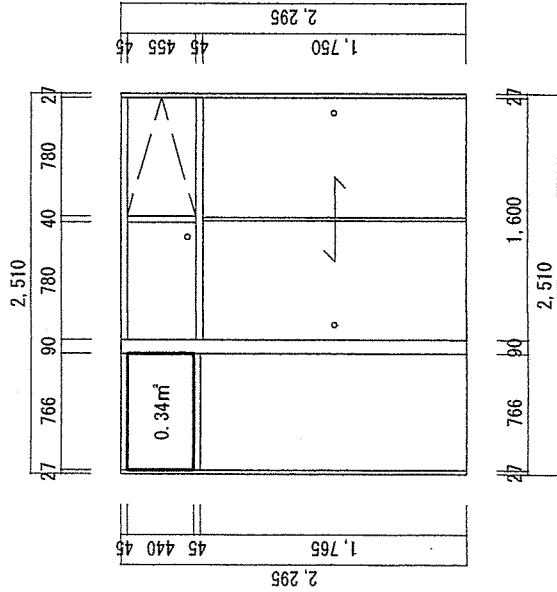

和室① D面展開図

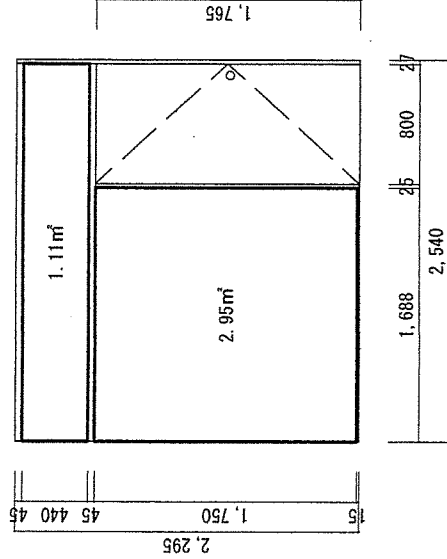


凡例


□ : EP塗

件名	山口公務員宿舍整備（壁・天井・玄関扉）		
種別	山口宿舍（A）和室①展開図	縮尺	図番
山口駐屯地業務隊管理科		1/50	11/63


和室② A面展開図

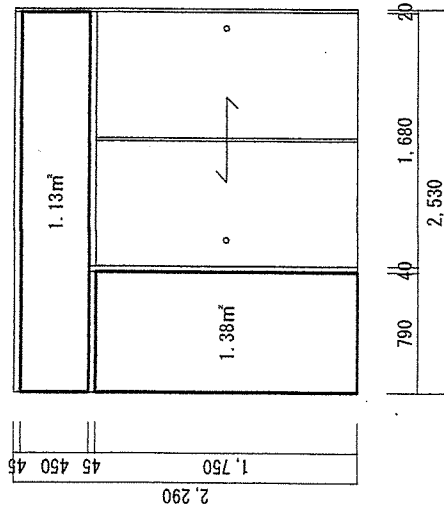


和室② B面展開図

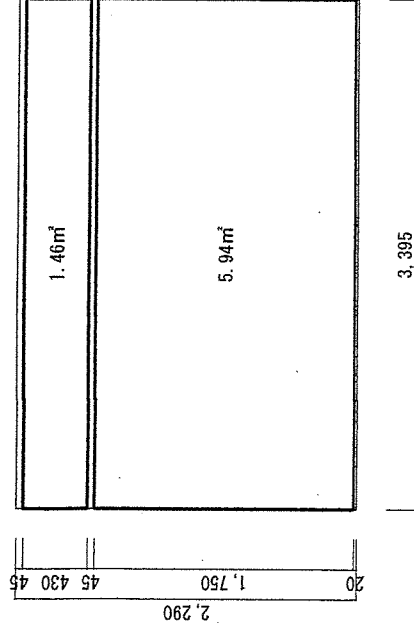


和室② C面展開図

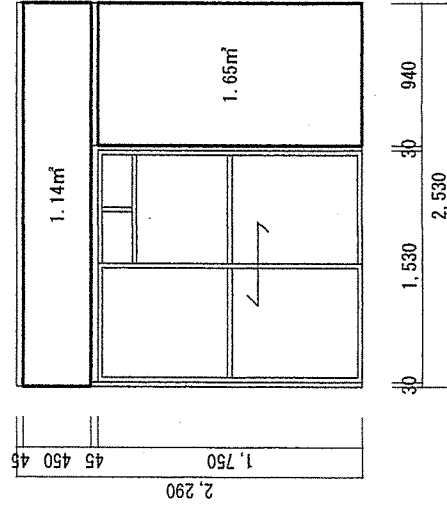

和室② D面展開図

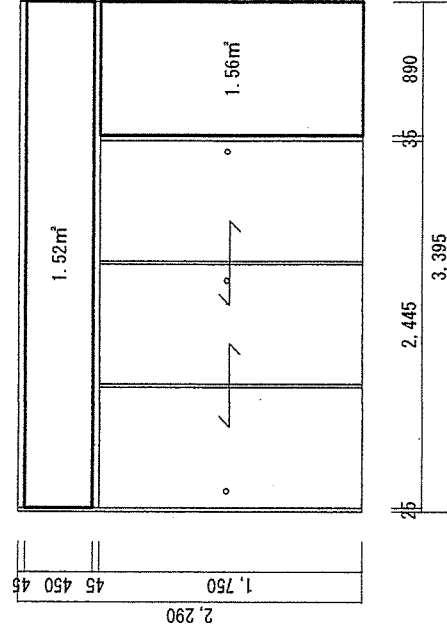

凡例

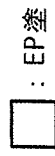


□ : EP塗

件名	山口公務員宿舍整備（壁・天井・玄関扉）		
種別	山口宿舍（A）	和室②展開図	縮尺
山口駐屯地業務隊管理科			1 / 50
			12 / 63


凡例

☐ : EP塗


和室③ A面展開図

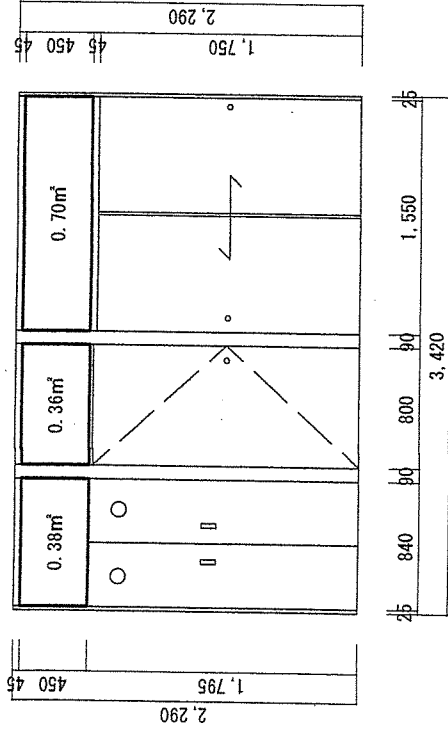


和室③ B面展開図

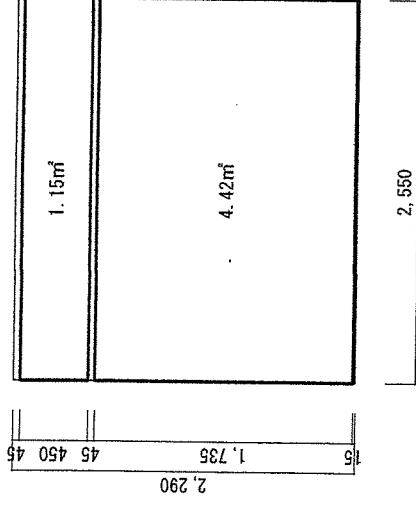

和室③ C面展開図


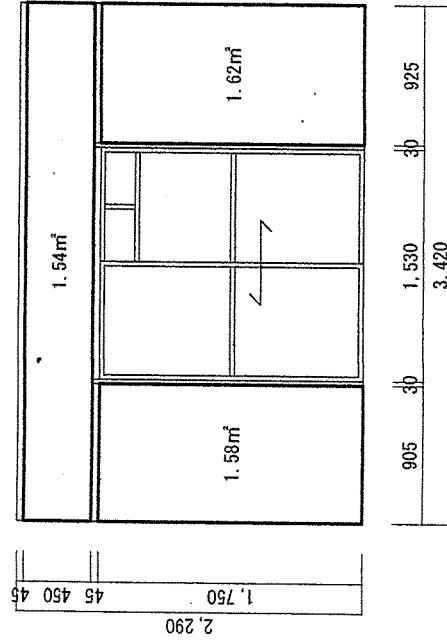


和室③ D面展開図

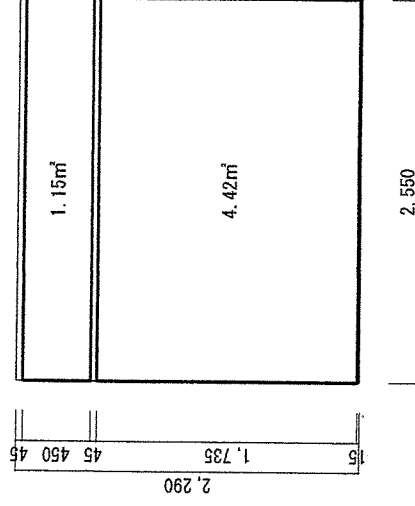

件名	山口公務員宿舎整備（壁・天井・玄関扉）		
種別	山口宿舎（A）	和室③展開図	縮尺
山口駐屯地業務隊管理科			1/5013/63

C規格 5階20戸

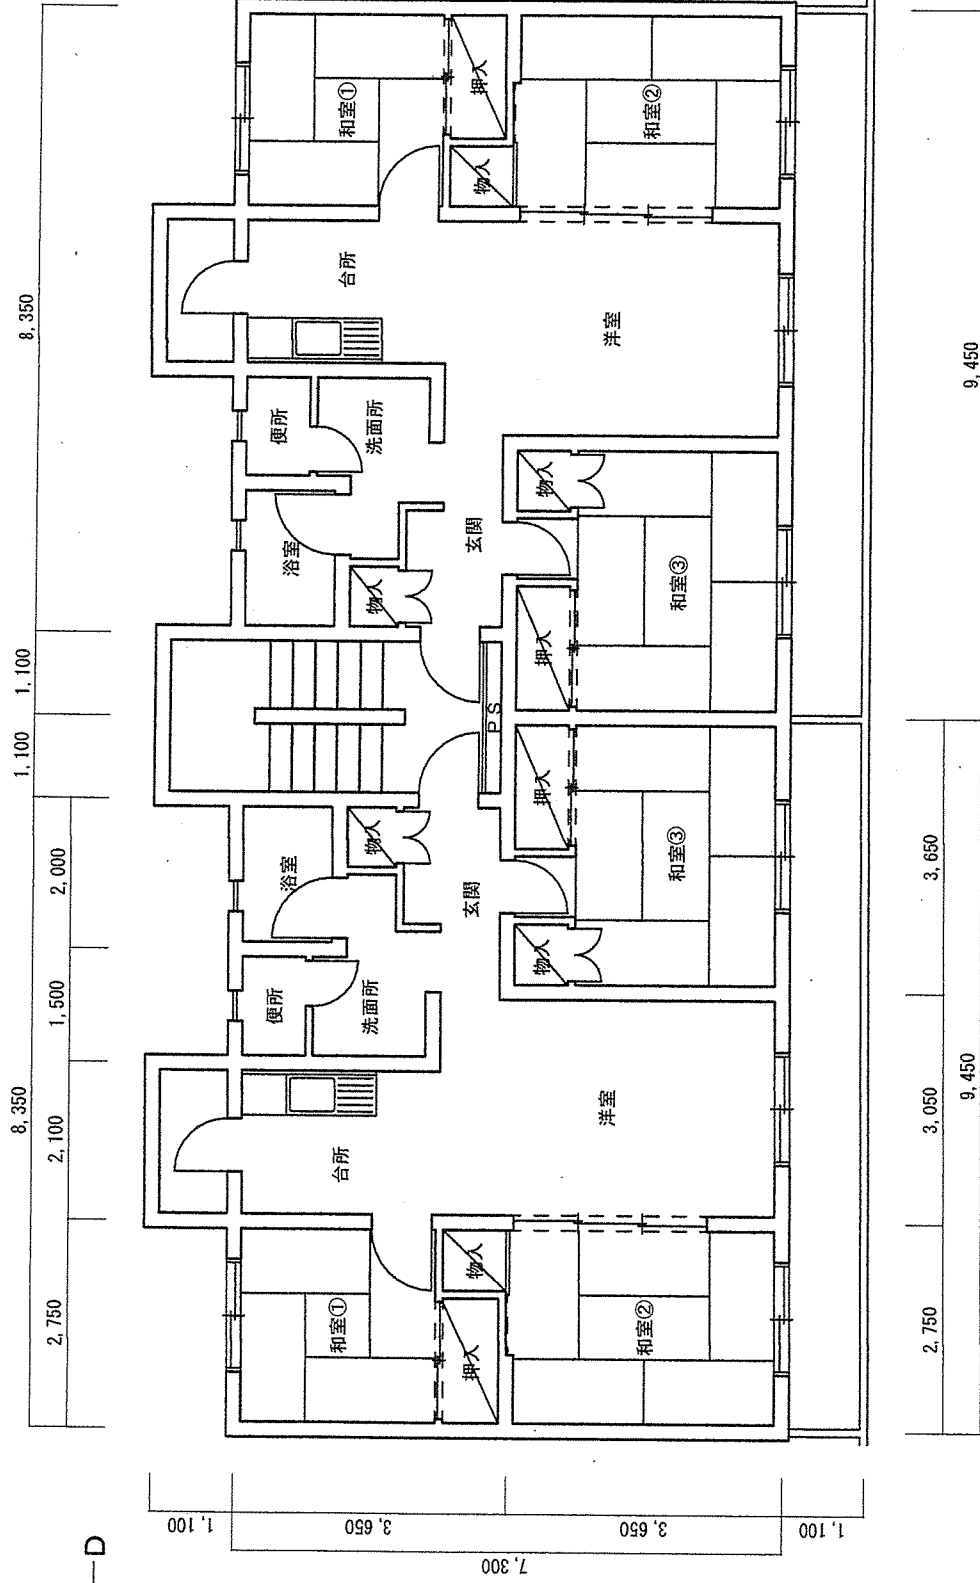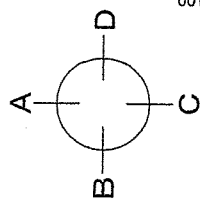


件名	山口公務員宿舍整備（壁・天井・玄関扉）		
種別	山口宿舍（B）平面図		
	縮尺	1/100	図番
			14/63


凡例

□ : EP塗


玄関 A面展開図

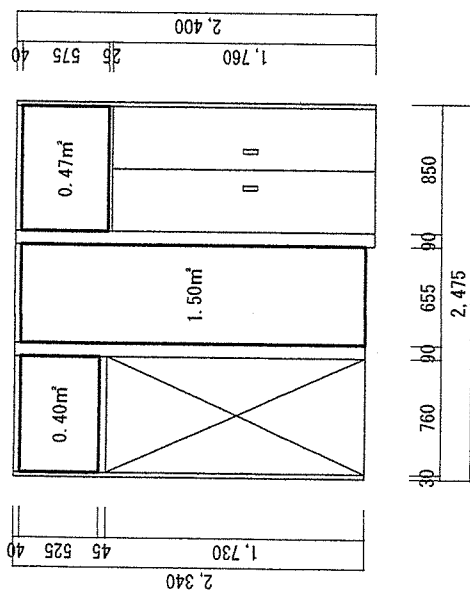


玄関 B面展開図

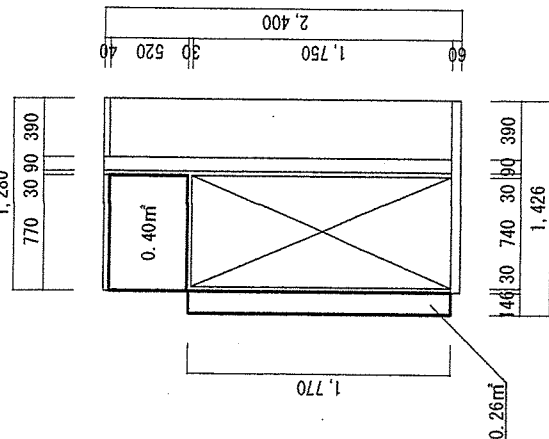

玄関 C面展開図

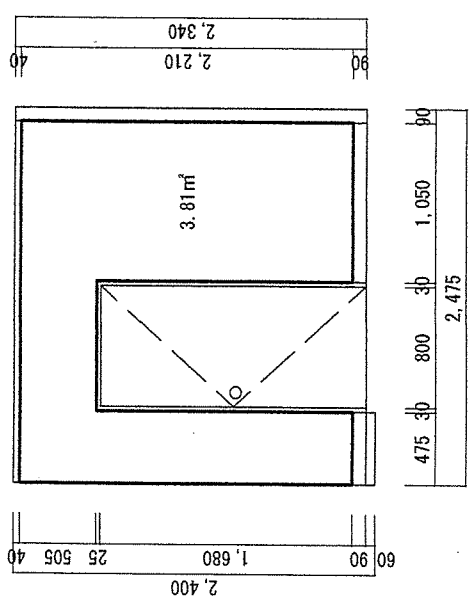

玄関 D面展開図

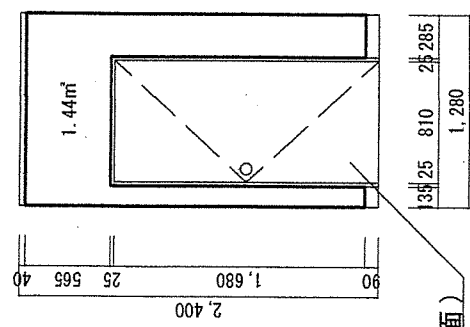


玄関扉塗装 (枠共・両面)

件名	山口公務員宿舍整備 (壁・天井・玄関扉)		
種別	山口宿舍 (B)	玄関展開図	縮尺
	山口駐屯地業務隊管理科		1/50
			15/63


凡例
□ : EP塗

件名	山口公務員宿舍整備（壁・天井・玄関扉）		
種別	山口宿舍（B）洗面所展開図	縮尺	図番
山口駐屯地業務隊管理科			1 / 5 0 1 6 / 6 3


洗面所 B面展開図

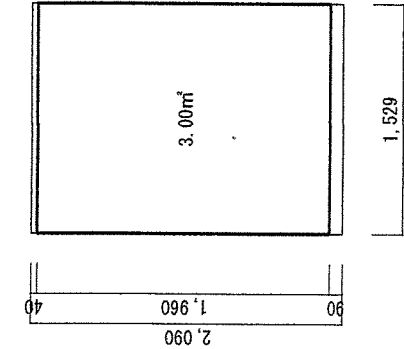


洗面所 A面展開図

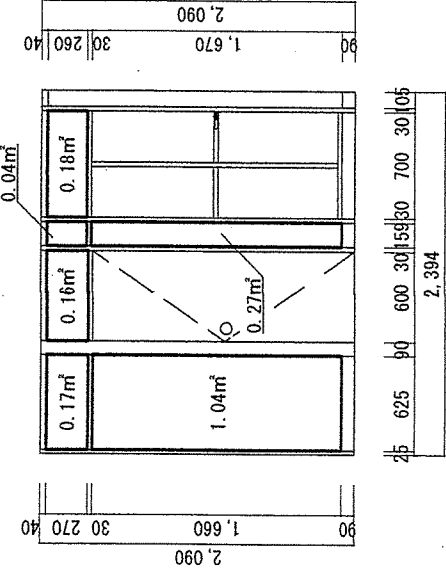


洗面所 D面展開図

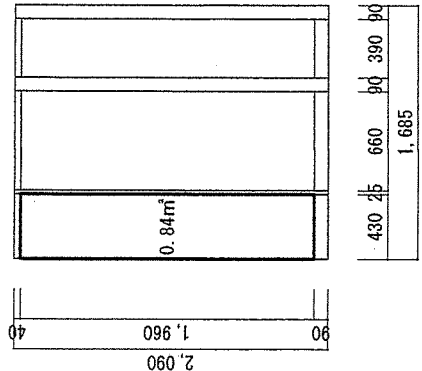


洗面所 C面展開図

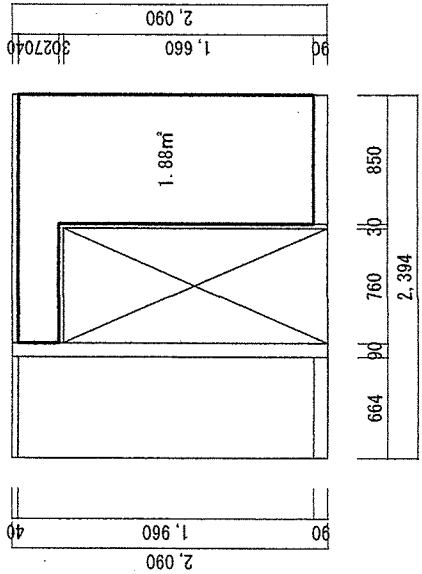


便所 A面展開図

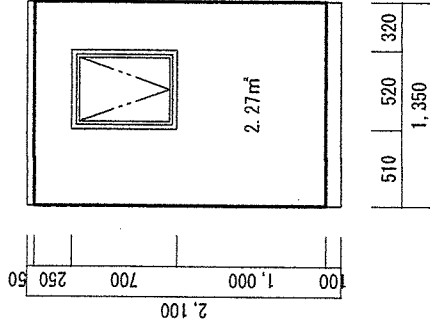


便所 B面展開図

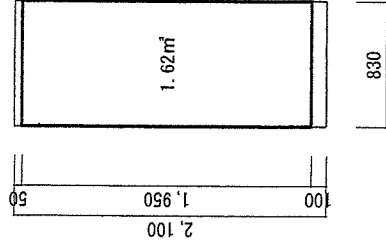

便所 C面展開図

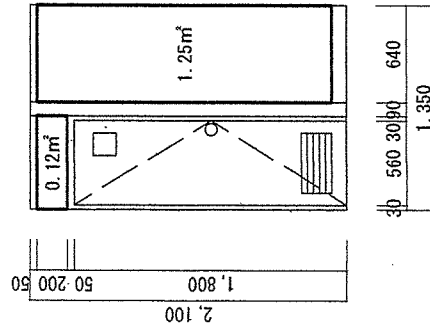


便所 D面展開図

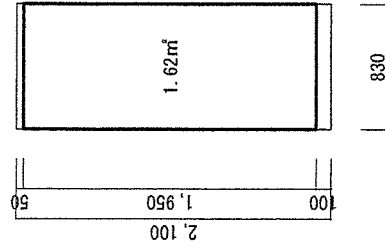


凡例
□ : EP塗

件名	山口公務員宿舍整備（壁・天井・玄関扉）		
種別	山口宿舍（B）	便所展開図	縮尺
山口駐屯地業務隊管理科			1/50
			17/63

台所 A面展開図

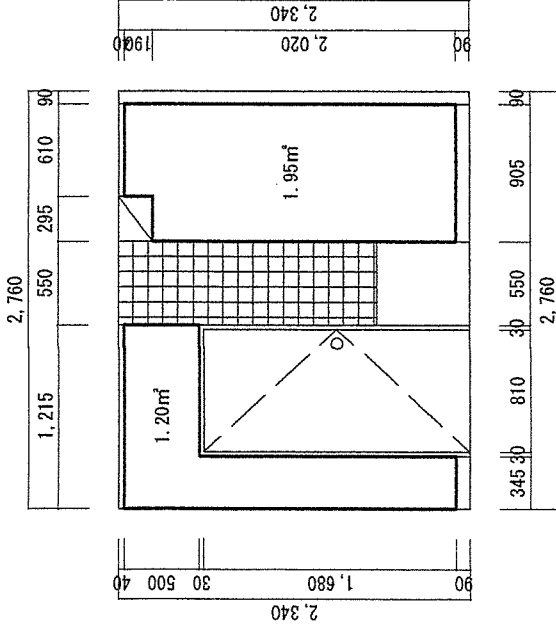


台所 D面展開図

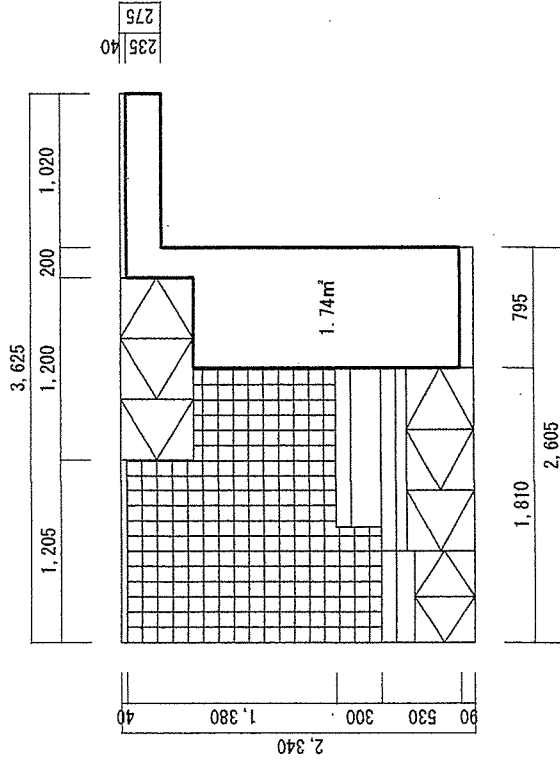

凡例


□ : EP塗

台所 B面展開図

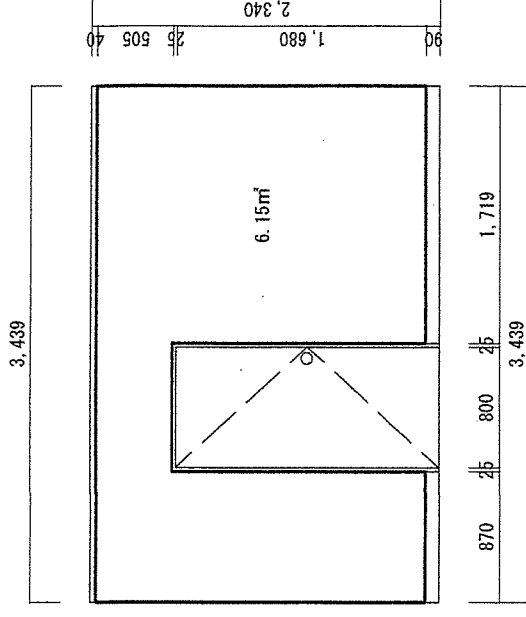


件名	山口公務員宿舎整備（壁・天井・玄関扉）		
種別	山口宿舎（B）	台所展開図	縮尺
山口駐屯地業務隊管理科			1/5018/63


洋室 B面展開図

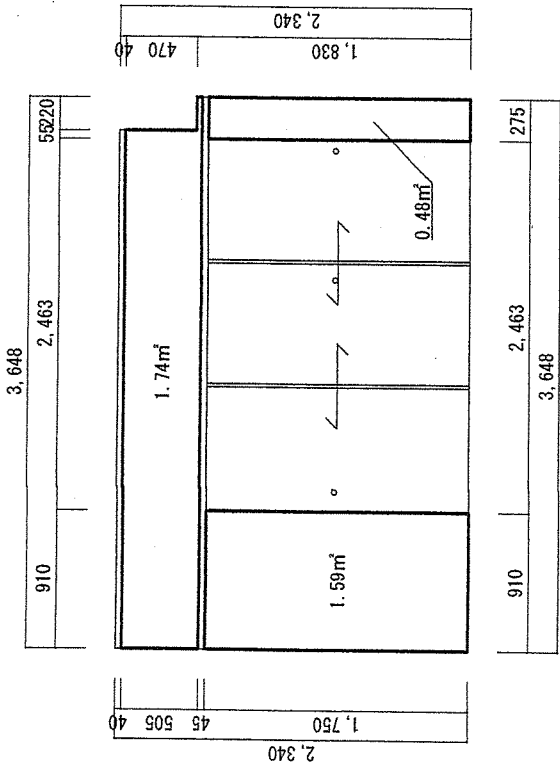

洋室 C面展開図

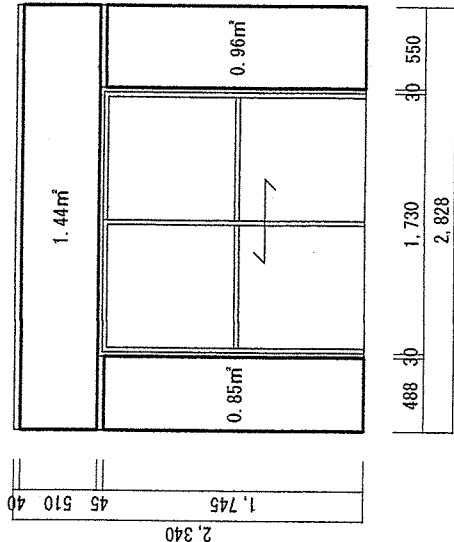

洋室 D面展開図

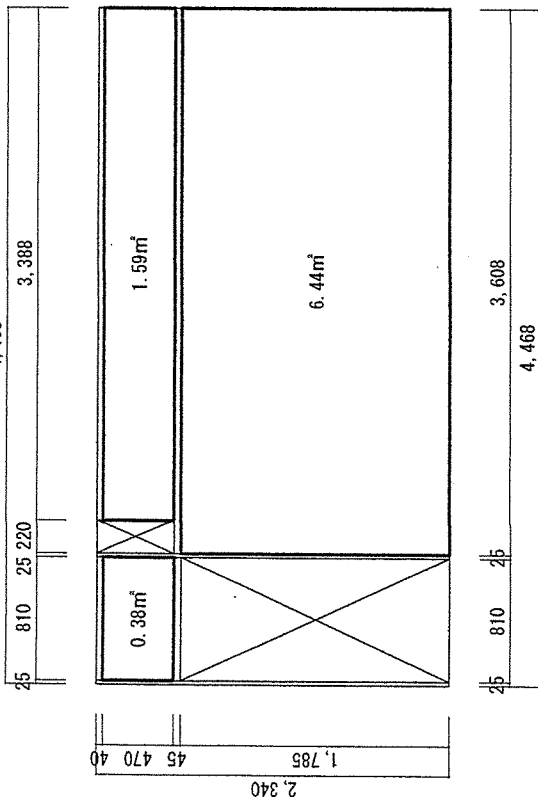


凡例


□ : EP塗

件名	山口公務員宿舍整備（壁・天井・玄関扉）
種別	山口宿舍（B）洋室展開図
縮尺	1/5019/63


和室① A面展開図

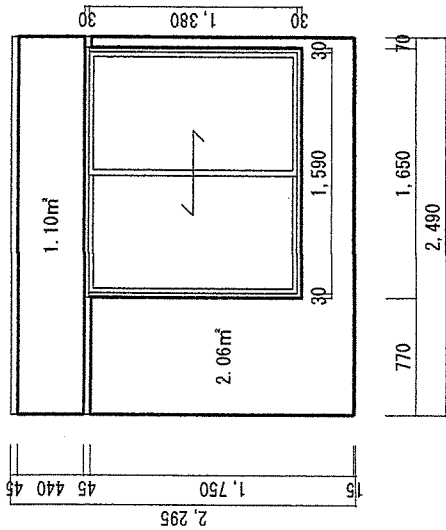


和室① B面展開図

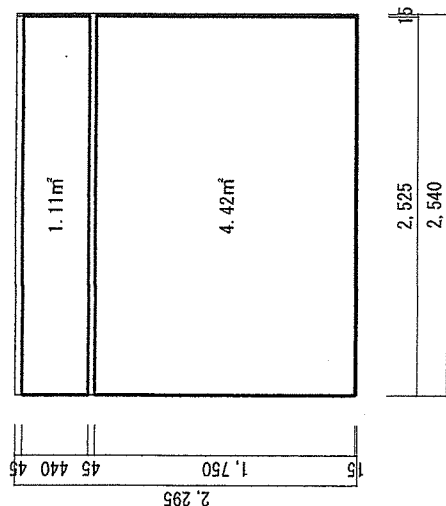

和室① C面展開図

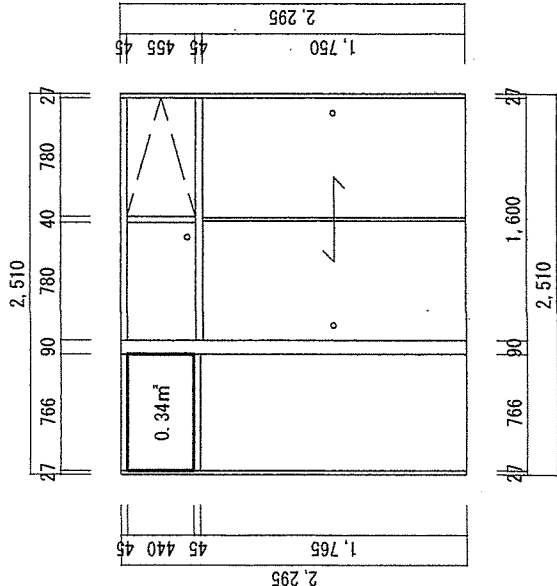

和室① D面展開図

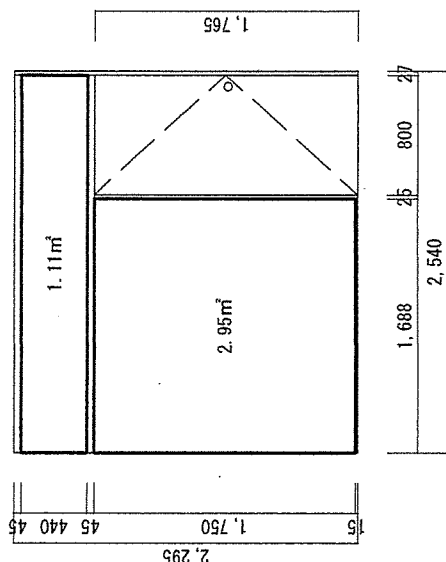

凡例


□ : EP塗

件名	山口公務員宿舍整備（壁・天井・玄関扉）		
種別	山口宿舍（B）和室①展開図	縮尺	図番
山口駐屯地業務隊管理科		1/50	20/63


凡例
□ : EP塗

件名	山口公務員宿舍整備（壁・天井・玄関扉）		
種別	山口宿舍（B）和室②展開図	縮尺	図番
山口駐屯地業務隊管理科		1/50	21/63


和室② A面展開図

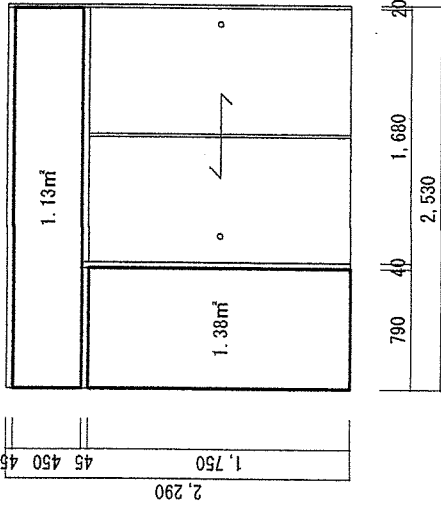


和室② B面展開図

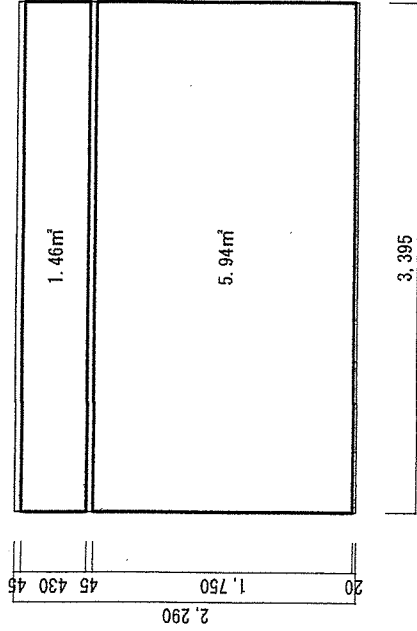


和室② C面展開図

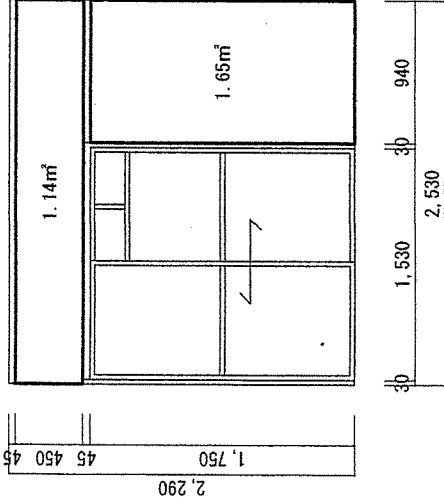


和室② D面展開図

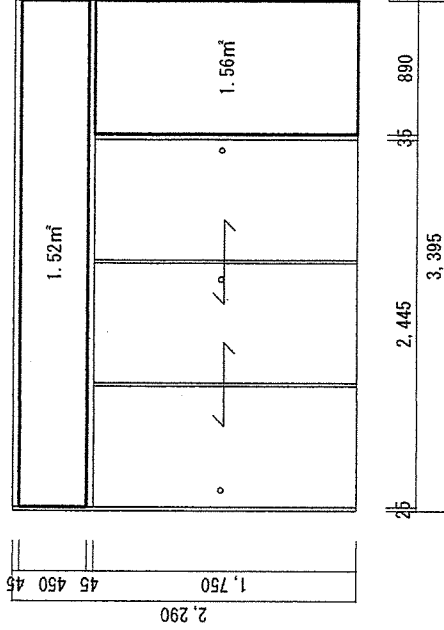


和室③ A面展開図

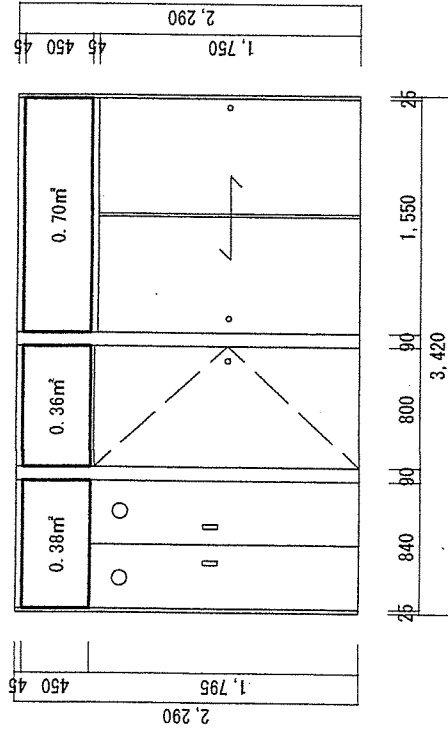


和室③ B面展開図

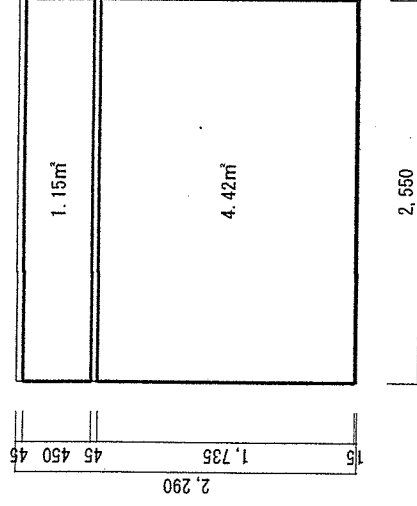

和室③ C面展開図

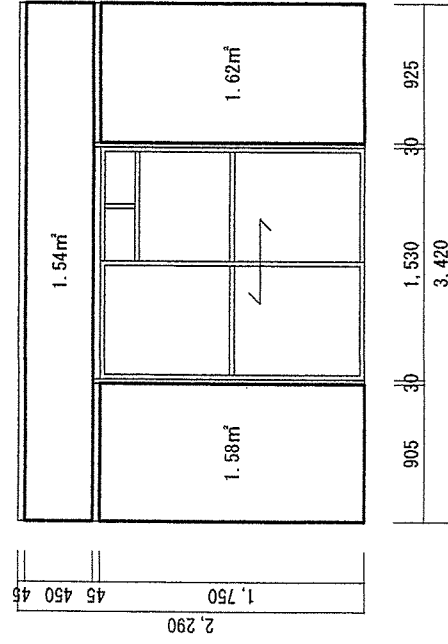

和室③ D面展開図


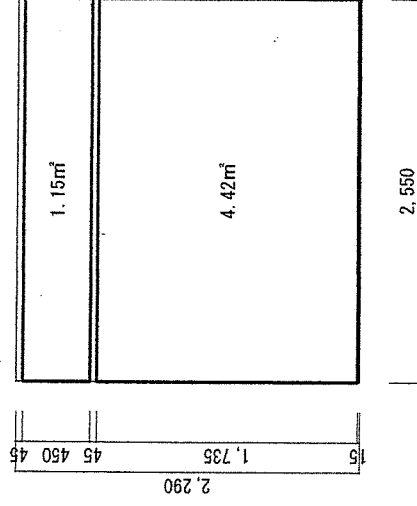


凡例

□ : EP塗

件名	山口公務員宿舍整備（壁・天井・玄関扉）		
種別	山口宿舍（B）和室③展開図	縮尺	図番
山口駐屯地業務隊管理科			1/5022/63

C規格 3階3戸
d規格 3階3戸

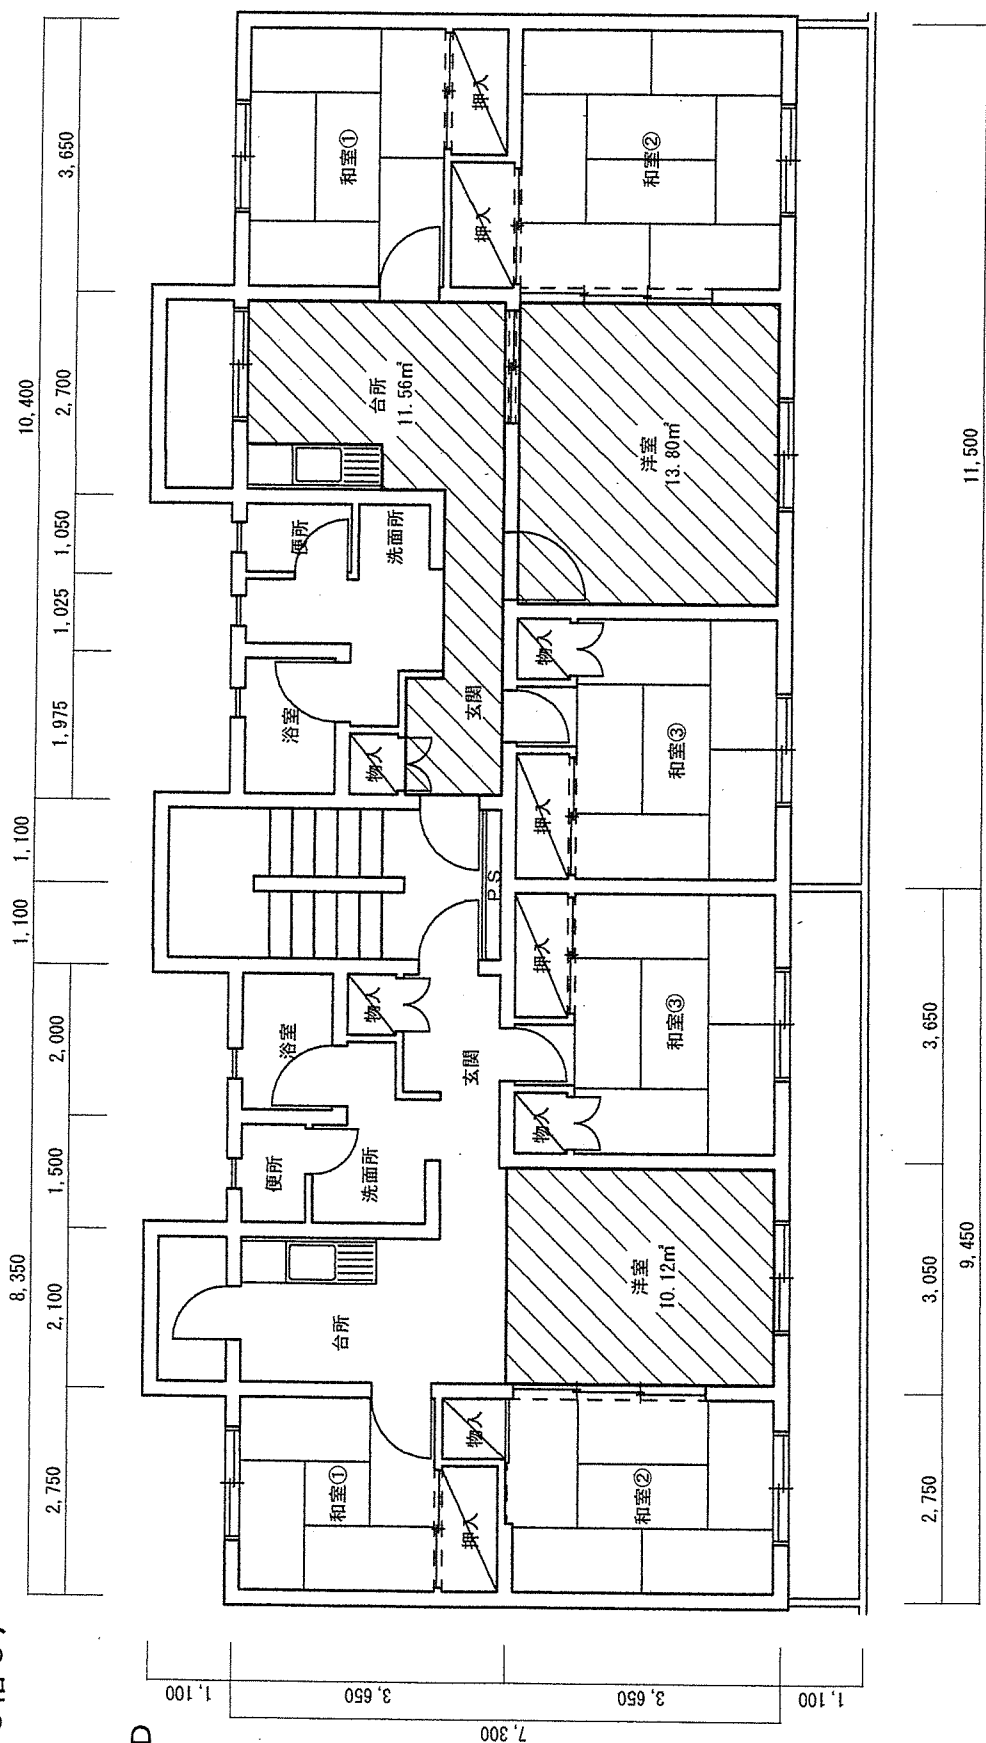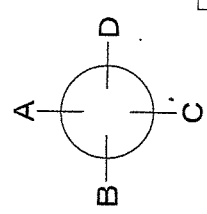


凡例


※ 天井クロス張り ※ 3階の各戸を除く4戸

件名	山口公務員宿舍整備（壁・天井・玄関扉）		
種別	第2山口宿舍（C）平面図		
縮尺	1/100	図番	23/63


玄関 A面展開図

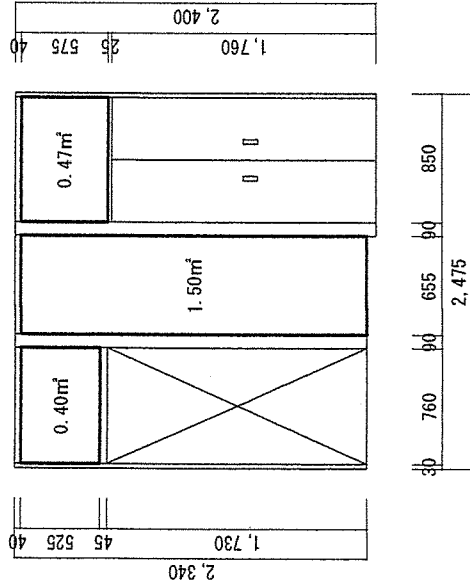


玄関 B面展開図

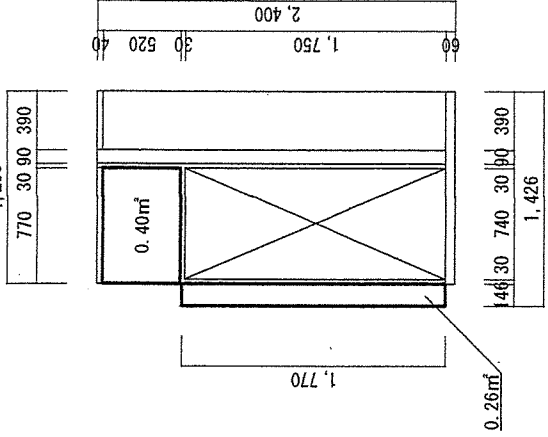

玄関 C面展開図

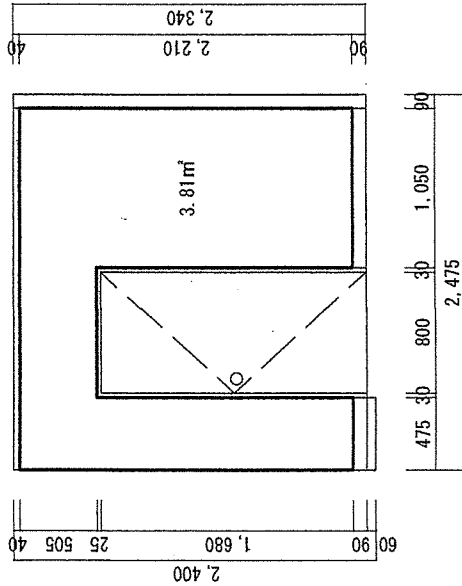

玄関 D面展開図

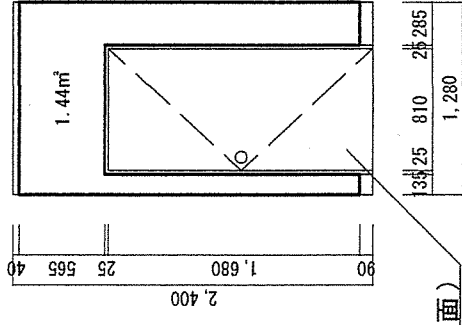

玄関扉塗装（枠共・両面）

凡例




EP塗

件名	山口公務員宿舎整備（壁・天井・玄関扉）		
種別	第2山口宿舎（C）玄関展開図（c規格）	縮尺	図番
山口駐屯地業務隊管理科		1/50	24/63


凡例

□ : EP塗


洗面所 A面展開図

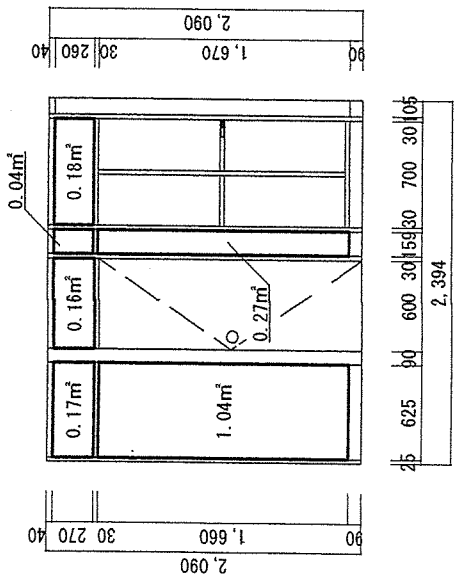


洗面所 B面展開図

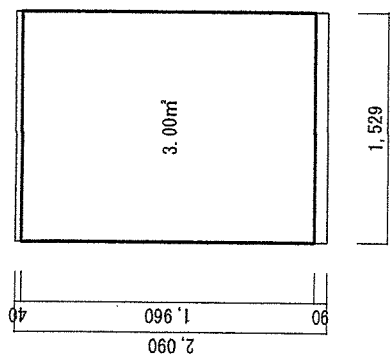

洗面所 C面展開図

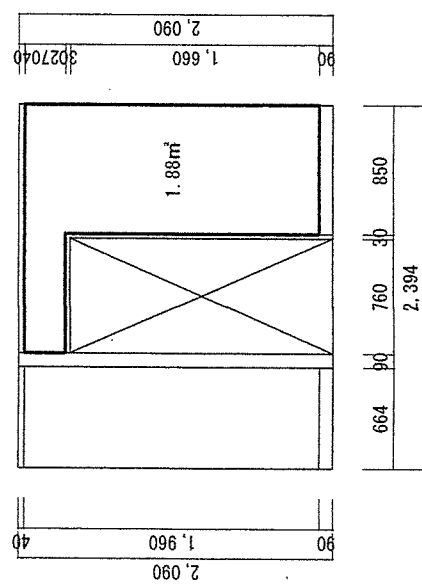

洗面所 D面展開図

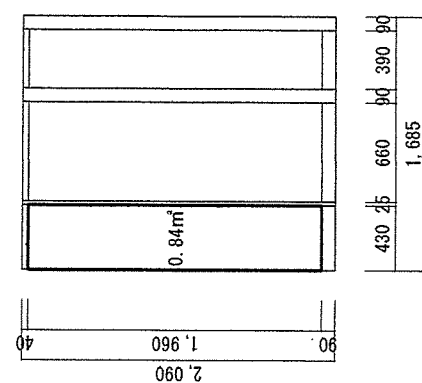


件名	山口公務員宿舍整備（壁・天井・玄関扉）		
種別	第2山口宿舍（C）	洗面所展開図（○規格）	縮尺
	山口駐屯地業務隊管理科		1 / 50
			25 / 63


凡例

□ : EP塗


便所 A面展開図

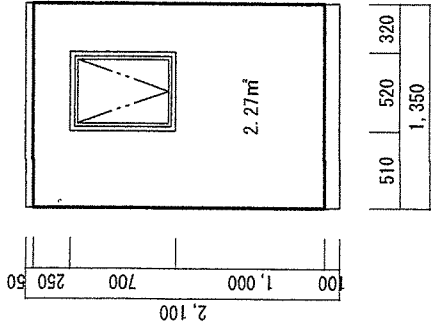


便所 B面展開図

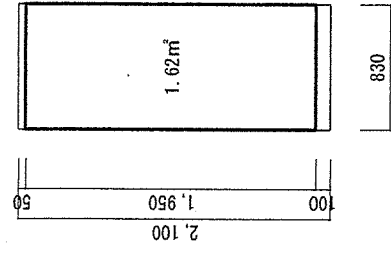

便所 C面展開図

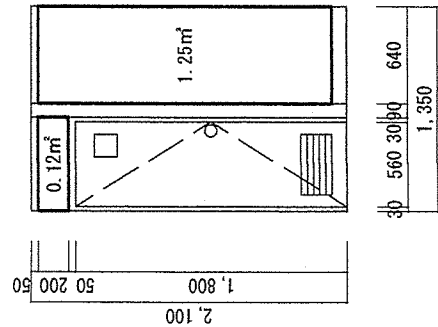


便所 D面展開図

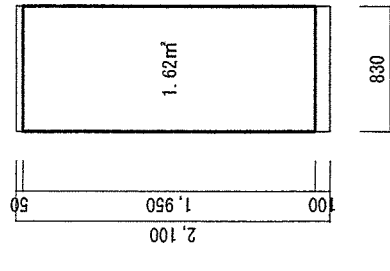


件名	山口公務員宿舍整備（壁・天井・玄関扉）		
種別	第2山口宿舍（C）	便所展開図（○規格）	縮尺
山口駐屯地業務隊管理科			1 / 50
			26 / 63


台所 A面展開図

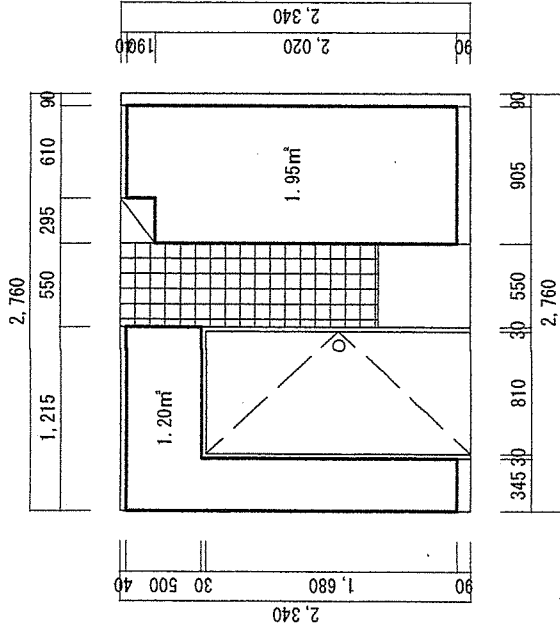

台所 B面展開図

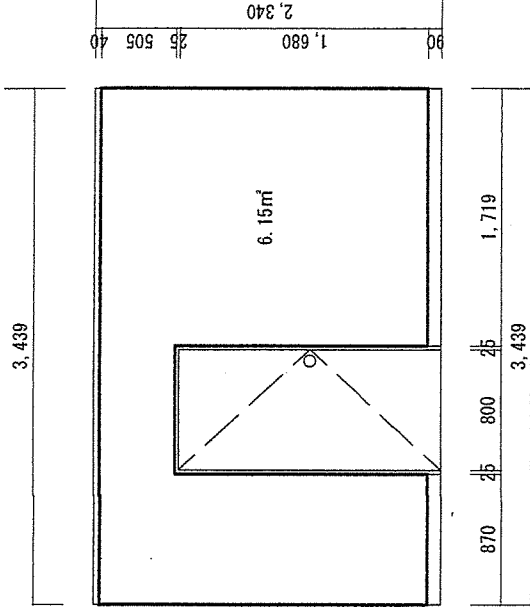

台所 D面展開図



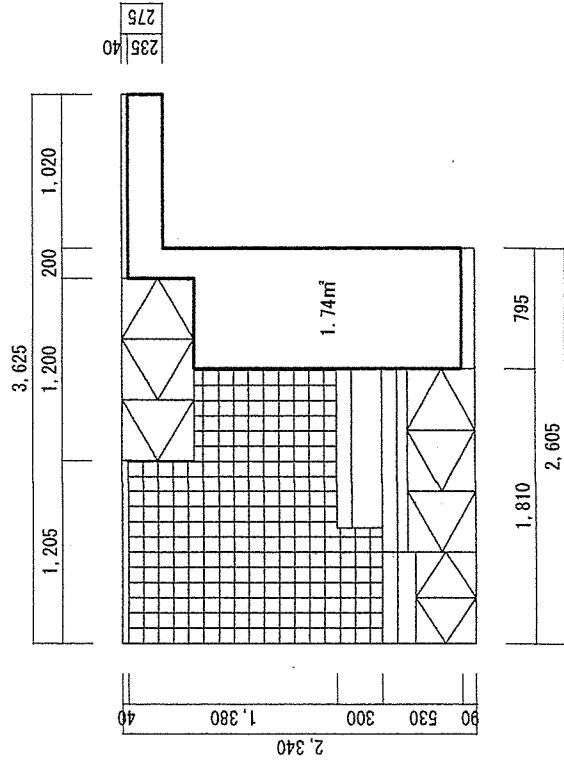


凡例




□ : EP塗

件名	山口公務員宿舍整備（壁・天井・玄関扉）		
種別	第2山口宿舍（C）	台所展開図（○規格）	縮尺
	山口駐屯地業務隊管理科		1 / 5 0 2 7 / 6 3

洋室 B面展開図

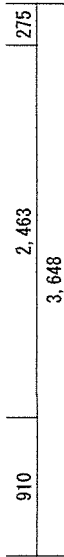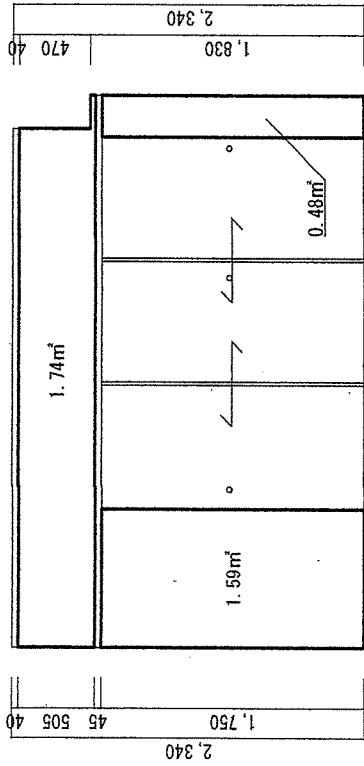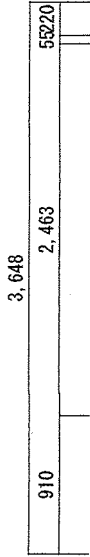

洋室 D面展開図

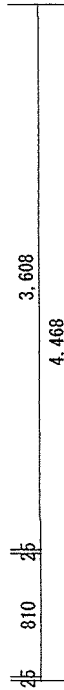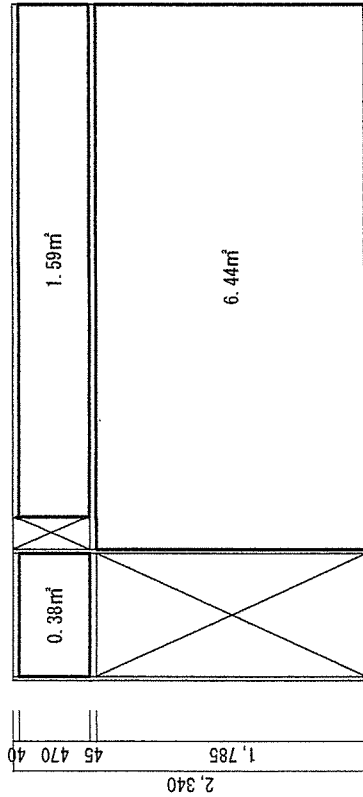
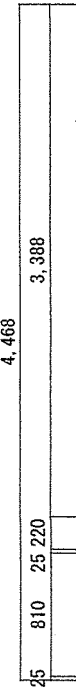


凡例




: EP塗

洋室 C面展開図

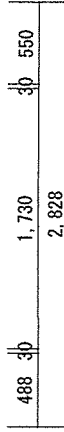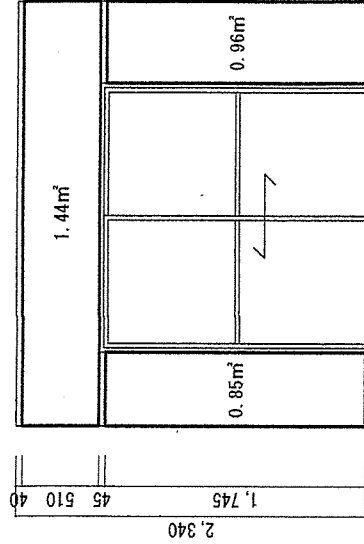


件名	山口公務員宿舍整備（壁・天井・玄関扉）		
種別	第2山口宿舍（C）	洋室展開図（○規格）	縮尺
	山口駐屯地業務隊管理科		1/50
			28/63


和室① A面展開図

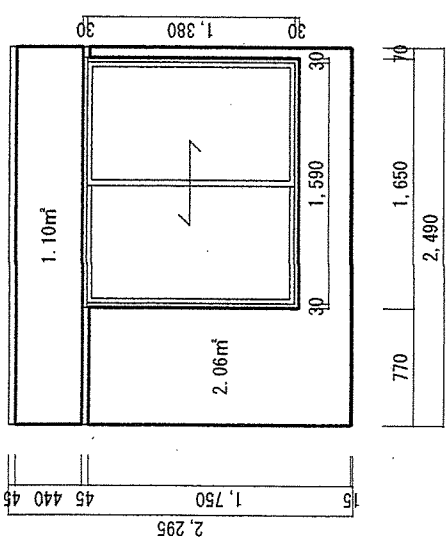


和室① B面展開図

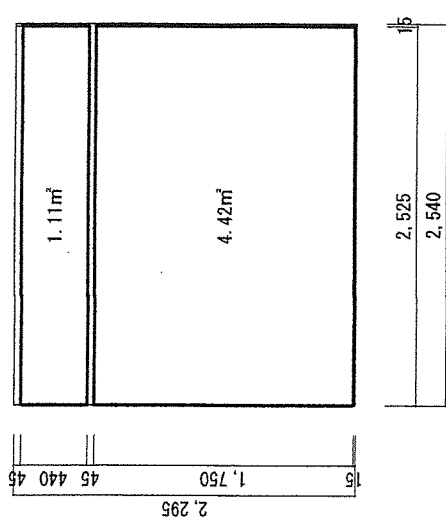

和室① C面展開図

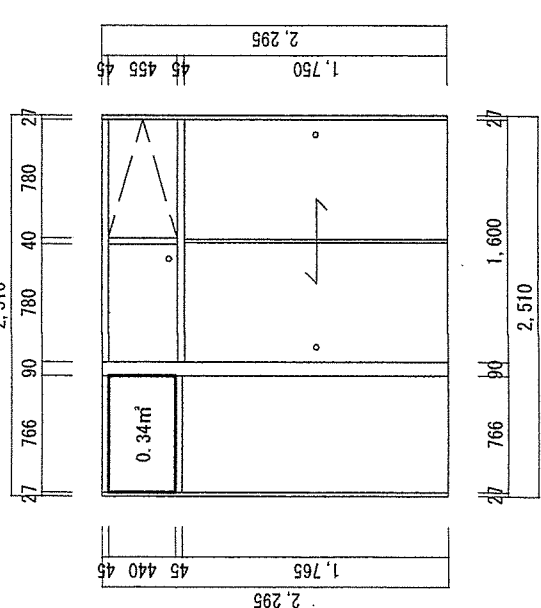

和室① D面展開図

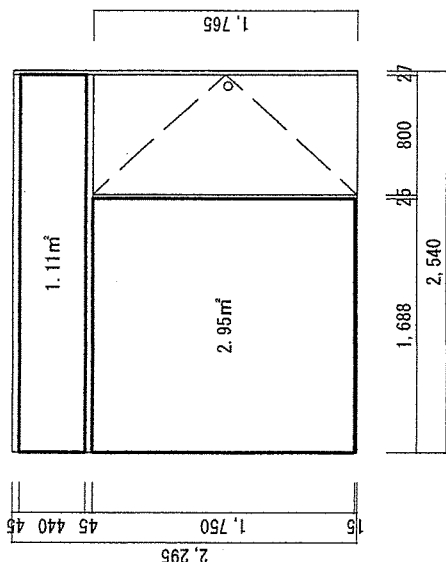


凡例




: EP塗

件名	山口公務員宿舍整備（壁・天井）		
種別	第2山口宿舍（C）和室①展開図（c規格）	縮尺	図番
山口駐屯地業務隊管理科		1/5029/63	


和室② A面展開図

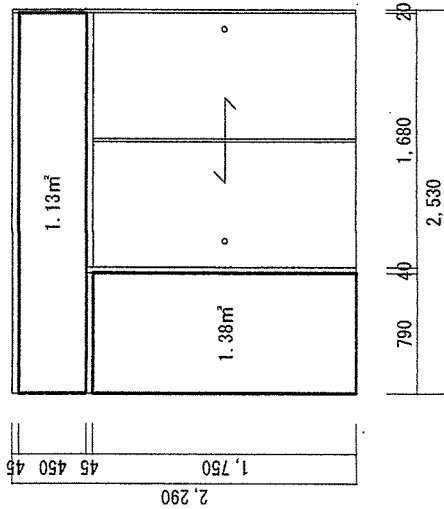


和室② B面展開図

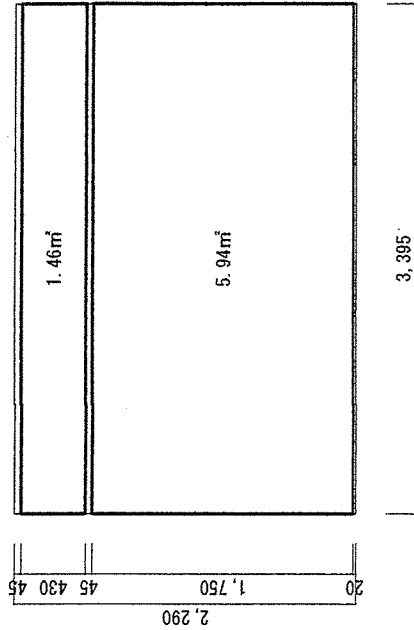

和室② C面展開図

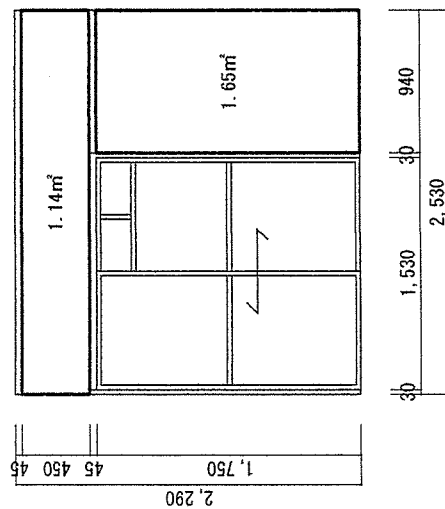

和室② D面展開図

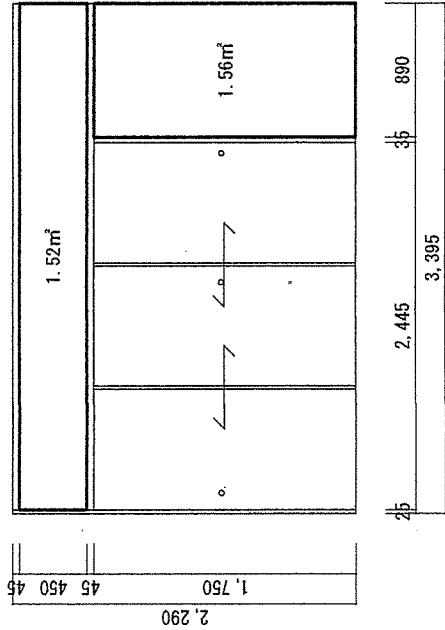


凡例


□ : EP塗

件名	山口公務員宿舍整備（壁・天井・玄関扉）		
種別	第2山口宿舍（C）和室②展開図（○規格）	縮尺	図番
	山口駐屯地業務隊管理科		1/5030/63


和室③ A面展開図

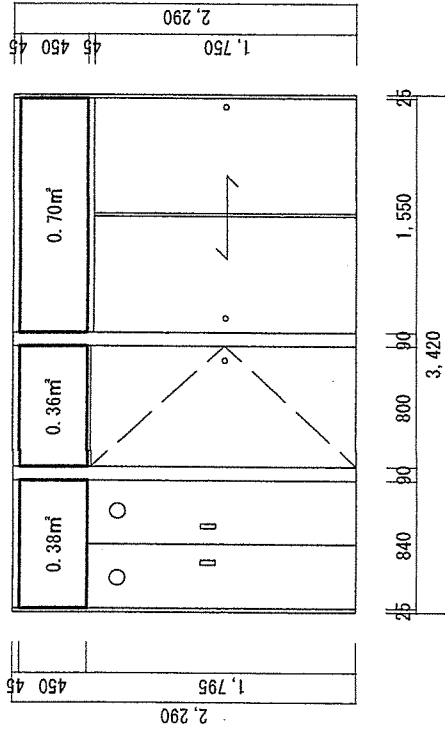


和室③ B面展開図

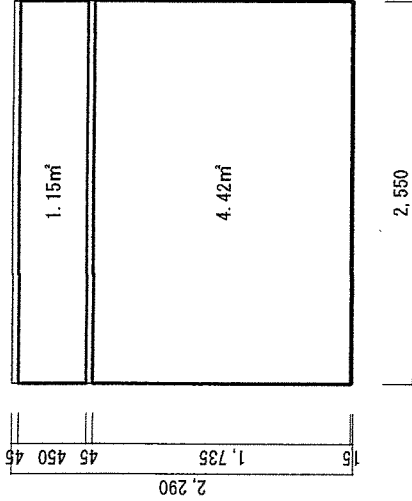

和室③ C面展開図

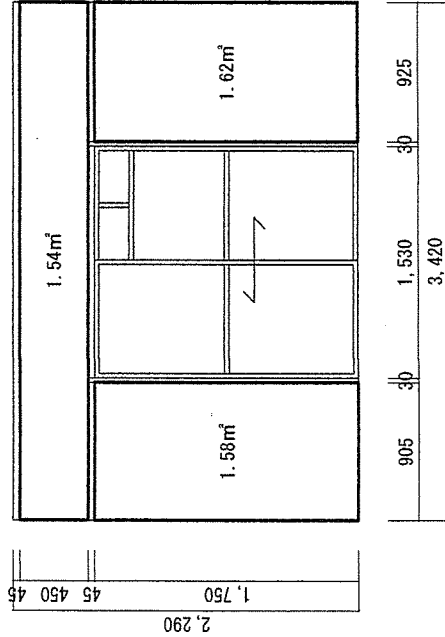

和室③ D面展開図

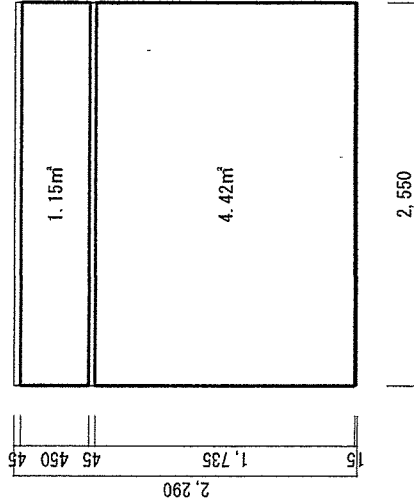


凡例


□ : EP塗

件名	山口公務員宿舍整備（壁・天井・玄関扉）		
種別	第2山口宿舍（C）和室③展開図（○規格）	縮尺	図番
	山口駐屯地業務隊管理科		1/50 31/63


玄関 A面展開図

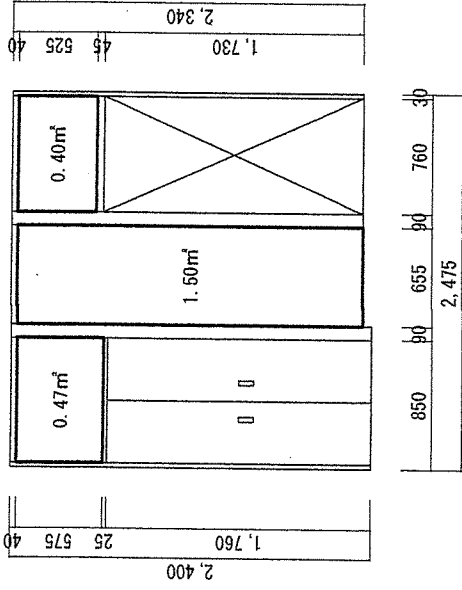


玄関 B面展開図

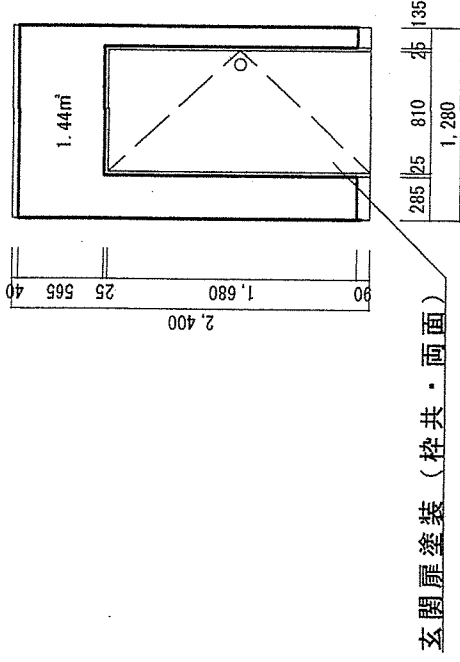

玄関 C面展開図

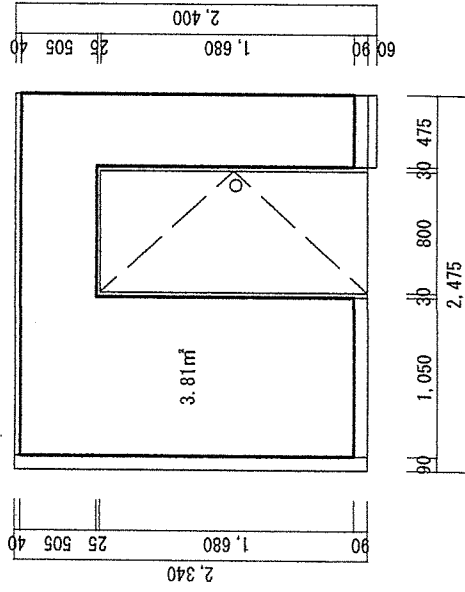

玄関 D面展開図

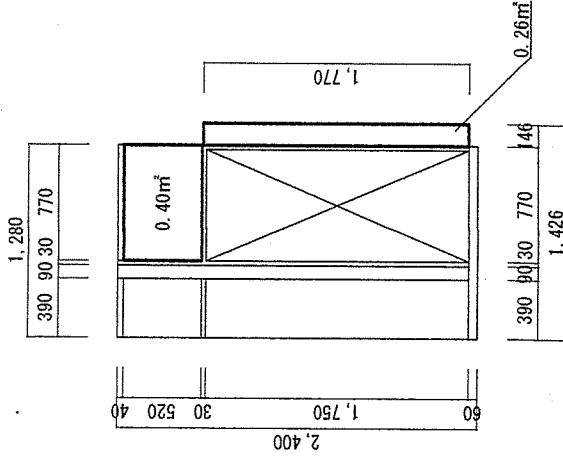

凡例


□ : EP塗

件名	山口公務員宿舎整備（壁・天井・玄関扉）
種別	第2山口宿舎（C） 玄関展開図（d規格）
縮尺	1/50
図番	32/63


山口駐屯地業務隊管理科

凡例
☐ : EP塗


洗面所 A面展開図

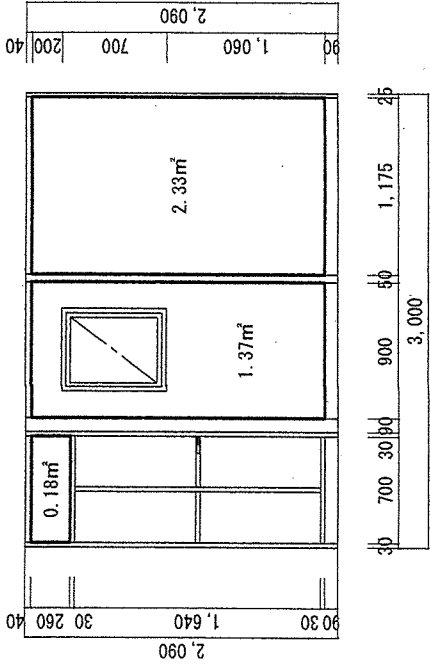


洗面所 B面展開図

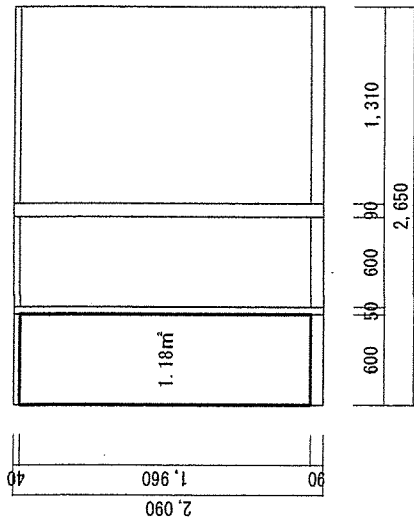

洗面所 C面展開図

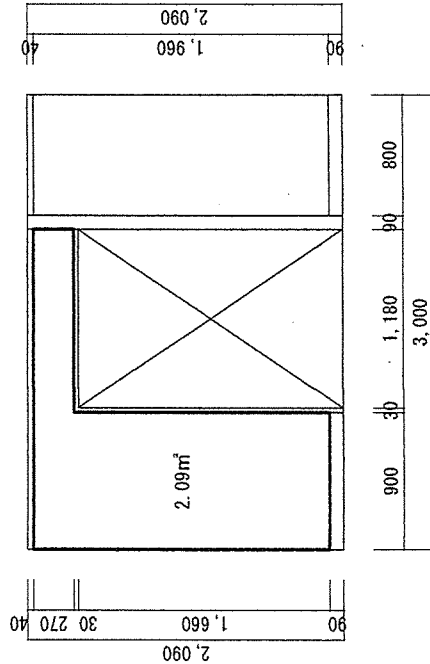


洗面所 D面展開図

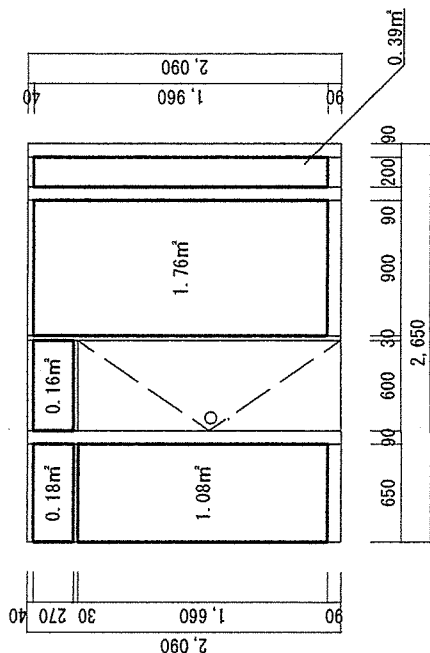


件名	山口公務員宿舍整備（壁・天井・玄関扉）		
種別	第2山口宿舍（C）洗面所展開図（d規格）	縮尺	図番
山口駐屯地業務隊管理科			1 / 5033 / 63


便所 A面展開図

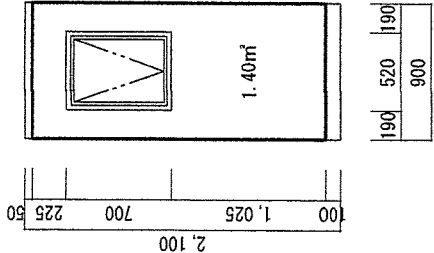


便所 B面展開図

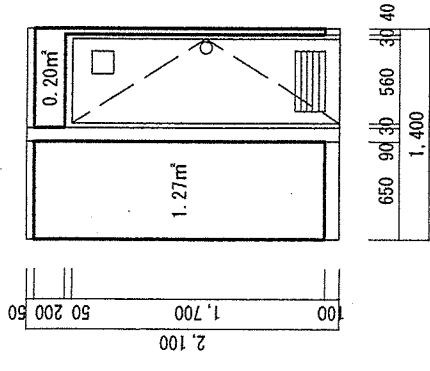

便所 C面展開図

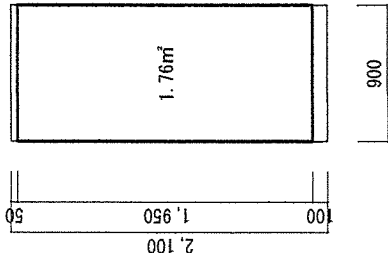


便所 D面展開図

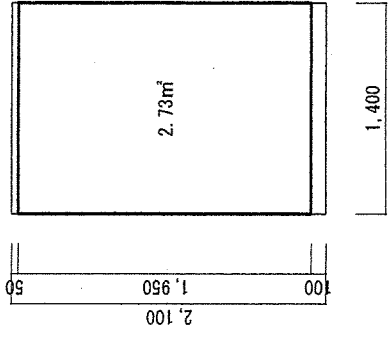


凡例
□ : EP塗

件名	山口公務員宿舍整備（壁・天井・玄関扉）		
種別	第2山口宿舍（c） 便所展開図（d規格）		
山口駐屯地業務隊管理科		縮尺	図番
		1 / 50	34 / 63


台所 A面展開図

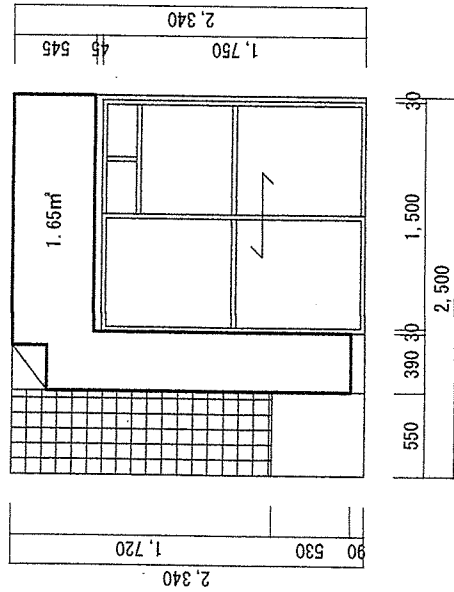

台所 B面展開図

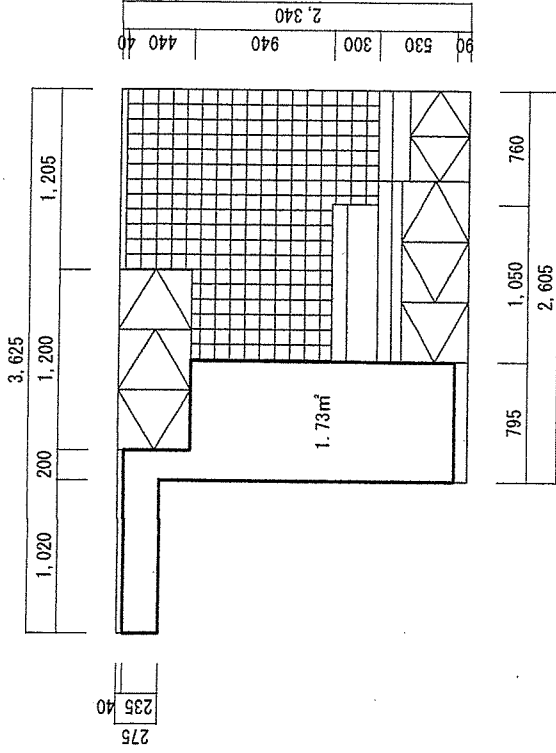

台所 D面展開図

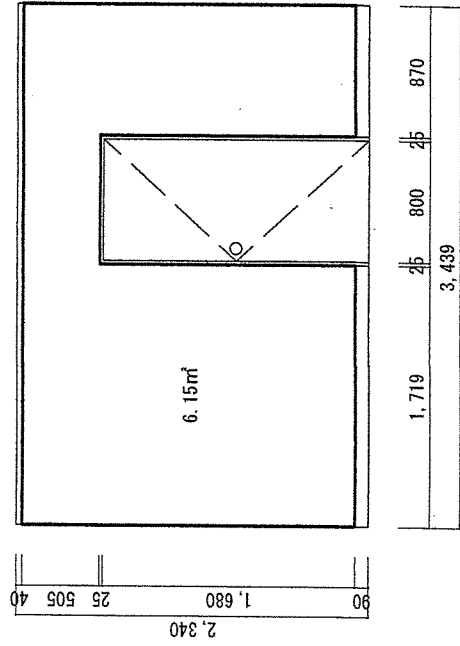


凡例


□ : EP塗

件名	山口公務員宿舍整備（壁・天井・玄関扉）		
種別	第2山口宿舍（C）	台所展開図（d規格）	縮尺
山口駐屯地業務隊管理科			図番
			1 / 50 35 / 63


洋室 A 面展開図

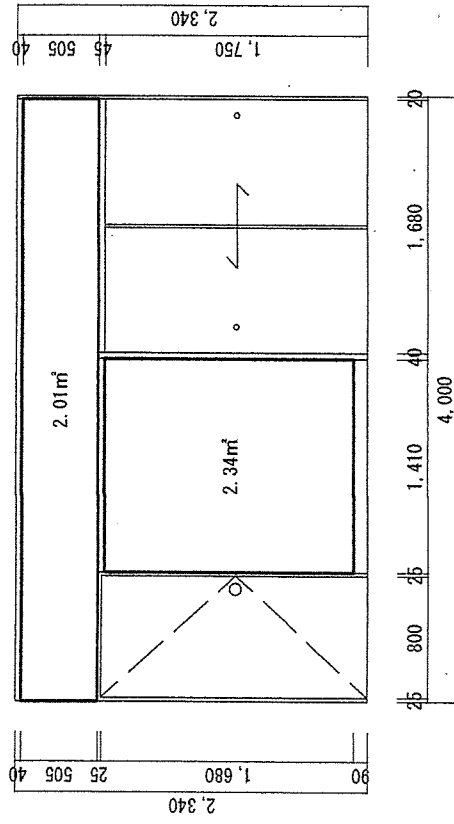


洋室 C 面展開図

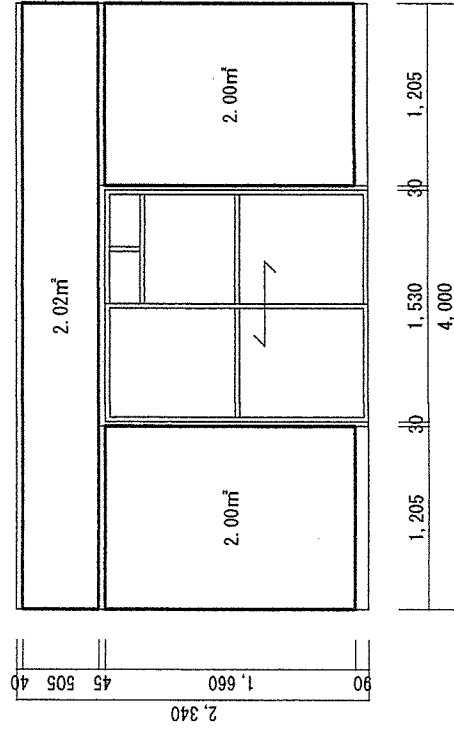

洋室 B 面展開圖

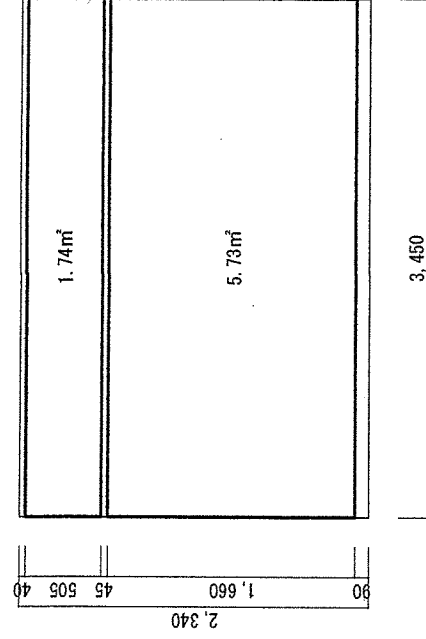

洋室 D 面展開図

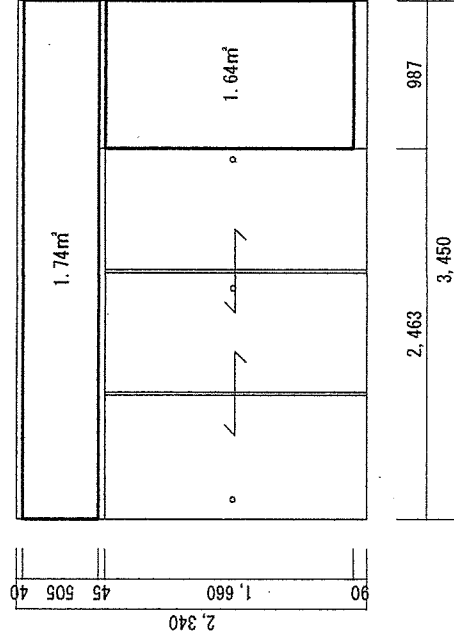


凡例


□ : クロス張り

件名	山口公務員宿舍整備（壁・天井・玄関扉）		
種別	第2口宿舍（C）洋室展開図（d規格）	縮尺	図番
	山口駐屯地業務隊管理科		1／50 36／63


和室① A面展開図

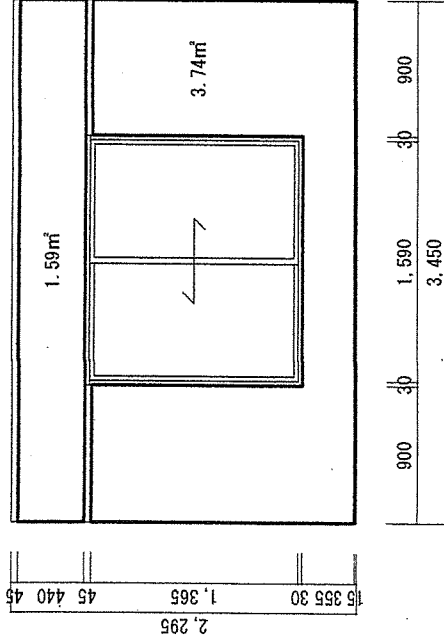


和室① B面展開図

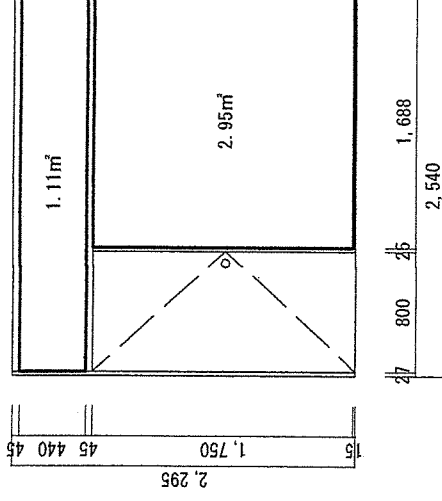

和室① C面展開図

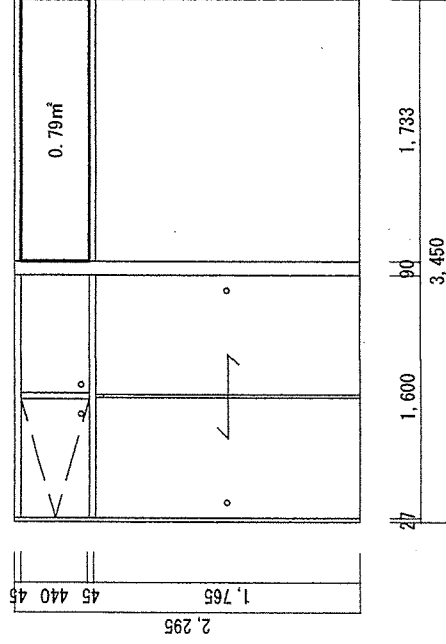

和室① D面展開図

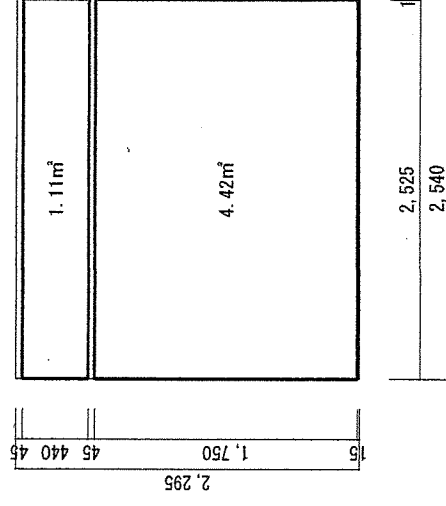


凡例

□ : EP塗


件名	山口公務員宿舍整備（壁・天井・玄関扉）
種別	第2山口宿舍（C）和室①展開図（d規格）
縮尺	1/50
図番	37/63

山口駐屯地業務隊管理科


和室② A面展開図

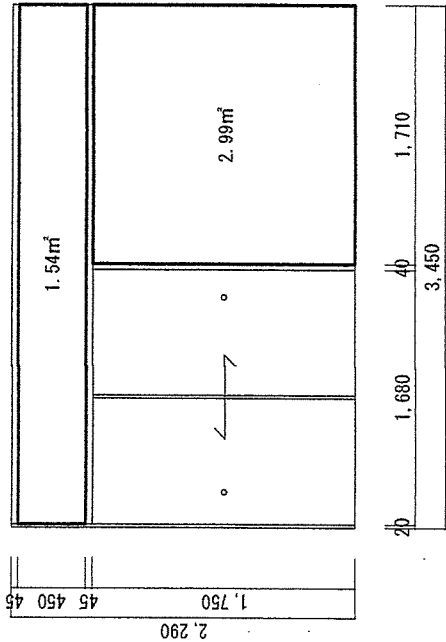


和室② B面展開図

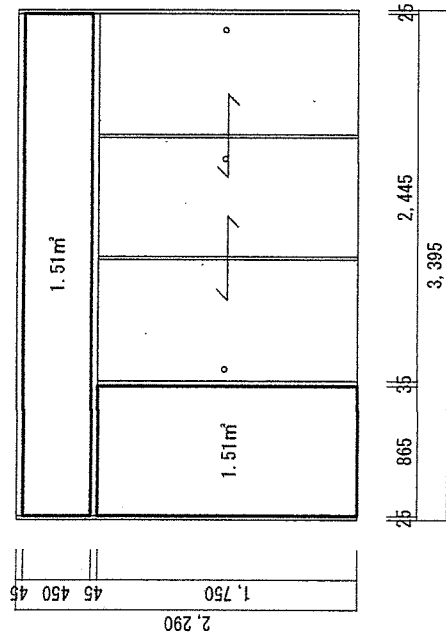

和室② C面展開図

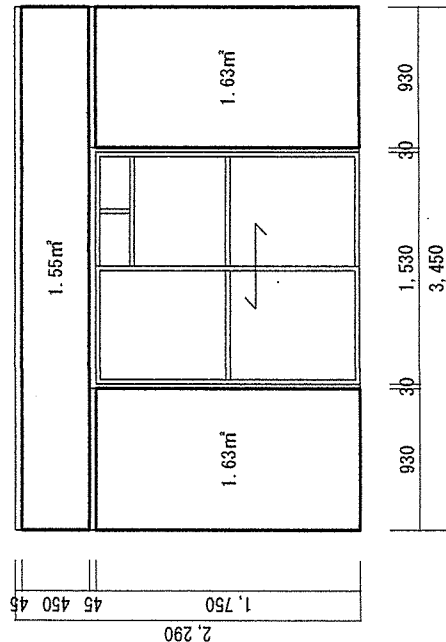

和室② D面展開図

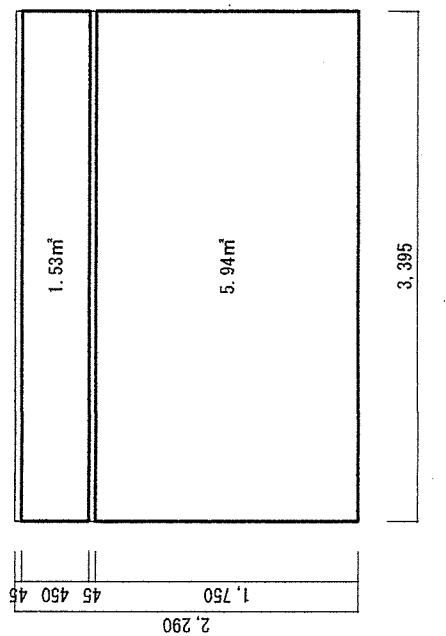


凡例
□ : クロス張

件名	山口公務員宿舎整備（壁・天井・玄関扉）		
種別	第2山口宿舎（C）和室②展開図（d規格）	縮尺	図番
山口駐屯地業務隊管理科		1/50	38/63


凡例

□ : EP塗


和室③ A面展開図

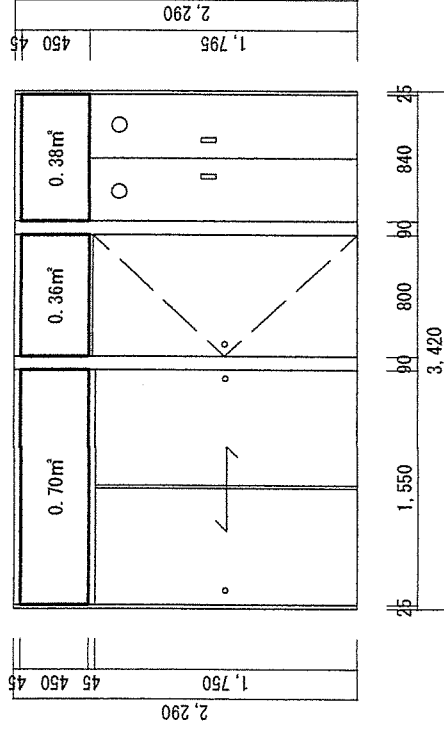


和室③ B面展開図

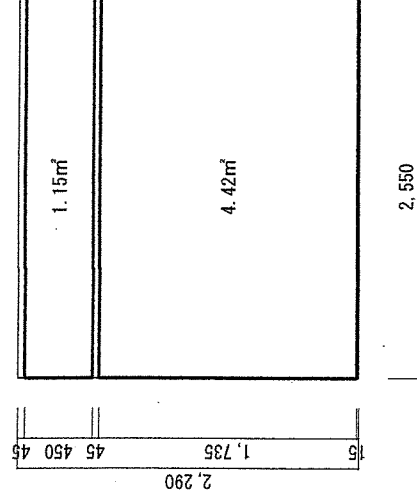

和室③ C面展開図


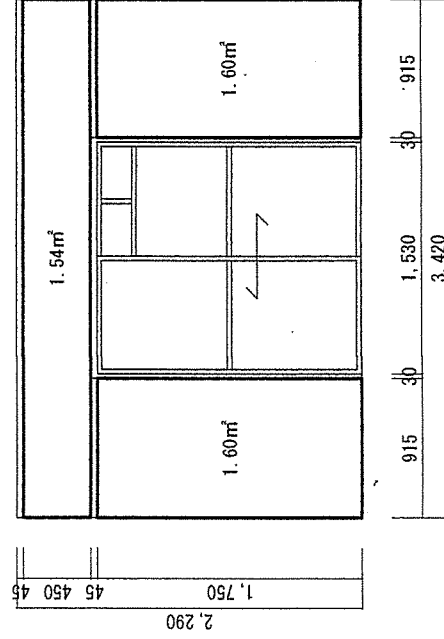


和室③ D面展開図

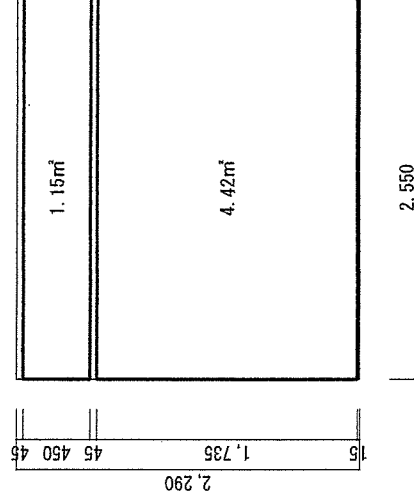

件名	山口公務員宿舍整備（壁・天井・玄関扉）		
種別	第2山口宿舍（C）和室③展開図（d規格）	縮尺	図番
	山口駐屯地業務隊管理科 1 / 5039 / 63		

C規格 5階25戸

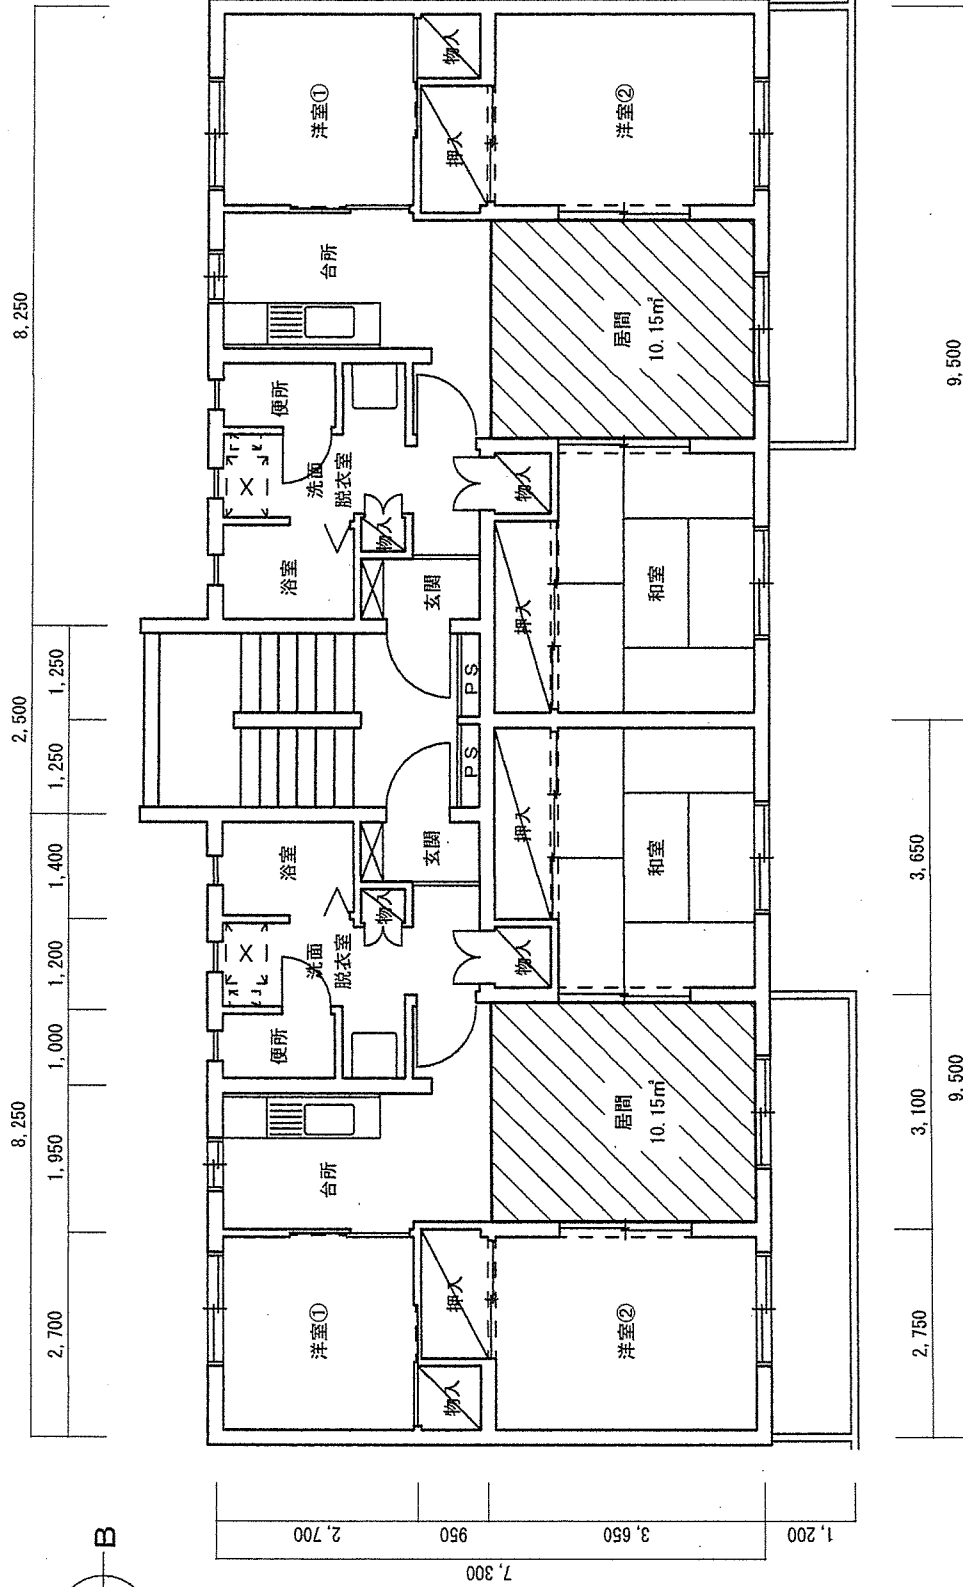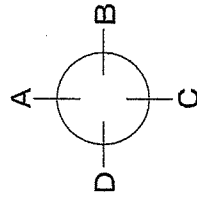


凡例


□: 天井クロス張り ※ 5階の各戸を除く20戸

件名	山口公務員宿舍整備(壁・天井・玄関扉)		
種別	宮野下宿舍(B)平面図	縮尺	図番
	山口駐屯地業務隊管理科	1/100	40/63


玄関 A面展開図

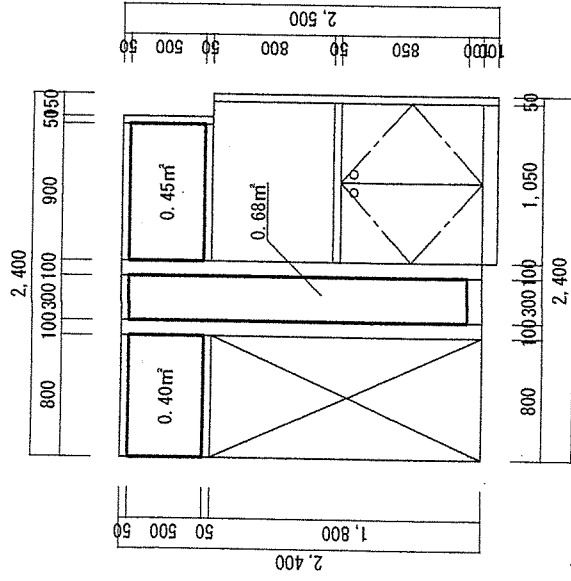


玄関 C面展開図

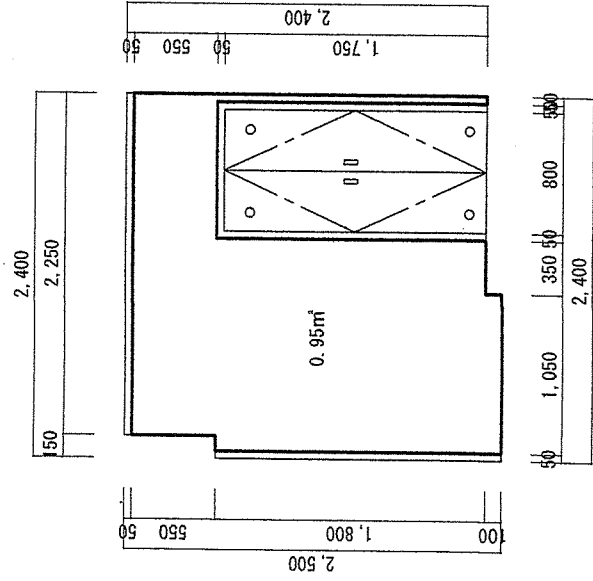

凡例

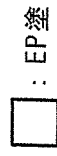


玄関 B面展開図

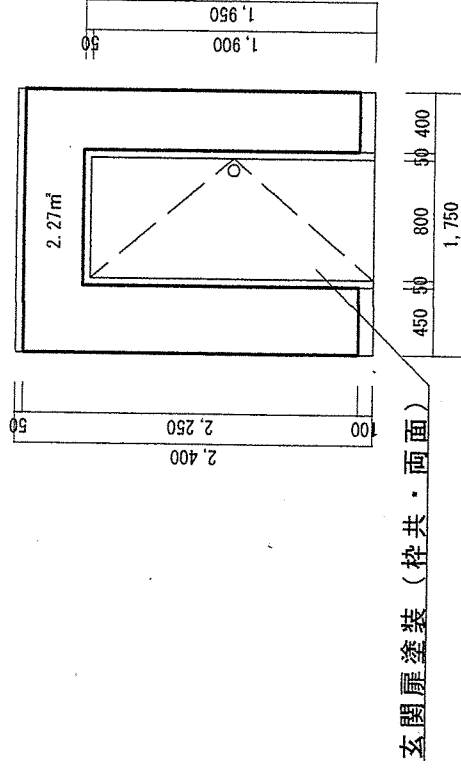


玄関扉塗装（枠共・両面）

件名	山口公務員宿舍整備（壁・天井・玄関扉）		
種別	宮野下宿舍（B）	玄関展開図	縮尺
	山口駐屯地業務隊管理科		1/50
			41/63


洗面脱衣室 A面展開図

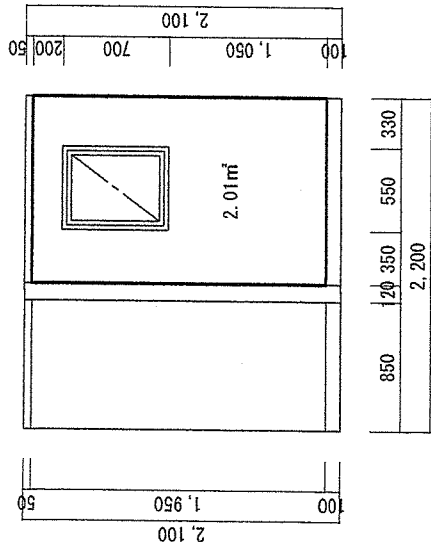

洗面脱衣室 B面展開図

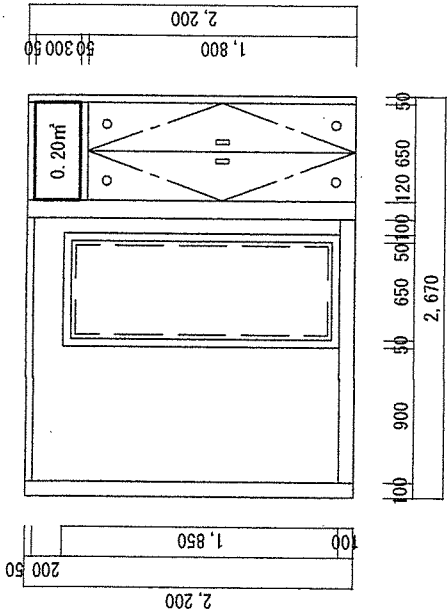


洗面脱衣室 C面展開図

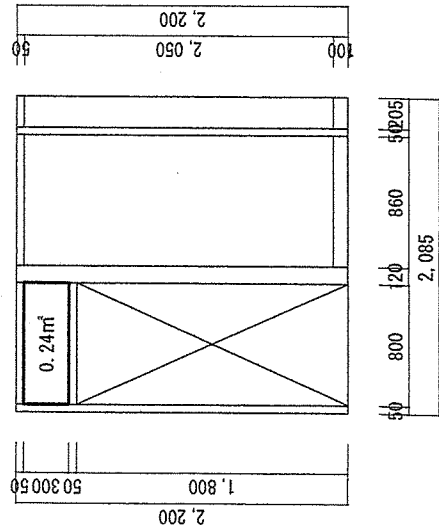


: EP塗

件名	山口公務員宿舍整備（壁・天井・玄関扉）		
種別	宮野下宿舍（B）洗面脱衣室展開図	縮尺	図番
山口駐屯地業務隊管理科			1 / 5 0 4 2 / 6 3


便所 A面展開図

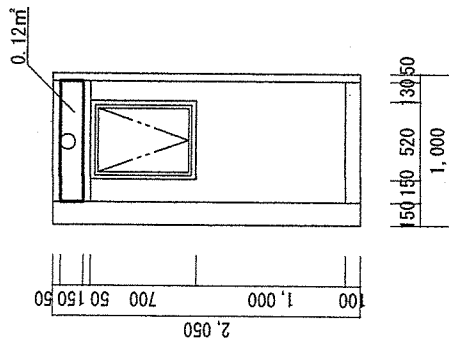

便所 B面展開図

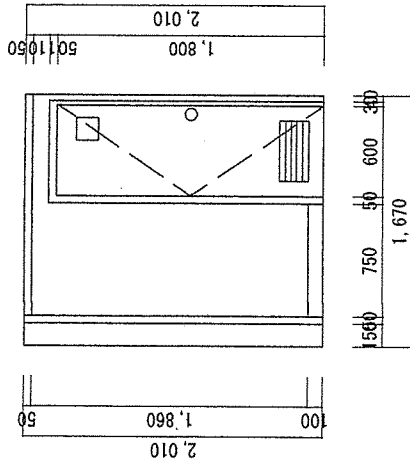

便所 C面展開図

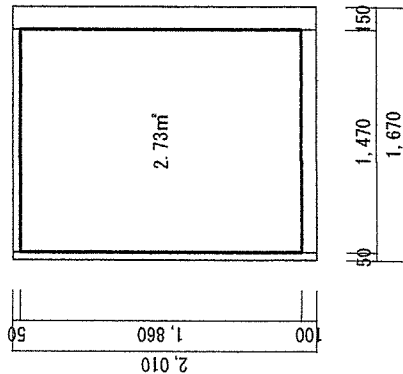


凡例


□ : EP塗

件名	山口公務員宿舍整備（壁・天井・玄関扉）		
種別	宮野下宿舍（B）	便所展開図	縮尺
山口駐屯地業務隊管理科			1 / 50
			43 / 63


居間・台所 A面展開図

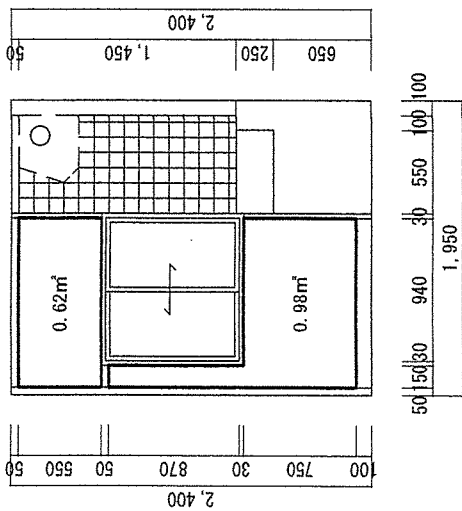


居間・台所 C面展開図

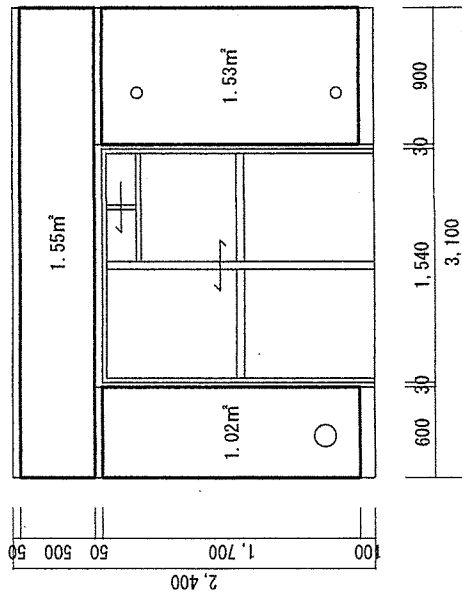

居間・台所 B面展開図

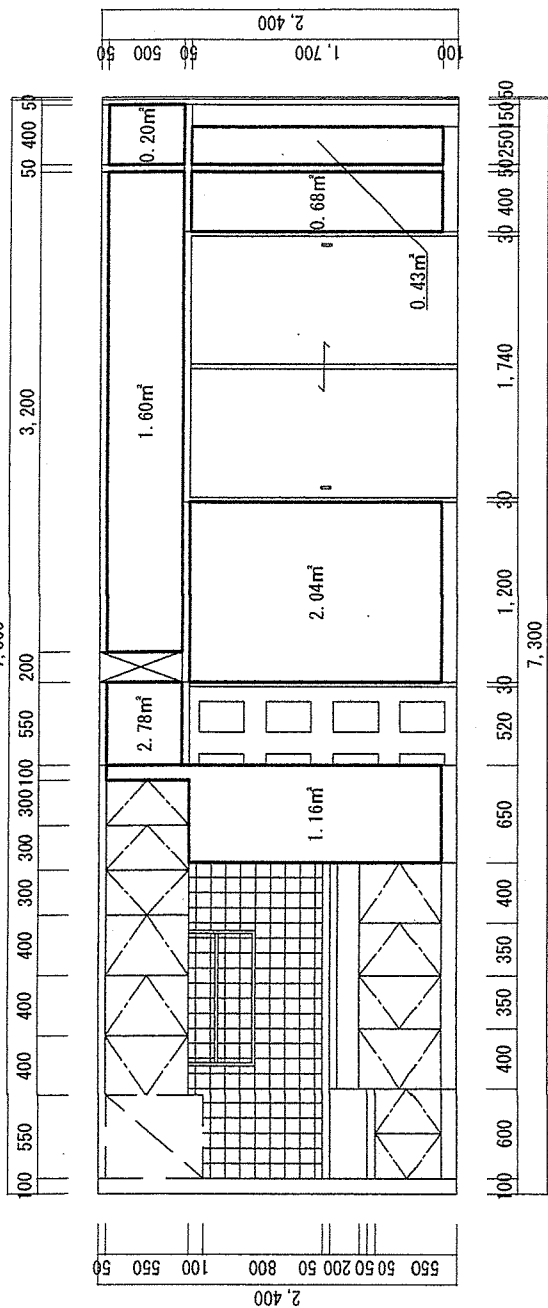

居間・台所 D面展開図

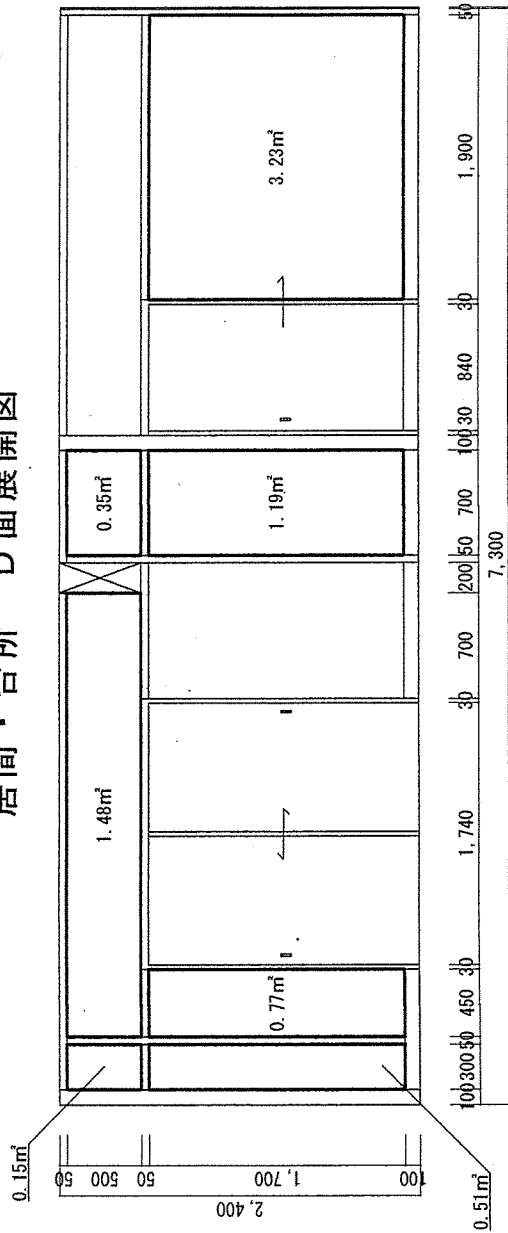


凡例


□ : EP塗

件名	山口公務員宿舍整備（壁・天井・玄関扉）		
種別	宮野下宿舍（B）居間・台所展開図	縮尺	図番
	山口駐屯地業務隊管理科	1/50	44/63


洋室① A面展開図

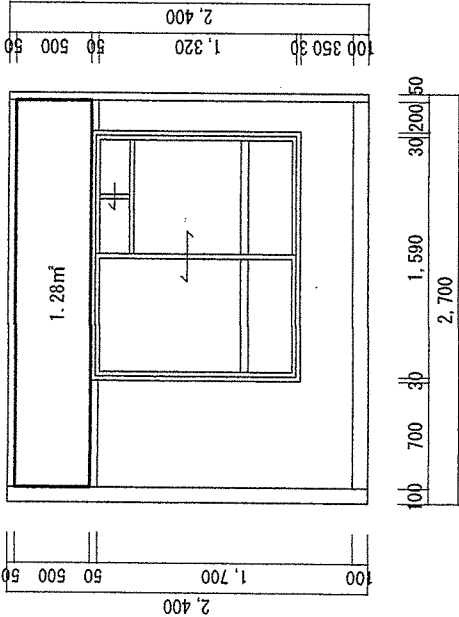


洋室① B面展開図

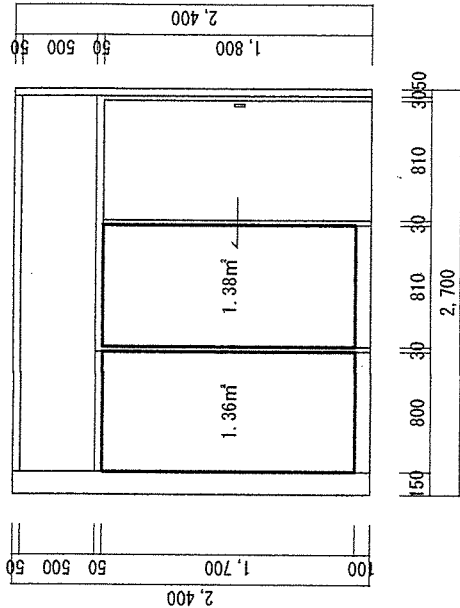


洋室① C面展開図

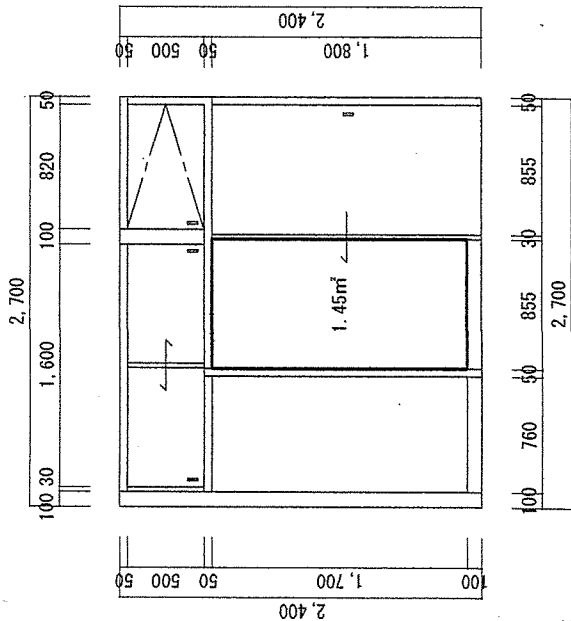

洋室① D面展開図

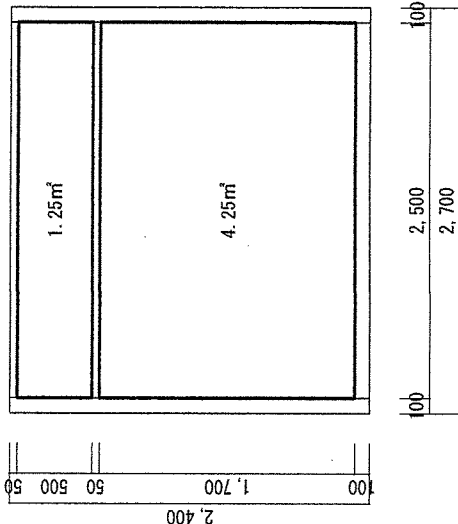


凡例

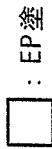


件名	山口公務員宿舎整備（壁・天井・玄関扉）		
種別	宮野下宿舎（B）洋室①展開図	縮尺	図番
山口駐屯地業務隊管理科			1 / 50 45 / 63


洋室② A面展開図

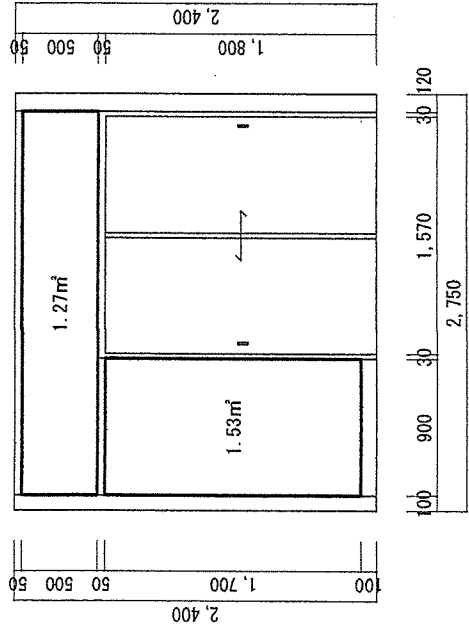

洋室② B面展開図

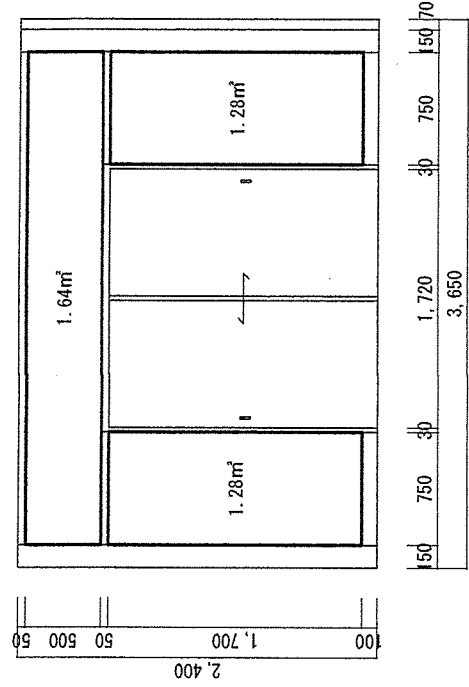

洋室② C面展開図

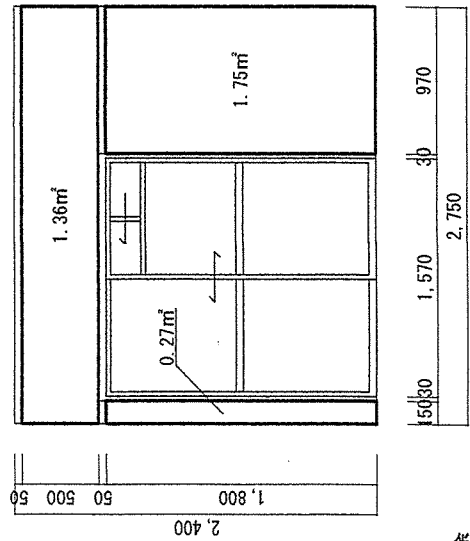


凡例


□ : EP塗

件名	山口公務員宿舍整備（壁・天井・玄関扉）		
種別	宮野下宿舍（B）洋室②展開図	縮尺	図番
山口駐屯地業務隊管理科		1/504	63


和室 A面展開図

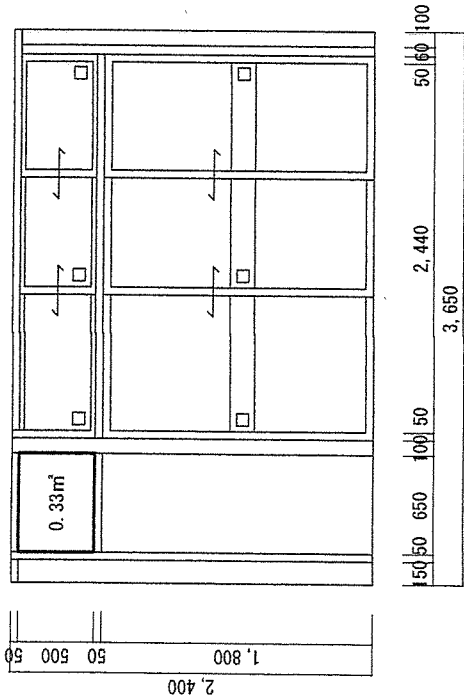


和室 B面展開図

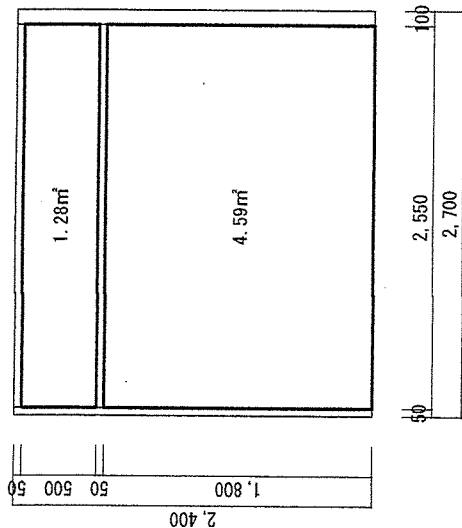

和室 C面展開図

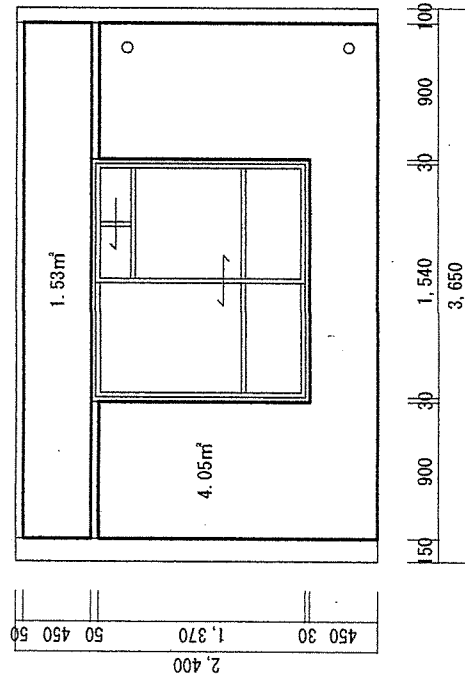

和室 D面展開図


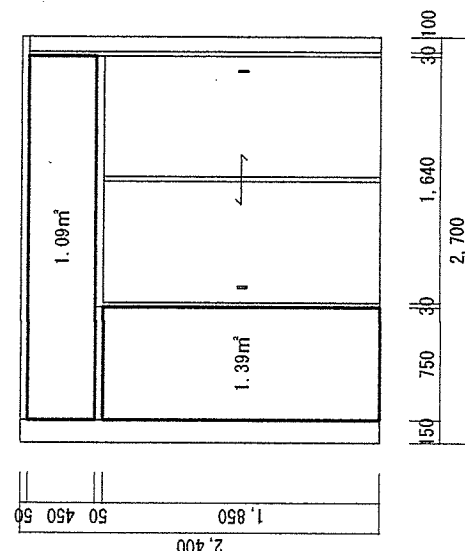


凡例

□ : EP塗

件名	山口公務員宿舎整備（壁・天井・玄関扉）		
種別	宮野下宿舎（B）	和室展開図	縮尺
山口駐屯地業務隊管理科			1/5047/63

C規格 5階25戸

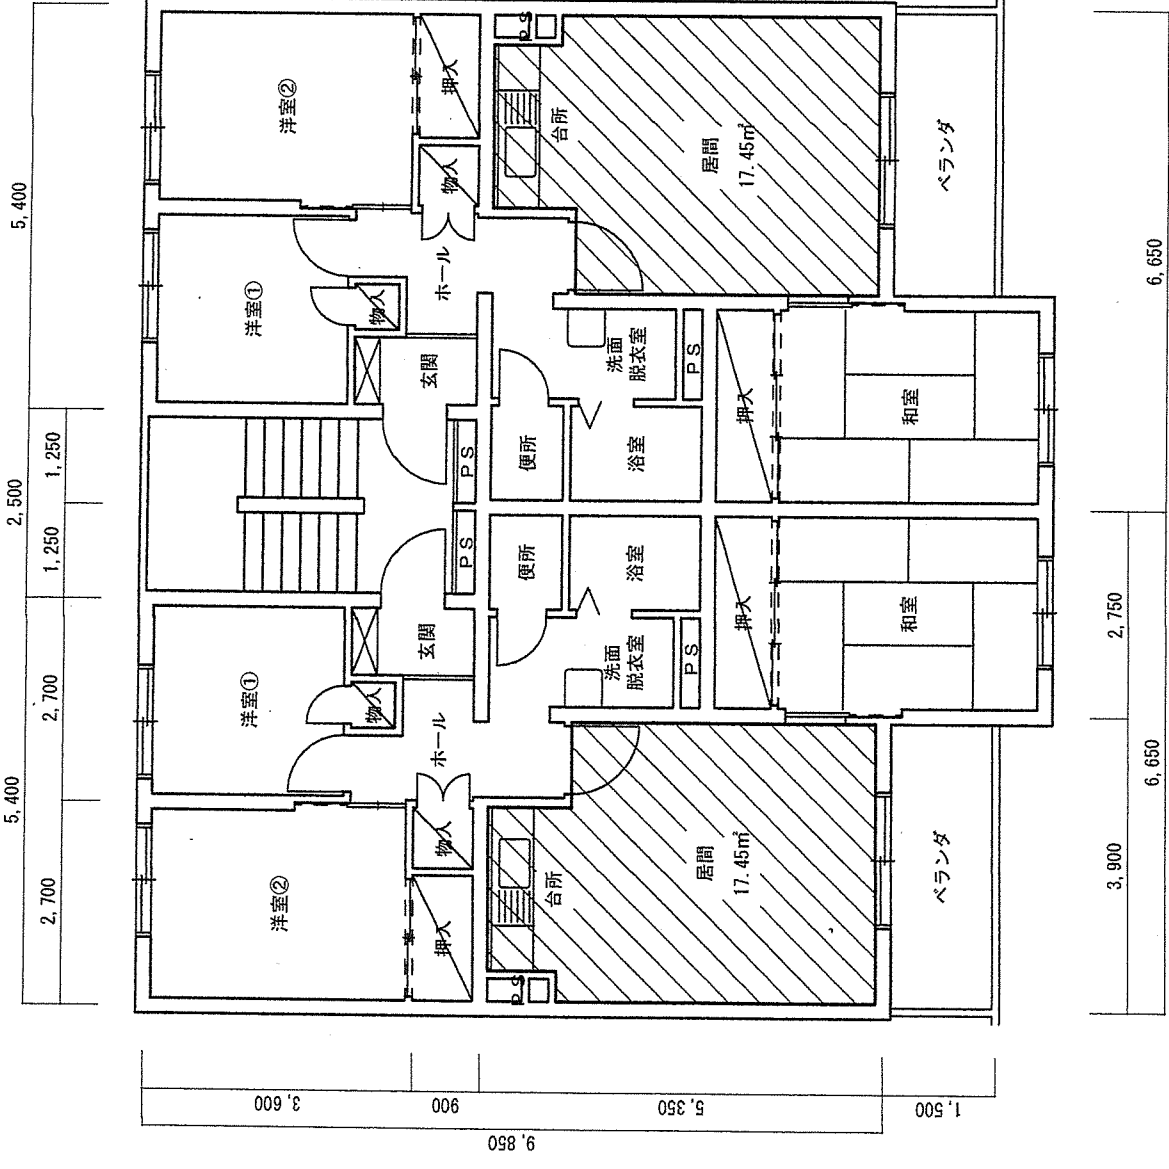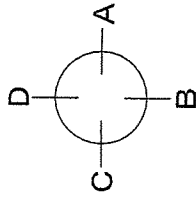

凡例

□: 天井クロス張り



※5階の各戸を除く20戸

件名	山口公務員宿舍整備（壁・天井・玄関扉）		
種別	宮野下宿舍（C）平面図	縮尺	図番
	山口駐屯地業務隊管理科	1/100	48/63

玄関・ホール A面展開図



玄関・ホール B面展開図

玄関扉塗装（枠共・両面）

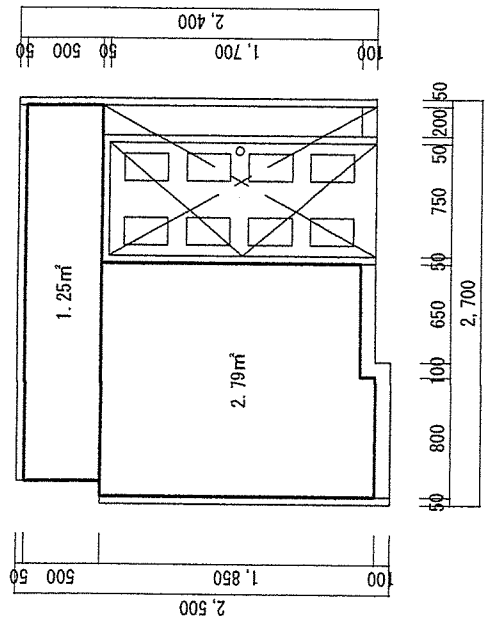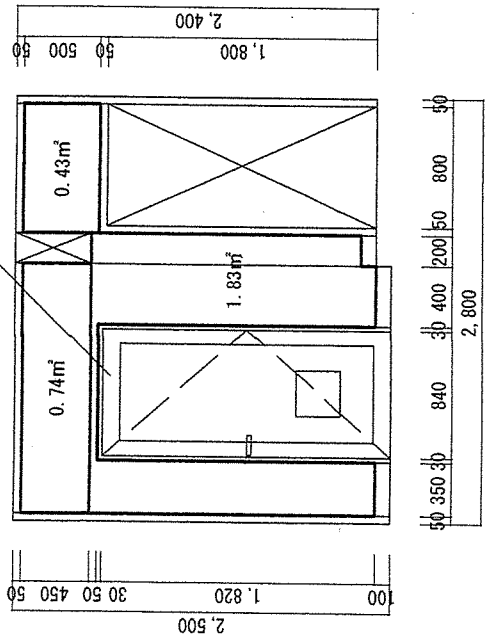

玄関・ホール C面展開図

玄関・ホール D面展開図

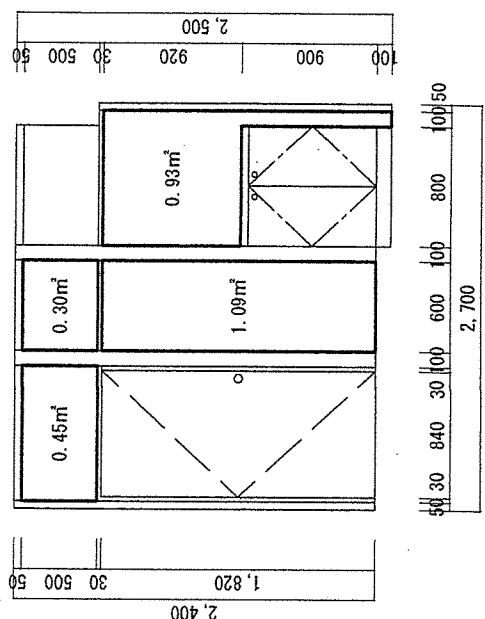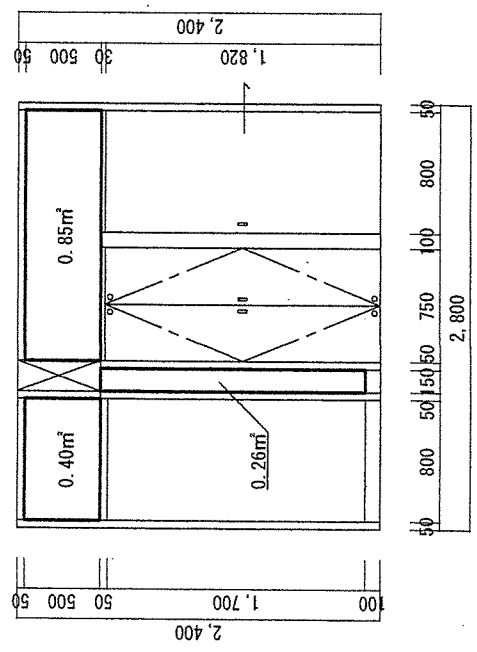


凡例




□ : EP塗

件名	山口公務員宿舍整備（壁・天井・玄関扉）		
種別	宮野下宿舍（C）玄関・ホール展開図	縮尺	図番
山口駐屯地業務隊管理科		1/5049/63	


洗面脱衣室 A面展開図

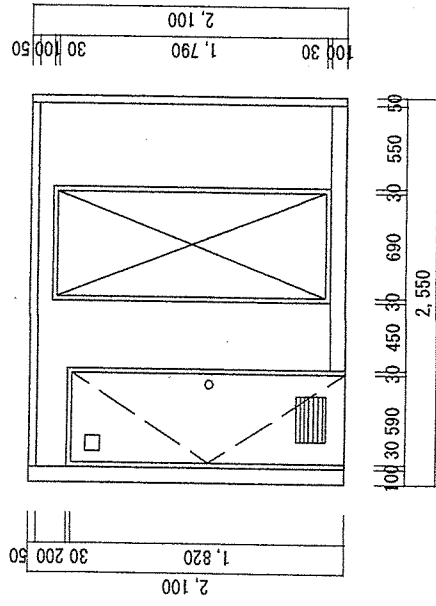


洗面脱衣室 B面展開図

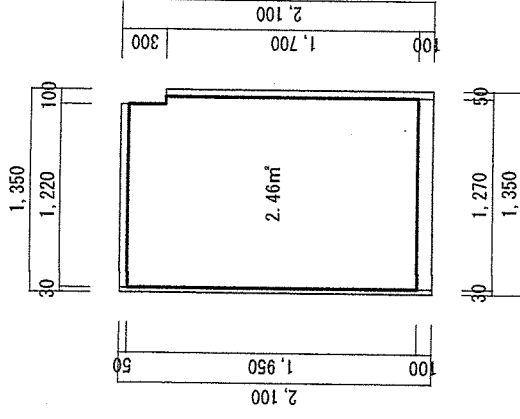

洗面脱衣室 C面展開図

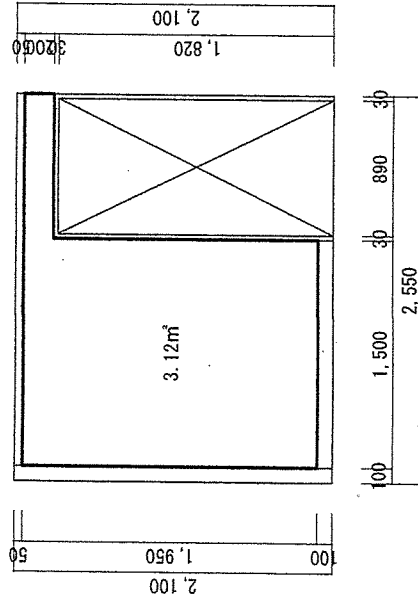

洗面脱衣室 D面展開図

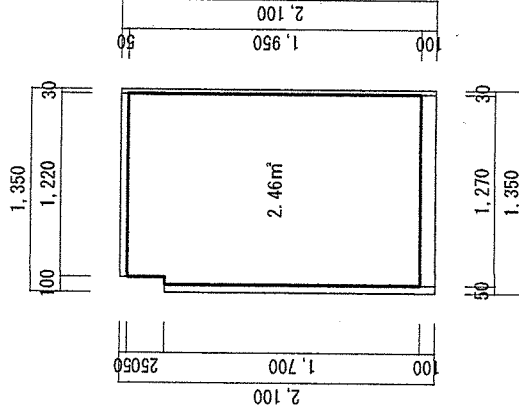


凡例


□ : EP塗

件名	山口公務員宿舍整備（壁・天井・玄関扉）		
種別	宮野下宿舍（C）洗面脱衣室展開図	縮尺	図番
山口駐屯地業務隊管理科			1/5050/63


便所 A面展開図

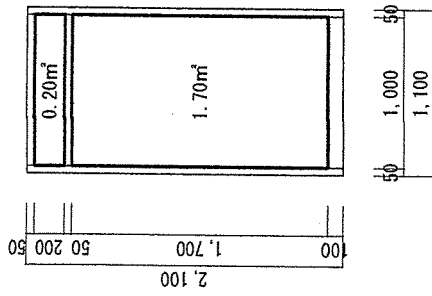


便所 B面展開図

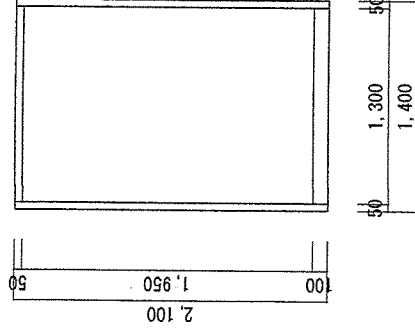

便所 C面展開図

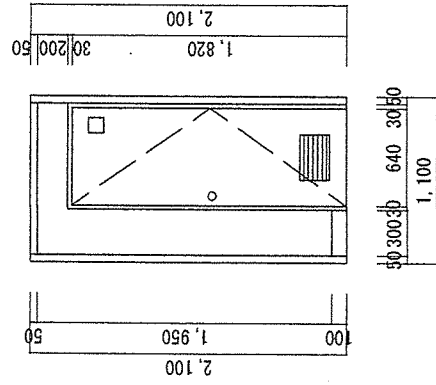

便所 D面展開図

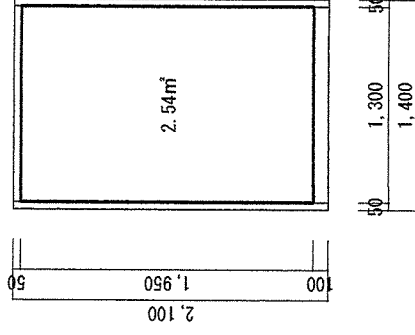


凡例


□ : EP塗

件名	山口公務員宿舍整備（壁・天井・玄関扉）		
種別	宮野下宿舍（C）	便所展開図	縮尺
	山口駐屯地業務隊管理科		1/5051/63

居間・台所 A面展開図

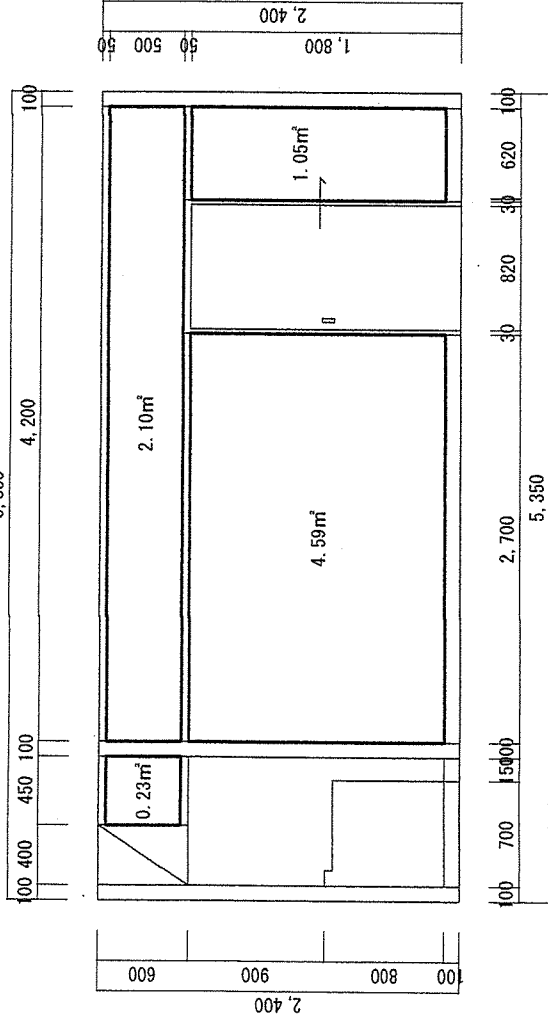


居間・台所 C面展開図

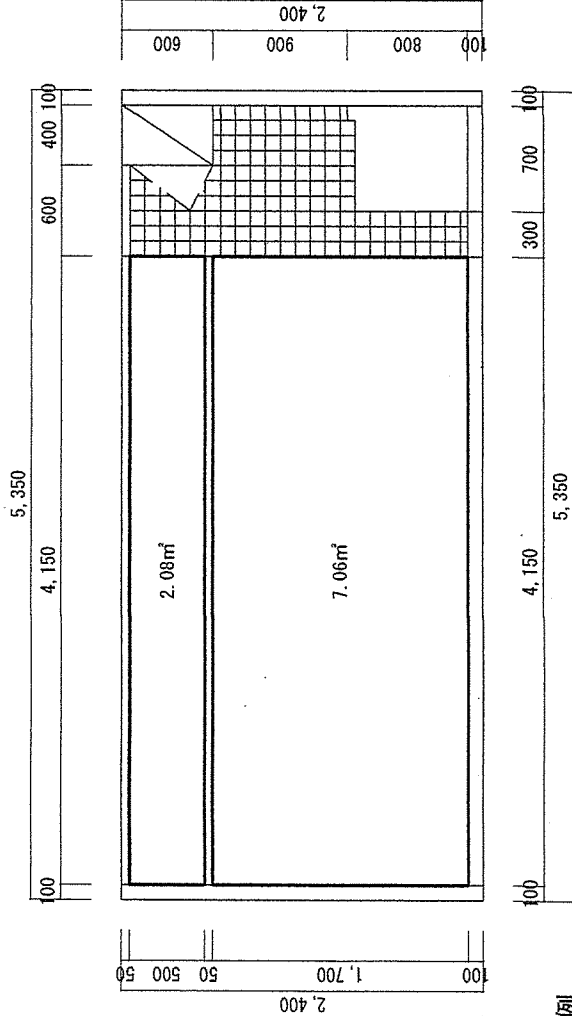


凡例

□ : EP塗

居間・台所 B面展開図

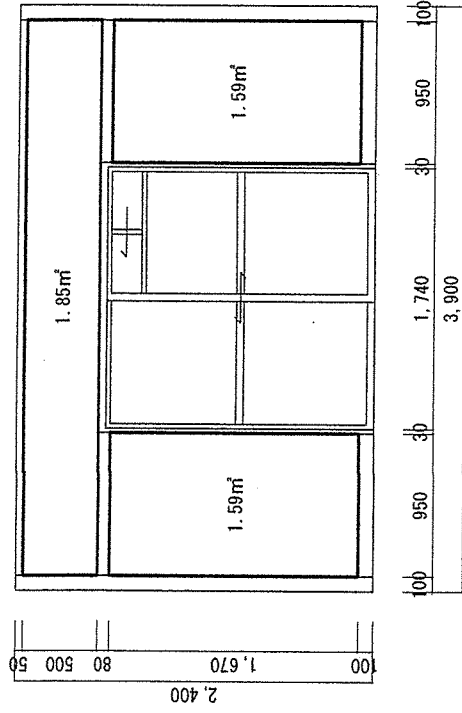


居間・台所 C面展開図

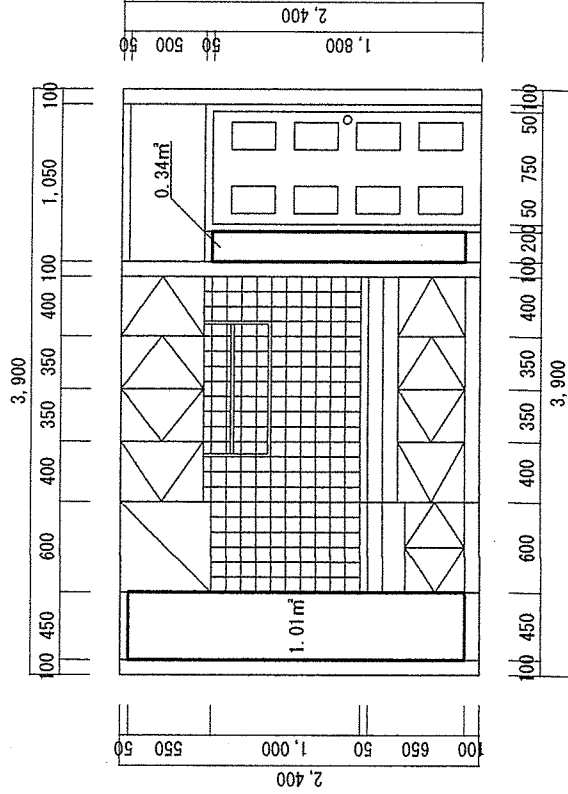


件名	山口公務員宿舍整備（壁・天井・玄関扉）
種別	宮野下宿舍（C）居間・台所展開図
縮尺	1/50
図番	52/63

山口駐屯地業務隊管理科


洋室① A面展開図

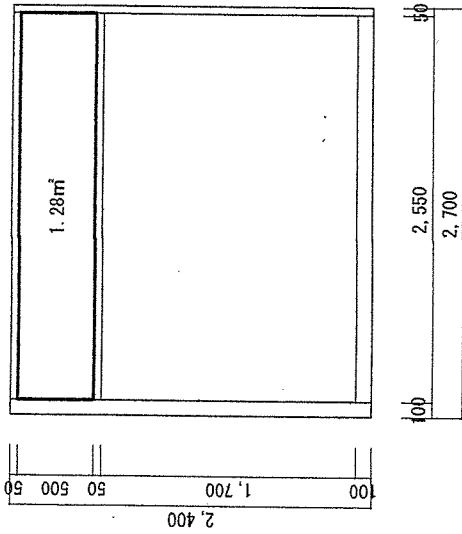


洋室① B面展開図

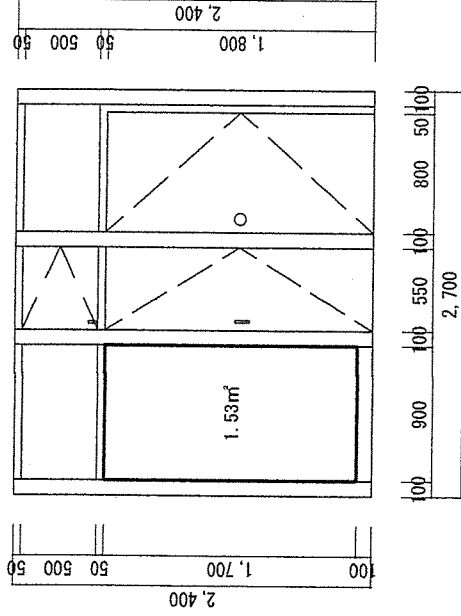

洋室① C面展開図

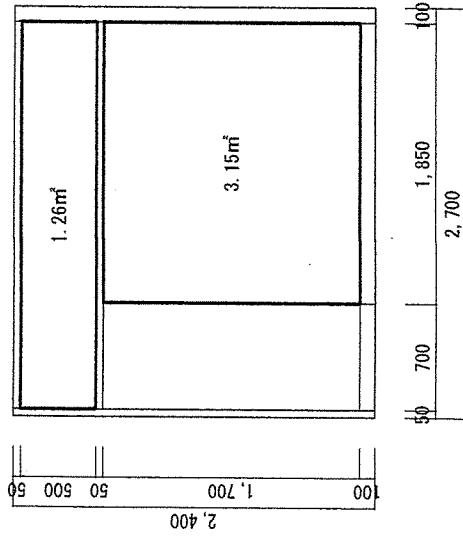

洋室① D面展開図

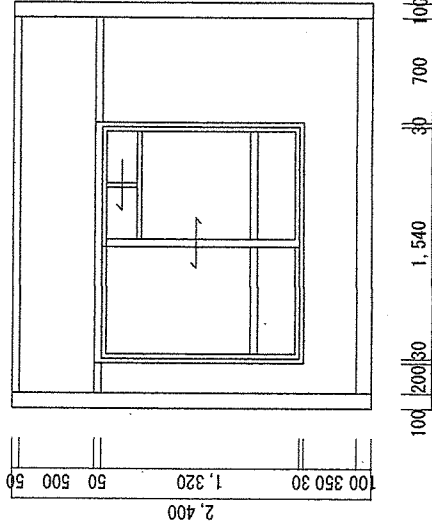


凡例


□ : EP塗

件名	山口公務員宿舍整備（壁・天井・玄関扉）		
種別	宮野下宿舍（C）	洋室①展開図	縮尺
山口駐屯地業務隊管理科			1/5053/63


洋室② A面展開図

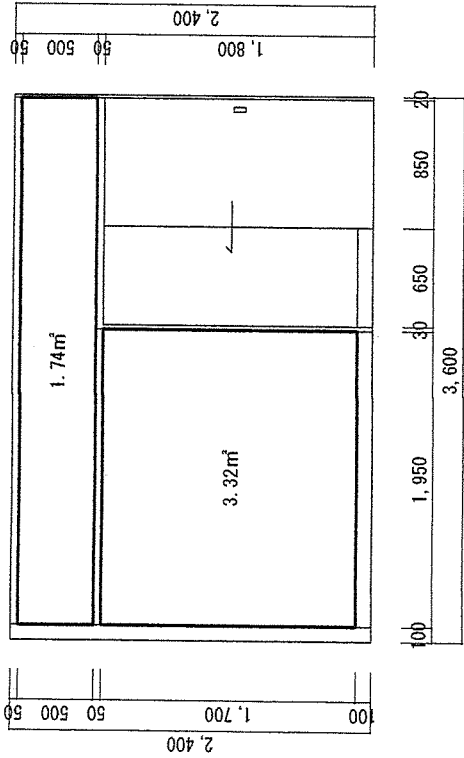


洋室② B面展開図

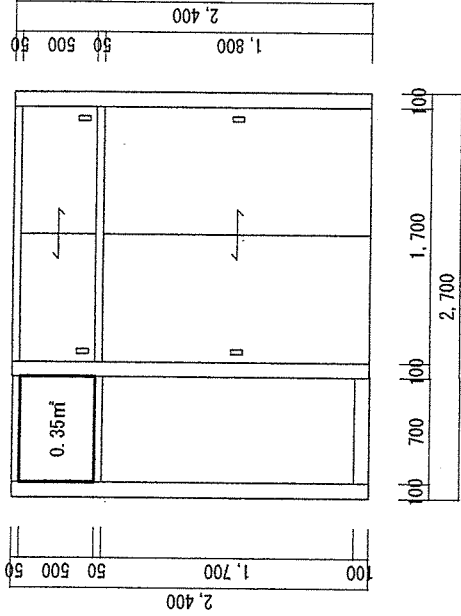

洋室② C面展開図

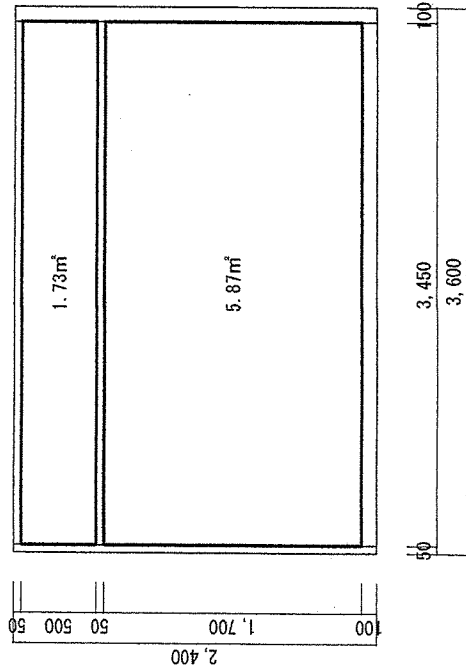

洋室② D面展開図

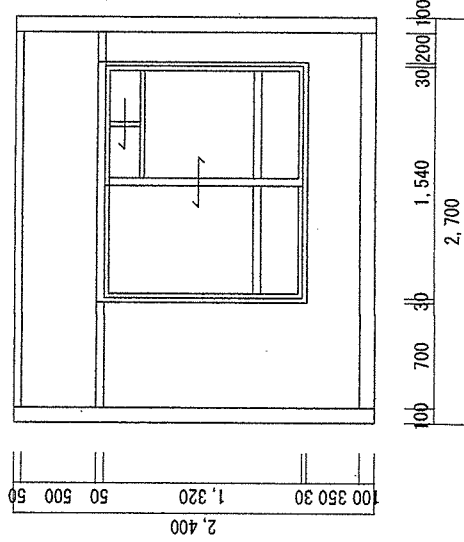


凡例


□ : EP塗

件名	山口公務員宿舎整備（壁・天井・玄関扉）		
種別	宮野下宿舎（C）洋室②展開図	縮尺	図番
山口駐屯地業務隊管理科			1 / 5054 / 63


和室 A面展開図

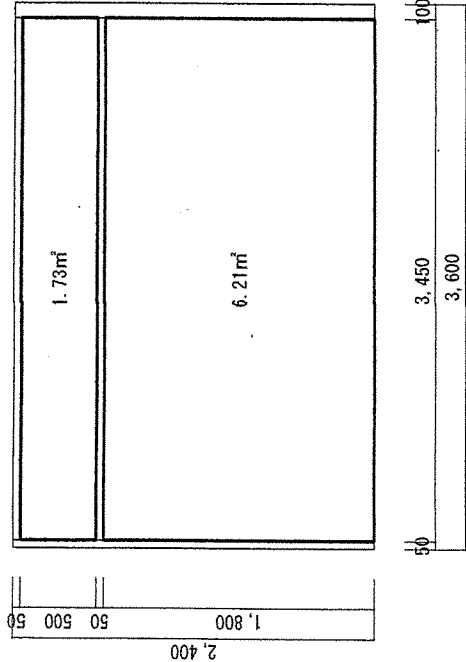


和室 B面展開図

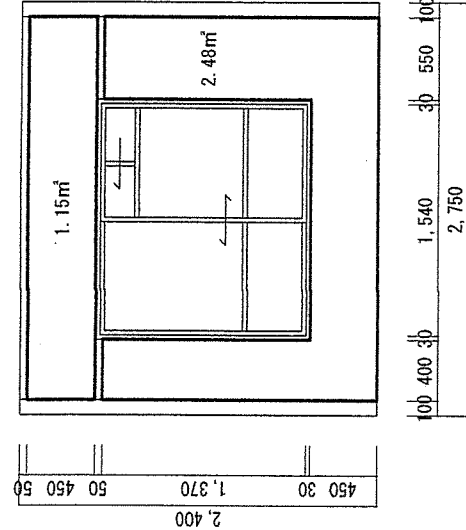

和室 C面展開図

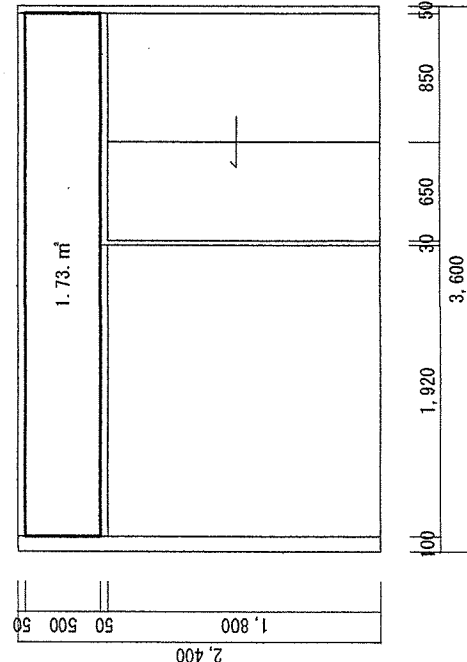

和室 D面展開図


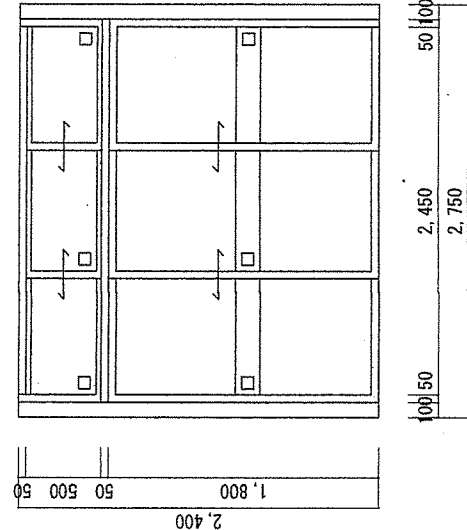


凡例

□ : EP塗

件名	山口公務員宿舍整備（壁・天井・玄関扉）		
種別	宮野下宿舎（C）和室展開図	縮尺	図番
山口駐屯地業務隊管理科		1/50	55/63

C規格 5階25戸

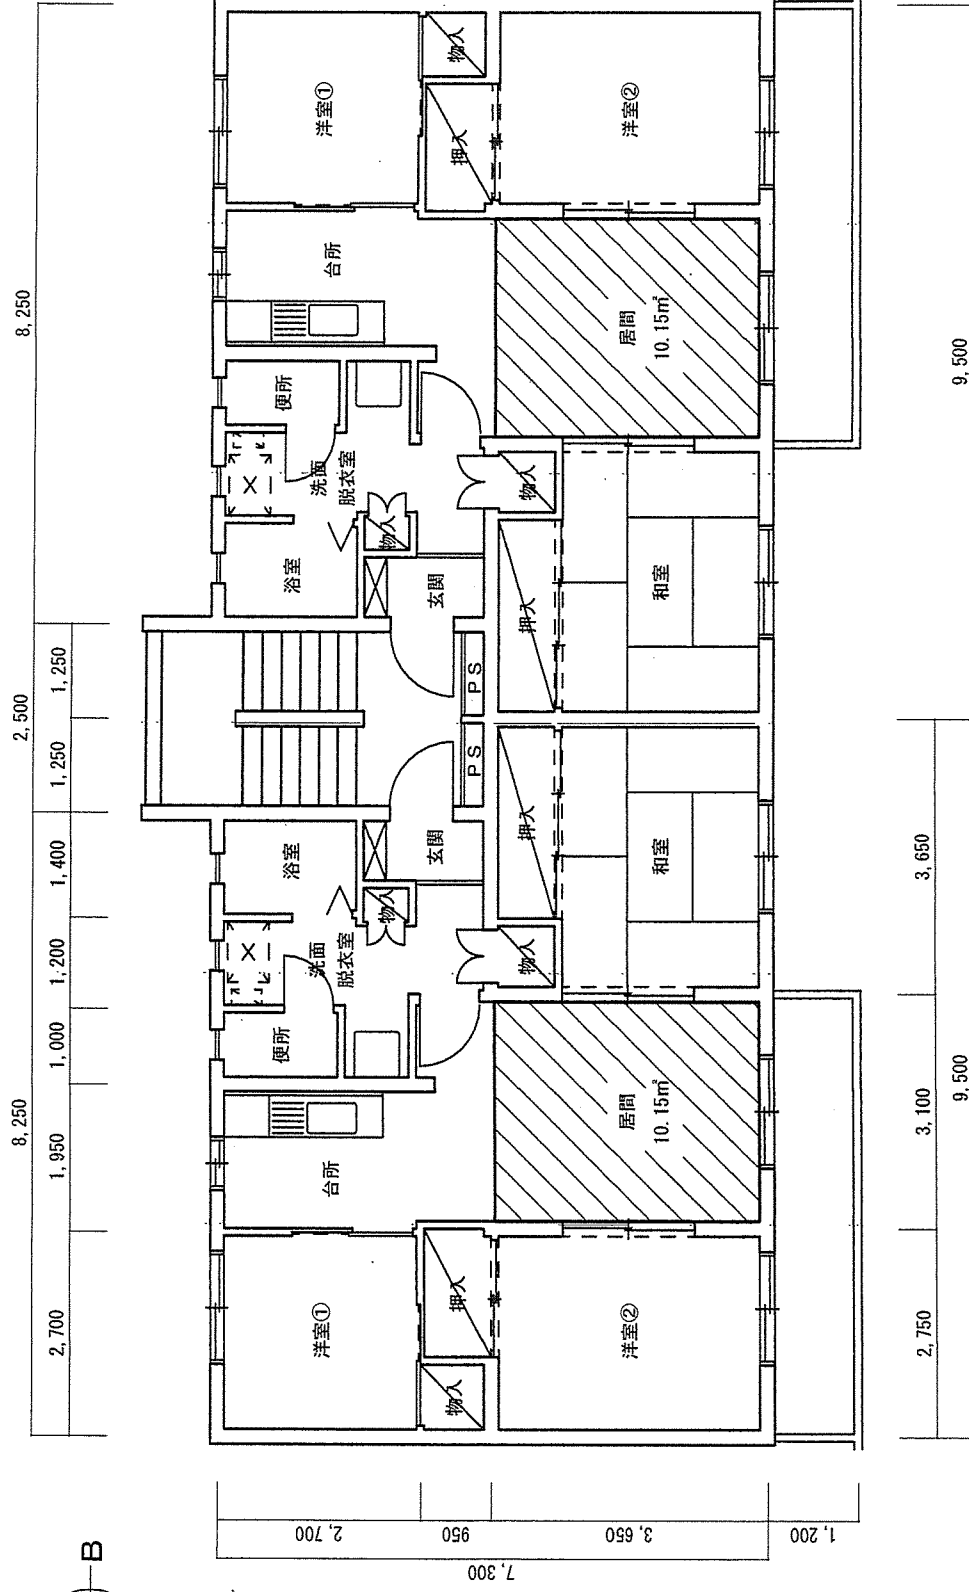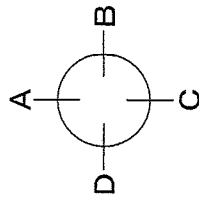


凡例


※天井クロス張り ※5階の各戸を除く20戸

件名	山口公務員宿舍整備（壁・天井・玄関扉）		
種別	第2防府宿舍（A）平面図		
	山口駐屯地業務隊管理科		縮尺 1/100
			図番 56/63


玄関 A面展開図

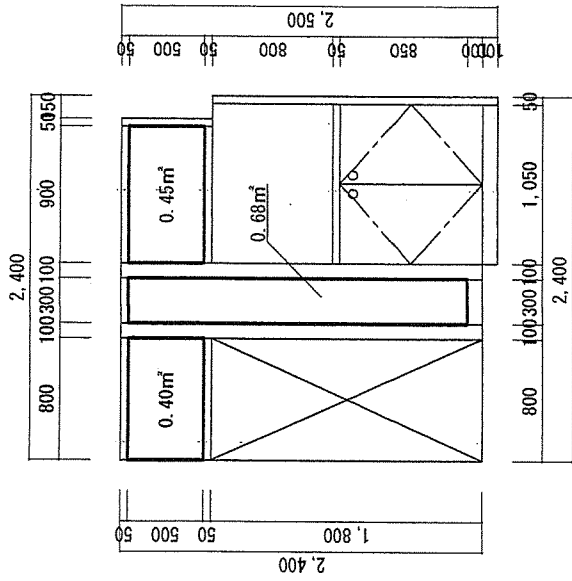

玄関 B面展開図

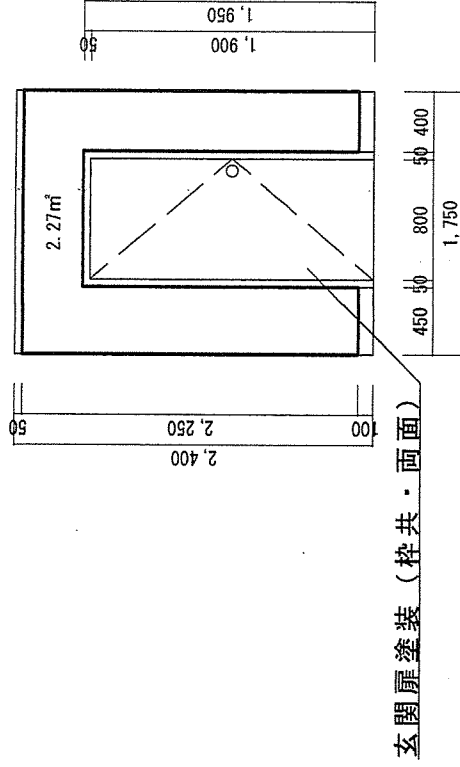

玄関 C面展開図

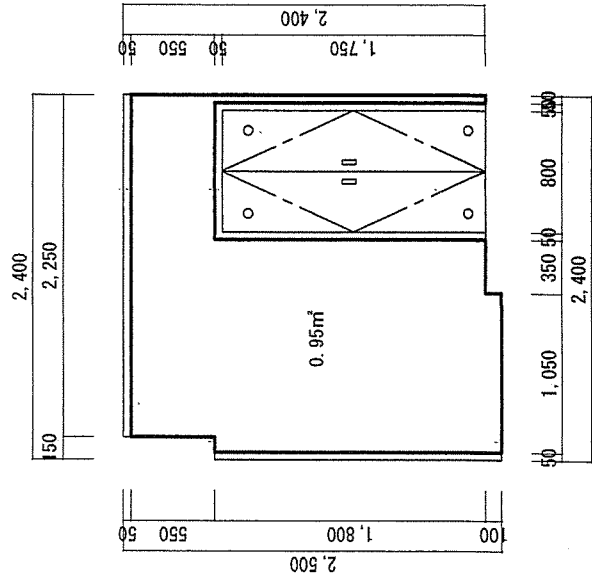


凡例




□ : EP塗

件名	山口公務員宿舍整備 (壁・天井・玄関扉)		
種別	第2防府宿舍 (A)	玄関展開図	縮尺
山口駐屯地業務隊管理科			1/50
			57/63


洗面脱衣室 A面展開図

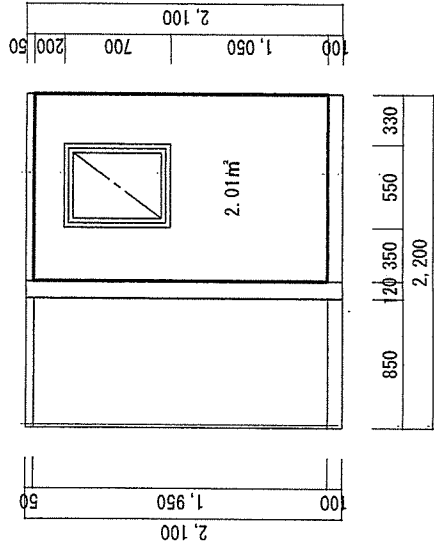

洗面脱衣室 B面展開図

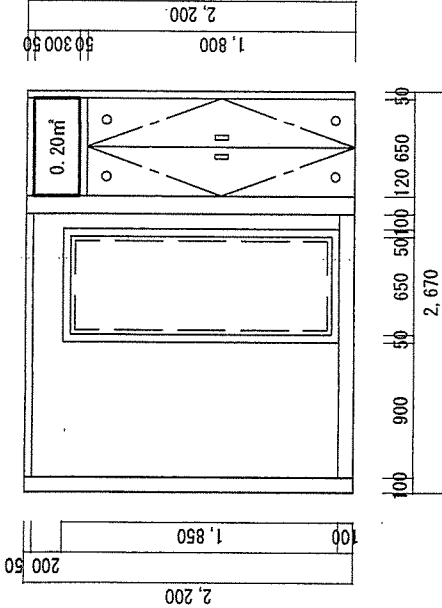


洗面脱衣室 C面展開図

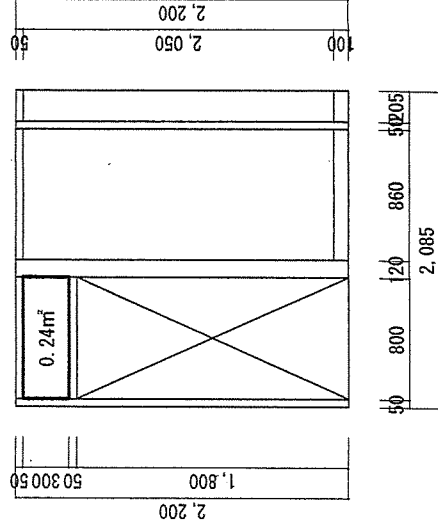


凡例
□ : EP塗

件名	山口公務員宿舍整備（壁・天井・玄関扉）		
種別	第2防府宿舍（A）	洗面脱衣室展開図	縮尺
山口駐屯地業務隊管理科			1 / 50
			58 / 63


便所 A面展開図

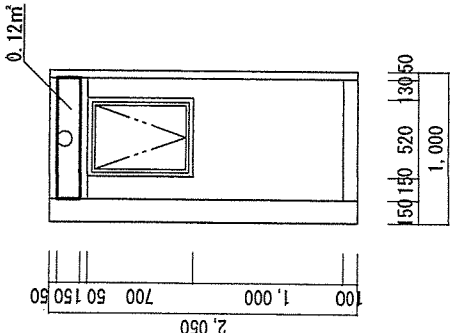

便所 B面展開図

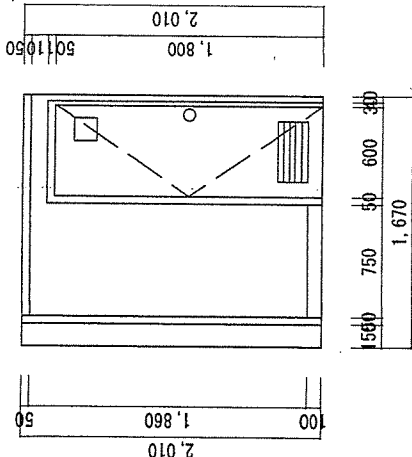


便所 C面展開図

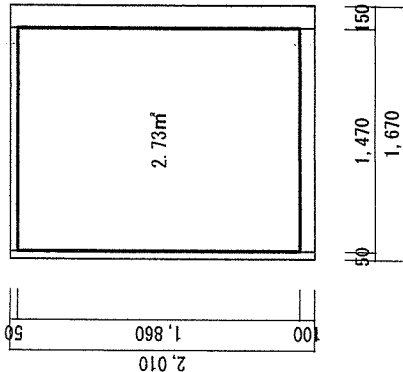


凡例
□ : EP塗

件名	山口公務員宿舎整備（壁・天井・玄関扉）		
種別	第2防府宿舎（A）	便所展開図	縮尺
山口駐屯地業務隊管理科			1/5059/63


居間・台所 A面展開図

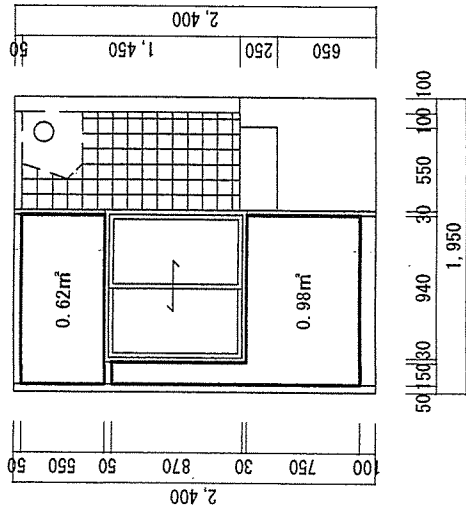


居間・台所 B面展開図

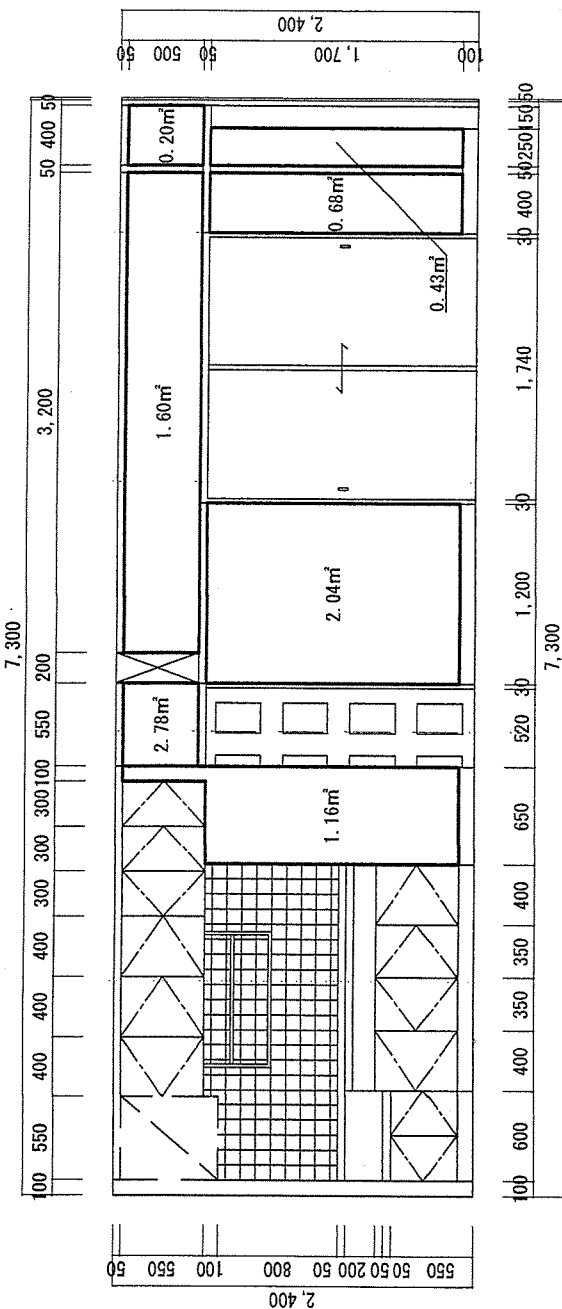

居間・台所 C面展開図

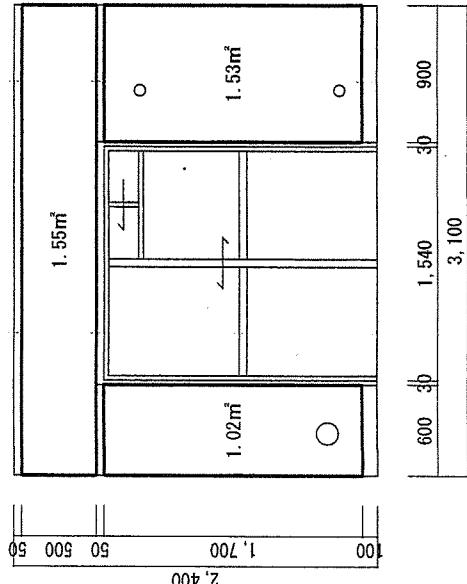

居間・台所 D面展開図

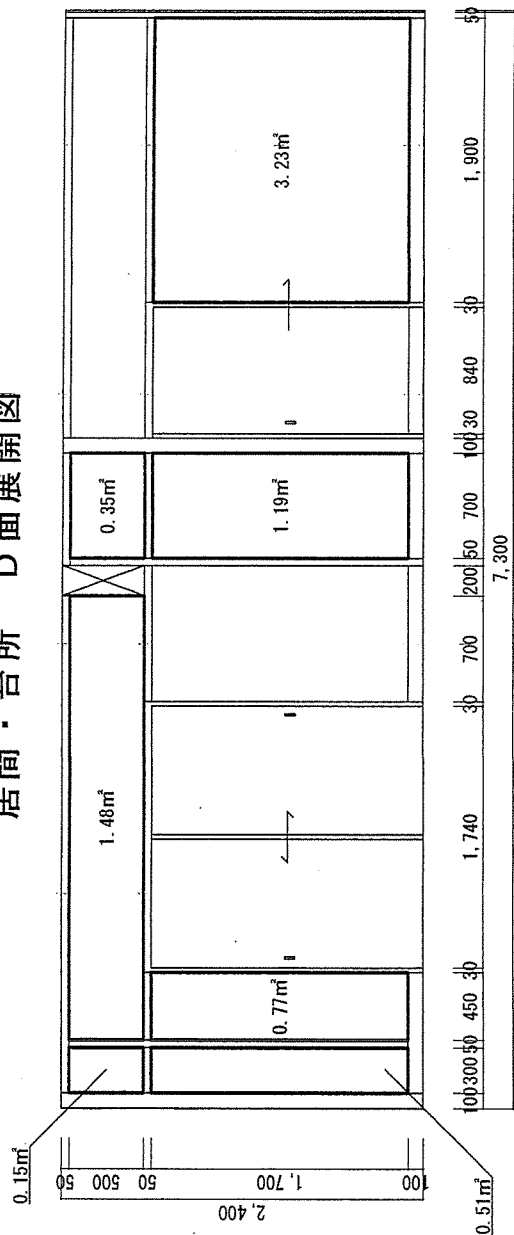

凡例




□ : EP塗

件名 山口公務員宿舍整備（壁・天井・玄関扉）


種別 第2防府宿舍（A） 居間・台所展開図 縮尺 図番

山口駐屯地業務隊管理科 1/5060/63


洋室① A面展開図

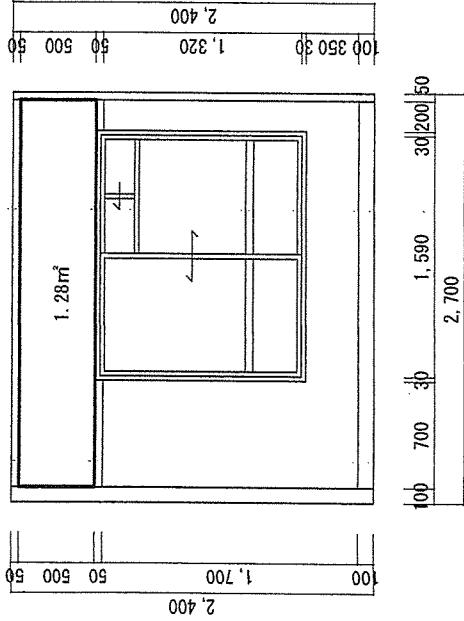


洋室① B面展開図

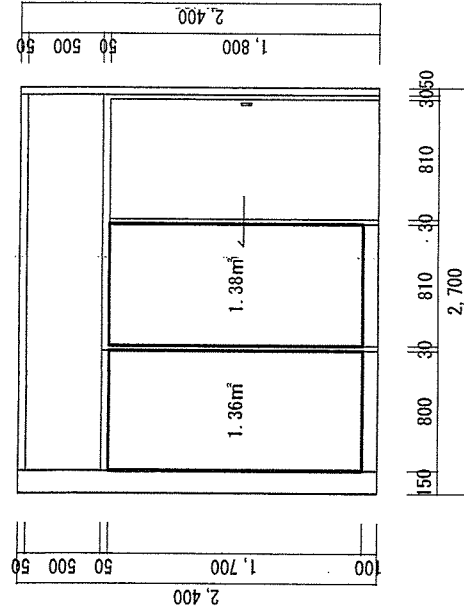

洋室① C面展開図

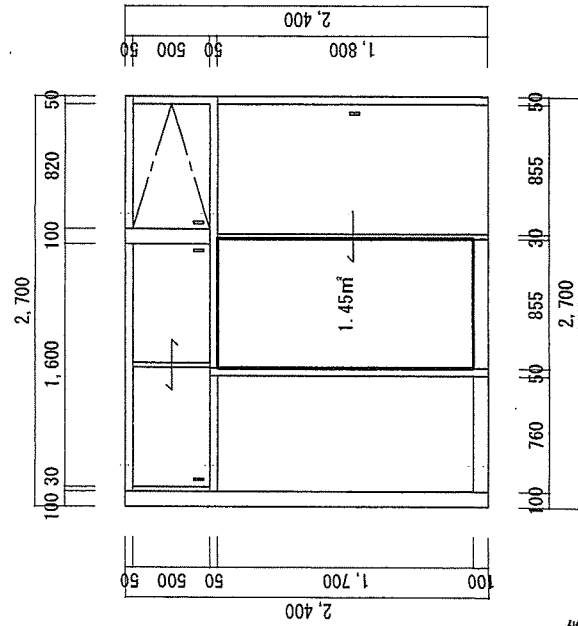

洋室① D面展開図

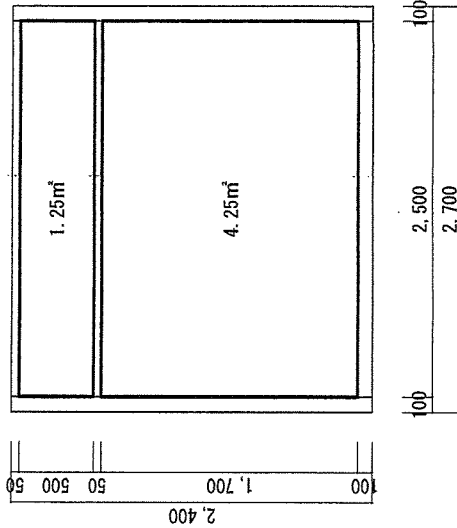


凡例
□ : EP塗


件名	山口公務員宿舍整備（壁・天井・玄関扉）
種別	第2防府宿舍（A）洋室①展開図
縮尺	1/50
図番	61/63

山口駐屯地業務隊管理科


洋室② A面展開図

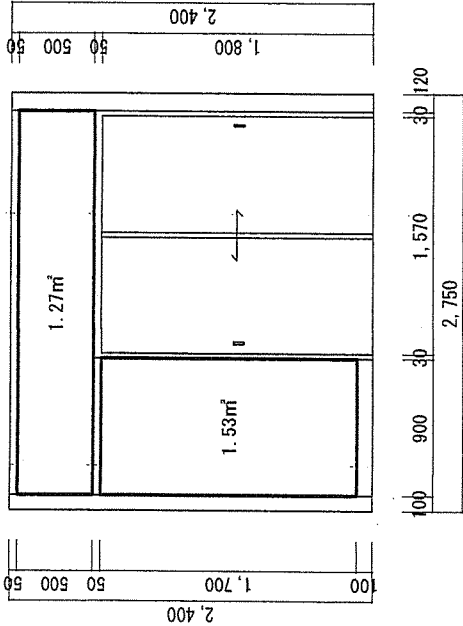


洋室② B面展開図

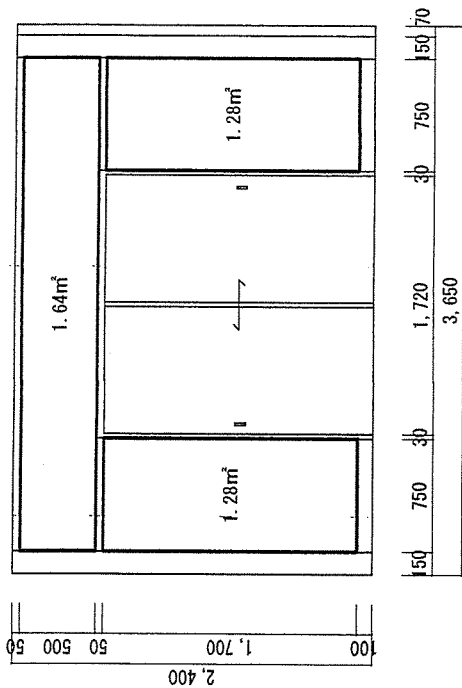

洋室② C面展開図

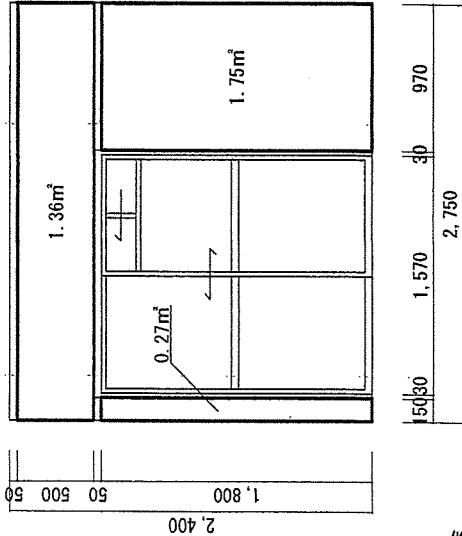

凡例

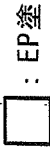


: EP塗


件名	山口公務員宿舍整備（壁・天井・玄関扉）
種別	第2防府宿舍（A）洋室②展開図
縮尺	1/5062/63

山口駐屯地業務隊管理科


和室 A面展開図

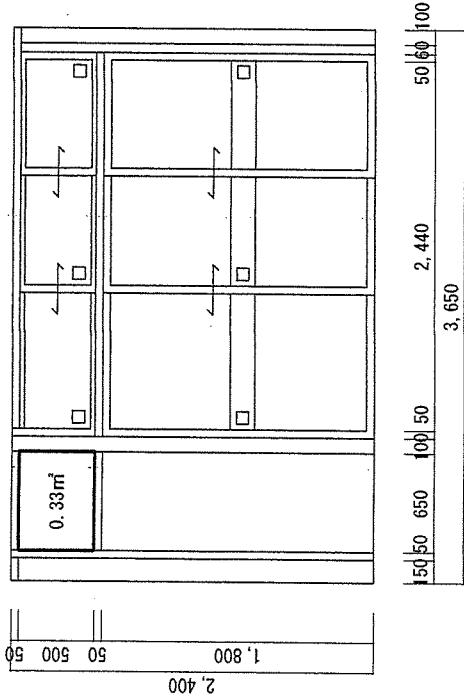


和室 B面展開図

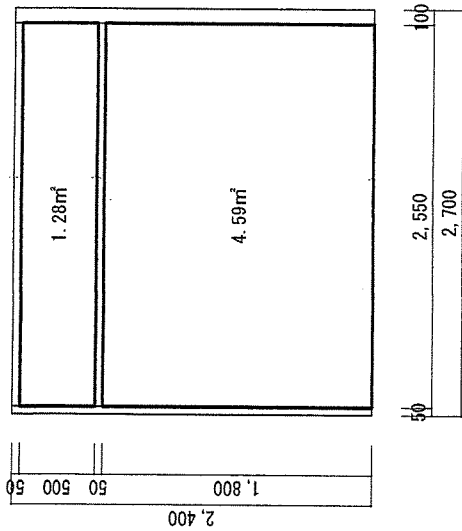

和室 C面展開図

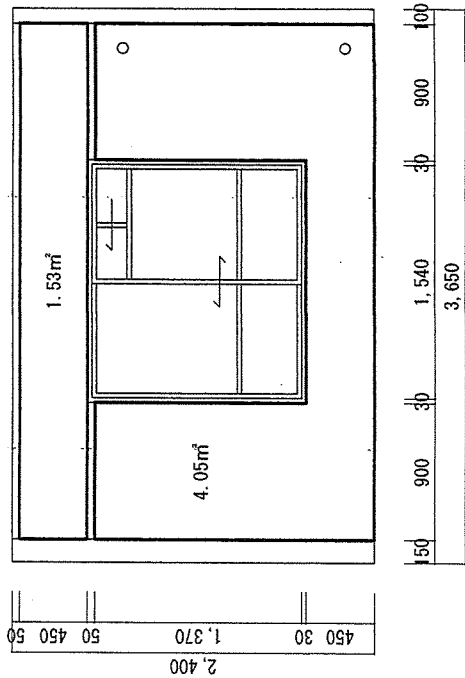

和室 D面展開図

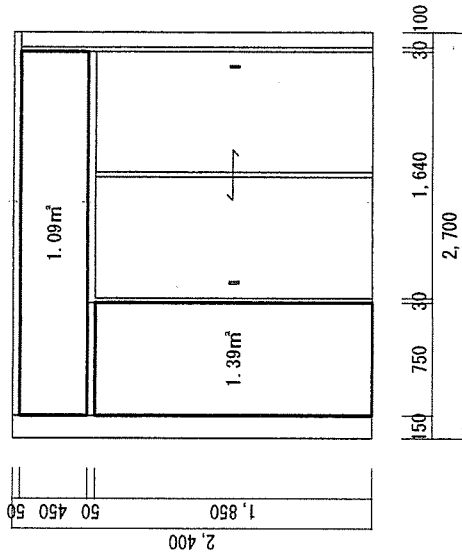

凡例

□ : EP塗

件名	山口公務員宿舍整備（壁・天井・玄関扉）		
種別	第2防府宿舍（A）和室展開図	縮尺	図番
山口駐屯地業務隊管理科			1 / 5063 / 63

山口公務員宿舎整備（畳・襖）

名 称	山口公務員宿舎整備（畳・襖）					
業務隊長	管理科長	厚生科長	厚生班長	営繕班長	施設管理	設計者
						

仕 様 書

- 1 役務件名：山口公務員宿舎整備（畳・襖）
- 2 実施場所：山口県山口市上宇野令 山口宿舎（A）
山口県山口市上宇野令 山口宿舎（B）
山口県山口市上宇野令 第2山口宿舎（C-C）（C-D）
山口県山口市宮野下無番地 宮野下宿舎（B）
山口県山口市宮野下無番地 宮野下宿舎（C）
山口県防府市中の関 第2防府宿舎（A）

- 3 実施期間
契約締結日～令和8年3月31日
※但し、整備時期は下記期間内に実施することを基準とする。
(1) 1期 令和7年 4月 1日（火）～14日（月）
(2) 2期 令和7年 8月 1日（金）～15日（金）
(3) 3期 令和7年12月 1日（月）～15日（月）
(4) 4期 令和8年 3月13日（金）～27日（金）
(5) 臨時 (1)～(4)以外の臨時期間

- 4 実施概要
実施期間中において、宿舎の整備（畳・襖）を下記のとおり実施するものとする。
但し、実施時期・場所及び数量は官側の示す数量とする。

整備 番号	整備内容		整備箇所	全数量	1戸当 りの数量	予定数量	備考
1-1	畳	表替	山口宿舎（A）	264畳	16.5畳	12畳	
1-2			山口宿舎（B）	330畳	16.5畳	12畳	
1-3			第2山口宿舎（C-C）	49.5畳	16.5畳	4畳	
1-4			第2山口宿舎（C-D）	60畳	20畳	8畳	
1-5			宮野下宿舎（B）	150畳	6畳	15畳	
1-6			宮野下宿舎（C）	150畳	6畳	6畳	
1-7			第2防府宿舎（A）	150畳	6畳	12畳	
2-1	襖	襖張替 （押入）	山口宿舎（A）	80枚	5枚	20枚	775×1760程度
2-2			山口宿舎（B）	100枚	5枚	20枚	
2-3			第2山口宿舎（C-C）	15枚	5枚	5枚	
2-4			第2山口宿舎（C-D）	18枚	6枚	12枚	
2-5			宮野下宿舎（B）	75枚	3枚	9枚	
2-6			宮野下宿舎（C）	75枚	3枚	9枚	
2-7			第2防府宿舎（A）	75枚	3枚	9枚	

関係者以外不許複写		
名 称	山口公務員宿舎整備（畳・襖）	図面番号
図面名	仕様書	1/11

仕 様 書

整備 番号	整備内容		整備箇所	全数量	1戸当 たりの数量	予定数量	備考
2-8	襖	襖張替 (天袋)	山口宿舎 (A)	64枚	4枚	16枚	755×475程度
2-9			山口宿舎 (B)	80枚	4枚	16枚	
2-10			第2山口宿舎 (C-C)	12枚	4枚	4枚	
2-11			第2山口宿舎 (C-D)	12枚	4枚	8枚	
2-12			宮野下宿舎 (B)	75枚	3枚	9枚	片面
2-13			宮野下宿舎 (C)	75枚	3枚	9枚	755×475程度
2-14			第2防府宿舎 (A)	75枚	3枚	9枚	片面
2-15			襖張替 (片面板)	山口宿舎 (A)	80枚	5枚	20枚
2-16		山口宿舎 (B)		20枚	1枚	4枚	
2-17		第2山口宿舎 (C-C)		3枚	1枚	1枚	
2-18		第2山口宿舎 (C-D)		3枚	1枚	2枚	
2-19		宮野下宿舎 (B)		75枚	3枚	9枚	天袋 (両面)
2-20		宮野下宿舎 (C)		75枚	3枚	9枚	戸張 (片面)
2-21		第2防府宿舎 (A)		75枚	3枚	9枚	天袋 (両面)
2-22		ビニール 襖張替		山口宿舎 (B)	80枚	4枚	16枚
2-23			第2山口宿舎 (C-C)	12枚	4枚	4枚	片面
2-24			第2山口宿舎 (C-D)	12枚	4枚	8枚	片面
2-25			宮野下宿舎 (B)	200枚	8枚	24枚	両面
2-26			宮野下宿舎 (C)	150枚	6枚	18枚	両面
2-27			第2防府宿舎 (A)	200枚	8枚	24枚	両面
2-28		ビニール 襖張替 (天袋)	宮野下宿舎 (C)	75枚	3枚	9枚	

5 整備実施の流れ

(1) 整備の依頼

整備番号ごとに、官側が請負業者に対し整備場所及び数量を整備開始の2週間前を基準に依頼する。

(2) 整備工程の作成

請負者は依頼された整備場所の整備工程表を作成し、整備開始の1週間前に官側へ提出する。

(3) 整備の実施

請負者は整備工程表に基づき、官側から依頼された整備箇所の整備を実施する。

(4) 整備完了検査

整備完了後、提出書類のもと検査を実施し、不備や手直しの必要性が生じた場合は、速やかに手直しを実施する。

関係者以外不許複写

名 称	山口公務員宿舎整備 (畳・襖)	図面番号
図面名	仕様書	2/11

仕 様 書

6 一般事項

- (1) 本役務は、仕様書・図面・次の基準及びに関係法令等を遵守して実施すること。
なお、仕様書に記載なき事項については、事前に監督官と協議のうえ指示に従うこと。
 - ・公共建築工事標準仕様書
 - ・公共建築改修工事標準仕様書
- (2) 請負者は、役務の主要な段階及び監督官の指示する場所において写真撮影を実施すること。項目は、着手前・施工中・見隠れ部分・完成・使用材料及び監督官の指示箇所とする。また写真は、役務完了後速やかに印刷し、整理し1部提出すること。
- (3) 役務は請負業者の責任作業とし、役務に際し破損した部分については監督官へ報告のうえ、指示に従い速やかに復旧すること。
- (4) 役務に際し仕様書・図面に明記なき事項であっても、当然必要と考えられる事項については監督官と協議のうえ指示に従い実施すること。
- (5) 自衛隊施設等からの電気・給水は原則として使用させないものとする。但し、使用する場合はメーター等を設置し部隊側算定に基づき有償とする。
- (6) 本仕様書及び図面に記載されている寸法等についてはあくまで標準寸法であるため実際の作業に際しては必ず現地にて採寸を行い実施すること。
- (7) 役務に際し設置又は既設部分への補強及び養生等が必要と考えられる箇所については、適切に処置を施すこと。
- (8) その他不明な事項、提出書類等はその都度監督官と協議し、指示に従うこと。

7 特記事項


- (1) 本作業で使用する材料は共通仕様書によるほか、以下の同等品以上とおりとする。
 - ア 畳：JIS A 5902（畳）B種 畳へりはJIS L 3108（畳へり地）に準じる
 - イ 襖紙：鳥の子、新鳥の子程度またはビニル紙程度
- (2) 整備箇所は、既設と同等程度の色調、品質で整備すること。

8 提出書類


監督官の指示による。

- 9 検 査：本役務は、検査官の完了検査合格をもって完了とする。手直しが生じた場合は、手直し完了後検査官の再検査を実施し検査合格をもって完了とする。


関係者以外不許複写		
名 称	山口公務員宿舎整備（畳・襖）	図面番号
図面名	仕様書	3/11

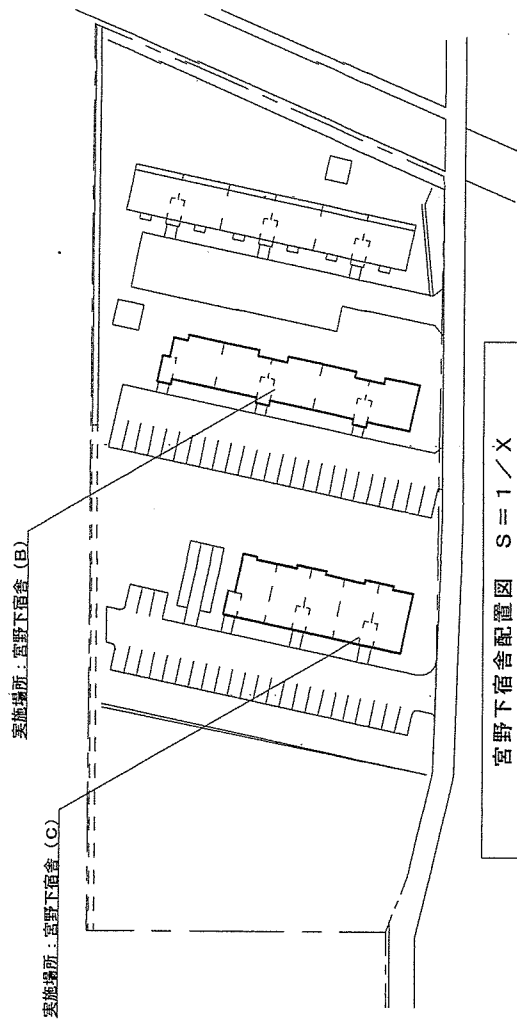

宮野下宿舎配置図 S = 1 / X

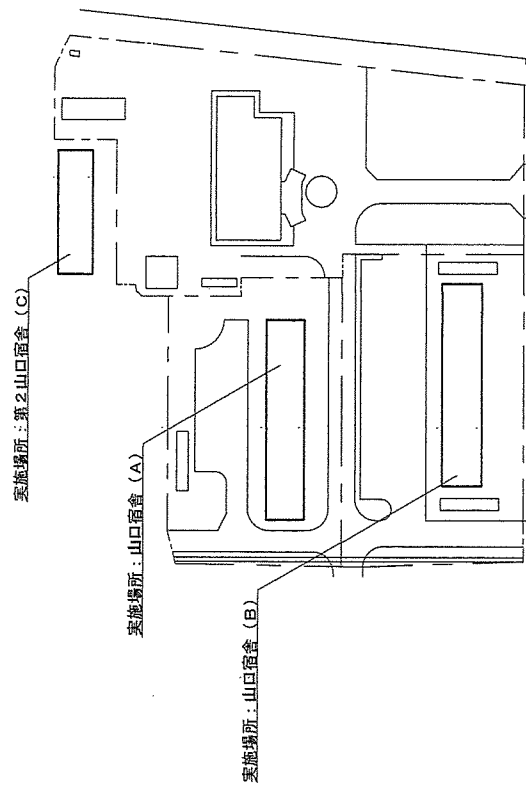

山口宿舎配置図 S = 1 / X

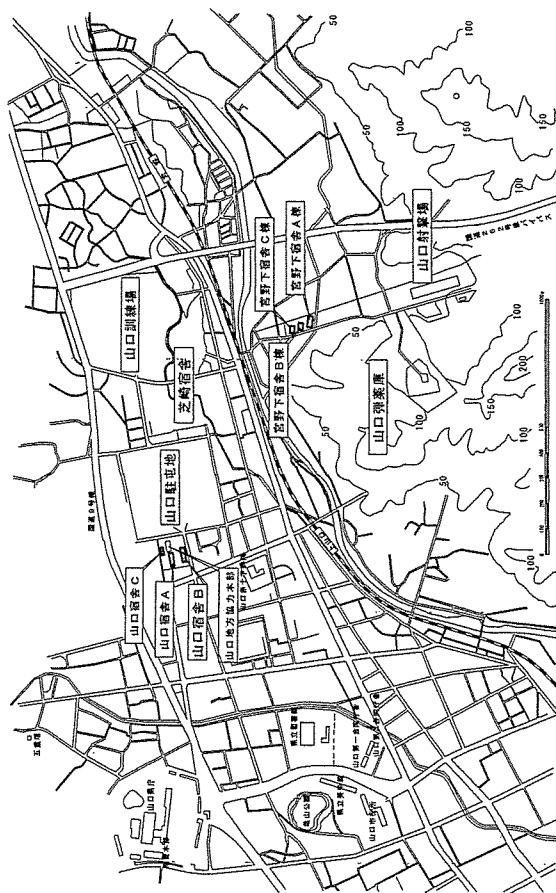


案内図 S = 1 / X


件名	山口公務員宿舎整備（置・換）		
種別	案内図・配置図		
	縮尺	1/X	図番
			4/11

山口駐屯地業務隊管理科

実施場所：第2防府宿舎（A）

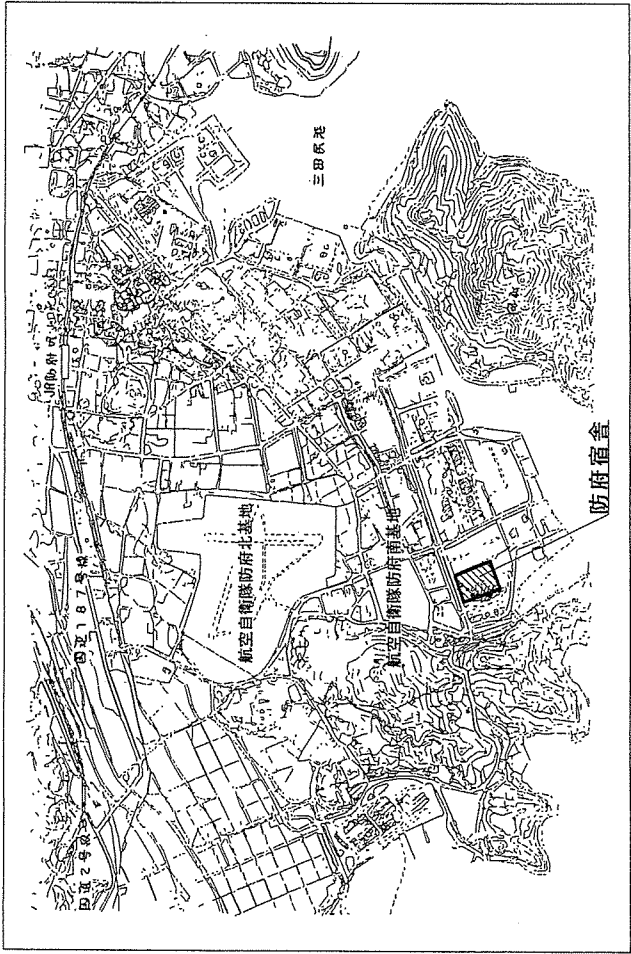


案内図 1:X

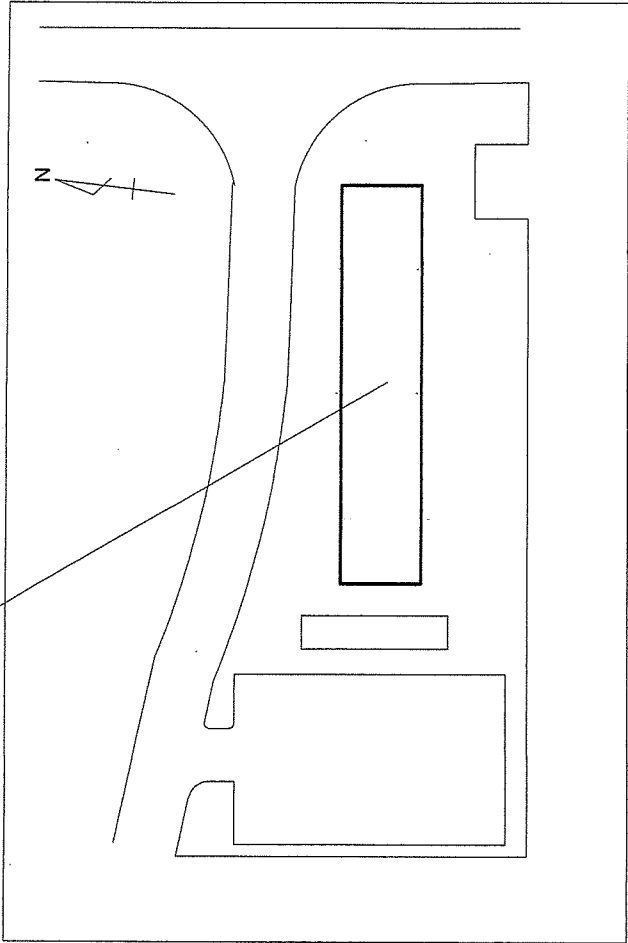

配置図 S=1/X

件名	山口公務員宿舎整備（置・換）		
種別	案内図・配置図		
	山口駐屯地業務隊管理科		
	縮尺	1/X	図番
			5/11


C規格 4階12戸

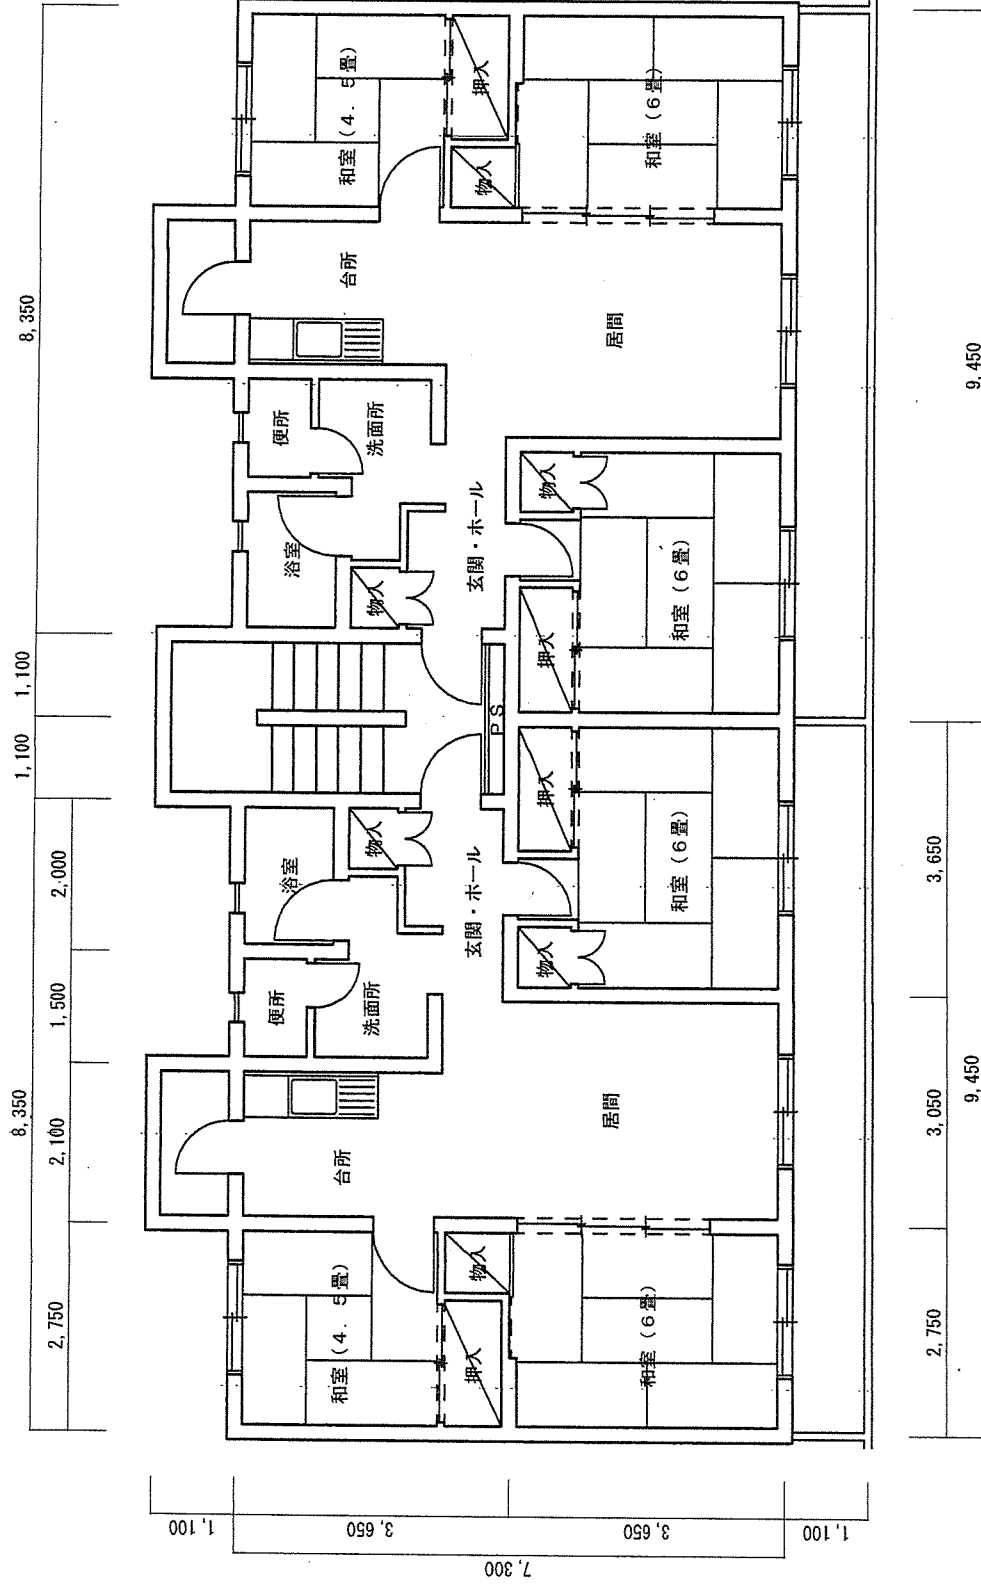

件名	山口公務員宿舎整備 (置・棟)		
種別	山口宿舎 (A) 平面図		
	縮尺	1/100	図番
			6/11

山口駐屯地業務隊管理科


C規格 5階20戸

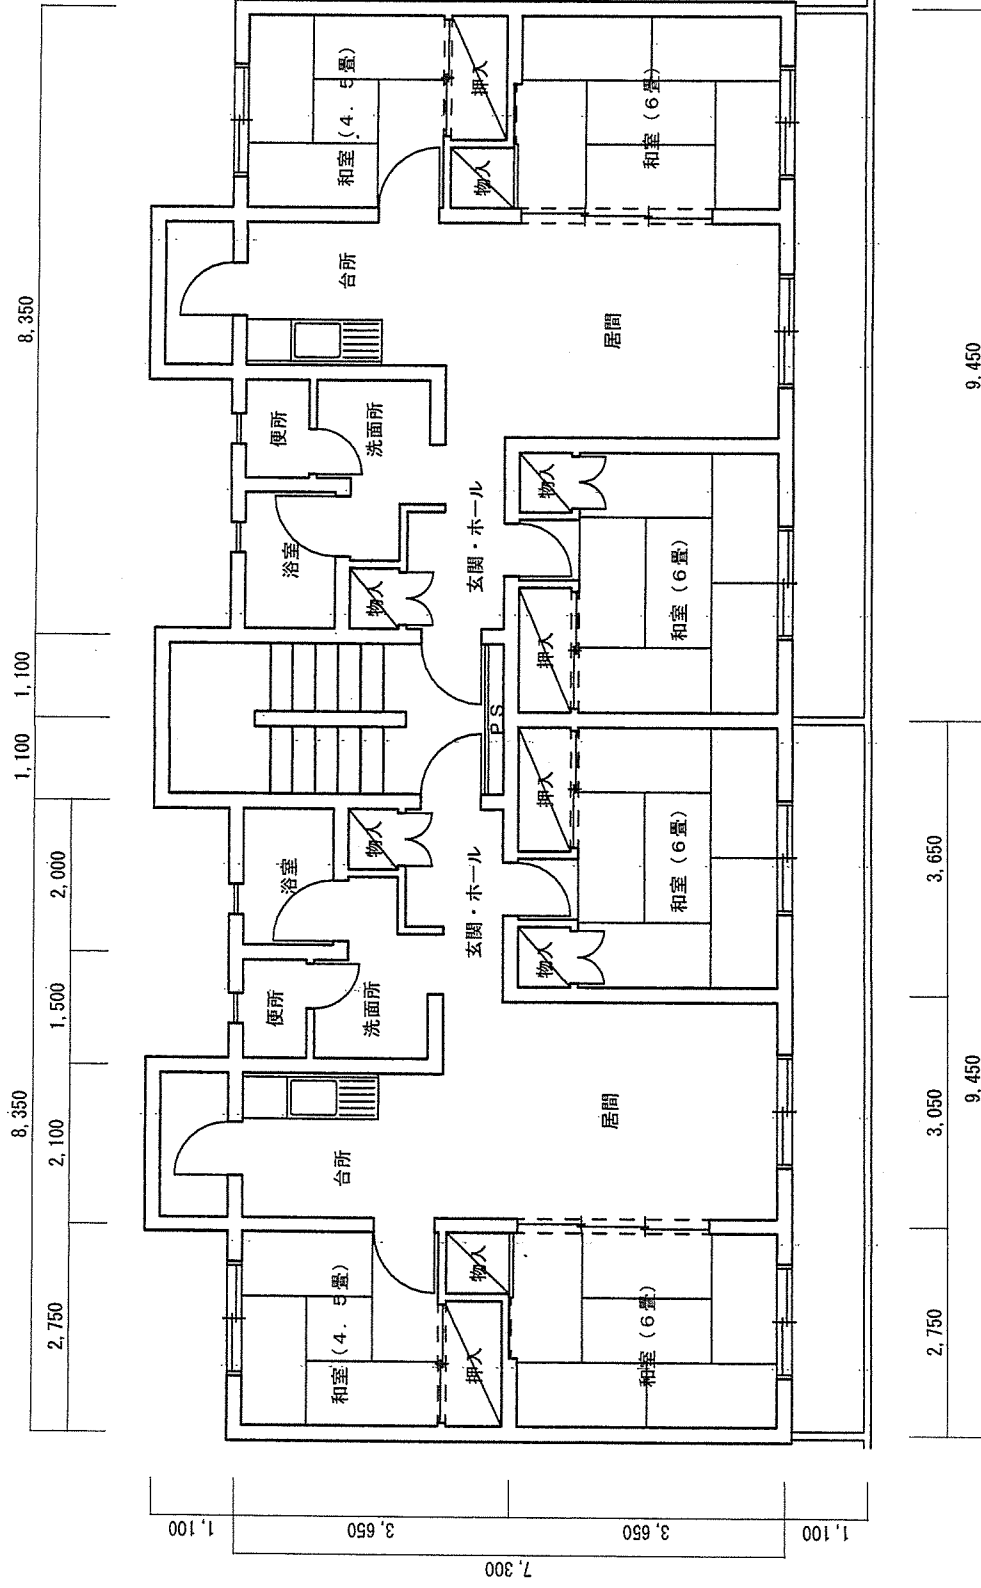

件名	山口公務員宿舎整備(畳・襖)		
種別	山口宿舎(B)平面図		
	縮尺	1/100	図番
			7/11


山口駐屯地業務隊管理科

C規格 3階3戸
D規格 3階3戸

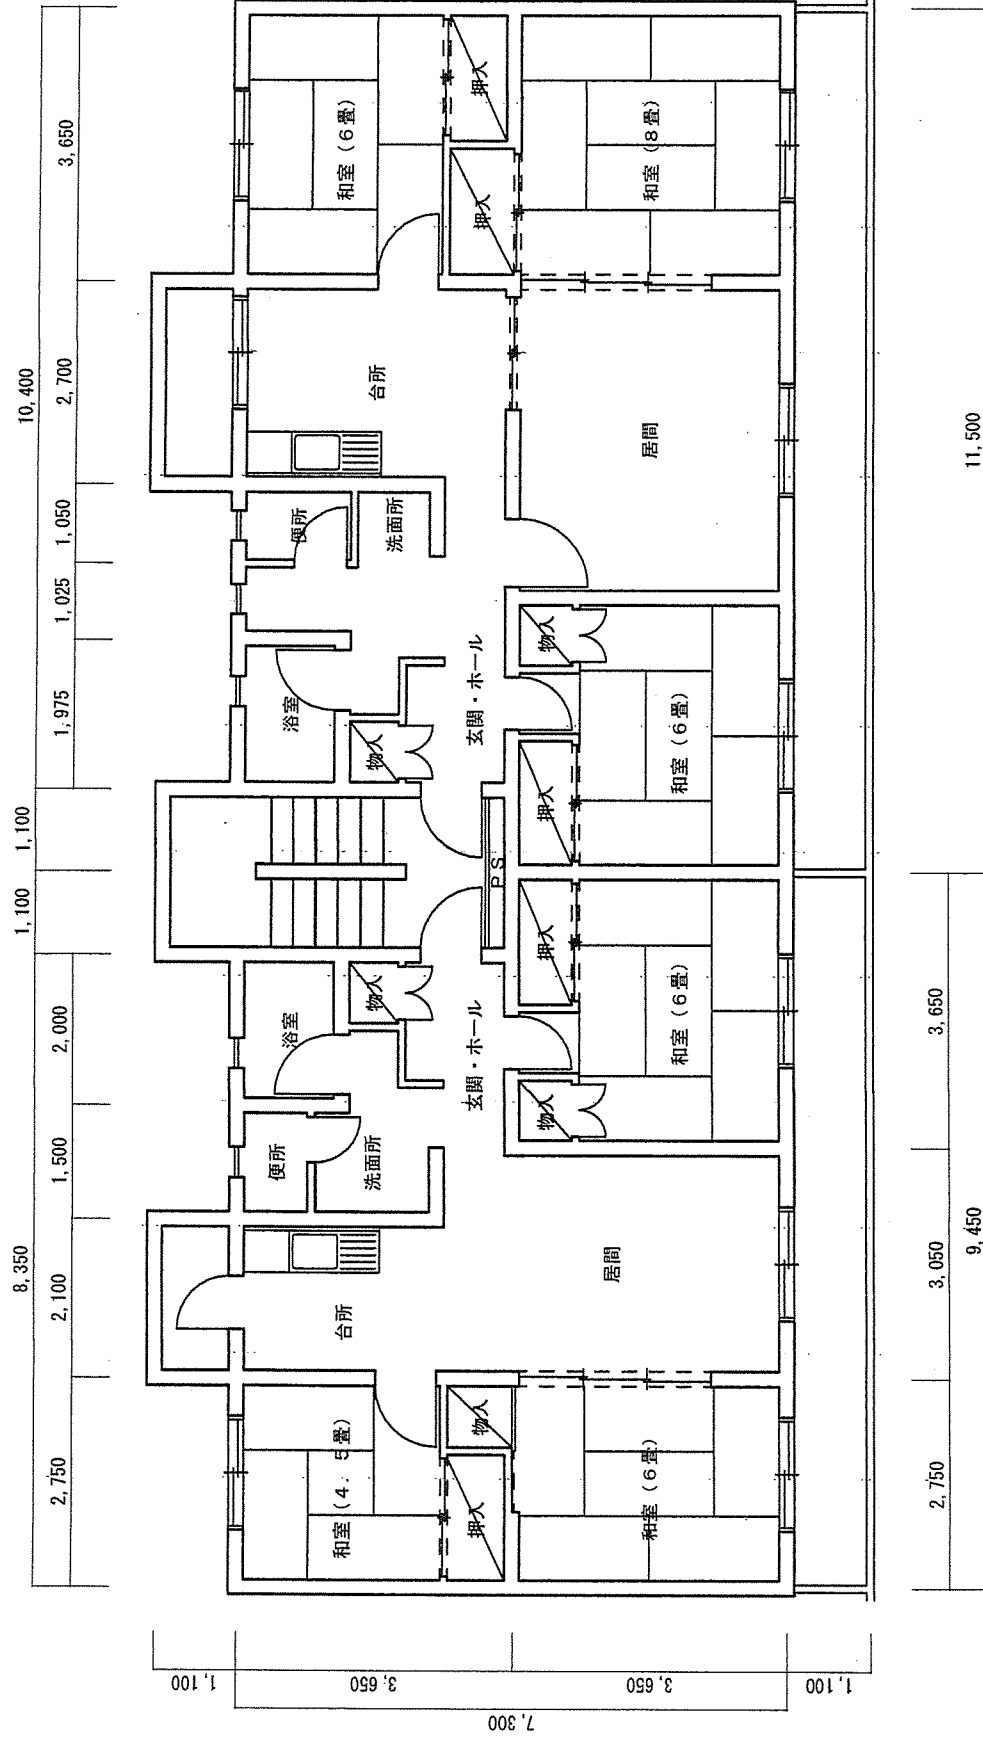


件名	山口公務員宿舍整備（量・棟）		
種別	第2山口宿舍（C）平面図	縮尺	図番
	山口駐屯地業務隊管理科	1/100	8/11

C規格 5階25戸

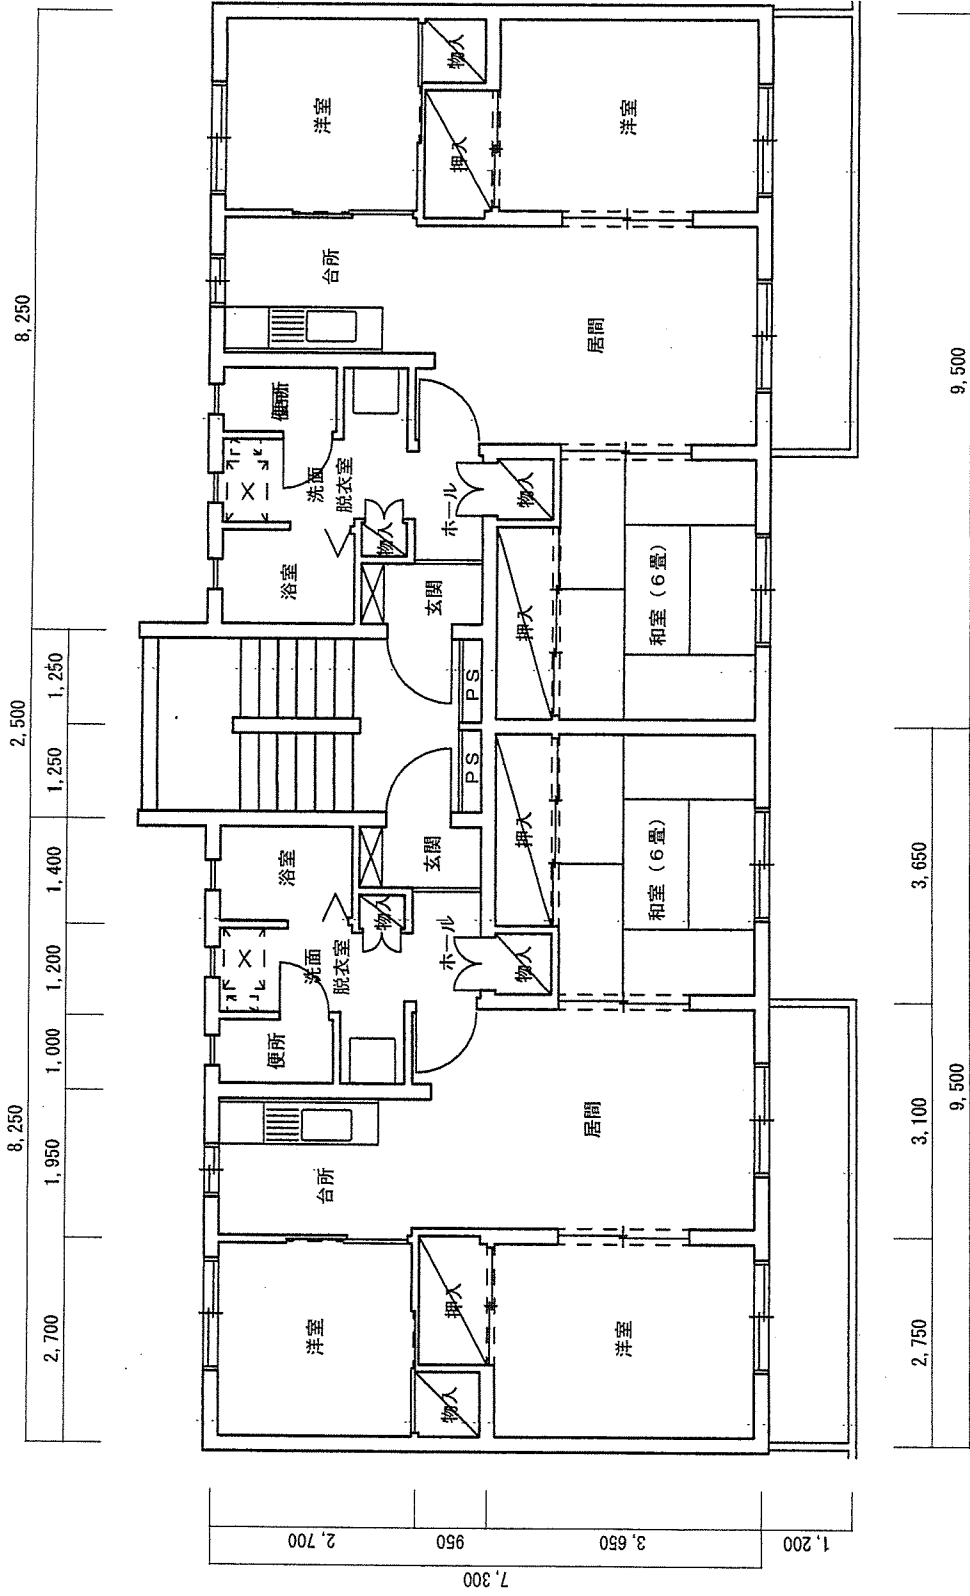

件名	山口公務員宿舍整備(置・棟)		
種別	宮野下宿舎(B)平面図	縮尺	1/100
	山口駐屯地業務隊管理科	図番	9/11


C規格 5階25戸

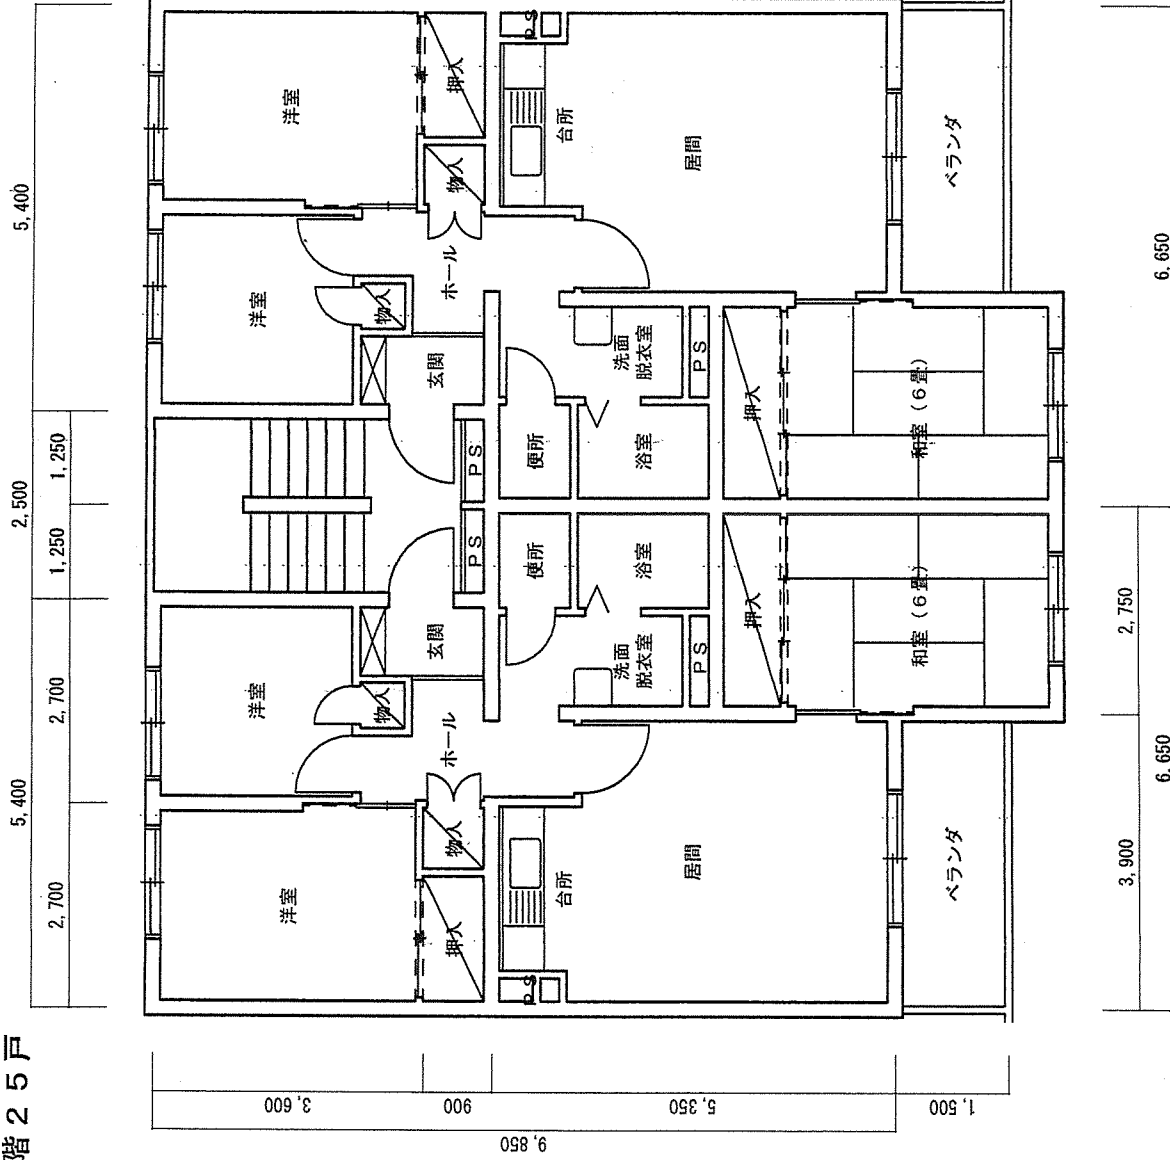

件名	山口公務員宿舍整備(量・棟)		
種別	宮野下宿舍(C)平面図		
	縮尺	1/100	図番
			10/11

山口駐屯地業務隊管理科

C規格 5階25戸

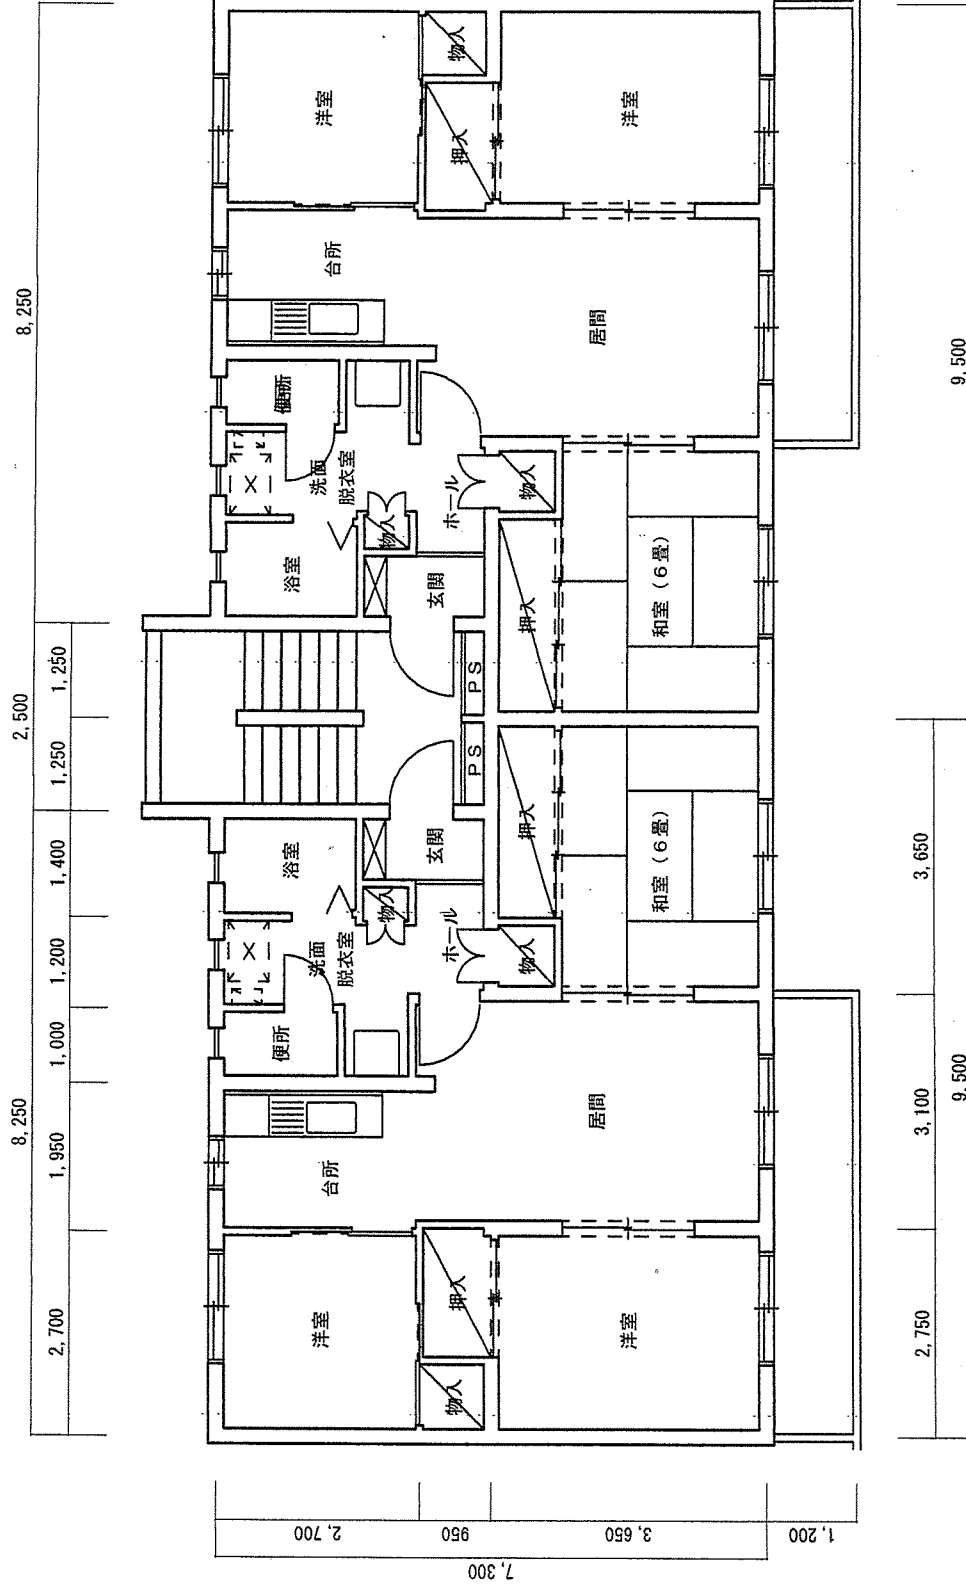

件名	山口公務員宿舍整備(置・棟)		
種別	第2防府宿舍(A)平面図	縮尺	図番
	山口駐屯地業務隊管理科	1/100	11/11

山口公務員宿舎整備（網戸）

名 称	山口公務員宿舎整備（網戸）					
業務隊長	管理科長	厚生科長	厚生班長	営繕班長	施設管理	設計者
						

仕 様 書

- 1 役務件名：山口公務員宿舎整備（網戸）
- 2 実施場所：山口県山口市上宇野令 山口宿舎（A）
山口県山口市上宇野令 山口宿舎（B）
山口県山口市上宇野令 第2山口宿舎（C）
山口県山口市宮野下無番地 宮野下宿舎（B）
山口県山口市宮野下無番地 宮野下宿舎（C）
山口県防府市中の関 第2防府宿舎（A）
- 3 実施期間
契約締結日～令和8年3月31日
※但し、整備時期は下記期間内に実施することを基準とする。
 (1) 1期 令和7年 4月 1日（火）～14日（月）
 (2) 2期 令和7年 8月 1日（金）～15日（金）
 (3) 3期 令和7年12月 1日（月）～15日（月）
 (4) 4期 令和8年 3月13日（金）～27日（金）
 (5) 臨時 (1)～(4)以外の臨時期間

4 実施概要

実施期間中において、宿舎の整備（網戸）を下記のとおり実施するものとする。
但し、実施時期・場所及び数量は官側の示す数量とする。

整備 番号	整備内容		整備箇所	全数量	予定数量	備考
1-1	網戸	ステンレスネット 張替	山口宿舎（A）洋室	16枚	4枚	4戸
1-2			山口宿舎（A）和室①	16枚	4枚	4戸
1-3			山口宿舎（A）和室②	16枚	4枚	4戸
1-4			山口宿舎（A）和室③	16枚	4枚	4戸
1-5			山口宿舎（B）洋室	20枚	4枚	4戸
1-6			山口宿舎（B）和室①	20枚	4枚	4戸
1-7			山口宿舎（B）和室②	20枚	4枚	4戸
1-8			山口宿舎（B）和室③	20枚	4枚	4戸
1-9			第2山口宿舎（C）（c規格）洋室	3枚	1枚	1戸
1-10			第2山口宿舎（C）（c規格）和室①	3枚	1枚	1戸
1-11			第2山口宿舎（C）（c規格）和室②	3枚	1枚	1戸
1-12			第2山口宿舎（C）（c規格）和室③	3枚	1枚	1戸
1-13			第2山口宿舎（C）（d規格）洋室	3枚	2枚	2戸
1-14			第2山口宿舎（C）（d規格）台所	3枚	2枚	2戸
1-15			第2山口宿舎（C）（d規格）和室①	3枚	2枚	2戸
1-16			第2山口宿舎（C）（d規格）和室②	3枚	2枚	2戸
1-17			第2山口宿舎（C）（d規格）和室③	3枚	2枚	2戸
1-18			宮野下宿舎（B）居間	25枚	3枚	3戸
1-19			宮野下宿舎（B）台所	25枚	3枚	3戸
1-20			宮野下宿舎（B）洋室①	25枚	3枚	3戸
1-21			宮野下宿舎（B）洋室②	25枚	3枚	3戸
1-22			宮野下宿舎（B）和室	25枚	3枚	3戸
1-23			宮野下宿舎（B）和室	25枚	3枚	3戸
1-24			宮野下宿舎（B）和室	25枚	3枚	3戸
1-25			宮野下宿舎（B）和室	25枚	3枚	3戸
1-26			宮野下宿舎（B）和室	25枚	3枚	3戸

関係者以外不許複写

名 称	山口公務員宿舎整備（網戸）	図面番号
図面名	仕様書	1/18

仕 様 書

整備 番号	整備内容		整備箇所	全数量	予定数量	備考
1-27	網戸	ステンレスネット 張替	第2防府宿舎 (A) 居間	25枚	3枚	3戸
1-28			第2防府宿舎 (A) 台所	25枚	3枚	3戸
1-29			第2防府宿舎 (A) 洋室①	25枚	3枚	3戸
1-30			第2防府宿舎 (A) 洋室②	25枚	3枚	3戸
1-31			第2防府宿舎 (A) 和室	25枚	3枚	3戸
2-1		網戸枠 取替	山口宿舎 (A) 洋室	16枚	1枚	4戸
2-2			山口宿舎 (A) 和室①	16枚	1枚	4戸
2-3			山口宿舎 (A) 和室②	16枚	1枚	4戸
2-4			山口宿舎 (A) 和室③	16枚	1枚	4戸
2-5			山口宿舎 (B) 洋室	20枚	1枚	4戸
2-6			山口宿舎 (B) 和室①	20枚	1枚	4戸
2-7			山口宿舎 (B) 和室②	20枚	1枚	4戸
2-8			山口宿舎 (B) 和室③	20枚	1枚	4戸
2-9			第2山口宿舎 (C) (c規格) 洋室	3枚	1枚	1戸
2-10			第2山口宿舎 (C) (c規格) 和室①	3枚	1枚	1戸
2-11			第2山口宿舎 (C) (c規格) 和室②	3枚	1枚	1戸
2-12			第2山口宿舎 (C) (c規格) 和室③	3枚	1枚	1戸
2-13			第2山口宿舎 (C) (d規格) 洋室	3枚	1枚	2戸
2-14			第2山口宿舎 (C) (d規格) 台所	3枚	1枚	2戸
2-15			第2山口宿舎 (C) (d規格) 和室①	3枚	1枚	2戸
2-16			第2山口宿舎 (C) (d規格) 和室②	3枚	1枚	2戸
2-17			第2山口宿舎 (C) (d規格) 和室③	3枚	1枚	2戸
2-18			宮野下宿舎 (B) 居間	25枚	1枚	3戸
2-19			宮野下宿舎 (B) 台所	25枚	1枚	3戸
2-20			宮野下宿舎 (B) 洋室①	25枚	1枚	3戸
2-21			宮野下宿舎 (B) 洋室②	25枚	1枚	3戸
2-22			宮野下宿舎 (B) 和室	25枚	1枚	3戸
2-23			宮野下宿舎 (B) 和室	25枚	1枚	3戸
2-24			宮野下宿舎 (B) 和室	25枚	1枚	3戸
2-25			宮野下宿舎 (B) 和室	25枚	1枚	3戸
2-26			宮野下宿舎 (B) 和室	25枚	1枚	3戸
2-27			第2防府宿舎 (A) 居間	25枚	1枚	3戸
2-28			第2防府宿舎 (A) 台所	25枚	1枚	3戸
2-29			第2防府宿舎 (A) 洋室①	25枚	1枚	3戸
2-30			第2防府宿舎 (A) 洋室②	25枚	1枚	3戸
2-31			第2防府宿舎 (A) 和室	25枚	1枚	3戸

関係者以外不許複写

名 称	山口公務員宿舎整備 (網戸)	図面番号
図面名	仕様書	2/18

仕 様 書

5 整備実施の流れ

(1) 整備の依頼

整備番号ごとに、官側が請負業者に対し整備場所及び数量を整備開始の2週間前を基準に依頼する。

(2) 整備工程の作成

請負者は依頼された整備場所の整備工程表を作成し、整備開始の1週間前に官側へ提出する。

(3) 整備の実施

請負者は整備工程表に基づき、官側から依頼された整備箇所の整備を実施する。

(4) 整備完了検査

整備完了後、提出書類のもと検査を実施し、不備や手直しの必要性が生じた場合は、速やかに手直しを実施する。

6 一般事項

(1) 本役務は、仕様書・図面・次の基準及びに関係法令等を遵守して実施すること。

なお、仕様書に記載なき事項については、事前に監督官と協議のうえ指示に従うこと。

・公共建築工事標準仕様書

・公共建築改修工事標準仕様書

(2) 請負者は、役務の主要な段階及び監督官の指示する場所において写真撮影を実施すること。項目は、着手前・施工中・見隠れ部分・完成・使用材料及び監督官の指示箇所とする。また写真は、役務完了後速やかに印刷し、整理し1部提出すること。

(3) 役務は請負業者の責任作業とし、役務に際し破損した部分については監督官へ報告のうえ、指示に従い速やかに復旧すること。

(4) 役務に際し仕様書・図面に明記なき事項であっても、当然必要と考えられる事項については監督官と協議のうえ指示に従い実施すること。

(5) 自衛隊施設等からの電気・給水は原則として使用させないものとする。但し、使用する場合はメーター等を設置し部隊側算定に基づき有償とする。

(6) 本仕様書及び図面に記載されている寸法等についてはあくまで標準寸法であるため実際の作業に際しては必ず現地にて採寸を行い実施すること。

(7) 役務に際し設置又は既設部分への補強及び養生等が必要と考えられる箇所については、適切に処置を施すこと。

(8) その他不明な事項、提出書類等はその都度監督官と協議し、指示に従うこと。

7 特記事項

(1) 張替する網はステンレス（SUS316）製とし、線径は0.25mm以上、網目は16～18メッシュとする。


(2) 網戸枠自体に不良があった場合は、網戸枠本体ごと更新すること。また、その際に発生した金属類については、担当官の指定する場所まで運搬を行うと共に、種別ごとに整理、集積し、官側の示す発生材調書を併せて提出する。

8 提出書類


監督官の指示による。

9 検 査 : 本役務は、検査官の完了検査合格をもって完了とする。手直しが生じた場合は、手直し完了後検査官の再検査を実施し検査合格をもって完了とする。


関係者以外不許複写		
名 称	山口公務員宿舎整備（網戸）	図面番号
図面名	仕様書	3/18

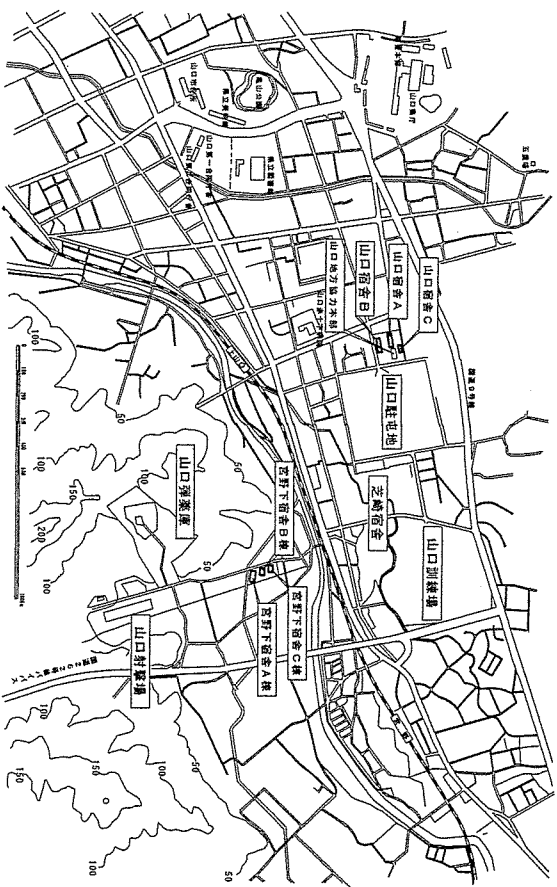

案内図 S = 1 / X

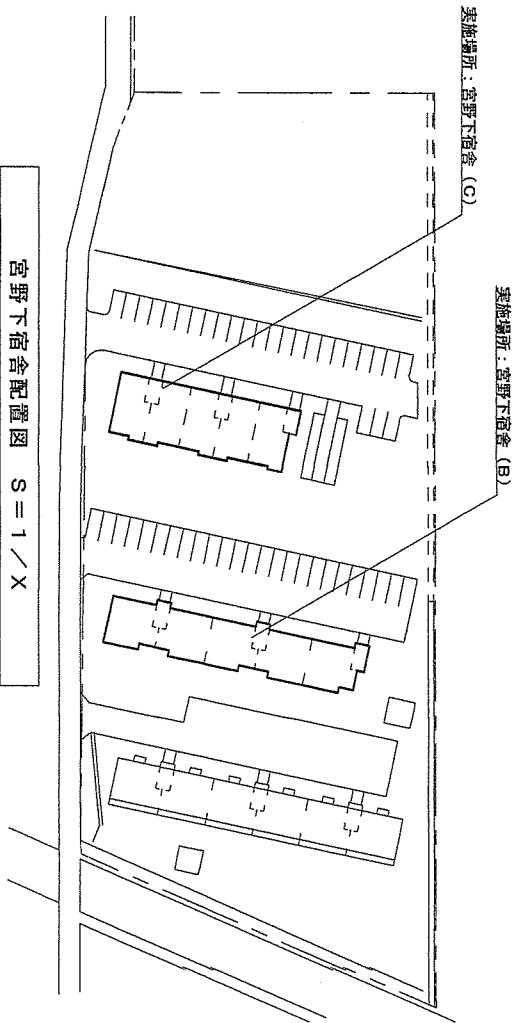


宮野下宿舎配置図 S = 1 / X

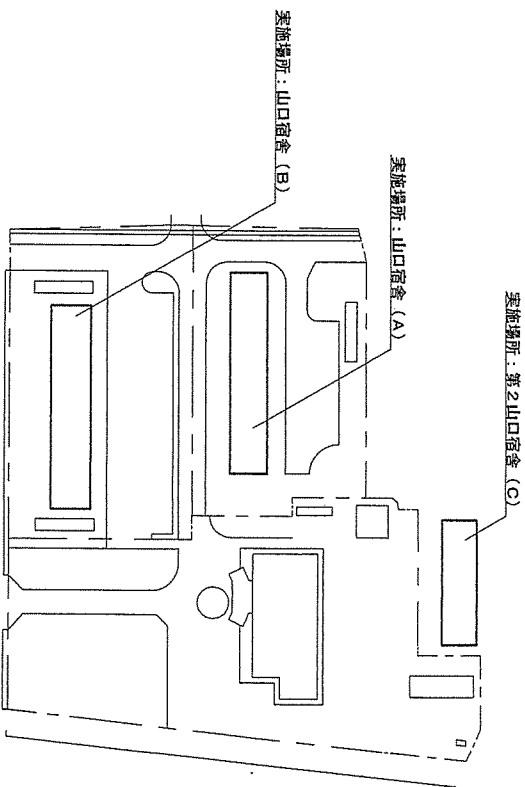


山口宿舎配置図 S = 1 / X

件名	山口公務員宿舎整備 (網戸)		
種別	案内図・配置図		
	山口駐屯地業務隊管理科	縮尺	1 / X
		図番	4 / 18

実施場所：第2防府宿舍（A）

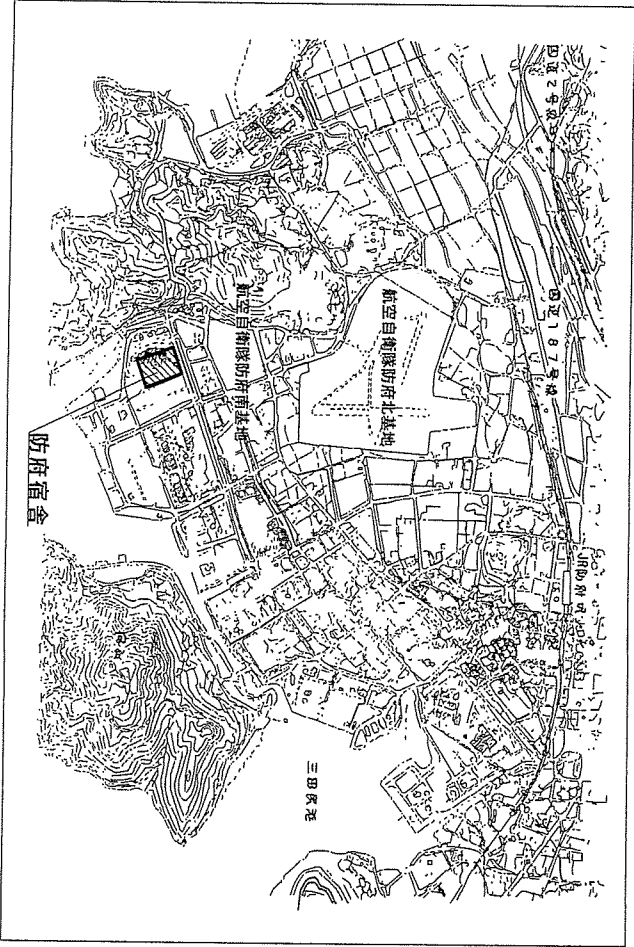


案内図 1:X

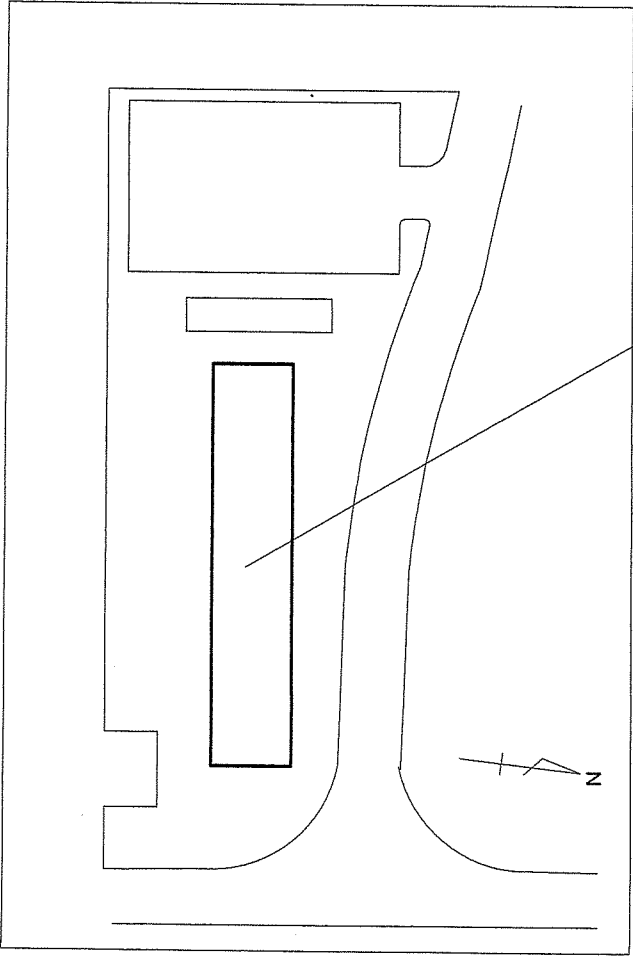





配置図 S=1/X

件名	山口公務員宿舍整備（網戸）		
種別	案内図・配置図	縮尺	図番
山口駐屯地業務隊管理科		1/X	5/18

C規格 4階16戸

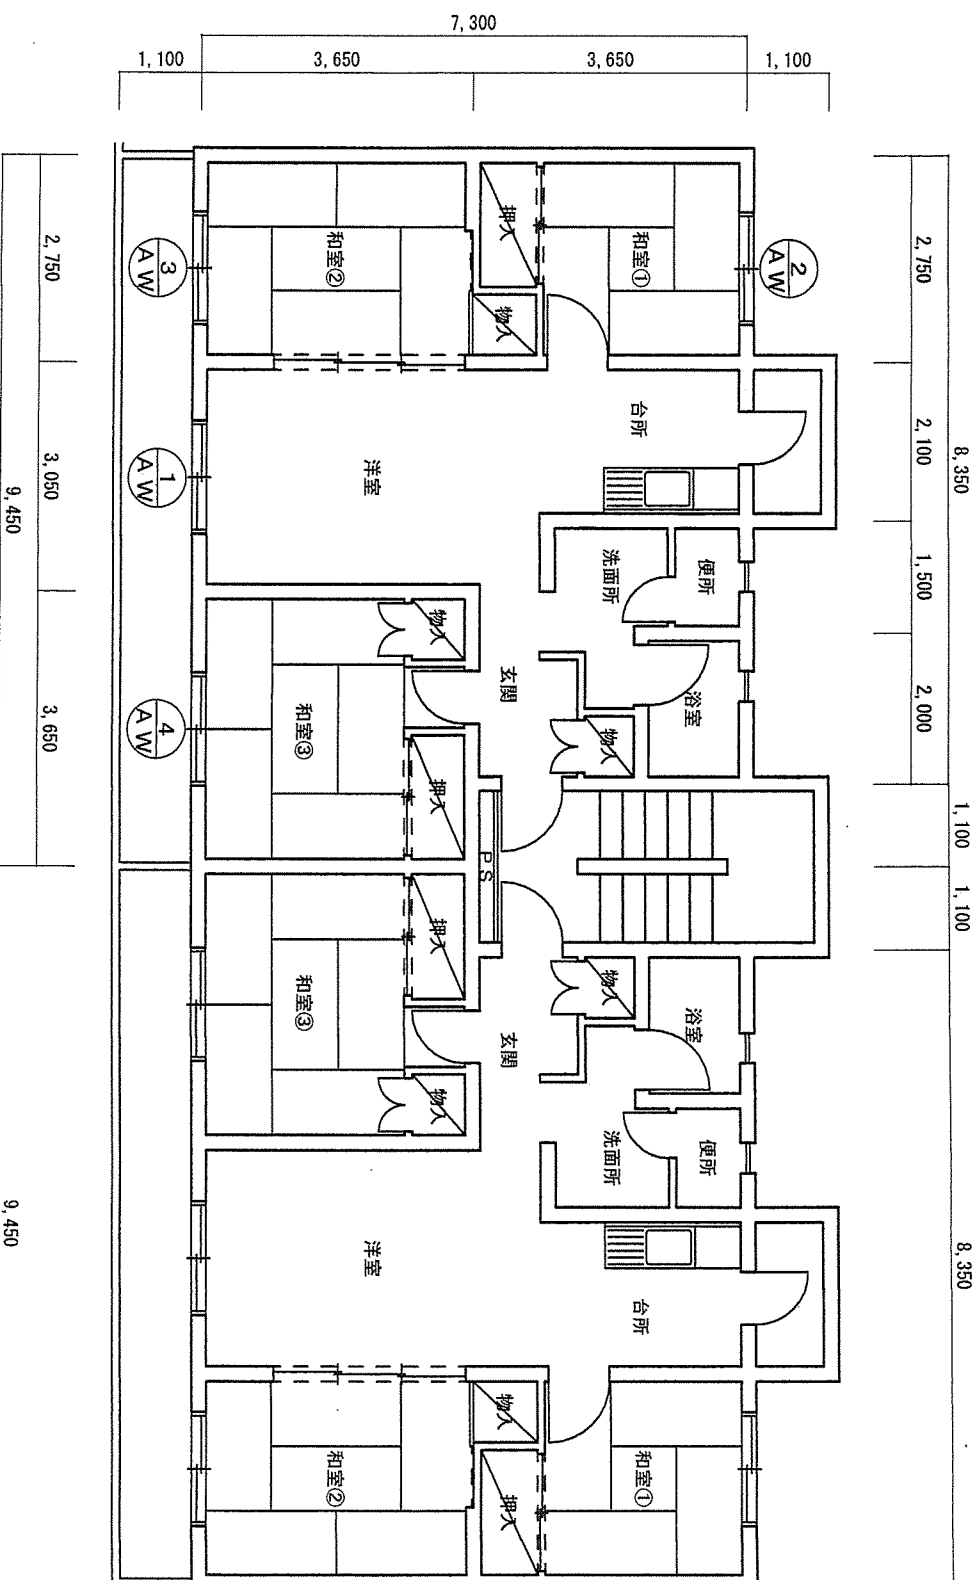


件名	山口公務員宿舍整備（網戸）	縮尺	図番
種別	山口宿舍（A）平面図	1/100	6/18
山口駐屯地業務隊管理科			

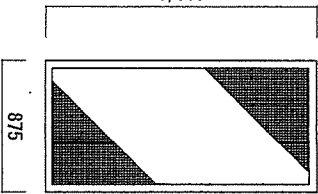
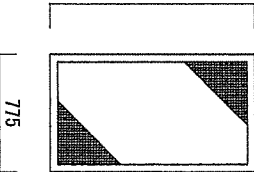
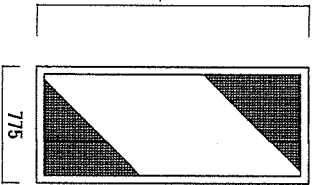
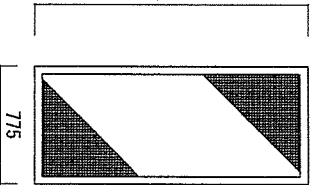
① AW	洋室（アルミ製引違戸）	② AW	和室①（アルミ製引違戸）
			
③ AW	和室②（アルミ製引違戸）	④ AW	和室③（アルミ製引違戸）
			

件名	山口公務員宿舍整備（網戸）		
種別	山口宿舍（A）	建具表	
山口駐屯地業務隊管理科		縮尺	1／50
		図番	7／18

C 規格 5 階 20 戸

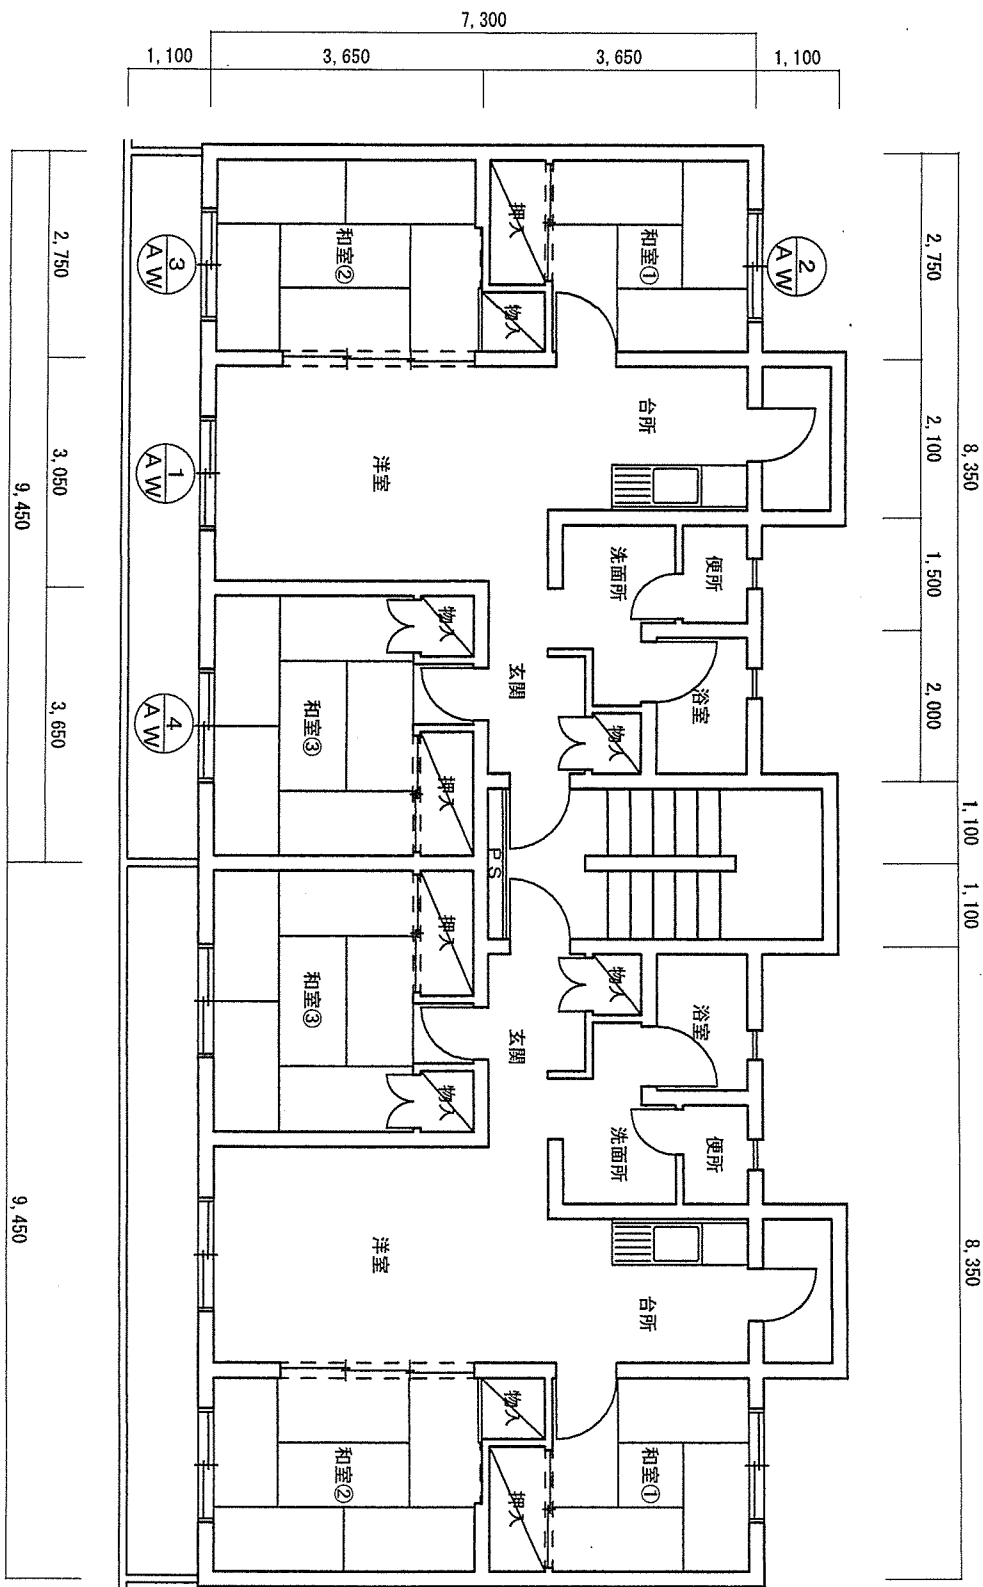


件 名		縮 尺	図 番
山口公務員宿舍整備 (網戸)			
種 別	山口宿舍 (B) 平面図	1/100	8/18
山口駐屯地業務隊管理科			

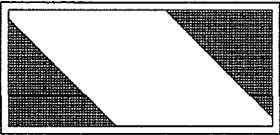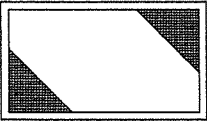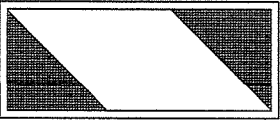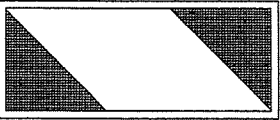1 AW	洋室（アルミ製引違戸）	2 AW	和室①（アルミ製引違戸）
	1,860  875		1,360  775
3 AW	和室②（アルミ製引違戸）	4 AW	和室③（アルミ製引違戸）
	1,860  775		1,860  775





件名	山口公務員宿舍整備（網戸）		
種別	山口宿舍（B）	建具表	
山口駐屯地業務隊管理科		縮尺	1／50
		図番	9／18

C規格 3階3戸
d規格 3階3戸





8,350		10,400	
2,750	2,100	1,500	2,000
1,100		1,100	1,100
1,975	1,025	1,050	2,700
3,650			

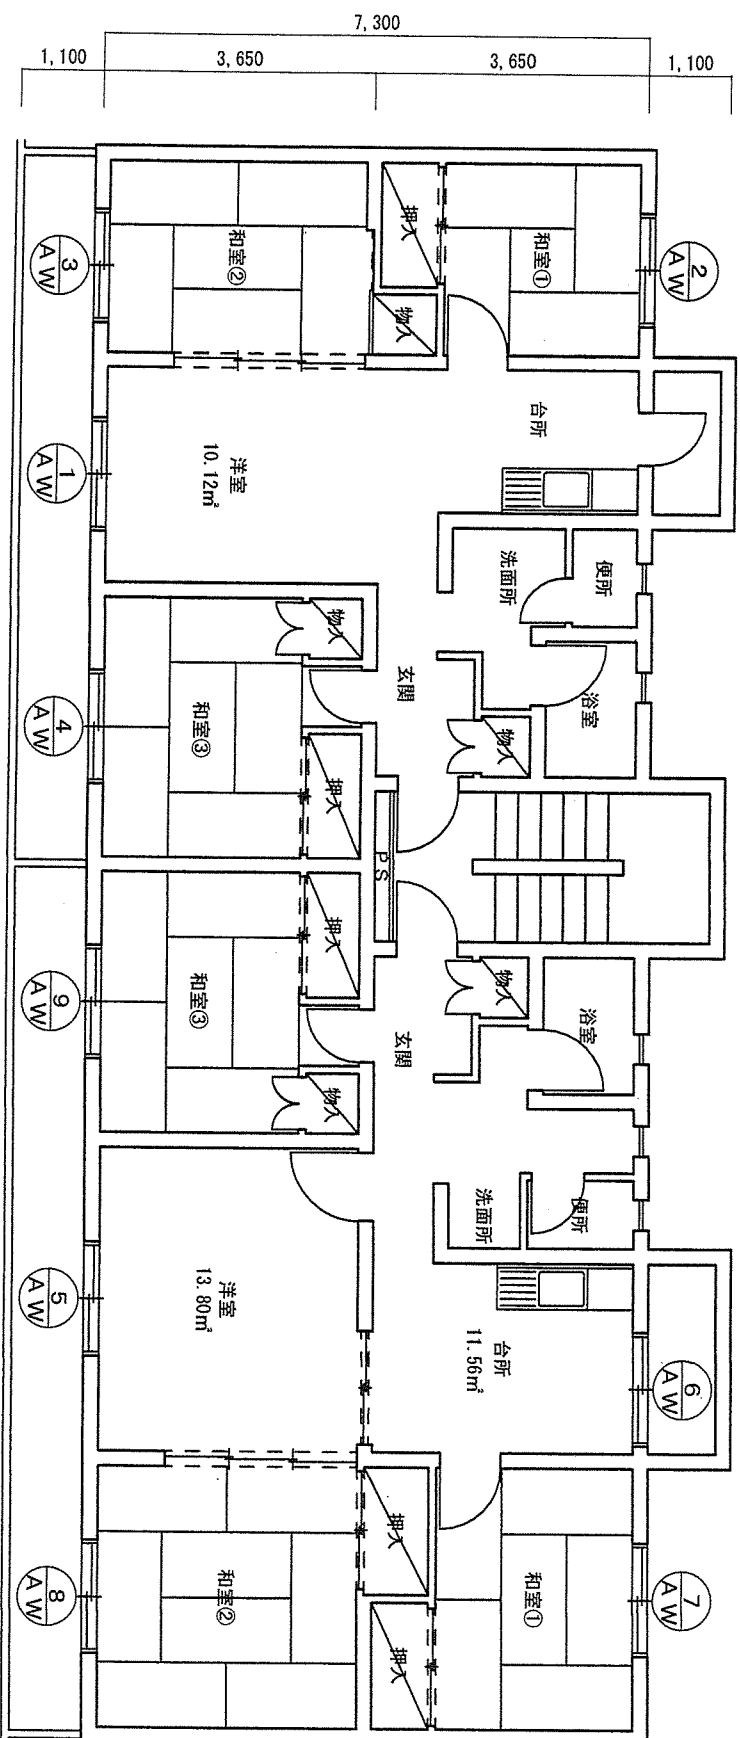

件名	山口公務員宿舍整備(網戸)	
種別	第2山口宿舍(C)平面図	
縮尺	1/100	図番
山口駐屯地業務隊管理科		10/18

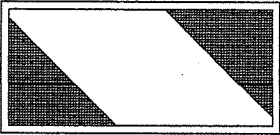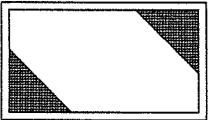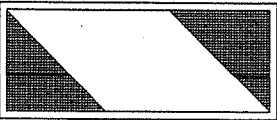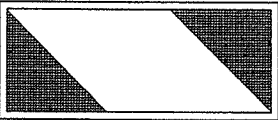
1 AW	洋室（アルミ製引違戸）	2 AW	和室①（アルミ製引違戸）
	1,860 875 		1,360 775 
3 AW	和室②（アルミ製引違戸）	4 AW	和室③（アルミ製引違戸）
	1,860 775 		1,860 775 

件名	山口公務員宿舍整備（網戸）		
種別	山口宿舍（C）（C規格）	建具表	
	山口駐屯地業務隊管理科	1／50	図番 11／18

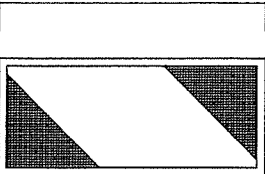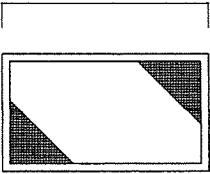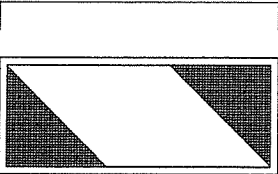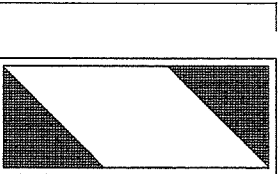5 AW	洋室（アルミ製引違戸）	6 AW	台所（アルミ製引違戸）	7 AW	和室①（アルミ製引違戸）
	1,770 775 	1,360 775 	8 AW	和室②（アルミ製引違戸）	
1,860 775 	1,860 775 	1,860 775 			







件名	山口公務員宿舍整備（網戸）		
種別	山口宿舍（C）（d規格）	建具表	縮尺
山口駐屯地業務隊管理科			図番
		1／50	12／18

C規格 5階25戸

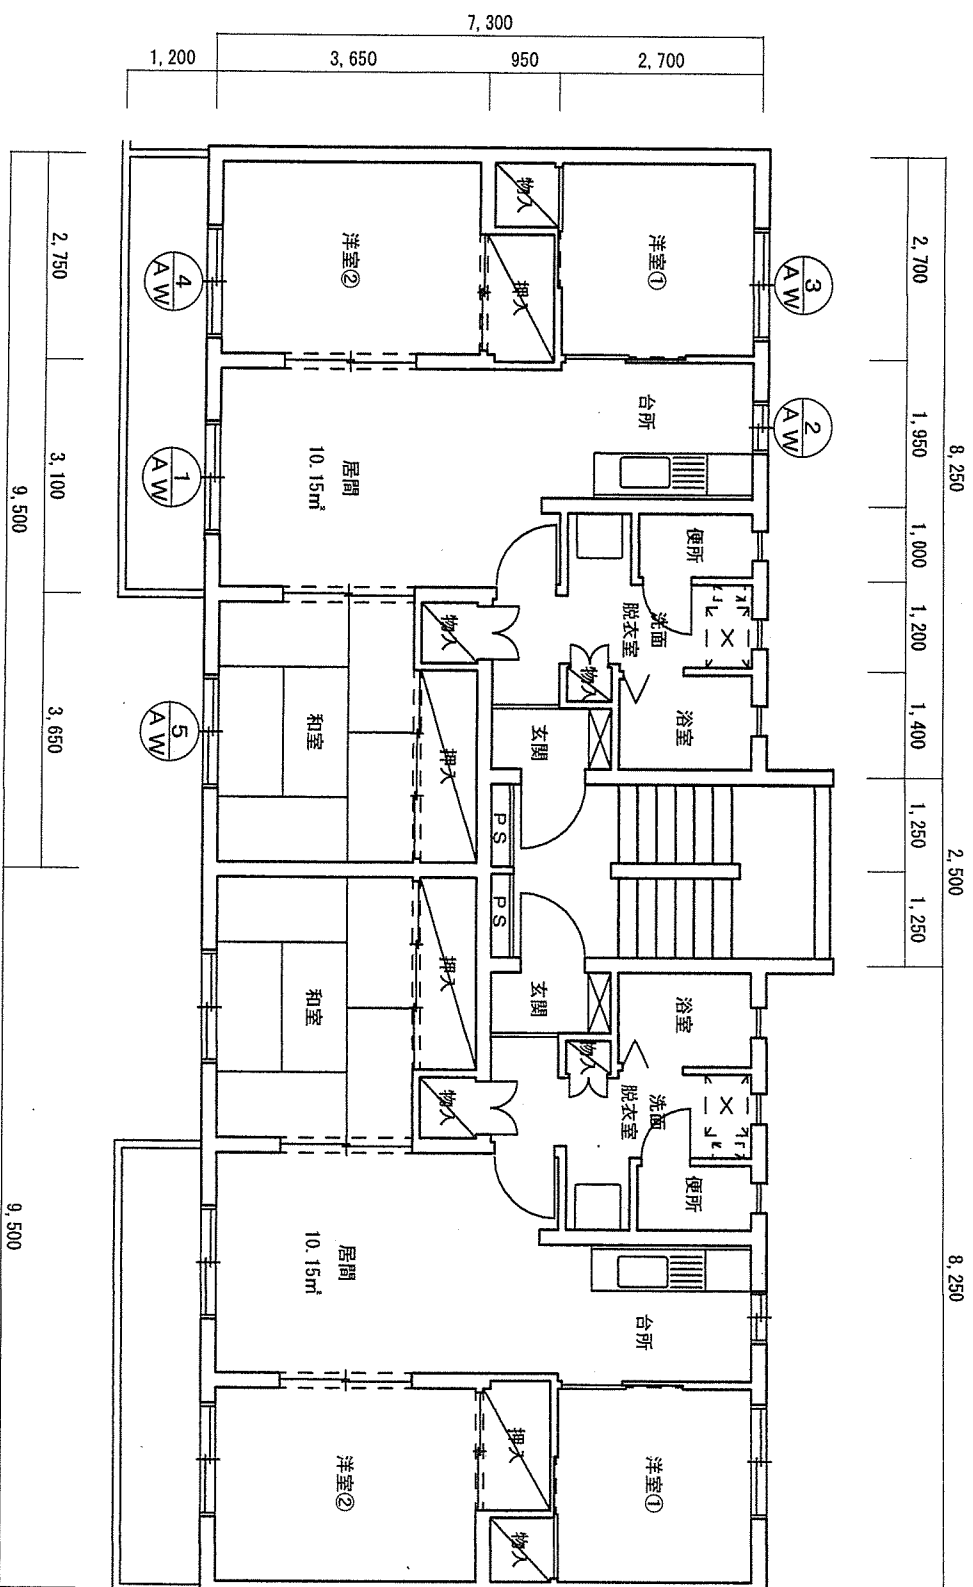


件名	山口公務員宿舍整備(網戸)		
種別	宮野下宿舍(B)平面図		
縮尺	1/100		
図番	13/18		

山口駐屯地業務隊管理科

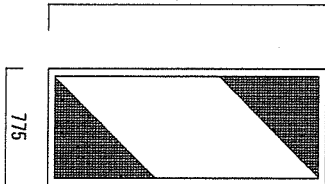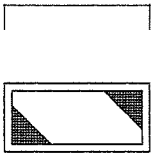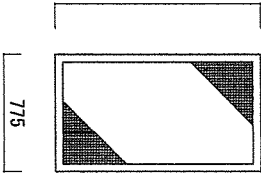
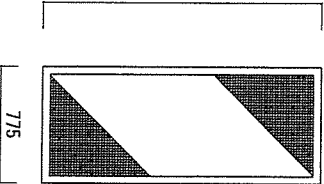
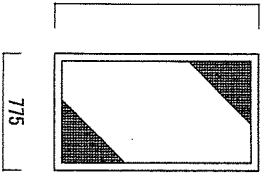
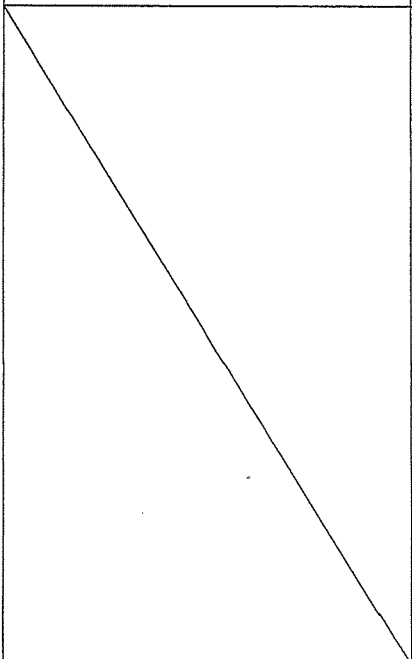
1 AW	居間（アルミ製引違戸）	2 AW	台所（アルミ製引違戸）	3 AW	洋室①（アルミ製引違戸）
1,860 775 		965 455 		1,360 775 	
4 AW	洋室②（アルミ製引違戸）	5 AW	和室（アルミ製引違戸）		
1,860 775 		1,360 775 			

件名	山口公務員宿舍整備（網戸）		
種別	宮野下宿舍（B）	建具表	縮尺 図番
山口駐屯地業務隊管理科			1／50 14／18

C 規格 5 階 2 5 戸

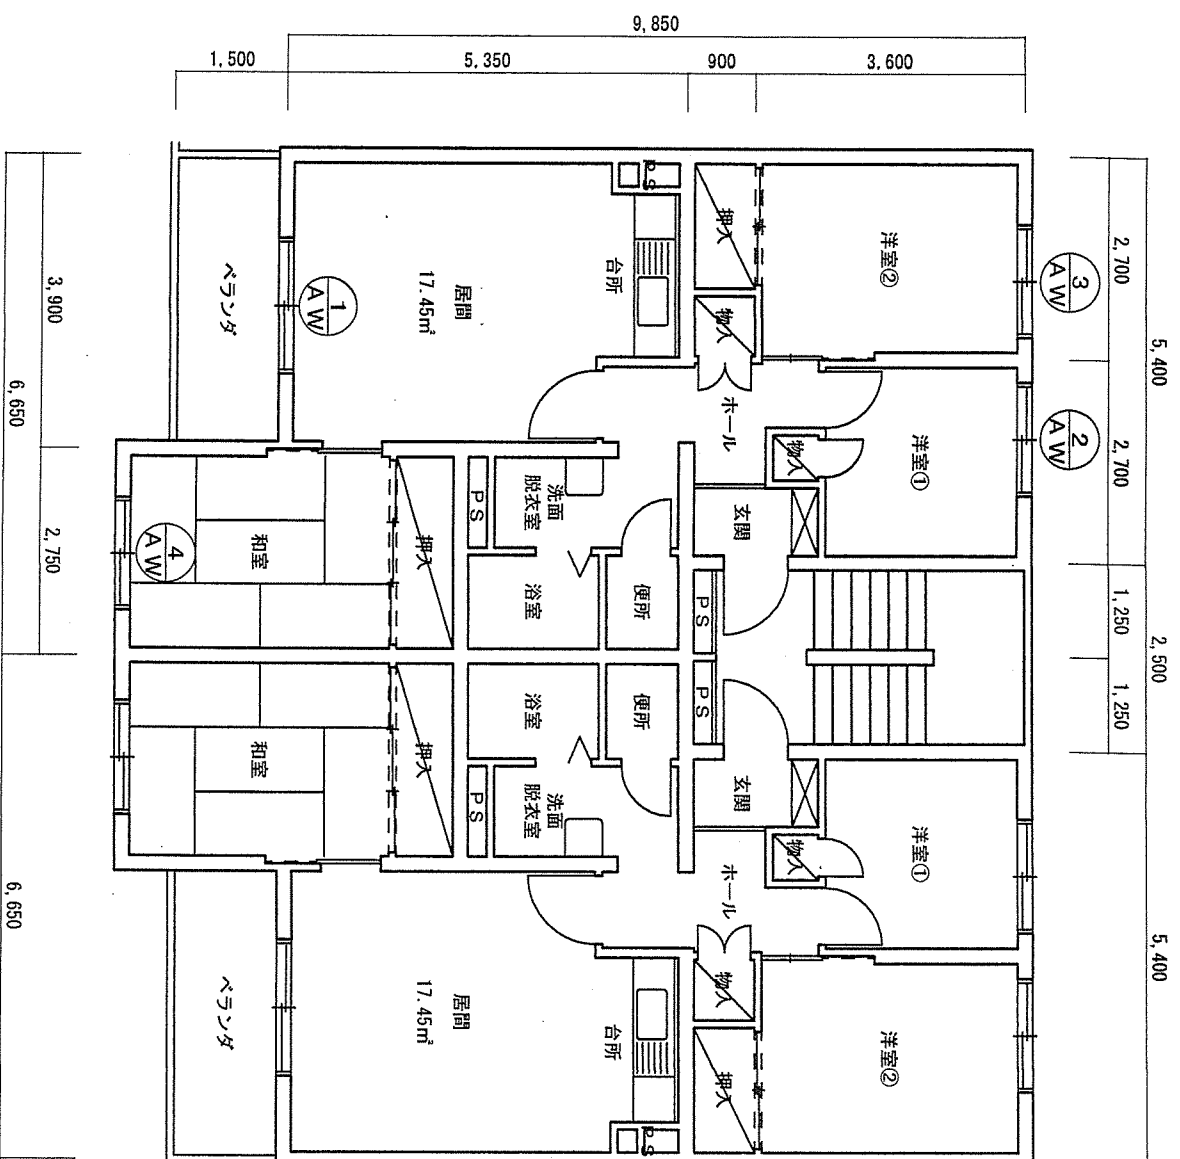


件名	山口公務員宿舍整備（網戸）		
種別	宮野下宿舎（C）平面図		
縮尺	1/100	図番	15/18
山口駐屯地業務隊管理科			


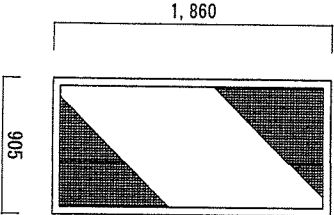
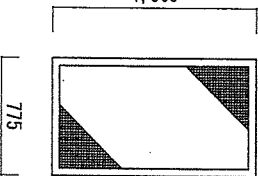
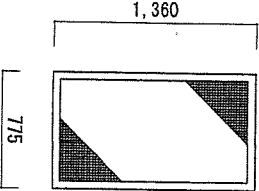
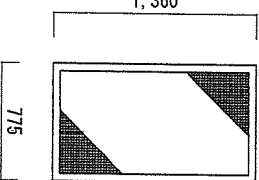
① AW	居間（アルミ製引違戸）	② AW	洋室①（アルミ製引違戸）
			
③ AW	洋室②（アルミ製引違戸）	④ AW	和室（アルミ製引違戸）
			

件名	山口公務員宿舍整備（網戸）		
種別	宮野下宿舍（C）	建具表	
山口駐屯地業務隊管理科		縮尺	1／50
		図番	16／18

C規格 5階25戸

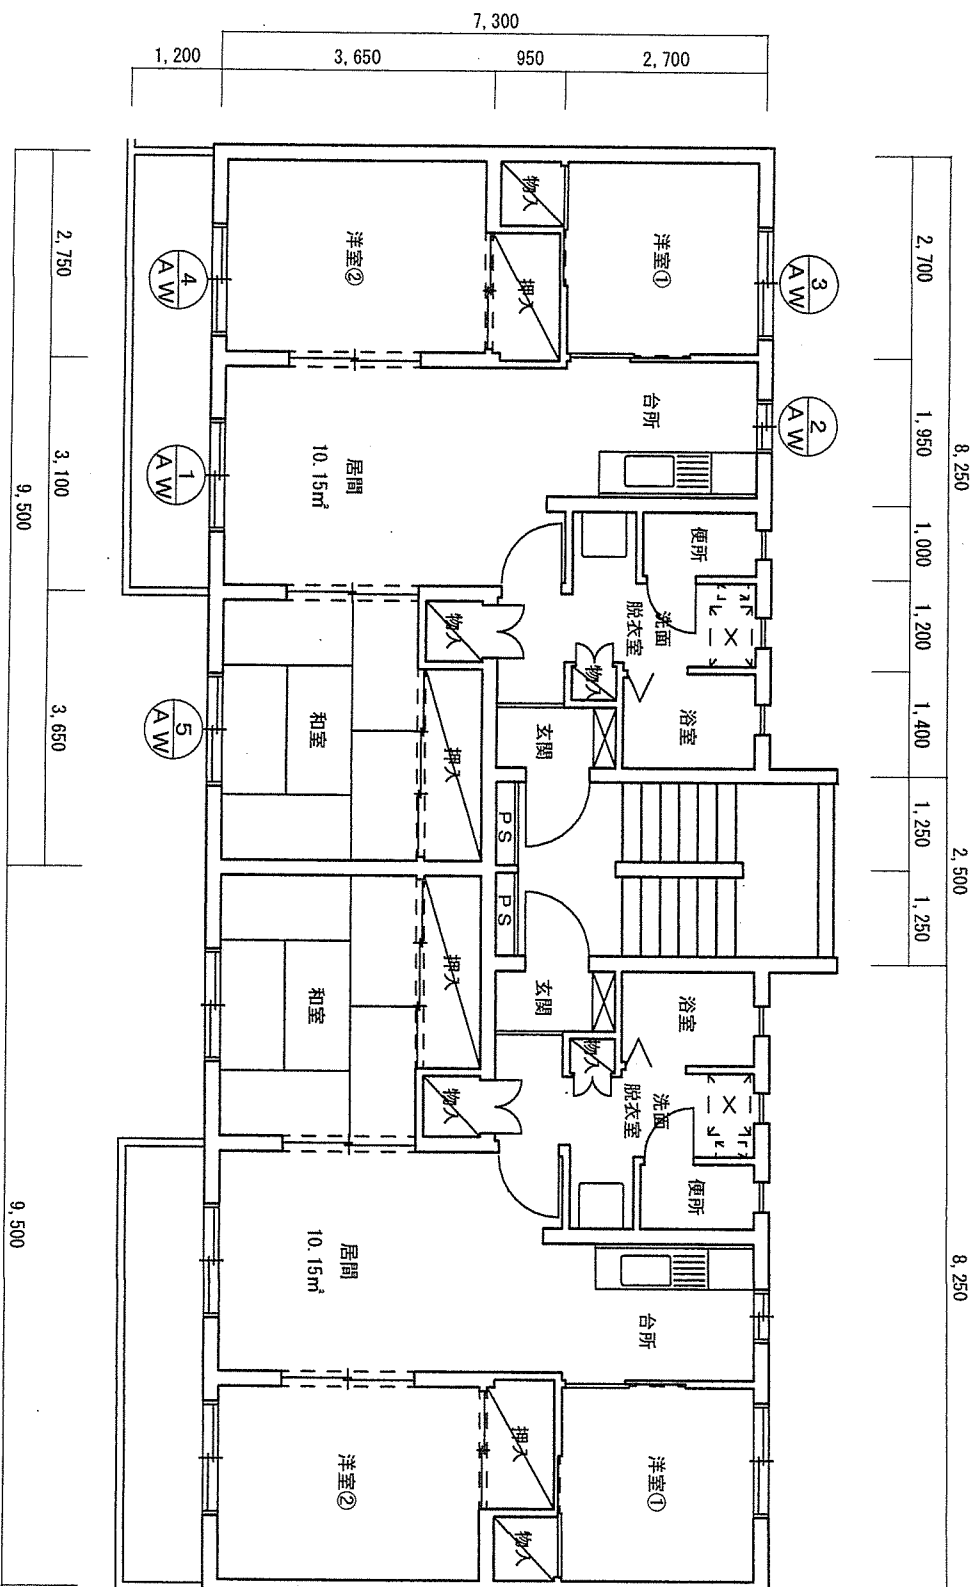

件 名	山口公務員宿舍整備（網戸）	
種 別	第2 防府宿舍（A）平面図	
	縮 尺	図 番
	1／100	17／18
	山口駐屯地業務隊管理科	

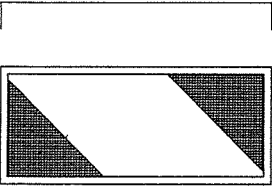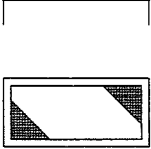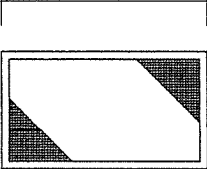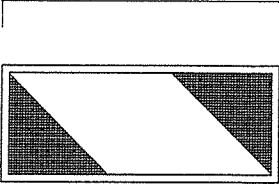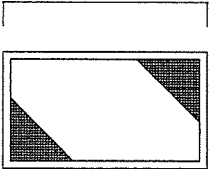1 AW	居間（アルミ製引違戸）	2 AW	3 AW	洋室①（アルミ製引違戸）
	1,810 780 	965 455 	1,360 775 	
4 AW	洋室②（アルミ製引違戸）	5 AW		和室（アルミ製引違戸）
	1,860 775 	1,360 775 		

件名	山口公務員宿舍整備（網戸）		
種別	山口公務員宿舍（A）	建具表	縮尺 図番
	第2防府宿舍（A）	1／50	18／18
	山口駐屯地業務隊管理科		

年 月 日

住所

社 名

代表者名

(税抜)

履行場所 山口宿舎、宮野下宿舎、防府宿舎

[illegible]

内 訳 書

役務件名		山口公務員宿舎整備（壁・天井・玄関扉）							
項 目		整備 番号	予定数量		単 価 (㎡・箇所)	金 額	項目別金額	算出根拠	備 考
			数 量	単位					
1 塗装（EP塗）								(1)～(11)の合計	
(1)	山口宿舎（A）	1-1	336	㎡					
(2)	山口宿舎（A）	1-2	44	㎡					
(3)	山口宿舎（B）	1-3	336	㎡					
(4)	山口宿舎（B）	1-4	66	㎡					
(5)	第2山口宿舎（C）（c規格）	1-5	84	㎡					
(6)	第2山口宿舎（C）（c規格）	1-6	11	㎡					
(7)	第2山口宿舎（C）（d規格）	1-7	119	㎡					
(8)	第2山口宿舎（C）（d規格）	1-8	19	㎡					
(9)	宮野下宿舎（B）	1-9	204	㎡					
(10)	宮野下宿舎（C）	1-10	242	㎡					
(11)	第2防府宿舎（A）	1-11	251	㎡					
2 張替（クロス）（壁）									
	第2山口宿舎（C）（d規格）	1-12	73	㎡					
3 張替（クロス）（天井）								(1)～(5)の合計	
(1)	第2山口宿舎（C）（c規格）	2-1	10	㎡					
(2)	第2山口宿舎（C）（d規格）	2-2	51	㎡					
(3)	宮野下宿舎（B）	2-3	31	㎡					
(4)	宮野下宿舎（C）	2-4	53	㎡					
(5)	第2防府宿舎（A）	2-5	31	㎡					
4 塗装（SOP塗）								(1)～(7)の合計	
(1)	山口宿舎（A）	3-1	4	箇所					
(2)	山口宿舎（B）	3-2	4	箇所					
(3)	第2山口宿舎（C）（c規格）	3-3	1	箇所					
(4)	第2山口宿舎（C）（d規格）	3-4	2	箇所					
(5)	宮野下宿舎（B）	3-5	3	箇所					
(6)	宮野下宿舎（C）	3-6	3	箇所					
(7)	第2防府宿舎（A）	3-7	3	箇所					

内 訳 書

作業名称		山口公務員宿舎整備（畳・襖）							
項 目		整備 番号	予定数量		単 価 (畳、枚)	金 額	項目別金額	算出根拠	備 考
			数 量	単位					
1 畳表替								(1) ～ (7) の合計	
(1)	山口宿舎(A)和室畳表替	1-1	12	畳					
(2)	山口宿舎(B)和室畳表替	1-2	12	畳					
(3)	第2山口宿舎(C-C)和室畳表替	1-3	4	畳					
(4)	第2山口宿舎(C-D)和室畳表替	1-4	8	畳					
(5)	宮野下宿舎(B)和室畳表替	1-5	15	畳					
(6)	宮野下宿舎(C)和室畳表替	1-6	6	畳					
(7)	第2防府宿舎(A)和室畳表替	1-7	12	畳					
2 襖張替（押入）								(1) ～ (7) の合計	
(1)	山口宿舎(A)襖張替	2-1	20	枚					
(2)	山口宿舎(B)襖張替	2-2	20	枚					
(3)	第2山口宿舎(C-C)襖張替	2-3	5	枚					
(4)	第2山口宿舎(C-D)襖張替	2-4	12	枚					
(5)	宮野下宿舎(B)襖張替	2-5	9	枚					
(6)	宮野下宿舎(C)襖張替	2-6	9	枚					
(7)	第2防府宿舎(A)襖張替	2-7	9	枚					
3 襖張替（天袋）								(1) ～ (7) の合計	
(1)	山口宿舎(A)襖張替	2-8	16	枚					
(2)	山口宿舎(B)襖張替	2-9	16	枚					
(3)	第2山口宿舎(C-C)襖張替	2-10	4	枚					
(4)	第2山口宿舎(C-D)襖張替	2-11	8	枚					
(5)	宮野下宿舎(B)襖張替	2-12	9	枚					
(6)	宮野下宿舎(C)襖張替	2-13	9	枚					
(7)	第2防府宿舎(A)襖張替	2-14	9	枚					

内 訳 書

作業名称		山口公務員宿舎整備（畳・襖）						
項 目	整備 番号	予定数量		単 価 (畳、枚)	金 額	項目別金額	算出根拠	備 考
		数 量	単位					
4 襖張替（片面板）							(1) ～ (7) の合計	
(1) 山口宿舎(A)襖張替	2-15	20	枚					
(2) 山口宿舎(B)襖張替	2-16	4	枚					
(3) 第2山口宿舎(C-C)襖張替	2-17	1	枚					
(4) 第2山口宿舎(C-D)襖張替	2-18	2	枚					
(5) 宮野下宿舎(B)襖張替	2-19	9	枚					
(6) 宮野下宿舎(C)襖張替	2-20	9	枚					
(7) 第2防府宿舎(A)襖張替	2-21	9	枚					
5 ヒール襖張替							(1) ～ (6) の合計	
(1) 山口宿舎(B)襖張替	2-22	16	枚					
(2) 第2山口宿舎(C-C)襖張替	2-23	4	枚					
(3) 第2山口宿舎(C-D)襖張替	2-24	8	枚					
(4) 宮野下宿舎(B)襖張替	2-25	24	枚					
(5) 宮野下宿舎(C)襖張替	2-26	18	枚					
(6) 第2防府宿舎(A)襖張替	2-27	24	枚					
6 ヒール襖張替（天袋）								
ヒール襖張替（天袋）	2-28	9	枚					

内 訳 書

作業名称		山口公務員宿舎整備（網戸）						
項 目	整備 番号	予定数量		単 価 (畳、枚)	金 額	項目別金額	算出根拠	備 考
		数 量	単位					
1 網戸張替							(1) ～ (31) の合計	
(1) 山口宿舎(A)網戸張替	1-1	4	枚					
(2) 山口宿舎(A)網戸張替	1-2	4	枚					
(3) 山口宿舎(A)網戸張替	1-3	4	枚					
(4) 山口宿舎(A)網戸張替	1-4	4	枚					
(5) 山口宿舎(B)網戸張替	1-5	4	枚					
(6) 山口宿舎(B)網戸張替	1-6	4	枚					
(7) 山口宿舎(B)網戸張替	1-7	4	枚					
(8) 山口宿舎(B)網戸張替	1-8	4	枚					
(9) 第2山口宿舎(C-C)網戸張替	1-9	1	枚					
(10) 第2山口宿舎(C-C)網戸張替	1-10	1	枚					
(11) 第2山口宿舎(C-C)網戸張替	1-11	1	枚					
(12) 第2山口宿舎(C-C)網戸張替	1-12	1	枚					
(13) 第2山口宿舎(C-D)網戸張替	1-13	2	枚					
(14) 第2山口宿舎(C-D)網戸張替	1-14	2	枚					
(15) 第2山口宿舎(C-D)網戸張替	1-15	2	枚					
(16) 第2山口宿舎(C-D)網戸張替	1-16	2	枚					
(17) 第2山口宿舎(C-D)網戸張替	1-17	2	枚					
(18) 宮野下宿舎(B)網戸張替	1-18	3	枚					
(19) 宮野下宿舎(B)網戸張替	1-19	3	枚					
(20) 宮野下宿舎(B)網戸張替	1-20	3	枚					
(21) 宮野下宿舎(B)網戸張替	1-21	3	枚					
(22) 宮野下宿舎(B)網戸張替	1-22	3	枚					
(23) 宮野下宿舎(C)網戸張替	1-23	3	枚					
(24) 宮野下宿舎(C)網戸張替	1-24	3	枚					
(25) 宮野下宿舎(C)網戸張替	1-25	3	枚					
(26) 宮野下宿舎(C)網戸張替	1-26	3	枚					
(27) 第2防府宿舎 (A)網戸張替	1-27	3	枚					
(28) 第2防府宿舎 (A)網戸張替	1-28	3	枚					
(29) 第2防府宿舎 (A)網戸張替	1-29	3	枚					
(30) 第2防府宿舎 (A)網戸張替	1-30	3	枚					
(31) 第2防府宿舎 (A)網戸張替	1-31	3	枚					

内 訳 書

作業名称		山口公務員宿舎整備（網戸）						
項 目	整備 番号	予定数量		単 価 (畳、枚)	金 額	項目別金額	算出根拠	備 考
		数 量	単位					
2 網戸枠取替							(1) ～ (31) の合計	
(1) 山口宿舎(A)網戸枠取替	1-1	1	枚					
(2) 山口宿舎(A)網戸枠取替	1-2	1	枚					
(3) 山口宿舎(A)網戸枠取替	1-3	1	枚					
(4) 山口宿舎(A)網戸枠取替	1-4	1	枚					
(5) 山口宿舎(B)網戸枠取替	1-5	1	枚					
(6) 山口宿舎(B)網戸枠取替	1-6	1	枚					
(7) 山口宿舎(B)網戸枠取替	1-7	1	枚					
(8) 山口宿舎(B)網戸枠取替	1-8	1	枚					
(9) 第2山口宿舎(C-C)網戸枠取替	1-9	1	枚					
(10) 第3山口宿舎(C-C)網戸枠取替	1-10	1	枚					
(11) 第4山口宿舎(C-C)網戸枠取替	1-11	1	枚					
(12) 第5山口宿舎(C-C)網戸枠取替	1-12	1	枚					
(13) 第2山口宿舎(C-D)網戸枠取替	1-13	1	枚					
(14) 第2山口宿舎(C-D)網戸枠取替	1-14	1	枚					
(15) 第2山口宿舎(C-D)網戸枠取替	1-15	1	枚					
(16) 第2山口宿舎(C-D)網戸枠取替	1-16	1	枚					
(17) 第2山口宿舎(C-D)網戸枠取替	1-17	1	枚					
(18) 宮野下宿舎(B)網戸枠取替	1-18	1	枚					
(19) 宮野下宿舎(B)網戸枠取替	1-19	1	枚					
(20) 宮野下宿舎(B)網戸枠取替	1-20	1	枚					
(21) 宮野下宿舎(B)網戸枠取替	1-21	1	枚					
(22) 宮野下宿舎(B)網戸枠取替	1-22	1	枚					
(23) 宮野下宿舎(C)網戸枠取替	1-23	1	枚					
(24) 宮野下宿舎(C)網戸枠取替	1-24	1	枚					
(25) 宮野下宿舎(C)網戸枠取替	1-25	1	枚					
(26) 宮野下宿舎(C)網戸枠取替	1-26	1	枚					
(27) 第2防府宿舎 (A)網戸枠取替	1-27	1	枚					
(28) 第3防府宿舎 (A)網戸枠取替	1-28	1	枚					
(29) 第4防府宿舎 (A)網戸枠取替	1-29	1	枚					
(30) 第5防府宿舎 (A)網戸枠取替	1-30	1	枚					
(31) 第6防府宿舎 (A)網戸枠取替	1-31	1	枚					

入札書

殿

(税別)

No.	品名	規格	単位	予定数量	単価	金額		
1	山口公務員宿舎整備(壁・天井・玄関扉)ほか120件 別紙内訳書のとおり							
		以下余白						
合 計								
条 件	履行場所：		山口宿舎、宮野下宿舎、防府宿舎		○ 決 定	令和 年 月 日		
	履行期間：		令和7年4月1日～令和8年3月31日			隊長	班長	係
	その他	方法・総額・(単価)						
			予定総額により落札を判定し、単価をもって決定とする。					

なお、当社「私(個人の場合)、当団体(団体の場合)」は、暴力団排除に関する誓約書に定める事項について誓約いたします。

内 訳 書

No.	品名	規格	単位	予定 数量	単 価	金 額
1	山口公務員宿舎整備(壁・天井・玄関扉)	整備番号1-1 仕様書のとおり	SM	336		
2	山口公務員宿舎整備(壁・天井・玄関扉)	整備番号1-2 仕様書のとおり	SM	44		
3	山口公務員宿舎整備(壁・天井・玄関扉)	整備番号1-3 仕様書のとおり	SM	336		
4	山口公務員宿舎整備(壁・天井・玄関扉)	整備番号1-4 仕様書のとおり	SM	66		
5	山口公務員宿舎整備(壁・天井・玄関扉)	整備番号1-5 仕様書のとおり	SM	84		
6	山口公務員宿舎整備(壁・天井・玄関扉)	整備番号1-6 仕様書のとおり	SM	11		
7	山口公務員宿舎整備(壁・天井・玄関扉)	整備番号1-7 仕様書のとおり	SM	119		
8	山口公務員宿舎整備(壁・天井・玄関扉)	整備番号1-8 仕様書のとおり	SM	19		
9	山口公務員宿舎整備(壁・天井・玄関扉)	整備番号1-9 仕様書のとおり	SM	204		
10	山口公務員宿舎整備(壁・天井・玄関扉)	整備番号1-10 仕様書のとおり	SM	242		
11	山口公務員宿舎整備(壁・天井・玄関扉)	整備番号1-11 仕様書のとおり	SM	251		
12	山口公務員宿舎整備(壁・天井・玄関扉)	整備番号1-12 仕様書のとおり	SM	73		
13	山口公務員宿舎整備(壁・天井・玄関扉)	整備番号2-1 仕様書のとおり	SM	10		
14	山口公務員宿舎整備(壁・天井・玄関扉)	整備番号2-2 仕様書のとおり	SM	51		
15	山口公務員宿舎整備(壁・天井・玄関扉)	整備番号2-3 仕様書のとおり	SM	31		
16	山口公務員宿舎整備(壁・天井・玄関扉)	整備番号2-4 仕様書のとおり	SM	53		
17	山口公務員宿舎整備(壁・天井・玄関扉)	整備番号2-5 仕様書のとおり	SM	31		
18	山口公務員宿舎整備(壁・天井・玄関扉)	整備番号3-1 仕様書のとおり	EA	4		
19	山口公務員宿舎整備(壁・天井・玄関扉)	整備番号3-2 仕様書のとおり	EA	4		
20	山口公務員宿舎整備(壁・天井・玄関扉)	整備番号3-3 仕様書のとおり	EA	1		
21	山口公務員宿舎整備(壁・天井・玄関扉)	整備番号3-4 仕様書のとおり	EA	2		
22	山口公務員宿舎整備(壁・天井・玄関扉)	整備番号3-5 仕様書のとおり	EA	3		
23	山口公務員宿舎整備(壁・天井・玄関扉)	整備番号3-6 仕様書のとおり	EA	3		
24	山口公務員宿舎整備(壁・天井・玄関扉)	整備番号3-7 仕様書のとおり	EA	3		
25	山口公務員宿舎整備(畳・襖)	整備番号1-1 仕様書のとおり	SH	12		
26	山口公務員宿舎整備(畳・襖)	整備番号1-2 仕様書のとおり	SH	12		
27	山口公務員宿舎整備(畳・襖)	整備番号1-3 仕様書のとおり	SH	4		
28	山口公務員宿舎整備(畳・襖)	整備番号1-4 仕様書のとおり	SH	8		
29	山口公務員宿舎整備(畳・襖)	整備番号1-5 仕様書のとおり	SH	15		
30	山口公務員宿舎整備(畳・襖)	整備番号1-6 仕様書のとおり	SH	6		
31	山口公務員宿舎整備(畳・襖)	整備番号1-7 仕様書のとおり	SH	12		

内 訳 書

No.	品名	規格	単位	予定 数量	単 価	金 額
32	山口公務員宿舍整備(畳・襖)	整備番号2-1 仕様書のとおり	SH	20		
33	山口公務員宿舍整備(畳・襖)	整備番号2-2 仕様書のとおり	SH	20		
34	山口公務員宿舍整備(畳・襖)	整備番号2-3 仕様書のとおり	SH	5		
35	山口公務員宿舍整備(畳・襖)	整備番号2-4 仕様書のとおり	SH	12		
36	山口公務員宿舍整備(畳・襖)	整備番号2-5 仕様書のとおり	SH	9		
37	山口公務員宿舍整備(畳・襖)	整備番号2-6 仕様書のとおり	SH	9		
38	山口公務員宿舍整備(畳・襖)	整備番号2-7 仕様書のとおり	SH	9		
39	山口公務員宿舍整備(畳・襖)	整備番号2-8 仕様書のとおり	SH	16		
40	山口公務員宿舍整備(畳・襖)	整備番号2-9 仕様書のとおり	SH	16		
41	山口公務員宿舍整備(畳・襖)	整備番号2-10 仕様書のとおり	SH	4		
42	山口公務員宿舍整備(畳・襖)	整備番号2-11 仕様書のとおり	SH	8		
43	山口公務員宿舍整備(畳・襖)	整備番号2-12 仕様書のとおり	SH	9		
44	山口公務員宿舍整備(畳・襖)	整備番号2-13 仕様書のとおり	SH	9		
45	山口公務員宿舍整備(畳・襖)	整備番号2-14 仕様書のとおり	SH	9		
46	山口公務員宿舍整備(畳・襖)	整備番号2-15 仕様書のとおり	SH	20		
47	山口公務員宿舍整備(畳・襖)	整備番号2-16 仕様書のとおり	SH	4		
48	山口公務員宿舍整備(畳・襖)	整備番号2-17 仕様書のとおり	SH	1		
49	山口公務員宿舍整備(畳・襖)	整備番号2-18 仕様書のとおり	SH	2		
50	山口公務員宿舍整備(畳・襖)	整備番号2-19 仕様書のとおり	SH	9		
51	山口公務員宿舍整備(畳・襖)	整備番号2-20 仕様書のとおり	SH	9		
52	山口公務員宿舍整備(畳・襖)	整備番号2-21 仕様書のとおり	SH	9		
53	山口公務員宿舍整備(畳・襖)	整備番号2-22 仕様書のとおり	SH	16		
54	山口公務員宿舍整備(畳・襖)	整備番号2-23 仕様書のとおり	SH	4		
55	山口公務員宿舍整備(畳・襖)	整備番号2-24 仕様書のとおり	SH	8		
56	山口公務員宿舍整備(畳・襖)	整備番号2-25 仕様書のとおり	SH	24		
57	山口公務員宿舍整備(畳・襖)	整備番号2-26 仕様書のとおり	SH	18		
58	山口公務員宿舍整備(畳・襖)	整備番号2-27 仕様書のとおり	SH	24		
59	山口公務員宿舍整備(畳・襖)	整備番号2-28 仕様書のとおり	SH	9		
60	山口公務員宿舍整備(網戸)	整備番号1-1 仕様書のとおり	SH	4		
61	山口公務員宿舍整備(網戸)	整備番号1-2 仕様書のとおり	SH	4		
62	山口公務員宿舍整備(網戸)	整備番号1-3 仕様書のとおり	SH	4		
63	山口公務員宿舍整備(網戸)	整備番号1-4 仕様書のとおり	SH	4		
64	山口公務員宿舍整備(網戸)	整備番号1-5 仕様書のとおり	SH	4		

内 訳 書

No.	品名	規格	単位	予定 数量	単 価	金 額
65	山口公務員宿舍整備(網戸)	整備番号1-6 仕様書のとおり	SH	4		
66	山口公務員宿舍整備(網戸)	整備番号1-7 仕様書のとおり	SH	4		
67	山口公務員宿舍整備(網戸)	整備番号1-8 仕様書のとおり	SH	4		
68	山口公務員宿舍整備(網戸)	整備番号1-9 仕様書のとおり	SH	1		
69	山口公務員宿舍整備(網戸)	整備番号1-10 仕様書のとおり	SH	1		
70	山口公務員宿舍整備(網戸)	整備番号1-11 仕様書のとおり	SH	1		
71	山口公務員宿舍整備(網戸)	整備番号1-12 仕様書のとおり	SH	1		
72	山口公務員宿舍整備(網戸)	整備番号1-13 仕様書のとおり	SH	2		
73	山口公務員宿舍整備(網戸)	整備番号1-14 仕様書のとおり	SH	2		
74	山口公務員宿舍整備(網戸)	整備番号1-15 仕様書のとおり	SH	2		
75	山口公務員宿舍整備(網戸)	整備番号1-16 仕様書のとおり	SH	2		
76	山口公務員宿舍整備(網戸)	整備番号1-17 仕様書のとおり	SH	2		
77	山口公務員宿舍整備(網戸)	整備番号1-18 仕様書のとおり	SH	3		
78	山口公務員宿舍整備(網戸)	整備番号1-19 仕様書のとおり	SH	3		
79	山口公務員宿舍整備(網戸)	整備番号1-20 仕様書のとおり	SH	3		
80	山口公務員宿舍整備(網戸)	整備番号1-21 仕様書のとおり	SH	3		
81	山口公務員宿舍整備(網戸)	整備番号1-22 仕様書のとおり	SH	3		
82	山口公務員宿舍整備(網戸)	整備番号1-23 仕様書のとおり	SH	3		
83	山口公務員宿舍整備(網戸)	整備番号1-24 仕様書のとおり	SH	3		
84	山口公務員宿舍整備(網戸)	整備番号1-25 仕様書のとおり	SH	3		
85	山口公務員宿舍整備(網戸)	整備番号1-26 仕様書のとおり	SH	3		
86	山口公務員宿舍整備(網戸)	整備番号1-27 仕様書のとおり	SH	3		
87	山口公務員宿舍整備(網戸)	整備番号1-28 仕様書のとおり	SH	3		
88	山口公務員宿舍整備(網戸)	整備番号1-29 仕様書のとおり	SH	3		
89	山口公務員宿舍整備(網戸)	整備番号1-30 仕様書のとおり	SH	3		
90	山口公務員宿舍整備(網戸)	整備番号1-31 仕様書のとおり	SH	3		
91	山口公務員宿舍整備(網戸)	整備番号2-1 仕様書のとおり	SH	1		
92	山口公務員宿舍整備(網戸)	整備番号2-2 仕様書のとおり	SH	1		
93	山口公務員宿舍整備(網戸)	整備番号2-3 仕様書のとおり	SH	1		
94	山口公務員宿舍整備(網戸)	整備番号2-4 仕様書のとおり	SH	1		
95	山口公務員宿舍整備(網戸)	整備番号2-5 仕様書のとおり	SH	1		
96	山口公務員宿舍整備(網戸)	整備番号2-6 仕様書のとおり	SH	1		

内 訳 書

No.	品名	規格	単位	予定 数量	単 価	金 額
97	山口公務員宿舍整備(網戸)	整備番号2-7 仕様書のとおり	SH	1		
98	山口公務員宿舍整備(網戸)	整備番号2-8 仕様書のとおり	SH	1		
99	山口公務員宿舍整備(網戸)	整備番号2-9 仕様書のとおり	SH	1		
100	山口公務員宿舍整備(網戸)	整備番号2-10 仕様書のとおり	SH	1		
101	山口公務員宿舍整備(網戸)	整備番号2-11 仕様書のとおり	SH	1		
102	山口公務員宿舍整備(網戸)	整備番号2-12 仕様書のとおり	SH	1		
103	山口公務員宿舍整備(網戸)	整備番号2-13 仕様書のとおり	SH	1		
104	山口公務員宿舍整備(網戸)	整備番号2-14 仕様書のとおり	SH	1		
105	山口公務員宿舍整備(網戸)	整備番号2-15 仕様書のとおり	SH	1		
106	山口公務員宿舍整備(網戸)	整備番号2-16 仕様書のとおり	SH	1		
107	山口公務員宿舍整備(網戸)	整備番号2-17 仕様書のとおり	SH	1		
108	山口公務員宿舍整備(網戸)	整備番号2-18 仕様書のとおり	SH	1		
109	山口公務員宿舍整備(網戸)	整備番号2-19 仕様書のとおり	SH	1		
110	山口公務員宿舍整備(網戸)	整備番号2-20 仕様書のとおり	SH	1		
111	山口公務員宿舍整備(網戸)	整備番号2-21 仕様書のとおり	SH	1		
112	山口公務員宿舍整備(網戸)	整備番号2-22 仕様書のとおり	SH	1		
113	山口公務員宿舍整備(網戸)	整備番号2-23 仕様書のとおり	SH	1		
114	山口公務員宿舍整備(網戸)	整備番号2-24 仕様書のとおり	SH	1		
115	山口公務員宿舍整備(網戸)	整備番号2-25 仕様書のとおり	SH	1		
116	山口公務員宿舍整備(網戸)	整備番号2-26 仕様書のとおり	SH	1		
117	山口公務員宿舍整備(網戸)	整備番号2-27 仕様書のとおり	SH	1		
118	山口公務員宿舍整備(網戸)	整備番号2-28 仕様書のとおり	SH	1		
119	山口公務員宿舍整備(網戸)	整備番号2-29 仕様書のとおり	SH	1		
120	山口公務員宿舍整備(網戸)	整備番号2-30 仕様書のとおり	SH	1		
121	山口公務員宿舍整備(網戸)	整備番号2-31 仕様書のとおり	SH	1		
	小 計					
	合 計					