公告 第 11 号
令和7年4月15日

公　　告

分任契約担当官
陸上自衛隊徳島駐屯地
第３４８会計隊徳島派遣隊長　前田　瑞貴

以下のとおり一般競争入札を実施するので、「入札及び契約心得」及び「契約条項」を承知のうえ参加されたい。

１　入札事項

契約実施計画番号	調達要求番号	物品番号	仕様書番号
5QJB1MM00010	5RV01AE0011 0001		5

品名　または　件名
空調機保守点検役務
部品番号　または　規格
仕様書のとおり
使用器材名

数量	単位	銘柄	使用期限等	グループ	指定	検査	包装
1.00	ST						

納地または工事場所	引渡場所
徳島駐屯地	業務隊管理科
搬入場所	納期または工期
業務隊管理科　営繕班	令和8年3月31日（火）

２　競争参加資格
次のいずれかであること
全省庁統一資格の「役務の提供等」に係る等級がA、B、C、D等級であること
ただし、細部は注意事項による。

３　契約条項を示す場所
陸上自衛隊徳島駐屯地　会計隊事務室

４　説明会及び入札執行の日時場所
説明会日時場所：実施しない。
入札日時場所　：令和7年4月25日（金）10時00分　徳島駐屯地　小会議室

５　保証金
入札保証金：免除　契約保証金：免除

６　落札決定方式及び契約方式
落札決定方式：総品目総額　契約方式：一般競争

７　注意事項
別紙のとおり

特　記　仕　様　書

１　件　　名　空調機保守点検役務
２　場　　所　徳島県阿南市那賀川町小延４１３－１　徳島駐屯地
３　概　　要　空調機保守点検　１式

４　一般事項
（１）　本役務は本特記仕様書による他、下記仕様書及び関係諸規則によるものとする。
国土交通省大臣官房官庁営繕部監修「建築保全業務共通仕様書」
（２）　本特記仕様書及び図面に疑義が生じた場合には、監督官と協議を行いその指示に従うものとする。
（３）　役務実施に関して、隊員及び部外者等に傷害等を与えた場合、または施設等に損害を与えた場合は請負者の責任において復旧及び補償するものとする。
（４）　請負者は現場代理人等を指定し、関係法令に基づき現場の管理を行い防災に努めること。また、危険性のある場所には危険表示等の処置を行うものとする。
（５）　役務現場及び許可された場所以外への無断立入等は厳禁とする。
（６）　役務写真は、着工前、完成及び施工後隠蔽となる箇所、また、主要な段階状況、使用材料、その他監督官の指示するものをサービス版サイズで整理し、１部を提出するものとする。
（７）　本役務に必要な申請及び提出書類は官側の示す規格様式で作成し提出するものとする。
（８）　本役務実施により知り得た内容に関して監督官の許可無く漏洩してはならないものとする。
（９）　本役務は、令和８年３月３１日までの間で、官側と調整した日時に実施するもとする。

５　特記事項
（１）　本役務で保守点検を行う空調機器、関連設備、設置場所等は別紙の空調設備一覧表のとおりとする。
（２）　本役務の保守点検の実施に伴い発生する消耗品等の交換は、請負者の負担において実施するものとする。
（３）　２号隊舎床置ファンコイルユニットのフィルターは、冷暖房点検時に取外しを行い、官側が保有しているフィルターと交換を行うものとする。また、その他の室内機用フィルターは、冷暖房点検時に埃の除去を行うものとする。
（４）　保守点検後は、点検結果報告書を作成し、速やかに監督官に提出するものとする。
（５）　空調機器に異常が発生した場合は、早急に原因究明を行うものとする。
（６）　冷房前点検は５月中旬、暖房前点検は１０月下旬を基準として実施するものとする。
（７）　本役務の細部作業日程等は、監督官との調整によるものとする。

件　　名	空調機保守点検役務	図面番号	１／１３
種　　別	特記仕様書	縮　　尺	
作成部隊	陸上自衛隊　徳島駐屯地業務隊管理科		

仕様書番号：第　　５　　号
作成年月日：令和　７年　３月　４日
作成責任者：事務官　　久保　　洋太

空調機保守点検役務

徳島駐屯地業務隊

庁舎空調設備一覧表

別紙

	記号	型式	メーカー名	型番	冷媒種類 封入量(規定値)	設置区分	階数	部屋名称	数量	点検周期	
										冷房	暖房
セントラル空調	RR-1	ヒートポンプ式氷蓄熱ユニット 冷却能力:155kw 加熱能力:175kw	ダイキン工業	THYP50G6R	R407C 60kg	—	R	—	1	○	○
	PCH-1	1次冷温水ポンプ 5.5kw	テラル	SJ4-80×65H65.5	—	—	1	機械室	2	○	○
	PCH-2	2次冷温水ポンプ 5.5kw	テラル	SJ4-80×65H65.5	—	—	1	機械室	2	○	○
	TE-1	空調用膨張タンク 89L	日立金属	AX-62V	—	—	1	機械室	1	○	
	HCH-1	冷温水ヘッダー(往)	森松工業	φ200×2590L	—	—	1	機械室	1	○	
	HCHR-1	冷温水ヘッダー(復)	森松工業	φ200×3025L	—	—	1	機械室	1	○	
	HA	エア抜きヘッダー	森松工業	φ100×1600L	—	—	1	機械室	1	○	
	ACU-1	ユニット型空気調和機	新晃工業	SH-10	—	—	1	機械室	1	○	○
	ACU-2			AJ 8-MX-BD	—	—	3	空調機械室	1	○	○
	ACU-3			SV-10	—	—	4	空調機械室	1	○	○
空冷ヒートポンプ式パッケージ空調機	ACP-1	ツイン	HITACHI	RAS-AP224SH	R410A 5.3kg	室外機	R	—	1	○	○
	ACP-1A	天カセ 4方向		RCI-AP112K3		室内機	1	搬送事務室	2	○	○
	ACP-2	マルチ		RAS-AP224DS1	R410A 6.5kg	室外機	R	—	1	○	○
	ACP-2A	天カセ 2方向		RCID-AP28K		室内機	1	健康管理室	5	○	○
	ACP-3	ツイン		RAS-AP224SH	R410A 5.3kg	室外機	R	—	1	○	○
	ACP-3A	天カセ 4方向		RCI-AP112K3		室内機	1	事務室2	2	○	○
	ACP-4	マルチ		RAS-AP224DS1	R410A 6.5kg	室外機	R	—	1	○	○
	ACP-4A	天カセ 4方向		RCI-AP36K3		室内機	1	事務室	1	○	○
	ACP-4B	天カセ 2方向		RCID-AP22K			1	仮眠室	1	○	○
	ACP-4C	天カセ 4方向		RCI-AP28K3			1	交換室	1	○	○
	ACP-4D	天カセ 2方向		RCID-AP22K			1	休憩室	1	○	○
	ACP-4E			RCID-AP22K			1	仮眠室	1	○	○
	ACP-4F			RCID-AP36K			1	事務室1	1	○	○
	ACP-5	マルチ		RAS-AP335DS1	R410A 7kg	室外機	R	—	1	○	○
	ACP-5A	天カセ 2方向		RCID-AP63K		室内機	1	通信機械室	1	○	○
	ACP-5B			RCID-AP63K			2	通信機械室	1	○	○
	ACP-5C			RCID-AP63K			3	通信機械室	1	○	○
	ACP-5D			RCID-AP71K			4	通信機械室	1	○	○
	ACP-6	ツイン		RAS-AP224SH	R410A 5.3kg	室外機	R	—	1	○	○
	ACP-6A	天カセ 2方向		RCID-AP112K		室内機	2	事務室5	2	○	○
	ACP-7	マルチ		RAS-AP224DS1	R410A 6.5kg	室外機	R	—	1	○	○
	ACP-7A	天カセ 2方向		RCID-AP22K		室内機	1	駐屯地当直室	1	○	○
	ACP-7B			RCID-AP22K			2	業務隊当直室	1	○	○
	ACP-7C			RCID-AP22K			2	事務室4	1	○	○
	ACP-7D			RCID-AP22K			3	施設隊当直	1	○	○
	ACP-7E			RCID-AP22K			3	整備小隊当直室	1	○	○
	ACP-7F			RCID-AP28K			3	施設隊倉庫	1	○	○
	ACP-7G			RCID-AP22K			4	事務室12	1	○	○
	ACP-7H			RCID-AP22K			4	事務室13	1	○	○
	ACP-8	マルチ		RAS-AP224DS1	R410A 6.5kg	室外機	R	—	1	○	○
	ACP-8A	天カセ 2方向		RCID-AP36K		室内機	3	会議室	2	○	○
	ACP-8B	天カセ 2方向		RCID-AP36K			3	事務室10	2	○	○
	ACP-9	ツイン		RAS-AP112SH	R410A 2.9kg	室外機	R	—	1	○	○
	ACP-9A	天カセ 2方向		RCID-AP56K		室内機	3	通信室	2	○	○
	ACP-10	ツイン		RAS-AP112SH	R410A 2.9kg	室外機	R	—	1	○	○
	ACP-10A	天カセ 2方向		RCID-AP56K		室内機	3	事務室11	2	○	○
	ACP-11	トリプル		RAS-AP280SH	R410A 6kg	室外機	R	—	1	○	○
	ACP-11A	天カセ 2方向		RCID-AP90K		室内機	4	会議室	3	○	○
ファンコイルユニット	FCU-2	天カセ 2方向 3L	新晃工業	CP-300-B-K	—	室内機	3	事務室8	1	○	○
					—		3	事務室9	7	○	○
					—		4	警備隊事務室	2	○	○
					—		4	シュレッダー室	1	○	○
		天カセ 2方向 4L		CP-200-B-K	—		1	相談室	2	○	○
					—		2	総務科	4	○	○
					—		2	管理科	3	○	○
					—		2	厚生科	4	○	○
					—		2	補給科	3	○	○
					—		3	事務室7	2	○	○
					—		4	派遣隊事務室	2	○	○
					—		4	援護室	2	○	○
					—		4	印刷・製本室	2	○	○
					—		4	施設隊更衣室	2	○	○
		天カセ 2方向 5L		CP-600-B-K	—		2	事務室6	2	○	○
	FCU-3	天カセ 2方向 4L		CP-300-B-K	—		4	施設隊更衣室2	5	○	○
		天カセ 2方向 6L		CP-600-B-K	—		1	事務室3	1	○	○
					—		1	基通事務室	1	○	○
					—		2	会計隊事務室	2	○	○
					—		2	広報室	2	○	○
					—		4	業務隊更衣室	2	○	○
	FCU-4	天カセ 2方向 8L		CP-800-B-K	—		3	人事	1	○	○
ファンコンベクター	FCV-2	天吊露出 2L		CW-20-K	—		1	更衣室	1		○
					—		1	男子洗面所	1		○
					—		2	男子洗面所	1		○
					—		3	更衣室	1		○
					—		3	男子便所	1		○
					—		3	男子洗面所	1		○
					—		4	男子洗面所	1		○
		天吊露出 3L		CW-20-K	—		1	女子便所	1		○
					—		1	男子便所	1		○
					—		2	男子便所	1		○
					—		2	洗面所給湯室	1		○
					—		3	女子便所	1		○
					—		3	洗面所給湯室	1		○
					—		4	男子便所	1		○
	FCV-3	天吊露出 3L		CW-30-HT-K	—		1	洗面所給湯室	1		○
					—		4	洗面所給湯室	1		○

件名	空調機保守点検役務	図面番号	2/13
種別	特記仕様書	縮尺	
作成部隊	陸上自衛隊 徳島駐屯地業務隊管理科		

隊舎空調設備一覧表

	記号	型式	メーカー名	型番	冷媒種類 封入量(規定値)	設置区分	階数	部屋名称	数量	点検周期	
										冷房	暖房
セントラル空調	RR-1	空冷ヒートポンプチラーユニット 冷却能力:150kw 加熱能力:180kw	ダイキン工業	UWYP1500G6ER	R407C 58kg	—	R	—	1	○	○
	PCH-1	冷温水ポンプ 5.5kw	エバラ	65×50FS4J-65.5	—	—	1	機械室	1	○	○
	TE-1	空調用膨張タンク 112L	日立金属	AX-110V	—	—	1	機械室	1	○	
	ACU-1	ユニット型空気調和機 冷温水コイル6列 床置	昭和鉄工	CA-60A0	—	—	1	機械室	1	○	○
	ACU-2	ユニット型空気調和機 温水コイル8列		CA-100A0	—	—	1	機械室	1	○	○
	HCH-1	冷温水ヘッダー(往)	森松工業	φ150×1700L	—	—	1	機械室	1	○	
	HCHR-1	冷温水ヘッダー(復)	森松工業	φ150×2400L	—	—	1	機械室	1	○	
	HA	エア抜きヘッダー	森松工業	φ100×1800L	—	—	1	機械室	1	○	
空冷ヒートポンプ式パッケージ空調機	ACP-1	マルチ	ダイキン工業	RXYP160BAE	R410A 6.2kg	室外機	R	—	1	○	○
	ACP-1A	天カセ 4方向		FXYFP45MC		室内機	1	検収室	1	○	○
	ACP-1B	天カセ 4方向		FXYFP28MC			1	女子控室	1	○	○
	ACP-1C	天カセ 2方向		FXYCP22M			1	配食室	1	○	○
	ACP-1D	天カセ 4方向		FXYFP28MC			1	男子控室	1	○	○
	ACP-1E	天カセ 4方向		FXYFP28MC			1	事務室	1	○	○
	ACP-2	天吊型		RZYP40BBTE	R410A 1.6kg	室外機	R	—	1	○	○
				FHP40AL		室内機	1	通信機械室	1	○	○
	ACP-3	天カセ 4方向		RZYP112BBE	R410A 2.9kg	室外機	R	—	1	○	○
				FHCP112AL		室内機	1	小会議室	1	○	○
	ACP-4	マルチ		RXYP224BAE	R410A 6.1kg	室外機	R	—	1	○	○
	ACP-4A	天カセ 4方向		FXYFP112MC		室内機	1	食堂・喫茶	1	○	○
	ACP-4B	天吊型		FXYHP80MA			1	厨房	1	○	○
	ACP-5	天カセ 4方向		RZYP45BBTE	R410A 1.6kg	室外機	R	—	1	○	○
				FHCP45AL		室内機	1	売店	1	○	○
	ACP-6	天カセ 4方向		RZYP45BBTE	R410A 1.6kg	室外機	R	—	1	○	○
				FHCP45AL		室内機	1	多目的ホール	1	○	○
	ACP-7	天カセ 2方向		RZYP40BBTE	R410A 1.6kg	室外機	R	—	1	○	○
				FHGPAOAL		室内機	2	当直室	1	○	○
	ACP-8	天カセ 2方向		RZYP40BBTE	R410A 1.6kg	室外機	R	—	1	○	○
				FHGP40AL		室内機	3	WAC当直室	1	○	○
空冷ヒートポンプ式パッケージ空調機(スポット型)	ACP-9	セパレート天吊型		RSP63PTE	R410A 1.2kg	室外機	R	—	1	○	○
				FDP63A		室内機	1	厨房	1	○	○
	ACP-10	セパレート天吊型		RSP63PTE	R410A 1.2kg	室外機	R	—	1	○	○
				FDP63A		室内機	1	厨房	1	○	○
	ACP-11	セパレート天吊型		RSP63PTE	R410A 1.2kg	室外機	R	—	1	○	○
				FDP63A		室内機	1	厨房	1	○	○
	ACP-12	セパレート天吊型		RSP63PTE	R410A 1.2kg	室外機	R	—	1	○	○
				FDP63A		室内機	1	上処理室	1	○	○
	ACP-13	セパレート天吊型		RSP63PTE	R410A 1.2kg	室外機	R	—	1	○	○
				FDP63A		室内機	1	下処理室	1	○	○
	ACP-14	セパレート天吊型		RSP63PTE	R410A 1.2kg	室外機	R	—	1	○	○
				FDP63A		室内機	1	食器洗浄室	1	○	○
ファンコイルユニット	FCU-3	床置型 5L	昭和鉄工	CF-31N2V	—	室内機	3	女子自習室	1	○	○
					—		3	居室3-9	1	○	○
	FCU-6	床置型 9L		CF-62N2V	—		2	居室2-2	2	○	○
					—		2	居室2-4	2	○	○
					—		2	居室2-5	1	○	○
					—		2	居室2-6	2	○	○
					—		2	居室2-7	2	○	○
					—		3	多目的室	1	○	○
					—		3	女子便所	1	○	○
					—		3	居室3-7	1	○	○
					—		3	居室3-3	2	○	○
					—		3	第1外来	1	○	○
					—		3	第2外来	2	○	○
					—		3	居室3-6	2	○	○
					—		3	居室3-8	1	○	○
		床置型 11L		CF-62N2V	—		3	居室3-2	2	○	○
		床置型 12L		CF-62N2V	—		2	居室2-1	2	○	○
	FCU-8	床置型 13L		CF-84N2V	—		2	娯楽調理室	1	○	○
					—		2	居室2-8	1	○	○
					—		3	娯楽調理室	1	○	○
		床置型 15L		CF-84N2V	—		3	居室3-1	2	○	○
		床置型 16L		CF-84N2V	—		2	談話図書室	1	○	○
	FCU-6	天吊型 11L		CSRD-62N2V	—		2	居室2-3	2	○	○
ファンコンベクター	FCV-2	天吊露出 2.5L		DS-21W2V	—		1	洗面所	1		○
					—		1	女子便所	1		○
					—		2	洗濯室	1		○
					—		2	洗面所	2		○
					—		3	女子脱衣室	1		○
					—		3	女子洗面所	1		○
					—		3	洗面所	2		○
		天吊露出 3L			—		2	シャワー室	1		○
					—		3	洗濯室	1		○
		天吊露出 4L			—		1	脱衣室	1		○
	FCV-3	天吊露出 6L		DS-31W2V	—		2	男子便所	1		○
	FCV-4	天吊露出 7L		DS-41W2V	—		1	男子便所	1		○
					—		3	男子便所	1		○

件　名	空調機保守点検役務	図面番号	3／13
種　別	特記仕様書	縮　尺	
作成部隊	陸上自衛隊 徳島駐屯地業務隊管理科		

整備工場空調設備一覧表

	記号	型式	メーカー名	型番	冷媒種類 封入量(規定値)	設置区分	階数	部屋名称	数量	点検周期	
										冷房	暖房
セントラル空調	RR-1	空冷ヒートポンプチラーユニット 加熱能力:196kw	東芝ｷｬﾘｱ	RUA-TBP0603HLZ	R410A 32kg×2	—	R	—	2		○
	PH-1	温水循環ポンプ 3.7kW	ｴﾊﾞﾗ	65×50FS4J-63.7	—	—	1	機械室	2		○
	TE-1	密閉式膨張タンク 52L	ホーコス(株)	BL-30N	—	—	1	機械室	1		○
	UH-1	ユニットヒーター	暖冷工業	UH-500H	—	—	1	工作室	1		○
	UH-2	ユニットヒーター	暖冷工業	UH-500H	—	—	1	整備室	10		○
	UH-3	ユニットヒーター	暖冷工業	UH-500H	—	—	1	車検室	4		○
空冷ヒートポンプ式パッケージ空調機	ACP-1	氷蓄熱マルチパッケージエアコン	三菱電機	PUHY-P280MKH-G-BS	R410A 7kg	室外機	R	—	1	○	○
	ACP-1A	天カセ 4方向		PLFY-P45BM-G		室内機	2	事務室1	1	○	○
	ACP-1B	天カセ 4方向		PLFY-P36BM-G		室内機	2	事務室2	1	○	○
	ACP-1C	天カセ 4方向		PLFY-P36BM-G		室内機	2	男子控室	1	○	○
	ACP-1D	天カセ 1方向		PMFY-P22BM-G		室内機	2	女子控室	1	○	○
	ACP-1E	天カセ 4方向		PLFY-P28BM-G		室内機	2	整備室1	1	○	○
	ACP-1F	天カセ 4方向		PMFY-P22BM-G		室内機	2	整備室2	1	○	○
	ACP-2			PCZ-ERP40KA3-BS	R410A 2.2kg	室外機	1	—	1	○	○
		天吊型		PC-RP40KA5		室内機	1	通信機械室	1	○	○

需品整備工場空調設備一覧表

	記号	型式	メーカー名	型番	冷媒種類 封入量(規定値)	設置区分	階数	部屋名称	数量	点検周期	
										冷房	暖房
ハウジングエアコン	ACP-1		三菱電機	MULZ-RX28RAS	R410A 1.2kg	室外機	屋外	—	1	○	○
		天カセ 1方向		MLZ-RX28RAS-IN		室内機	1	需品事務室	1	○	○
空冷ヒートポンプ式パッケージ空調機	ACP-2			PUZ-ERP63SKA3	R410A 2.5kg	室外機	屋外	—	1	○	○
		天カセ 4方向		PL-ERP63BA5		室内機	1	営繕事務室	1	○	○
	ACP-3			PUZ-ERP45SKA3	R410A 2.4kg	室外機	屋外	—	1	○	○
		天カセ 4方向		PL-ERP45BA5		室内機	1	整備室	1	○	○
	ACP-4			PUZ-ERP40SKA3	R410A 2.2kg	室外機	屋外	—	1	○	○
		天カセ 2方向		PL-RP40LA5		室内機	1	器材整備室	1	○	○
	ACP-5			PUZ-ERP40SKA3	R410A 2.2kg	室外機	屋外	—	1	○	○
		天吊型		PC-RP40KA5		室内機	1	通信機械室	1	○	○
	ACP-6			PUZ-ERP112HA9	R410A 4.3kg	室外機	屋外	—	1	○	○
		天吊型		PC-RP112KA5		室内機	1	受電室	1	○	○
	ACP-7			PUZ-ERP112HA9	R410A 4.4kg	室外機	屋外	—	1	○	○
		天吊型		PC-RP112KA5		室内機	1	洗濯工場	1	○	○

体育館空調設備一覧表

	記号	型式	メーカー名	型番	冷媒種類 封入量(規定値)	設置区分	階数	部屋名称	数量	点検周期	
										冷房	暖房
ルームエアコン	ACP-1		三菱電機	MUZ-AXV221E	R410A 0.7kg	室外機	1	—	1	○	○
		壁掛け		MSZ-AXV221-W-IN		室内機	1	管理室	1	○	○
空冷ヒートポンプ式パッケージ空調機	ACP-2			PLZ-RP40SH9	R410A 1.3kg	室外機	1	—	1	○	○
		天カセ 4方向		PL-RP40BA5		室内機	1	控室	1	○	○
	ACP-3			PUHV-P400SCM-E	R410A 9×2 11.5×2	室外機	1	—	2	○	○
				PUHV-P450SCM-E		室外機	1	—	2	○	○
		床置ダクト型		PFAV-P1600CM-E-L		室内機	2	空調機械室	1	○	○
	HEU-3	全熱交換機 床置型		LP-750X2-60	—	—	2	空調機械室	1	○	○

警衛所空調設備一覧表

	記号	型式	メーカー名	型番	冷媒種類 封入量(規定値)	設置区分	階数	部屋名称	数量	点検周期	
										冷房	暖房
空冷ヒートポンプ式パッケージ空調機	ACP-1		三菱電機	PUZ-RP45SHA9	R410A 1.7kg	室外機	屋外	—	1	○	○
		天カセ 2方向		PL-RP45LA5		室内機	1	面会室	1	○	○
	ACP-2			PUZ-RP56SHA9	R410A 1.7kg	室外機	屋外	—	1	○	○
		天カセ 4方向		PL-RP56BA5		室内機	1	控室	1	○	○
	ACP-3			PUZ-RP40SHA9	R410A 1.3kg	室外機	屋外	—	1	○	○
		天カセ 2方向		PL-RP40LA5		室内機	1	男子仮眠室	1	○	○

件　名	空調機保守点検役務	図面番号	4／13
種　別	特記仕様書	縮　尺	
作成部隊	陸上自衛隊 徳島駐屯地業務隊管理科		

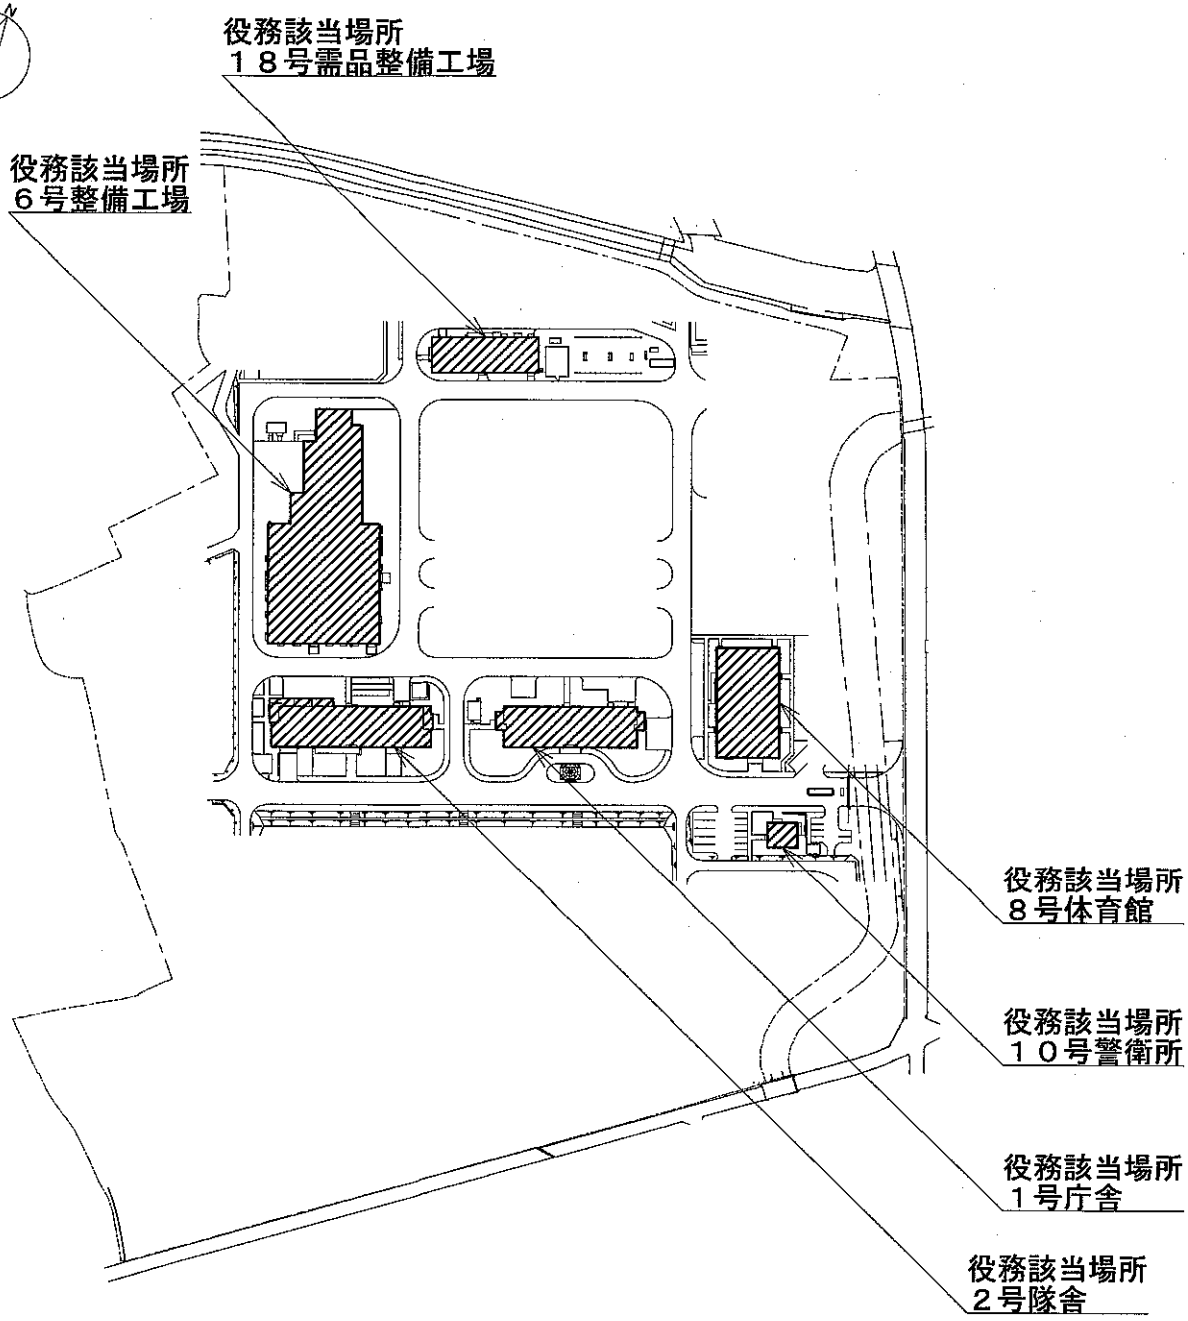

配　置　図

徳島駐屯地

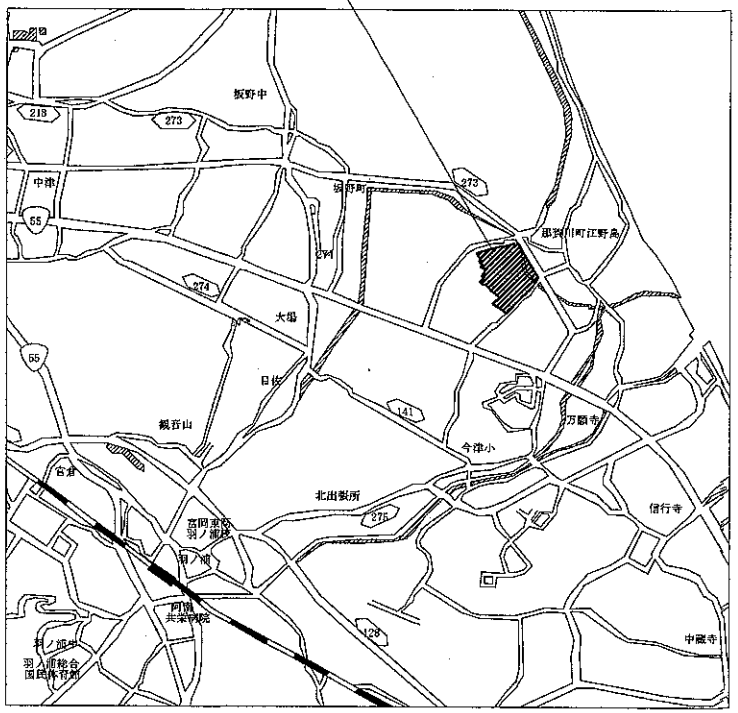

案　内　図

件　　名	空調機保守点検役務	図面番号	5 ／1 3
種　　別	案内図・配置図	縮　　尺	S=1:X
作成部隊	陸上自衛隊　徳島駐屯地業務隊管理科		

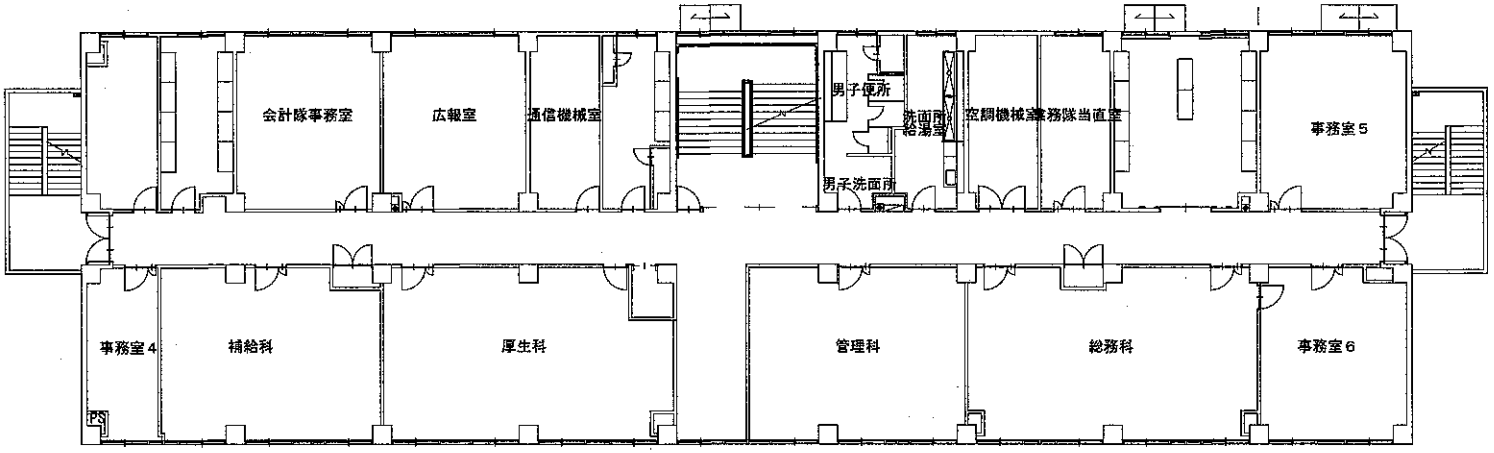

１号庁舎　２階　平面図

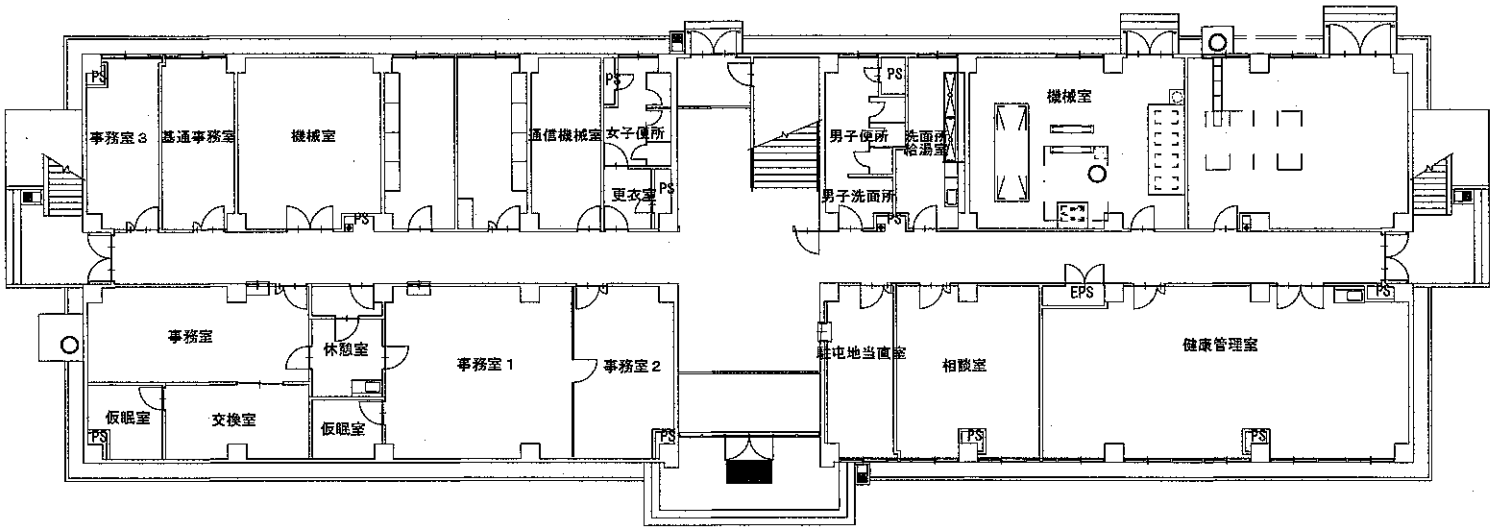

１号庁舎　１階　平面図

件　名	空調機保守点検役務	図面番号	6／13
種　別	１号建物　平面図	縮　尺	S=1:300
作成部隊	陸上自衛隊　徳島駐屯地業務隊管理科		

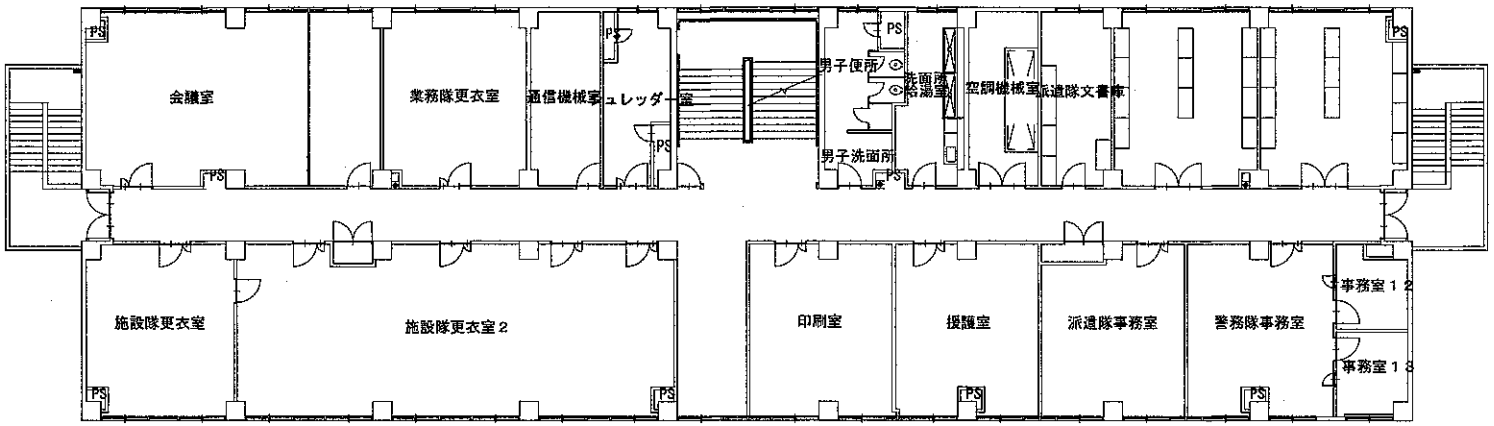

１号庁舎　４階　平面図

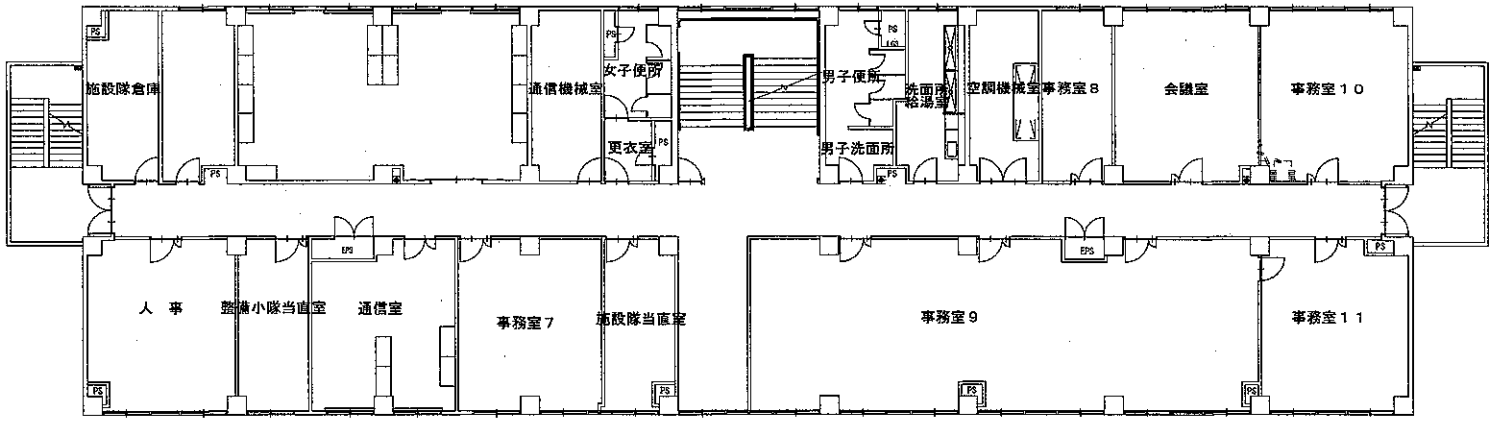

１号庁舎　３階　平面図

件　名	空調機保守点検役務	図面番号	７／１３
種　別	１号建物　平面図	縮　尺	S=1:300
作成部隊	陸上自衛隊　徳島駐屯地業務隊管理科		

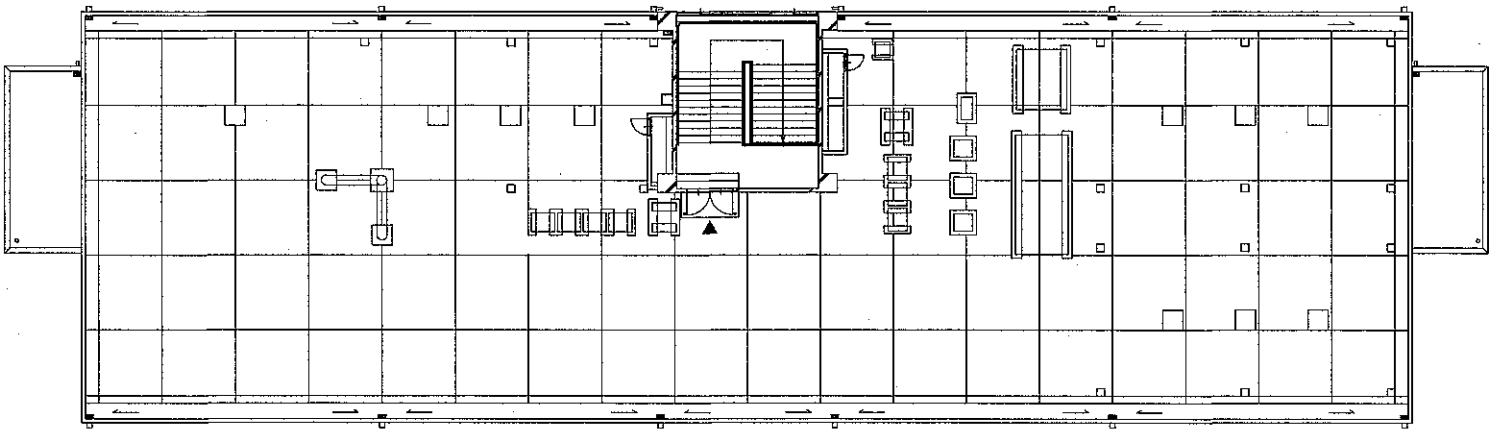

１号庁舎　屋上　平面図

件　　名	空調機保守点検役務	図面番号	8 ／1 3
種　　別	１号建物　平面図	縮　　尺	S=1:300
作成部隊	陸上自衛隊　徳島駐屯地業務隊管理科		

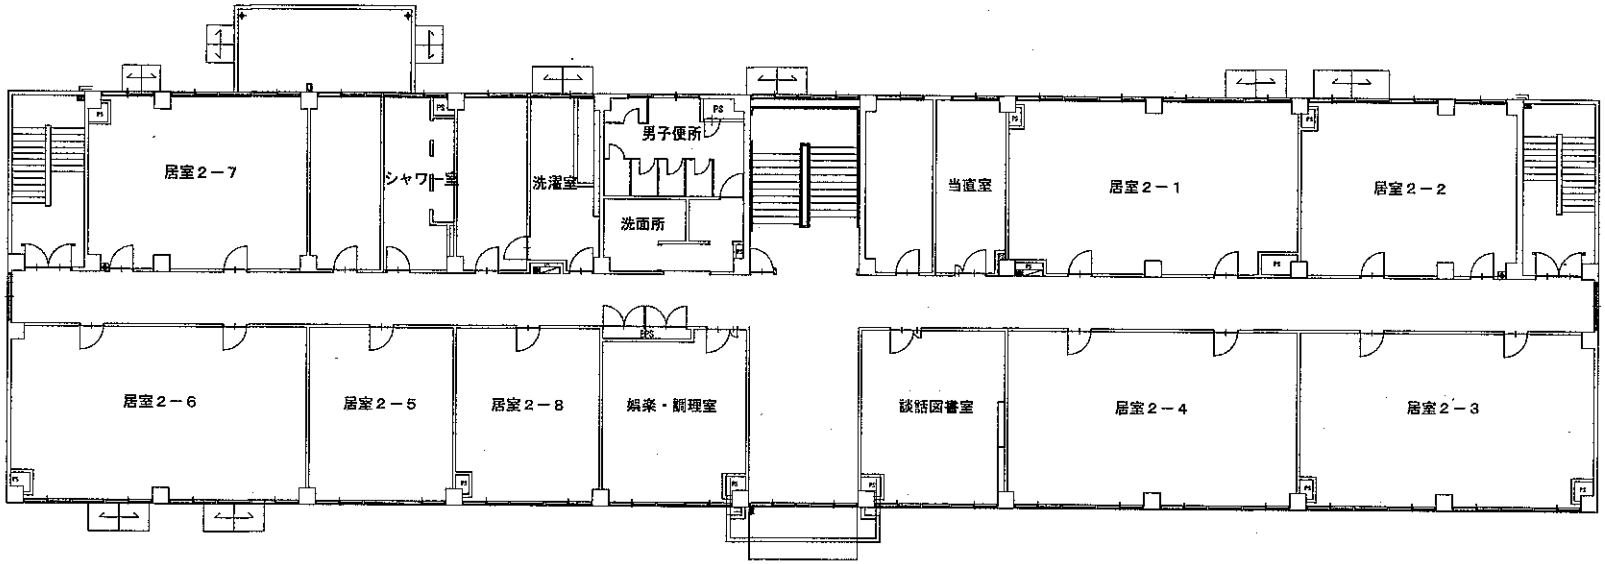

２号隊舎　２階　平面図

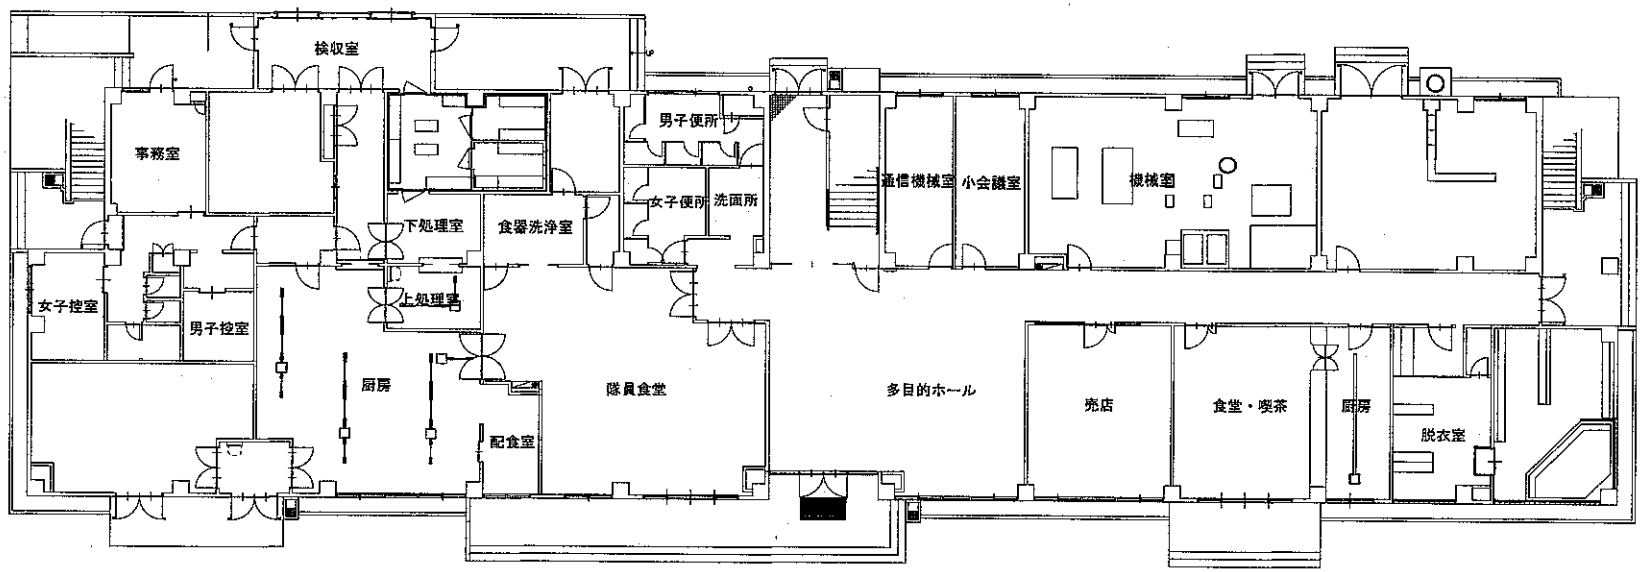

２号隊舎　１階　平面図

件　名	空調機保守点検役務	図面番号	9／13
種　別	２号建物　平面図	縮　尺	S=1:300
作成部隊	陸上自衛隊　徳島駐屯地業務隊管理科		

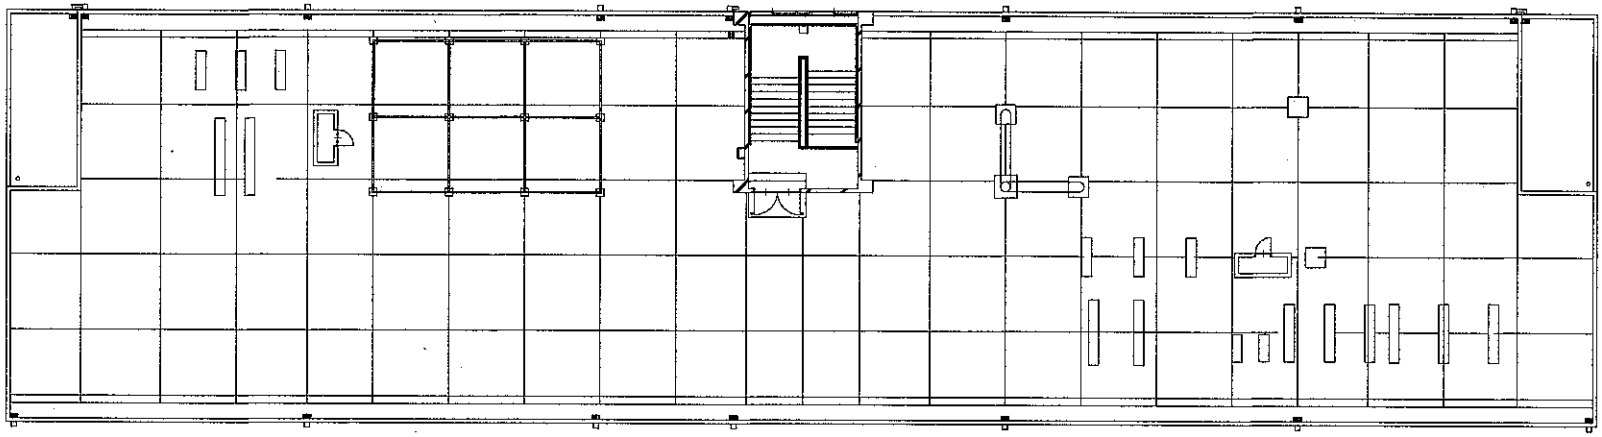

２号隊舎　屋上　平面図

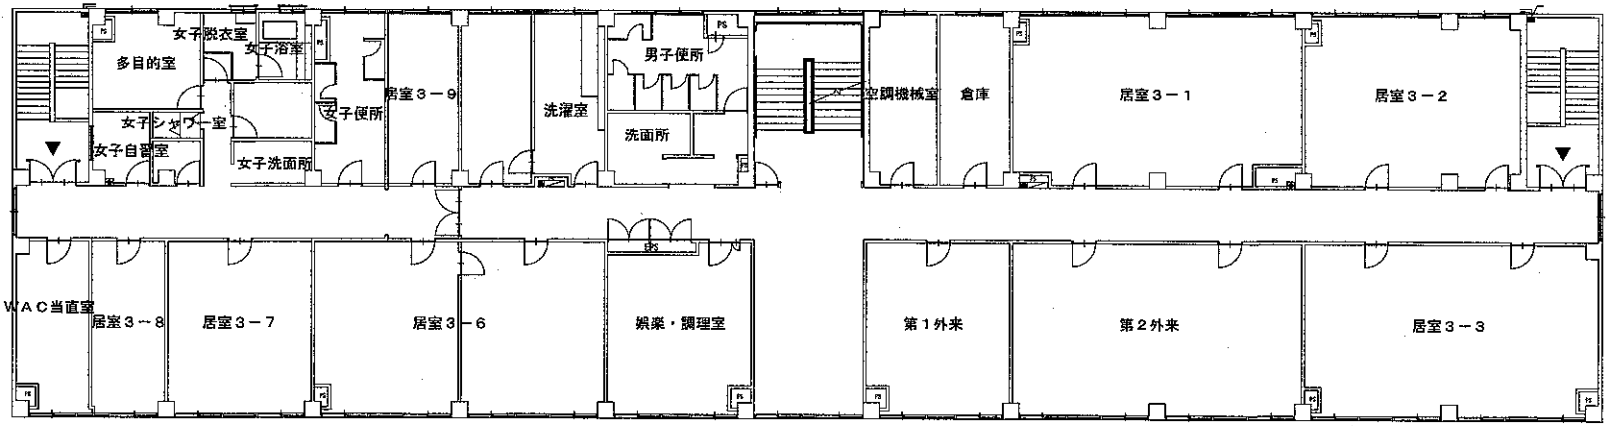

２号隊舎　３階　平面図

件　名	空調機保守点検役務	図面番号	１０／１３
種　別	２号建物　平面図	縮　尺	S=1:300
作成部隊	陸上自衛隊　徳島駐屯地業務隊管理科		

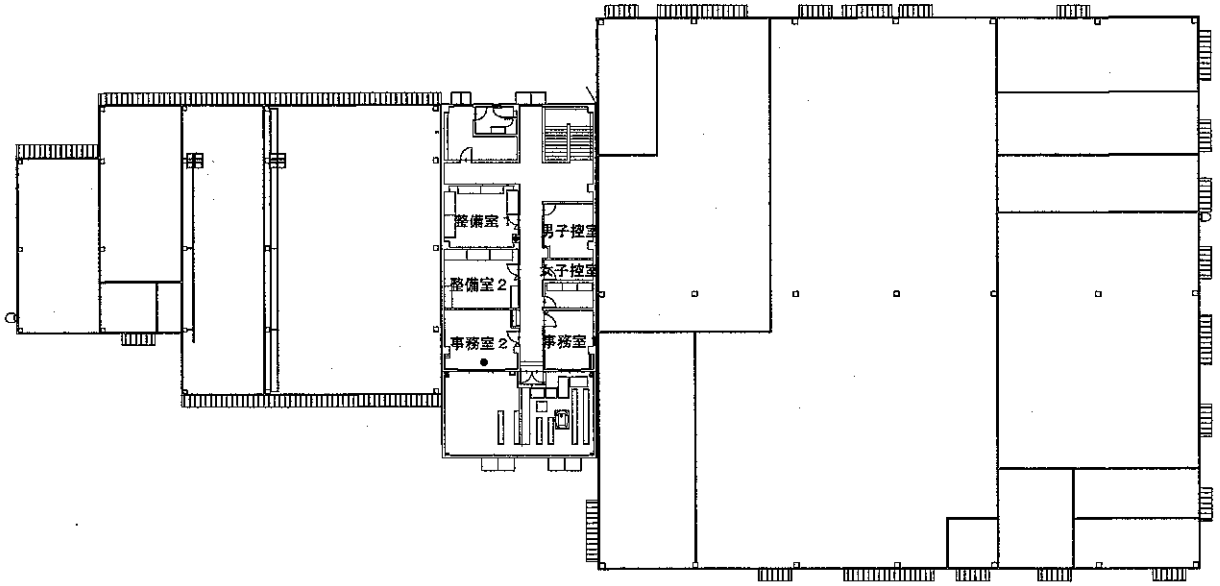

６号整備工場　２階　平面図

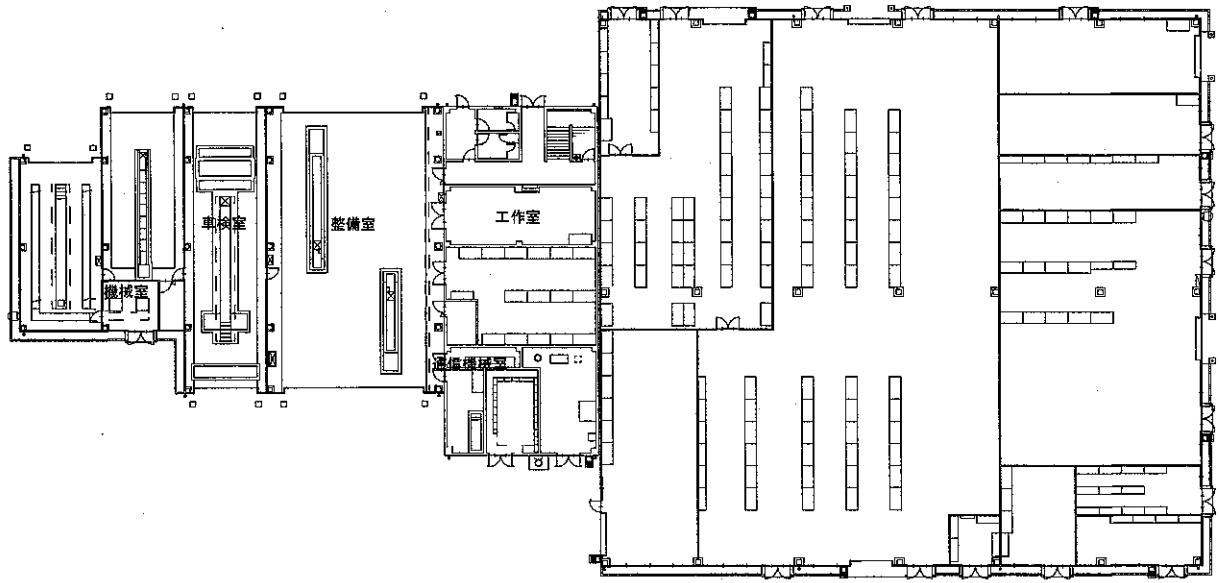

６号整備工場　１階　平面図

件　名	空調機保守点検役務	図面番号	11／13
種　別	６号建物　平面図	縮　尺	S=1:150
作成部隊	陸上自衛隊　徳島駐屯地業務隊管理科		

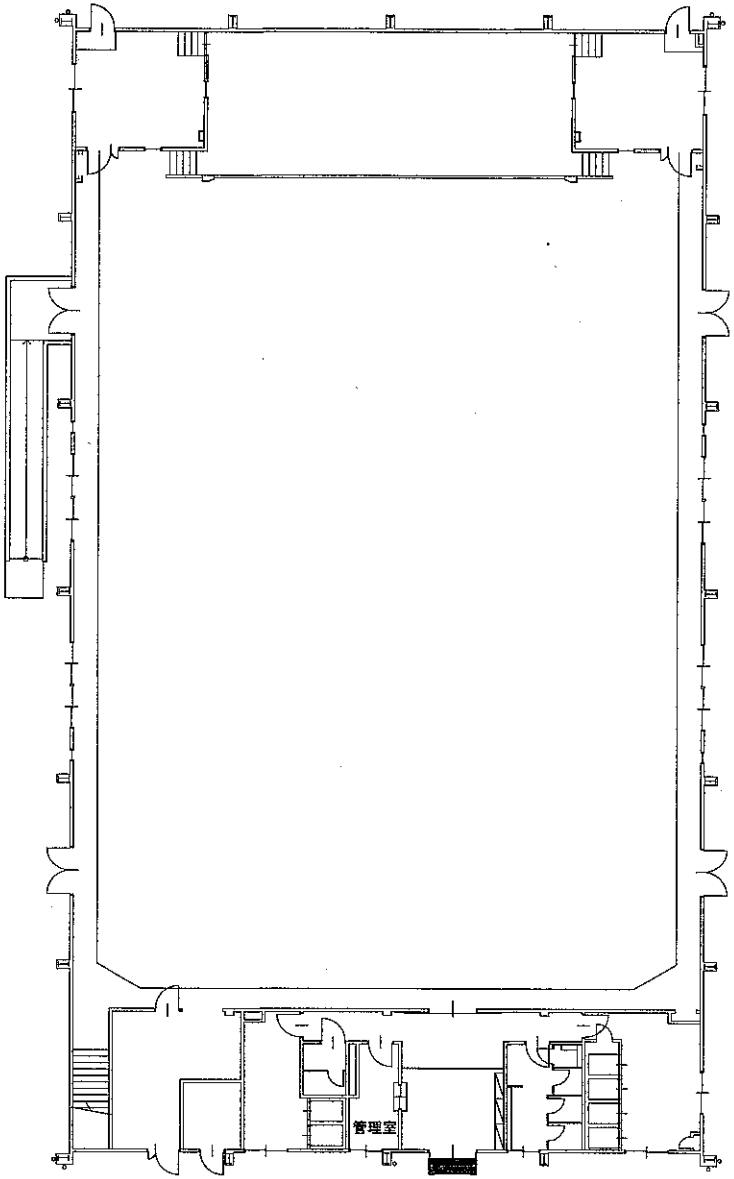

８号体育館　１階　平面図

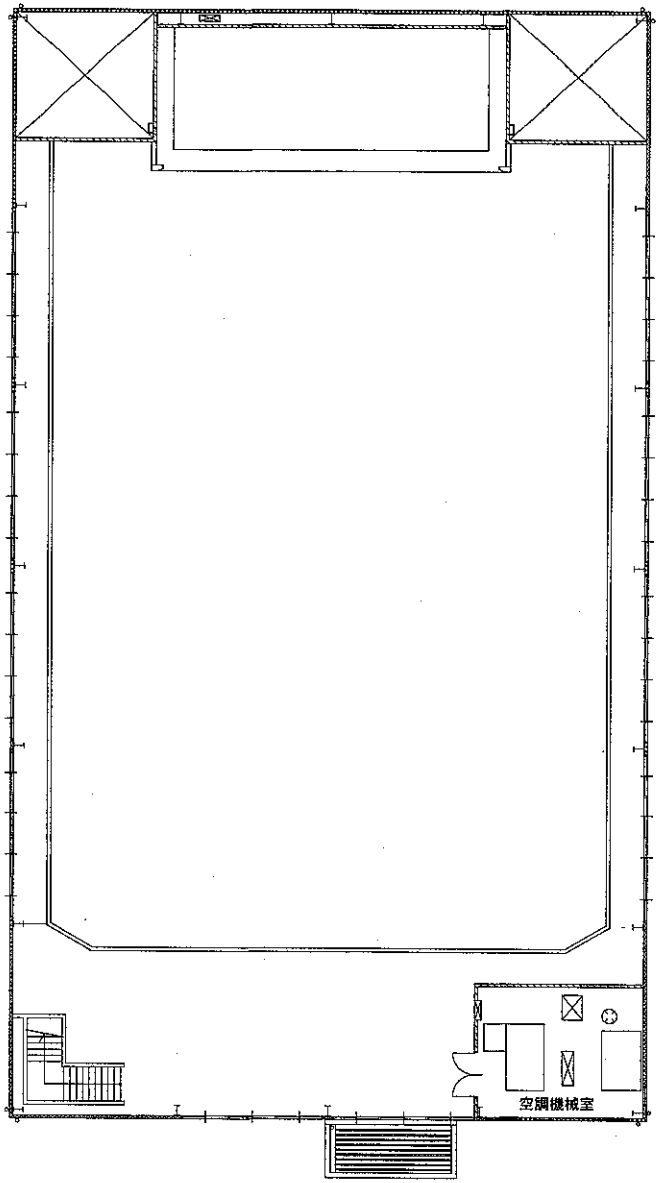

８号体育館　２階　平面図

件　名	空調機保守点検役務	図面番号	１２／１３
種　別	８号建物　平面図	縮　尺	S=1:300
作成部隊	陸上自衛隊　徳島駐屯地業務隊管理科		

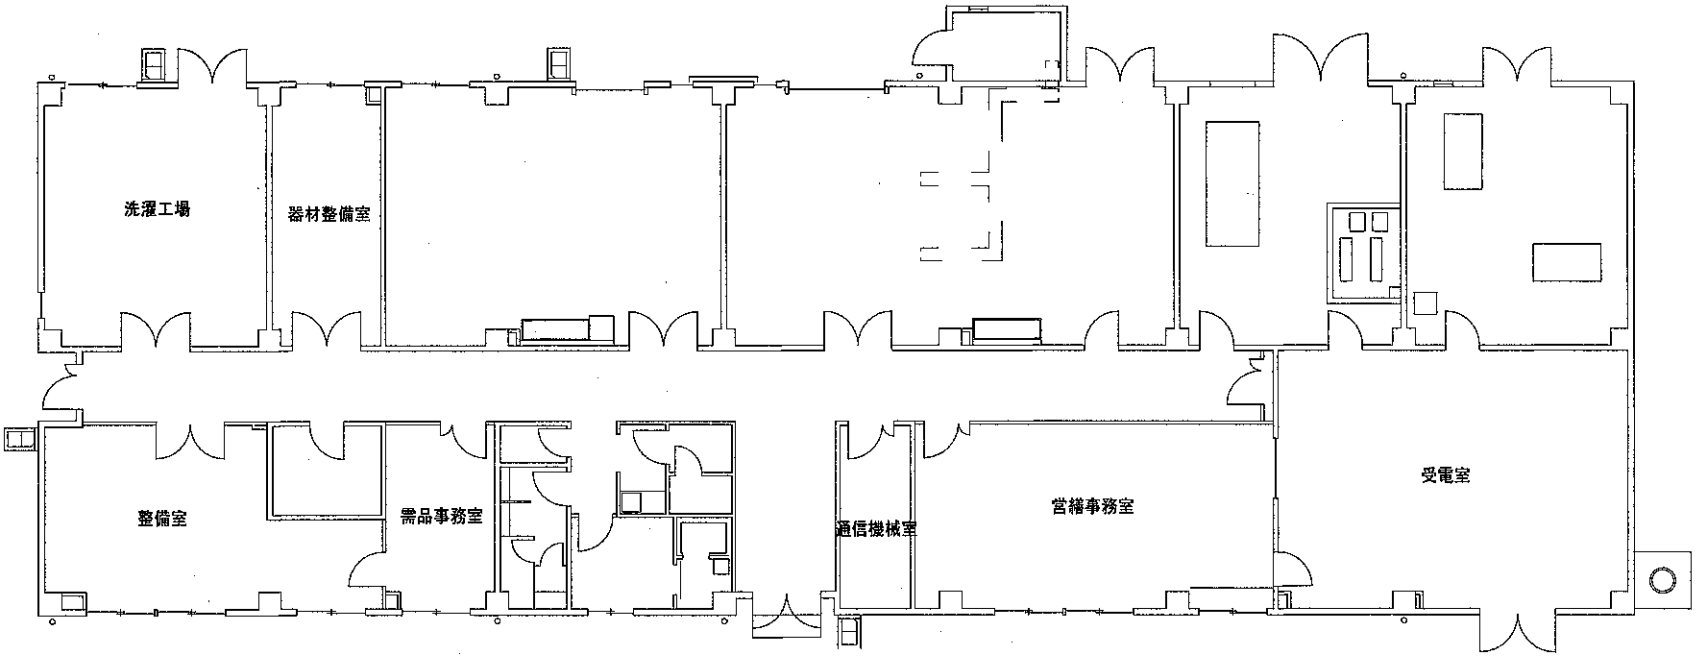

１８号需品整備工場　平面図

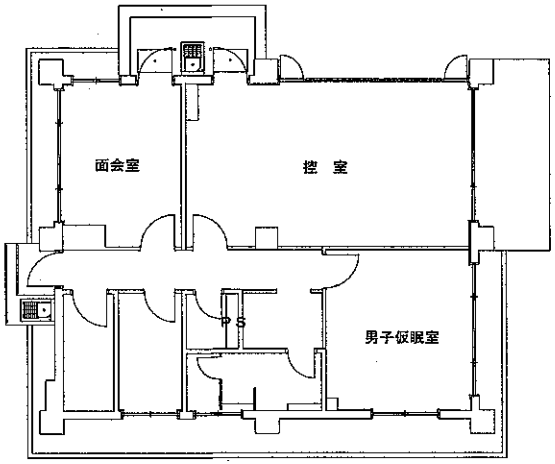

１０号警衛所　平面図

件　名	空調機保守点検役務	図面番号	13／13
種　別	１０号・１８号建物　平面図	縮　尺	S=1:200
作成部隊	陸上自衛隊　徳島駐屯地業務隊管理科		

別 紙

1 競争に参加する者に必要な資格に関する事項

次の各項目のすべての条件を満たす者

(1) 予算決算及び会計令第７０条の規定に該当しない者であること。なお、未成年者、被保佐人又は被補助人であって、契約　締結のために必要な同意を得ている者は、同条中、特別の理由がある場合に該当する。

(2) 予算決算及び会計令第７１条の規定に該当しない者であること。

(3) 令和７・８・９年度、競争参加資格（全省庁統一資格）四国・近畿地域「役務の提供等」Ｄ等級以上の資格を有する者。

(4) 都道府県警察から暴力団関係業者として防衛省が発注する工事等から排除するよう要請があり、当該状態が継続している　有資格業者については、競争参加を認めない。

(5) 入札後、契約を締結するまでの間に、都道府県警察から暴力団関係業者として防衛省が発注する工事等から排除するよう　要請があり、当該状態が継続している有資格業者とは契約を行わない。

(6) 入札心得に定める「暴力団排除に関する誓約事項」に基づく誓約を行わない者の競争参加を認めない。

(7) 契約担当官等から取引停止の措置を受けている期間中の者でないこと。（協力者を含む。）

(8) 防衛省大臣官房衛生監、防衛政策局長、防衛装備庁長官又は陸上幕僚長から「装備品等及び役務の調達に係る指名停止等　の要領」に基づく指名停止の措置を受けている期間中の者でないこと。

(9) 前号により現に指名停止を受けている者と資本関係又は人的関係にある者であって、当該者と同種の物品の売買又は製造　若しくは役務請負について防衛省と契約を行おうとする者でないこと。

(10) 原則、現に指名停止を受けている者の下請負については認めない。ただし、真にやむを得ない事由を該当する省指名停　止権者が認めた場合には、この限りでない。

2　契約条項等を示す場所

仕様書及び入札資料は、下記に示す期間、第３４８会計隊徳島派遣隊 契約班窓口において配布する。

令和７年４月１５日（火)～令和７年４月２２日（火）（土曜日曜祝日を除く 0900～1600）

3　入札方法

落札決定に当たっては、入札書に記載された金額に当該金額の１０％（軽減税率対象品目については８％）に相当する額を加算した金額をもって落札価格とするので、入札者は消費税、地方消費税の課税事業者、免税事業者であることに拘わらず入札書には、見積もった金額の１１０分の１００（軽減率対象品目については１０８分の１００）を記載すること。

4　入札の無効

(1) 第１項で示した競争に参加する者に必要な資格を有しない者のした入札

(2) 入札に関する条項に違反した入札

(3) 入札金額、入札者の氏名及び押印された印影が判別し難い入札

※ただし、押印を省略する場合は、押印に代えて、責任者及び担当者氏名及び連絡先を記入

(4) 第１項第６号の誓約に虚偽があった場合又は誓約に反する事態があった場合における当該入札者が行った入札

5　契約書の作成

(1)　契約金額が５０万円以上の場合は請書を、１５０万円以上の場合は契約書を作成する。
　　契約書の記載要領の細部については、落札決定後落札者に説明する。

(2)　適用する条項は下記の条項を適用する。

ア　基本契約条項
　　役務請負契約条項

イ　特約条項
　　談合等の不正行為に関する特約条項、暴力団排除に関する特約条項

6　落札の決定方式

総品目総額

総品目で総額が予定価格の範囲内で最低の価格をもって申込をした者を落札者とします。

なお、落札となるべき同価の入札をした者が２人以上ある場合は、くじ引きにより落札者を決定します。

7　その他

(1)　郵便による入札については、令和７年４月２４日(木)　１７時００分必着分までを有効とします。
なお、事前に郵便入札の申し出を第３４８会計隊徳島派遣隊契約班まで行うとともに便着の確認を必ずお願いします。また、入札金額が同額による場合は当該入札に関係の無い職員により抽選を実施し、再度の入札となった場合は別途連絡します。

(2)　電報・電話等による入札は認めません。

(3)　入札に参加する者は、令和７年４月２３日(水)１３時００分までに資格決定通知書の写しを提出して下さい。（ＦＡＸ可）

(4)　市価調査等依頼の場合はご協力をお願いします。

(5)　入札及び契約に関する詳細は、陸上自衛隊徳島駐屯地 第３４８会計隊徳島派遣隊 契約班窓口にて閲覧して下さい。

(6)　入札心得等関係事項を承知の上参加して下さい。

(7)　落札者が「入札及び契約心得」にしたがって契約の締結手続きをしない場合には、落札者が契約締結に応じないものとみなし、落札価格の１００分の５に相当する金額を違約金として徴収し、契約者が契約を履行しない場合は、契約金額の１００分の１０以上の金額を違約金として徴収する。

(8)　入札及び契約事項に関する問い合わせ先
　　〒７７９－１１１６ 徳島県阿南市那賀川町小延４１３－１
　　陸上自衛隊徳島駐屯地 第３４８会計隊徳島派遣隊　担当：前田
　　ＴＥＬ０８８４－４２－０９９１内線(３４５)　ＦＡＸ０８８４－４２－０９９３(直通)

(9)　仕様書に関する事項
　　陸上自衛隊徳島駐屯地　第１４施設隊　担当：菊池
　　ＴＥＬ０８８４－４２－０９９１内線(３１６)

本公告は、陸上自衛隊中部方面隊ホームページ https://www.mod.go.jp/gsdf/mae/mafin/に掲示している。

申込日年月日：　　.　　.

参　加　申　込　票

公　　開　　日	令和　７年　４月　１５日
件　　名	空調機保守点検
入　札　日　時	令和　７年　４月　２５日：１０時００分
入　札　場　所	陸上自衛隊徳島駐屯地　小会議室

会　　社　　名		
住　　所	〒	
電　話　番　号		
ＦＡＸ番号		
メールアドレス		
担　当　者　名		
参　加　方　法 （該当する欄に○をして下さい）	持　　参	郵　　便

注意事項等

１　入札に参加を希望する場合は本申込票に必要事項を記入し下記の３の連絡先までＦＡＸしてください。

２　入札書を郵送する場合

　郵送する封筒の表に公告の件名、入札日時を朱書きにより明記して郵送し、発送者の責により到着の確認を実施してください。

３　連絡先

　第３４８会計隊徳島派遣隊　担当：前田

　ＴＥＬ　０８８４－４２－０９９１（内線：３４５）

　ＦＡＸ　０８８４－４２－０９９３

４　入札書書式等について

　参加申込確認後、メールまたはＦＡＸの方法にて該当する入札書を送付致します。