

公 告

契約担当官  
陸上自衛隊航空学校  
会計課長 山田 武彦

下記のとおり一般競争入札を実施します。「陸上自衛隊の入札及び契約心得」、「建設工事に係る入札心得書」及び「建設工事に係る標準契約書」の契約条項等をご承知の上、ご参加ください。

1 競争入札に付する事項

- (1) 件 名 : 明野(7)162号建物ほか照明器具LED化改修工事
- (2) 規 格 : 仕様書のとおり
- (3) 履行場所 : 三重県伊勢市小俣町明野5593-1 陸上自衛隊明野駐屯地
- (4) 履行期限 : 令和8年3月31日(金)まで

2 競争入札に参加する者に必要な資格に関する事項

次の各号のすべての条件を満たす者

- (1) 防衛省における令和7・8年度一般競争(指名競争)参加資格の「建築一式工事」D等級以上、「電気工事」C等級以上のいずれかを有する者。
- (2) 予算決算及び会計令第70条の規定に該当しない者。なお、未成年者、被保佐人又は被補助人であつて、契約締結のために必要な同意を得ている者は、同条中の特別の理由がある場合に該当する。
- (3) 予算決算及び会計令第71条の規定に該当しない者。
- (4) 契約担当官等から指名停止の措置を受けている期間中の者でないこと。(協力者を含む)
- (5) 都道府県警察から暴力団関係者として防衛省が発注する工事等から排除するように要請があり、当該状態が継続している有資格者については、競争参加を認めない。
- (6) 入札後、契約を締結するまでの間に、都道府県警察から暴力団関係者として防衛省が発注する工事等から排除するように要請があり、当該状態が継続している有資格者とは契約を行わない。
- (7) 入札及び契約心得に定める「暴力団排除に関する誓約事項」に基づく誓約を行わない者の競争参加を認めない。
- (8) 防衛大臣官房衛生監、防衛政策局長、防衛装備庁長官又は陸上幕僚長から「装備品等及び役務の調達に係る指名停止等の要領」に基づく指名停止の措置を受けている期間中の者でないこと。
- (9) 前号により現に指名停止を受けている者と資本関係又は人的関係のある者であつて、当該者と同種の物品の売買又は製造若しくは役務請負について防衛省と契約を行おうとする者でないこと。
- (10) 原則、現に指名停止を受けている者の下請負については認めない。ただし、真にやむを得ない事由に該当するとして省指名停止権者が認めた場合は、この限りでない。
- (11) 情報保全に係る履行体制について、適正な体制を有すると確認できる者。業務従事者若しくは親会社等の国籍が、発注者との契約に違反する行為を求められた場合に、これを拒む権利を実効性をもって法的に保障されない国又は地域に該当する者及び国連安保理決議において労働許可を提供しないことが決定されている国又は地域に該当する者は入札参加を認めない。

3 契約条項等及び示す場所等

- (1) 契約条項
  - ア 基本契約条項: 建設工事請負契約条項
  - イ 特約条項 : 談合の不正防止に関する特約条項及び暴力団排除に関する特約条項
- (2) 仕様書及び入札資料(データ)は、航空学校会計課事務所で令和7年7月23日(水)から入札日まで配布する。入札参加希望者の要望によりメール等でも配布する。(土曜・日曜・祝日を除く08:30~16:30)

4 入札説明会及び競争入札執行の場所及び日時

- (1) 入札説明会 : 一同に会しての説明会は実施しない。ただし、入札参加希望者が仕様書内容及び現場等の確認を要望する場合は、事前の日時調整により個別対応する。

- (2) 入札場所 : 陸上自衛隊航空学校会計課入札室  
(3) 入札日時 : 令和7年9月5日(金) 13時30分

## 5 保証金等に関する事項

- (1) 入札保証金 : 免除。ただし、落札者が「入札及び契約心得」に従って契約の締結手続きをしない場合は、落札者が契約締結に応じないものと見なし、落札金額の100分の5に相当する金額を違約金として徴収する。
- (2) 契約保証金 : 免除。ただし、契約者が契約を履行しない場合は、契約金額の100分の10以上の金額を違約金として徴収する。契約金額が150万円を超える場合は、公共工事履行保証証券による保証(引き渡した工事目的物が種類又は品質に関して契約の内容に適合しないものである場合において当該契約不適合を保証する特約(2年間)を付したものに限り)を付するものとする。この場合の補償金額は、請負代金額の10分の3以上とする。

## 6 入札方法及び落札の決定

- (1) 落札決定方式 : 総額
- (2) 予定価格の範囲内で最低価格をもって入札した者を落札者とする。落札となるべき同額の入札者が2人以上ある場合は、入札に関係のない職員のくじ引きにより落札者を決定する。再度入札の場合は、別途連絡する。
- (3) 落札決定に当たっては、入札金額に当該金額の100分の10に相当する金額を加算した金額をもって落札金額とするので、入札者は消費税・地方消費税の課税事業者・免税事業者であるかを問わず、見積もった契約希望金額の110分の100に相当する金額を入札書に記載すること。(1円未満の端数がある時は、その端数を切り捨てるものとする。)
- (4) 入札金額の内訳を記載した工事費内訳明細書(様式随意)を提出すること。工事内訳書には、必ず表紙を付けるものとし、表紙には商号又は名称、住所及び代表者氏名並びに発注者名及び工事名を記載し、表紙以外には商号又は名称、住所及び代表者氏名を記載しない。工事費内訳明細書を提出しない場合、又は提出された工事費内訳明細書の内容に不備(入札金額と工事費内訳明細書の総額の著しい相違等)がある場合は、原則として当該入札を無効とする。
- (5) 入札書及び工事内訳書は各々に入れて封かんし、入札書を入れた封筒の表に入札件名、開札日時及び商号又は名称を表記し、「入札書在中」と朱書きする。さらに、これらを1つの封筒に入れて封かんし、封筒の表に入札件名、開札日時及び商号又は名称を記載の上、持参又は郵送等により提出する。

## 7 入札の無効

- (1) 第2項で示した競争入札に参加する者に必要な資格の無い者のした入札  
(2) 入札金額、入札者の氏名が判別し難い入札  
(3) その他入札に関する条件に違反した入札

## 8 契約書の作成

落札決定後、速やかに契約書を作成する。

## 9 その他

- (1) 令和7年8月22日(金) 15時00分までに下記の資料を提出すること。(FAX・メール可)  
ア 情報保全に係る履行体制についての確認書類  
平成31年4月1日から公告日までの間に、防衛省発注機関が発注した工事を完成(完了)した実績を有している者は別紙第1の誓約書を提出し、有していない者は別紙第2の誓約書を提出すること。  
イ 資格審査結果通知書(写)及び入札参加受付票
- (2) 情報保全に係る履行体制についての最終確認  
入札の結果、落札予定者となった者に対し、情報保全に係る履行体制についての確認のため、属紙第1から属紙第4までの資料を求めることがある。(メール可)提出期間は、資料提出要請の日からおおむね3営業日程度とするので、事前に準備しておくこと。提出された資料では情報保全に係る履行体制について適切な体制を有すると確認できない者に対しては、追加資料を求めたりヒアリングを行うこともある。提出期限内に資料提供できない者、追加資料の提出やヒアリングを拒否した者及び当該追加資料等によっても情報保全に係る履行体制について、適切な体制を有すると確認できない者については、競争参加資格を取り消し、その者の入札を無効とすることがある。
- (3) 郵便入札は、令和7年8月28日(木) 17時00分必着分までを有効とする。入札書等を郵送する旨を事前連絡するとともに、便着を必ず確認すること
- (4) 電話・電報・FAX・メール等による入札は認めない。

- (5) 代表者以外での入札については、入札開始までに委任状を提出すること。
- (6) 陸上自衛隊の入札及び契約心得、建設工事に係る入札心得書等は、航空学校会計課事務室で閲覧できる。また、中部方面会計隊ホームページでも閲覧できる。
- (7) 請負金額が300万円上の場合、前払金保証証書の預託を条件に、申請に基づき請負金額の10分の4以内の範囲内で前金払に応ずる。
- (8) 市場価格調査に、ご協力をお願いします。
- (9) 入札状況により、別添「低価格入札に係る特別重点調査について」に対する協力をお願いする場合があります。
- (10) 調整連絡先
  - 〒519-0596 三重県伊勢市小俣町明野5593-1 陸上自衛隊航空学校
  - ア 入札及び契約手続き等に関する事項
    - 航空学校会計課 担当：山田（やまだ）
    - TEL：0596-37-0111（内線230）
    - FAX：0596-37-2804（直通）
    - メール：fin-avnsh@inet.gsdf.mod.go.jp
  - イ 仕様書内容及び現場等に関する事項
    - 航空学校管理課営繕班 担当：山田（やまだ）
    - TEL：0596-37-0111（内線282）

本公告は、陸上自衛隊航空学校会計課  
中部方面会計隊ホームページ <https://www.mod.go.jp/gsdf/mae/mafin/> に掲示している。



# 明野（7）162号建物ほか照明器具LED化改修工事

陸上自衛隊明野駐屯地

工事件名	明野（7）162号建物ほか照明器具LED化改修工事			図面番号	1 / 19
図面名称	表紙			縮尺	—
管理課長	営繕班長	工事企画係	電気係		担当
陸上自衛隊明野駐屯地総務部管理課営繕班				作成年月日	令和7年6月11日

# 工事仕様書

- 1 工事件名：明野（7）162号建物ほか照明器具LED化改修工事
- 2 工事場所：三重県伊勢市小俣町明野5593-1
- 3 工期：契約日から令和8年3月31日まで
- 4 工事概要：明野駐屯地内にある162号建物、146号建物、167号建物、170号建物、171号建、172号建物の照明器具のLED化  
電気設備工事 1式

## 5 一般事項

- (1) 本工事の施工は、本仕様書及び図面によるほか次にあげる標準仕様書及び監督官の指示により施工するものとし、特に記載、指示がなくとも技術的に当然すべきことは請負業者の負担において確実に実施すること。また、軽微な変更については金額変更を行わないものとする。  
ア 国土交通省大臣官房官庁営繕部監修「公共建築工事標準仕様書（電気設備工事編）」  
イ 国土交通省大臣官房官庁営繕部監修「公共建築改修工事標準仕様書（電気設備工事編）」
- (2) 本工事で使用する材料は、すべて新品で本仕様書に記載された製品又は同等品以上とする。なお、同等品以上の製品を使用する際は、事前に監督官と調整し、承認を得たもののみを使用すること。
- (3) 請負業者は、現場代理人を選定し、工事・役務現場に常駐させること
- (4) 現場のおさまり、取り合い等の関係で本仕様書どおりの実施が困難又は不都合が生じる場合は、速やかに監督官と協議すること。
- (5) 本工事にかかる電気・水等の光熱水料については、原則請負業者がすべて負担すること。
- (6) 工事写真は、着工前・作業中・竣工後及び作業中の隠ぺいとなる箇所、その他監督官の指示を受けた箇所を撮影し、写真帳に整理して提出すること。（「工事写真の撮り方」参照）
- (7) 請負業者は、契約成立後、速やかに現地確認・調査を行い、工程表を監督官へ提出すること。
- (8) 作業実施の際、施設等に損傷を与えた場合は、速やかに監督官に報告するとともに、請負業者の責任（負担）において現状復旧するものとする。
- (9) 工事現場及び監督官から許可の得た場所以外の立ち入りは禁止とする。やむを得ず立ち入る必要がある場合は監督官と協議し、官側立ち合いのもとで立ち入るものとする。
- (10) 本工事で発生した金属類については、発生材調書とともに監督官の指示を受けた場所に整理のうえ引き渡す。それ以外のものについては、請負業者負担のもと適正に処分すること。また、場外処分した際は、 manifests のE票の写しを監督官に提出することとする。
- (11) その他不明な事項・疑義等がある場合は監督官等協議すること。

## 6 特記事項

- (1) 使用する誘導灯は現状の器具と同等の能力とする。また、事前に現地確認を行い施工すること。
- (2) 埋込器具の取替の際は、隙間等が生じないように処置をすること。また、露出器具の取替の際は既存照明器具の取付跡が見えないように配慮すること。
- (3) 既存の照明器具が防雨型・防湿型等の際は、同等能力を有するLED照明器具を設置すること。また、取付の際に固定用ボルトの延長、新設等軽微な変更が生じた際は請負業者負担のもと実施すること。
- (4) 非常用誘導灯等の取替の際に提出する消防の届出は請負業者が作成し、官側の許可を得てから提出すること。
- (5) 高さについてはFLとし、特記を除き2,400程度を基準とする。
- (6) 既存照明器具の型式及び数量は以下のとおりとする。

	建物名	型式ほか	数量		建物名	型式ほか	数量
1	162号建物	SP-FRS19-321PN16	299	21		K1-FRS19-321PN26	55
2		FRS11-D131EL16	59	22		K1-FSR2-322PH26	2
3		FRS14-402RH26	26	23		K1-FSS9-322PN26	12
4		FRS14F1A-402RH26	4	24		SP-1 (FSF41845)	8
5		FRS15-322PD26	6	25		SP-2 (FC38882W)	8
6		FRS15-322PN26	26	26		SP-3 (IG-2206WS)	1
7		FRS15F1A-322PH26	46	27		SP-4 (FT-11907-GL16) 「照射中」「現像中」	2
8		FRS19-321PN16	4	28		SP-7 (LB70091)	1
9		FRS19-321PN26	127	29		SP-9B (FR-34777NK-PS27改)	3
10		FRS19-322PN26	2	30		SP-10 (FHR-42916K-PH27)	4
11		FSR2-321PH26	13	31		SP-11 (FHT-41207NK-PH27)	11
12		FSR2-322PH26	4	32		SP-11G (FHT-41207NK-PH27) (FBG-41000)	1
13		FSR1-201GH16	1	33		SP-12 (FT-41185K-RL26)	20
14		FBF2RP-201GL16	12	34		SP-14 (FT-24505-GL16改)	2
15		FBF6-201RH16	3	35		SP-15 (QT-1500F(S)WK)	2
16	FBF6-401RH16	16	36	146号建物	SH1-FBF10-101 誘導灯	1	
17	FRS11-D131	2	37		SH1-FBF10-201 誘導灯	4	
18	FSS9MPA-321PN16	3	38		SH1-FBF11-201 誘導灯	1	
19	K1-1RS4-J13	13	39	167号建物	SP-7 (FZAB402416)	12	
20	K1-FRS15-322PN26	6					

次項へ


工事件名	明野（7）162号建物ほか照明器具LED化改修工事	図面番号	2 / 19
図面名称	仕様書（1）	縮尺	
陸上自衛隊明野駐屯地総務部管理課営繕班		作成年月日	令和7年6月11日

建物名	型式ほか	数量	建物名	型式ほか	数量		
40	170号建物	FSR2-322PK	20	58	SP-2 (FW21835Z)	6	
41		K1-FSR2-322PK	4	59	SP-3 (FI21835)	4	
42		FSS8-161PH	5	60	SP-7 (FSG21040PS9)	1	
43		FRS27MPA-321PK	1	61	SP-8 (FSF21810PS9) 階段通路誘導灯	1	
44		FRS27-321PK	7	62	171号建物	FRS24A-321PH	4
45		FRF9-P323	4	63		FRS26-322PX	28
46		FRS26-322PK	14	64		FRS26-322PK	10
47		K1-IRS4-J13	17	65		FRS27-321PX	5
48		FRF9-P454	2	66		FRS27-321PK	4
49		FRF8RP-H161	4	67		K1-FRS2-321PK	1
50		FSS9-322PK	9	68		FSR2-321PK	7
51		K1-FSS9-322PK	3	69		SP-1 (FT21804NK-SH16)	2
52		FRS15L5-322PX	36	70		SP-2 (FHT-42007N-PK) 2台H=4800 7台H=2900	9
53		K1-FSS9-321PN	3	71	172号建物	FSS8-321PK	3
54		K1-FBF15-321PH	4	72		FSR2-322PK	2
55		FRS21-H161	1	73		K1-FSR2-322PK	1
56		FRS15F1-322PX	12	74		SP-1 (FSW41885ZPH9-RNQ)	1
57		SP-1 (HW2846C)	1		合計		1,058灯

※現場代理人略歴書及び結果報告書等は任意の様式でも可とし、基本は官側の用意した様式で提出すること。ただし、任意の様式で提出をしたい場合は監督官と協議すること。

8 その他

- (1) 本工事は、工事完了検査後、提出書類すべての合格をもって工事完成とする。
- (2) 建設工事中の現場付近を通行する際は交通誘導員の指示に従い通行すること。

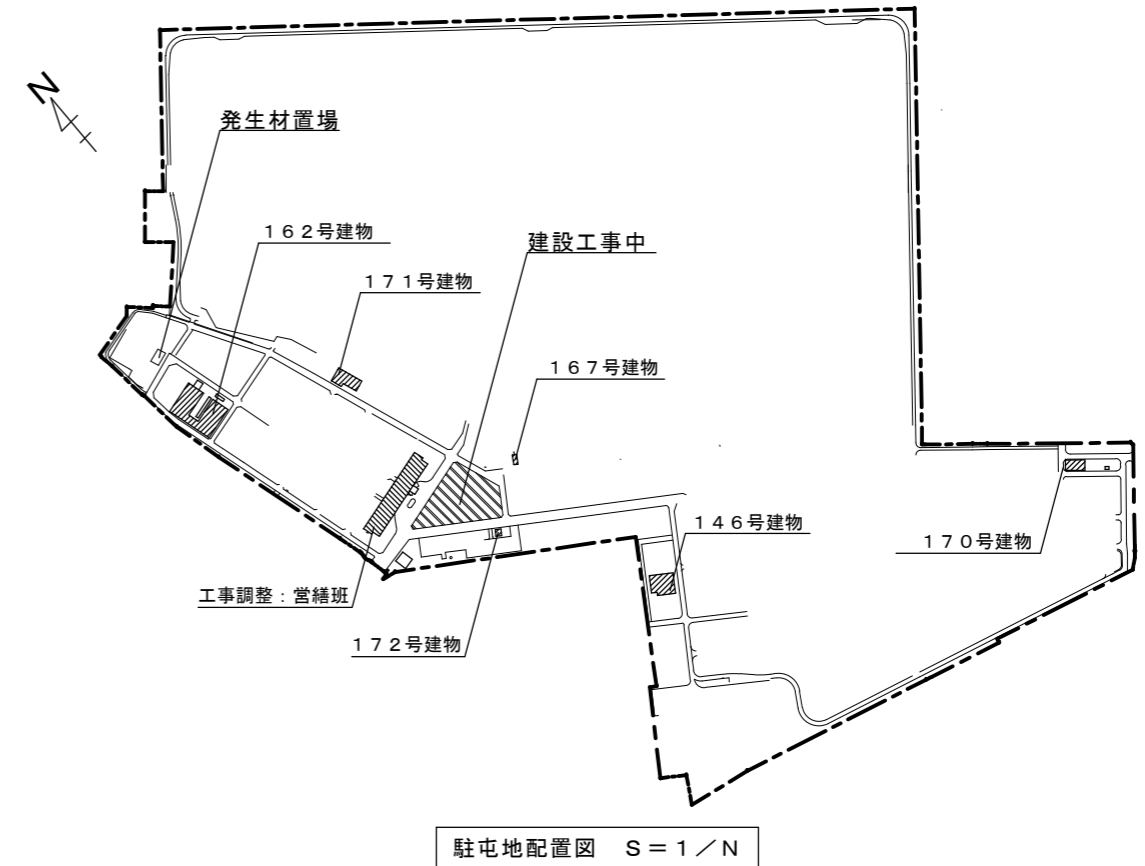


- (7) 170号建物の調光装置はLED化後も機能するよう接続すること。
- (8) 162号建物の階段灯は、階数表示をシール等で貼付けて設置すること。


7 提出書類

- |                   |           |    |
|-------------------|-----------|----|
| (1) 着工(着手)届       | (着工前)     | 2部 |
| (2) 現場代理人届        | (契約後速やかに) | 2部 |
| (3) 現場代理人略歴書      | (契約後速やかに) | 2部 |
| (4) 工程表           | (契約後速やかに) | 2部 |
| (5) 工事日誌          | (竣工後速やかに) | 1部 |
| (6) 工事打合せ簿        | (竣工後速やかに) | 2部 |
| (7) 材料検査簿         | (竣工後速やかに) | 1部 |
| (8) 工事竣工(役務完了)届   | (竣工後速やかに) | 2部 |
| (9) 発生材調書         | (竣工後速やかに) | 2部 |
| (10) 工事写真         | (竣工後速やかに) | 1部 |
| (11) 使用材料承認図      | (契約後速やかに) | 1部 |
| (12) その他監督が指示する書類 | (随時)      |    |

工事件名	明野(7)162号建物ほか照明器具LED化改修工事	図面番号	3/19
図面名称	仕様書(2)	縮尺	-
陸上自衛隊明野駐屯地総務部管理課営繕班		作成年月日	令和7年6月11日

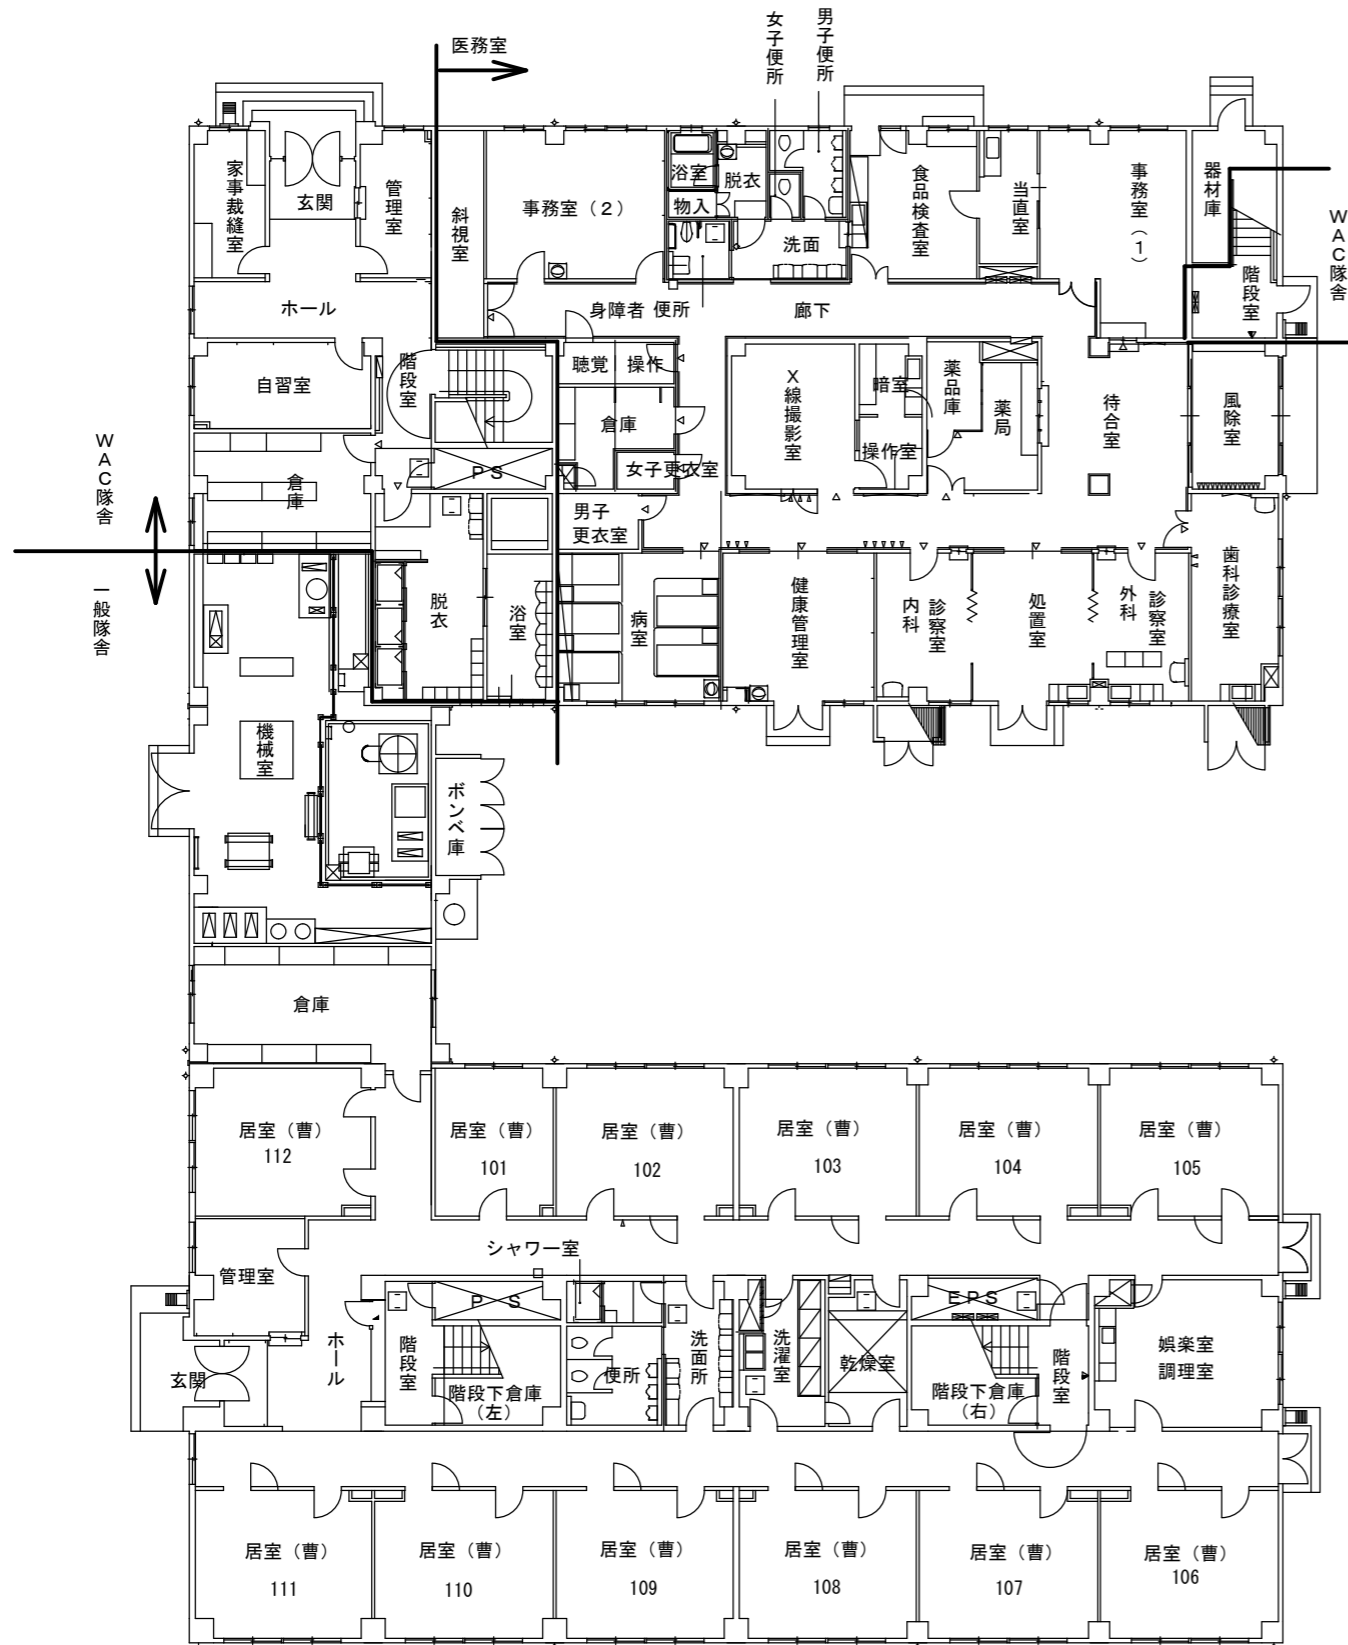


162号建物1階平面図 S=1/250

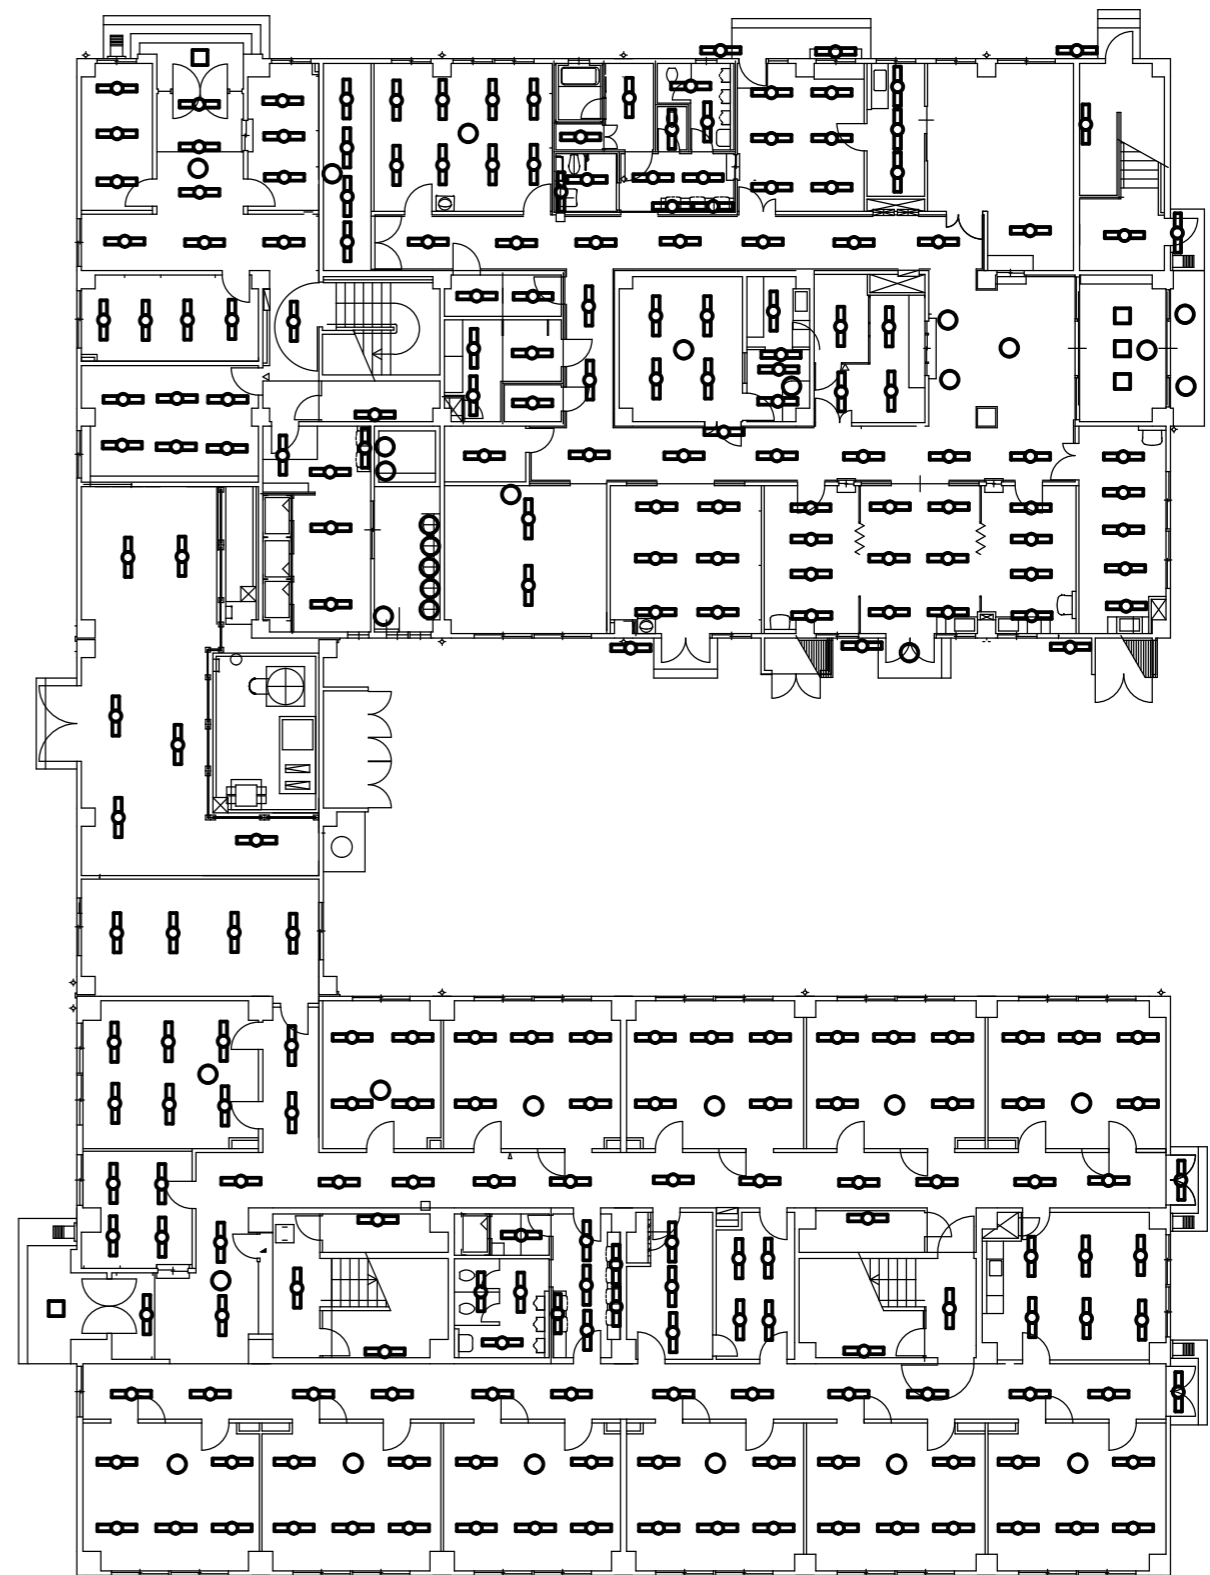


162号建物1階電灯配置図 S=1/250

工事件名	明野(7)162号建物ほか照明器具LED化改修工事	図面番号	4/19
図面名称	162号建物1階平面図	縮尺	図示
陸上自衛隊明野駐屯地総務部管理課営繕班		作成年月日	令和7年6月11日

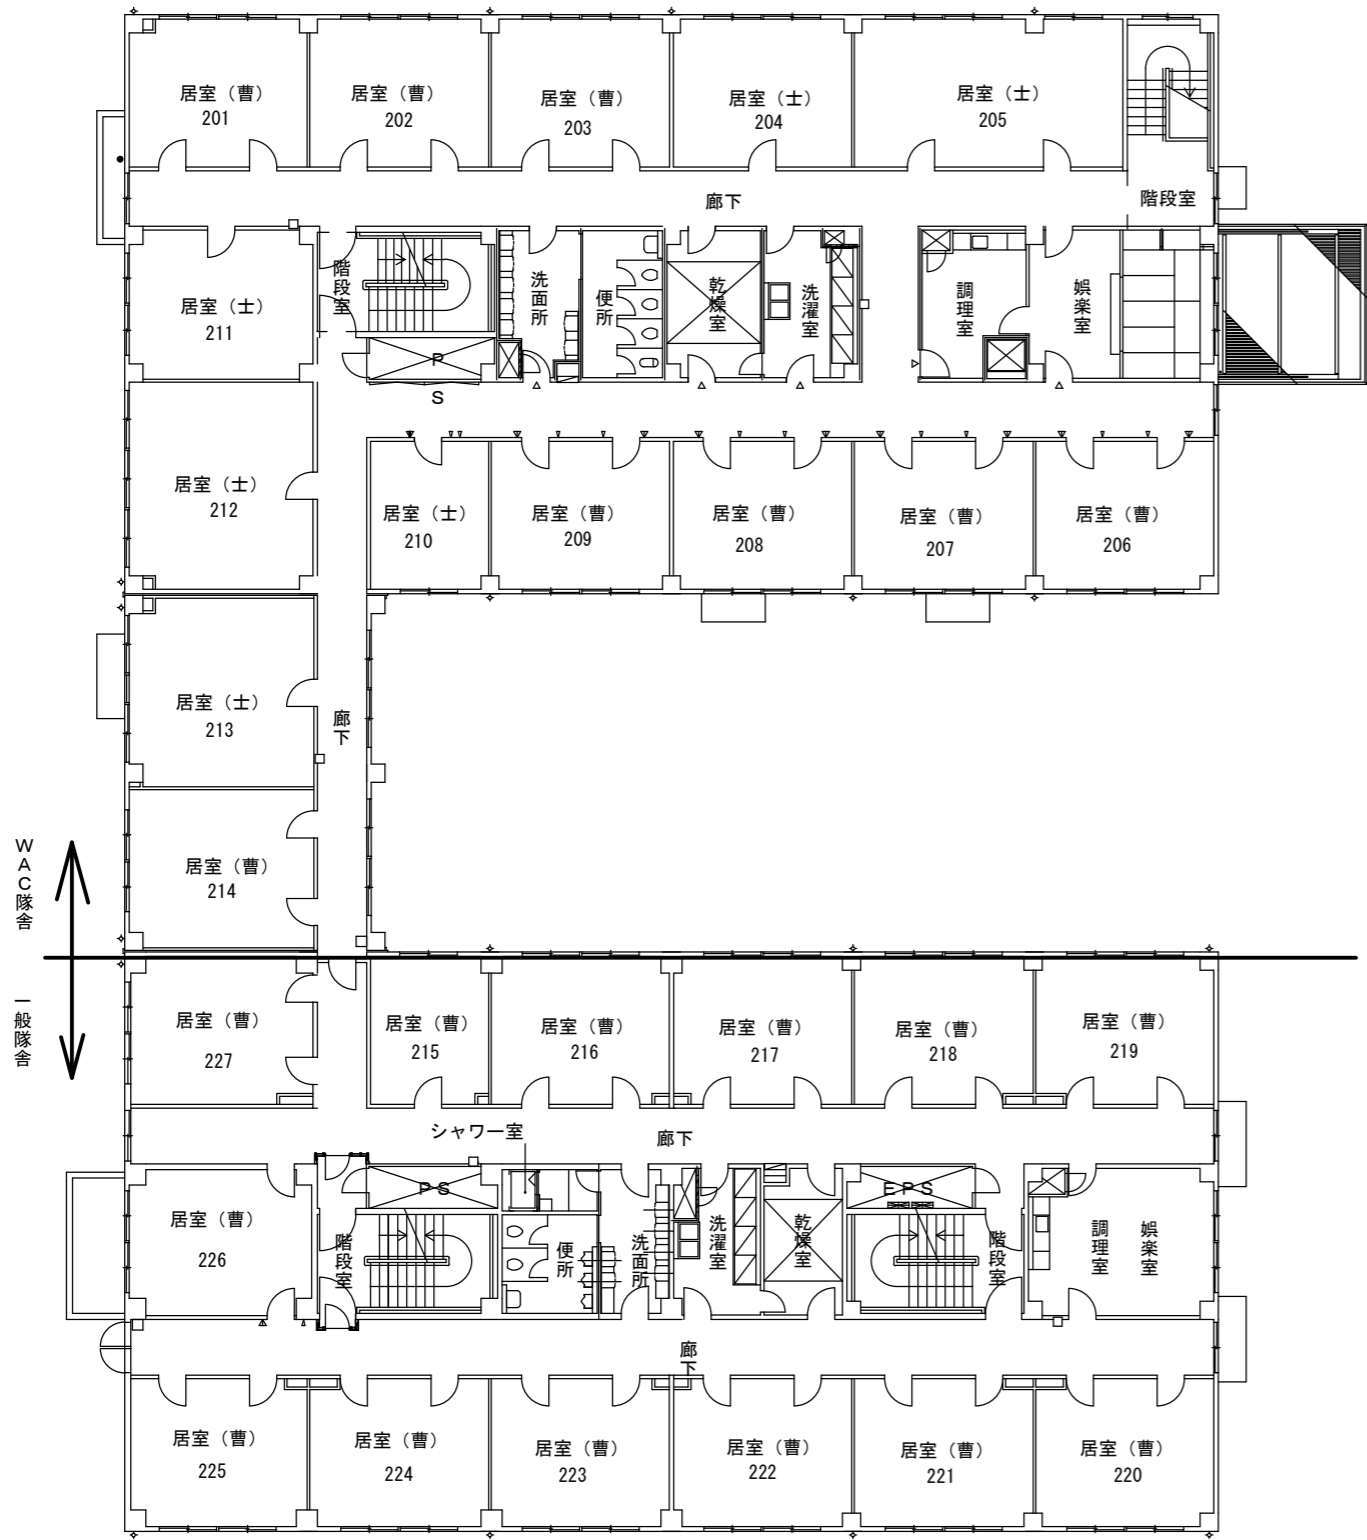


162号建物2階平面図 S=1/250

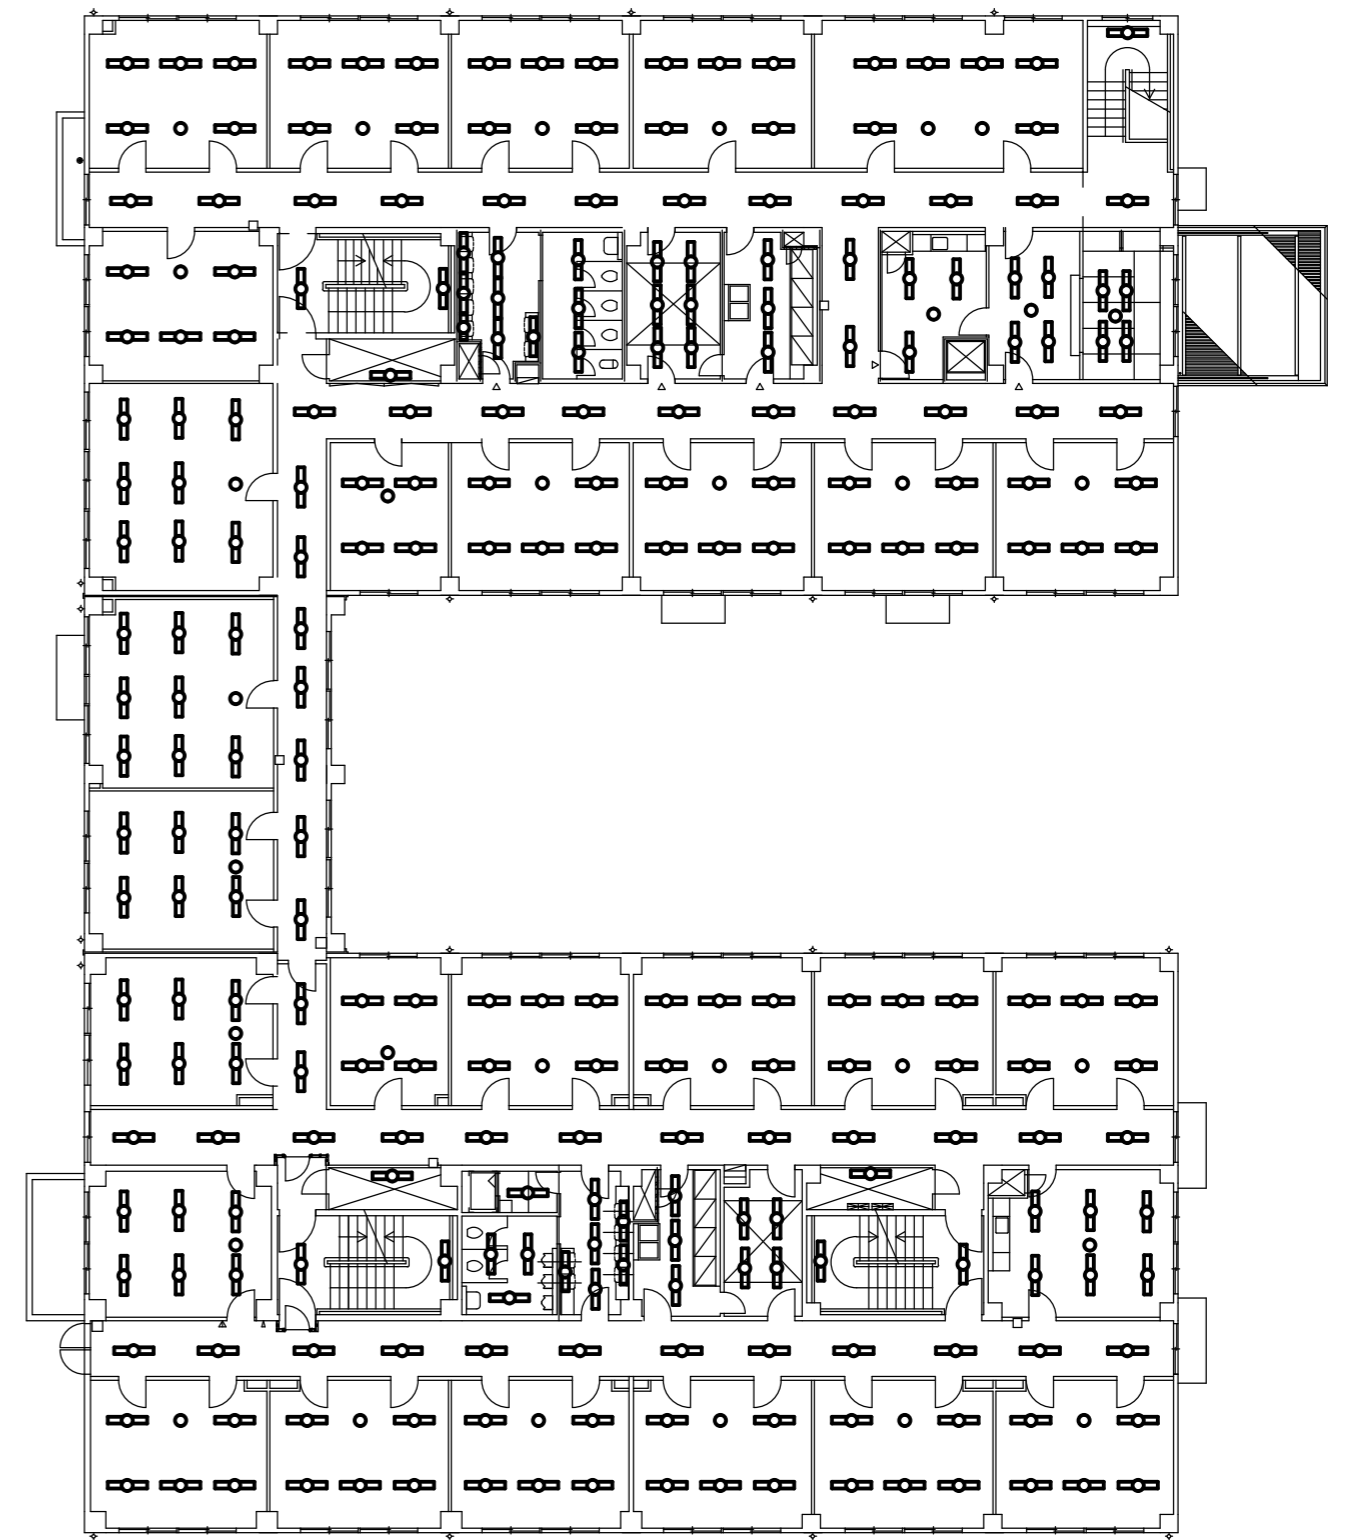


162号建物2階電灯配置図 S=1/250

工事件名	明野(7)162号建物ほか照明器具LED化改修工事	図面番号	5/19
図面名称	162号建物2階平面図	縮尺	図示
陸上自衛隊明野駐屯地総務部管理課営繕班		作成年月日	令和7年6月11日

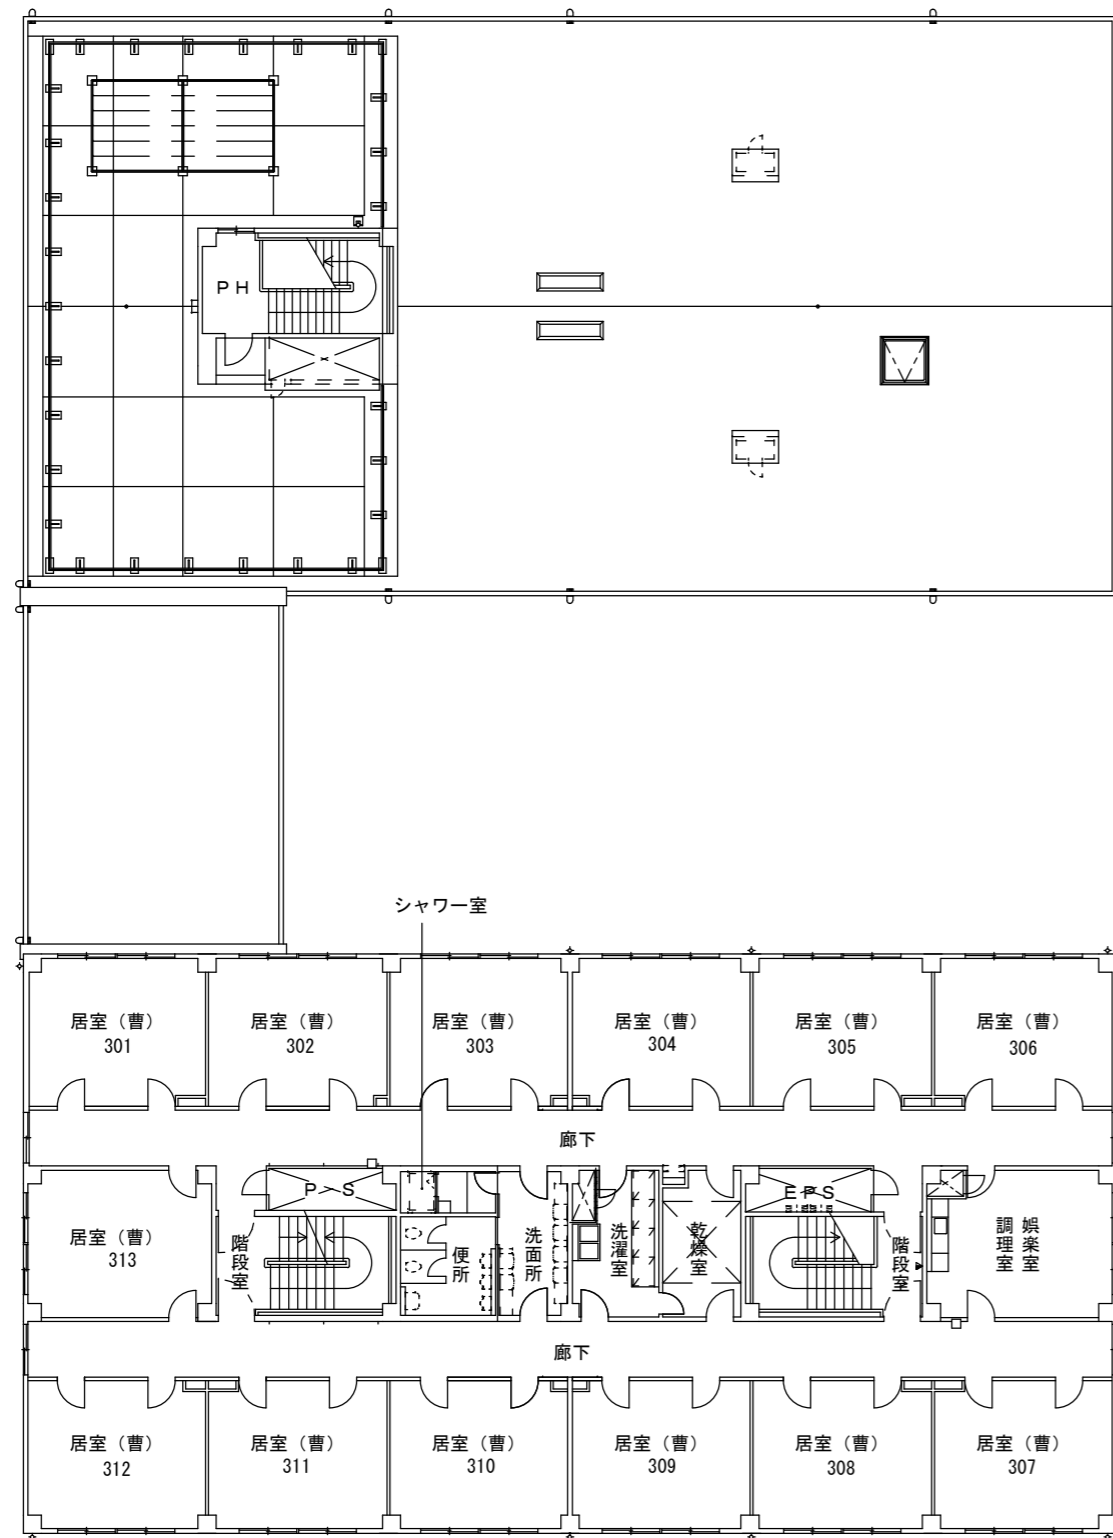


162号建物3階平面図 S=1/250

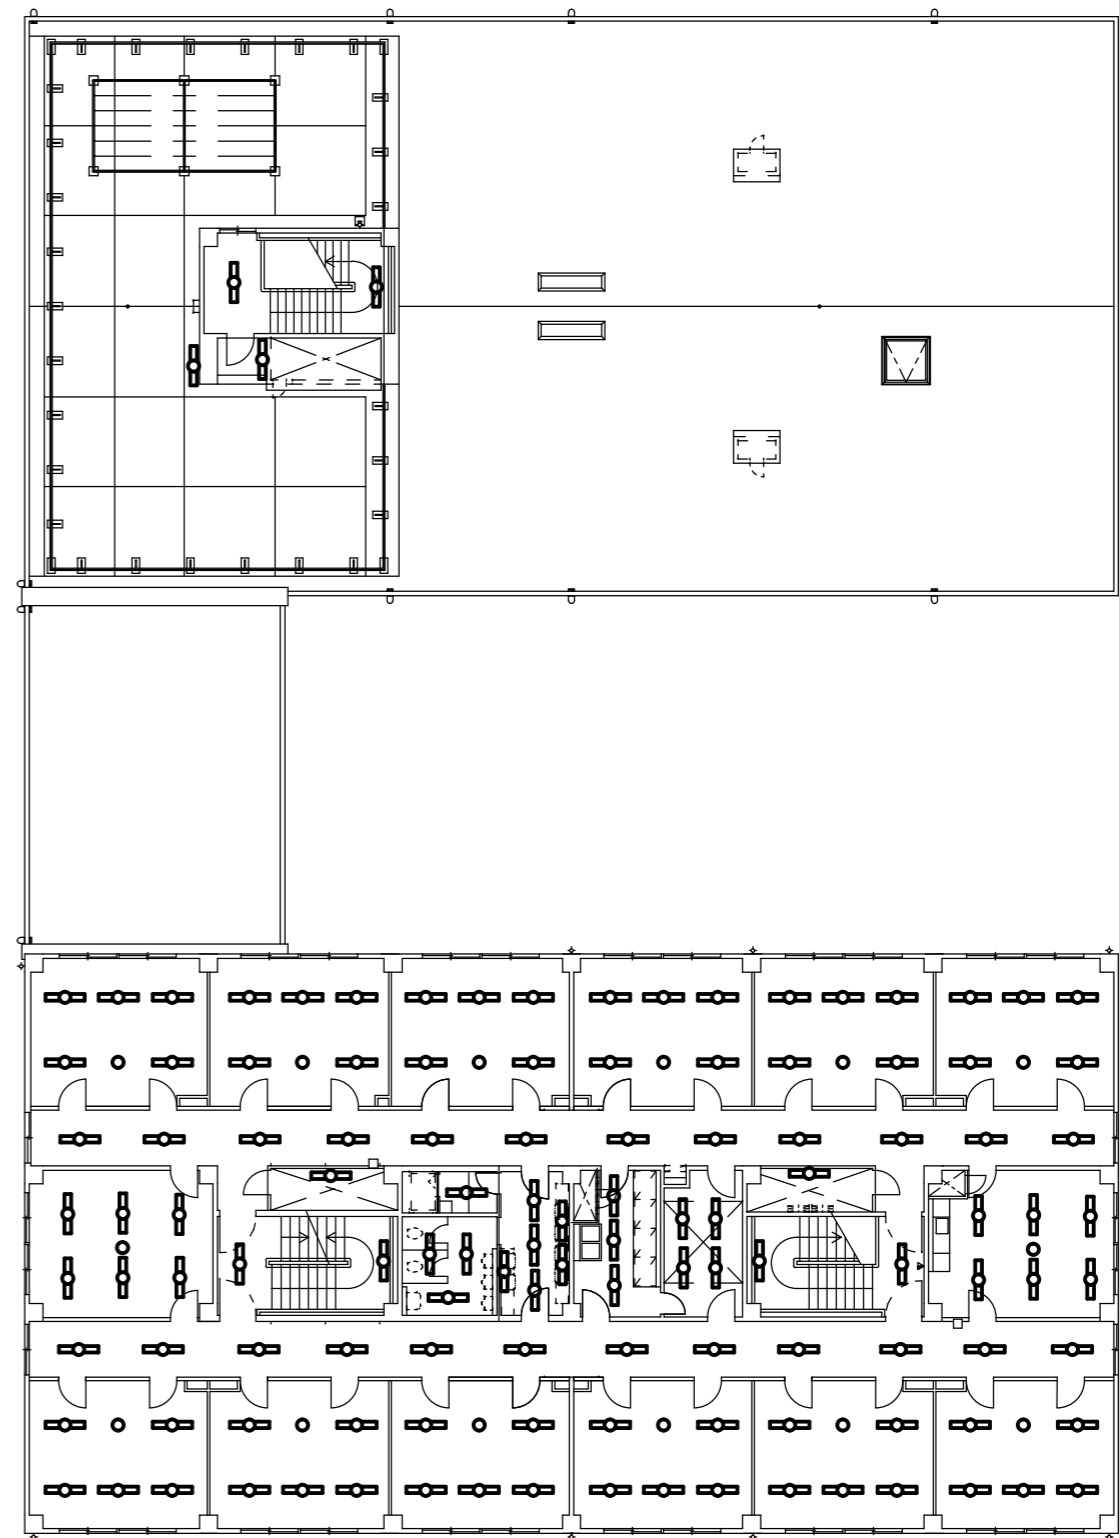


162号建物3階電灯配置図 S=1/250

工事件名	明野(6)166号建物ほか照明器具LED化改修工事	図面番号	6 / 19
図面名称	162号建物3階平面図	縮尺	図示
陸上自衛隊明野駐屯地総務部管理課営繕班		作成年月日	令和7年6月11日

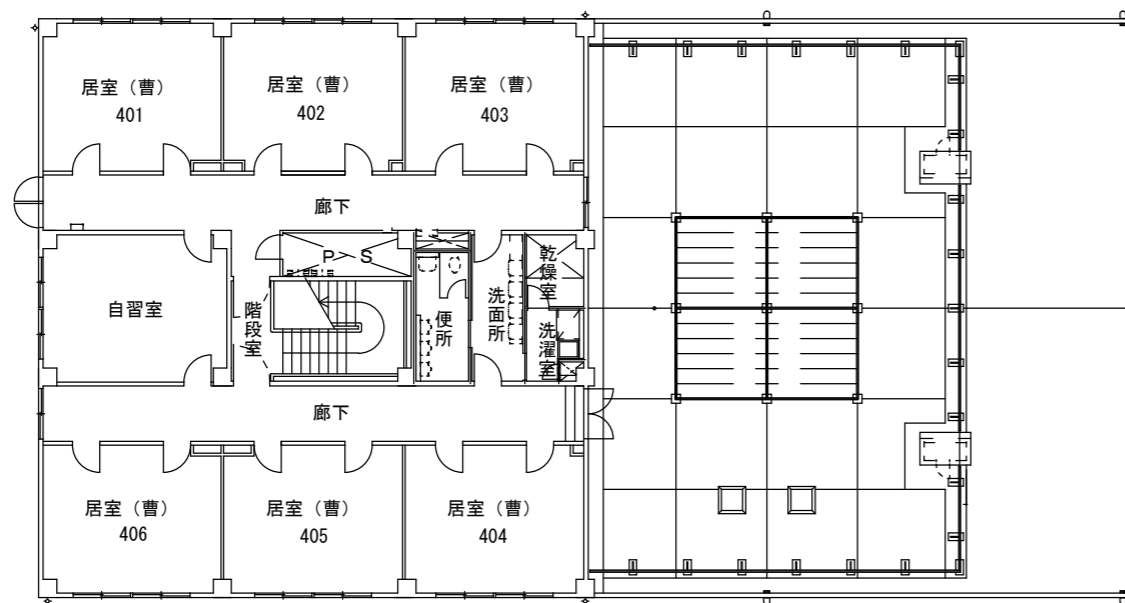

162号建物4階平面図 S=1/250

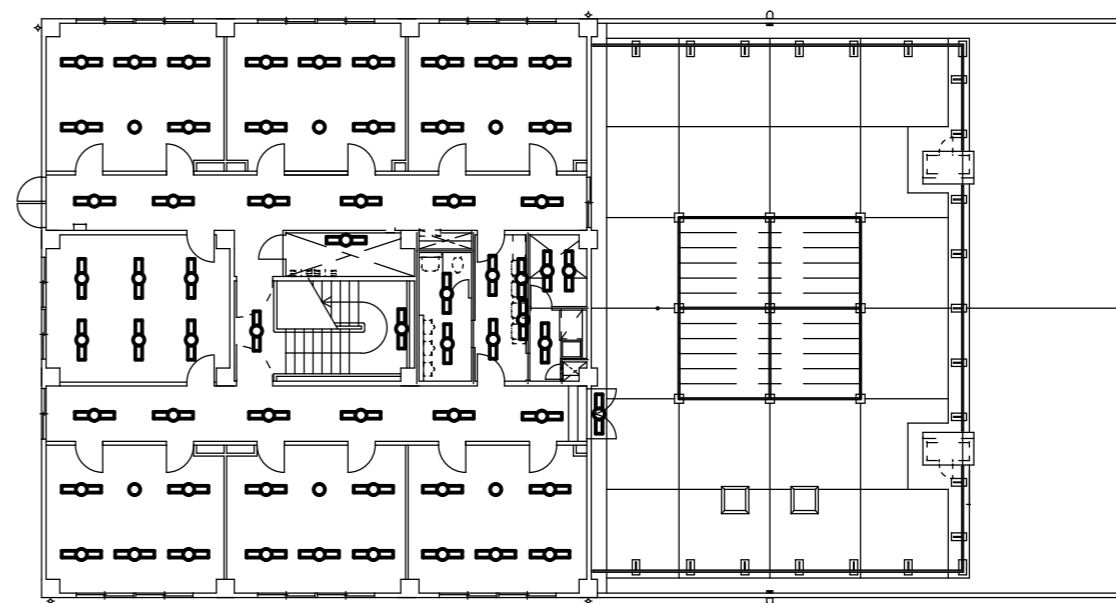

162号建物4階電灯配置図 S=1/250

工事件名	明野(7)162号建物ほか照明器具LED化改修工事	図面番号	7/19
図面名称	162号建物4階平面図	縮尺	図示
陸上自衛隊明野駐屯地総務部管理課営繕班		作成年月日	令和7年6月11日



W A C 隊舎 (1階の一部と2階)	合 計	W A C 隊舎 1階											W A C 隊舎 2階											W A C 隊舎 P H階														
		自習室	家事裁縫室	管理室	倉庫	脱衣	浴室	玄関	ホール	階段室1 PH	階段室1 2	屋外	P S	居室 士	居室 士	居室 士	居室 士	居室 士	居室 士	居室 曹	居室 曹	娯楽室	調理室	洗濯室	乾燥室	便所	洗面所	階段室1 PH	階段室1 2	P S	廊下	階段室1 PH	物干場					
FRS15-322PN26	12	4	3	2																		3																
K1-FRS15-322PN26	1			1																																		
FRS15F1A-322PH26	10						1	5													4																	
FSR2-321PH26	6				6																																	
SP-FRS19-321PN16	77											6	5	5	4	8	8	5/35	6																			
FRS19-321PN26	28																					3		3	3				19									
FRS19-321PN16	4					4																																
K1-FRS19-321PN26	11																												11									
K1-FSS9-322PN26	5								1	1																1	1		1									
FBF2RP-201GL16	3										1																											
FBF6-401RH16	4				1																				3													
FBF6-201RH16	1																								1													
K1-1RS4-J13	4								1												2	1																
FRS11-D131EL16	15											2	1	1	1	1	1	1	1/7	1																		
SP-1 (階段灯)	3																									1	1		1									
SP-2 (浴室フラケット)	8					8																																
SP-14 (FL20W×4)	1							1																														
SP-10 (HF32W×2)	4																				4																	
SP-11 (片反射)	2										1																	1										
SP-12 (ステンレス製高温用)	6																					6																
小計	—	4	3	3	6	5	8	1	7	1	1	1	1	1	8	6	6	5	9	9	42	7	10	4	3	6	3	7	2	2	1	30	2	2				
合計	205						4	1														1	6	0													4	

工事件名	明野(7)162号建物ほか照明器具LED化改修工事	図面番号	9/19
図面名称	器具表	縮尺	—
陸上自衛隊明野駐屯地総務部管理課営繕班		作成年月日	令和7年6月11日

医務室 (1階の一部)	合計	事務室 (1)	当直室	食品検査室	事務室 (2)	斜視室	待合室	薬局	薬品庫	暗室	操作室 X線撮影室	X線撮影室	聴覚室	操作室 聴覚室	倉庫	女子更衣室	男子更衣室	歯科診療室	外科診療室	処置室	内科診療室	健康管理室	病室	男子便所	女子便所	洗面	脱衣	物入	身障者便所	風除室	ポーチ	廊下	屋外	器材庫			
FSR2-321PH26	3														3																						
FSR1-201GH16	1																										1										
FRS14-402RH26	26			6															4	6	4	6															
FRS14F1A-402RH26	4										4																										
FRS15-322PN26	6	1	3					2																													
FRS15-322PD26	6					4					2																										
FRS15F1A-322PH26	15				8													5				2															
K1-FRS15-322PN26	3							1				1	1																								
FRS19-321PN26	17								1							1							2	1	2	1		1				8					
FRS19-322PN26	2								1								1																				
K1-FRS19-321PN26	7																																7				
FBF2RP-201GL16	6			1																														5			
FBF6-201RH16	2																									1		1									
FBF6-401RH16	1																								1												
K1-1RS4-J13	6				1	1	1				1	1																	1								
SP-3 (赤色灯)	1																																	1			
SP-4 (表示灯)	2									1		1																									
SP-7 (足元灯)	1																						1														
SP-9B (FPL36×4灯)	3																																3				
SP-11G (片反射ガード付)	1																																			1	
FRS11-D131	2						2																														
SP-15	2																																2				
小計	—	1	3	7	9	5	3	3	1	2	3	6	1	1	3	1	1	5	4	6	4	6	3	2	1	4	1	1	2	4	2	15	6	1			
合計	117																																				117

工事件名	明野(7)162号建物ほか照明器具LED化改修工事	図面番号	10/19
図面名称	器具表	縮尺	—
陸上自衛隊明野駐屯地総務部管理課営繕班		作成年月日	令和7年6月11日

電気室	直天
FSR2-322PK	8台
K1-FSR2-322PK	2台

機械室 (3)	CH=2600
FSS9-322PK	3台
K1-FSS9-322PK	1台

機械室 (2)	直天
FSR2-322PK	2台
K1-FSR2-322PK	1台


機械室 (1)	直天
FSR2-322PK	2台
K1-FSR2-322PK	1台

脱衣室	CH=2400
FRS27MPA-321PK	1台

女子便所	CH=2400
FRS27-321PK	1台
SP-3 (F121835)	1台

EPS	直天
FSS8-161PH	1台

外部	
SP-2 (FW21835Z)	5台

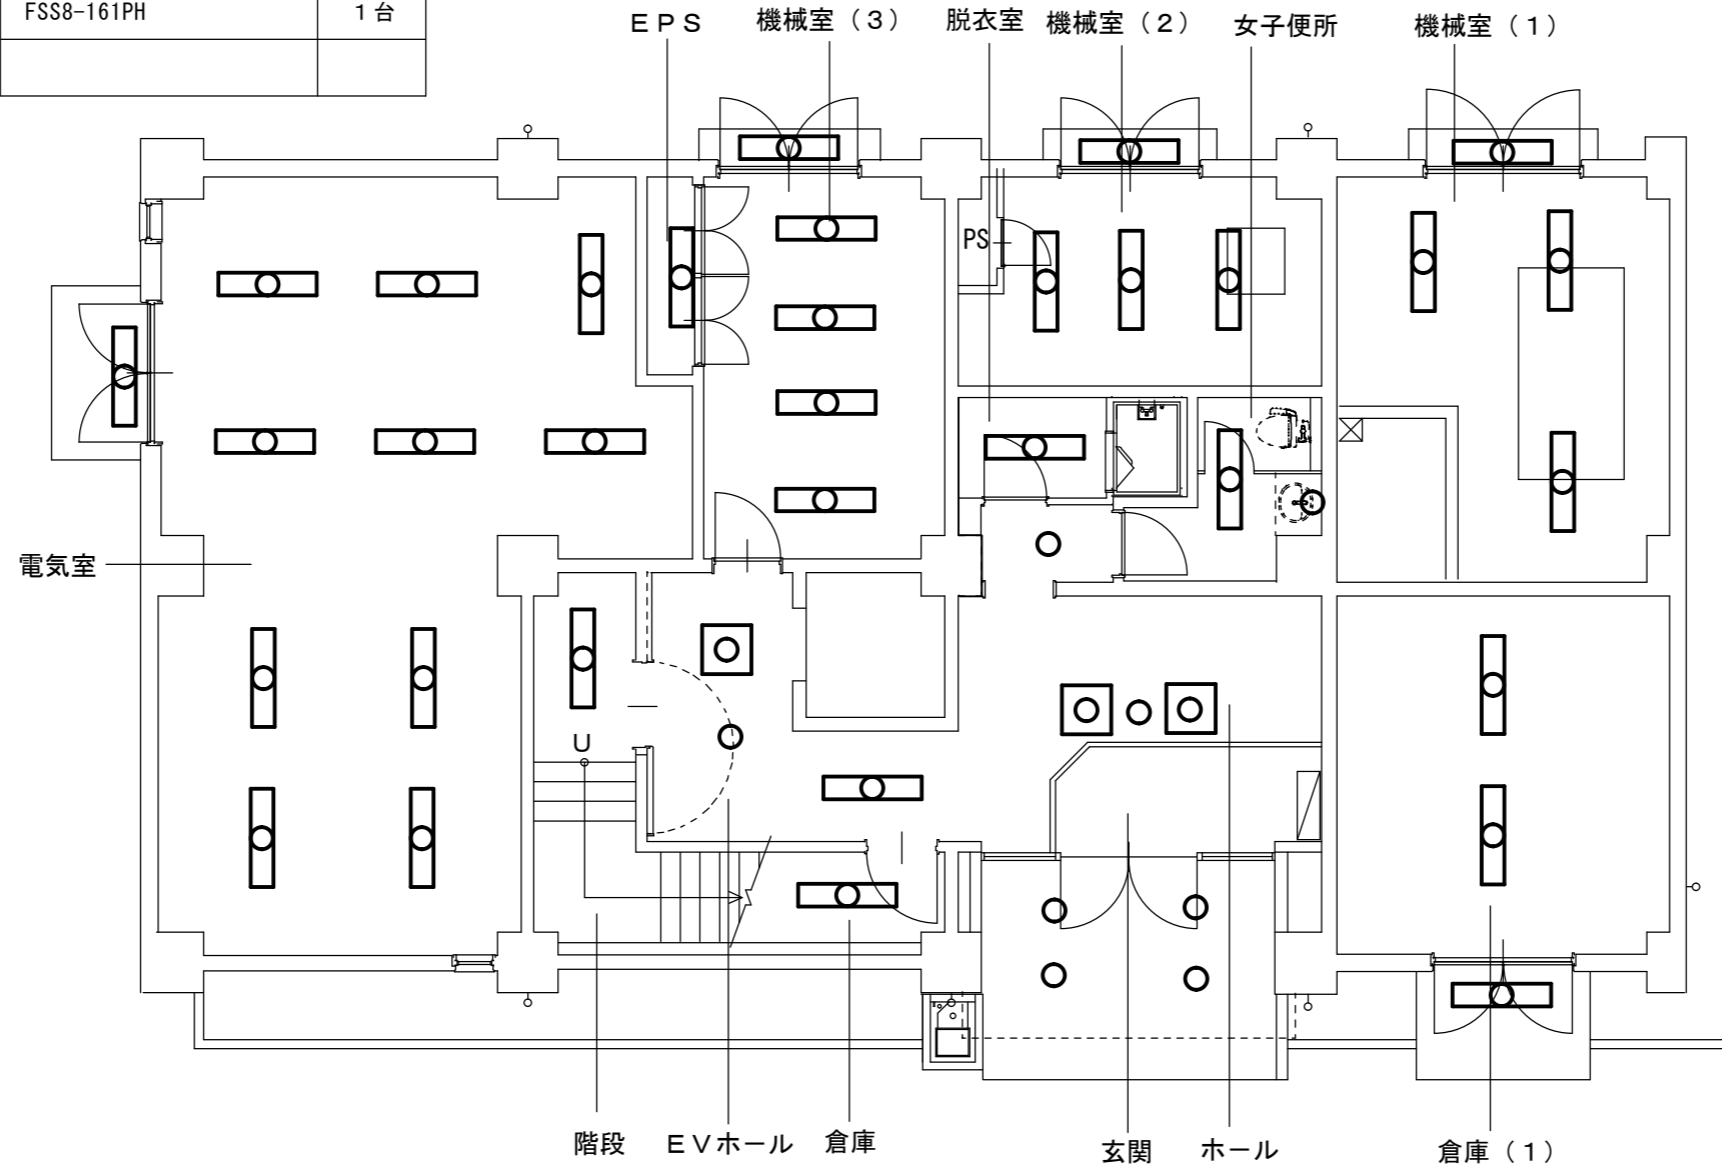

倉庫 (1)	直天
FSR2-322PK	2台

EVホール	CH=2400
FRF9-P323	1台
FRS26-322PK	1台
K1-IRS4-J13	1台

倉庫	直天
FSS8-161PH	1台

階段	直天
K1-FSS9-321PN	1台

170号建物1階電灯配置図 S=1/100

ホール	CH=2400
FRF9-P454	2台
K1-IRS4-J13	1台
FRS21-H161	1台

玄関	CH=2500
FRF8RP-H161	4台

工事件名	明野(7)162号建物ほか照明器具LED化改修工事	図面番号	11/19
図面名称	170号建物1階平面図	縮尺	1/100
陸上自衛隊明野駐屯地総務部管理課管繕班		作成年月日	令和7年6月11日

事務室 ( 1 )	CH=2600
FRS15L5-322PX	1 2 台
K1-IRS4-J13	2 台


事務室 ( 2 )	CH=2600
FRS15L5-322PK	4 台
K1-IRS4-J13	1 台

男子便所	CH=2400
FRS27-321PK	2 台
SP-3 (F121835)	1 台

湯沸室	CH=2400
FRS27-321PK	1 台
SP-1 (HW2846C)	1 台

廊下	CH=2400
FRS26-322PK	3 台
K1-IRS4-J13	1 台

E P S	直天
FSS8-161PH	1 台

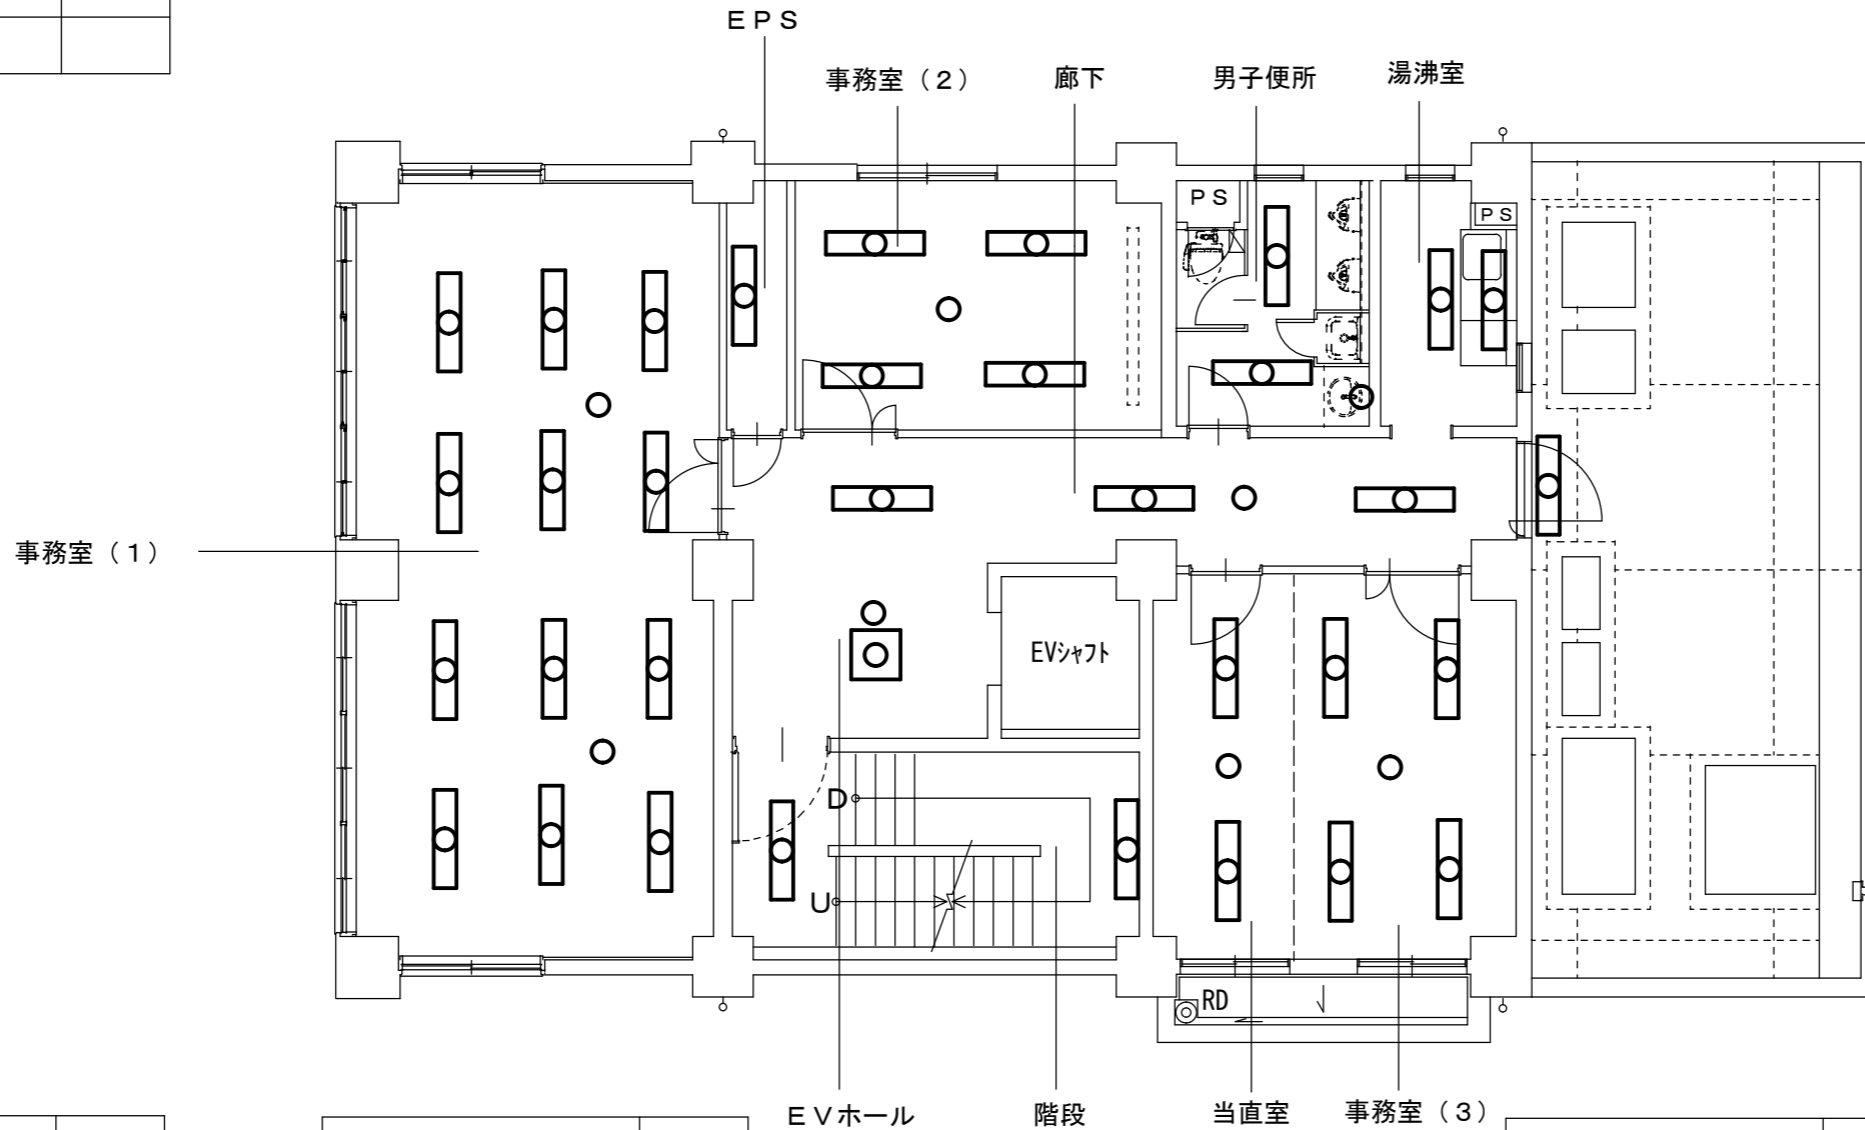

E V ホール	CH=2400
FRF9-P323	1 台
K1-IRS4-J13	1 台

階段	直天
K1-FSS9-321PN	1 台
K1-FBF15-321PH	1 台

E V ホール 階段 当直室 事務室 ( 3 )

当直室	CH=2600
FRS15L5-322PX	2 台
K1-IRS4-J13	1 台

事務室 ( 3 )	CH=2600
FRS15L5-322PX	4 台
K1-IRS4-J13	1 台

170号建物2階電灯配置図 S=1/100

外部	
SP-2 (FW21835Z)	1 台

工事件名	明野 ( 7 ) 1 6 2 号建物ほか照明器具LED化改修工事	図面番号	1 2 / 1 9
図面名称	1 7 0 号建物2階平面図	縮 尺	1 / 1 0 0
陸上自衛隊明野駐屯地総務部管理課管繕班		作成年月日	令和 7 年 6 月 1 1 日


機械室 (4)	CH=2600
FSS9-322PK	6台
K1-FSS9-322PK	2台

整備室	CH=2600
FRS15L5-322PX	4台
K1-IRS4-J13	1台

倉庫 (2)	直天
FSR2-322PK	2台

廊下	CH=2400
FRS26-322PK	3台
K1-IRS4-J13	1台

EPS	直天
FSS8-161PH	1台

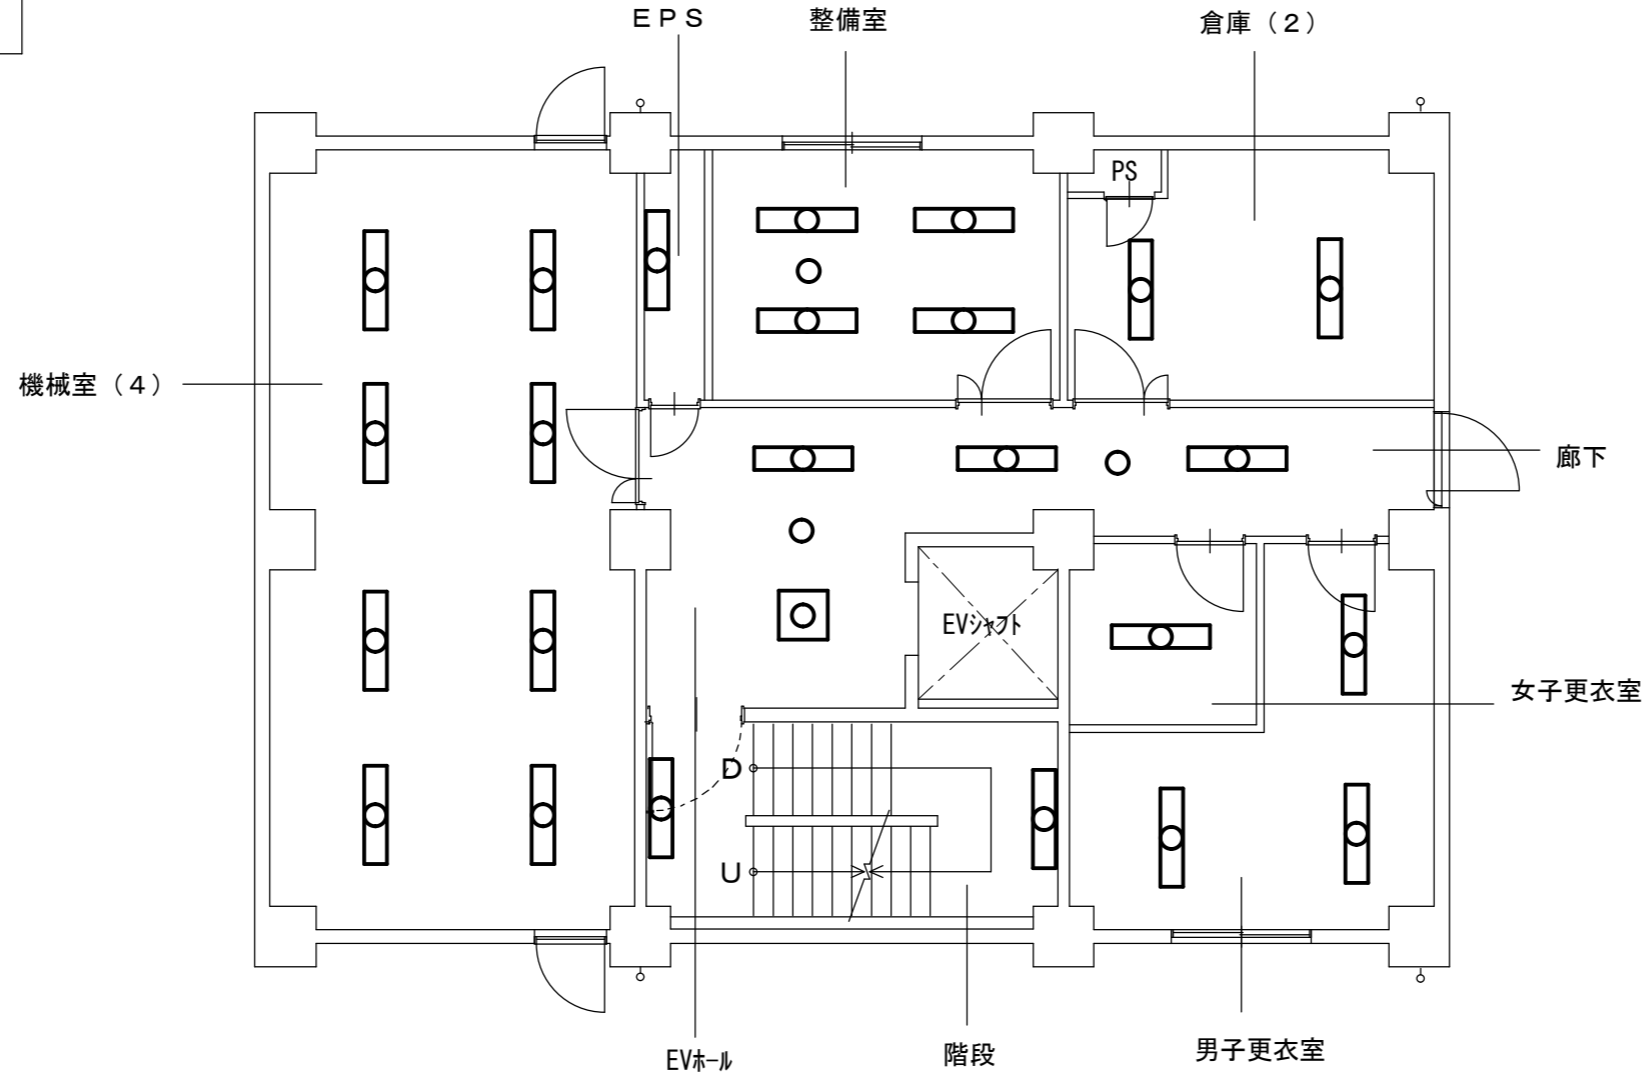

170号建物3階電灯配置図 S=1/100

EVホール	CH=2400
FRF9-P323	1台
K1-IRS4-J13	1台

階段	直天
K1-FSS9-321PN	1台
K1-FBF15-321PH	1台

女子更衣室	CH=2400
FRS26-322PK	1台

男子更衣室	CH=2400
FRS26-322PK	3台

工事件名	明野(7)162号建物ほか照明器具LED化改修工事	図面番号	13/19
図面名称	170号建物3階平面図	縮尺	1/100
陸上自衛隊明野駐屯地総務部管理課管繕班		作成年月日	令和7年6月11日


会議室	CH=2600
FRS15F1-322PX	1 2 台
K1-IRS4-J13	2 台

倉庫 (3)	直天
FSR2-322PK	2 台

男子便所	CH=2400
FRS27-321PK	2 台
SP-3 (F121835)	1 台

女子便所	CH=2400
FRS27-321PK	1 台
SP-3 (F121835)	1 台

E P S	直天
FSS8-161PH	1 台

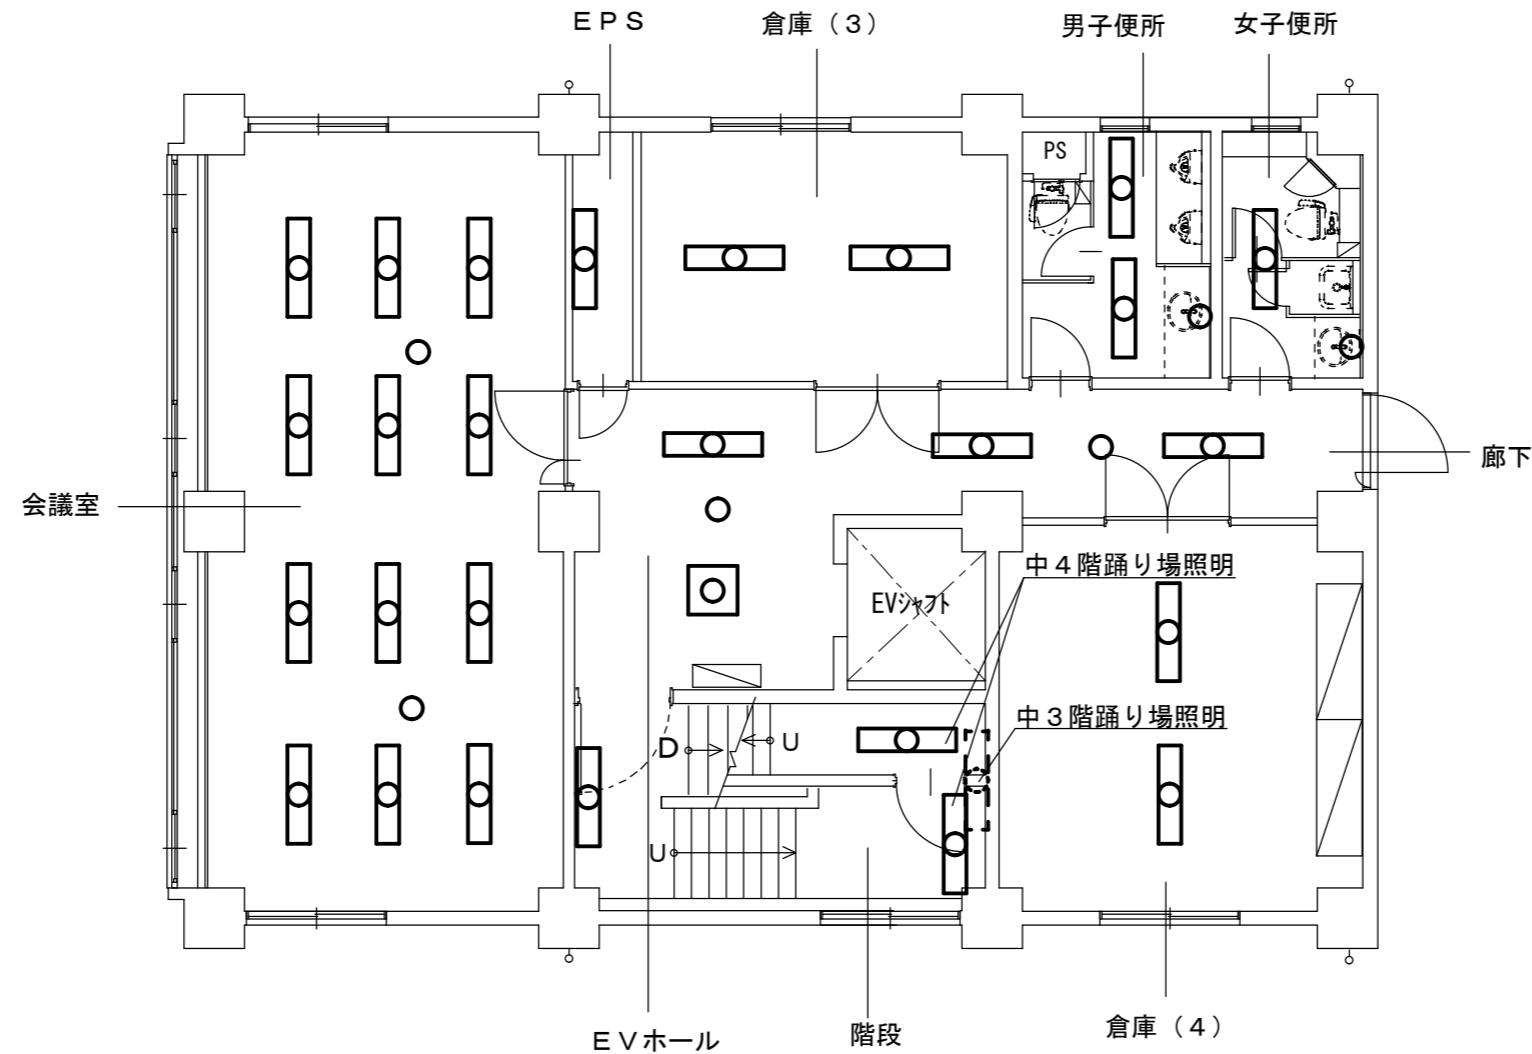

170号建物4階電灯配置図 S=1/100


E Vホール	CH=2400
FRF9-P323	1 台
K1-IRS4-J13	1 台

階段	直天
SP-7 (FSG21040PS9)	1 台
K1-FBF15-321PH	2 台
SP-8 (FSF21810PS9) 階段通路誘導灯	1 台

倉庫 (4)	直天
FSR2-322PK	2 台

廊下	CH=2400
FRS26-322PK	3 台
K1-IRS4-J13	1 台

工事件名	明野(7)162号建物ほか照明器具LED化改修工事	図面番号	14/19
図面名称	170号建物4階平面図	縮尺	1/100
陸上自衛隊明野駐屯地総務部管理課管繕班		作成年月日	令和7年6月11日

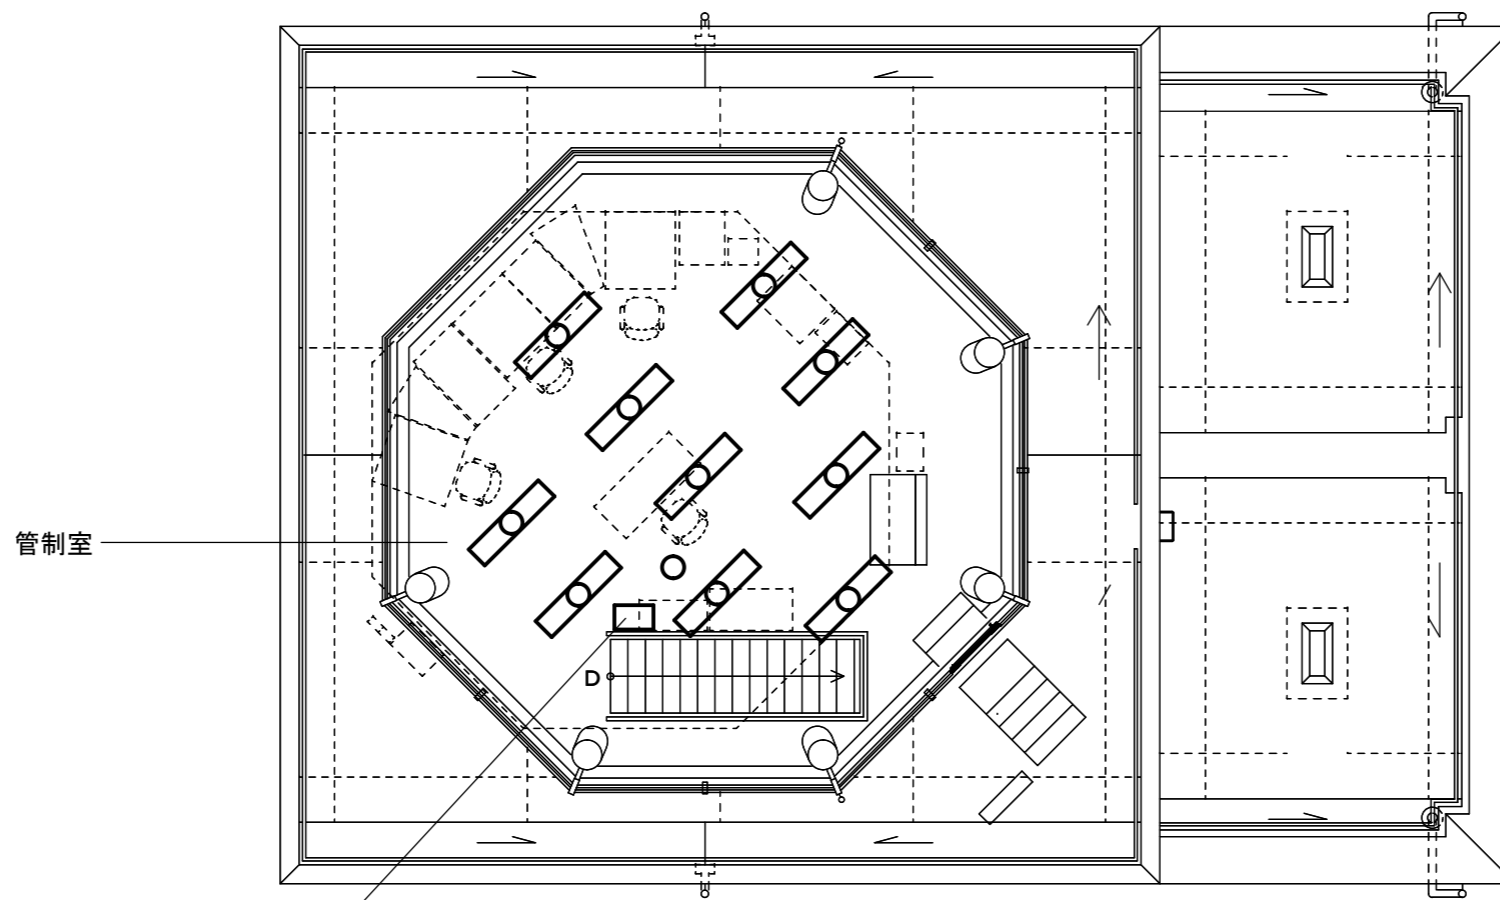

170号建物5階電灯配置図 S=1/100

既存調光スイッチ取付 3組  
 ※調光装置も機能するよう設置を行うこと。

管制室	CH=3000
FRS15L5-322PX	10台
K1-IRS4-J13	1台


工事件名	明野(7)162号建物ほか照明器具LED化改修工事	図面番号	15/19
図面名称	170号建物5階平面図	縮尺	1/100
陸上自衛隊明野駐屯地総務部管理課管繕班		作成年月日	令和7年6月11日



教場(1)	
FRS26-322PX	12台
FRS24A-321PH	2台

廊下	
FRS27-321PX	5台

管理室	
FRS26-322PX	4台

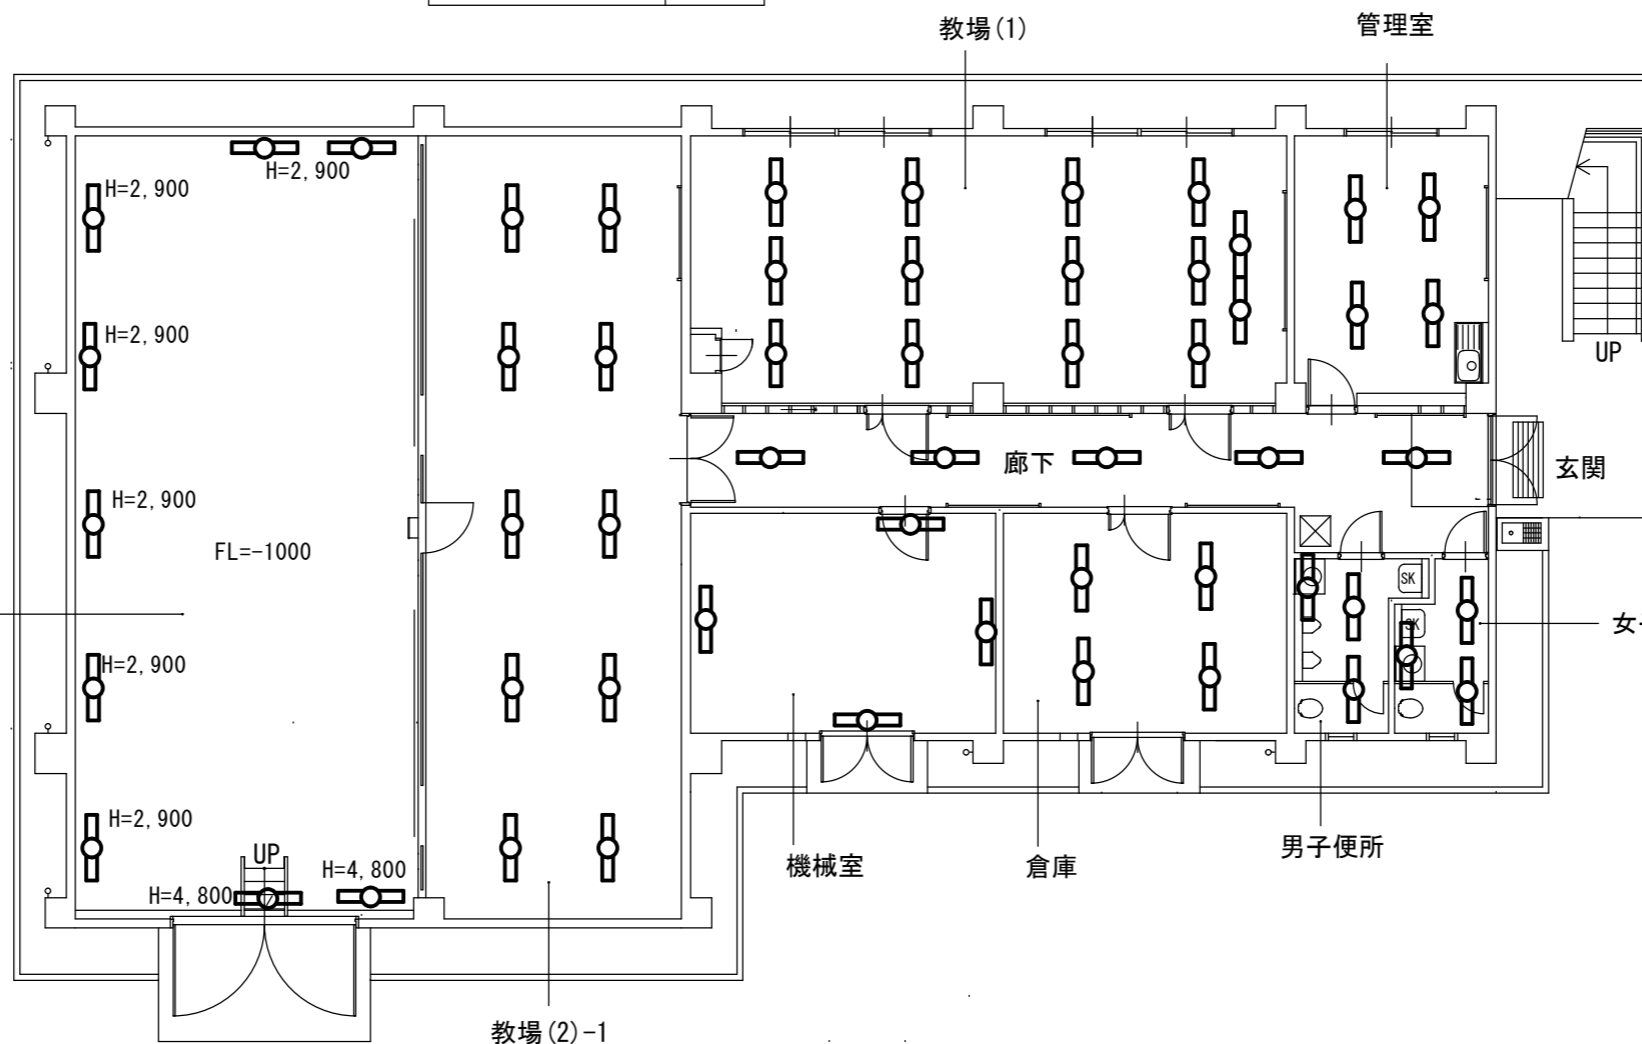

教場(2)-2	CH=5,800
SP-2 (FHT-42007N-PK9)	9台

4000以上はローリングタワー等を使用して施工すること

女子便所	
FRS27-321PK	2台
SP-1 (FT-21804NK-SH16)	1台

教場(2)-1	
FRS26-322PK	10台

機械室	
FSR2-321PK	3台
K1-FSR2-321-PK	1台


171号建物1階電灯配置図 S=1/100

倉庫	
FSR2-321PK	4台

男子便所	
FRS27-321PK	2台
SP-1 (FT-21804NK-SH16)	1台

工事件名	明野(7)162号建物ほか照明器具LED化改修工事	図面番号	17/19
図面名称	171号建物1階平面図	縮尺	1/100
陸上自衛隊明野駐屯地総務部管理課管繕班		作成年月日	令和7年6月11日

教室	CH=2600
FRS26-322PX	12台
FRS24A-321PH	2台

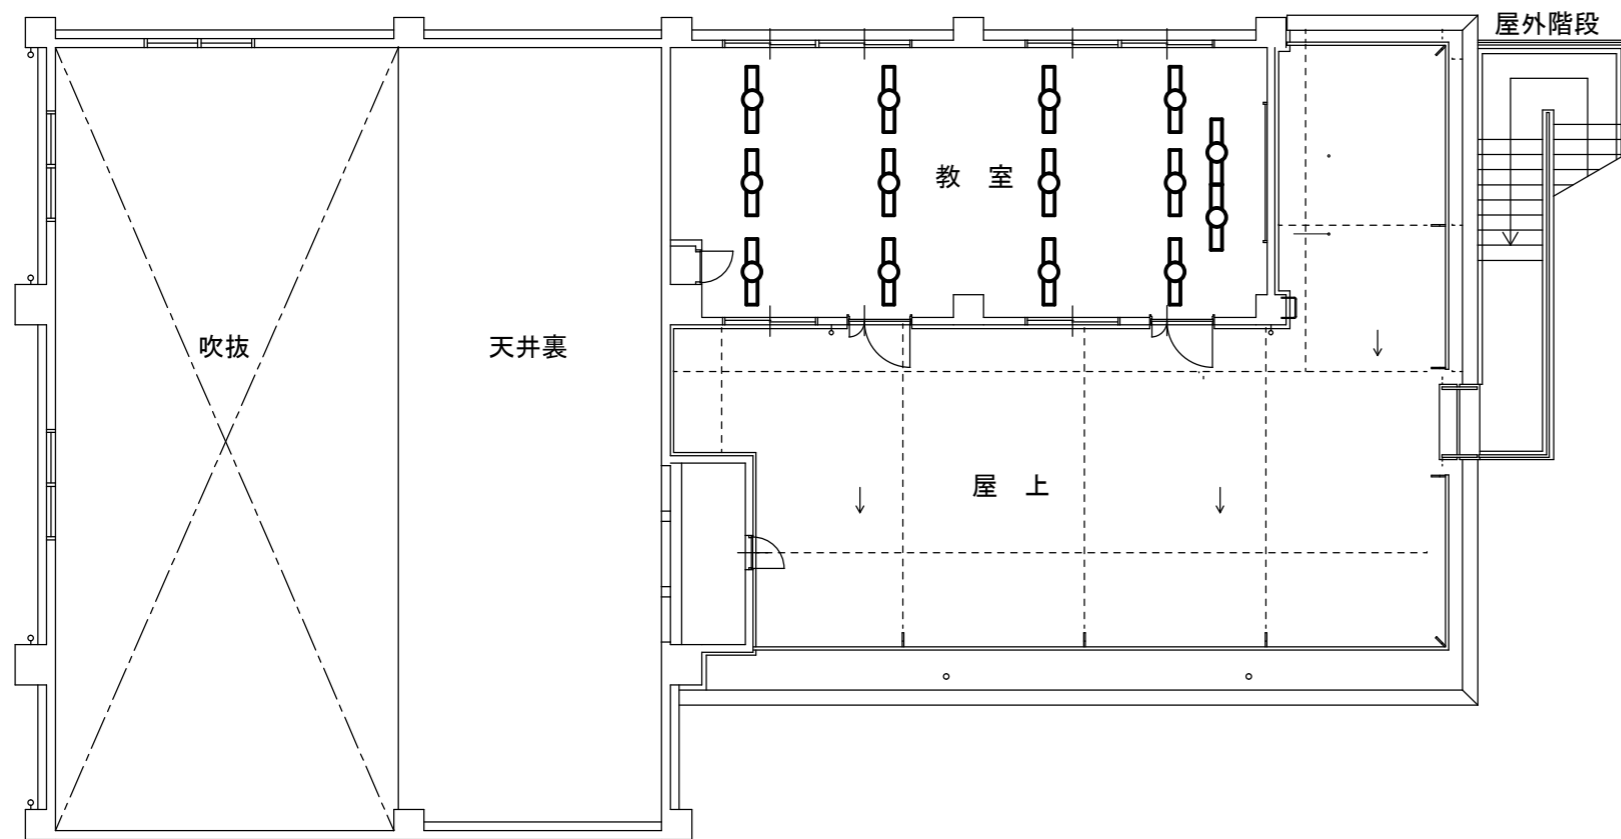


171号建物2階電灯配置図 S=1/100

器具表


171号建物	合計	1階										2階			
		教場(1)	教場(2)   1	教場(2)   2	管理室	廊下	機械室	倉庫	男子便所	女子便所	屋外	教室			
FRS24A-321PH	4	2												2	
FRS26-322PX	28	12			4									12	
FRS26-322PK	10		10												
SP-2 (FHT-42007N-PK9)	9			9											
FRS27-321PX	5				5										
FRS27-321PK	4							2	2						
SP-1 (FT-21804NK-SH16)	2							1	1						
K1-FRS2-321PK	1						1								
FSR2-321PK	7						3	4							
合計	70							7	0						

工事件名	明野(7)162号建物ほか照明器具LED化改修工事	図面番号	18/19
図面名称	171号建物2階平面図	縮尺	1/100
陸上自衛隊明野駐屯地総務部管理課管繕班		作成年月日	令和7年6月11日

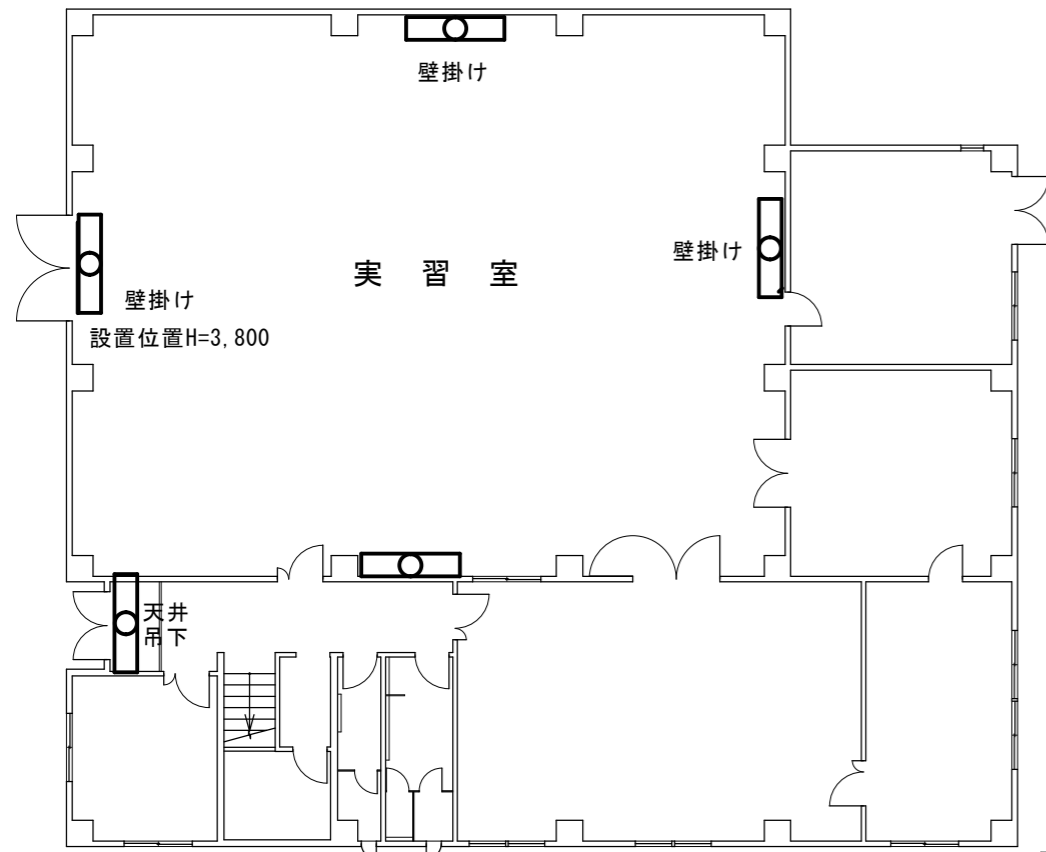


146号建物1階誘導灯配置図 S=1/200

実習室・廊下（誘導灯）	
SH1-FBF10-101	1台
SH1-FBF10-201	4台
SH1-FBF11-201	1台

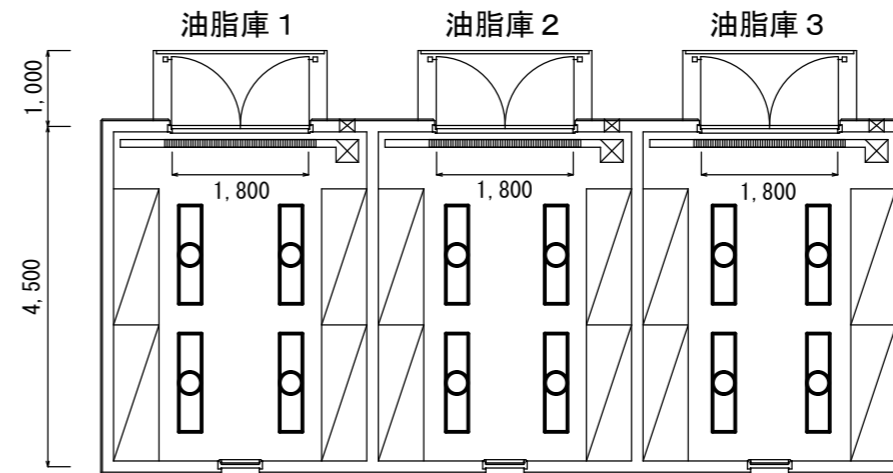


167号建物電灯配置図 S=1/100

油脂庫1、2、3	
SP-7 : FZAB402416 防爆型 H=3000	12台

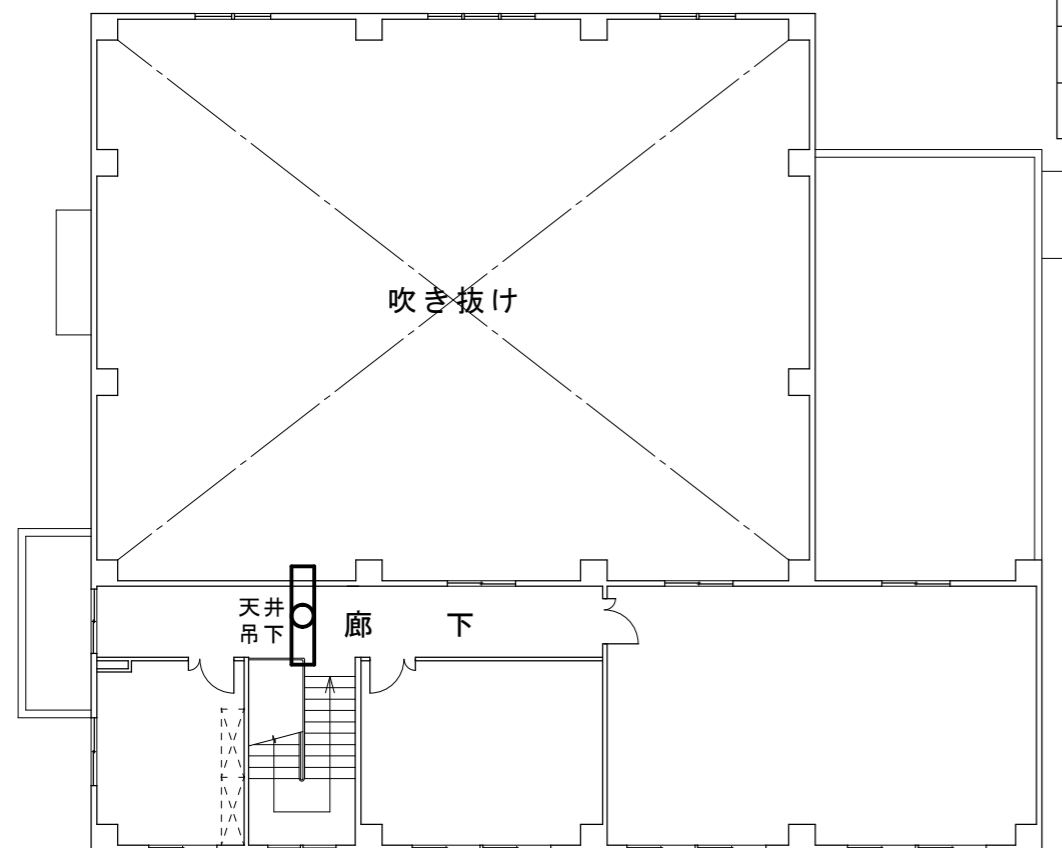

146号建物2階誘導灯配置図 S=1/200

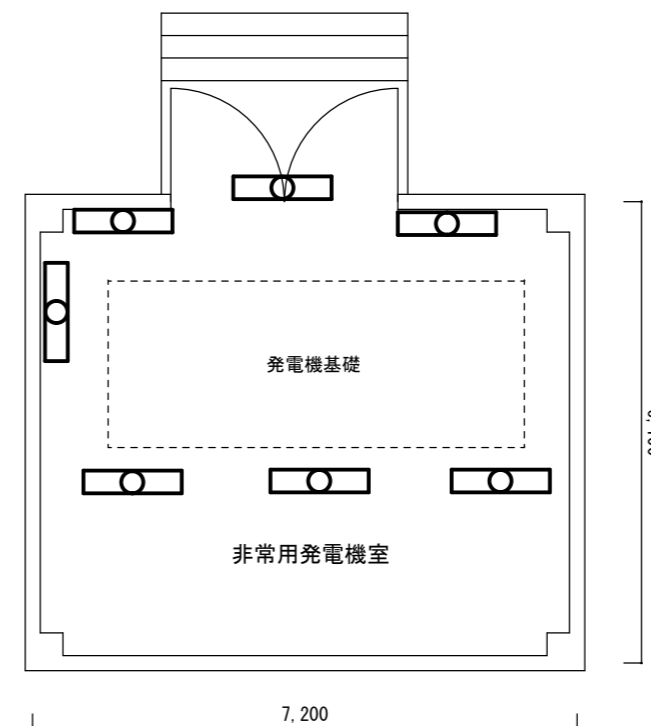

172号建物電灯配置図 S=1/100

発電機室	
FSS8-321 PK9 (ガード付) H=2700	3台
FSR2-322 PK9 壁面	2台
K1-FSR2-322 PK9 H=2700 壁面	1台

発電機室（外部）	
SP-1 防湿・防雨型 FSW41885Z H=+3750	1台

工事件名	明野（7）162号建物ほか照明器具LED化改修工事	図面番号	19 / 19
図面名称	146号建物、167号建物、172号建物平面図	縮尺	図示
陸上自衛隊明野駐屯地総務部管理課営繕班		作成年月日	令和7年6月11日

## 誓 約 書

契約担当官

陸上自衛隊航空学校

会計課長 山田 武彦 殿

住 所

商号又は名称

代表者氏名

代表者電話番号

担当者氏名

担当者電話番号

弊社は、過去5年間に防衛省発注の工事（業務）を完成（完了）・引渡ししておりますが、その際、契約条項に則り守秘義務に努めておりました。今回、本工事（業務）を受注する際には、過年度の契約と同様に、契約条項に則り守秘義務に努めること、また、契約を履行する一環として収集、整理、作成等した一切の情報については、発注者の同意なく、代表権を有する者、役員（持分会社にあっては社員を含む。）、管理職員等であっても、その取扱いを認められた者以外の者はこれに接しないこと、及び、職務上の下級者等に対してその提供を要求しないなど情報の保全に万全を期すこと、あわせて、本業務に従事する業務従事者もしくは親会社等の国籍その他これに類するものが、発注者との契約に違反する行為を求められた場合に、これを拒む権利を実効性をもって法的に保障されない国又は地域に該当する者及び国連安保理決議において労働許可を提供しないことが決定されている国又は地域に該当する者でないことを誓約いたします。

## 誓 約 書

契約担当官

陸上自衛隊航空学校

会計課長 山田 武彦 殿

住 所

商号又は名称

代表者氏名

代表者電話番号

担当者氏名

担当者電話番号

弊社は、本工事（業務）を受注する際には、契約条項に則り守秘義務に努めること、また、契約を履行する一環として収集、整理、作成等した一切の情報については、発注者の同意なく、代表権を有する者、役員（持分会社にあっては社員を含む。）、管理職員等であっても、その取扱いを認められた者以外の者はこれに接しないこと、及び、職務上の下級者等に対してその提供を要求しないなど情報の保全に万全を期すこと、あわせて、本業務に従事する業務従事者若しくは親会社等の国籍その他これに類するものが、発注者との契約に違反する行為を求められた場合に、これを拒む権利を実効性をもって法的に保障されない国又は地域に該当する者及び国連安保理決議において労働許可を提供しないことが決定されている国又は地域に該当する者でないことを誓約いたします。

業務従事者一覧

監理（主任・管理） 技術者	氏名	
	所属	
	役職	
	学歴	
	職歴	
	業務経験	
	研修実績その他の経歴	
	専門的知識その他の知見	
	資格	
	母語及び外国語能力	
	国籍その他文化的背景	
	業績等	
現場代理人	氏名	
	所属	
	役職	
	学歴	
	職歴	
	業務経験	
	研修実績その他の経歴	

	専門的知識その他の知見	
	資格	
	母語及び外国語能力	
	国籍その他文化的背景	
	業績等	
担当技術者	氏名	
	所属	
	役職	
	学歴	
	職歴	
	業務経験	
	研修実績その他の経歴	
	専門的知識その他の知見	
	資格	
	母語及び外国語能力	
	国籍その他文化的背景	
	業績等	

注：1 不用な行は削除すること。

2 記載する内容が特になし項目は、「特になし」と記載すること。

3 内容を証明する資料は不要。自己申告で良い。

## 取扱い制限情報に関する社内規則

項目	内容
取扱い制限情報に関する社内規則	<input type="checkbox"/> 社内規則がある
	<input type="checkbox"/> 社内規則に類する資料がある
	<input type="checkbox"/> 社内規則及びそれに類する資料がない

- 注：1 いずれかの「□」に「■」を付す。  
2 社内規則若しくはそれに類する資料がある場合は、その写しを提出する。  
3 社内規則及びそれに類する資料がない場合は、別に定める申出書を提出する。

令和 年 月 日

## 申 出 書

契約担当官  
陸上自衛隊航空学校  
会計課長 山田 武彦 殿

住 所  
商号又は名称  
代表者氏名  
代表者電話番号  
担当者氏名  
担当者電話番号

弊社は、顧客との契約に基づき取扱いを制限された情報については、代表権を有する者、役員（持分会社にあっては社員を含む。）、管理職員等であっても、当該契約に基づきその取扱いを認められた者以外の者はこれに接しないこと、また、職務上の下級者等に対してその提供を要求しないことを申し出ます。

代表者 （氏名）  
役 員 （氏名）

- ※履歴事項全部証明書に記載のある役員全ての記名を行うこと。
- ※履歴事項全部証明書の写しを提出すること。
- ※上に記載した代表者及び役員から、この申出内容に関する真正性を確保できる資料を提出すること。

指導・監督・業務支援・助言・監査等を行う者一覧

親会社	会社名	
	代表者名及び国籍	
	本社所在地	
地域統括会社	会社名	
	代表者名及び国籍	
	本社所在地	
ブランド・ライセンス	会社名	
	代表者名及び国籍	
	本社所在地	
フランチャイザー	会社名	
	代表者名及び国籍	
	本社所在地	
コンサルタント	会社名	
	代表者名及び国籍	
	本社所在地	
<input type="checkbox"/> 親会社当が存在しない		

注：1 不用な行は削除すること。

2 親会社にさらに親会社が存在する場合は、全ての親会社について記載すること。

3 内容を証明する資料を提出すること。HP等出来合いの資料で可。

取扱い制限情報が親会社等への報告等対象でないことがわかる資料

項目	内容
取扱い制限情報に関する資料	<input type="checkbox"/> 報告、共有又はその他情報提供の対象とならないことが明記された資料がある
	<input type="checkbox"/> 上記に類する資料がある
	<input type="checkbox"/> 資料がない

- 注：1 いずれかの「□」に「■」を付す。  
2 資料がある場合は、その写しを提出する。  
3 資料がない場合は、別に定める申出書を提出する。

## 申 出 書

契約担当官  
陸上自衛隊航空学校  
会計課長 山田 武彦 殿

住 所  
商号又は名称  
代表者氏名  
代表者電話番号  
担当者氏名  
担当者電話番号

弊社は、顧客との契約に基づき取扱いを制限された情報については、親会社、地域統括会社、ブランド・ライセンサー、フランチャイザー、コンサルタント等の指導、監督、業務支援、助言、監査等を行う者であっても、当該契約に基づき、報告、共有又はその他情報提供の対象とならないことを申し出ます。

親会社（商号又は名称・代表者氏名）  
地域統括会社（商号又は名称・代表者氏名）  
ブランド・ライセンサー（商号又は名称・代表者氏名）  
フランチャイザー（商号又は名称・代表者氏名）  
コンサルタント（商号又は名称・代表者氏名）

※属紙第3の一覧表に示した者全ての名称等を記載すること

※上に記載した親会社、地域統括会社、ブランド・ライセンサー、フランチャイザー及びコンサルタントから、この申出内容に関する真正性を確保できる資料を提出すること。

令和 年 月 日

委 任 状

受任者

営業所名  
役 職  
氏 名  
電話番号

私は上記の者を代理人と定め、下記工事について、次の権限を委任します。

記

工事名：明野（7）162号建物ほか照明器具LED化改修工事

委任事項

- 1 入札及び見積について
- 2 契約締結について
- 3 契約履行について
- 4 代金の請求及び受領について
- 5 その他上記工事（業務）に関する一切の件

委任者

住 所  
商号又は名称  
役 職  
代表者氏名  
代表者電話番号  
担当者氏名  
担当者電話番号

契約担当官

陸上自衛隊航空学校  
会計課長 山田 武彦 殿  
資金前渡官吏  
陸上自衛隊航空学校  
会計課長 山田 武彦 殿

入 札 書

工事名：明野（7）162号建物ほか照明器具LED化改修工事

入札金額（税抜）：

上記の金額をもって、公告及び入札心得書等の条項を承諾の上、入札します。

令和 年 月 日

契約担当官  
陸上自衛隊航空学校  
会計課長 山田 武彦 殿

住 所  
商号又は名称  
代表者氏名  
代表者電話番号  
代理人氏名  
代理人電話番号  
担当者氏名  
担当者電話番号

# 入 札 辞 退 届

工事名

明野（7）162号建物ほか照明器具LED化改修工事

上記工事について、都合により入札を辞退します。

(辞退理由)

令和 年 月 日

契約担当官

陸上自衛隊航空学校

会計課長 山田 武彦 殿

住 所

商号又は名称

代表者氏名

代表者電話番号

代理人氏名

代理人電話番号

担当者氏名

担当者電話番号

市場価格調査書

金額 ¥ (税抜)

品名	規格	単位	数量	単価	金額(税抜)
明野(7)162号建物ほか 照明器具LED化改修工事	仕様書のとおり	式	1		
	以下余白				

令和 年 月 日

契約担当官

陸上自衛隊航空学校

会計課長 山田 武彦 殿

住 所

会 社 名

代表者名

担当者名

連 絡 先

【市場価格調査書の提出要領】

- 1 提出期限 : 令和7年8月22日(金) 15時00分まで
- 2 提出方法 : メール、FAX等
- 3 仕様書「明野(7)162号建物ほか照明器具LED化改修工事」をご確認の上、調査金額をご記入ください。
- 4 内訳書の添付をお願いします。

【連絡先】

陸上自衛隊航空学校会計課 担当: 山田(やまだ)

TEL: 0596-37-0111 (内線230)

FAX: 0596-37-2804 (直通)

メール: fin-avnsh@inet.gsdf.mod.go.jp

(注) 押印を省略する場合には担当者名及び連絡先を記載すること。

## 入札参加受付票

契約担当官

陸上自衛隊航空学校

会計課長 山田 武彦 殿

- 1 入札件名  
明野（7）162号建物ほか照明器具LED化改修工事
- 2 入札日時  
令和7年9月5日（金）13時30分
- 3 入札参加希望業者  
社名、住所、代表者名、連絡先等

住 所  
商号又は名称  
役 職  
代表者氏名  
代表者電話番号  
担当者氏名  
担当者電話番号  
F A X 番 号  
メールアドレス

- 4 入札参加方法（該当欄に○印）

当日参加	事前提出

※インフルエンザ感染防止対策のため、事前提出を推奨しております。

## (入札説明書・技術資料募集要領記載例)

## ・低価格入札に係る特別重点調査について

1 本工事は、特別重点調査対象の基準に該当する価格で入札を行った者がいる場合に、以下のとおり行うものとする。

## (1) 特別重点調査の実施に係る連絡等

ア 契約担当官等は、特別重点調査対象の基準に該当する価格で入札を行った者がいる場合は、当該者に対して特別重点調査を行う旨を連絡するとともに、原則として、当該連絡を行った日の翌日から起算して7日以内に、特別重点調査の実施に必要な下記3に掲げる資料及び添付書類（以下「資料等」という。）の提出を求めるものとする。

また、契約担当官等は、当該者が発注者の単価に比して相当程度低い単価を採用していると認めるときは、契約内容に適合した履行がなされないおそれがあると認められるかどうかを判断するため、必要に応じ、当該者に対して、その他の説明資料の提出を求めることができるものとする。

なお、当該者は、契約担当官等が求める資料等のほか、契約内容に適合した履行が可能であることを立証するために必要と認める任意の書類をあわせて提出することができるものとする。

イ 施工体制確認型総合評価方式の対象工事において、その工事の入札申込みに係る資料の提出を行った者は、提出した資料と異なる内容を特別重点調査のため提出する資料等に記載してはならないものとする。

ウ 契約担当官等は、資料等の受領後、速やかに、入札者の責任者（支店長、営業所長等をいう。）から事情を聴取を行い、入札者により内容に適合した履行がされないおそれがないかを厳格に確認する。

エ 資料等については、提出期限後の差し替え及び再提出を認めないものとする。

ただし、資料等及び事情聴取の内容により、契約担当官等が必要と認め、入札者に対し、記載要領に従った記載を行うべきこと、必要な添付書類を提出すべきことなどの教示を行ったときは、この限りでない。

なお、教示を踏まえた資料等の再提出等は、原則として1回に限るものとし、その提出期限については、作成に必要な時間を確保した上で適切に設定すること。

## (2) 虚偽説明等への対応

入札者が虚偽の資料提出若しくは説明を行ったことが明らかとなった場合、又は重点的な監督の結果、内容と入札時の特別重点調査の内容が著しく乖離した場合（合理的な乖離理由が確認できる場合を除く。）は、契約担当官等は、次に掲げる措置を講じるものとする。

ア 当該工事の成績評定において厳格に反映する。

イ 過去5年以内にアの措置を受けたことがあるなど悪質性が高い者に対しては、工事請負契約等に係る指名停止等の措置要領について（防整施（事）第150号。28.3.31）別表第2第15項により指名停止を行う。

(3) 公正取引委員会への通報

特別重点調査の結果、誓約書（様式15）を提出し、施工に必要な費用の額を下回る価格で受注しようとする者（落札者以外を含む。）については、原価割れ受注のおそれがあると認められる場合として、公正取引委員会に対し、関係情報の通報を行う。

(4) 関係資料の公表

ア 契約担当官等は、誓約書（様式15）を提出し、施工に要する費用の額を下回る金額で受注した者がいるときは、その者に関する情報を、企業ごと一覧することができるよう、ホームページにおいて公表するものとする。

イ アに定めるもののほか、特別重点調査の結果は、別に定めるところにより、ホームページにおいて公表するものとする。

(5) 契約後の取扱い（監督体制の強化）

契約担当官等は、特別重点調査を経て契約を行った工事については、本調査で提出させた資料等及び調査記録を監督職員に引継ぐとともに、以下の措置を講じるものとする。

ア 施工体制台帳の内容のヒアリングを必ず行うこととし、施工体制台帳の記載内容が特別重点調査時と内容が異なる場合は、その理由等について確認する。

イ 施工計画書の内容のヒアリングを必ず行うこととし、施工計画書の記載内容が特別重点調査時の内容と異なる場合は、その理由等について確認する。

2 その他

入札者が提出期限までに記載要領に従った資料等の提出を行わない場合、前項第1号ウの事情聴取に応じない場合など特別重点調査に協力しない場合は、入札心得書第9条第2項に違反するものであり、入札に関する条件に違反した入札としてその入札を無効とする。

3 提出を求める資料等と確認内容

特別重点調査の調査の実施に当たり、次の各号に掲げる資料等の提出をするものとする。

なお、必要な様式については、防衛省のホームページを参照するものとする。

(1) 当該価格で入札した理由（様式1）

直接工事費、共通仮設費、現場管理費又は一般管理費等の各費目別に、労務費、手持ち工事の状況、契約対象工事現場と当該入札者の事務所・倉庫等との関係、手持ち資材の状況、手持ち機械の状況、下請予定業者の協力等の面から、入札した価格で施工可能である具体的理由。

(2) 積算内訳書（様式2-1、様式2-2、様式2-3、様式3）

- ア 数量総括表に対応する積算内訳書となっていること（指定の数量によって積算されていること。）。
- イ 設計図書での要求事項を理解して見積もりを行っていること。
- ウ 指定の工法によって施工することとしていること（工法の指定のない場合は、入札者の工法に安全性等の点で問題がないこと。）。
- エ 発注者が支払う請負代金から支弁することを予定している費用か否かにかかわらず、施工に当たって必要となるすべての費用を計上していること。
- オ 積算に下請予定業者や納入予定業者等の見積書の内容が反映され、計数的な根拠のある合理的かつ現実的な積算内訳書となっていること（原則、取引等の実績を求めること。）。
- カ 現場管理費に、租税公課、保険料、従業員給与手当、法定福利費（社会保険料や労働保険に要する費用をさす。）、外注経費などを適切に計上していること。
- このうち、様式5に記載する技術者及び様式14-4に記載する自社社員の交通誘導員に係る従業員給与手当及び法定福利費については、その他の費用と区別して計上していること。
- また、その従業員給与手当の金額が最低賃金法（昭和34年法律第137号）に定める最低賃金額（以下「最低賃金額」という。）以上であり、かつ、これらの者が過去3月以内に支払を受けた実績のある賃金の額に基づいているなど、合理的かつ現実的な見積もりであるとともに、法定福利費の金額が法定額以上となっていること。
- キ 一般管理費等に、法定福利費、修繕維持費、事務用品費、通信交通費、動力用水光熱費、地代家賃、減価償却費、租税公課、保険料、契約保証費などを適切に計上していること。
- ク 自社労務者に係る費用は直接工事費に、また、自社の現場管理職員（技術者等）及び自社の交通誘導員に係る費用は現場管理費にそれぞれ計上されており、一般管理費等には計上していないこと。
- ケ 契約対象工事の施工に要する費用の額を下回る額で入札した場合において、その下回る額を不足額として当該工事の一般管理費等に計上していること。
- (3) 下請予定業者等一覧表（様式4）
- ア 下請予定業者、資材購入予定先及び機械リース会社が具体的に予定されていること。
- また、自社保有の社員、資機材等を活用する場合についても、具体的に予定されていること。
- イ 下請予定業者が押印した見積書の金額が積算内訳書に正しく反映されていること。
- また、下請予定業者の見積書に係る各経費内訳（機械経費、労務費、材料費及びその他費用）ごとの金額が、過去1年以内に下請業者として施工した実績のある同様の工事における金額以上であることなど合理的かつ現実的なものであること。

(4) 配置予定技術者名簿（様式5）

配置予定の主任技術者又は管理技術者（同一の要件を満たす技術者を含む。）及び現場代理人について、次の点を確認すること。

ア 他の手持ち工事の状況との関係も考慮した上で契約対象工事に実際に配置できること。

イ 自社社員であり、かつ、契約対象工事の入札公告後に入社した者でないこと。

ウ それぞれに必要な資格を有すること。

(5) 手持ち工事状況（様式6-1、様式6-2）

ア 記載された手持ち工事が実在するものであること。

イ 当該工事の資材保管場所が近距離にあること、当該工事と同種又は同類の工事と資機材を共通調達できること等により縮減できるものとする契約対象工事の工事費の各費目別の金額が、過去の実績に基づく額であるなど合理的かつ現実的なものであること。

(6) 契約対象工事箇所と入札者の事務所、倉庫等との関係（様式7）

ア 記載された事務所、倉庫等を所有し、又は賃借していること。

イ 当該事務所、倉庫、資材保管場所等が近距離に存在することにより縮減できるものとする営繕費、資機材の運搬費、通信交通費、事務用品費など契約対象工事の経費が、計数的に合理的な見積もりとなっていること。

(7) 手持ち資材の状況（様式8-1）

ア 記載された手持ち資材を保有していること、当該資材が工事の品質確保に必要な基準水準を満たすこと及び当該資材を契約対象工事で使用する予定であること。

イ 調達時の単価等の原価が適切に見積もられていること（手持ち資材の活用による資材費の低減が可能であること。）。また、繰り返しの使用を予定する備品等については、摩耗や償却を適切に見込んだ原価となっていること。

(8) 資材購入予定先一覧（様式8-2）

ア 他社から購入を予定している場合

(ア) 購入予定業者から納入を受ける予定の資材が工事の品質確保に必要な規格水準を満たすこと及びその単価が当該業者によって過去1年以内に販売された実績のある単価以上であるなど合理的かつ現実的なものであること（他社からの購入による資材費の低減が可能であること。）。

(イ) 購入予定業者と入札者の関係が記載のとおり存在すること。

イ 自社製品の活用を予定している場合

(ア) 自社において記載された資材を製造していること、当該資材が工事の品質確保に必要な規格水準を満たすこと及び当該資材を契約対象工事で使用する予定であること。

(イ) 記載された単価が、自社の製造部門が過去1年以内に第三者と取引した販売実績額又は製造原価以上であるなど合理的かつ現実的なものであること（自社製品の活用による資材費の低減が可能であること。）。

(9) 手持ち機械の状況（様式9-1）

- ア 記載された手持ち機械を保有していること及び当該機械を契約対象工事で使用する予定であること。
  - イ 契約対象工事で使用可能な管理状態にあること。
  - ウ 手持ち機械の使用に伴う原価が減価償却や固定資産税等を含み、適切に見積もられていること（手持ち機械や減価償却終了の機械の活用による機械経費の低減が可能であること。）。)
- (10)機械リース元一覧（様式9－2）
- ア 他社からリースを予定している場合
    - (ア) 機械リース予定会社からリースを受ける予定単価が、当該業者が過去1年以内にリースした実績のある単価以上であるなど合理的かつ現実的なものであること（機械リース予定会社からのリースによる機械経費の低減が可能であること。）。)
    - (イ) 機械リース予定会社と入札者の関係が記載のとおり存在すること。
  - イ 自社の機械リース部門からリースを予定している場合
    - (ア) 自社の機械リース部門において記載された機械を保有していること及び当該機械が契約対象工事にリース可能であること。
    - (イ) 記載された単価が自社の機械リース部門が過去1年以内に第三者にリースした実績額又は原価以上の単価であるなど合理的かつ現実的なものであること。
- (11)労務者の確保計画（様式10－1）
- ア 自社労務者を充てる場合
    - (ア) 記載された者が自社社員であること。
    - (イ) 資格の保有が必要な職種に充てようとする者については、その者が必要な資格を有していること。
    - (ウ) 労務単価が最低賃金法に定める最低賃金額（以下「最低賃金額」という。）以上であり、かつ、過去3か月以内に支払った実績のある賃金の額以上の金額を計上しているなど合理的かつ現実的な見積もりであること（自社社員の活用による労務費の低減が可能であること。）。)
  - イ 下請予定業者による労務者の確保を予定する場合
    - (ア) 下請予定業者と入札者の関係が記載のとおり存在すること。
    - (イ) 労務単価が最低賃金法に定める最低賃金額以上であり、かつ、下請予定業者が過去1年以内に施工した実績のある同様の工事における労務単価以上であるなど合理的かつ現実的なものであること。
- (12)工種別労務者配置計画（様式10－2）
- 労務者の確保計画と整合がとれており、適切な施工が可能な工種別の労務者配置計画となっていること。
- (13)建設副産物の搬出地（様式11）
- ア 記載された搬出計画が関係法令を遵守したものであり、かつ、仕様書等で要求している要件に適合していること。
  - イ 記載された受け入れ価格が、建設副産物の受入れ予定会社が過去1年以内に

建設副産物を受け入れた実績のある単価以上の金額であるなど合理的かつ現実的なものであること。

(14) 建設副産物の搬出及び資材等の搬入に関する運搬計画書（様式12）

ア 建設副産物及び資材等の運搬計画が関係法令を遵守したものであり、かつ、発注仕様書等で要求している要件に適合していること。

イ 記載された運搬予定者への支払予定額が、運搬予定者が過去1年以内に取り扱った実績のある単価以上の金額であるなど合理的かつ現実的なものであること。

(15) 品質確保体制（品質管理のための人員体制）（様式13-1）

ア 「諸費用」の「見込額」に記載した金額を入札者（元請）が負担する場合において「計上した工種等」に記載された費目に、「見込額」に記載された金額が計上されていること。

イ 「諸費用」の「見込額」に記載された金額を下請予定業者が負担する場合において、「見込額」に記載された金額が、下請予定業者の過去1年以内の取引実績のある単価以上の金額であるなど合理的かつ現実的なものであること。

ウ 「諸費用」の「技術者単価」の欄に記載した金額が、最低賃金額以上であり、かつ、それを入札者（元請）が負担する場合にあっては、「氏名」の欄に記載した者が過去3月以内に支払を受けた実績のある賃金の額に基づいたものであり、下請予定業者が負担する場合にあっては、下請予定業者が過去1年以内に「実施事項」欄の内容と同様の品質管理体制を確保した実績のある技術者単価以上であるなど合理的かつ現実的なものであること。

エ 入札説明書、仕様書等で要求している要件に適合していること。

(16) 品質確保体制（品質管理計画書）（様式13-2）

ア 「諸費用」の「見込額」に記載された金額を入札者（元請）が負担する場合において、「計上した工種等」に記載された費目に、「見込額」が記載された金額が計上されていること。

イ 「諸費用」の「見込額」に記載された金額を下請予定業者が負担する場合において、「見込額」に記載された金額が、下請予定業者の過去1年以内の取引実績のある単価以上の金額であるなど合理的かつ現実的なものであること。

ウ 入札説明書、仕様書等で要求している要件に適合していること。

(17) 品質確保体制（出来形管理計画）（様式13-3）

ア 「諸費用」の「見込額」に記載された金額を入札者（元請）が負担する場合において、「計上した工種等」に記載された費目に、「見込額」に記載された金額が計上されていること。

イ 「諸費用」の「見込額」に記載された金額を下請予定業者が負担する場合において、「見込額」に記載された金額が、下請予定業者の過去1年以内の取引実績のある単価以上の金額であるなど合理的かつ現実的なものであること。

ウ 入札説明書、仕様書等で要求している要件に適合していること。

(18) 安全衛生管理体制（安全教育等）（様式14-1）

ア 「諸費用」の「見込額」に記載された金額を入札者（元請）が負担する場合

において、「計上した工種等」に記載された費目に、「見込額」に記載された金額が計上されていること。

イ 「諸費用」の「見込額」に記載された金額を下請予定業者が負担する場合において、「見込額」に記載された金額が、下請予定業者の過去1年以内の取引実績のある単価以上の金額であるなど合理的かつ現実的なものであること。

ウ 入札説明書、仕様書等で要求している要件に適合していること。

(19)安全衛生管理体制（点検計画）（様式14-2）

ア 「諸費用」の「見込額」に記載された金額を入札者（元請）が負担する場合において、「計上した工種等」に記載された費目に、「見込額」に記載された金額が計上されていること。

イ 「諸費用」の「見込額」に記載された金額を下請予定業者が負担する場合において、「見込額」に記載された金額が、下請予定業者の過去1年以内の取引実績のある単価以上の金額であるなど合理的かつ現実的なものであること。

ウ 「諸費用」の「技術者単価」の欄に記載した金額が、最低賃金法に定める最低賃金額以上であり、かつ、それを入札者（元請）が負担する場合にあっては、「点検実施者」の欄に記載した者が過去3月以内に支払を受けた実績のある賃金の額に基づいたものであり、下請予定業者が負担する場合にあっては、下請予定業者が過去1年以内に「点検対象」、「対象区間」及び「時期・頻度」の各欄に記載の内容と同様の安全衛生管理体制を確保した際の実績のある技術者単価以上であるなど合理的かつ現実的なものであること。

エ 入札説明書、仕様書等で要求している要件に適合していること。

(20)安全衛生管理体制（仮設設置計画）（様式14-3）

ア 「諸費用」の「見込額」に記載された金額を入札者（元請）が負担する場合において、「計上した工種等」に記載された費目に、「見込額」に記載された金額が計上されていること。

イ 「諸費用」の「見込額」に記載された金額を下請予定業者が負担する場合において、「見込額」に記載された金額が、下請予定業者の過去1年以内の取引実績のある単価以上の金額であるなど合理的かつ現実的なものであること。

ウ 入札説明書、仕様書等で要求している要件に適合していること。

(21)安全衛生管理体制（交通誘導員設置計画）（様式14-4）

ア 自社社員を交通誘導員に充てる場合

(ア) 単価が最低賃金法に定める最低賃金額以上であること。

(イ) 単価の見積りが交通誘導員への支払給与の直近3ヶ月の実績額以上でされていることなど合理的かつ現実的なものであること。

イ 派遣会社から交通誘導員の供給を受けることを予定する場合

(ア) 単価が最低賃金法に定める最低賃金額以上であること。

(イ) 単価の当該交通誘導員の派遣会社が過去1年以内に交通誘導員を派遣した実績のある単価以上であるなど合理的かつ現実的なものであること。

ウ 交通規制方法に応じて必要な人数の交通誘導員を配置する計画となっていること。

エ 入札説明書、仕様書等で要求している要件に適合していること。

(22) 誓約書（様式 1 5）

ア 入札者の申込みに係る価格が入札者の積算における工事の施工に要する費用の額を下回る場合に、その下回る額を自社の本社経費等から契約対象工事の一般管理費等に確実に計上することによって、入札者が落札契約後に下請予定業者や資機材納入業者等の見積金額を故なく減額するなど下請予定業者等にしわ寄せをし、手抜き工事を誘発することのないよう、その旨を代表取締役が誓約した書面を提出していること。

イ 入札者の申込みに係る価格が入札者の積算における工事の施工に要する費用の額を下回る場合に、その下回る額を自社で負担するための財源の確保方法が具体的に確認できること。

特に、当該下回る額（当該年度において、契約対象工事以外の防衛省発注の建設工事に関し、低入札価格調査を経て、入札者の積算における施工に要する費用の額を下回る価格で受注した経歴を有する者にとっては、その下回る価格の合計額と契約対象工事に係る下回る額との合計）が前年度の営業利益金額を上回るときは、より確実な財源の確保方法が具体的に確認できること。

(23) 施工体制台帳（様式 1 6）

施工体制が適切であること。

(24) 過去に施工した同種の公共工事名及び発注者（様式 1 7）

過去 5 年間の施工工事で低入札価格調査の対象となったもの