

公 告

分任契約担当官
陸上自衛隊守山駐屯地
第408会計隊長 小見 義則

以下のとおり一般競争入札を実施するので、「入札及び契約心得」及び「契約条項」を承知のうえ参加されたい。

1 入札事項

契約実施計画番号	調達要求番号	物品番号	仕様書番号				
5QH41HA00040	5RQM1A00044 0001						
品名 または 件名							
本部庁舎シャワー室等改修工事							
部品番号 または 規格							
仕様書のとおり							
使用器材名							
数量	単位	銘柄	使用期限等	グループ	指定	検査	包装
1.00	ST						
納地または工事場所				引渡場所			
守山駐業				業務隊管理科 望月事務官(4318)			
搬入場所				納期または工期			
守山駐業				令和7年12月19日(金)			

2 競争参加資格

次のいずれかであること

防衛省競争参加資格の「建築一式工事」に係る等級がA、B、C、D等級であること

防衛省競争参加資格の「管工事」に係る等級がA、B、C等級であること

防衛省競争参加資格の「電気工事」に係る等級がA、B、C等級であること

ただし、細部は注意事項による。

3 契約条項を示す場所

仕様書及び入札心得等については、会計隊事務室に掲示する。

4 説明会及び入札執行の日時場所

説明会日時場所：実施しない。

入札日時場所：令和7年9月26日(金)9時30分 第408会計隊入札室

5 保証金

入札保証金：免除 契約保証金：納付(ただし、細部は注意事項による。)

6 落札決定方式及び契約方式

落札決定方式：総品目総額 契約方式：一般競争

7 注意事項

別紙のとおり。

※守山駐屯地における郵便配達は平日午後1回のみのため、郵便入札の場合は到着日に注意して発送をお願いします。

下記のとおり一般競争入札（政府調達協定対象外）に付します。

陸上自衛隊の入札及び契約心得、建設工事に係る入札心得等をご承知の上、ご参加ください。

1 一般競争入札に付する事項

(1) 件名、規格及び数量等

件名	履行内容	履行場所
本部庁舎シャワー室等改修工事	仕様書のとおり	愛知県名古屋守山区守山3-12-1 陸上自衛隊守山駐屯地

(2) 履行期間：契約締結日 ～ 令和7年12月19日（金）

ただし、工事完成は令和7年11月30日までとする。

(3) 工事内容：本工事は、以下の工事を行うものである（仕様書のとおり）。

工種	概要
撤去工事	具2箇所撤去一式、建具下地撤去一式（下地調整含）、天井ボード撤去一式、既設流し台撤去一式、既設吊戸棚撤去一式、内壁ボード撤去一式、ビニル巾木撤去一式、煙感知器（撤去後再利用）、空調機（撤去後再利用）、吸気口（撤去後再利用）、点検口（撤去後再利用）、換気口（撤去後再利用）、タイカベット撤去一式
建築工事	建具新設2箇所、建具下地新設一式（下地調整含）、天井ボード貼り（軽量下地調整含む）一式、壁ボード貼り（軽量下地調整含む）長尺シート貼り一式、床下地張り一式、床下地捨張一式、ノズリップ新設一式、床面嵩上工事一式（FL+200）、建具撤去部計量間仕切、間仕切壁新設（アルパッション）、カンパック新設、ソト巾木（60mm）新設一式、ボード面塗装工事一式、ビクトグラム（女性）新設一式
機械設備工事 給排水衛生工事	流し台新設一式、洗面化粧台新設一式、混合水栓新設一式、横水栓新設一式、污水管新設一式、給水・給湯・污水管新設一式、吊戸棚新設一式、姿見新設一式、シーリング処理一式
電気設備工事	コンセント新設3箇所、分電盤改修（漏電ブレーカー新設）2箇所、電線新設、ジョイントボックス新設

2 競争参加資格に関する事項

次の各号のすべての条件を満たす者

- 予算決算及び会計令第70条の規定に該当しない者。なお、未成年者、被保佐人又は被補助人であつて、契約締結のために必要な同意を得ている者は、同条中の特別の理由がある場合に該当する。
- 予算決算及び会計令第71条の規定に該当しない者。
- 令和7・8・9年度競争参加資格（防衛省資格）において「建築一式工事」D等級以上、「管工事」C等級以上または「電気工事」C等級以上のいずれかの資格を有する者（入札前日までに「資格決定通知書」の写し（FAX可）を提出すること。）
- 都道府県警察から暴力団関係業者として防衛省が発注する工事等から排除するよう要請があり、当該状態が継続している有資格業者については、競争参加を認めない。
- 入札後、契約を締結するまでの間に、都道府県警察から暴力団関係業者として防衛省が発注する工事等から排除するよう要請があり、当該状態が継続している有資格業者とは契約を行わない。
- 入札心得に定める「暴力団排除に関する誓約事項」に基づく誓約を行わない者の競争参加を認めない。
- 契約担当官等から指名停止の措置を受けている期間中の者でないこと。（協力者を含む。）
- 防衛省大臣官房衛生監、防衛政策局長、防衛装備庁長官又は陸上幕僚長から「装備品等及び役務の調達に係る指名停止等の要領」に基づく指名停止の措置を受けている期間中の者でないこと。
- 前号により現に指名停止を受けている者と資本関係又は人的関係のあるものであつて、当該者と同種の物品の売買又は製造若しくは役務請負について防衛省と契約を行おうとする者でないこと。
- 原則、現に指名停止を受けている者の下請負については認めない。ただし、真にやむを得ない事由を該当する省指名停止権者が認めた場合には、この限りでない。
- 情報保全に係る履行体制について、適切な体制を有すると確認できる者
- 業務従事者若しくは親会社等の国籍が、発注者との契約に違反する行為を求められた場合に、これを拒む権利を実効性をもって、法的に保障されない国又は地域に該当する者及び国連安保理決議において労働許可を提供しないことが決定されている国又は地域に該当する者は参加を認めない。

3 契約条項を示す場所等

入札関係書類は、第408会計隊において令和7年9月2日（火）から入札日まで配布する。また、入札参加希望者の要望によりFAX・メール等でも配布する（土曜・日曜・祝日を除く08:15～16:30）ほか陸上自衛隊中部方面会計隊ホームページ <https://www.mod.go.jp/gsd/mae/maf/in/k/k.htm> でも配布する。

4 入札説明会及び競争入札執行の場所及び日時

- 入札説明会は実施しない。ただし、現地及び業務内容等の確認を希望する場合は、個別に対応するので、希望者は第9項第6項アに示す担当者に連絡されたい。
- 開札場所： 守山駐屯地 第408会計隊入札室
- 開札日時： 令和7年9月26日（金）09時30分

5 保証金等に関する事項

- (1) 入札保証金：免除
- (2) 契約保証金：納付

ただし、金融機関若しくは保証事業会社の保証をもって契約保証金の納付に代えることができる。

また、公共工事履行保証証券による保証を付し、又は履行保証保険契約の締結を行った場合は、契約保証金を免除する。請負金額が150万円以下の場合も免除する。

なお、契約保証金の額、保証金額又は保険金額は請負金額の10分の1（予決令第86条の調査を受けた者との契約については、請負金額の10分の3）以上とする。落札者が契約を履行しない場合は、違約金として取り扱うこととする。

- (3) 違約金：落札者が「入札及び契約心得」に従って契約の締結手続きをしない場合は、落札者が契約締結に応じないものとみなし、落札価格の100分の5に相当する金額を違約金として徴収し、契約者が契約を履行しない場合は、契約金額の100分の10以上の金額を違約金として徴収する。

6 入札方法及び落札の決定

- (1) 予定価格の範囲内で最低価格をもって入札した者を落札者とする。落札となるべき同額の入札者が2人以上ある場合は、くじ引きにより落札者を決定する。
- (2) 落札決定に当たっては、入札書に記載された金額に消費税法で規定する消費税率に基づく消費税に相当する金額を加算した金額をもって落札金額とするので、入札者は消費税・地方消費税の課税事業者・免税事業者であることに拘わらず、入札書には見積もった金額から消費税法で規定する消費税率に基づく消費税に相当する金額を差し引いた金額を記載すること。（1円未満の端数がある時は、その端数を切り捨てるものとする。）
- (3) 入札に際し、入札書に記載される金額に対応した内訳明細書の書面を提出するものとする。

7 入札の無効

- (1) 第2項に示す競争入札に参加する者に必要な資格のない者が行った入札
- (2) 入札書提出期限に遅れたものによる入札書
- (3) 入札金額、入札者の氏名及び押印された印影が判別し難い入札
- (4) 電報、電話、FAX等による入札
- (5) 暴力団排除の誓約に虚偽があった場合又は誓約に反する事態があった場合における入札
- (6) その他、入札に関する条項に違反した入札

8 契約書の作成

契約締結後、速やかに契約書を作成する。

契約条項は、建設工事請負契約条項、談合等の不正防止に関する特約条項、暴力団排除に関する特約条項を適用する。

9 その他

(1) 入札書の提出期限等

ア 提出期限：入札開始まで。ただし、郵送の場合は令和7年9月25日（木）17時00分必着分までを有効とする。

イ 提出方法：持参又は郵送とする。

- (2) 入札書を郵送する場合は、その旨を事前連絡するとともに、便着を必ず確認すること。なお、落札となるべき同額の入札の場合は、本入札に関係の無い職員によりくじ引きを実施する。再度入札になった場合は、別途連絡する。
- (2) 電報・電話・FAX・メール等による入札は認めない。
- (3) 代表者以外での入札については、入札開始までに委任状を提出すること。（FAX不可）
- (4) 陸上自衛隊の入札及び契約心得等は、第408会計隊事務所で閲覧できる。また、陸上自衛隊中部方面会計隊ホームページ <https://www.mod.go.jp/gsdf/mae/mafin/k/k.htm> でも閲覧できる。
- (5) 市場価格調査にご協力をお願いします。

(6) 問い合わせ先

〒463-0067 愛知県名古屋守山区3-1-2-1 陸上自衛隊守山駐屯地

ア 入札及び契約手続き等に関する事項

陸上自衛隊第408会計隊

担当：赤塚（あかつか）

TEL：052-791-2191（内線4346）

FAX：052-791-2379

E-mail：ma408fin-ma@inet.gsdf.mod.go.jp

イ 仕様書内容及び現場等に関する事項

陸上自衛隊守山駐屯地業務隊 管理科営繕班

担当：望月（もちづき）

TEL：052-791-2191（内線4318）

- (7) この入札に関する公告は、陸上自衛隊守山駐屯地第408会計隊掲示板及び陸上自衛隊中部方面会計隊ホームページ <https://www.mod.go.jp/gsdf/mae/mafin/k/k.htm> に掲載しています。

E-mail



中部方面会計隊HP



本部庁舎シャワー室等改修工事

陸上自衛隊守山駐屯地業務隊

業務隊長	総務科長	総務班長	管理陸曹	管理科長	営繕班長	工事企画係長	管財	給排水係長	電気係長	係

件名	本部庁舎シャワー室等改修工事	縮尺	
図名	表紙	図番	1 / 13
陸上自衛隊守山駐屯地業務隊			

仕 様 書

- 1 工事件名 本部庁舎シャワー室等改修工事
- 2 工事場所 愛知県名古屋守山区守山3-12-1 陸上自衛隊守山駐屯地
- 3 工 期 契約締結日～令和7年12月19日（産業廃棄物処分まで）
ただし、工事完成は令和7年11月30日までとする

4 工事概要

工 種	概 要
撤去工事	建具2箇所撤去一式、建具下地撤去一式（下地調整含） 天井ボード撤去一式、既設流し台撤去一式、既設吊戸棚撤去一式 内壁ボード撤去一式、ビニル巾木撤去一式、煙感知器（撤去後再利用） 空調機（撤去後再利用）、吸気口（撤去後再利用） 点検口（撤去後再利用）、換気口（撤去後再利用）、タイルペット撤去一式
建築工事	建具新設2箇所、建具下地新設一式（下地調整含） 天井ボード貼り（軽量下地調整含む）一式、壁ボード貼り（軽量下地調整含む）長尺シート貼り一式、床下地張り一式、床下地捨張一式 ノスアップ新設一式、床面嵩上工事一式（FL+200） 建具撤去部計量間仕切、間仕切壁新設（アルミパネーション）、カーンバック新設 ソフト巾木（60mm）新設一式、ボード面塗装工事一式 ビククラム（女性）新設一式
機械設備工事 給排水衛生工事	流し台新設一式、洗面化粧台新設一式、混合水栓新設一式、横水栓新設一式 污水管新設一式、給水・給湯・污水管新設一式、吊戸棚新設一式 姿見新設一式、シーリング処理一式
電気設備工事	コンセント新設3箇所、分電盤改修（漏電ブレーカー新設）2箇所 電線新設、ジョイントボックス新設

5 一般事項

- (1) 本工事は、仕様書・図面・次の基準及び関係法令等を遵守して実施すること。
なお、仕様書に記載なき事項については、事前に監督官と協議のうえ指示に従うこと。
・公共建築工事標準仕様書（建築・電気・機械設備工事編）
・公共建築改修工事標準仕様書（建築・電気・機械設備工事編）
- (2) 工事は、全て丁寧かつ確実に実施すること。
- (3) 請負業者は工事実施に先立ち、監督官と協議のうえ工事工程表を作成し監督官に提出することとし、了解を得たのち工事を実施すること。
- (4) 請負業者は、工事の主要な段階及び監督官の指示する場所において写真撮影を実施すること。項目は、着工前・施工中・見隠れ部分・完成・使用材料及び監督官の指示箇所とする。また写真は、工事完了後速やかに印刷、整理し監督官に提出すること。
- (5) 工事は請負業者の責任作業とし、工事に際し破損した部分については監督官へ報告のうえ、指示に従い復旧すること。
- (6) 工事に際し仕様書・図面に明記なき事項であっても、当然必要と考えられる事項については監督官と協議のうえ指示に従い実施すること。
- (7) 自衛隊施設からの電気・給水は原則として使用させないものとする。但し使用する場合はメーター等を設置し部隊側算定に基づき有償とする。
- (8) 本仕様書及び図面に記載されてある寸法等についてはあくまで標準寸法であるため実際の工事に際しては必ず現地にて採寸を行い実施すること。
- (9) 工事に際し新設又は既設部分への補強及び養生等が必要と考えられる箇所については適切に処置を施すこと。
- (10) 本工事に必要な材料等はすべて新品とし、規格・品質等が明示されていないものについては、見本等を提出し監督官の承認を得てから使用すること。また、材料はJIS規格及び各種協会規定、メーカー規定に合致したものを使用すること。
- (11) 本工事で発生した金属類で売却可能なものについては、種類毎に整理し発生材調書と共に監督官に引継ぐものとする。

- (12) 本工事で発生した廃棄物については請負業者の責任において適切に処分すること。
- (13) その他不明事項、提出書類等はその都度監督官と協議し、指示に従うこと。

6 特記事項

- (1) 請負業者は施工に際して採寸等、現地確認を実施すること。
- (2) 新設建具、新設壁面、新設天井面の色はA体カラー調とする。
- (3) 新設壁ボードの材質はシーリング石膏ボードとする。
- (4) 新設天井ボードの材質は化粧石膏ボードとする。
- (5) 床下地の材質はコンクリートパネとし、下地厚は12mm、捨張圧は15mmとする。
- (6) 新設流し台はリクシル GK (F) -S-120MYN (R)（同等品以上）とする。
- (7) 新設混合水栓はリクシル SF-HB430SYA（同等品以上）とする。
- (8) 新設横水栓はリクシル LF-7-13-U（同等品以上）とする。
- (9) 新設吊戸棚はリクシル GX (I・C) -A-120F (L)（同等品以上）とする。
- (10) 新設洗面台はAR3N-755SY/VP1（同等品以上）、新設化粧台はMAJX2-753-TZJU（同等品以上）とする。
- (11) カーンバックは軽量鉄骨下地（100型）、シーリング石膏ボードとし、天板部はステンレスとする。
- (12) 新設スリムミラーはリクシル KF-D3611AS（同等品以上）とする。
- (13) 新設漏電ブレーカーの型式は三菱電機分岐回路用遮断器BV-C1とする。
- (14) 本工事で発生する産業廃棄物は請負業者の責任において工期内に最終処分まで完了させ、産業廃棄物管理票等を監督官に提出すること。


7 提出書類

- (1) 工事着工届
- (2) 現場代理人等指名・変更通知書
- (3) 工事工程表
- (4) 材料等承認願
- (5) 出荷証明書
- (6) 工事日誌
- (7) 工事竣工届
- (8) 工事写真
- (9) 産業廃棄物処分業許可証（写）
- (10) 産業廃棄物収集運搬業許可証（写）
- (11) 産業廃棄物管理票（写）
- (12) 発生材調書
- (13) その他監督官に指示された書類


8 検 査

本工事は検査官の完成検査合格をもって完了とする。手直しが生じた場合は手直し完了後、検査官の再検査合格をもって完了とする。


件 名	本部庁舎シャワー室等改修工事	縮 尺	
図 名	仕 様 書	図 番	2 / 1 3
陸上自衛隊守山駐屯地業務隊			

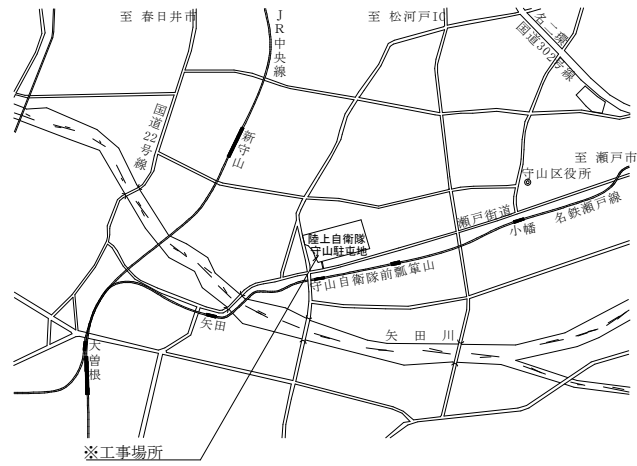

駐屯地案内図 S=1/X

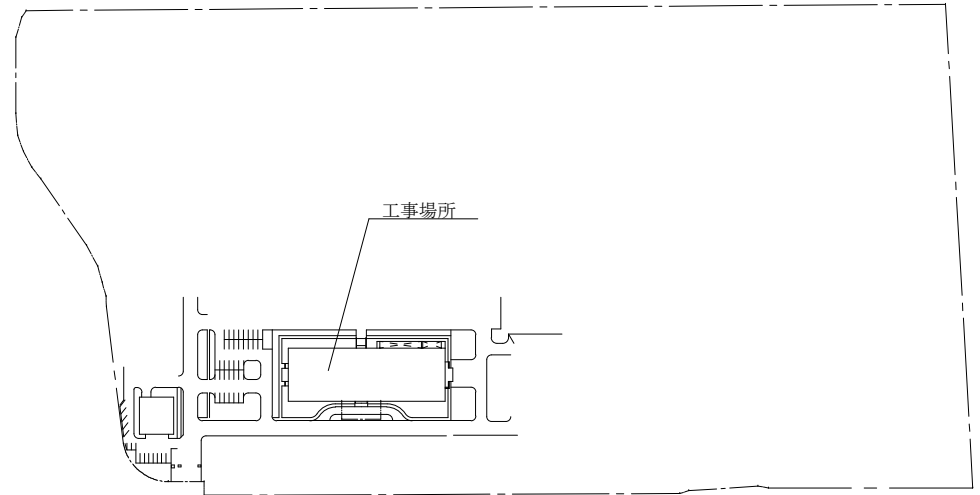


駐屯地配置図 S=1/350

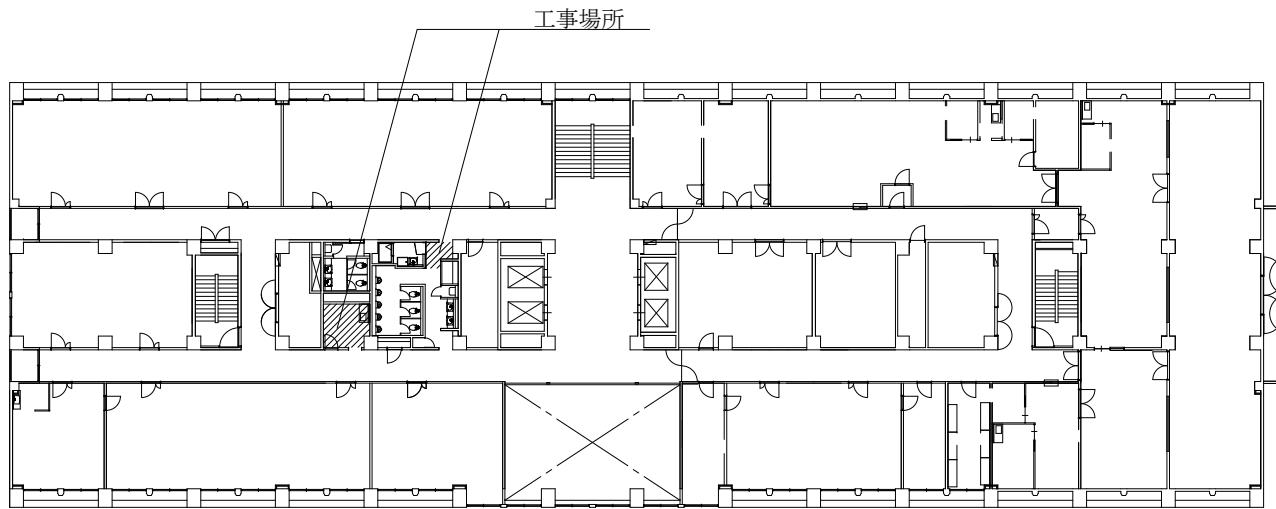


1号庁舎2階平面図 S=1/350

件名	本部庁舎シャワー室等改修工事	縮尺	図示
図名	図示	図番	3/13
陸上自衛隊守山駐屯地業務隊			

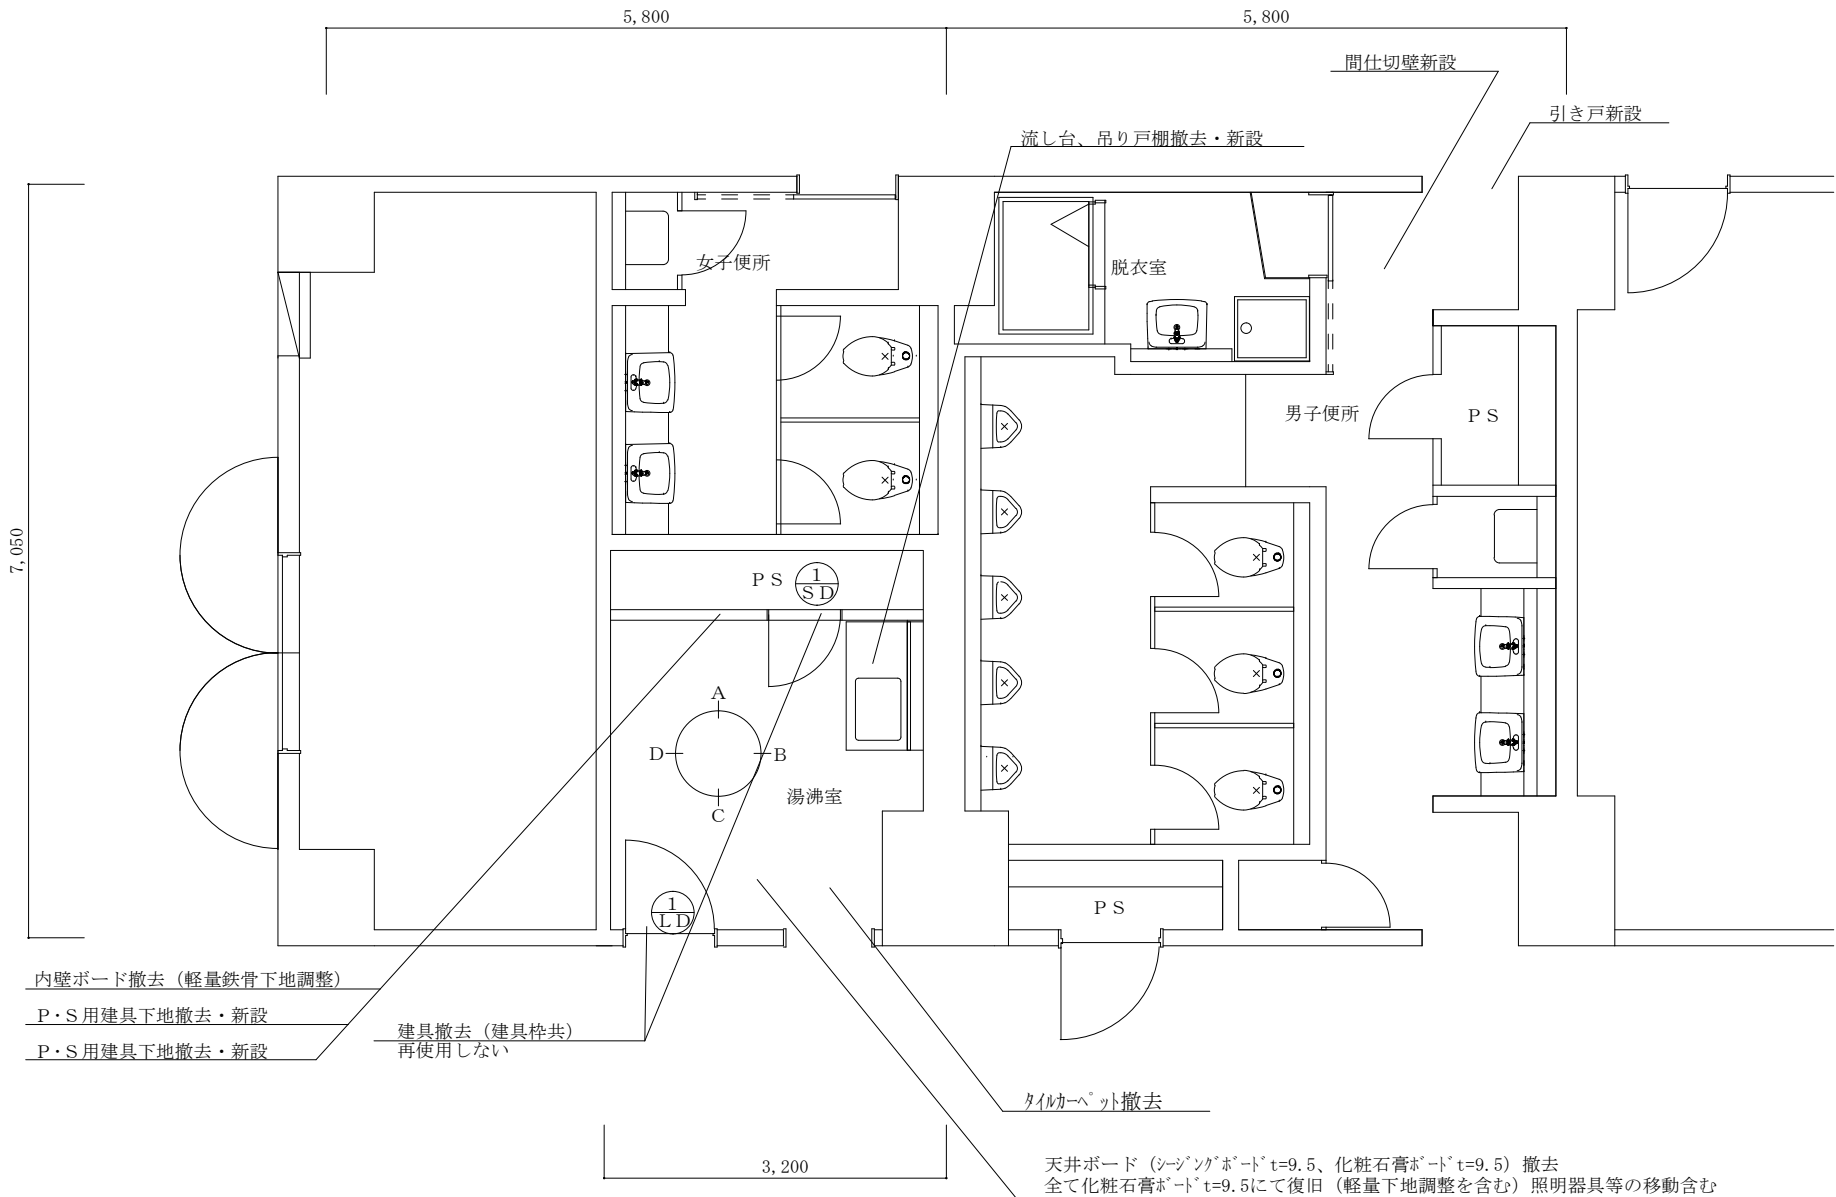


工事場所平面詳細図 S=1/50

件名	本部庁舎シャワー室等改修工事	縮尺	図示
図名	図示	図番	4 / 13
陸上自衛隊守山駐屯地業務隊			


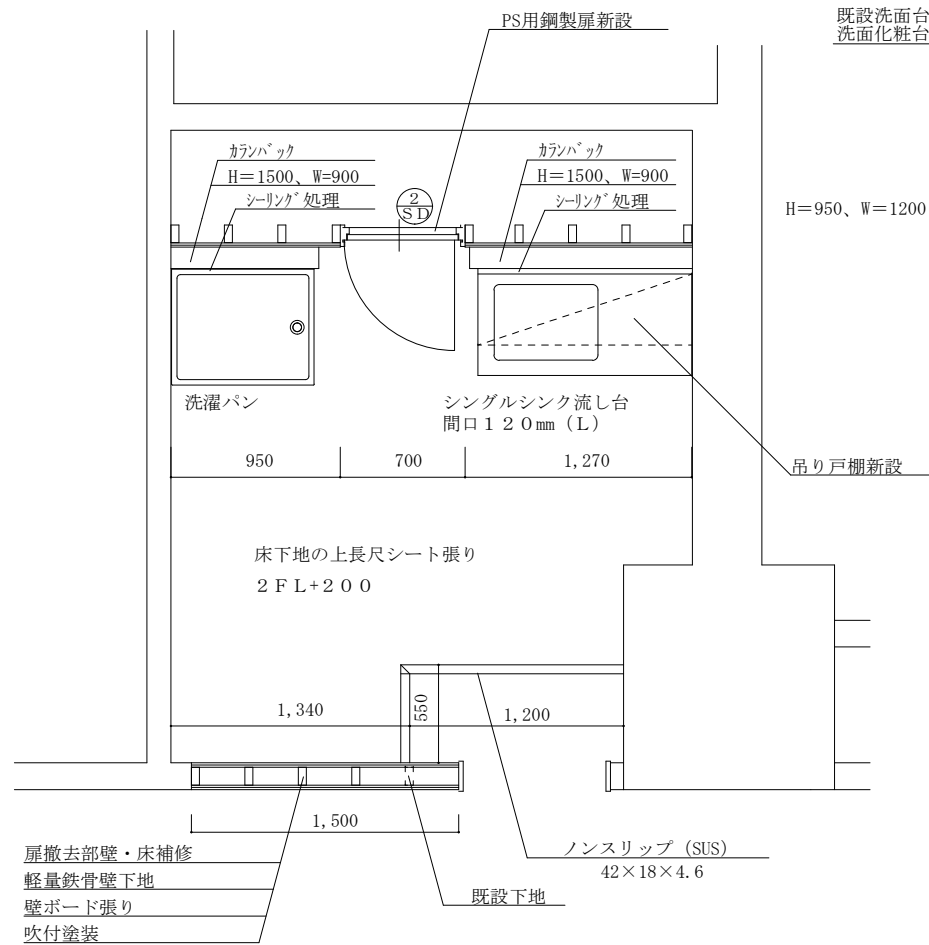


改修後湯沸し室詳細図 S=1/30

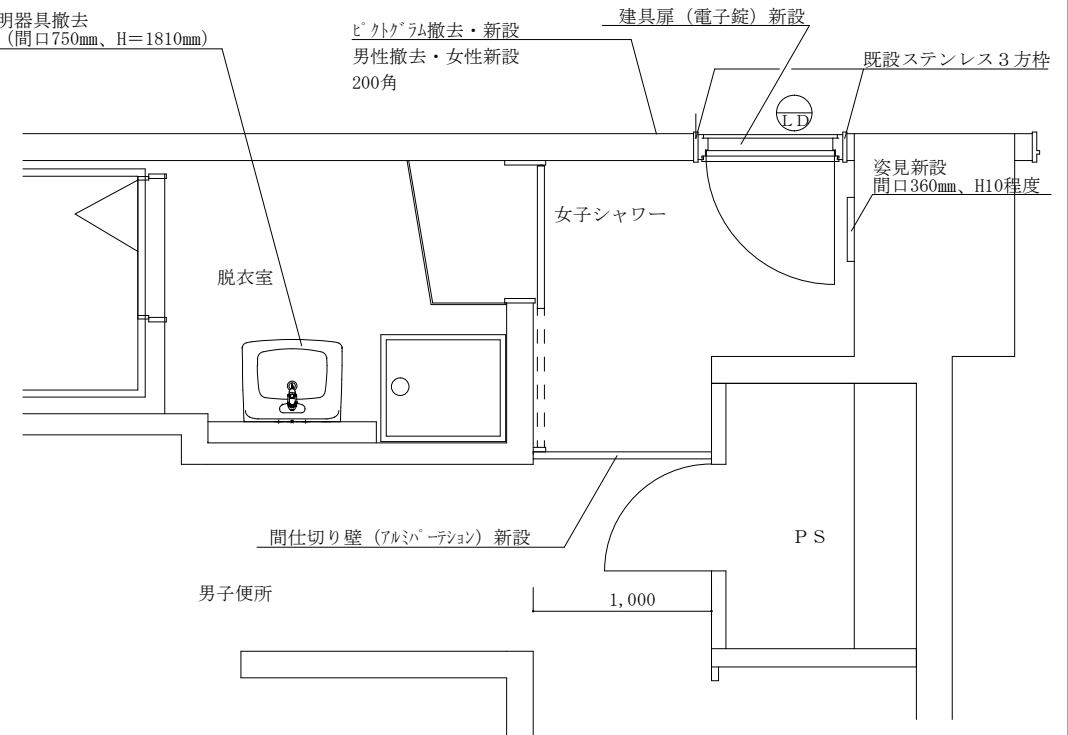




改修後シャワー室詳細図 S=1/30

件名	本部庁舎シャワー室等改修工事	縮尺	図示
図名	図示	図番	5/13
陸上自衛隊守山駐屯地業務隊			

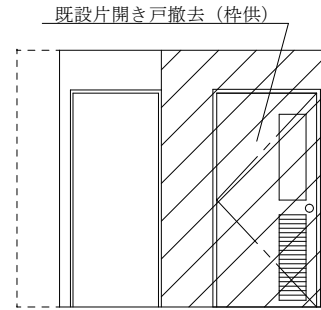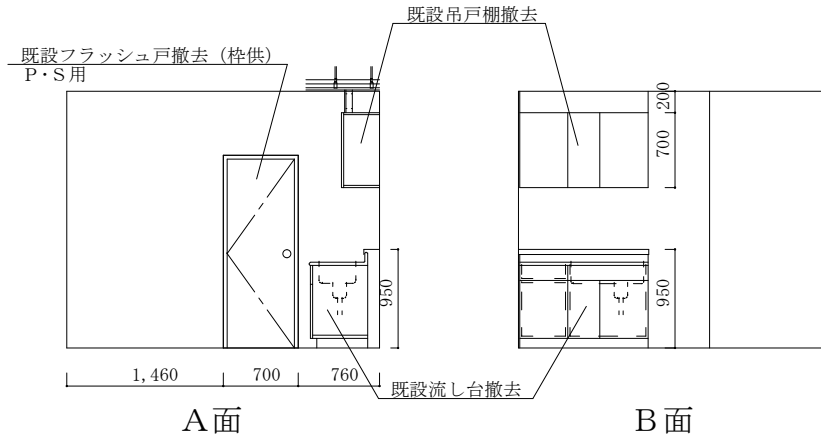


既設湯沸し室展開図

既設壁ボード撤去 (室内部、廊下側共)
 建具撤去部軽量間仕切り下地
 壁石膏ボード張りの上G・P塗装
 既設天井ボード材撤去
 下地調整の上天井ボード新設

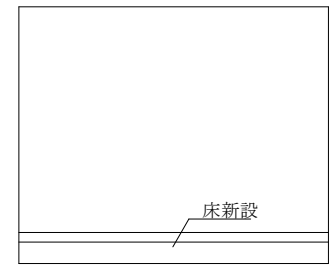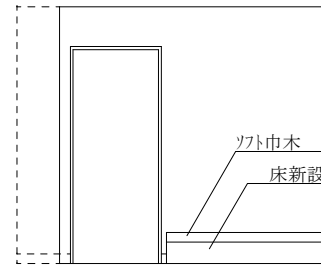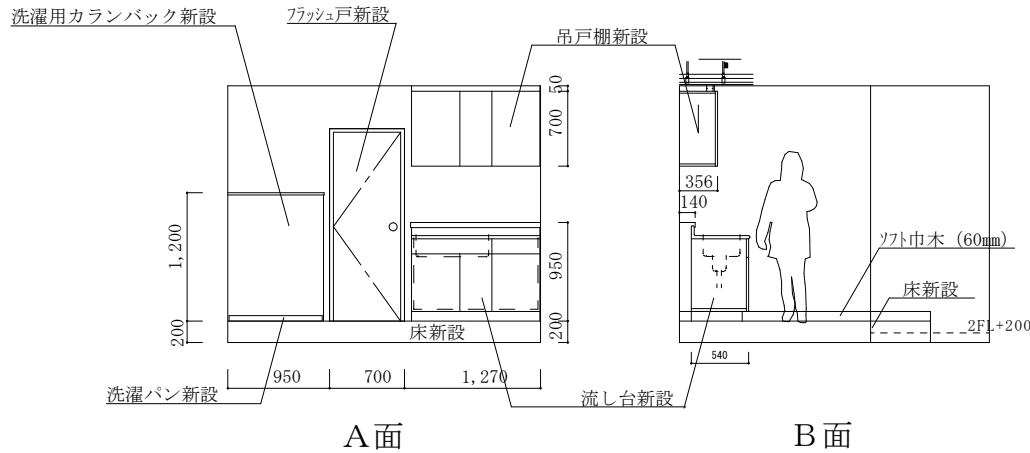


改修後湯沸し室展開図

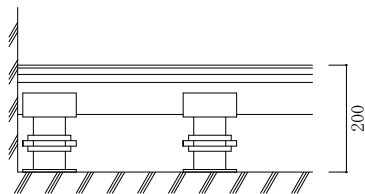

新設床断面詳細図


長尺シート張り 72.5
 床下地コンパネ下地張り 712
 床下地コンパネ捨て張り 715
 根太 W45×H60 @303
 プラ束 @303

件名	本部庁舎シャワー室等改修工事	縮尺	図示
図名	図示	図番	6 / 13
陸上自衛隊守山駐屯地業務隊			

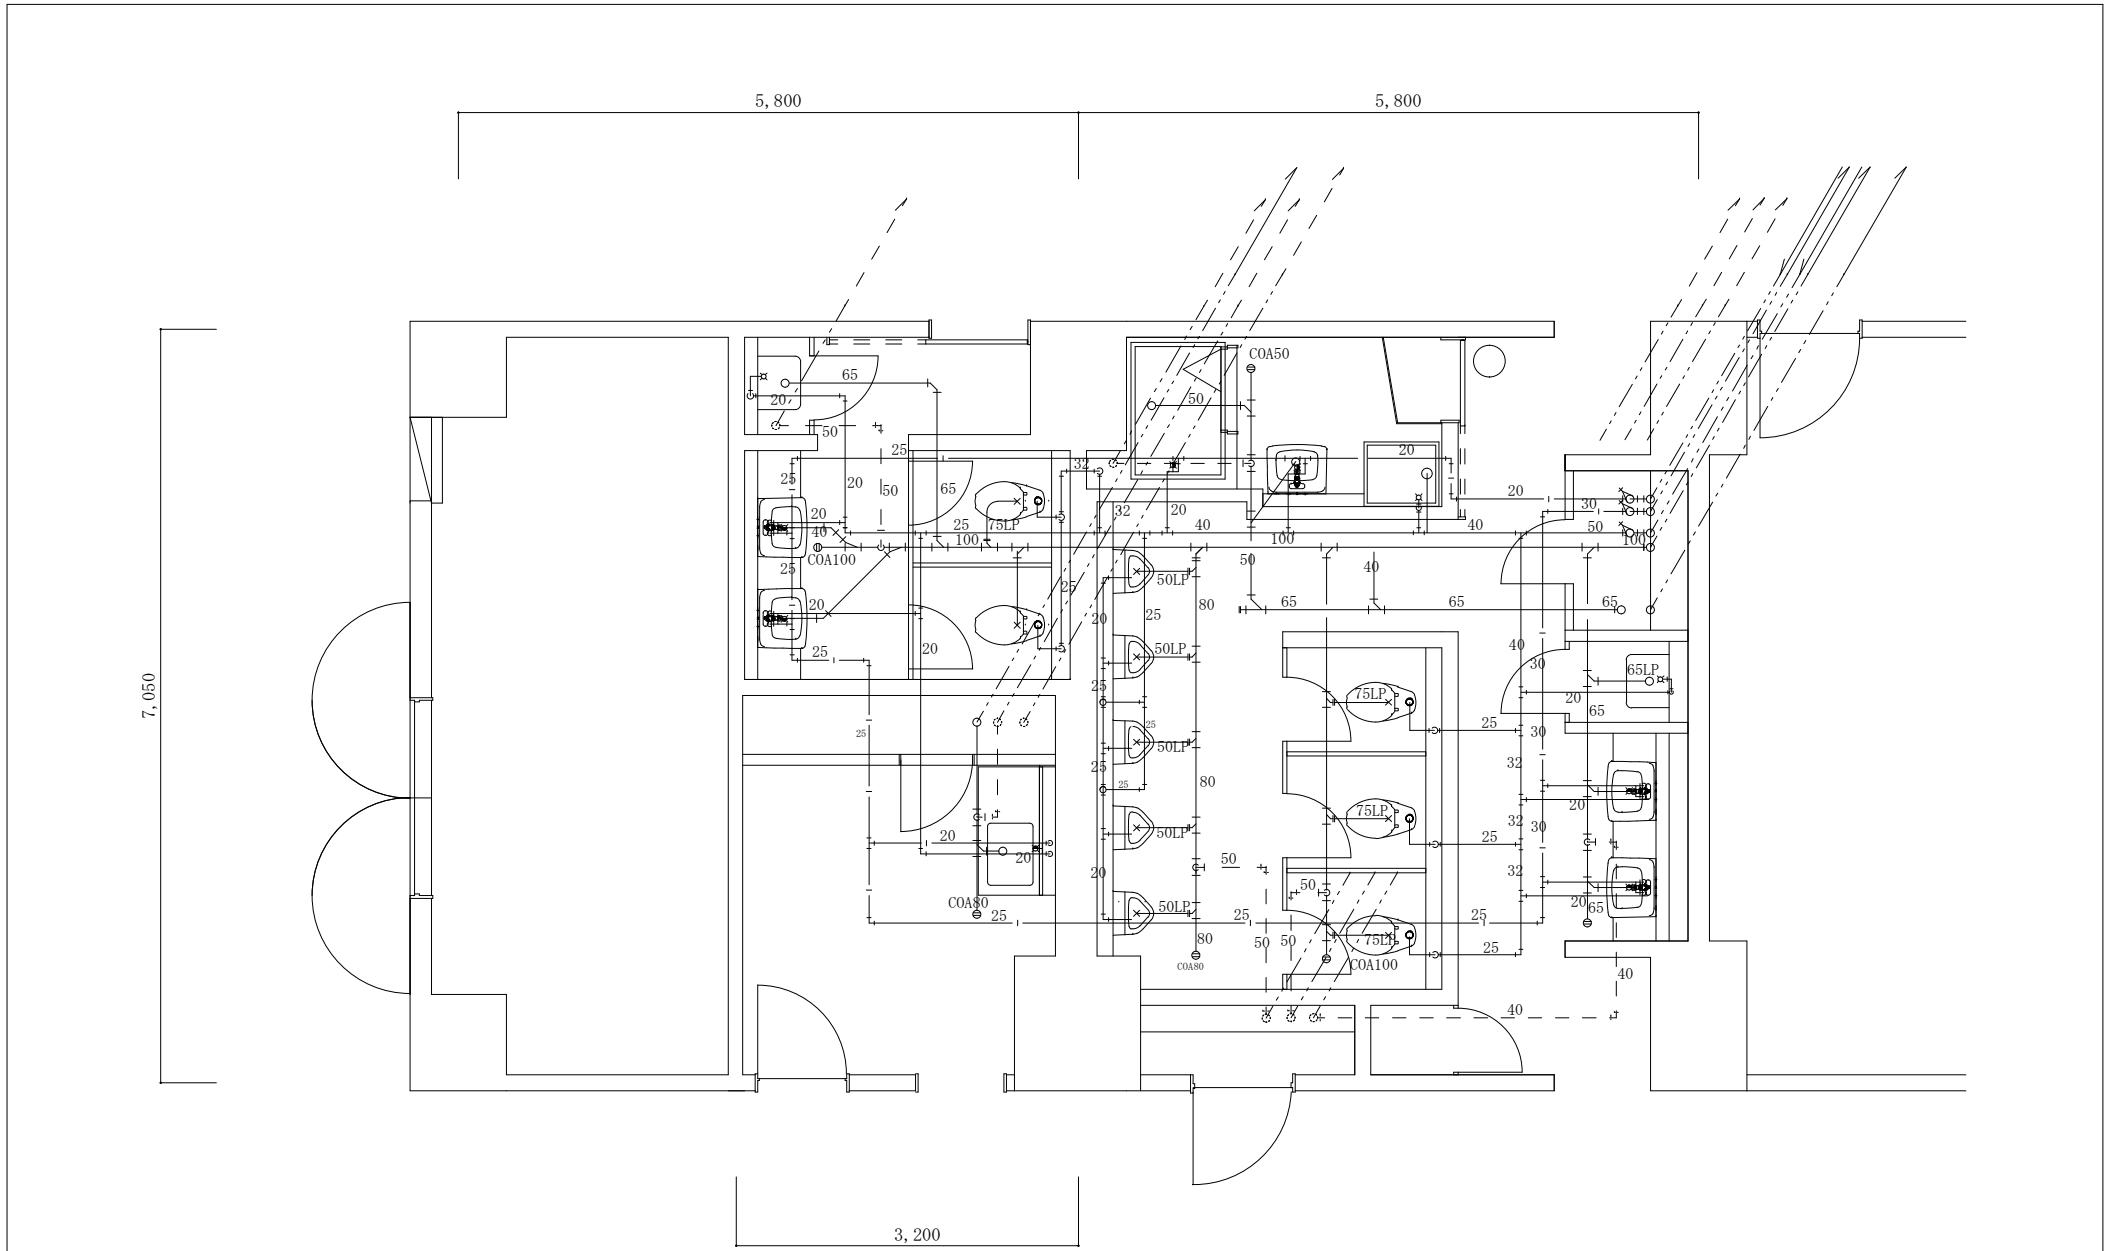


2階給排水系統図 S=1/50


件名	本部庁舎シャワー室等改修工事	縮尺	図示
図名	図示	図番	7 / 13
陸上自衛隊守山駐屯地業務隊			

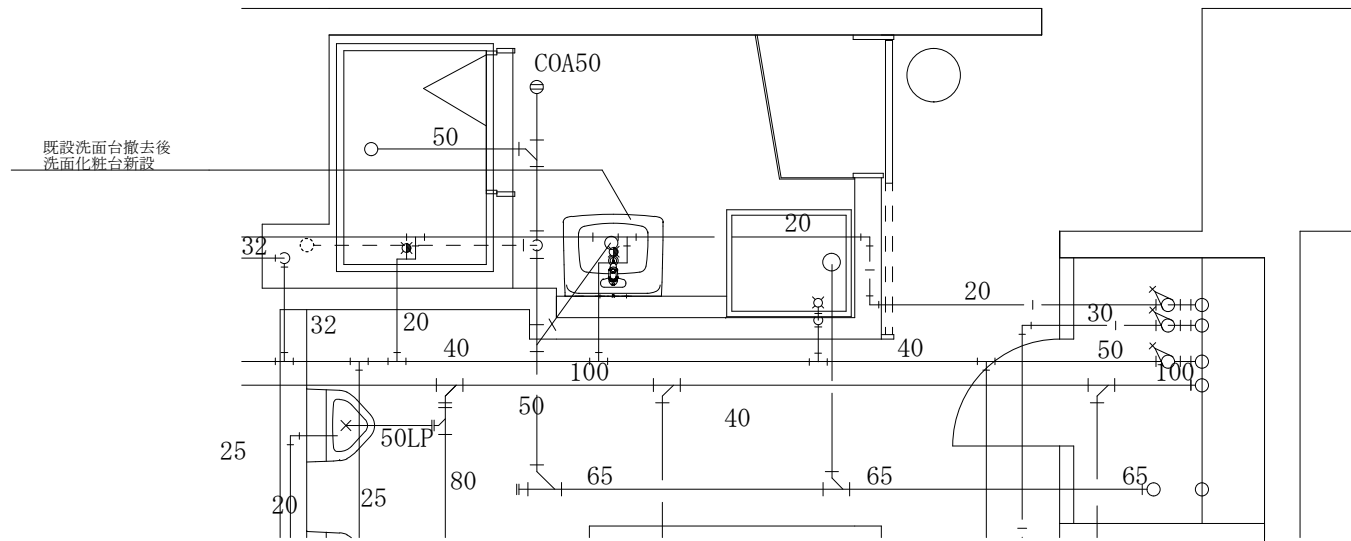

洗面所廻り給排水系統図 S=1/30

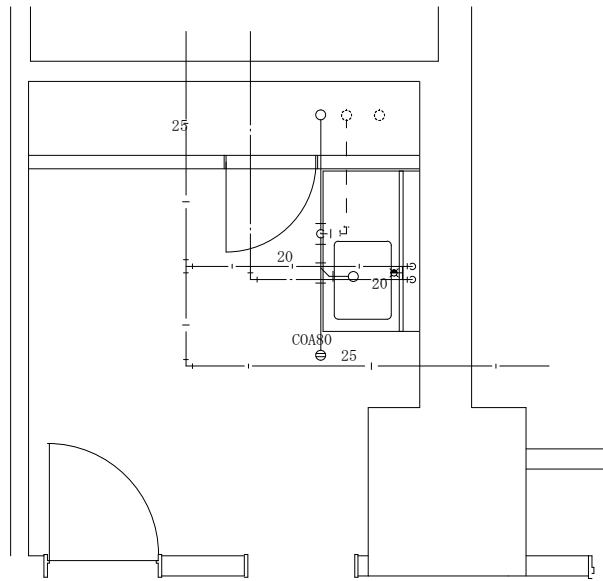

湯沸し室 給排水詳細設備図 (改修前) S=1/40

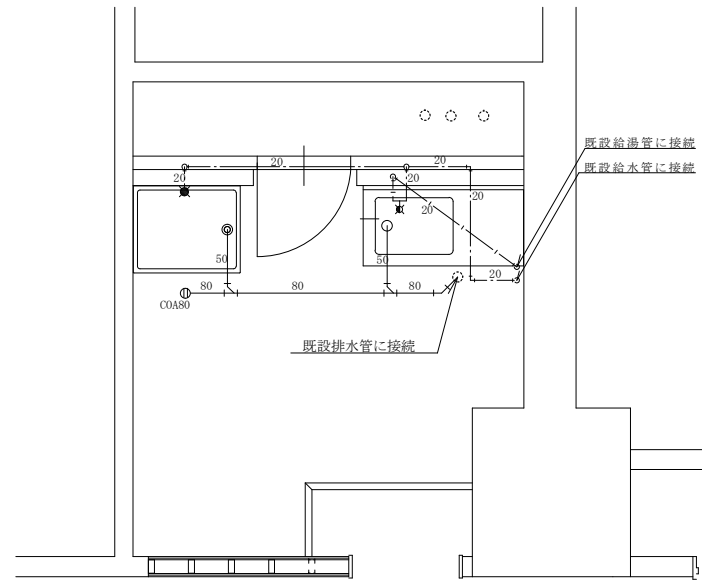


湯沸し室 給排水詳細設備図 (改修後) S=1/40

件名	本部庁舎シャワー室等改修工事	縮尺	図示
図名	図示	図番	8/13
陸上自衛隊守山駐屯地業務隊			

建具表


撤去建具				新設建具			
記号・数量	① L/D × 1	記号・数量	① S/D × 1	記号・数量	② L/D × 1	記号・数量	② S/D × 1
形状		形状		形状		形状	
場所	旧女子更衣室	場所	湯沸し室P・S	場所	新設女子シャワー室	場所	新設湯沸し室P・S
見込	40	見込	40	見込	40	見込	40
材質・仕上	スチールSOP	材質・仕上	片面スチールSOP	材質・仕上	スチールSOP	材質・仕上	片面スチールSOP
換気ガラリ	型板ガラス、ガラリ200×700			換気ガラリ	200×700		
金物	ドアクローザー	金物	ステンレス丁番×3 ケースハンドル鍵(鍵付)	金物	ドアクローザー 記憶番号式レバー自動施錠	金物	ステンレス丁番×3 ケースハンドル鍵(鍵付)
備考	再使用しない	備考	再使用しない	備考	鍵は長沢製作所製 K-323CM同等品以上	備考	常時閉鎖特定防火設備

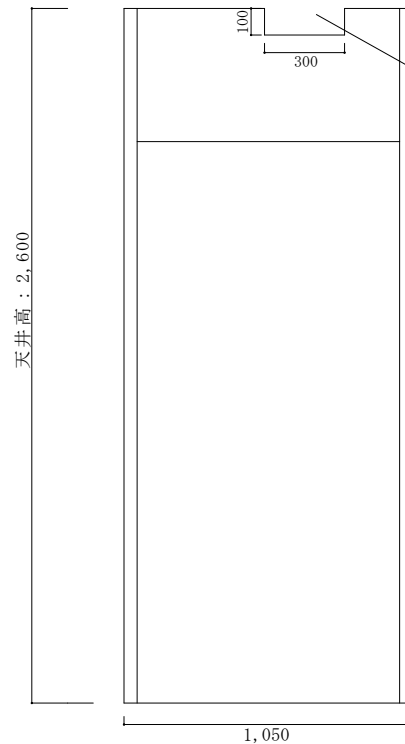


既設照明器具干渉部分には切欠を設けること

間仕切壁 (アルミパネーション) 姿図 S=1/20

件名	本部庁舎シャワー室等改修工事	縮尺	図示
図名	図示	図番	9 / 13
陸上自衛隊守山駐屯地業務隊			

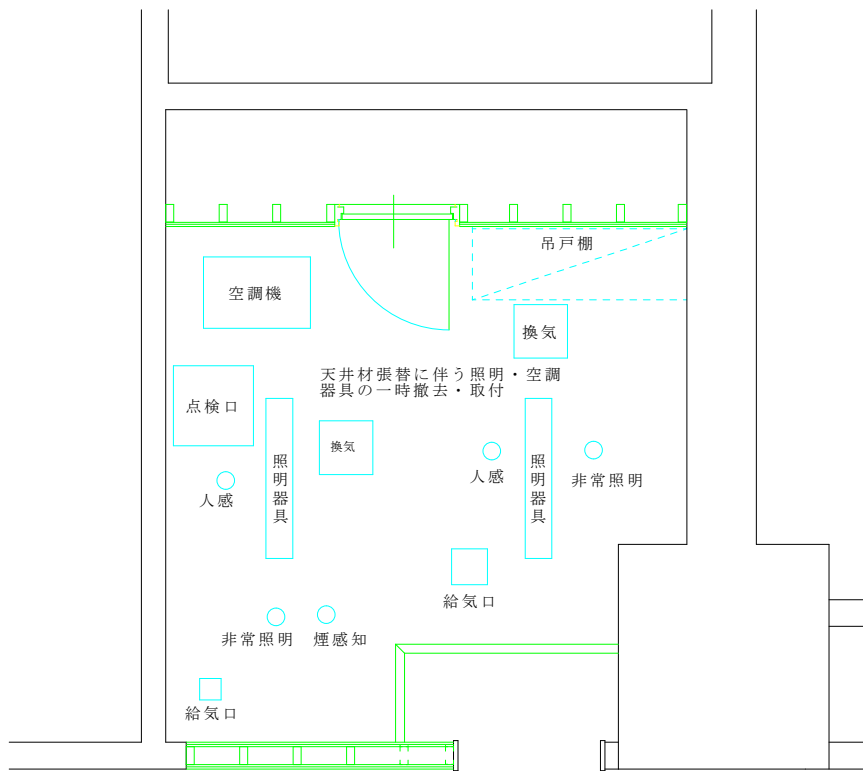


改修後湯沸し室側天井詳細図 S=1/30

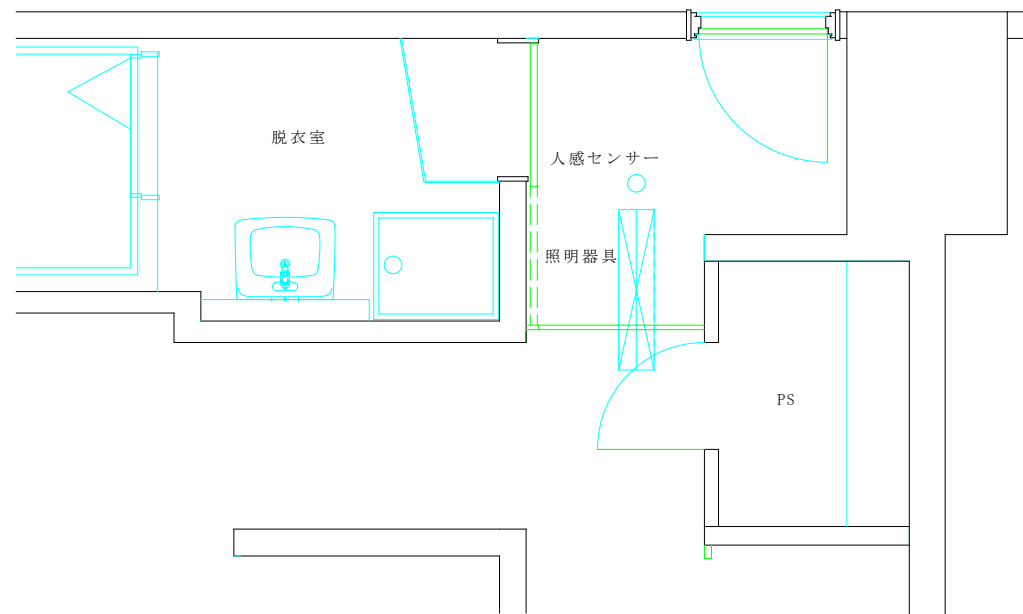


改修後シャワー室側天井詳細図 S=1/30

件名	本庁庁舎シャワー室等改修工事	縮尺	図示
図名	図示	図番	10/13
陸上自衛隊守山駐屯地業務隊			

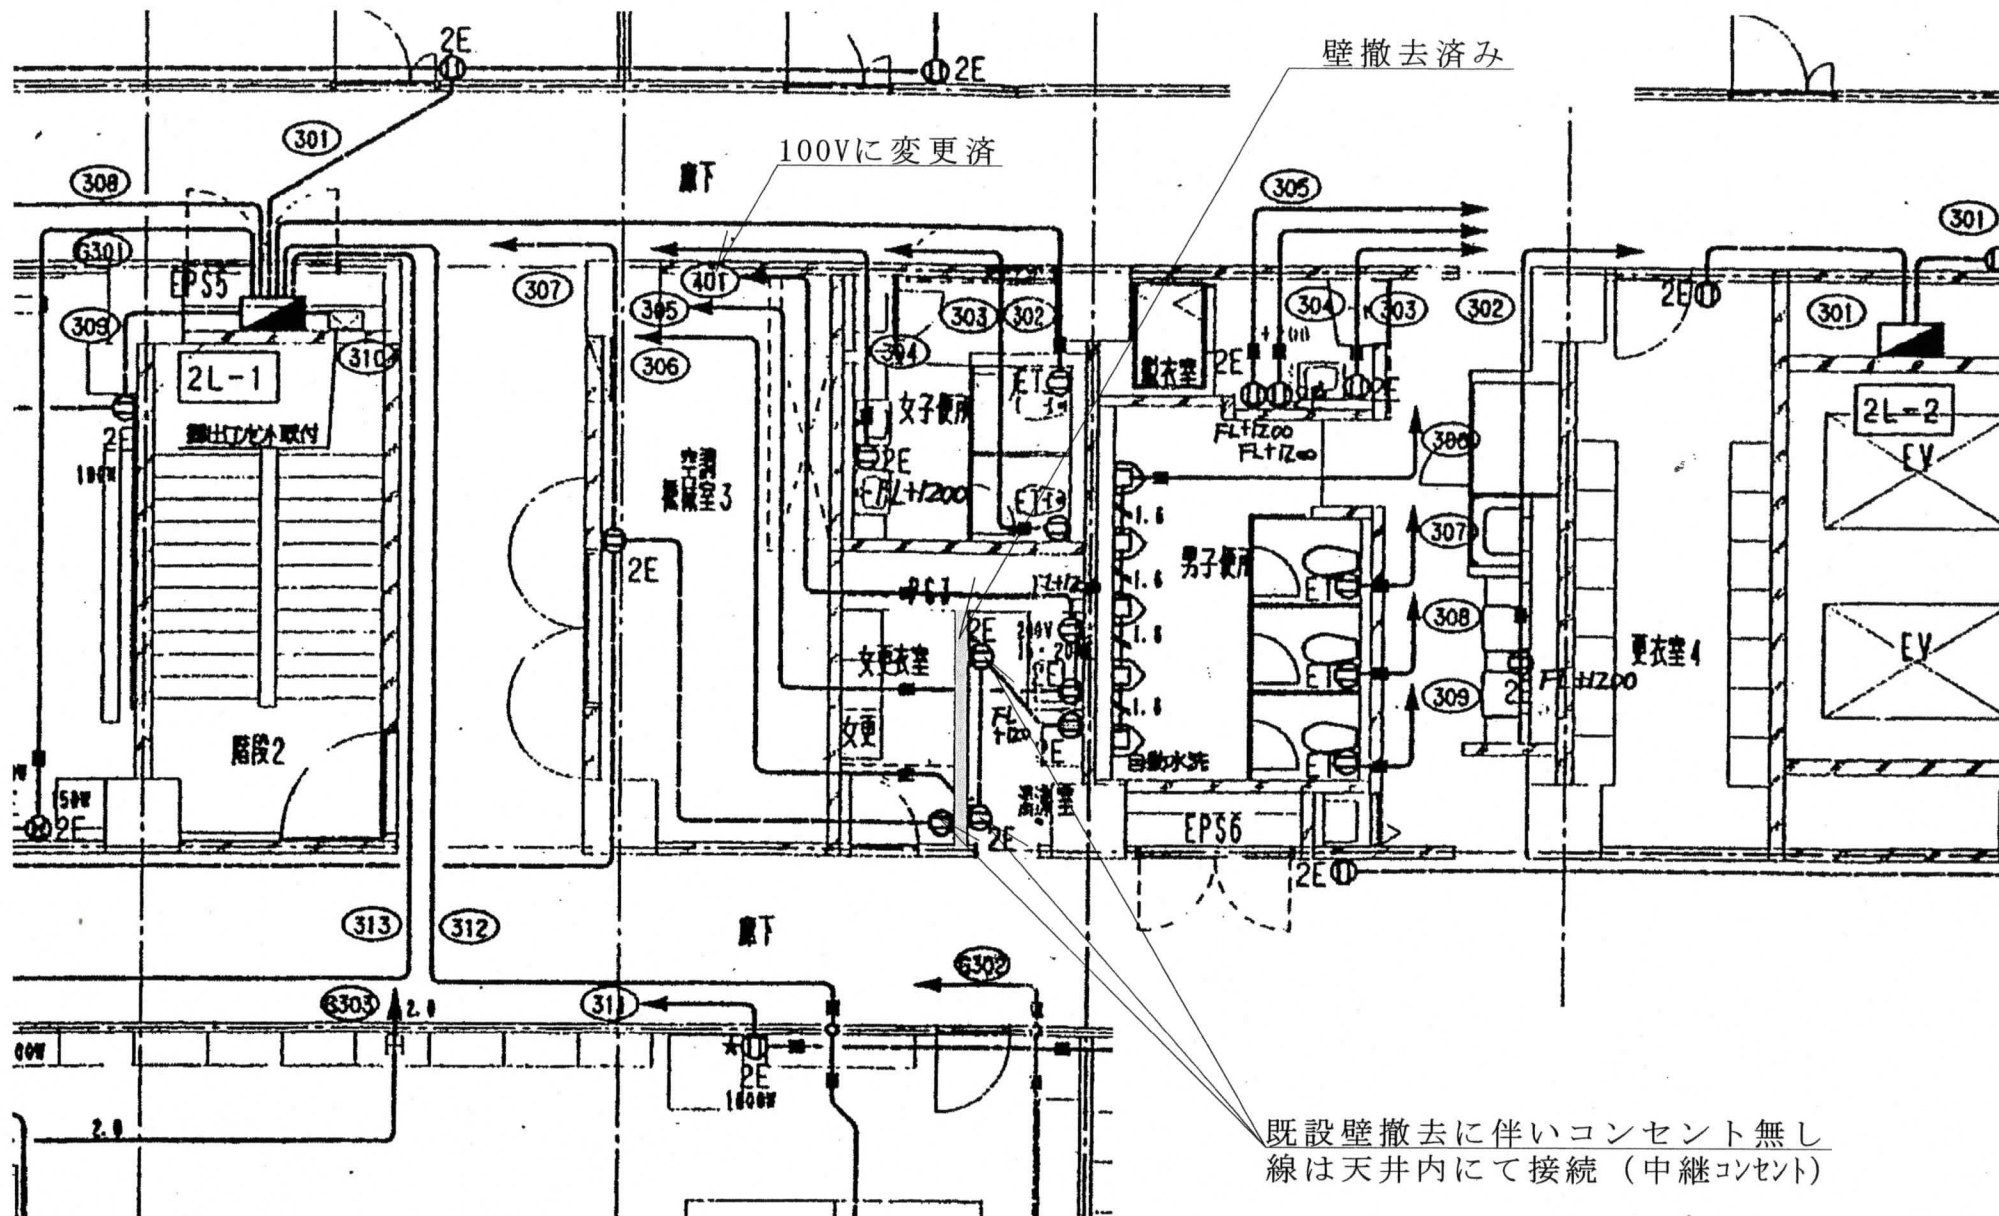

建設時の電気 (コンセント) 設備図

件名	本部庁舎シャワー室等改修工事	縮尺	
図名	表紙	図番	11/13
陸上自衛隊守山駐屯地業務隊			

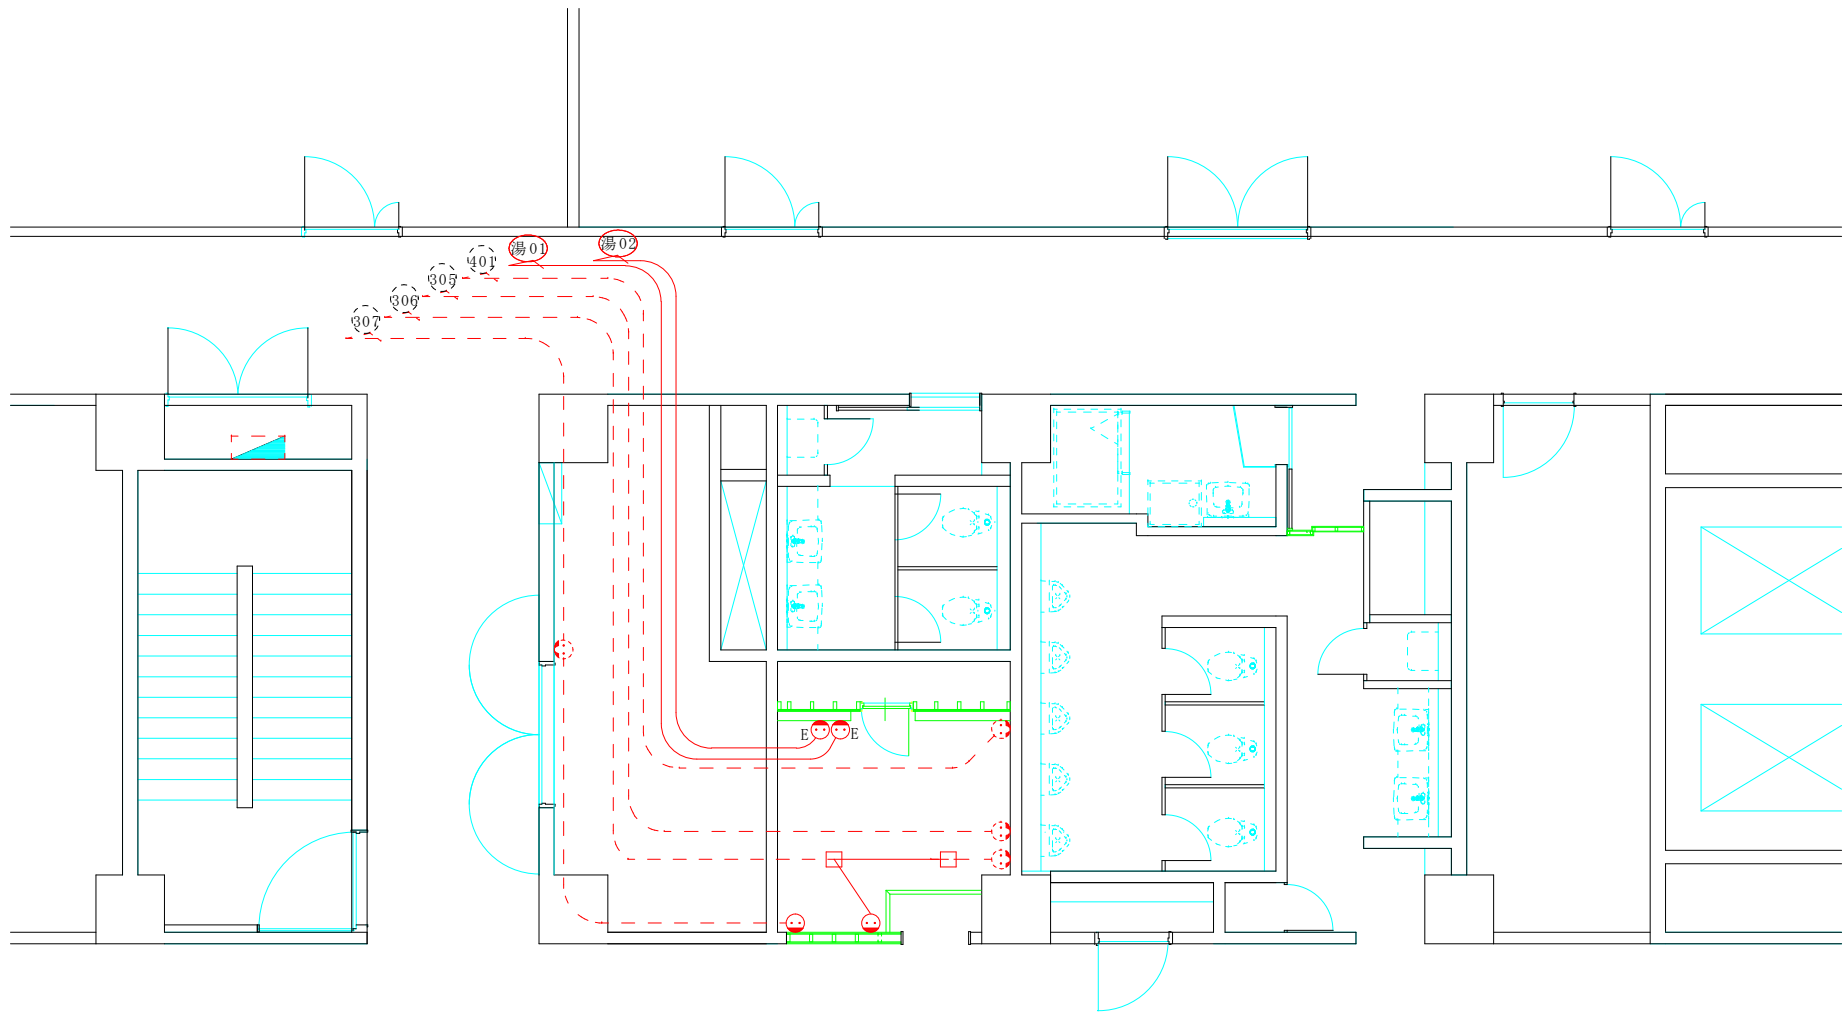

改修後電気（コンセント）設備図 S=1/70

凡例	
	新設コンセント
	既設コンセント
	既設電線
	新設電線
	新設スイッチボックス

件名	本部庁舎シャワー室等改修工事	縮尺	図示
図名	表紙	図番	12/13
陸上自衛隊守山駐屯地業務隊			

令和 年 月 日

市場価格調査書

分任契約担当官
陸上自衛隊守山駐屯地
第408会計隊長 小見 義則 殿

住 所
商号又は名称
代表者氏名
代表者電話番号
担当者氏名
担当者電話番号

件 名：本部庁舎シャワー室等改修工事

¥ _____ (税抜)

規 格：仕様書のとおり
単位数：1ST
工事場所：仕様書のとおり
工 期：契約締結日～令和7年12月19日まで
ただし、工事完成は令和7年11月30日までとする。

- ※ 金額の内訳明細（様式任意）を添付してください。
- ※ メール又はFAXで令和7年9月24日（水）17時までに送付ください。

E-mail

