

公 告

分任契約担当官
陸上自衛隊青野原駐屯地
第352会計隊青野原派遣隊長 矢野 健二

以下のとおり一般競争入札を実施するので、「入札及び契約心得」及び「契約条項」を承知のうえ参加されたい。

1 入札事項

契約実施計画番号	調 達 要 求 番 号	物 品 番 号	仕 様 書 番 号				
5QJ41KH00980	5RUD1AA0016 0001						
品名 または 件名							
57号隊舎浴場整備（令和7）							
部品番号 または 規格							
仕様書のとおり							
使用器材名							
数 量	単 位	銘 柄	使 用 期 限 等	グ ル ー プ	指 定	検 査	包 装
1.00	ST					9	G1
納地または工事場所				引 渡 場 所			
青野原駐業				業務隊管理科営繕班			
搬入場所				納 期 または 工 期			
営繕班泉技官（内線463）				令和8年3月31日（火）			

2 競争参加資格

次のいずれかであること
全省庁統一資格の「役務の提供等」に係る等級がA、B、C、D等級であること
ただし、細部は注意事項による。

3 契約条項を示す場所

陸上自衛隊 第352会計隊青野原派遣隊事務室

4 説明会及び入札執行の日時場所

説明会日時場所：説明会は実施しない。
入札日時場所：令和7年12月17日（水）10時00分 第352会計隊青野原派遣隊商議室

5 保証金

入札保証金：免除 契約保証金：免除

6 落札決定方式及び契約方式

落札決定方式：総品目総額 契約方式：一般競争

7 注意事項

(1) 競争に参加する者に必要な資格に関する事項

次の各項目のすべての条件を満たす者

- ア 予算決算及び会計令第70条の規定に該当しない者であること。なお、未成年者、被保佐人又は被補助人であって、契約締結のために必要な同意を得ている者は、同条中、特別の理由がある場合に該当する。
- イ 予算決算及び会計令第71条の規定に該当しない者であること。
- ウ 令和7・8・9年度、競争参加資格（全省庁統一資格）「役務の提供等」D等級以上の資格を有する者。
- エ 都道府県警察から暴力団関係業者として防衛省が発注する工事等から排除するよう要請があり、当該状態が継続している有資格業者については、競争参加を認めない。
- オ 入札後、契約を締結するまでの間に、都道府県警察から暴力団関係業者として防衛省が発注する工事等から排除するよう要請があり、当該状態が継続している有資格業者とは契約を行わない。
- カ 入札心得に定める「暴力団排除に関する誓約事項」に基づく誓約を行わない者の競争参加を認めない。
- キ 契約担当官等から指名停止の措置を受けている期間中の者でないこと。（協力者を含む。）
- ク 防衛省大臣官房衛生監、防衛政策局長、防衛装備庁長官又は陸上幕僚長から「装備品等及び役務の調達に係る指名停止等の要領」に基づく指名停止の措置を受けている期間中のものでないこと。
- ケ 前号により現に指名停止を受けている者と資本関係又は人的関係のあるものであって、当該者と同種の物品の売買又は製造若しくは役務請負について防衛省と契約を行おうとする者でないこと。
- コ 原則、現に指名停止を受けている者の下請負については認めない。ただし、真にやむを得ない事由を該当する省指名停止権者が認めた場合には、この限りでない。

(2) 入札説明会及び競争入札執行の場所及び日時

- ア 入札説明会：実施しない
- イ 入札場所：陸上自衛隊青野原駐屯地 会計隊商議室

ウ 入札日時 : 令和7年12月17日(水) 10時00分から

(3) 適用する契約条項

駐屯地標準契約の下記の条項を適用する。

ア 基本契約条項 : 役務請負契約条項

イ 特約条項 : 談合等の不正防止に関する特約条項及び暴力団排除に関する特約条項

(4) 保証金等に関する事項

ア 入札保証金 : 免 除

イ 契約保証金 : 免 除

ウ 違 約 金 : 落札者が「入札及び契約心得」に従って契約締結の手続きをしない場合には、落札者が契約締結に応じないものとみなし、落札価格の100分の5に相当する金額を違約金として徴収し、契約者が契約を履行しない場合は、契約金額の100分の10以上の金額を違約金として徴収する。

(5) 入札方法

落札決定に当たっては、入札書に記載された金額に当該金額の10%（軽減税率対象品目については8%）に相当する額を加算した金額（当該金額に1円未満の端数があるときは、その端数を切り捨てるものとします。）をもって落札価格とするので、入札者は消費税、地方消費税の課税事業者、免税事業者であることに拘わらず入札書には、見積もった金額の110分の100（軽減税率対象品目については108分の100）に相当する金額を入札書に記載すること。

(6) 入札の無効

ア 第2項で示した競争に参加する者に必要な資格を有しない者のした入札

イ 入札に関する条項に違反した入札

ウ 入札金額、入札者の氏名等の記載された内容が判別し難い入札書、又は押印された印影が判別し難い入札書

エ 入札書への責任者及び担当者の氏名及び連絡先の記載、又は押印がなされてなかった場合

(7) 契約書の作成

落札金額が100万円以上の場合、請書の提出をお願いします。

落札金額が250万円以上の場合、官側が示す契約条項により契約書を作成します。

契約書記載事項の細部については、落札決定後落札者に説明します。

(8) 落札の決定方式

総品目総額決定

価格が予定価格の範囲内で最低の価格をもって申込をした者を落札者とします。

なお、落札となるべき同価の入札をした者が2人以上ある場合は、くじ引きにより落札者を決定します。

(9) その他

ア 郵便等による入札については、令和7年12月16日(火) 17時必着分までを有効とします。なお、入札金額が同額による場合は当該入札に関係の無い職員により抽選を実施し、再度の入札となった場合は別途連絡します。

イ 同等品での入札は、予め同等品承認申請書を作成のち入札日の2日前までに承認を得ること。

ただし、廃止・廃番等により後継品による変更をした場合はその限りではない。

ウ 電報・電話等による入札は認めません。

エ 入札に参加する者は、令和7年12月16日(火)までに資格決定通知書の写しを提出してください。(FAXでも可)

オ 代表者以外での入札については、入札日までに委任状を提出してください。

カ 市価調査の依頼をした場合は、ご協力をお願いします。

キ 入札及び契約に関する詳細は、陸上自衛隊青野原駐屯地 第352会計隊青野原派遣隊 契約班窓口にて閲覧してください。

ク 入札及び契約事項に関する問い合わせ先

〒675-1351 兵庫県小野市桜台1番地

陸上自衛隊青野原駐屯地 第352会計隊青野原派遣隊 契約班 担当：北島

0794-66-7301 内線(347) FAX0794-66-7303(直通)

本公告は、陸上自衛隊青野原駐屯地 会計隊掲示板に掲示しています。

陸上自衛隊中部方面隊ホームページ <https://www.mod.go.jp/gsdf/mae/mafin/>に掲示している。

ケ 仕様書の内容に関する問い合わせ先

〒675-1351 兵庫県小野市桜台1番地

陸上自衛隊青野原駐屯地 業務隊 管理科 営繕班 担当：泉

0794-66-7301 内線(463)

57号隊舎浴場整備（令和7）

関係者以外不許複製

業務隊長		管理科長	営繕班長	電気係長	電気係	木行係長	給排水係	木工主任	管財主任	設計者
令和7年度		青野原駐屯地業務隊管理科営繕班							仕様書番号	1/13

特記仕様書

- 1 名称 57号隊舎浴場整備（令和7）
- 2 作業場所 兵庫県小野市桜台1番地（陸上自衛隊青野原駐屯地）
- 3 工期 契約締結日～令和8年3月31日（作業開始は1月中旬を予定）
- 4 作業概要 浴場全面改修
(1) 建築施工 1式
(2) 電気設備施工 1式
(3) 機械設備施工 1式
(4) 発生材処分 1式
- 5 一般事項
- (1) 総則
本特記仕様書及び図面は、陸上自衛隊青野原駐屯地において実施する「57号隊舎浴場整備（令和7）」について必要な項目を制定する。
- (2) 施工
本作業は、本特記仕様書及び図面によるほかは、すべて国土交通省大臣官房官庁営繕部監修「公共建築工事標準仕様書」及び「公共建築改修工事標準仕様書」の最新版に基づき入念に施工する。
- (3) 疑義
本特記仕様書及び図面との内容に相違ある場合や明示ない場合又は疑いを生じた場合にはすべて、監督官と協議しなければならない。
- (4) 軽微な変更
現場の納まり状況等により軽微な変更が生じた場合には監督官と調整し、その指示により施工する。ただし、その場合の請負金額及び工期については変更しない。
- (5) 材料
使用する材料は仮設用資材を除きすべて新品とし、製造所及び商品名の特記ある場合はそのもの、又は同等品以上とする。
本作業に使用する材料は、標準仕様書に規定する所要の品質及び性能を有するものとし、それ以外の材料を使用する場合は、標準仕様書に定める品質及び性能を有することを証明する資料を提出し監督官の承諾を受けるものとする。
標準仕様書に記載されていない特別な材料を使用する場合には、監督官の承諾を受け、その際の工法については材料製造所の指定する工法とする。
本特記仕様書及び図面に記載の材料等はあくまでも参考とし、請負者は必ず現地における事前調査を実施し、監督官と相互確認を行うこととする。
本特記仕様書及び図面に記載する数量等は近似値とし、事前に施工数量等の調査を現地にて行い、監督官と相互確認を行うこととする。
- (6) 材料検査
すべての材料は作業現場に搬入後、監督官の検査を受け合格したものを使用する。

- (7) 現場管理
ア 本作業には、現場代理人を常駐させ労働者の監督及び作業の調整を密にする。
イ 作業現場は、常に諸材料の整理整頓、その他清掃を行い火災等の事故防止に努める。
ウ 出入口及び危険性のある場所には、危険表示などの処置を行う。
エ 作業現場及び許可された場所以外への無断立ち入り等は厳禁とする。
オ その他部隊側の諸規則及び指示に従い施工する。
カ 工事中に施設等に損害を与えた場合には、速やかに監督官に通報すると共に、請負業者の責任において復旧する。
キ 請負業者は、建設業法24条7に該当する作業については、施工体制台帳及び施工体系図を作成し、「建設業の許可書」及び契約書等の写し（下請共）を工事現場に備えると共に監督官に提出する。なお、施工体制台帳等の提出時期は施工前、体制変更時及び監督官の求める時期とする。
- (8) 安全管理
労働安全衛生法の定めるところにより、十分な安全管理対策を行い災害の未然防止を図る。
- (9) 書類手続
本作業に必要な書類手続き及び整理は、請負業者の責任において監督官の指示どおり遅滞なく行う。
- (10) 書類整理
本作業にあたり監督官より指示された書類は整理し遅滞なく提出するものとする。
- (11) 作業写真
作業写真は、作業前・作業中・完了後及び実施中の隠蔽となる箇所、主要な作業段階の施工状況、その他監督官の指示する箇所を撮影し撮影し、写真帳に整理して監督官へ提出する。
写真撮影要領は、国土交通省大臣官房官庁営繕部監修「営繕工事写真撮影要領による工事写真撮影ガイドブック（最新版）」を参考とする。
- (12) 工事実績情報の作成、登録
受注者は、請負金額500万円以上の作業について、工事実績情報の登録を行う。
受注者は、工事実績情報を登録する場合は、登録内容についてあらかじめ監督官に確認を受け、定められた期限内に登録手続きを行うとともに、登録されることを証明する資料（工事カルテ受領書）を監督官に提出する。
- (13) 関係図書等
作業実施に必要な図面（製作図、承認図）及び見本等は、製作前又は施工前に遅滞なく作成し、監督官の承認を得るものとする。また作業に先立ち、実施工程表を作成し監督官の承認を受ける。
- (14) 発生材
金属類は、監督官の指定する場所に運搬、集積し発生材調書を提出する。その他の発生材は「廃棄物の処理及び清掃に関する法律」等、関係法規に基づき適切に処理を行うものとし、マニフェストの写しを監督官に提出する。
- (15) 電気・水道
電気、水道を使用する場合は、請負業者の負担において必ず準備する。但し、新設を行う機器の試運転調整等での運転に必要な電気、水の使用については、その限りではない。
- (16) 後片付け
作業完了に際しては、速やかに作業現場の後片付け清掃等を行う。
- (17) 竣工検査
本作業終了後、本特記仕様書及び図面等に基づき、請負業者・監督官が立合いの上検査官が指定した日時に行うこととする。

名称	57号隊舎浴場整備（令和7）	図面名称	特記仕様書(1)	縮尺	仕様書番号
			青野原駐屯地業務隊管理科営繕班	-	2/13

(18) 補償

作業完成後1年以内に発生した機能不備について、請負者の責に帰すべき理由による場合は請負者の負担により修復するものとする。

6 特記事項

(1) 建築施工

ア 仮設

(7) 養生及び清掃・片付け範囲は、作業場所及び資材等搬入経路を含む。

(1) 内部作業時、内部脚立足場とし、屋内養生はシート養生とする。

イ 撤去

本施工に際し、示された範囲以外に損傷等を与えないよう解体・撤去を実施するものとする。損傷を与えた場合には請負業者の責任において、原型に復旧するものとする。

(2) 機械設備施工

ア 承認図の提出

本作業において、使用する建具、換気設備、照明器具、衛生器具等監督官の指示したものについて、速やかに承認図を提出し、監督官の承認を受けること。

なお、脱衣室及び浴室の照明の色については昼白色を基準とする。

(3) その他

ア 公共工事仕様書に示された機械設備・電気工事における各種測定検査については、写真及び報告書を作成し作業完成時に監督官に提出する。

イ 各作業に際し、適切な資格を有する者が作業を行うこと。

ウ 当該作業に必要な雑材料についても、全て受注者で用意すること。

エ 作業が完了するまでの期間、廃材等は監督官の指示する場所へまとめて保管すること。

また、屋外で保管する場合はシートを掛ける等の安全対策を実施すること。

オ 作業実施日及び実施要領については、監督官の指示に従うとともに、調整を綿密に行うこと。

カ 本作業は、原則平日の0830～1700の間に行うものとする。

キ 本作業はアスベスト含有みなし作業とし、大気汚染防止法に基づく石綿飛散防止に関する届出、労働者に対する石綿（アスベスト）ばく露防止措置、石綿飛散防止措置、作業の記録・保存、その他関係法規に基づき必要となる届出を行うものとする。

7 提出書類

(1) 各種報告書

(2) 写真

(3) 使用する資材の出荷証明書

(4) 工事費内訳書



(5) その他係官が指示する書類

名 称	57号隊舎浴場整備（令和7）	図面名称	特記仕様書(2)	縮 尺	仕様書番号
				-	3/13

駐屯地案内図



駐屯地配置図

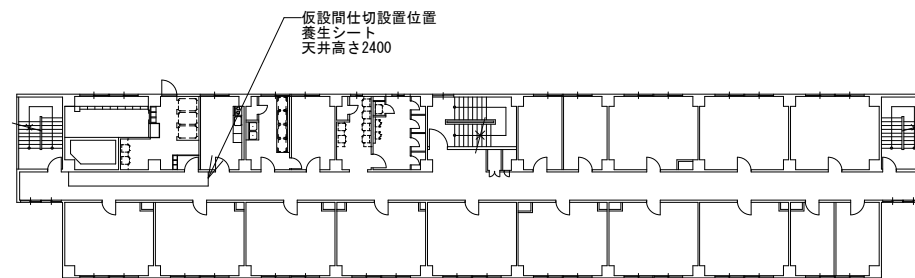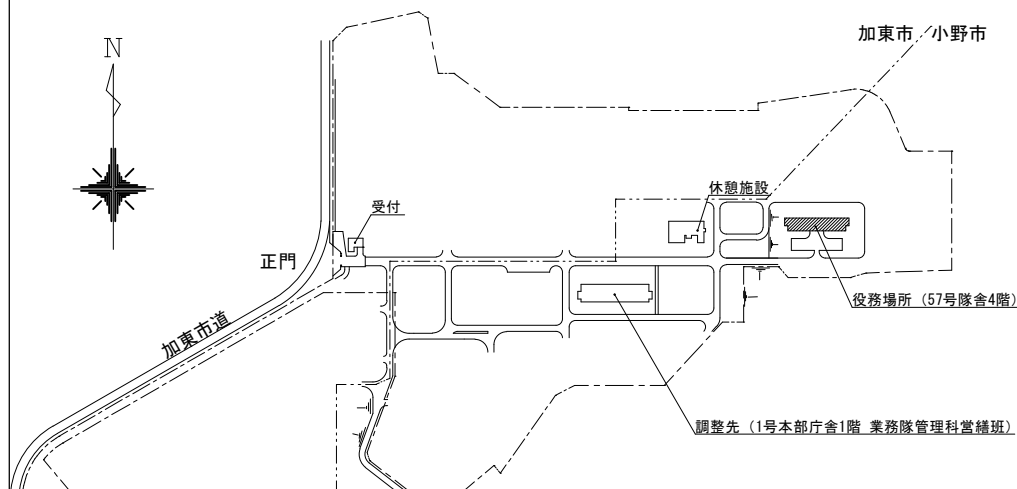


工事用仮設間仕切位置図

57号隊舎4階平面図 1:500


名称	57号隊舎浴場整備（令和7）	図面名称	案内図・配置図・仮設間仕切位置図	縮尺	仕様書番号
青野原駐屯地業務隊管理科當繕班				N.S.	4/13

【天井撤去（浴室）】
天井軽量鉄骨下地
浴室用硬質成型板貼（勾配付）

【天井撤去（脱衣室）】
天井軽量鉄骨下地
天井ソーラックボード t=9.5mm
天井点検口450角×1箇所
断熱材（t=50）
定温式水漏れ感知器（1種、露出防水型）取外し

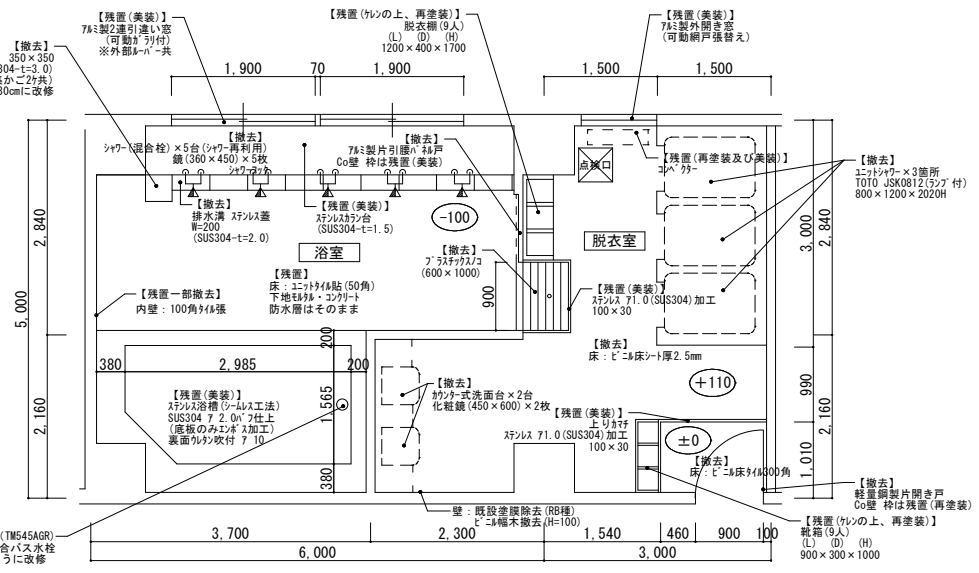


【改修前】脱衣室・浴場平面図

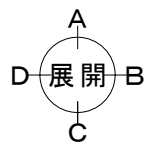

【天井改修（浴室）】
天井軽量鉄骨下地19形
ハスレ（勾配付）（参考品：7ピハスレ）
天井点検口450角×1箇所（換気設備電源接続部が点検できる位置）


【天井改修（脱衣室）】
天井軽量鉄骨下地19形
天井防水ボード t=9.5mm
NAD塗装仕上（ボード素地ごしらえ・塗装 B種）
天井点検口450角×3箇所（換気設備・電気配線点検可能位置）
断熱材（t=50）
定温式水漏れ感知器（1種、露出防水型）再取付

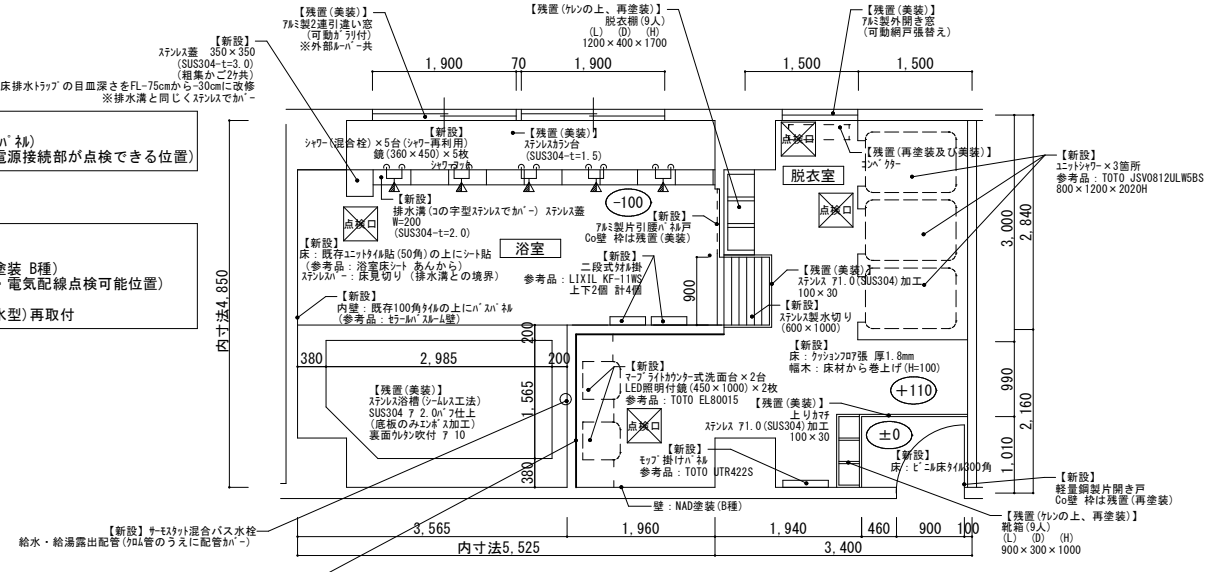


【改修後】脱衣室・浴場平面図

※アスベスト含有みなし作業

名称	57号隊舎浴場整備（令和7）	図面名称	平面図	縮尺	仕様書番号
青野原駐屯地業務隊管理科営繕班				1/100	5/13

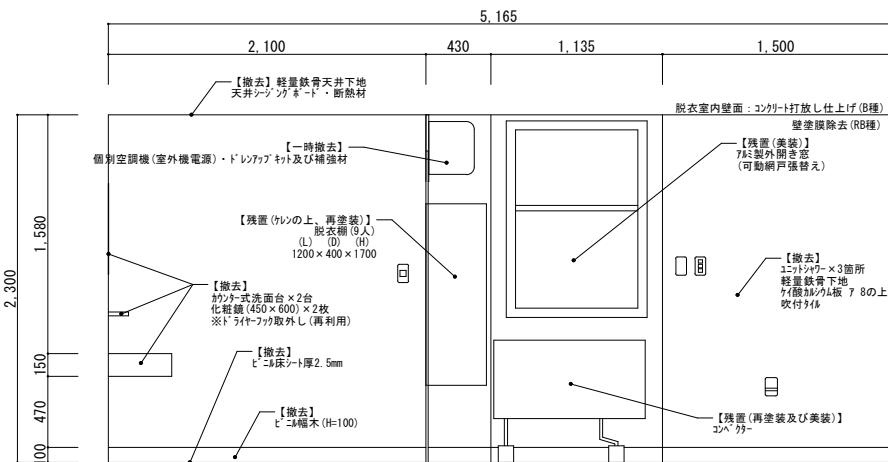


【改修前】脱衣室A面展開図

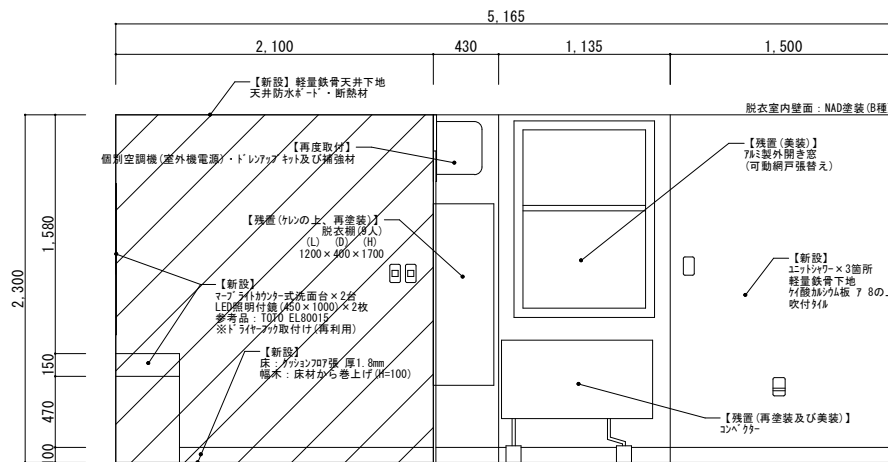


【改修後】脱衣室A面展開図

- ※マップライトカウンター洗面台参考品
- ・スタンダード(ボディータイプ) MH50
 - ・混合水栓 TLG10302J1
 - ・排水金具 T6S1(T7W41)→ボブアップなしとする
 - ・止水栓 TLC4A×2
 - ・フロント扉厚式(2m) MFT3 NB12

ハッチ部分: ふかし壁新設
65形壁下地の上、コバ幅12mm+耐水プラスチックボード12mm

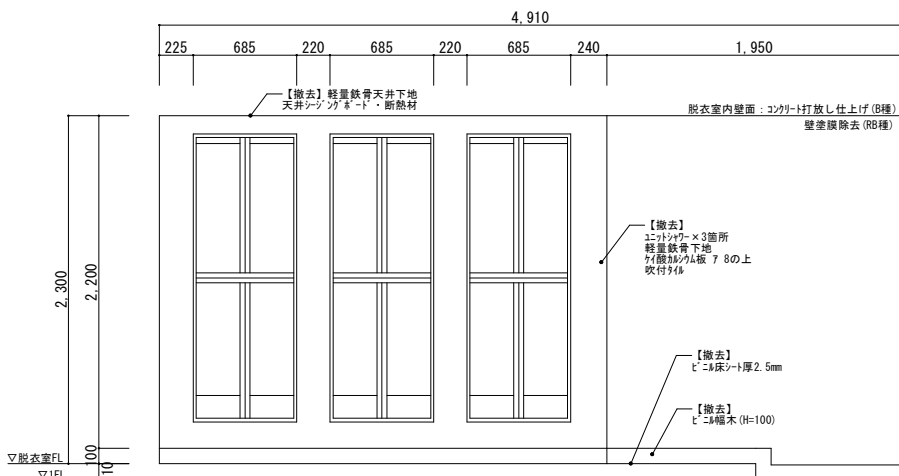


【改修前】脱衣室B面展開図

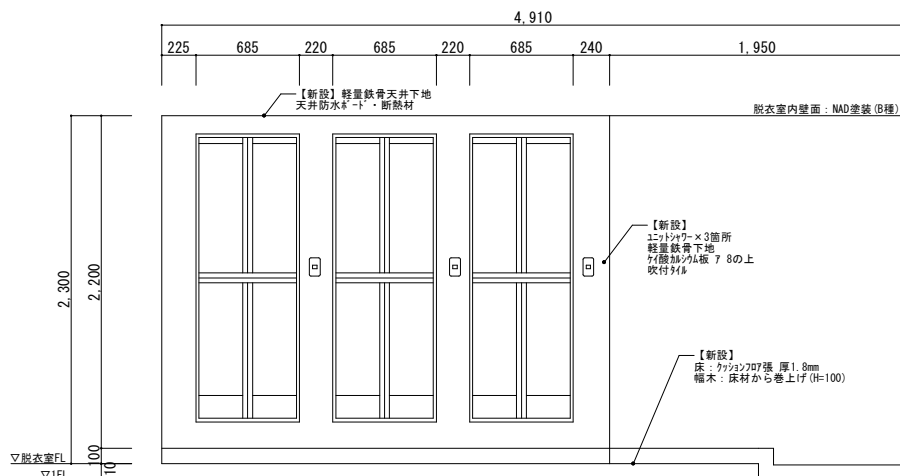


【改修後】脱衣室B面展開図


名称	57号隊舎浴場整備(令和7)	図面名称	展開図	縮尺	仕様書番号
青野原駐屯地業務隊管理科営繕班				1/50	6/13

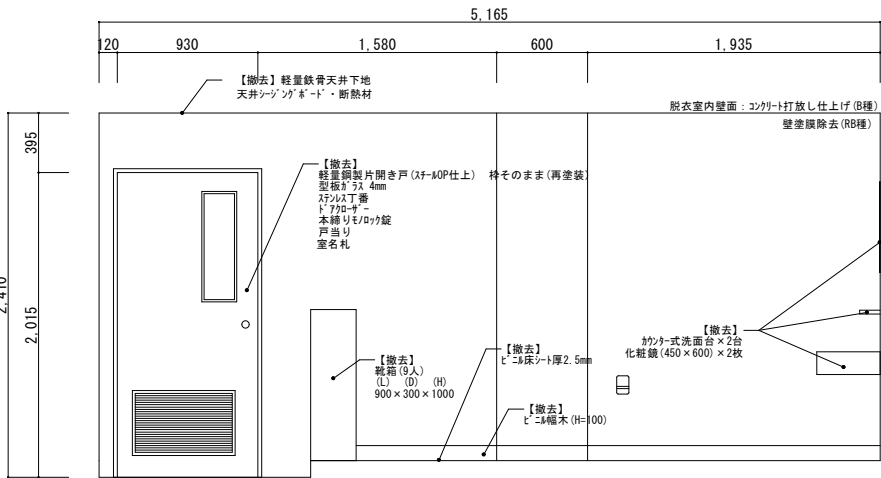


【改修前】脱衣室C面展開図

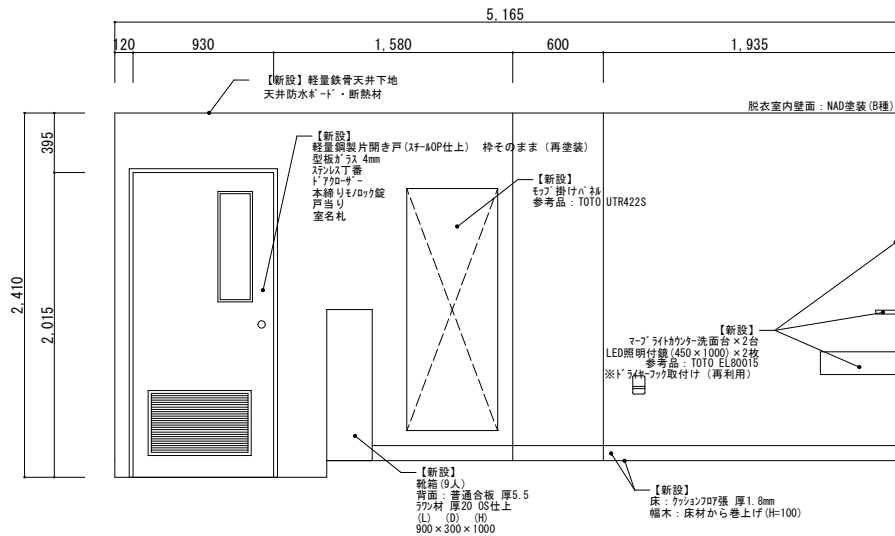

【改修後】脱衣室C面展開図

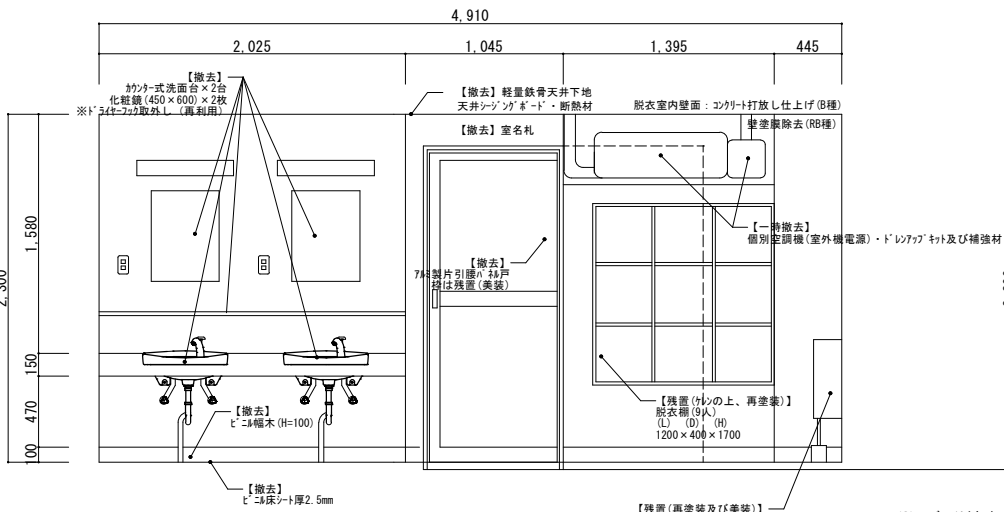

【改修前】脱衣室D面展開図

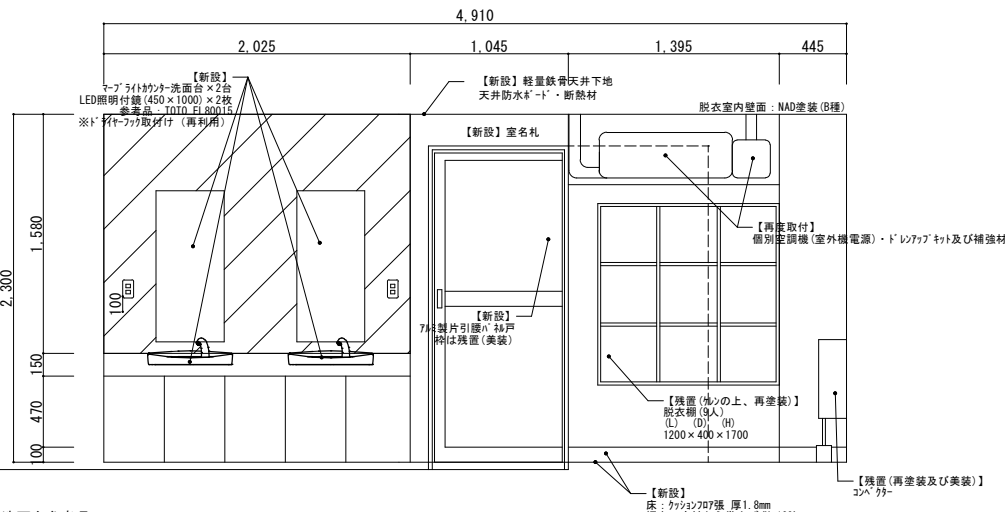


【改修後】脱衣室D面展開図


- ※マップライトカウンター洗面台参考品
- ・スリットド (ホーロー一体タイプ) MH50
- ・混合水栓 TKG10302J
- ・排水金具 T6S1 (T7W41) → ホックアップなしとする
- ・止水栓 T4C4 × 2
- ・70mmハ 複厚式 (2m) MFT3 NB12

ハッチ部分：ふかし壁新設
65形壁下地の上、コンパネ12mm × 2 + 耐水プラスチックボード12mm


名称	57号隊舎浴場整備 (令和7)	図面名称	展開図	縮尺	仕様書番号
				1/50	7/13

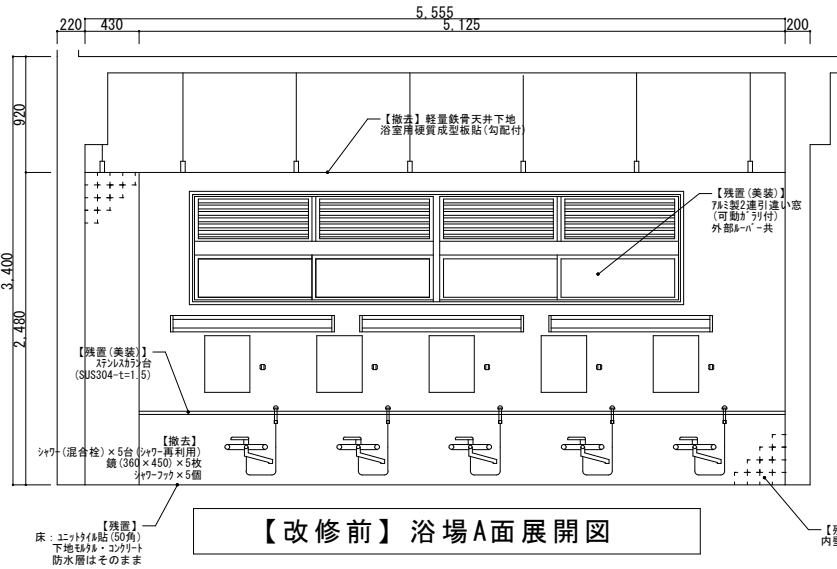


【改修前】浴場A面展開図

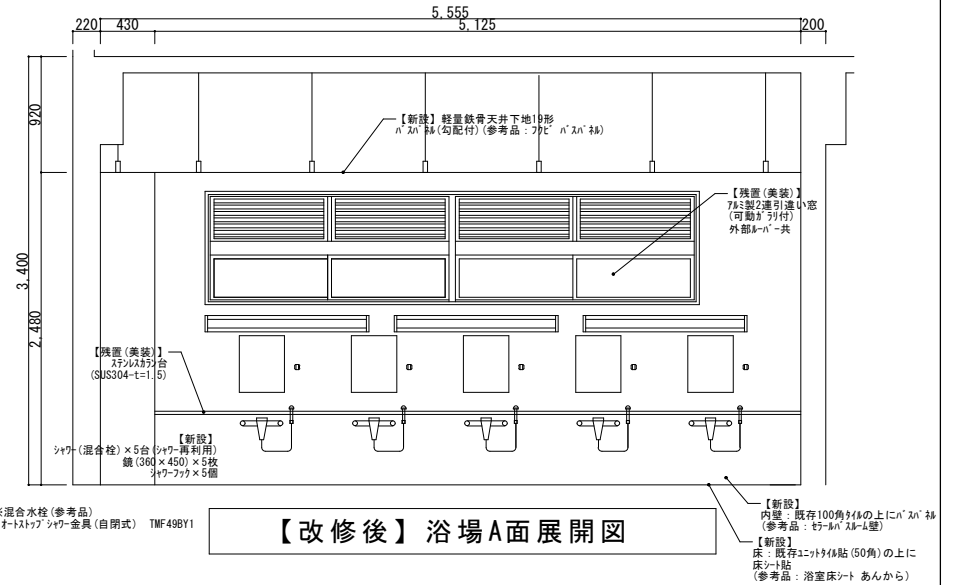

【改修後】浴場A面展開図

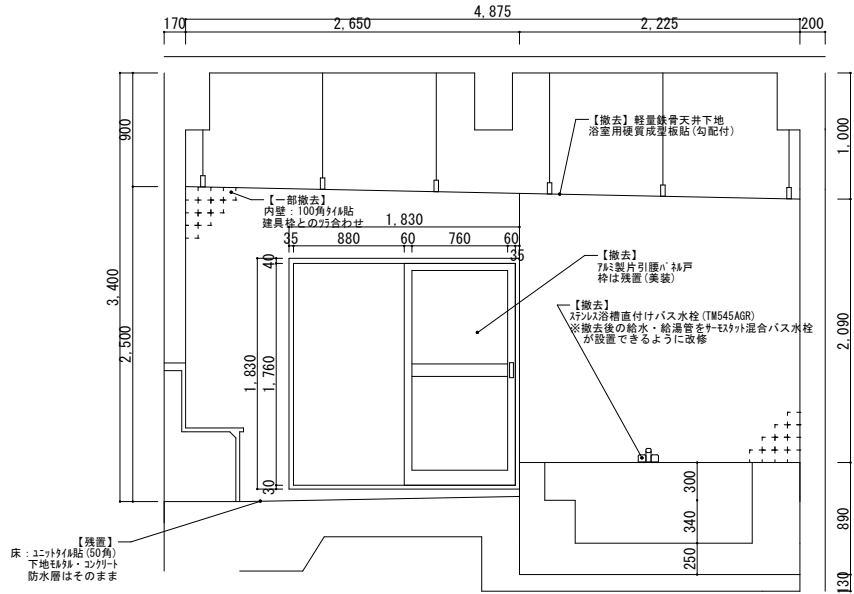


【改修前】浴場B面展開図

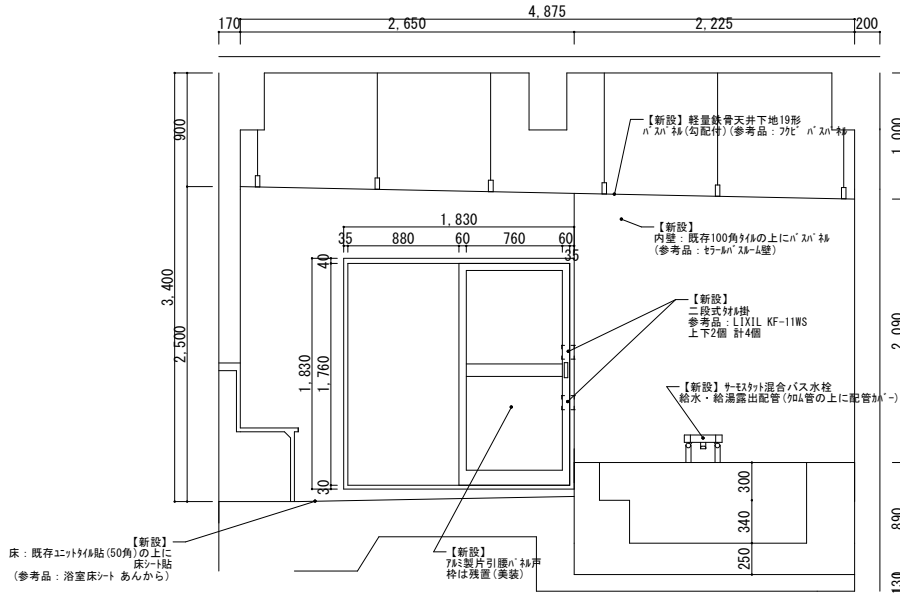


【改修後】浴場B面展開図


名称	57号隊舎浴場整備(令和7)	図面名称	展開図	縮尺	仕様書番号
青野原駐屯地業務隊管理科営繕班				1/60	8/13

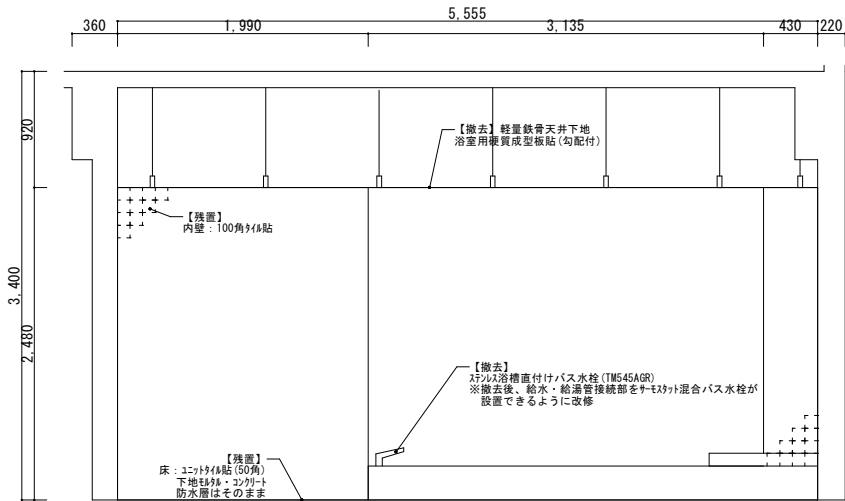


【改修前】浴場C面展開図

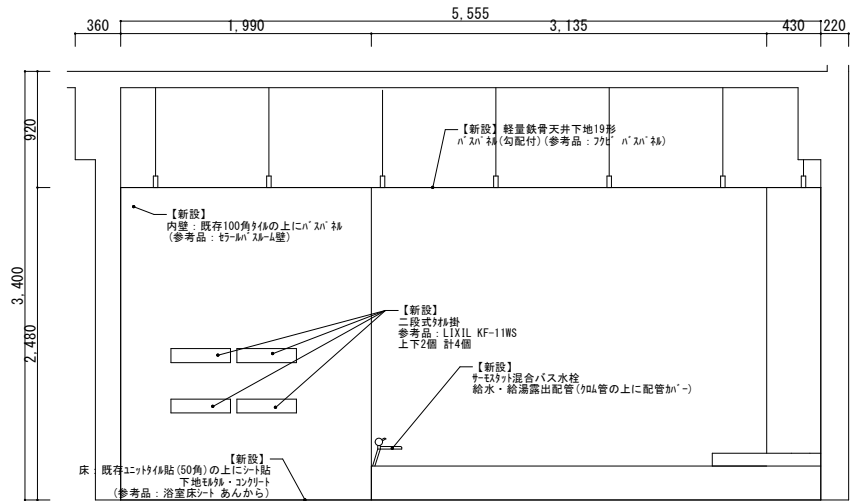

【改修後】浴場C面展開図

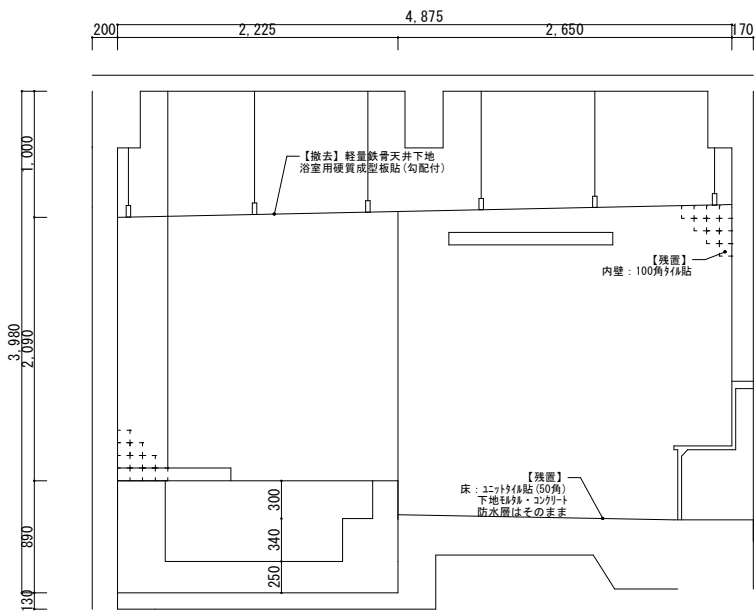


【改修前】浴場D面展開図

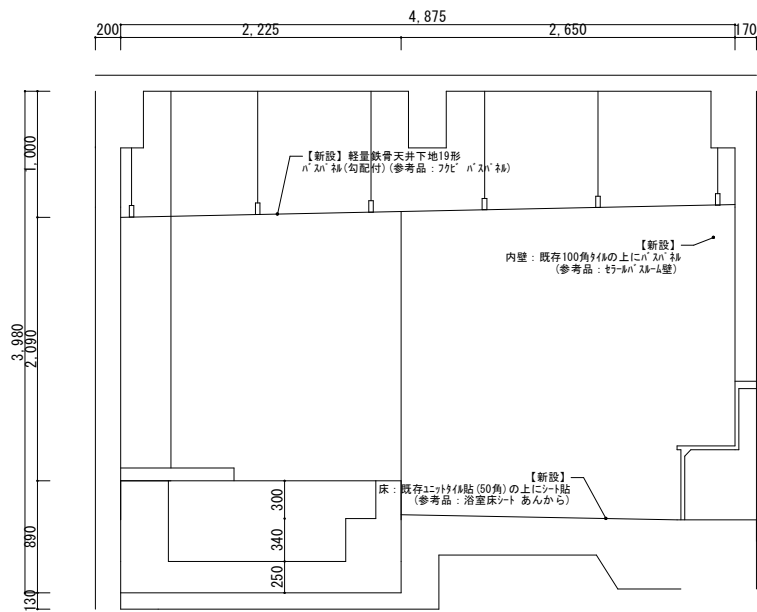

【改修後】浴場D面展開図

名称	57号隊舎浴場整備(令和7)	図面名称	展開図	縮尺	仕様書番号
青野原駐屯地業務隊管理科営繕班				1/60	9/13


【改修前】脱衣室・浴場給排水・給湯管図

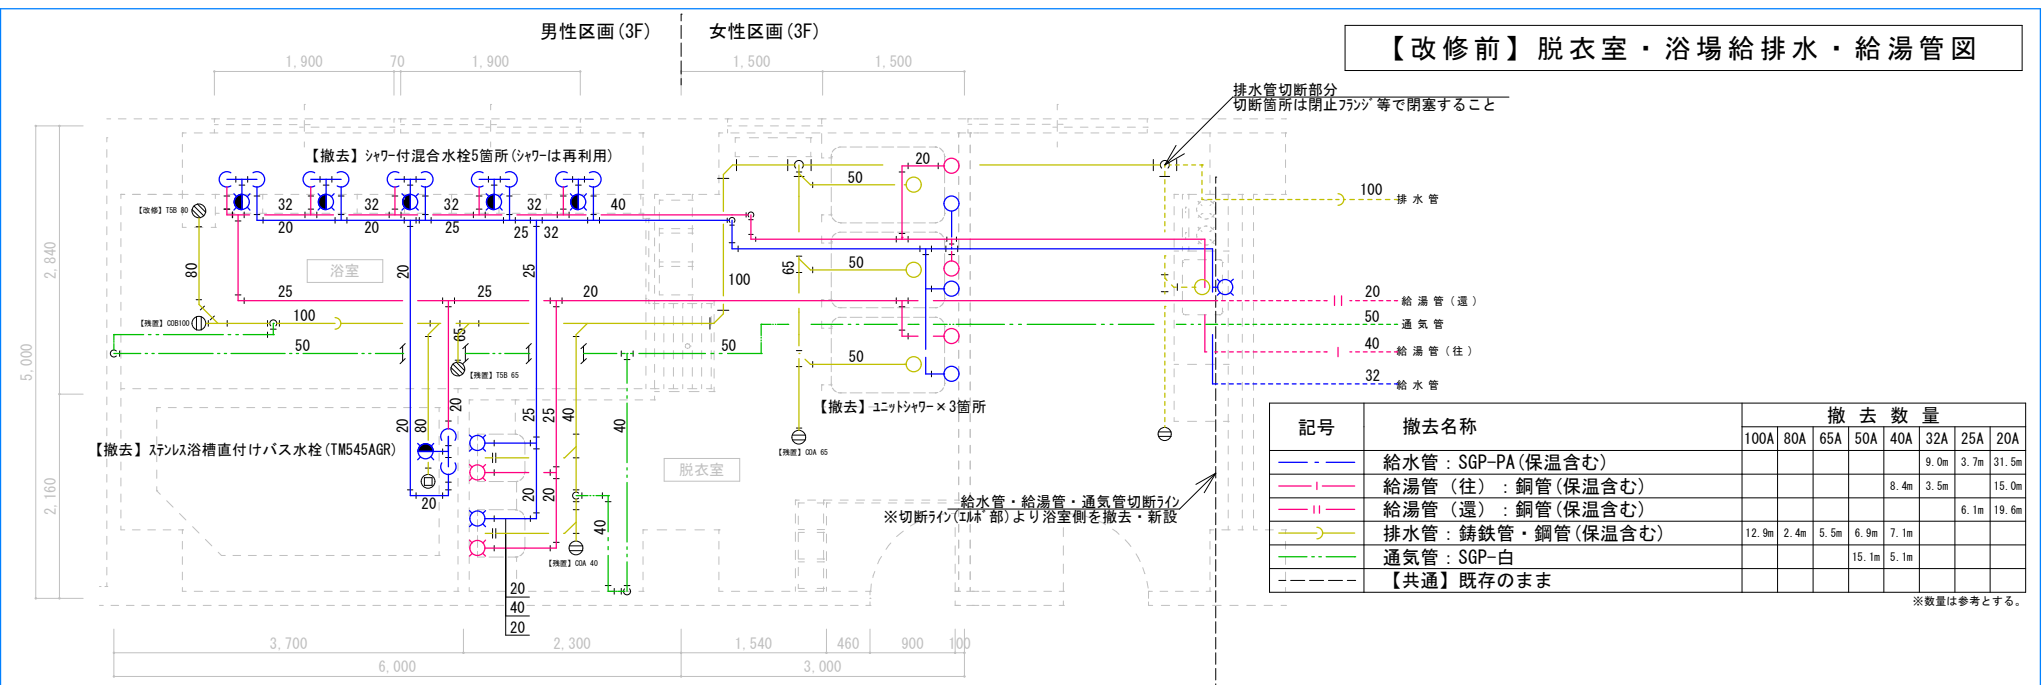

記号	撤去名称	撤去数量								
		100A	80A	65A	50A	40A	32A	25A	20A	
---	給水管：SGP-PA(保温含む)							9.0m	3.7m	31.5m
---	給湯管(往)：銅管(保温含む)					8.4m	3.5m			15.0m
---	給湯管(還)：銅管(保温含む)							6.1m		19.6m
---	排水管：铸铁管・鋼管(保温含む)	12.9m	2.4m	5.5m	6.9m	7.1m				
---	通気管：SGP-白				15.1m	5.1m				
---	【共通】既存のまま									

※数量は参考とする。


【改修後】脱衣室・浴場給排水・給湯管図

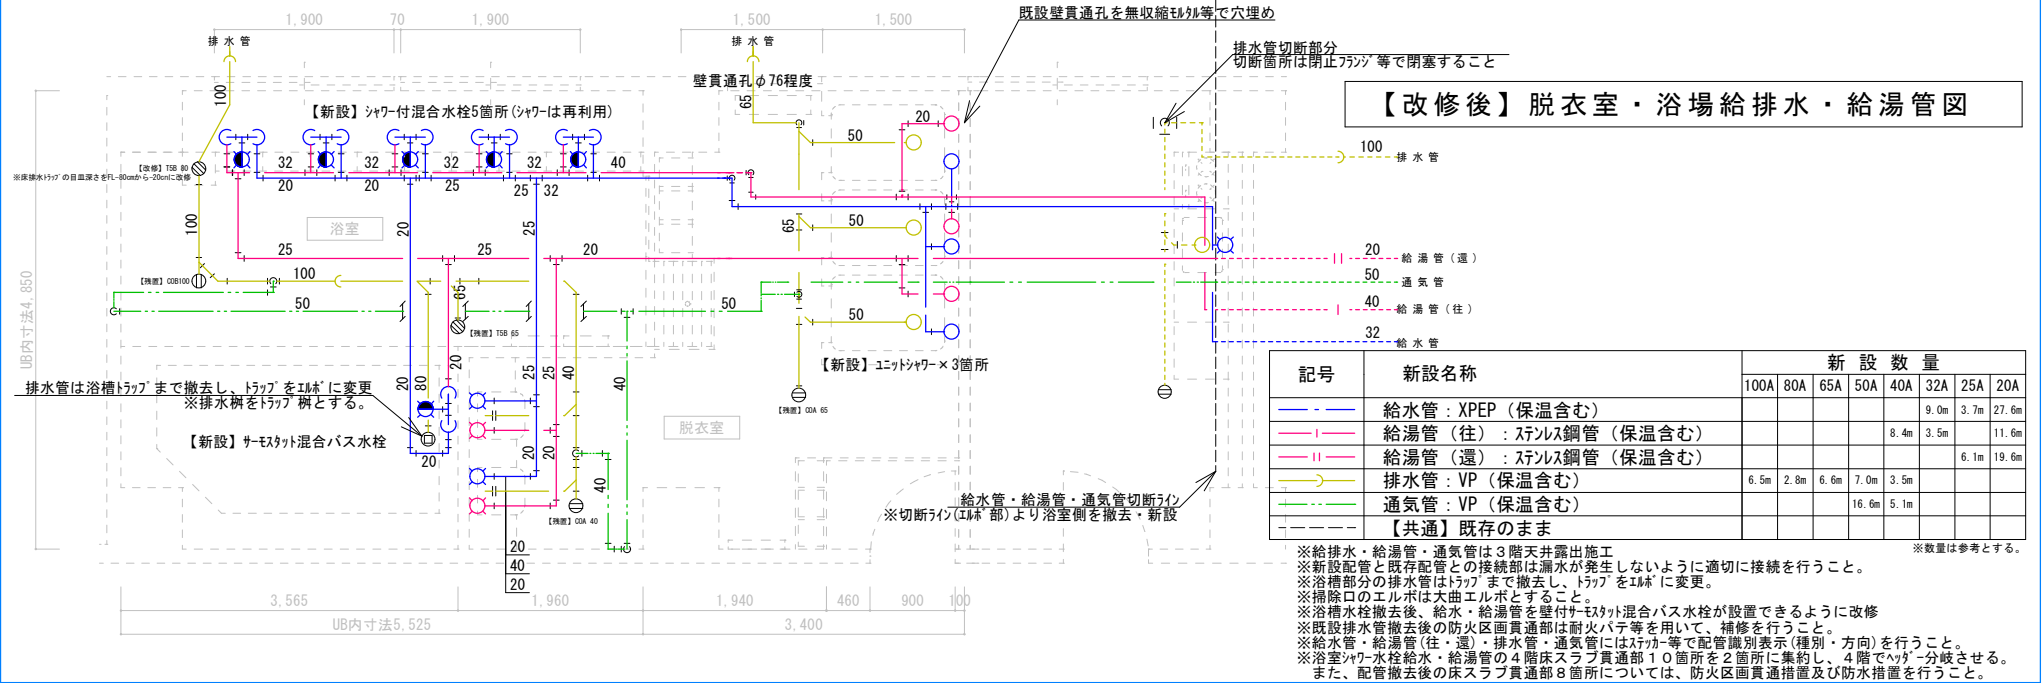

記号	新設名称	新設数量								
		100A	80A	65A	50A	40A	32A	25A	20A	
---	給水管：XPEP(保温含む)							9.0m	3.7m	27.6m
---	給湯管(往)：ステンル鋼管(保温含む)					8.4m	3.5m			11.6m
---	給湯管(還)：ステンル鋼管(保温含む)							6.1m		19.6m
---	排水管：VP(保温含む)	6.5m	2.8m	6.6m	7.0m	3.5m				
---	通気管：VP(保温含む)				16.6m	5.1m				
---	【共通】既存のまま									


※数量は参考とする。

※給排水・給湯管・通気管は3階天井露出施工
 ※新設配管と既存配管との接続部は漏水が発生しないように適切に接続を行うこと。
 ※浴槽部分の排水管はトラップまで撤去し、トラップをE1材に変更。
 ※掃除口のエルボは大曲エルボとすること。
 ※浴槽水栓撤去後、給水・給湯管を壁付サマシタ混合バス水栓が設置できるように改修
 ※既設水栓撤去後の防火区画貫通部は耐火バネ等を用いて、補修を行うこと。方向を行うこと。
 ※給水管・給湯管(往・還)・排水管・通気管にはシカ等で配管識別表示(種別・方向)を行うこと。
 ※浴室シャワー水栓給水・給湯管の4階床スラブ貫通部10箇所を2箇所を集約し、4階でアゲリ分岐させる。
 また、配管撤去後の床スラブ貫通部8箇所については、防火区画貫通措置及び防水措置を行うこと。

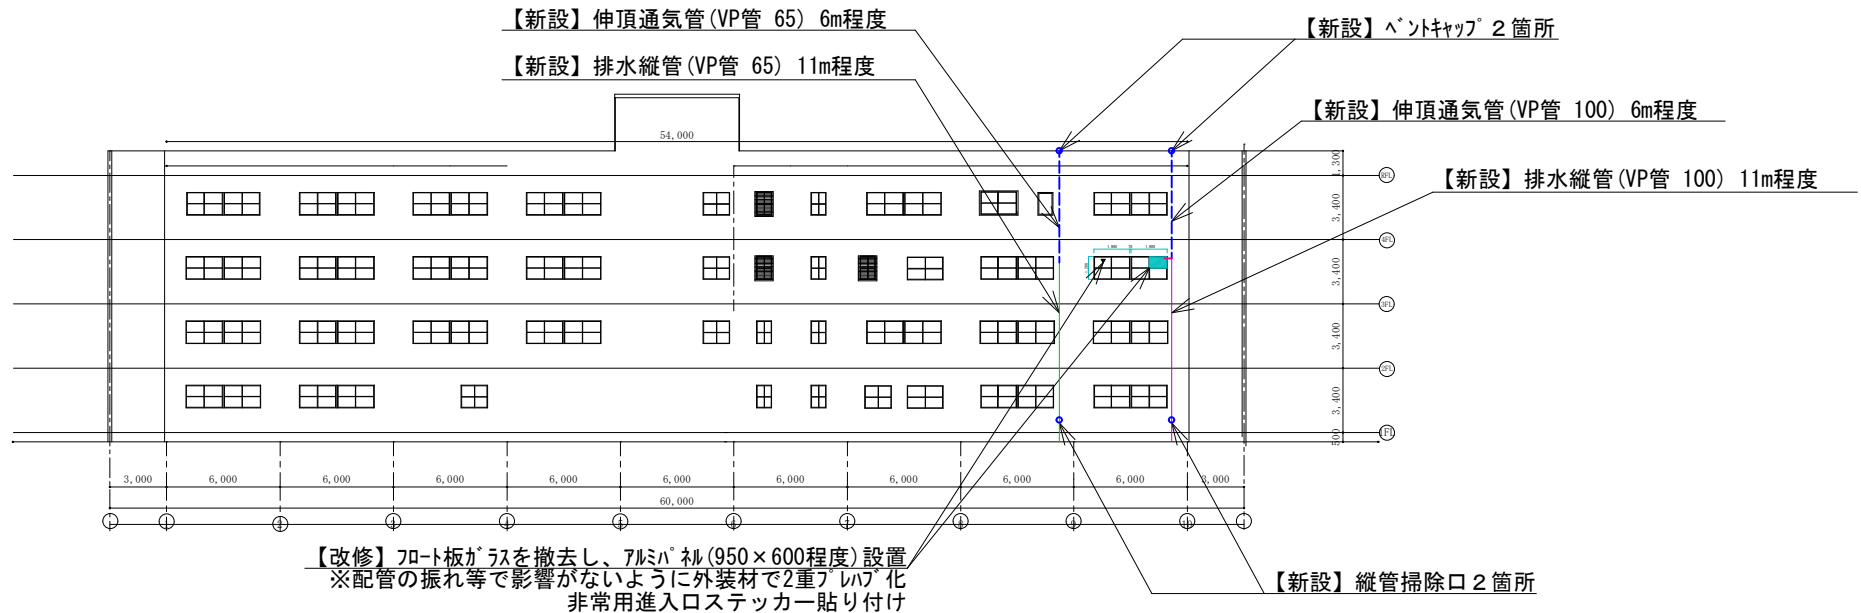

57号隊舎北側立面図 1 : 400

※排水時の振動で影響が出ないように排水縦管と伸頂通気管に支持金具(横と縦)を設置

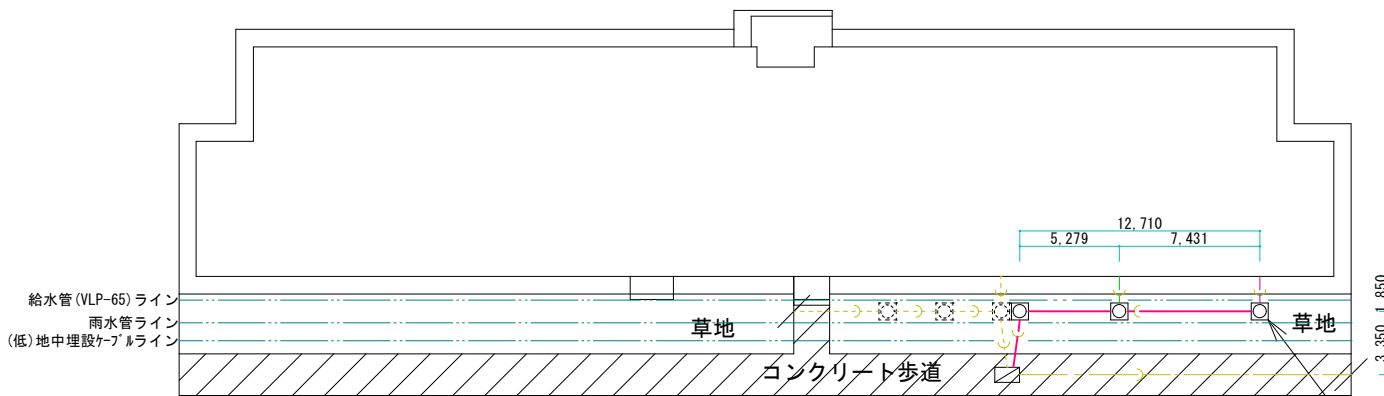


57号隊舎外構図 1 : 400

凡例

	【新設】埋設排水管 (VP管 150)	13.5m程度
	【新設】埋設排水管 (VP管 100)	1.4m程度
	【新設】埋設排水管 (VP管 65)	1.4m程度
	【新設】排水樹 (φ750)	3箇所
	【既設】汚水槽 (新設排水管を接続)	
	【既設】埋設排水管 (VU管 150)	
	【既設】埋設排水管 (CIP φ100)	
	【既設】排水樹 (φ750)	

排水樹はトラップ 樹とする



名称	57号隊舎浴場整備 (令和7)	図面名称	立面図・外構図	縮尺	仕様書番号
			青野原駐屯地業務隊管理科営繕班	1/400	11/13

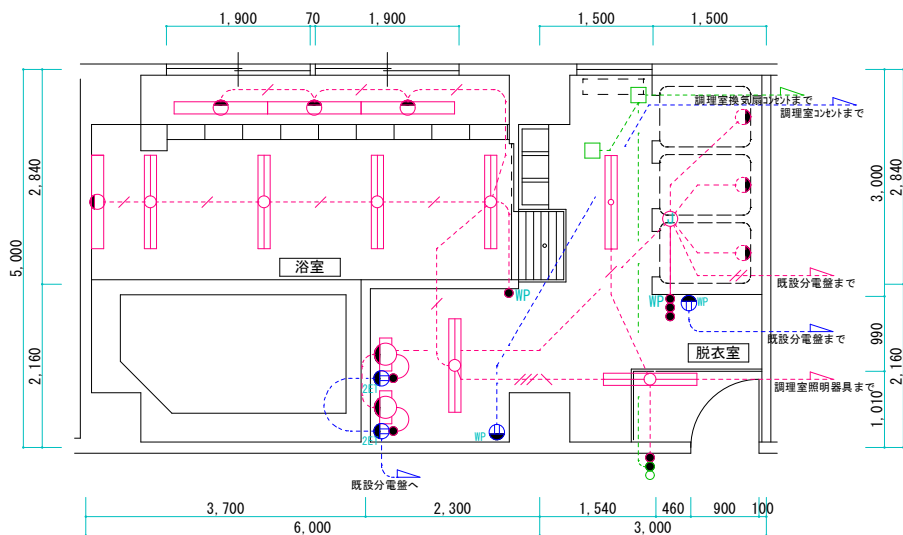

【改修前】脱衣室・浴場電気設備図 1:100



凡例

記号	名称	撤去数量	新設数量
	撤去：壁付蛍光灯（防湿型） 新設：LED照明（防湿型）	4箇所	3箇所
	蛍光灯（防湿型）	6箇所	
	蛍光灯	1箇所	
	天井埋込型浴室灯（参考品：NDW10800S）		2 2箇所
	スリム照明（シャワーユニット組込品）	3箇所	3箇所
	撤去：壁付照明 新設：LED照明付鏡（参考品：EL80015）	2箇所	2箇所
	スイッチ	3箇所	3箇所
	防水型スイッチ	4箇所	4箇所
	H 1ロットスイッチ	1箇所	2箇所
	埋込コンセント（2P15A×2+ET）	2箇所	2箇所
	埋込防水カバー付コンセント（2P15A×2+ET）	2箇所	2箇所
	換気扇用位置マーク	2箇所	3箇所
	分電盤（参考品：BQR8482）		1箇所
	照明配線（EM-EEF2.0-3C）	57.4m程度	76.7m程度
	換気扇用電源配線（EM-EEF2.0-3C）	20.5m程度	15.6m程度
	コンセント配線（EM-EEF2.0-3C）	29.1m程度	69.3m程度
	分電盤行先表示		

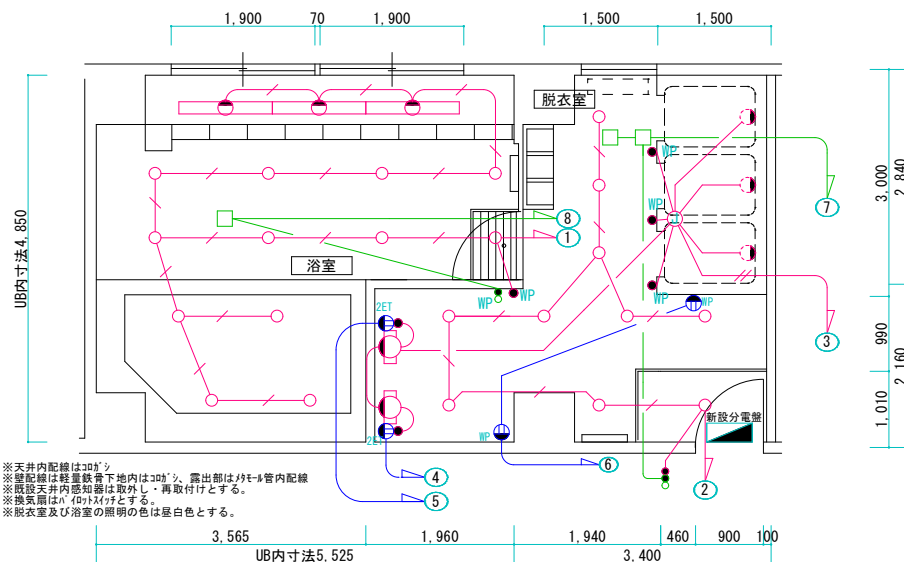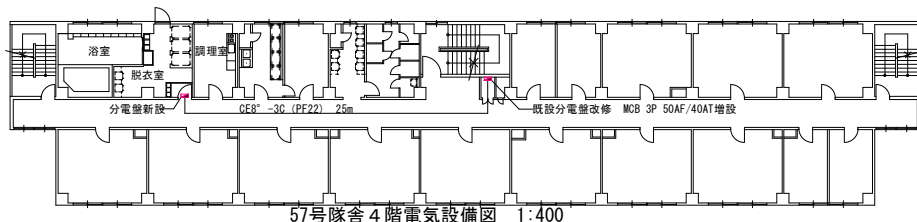


【改修後】脱衣室・浴場電気設備図 1:100


新設分電盤結線図

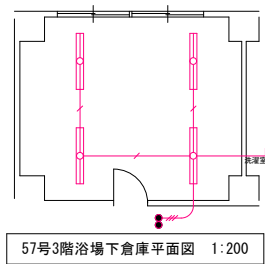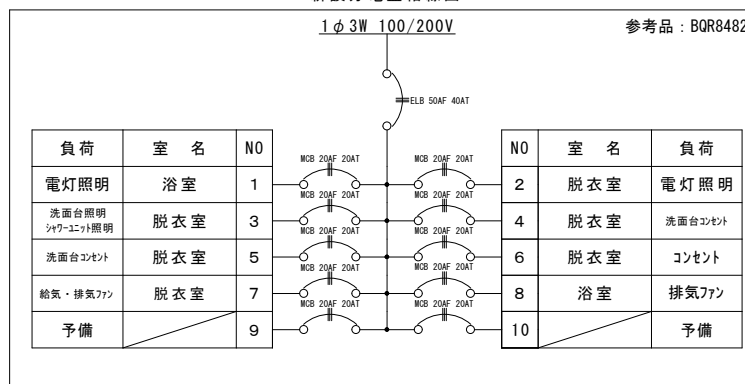

※露出配管改修のため、照明器具一時撤去・再取付及び既設配線の改修
※配線切断といった支障がある場合実施すること。

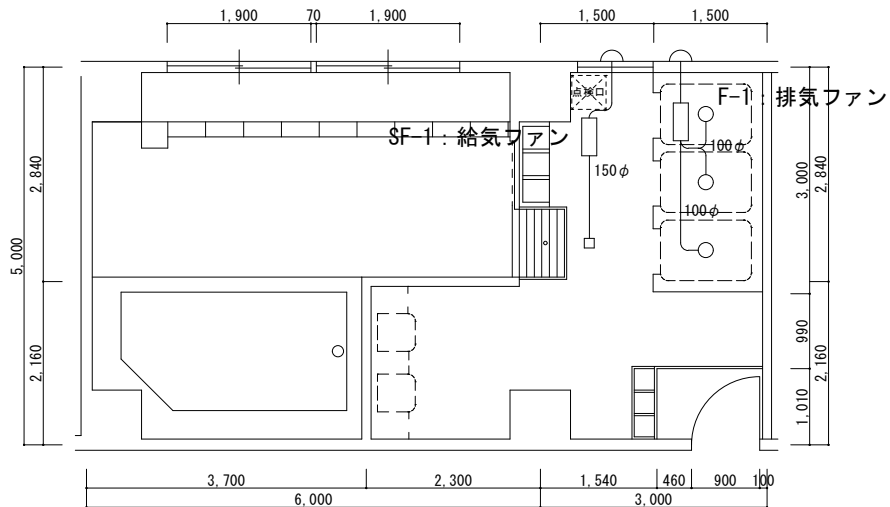

【改修前】脱衣室・浴場換気設備図

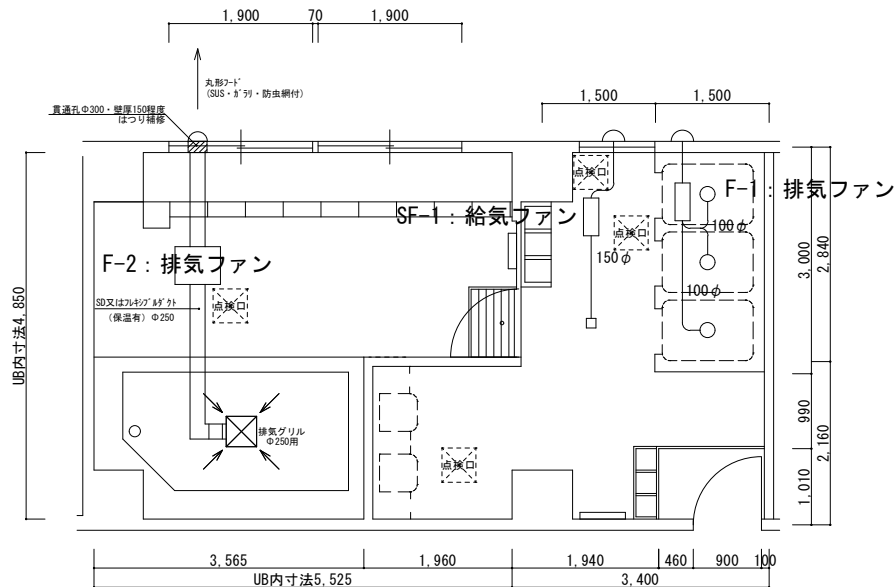

【改修後】脱衣室・浴場換気設備図

撤去機器表

記号	名称	仕様
SF-1	給気ファン	中間ダクト形 150φ × 260m3/h × 8mmH20 付属品 SUS製丸型フード（ガラリ付）・SUS製防虫網・保護フード・天井ガラリ等一式
F-1	排気ファン (V-19ZMT)	丸形中間取付形ダクトファン 100φ × 50m3/h × 2mmH20 付属品 SUS製丸形フード（ガラリ付）

新設機器表

記号	名称	仕様
SF-1	給気ファン	中間ダクト形 150φ × 260m3/h × 8mmH20 付属品 SUS製丸型フード（ガラリ付）・SUS製防虫網・保護フード・天井ガラリ等一式
F-1	排気ファン	丸形中間取付形ダクトファン 100φ × 50m3/h × 2mmH20 付属品 SUS製丸形フード（ガラリ・防虫網付）
F-2	排気ファン	消音ボックス付送風機（参考品：パナソニック FY-25DF3） 換気量1200m3/h 付属品 SUS製丸形フード（ガラリ・防虫網付）

浴室の必要換気量

①室面積：24.152㎡

②天井高さ：2.5m

③換気回数：15～20回/h

① × ② × ③ = 1200立米/h

※参考 三菱電機必要換気量の求め方（部屋の必要換気回数から求める方法）

名称	57号隊舎浴場整備（令和7）	図面名称	換気設備図	縮尺	仕様書番号
青野原駐屯地業務隊管理科営繕班				1/100	13/13

入 札 書

分任契約担当官
陸上自衛隊青野原駐屯地
第352会計隊青野原派遣隊長 矢野 健二 殿

入札金額 ￥ _____ (消費税含まず)

件 名 : 57号隊舎浴場整備 (令和7)

上記入札条件及び入札契約心得承諾の上入札します。

令和7年12月17日

住 所
社 名
代表者 _____

当社（私（個人の場合）、当団体（団体の場合））は、暴力団排除に関する誓約事項について誓約いたします。

※必ず内訳書の添付をお願いします。（様式随意）

市価調査書

分任契約担当官
陸上自衛隊青野原駐屯地
第352会計隊青野原派遣隊長 矢野 健二 殿

¥

提出期限：令和7年12月16日(火) 午前10時FAX可

履行期限：令和8年3月31日

履行場所：陸上自衛隊青野原駐屯地

FAXにてご返送のほど、お願いします。

令和 年 月 日

住所 名称 代表者名

内 訳

項目	規格	単位	数量	単価	金額
57号隊舎浴場整備(令和7)	仕様書のとおり	式	1		
	以下余白				(消費税含まない)

※必ず内訳書の添付をお願いします。(様式随意)