

公 告

分任契約担当官
陸上自衛隊守山駐屯地
第408会計隊長 小見 義則

以下のとおり一般競争入札を実施するので、「入札及び契約心得」及び「契約条項」を承知のうえ参加されたい。

1 入札事項

契約実施計画番号	調達要求番号	物品番号	仕様書番号				
5QH41KK03760	5RQM1A00072 0001						
品名 または 件名							
守山（7）127号建物内装整備							
部品番号 または 規格							
仕様書のとおり							
使用器材名							
数量	単位	銘柄	使用期限等	グループ	指定	検査	包装
1.00	ST						
納地または工事場所				引渡場所			
守山駐業				守山駐屯地			
搬入場所				納期または工期			
営繕班 竹口事務官（4789）				令和8年3月31日（火）			

2 競争参加資格

次のいずれかであること
全省庁統一資格の「役務の提供等」に係る等級がA、B、C、D等級であること
ただし、細部は注意事項による。

3 契約条項を示す場所

仕様書及び入札心得等については、会計隊事務室に掲示する。

4 説明会及び入札執行の日時場所

説明会日時場所：
入札日時場所：令和8年1月30日（金）9時00分 第408会計隊商議室

5 保証金

入札保証金：免除 契約保証金：免除

6 落札決定方式及び契約方式

落札決定方式：総品目総額 契約方式：一般競争

7 注意事項

別紙のとおり

※守山駐屯地において、郵便局は午後1回の配達のため
郵便入札する場合については、到着日に注意し発送をお願いします。
遠方の地域からの入札者が未到着になりがちです。

1 競争入札に付する事項

(1) 件名:

品名	規格	単位	数量	履行期限	履行場所	備考
守山(7)127号建物内装整備	仕様書のとおり			8.3.31	守山駐屯地構内	

2 入札参加資格

- (1) 予算決算及び会計令第70条及び71条の規定に該当しない者
- (2) 全省庁統一資格の「**役務の提供等**」において**A,B,C,D級**の競争参加資格を有する者。
※又は**令和7・8・9年度の防衛省競争参加資格(全省庁統一資格)**を申請中であることを確認できるものを提出(FAX可)
- (3) 契約担当官等から指名停止の措置を受けている期間中の者でないこと。
- (4) 防衛省大臣官房衛生監、防衛政策局長、防衛装備庁長官又は陸上幕僚長から「装備品等及び役務の調達に係る指名停止等の要領」に基づく指名停止の措置を受けている期間中のものでないこと。
- (5) 前号により現に指名停止を受けている者と資本関係又は人的関係のあるものであって、当該者と同種の物品の売買又は製造若しくは役務請負について防衛省と契約を行おうとする者でないこと。
- (6) 原則、現に指名停止を受けている者の下請については認めない。
ただし、真にやむを得ない事由に該当すると指名停止権者が認めた場合には、この限りではない。

3 適用する契約条項

駐屯地用標準契約の下記の条項を適用する。

- (1) 基本契約条項
役務請負契約条項
- (2) 特約条項
ア 談合等の不正行為に関する特約条項
イ 暴力団排除に関する特約条項

4 競争入札執行の日時及び場所

令和8年1月30日(金)09時00分 第408会計隊商議室

5 入札参加手続き

入札に参加を希望する者は、**令和8年1月28日(水)17時まで**に入札に関する受付手続き**(案件名・会社名連絡先を記載した送信票等)**を完了すること。この際、資格審査結果通知書の写しを提出すること。(FAX送信可)

公告HP



6 落札者の決定方法 (消費税相当額含まない)【総品目総額】

- (1) 予算決算及び会計令第79条の規定に基づいて作成された予定価格の範囲内で最低価格をもって有効な入札を行った者を落札者とする。同価の場合は抽選により決定する。
- (2) 落札決定にあたっては、入札書に記載された金額に当該金額の10%に相当する額を加算した金額(当該金額に1円未満の端数があるときは、その端数を切り捨てるものとする。)をもって落札価格とするので、入札書には消費税、地方消費税の課税事業者、免税事業者であることに拘わらず、入札書には見積もった金額の110分の100を記載すること。

7 入札保証金及び契約保証金

免除する。

8 入札及び契約条件

- (1) 落札者が「入札及び契約心得」に従って契約の締結手続きをしない場合には、落札者が契約締結に応じないものとみなし、落札価格の100分の5に相当する金額を違約金として徴収し、契約者が契約を履行しない場合は、契約金額の100分の10以上の金額を違約金として徴収する。
- (2) 契約書については、**契約金額が100万円以上**については契約書を作成する。

9 入札の無効

次の各項目に該当する場合、当該入札を無効とする。

- (1) 電信電話及びFAXによる入札
- (2) 本公告に示した入札参加資格のない者が行った入札
- (3) 入札金額、入札者氏名及び押印が判明しがたい入札
- (4) 第5項に示す受付手続きを完了していない者の入札、その他入札に関する条件に違反した入札
- (5) 入札者が実施した誓約に虚偽があった場合又は誓約に反する事態が生じた場合

10 郵便入札に関する事項

- (1) **郵便入札の場合は、電話にて事前に連絡するとともに便着の確認を契約班に必ず実施すること。**

また、件名を記載した封筒に入札書を入れて封印し、**期日までに第408会計隊契約班に必着**させること。
入札金額が同額による場合は当該入札に関係のない職員により抽選を実施し、再度入札となった場合は別途連絡する。

- (2) 到着期日 **令和8年1月29日(木)17時00分まで**
- (3) 手段 書留郵便・使送等の手段を用い、確実に期日までに到着するよう留意すること。
- (4) 送付先

〒463-0067 名古屋市守山区守山3-12-1

陸上自衛隊守山駐屯地 第408会計隊 契約班 担当：氣仙(きせん)

052-791-2191 内線(4349) FAX052-791-2379 (直通)

本公告は、中部方面隊ホームページ <https://www.mod.go.jp/gsd/mae/mafin/>に掲示している。

守山(7)127号建物内装整備

守山駐屯地業務隊

業務隊長	厚生科長	管理科長	営繕班長	工事企画	施設管理	管財	設計者

件名	守山(7)127号建物内装整備		
図名		縮尺	

仕 様 書

1 工 事 名 守山(7)127号建物内装整備

2 工事場所 愛知県名古屋守山区守山3-12-1
陸上自衛隊守山駐屯地内 第127号厚生施設 2階

3 工 期 契約締結後 ～ 3月31日迄

4 工事概要

工 種	内 訳 ・ 規 格	施工数量
建築工事	屋内天井張替え及び床材張替え	140.40㎡
電気工事	既設電灯設備撤去 照明器具取付（配線工事含む）	1式

5 一般事項

(1) 本工事は本仕様書、図面、下記の基準及び関係法令等を遵守して実施すること。

なお、仕様書に記載なき事項については、事前に監督官と協議のうえ指示に従うこと。

ア 公共建築工事標準仕様書（建築工事編・電気設備工事編）

イ 公共建築改修工事標準仕様書（建築工事編・電気設備工事編）

(2) 工事は、全て丁寧かつ確実に実施すること。

(3) 喫煙は、所定の喫煙場所でおこない、施工中及び歩行しながらの喫煙を禁止する。

(4) 工事場所以外への立入を禁止する。工事の都合によりやむを得ず立ち入る場合、監督官と協議し、部隊側立会のもとで立ち入ること。

(5) 工事時間は、午前8時30分から午後5時までとする。

なお、時間外、土曜日、日曜日及び祝日等に工事を実施することができない。

(6) 工事に必要な電気等については、請負者側で発電機等を準備すること。

(7) 請負者は、工事実施に先立ち、監督官と協議のうえ工事工程表を作成して監督官に提出後、了解を得たのち工事を実施すること。

(8) 工事に際し、関係各官公署等への届出が必要である場合、請負者の責任において迅速に処理すること。

(9) 工事に際し、製作図、承認図、図面及び見本等が必要であると考えられる場合、もしくは監督官から指示があった場合、速やかに監督官に提出して承諾を得ること。

(10) 請負者は、工事の主要な段階及び監督官の指示する場所において写真撮影を実施すること。

項目は、主要な工程、作業を基準とし着工前、実施中、見え隠れ部分、完成、使用材料及び監督官の指示箇所とする。

また、写真は作業完了後速やかに現像し、A4判アルバムに整理のうえ提出すること。

(11) 工事は請負者の責任施工とし、施工に際して破損した部分については、監督官へ報告のうえ、指示に従い速やかに復旧すること。

(12) 本仕様書及び図面に記載されてある寸法等については、標準寸法であるため、実際の作業に際しては必ず現地にて採寸を実施すること。

(13) 工事に際し、新設又は既設部分への補強及び養生等が必要と思われる箇所については、適切に処置を施すこと。

(14) 工事発生材（金属類で売却可能品）については、種別毎に整理して発生材調書とともに部隊側に引き継ぐものとする。

なお、その他については、請負者の責任に於いて場外処分をすること。

この際、処置については廃棄物の処理及び清掃に関する法令等を遵守し、確実に処置すること。（マニフェスト（写し）を提出する事）

(15) その他不明な事項等は、その都度監督官と協議すること。

6 特記事項

(1) 工事実施に際し、現場の納まりや取り合わせ等のため位置又は作業方法を多少変え、それに伴う数量を幾分増減する等の軽微な変更については、監督官と協議のうえ指示に従い、実施すること。

なお、この場合の請負金額の変更はないものとする。

(2) 使用材料の製造所又は製品等は、図示に記載されたもの又は同等品以上とする。

(3) 施工に際し、天井内転がし配線とし壁面に開孔する場合は最小限とする。

但し、天井内で配線が通せない場合は一旦室内を線ぴ工事で立ち下げ配線可能な位置に達した場合、線ぴにより立ち上げ天井内で配線する事
また、新設した照明器具用スイッチについても線ぴにより立ち下げて設置する事

(4) 電灯設備以外の機器等（点検口・火災警報器・空調吹き出し口）は再利用とする。

※天井内空調設備詳細については別図による。

件 名	守山(7)127号建物内装整備		
図 名		縮 尺	

7 提出書類

提出する書類については、下記の書類及び監督官の指示するものとする。


- (1) 工程表
- (2) 現場代理人通知書
- (3) 打合せ簿
- (4) 着工、竣工届
- (5) 使用材料等承認願
- (6) 材料検査簿
- (7) 工事日誌
- (8) 工事写真
- (9) その他指示された書類

8 検 査


整備終了後、現場清掃をおこない監督官に届け出て検査官の実施する完成検査を受け、合格を以て完了とする。

なお、手直しが生じた場合、手直し完了後、再検査を受け、合格を以て完了とする。


件名	守山(7)127号建物内装整備		
図名		縮尺	

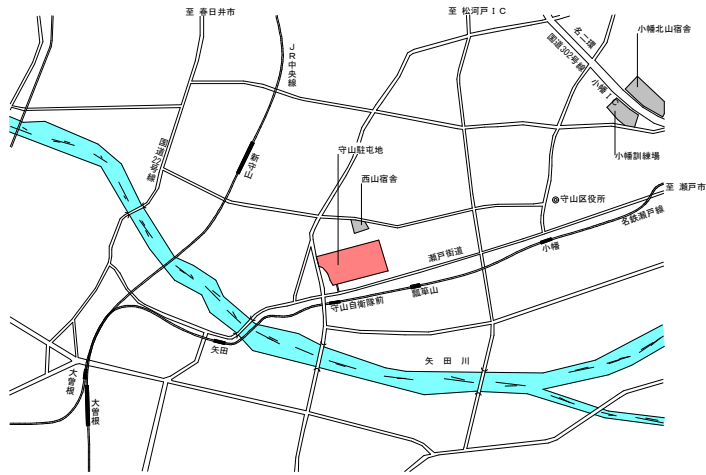

守山管理施設案内図（愛知県） S=1/x



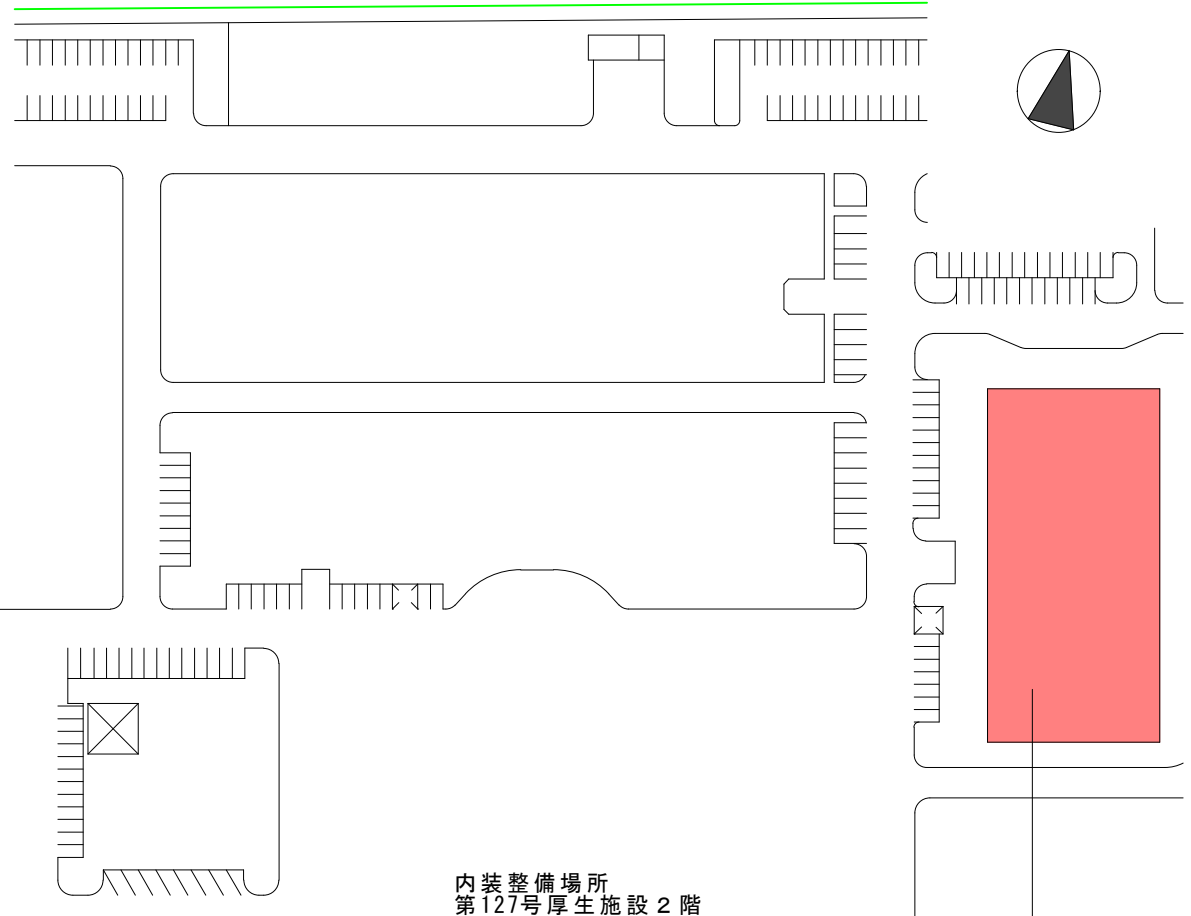


内装整備場所
第127号厚生施設2階

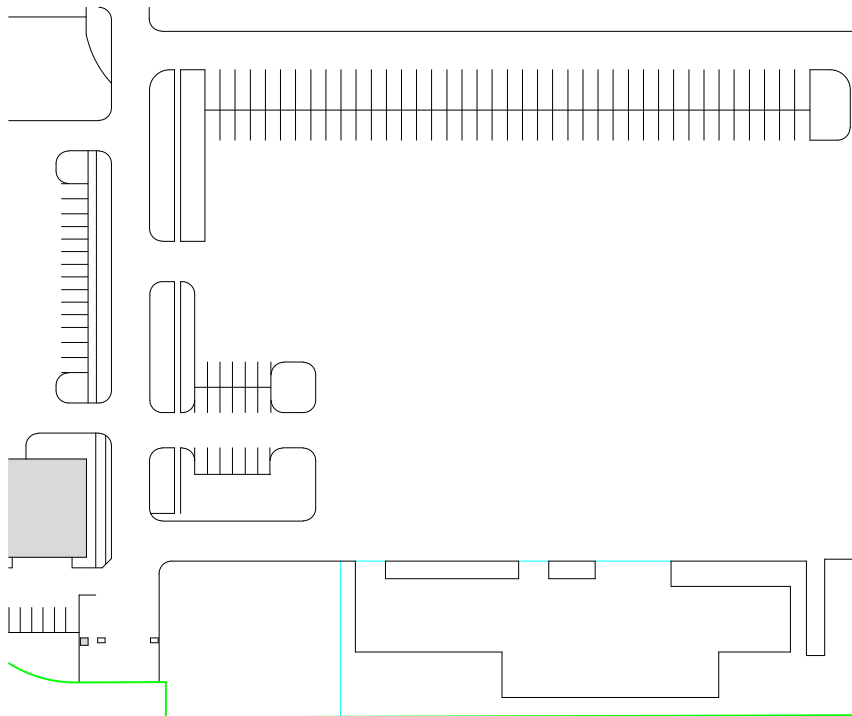

守山駐屯地配置図 S=1/1,500


件名	守山(7)127号建物内装整備		
図名	図示	縮尺	図示

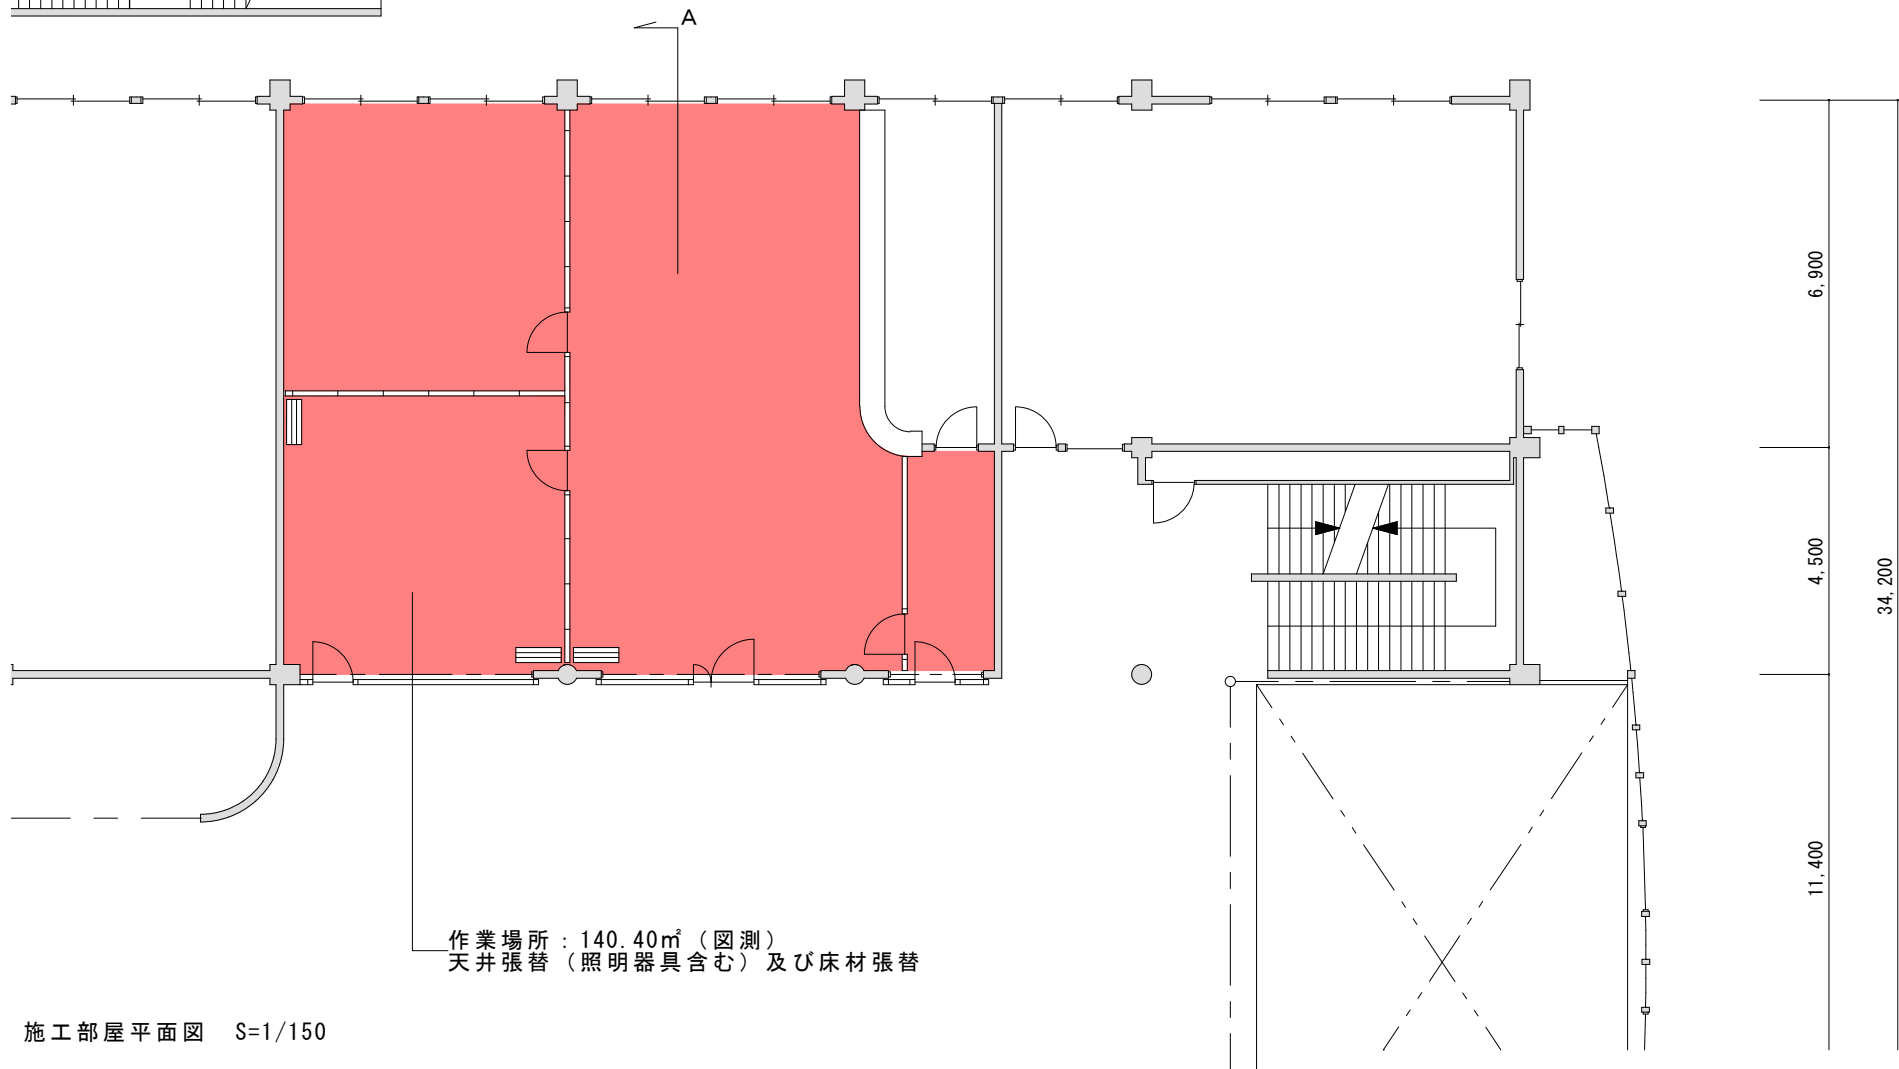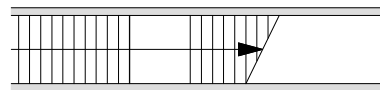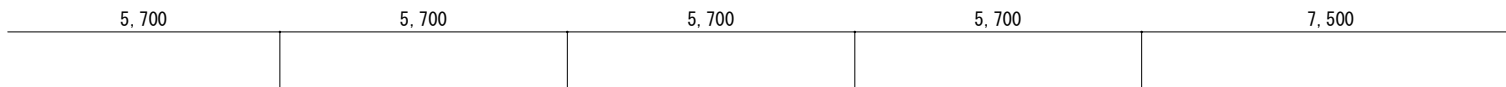


作業場所 : 140.40㎡ (図測)
 天井張替 (照明器具含む) 及び床材張替

施工部屋平面図 S=1/150

件名	守山(7)127号建物内装整備		
図名	図示	縮尺	図示

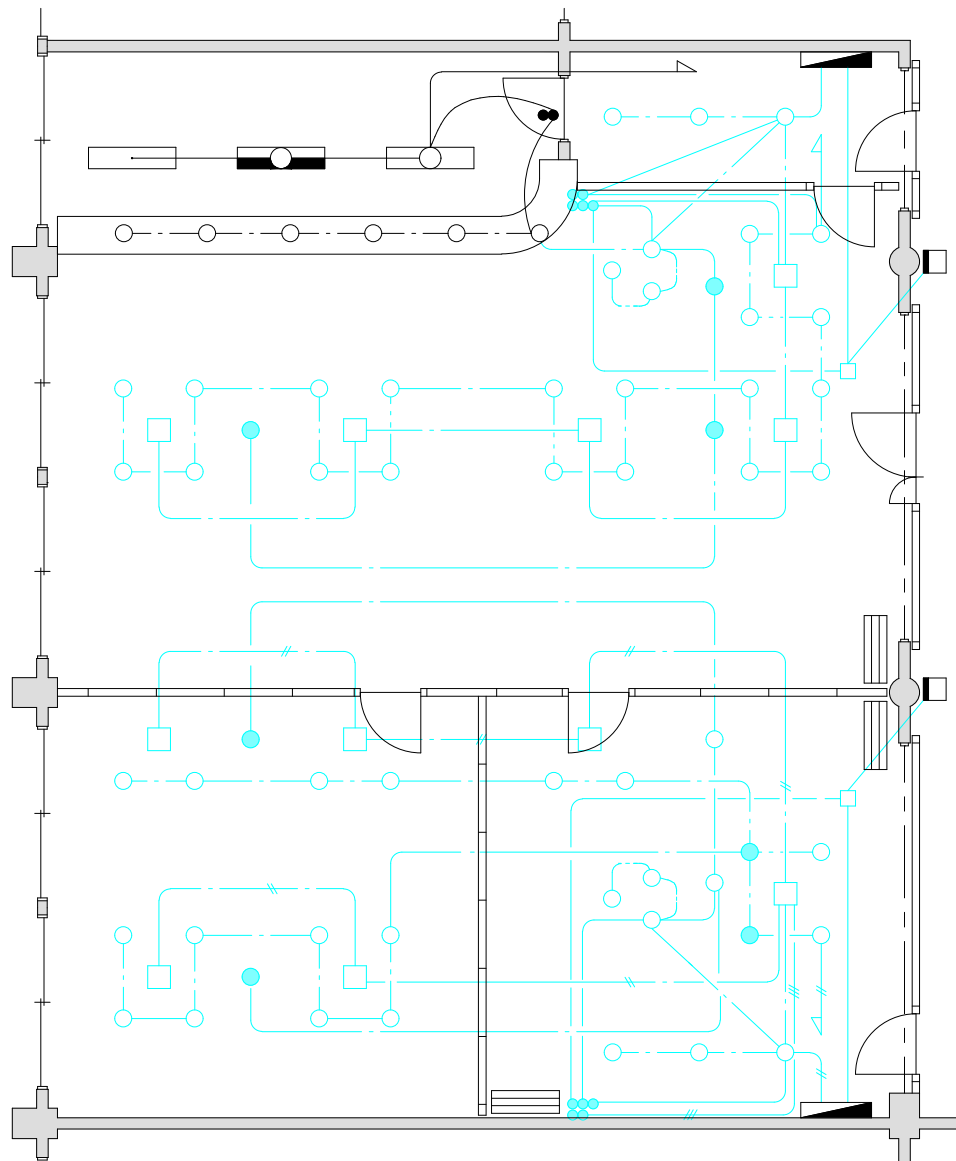


既設電灯設備図 S=1/100

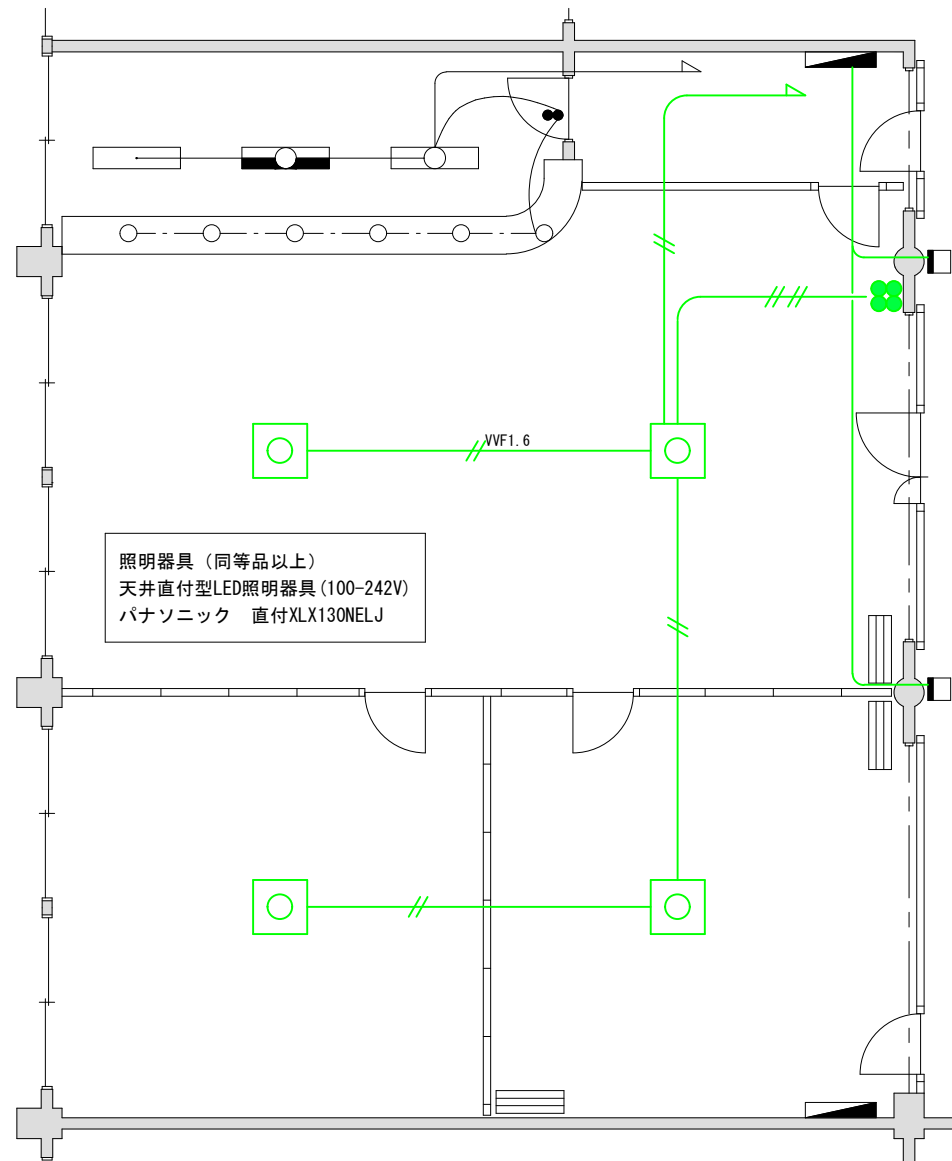


改修電灯設備図 S=1/100

件名	守山(7)127号建物内装整備		
図名	図示	縮尺	図示

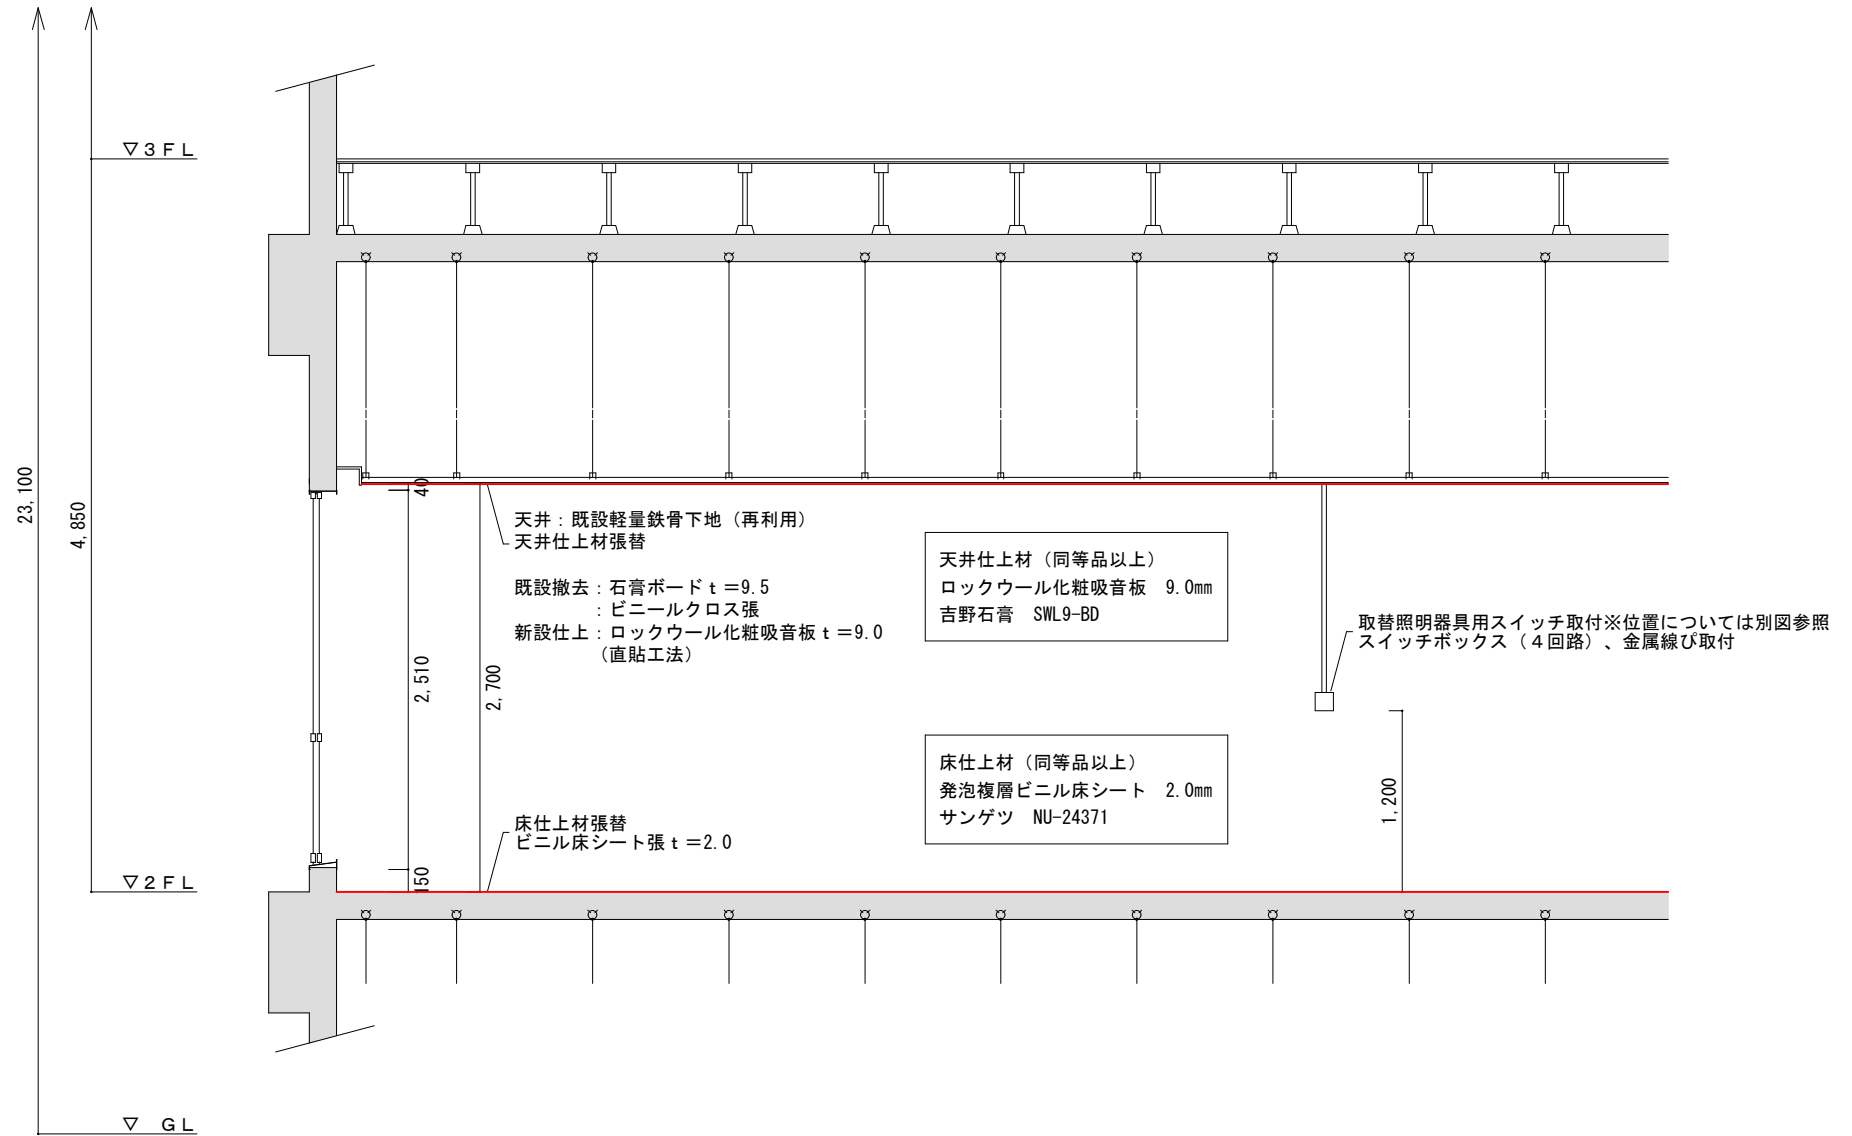

矩計図（A断面） S=1/50

件名	守山（7）127号建物内装整備		
図名	図示	縮尺	図示

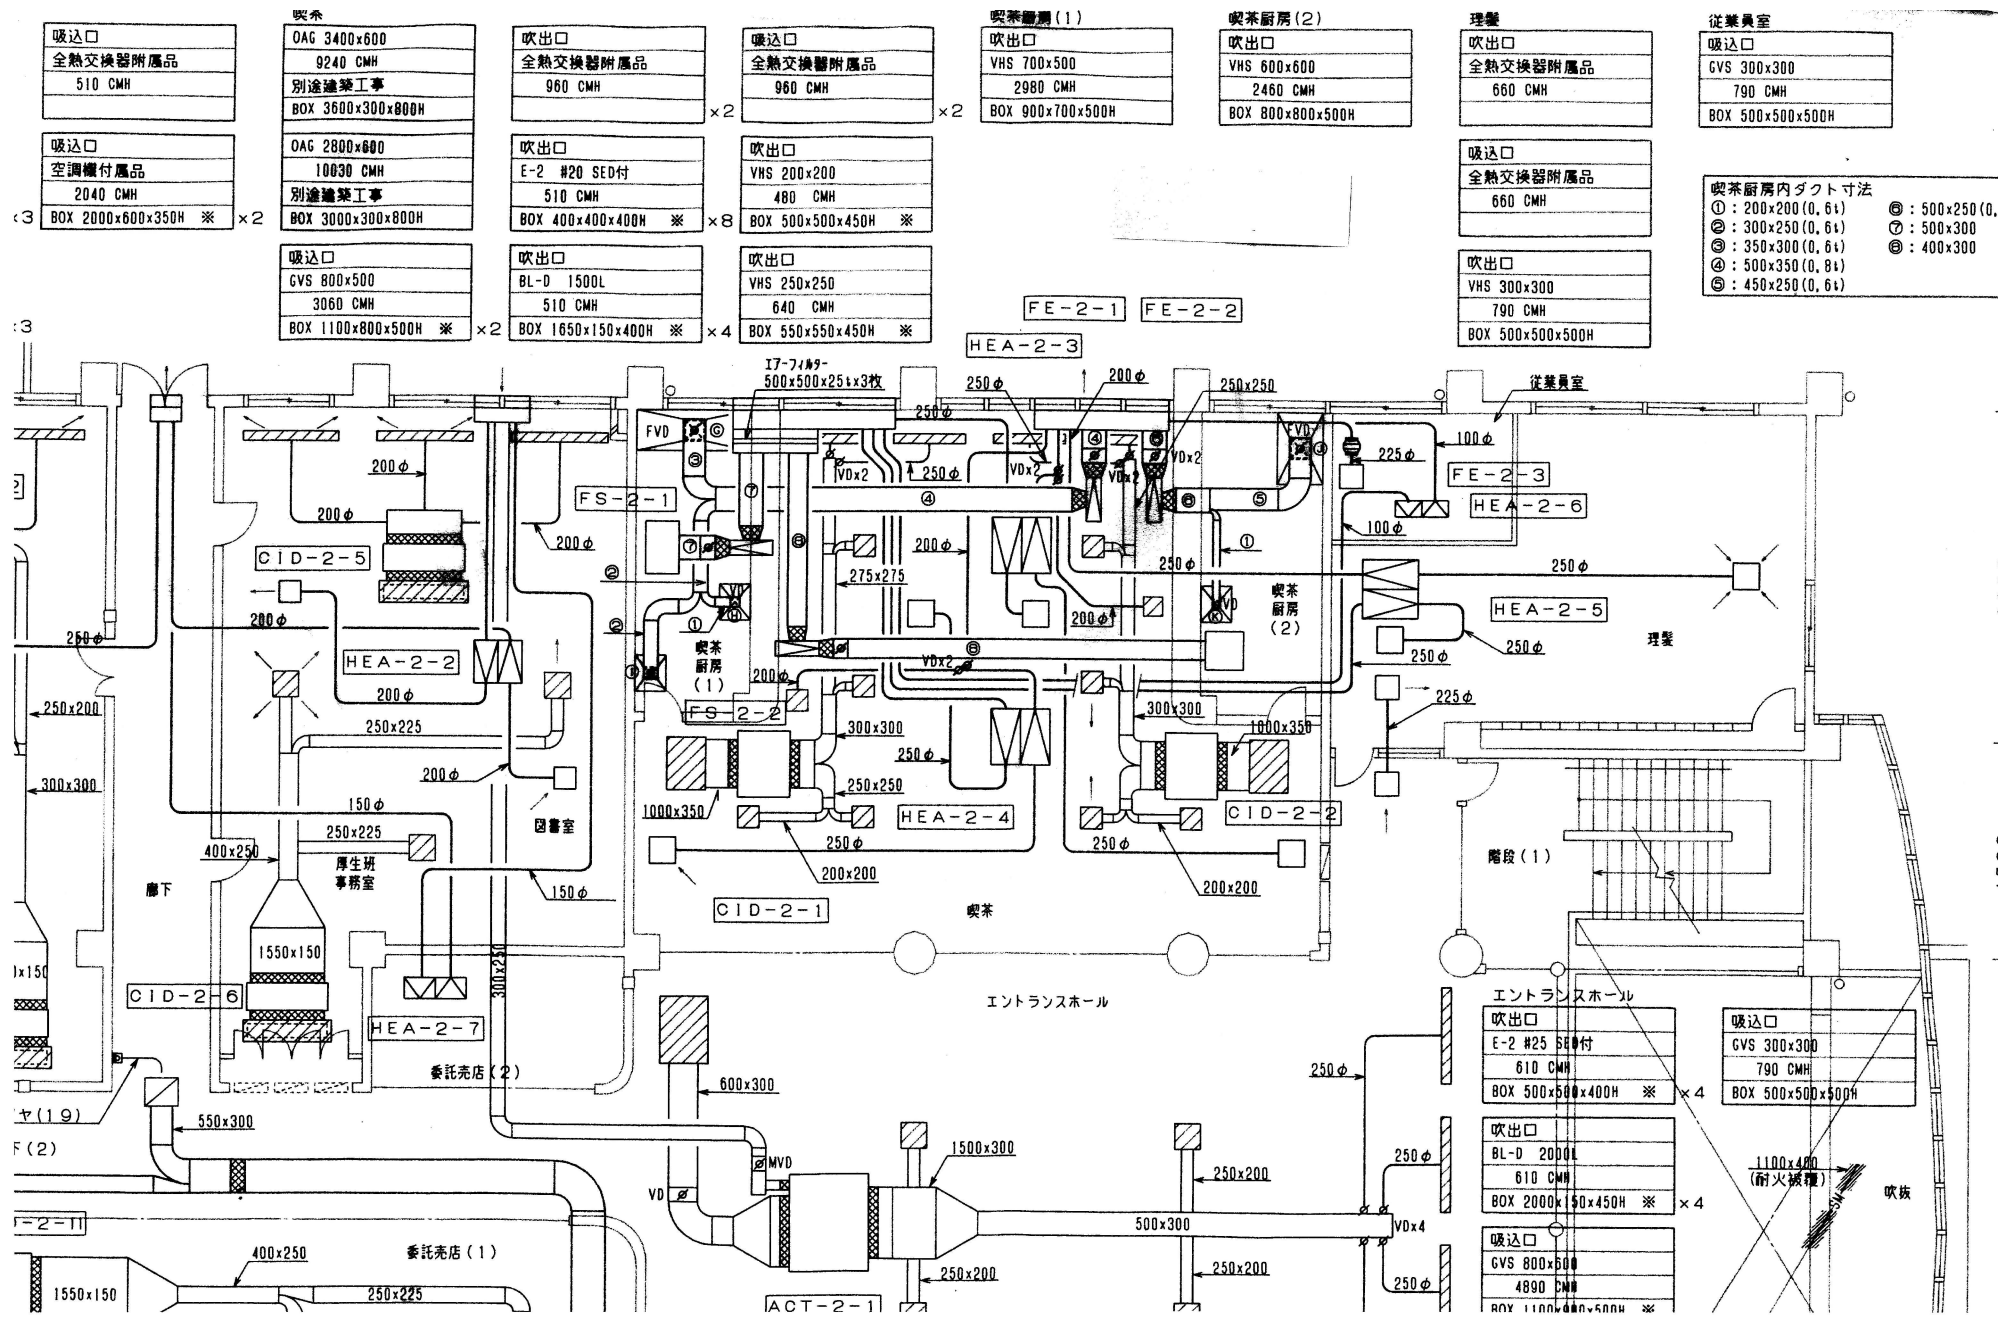

喫茶厨房内ダクト寸法

① : 200x200 (0, 6t)	⑥ : 500x250 (0, 6t)
② : 300x250 (0, 6t)	⑦ : 500x300
③ : 350x300 (0, 6t)	⑧ : 400x300
④ : 500x350 (0, 8t)	
⑤ : 450x250 (0, 6t)	

既設天井内機械設備図 S=1/x

件名	守山(7)127号建物内装整備		
図名	図示	縮尺	図示

入札書

担当：氣仙

調達要求番号	5RQM1A00072	契約実施計画番号	5QH41KK03760
--------	-------------	----------	--------------

金額 ¥ (税抜)

※送料等諸雑費を含めた金額で見積をお願いします。

品名	規格	単位	数量	単価	金額
守山(7)127号 建物内装整備	仕様書のとおり	ST	1		
合計					
履行場所	守山駐屯地構内	履行期限	令和8年3月31日		
入札(契約)保証金	免除	入札(見積)書有効期間			

上記の公告又は通知に対して「入札及び契約心得」及び「標準契約書等」の契約条項等を承諾のうえ入札見積いたします。

また、当社(私(個人の場合)、当団体(団体の場合))は「入札及び契約心得」に示された暴力団排除に関する誓約事項について誓約いたします。

令和 8年 1月 30日

分任契約担当官

陸上自衛隊守山駐屯地

第408会計隊長 小見 義則 殿

住所
会社名
代表者氏名
代表者電話番号
担当者氏名
担当者電話番号

メールアドレス：

(注) 押印を省略する場合には担当者名及び連絡先を記載すること。

