

# 公 告

分任契約担当官  
陸上自衛隊金沢駐屯地  
第336会計隊長 山崎 誠

以下のとおり一般競争入札を実施するので、「入札及び契約心得」及び「契約条項」を承知のうえ参加されたい。

## 1 入札事項

契約実施計画番号	調 達 要 求 番 号	物 品 番 号	仕 様 書 番 号				
6QFE10200400	6RSU1AC0008 0001		C0008				
品名 または 件名							
自動ドア保守点検							
部品番号 または 規格							
仕様書のとおり							
使 用 器 材 名							
数 量	単 位	銘 柄	使 用 期 限 等	グ ル ー プ	指 定	検 査	包 装
1.00	ST						
納地または工事場所				引 渡 場 所			
金沢駐業				管理科 山崎事務官 内線447			
搬 入 場 所				納 期 ま た は 工 期			
金沢駐屯地業務隊管理科営繕班				令和9年3月31日（水）			

## 2 競争参加資格

次のいずれかであること  
全省庁統一資格の「役務の提供等」に係る等級がA、B、C、D等級であること  
ただし、細部は注意事項による。

## 3 契約条項を示す場所

仕様書及び入札心得等については、金沢駐屯地第336会計隊契約班において示す。

## 4 説明会及び入札執行の日時場所

説明会日時場所：実施しない  
入札日時場所：令和8年6月23日（火）13時30分 第336会計隊商議室

## 5 保証金

入札保証金：免除 契約保証金：免除

## 6 落札決定方式及び契約方式

落札決定方式：総品目総額 契約方式：一般競争

## 7 注意事項

別紙のとおり

## 1 競争に参加する者に必要な資格に関する事項

- (1) 令和7・8・9年度全省庁統一競争参加資格「役務の提供等」D等級以上で、東海・北陸地域の競争参加資格を有する者
- (2) 予算決算及び会計令第70条の規定に該当しない者であること。  
なお、未成年者、被補佐人又は被補助人であって、契約締結のために必要な同意を得ているものは、同条中、特別の理由がある場合に該当する。
- (3) 予算決算及び会計令第71条の規定に該当しない者であること。
- (4) 契約担当官等から指名停止の措置を受けている期間中の者でないこと。
- (5) 都道府県警察から暴力団関係業者として防衛省が発注する工事等から排除するよう要請があり、当該状態が継続している有資格業者については、競争参加を認めない。
- (6) 入札後、契約を締結するまでの間に、都道府県警察から暴力団関係業者として防衛省が発注する工事等から排除するよう要請があり、当該状態が継続している有資格業者とは契約を行わない。
- (7) 入札者心得に定める「暴力団排除に関する誓約事項」に基づく誓約を行わない者の競争参加を認めない。
- (8) 防衛省大臣官房衛生監、防衛政策局長、防衛装備庁長官又は陸上幕僚長から「装備品等及び役務の調達に係る指名停止等の要領」に基づく指名停止の措置を受けている期間中の者でないこと。
- (9) 前号により現に指名停止を受けている者と資本関係又は人的関係のある者であって、当該者と同種の物品の売買又は製造若しくは役務請負について防衛省と契約を行おうとする者でないこと。
- (10) 原則、現に指名停止を受けている者の下請負については認めない。ただし、真にやむを得ない事由を該当する省指名停止権者が認めた場合には、この限りでない。

## 2 契約条項等

- (1) 契約条項等を示す場所  
仕様書及び契約心得等については、陸上自衛隊金沢駐屯地第336会計隊契約班において示す。
- (2) 適用する契約条項  
駐屯地用標準契約書に示す、「役務請負契約条項」、「談合等の不正行為に関する特約条項」、「暴力団排除に関する特約条項」とする。
- (3) 入札の参加を希望する者は、入札参加表明後速やかに「参加申込票」及び「資格審査結果通知書」の写しを提出（メール・FAX可）すること。

## 3 保証金等

- (1) 入札保証金及び契約保証金  
免除
- (2) 違約金  
落札者が「入札及び契約心得」に従って契約の締結手続きをしない場合には、落札者が契約締結に応じないものとみなし、落札価格の100分の5に相当する金額を違約金として徴収し、契約者が契約を履行しない場合は、契約金額の100分の10以上の金額を違約金として徴収する。

## 4 説明会

実施しない。  
ただし、現場等を確認したい場合は、第9項第9号で示す業務隊管理科へ事前に調整すること。

## 5 入札方法

落札決定にあたっては、入札書に記載された金額に、当該金額の10%に相当する額を加算した金額（当該金額に1円未満の端数があるときは、その端数金額を切り捨てるものとする）をもって落札（決定）金額とするので、入札者は消費税、地方消費税の課税事業者、免税事業者であることに拘わらず入札書には、見積もった金額の110分の100を記載すること。

## 6 落札決定方法

**総品目総額決定**

入札金額が当隊所定の予定価格の範囲内の最低価格の入札書を落札者とする。なお、落札者となるべき最低価格入札が2名以上ある場合は抽選により落札者を決定する。

## 7 契約書の作成

- (1) 落札者は落札決定後、契約書（請書）を陸上自衛隊「駐屯地用標準契約書」の様式により遅滞なく作成し提出する。ただし契約金額が100万円未満の場合は契約書の作成を省略する。
- (2) 契約金額が100万円以上の場合は請書を作成し、契約金額が250万円を超える場合は契約書を作成する。

## 8 入札の無効

- (1) 第1項に示す競争に参加する者に必要な資格のない者が行った入札
- (2) 入札に関する条項に違反した入札
- (3) 入札金額、入札者氏名及び押印が判明し難い入札  
※押印を省略する場合は押印に代えて、責任者及び担当者氏名及び連絡先を記入すること。
- (4) 入札者等が実施した「暴力団排除に関する誓約事項」に基づく誓約に虚偽があった場合の入札

## 9 その他

- (1) 電報・電話・FAXによる入札は、認めない。
- (2) 入札及び契約心得は、中部方面隊ホームページ内の標準入札心得による。
- (3) 郵便による入札は入札日前日までに必着となるよう発送すること。なお、郵送の際は便着していることを電話にて確認すること。
- (4) 予定価格に達しない場合は再度入札を実施する。（細部は別途連絡）
- (5) 市場価調査等について、ご協力を依頼する。
- (6) この入札に関する公告は  
陸上自衛隊金沢駐屯地 第336会計隊  
陸上自衛隊鯖江駐屯地 第336会計隊鯖江派遣隊  
陸上自衛隊富山駐屯地 第336会計隊富山派遣隊  
金沢市新神田合同庁舎 に掲示。  
また、陸上自衛隊中部方面隊ホームページ  
<https://www.mod.go.jp/gsdf/mae/mafin/>に掲載。
- (7) 入札書は、随時第336会計隊事務所において配布（メールでの配布可）。
- (8) 落札後、日程等の調整は、下記の第9号イと調整するように。
- (9) 問い合わせ及び連絡先  
入札及び契約に関する事項  
ア 入札及び契約に関する事項  
〒921-8520 石川県金沢市野田町1-8  
陸上自衛隊金沢駐屯地 第336会計隊 契約班 担当： 櫻井  
TEL 076-241-2171（内線 349）  
イ 規格及び仕様に関する事項、現場等確認調整先  
陸上自衛隊金沢駐屯地 業務隊管理科 担当：山本  
TEL 076-241-2171（内線 317）

# 自動ドア保守点検

仕様書番号	金沢駐業C0008					
件名	自動ドア保守点検			図面番号	1 / 7	
図面名称	仕様書			縮尺	—	
陸上自衛隊金沢駐屯地業務隊管理科						
業務隊長	管理科長	営繕班長	工事企画			設計

# 仕 様 書

## 1 役務名称

自動ドア保守点検

## 2 役務場所

石川県金沢市野田町1-8 (陸上自衛隊金沢駐屯地)

## 3 概 要

引き分け自動ドア3台、片引き自動ドア3台の保守点検 (ナブコドア(株)製)

## 4 期 間

契約締結日～令和9年3月31日

(点検については、四半期ごとの年4回実施することとし、1回目の点検は6月中の実施を基準とする。実施日については官側と調整をすること。)

## 5 一般事項

- (1) 本役務は、本仕様書、図面、建築保全業務共通仕様書 (国土交通省大臣官房官庁営繕部監修及び監督官の指示に基づき実施すること。
- (2) 本役務の実施に際し、関係法令、条例等を遵守すること。
- (3) 作業に際し、仕様書等に記載がない事項であっても、技術的に当然必要と考えられる事項については、監督官と協議・調整の上、指示を受けること。
- (4) 請負業者は、保守点検中の主要な段階及び監督官の指示する場所において、写真撮影を実施し、作業完了後、監督官に提出すること。
- (5) 作業中における安全確保を確実に実施し、労働安全衛生法等の関係法令に基づく措置等を講じ、労働災害発生防止に努めること。
- (6) 本仕様書・図面に記載の寸法等については、あくまで標準寸法であるため、実際の作業に際しては必ず現地にて採寸を行うこと。
- (7) 作業に際し、既設部分への補強及び養生等が必要と考えられる箇所については、適切に処置を施すこと。
- (8) 本役務に使用する材料等については、事前に監督官の承認を得ること。
- (9) 作業の際、建物及び物品等に損傷を与えた場合、すみやかに監督官に報告するとともに請負業者の責任において原状復旧すること。
- (10) 作業の実施については、平日の0815～1700までの間とする。ただし、やむを得ない事情等により、土日または時間外に行う場合は、事前に監督官と調整すること。
- (11) 自衛隊施設からの電気、水は原則として使用しないものとする。

件 名	自動ドア保守点検	図面番号	2 / 7
図面名称	仕様書	縮 尺	—
陸上自衛隊金沢駐屯地業務隊管理科			

- (12) 作業に必要な場所以外に立ち入らないこと。
- (13) 作業完了後、速やかに作業現場の清掃・片付けを行うこと。
- (14) 提出書類
- ア 現場代理人通知書・経歴書
  - イ 工程表
  - ウ 着工届
  - エ 点検結果報告書
  - オ 完了書
  - カ 打合せ簿
  - キ 作業日誌
  - ク 作業写真
  - ケ その他監督官が指示するもの
- (15) 提出書類・申請書等は、官側が示す規格・様式により作成し、提出すること。
- (16) その他不明な事項等が生じた場合は、その都度、監督官と協議し、その指示に従うこと。

## 6 特記事項

- (1) 保守期間中において、故障等の発見及び官側より異常の連絡を受けた場合は、速やかに原因を究明し、状況を監督官に報告し、その指示に従うこと。また、軽微な不具合・故障等については請負業者において修理すること。この場合における金額、期間等の変更はないものとする。
- (2) 保守点検上で使用するヒューズ、潤滑油、各種締結部品等の整備消耗品については、請負業者の負担において交換・調整作業を実施すること。

件 名	自動ドア保守点検	図面番号	3 / 7
図面名称	仕様書	縮 尺	—
陸上自衛隊金沢駐屯地業務隊管理科			


(3) 点検内容

点検箇所	点検・整備項目
サッシ部	<ul style="list-style-type: none"><li>・無目点検カバーの取付け状況</li><li>・ガイドレール内の状態</li><li>・扉の状態（傷・異音）</li><li>・フレ止め及びガイドの取付状態</li><li>・隙間（全閉時の戸先、ドアの無目、方立及びガイドレール）</li></ul>
懸架部	<ul style="list-style-type: none"><li>・ハンガーレール及び吊車の汚れ、摩耗及び損傷</li><li>・踊り止めの隙間</li><li>・ストッパー、ハンガーレール及び吊車の取付状態</li></ul>
動力作動部	<ul style="list-style-type: none"><li>・手動開閉の動作確認及び異音の有無</li><li>・エンジンの取付状態</li><li>・駆動軸の変形及び摩耗</li><li>・プーリーの変形及び摩耗</li><li>・ベルトの張り、摩耗及び取付状態</li></ul>
制御装置	<ul style="list-style-type: none"><li>・開閉速度</li><li>・クッション作用</li><li>・開き保持時間（秒）</li></ul>
センサー部	<ul style="list-style-type: none"><li>・有効開口幅</li><li>・作動状況</li><li>・検出範囲</li></ul>
電気回路	<ul style="list-style-type: none"><li>・総合動作</li><li>・配線の支持・接続状態及び被覆の亀裂の有無</li><li>・電源電圧</li><li>・絶縁抵抗（不具合時のみ）</li></ul>


7 完成検査

本役務は、検査官の完成検査合格をもって完了とする。手直しがあった場合は、直ちに手直しを行い、再度検査を受けるものとする。

件名	自動ドア保守点検	図面番号	4 / 7
図面名称	仕様書	縮尺	—
陸上自衛隊金沢駐屯地業務隊管理科			

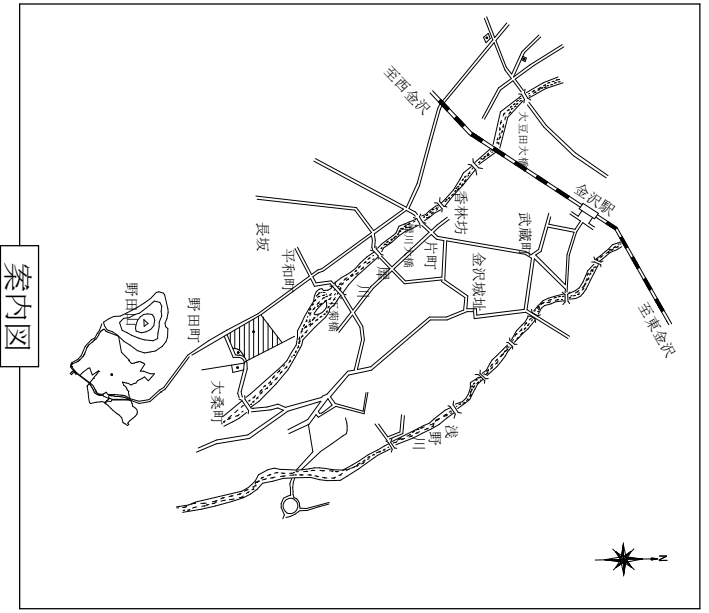

案内図

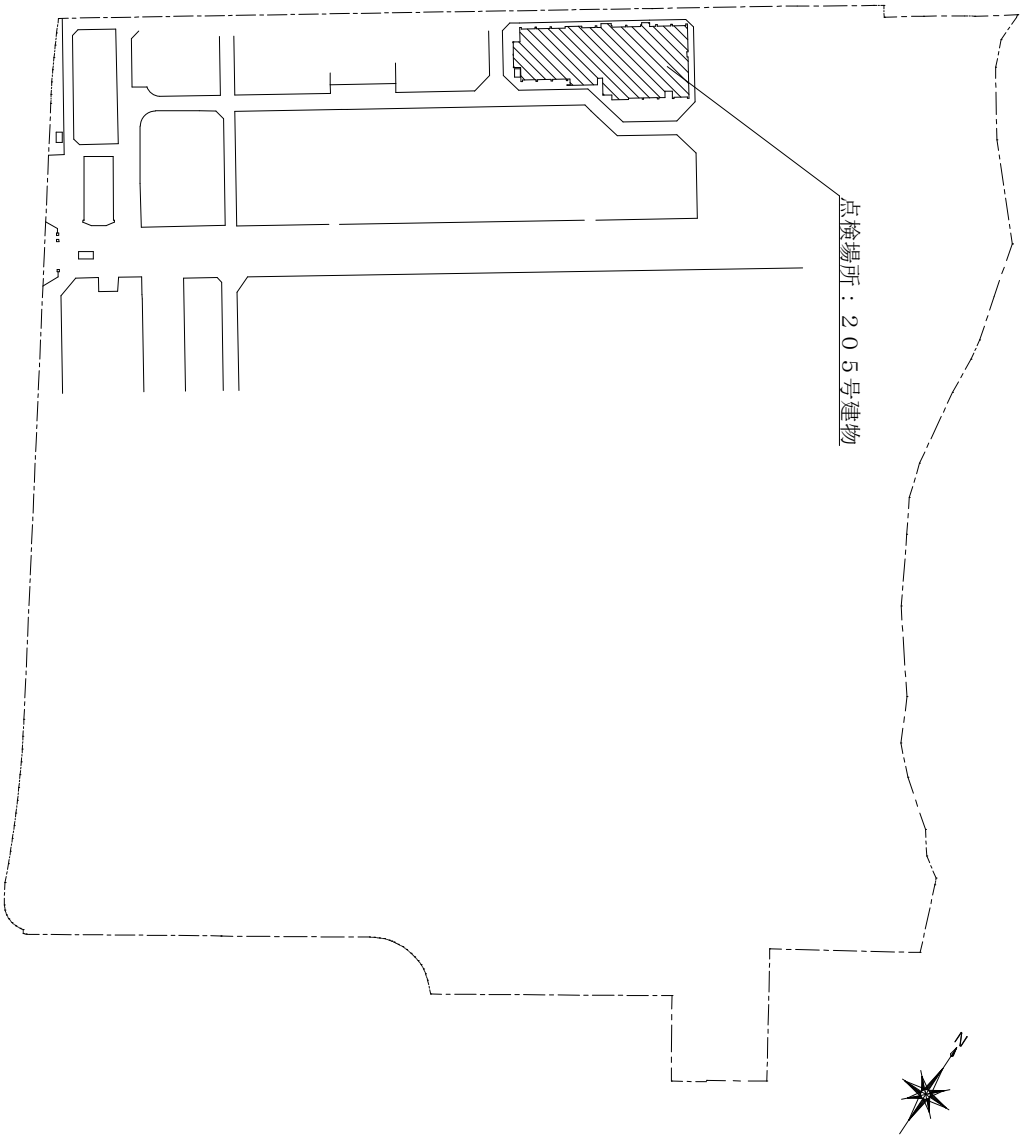


配置図

件名	自動ドア保守点検	図面番号	5 / 7
図面名称	案内図・配置図	縮尺	—

陸上自衛隊金沢駐屯地業務隊管理科

205号食厨房平面图 S = 1 / 300

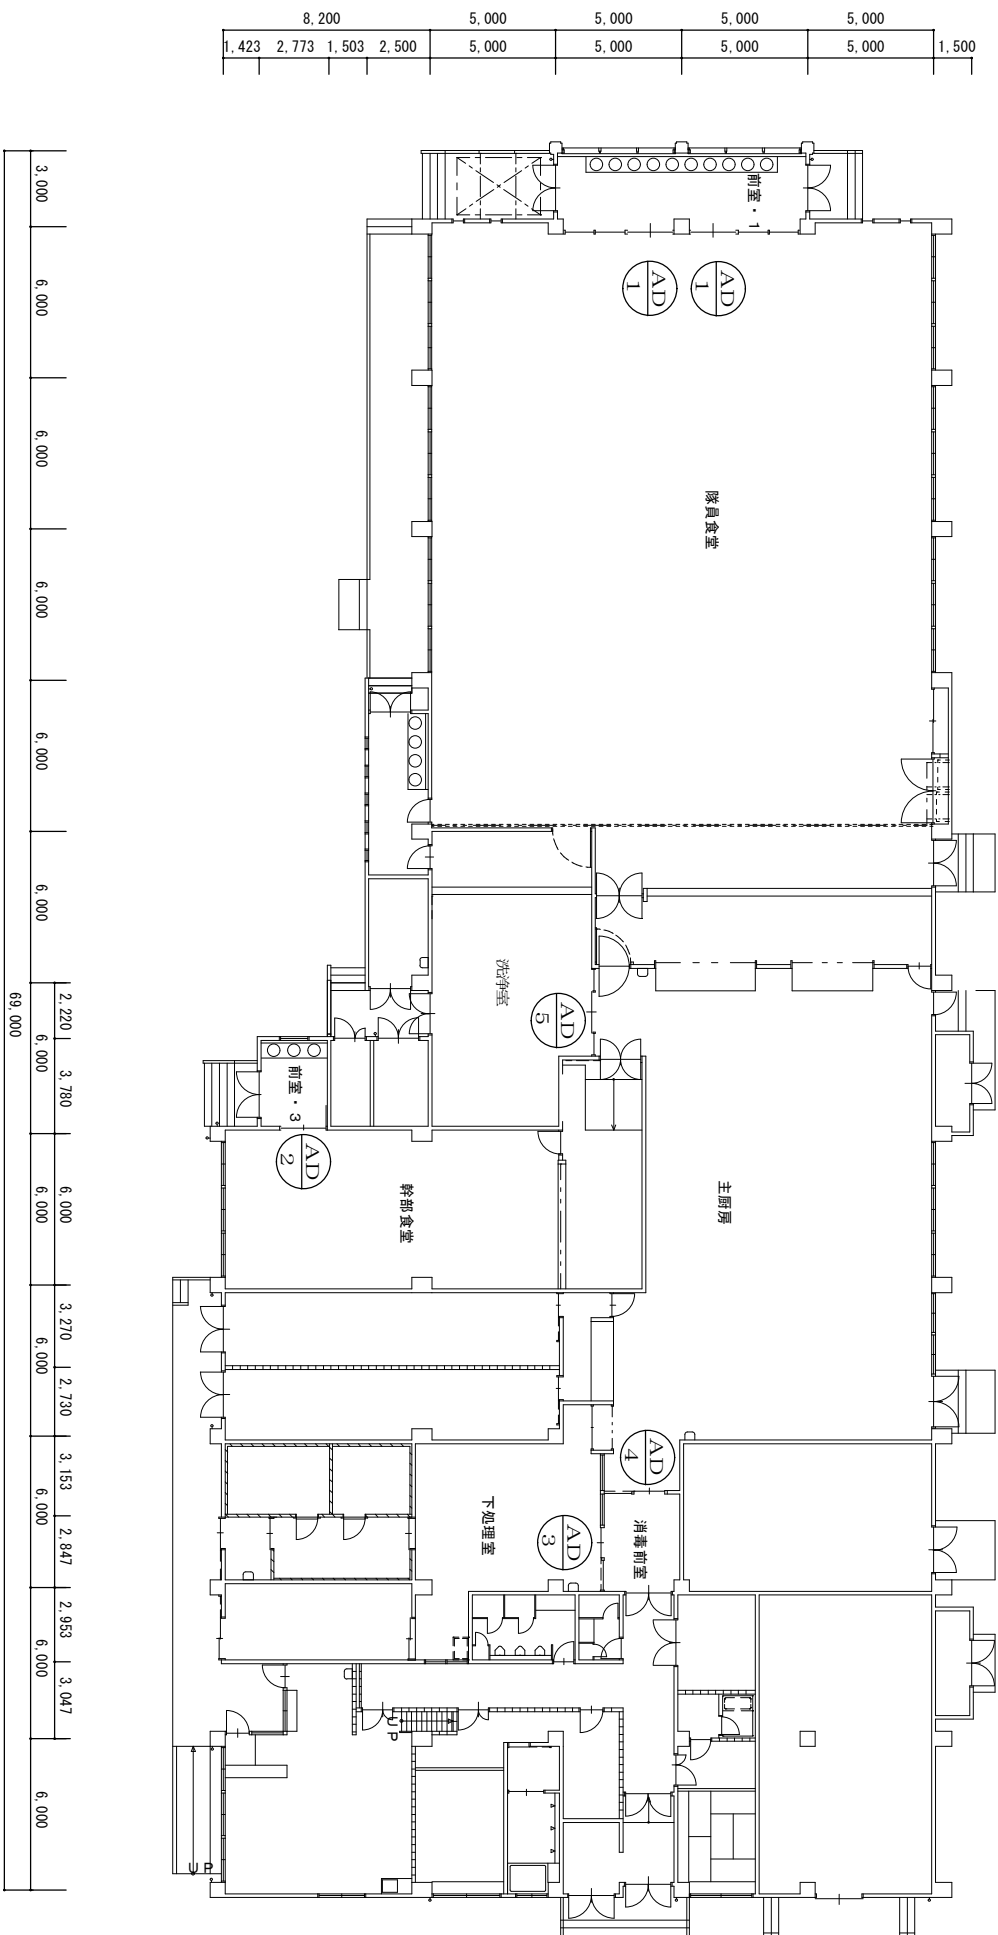

件名	自動ドア保守点検	図面番号	6 / 7
図面名称	205号建物平面图	縮尺	1 / 300
陸上自衛隊金沢駐屯地業務隊管理科			

符号・名称	AD1 引き分け自動ドア	数量	2カ所	AD3 引き分け自動ドア	数量	1カ所								
形状及び寸法														
規格等	シリンドー錠 ステンレスガイトレール 見込 1000mm 自動ドアエンジン金物 (光線スイッチ反射型、安全センサー)		シリンドー錠 ステンレスガイトレール 見込 700mm 自動ドアエンジン金物 (光線スイッチ反射型、安全センサー)											
符号・名称	AD2 引き分け自動ドア	数量	1カ所	AD4 引き分け自動ドア	数量	1カ所								
形状及び寸法														
規格等	シリンドー錠 ステンレスガイトレール 見込 700mm 自動ドアエンジン金物 (光線スイッチ反射型、安全センサー)		同左											
備考	<table border="1" style="width:100%; border-collapse: collapse;"> <tr> <td style="width: 50%;">件名</td> <td>自動ドア保守点検</td> <td style="width: 50%;">図面番号</td> <td>7/7</td> </tr> <tr> <td>図面名称</td> <td>建具表</td> <td>縮尺</td> <td>—</td> </tr> </table> 陸上自衛隊金沢駐屯地業務隊管理科						件名	自動ドア保守点検	図面番号	7/7	図面名称	建具表	縮尺	—
件名	自動ドア保守点検	図面番号	7/7											
図面名称	建具表	縮尺	—											

申込日年月日： . . .

## 参加申込票

公開日	令和 8年 6月4日
件名	自動ドア保守点検
入札日時	令和 8年 6月23日：13時30分
場所	陸上自衛隊金沢駐屯地会計隊商議室

会社名		
電話番号		
FAX番号		
メールアドレス		
担当者名		
参加方法 (該当する欄に○ をして下さい)	持参	郵便

### 注意事項等

- 1 入札に参加を希望する場合は本申込票に必要事項を記入し下記の3の連絡先までメール又はFAXしてください。
- 2 入札書を郵送する場合  
郵送する封筒の表に入札件名、入札日時を朱書きにより明記して郵送し、発送者の責により到着の確認を実施してください。
- 3 連絡先  
第336会計隊 契約班 担当：櫻井  
TEL 076-241-2171 (内線：349)  
FAX 076-241-2374  
メール ma336fin-ma@inet.gsdf.mod.go.jp

入札書  
~~見積書~~

調達要求番号		契約実施計画番号	
--------	--	----------	--

金額¥  消費税抜き

品名	規格	単位	数量	単価	金額	備考
自動ドア保守点検	仕様書のとおり	式	1			
	以下余白					
納入場所	陸上自衛隊金沢駐屯地	納期 (履行期間)		令和9年3月31日		
入札(契約)保証金	免除					

上記の公告に対して「入札及び契約心得」及び「標準契約書等」の契約条項等を承諾のうえ入札いたします。

また、当社(私(個人の場合)、当団体(団体の場合))は「入札及び契約心得」に示された暴力団排除に関する誓約事項について誓約いたします。

令和 8年 6月 23日

分任契約担当官

陸上自衛隊金沢駐屯地

第336会計隊長 山崎 誠 殿

住所  
会社名  
代表者名  
担当者名  
連絡先

(印)

(注) 押印を省略する場合には、担当者氏名及び連絡先を記載すること。



※市場価格調査にご協力ください。入札日前日の10時

までにメール又はFAXで返信願います。

メール ma336fin-ma@inet.gsdf.mod.go.jp FAX 076-241-2374

市価調査用見積書

調達要求番号		契約実施計画番号	
--------	--	----------	--

金額 ￥

品名	規格	単位	数量	単価	金額
自動ドア保守点検	仕様書のとおり	式	1		
	内訳				
	保守点検作業(年4回)	台	6		
	雑消耗品費	式	1		
	交通運搬費	式	1		
	諸経費	式	1		
※上記内訳は一例ですので他に追加事項等ございましたら修正・追記願います。 または任意の様式で内訳書を別添いただいても問題ありません。					
納地	陸上自衛隊金沢駐屯地		納期	令和9年3月31日	
入札(契約)保証金	免除				

令和 年 月 日

分任契約担当官

陸上自衛隊金沢駐屯地

第336会計隊長 山崎 誠 殿

住 所  
会 社 名  
代表者名  
担当者名  
連絡先



(注) 押印を省略する場合には、担当者氏名及び連絡先を記載すること。