令和8年11月5日

分任契約担当官
陸上自衛隊旭川駐屯地
第３４３会計隊長　川越　浩平

第３４３会計隊におけるオープンカウンター方式による見積り依頼について

1　本リストは、オープンカウンター方式実施要領に基づく手続きが必要です。

2　本方式は随意契約を前提とした見積依頼であり、有効な見積書をもって申し込みをした者のうち、予定価格の制限の範囲内で最低の価格の見積書をもって申し込みをした者を契約の相手方とします。

3　件名リスト

一連番号	件　　名	納入(履行)場所	納期(履行期限)	見積依頼書公表日	見積書提出期限	見積合わせの日時	防衛省競争参加資格	備　　考
88	紙裁断処理機保守点検役務	陸上自衛隊旭川駐屯地 近文台弾薬支処 近文台燃料支処	8.12.11	8.11.5	8.11.11　0900	8.11.11　0900	不要	実施要領に示された参加資格を満たすものは参加可能
89	＃２３０広報館外空気調節装置保守整備点検役務	陸上自衛隊旭川駐屯地 近文台弾薬支処	8.12.11	8.11.5	8.11.11　0900	8.11.11　0900	不要	実施要領に示された参加資格を満たすものは参加可能
	以下余白							

4　仕様書（内訳書）の交付場所、契約条項を示す場所、問合せ先及び提出先
〒０７０－８６３０
旭川市春光町国有無番地
陸上自衛隊旭川駐屯地
第３４３会計隊契約班（担当：古川）
ＴＥＬ：０１６６－５１－６１１１（内線３３４８）
ＦＡＸ：０１６６－５１－６０４０（直通）
Ｍａｉｌ：343fin-na@inet.gsdf.mod.go.jp（※メールでのご連絡の際は、併せてお電話のご通知もお願いいたします。）

通知 第 88 号
令和8年11月5日

見 積 依 頼 書

分任契約担当官
陸上自衛隊旭川駐屯地
第３４３会計隊長　川越　浩平

以下のとおり見積を依頼します。

１　見積依頼

契約実施計画番号	調達要求番号	物品番号	仕様書番号
6LX710C00880	6MH01A51355 0001		52

品名　または　件名
紙裁断処理機保守点検役務
部品番号　または　規格
仕様書のとおり
使用器材名

数量	単位	銘柄	使用期限等	グループ	指定	検査	包装
1.00	ST						

納地または工事場所	引渡場所
旭川駐屯地・近文台弾薬支処・近文台燃料支処	石井事務官（内２３３４）
搬入場所	納期または工期
旭川駐屯地・近文台弾薬支処・近文台燃料支	令和8年12月11日（金）

２　契約条項を示す場所
仕様書、標準契約書及び入札心得等については、第３４３会計隊契約班に掲示する。

３　説明会及び提出の日時場所
説明会日時場所：
提出日時場所　：令和8年11月11日（水）9時00分　第３４３会計隊　事務室

４　決定方式及び契約方式
決定方式：総品目総額　契約方式：随意契約

５　注意事項
(1)　見積提出に関する事項
ア　見積書に暴力団排除に関する誓約事項を必ず記入してください。
例：「入札及び契約心得（駐屯地用）」「オープンカウンター方式実施要領」「標準契約書（駐屯地用）」の契約条項等を承諾の上、入札見積りいたします。また、当社（私（個人の場合）、当団体（団体の場合））は、「入札及び契約心得（駐屯地用）」に示された暴力団排除に関する誓約事項について、誓約いたします。
イ　見積書は、消費税に係わる課税事業者・免税事業者であるかを問わず、税抜き金額を見積書に記載してください。
ウ　消費税額（課税事業者）及び消費税相当額（免税事業者）は請求書の合計額に一律10%（円位未満切捨）を上乗せ致します。
エ　住所・社名・代表者名は必ず記載し、代表者の印を押印の上、ご返信ください。代表者印を省略する場合は、担当者氏名及び連絡先を必ずご記載ください。
オ　見積書及び市場価格調書は、ＦＡＸ又はメールにてご提出をされる場合、原本の送付（郵送）は不要です。
カ　規格・仕様に関する照会は、第３号イ宛にお願いいたします。
(2)　保証金等に関する事項
ア　違　約　金：契約金額の１００分の１０以上を徴収
イ　遅滞賠償金：遅延１日につき契約金額の１０００分の１以上を徴収
(3)　問い合わせ先
ア　見積依頼、契約条項に関する事項
〒０７０－８６３０
北海道旭川市春光町国有無番地
陸上自衛隊旭川駐屯地　第３４３会計隊契約班　担当：古川
ＴＥＬ：０１６６－５１－６１１１　内線　３３４８
ＦＡＸ：０１６６－５１－６０４０
Ｍａｉｌ：343fin-na@inet.gsdf.mod.go.jp
イ　規格に関する事項
陸上自衛隊旭川駐屯地　業務隊管理科　担当：石井
ＴＥＬ：０１６６－５１－６１１１　内線　２３３４

仕様書番号	仕　様　書		作　成　年　月　日
第　９０　号			令和８年１０月１５日
件　　名	紙裁断処理機保守点検役務	部隊名	陸上自衛隊旭川駐屯地
		作成者	石井事務官(内線２３４４)

1　適用範囲　本仕様書は陸上自衛隊旭川駐屯地（各支処）において使用する、「紙裁断処理機保守点検役務」について、必要な事項を規定する。

2　履行期限　令和８年１２月１１日

3　場所・機種

（1）　南地区紙裁断室

裁断機：ＨＳ４０００型（大）４３１ＣＰ－Ｂ型（中）ＮＨ－４０６Ｂ（小）

（2）　北地区紙裁断室

裁断機：６０４０Ｃ型（大）４３１ＣＰ－Ｂ型（中）ＮＨ－４０６Ｂ（小）

（3）　近文台燃料支処紙裁断室

裁断機：ＮＸ－５０６－ＳＰＨ型（中）３０４３４－６ＸＧ型（小）

（4）　近文台弾薬支処紙裁断室

裁断機：ＮＸ－５０６－ＳＰＨ型（中）３０４３４－６ＸＧ型（小）

4　現場管理

（1）　安全管理

現場における火災予防、安全衛生並びに在来施設の保護には、十分注意を払うものとし、一切の責任は受注者が負うものとする。

（2）　作業時程

作業実施時間は０８３０から１６３０までとし、土曜日・日曜日・祝日の作業は原則として実施しないものとする。

（3）　養生・清掃

必要に応じ、既存施設部分等について適切な養生を行うとともに、完成に際しては、当該役務に関する部分の適切な後片づけ及び清掃を行うものとする。

5　関係書類

（1）　提出書類

ア　役務に関する申請及び提出書類はすべて官側で示す規格様式により作成の上、Ａ４ファイルに整理し、履行期限までに必要部数を揃えて提出するものとする。

イ　整備終了後、保守点検整備報告書（様式随意）を作成し監督官へ提出する。

（2）　役務写真

役務写真は着工前、作業中、完了後及び実施中の隠蔽となる箇所及び監督官の指示する箇所を撮影し、速やかに整理し提出するものとする。

6　点検内容

点検内容は、下記のとおりとする。本項目の他、製造メーカーの仕様により実施する必要のある項目がある場合においては、点検内容を追加するものとする。なお本役務に使用する潤滑油等の消耗品及び必要な工具類は受注者の負担とする。

点検項目	点検内容	点検項目
A駆動部	・モーター	振動、異音、損傷
	・カッター（ヌードルカット）	刃の摩耗、欠落、損傷、紙詰まり
	・カッター（スパイラルカット）	刃の摩耗、欠落、損傷、紙詰まり
	・仕切板	摩耗、変形、損傷
	・駆動ギア	摩耗、損傷、グリス給油
	・ギアカバー、軸受フレーム	変形、損傷
	・ベアリング	摩耗、機械潤滑油注入
	・ボルト、ビス類	軸受、カッター（各フレーム止め）
	・内部清掃	詰まり、紙粉
	・コンベアー（駆動チェーン）	緩み、摩耗、損傷
B制御部	・操作スイッチ	損傷、ズレ、緩み
	・投入センサー	損傷、ズレ、緩み
	・ドアセンサー	損傷、ズレ、緩み
	・満杯センサー	損傷、ズレ、緩み
	・回転センサー	損傷、ズレ、緩み
	・端子台	結線緩み、増し締め
	・ＰＣボード	配線チェック
	・モーター電流	無負荷、負荷

7　点検日・検査

本仕様書に基づき検査を実施するとともに、日時については担当者と調整する。

市場価格調査依頼書

業　　者　　各　　位

〒070－8630
旭川市春光町国有無番地
陸上自衛隊旭川駐屯地
第３４３会計隊契約班　古川
TEL ０１６６－５１－６１１１（内）3348
FAX ０１６６－５１－６０４０

紙裁断処理機保守点検役務について、総額での価格調査をお願いします。

1　市価調査提出期限　令和　8　年　11　月　10　日12時必着

2　付　　記　この市場価格調査依頼は**令和8年11月11日(水)09時00分**に見積合せをするものです。恐縮ですが、市場価格調査のご協力お願い致します。
お手数ですが、市場価格の金額は**総額**の金額を記載ください

	品　　名	規　　格	数量	単位	単価	金額	備考
1	紙裁断処理機保守点検役務	仕様書のとおり	1	ST			（税抜）
2		以下余白					
3							
4							
5							
6							
7							

業者名	担当者

通知 第 89 号
令和8年11月5日

見 積 依 頼 書

分任契約担当官
陸上自衛隊旭川駐屯地
第３４３会計隊長　川越　浩平

以下のとおり見積を依頼します。

１　見積依頼

契約実施計画番号	調達要求番号	物品番号	仕様書番号
6LX710C00890	6MH01A51358 0001		93

品名　または　件名
＃２３０広報館外空気調節装置保守整備点検役務
部品番号　または　規格
仕様書のとおり
使用器材名

数量	単位	銘柄	使用期限等	グループ	指定	検査	包装
1.00	ST						

納地または工事場所	引渡場所
陸上自衛隊旭川駐屯地・近文台弾薬支処	石井事務官（内２３３４）
搬入場所	納期または工期
陸上自衛隊旭川駐屯地・近文台弾薬支処	令和8年12月11日（金）

２　契約条項を示す場所
仕様書、標準契約書及び入札心得等については、第３４３会計隊契約班に掲示する。

３　説明会及び提出の日時場所
説明会日時場所：
提出日時場所　：令和8年11月11日（水）9時00分　第３４３会計隊　事務室

４　決定方式及び契約方式
決定方式：総品目総額　契約方式：随意契約

５　注意事項
(1)　見積提出に関する事項
ア　見積書に暴力団排除に関する誓約事項を必ず記入してください。
例：「入札及び契約心得（駐屯地用）」「オープンカウンター方式実施要領」「標準契約書（駐屯地用）」の契約条項等を承諾の上、入札見積りいたします。また、当社（私（個人の場合）、当団体（団体の場合））は、「入札及び契約心得（駐屯地用）」に示された暴力団排除に関する誓約事項について、誓約いたします。
イ　見積書は、消費税に係わる課税事業者・免税事業者であるかを問わず、税抜き金額を見積書に記載してください。
ウ　消費税額（課税事業者）及び消費税相当額（免税事業者）は請求書の合計額に一律10%（円位未満切捨）を上乗せ致します。
エ　住所・社名・代表者名は必ず記載し、代表者の印を押印の上、ご返信ください。代表者印を省略する場合は、担当者氏名及び連絡先を必ずご記載ください。
オ　見積書及び市場価格調書は、ＦＡＸ又はメールにてご提出をされる場合、原本の送付（郵送）は不要です。
カ　規格・仕様に関する照会は、第３号イ宛にお願いいたします。
(2)　保証金等に関する事項
ア　違　約　金：契約金額の１００分の１０以上を徴収
イ　遅滞賠償金：遅延１日につき契約金額の１０００分の１以上を徴収
(3)　問い合わせ先
ア　見積依頼、契約条項に関する事項
〒０７０－８６３０
北海道旭川市春光町国有無番地
陸上自衛隊旭川駐屯地　第３４３会計隊契約班　担当：古川
ＴＥＬ：０１６６－５１－６１１１　内線　３３４８
ＦＡＸ：０１６６－５１－６０４０
Ｍａｉｌ：343fin-na@inet.gsdf.mod.go.jp
イ　規格に関する事項
陸上自衛隊旭川駐屯地　業務隊管理科　担当：石井
ＴＥＬ：０１６６－５１－６１１１　内線　２３３４

仕　様　書

仕様書番号
業管第　９３　号

１ 役務件名　：　#230広報館外空気調節装置保守点検整備役務
２ 役務場所　：　(1) 旭川市春光町国有無番地　陸上自衛隊旭川駐屯地
　　(2) 旭川市字近文７線１号　陸上自衛隊北海道補給処近文台弾薬支処
３ 役務概要　：　空気調節装置保守点検整備　一式

章	項目		内容
4 一般共通事項	(1)	総則	本仕様書及び図面は、「#230広報館外空気調節装置保守点検整備役務」について必要な事項を規定する。
	(2)	履行	本役務は、官公庁施設の建設等に関する法律、官公庁施設の建設等に関する法律施行規則、国土交通省告示（国家機関の建築物の昇降機以外の建築設備の定期点検における点検の項目、事項、方法及び結果の判定基準を定める件）、その他関係法令、国土交通省大臣官房官庁営繕部監修「建築保全業務共通仕様書（最新版）」及び本仕様書に基づきに実施する。
	(3)	疑義	本仕様書について疑義が生じた時、又はこの仕様によりがたい場合はすべて監督官と協議する。
	(4)	軽微な変更	現場の状況により軽微な変更が生じたときは、監督官と協議してその指示に従う。但し金額等の変更はしない。
	(5)	現場管理	ア　現場は常に資材等を整理整頓し、清掃を行い火災等の事故防止に万全を期す。 イ　出入口及び危険性のある場所には危険表示等の処置を行う。 ウ　現場及び許可された場所以外への無断立入等は厳禁とする。 エ　その他発注者側の規則等に従う。 オ　役務現場の管理は、関係法令等を厳守し事故防止に十分注意するとともに、受注者は事故に関する一切の責任を負う。 カ　本役務中による施設等の破損は、受注者の責任において復旧する。
	(6)	提出書類	本役務に必要な書類等は、監督官の指示に従い速やかに提出すること。
	(7)	役務写真	ア　撮影後、ネガと共に速やかに整理し提出すること。又、デジタルカメラで撮影する場合は、200万画素以上の写真を提出することとする。

分類	規格	撮影箇所	部数
役務前	A4版	監督官の指示による	1　部
役務中			
完了			

※(社)公共建築協会「工事写真の撮り方（最新版）」を参考に整理すること。

章	項目		内容
	(8)	後片付け	イ　測定値をもって証明すべき事項は、その測定値の明確な写真を提出するとともに基準値を並記すること。 役務完了に際しては、役務現場の後片付け及び清掃を行う。
	(9)	光熱水料	ア　本役務に必要な光熱水料等は、受注者の負担とする。 イ　電気・水道等の使用料に関する契約を会計隊長と締結する。
	(10)	保証期間	本役務完了後、１年間における役務の不備等による損傷は受注者の負担とし、無償で復旧しなければならない。
	(11)	完了検査	ア　受注者立会の上、役務検査官が検査する。 イ　不備があった場合には、早急に手直しを実施する。
5 特記事項	(1)	点検内容	ア　シーズンイン・アウト点検 旭川駐屯地 ＃２３０　広報館

No.	品名	品番	実施回数	台数
1	ｶﾞｽｴﾝｼﾞﾝﾋｰﾄﾎﾟﾝﾌﾟ式空気調和機　室外機	三洋電機(株) SGP-H560K1GU	2	2
2	水熱交換ﾕﾆｯﾄ	三洋電機(株) SGP-WH500K1	2	1
3	ｶﾞｽｴﾝｼﾞﾝﾋｰﾄﾎﾟﾝﾌﾟ式空気調和機　室外機	三洋電機(株) SGP-H450K1GU	2	1
4	ｶﾞｽｴﾝｼﾞﾝﾋｰﾄﾎﾟﾝﾌﾟ式空気調和機　室内機	三洋電機(株) SGP-SH71K1	2	2
5	ｶﾞｽｴﾝｼﾞﾝﾋｰﾄﾎﾟﾝﾌﾟ式空気調和機　室内機	三洋電機(株) SGP-SH90K1	2	5
6	ｶﾞｽｴﾝｼﾞﾝﾋｰﾄﾎﾟﾝﾌﾟ式空気調和機　室内機	三洋電機(株) SGP-SH56K1	2	12
7	ﾕﾆｯﾄ型顕熱交換機	昭和電工(株) VUK-400A-VC	2	1

役務件名	＃２３０広報館外空気調節装置保守点検役務				図面番号	1／15
図面名称	仕　様　書				縮　尺	―
業務隊長	管理科長	営繕班長	企画係長			設　計
了	了	了	了			石井
陸上自衛隊旭川駐屯地業務隊					令和８年１０月１６日	

章	項　目	内　容

イ　シーズンアウト点検

旭川駐屯地

＃１　庁舎

No.	品名	品番	実施回数	台数
1	空冷ﾋｰﾄﾎﾟﾝﾌﾟ式 ﾊﾟｯｹｰｼﾞｴｱｺﾝ 室外機	ＳＡＮＹＯ SPW-CHDX560E	1	1
2	空冷ﾋｰﾄﾎﾟﾝﾌﾟ式 ﾊﾟｯｹｰｼﾞｴｱｺﾝ 室外機	ＳＡＮＹＯ SPW-CHDX400E	1	1
3	空冷ﾋｰﾄﾎﾟﾝﾌﾟ式 ﾊﾟｯｹｰｼﾞｴｱｺﾝ 室外機	ＳＡＮＹＯ SPW-CHDX280E	1	1
4	空冷ﾋｰﾄﾎﾟﾝﾌﾟ式 ﾊﾟｯｹｰｼﾞｴｱｺﾝ 室外機	ＳＡＮＹＯ SPW-WX900E	1	1
5	空冷ﾋｰﾄﾎﾟﾝﾌﾟ式 ﾊﾟｯｹｰｼﾞｴｱｺﾝ 室外機	ＳＡＮＹＯ SPW-CHXP160BN	1	1
6	空冷ﾋｰﾄﾎﾟﾝﾌﾟ式 ﾊﾟｯｹｰｼﾞｴｱｺﾝ 室内機	ＳＡＮＹＯ SPW-SX45EQ	1	2
7	空冷ﾋｰﾄﾎﾟﾝﾌﾟ式 ﾊﾟｯｹｰｼﾞｴｱｺﾝ 室内機	ＳＡＮＹＯ SPW-SX56EQ	1	4
8	空冷ﾋｰﾄﾎﾟﾝﾌﾟ式 ﾊﾟｯｹｰｼﾞｴｱｺﾝ 室内機	ＳＡＮＹＯ SPW-SX71EQ	1	15
9	空冷ﾋｰﾄﾎﾟﾝﾌﾟ式 ﾊﾟｯｹｰｼﾞｴｱｺﾝ 室内機	ＳＡＮＹＯ SPW-SX80EQ	1	2
10	空冷ﾋｰﾄﾎﾟﾝﾌﾟ式 ﾊﾟｯｹｰｼﾞｴｱｺﾝ 室内機	ＳＡＮＹＯ SPW-SX90EQ	1	4
11	空冷ﾋｰﾄﾎﾟﾝﾌﾟ式 ﾊﾟｯｹｰｼﾞｴｱｺﾝ 室内機	ＳＡＮＹＯ SPW-SX112EQ	1	2
12	空冷ﾋｰﾄﾎﾟﾝﾌﾟ式 ﾊﾟｯｹｰｼﾞｴｱｺﾝ 室内機	ＳＡＮＹＯ SPW-SSXRP28B	1	3

＃２　庁舎

No.	品名	品番	実施回数	台数
1	空冷ﾋｰﾄﾎﾟﾝﾌﾟ式 ﾊﾟｯｹｰｼﾞｴｱｺﾝ 室外機	三菱電機 PUZ-ERP112LA	1	1
2	空冷ﾋｰﾄﾎﾟﾝﾌﾟ式 ﾊﾟｯｹｰｼﾞｴｱｺﾝ 室外機	三菱電機 PUSY-P80MG1	1	2
3	空冷ﾋｰﾄﾎﾟﾝﾌﾟ式 ﾊﾟｯｹｰｼﾞｴｱｺﾝ 室内機	三菱電機 PL-ERP112BA8	1	1
4	空冷ﾋｰﾄﾎﾟﾝﾌﾟ式 ﾊﾟｯｹｰｼﾞｴｱｺﾝ 室内機	三菱電機 PLFY-P22BMG1	1	2
5	空冷ﾋｰﾄﾎﾟﾝﾌﾟ式 ﾊﾟｯｹｰｼﾞｴｱｺﾝ 室内機	三菱電機 PLFY-P28BMG1	1	1

章	項　目	内　容

No.	品名	品番	実施回数	台数
6	空冷ﾋｰﾄﾎﾟﾝﾌﾟ式 ﾊﾟｯｹｰｼﾞｴｱｺﾝ 室内機	三菱電機 PLFY-P36BMG1	1	1
7	空冷ﾋｰﾄﾎﾟﾝﾌﾟ式 ﾊﾟｯｹｰｼﾞｴｱｺﾝ 室内機	三菱電機 PLFY-P45BMG1	1	1

＃３　庁舎

No.	品名	品番	実施回数	台数
1	空冷ﾋｰﾄﾎﾟﾝﾌﾟ式 ﾊﾟｯｹｰｼﾞｴｱｺﾝ 室外機	三菱電機 PUHY-EP140CMG1	1	1
2	空冷ﾋｰﾄﾎﾟﾝﾌﾟ式 ﾊﾟｯｹｰｼﾞｴｱｺﾝ 室外機	三菱電機 PUSY-P80MG1	1	1
3	空冷ﾋｰﾄﾎﾟﾝﾌﾟ式 ﾊﾟｯｹｰｼﾞｴｱｺﾝ 室外機	三菱電機 PUSY-P112MG1	1	1
4	空冷ﾋｰﾄﾎﾟﾝﾌﾟ式 ﾊﾟｯｹｰｼﾞｴｱｺﾝ 室内機	三菱電機 PLFY-P71BMG1	1	1
5	空冷ﾋｰﾄﾎﾟﾝﾌﾟ式 ﾊﾟｯｹｰｼﾞｴｱｺﾝ 室内機	三菱電機 PKFY-P22BMG1	1	2
6	空冷ﾋｰﾄﾎﾟﾝﾌﾟ式 ﾊﾟｯｹｰｼﾞｴｱｺﾝ 室内機	三菱電機 PLFY-P22BMG1	1	1
7	空冷ﾋｰﾄﾎﾟﾝﾌﾟ式 ﾊﾟｯｹｰｼﾞｴｱｺﾝ 室内機	三菱電機 PLFY-P28BMG1	1	2
8	空冷ﾋｰﾄﾎﾟﾝﾌﾟ式 ﾊﾟｯｹｰｼﾞｴｱｺﾝ 室内機	三菱電機 PLFY-P36BMG1	1	2

＃１４４　整備工場

No.	品名	品番	実施回数	台数
1	空冷式パッケージ型 空気調和機 室外機	三菱電機 PUTV-P280DM-E1	1	1
2	空冷式パッケージ型 空気調和機 室内機	三菱電機 PFT-P280DM-E1	1	1

役務件名	＃２３０広報館外空気調節装置保守点検役務		
図面名称	仕　様　書		
図面番号	2／15	縮　尺	―
陸上自衛隊旭川駐屯地業務隊			令和８年１０月１６日

章	項　目	内　容

＃１８８　整備工場

No.	品名	品番	実施回数	台数
1	空冷式パッケージ型 空気調和機　室外機	日立製作所 RCR-15A2C	1	1
2	空冷式パッケージ型 空気調和機　室内機	日立製作所 RP-15AL1C-S	1	1

＃２３５　補給倉庫

No.	品名	品番	実施回数	台数
1	空冷ﾋｰﾄﾎﾟﾝﾌﾟ式 ﾊﾟｯｹｰｼﾞｴｱｺﾝ 室外機	三菱電機 PUSY-P80SM-E1	1	1
2	空冷ﾋｰﾄﾎﾟﾝﾌﾟ式 ﾊﾟｯｹｰｼﾞｴｱｺﾝ 室内機	三菱電機 PKFY-P36GM-E1	1	2

＃２４４　局舎

No.	品名	品番	実施回数	台数
1	空冷ﾋｰﾄﾎﾟﾝﾌﾟ式 ﾊﾟｯｹｰｼﾞｴｱｺﾝ 室外機	三洋電機 SPW-CP710C2K-5	1	2
2	空冷ﾋｰﾄﾎﾟﾝﾌﾟ式 ﾊﾟｯｹｰｼﾞｴｱｺﾝ 室内機	三洋電機 SPW-DHP1400C2K	1	1

＃２５０　北ボイラー室


No.	品名	品番	実施回数	台数
1	空冷ﾋｰﾄﾎﾟﾝﾌﾟ式 ﾊﾟｯｹｰｼﾞｴｱｺﾝ 室外機	ダイキン RDRP112B	1	1
2	空冷ﾋｰﾄﾎﾟﾝﾌﾟ式 ﾊﾟｯｹｰｼﾞｴｱｺﾝ 室内機	ダイキン FHCP112EM	1	1

近文台弾薬支処
＃４６　庁舎


No.	品名	品番	実施回数	台数
1	空冷ﾋｰﾄﾎﾟﾝﾌﾟ式 ﾊﾟｯｹｰｼﾞｴｱｺﾝ 室外機	東芝 ROA-AP804S	1	1
2	空冷ﾋｰﾄﾎﾟﾝﾌﾟ式 ﾊﾟｯｹｰｼﾞｴｱｺﾝ 室外機	ダイキン RZRP80BDT	1	1
3	空冷ﾋｰﾄﾎﾟﾝﾌﾟ式 ﾊﾟｯｹｰｼﾞｴｱｺﾝ 室外機	ダイキン R36XAXS	1	1
4	空冷ﾋｰﾄﾎﾟﾝﾌﾟ式 ﾊﾟｯｹｰｼﾞｴｱｺﾝ 室内機	東芝 AIU-AP805H	1	1
5	空冷ﾋｰﾄﾎﾟﾝﾌﾟ式 ﾊﾟｯｹｰｼﾞｴｱｺﾝ 室内機	ダイキン FHP80DJ	1	1
6	空冷ﾋｰﾄﾎﾟﾝﾌﾟ式 ﾊﾟｯｹｰｼﾞｴｱｺﾝ 室内機	ダイキン F36XTAXS-W	1	1

章	項　目	内　容
	(2)　点検事項	点検は、国土交通省大臣官房官庁営繕部監修の「建築保全業務共通仕様書（最新版）」第２編「定期点検及び保守」第４章「機械設備」及びフロン排出抑制法に基づき上表機器について実施する。
	(3)　検　査	受注者は点検整備を完了した時点で、図面１４／１５及び図面１５／１５の作業完了報告書を官側に提出する。


役務件名	＃２３０広報館外空気調節装置保守点検役務		
図面名称	仕　様　書		
図面番号	3／15	縮　尺	—
陸上自衛隊旭川駐屯地業務隊			令和８年１０月１６日

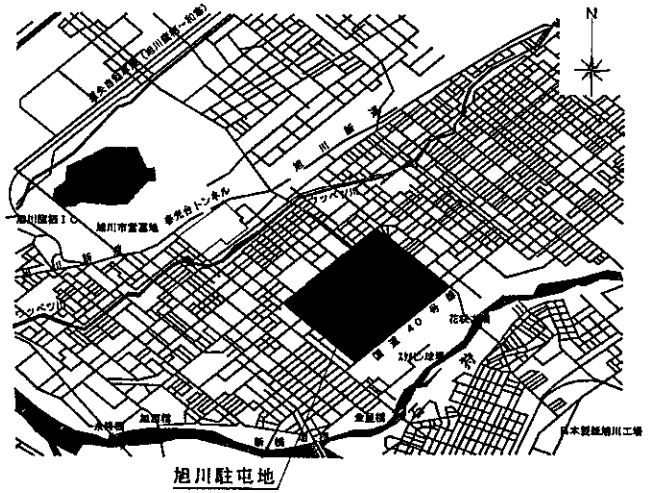

案内図

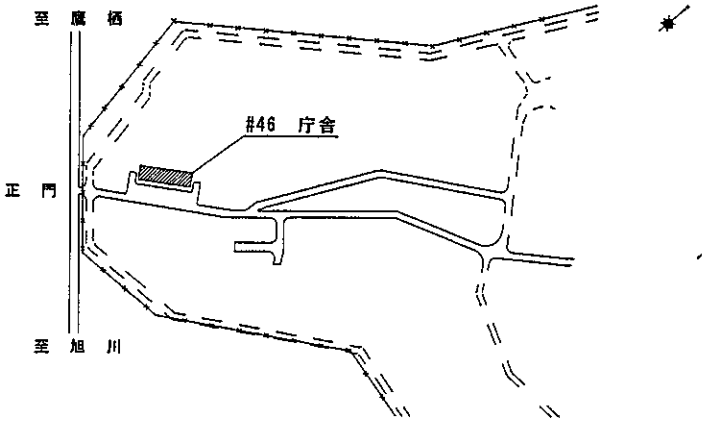


近文台弾薬支処配置図

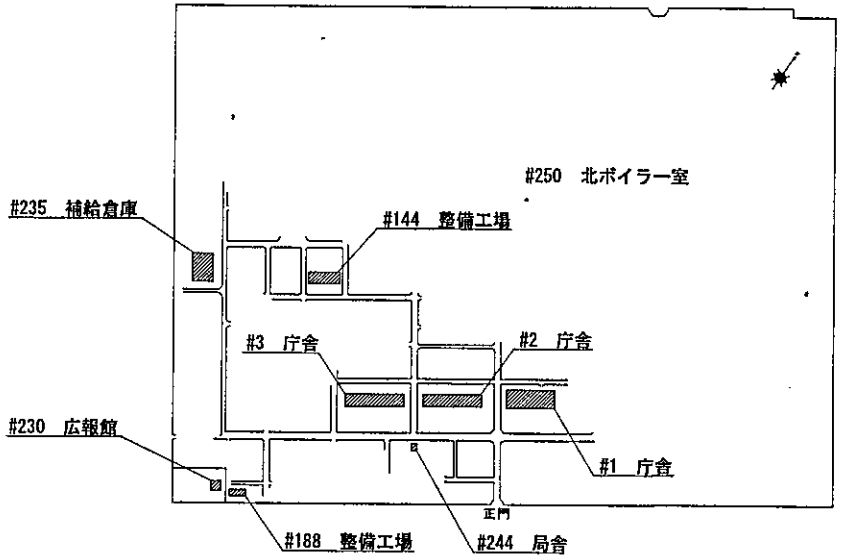


旭川駐屯地配置図


役務件名	＃２３０広報館外空気調節装置保守点検役務	図面番号	4／15
図面名	案内図・配置図	縮尺	S=1:X
陸上自衛隊旭川駐屯地業務隊		令和８年１０月１６日	

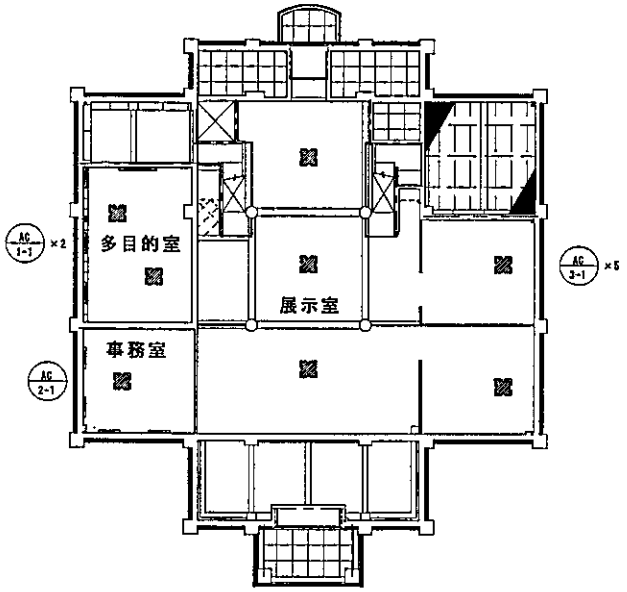

#230　広報館　１階天井伏図

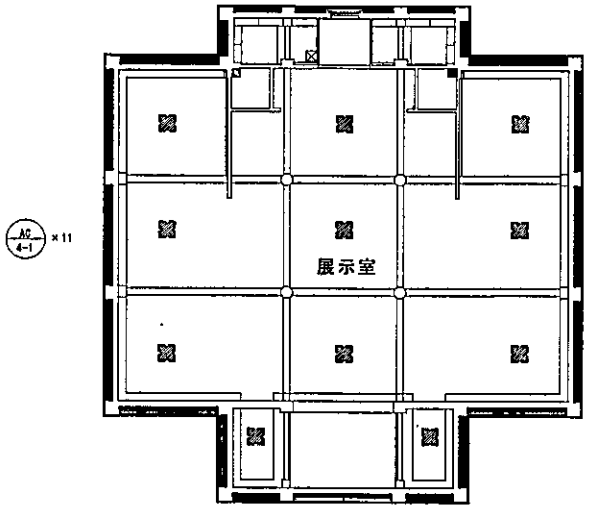

#230　広報館　２階天井伏図

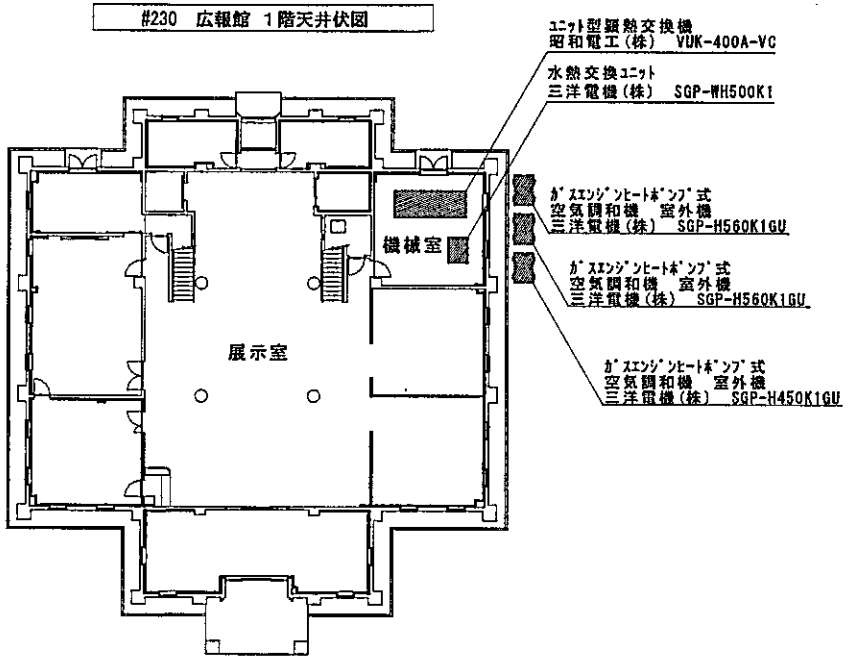


#230　広報館　１階平面図


室内機機器一覧

室内機番号	室内機規格	個数
AC 1-1	SGP-SH71K1	2
AC 2-1	SGP-SH56K1	1
AC 3-1	SGP-SH90K1	5
AC 4-1	SGP-SH56K1	11


役務件名	＃２３０広報館外空気調節装置保守点検役務	図面番号	5／15
図面名	平面図・天井伏図	縮尺	S=1:X
陸上自衛隊旭川駐屯地業務隊		令和８年１０月１６日	

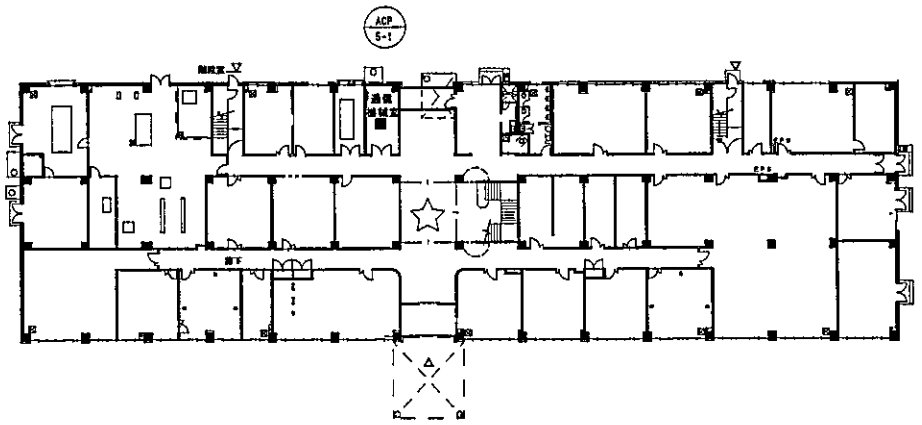


#1 庁舎１階平面図

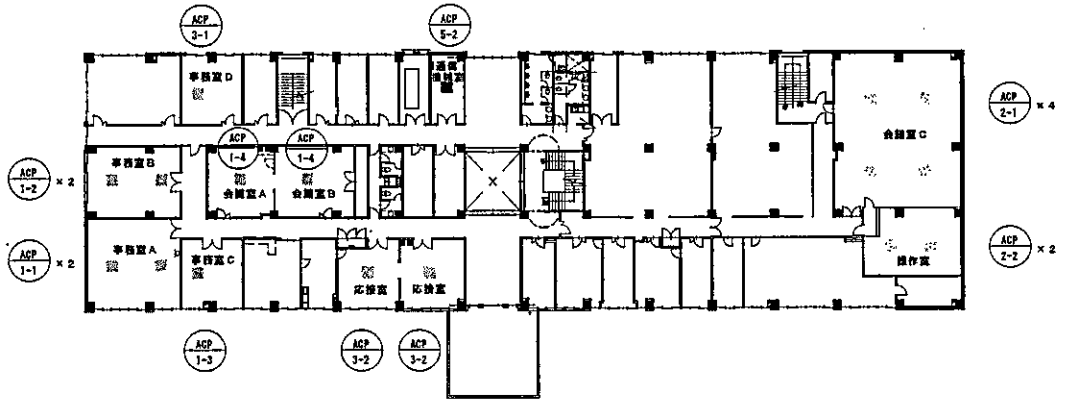

#1 庁舎２階平面図

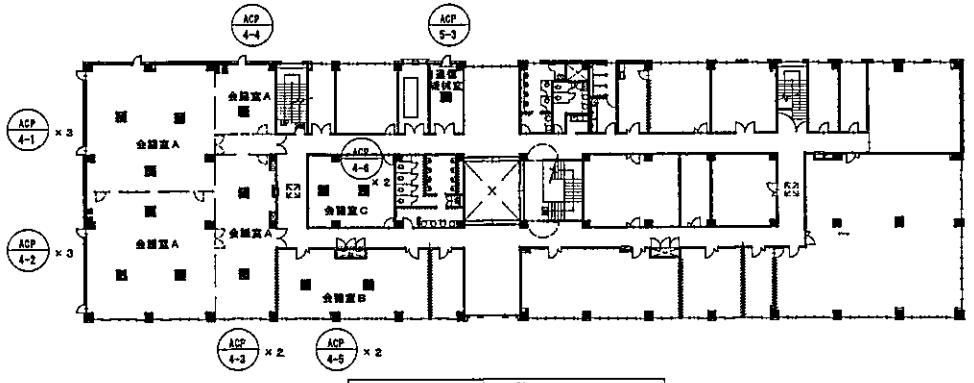

#1 庁舎３階平面図

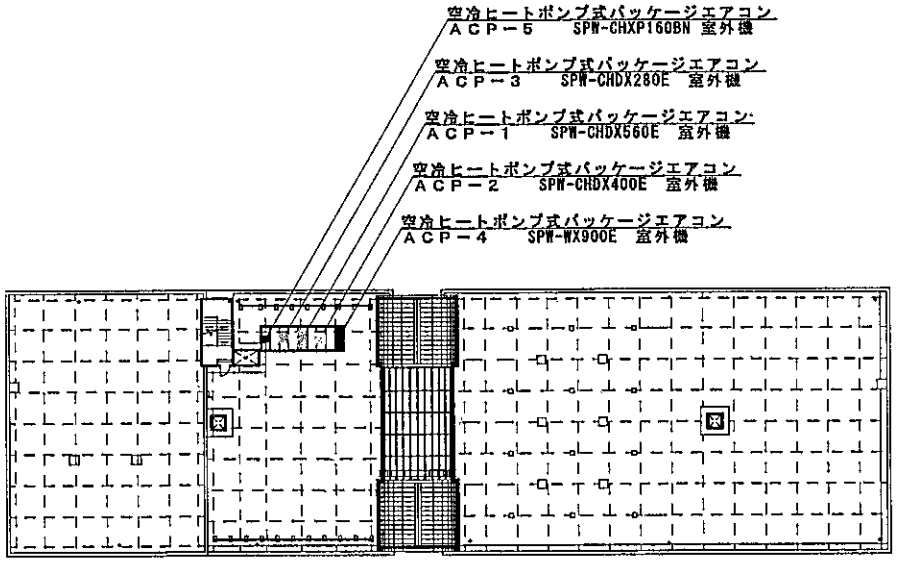


屋根階平面図


室内機機器一覧

室内機番号	室内機規格	個数
ACP 1-1	SPW-SX56EQ	2
ACP 1-2	SPW-SX56EQ	2
ACP 1-3	SPW-SX71EQ	1
ACP 1-4	SPW-SX112EQ	2
ACP 2-1	SPW-SX71EQ	4
ACP 2-2	SPW-SX45EQ	2
ACP 3-1	SPW-SX71EQ	1
ACP 3-2	SPW-SX80EQ	2
ACP 4-1	SPW-SX71EQ	3
ACP 4-2	SPW-SX71EQ	3
ACP 4-3	SPW-SX71EQ	2
ACP 4-4	SPW-SX71EQ	1
ACP 4-5	SPW-SX90EQ	2
ACP 4-6	SPW-SX90EQ	2
ACP 5-1	SPW-SSXRP28B	1
ACP 5-2	SPW-SSXRP28B	1
ACP 5-3	SPW-SSXRP28B	1


役務件名	＃２３０広報館外空気調節装置保守点検役務	図面番号	6／15
図面名	平面図	縮尺	S=1:X
陸上自衛隊旭川駐屯地業務隊		令和８年１０月１６日	

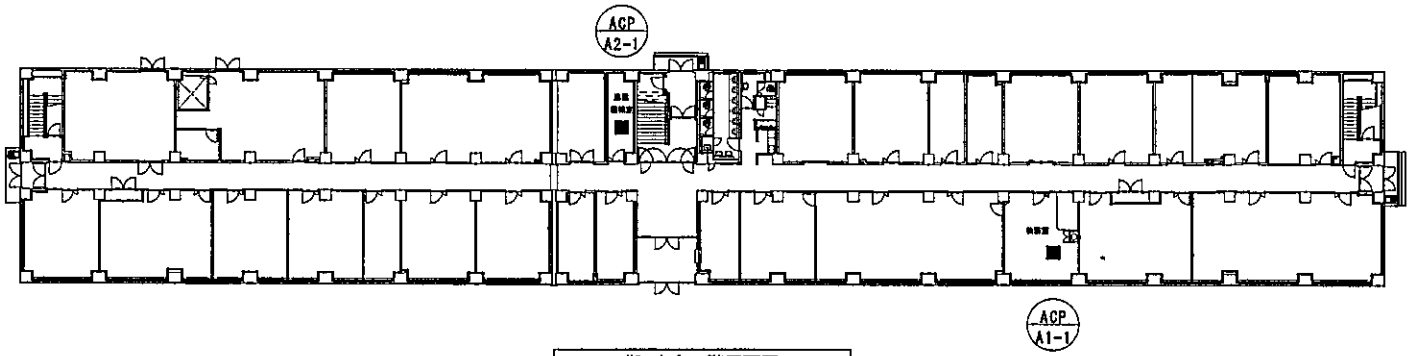

#2 庁舎１階平面図

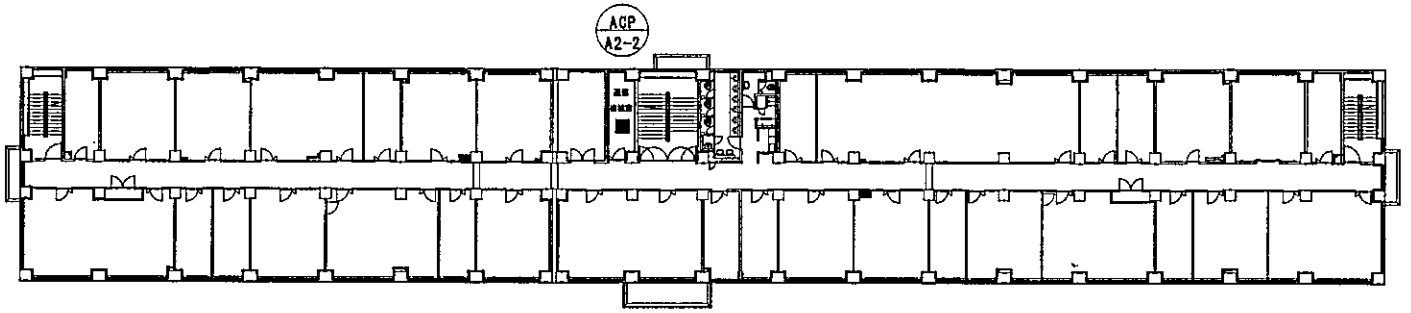

#2 庁舎２階平面図

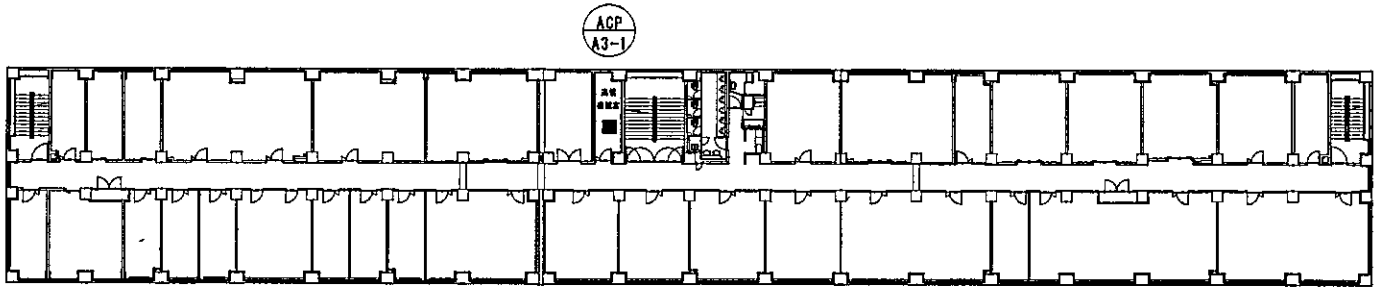


#2 庁舎３階平面図


室内機機器一覧

室内機番号	室内機規格	個数
ACP A1-1	PL-ERP112BA8	1
ACP A2-1	PLFY-P45BMG1	1
ACP A2-2	PLFY-P36BMG1	1
ACP A3-1	PLFY-P22BMG1	1


役務件名	＃２３０広報館外空気調節装置保守点検役務	図面番号	7/15
図面名	平面図	縮尺	S=1:X
陸上自衛隊旭川駐屯地業務隊		令和８年１０月１６日	

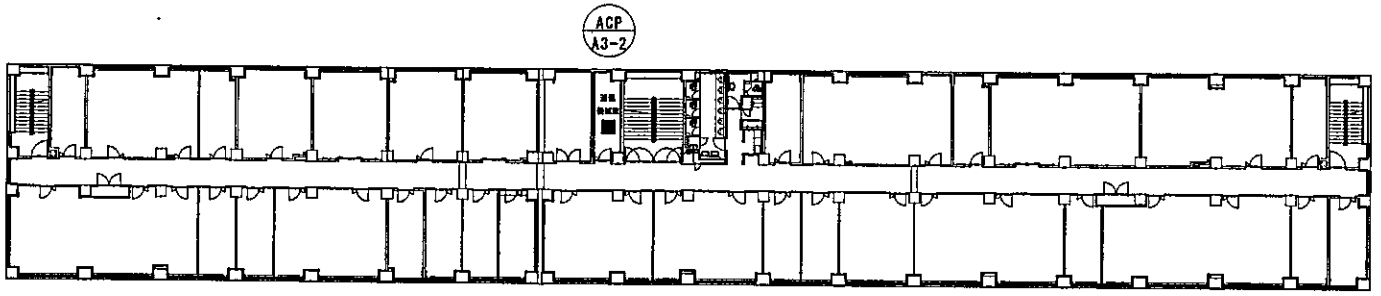

#2 庁舎４階平面図

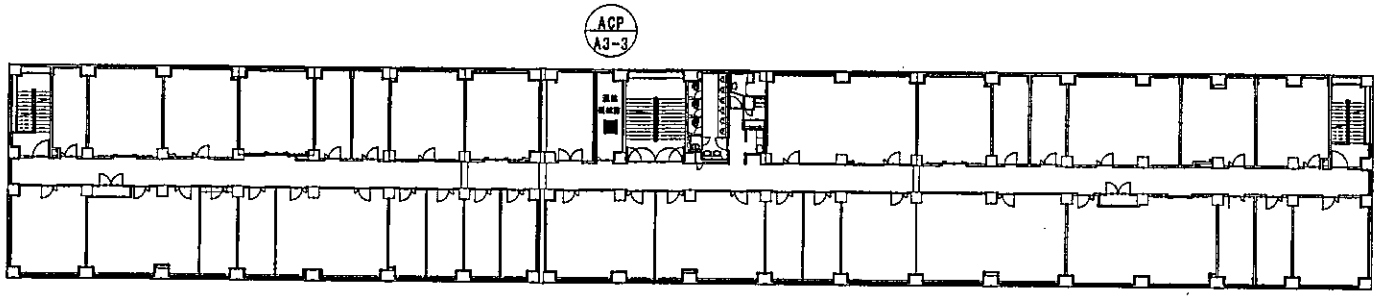

#2 庁舎５階平面図

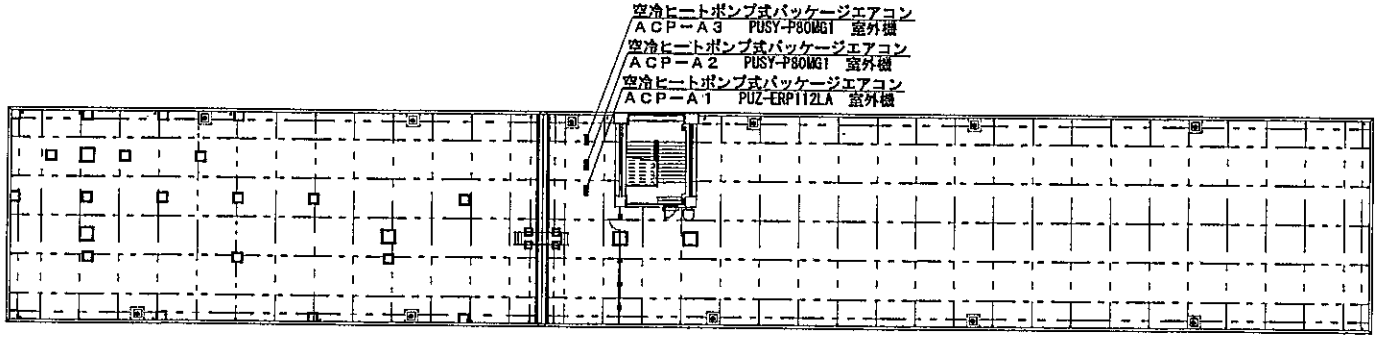


#2 庁舎屋上平面図


室内機機器一覧

室内機番号	室内機規格	個数
ACP A3-2	PLFY-P22BMG1	1
ACP A3-3	PLFY-P28BMG1	1


役務件名	＃２３０広報館外空気調節装置保守点検役務	図面番号	8／15
図面名	平面図	縮尺	S=1:X
陸上自衛隊旭川駐屯地業務隊		令和８年１０月１６日	

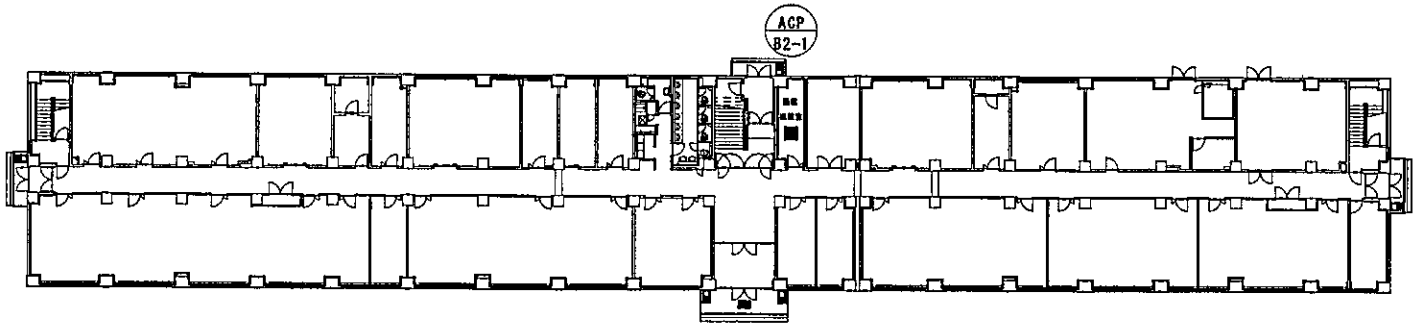

#3 庁舎１階平面図

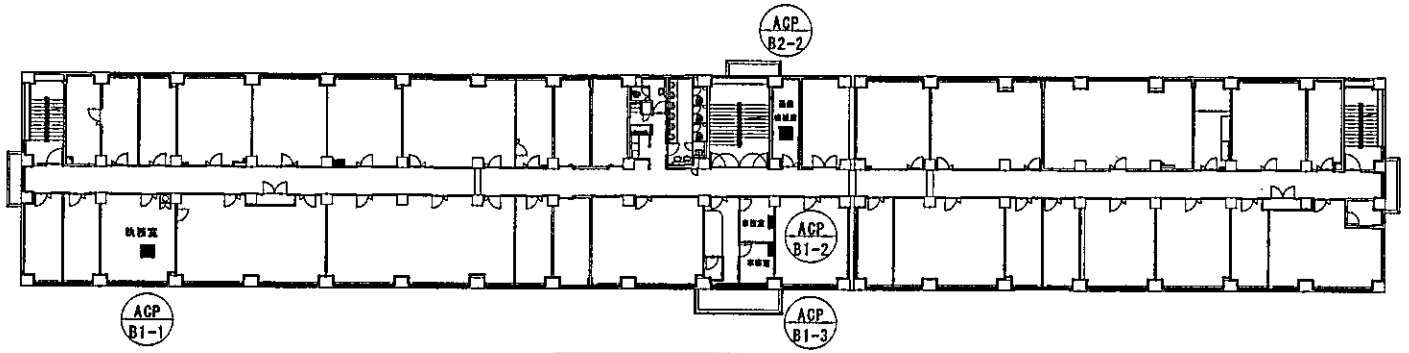

#3 庁舎２階平面図

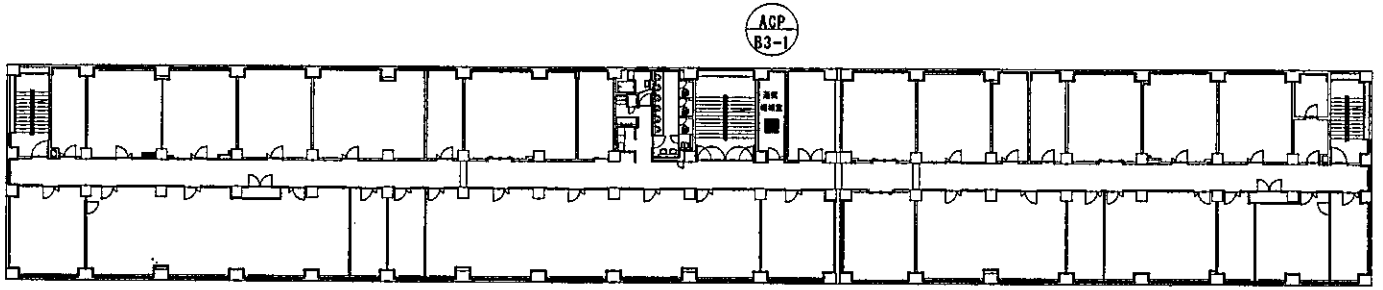


#3 庁舎３階平面図


室内機機器一覧

室内機番号	室内機規格	個数
ACP B1-1	PLFY-P71BMG1	1
ACP B1-2	PKFY-P22BMG1	1
ACP B1-3	PKFY-P22BMG1	1
ACP B2-1	PLFY-P28BMG1	1
ACP B2-2	PLFY-P36BMG1	1
ACP B3-1	PLFY-P22BMG1	1


役務件名	＃２３０広報館外空気調節装置保守点検役務	図面番号	9／15
図面名	平面図	縮尺	S=1:X
陸上自衛隊旭川駐屯地業務隊		令和８年１０月１６日	

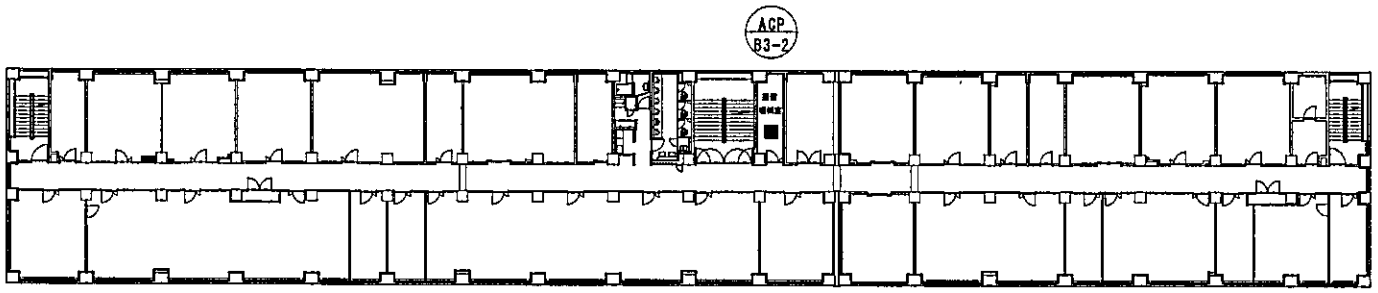

#3 庁舎４階平面図

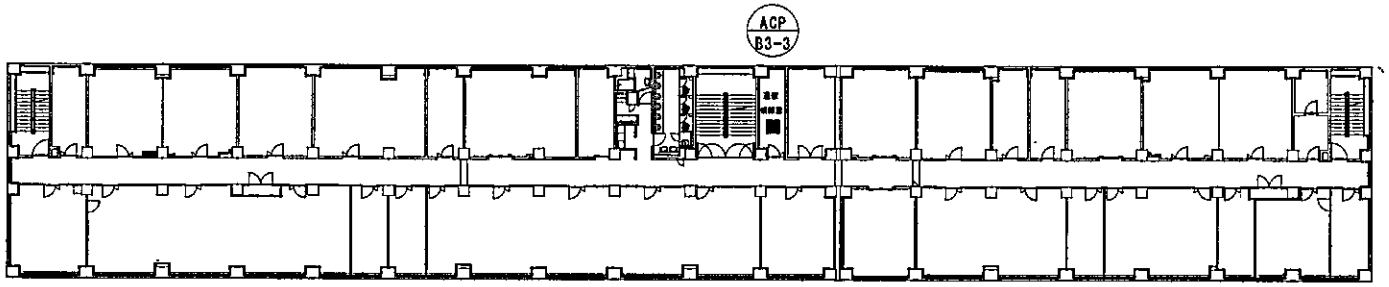

#3 庁舎５階平面図

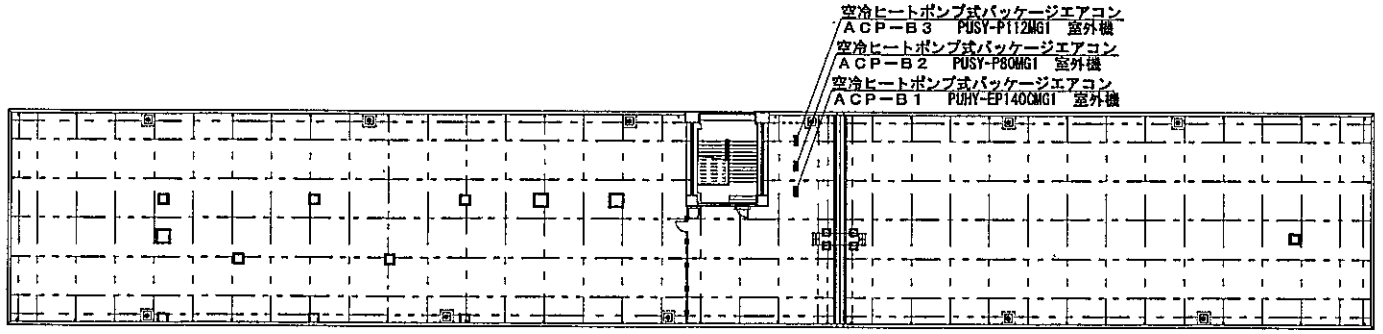


#3 庁舎屋上平面図


室内機機器一覧

室内機番号	室内機規格	個数
ACP B3-2	PLFY-P28BMG1	1
ACP B3-3	PLFY-P36BMG1	1

役務件名	＃２３０広報館外空気調節装置保守点検役務	図面番号	１０／１５
図面名	平面図	縮尺	S=1:X
陸上自衛隊旭川駐屯地業務隊		令和８年１０月１６日	

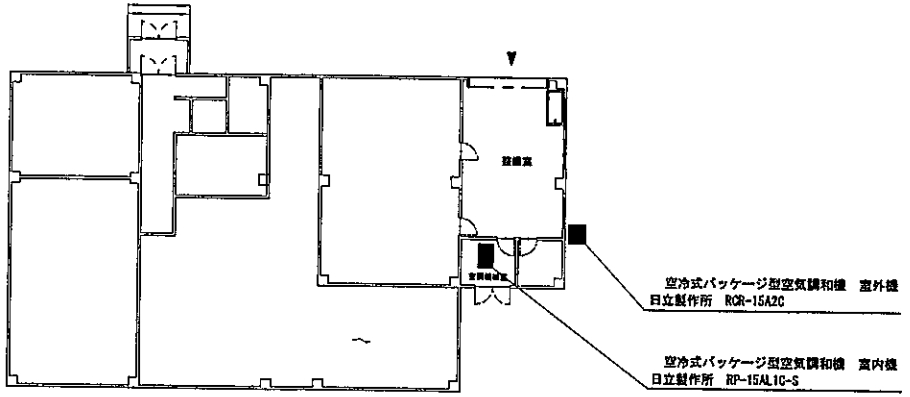


#188 整備工場平面図

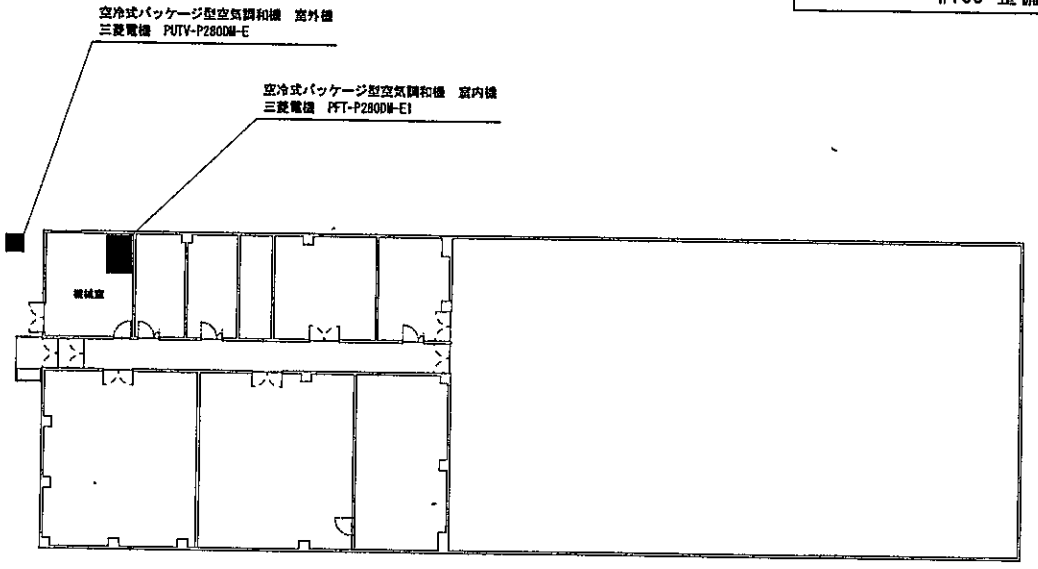


#144 整備工場平面図


役務件名	＃２３０広報館外空気調節装置保守点検役務	図面番号	11／15
図面名	平面図	縮尺	S=1:X
陸上自衛隊旭川駐屯地業務隊		令和8年10月16日	

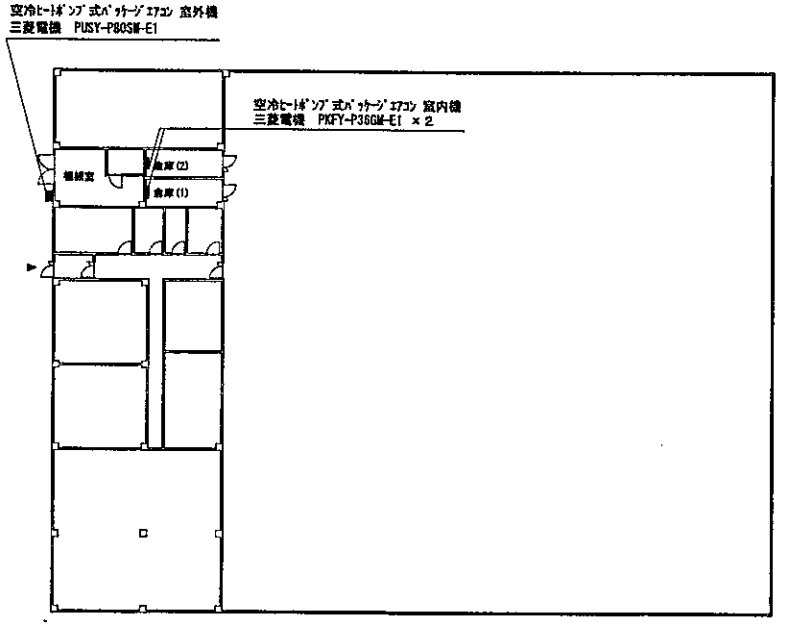

#235 補給倉庫平面図

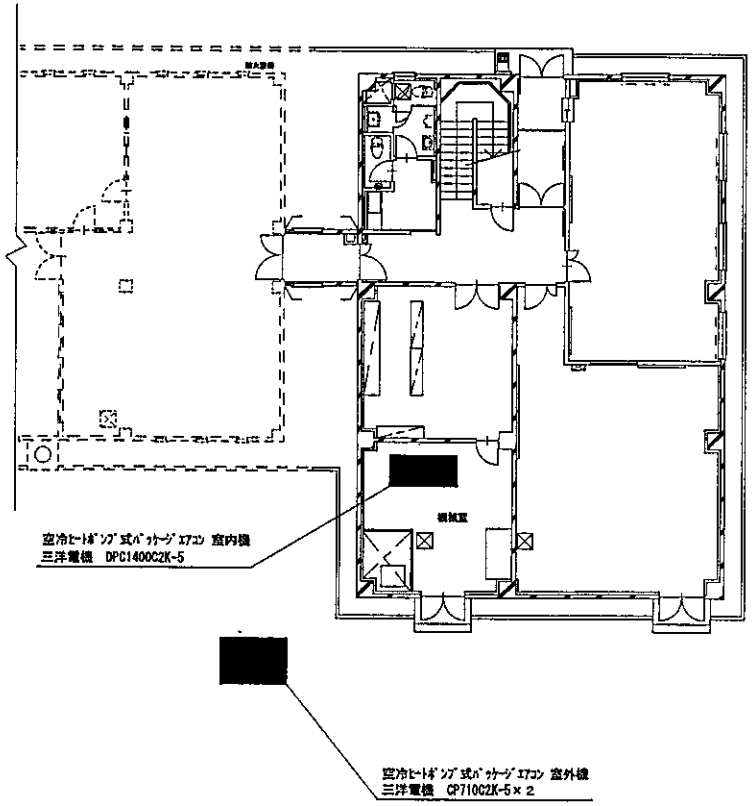


#244 局舎

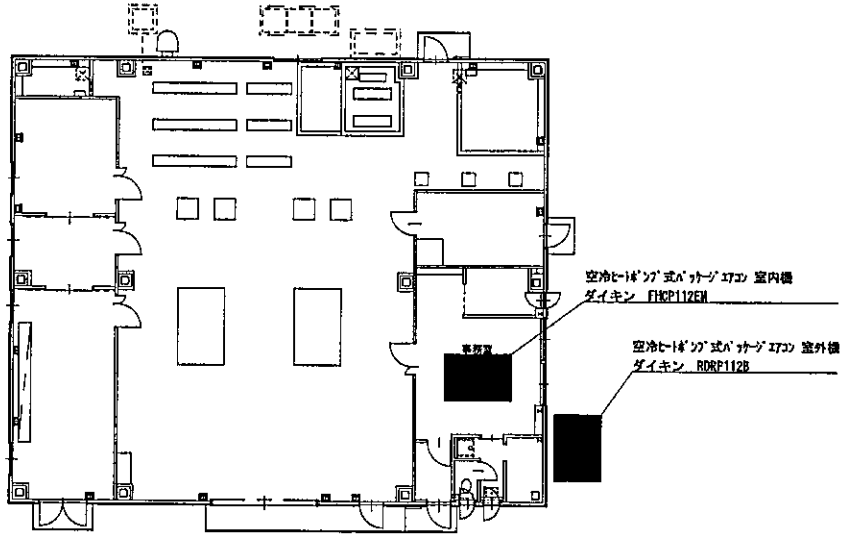


#250 北ボイラー室平面図

役務件名	＃２３０広報館外空気調和装置保守点検役務	図面番号	１２／１５
図面名	平面図	縮尺	S=1:X
陸上自衛隊旭川駐屯地業務隊		令和８年１０月１６日	

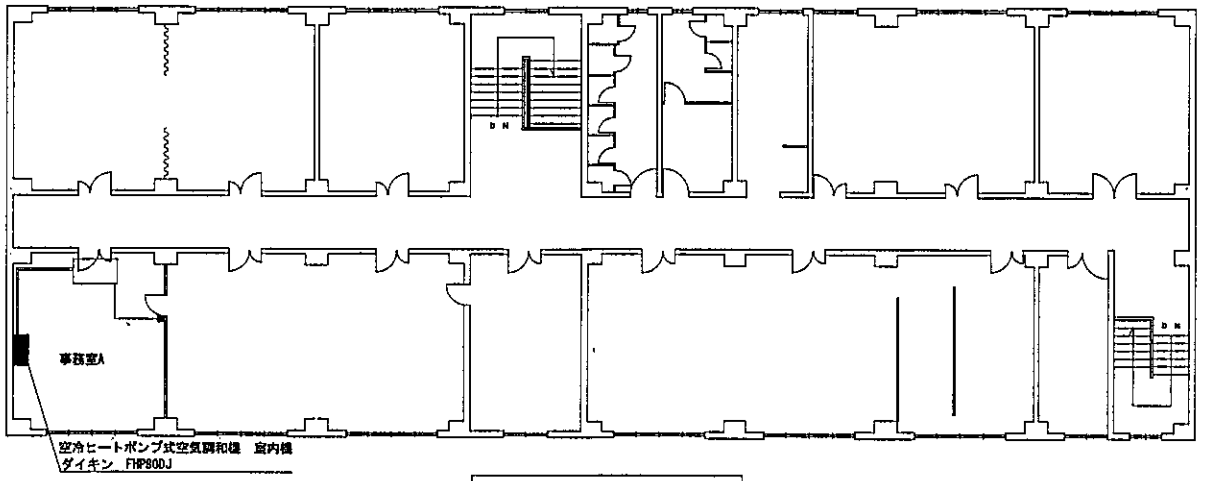

近弾＃４６　２階平面図

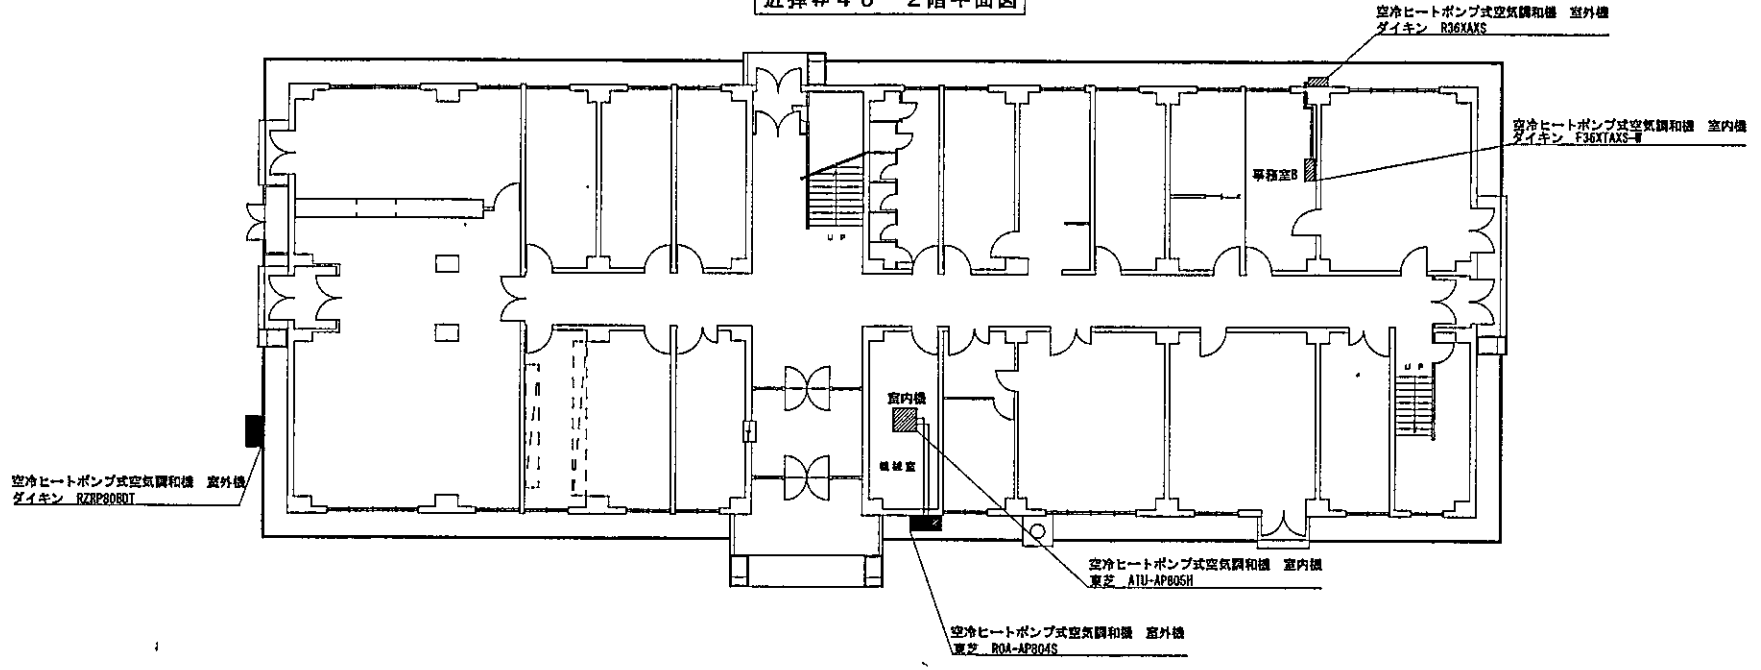

近弾＃４６　１階平面図

役務件名	＃２３０広報館外空気調節装置保守点検役務	図面番号	１３／１５
図面名	平面図	縮尺	S=1:X
陸上自衛隊旭川駐屯地業務隊		令和８年１０月１６日	

作業完了報告書

会社名　　印

実施者

役務名		場所	
機器名	ユニット形空気調和機	実施日	

点検項目		点検内容	結果	備考
1	基礎・固定部	亀裂、沈下等の有無の点検		
		固定金具の劣化及び固定ボルトの緩みの点検		
		防振材、ストッパー等の劣化及び緩みの有無の点検		
2	外部の状況			
	a 本体	設置の状況及び劣化・損傷の状況の確		
		腐食、変形、破損等の有無の点検		
		給気機の外気取り入れ口及び排気機の排気口の取付状況の点検		
	b 保温材・吸音材	損傷及び脱落の有無の点検		
3	送風機			
	a 羽根車	汚れ、さび、腐食等の有無の点検		
		回転バランスの良否の点検		
	b シャフト	汚れ、さび、摩耗等の有無の点検		
	c ベルト	緩み、摩耗、損傷等の有無の点検		
	d プーリ	摩耗等の有無の点検		
	e 軸受	異常音、異常振動等の有無の点検		
		給油の状態の点検及び補充		
	f カップリング	摩耗、損傷等の有無の点検		
	g 電動機	絶縁抵抗を測定し、その良否の確認		
		回転方向が正しいことの確認		
		表面温度の異常の有無の点検		
		電流が定格値内であることの確認		
4	熱交換器	冷温水コイル、蒸気コイル等の汚損、腐食、損傷等の有無の点検		
5	加湿器	加湿器のつまりの有無の点検及び清掃		
		作動の良否の点検		
		汚れ、損傷等の有無の点検		
		加湿状態点検用ランプが点灯することの確認		
6	エリミネータ	詰まり、腐食等の有無の点検		
7	水系統			
	a 加湿用給水	給水止弁の開閉の点検		
		漏れ及び汚れのないことの確認		
	b ドレンパン	汚れ、さび、腐食等の有無の点検及び清		
	c ドレン排水	本体のドレン排水確認を行い、詰まりのないことの確認		
8	エアフィルター	清掃		
	a ろ材	詰まり、損傷等の有無の点検		
	b 枠	変形、腐食等の有無の点検		
9	運転調整	運転の状況の確認		
		運転時における電圧変動が規定値内であることの確認		
		運転電流が定格以下であることの確認		
		インバーター設置の場合は、単体運転にて電圧及び電流値が異常でないこと		

凡例　／該当なし　○異常なし　×異常あり(異常の際は備考欄に内容記入)
※ その他必要点検項目がある場合は追加記入とする。

作業完了報告書

会社名　　印

実施者

役務名		場所	
機器名	ガスエンジンヒートポンプ式空気調和機	実施日	

点検項目		点検内容	結果	備考
—	—	パッケージ形空気調和機を準用	—	—

凡例　／該当なし　○異常なし　×異常あり(異常の際は備考欄に内容記入)
※ その他必要点検項目がある場合は追加記入とする。

役務件名	#230広報館外空気調節装置保守点検役務		
図面名称	作業報告書様式		
図面番号	14／15	縮尺	ー
陸上自衛隊旭川駐屯地業務隊			令和8年10月16日

作業完了報告書

会社名　　印

実施者

役務名		場所	
機器名	パッケージ形空気調和機(屋外機)	実施日	

点検項目		点検内容	結果	備考
1	基礎・固定部	亀裂、沈下等の有無の点検		
		固定金具の劣化及び固定ボルトの緩みの点検		
		防振材、ストッパー等の劣化及び緩みの有無の点検		
2	外観の状況	腐食、変形、破損等の有無の点検		
		機器及び機器周辺の油のにじみの有無の点検		
3	電気系統			
	a 動力回路	絶縁抵抗を測定し、その良否の確認		
	b 端子	緩み及び変色の有無の点検		
	c 操作盤	盤内の汚れ、異物の付着、緩み及び変形の有無の確認		
	d クランクケースヒータ	通電、発熱状態の異常のないことの点検		
4	送風機			
	a Vベルト	緩み、亀裂、摩耗等の有無の点検		
	b 軸受	異常音、異常振動等の有無の点検		
	c 羽根車	汚れ、損傷等の有無の点検		
5	冷媒系統	ガス漏れの有無の点検		
		配管の損傷等の有無の点検		
		四方弁動作の良否の点検		
6	熱交換器	汚れ、損傷等の有無の点検		
7	保安装置			
	a 圧力開閉器	作動の良否の確認		
	b 安全弁	ガス漏れ、変形等の有無の確認		
	c 過熱防止器	作動の良否の確認		
	d 圧力計	指示値が正常であることの確認		
8	自動制御機器	温度調節器、湿度調節器、タイマー制御、圧力制御及び容量制御が設定値で作動することの		
9	保安装置			
	a 音・振動	異常がないことの確認		
	b 電源電圧	供給電源電圧に異常がないことの確認		
		運転時における電圧変動が規定値内にあることの確認		
	c 運転電流	主電流及び圧縮機電流が定格以下にあることの確認		
	d 熱交換状況	吸込空気と吹出空気の温度差が適正で熱交換状況が正常であることの確認		

凡例　／該当なし　○異常なし　×異常あり(異常の際は備考欄に内容記入)
※ その他必要点検項目がある場合は追加記入とする。

作業完了報告書

会社名　　印

実施者

役務名		場所	
機器名	パッケージ形空気調和機(屋内機)	実施日	

点検項目		点検内容	結果	備考
1	外観の状況			
	a 本体	腐食、変形、破損等の有無の点検		
	b 吸込口・吹出口	汚れ、破損等の有無の点検		
2	水系統			
	a ドレンパン	汚れ、さび、腐食等の有無の点検		
	b ドレン排水	ドレン排水確認を行い、支障のないことの確認		
3	送風機			
	a 軸受	異常音、異常振動等の有無の点検		
	b 羽根車	汚れ、損傷等の有無の点検		
4	エアフィルター			
	a ろ材	詰まり、損傷等の有無の点検		
	b 枠	変形、腐食等の有無の点検		
5	熱交換器	汚れ、損傷等の有無の点検		
		霜付きの有無の点検		
6	自動制御機器	リモコンスイッチ等によるon-off、温度調整の作動確認		
7	運転調整			
	a 音・振動	異常がないことの確認		
	d 熱交換状況	吸込空気と吹出空気の温度差が適正で熱交換状況が正常であることの確認		

凡例　／該当なし　○異常なし　×異常あり(異常の際は備考欄に内容記入)
※ その他必要点検項目がある場合は追加記入とする。

役務件名	#230広報館外空気調節装置保守点検役務		
図面名称	作業報告書様式		
図面番号	15／15	縮尺	―
陸上自衛隊旭川駐屯地業務隊			令和8年10月16日

市場価格調査依頼書

業　　者　　各　　位

〒070－8630
旭 川 市 春 光 町 国 有 無 番 地
陸 上 自 衛 隊 旭 川 駐 屯 地
第 ３ ４ ３ 会 計 隊 契 約 班　古川
TEL ０１６６－５１－６１１１（内）3348
FAX ０１６６－５１－６０４０

＃230広報館外空気調節装置保守整備点検役務について、総額での価格調査をお願いします。

1　市価調査提出期限　令和　8　年　11　月　10　日12時必着

2　付　　記　この市場価格調査依頼は**令和8年11月11日(水)09時00分**に見積合せをするものです。恐縮ですが、市場価格調査のご協力お願い致します。

お手数ですが、市場価格の金額は**総額**の金額を記載ください

	品　　名	規　　格	数量	単位	単価	金額	備考
1	＃230広報館外空気調節装置保守整備点検役務	仕様書のとおり	1	ST			（税抜）
2		以下余白					
3							
4							
5							
6							
7							

業者名	担当者