

## 入札公告（建設工事）

次のとおり一般競争入札（政府調達協定対象外）に付します。

分任契約担当官  
陸上自衛隊旭川駐屯地  
第343会計隊長 福島 将臣

### 1 工事概要

- (1) 工事名 **#211 隊舎内部塗装等工事**
- (2) 工事場所 **陸上自衛隊旭川駐屯地**
- (3) 工事内容 仕様書のとおり
- (4) 工期 **令和6年9月30日（月）まで**
- (5) 本工事は、工事費内訳明細書の提出を義務付ける工事である。

### 2 競争参加資格

- (1) 予算決算及び会計令（昭和22年勅令第165号。以下「予決令」という。）第70条及び第71条の規定に該当しない者であること。
- (2) 防衛省における令和5・6年度一般競争参加資格（以下「防衛省競争参加資格」という。）のうち、「**建築一式**」及び「**塗装工事**」で級別の格付を受け、北海道防衛局に競争参加を希望していること（会社更生法（平成14年法律第154号）に基づき更生手続開始の申立てがなされている者又は民事再生法（平成11年法律第225号）に基づき再生手続開始の申立てがなされている者については、手続開始の決定後、再度級別の格付を受けていること。）
- (3) 会社更生法に基づき更生手続開始の申立てがなされている者又は民事再生法に基づき再生手続開始の申立てがなされている者（(2)の再度級別の格付を受けた者を除く。）でないこと。
- (4) 防衛省競争参加資格の「**建築一式**」**D等級以上**及び「**塗装工事**」**C等級以上**であること。
- (5) 平成20年度以降入札公告日までに、元請けとして完成・引渡しを完了した工事のうち、建築工事、管工事を施工した実績を有すること（建設共同企業体の構成員としての実績は、出資比率が20%以上のものに限る。）なお、当該実績が平成13年12月25日以降に完成した防衛省発注機関の発注した工事に係るものにあつては、施工成績評定通知書又は工事成績評定通知書の評定点合計（以下「評定点合計」という。）が65点未満のものを除く。  
また、実績が工事成績相互利用登録機関が発注した工事で工事成績評定相互利用対象工事に該当するものである場合は、工事成績の評定点が65点未満のものを除くこと。
- (6) (5)の施工実績が防衛省発注機関の発注した工事（平成13年12月25日以降に完成した工事で65点以上）又は提出する工程表の工程管理に対する技術的所見が適切である者
- (7) 次の基準を全て満たす監理技術者又は主任技術者（以下「監理技術者等」という。）

を当該工事に配置できること。

ア 建築工事に係る監理技術者等となりうる資格又はこれと同等以上の資格を有する者である。

イ 平成20年度以降入札公告日までに、(5)に掲げる工事の経験を有する者である。

なお、当該経験が平成13年12月25日以降に完成した防衛省発注機関の発注した工事に係るものにあつては、評定点合計が65点未満のものを除く。また、経験が工事成績相互利用登録機関が発注した工事で工事成績評定相互利用対象工事に該当するものである場合は、工事成績の評定点が65点未満のものを除く。

ウ 監理技術者にあつては、監理技術者資格証及び監理技術者講習修了証を有する者である。

- (8) 一般競争参加資格確認申請書及び競争参加資格確認資料の提出期限の日から開札の時点までの期間に、北海道防衛局長から、工事請負契約等に係る指名停止等の措置要領について（防整施（事）第150号。28. 3. 31）に基づく指名停止を受けていないこと。
- (9) 上記1に示した工事に係る設計業務等の受注者（受注者が共同体である場合においては、当該共同体の各構成員をいう。以下同じ。）又は当該受注者と資本若しくは人事面において関連がある建設業者でないこと。
- (10) 入札に参加しようとする者の間に資本関係又は人的関係がないこと（資本関係又は人的関係がある者のすべてが共同企業体の代表者以外の構成員である場合を除く。）
- (11) 北海道内に建設業法等の許可に基づく本店、支店又は営業所が所在すること。
- (12) 都道府県警察から暴力団関係業者として防衛省が発注する工事等から排除するよう要請があり、当該状態が継続している有資格業者でないこと。
- (13) 情報保全に係る履行体制について、適切な体制を有すると確認できる者

### 3 入札手続等

#### (1) 担当部局

〒070-8630 北海道旭川市春光町国有無番地  
陸上自衛隊旭川駐屯地 第343会計隊契約班（担当：宮田）  
TEL 0166-51-6111（内線3348）  
FAX 0166-51-6040

#### (2) 入札説明書の交付期間等

ア 交付期間

令和6年5月16日（木）から令和6年6月6日（木）17時まで

イ 交付場所

(1)の担当部署又は北部方面会計隊ホームページにおいて交付を行う。

#### (3) 申請書及び資料の提出期限等

ア 提出期限 令和6年6月6日（木）17時

イ 提出方法 (1)の担当部署に持参又は郵送（書留郵便に限る。）若しくは託送（書留郵便と同等のものに限る。）（以下「郵送等」という。）により提出する。

#### (4) 入札書の提出期限等

ア 提出期限 令和6年6月20日（木）17時

イ 提出方法 (1)の担当部署に持参又は郵送等する。

#### (5) 開札の日時及び場所

ア 日 時 令和6年6月24日(月)9時  
イ 場 所 陸上自衛隊旭川駐屯地 第343会計隊入札室(1号庁舎1F)

#### 4 その他

- (1) 手続きにおいて使用する言語及び通貨は、日本語及び日本国通貨に限る。
- (2) 入札保証金免除。ただし、落札者が契約締結に応じない場合は、落札金額の100分の5以上を違約金として徴収する。
- (3) 契約保証金 納付。ただし、金融機関若しくは保証事業会社の保証をもって契約保証金の納付に代えることができる。また、公共工事履行保証証券による保証を付し、又は履行保証保険契約の締結を行った場合は、契約保証金を免除する。  
なお、契約保証金の額、保証金額又は保険金額は、請負代金の10分の1以上(予決令第86条の調査を受けた場合は、請負代金の10分の3以上)とする。
- (4) 入札の無効  
次に掲げる入札は無効とする。  
ア 本公告に示した競争参加資格のない者のした入札  
イ 申請書又は資料に虚偽の記載をした者のした入札  
ウ 入札に関する条件に違反した入札  
エ 入札金額、入札者(委任された者を含む)の氏名及び押印された印影が判別し難い入札  
オ 入札開始時刻に遅れた者による入札  
カ 入札書に暴力団排除に関する誓約事項に誓約する旨の記載が無い入札書(入札及び契約心得参照)
- (5) 落札者の決定方法  
予決令第79条の規定に基づいて作成された予定価格の制限の範囲内で最低の価格をもって有効な入札を行った者を落札者とする。ただし、落札者となるべき者の入札価格によっては、その者により当該契約の内容に適合した履行がなされないおそれがあると認められるとき、又はその者と契約を締結することが公正な取引の秩序を乱すこととなるおそれがある著しく不相当であると認められるときは、予定価格の制限の範囲内の価格をもって入札した他の者のうち最低の価格をもって入札した者を落札者とすることがある。
- (6) 代表者以外の者が入札に参加する場合は、入札時に委任状を提出すること
- (7) 配置予定監理技術者等の確認  
落札者決定後、発注者支援データベース・システム等により配置予定の監理技術者等の配置違反の事実が確認された場合、契約を結ばないことがある。  
なお、種々の状況からやむを得ないものとして承認された場合の外は、配置予定の技術者の変更を認めない。
- (8) 落札者となるべき者の入札価格が予決令第85条の規定に基づいて作成された基準(以下「調査基準価格」という。)を下回っている場合は、予決令第86条の調査(以下「低入札価格調査」という。)を行うので、協力しなければならない。
- (9) 専任の監理技術者等の配置が義務付けられている工事において、調査基準価格を下回った価格をもって契約する場合においては、監理技術者等とは別に同等の要件を満たす技術者の配置を求めることがある。
- (10) 入札後、契約を締結するまでの間に、都道府県警察から暴力団関係者として防衛省が

発注する工事等から排除するよう要請があり、当該状態が継続している有資格者とは契約を行わない。

- (11) 契約金額300万円以上の場合、希望により前金払を使用することができる。低入札価格調査を受けた者との契約については、前金払の割合を請負代金額の10分の2以内とする。
- (12) 契約書作成の要否  
要
- (13) 競争参加資格の級別の格付を受けていない者の参加  
上記2(2)に掲げる競争参加資格の級別の格付を受けていない者も上記3(3)により申請書及び資料を提出することができるが、競争に参加するためには、開札の時点において当該資格の格付を受け、かつ、競争参加資格の確認を受けていなければならない。
- (14) 陸上自衛隊の建設工事に係る入札心得書等及び標準契約書の内容を遵守すること。
- (15) 詳細は、入札説明書による。

## 特記仕様書








- I. 工事件名 : #211 隊舎内部塗装等工事  
 II. 工事場所 : 北海道旭川市春光町国有無番地 陸上自衛隊旭川駐屯地  
 III. 工事概要 : (1) 居室・廊下・自習室・便所・洗面所・洗濯室・乾燥室内壁塗装 一式  
 (2) 調理室・娯楽室壁紙張替、間仕切壁新設 一式  
 (3) トイレブース取替 (3階・4階便所) 一式  
 (4) 便所・洗濯室床タイル、シャワーユニット内部清掃 一式  
 (5) 附帯電気設備工事、給排水衛生設備工事 一式


| IV. 一般共通事項 |              |   |
|------------|--------------|---|
| 項目         | 内            | 容   |
| 14         | 工事实績情報の作成、登録 | (1) 受注者は、工事請負代金額500万円以上の工事について、工事实績情報の登録を行う。<br>(2) 受注者は、工事实績情報を登録する場合は、登録内容についてあらかじめ監督官に確認を受け、定められた期限内に登録手続きを行うとともに、登録されることを証明する資料(工事カルテ受領書)を監督官に提出する。 |
| 15         | 施工体制台帳       | 公共工事の入札及び契約の適正化の促進に関する法律に基づき施工体制台帳を作成し、監督官の承諾を受ける。  |
| 16         | 石綿事前調査       | 関係法令等に基づき適正に実施し、届出書等の写しを監督官へ提出する。   |

| V. 特記事項 |        |   |
|---------|--------|---|
| 項目      | 内      | 容   |
| 1       | 建築工事   |   |
| (1)     | 仮設工事   | 仮設足場：内部脚立足場   |
| (2)     | 金属工事   | 軽量鉄骨壁下地 JIS A 6517 65形 スタッドφ300   |
| (3)     | 建具工事   | トイレブース メラミン化粧合板、棚板付、金物メーカー標準仕様  |
| (4)     | 塗装工事   | ア 下地調整 鉄部：RB種、ボード面：RB種、木部：RB<br>イ 塗装 鉄部：EP、天井ボード面：EP-G、壁ボード面等：EP  |
| (5)     | 内装工事   | ア 接着剤：ホルムアルデヒド放散量 F☆☆☆☆<br>イ ビニル床シート：タジマ SRシート4300ルナー t=2.5mm同等品<br>ウ ビニル床タイル：東リ マチコV 303×303mm t=2.0mm<br>エ ビニル幅木：軟質 100mm<br>オ 石こうボード：JIS記号 GB-R 12.5mm<br>カ 壁紙張り ビニルクロス：量産クロス 準不燃認定品 |
| (6)     | ユニット工事 | レジスター：ナスタ KS-6040P2同等品  |
| 2       | 機械設備工事 |   |
| (1)     | 設備工事   | 衛生器具取外し・復旧に必要なパッキン等の消耗品は、受注業者の負担とする。  |


|    |       |   |
|----|-------|---|
| 11 | 廃棄物処理 | (1) 産業廃棄物の処理は、収集から最終処分までマニフェスト交付を経て適正に処理する。<br>(2) 発生材のうち金属類及び監督官の指定したものは、監督官の指示した場所に搬入・集積し発生材調書を作成し提出する。 |
| 12 | 後片付け  | 工事完了に際しては、現場の後片付け及び清掃を実施する。   |
| 13 | 竣工検査  | 本工事完成後、図面及び本仕様書に基づき、受注者・監督官が立会いの上、検査官が指定した日時に行なう。   |

| IV. 一般共通事項 |       |  |
|------------|-------|--|
| 項目         | 内     | 容  |
| 1          | 総則    | 本仕様書及び図面は、陸上自衛隊旭川駐屯地「#211 隊舎内部塗装等工事」について必要な事項を規定する。  |
| 2          | 一般事項  | 本工事は、本仕様書及び図面によるほかは、国土交通省大臣官房官庁営繕部監修の「公共建築改修工事標準仕様書」及び「公共建築工事標準仕様書」の最新版に基づき入念に実施する。  |
| 3          | 疑義    | 本仕様書に明記の無いとき、又は疑いを生じたときは、全て監督官と協議する。   |
| 4          | 軽微な変更 | 現場の納まり状況により、軽微な変更が生じるときは、監督官と協議してその指示により施工する。但し請負金額の変更はしない。  |
| 5          | 材料    | 使用材料は、仮設資材及び再使用品を除き全て新品を使用し、製造所及び商品名の特記がある場合は、そのもの又は同等品以上のものを使用する。ただし、同等品以上のものを使用する場合は監督官の承諾を受ける。  |
| 6          | 材料検査  | 全ての材料は、工事現場に搬入後、監督官の検査を受け合格したものを使用する。  |
| 7          | 施工図等  | 工事の施工上必要な図面(製作図、施工図等)、見本等は製作または施工前に遅滞なく作成・提出し、監督官に承諾を受ける。  |
| 8          | 現場管理  | (1) 工事場所は、常に諸材料、その他の整理及び清掃を行い、火災等の事故防止に万全を期す。<br>(2) 工事着手の際には、事前に工程表を提出し監督官の承認を受ける。<br>(3) 交通及び自然災害に対しては十分に注意を払うとともに適切な処置を講じ、現場における安全を確保する。<br>(4) 自衛隊の施設等に損害を与えた場合は、速やかに監督官等に報告し、受注者の責任及び負担において復旧する。<br>(5) その他官側の規則等に従うこと。 |
| 9          | 書類手続  | 本工事に必要な書類等は、監督官の指示に従い遅滞なく提出する。   |
| 10         | 写真撮影  | 工事写真は、着手前・完了後及び実施中の隠蔽となる箇所、主要な工事段階の施工状況、その他監督官の指示する箇所を撮影し、写真帳に整理して監督官へ提出する。  |
| 11         | 廃棄物処理 | (1) 産業廃棄物の処理は、収集から最終処分までマニフェスト交付を経て適正に処理する。<br>(2) 発生材のうち金属類及び監督官の指定したものは、監督官の指示した場所に搬入・集積し発生材調書を作成し提出する。  |
| 12         | 後片付け  | 工事完了に際しては、現場の後片付け及び清掃を実施する。  |
| 13         | 竣工検査  | 本工事完成後、図面及び本仕様書に基づき、受注者・監督官が立会いの上、検査官が指定した日時に行なう。  |

|   |   |   |   |   |   |   |      |        |
|---|---|---|---|---|---|---|------|--------|
| 工事件名  | #211 隊舎内部塗装等工事  |   |   |   | 仕様書番号   | 52  | 図面番号 | 1 / 16 |
| 図面名   | 特記仕様書   |   |   |   | 縮尺  | -   |      |        |
| 業務隊長  | 管理科長  | 営繕班長  | 施設管理  | 管財主任  | 工事企画  | 担当者   |      |        |
|  |  |  |  |  |  |  |      |        |
| 陸上自衛隊旭川駐屯地業務隊   |   |   |   |   | 令和6年 5月 9日  |   |      |        |

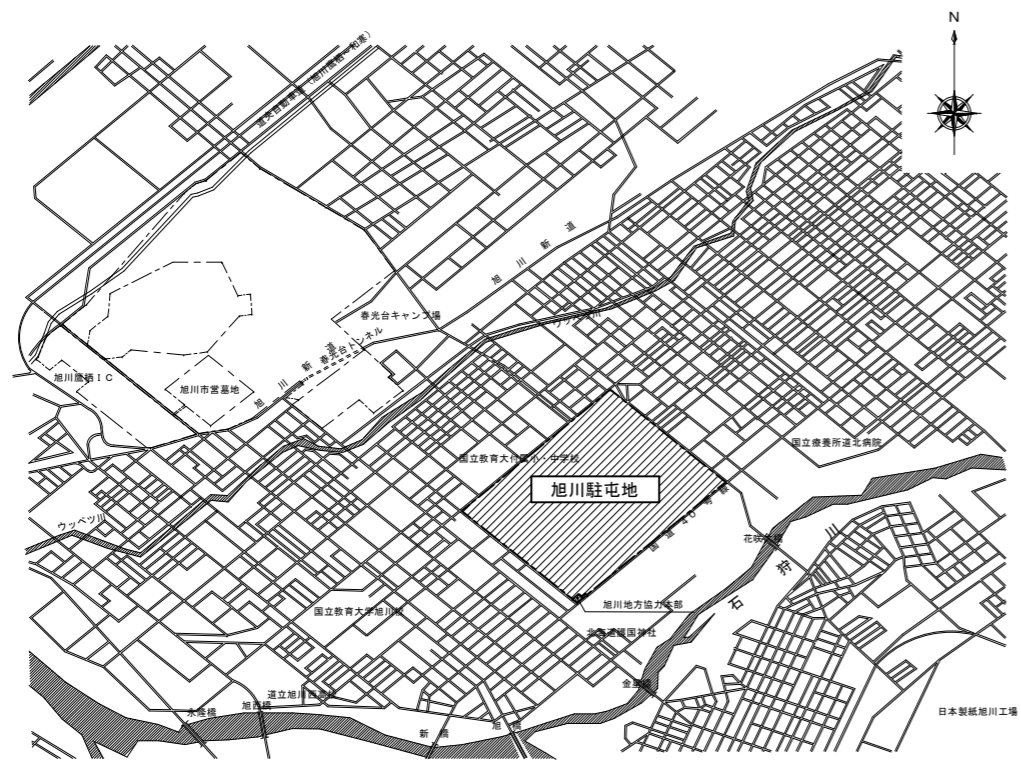


案内図 S=1:100,000

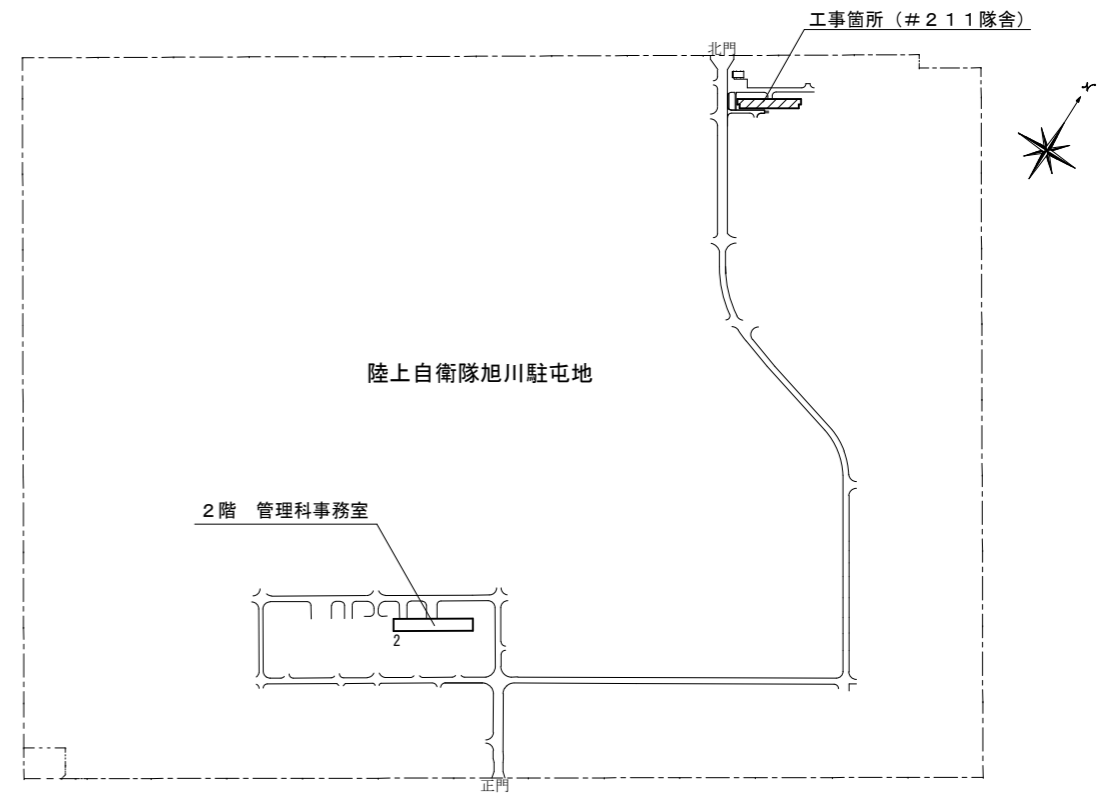

配置図 S=1:10,000

|               |                |            |           |
|---------------|----------------|------------|-----------|
| 工事件名          | #211 隊舎内部塗装等工事 | 図面<br>番号   | 2<br>/ 16 |
| 図面名           | 案内図・配置図        | 縮尺         | 図示        |
| 陸上自衛隊旭川駐屯地業務隊 |                | 令和6年 5月 9日 |           |

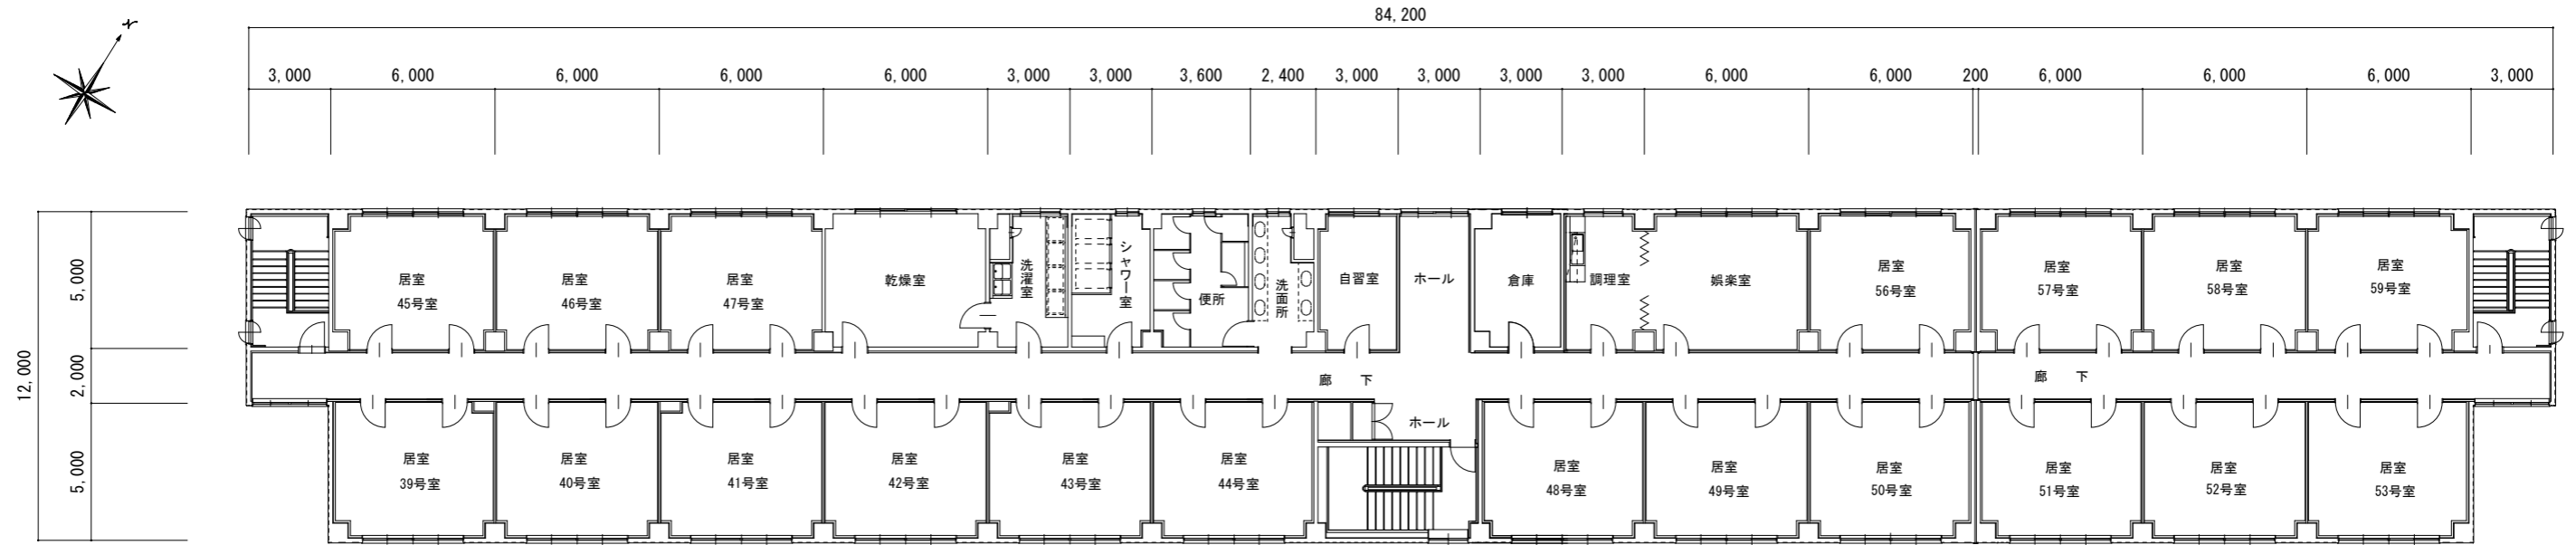


# 2 1 1 隊舎 3 階平面図 S=1:250

■内部仕上げ表 (既設)

| 階   | 室名       | 区分                            | 床   |                    | 幅木   |       | 床高さ        | 内 壁                           |  |      | 天 井            |                              | 天井高                          | 備 考               |         |  |
|-----|----------|-------------------------------|---|--------------------|------|-------|------------|-------------------------------|--|------|----------------|------------------------------|------------------------------|-------------------|---------|--|
|     |          |                               | 仕上  | 下地                 | H    | 仕上    |            | 仕上                            | 仕上   | 仕上   |                |                              |                              |                   |         |  |
| 3   | 居室       | 下地<br>仕上                      | コンクリート金ゴテ仕上<br>ビニル床タイル t2.0mm                 | ビニル幅木              | 100  | FL±0  | 一般部        | 軽量鉄骨壁下地                       | 石膏ボード t=12.5mm                                 | EP   | 軽量鉄骨天井下地       | 化粧石膏ボード t=9.5mm              | H=2,400                      | 画棧 1段<br>レジスター 2個 |         |  |
|     | 自習室      | 下地<br>仕上                      | コンクリート金ゴテ仕上<br>ビニル床タイル t2.0mm                 | ビニル幅木              | 100  | FL±0  | 一般部        | 軽量鉄骨壁下地                       | 石膏ボード t=12.5mm                                 | EP   | 軽量鉄骨天井下地       | 化粧石膏ボード t=9.5mm              | H=2,400                      |                   |         |  |
|     | 廊下       | 下地<br>仕上                      | コンクリート金ゴテ仕上<br>ビニル床タイル t3.0mm                 | ビニル幅木              | 100  | FL±0  | 一般部        | 軽量鉄骨壁下地                       | 石膏ボード t=12.5mm                                 | EP-G | 軽量鉄骨天井下地       | 化粧石膏ボード t=9.5mm              | H=2,400                      | 画棧 1段<br>帽子掛け     |         |  |
|     | 便所       | 下地<br>仕上                      | モルタル<br>ユニットタイル 50角                           | 内装タイル<br>100×100mm | 200  | FL-50 | 一般部<br>外壁面 | コンクリート打放し<br>木下地              | 吹付タイル仕上げ<br>ケイ酸カルシウム板張り t=8.0mm<br>のうえ吹付タイル仕上げ |      |                | 軽量鉄骨天井下地                     | ケイ酸カルシウム板張り<br>t=6.0mm       | V P               | H=2,450 |  |
|     | 洗面所      | 下地<br>仕上                      | コンクリート金ゴテ仕上<br>ビニル床シート張り t2.5mm<br>(ノズリップタイプ) | ビニル幅木              | 100  | FL±0  | 一般部<br>外壁面 | コンクリート打放し<br>木下地              | 吹付タイル仕上げ<br>ケイ酸カルシウム板張り t=8.0mm<br>のうえ吹付タイル仕上げ |      |                | 軽量鉄骨天井下地                     | ケイ酸カルシウム板張り<br>t=6.0mm       | V P               | H=2,400 |  |
|     | 乾燥室      | 仕上                            | コンクリート金ゴテ仕上                                   | ボード面のみ<br>ビニル幅木    | 100  | FL±0  | 一般部<br>外壁面 | コンクリート打放し<br>木下地              | ケイ酸カルシウム板張り t=8.0mm                            |      | V P<br>H=1,800 | コンクリート打放し                    |                              |                   |         |  |
|     | 洗濯室      | 下地<br>仕上                      | モルタル<br>ユニットタイル 50角                           | 内装タイル<br>100×100mm | 200  | FL-50 | 一般部<br>外壁面 | コンクリート打放し<br>木下地              | 吹付タイル仕上げ<br>ケイ酸カルシウム板張り t=8.0mm<br>のうえ吹付タイル仕上げ |      |                | 軽量鉄骨天井下地                     | ケイ酸カルシウム板張り<br>t=6.0mm       | V P               | H=2,450 |  |
|     | シャワー室    | 下地<br>仕上                      | コンクリート金ゴテ仕上<br>ビニル床シート張り t2.5mm<br>(ノズリップタイプ) | ビニル幅木              | 100  | FL±0  | 一般部<br>外壁面 | コンクリート打放し<br>木下地              | 吹付タイル仕上げ<br>ケイ酸カルシウム板張り t=8.0mm<br>のうえ吹付タイル仕上げ |      |                | 軽量鉄骨天井下地                     | ケイ酸カルシウム板張り<br>t=6.0mm       | V P               | H=2,400 |  |
|     | 娯楽室      | 下地<br>仕上                      | コンクリート金ゴテ仕上<br>ビニル床タイル t2.0mm                 | ビニル幅木              | 100  | FL±0  | 一般部        | 軽量鉄骨壁下地                       | 石膏ボード t=12.5mm<br>のうえビニルクロス張り                  |      |                | 軽量鉄骨天井下地                     | 石膏ボード t=9.5mm<br>のうえビニルクロス張り | H=2,400           |         |  |
| 調理室 | 下地<br>仕上 | コンクリート金ゴテ仕上<br>ビニル床タイル t2.0mm | ビニル幅木   | 100                | FL±0 | 一般部   | 軽量鉄骨壁下地    | 石膏ボード t=12.5mm<br>のうえビニルクロス張り |  |      | 軽量鉄骨天井下地       | 石膏ボード t=9.5mm<br>のうえビニルクロス張り | H=2,400                      |                   |         |  |

※ 補修後の仕上げ等は各図面に記載する。


|               |                   |            |         |
|---------------|-------------------|------------|---------|
| 工事件名          | # 2 1 1 隊舎内部塗装等工事 | 図面<br>番号   | 3<br>16 |
| 図面名           | 案内図・配置図・平面図       | 縮尺         | 図示      |
| 陸上自衛隊旭川駐屯地業務隊 |                   | 令和6年 5月 9日 |         |

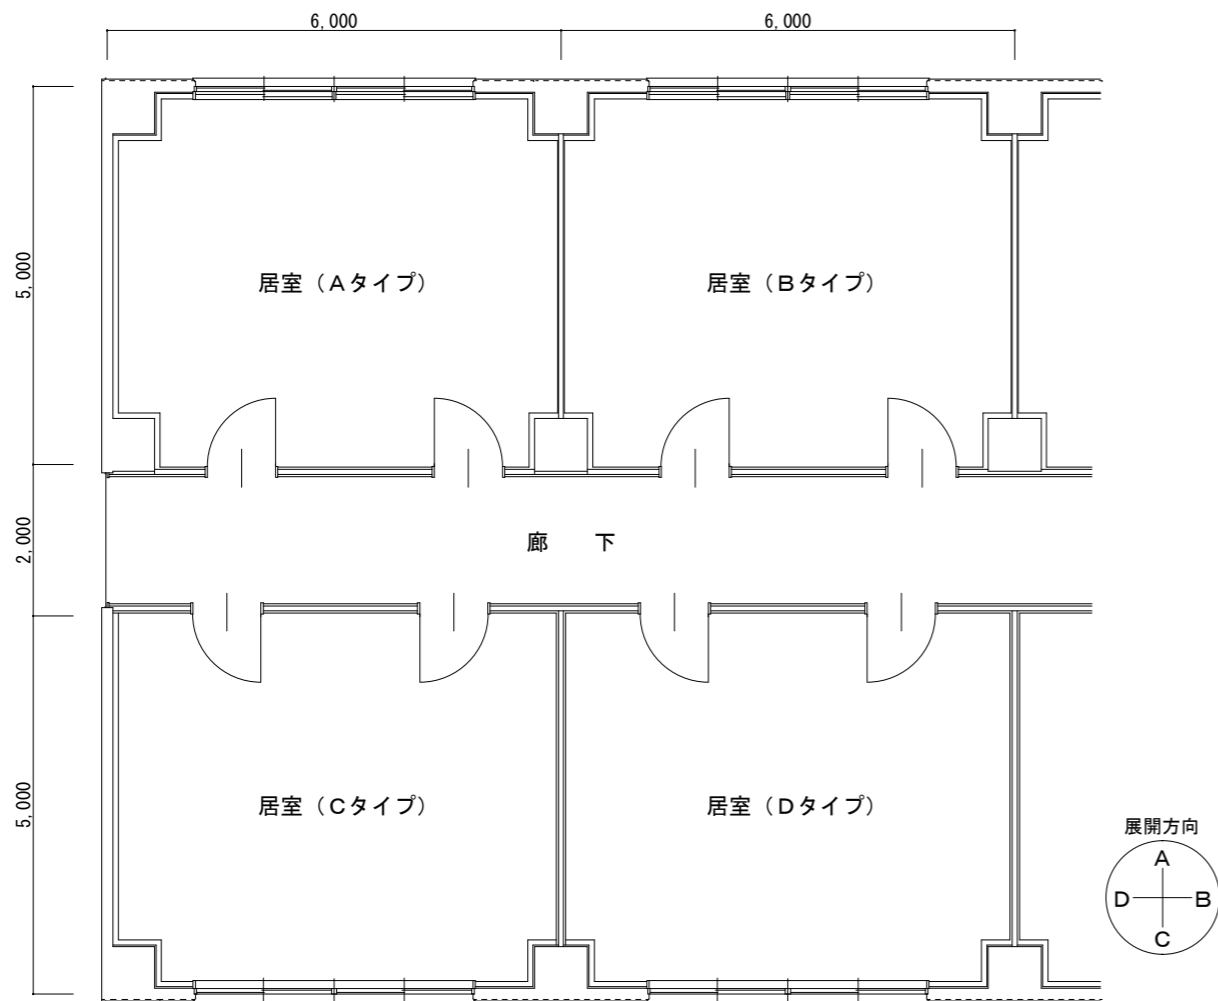


居室平面図 S=1:100

工事概要


| 部屋番号 | タイプ | 木・ド面 EP塗装 |        |       |        | 合計      | 木部 EP塗装 |        | 備考                   |
|------|-----|-----------|--------|-------|--------|---------|---------|--------|----------------------|
|      |     | A面        | B面     | C面    | D面     |         | A面      | C面     |                      |
| 39号室 | C   | 9.43㎡     | 11.20㎡ | 8.08㎡ | 11.20㎡ | 39.91㎡  | 3.89m   |        | リスト-取替(200×150mm) 2個 |
| 40号室 | D   | 9.61㎡     | 11.20㎡ | 8.26㎡ | 11.20㎡ | 40.27㎡  | 3.97m   |        | リスト-取替(200×150mm) 2個 |
| 41号室 | D   | 9.61㎡     | 11.20㎡ | 8.26㎡ | 11.20㎡ | 40.27㎡  | 3.97m   |        | リスト-取替(200×150mm) 2個 |
| 42号室 | D   | 9.61㎡     | 11.20㎡ | 8.26㎡ | 11.20㎡ | 40.27㎡  | 3.97m   |        | リスト-取替(200×150mm) 2個 |
| 43号室 | D   | 9.61㎡     | 11.20㎡ | 8.26㎡ | 11.20㎡ | 40.27㎡  | 3.97m   |        | リスト-取替(200×150mm) 2個 |
| 44号室 | C   | 9.43㎡     | 11.20㎡ | 8.08㎡ | 11.20㎡ | 39.91㎡  | 3.89m   |        | リスト-取替(200×150mm) 2個 |
| 45号室 | A   | 8.08㎡     | 11.20㎡ | 9.43㎡ | 11.20㎡ | 39.91㎡  |         | 3.89m  | リスト-取替(200×150mm) 2個 |
| 46号室 | B   | 8.26㎡     | 11.20㎡ | 9.61㎡ | 11.20㎡ | 40.27㎡  |         | 3.97m  | リスト-取替(200×150mm) 2個 |
| 47号室 | B   | 8.26㎡     | 11.20㎡ | 9.61㎡ | 11.20㎡ | 40.27㎡  |         | 3.97m  | リスト-取替(200×150mm) 2個 |
| 48号室 | C   | 9.43㎡     | 11.20㎡ | 8.08㎡ | 11.20㎡ | 39.91㎡  | 3.89m   |        | リスト-取替(200×150mm) 2個 |
| 49号室 | D   | 9.61㎡     | 11.20㎡ | 8.26㎡ | 11.20㎡ | 40.27㎡  | 3.97m   |        | リスト-取替(200×150mm) 2個 |
| 50号室 | C   | 9.43㎡     | 11.20㎡ | 8.08㎡ | 11.20㎡ | 39.91㎡  | 3.89m   |        | リスト-取替(200×150mm) 2個 |
| 51号室 | C   | 9.43㎡     | 11.20㎡ | 8.08㎡ | 11.20㎡ | 39.91㎡  | 3.89m   |        | リスト-取替(200×150mm) 2個 |
| 52号室 | D   | 9.61㎡     | 11.20㎡ | 8.26㎡ | 11.20㎡ | 40.27㎡  | 3.97m   |        | リスト-取替(200×150mm) 2個 |
| 53号室 | C   | 9.43㎡     | 11.20㎡ | 8.08㎡ | 11.20㎡ | 39.91㎡  | 3.89m   |        | リスト-取替(200×150mm) 2個 |
| 56号室 | A   | 8.08㎡     | 11.20㎡ | 9.43㎡ | 11.20㎡ | 39.91㎡  |         | 3.89m  | リスト-取替(200×150mm) 2個 |
| 57号室 | A   | 8.08㎡     | 11.20㎡ | 9.43㎡ | 11.20㎡ | 39.91㎡  |         | 3.89m  | リスト-取替(200×150mm) 2個 |
| 58号室 | B   | 8.26㎡     | 11.20㎡ | 9.61㎡ | 11.20㎡ | 40.27㎡  |         | 3.97m  | リスト-取替(200×150mm) 2個 |
| 59号室 | A   | 8.08㎡     | 11.20㎡ | 9.43㎡ | 11.20㎡ | 39.91㎡  |         | 3.89m  | リスト-取替(200×150mm) 2個 |
| 合計   |     |           |        |       |        | 761.53㎡ | 47.16m  | 27.47m |                      |

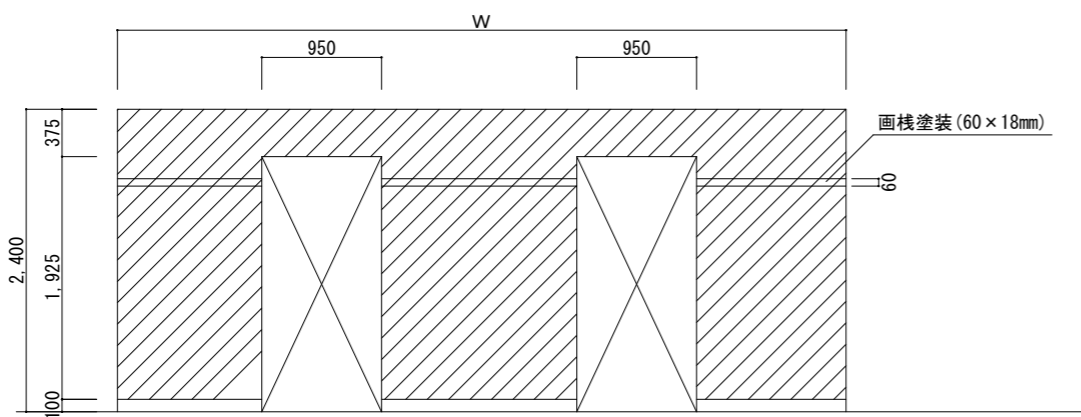


居室A・C面展開図 S=1:60

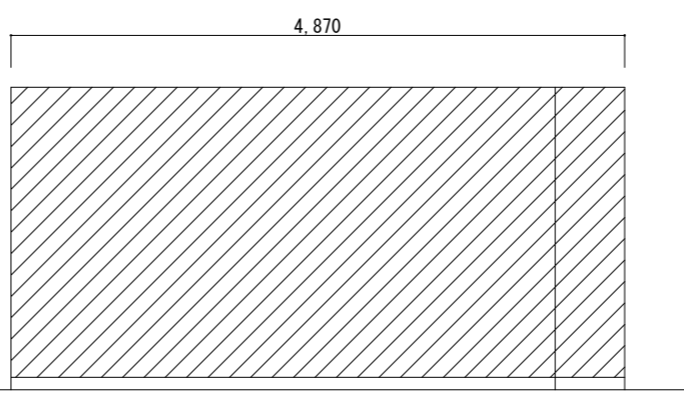

居室B・D面展開図 S=1:60

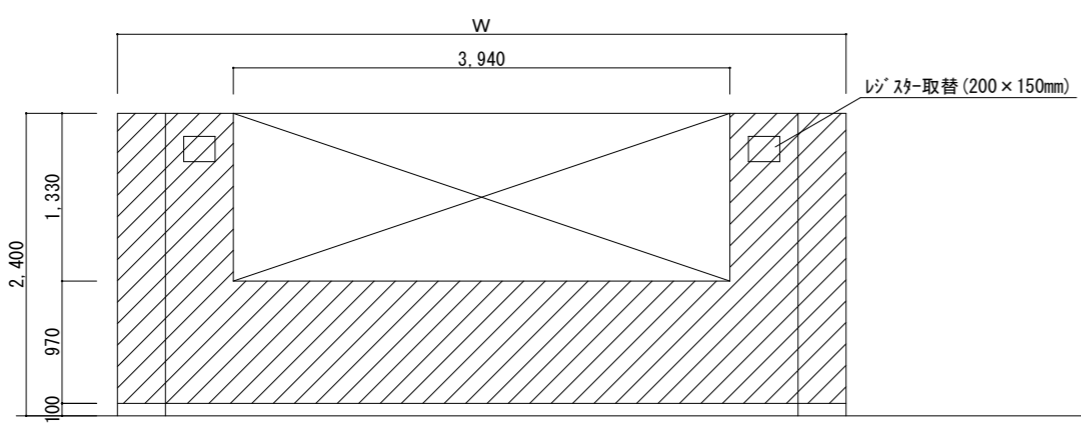

居室A・C面展開図 S=1:60

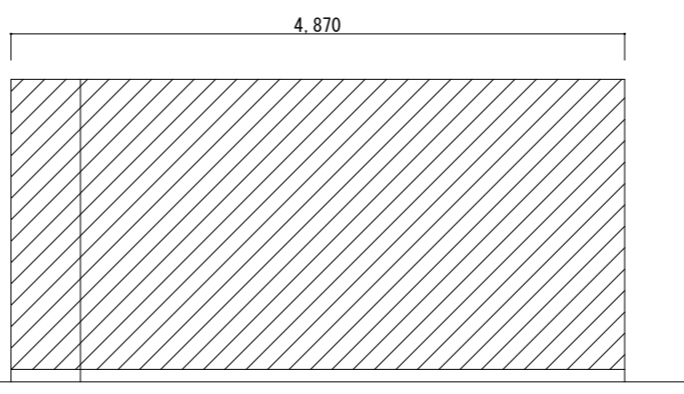

居室B・D面展開図 S=1:60


凡例

/// : 塗装範囲


| タイプ | W寸法     |
|-----|---------|
| A   | 5,790mm |
| B   | 5,870mm |
| C   | 5,790mm |
| D   | 5,870mm |

|               |                |            |        |
|---------------|----------------|------------|--------|
| 工事件名          | #211 隊舎内部塗装等工事 | 図面番号       | 4 / 16 |
| 図面名           | 平面図・展開図        | 縮尺         | 図示     |
| 陸上自衛隊旭川駐屯地業務隊 |                | 令和6年 5月 9日 |        |




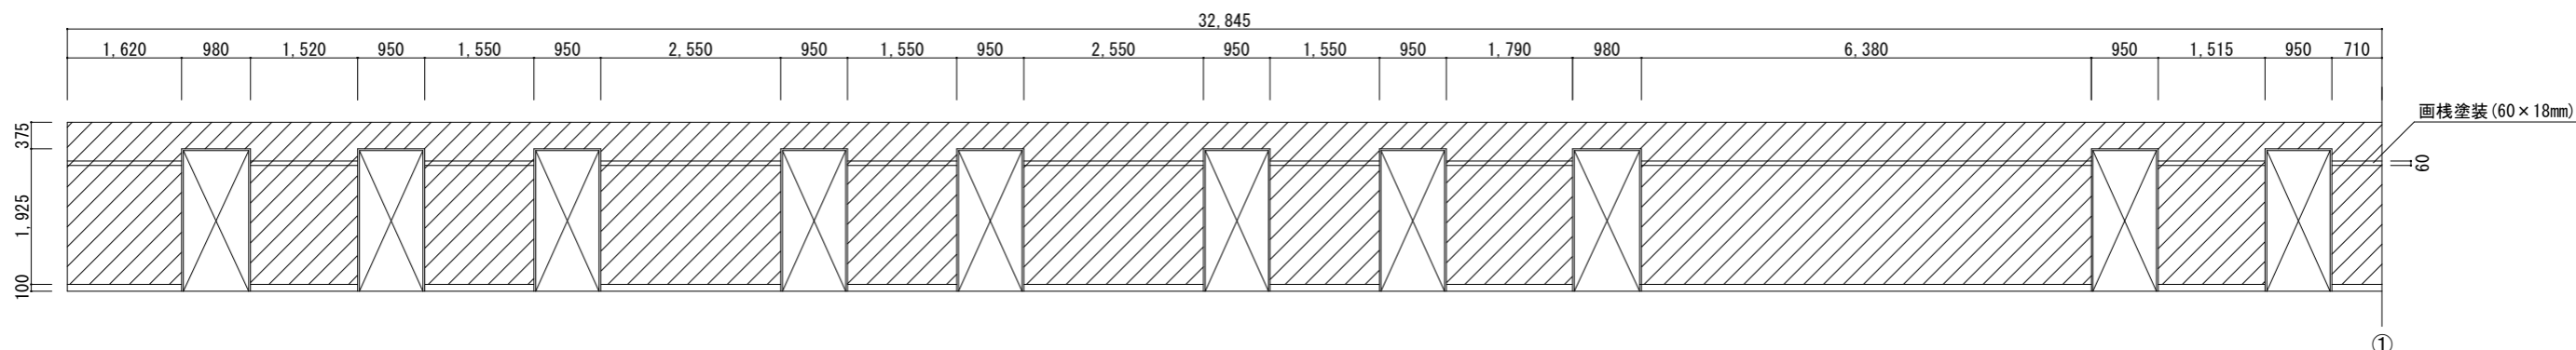

廊下 A面展開図 (1)

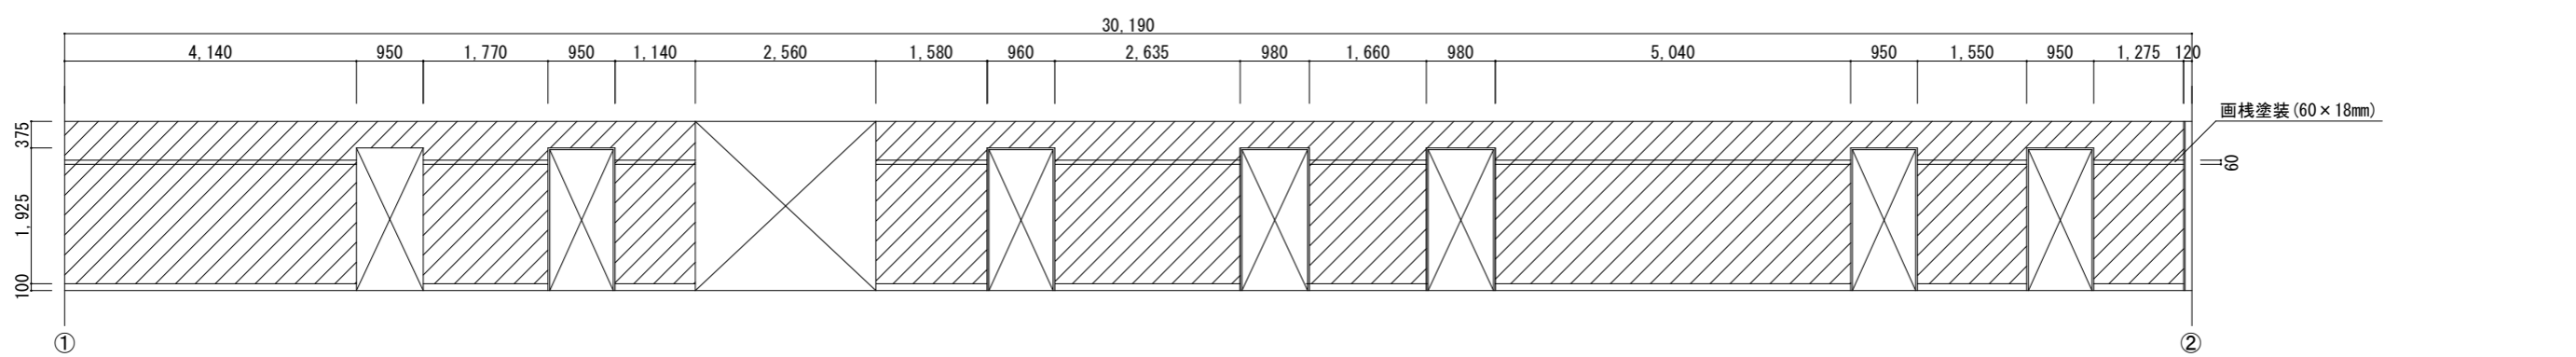


廊下 A面展開図 (2)

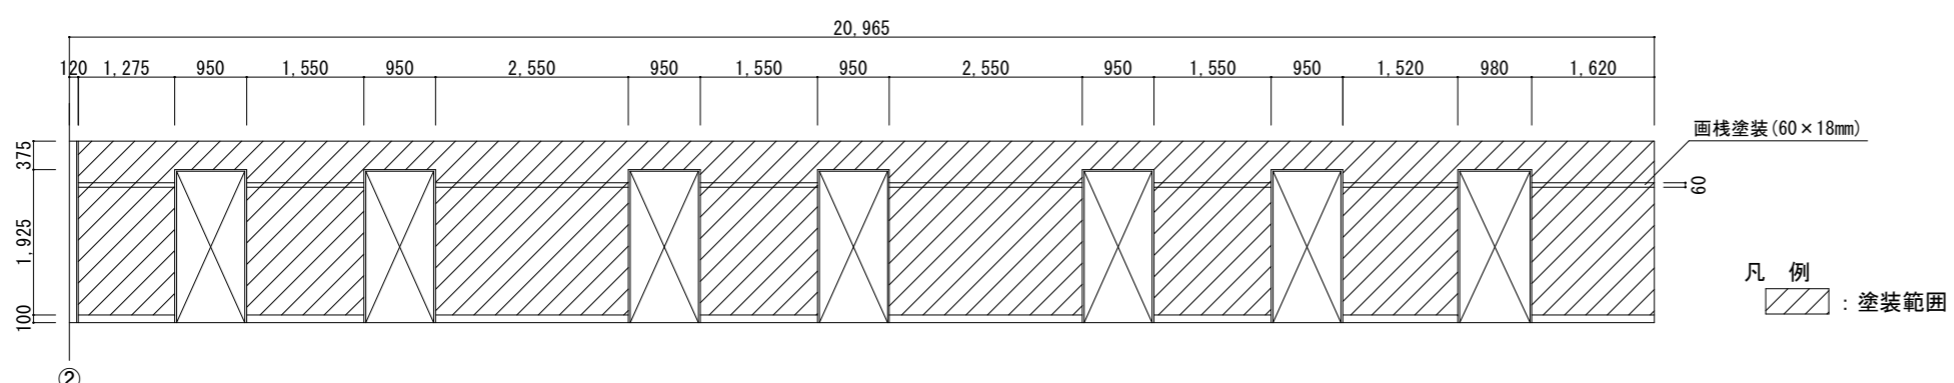


廊下 A面展開図 (3)

工事概要


| 部屋名称   | ホ-ト-面<br>EP塗装 | 木部<br>EP塗装 | 備 考 |
|--------|---------------|------------|-----|
| 廊 下 A面 | 139.06㎡       | 58.24m     |     |
| 廊 下 B面 | 3.93㎡         |            |     |
| ホ-ル A面 | 1.69㎡         |            |     |
| ホ-ル B面 | 11.50㎡        |            |     |
| ホ-ル D面 | 11.50㎡        |            |     |
| 合 計    | 167.68㎡       | 58.24m     |     |

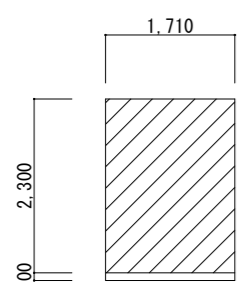


廊下 B面展開図

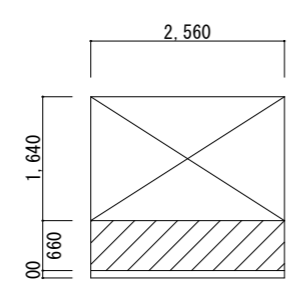

ホール A面展開図

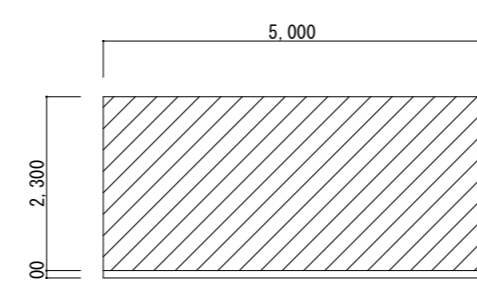


ホール B面展開図

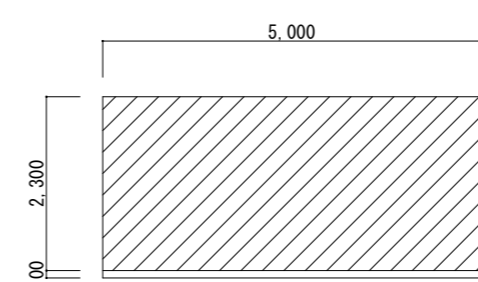


ホール D面展開図


|               |                   |            |              |
|---------------|-------------------|------------|--------------|
| 工事件名          | # 2 1 1 隊舎内部塗装等工事 | 図面<br>番号   | 5<br>/<br>16 |
| 図 面 名         | 廊下・ホール 展開図 (1)    | 縮尺         | 1:100        |
| 陸上自衛隊旭川駐屯地業務隊 |                   | 令和6年 5月 9日 |              |

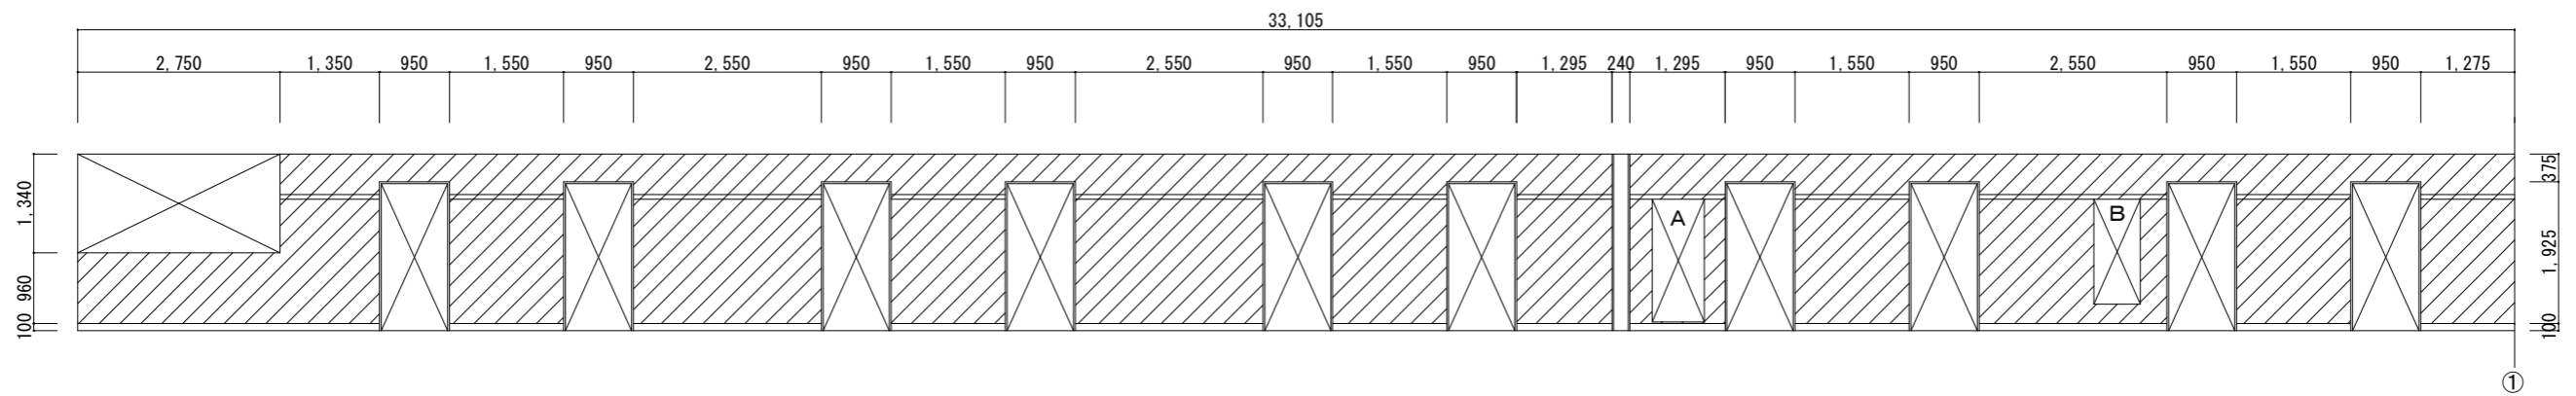

廊下 C面展開図 (1)

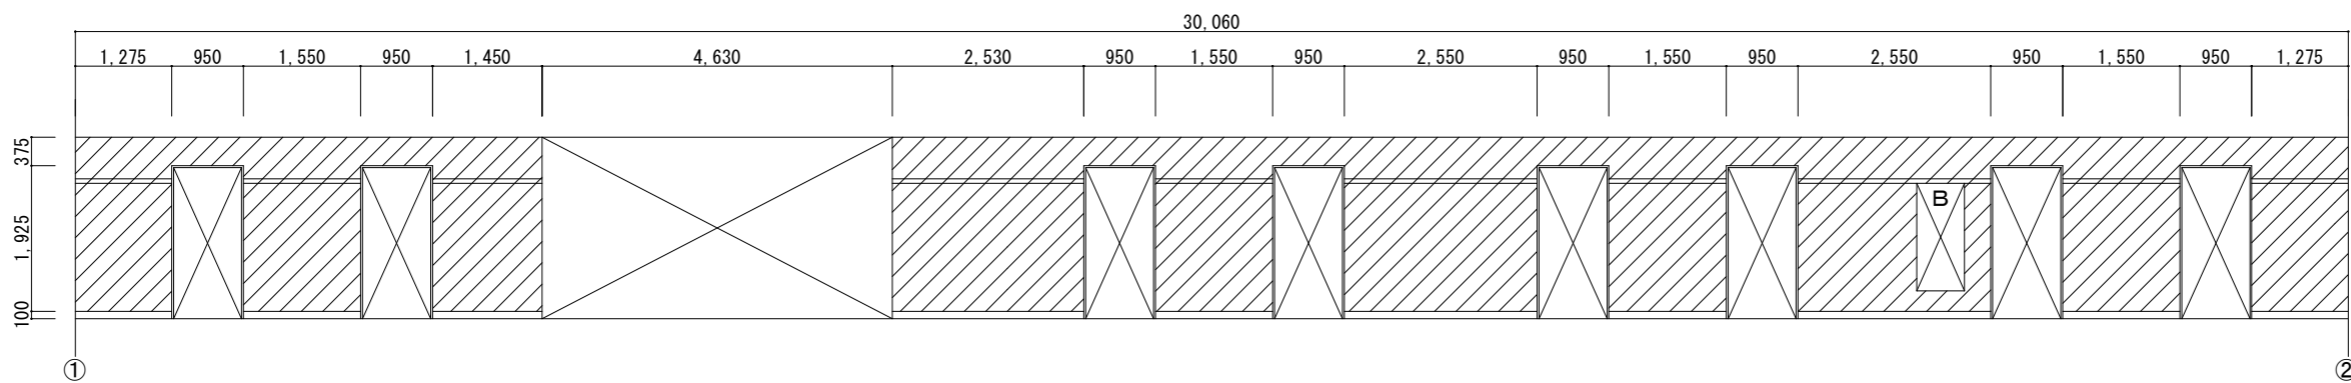

廊下 C面展開図 (2)

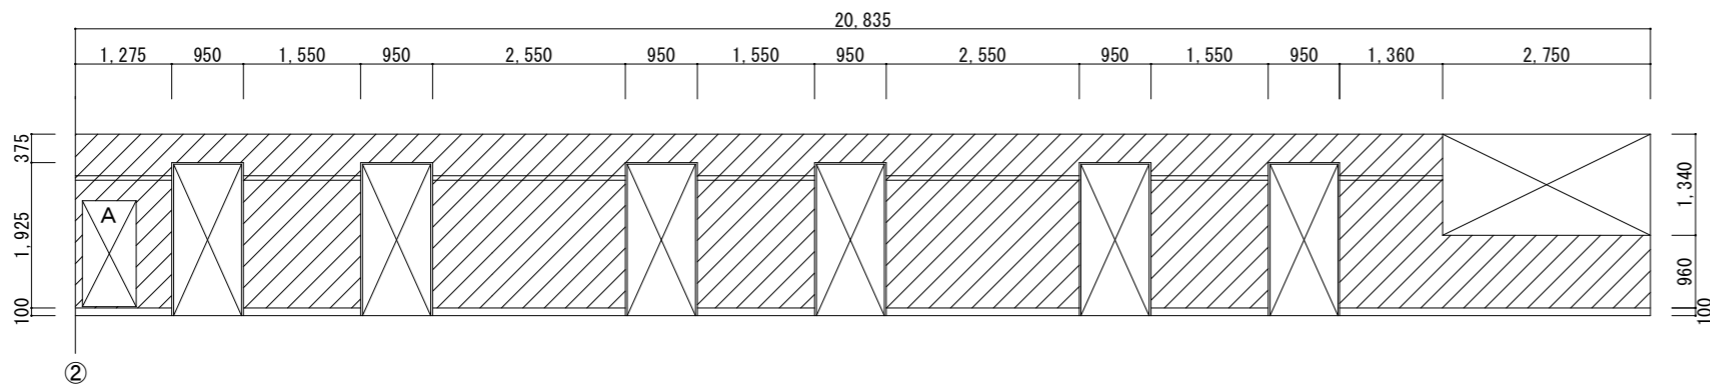

廊下 C面展開図 (3)


工事概要

| 部屋名称   | 木-ト面<br>EP塗装 | 木部<br>EP塗装 | 備考 |
|--------|--------------|------------|----|
| 廊下 C面  | 123.91㎡      | 50.83m     |    |
| 廊下 D面  | 3.93㎡        |            |    |
| ホール A面 | 7.87㎡        |            |    |
| ホール B面 | 0.79㎡        |            |    |
| ホール D面 | 3.43㎡        |            |    |
| 合計     | 139.93㎡      | 50.83m     |    |


凡例

斜線: 塗装範囲


- A : 屋内消火栓 1,400×710mm 2箇所
- B : 電灯分電盤 1,430×630mm 2箇所

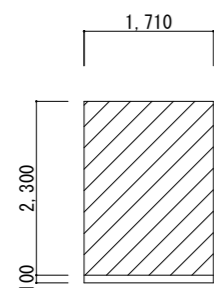


廊下 D面展開図

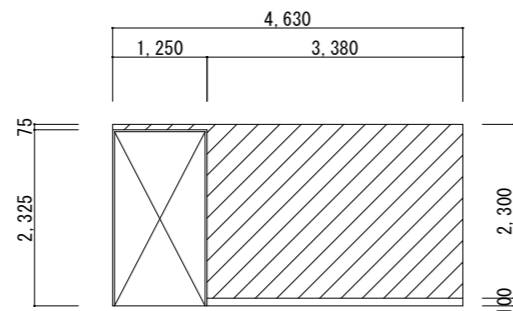

ホール A面展開図

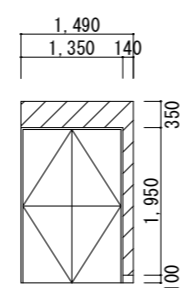


ホール B面展開図

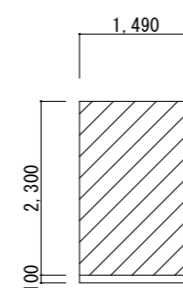


ホール D面展開図

|               |                   |            |           |
|---------------|-------------------|------------|-----------|
| 工事件名          | # 2 1 1 隊舎内部塗装等工事 | 図面<br>番号   | 6<br>/ 16 |
| 図面名           | 廊下・ホール 展開図 (2)    | 縮尺         | 1:100     |
| 陸上自衛隊旭川駐屯地業務隊 |                   | 令和6年 5月 9日 |           |

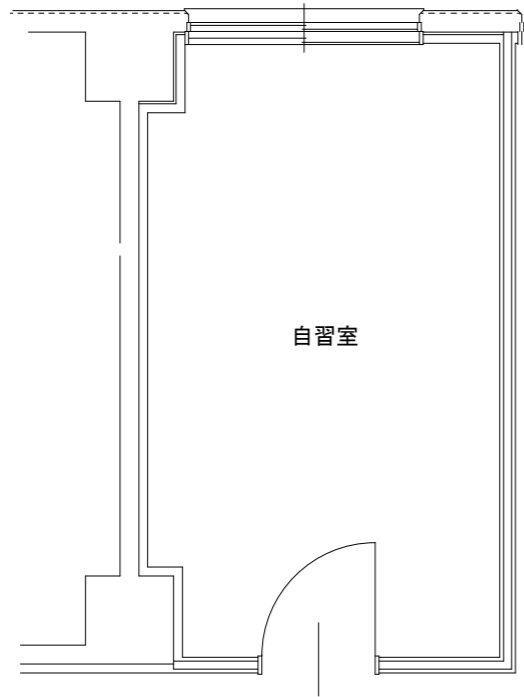


自習室平面図

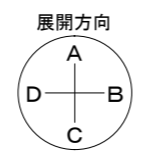


工事概要

| 部屋番号 | 木下 面 EP 塗装 |        |       |        | 合計     | 備考 |
|------|------------|--------|-------|--------|--------|----|
|      | A面         | B面     | C面    | D面     |        |    |
| 自習室  | 3.74㎡      | 11.20㎡ | 3.27㎡ | 11.20㎡ | 29.41㎡ |    |

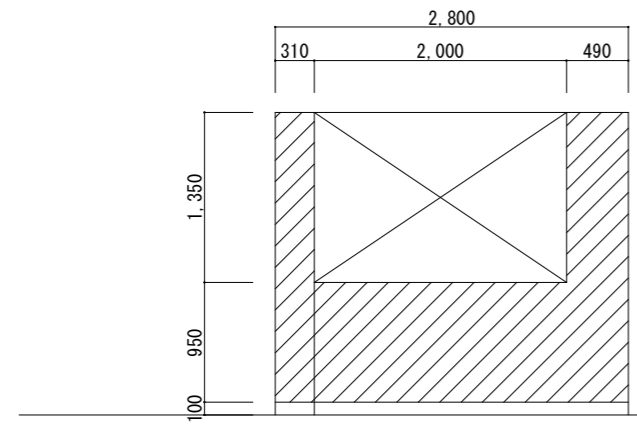


自習室 A 面展開図

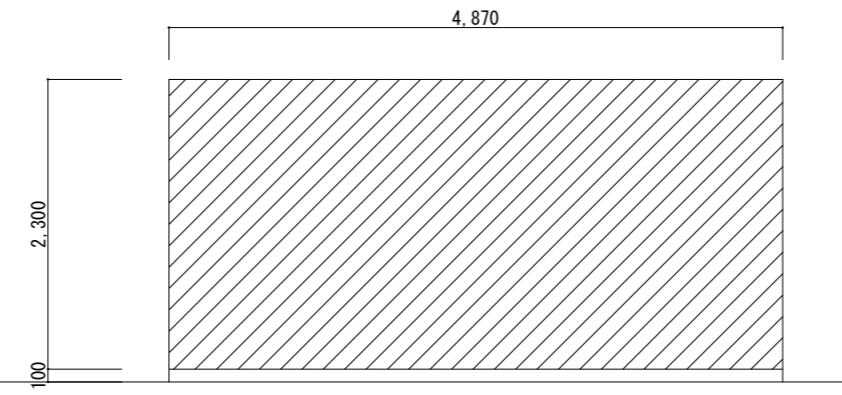


自習室 B 面展開図

凡例  
 : 塗装範囲

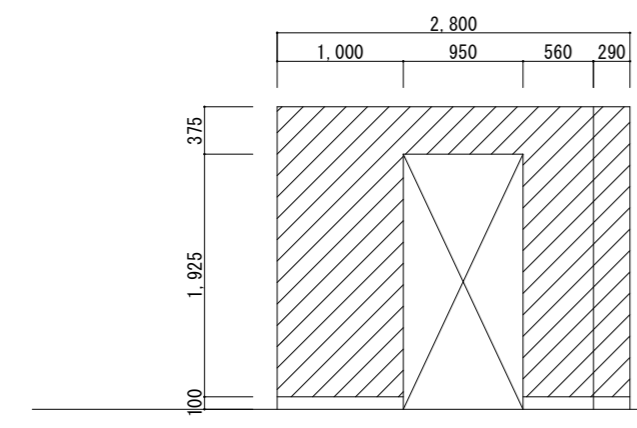

自習室 C 面展開図

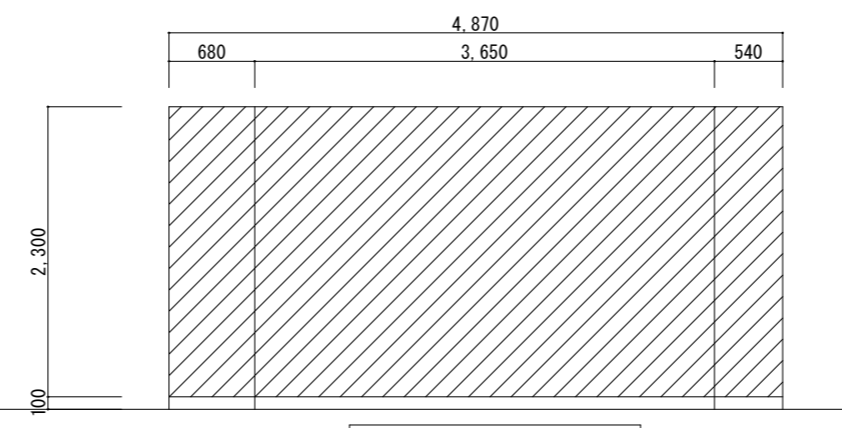

自習室 D 面展開図



|               |                |            |        |
|---------------|----------------|------------|--------|
| 工事件名          | #211 隊舎内部塗装等工事 | 図面番号       | 7 / 16 |
| 図面名           | 自習室 平面図・展開図    | 縮尺         | 1:60   |
| 陸上自衛隊旭川駐屯地業務隊 |                | 令和6年 5月 9日 |        |

シャワーユニット内部清掃  
(床・壁・天井汚れ除去 3室)


洗面化粧台取外し・復旧  
(W600×H1,800×D500mm)

脱衣棚撤去・新設


シャワー室平面図 S=1:60

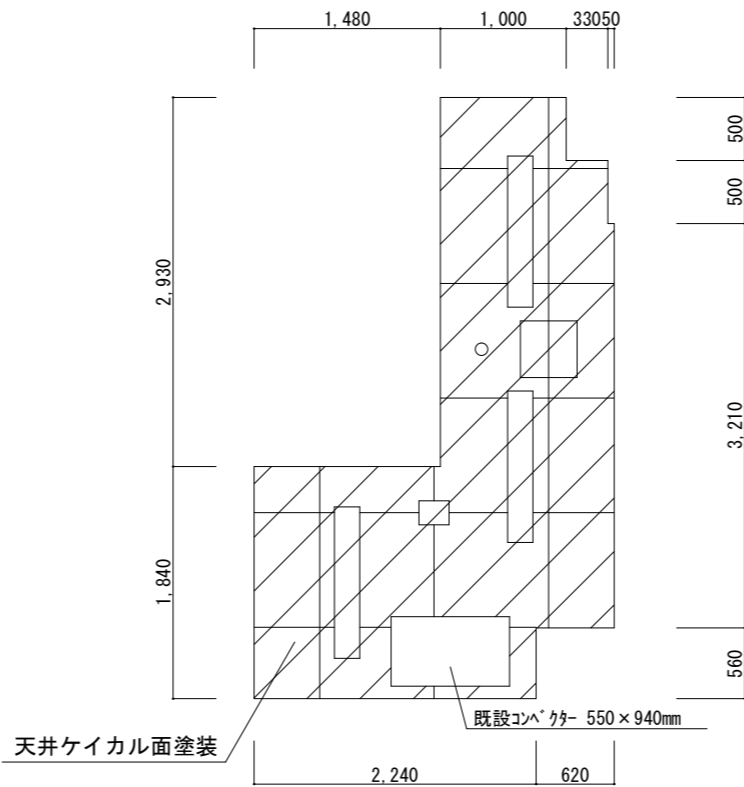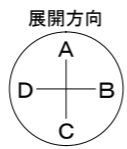


シャワー室天井伏図 S=1:60

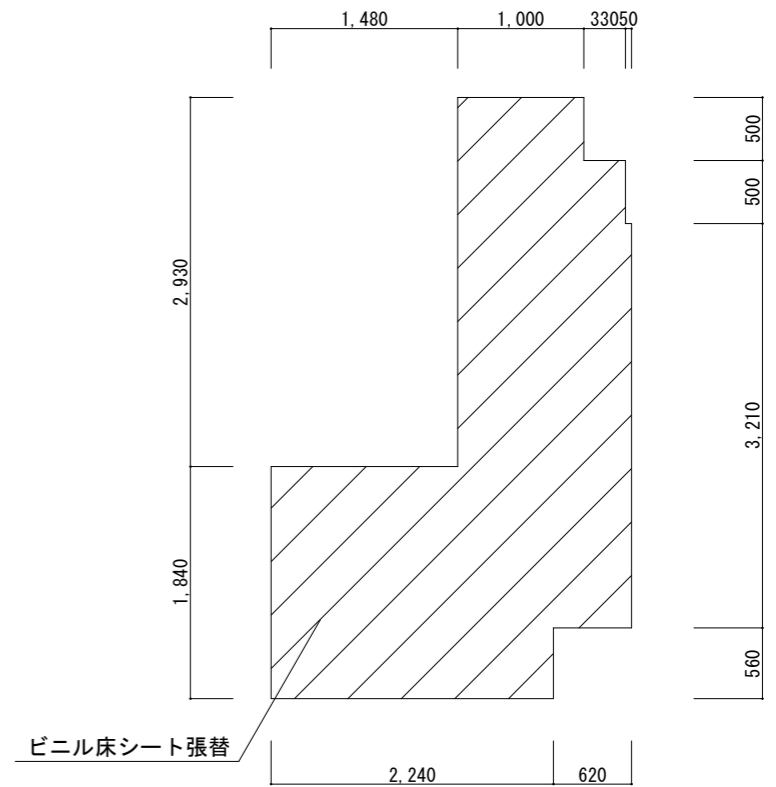


シャワー室床伏図 S=1:60

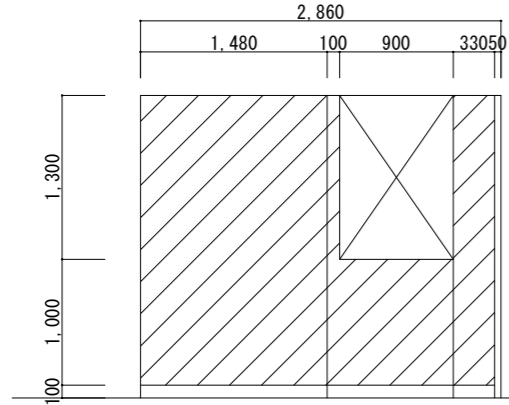


シャワー室A面展開図 S=1:60

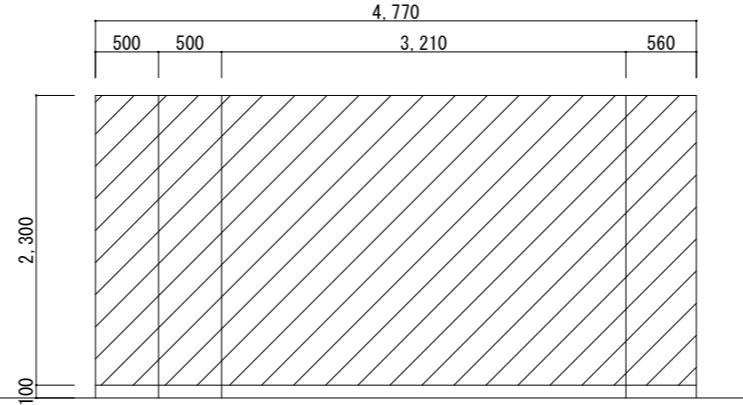


シャワー室B面展開図 S=1:60

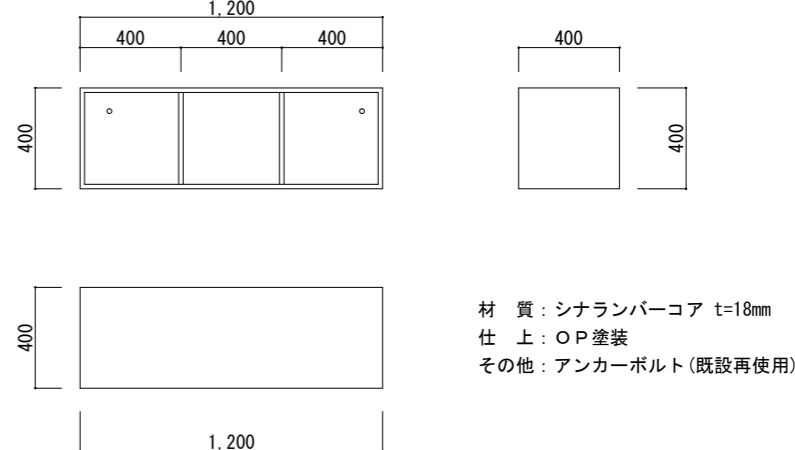

脱衣棚詳細図 S=1:30

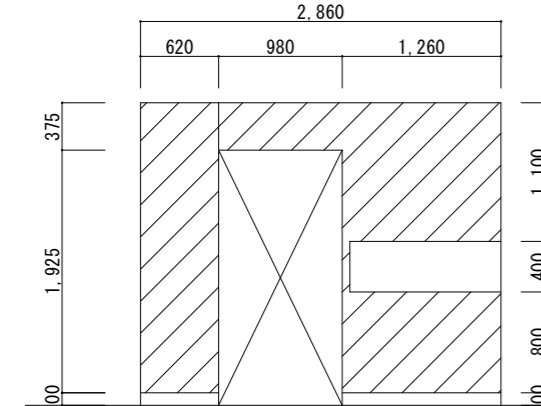

シャワー室C面展開図 S=1:60

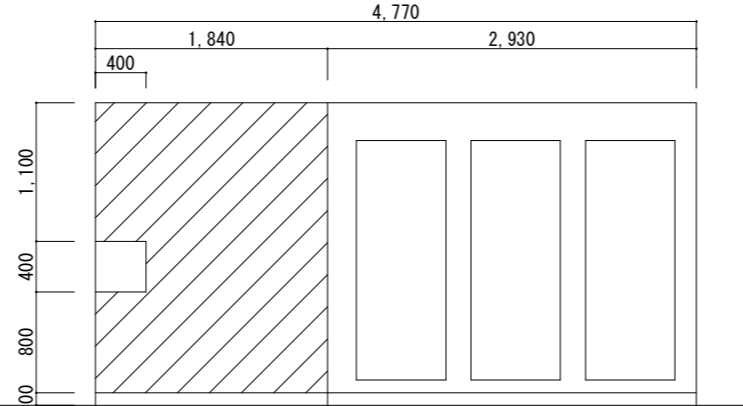


シャワー室D面展開図 S=1:60

凡例  
[Hatched Box] : 塗装範囲


工事概要

| 部 屋<br>番 号 | 吹付タイル面 EP塗装 |        |       |       |        | 天井<br>EP-G塗装 | 床<br>シート張替 | 備 考 |
|------------|-------------|--------|-------|-------|--------|--------------|------------|-----|
|            | A面          | B面     | C面    | D面    | 合計     |              |            |     |
| シャワー室      | 5.41㎡       | 10.97㎡ | 4.19㎡ | 4.07㎡ | 24.64㎡ | 8.02㎡        | 8.53㎡      |     |


|               |                               |            |           |
|---------------|-------------------------------|------------|-----------|
| 工事件名          | #211隊舎内部塗装等工事                 | 図面<br>番号   | 8<br>/ 16 |
| 図 面 名         | シャワー室<br>平面図・天井伏図・床伏図・展開図・詳細図 | 縮尺         | 1:60      |
| 陸上自衛隊旭川駐屯地業務隊 |                               | 令和6年 5月 9日 |           |

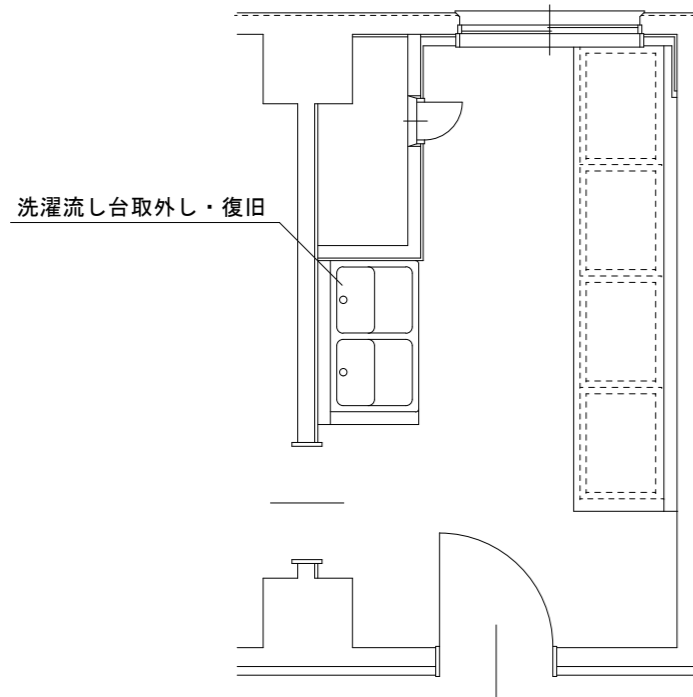


洗濯室平面図

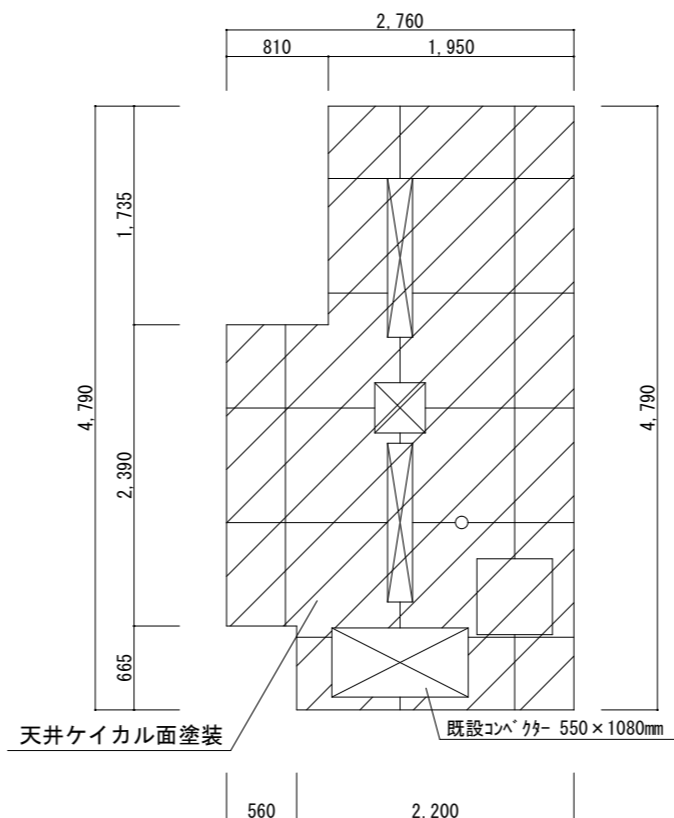


洗濯室天井伏図

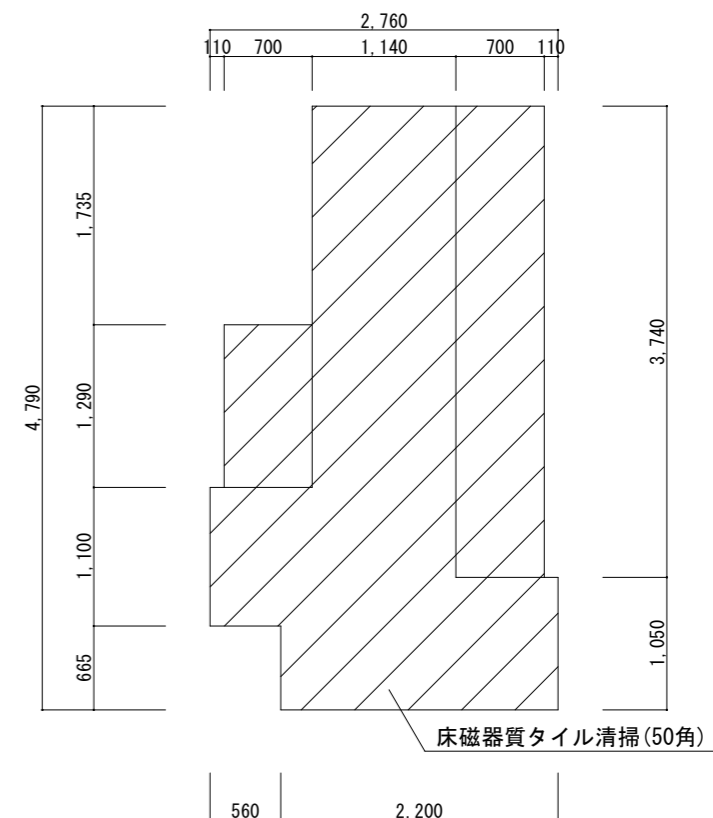


洗濯室床伏図

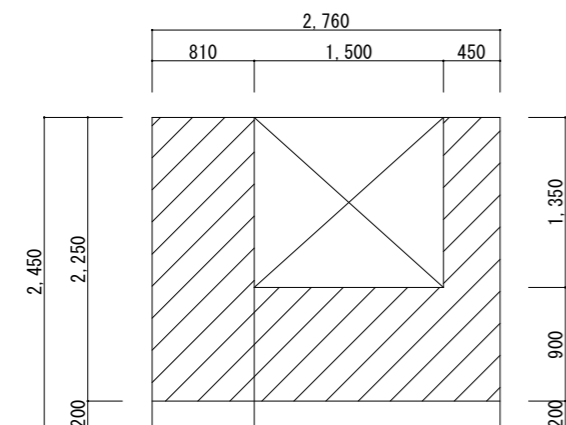


洗濯室A面展開図

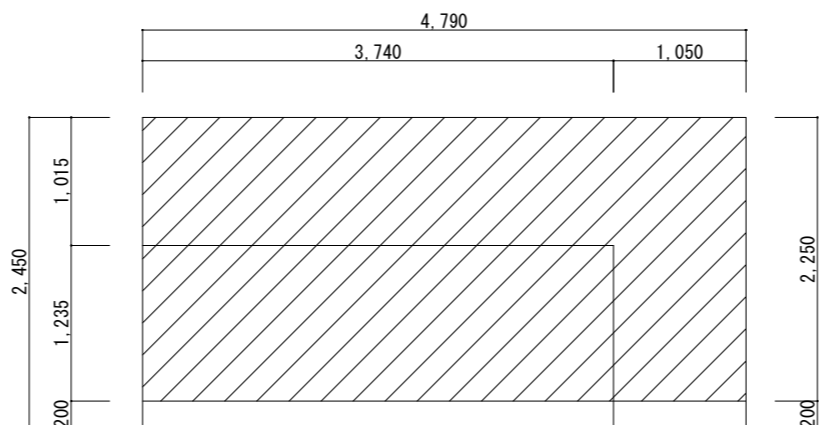

洗濯室B面展開図

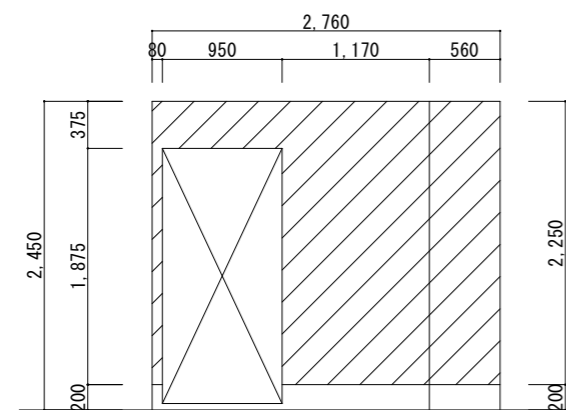

洗濯室C面展開図

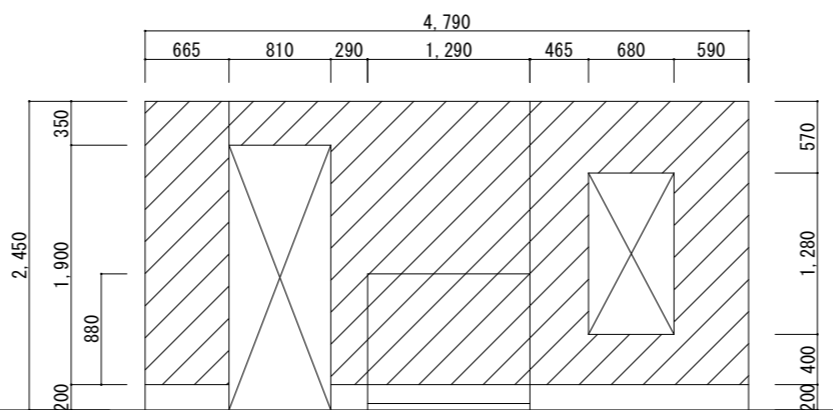


洗濯室D面展開図

凡例  
 : 塗装範囲

工事概要

| 部屋番号 | 吹付タイル面 EP塗装 |        |       |       | 天井     | 床      | 備考     |    |
|------|-------------|--------|-------|-------|--------|--------|--------|----|
|      | A面          | B面     | C面    | D面    |        |        |        | 合計 |
| 洗濯室  | 4.19㎡       | 10.78㎡ | 4.43㎡ | 8.37㎡ | 27.77㎡ | 10.85㎡ | 10.89㎡ |    |

|               |                     |            |        |
|---------------|---------------------|------------|--------|
| 工事件名          | #211 隊舎内部塗装等工事      | 図面番号       | 9 / 16 |
| 図面名           | 洗濯室平面図・天井伏図・床伏図・展開図 | 縮尺         | 1:60   |
| 陸上自衛隊旭川駐屯地業務隊 |                     | 令和6年 5月 9日 |        |

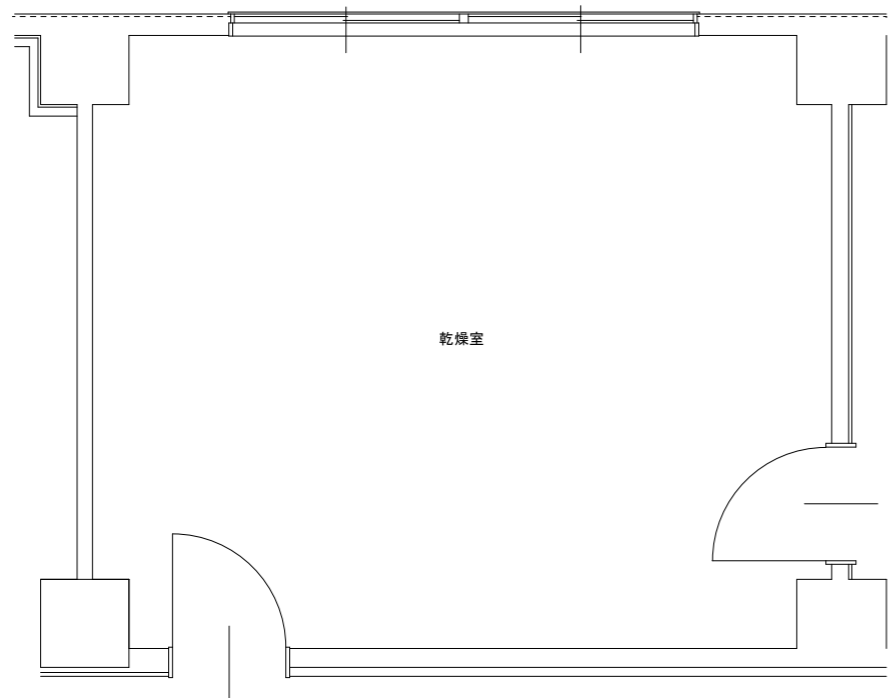


乾燥室平面図




工事概要


| 部屋番号 | 壁面 EP 塗装 |       |       |       |       | 備考     |  |
|------|----------|-------|-------|-------|-------|--------|--|
|      | A面       | B面    | C面    | D面    | 合計    |        |  |
| 乾燥室  | ケイカル面    | 7.08㎡ | 0.96㎡ |       | 0.96㎡ | 9.00㎡  |  |
|      | コンクリート面  |       | 6.21㎡ | 8.86㎡ | 7.68㎡ | 22.75㎡ |  |

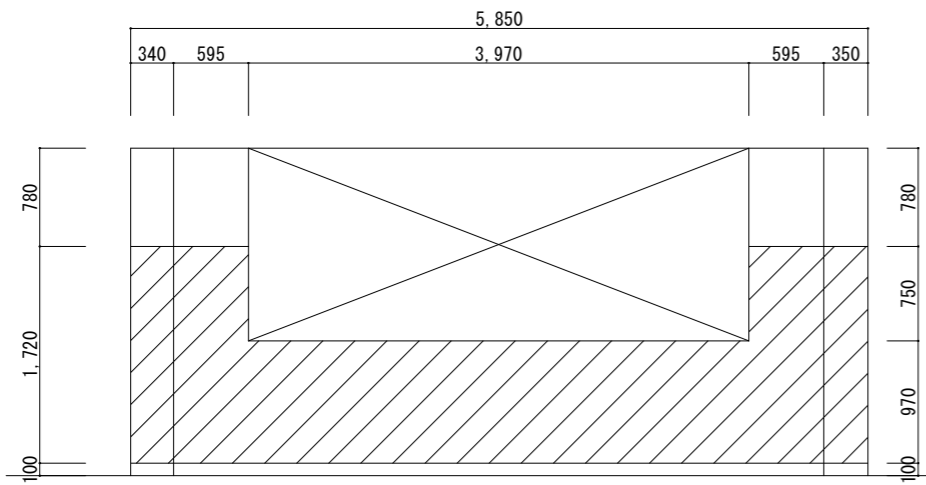


乾燥室 A 面展開図

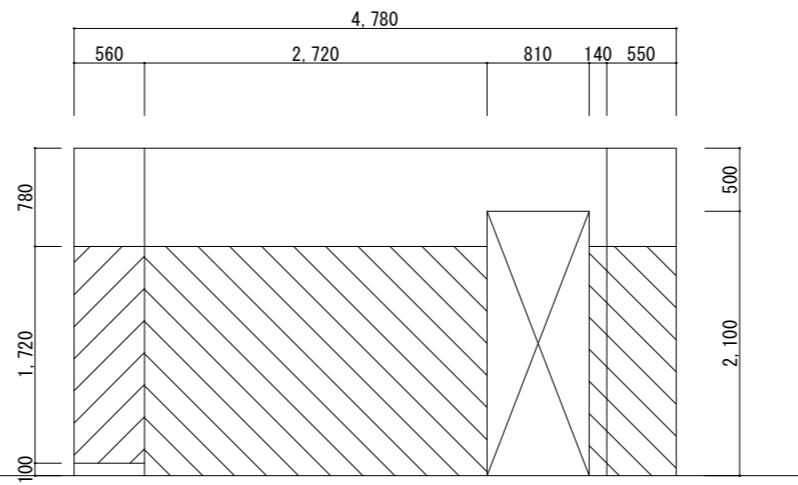

乾燥室 B 面展開図

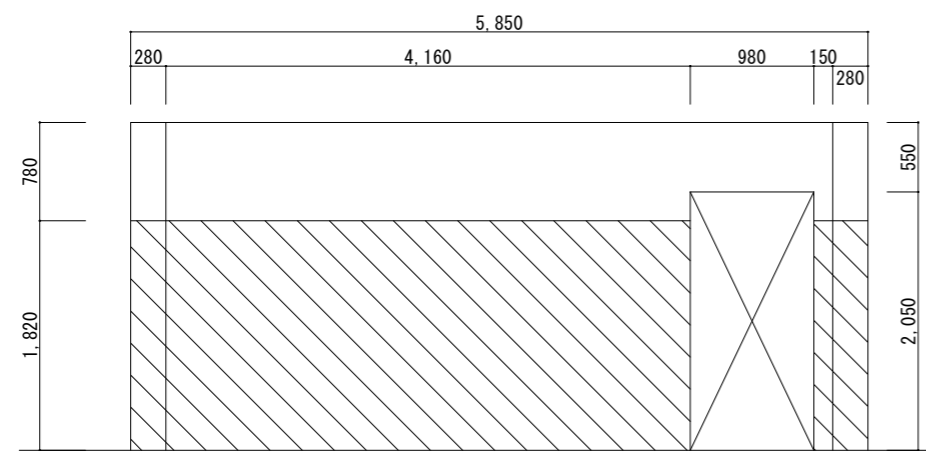


乾燥室 C 面展開図

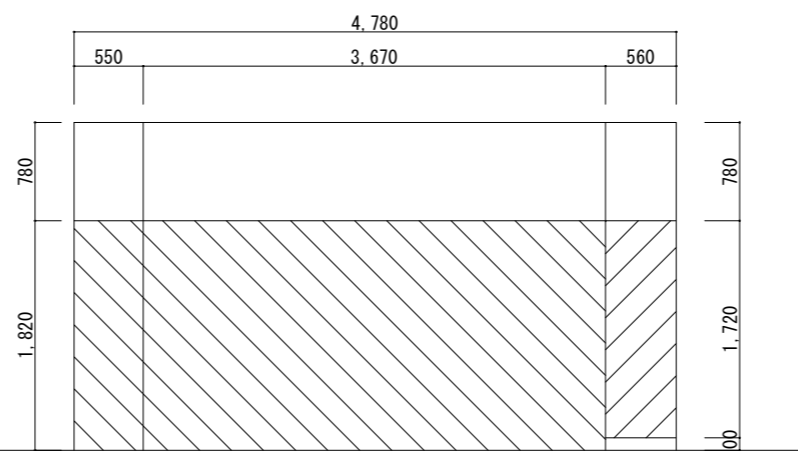


乾燥室 D 面展開図

- 凡例
- : 塗装範囲 (ケイカル面)
  - : 塗装範囲 (コンクリート面)

|               |                |            |         |
|---------------|----------------|------------|---------|
| 工事件名          | #211 隊舎内部塗装等工事 | 図面番号       | 10 / 16 |
| 図面名           | 乾燥室平面図・展開図     | 縮尺         | 1:60    |
| 陸上自衛隊旭川駐屯地業務隊 |                | 令和6年 5月 9日 |         |

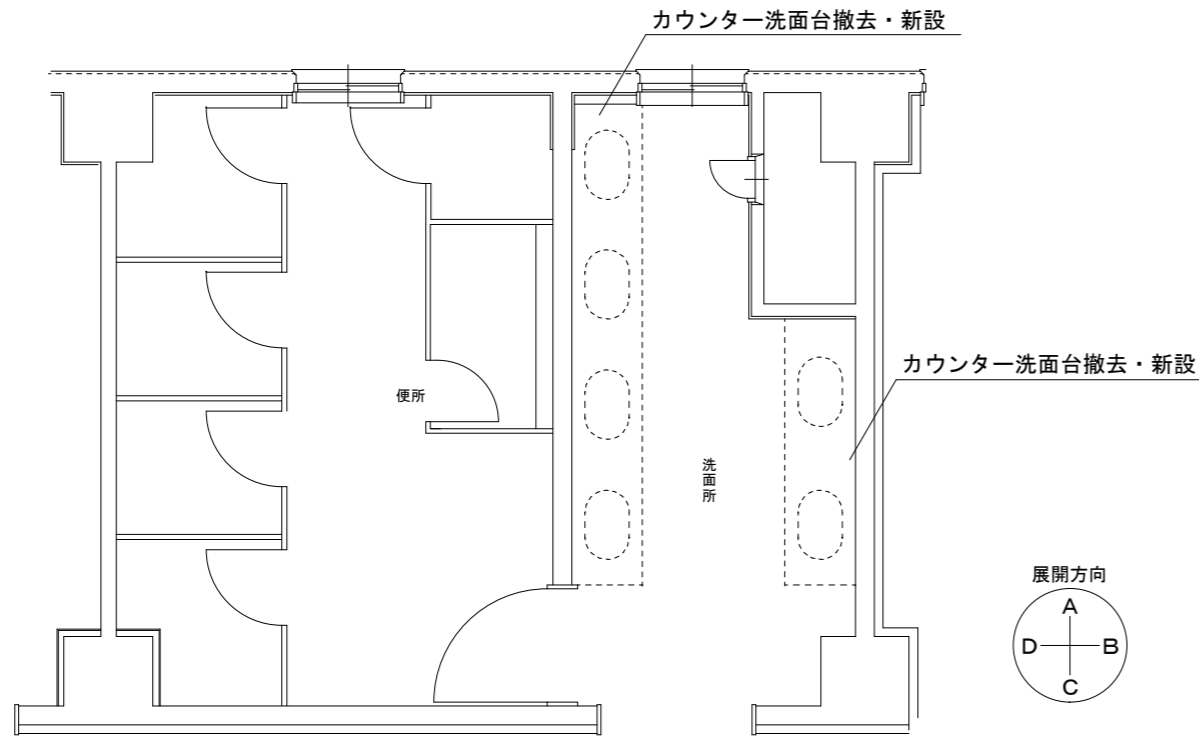


洗面所平面図

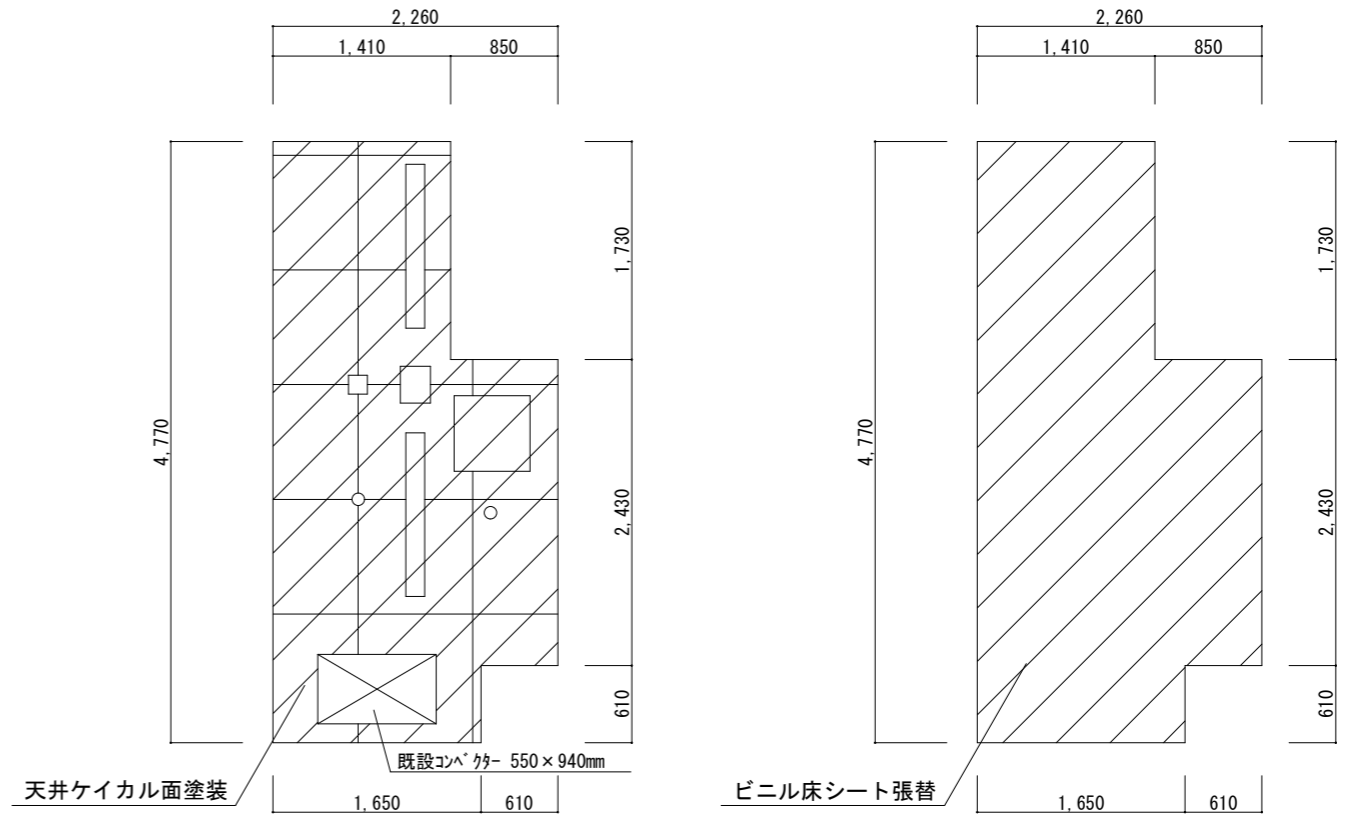


洗面所天井伏図

洗面所床伏図

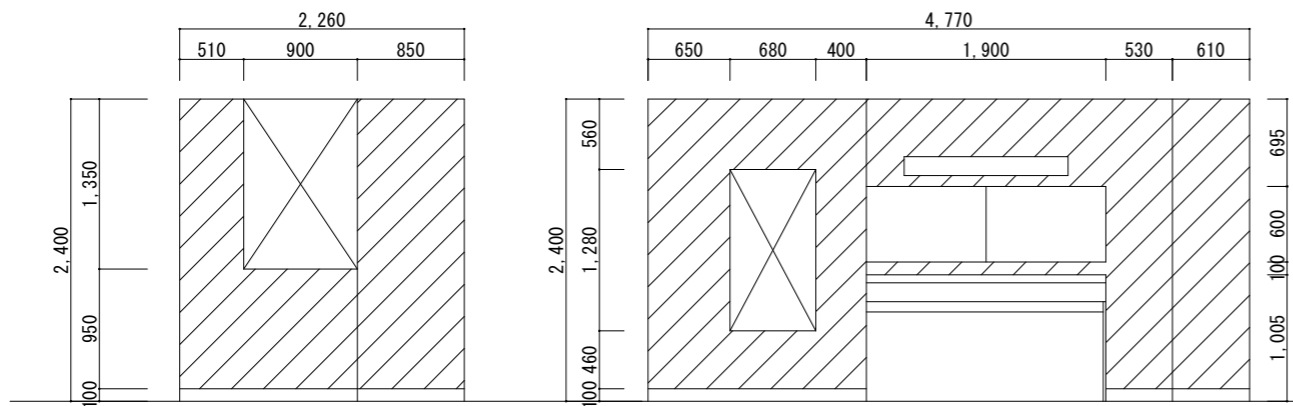

洗面所A面展開図

洗面所B面展開図

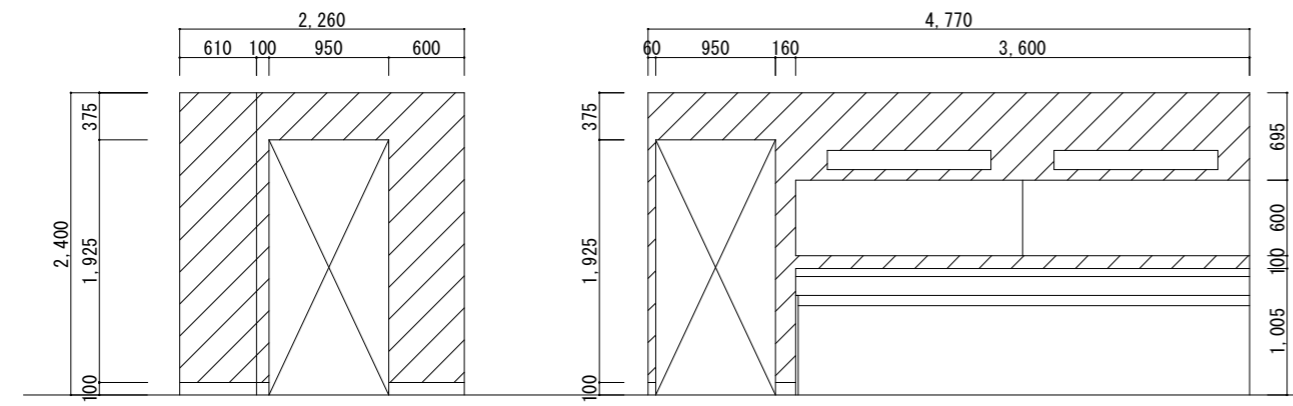

洗面所C面展開図

洗面所D面展開図

凡例  
 : 塗装範囲

衛生器具表 (撤去)

| 器具名 | 品名        | 品番                      | 数量 | 備考 |
|-----|-----------|-------------------------|----|----|
| 洗面台 | カウンター     | MB-45OMS (3580) /CALM   | 1個 | 撤去 |
|     | ブラケット     | MBF-616A (AY)           | 2個 |    |
|     | ブラケット     | MBF-616B (AY)           | 3個 |    |
|     | シングルバ-混合栓 | LF-1350SN               | 4個 |    |
|     | 排水Sトラップ   | LF-1351SA               | 4個 |    |
|     | 止水栓       | LF-3S (25) -U           | 8個 |    |
|     | 洗面器       | L-2145U (EC)            | 4個 |    |
|     | オプション品    | MBP-89.5/PCS1トク(K付)     | 4個 |    |
|     | オプション品    | MBF-2/PCS1トク(K付)        | 1個 |    |
|     | オプション品    | MBA-202 (3600) /CALM    | 1個 |    |
|     | オプション品    | MB- (3600×150) MT /CALM | 1個 |    |

| 器具名 | 品名        | 品番                      | 数量 | 備考 |
|-----|-----------|-------------------------|----|----|
| 洗面台 | カウンター     | MB-45OMS (1880) /CALM   | 1個 | 撤去 |
|     | ブラケット     | MBF-616A (AY)           | 2個 |    |
|     | ブラケット     | MBF-616B (AY)           | 1個 |    |
|     | シングルバ-混合栓 | LF-1350SN               | 2個 |    |
|     | 排水Sトラップ   | LF-1351SA               | 2個 |    |
|     | 止水栓       | LF-3S (25) -U           | 4個 |    |
|     | 洗面器       | L-2145U (EC)            | 2個 |    |
|     | オプション品    | MBP-94/PCS1トク(K付)       | 2個 |    |
|     | オプション品    | MBF-2/PCS1トク(K付)        | 1個 |    |
|     | オプション品    | MBA-202 (1900) /CALM    | 1個 |    |
|     | オプション品    | MB- (1900×150) MT /CALM | 1個 |    |


衛生器具表 (新設)

| 器具名 | 品名        | 品番          | 数量 | 備考 |
|-----|-----------|-------------|----|----|
| 洗面台 | カウンター     | ML60H1800EA | 1個 | 新設 |
|     | ブラケット     | M9P50A      | 5個 |    |
|     | シングルバ-混合栓 | TLHG31DEFR  | 4個 |    |
|     | 床排水金具     | T7SW1       | 4個 |    |
|     | 止水栓       | TL4DU       | 8個 |    |
|     | 洗面器       | L525RCU     | 4個 |    |
|     | 洗面器用フーム   | TK525       | 4個 |    |
|     | 化粧棚       | MAM3H3600GA | 1個 |    |
|     | フロントパネル   | MFS3        | 4個 |    |
|     | 床固定金具     | M17A        | 8個 |    |
|     | サイドパネル    | ML60用       | 1個 |    |

| 器具名 | 品名        | 品番         | 数量 | 備考 |
|-----|-----------|------------|----|----|
| 洗面台 | カウンター     | ML60H1800C | 1個 | 新設 |
|     | ブラケット     | M9P50A     | 3個 |    |
|     | シングルバ-混合栓 | TLHG31DEFR | 2個 |    |
|     | 床排水金具     | T7SW1      | 2個 |    |
|     | 止水栓       | TL4DU      | 4個 |    |
|     | 洗面器       | L525RCU    | 2個 |    |
|     | 洗面器用フーム   | TK525      | 2個 |    |
|     | 化粧棚       | MAM3H1800D | 1個 |    |
|     | フロントパネル   | MFS3       | 2個 |    |
|     | 床固定金具     | M17A       | 4個 |    |
|     | サイドパネル    | ML60用      | 1個 |    |

| 工事概要    |             |       |       |       |        |        |       |     |
|---------|-------------|-------|-------|-------|--------|--------|-------|-----|
| 部 屋 番 号 | 吹付タイル面 EP塗装 |       |       |       |        | 天井     | 床     | 備 考 |
|         | A面          | B面    | C面    | D面    | 合計     |        |       |     |
| 洗面所     | 3.98㎡       | 7.24㎡ | 3.37㎡ | 3.72㎡ | 18.31㎡ | EP-G塗装 | シート張替 |     |

|               |                             |            |            |
|---------------|-----------------------------|------------|------------|
| 工事件名          | # 2 1 1 隊舎内部塗装等工事           | 図面<br>番号   | 11<br>/ 16 |
| 図面名           | 洗面所<br>平面図・天井伏図・床伏図・展開図・器具表 | 縮尺         | 1:60       |
| 陸上自衛隊旭川駐屯地業務隊 |                             | 令和6年 5月 9日 |            |

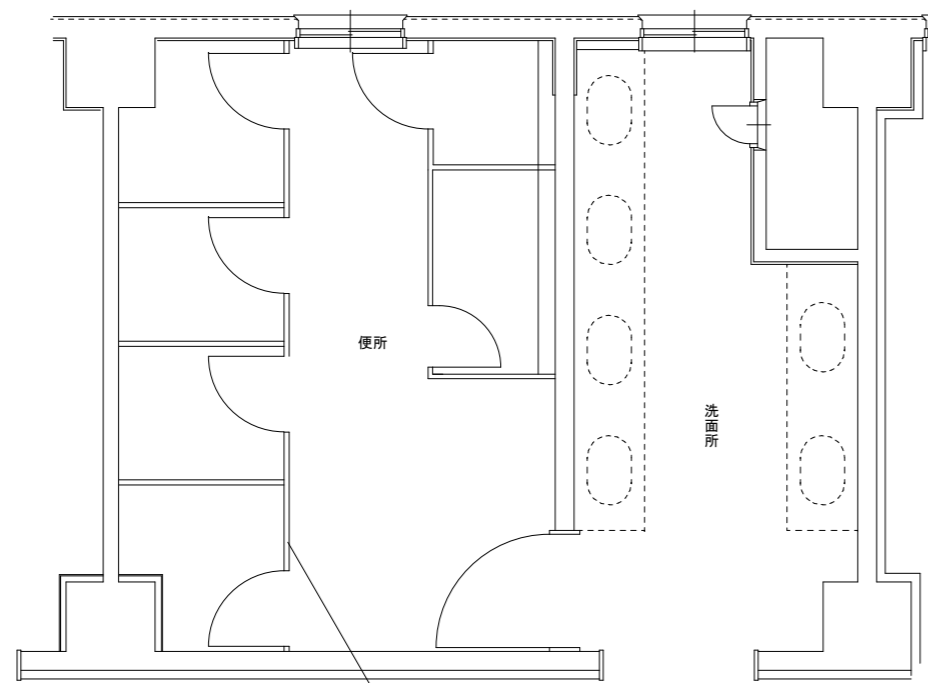


トイレブース撤去・新設  
(3階・4階 計2箇所)


便所平面図




展開方向

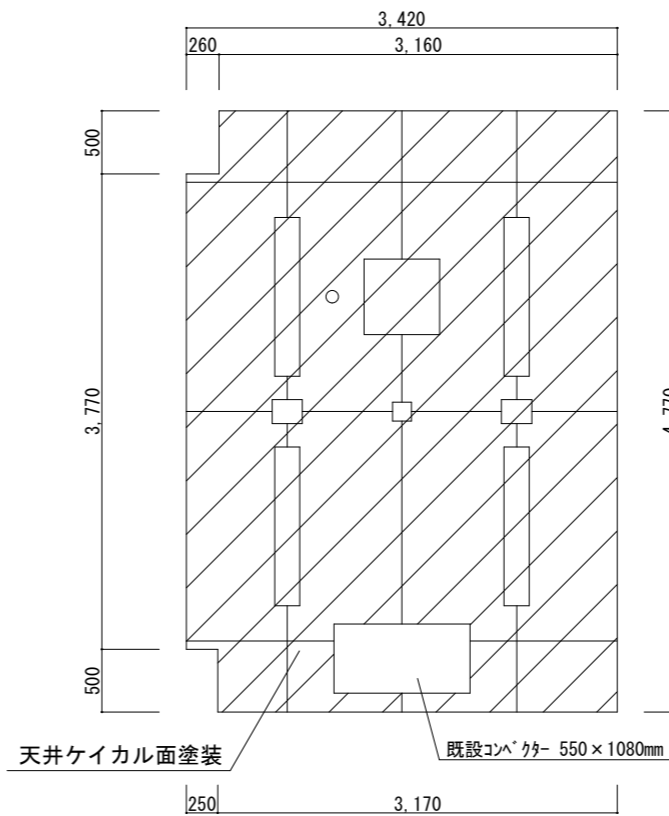


便所天井伏図

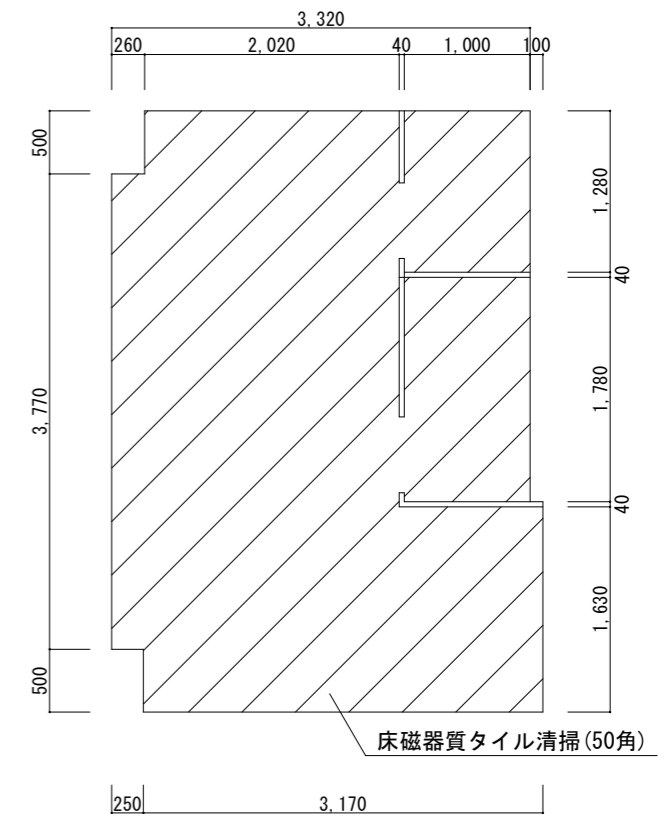


便所床伏図

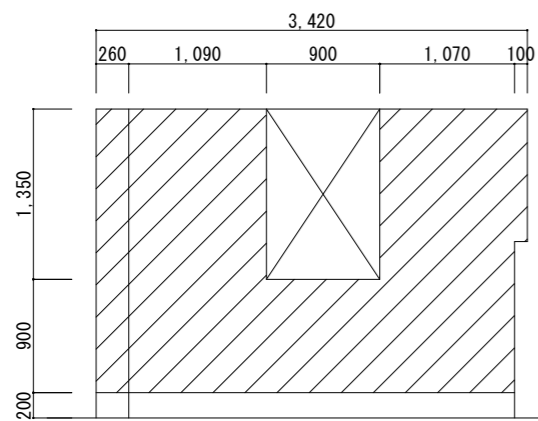


便所A面展開図

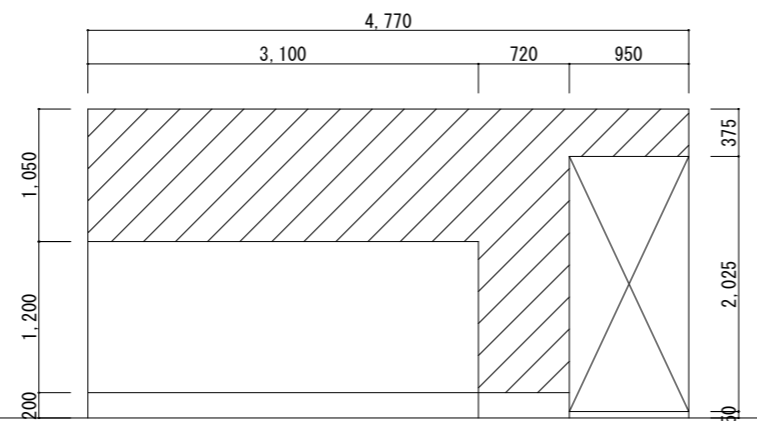

便所B面展開図

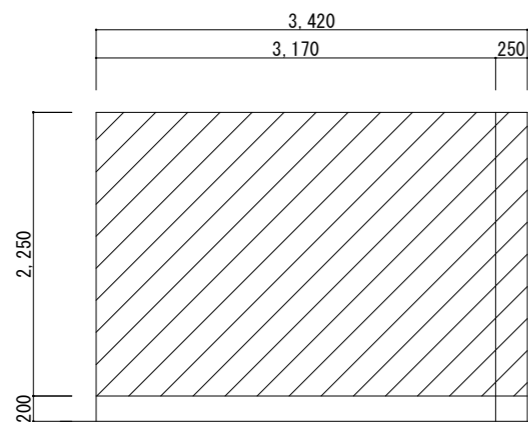


便所C面展開図

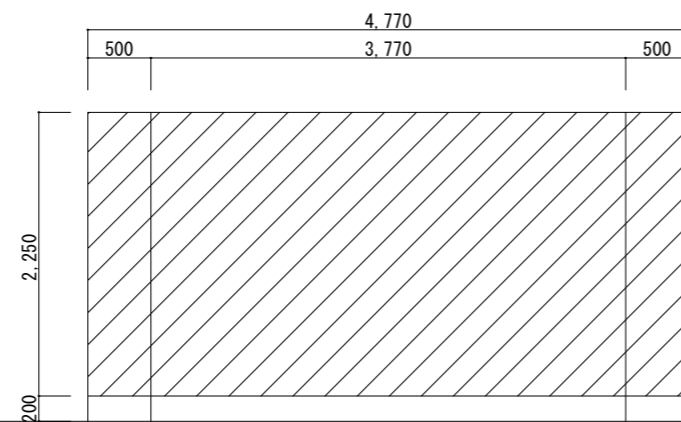


便所D面展開図

凡例  
 : 塗装範囲

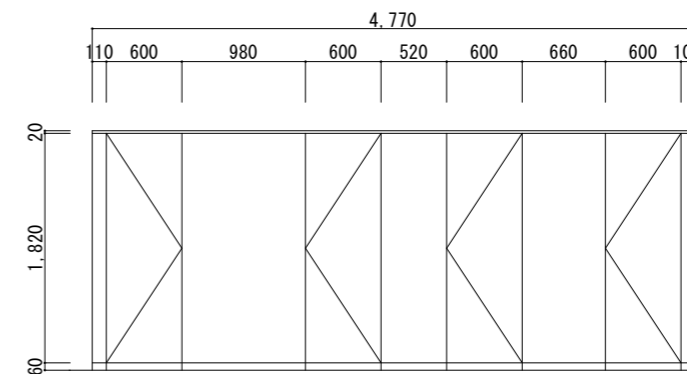

トイレブース正面図

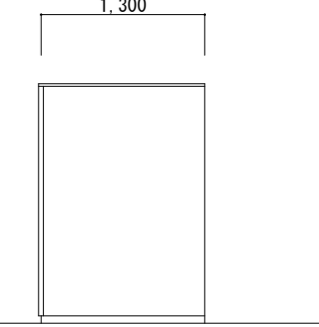

トイレブース側面図

既設トイレブース仕様(3・4階)  
 材質: ポリエステル化粧合板フラッシュ t=40mm  
 その他: ステンレス笠木、アルミエッジ、棚(200×300mm)、脚金物

新設トイレブース仕様(3・4階)  
 材質: メラミン化粧合板フラッシュ t=40mm  
 その他: ステンレス笠木、アルミエッジ、棚(200×300mm)、脚金物、その他メーカー仕様品


※ 施工条件: トイレブースの取替については、3階の工事がすべて完了した後4階の取替を実施する。

工事概要


| 部 屋<br>番 号 | 吹付タイル面 EP塗装 |       |       |        |        | 天井<br>EP-G塗装 | 床<br>タイル清掃 | 備 考 |
|------------|-------------|-------|-------|--------|--------|--------------|------------|-----|
|            | A面          | B面    | C面    | D面     | 合計     |              |            |     |
| 便 所        | 5.28㎡       | 5.23㎡ | 7.70㎡ | 10.73㎡ | 28.94㎡ | 15.46㎡       | 15.75㎡     |     |

|               |                            |            |         |
|---------------|----------------------------|------------|---------|
| 工事件名          | #211 隊舎内部塗装等工事             | 図面<br>番号   | 12 / 16 |
| 図 面 名         | 便所<br>平面図・天井伏図・床伏図・展開図・詳細図 | 縮尺         | 1:60    |
| 陸上自衛隊旭川駐屯地業務隊 |                            | 令和6年 5月 9日 |         |




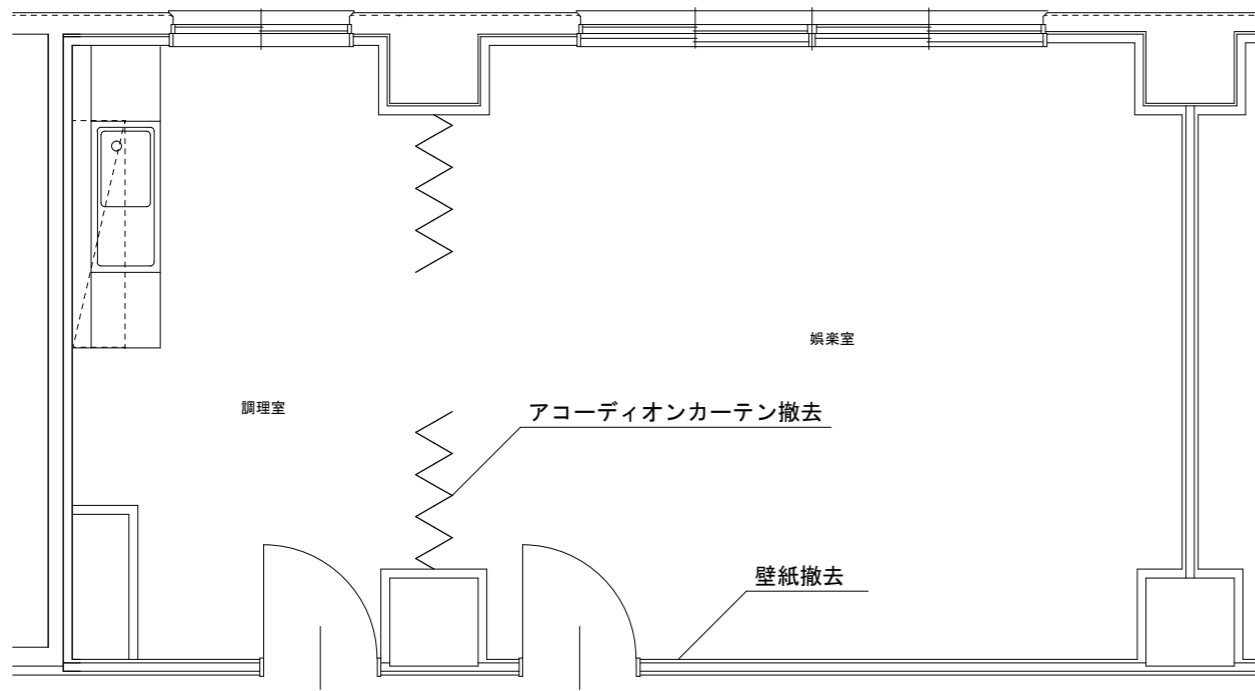


既設調理室・娯楽室平面図

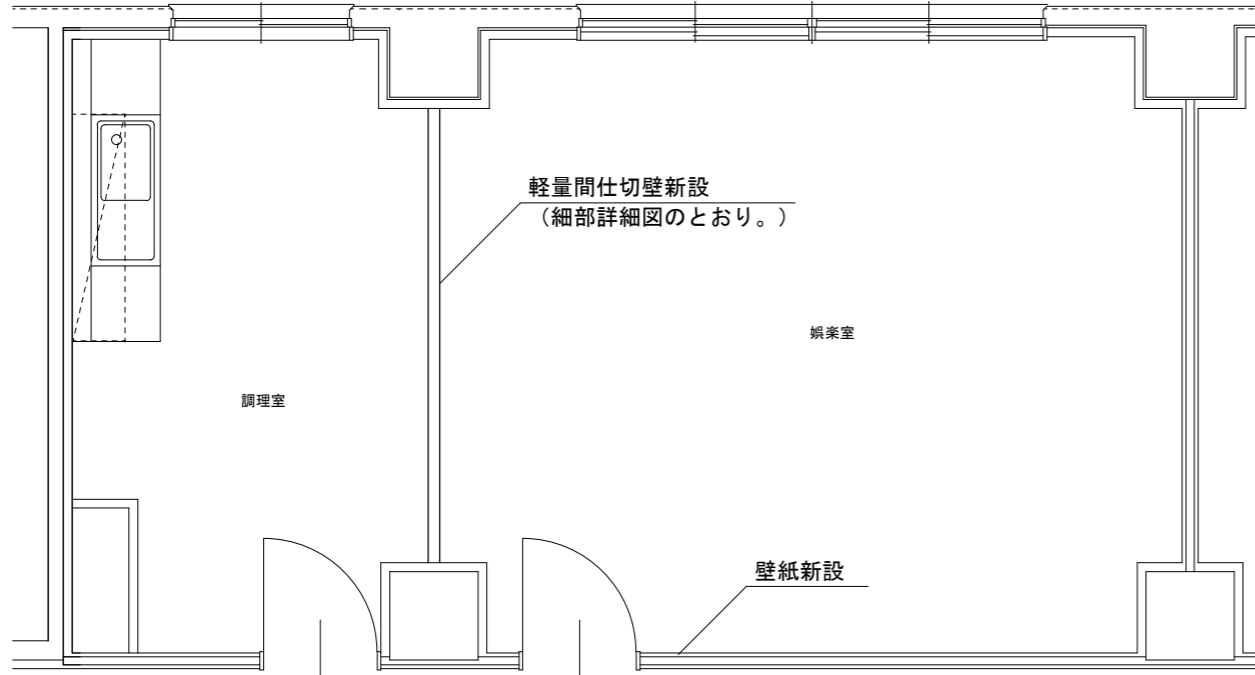

補修調理室・娯楽室平面図

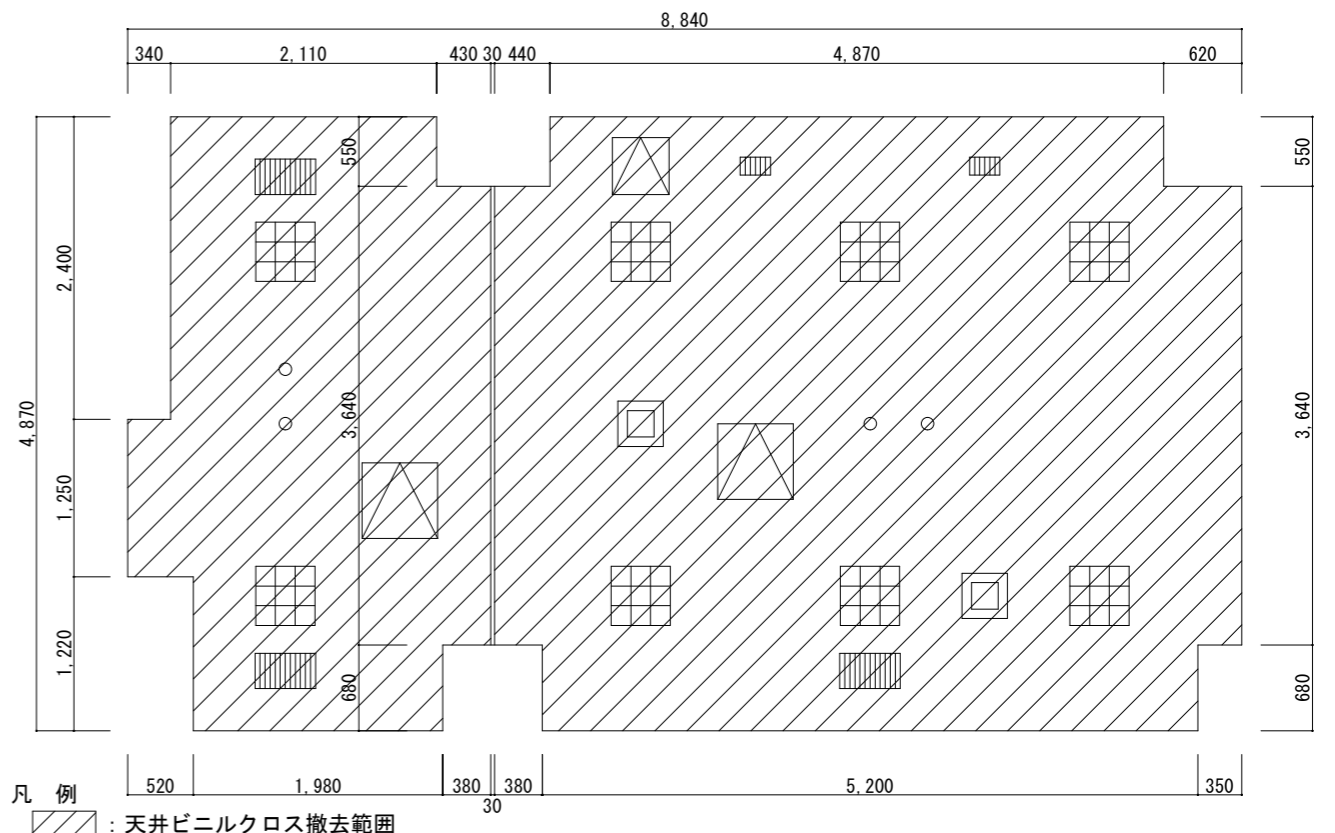









既設調理室・娯楽室天井伏図

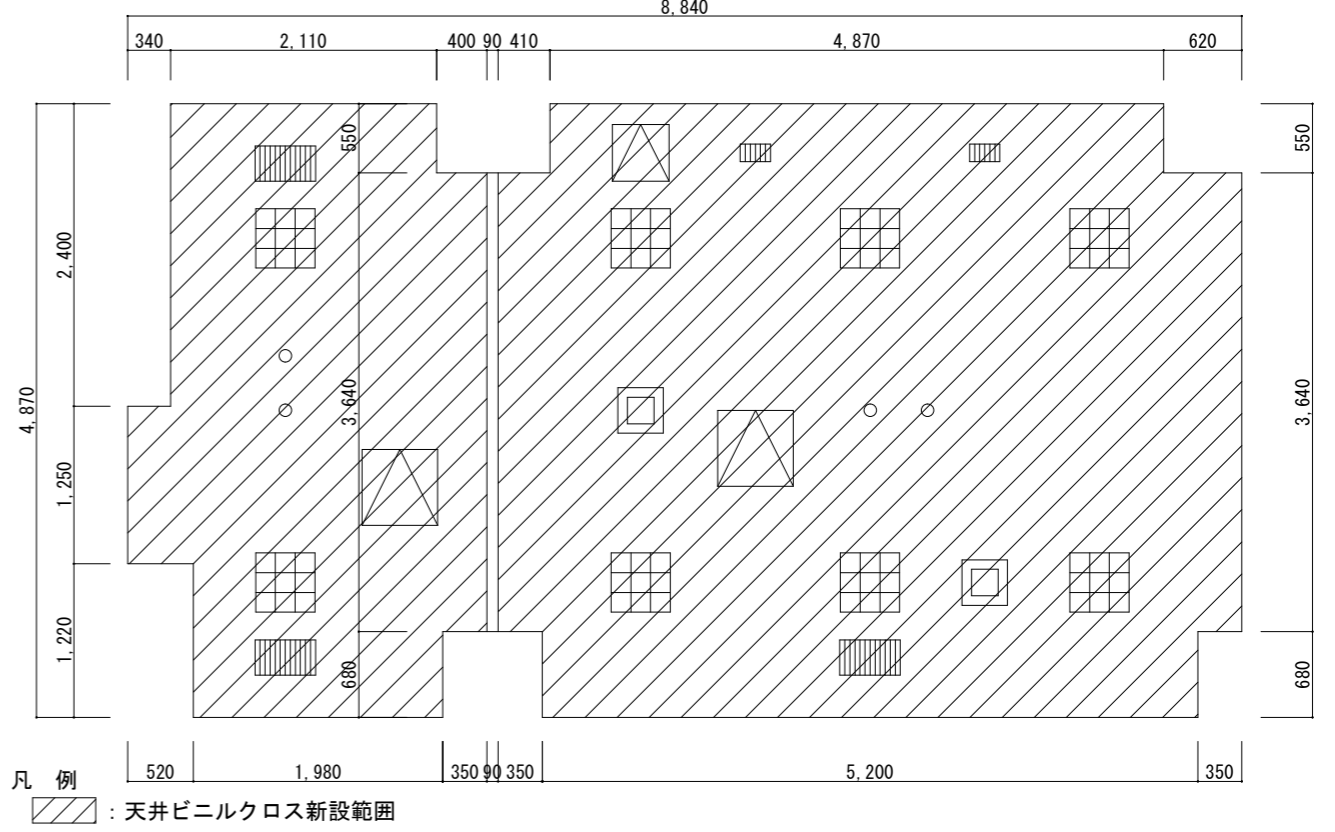

補修調理室・娯楽室天井伏図

| 工事概要 |            |        |        | 備考 |
|------|------------|--------|--------|----|
| 部屋番号 | 天井ビニルクロス張替 |        |        |    |
| 撤去   | 調理室        | 娯楽室    | 合計     |    |
|      | 12.08㎡     | 27.80㎡ | 39.88㎡ |    |
| 新設   | 12.12㎡     | 27.84㎡ | 39.96㎡ |    |

|               |                  |            |         |
|---------------|------------------|------------|---------|
| 工事件名          | #211 隊舎内部塗装等工事   | 図面番号       | 13 / 16 |
| 図面名           | 調理室・娯楽室 平面図・天井伏図 | 縮尺         | 1:60    |
| 陸上自衛隊旭川駐屯地業務隊 |                  | 令和6年 5月 9日 |         |

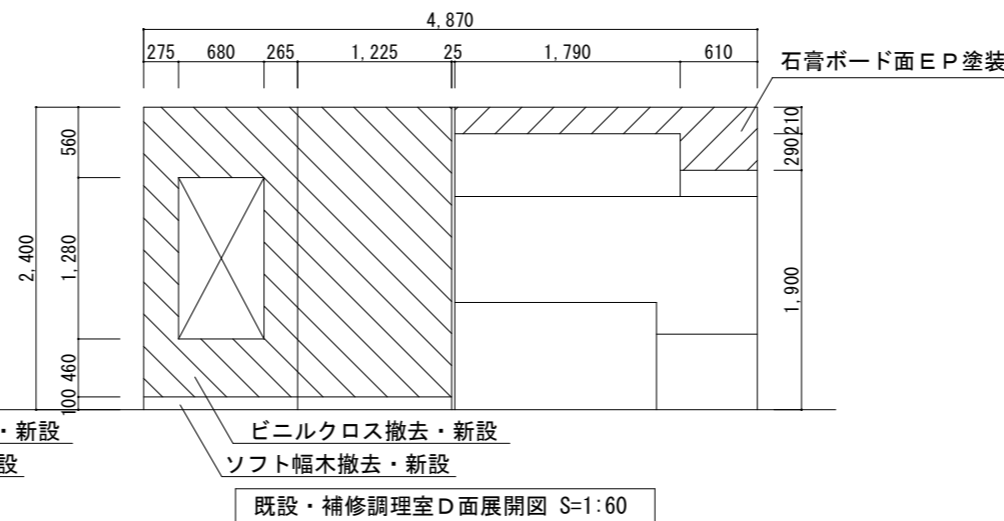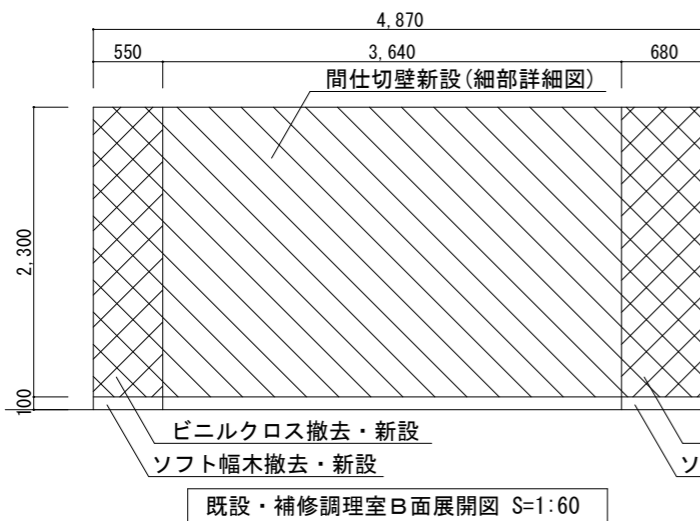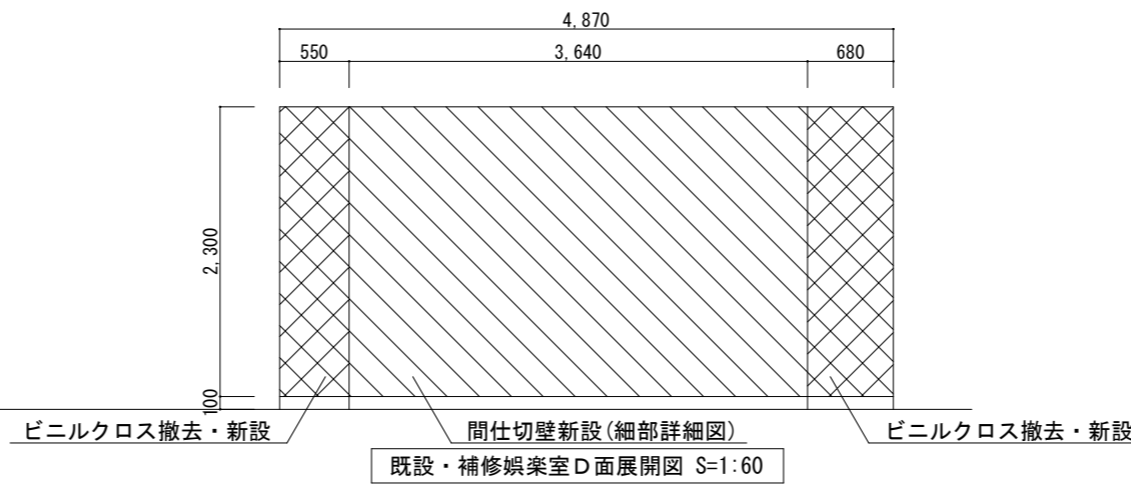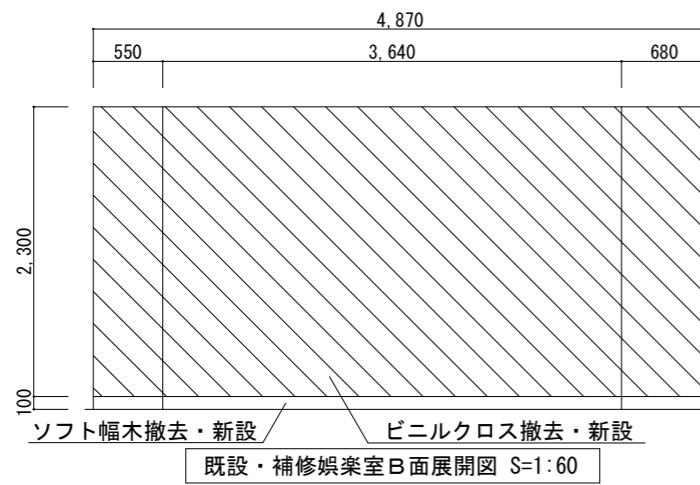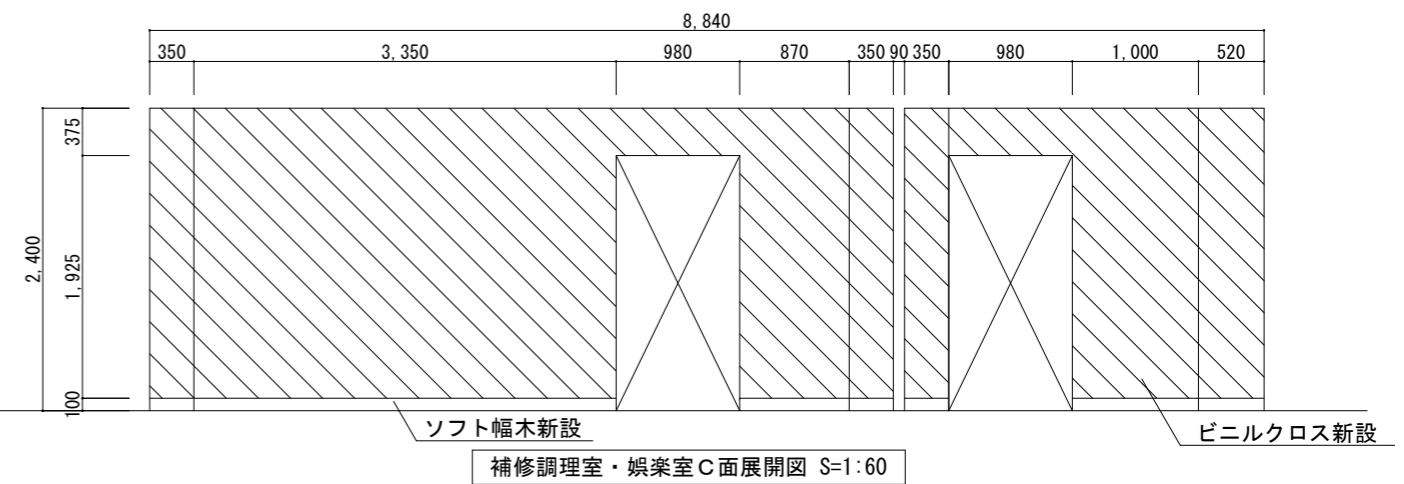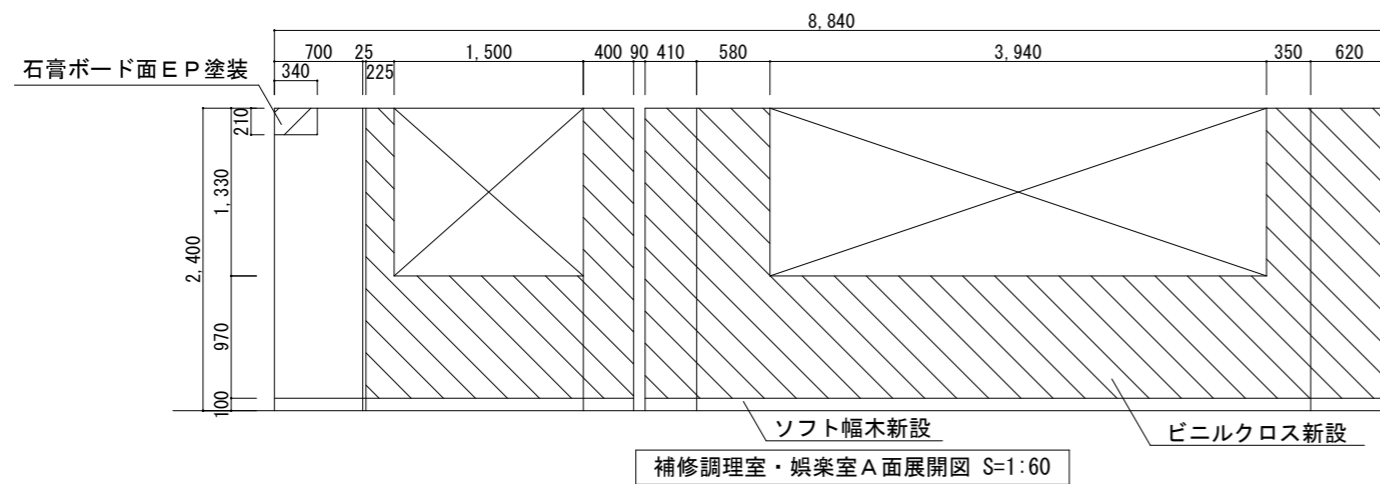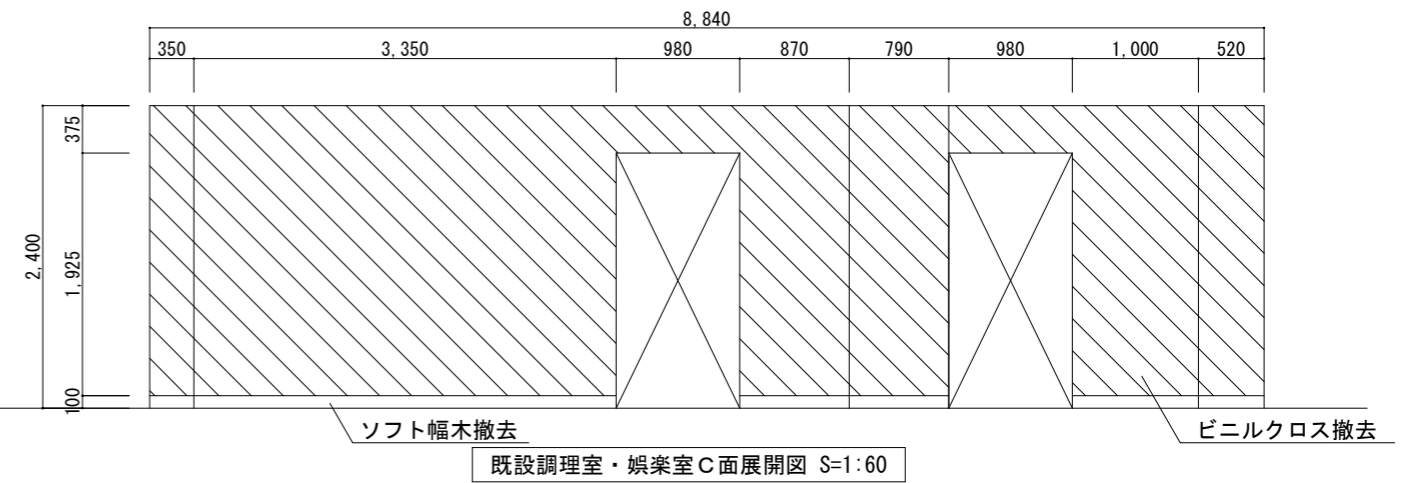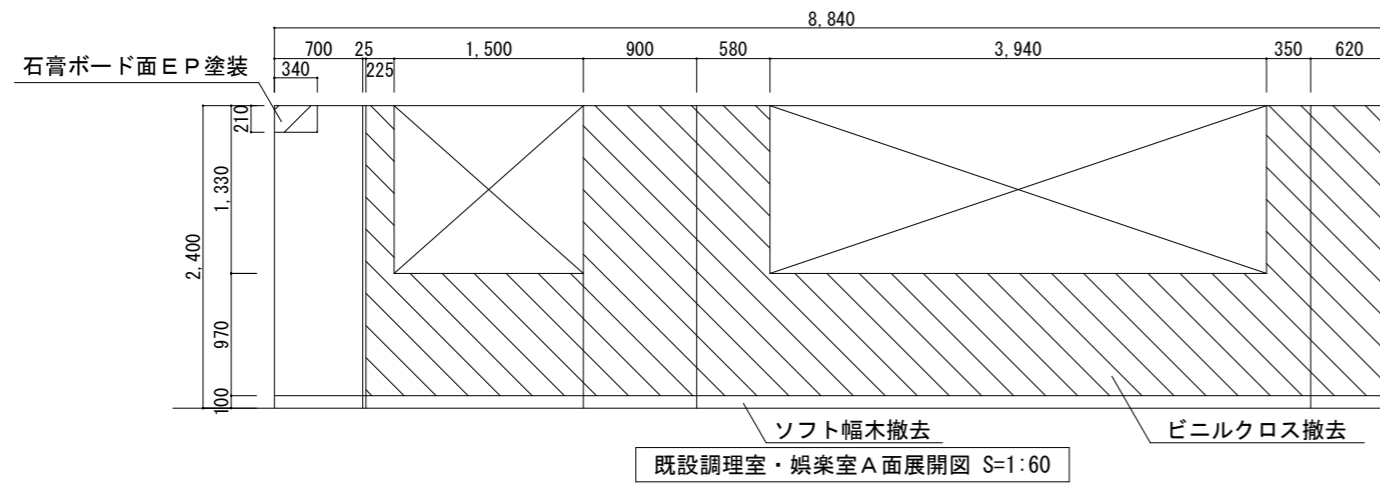

工事概要

| 部屋番号 | 石膏ボード面 E P 塗装 |    |    |       |       | 備考 |
|------|---------------|----|----|-------|-------|----|
|      | A面            | B面 | C面 | D面    | 合計    |    |
| 調理室  | 0.07㎡         |    |    | 0.68㎡ | 0.75㎡ |    |


工事概要

| 部屋番号 | 壁ビニルクロス撤去 |        |        |       |        | ソフト幅木撤去 | 備考 |
|------|-----------|--------|--------|-------|--------|---------|----|
|      | A面        | B面     | C面     | D面    | 計      |         |    |
| 調理室  |           | 2.83㎡  |        | 4.75㎡ | 7.58㎡  | 3.68m   |    |
| 娯楽室  | 11.43㎡    | 11.20㎡ | 16.56㎡ | 2.83㎡ | 42.02㎡ | 23.06m  |    |
| 合計   |           |        |        |       | 49.60㎡ | 26.74m  |    |

工事概要


| 部屋番号 | 壁ビニルクロス新設 |        |        |        |        | ソフト幅木新設 | 備考 |
|------|-----------|--------|--------|--------|--------|---------|----|
|      | A面        | B面     | C面     | D面     | 計      |         |    |
| 調理室  |           | 11.20㎡ |        | 4.75㎡  | 15.95㎡ | 3.68m   |    |
| 娯楽室  | 11.22㎡    | 11.20㎡ | 16.35㎡ | 11.20㎡ | 49.97㎡ | 22.88m  |    |
| 合計   |           |        |        |        | 65.92㎡ | 26.56m  |    |

|               |                   |            |         |
|---------------|-------------------|------------|---------|
| 工事件名          | # 2 1 1 隊舎内部塗装等工事 | 図面番号       | 14 / 16 |
| 図面名           | 調理室・娯楽室 展開図・詳細図   | 縮尺         | 図示      |
| 陸上自衛隊旭川駐屯地業務隊 |                   | 令和6年 5月 9日 |         |

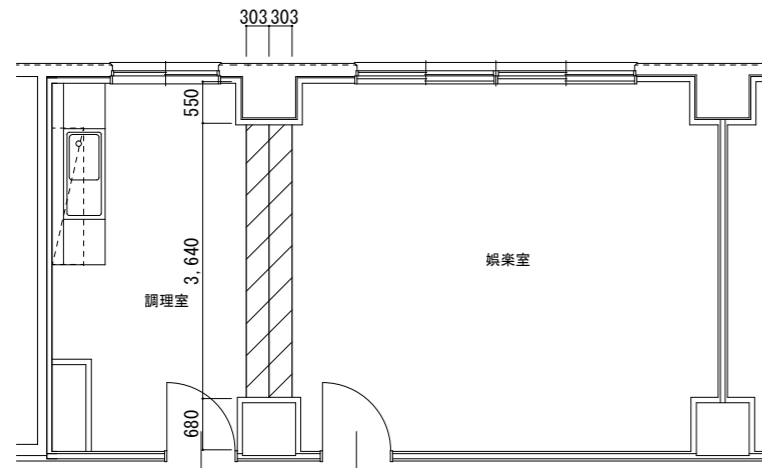


凡例  
 : ビニル床タイル撤去範囲

既設調理室・娯楽室床伏図 S=1:100

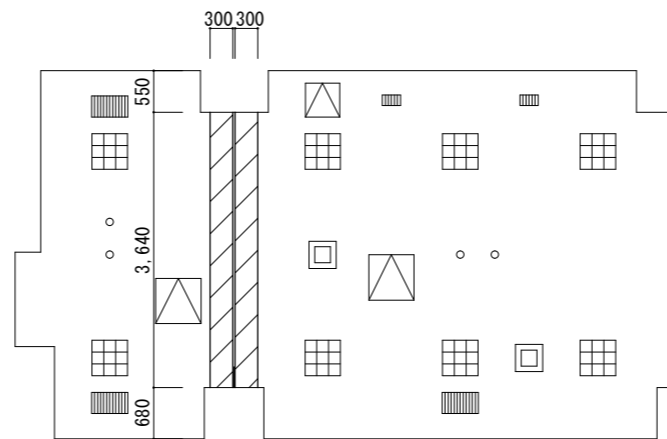


凡例  
 : 天井石膏こうボード撤去範囲

既設調理室・娯楽室天井伏図 S=1:100

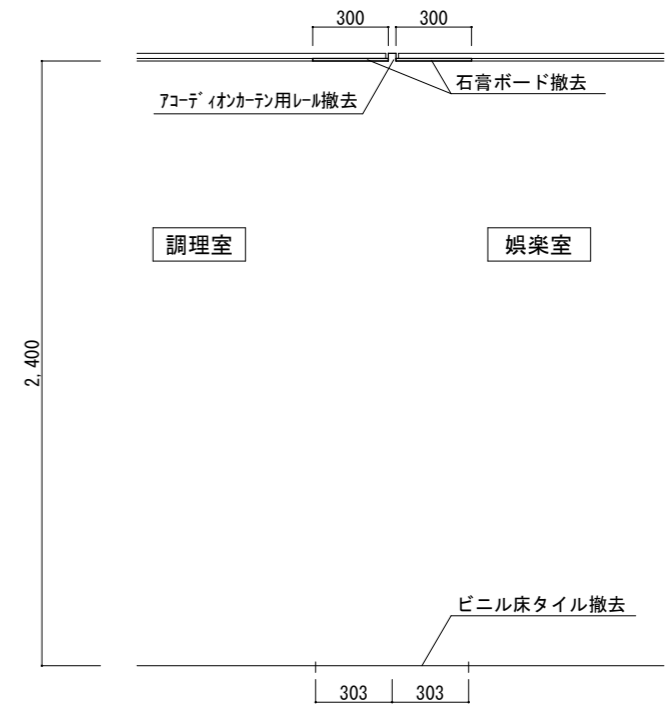


間仕切壁新設既設撤去図 S=1:30

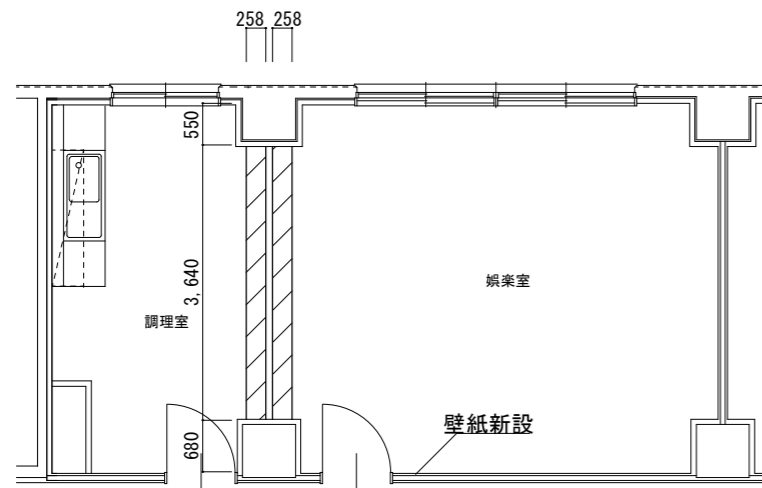


凡例  
 : ビニル床タイル新設範囲

補修調理室・娯楽室床伏図 S=1:100

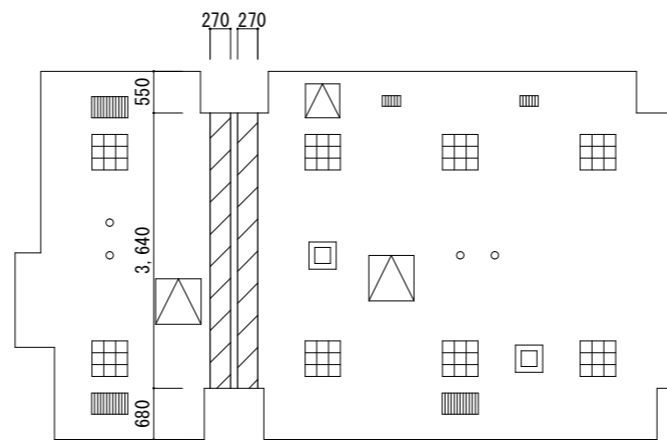

凡例  
 : 天井石膏こうボード新設範囲

補修調理室・娯楽室天井伏図 S=1:100

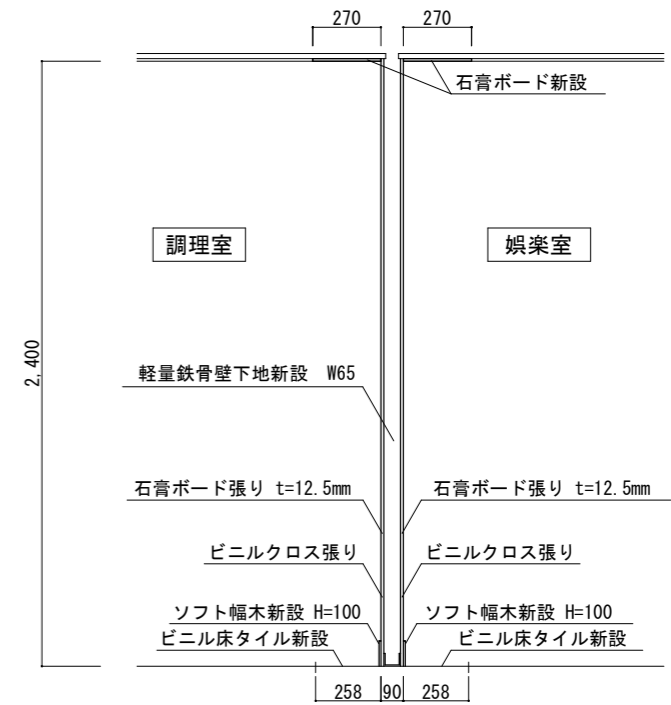


新設間仕切壁詳細図 S=1:30

工事概要

|     | ビニル床<br>タイル | 天井石膏<br>こうボード | 壁軽量<br>鉄骨下地 | 壁石膏<br>こう<br>ボード | ソフト<br>幅木 | 備 考              |
|-----|-------------|---------------|-------------|------------------|-----------|------------------|
| 撤 去 | 2.21㎡       | 2.18㎡         |             |                  |           | ビニルクロスは壁・天井に合算計上 |
| 新 設 | 1.88㎡       | 1.97㎡         | 8.74㎡       | 17.47㎡           | 7.28㎡     | ビニルクロスは壁・天井に合算計上 |

|               |                         |            |               |
|---------------|-------------------------|------------|---------------|
| 工事件名          | #211 隊舎内部塗装等工事          | 図面<br>番号   | 15<br>/<br>16 |
| 図 面 名         | 調理室・娯楽室<br>床伏図・天井伏図・詳細図 | 縮尺         | 図 示           |
| 陸上自衛隊旭川駐屯地業務隊 |                         | 令和6年 5月 9日 |               |

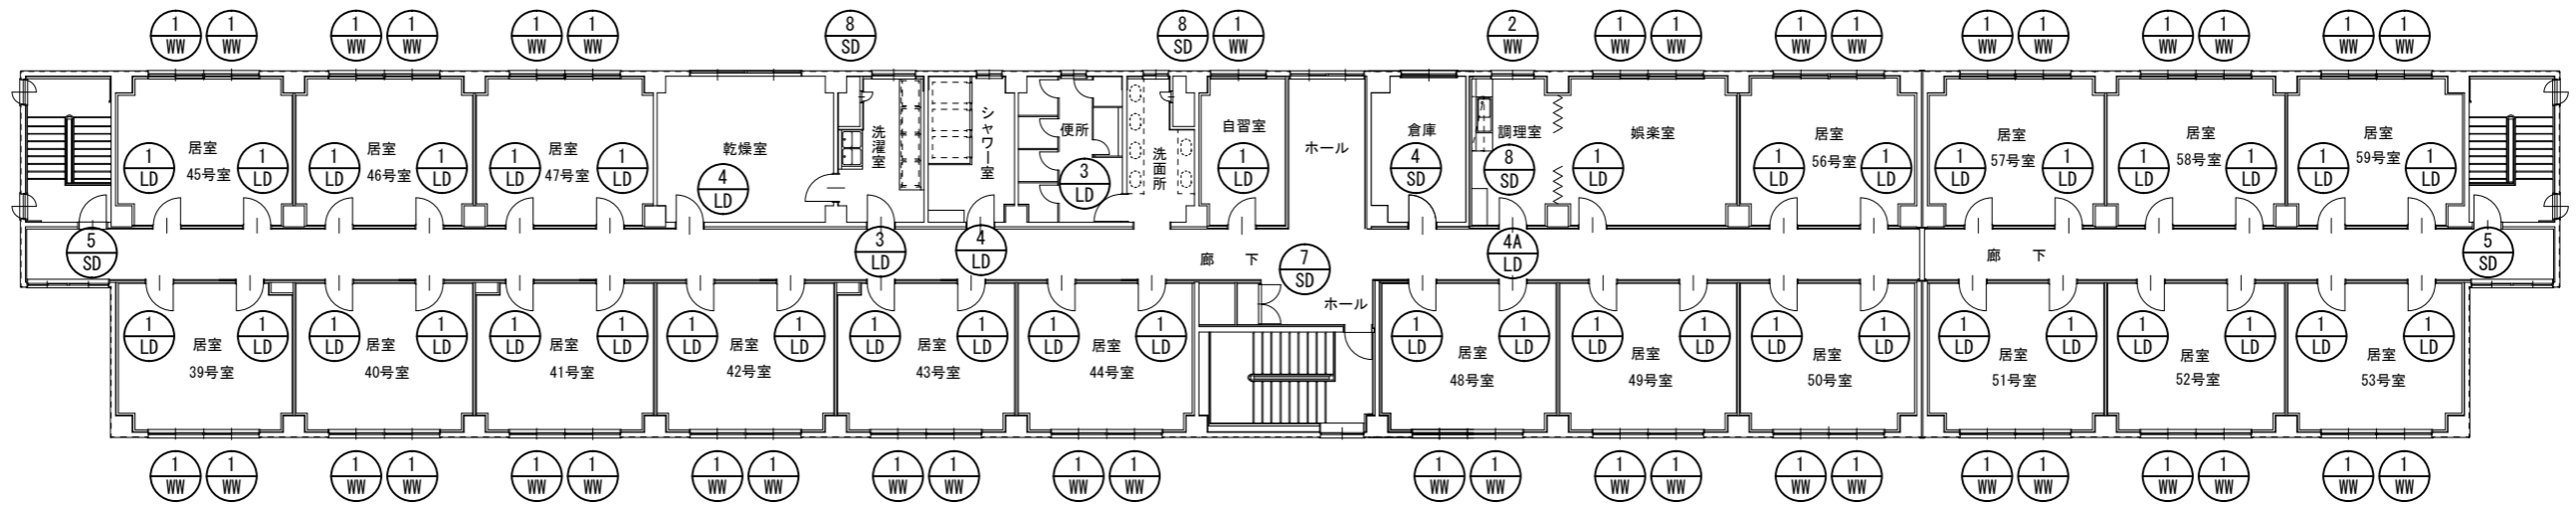

3階建具平面図 S=1:250

建具表(既設) S=1:60

| 名称    | ①LD                                   | ③LD   | ④LD   | ④A/LD   | ④SD   | ⑤SD                                   | |
|---|
| 名称    | ①LD 軽量鋼製片開き戸                          | ③LD 軽量鋼製片開き戸  | ④LD 軽量鋼製片開き戸                                  | ④A/LD 軽量鋼製片開き戸                                | ④SD 軽量鋼製片開き戸  | ⑤SD 鋼製片開き戸                            | |
| 形状・寸法 | 居室・自習室・娯楽室<br>                        | 洗面所・洗濯室<br>   | シャワー室・乾燥室<br>                                 | 調理室<br>                                       | 倉庫<br>  | 階段室<br>                               | |
| 数量・見込 | 数量 40箇所 見込 155 扉厚40                   | 数量 1箇所 見込 便:170、洗:230 扉厚40                            | 数量 1箇所 見込 230 扉厚40                            | 数量 1箇所 見込 155 扉厚40                            | 数量 1箇所 見込 100 扉厚40  | 数量 2箇所 見込 130 扉厚40                    | |
| 硝子・仕上 | F4 枠・扉 スチール(SOP)                      | F4 枠・扉 スチール(SOP)                                      | F4 枠・扉 スチール(SOP)                              | F4 枠・扉 スチール(SOP)                              | F4 枠・扉 スチール(SOP)  | 枠・扉 スチール(SOP)                         | |
| 金物    | ステンレス丁番(3枚)、本締錠(ｼﾘﾝﾀﾞｰ+空)、ドアクローザー、戸当り | ステンレス丁番(3枚)、アルミ製ガラリ、戸当り、ドアクローザー、押板(ﾙｽﾞｽﾃｰﾙ製250×90)+引手 | ステンレス丁番(3枚)、本締錠(ｼﾘﾝﾀﾞｰ+空)、ドアクローザー、戸当り、アルミ製ガラリ | ステンレス丁番(3枚)、本締錠(ｼﾘﾝﾀﾞｰ+空)、ドアクローザー、戸当り、アルミ製ガラリ | ステンレス丁番(3枚)、本締錠(ｼﾘﾝﾀﾞｰ+空)、ドアクローザー、戸当り   | ステンレス丁番(3枚)、本締錠(ｼﾘﾝﾀﾞｰ+空)、ドアクローザー、戸当り | |
| 名称    | ⑦SD 鋼製両開き戸                            | ⑧SD 鋼製片開き戸  | ①WW 木製引違窓                                     | ②WW 木製引違窓                                     | <b>工事概要</b><br><table border="1"> <thead> <tr> <th rowspan="2"></th> <th colspan="6">鉄部EP塗装</th> <th rowspan="2">備考</th> </tr> <tr> <th>1/LD</th> <th>1'/LD</th> <th>3/LD</th> <th>4/LD</th> <th>4'/LD</th> <th>4A/LD</th> </tr> </thead> <tbody> <tr> <td>建具面積</td> <td>1.80㎡</td> <td>1.86㎡</td> <td>1.80㎡</td> <td>1.80㎡</td> <td>1.86㎡</td> <td>1.86㎡</td> <td></td> </tr> <tr> <td>係数</td> <td>2.5</td> <td>2.9</td> <td>2.9</td> <td>2.9</td> <td>2.9</td> <td>2.9</td> <td></td> </tr> <tr> <td>数量</td> <td>39</td> <td>1</td> <td>2</td> <td>1</td> <td>1</td> <td>1</td> <td></td> </tr> <tr> <td>合計</td> <td>43.50㎡</td> <td>5.39㎡</td> <td>10.44㎡</td> <td>5.22㎡</td> <td>5.39㎡</td> <td>5.39㎡</td> <td></td> </tr> </tbody> </table><br><table border="1"> <thead> <tr> <th rowspan="2"></th> <th colspan="4">鉄部EP塗装</th> <th colspan="2">木部EP塗装</th> <th rowspan="2">備考</th> </tr> <tr> <th>4/SD</th> <th>5/SD</th> <th>7/SD</th> <th>8/SD</th> <th>1/WW</th> <th>2/WW</th> </tr> </thead> <tbody> <tr> <td>建具面積</td> <td>1.80㎡</td> <td>1.86㎡</td> <td>2.63㎡</td> <td>0.77㎡</td> <td>2.44㎡</td> <td>1.81㎡</td> <td></td> </tr> <tr> <td>係数</td> <td>2.5</td> <td>2.9</td> <td>2.6</td> <td>2.6</td> <td>1.5</td> <td>1.5</td> <td></td> </tr> <tr> <td>数量</td> <td>1</td> <td>2</td> <td>1</td> <td>3</td> <td>41</td> <td>1</td> <td></td> </tr> <tr> <td>合計</td> <td>4.50㎡</td> <td>10.79㎡</td> <td>6.84㎡</td> <td>6.01㎡</td> <td>150.06㎡</td> <td>2.72㎡</td> <td></td> </tr> </tbody> </table> |                                       |    | 鉄部EP塗装 |  |  |  |  |  | 備考 | 1/LD | 1'/LD | 3/LD | 4/LD | 4'/LD | 4A/LD | 建具面積 | 1.80㎡ | 1.86㎡ | 1.80㎡ | 1.80㎡ | 1.86㎡ | 1.86㎡ |  | 係数 | 2.5 | 2.9 | 2.9 | 2.9 | 2.9 | 2.9 |  | 数量 | 39 | 1 | 2 | 1 | 1 | 1 |  | 合計 | 43.50㎡ | 5.39㎡ | 10.44㎡ | 5.22㎡ | 5.39㎡ | 5.39㎡ |  |  | 鉄部EP塗装 |  |  |  | 木部EP塗装 |  | 備考 | 4/SD | 5/SD | 7/SD | 8/SD | 1/WW | 2/WW | 建具面積 | 1.80㎡ | 1.86㎡ | 2.63㎡ | 0.77㎡ | 2.44㎡ | 1.81㎡ |  | 係数 | 2.5 | 2.9 | 2.6 | 2.6 | 1.5 | 1.5 |  | 数量 | 1 | 2 | 1 | 3 | 41 | 1 |  | 合計 | 4.50㎡ | 10.79㎡ | 6.84㎡ | 6.01㎡ | 150.06㎡ | 2.72㎡ |  |
|       | 鉄部EP塗装                                |   |   |   |   |                                       |    | 備考     | |
|       | 1/LD                                  | 1'/LD   | 3/LD  | 4/LD  | 4'/LD   | 4A/LD                                 | |
| 建具面積  | 1.80㎡                                 | 1.86㎡   | 1.80㎡   | 1.80㎡   | 1.86㎡   | 1.86㎡                                 | |
| 係数    | 2.5                                   | 2.9   | 2.9   | 2.9   | 2.9   | 2.9                                   | |
| 数量    | 39                                    | 1   | 2   | 1   | 1   | 1                                     | |
| 合計    | 43.50㎡                                | 5.39㎡   | 10.44㎡  | 5.22㎡   | 5.39㎡   | 5.39㎡                                 | |
|       | 鉄部EP塗装                                |   |   |   | 木部EP塗装  |                                       | 備考 | |
|       | 4/SD                                  | 5/SD  | 7/SD  | 8/SD  | 1/WW  | 2/WW                                  | |
| 建具面積  | 1.80㎡                                 | 1.86㎡   | 2.63㎡   | 0.77㎡   | 2.44㎡   | 1.81㎡                                 | |
| 係数    | 2.5                                   | 2.9   | 2.6   | 2.6   | 1.5   | 1.5                                   | |
| 数量    | 1                                     | 2   | 1   | 3   | 41  | 1                                     | |
| 合計    | 4.50㎡                                 | 10.79㎡  | 6.84㎡   | 6.01㎡   | 150.06㎡   | 2.72㎡                                 | |
| 形状・寸法 | 廊下<br>                                | 洗面所PS・洗濯室PS・調理室PS<br>                                 | 居室・自習室・娯楽室<br>                                | 調理室<br>                                       | |
| 数量・見込 | 数量 1箇所 見込 100 扉厚40                    | 数量 3箇所 見込 100 扉厚40                                    | 数量 41箇所 見込 110 障子厚30                          | 数量 1箇所 見込 110 障子厚30                           | |
| 硝子・仕上 | 枠・扉 スチール(SOP)                         | 枠・扉 スチール(SOP)   | F4 木製(SOP)                                    | F4 木製(SOP)                                    | |
| 金物    | ステンレス丁番(6枚)、ケースハンドル、アームストッパー、シリンダー錠   | ステンレス丁番(2枚)、ケースハンドル、アームストッパー、シリンダー錠                   | 標準金物一式  | 標準金物一式  | |

※ 補修後の仕上げ等は工事概要に記載する。

|               |               |            |          |
|---------------|---------------|------------|----------|
| 工事件名          | #211隊舎内部塗装等工事 | 図面<br>番号   | 16<br>16 |
| 図面名           | 3階 建具平面図・建具表  | 縮尺         | 図示       |
| 陸上自衛隊旭川駐屯地業務隊 |               | 令和6年 5月 9日 |          |

# 数量計算書

# 2 1 1 隊舎内部塗装等工事

| 項目                  | 規格            | 単位              | 数量        | 計      | 計算内訳  |
|---------------------|---------------|-----------------|-----------|--------|---|
| <b>1 建築工事</b>       |               |                 |           |        |   |
| <b>(1) 仮設工事</b>     |               |                 |           |        |   |
| ア                   | 墨出し           | 複合改修            | 床㎡ 2.55   | 2.55   | 娯楽室 3.64×0.7=   |
| イ                   | 養生            | 複合改修            | 床㎡ 8.53   | 82.64  | シャワー室: 8.53㎡  |
|                     |               |                 | 8.94      |        | 洗面所: 8.94㎡  |
|                     |               |                 | 25.29     |        | 便所: 15.75㎡(3F)+4.77×2(4F)=                                |
|                     |               |                 | 39.88     |        | 調理・娯楽室: 39.88㎡  |
| ウ                   | 養生            | 塗装塗替え程度         | 床㎡ 213.2  | 617.05 | 居室A・C: (5.79+5.79+4.87+4.87)×1m×10室=                      |
|                     |               |                 | 193.32    |        | 居室B・D: (5.87+5.87+4.87+4.87)×1m×9室=                       |
|                     |               |                 | 163.04    |        | 廊下・ホール: (32.845+30.19+20.965)×1.71+5×2.5+4.63×1.49=       |
|                     |               |                 | 15.34     |        | 自習室: (4.87+4.87+2.8+2.8)×1m=                              |
|                     |               |                 | 10.89     |        | 洗濯室: 10.89㎡   |
|                     |               |                 | 21.26     |        | 乾燥室: (5.85+5.85+4.78+4.78)×1m=                            |
| エ                   | 整理清掃後片付け      | 複合改修            | 床㎡ 82.64  | 82.64  | 養生に同じ   |
| オ                   | 整理清掃後片付け      | 塗装塗替え程度         | 床㎡ 617.05 | 617.05 | 養生に同じ   |
| カ                   | 内部仕上足場        | 脚立足場 一般         | 床㎡ 8.53   | 83.7   | シャワー室: 8.53㎡  |
|                     |               |                 | 8.94      |        | 洗面所: 8.94㎡  |
|                     |               |                 | 15.46     |        | 便所: 15.46㎡(3F)=   |
|                     |               |                 | 39.88     |        | 調理・娯楽室: 39.88㎡  |
|                     |               |                 | 10.89     |        | 洗濯室: 10.89㎡   |
| キ                   | 内部仕上足場        | 脚立足場 塗装塗替え程度    | 床㎡ 213.2  | 584.9  | 居室A・C: (5.79+5.79+4.87+4.87)×1m×10室=                      |
|                     |               |                 | 193.32    |        | 居室B・D: (5.87+5.87+4.87+4.87)×1m×9室=                       |
|                     |               |                 | 163.04    |        | 廊下・ホール: (32.845+30.19+20.965)×1.71+5×2.5+4.63×1.49=       |
|                     |               |                 | 15.34     |        | 自習室: (4.87+4.87+2.8+2.8)×1m=                              |
| ク                   | 仮設材運搬         | 足場等             | 式 1       | 1      |   |
| <b>(2) 金属工事</b>     |               |                 |           |        |   |
| ア                   | 軽量鉄骨壁下地       | W65 @303        | ㎡ 8.74    | 8.74   | 娯楽室: 8.74㎡  |
| <b>(3) 建具工事</b>     |               |                 |           |        |   |
| ア                   | トイレブース        | 便所              | 箇所 2      | 2      | 3F・4F便所   |
| <b>(4) 塗装工事</b>     |               |                 |           |        |   |
| ア                   | 木・鉄部E P塗り     | 下地調整共           | ㎡ 103.47  | 256.25 | 鋼製建具: 43.5+5.39+10.44+5.22+5.39+5.39+4.5+10.79+6.84+6.01= |
|                     |               |                 | 152.78    |        | 木製建具: 150.06+2.72=  |
| イ                   | 木製画棧E P塗り     | 糸幅300mm以下 下地調整共 | m 109.07  | 183.7  | 廊下壁: 58.24m(AB面)+50.83m(CD面)=                             |
|                     |               |                 | 74.63     |        | 居室: 47.16+27.47=  |
| ウ                   | E P-G塗り       | 天井ボード面 下地調整共    | 個 15.46   | 42.75  | 便所天井: 15.46㎡  |
|                     |               |                 | 8.42      |        | 洗面所天井: 8.42㎡  |
|                     |               |                 | 10.85     |        | 洗濯室天井: 10.85㎡   |
|                     |               |                 | 8.02      |        | シャワー室天井: 8.02㎡  |
| エ                   | E P塗り         | ボード面 下地調整共      | ㎡ 0.75    | 1108.3 | 娯楽室: 0.75㎡  |
|                     |               |                 | 9         |        | 乾燥室壁: 9.00㎡   |
|                     |               |                 | 29.41     |        | 自習室壁: 29.41㎡  |
|                     |               |                 | 307.61    |        | 廊下壁: 167.68㎡(AB面)+139.93㎡(CD面)=                           |
|                     |               |                 | 761.53    |        | 居室: 761.53㎡   |
| オ                   | E P塗り         | RC面 素地ごしらえ共     | ㎡ 22.75   | 22.75  | 乾燥室壁: 22.75㎡  |
| カ                   | E P塗り         | 吹付タイル面          | ㎡ 28.94   | 99.66  | 便所壁: 28.94㎡   |
|                     |               |                 | 18.31     |        | 洗面所壁: 18.31㎡  |
|                     |               |                 | 27.77     |        | 洗濯室壁: 27.77㎡  |
|                     |               |                 | 24.64     |        | シャワー室壁: 24.64㎡  |
| <b>(5) 内装工事</b>     |               |                 |           |        |   |
| ア                   | ビニル床シート張り     | t=2.0mm         | ㎡ 8.94    | 17.47  | 洗面所床: 8.94㎡   |
|                     |               |                 | 8.53      |        | シャワー室床: 8.53㎡   |
| イ                   | ビニル床タイル張り     | 厚2.0            | ㎡ 1.88    | 1.88   | 娯楽室: 1.88㎡  |
| ウ                   | ビニル幅木         | H100            | m 7.28    | 33.84  | 娯楽室: 7.28m  |
|                     |               |                 | 26.56     |        | 調理室・娯楽室: 26.56m   |
| エ                   | 壁石膏ボード張り      | 12.5mm 突付       | ㎡ 17.47   | 17.47  | 娯楽室: 17.47㎡   |
| オ                   | 壁クロス張り        | 娯楽室             | ㎡ 65.92   | 65.92  | 娯楽室: 65.92㎡   |
| カ                   | 天井石膏ボード張り     | 9.5mm           | ㎡ 1.97    | 1.97   | 娯楽室: 1.97㎡  |
| キ                   | 天井クロス張り       | 娯楽室             | ㎡ 39.96   | 39.96  | 娯楽室: 39.96㎡   |
| ク                   | 天井廻り縁         | 塩ビ製 9.5mm       | m 7.28    | 7.28   | 娯楽室: 7.28m  |
| <b>(6) 仕上ユニット工事</b> |               |                 |           |        |   |
| ア                   | 脱衣棚新設         | シャワー室用          | 箇所 1      | 1      | シャワー室   |
| イ                   | 洗濯流し台         | 洗濯室 再使用         | 台 1       | 1      | 洗濯室   |
| ウ                   | レジスター         | 1520            | 個 38      | 38     | 居室: 2×19室=38個   |
| <b>(7) 撤去工事</b>     |               |                 |           |        |   |
| ア                   | 床清掃           | 磁器質タイル          | ㎡ 15.75   | 26.64  | 便所: 15.75㎡  |
|                     |               |                 | 10.89     |        | 洗濯室: 10.89㎡   |
| イ                   | ビニル床タイル撤去     | 一般              | ㎡ 2.21    | 2.21   | 娯楽室: 2.21㎡  |
| ウ                   | ビニル床シート撤去     | t=2.5           | ㎡ 8.94    | 17.47  | 洗面所床: 8.94㎡   |
|                     |               |                 | 8.53      |        | シャワー室床: 8.53㎡   |
| エ                   | ビニル幅木撤去       | H=100           | m 26.74   | 26.74  | 調理室・娯楽室: 26.74m   |
| オ                   | 壁クロス撤去        | 娯楽室             | ㎡ 49.6    | 49.6   | 娯楽室: 49.6㎡  |
| カ                   | 天井クロス撤去       | 娯楽室             | ㎡ 39.88   | 39.88  | 娯楽室: 39.88㎡   |
| キ                   | 天井合板・ボード撤去    | 一重張り 一般         | ㎡ 2.18    | 2.18   | 娯楽室: 2.18㎡  |
| ク                   | トイレブース撤去      | 便所              | 箇所 2      | 2      | 3F・4F便所   |
| ケ                   | レジスター撤去       | 1520            | 箇所 38     | 38     | 居室: 2×19室=38個   |
| コ                   | 洗濯流し台撤去       | 洗濯室 再使用         | 個 1       | 1      | 洗濯室   |
| サ                   | 脱衣棚撤去         | シャワー室用          | 箇所 1      | 1      | シャワー室   |
| シ                   | アコーディオンカーテン撤去 | レール共            | 組 1       | 1      | 娯楽室   |
| ス                   | シャワーユニット清掃    | 内部清掃            | 箇所 3      | 3      | シャワー室   |
| <b>2 機械設備工事</b>     |               |                 |           |        |   |
| <b>(1) 衛生設備工事</b>   |               |                 |           |        |   |
| ア                   | カンター洗面台       | L3600           | 組 1       | 1      | 洗面所   |
| イ                   | カンター洗面台       | L1800           | 組 1       | 1      | 洗面所   |
| ウ                   | 洗面化粧台         | シャワー室 再使用       | 組 1       | 1      | シャワー室   |
| <b>(2) 撤去工事</b>     |               |                 |           |        |   |
| ア                   | カンター洗面台撤去     | L3600           | 組 1       | 1      | 洗面所   |
| イ                   | カンター洗面台撤去     | L1800           | 組 1       | 1      | 洗面所   |
| ウ                   | 洗面化粧台撤去       | シャワー室 再使用       | 個 1       | 2      | シャワー室   |
| <b>3 産業廃棄物運搬・処理</b> |               |                 |           |        |   |
| ア                   | 産業廃棄物運搬・処理費   | 陶器くず等           | 式 1       | 1      |   |

## 入札公告（建設工事）

次のとおり一般競争入札（政府調達協定対象外）に付します。

分任契約担当官  
陸上自衛隊旭川駐屯地  
第343会計隊長 福島 将臣

### 1 工事概要

- (1) 工事名 **#211 隊舎内部塗装等工事**
- (2) 工事場所 **陸上自衛隊旭川駐屯地**
- (3) 工事内容 仕様書のとおり
- (4) 工期 **令和6年9月30日（月）まで**
- (5) 本工事は、工事費内訳明細書の提出を義務付ける工事である。

### 2 競争参加資格

- (1) 予算決算及び会計令（昭和22年勅令第165号。以下「予決令」という。）第70条及び第71条の規定に該当しない者であること。
- (2) 防衛省における令和5・6年度一般競争参加資格（以下「防衛省競争参加資格」という。）のうち、「**建築一式**」及び「**塗装工事**」で級別の格付を受け、北海道防衛局に競争参加を希望していること（会社更生法（平成14年法律第154号）に基づき更生手続開始の申立てがなされている者又は民事再生法（平成11年法律第225号）に基づき再生手続開始の申立てがなされている者については、手続開始の決定後、再度級別の格付を受けていること。）
- (3) 会社更生法に基づき更生手続開始の申立てがなされている者又は民事再生法に基づき再生手続開始の申立てがなされている者（(2)の再度級別の格付を受けた者を除く。）でないこと。
- (4) 防衛省競争参加資格の「**建築一式**」**D等級以上**及び「**塗装工事**」**C等級以上**であること。
- (5) 平成20年度以降入札公告日までに、元請けとして完成・引渡しを完了した工事のうち、建築工事、管工事を施工した実績を有すること（建設共同企業体の構成員としての実績は、出資比率が20%以上のものに限る。）なお、当該実績が平成13年12月25日以降に完成した防衛省発注機関の発注した工事に係るものにあつては、施工成績評定通知書又は工事成績評定通知書の評定点合計（以下「評定点合計」という。）が65点未満のものを除く。  
また、実績が工事成績相互利用登録機関が発注した工事で工事成績評定相互利用対象工事に該当するものである場合は、工事成績の評定点が65点未満のものを除くこと。
- (6) (5)の施工実績が防衛省発注機関の発注した工事（平成13年12月25日以降に完成した工事で65点以上）又は提出する工程表の工程管理に対する技術的所見が適切である者
- (7) 次の基準を全て満たす監理技術者又は主任技術者（以下「監理技術者等」という。）

を当該工事に配置できること。

ア 建築工事に係る監理技術者等となりうる資格又はこれと同等以上の資格を有する者である。

イ 平成20年度以降入札公告日までに、(5)に掲げる工事の経験を有する者である。

なお、当該経験が平成13年12月25日以降に完成した防衛省発注機関の発注した工事に係るものにあつては、評定点合計が65点未満のものを除く。また、経験が工事成績相互利用登録機関が発注した工事で工事成績評定相互利用対象工事に該当するものである場合は、工事成績の評定点が65点未満のものを除く。

ウ 監理技術者にあつては、監理技術者資格証及び監理技術者講習修了証を有する者である。

- (8) 一般競争参加資格確認申請書及び競争参加資格確認資料の提出期限の日から開札の時点までの期間に、北海道防衛局長から、工事請負契約等に係る指名停止等の措置要領について（防整施（事）第150号。28. 3. 31）に基づく指名停止を受けていないこと。
- (9) 上記1に示した工事に係る設計業務等の受注者（受注者が共同体である場合においては、当該共同体の各構成員をいう。以下同じ。）又は当該受注者と資本若しくは人事面において関連がある建設業者でないこと。
- (10) 入札に参加しようとする者の間に資本関係又は人的関係がないこと（資本関係又は人的関係がある者のすべてが共同企業体の代表者以外の構成員である場合を除く。）
- (11) 北海道内に建設業法等の許可に基づく本店、支店又は営業所が所在すること。
- (12) 都道府県警察から暴力団関係業者として防衛省が発注する工事等から排除するよう要請があり、当該状態が継続している有資格業者でないこと。
- (13) 情報保全に係る履行体制について、適切な体制を有すると確認できる者

### 3 入札手続等

#### (1) 担当部局

〒070-8630 北海道旭川市春光町国有無番地  
陸上自衛隊旭川駐屯地 第343会計隊契約班（担当：宮田）  
TEL 0166-51-6111（内線3348）  
FAX 0166-51-6040

#### (2) 入札説明書の交付期間等

ア 交付期間

令和6年5月16日（木）から令和6年6月6日（木）17時まで

イ 交付場所

(1)の担当部署又は北部方面会計隊ホームページにおいて交付を行う。

#### (3) 申請書及び資料の提出期限等

ア 提出期限 令和6年6月6日（木）17時

イ 提出方法 (1)の担当部署に持参又は郵送（書留郵便に限る。）若しくは託送（書留郵便と同等のものに限る。）（以下「郵送等」という。）により提出する。

#### (4) 入札書の提出期限等

ア 提出期限 令和6年6月20日（木）17時

イ 提出方法 (1)の担当部署に持参又は郵送等する。

#### (5) 開札の日時及び場所

ア 日 時 令和6年6月24日(月)9時  
イ 場 所 陸上自衛隊旭川駐屯地 第343会計隊入札室(1号庁舎1F)

#### 4 その他

- (1) 手続きにおいて使用する言語及び通貨は、日本語及び日本国通貨に限る。
- (2) 入札保証金免除。ただし、落札者が契約締結に応じない場合は、落札金額の100分の5以上を違約金として徴収する。
- (3) 契約保証金 納付。ただし、金融機関若しくは保証事業会社の保証をもって契約保証金の納付に代えることができる。また、公共工事履行保証証券による保証を付し、又は履行保証保険契約の締結を行った場合は、契約保証金を免除する。  
なお、契約保証金の額、保証金額又は保険金額は、請負代金の10分の1以上(予決令第86条の調査を受けた場合は、請負代金の10分の3以上)とする。
- (4) 入札の無効  
次に掲げる入札は無効とする。  
ア 本公告に示した競争参加資格のない者のした入札  
イ 申請書又は資料に虚偽の記載をした者のした入札  
ウ 入札に関する条件に違反した入札  
エ 入札金額、入札者(委任された者を含む)の氏名及び押印された印影が判別し難い入札  
オ 入札開始時刻に遅れた者による入札  
カ 入札書に暴力団排除に関する誓約事項に誓約する旨の記載が無い入札書(入札及び契約心得参照)
- (5) 落札者の決定方法  
予決令第79条の規定に基づいて作成された予定価格の制限の範囲内で最低の価格をもって有効な入札を行った者を落札者とする。ただし、落札者となるべき者の入札価格によっては、その者により当該契約の内容に適合した履行がなされないおそれがあると認められるとき、又はその者と契約を締結することが公正な取引の秩序を乱すこととなるおそれがある著しく不相当であると認められるときは、予定価格の制限の範囲内の価格をもって入札した他の者のうち最低の価格をもって入札した者を落札者とすることがある。
- (6) 代表者以外の者が入札に参加する場合は、入札時に委任状を提出すること
- (7) 配置予定監理技術者等の確認  
落札者決定後、発注者支援データベース・システム等により配置予定の監理技術者等の配置違反の事実が確認された場合、契約を結ばないことがある。  
なお、種々の状況からやむを得ないものとして承認された場合の外は、配置予定の技術者の変更を認めない。
- (8) 落札者となるべき者の入札価格が予決令第85条の規定に基づいて作成された基準(以下「調査基準価格」という。)を下回っている場合は、予決令第86条の調査(以下「低入札価格調査」という。)を行うので、協力しなければならない。
- (9) 専任の監理技術者等の配置が義務付けられている工事において、調査基準価格を下回った価格をもって契約する場合においては、監理技術者等とは別に同等の要件を満たす技術者の配置を求めることがある。
- (10) 入札後、契約を締結するまでの間に、都道府県警察から暴力団関係者として防衛省が



発注する工事等から排除するよう要請があり、当該状態が継続している有資格者とは契約を行わない。

- (11) 契約金額300万円以上の場合、希望により前金払を使用することができる。低入札価格調査を受けた者との契約については、前金払の割合を請負代金額の10分の2以内とする。
- (12) 契約書作成の要否  
要
- (13) 競争参加資格の級別の格付を受けていない者の参加  
上記2(2)に掲げる競争参加資格の級別の格付を受けていない者も上記3(3)により申請書及び資料を提出することができるが、競争に参加するためには、開札の時点において当該資格の格付を受け、かつ、競争参加資格の確認を受けていなければならない。
- (14) 陸上自衛隊の建設工事に係る入札心得書等及び標準契約書の内容を遵守すること。
- (15) 詳細は、入札説明書による。

# 一般競争参加資格確認申請書

令和 年 月 日

分任契約担当官

陸上自衛隊旭川駐屯地

第343会計隊長 福島 将臣 殿

住 所

商号又は名称

代表者氏名

印

令和 年 月 日付けで入札公告のありました に係る競争  
参加資格について確認されたく、下記の書類を添えて申請します。

なお、予算決算及び会計令（昭和22年勅令第165号）第70条の規定に該当する  
者でないこと及び添付書類の内容について事実と相違ないことを誓約します。

## 記

- 1 入札説明書6（3）アに定める同種の工事の施工実績を記載した書面
- 2 入札説明書6（3）イに定める配置予定の技術者の資格等を記載した書面
- 3 入札説明書6（3）エに定める契約書の写し  
(契約書の写しの提出を求める場合のみ)
- 4 入札説明書6（3）ウに定める工程表を記載した書面  
(工程表の写しの提出を求める場合のみ)

以 上

注1) 返信用封筒として、表に申請者の住所・氏名を記載し、簡易書留料金分を加えた  
所定の料金の切手を貼った長3号封筒を申請書と併せて提出して下さい。

注2) 4項は提出者のみ記載してください。

## 同種の工事の施工実績

会社名 \_\_\_\_\_

|             |           |                    |
|-------------|-----------|--------------------|
| 工事名称等       | 工 事 名     |                    |
|             | 発 注 機 関 名 |                    |
|             | 工 事 場 所   | (都道府県名、市町村名を記入する。) |
|             | 契 約 金 額   | (百万円単位で記入する。)      |
|             | 工 期       | 年 月～ 年 月           |
|             | 受 注 形 態   | 単体／JV (出資比率)       |
| 工事概要        | 構 造 形 式   |                    |
|             | 規 模 ・ 寸 法 |                    |
|             | 使用機材・数量   |                    |
|             | 施 工 条 件   | (市街地・軟弱地質等)        |
|             | そ の 他     |                    |
| CORINS登録の有無 |           | 有 (CORINS登録番号 ) 無  |

- 注) 1 必ず同種工事が確認できる内容で記載のこと。
- 2 CORINS登録の有無について、いずれかに○を付す。  
「有」に○を付した場合は、CORINSの登録番号を記載すること。  
「無」に○を付した場合は、契約書の写しを添付すること。
- 3 記載する工事が、平成13年12月25日以降に完成した地方防衛局等の発注した工事の場合は、当該工事に係る施工成績評定通知書又は工事成績評定通知書等の写しを添付すること。

## 配置予定の技術者

会社名 \_\_\_\_\_

|                  |                 |   |
|------------------|-----------------|---|
| 項 目              |                 | 主任技術者又は監理技術者  |
| 氏 名              |                 |   |
| 最 終 学 歴          |                 | (学校名、学科名及び卒業年次を記入する。)   |
| 法令による資格・免許       |                 | (施工管理技士、建築士等の名称及び取得年月日、監理技術者資格の取得年月日、登録番号及び登録会社並びに監理技術者講習の取得年月日及び修了証番号を記入する。) |
| 工事概要             | 工 事 名           |   |
|                  | 発 注 者 名         |   |
|                  | 工 事 場 所         | (都道府県名、市町村名を記入する。)  |
|                  | 契 約 金 額         | (百万円単位で記入する。)   |
|                  | 工 期             | 年 月～ 年 月  |
|                  | 従 事 役 職         | (現場代理人、主任(監理)技術者等の名称)   |
|                  | 工 事 内 容         |   |
|                  | CORINS登録の有無     | 有(CORINS登録番号 ) 無  |
| 申請時における他工事の従事状況等 | 工 事 名           |   |
|                  | 発 注 者 名         |   |
|                  | 工 期             | 年 月～ 年 月  |
|                  | 従 事 役 職         | (現場代理人、主任(監理)技術者等の名称)   |
|                  | 本工事と重複する場合の対応措置 |   |
|                  | CORINS登録の有無     | 有(CORINS登録番号 ) 無  |

- 注) 1 必ず同種工事が確認できる内容で記載のこと。  
 2 CORINS登録の有無について、いずれかに○を付す。  
 「有」に○を付した場合は、CORINSの登録番号を記載すること。  
 「無」に○を付した場合は、契約書の写しを添付すること。  
 3 記載する工事が、工事成績評定対象工事の場合は、当該工事に係る  
 施工成績評定通知書又は工事成績評定通知書等の写しを添付すること。

# 工 程 表

工事名：

会社名：

| 項目 | 単位 | 数量 | 4月    | 5月    | 6月    | 7月    | 8月    | 9月    | 10月   | 11月   | 12月   | 1月    | 2月    | 3月    |       |
|----|----|----|-------|-------|-------|-------|-------|-------|-------|-------|-------|-------|-------|-------|-------|
|    |    |    |       |       |       |       |       |       |       |       |       |       |       |       |       |
|    |    |    | 10 20 | 10 20 | 10 20 | 10 20 | 10 20 | 10 20 | 10 20 | 10 20 | 10 20 | 10 20 | 10 20 | 10 20 | 10 20 |
|    |    |    |       |       |       |       |       |       |       |       |       |       |       |       |       |
|    |    |    |       |       |       |       |       |       |       |       |       |       |       |       |       |
|    |    |    |       |       |       |       |       |       |       |       |       |       |       |       |       |
|    |    |    |       |       |       |       |       |       |       |       |       |       |       |       |       |

■ 工程管理に対する技術的所見

|                   |     |                                       |
|-------------------|-----|---------------------------------------|
| 1 未提出であると認められる場合  | (1) | 工事費内訳明細書が白紙である場合                      |
|                   | (2) | 工事費内訳明細書に表紙がついていない場合                  |
| 2 記載すべき事項が欠けている場合 | (1) | 数量、単価、金額等の記載がかけている場合                  |
| 3 記載すべき事項に誤りがある場合 | (1) | 発注案件名に誤りがある場合                         |
|                   | (2) | 提出業者名に誤りがある場合                         |
|                   | (3) | 工事費内訳明細書の合計金額が入札金額と大幅に異なる場合           |
| 4 その他             | (1) | 他の入札参加者の工事費内訳明細書と類似し、合理性がなく、極めて不自然な場合 |

令和 年 月 日

## 誓 約 書

分任契約担当官  
陸上自衛隊旭川駐屯地  
第343会計隊長 福 島 将 臣 殿

住 所  
商号又は名称  
代表者氏名

弊社は、過去の3年間に防衛省発注の工事（業務）を完成（完了）・引渡ししておりますが、その際、契約条項に則り守秘義務に努めておりました。今回、本工事（業務）を受注する際には、過年度の契約と同様に、契約条項に則り守秘義務に努めること、また、契約を履行する一環として収集、整理、作成等した一切の情報については、発注者の同意なく、代表権を有する者、役員（持分会社にあつては社員を含む。）、管理職員等であっても、その取扱いを認められた者以外の者はこれに接しないこと及び職務上の下級者等に対してその提供を要求しないなど情報の保全に万全を期すことを誓約いたします。

令和 年 月 日

## 誓 約 書

分任契約担当官  
陸上自衛隊旭川駐屯地  
第343会計隊長 福 島 将 臣 殿

住 所  
商号又は名称  
代表者氏名

弊社は、本工事（業務）を受注する際には、契約条項に則り守秘義務に努めること、また、契約を履行する一環として収集、整理、作成等した一切の情報については、発注者の同意なく、代表権を有する者、役員（持分会社にあつては社員を含む。）、管理職員等であっても、その取扱いを認められた者以外の者はこれに接しないこと及び職務上の下級者等に対してその提供を要求しないなど情報の保全に万全を期すことを誓約いたします。



## 業務従事者一覧

|              |             |   |
|--------------|-------------|---|
| 監理（主任・管理）技術者 | 氏名          |   |
|              | 所属          |   |
|              | 役職          |   |
|              | 学歴          | （中学校以降を記載）                                |
|              | 職歴          |   |
|              | 業務経験        | （特に海外での業務経験、情報保全に関する業務経験があれば積極的に記載）       |
|              | 研修実績その他の経歴  | （特に海外業務に関する研修、情報保全に関する研修があれば積極的に記載）       |
|              | 専門的知識その他の知見 | （特に海外業務に関する専門的知識、情報保全に関する専門的知識があれば積極的に記載） |
|              | 資格          | （特に海外業務に関する資格、情報保全に関する資格があれば積極的に記載）       |
|              | 母語及び外国語能力   |   |
|              | 国籍その他文化的背景  |   |
|              | 業績等         | （特に海外業務に関する業績、情報保全に関する業績があれば積極的に記載）       |
| 現場代理人        | 氏名          |   |
|              | 所属          |   |
|              | 役職          |   |
|              | 学歴          |   |
|              | 職歴          |   |
|              | 業務経験        |   |
|              | 研修実績その他の経歴  |   |
|              | 専門的知識その他の知見 |   |
|              | 資格          |   |
|              | 母語及び外国語能力   |   |
|              | 国籍その他文化的背景  |   |
|              | 業績等         |   |
| 担当技術者        | 氏名          |   |
|              | 所属          |   |
|              | 役職          |   |
|              | 学歴          |   |
|              | 職歴          |   |
|              | 業務経験        |   |
|              | 研修実績その他の経歴  |   |
|              | 専門的知識その他の知見 |   |
|              | 資格          |   |
|              | 母語及び外国語能力   |   |
|              | 国籍その他文化的背景  |   |
|              | 業績等         |   |

注：1 不要な行は削除すること。

2 記載する内容が特に項目は、「特になし」と記載すること。

3 内容を証明する資料は不要。自己申告で良い。

## 取扱い制限情報に関する社内規則

| 項目              | 内容   |
|-----------------|--|
| 取扱い制限情報に関する社内規則 | <input type="checkbox"/> 社内規則がある           |
|                 | <input type="checkbox"/> 社内規則に類する資料がある     |
|                 | <input type="checkbox"/> 社内規則及びそれに類する資料がない |

- 注：1 いずれかの「□」に「■」を付す。
- 2 社内規則若しくはそれに類する資料がある場合は、その写を提出する。
- 3 社内規則及びそれに類する資料がない場合は、別に定める付紙「申出書」を提出する。

令和 年 月 日 紙 付

## 申 出 書

分任契約担当官  
陸上自衛隊旭川駐屯地  
第343会計隊長 福 島 将 臣 殿

住 所  
商号又は名称  
代表者氏名

弊社は、顧客との契約に基づき取扱いを制限された情報については、代表権を有する者、役員（持分会社にあっては社員を含む。）、管理職員等であっても、該当契約に基づきその取扱いを認められた者以外の者はこれに接しないこと、また、職務上の下級者等に対してその提供を要求しないことを申出ます。

代表者（記名）  
役 員（記名）

- ※履歴事項全部証明書に記載のある役員全ての記名を行うこと。
- ※履歴事項全部証明書の写を提出すること。

## 指導・監督・業務支援・助言・監査等を行う一覧

|                                      |       |  |
|--------------------------------------|-------|--|
| 親会社                                  | 会社名   |  |
|                                      | 代表者名  |  |
|                                      | 本社所在地 |  |
| 地域統括会社                               | 会社名   |  |
|                                      | 代表者名  |  |
|                                      | 本社所在地 |  |
| ブランド・ライセンサー                          | 会社名   |  |
|                                      | 代表者名  |  |
|                                      | 本社所在地 |  |
| フランチャイザー                             | 会社名   |  |
|                                      | 代表者名  |  |
|                                      | 本社所在地 |  |
| コンサルタント                              | 会社名   |  |
|                                      | 代表者名  |  |
|                                      | 本社所在地 |  |
| <input type="checkbox"/> 親会社等が存在しない。 |       |  |

- 注：1 不要な行は削除すること。  
 2 親会社にさらに親会社が存在する場合は、全ての親会社について記載すること。  
 3 内容を証明する資料を提出すること。HP等出来合いの資料で可

## 取扱い制限情報が親会社等への報告等対象でないことがわかる資料

| 項目            | 内容   |
|---------------|--|
| 取扱い制限情報に関する資料 | <input type="checkbox"/> 報告、共有又はその他情報提供の対象とならないことが明記された資料がある |
|               | <input type="checkbox"/> 上記に類する資料がある                         |
|               | <input type="checkbox"/> 資料がない                               |

- 注：1 いずれかの「□」に「■」を付す。  
2 資料がある場合は、その写を提出する。  
3 資料がない場合は、別に定める付紙「申出書」を提出する。

## 建設工事請負契約書（案）

1 工 事 名

2 工 事 場 所

令和 年 月 日 から

3 工 期

令和 年 月 日 まで

4 工事を実施しない日

工事を施工しない時間帯

[注] 工事を実施しない日又は時間帯を定めない場合は削除。

5 請負代金額 円

(うち取引に係る消費税及び地方消費税の額 円 )

6 契約保証金 円

7 解体工事に要する費用等 別紙のとおり

[注] 建設工事が、建設工事に係る資材の再資源化等に関する法律（平成12年法律第104号）第9条第1項に規定する対象建設工事の場合は、（1）解体工事に要する費用、（2）再資源化等に要する費用、（3）分別解体等の方法、（4）再資源化等をする施設の名称及び所在地についてそれぞれ記入した別紙第1、別紙第2又は別紙第3を添付するものとする。

8 住宅建設瑕疵担保責任保険

[注] 特定住宅瑕疵担保責任の履行の確保等に関する法律（平成19年法律第66号）第2条第4項に規定する特定住宅瑕疵担保責任を履行するため、住宅建設瑕疵担保責任保険に加入する場合は、（1）保険法人の名称、（2）保険金額、（3）保険期間についてそれぞれ記入する。なお、住宅建設瑕疵担保保証金の供託を行う場合は、受注者は、供託所の所在地及び名称、共同請負の場合の建設瑕疵担保割合を記載した書面を発注者に交付し、説明しなければならない。

上記の工事について、発注者と受注者は、各々の対等な立場における合意に基づいて、次の条項によって公正な請負契約を締結し、信義に従って誠実にこれを履行するものとする。

また、受注者が共同企業体の場合には、受注者は、共同企業体協定書によりこの契約書記載の工事を共同連帯して請け負う。

[注] 当該工事に係る共同企業体協定書の写しをこの契約書に添付するものとする。

本契約の証として本書2通を作成し、発注者及び受注者が記名押印の上、各自1通を保有する。

令和 年 月 日

発注者 分任契約担当官  
陸上自衛隊旭川駐屯地  
第343会計隊 福島 将臣

受注者 住 所  
会 社 名  
代表者氏名

## 標準競争参加資格確認申請書作成要領

**# 2 1 1 隊舎内部塗装等工事**に係る一般競争入札に参加を希望する者は、この作成要領に基づき「一般競争参加資格確認申請書」「同種の工事の施工実績」「配置予定の技術者」を作成の上、各1部提出して下さい。また、「同種の施工実績」が工事成績評定対象工事以外の者については、「工程管理に対する技術的所見」を作成の上、1部提出して下さい。

なお、これらの資料は、競争参加資格を確認するための基礎資料として提出していただくものです。

### 記

#### 1 一般競争参加資格確認申請書

- (1) 住所、商号又は名称及び代表者名等を記載するとともに、代表者印等を必ず押印の上申請して下さい。
- (2) 返信用封筒として、表に申請者の住所・氏名を記載し、簡易書留料金分を加えた所定の料金の切手を貼付した長3号封筒を申請書と併せて提出して下さい。

#### 2 同種の工事の施工実績

貴社が元請（共同企業体による施工は、出資比率が20%以上とする。）として施工実績のある同種の工事について記載して下さい。

- (1) 同種の工事とは次の事項を全て満足するものをいいます。  
建設一式、建具
- (2) 記載する工事は、平成20年度以降に完成した工事の中から、代表的なものを1件記載して下さい。  
なお、同種工事との判断が難しい場合は3件程度まで記載されても可とします。
- (3) 「工事場所」は、都道府県名、市町村名を記載して下さい。
- (4) 「契約金額」は、百万円単位で記載して下さい。
- (5) 「工期」は、契約書に基づき記載して下さい。
- (6) 「受注形態等」は、単体若しくは共同企業体の別を記載し、共同企業体の場合は、当該企業体の名称と出資比率を記載して下さい。
- (7) 「工事概要」は、構造形式、規模・寸法、使用機材・数量、施工条件についてそれぞれ簡潔に記載して下さい。
- (8) 「CORINS登録の有無」は、当該工事が、CORINSに登録されている場合は「有」に○を付し、登録番号を記載して下さい。

#### 3 配置予定の技術者

貴社が本工事を請け負うこととした場合、実際に配置可能な主任技術者又は監理技術者を記載して下さい。

- (1) 予定者として複数の候補技術者を記載しても結構です。

また、同一の技術者を重複して複数工事の配置予定の技術者とする事は差し支えないものとするが、他の工事を落札したことにより配置予定の技術者を配置することができなくなったときは、入札してはならず、申請書を提出した者は、直ちに当該申請書の取下げを行って下さい。他の工事を落札したことにより配置予定の技術者を配置することができないにもかかわらず入札した場合においては、不正又は不誠実な行為として、工事請負契約等に係る指名停止等の措置要領について（防整施（事）第150号。28.3.31）（以下「指名停止措置要領」という。）に基づく指名停止を行うことがあります。

入札後、落札者決定までの期間（予算決算及び会計令（昭和22年勅令第165号。）第86条の調査期間を含む。）において、他の工事を落札したことにより配置予定の技術者を配置できなくなった場合は、直ちにその旨の申し出を行って下さい。この場合において、事実が認められた場合には、当該入札を無効とします。

落札後、配置予定の技術者が配置できないことが明らかになった場合は、不正又は不誠実な行為として指名停止措置要領に基づく指名停止を行うことがあります。

- (2) 「最終学歴」は、学校名、学科名及び卒業年次等を記載して下さい。  
(3) 「法令による資格・免許」は、本工事の主任技術者又は監理技術者として配置を予定されている者が取得している資格等（一級建築士等）を適宜記載して下さい。

なお、その他の資格として取得したものがあれば、適宜記載して下さい。

- (4) 「工事概要」は、当該技術者が従事した同種の工事のうち、平成16年度以降に完成した工事の中から、代表的なものを記載して下さい。  
(5) 記載する工事が工事成績評価対象工事の場合は、評価通知書の写しを添付して下さい。

なお、紛失等により評価通知書の写しを添付することができない場合は、書面（様式自由）により評価通知書の写しの交付を申し出て下さい。

- (6) 「工事場所」は、都道府県名、市町村名を記載して下さい。  
(7) 「契約金額」は、百万円単位で記載して下さい。  
(8) 「工期」は、契約書に基づき記載して下さい。  
(9) 「従事役職」は、当該工事に技術者として従事した役職名を記載して下さい。  
(10) 「工事内容」は、当該工事の構造形式、規模等を簡潔に記載して下さい。  
(11) 「CORINS登録の有無」は、当該工事が、CORINSに登録されている場合は「有」に○を付し、登録番号を記載して下さい。  
(12) 「申請時における他工事の従事状況等」は、従事している全ての工事につ



いて、本工事を落札した場合の技術者の配置予定等を記載して下さい。

- (13) 「本工事と重複する場合の対応措置」は、申請時において他工事に従事している場合は、対応措置を記載して下さい。

#### 4 工程管理に対する技術的所見

- (1) 本工事の図面及び仕様書等に基づき可能な範囲で、工事施工に関する工程表を作成して下さい。
- (2) 工程表に記載する内容は、主要となる項目と数量及びその概略工程とします。
- (3) 作成した工程表を基に、工程管理に対する技術的所見を記載して下さい。

#### 5 提出場所、提出方法及び提出期間

(1) 提出場所

〒070-8630 北海道旭川市春光町国有無番地  
陸上自衛隊旭川駐屯地 第343会計隊契約班

(2) 提出方法

持参、郵送（書留郵便に限る。）又は託送（書留郵便と同等のものに限る。）するものとし、電送によるものは受け付けません。

(3) 提出期間

令和6年5月16日から令和6年6月6日の午前8時15分から午後5時まで。ただし、正午から午後1時までの間は受付を行っていませんので注意して下さい。

#### 6 競争参加資格の確認

競争参加資格の確認は、提出期限の日をもって行い、その結果は**令和6年6月14日**までに書面により通知します。

#### 7 その他

- (1) 資料の作成等に係る費用は、申請者の負担とします。
- (2) 提出された資料は、当局において目的以外に使用することはありません。
- (3) 提出された資料は、返却いたしません。
- (4) 提出期限日以降の資料の差替え及び再提出は認めません。
- (5) 資料提出に関する問い合わせ先  
陸上自衛隊旭川駐屯地 第343会計隊契約班  
担当 宮田  
TEL 0166-51-6111（内線3348）

# 現 場 説 明 書

## 第 1 一般事項

### 1 入札（又は見積書の提出）について

- (1) この工事の入札に当たっては、一般競争入札の公告、図面、仕様書、入札心得書、建設工事請負契約書案及びこの現場説明書をよく確認のうえ、入札書を提出することとする。
- (2) この工事の入札に当たっては、私的独占の禁止及び公正取引の確保に関する法律（昭和 22 年法律第 54 号）等に抵触する行為を行ってはならない。

### 2 契約の保証について

- (1) 受注者は、建設工事請負契約書案の提出とともに、以下のいずれかの書類を提出しなければならない。
  - ア 債務不履行時による損害金の支払を保証する金融機関等の保証に係る保証書
    - (ア) 契約保証金の支払の保証ができる者は、出資の受入れ、預り金及び金利等の取締りに関する法律（昭和 29 年法律第 195 号）第 3 条に規定する金融機関である銀行、信託会社、保険会社、信用金庫、信用金庫連合会、労働金庫、労働金庫連合会、農林中央金庫、商工組合中央金庫、信用協同組合、農業協同組合、水産業協同組合若しくはその他の貯金の受入を行う組合（以下「銀行等」という。）又は公共工事の前払金保証事業に関する法律（昭和 27 年法律第 184 号）第 2 条第 4 項に規定する保証事業会社（以下「金融機関等」という。）とする。
    - (イ) 保証書の宛名の欄には、「分任契約担当官陸上自衛隊旭川駐屯地 第 343 会計隊長 福島 将臣」と記載されるように申し込むこと。
    - (ウ) 保証債務の内容は建設工事請負契約書に基づく債務の不履行による損害金の支払いであること。
    - (エ) 証書上の保証に係る工事の工事名の欄には、建設工事請負契約書に記載される工事名が記載されるように申し込むこと。
    - (オ) 保証金額は、契約保証金の金額以上とすること。
    - (カ) 保証期間は、工期を含むこととすること。
    - (キ) 保証債務履行の請求の有効期間は、保証期間経過後 6 か月以上確保されることとすること。
    - (ク) 請負代金額の変更により契約保証金の金額を変更する場合又は工期を変更する場合等の取扱いについては、契約担当官等の指示に従うこと。

(ケ) 受注者の責に帰すべき事由により契約が解除されたときは、金融機関等から支払われた保託金は、会計法第29条の10の規定により国庫に帰属する。

なお、違約金の金額が保証金額を超過している場合は、別途、超過分を徴収する。

(コ) 受注者は、銀行等が保証した場合にあっては、工事完成後、契約担当官等から保証書(変更契約書がある場合は、変更契約書を含む。)の返還を受け、銀行等に返還することとする。

#### イ 債務の履行を保証する公共工事履行保証証券による保証に係る証券

(ア) 公共工事履行保証証券とは、保険会社が保証金額を限度として債務の履行を保証する保証である。

(イ) 公共工事履行保証証券の宛名の欄には、「**分任契約担当官陸上自衛隊旭川駐屯地 第343会計隊長 福島 将臣**」と記載されるように申し込むこと。

(ウ) 証券上の主契約の内容としての工事名の欄には、建設工事請負契約書に記載される工事名が記載されるように申し込むこと。

(エ) 保証金額は、請負代金額の10分の1の金額以上とする。ただし、低入札価格調査を受けた者との契約については、請負代金額の10分の3の金額以上とする。

(オ) 保証期間は、工期を含むこととする。

(カ) 請負代金額の変更により契約保証金の金額を変更する場合又は工期を変更する場合等の取扱いについては、契約担当官等の指示に従うこと。

(キ) 受注者の責に帰すべき事由により契約が解除されたときは、保険会社から支払われた保証金は、会計法第29条の10の規定により国庫に帰属する。なお、違約金の金額が保証金額を超過している場合は、別途、超過分を徴収する。

#### ウ 債務の不履行により生ずる損害をてん補する履行保証保険証券に係る証券

(ア) 履行保証保険とは、保険会社が債務不履行時に、保険金を支払うことを約する保険である。

(イ) 履行保証保険は、定額てん補方式を申し込むこと。

(ウ) 保険証券の宛名の欄には、「**分任契約担当官陸上自衛隊旭川駐屯地 第343会計隊長 福島 将臣**」と記載されるように申し込むこと。

(エ) 証券上の主契約の内容としての工事名の欄には、建設工事請負契約書に記載される工事名が記載されるように申し込むこと。

(オ) 保険金額は、請負代金額の10分の1の金額以上とする。ただし、低入札価格調査を受けた者との契約については、請負代金額の10分の3の金額以上とする。

(カ) 保険期間は、工期を含むこととする。

(キ) 請負代金額の変更により契約保証金の金額を変更する場合の取扱いについては、契約担当官等の指示に従うこと。

(ク) 受注者の責に帰すべき事由により契約が解除されたときは、保険会社から支払われた保険金は、会計法第29条の10の規定により国庫に帰属する。なお、違約金

の金額が保険金額を超過している場合は、別途、超過分を徴収する。

- (2) 前号の規定にかかわらず、1件につき契約金額が予算決算及び会計令第100条の2第1項に該当し、建設工事請負契約書の作成を省略することができる場合は、契約の保証を付さなくてもよいこととする。

### 3 工期変更の場合における保証事業者に対する通知について

- (1) 前払保証約款第7条の2に基づく被保証者（発注者）から保証事業者に対する通知は、建設工事請負契約書第37条第3項に定めるところにより、受注者が直ちに行うこととする。
- (2) 受注者は、前号により保証事業者に対して通知を行った時は、その旨を発注者に対して通知することとする。

### 4 建設工事請負契約書案について

#### (1) 第1条関係（総則）

ア 仮設、施工方法等は、設計図書に特別の定めがある場合を除き、受注者の責任において定める。

イ 受注者は、この契約の履行に関して知り得た秘密を漏らしてはならない。

ウ 本契約に定める請求、通知、報告、申出、承諾及び解除は書面により行わなければならない。

#### (2) 第2条関係（関連工事の調整）

受注者は、発注者の調整に従い、第三者の施工する工事の円滑な施工に協力しなければならない。また、この調整に従ったことを理由として請負代金額の変更又は必要とした費用を発注者が負担することを要求することはできない。

#### (3) 第6条関係（一括委任及び一括下請負の禁止）

下請負に係る工事の目的物が独立した工作物であり、通常工事1件として発注できるような場合及び工事の主体的な部分を取りまとめて他の1人の建設業者に下請負させるような場合についても本条に該当する。

#### (4) 第7条関係（下請負人の通知）

「その他必要な事項」とは、下請負人の住所、施工部分の内容、当該工事現場の担当責任者の氏名等を含む。

#### (5) 第10条関係（現場代理人及び主任技術者等）

ア 専任の主任技術者又は監理技術者は、受注者と直接的かつ恒常的な雇用関係にある者とし、恒常的な雇用関係とは、受注者から入札の申込のあった日以前に3か月以上の雇用関係にあるものをいう。

イ 「監理技術者」とは、監理技術者資格者証及び監理技術者講習修了証を有する者とする。

ウ 「常駐」とは、当該工事のみを担当していること（専任）だけでなく、更に作業期間中、特別の理由がある場合を除き常に工事現場に滞在していることを意味する。また「運営、取締り」とは、請負契約に基づく工事の施工に関し、受注者において行う工事現場に関する全ての管理行為を指すものであり、工事の施工上必要とされる労務管理、工程管理、安全管理その他の管理のほか、工事現場の風紀の維持等もこれに含まれる。

(6) 第11条関係（履行報告）

「契約の履行についての報告」とは、過去の履行状況についての報告のみでなく、施工計画書等の履行計画についての報告も含まれる。

(7) 第17条関係（工事用地の確保等）

「撤去」とは、支給材料又は貸与品を契約担当官等に返還することが含まれる。「処分」とは、支給材料又は貸与品を回収することが含まれる

(8) 第20条関係（設計図書の変更）

設計図書の変更に伴う契約変更の手続は、その必要が生じた都度行うこととするが、軽微な設計図書の変更に伴うものは、工期の末（国庫債務負担行為に基づく契約にあっては、各会計年度の末及び工期の末）までに行う。

(9) 第21条関係（工事の中止）

第3項にいう、「増加費用」とは、中止期間中、工事現場を維持し又は工事の続航に備えるため労働者、機械器具等を保持するため必要とされる費用、中止に伴い不要となった労働者、機械器具等の配置転換に要する費用、工事を再開するために労働者、機械器具等を工事現場に搬入する費用等をいう。

(10) 第26条関係（賃金又は物価の変動に基づく請負代金額の変更）

ア 賃金又は物価の変動による請負代金額の変更（以下「スライド」という。）は、残工事の工期が2か月以上ある場合に行う。

イ 第1項の「特別な要因」とは、主要な建設資材の価格を著しく変動させるおそれのある原油価格の引き上げのような特別な要因をいう。

(11) 第30条関係（不可抗力による損害）

ア 第4項の「請負代金額」とは、損害を負担する時点における請負代金額をいう。

イ 1回の損害額が当初の請負代金額の5/1000の額（この額が20万円を超えるときは20万円）に満たないものは、損害額に含めない。

(12) 第36条関係（前金払）

ア 受注者は、請負代金額が1000万円以上で、かつ、工期が150日以上工事については、中間前金払又は部分払のいずれかを選択することができる。また、その選択結果については、契約締結時まで申し出るものとし、その後においては変更することはできない。

イ 中間前金払を選択した場合においては、契約担当官等又は契約担当官等 が指定す

る者の認定を受け、かつ、保証事業会社と前払金の保証契約を締結したときは、請負代金額の10分の2以内の中間前金払の支払を請求することができる。

ウ 認定の請求は、当該契約に係る工期の2分の1（国庫債務負担行為に基づく契約にあっては、当該年度の工事実施期間の2分の1）を経過し、かつ、おおむね工程表によりその実施すべき工事が行われ、その進捗が金額面（現場搬入の検査済み材料を含む。）でも2分の1（国庫債務負担行為に基づく契約にあっては、当該年度の出来高予定額の2分の1）以上である場合に行うこととする。

エ 低入札価格調査を受けたものとの契約については、第1項中「10分の4」を「10分の2」に、第5項中「10分の4」を「10分の2」に、「10分の6」を「10分の4」に、第6項及び第7項中「10分の5」を「10分の3」に、「10分の6」を「10分の4」と読み替えることとする。

(13) 第37条関係（保証契約の変更）

第2項において、前払金超過額を返還する場合における前払金の保証契約の変更は、その超過額を返還した後に行うこととし、その変更後の保証金額は、減額後の前払金額を下らないこと。

(14) 第43条関係（瑕疵担保）

第2項における瑕疵担保期間の存続期間は、原則として木造の建物等の建設工事の場合は1年とし、コンクリート造等の建物又は土木工作物等又は設備工事等の建設工事は2年とする。ただし、木造の建物等の建設工事に設備工事を含めて契約する場合における設備工事の担保期間は1年とする。

(15) 第49条関係（解除に伴う措置）

「撤去」とは、支給材料又は貸与品を契約担当官等に返還することが含ま「処分」とは、支給材料又は貸与品を回収することが含まれる。

(16) 第50条関係（火災保険等）

建設工事請負契約書第50条に基づき、工事目的物及び工事材料を火災保険等に付する場合の取扱いは、次のとおりとする。

なお、この取扱いにより難いときは、必要に応じて契約担当官等と協議することとする。

ア 受注者は、次の原因によって起こる損害をてん補できる保険を、付保することとする。なお、受注者自ら当該保険に付加して付する特約等については、これを妨げるものではない。

(ア) 火災、落雷、爆発又は破裂

(イ) 台風、せん風、暴風雨の風災

イ 保険金は、原則として請負代金額とする。

ウ 保険に加入する時期は、原則として工事着工のときとし、終期は工事完成後14日とする。

エ 次に掲げる工事は、保険を付さないことができる。

(ア) 解体、撤去、分解又は取片づけ工事

(イ) 建物の基礎工事及び外溝工事

オ 受注者は、保険契約締結後に請負額の変更又は工事の延長等があった場合は、当該変更の内容に基づき保険契約の変更を行わなければならない。

力 受注者は、保険契約を締結（変更も含む。）した場合は、当該保険証券等の写しを契約担当官等に提示しなければならない。

(17) 第54条関係（あっせん又は調停）

建設工事紛争審査会は、原則として受注者の建設業の許可区分により、国土交通大臣許可の場合は、中央建設工事紛争審査会とし、都道府県知事許可の場合は当該都道府県建設工事紛争審査会とする。

なお、一般競争に付した工事の請負契約においては、中央建設工事紛争審査会とする。

5 指導事項について

(1) 建設産業における生産システムの合理化指針の遵守等について工事の適正かつ円滑な施工を確保するため、「建設産業における生産システムの合理化指針」において明確にされている総合・専門工事業者の役割に応じた責任を的確に果たすとともに、適正な契約の締結、適正な施工体制の確立、建設労働者の雇用条件等の改善に努めること。

(2) 建設工事の適正な施工の確保について

ア 建設業法（昭和24年法律第100号）に違反する一括下請その他不適切な形態の下請契約を締結しないこと。

イ 下請代金の支払については、建設業法を遵守すること。

ウ 建設業法第26条の規定により、受注者が工事現場ごとに設置しなければならない専任の主任技術者又は専任の監理技術者については、適切な資格、技術力等を有する者（工事現場に常駐して、専らその職務に従事する者で、受注者と直接的かつ恒常的な雇用関係にある者に限る。）を配置すること。この場合において、専任の監理技術者は、監理技術者資格者証の交付を受けている者を配置することとし、発注者から請求があったときは、資格者証を提示すること。

エ ア、イ及びウのほか、建設業法等に抵触する行為は行わないこと。

(3) 労働福祉の改善等について

建設労働者の確保を図ること並びに労働災害の防止、適正な賃金の確保、退職金制度及び各種保険制度への加入等労働福祉の改善に努めること。

(4) 建設業退職金共済制度について

ア 建設業者は、建設業退職金共済組合（以下「組合」という。）に加入するとともに、

建設業退職金共済制度の対象となる労働者について証紙を購入し、当該労働者の共済手帳に証紙を貼付すること。

イ 受注者は、組合の発注者用掛金収納書（以下「収納書」という。）を工事契約締結後1か月以内に提出すること。

なお、この期間内に収納書を提出できない特別の事情がある場合には、あらかじめその理由及び証紙購入予定を併せて申し出ること。

ウ 組合に加入せず、又は証紙の購入若しくは貼付が不十分な建設業者は、今後の指名等について考慮することがある。

エ 証紙購入状況を把握するため必要があると認めるときは、関係資料の提出を求めることがある。

オ 下請契約を締結する際は、当該契約の受注者に対してこの制度の趣旨を説明し、掛金相当額を請負代金中に算入することにより、当該契約受注者の組合加入並びに証紙の購入及び貼付を促進すること。

カ 下請契約における受注者の規模が小さく、管理事務の処理面で万全でない場合は、下請契約における注文者に組合加入手続及び組合関係事務の処理を委託する方法もあるので、下請契約における注文者は積極的に受託するようにすること。受注者は、組合から工事現場に建設業退職金共済制度適用事業主の工事現場である旨を明示する標識の掲示について要請があった場合には、特別の事情がある場合を除き、これに協力すること。

#### (5) ダンプトラック等による過積載等の防止について

ア 工事用資機材等の積載超過のないようにすること。

イ 過積載を行っている資材納入業者から、資材を購入しないこと。

ウ 資材等の過積載を防止するため、資材の購入等に当たっては、資材納入業者等の利益を不当に害することのないようにすること。 さし柵の装着又は物品積載装置の不正改造をしたダンプカーが、工事現場に出入りすることのないようにすること。

エ さし柵の装着又は物品積載装置の不正改造をしたダンプカーが、工事現場に出入りすることのないようにすること。

オ ダンプカー協会の設立状況を踏まえ、同協会への加入を促進すること。

カ ダンプカー協会の設立、加入等の状況に応じて、ダンプカー協会加入車を優先的に使用すること。

キ 工事の現場に出入りする一人一車等零細なダンプカー事業者に対し、協業化による運送免許の取得を促進するよう指導すること。

ク 工事の施工に当たっては、土砂等の運搬が運送契約によって行われるときは、正規の運送免許を受けた者の車に限って使用すること。

ケ 下請契約の相手方又は資材納入業者を選定するに当たっては、交通安全に関する配慮に欠けるもの又は業務に関しダンプトラック等によって悪質かつ重大な事故を



発生させたものを排除すること。

コ アからケまでのことにつき、下請契約における受注者を指導すること。

(6) 分別解体等実施義務について

受注者は、建設工事に係る資材の再資源化等に関する法律（平成12年法律第104号）第9条第1項の規定による分別解体等をしなければならない。

(7) 防経施第6993号（20. 6.5）「防衛省が発注する工事等からの暴力団排除の推進について（通達）」に基づく暴力団排除を行うための措置は以下のとおりとする。

ア 下請等から暴力団を排除するための措置について

都道府県警察から、暴力団関係業者として、防衛省が発注する工事（以下「発注工事」という）から排除するよう要請があり、当該状態が継続している有資格業者については、下請等として使用しないこと。

イ 暴力団員等による不当介入を受けた場合の措置について

(ア) 発注工事において、暴力団員等による不当要求又は工事妨害（以下「不当介入」という。）を受けた場合は、断固としてこれを拒否するとともに、不当介入があった時点で速やかに警察に通報を行うとともに、捜査上必要な協力を行うこと。

(イ) (ア) により警察に通報を行うとともに、捜査上必要な協力を行った場合には、速やかにその内容を記載した書面により発注者に報告すること。

(ウ) 発注工事において、暴力団員等による不当介入を受けたことにより工程に遅れが生じる等の被害が生じた場合は、発注者と協議を行うこと。

ウ 通報等義務を怠った場合の措置について

(ア) 暴力団員等による不当介入を受けた受注者等が都道府県警察への通報等を怠った場合には、当該受注者等に対して指名停止又は書面による注意の喚起を行うこととする。

(イ) (ア) による指名停止を受けた者については、工事の施工成績の評定に反映させることとする。

(ウ) (ア) による指名停止を受けた者については、その旨を公表することとする。

(エ) (ア) による指名停止を受けた者については、下請等の承認をしてはならないこととする。

6 入門手続について

(1) 一般競争入札において競争参加資格の確認を受けた者、指名競争入札において指名通知を受けた者又は見積依頼を受けた者が、入札見積のために現地の確認が必要として自衛隊施設又は米軍施設に立ち入る場合は、事前に、立ち入り月日及び立ち入りしようとする人数等について工事の契約事務をつかさどる部署と調整を行うこととする。

(2) 工事の施工に際し、自衛隊施設又は米軍施設に立ち入る場合は、事前に、工事監督官と調整を行い、当該施設を管理する部隊等の規則等に基づき関係書類を提出のうえ、出

入許可を受けた後に当該施設に立ち入ることとする。

## 第2 特記事項

### 1 工期の厳守について

本工事の施工に当たって、工事が遅延することがないように努めること。

### 2 本工事の施工期間、施工時間及び施工方法は、次のとおりとする。

**施工期間** 契約日から令和6年9月30日まで

**施工時間** 概ね 09:00 から 17:00 までを基準とし、その他の時間帯の施工については別途発注者との調整を要する。

### 3 本工事に配置する主任技術者又は監理技術者は、次の期間において工事現場への専任を要しないこととする。

- ・本工事の契約締結日から現場施工するまでの期間
- ・工事完成後、検査が終了し（発注者の都合により検査が遅延した場合を除く。）、事務手続き、後片付け等のみが残っている期間

### 4 本工事の実施にあたっては、次の現場管理及び安全対策をとることとする。

- (1) 工事現場は、常に諸材料の整理整頓、その他の清掃を行い、火災等の事故防止に努める。
- (2) 出入口及び危険性のある場所には、危険表示等の処置を行う。
- (3) 工事現場及び許可された場所以外への無断立入り等は厳禁とする。
- (4) 労働安全衛生規則の定めるところにより、十分な安全管理対策を行い災害の未然防止を図る。
- (5) その他部隊側の諸規則、指示に従い延滞なく作業を行う。

### 4 本工事で発生する発生材については、工事中は業者の保管とし、工事終了後に発生材調書を作成する。発生材本体は廃棄物処理場へ運搬処分し、マニフェストを速やかに提出する。但し、鉄屑及びアルミ屑等監督官の指示するものについては、指定する場所に運搬し、整理の上、集積する。

### 5 電気・水道は、請負業者の負担において準備する。

### 6 本件工事の実施にあたっては、次の点に配慮することとする。

- (1) 建設産業における生産システムの合理化指針の遵守
- (2) 建設工事に係る法令の遵守
- (3) 労働福祉の改善
- (4) 建設業退職金共済制度の活用
- (5) ダンプトラック等による過積載等の防止
- (6) 廃棄物の不法投棄の防止

7 特記仕様書に記載された事項のほか、関係法令に基づく工事に必要な届出書類の手続は、受注者が行う。ただし、消防法に基づく危険物の申請及び建築基準法に基づく建物等の評定申請はこの限りではない。