

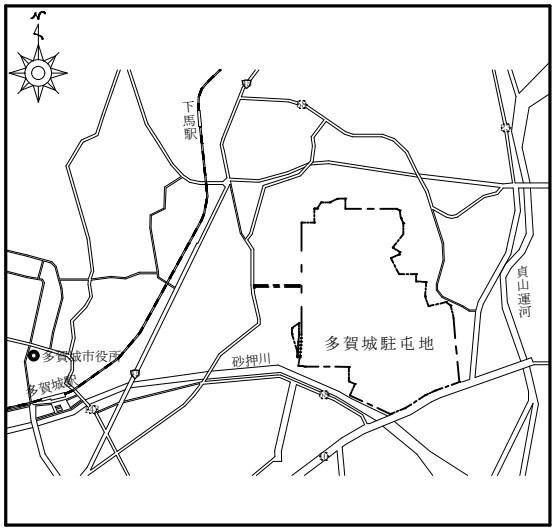



案　内　図　S=1/30,000

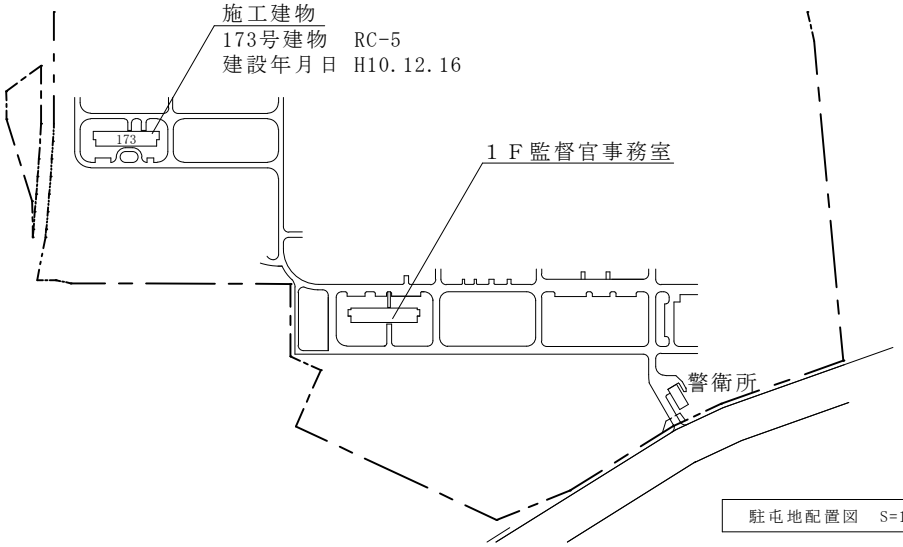

駐屯地配置図　S=1/6,000

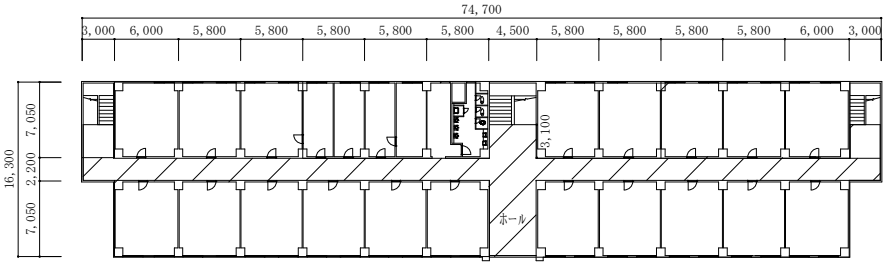

５階平面図　S=1/500

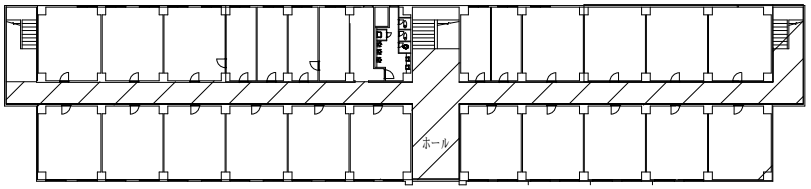

４階平面図　S=1/500

：施工箇所

施工範囲：（74.7m×2.2m×2階）+（4.5m×2.2m×2階）+（3.1m×4.5m×2階）＝376.38㎡

工事名	１７３号建物清掃等役務	図面番号	4／4
図面名	案内図・配置図・平面図	縮尺	図示
陸上自衛隊多賀城駐屯地業務隊			