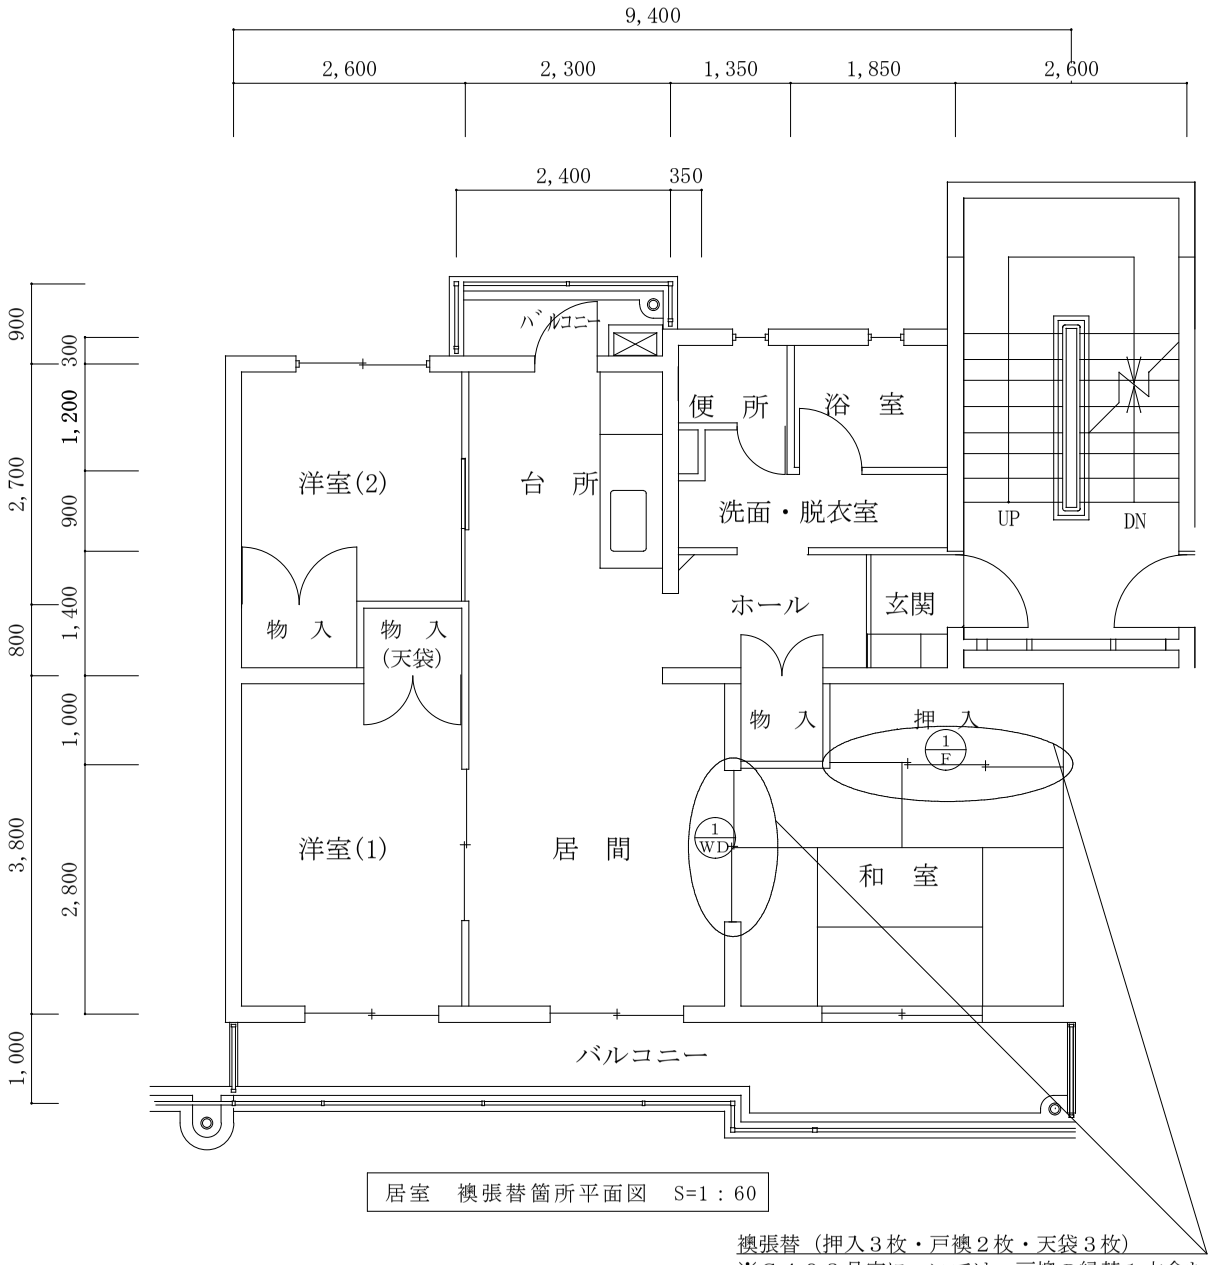

居室　襖張替箇所平面図　S=1：60

襖張替（押入３枚・戸襖２枚・天袋３枚）
※Ｃ４０３号室については、戸襖の縁替１本含む

建具表２　S=1:50

区分	既存		
符号・名称	1/WD 木製引違フラッシュ戸		
形状及び寸法	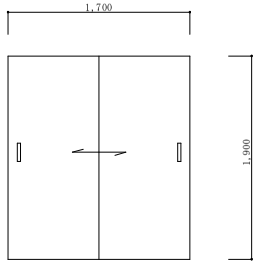		
材質及び仕上	枠見込	片面ポリ合板　裏面新鳥の子	３０

建具表３　S=1:50

区分	既存		
符号・名称	1/F 木製天袋付引違軽量襖		
形状及び寸法	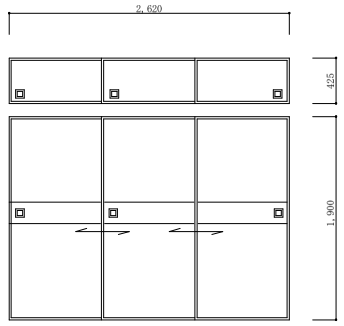		
材質及び仕上	枠見込	片面ポリ合板　裏面新鳥の子	２０

件名	古賀島宿舎内装周期整備				
図面名称	居室　襖張替箇所平面図、建具表２、建具表３				
縮尺	図示	作成年月日	4. 8. 2	図面番号	６／９
大村駐屯地業務隊　管理科営繕班					