




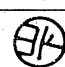


表紙共5枚

# 北熊本(R7)司令部庁舎清掃役務

北熊本(R7)司令部庁舎清掃役務					
件名	図名	表紙	設計	図面番号	縮尺
業務隊長	管理科長	省機班長	企画主任	施設管理	1/5
					
作成年月日	令和7年3月3日				
所屬	北熊本駐屯地業務隊 管理科				

仕 様 書

- 1 件 名 : 北熊本(R7)司令部庁舎清掃役務
- 2 場 所 : 熊本県熊本市北区八景水谷2丁目17番1号  
陸上自衛隊 北熊本駐屯地 司令部庁舎
- 3 役 務 期 間 : 令和7年4月1日～令和8年3月31日
- 4 概 要 : 本役務は、北熊本駐屯地司令部庁舎内の共用場所の日常清掃及び定期清掃を実施する。
- 5 本仕様書の運用 : 本仕様書は、司令部庁舎清掃役務の概要を示すものである。よって、本仕様書に記載されていない軽微な作業で、必要とされる作業が生じた場合は協議の上、本役務請負者の責任において実施する。
- 6 実 施 要 領 : (1) 実施日  
ア 日常清掃 年間215日とする。(「日常・定期清掃実施予定表」による)  
イ 定期清掃 年4回(土・日・祝日のいずれか)に実施  
(2) 実施時間  
ア 日常清掃は0700～1200の5時間の清掃とする。  
イ 日常清掃は0700～0740間に、玄関ホールから事務室A前の区間を終了すること。また、作業(入室)前に係官に連絡後実施するものとする。  
ウ 日常清掃は1日1回以上実施する。  
但し、清掃後の点検において係官が清掃不良と認められた箇所においては、その指示された事項について再度清掃を実施させるものとする。  
(3) 清掃実施場所  
「司令部庁舎平面図」に記載  
(4) 細部実施要領  
「定期清掃実施要領」・「日常清掃実施要領」による。  
7 検 査 : 清掃作業終了後、作業日誌を提出し検査官の検査を受けるものとする。

8 資 格 等 : 本役務請負者は、「建築物環境衛生総合管理業登録」をしているものとする。また、本役務における作業従事者(清掃員)は、建築物における衛生的環境の確保に関する法律(平成9年11月21日法律第105号抄)に基づく研修を受けたものが実施するものとする。

9 使用材料等 : (1) 清掃に使用する機械・器具・消耗品は全て請負者の負担とする。

(2) 補充用のトイレレットペーパー及び石鹸水については、官側負担とする。

(3) 清掃に必要な水及び電気は官側負担とする。

(4) 清掃役務に使用する材料は、係官の検査に合格したものを使用する。

10 損害賠償 : 本役務履行期間中、建物・工作物及び備品等を汚破損した場合は、速やかに係官に報告するものとし、指示に従い請負者の負担において既設在来品と同等以上に復旧させるものとする。

11 その他 : (1) 作業員は、駐屯地に入門してから出門するまでの間、駐屯地規則を遵守する。

(2) 作業員は図面に示された場所以外に係官の許可無くして立ち入ってはならない。

(3) 駐屯地内に入門する者は、入門申請を官側の規則に基づき実施するものとし、手続きに関する諸経費は全て請負者の負担とする。

(4) 清掃実施場所及びその一部が行事等により本役務が履行できないと係官が判断した場合はその指示に従い、他箇所の清掃を実施するものとし、その間、実施した清掃内容等について報告するものとする。


(5) 清掃作業員に本役務遂行に支障があると係官等が認められた場合は、作業員の交代を主任者に求めるものとし、主任者はその事項についての改善処理に努めるものとする。

(6) 定期清掃作業の際は、主任者を現場におくものとする。


(7) 本役務に必要な報告書の提出要領等については官側が示す。

(8) 本役務の開始にあたり、事前に清掃作業監督者の資格証明書を提出するものとする。


件名	北熊本(R7)司令部庁舎清掃役務
図名	仕様書
所 属	北熊本駐屯地業務隊、管理科
図面番号	2/5
縮 尺	—

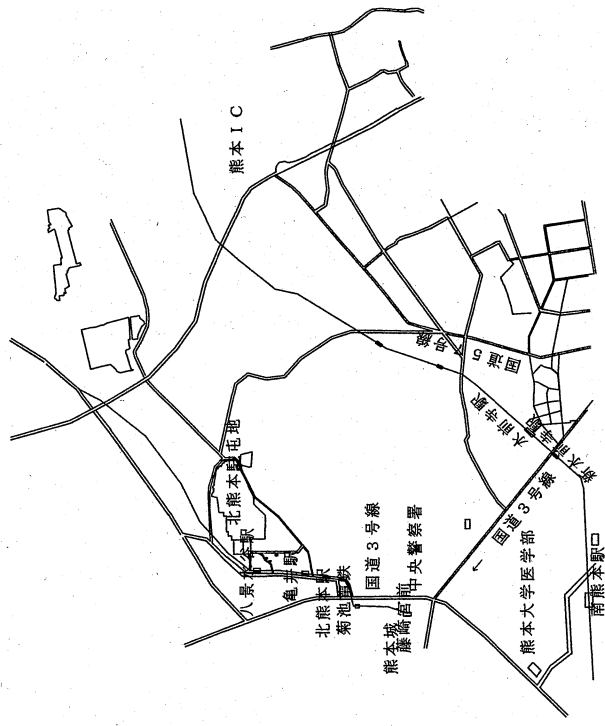



案内図 1 : X

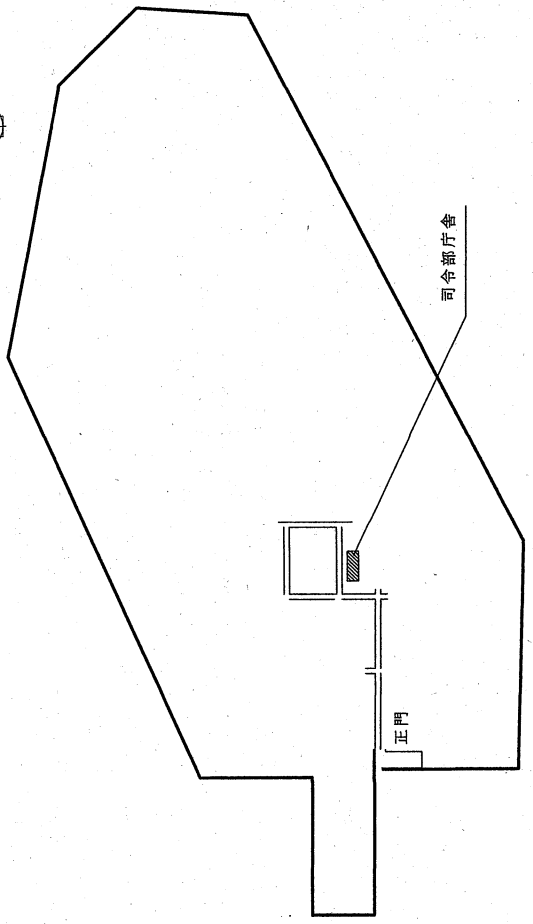

配置図 1 : X

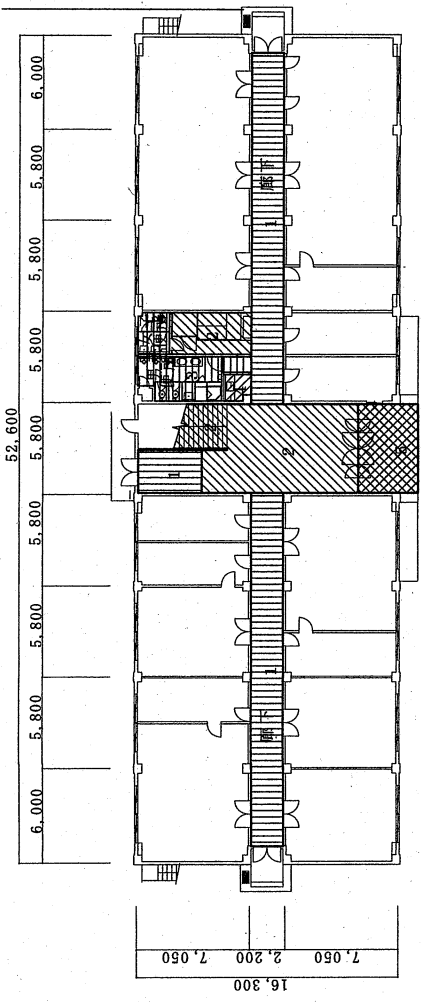

司令部庁舎平面図 1階

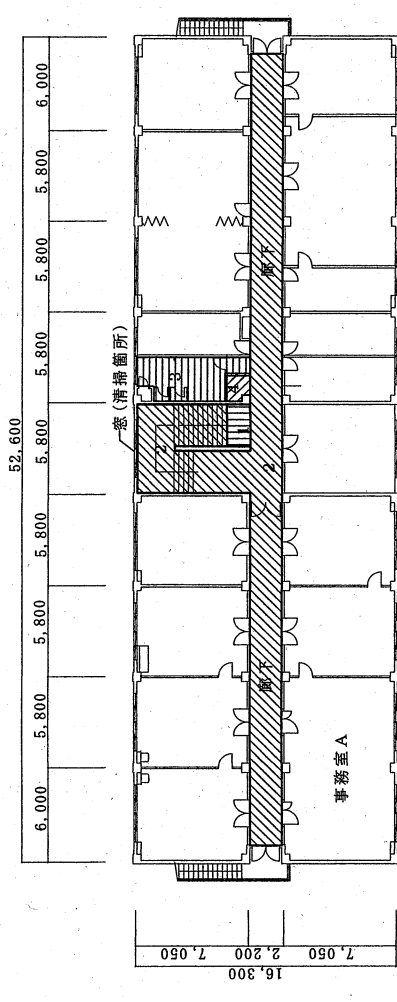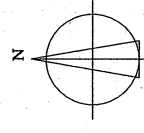

司令部庁舎平面図 2階

- 1 人造石研ぎ出し部分
- 2 カーベット部分
- 3 便所
- 4 洗面所
- 5 アプローチ

件名	北熊本(R7)司令部庁舎清掃役務
図名	案内図・配置図・司令部庁舎平面図
図面番号	3 / 5
所属	北熊本駐屯地業務隊 管理科
縮尺	—

