

八景水谷 (R 7) 宿舍畳・襖取替

厚生科長	厚生班長	宿舍係長

件名	八景水谷 (R 7) 宿舍畳・襖取替	図面番号	1/2
図名	表紙	縮尺	—
業務隊長	管理科長 営繕班長 工事企画 管財主任	営繕主任	設計者

陸上自衛隊札幌本駐屯地 業務隊管理科営繕班 令和7年4月23日

仕 様 書

- 1 件 名：八景水谷(R7)宿舍量・換取替
- 2 場 所：熊本県熊本市北区八景水谷2丁目11番
- 3 概 要：八景水谷宿舍 量・換取替
- 4 履行期間：契約締結日 ～ 令和8年3月31日

5 一般事項

- (1) 本仕様書は、「八景水谷(R7)宿舍量・換取替」に適用する。
- (2) 本仕様書に記載無き事項及び用語の定義については、以下によるものとする。
【国土交通省大臣官房官庁営繕部監修】
・公共建築改修工事標準仕様書（建築工事編） 最新版
作業時期及び作業工程等は、事前に監督官と打合せを実施すること。
- (3) 作業の写実は着手前・作業中・完了後及び監督官の指示する箇所を撮影し、作業完了後隠蔽となる部分は、確実な写真管理を実施すること。作業完了後、A4判写真帳に整理して2部担当官へ提出すること。提出する写真については鮮明な写真を添付すること。
- (4) 作業の際、他の箇所に損傷を与えないように十分注意して実施し、万一損傷を与えた場合は、受注者の責任において、速やかに原形に復旧すること。
- (5) 本仕様書及び作業に際し、疑義が生じた場合は監督官と協議の上実施すること。
- (6) 本作業において使用する材料は、全て保官の検査に合格したものとする。
- (7) 本仕様書に記載なき事項で技術上当然作業すべき事項は、受注者の負担において実施すること。
- (8) 作業可能時間は、9時00分～17時00分とする。ただし、入居者との調整の結果これを超える時間については監督官と協議すること。

6 特記事項



- (1) 取替する量は、D種(JIS A 5902)とし、下記のとおりとする。

量 床	量 表	量へり
建材量床II型 KT-II	G2 (JAS2等品以上のもの)	JIS L 3108 (量へり地に準じたもの)

- (2) 張り替える機・天袋は部屋側は新鳥の子張、押入側は雲花紙張とするものとする。
- (3) 取替予定数量(既設処分費合)

場 所	対象物品	取替物品	数 量	
			新 量	機
八景水谷宿舍	機	1量	210枚	
		半量	16枚	
		天袋	200枚	96枚

- (4) 張り替える機の寸法は170×80を基準とし、天袋は80×50を基準とするものとする。ただし、各部屋ごと多少の誤差があるため、張り替える前に現地を確認し、隙間がないように張り替えるものとする。
- (5) 取り替える量は、量製作前に既存を計測し敷居、量寄せ等と段違い、隙間、不陸等のないよう製作・敷きこむものとする。
- (6) 作業完了に際し、保官立会いのもと取替物品が正常に取替されているか確認するものとする。
- (7) 本作業で発生した発生材は産業廃棄物として処理し、産業廃棄物管理票の写しを提出するものとする。

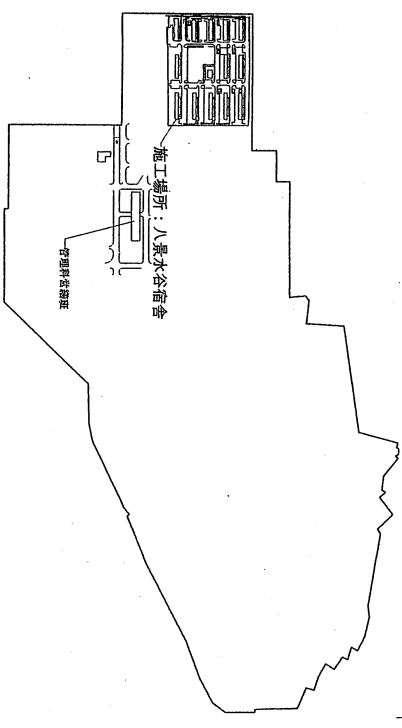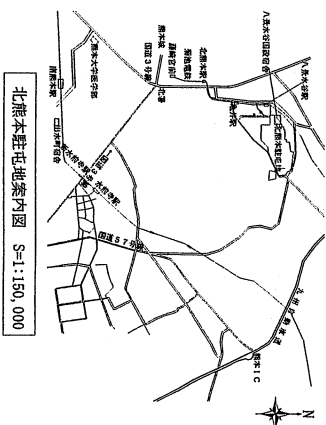

件 名	八景水谷(R7)宿舍量・換取替	縮 尺	図 示
図 名	仕様書、案内図、配置図、平面図	図面番号	2/2
陸上自衛隊北熊本駐屯地 業務隊管理科営繕班 令和7年4月23日			