仕　　様　　書

駐屯地構内調査役務	仕様書番号	営8-42
	作成年月日	令和8年10月29日
	作　成　者	中央輸送隊　管理科

1　適用範囲

この仕様書については、陸上自衛隊横浜駐屯地で実施する「駐屯地構内調査役務」について適用する。

2　実施場所

神奈川県横浜市保土ヶ谷区岡沢町２７３番地　横浜駐屯地内

3　期　　間

契約締結日～令和８年１２月１８日

4　概　　要

(1)　試掘調査　・・・・・・・・・・　１　式

(2)　調査報告資料作成　・・・・・・　１　式

5　一般事項

(1)　本役務は、本仕様書によるほか国土交通省「土木工事共通仕様書」「敷地調査共通使用書」によるものとする。

(2)　本仕様書及び図面に疑義が生じた場合には、監督官と協議を行い指示に従うこと

(3)　本役務実施に際し、本仕様書に明記なき事項についても作業上、当然処置すべき事項は請負者の責任において実施するものとする

(4)　工程表は事前に監督官と協議した上で作成し提出すること

(5)　役務実施に際して、隊員及び部外者等に障害等を与えた場合又は施設等に損傷を与えた場合は、請負者の責任において補償及び復旧すること

(6)　試掘・復旧の範囲に軽微な変更の必要性が生じた時は、監督官と調整し、その都度指示に従うこととし、請負金額・納期等の変更は行わないものとする。

(7)　役務に際し、電気及び上水を必要とする場合は、請負業者の負担によるものとする。

(8)　役務写真は、標準仕様書１．２．４役務の記録を参考にし、役務前・役務中・完成及び隠蔽となる箇所・主要な段階の作業状況・使用材料・その他監督官の指示する箇所を撮影し、整理したのち官側へ提出すること

(9)　役務完了後、監督官の指示する書類等を提出し、検査官の検査を受け合格をもって完了とする。ただし、不合格の場合は、速やかに不備事項の手直しを行い再検査を受けるものとする。

件　　名	駐屯地構内調査役務	縮　　尺	
図面名称	仕様書	図面番号	1　／　4

6　特記事項


(1)　本調査役務の目的は設計図書に記載する試掘場所の埋設給水管を露出させ配管の種類、使用部材、規格、深度、配管保護の状況、その他敷設状況について調査し、事後の補修計画に資することを目的とする。

(2)　試掘内容の詳細については設計図書による

(3)　作業にあたって周辺の車両通行等の安全確保し、作業上の必要により通行止めなど実施する場合は事前に監督官と日程を調整すること

(4)　掘削により露出した埋設給水配管について、配管の種類、使用部材、規格深度、配管保護の状況、その他監督官の指示する内容を記載した配管図を監督官へ提出すること


(5)　必要により監督官の指示する配管の修繕等の見積資料を提出すること

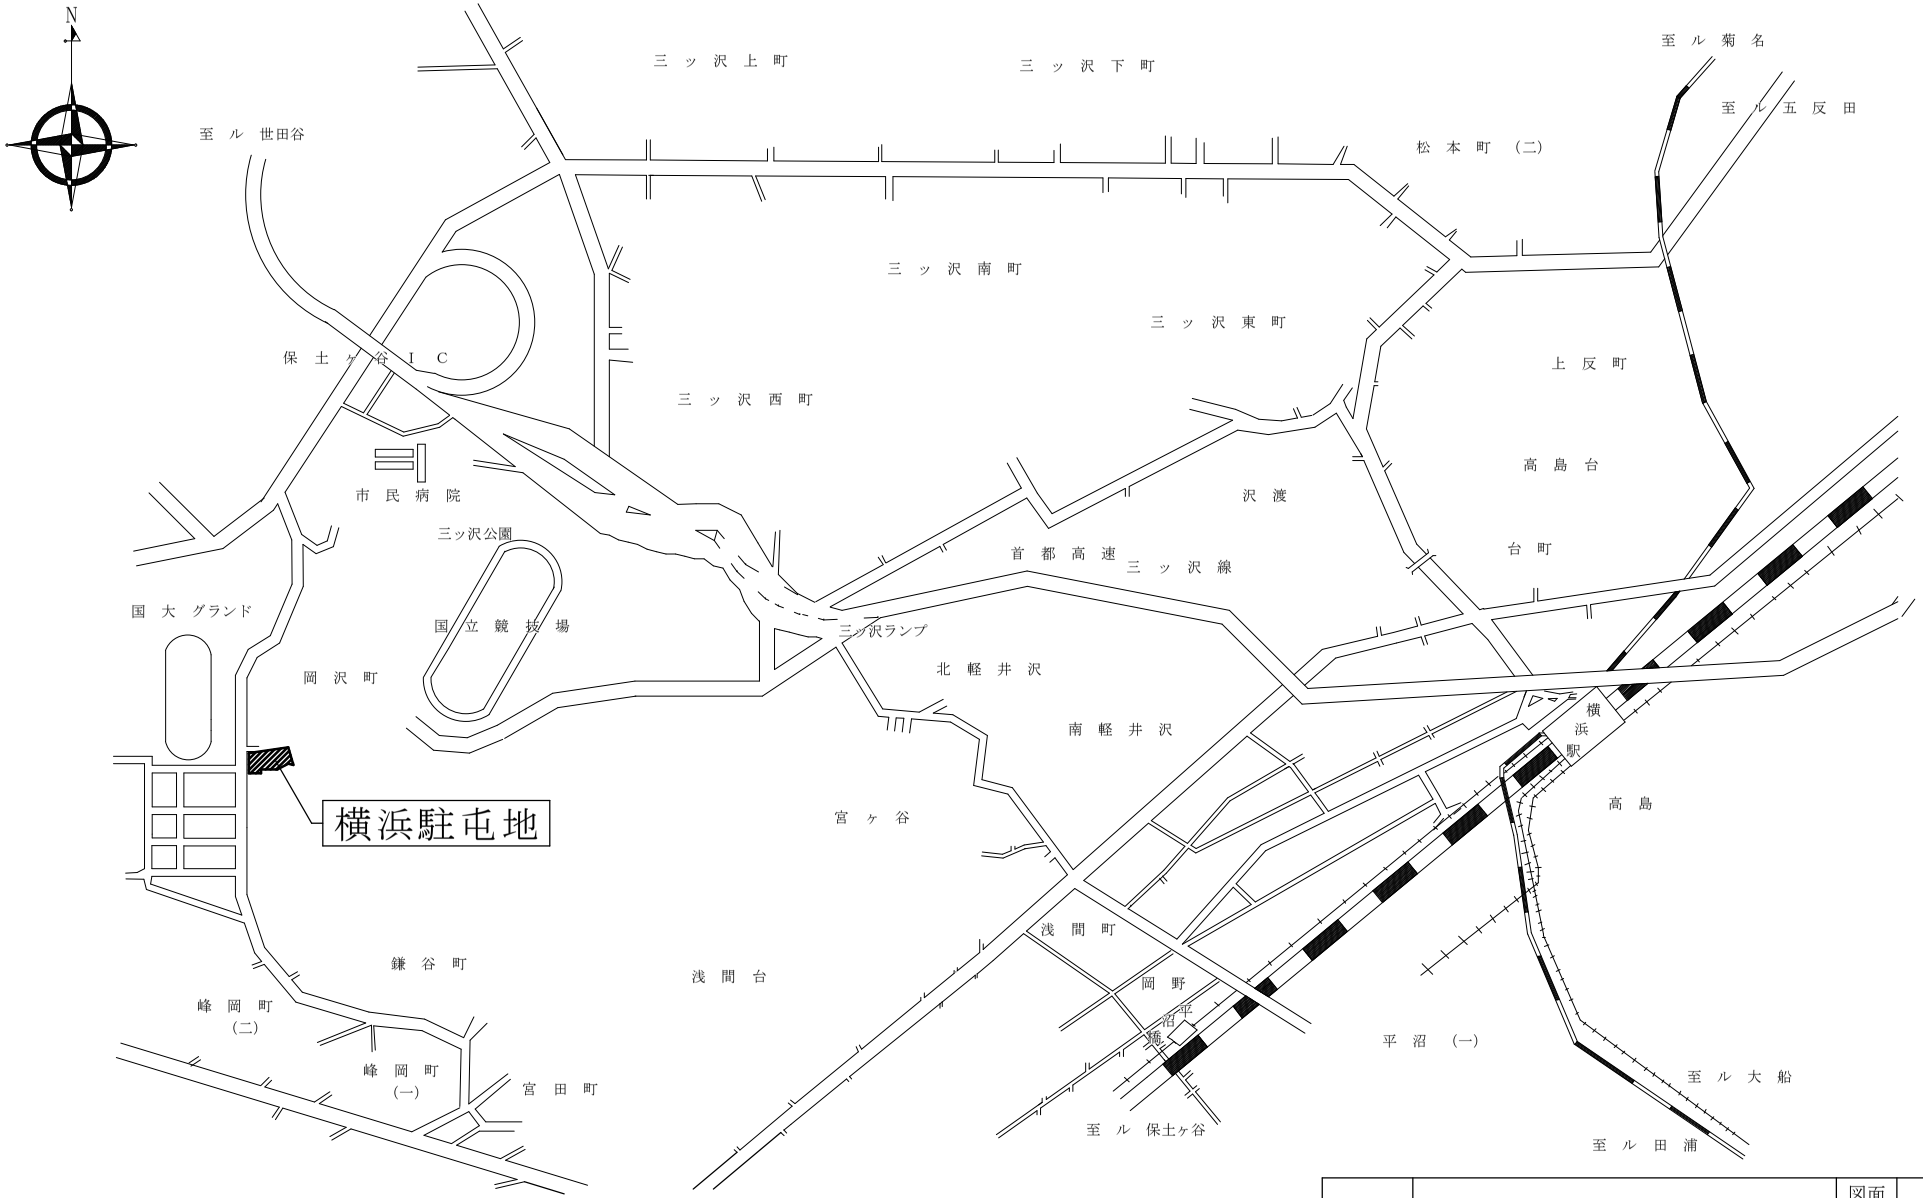


件　名	駐屯地構内調査役務	図面番号	3/4
図面名称	案　内　図	縮　尺	ＮＳ

作業場所A試掘詳細図

平面図 1/75

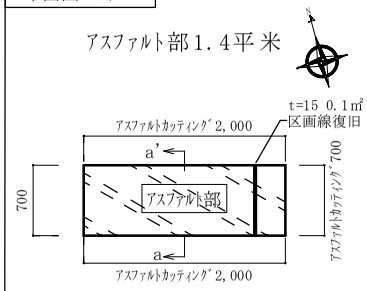


断面図a-a' 1/50

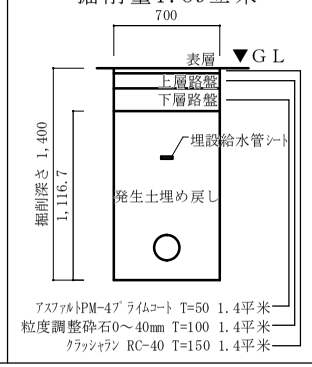


作業場所B試掘詳細図


平面図 1/75

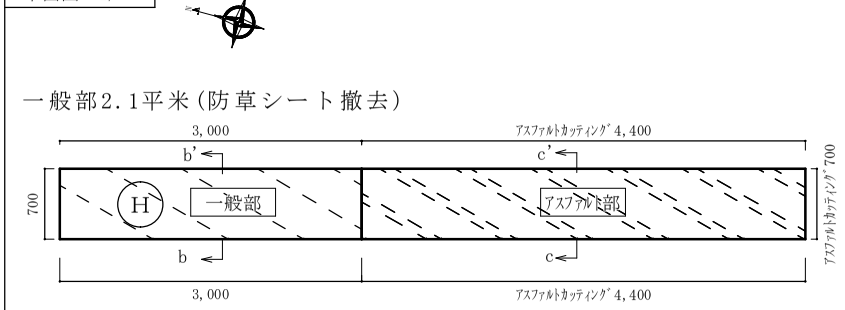

断面図b-b' 1/50

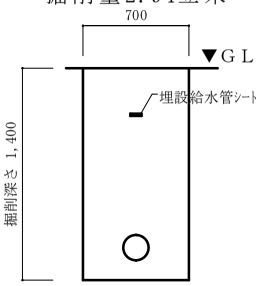


断面図c-c' 1/50

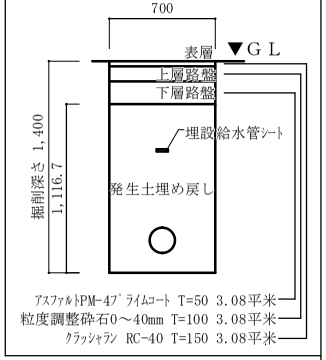

掘削残土類の取り扱いについて

・掘削土、がれき類、ｺﾝｸﾘｰﾄｶﾞﾗは監督官の支持する場所を仮置き場とし、産業廃棄物として場外処分すること

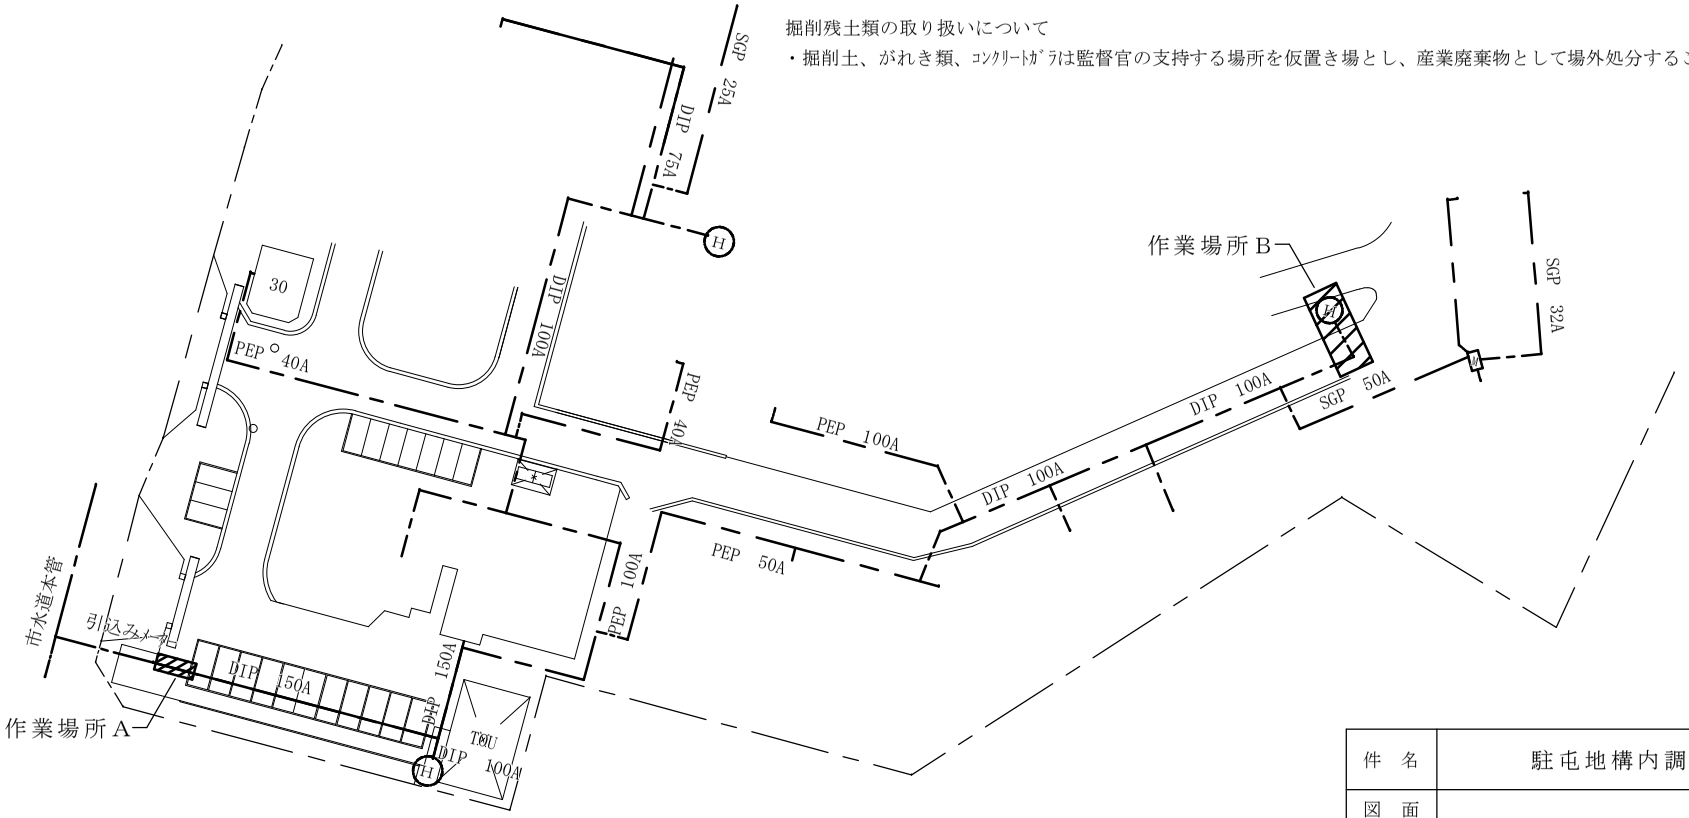

件名	駐屯地構内調査役務	図面番号	4/4
図面名称	配置図	縮尺	1/1,000