仕　　様　　書

件名	反町分屯地打殻薬莢保管庫新設技術指導等役務	仕様書番号	作成年月日
		A-109	令和８年９月１８日
履行期限	令和９年３月３１日	部隊等名	反町弾薬支処総務科業務班

1　適用範囲

本仕様書は、陸上自衛隊仙台駐屯地反町分屯地において実施する反町分屯地打殻薬莢保管庫新設技術指導等役務について適用する。

2　実施場所

宮城郡松島町初原字樋ノ沢１６　　陸上自衛隊反町分屯地

3　役務概要

計画通知書「第R06計認建築宮城仙台00004号」で申請されている型式「NP-ST(L)タイプ（妻6.5ｋ×桁9.0ｋ）」に適合する建物新設の工事施工部隊への技術指導

4　一般事項

(1)　共通事項

本仕様書記載なき事項でも、必要な技術上の指導及び消耗品は請負業者が積極的に行うものとする。

(2)　軽微な変更

多少の変更は金額の増減は行わない。

(3)　災害防止

災害予防は、常に注意を怠らないようにするとともに、突発事故が発生した場合は速やかに監督官に報告するものとする。なお、災害事故及び損害が発生した場合については全て請負側の責任とし、部隊としての補償は一切行わない。

(4)　現場管理

請負業者は、関係法令に従って現場管理にあたり、役務関係者の監督、火災及び盗難等その他災害防止に努める。

(5)　作業関係者の立入制限

作業関係者の資器材搬入及び敷地内行動範囲等は、監督官の指示に従い、支持以外の区域に立ち入らないこと。

立入り申請を立入りする２週間前まで提出すること。

5　特記事項

(1)　仮設工事及び建屋工事、電気工事における施工部隊への全般技術指導

ア　足場工事

足場工事全般、主にくさび緊結式足場建込み要領の指導

イ　躯体工事（鉄骨建込み・入れ直し）

鉄骨躯体工事全般、主に鉄骨建込み、鉄骨入直し、梁及び桁、ブレース等取付要領の指導

ウ　躯体工事（屋根施工）

屋根工事全般、主に折板ハゼ式施工、水切り板金、庇取付、雨樋・軒樋取付要領の指導

エ　外壁工事
　外壁工事全般、主に角波板張施工、水切り板金、外部廻り胴縁取付要領の指導
オ　建具工事
　建具工事全般、主にシャッター及び扉、窓の取付要領の指導

(2)　技術指導期間（基準）
　令和８年１０月１９日（火）～令和８年１２月２５日（金）のうち３８日間
※作業日は平日とし、土日祝日を除く。
※別表第１「技術指導等内訳」、別表第２「工事工程表（計画）」によるものとするが、作業進捗に応じ細部の日程は官側と調整すること。

6　管理事項
本役務を実施するに当り、以下のことについて管理するものとする。
(1)　役務上知り得た情報は、第三者へ他言しない。
(2)　写真等は、必要部数以上に増刷しない。また、必要箇所以外は撮影しない。

7　提出書類（各１部提出）
(1)　着手届
(2)　現場代理人届
(3)　工程表
(4)　作業日報
(5)　役務打合簿
(6)　完了届
(7)　作業写真（指導写真等）
(8)　その他（監督官の指示による。）

8　その他
細部事項はその都度調整する。

※提出書類の細部については、反町弾薬支処総務科業務班（２５６）に確認されたい。


技術指導等内訳

Ｎｏ	資材名称	規　　格	数量	単位	備　　考
10	技術指導役務				
	仮設工事	3人/日	2.0	日	
	鉄骨工事（建て込み要領）	3人/日	3.0	日	
	鉄骨工事（建て入れ直し）	3人/日	2.0	日	
	建具工事	3人/日	5.0	日	
	外装工事（屋根・樋・板金）	3人/日	6.0	日	
	外壁工事（外壁）	3人/日	12.0	日	
	外装工事（水切り板金）	3人/日	3.0	日	
	その他	3人/日	5.0	日	

別表第２

工事工程表（計画）

| 工事計画 | | | １０月 | | | | | | | | | | | | | | | | | | | | | | | | | | | | | １１月 | | | | | | | | | | | | | | | | | | | | | | １２月 | | | | | | | | | | | | | | | | | | | | | | 備考 |
|---|---|---

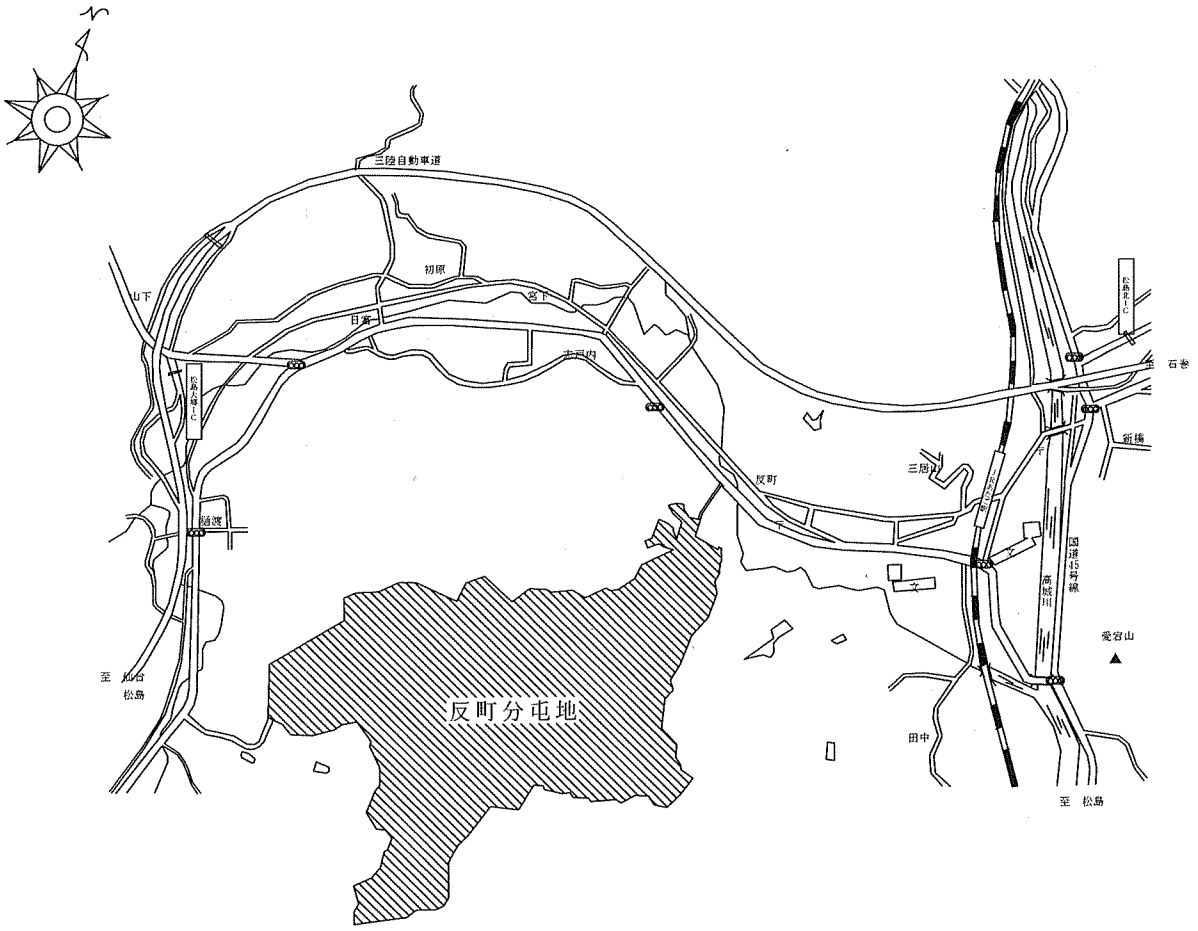

案　内　図　S=1:20000

件　名	反町分屯地打殻薬莢保管庫 新設技術指導役務	図面番号	1/2
図面名称	案内図	縮　尺	
陸上自衛隊仙台駐屯地			



配置図　S=1/6000

件　名	反町分屯地打殻薬莢保管庫新設技術指導役務	図面番号	2/2
図面名称	配置図	縮　尺	
陸上自衛隊仙台駐屯地			

第四十二号様式（第八条の二の二及び第八条の二の六関係）

建築基準法第18条第２項又は第４項の規定による

計画通知書（建築物）

（第一面）

建築基準法第18条第２項又は第４項の規定により計画を通知します。

宮城県建築主事　　様

令和 7 年 1 月 20 日

通知者官職　陸上自衛隊仙台駐屯地業務隊　隊長　畠山　義仁

設計者氏名　佐藤　圭介

※手数料欄		
※受付欄	※決裁欄	※確認番号欄
令和 7.1.20 日		令和 7.1.31 日
第 7.1.20 号		第R06 計認建築宮城仙台 00004
係員氏名		係員氏名

宮城県 仙台土木事務所 建築主事 受付 計005 号

委　任　状

私は　遠藤建築設計事務所　遠藤芳宏　　を代理人
と定め下記に関する権限を委任します。

記

1．□建築確認　　□中間検査　　□完了検査
☑その他（ 計画通知　工事完了通知　　）

2．上記１．の業務に関する手続き、確認申請関係図書の訂正及び特定行政庁または指定確認検査機関から交付される文書の受領

3．敷地の地名地番
宮城県宮城郡松島町初原字樋の沢16(反町分屯基地)ほか

令和 7 年 1 月 20 日

宮城県仙台市宮城野区南目館1-1

陸上自衛隊仙台駐屯地業務隊　隊長　畠山 義仁

（第二面）

建築主等の概要

【1.建築主】
【ｲ.氏名のﾌﾘｶﾞﾅ】 ﾘｸｼﾞｮｳｼﾞｴｲﾀｲｾﾝﾀﾞｲﾁｭｳﾄﾝﾁｷﾞｮｳﾑﾀｲ ﾀｲﾁｮｳ ﾊﾀｹﾔﾏ ﾖｼﾋﾄ
【ﾛ.氏名】 陸上自衛隊仙台駐屯地業務隊　隊長　畠山　義仁
【ﾊ.郵便番号】 983-8580
【ﾆ.住所】 宮城県仙台市宮城野区南目館1-1
【ﾎ.電話番号】 022-231-1111

【2.代理者】
【ｲ.資格】（一級）建築士　（　大臣　）登録第　280884号
【ﾛ.氏名】 遠藤　芳宏
【ﾊ.建築士事務所名】
（一級）建築士事務所　（ 宮城県 ）知事登録第 22410251号
遠藤建築設計事務所
【ﾆ.郵便番号】 986-0850
【ﾎ.所在地】 宮城県石巻市あゆみ野二丁目2-3
【ﾍ.電話番号】 0225-98-7186

【3.設計者】
（代表となる設計者）
【ｲ.資格】（二級）建築士　（神奈川県知事）登録第　37401号
【ﾛ.氏名】 佐藤　圭介
【ﾊ.建築士事務所名】
（一級）建築士事務所　（ 東京都 ）知事登録第 59856号
株式会社ナガワ一級建築士事務所
【ﾆ.郵便番号】 100-0005
【ﾎ.所在地】 東京都千代田区丸の内1-4-1 丸の内永楽ビルディング22F
【ﾍ.電話番号】 03-5288-8708
【ﾄ.作成又は確認した設計図書】
申請書に添付する設計図書一式

（その他の設計者）
【ｲ.資格】（　）建築士　（　）登録第　号
【ﾛ.氏名】
【ﾊ.建築士事務所名】
（　）建築士事務所　（　）知事登録第　号

【ﾆ.郵便番号】
【ﾎ.所在地】
【ﾍ.電話番号】
【ﾄ.作成又は確認した設計図書】

【イ.資格】（　　）建築士　　（　　）登録第　　号
【ロ.氏名】
【ハ.建築士事務所名】
（　　）建築士事務所　（　　）知事登録第　　号

【ニ.郵便番号】
【ホ.所在地】
【ヘ.電話番号】
【ト.作成又は確認した設計図書】

【イ.資格】（　　）建築士　　（　　）登録第　　号
【ロ.氏名】
【ハ.建築士事務所名】
（　　）建築士事務所　（　　）知事登録第　　号

【ニ.郵便番号】
【ホ.所在地】
【ヘ.電話番号】
【ト.作成又は確認した設計図書】

（構造設計一級建築士又は設備設計一級建築士である旨の表示をした者）
上記設計者のうち、
□建築士法第20条の２第１項の表示をした者
【イ.氏名】
【ロ.資格】構造設計一級建築士交付第
□建築士法第20条の２第３項の表示をした者
【イ.氏名】
【ロ.資格】構造設計一級建築士交付第
□建築士法第20条の３第１項の表示をした者
【イ.氏名】
【ロ.資格】設備設計一級建築士交付第
【イ.氏名】
【ロ.資格】設備設計一級建築士交付第
【イ.氏名】
【ロ.資格】設備設計一級建築士交付第
□建築士法第20条の３第３項の表示をした者
【イ.氏名】
【ロ.資格】設備設計一級建築士交付第
【イ.氏名】
【ロ.資格】設備設計一級建築士交付第
【イ.氏名】
【ロ.資格】設備設計一級建築士交付第

【4.建築設備の設計に関し意見を聴いた者】
（代表となる建築設備の設計に関し意見を聴いた者）
【イ.氏名】
【ロ.勤務先】
【ハ.郵便番号】
【ニ.所在地】
【ホ.電話番号】
【ヘ.登録番号】
【ト.意見を聴いた設計図書】

（その他の建築設備の設計に関し意見を聴いた者）
【イ. 氏名】
【ロ. 勤務先】
【ハ. 郵便番号】
【ニ. 所在地】
【ホ. 電話番号】
【ヘ. 登録番号】
【ト. 意見を聴いた設計図書】

【イ. 氏名】
【ロ. 勤務先】
【ハ. 郵便番号】
【ニ. 所在地】
【ホ. 電話番号】
【ヘ. 登録番号】
【ト. 意見を聴いた設計図書】

【イ. 氏名】
【ロ. 勤務先】
【ハ. 郵便番号】
【ニ. 所在地】
【ホ. 電話番号】
【ヘ. 登録番号】
【ト. 意見を聴いた設計図書】

【5. 工事監理者】
（代表となる工事監理者）
【イ. 資格】（二級）建築士　（福島県知事）登録第　12643号
【ロ. 氏名】　佐藤　憲夫
【ハ. 建築士事務所名】
（　）建築士事務所（　）知事登録第　号
陸上自衛隊仙台駐屯地業務隊
【ニ. 郵便番号】　983-8580
【ホ. 所在地】　宮城県仙台市宮城野区南目館1-1
【ヘ. 電話番号】　022-231-1111
【ト. 工事と照合する設計図書】
申請書に添付する設計図書一式

（その他の工事監理者）
【イ. 資格】（　）建築士　（　）登録第　号
【ロ. 氏名】
【ハ. 建築士事務所名】
（　）建築士事務所（　）知事登録第　号

【ニ. 郵便番号】
【ホ. 所在地】
【ヘ. 電話番号】
【ト. 工事と照合する設計図書】

【イ. 資格】（　　）建築士　　（　　）登録第　　号
【ロ. 氏名】
【ハ. 建築士事務所名】
（　　）建築士事務所　（　　）知事登録第　　号

【ニ. 郵便番号】
【ホ. 所在地】
【ヘ. 電話番号】
【ト. 工事と照合する設計図書】

【イ. 資格】（　　）建築士　　（　　）登録第　　号
【ロ. 氏名】
【ハ. 建築士事務所名】
（　　）建築士事務所　（　　）知事登録第　　号

【ニ. 郵便番号】
【ホ. 所在地】
【ヘ. 電話番号】
【ト. 工事と照合する設計図書】

【6. 工事施工者】
【イ. 氏名】　直営（陸上自衛隊仙台駐屯地業務隊）
【ロ. 営業所名】　建設業の許可（　　）

【ハ. 郵便番号】　983-8580
【ニ. 所在地】　宮城県仙台市宮城野区南目館1-1
【ホ. 電話番号】　022-231-1111

【7. 構造計算適合性判定の申請】
□申請済　（　　）
□未申請　（　　）
☑申請不要

【8. 建築物エネルギー消費性能確保計画の提出】
□提出済　（　　）
□未提出　（　　）
☑提出不要　（　　）

【9. 備考】
【建築物の名称又は工事名】
【名称のﾌﾘｶﾞﾅ】　ｿﾘﾏﾁﾌﾞﾝﾄﾝﾁﾎｶﾝｿｳｺｼﾝﾁｸｺｳｼﾞ
【名称】　反町分屯地保管倉庫新築工事

（第三面）

建築物及びその敷地に関する事項

【1. 地名地番】　宮城県宮城郡松島町初原字樋の沢16（反町分屯基地）ほか

【2. 住居表示】　宮城県宮城郡松島町初原字樋の沢16（反町分屯基地）

【3. 都市計画区域及び準都市計画区域の内外の別等】
☑都市計画区域内　（□市街化区域　☑市街化調整区域　□区域区分非設定 ）
□準都市計画区域内　□都市計画区域及び準都市計画区域外

【4. 防火地域】　□防火地域　□準防火地域　☑指定なし　（☑法第22条区域）

【5. その他の区域、地域、地区又は街区】

【6. 道路】
【イ. 幅員】　7.500m （法43条ただし書き許可による道路の幅員）
【ロ. 敷地と接している部分の長さ】　8.000m （同上道路が敷地に接する部位）

【7. 敷地面積】
【イ. 敷地面積】
(1) （ 1,308,611.93） （ ） （ ） （ ） ㎡
(2) （ ） （ ） （ ） （ ） ㎡
【ロ. 用途地域等】
（指定なし ） （ ） （ ） （ ）
【ハ. 建築基準法第52条第１項及び第２項の規定による建築物の容積率】
（ 200.00） （ ） （ ） （ ） %
【ニ. 建築基準法第53条第１項の規定による建築物の建蔽率】
（ 70.00） （ ） （ ） （ ） %
【ホ. 敷地面積の合計】　(1)　1,308,611.93㎡
(2)　0.00㎡
【ヘ. 敷地に建築可能な延べ面積を敷地面積で除した数値】　200.00%
【ト. 敷地に建築可能な建築面積を敷地面積で除した数値】　70.00%
【チ. 備考】

【8. 主要用途】　（区分　08990）その他（自衛隊施設）

【9. 工事種別】
□新築　☑増築　□改築　□移転　□用途変更　□大規模の修繕　□大規模の模様替

【10. 建築面積】	（ 申請部分 ）	（ 申請以外の部分 ）	（ 合計 ）
【イ. 建築物全体】	（ 195.16）	（ 21,260.92）	（ 21,456.08） ㎡
【ロ. 建蔽率の算定の基礎となる建築面積】	（ 195.16）	（ 21,260.92）	（ 21,456.08） ㎡
【ハ. 建蔽率】	1.64%		

【11. 延べ面積】　（　申請部分　）（申請以外の部分）（　合計　）

【イ. 建築物全体】	（ 195.16）	（ 23,137.47）	（ 23,332.63） ㎡
【ロ. 地階の住宅又は老人ホーム等の部分】	（ ）	（ ）	（ ） ㎡
【ハ. エレベーターの昇降路の部分】	（ ）	（ ）	（ ） ㎡
【ニ. 共同住宅又は老人ホーム等の共用の廊下等の部分】	（ ）	（ ）	（ ） ㎡
【ホ. 認定機械室等の部分】	（ ）	（ ）	（ ） ㎡
【ヘ. 自動車車庫等の部分】	（ ）	（ ）	（ ） ㎡
【ト. 備蓄倉庫の部分】	（ ）	（ ）	（ ） ㎡
【チ. 蓄電池の設置部分】	（ ）	（ ）	（ ） ㎡
【リ. 自家発電設備の設置部分】	（ ）	（ ）	（ ） ㎡
【ヌ. 貯水槽の設置部分】	（ ）	（ ）	（ ） ㎡
【ル. 宅配ボックスの設置部分】	（ ）	（ ）	（ ） ㎡
【ヲ. その他の不算入部分】	（ ）	（ ）	（ ） ㎡
【ワ. 住宅の部分】	（ ）	（ ）	（ ） ㎡
【カ. 老人ホーム等の部分】	（ ）	（ ）	（ ） ㎡

【ヨ. 延べ面積】　23,332.63㎡

【タ. 容積率】　1.79%

【12. 建築物の数】

【イ. 申請に係る建築物の数】　1

【ロ. 同一敷地内の他の建築物の数】　75

【13. 建築物の高さ等】

		（ 申請に係る建築物 ）	（ 他の建築物 ）
【イ. 最高の高さ】		（ 5.134）	（ 10.150） m
【ロ. 階数】	地上	（ 1）	（ 2）
	地下	（ 0）	（ 1）

【ハ. 構造】　鉄骨造

【ニ. 建築基準法第56条第７項の規定による特例の適用の有無】　□有　☑無

【ホ. 適用があるときは、特例の区分】

□道路高さ制限不適用　□隣地高さ制限不適用　□北側高さ制限不適用

【14. 許可・認定等】

建築基準法第43条第1項ただし書き許可　宮城県(仙土)指令第2462号　平成28年2月29日

【15. 工事着手予定年月日】　令和7年4月1日

【16. 工事完了予定年月日】　令和9年3月31日

【17. 特定工程工事終了予定年月日】　（特定工程）

（第　回）（　）

（第　回）（　）

（第　回）（　）

【18. その他必要な事項】

【19. 備考】

（第四面）

建築物別概要

【1. 番号】　1

【2. 用途】　（区分　08520）倉庫業を営まない倉庫
（区分　　）
（区分　　）
（区分　　）
（区分　　）

【3. 工事種別】
☑新築　□増築　□改築　□移転　□用途変更　□大規模の修繕　□大規模の模様替

【4. 構造】　鉄骨造

【5. 主要構造部】
□耐火構造（防火上及び避難上支障がない主要構造部を有しない場合）
□耐火構造（防火上及び避難上支障がない主要構造部を有する場合）
□建築基準法施行令第108条の４第１項第１号イ及びロに掲げる基準に適合する構造
□準耐火構造
□準耐火構造と同等の準耐火性能を有する構造（ロ－１）
□準耐火構造と同等の準耐火性能を有する構造（ロ－２）
☑その他

【6. 建築基準法第21条及び第27条の規定の適用】
□建築基準法施行令第109条の５第１号に掲げる基準に適合する構造
□建築基準法第21条第１項ただし書に該当する建築物
□建築基準法施行令第109条の７第１項第１号に掲げる基準に適合する構造
□建築基準法施行令第110条第１号に掲げる基準に適合する構造
□その他
☑建築基準法第21条又は第27条の規定の適用を受けない

【7. 建築基準法第61条の規定の適用】
□耐火建築物
□延焼防止建築物
□準耐火建築物
□準延焼防止建築物
□その他
☑建築基準法第61条の規定の適用を受けない

【8. 階数】
【イ. 地階を除く階数】　1
【ロ. 地階の階数】
【ハ. 昇降機塔等の階の数】
【ニ. 地階の倉庫等の階の数】

【9. 高さ】
【イ. 最高の高さ】　5.134m
【ロ. 最高の軒の高さ】　4.929m

【10. 建築設備の種類】
電気

【11.確認の特例】

【イ.建築基準法第６条の３第１項ただし書又は同法第18条第５項ただし書の規定による審査の特例の適用の有無】

□有 ☑無

【ロ.建築基準法第６条の４第１項の規定による確認の特例の適用の有無】

☑有 □無

【ハ.建築基準法施行令第10条各号に掲げる建築物の区分】

第４号

【ニ.認定型式の認定番号】

【ホ.適合する一連の規定の区分】

□建築基準法施行令第136条の２の11第１号イ

□建築基準法施行令第136条の２の11第１号ロ

【ヘ.認証型式部材等の認証番号】

【12.床面積】		（申請部分）	（申請以外の部分）	（合計）
【イ.階別】	（F1階）	（195.16）㎡	（　　）㎡	（195.16）㎡
	（　階）	（　　）㎡	（　　）㎡	（　　）㎡
	（　階）	（　　）㎡	（　　）㎡	（　　）㎡
	（　階）	（　　）㎡	（　　）㎡	（　　）㎡
	（　階）	（　　）㎡	（　　）㎡	（　　）㎡
	（　階）	（　　）㎡	（　　）㎡	（　　）㎡
【ロ.合計】		（195.16）㎡	（0.00）㎡	（195.16）㎡

【13.屋根】	山高90折板(ハゼ式)t=0.6 ガルバリウム鋼板　素地(NM-8697)
【14.外壁】	角波鋼板　t=0.5
【15.軒裏】	折板表し
【16.居室の床の高さ】	
【17.便所の種類】	
【18.その他必要な事項】	
【19.備考】	

建築物の階別概要

【1. 番号】　1

【2. 階】　F1

【3. 柱の小径】

【4. 横架材間の垂直距離】

【5. 階の高さ】

【6. 天井】

【イ. 居室の天井の高さ】

【ロ. 建築基準法施行令第39条第３項に規定する特定天井】　□有　☑無

【7. 用途別床面積】

	（用途の区分）	（具体的な用途の名称）	（床面積）	
【イ.】	（08520）	（倉庫業を営まない倉庫）	（195.16）	㎡
【ロ.】	（）	（）	（）	㎡
【ハ.】	（）	（）	（）	㎡
【ニ.】	（）	（）	（）	㎡
【ホ.】	（）	（）	（）	㎡
【ヘ.】	（）	（）	（）	㎡

【8. その他必要な事項】

【9. 備考】

（第六面）

建築物独立部分別概要

【1. 番号】　1

【2. 延べ面積】　195.16㎡

【3. 建築物の高さ等】

【イ. 最高の高さ】　5.134m

【ロ. 最高の軒の高さ】　4.929m

【ハ. 階数】　地上（　1　）　地下（　　）

【ニ. 構造】　鉄骨造

【4. 特定構造計算基準又は特定増改築構造計算基準の別】

□特定構造計算基準

□特定増改築構造計算基準

【5. 構造計算の区分】

□建築基準法施行令第81条第１項各号に掲げる基準に従つた構造計算

□建築基準法施行令第81条第２項第１号イに掲げる構造計算

□建築基準法施行令第81条第２項第１号ロに掲げる構造計算

□建築基準法施行令第81条第２項第２号イに掲げる構造計算

□建築基準法施行令第81条第３項に掲げる構造計算

【6. 構造計算に用いたプログラム】

【イ. 名称】

【ロ. 区分】

□建築基準法第20条第１項第２号イ又は第３号イの認定を受けたプログラム

（大臣認定番号　　）

□その他のプログラム

【7. 建築基準法施行令第137条の２各号に定める基準の区分】

（　　）

【8. 備考】

建築概要

名称	反町分屯地保管倉庫		
建築場所	宮城県宮城郡松島町初原字樋の沢16		
用途地域	市街化調整区域		
防火指定	法22条区域		
その他の地区	-		
主要用途	倉庫（倉庫業を営まない）		
構造	鉄骨造平屋建て（両方向ブレース構造）	積雪量	積雪40cm地域
敷地面積	1,308,611.93㎡	建ぺい率	1.64%

面積表

		申請建物	既築建物	合計
階別床面積	2階	0.00 ㎡	-	0.00 ㎡
	1階	195.16 ㎡	-	195.16 ㎡
延べ面積		195.16 ㎡		195.16 ㎡
建築面積		195.16 ㎡	容積率	1.79%

外部仕上げ表

屋根	山高９０折板（ハゼ式）t=0.6　裏面断熱材付 ガルバリウム鋼板　素地（NM-8697） 鼻隠しH=300（カラー鋼板）
天井断熱材	なし
外壁	角波鋼板　t=0.5 下地：鉄骨
壁断熱材	なし
床	土間コンクリート t=150 鉄筋 D10@250（シングル）
軒樋	角樋 前高120 塩ビ製
竪樋	φ75 塩ビ製（ＶＵ）
庇	山高88折板(ボルト式) t=0.6　裏面断熱材無 W2000xD900 ガルバリウム鋼板　素地（NM-8697） 鉄骨腕木 SOP塗装
その他	
基礎仕様	布基礎（直接基礎）

外部建具

SS1	スチール製軽量シャッター手動式　t=0.5	
AD1	アルミ製片開き扉 W794xH1977	透明 t=3/ｱﾙﾐﾍﾟﾈﾙ t=2
AW1	アルミ製引違い窓 W1650xH1300	複層透明　t=3+A+3

特記事項

※　内装材・天井裏等の仕上げはすべて規制対象外建材を用いる。
※　カーテン、ブラインド等は別途とする。
※　室内では火気を使用しない。
※　錆止め塗装は工場一回塗りとする。（ダークグレー JISK 5674 1種）
※　その他仕様は製造メーカー仕様に依る。
※　外部建具は住宅用建具とし製造メーカー仕様に依る。

＜積算除外項目＞

-

内部仕上表


	室名	床仕上／床下地	巾木	壁仕上／壁下地	廻り縁	天井仕上／天井下地	天井高	設備	備考
1階	倉庫	土間コンクリート金ごて仕上	コンクリート打放し補修	外壁裏張し		屋根裏張し	梁下≒ 4,142		
		土間コンクリート（t=150 D10@250）+PE防湿シートt0.15							

打合せ履歴			営業	工事	承認	検図	製図
1	241129	庇追加変更。	尖戸			佐藤	佐藤
2	241224	梁成変更に伴い梁下寸法変更修正。					
3							

株式会社ナガワ　[仙台支店]

工事名称	反町分屯地保管倉庫
型式	NP-ST(L)タイプ（妻6.5k×桁9.0k）
作成日	2024/12/24
図面番号	A-005
図面名称	概要書・仕上表
縮尺	-


株式会社ナガワ一級建築士事務所
一級建築士事務所東京都知事登録　第59856号
二級建築士神奈川県知事登録　第37401号 佐藤圭介

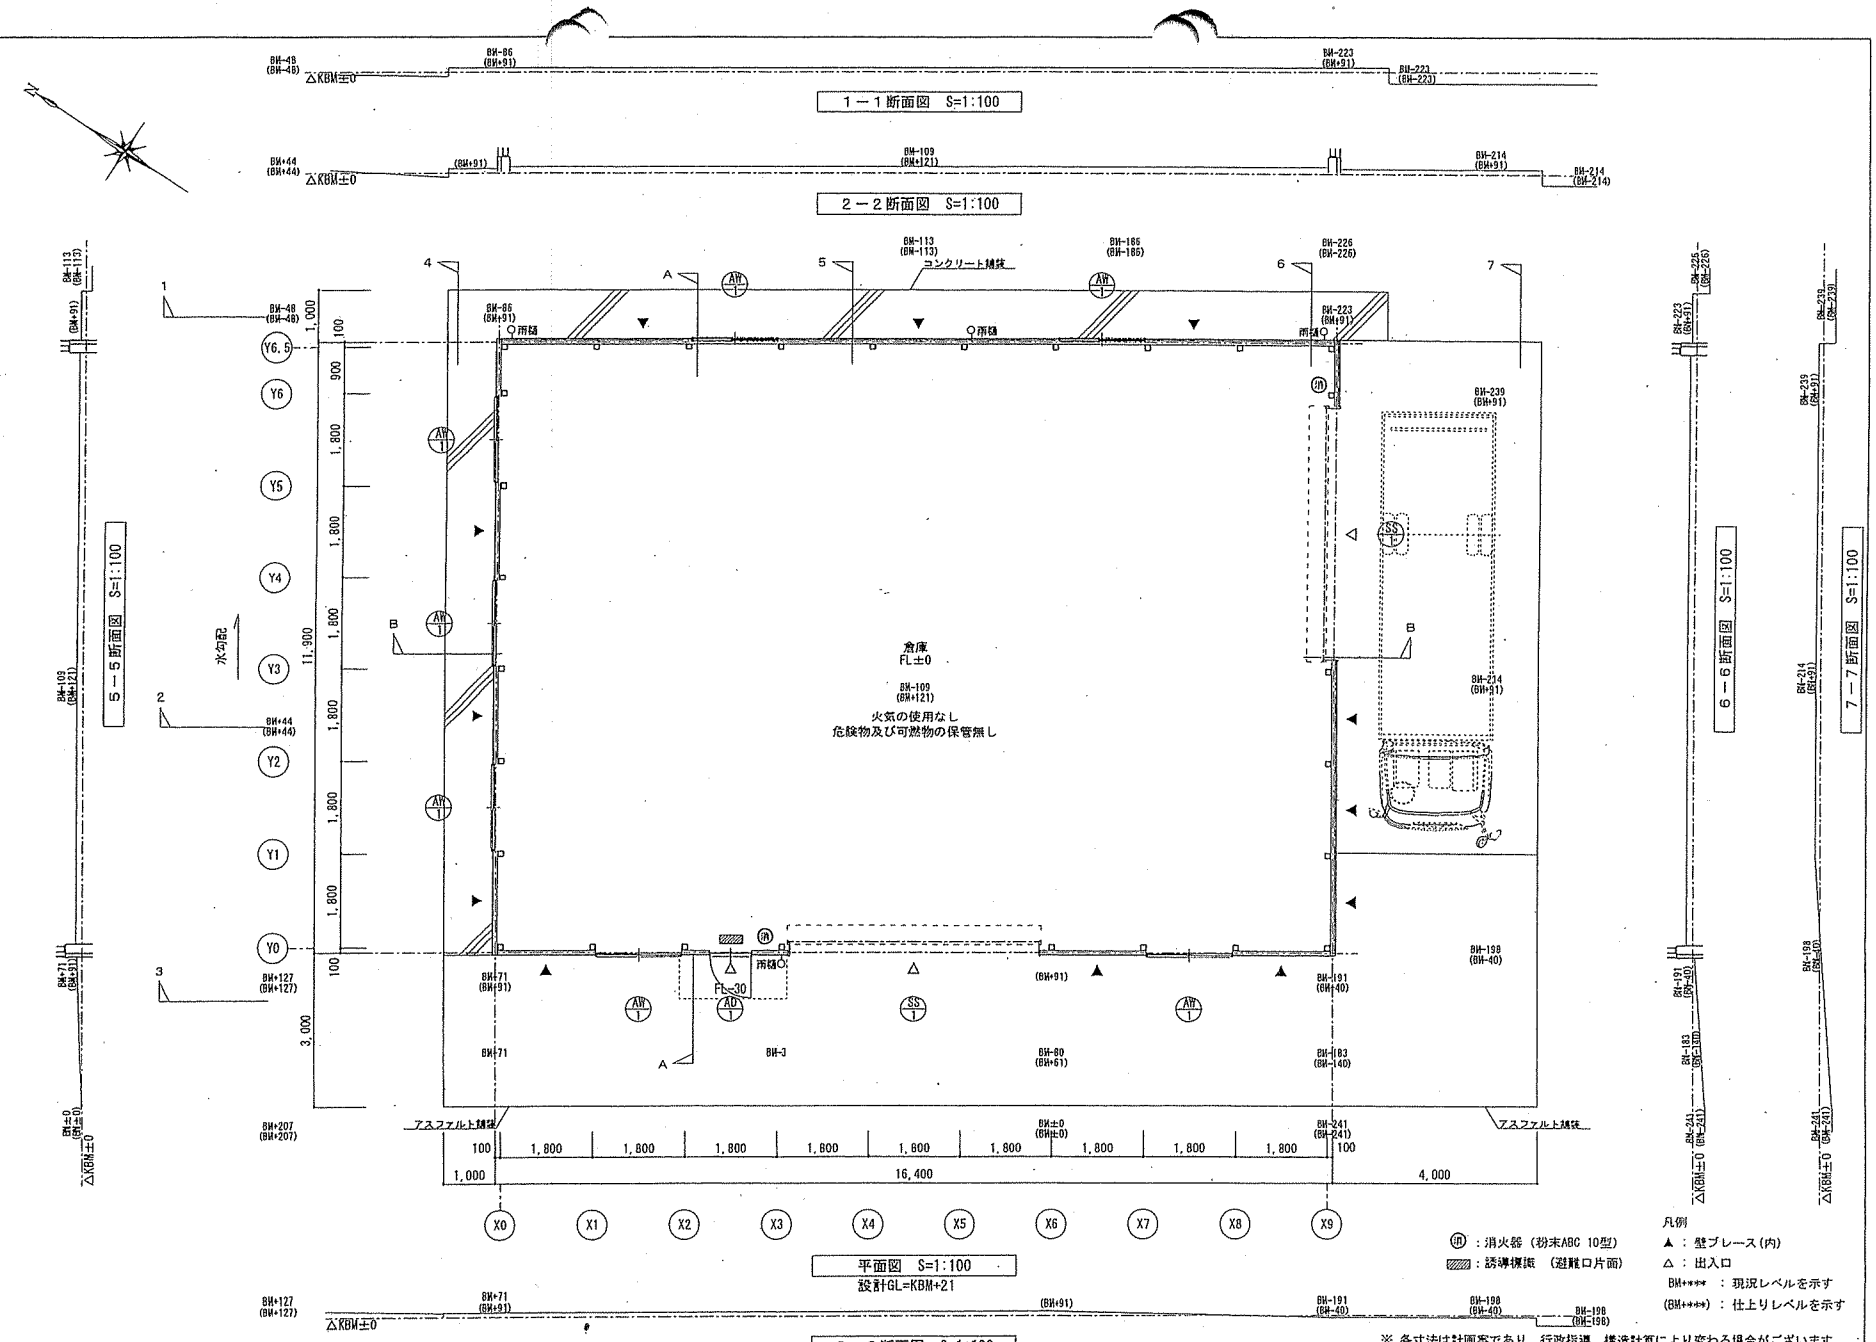

履歴			営業	工事	承認	検図	製図
1	241129	庇追加変更。	宍戸			佐藤	佐森
2							
3							

株式会社ナガワ 【仙台支店】


工事名称	反町分宅地保管倉庫
型式	NP-ST(L)タイプ（妻6.5k×桁9.0k）
作成日	2024/11/29
図面番号	A-006
株式会社ナガワ一級建築士事務所 一級建築士事務所東京都知事登録 第59856号 二級建築士神奈川県知事登録 第37401号 佐森圭介	
図面名称	平面図
縮尺	1/100

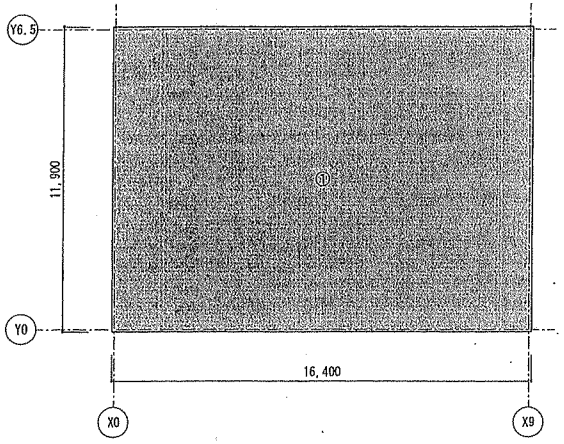

① 16.4 x 11.9 = 195.16 ㎡

延床面積	① = 195.16 ㎡
建築面積	① = 195.16 ㎡

求積図 S=1:200

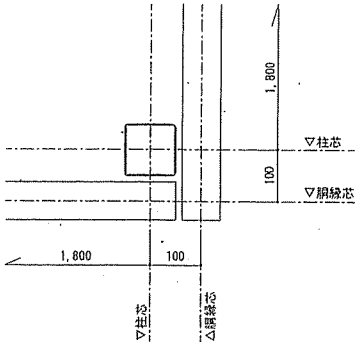


柱ー胴縁詳細図(面積算定用) S=1:10

訂正履歴			営業	工事	承認	検図	製図
1	〃	〃	宍戸			佐藤	佐藤
2							
3							


株式会社ナガワ 【仙台支店】

工事名称	反町分宅地保管倉庫
型式	NP-ST(L)タイプ (妻6.5k×桁9.0k)
作成日	2024/11/12
図面番号	A-007
図面名称	求積図・柱ー胴縁詳細図
縮尺	1/200, 1/10

株式会社ナガワ一級建築士事務所
一級建築士事務所東京都知事登録 第59856号
二級建築士神奈川県知事登録 第37401号 佐藤忠介

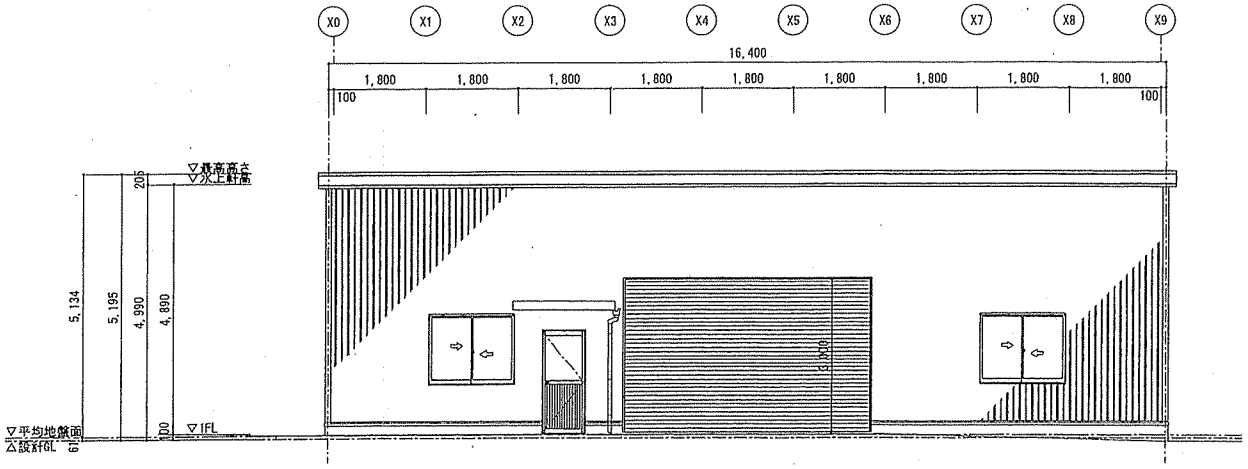

Ｙ０通立面図　S=1:100

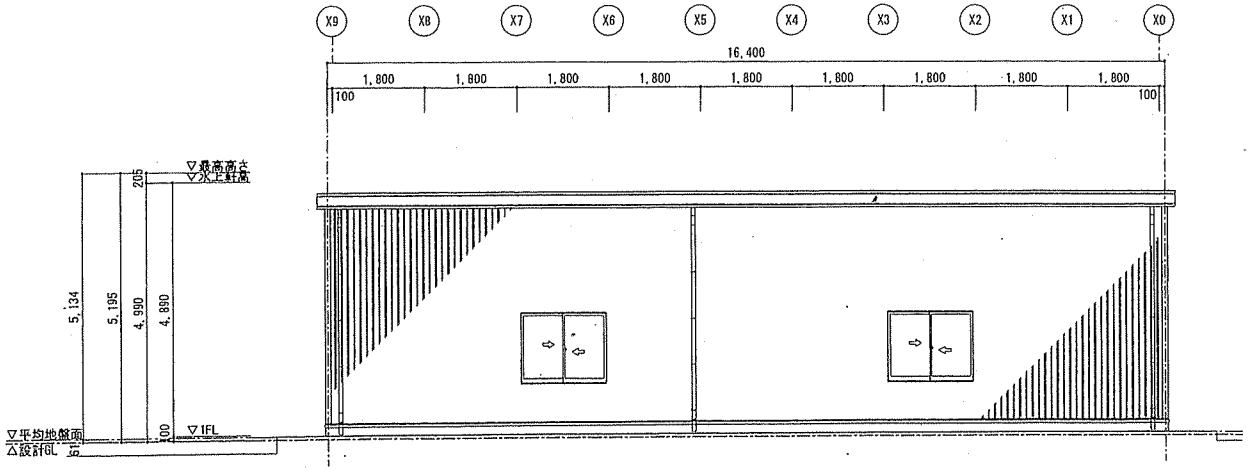


Ｙ６．５通立面図　S=1:100

打正履歴				営業	工事	承認	検図	製図
	1	241129	底追加変更。	宍戸			佐藤	佐藤
	2							
	3							


株式会社ナガワ【仙台支店】

工事名称	反町分宅地保管倉庫
型式	NP-ST(L)タイプ（妻6.5k×桁9.0k）
作成日	2024/11/29
図面番号	A-008
図面名称	立面図（１）
縮尺	1/100

株式会社ナガワ一級建築士事務所
一級建築士事務所東京都知事登録　第59856号
二級建築士神奈川県知事登録 第37401号 佐藤圭介

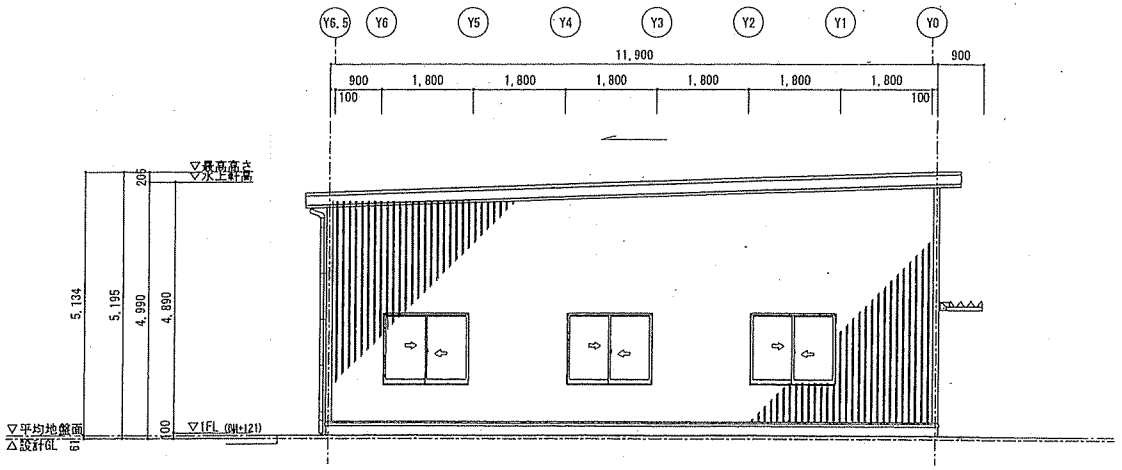


X０通立面図　S=1:100

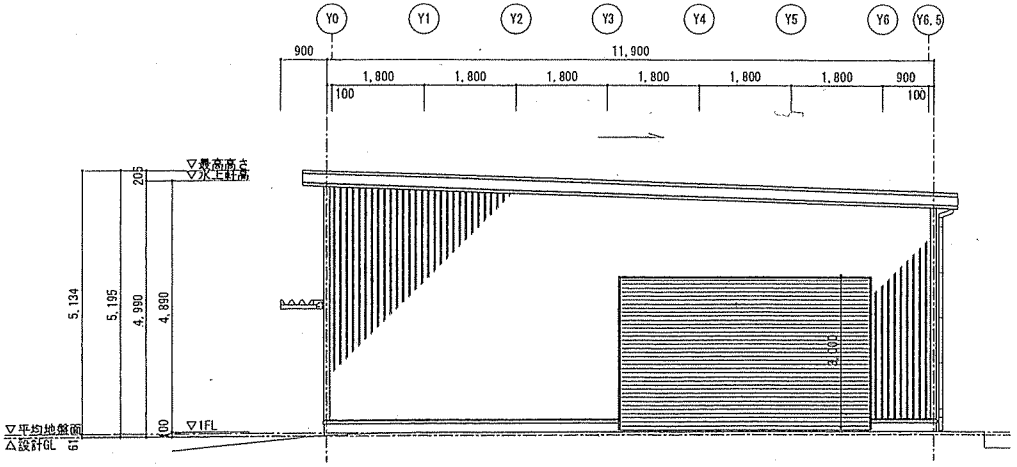


X９通立面図　S=1:100

訂正履歴				営業	工事	承認	検図	製図	工事名称	型式	作成日	図面番号
	1	241129	底通加変更。	宍戸			佐藤	佐藤	反町分屯地保管倉庫	NP-ST(L)タイプ（妻6.5k×桁9.0k）	2024/11/29	A-009
	2								株式会社ナガワ一級建築士事務所 一級建築士事務所東京都知事登録　第59856号 二級建築士神奈川県知事登録 第37401号 佐藤圭介	図面名称 立面図（２）	縮尺 1/100	
	3											

株式会社ナガワ【仙台支店】

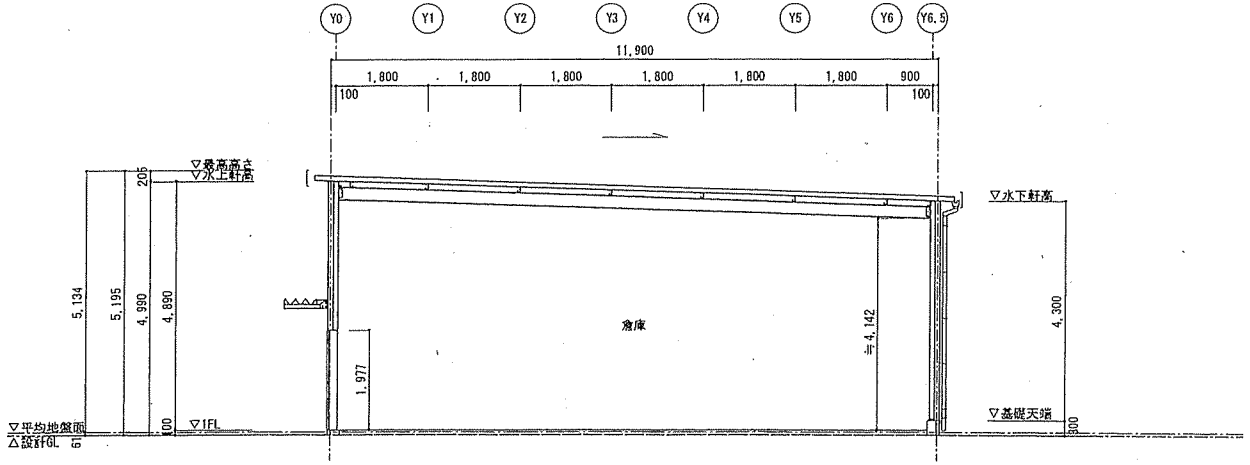


A－A断面図　S=1:100

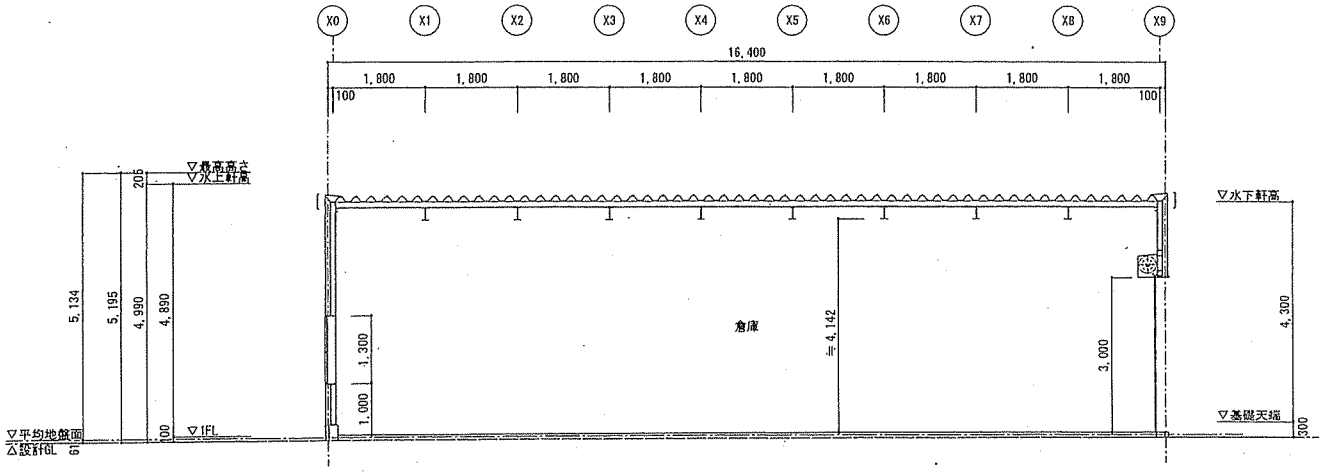

B－B断面図　S=1:100

訂正履歴				営業	工事	承認	検図	製図		工事名称	型式	作成日	図面番号
1	241129	庇追加変更。							株式会社ナガワ【仙台支店】	反町分屯地保管倉庫	NP-ST(L)タイプ（妻6.5k×桁9.0k）	2024/12/24	A-010
2	241224	梁成変更に伴い梁下寸法変更修正。		宍戸			佐藤	佐藤		株式会社ナガワ一級建築士事務所 一級建築士事務所東京都知事登録　第59856号 二級建築士神奈川県知事登録　第37401号　佐藤圭介	図面名称 断面図	縮尺 1/100	
3													



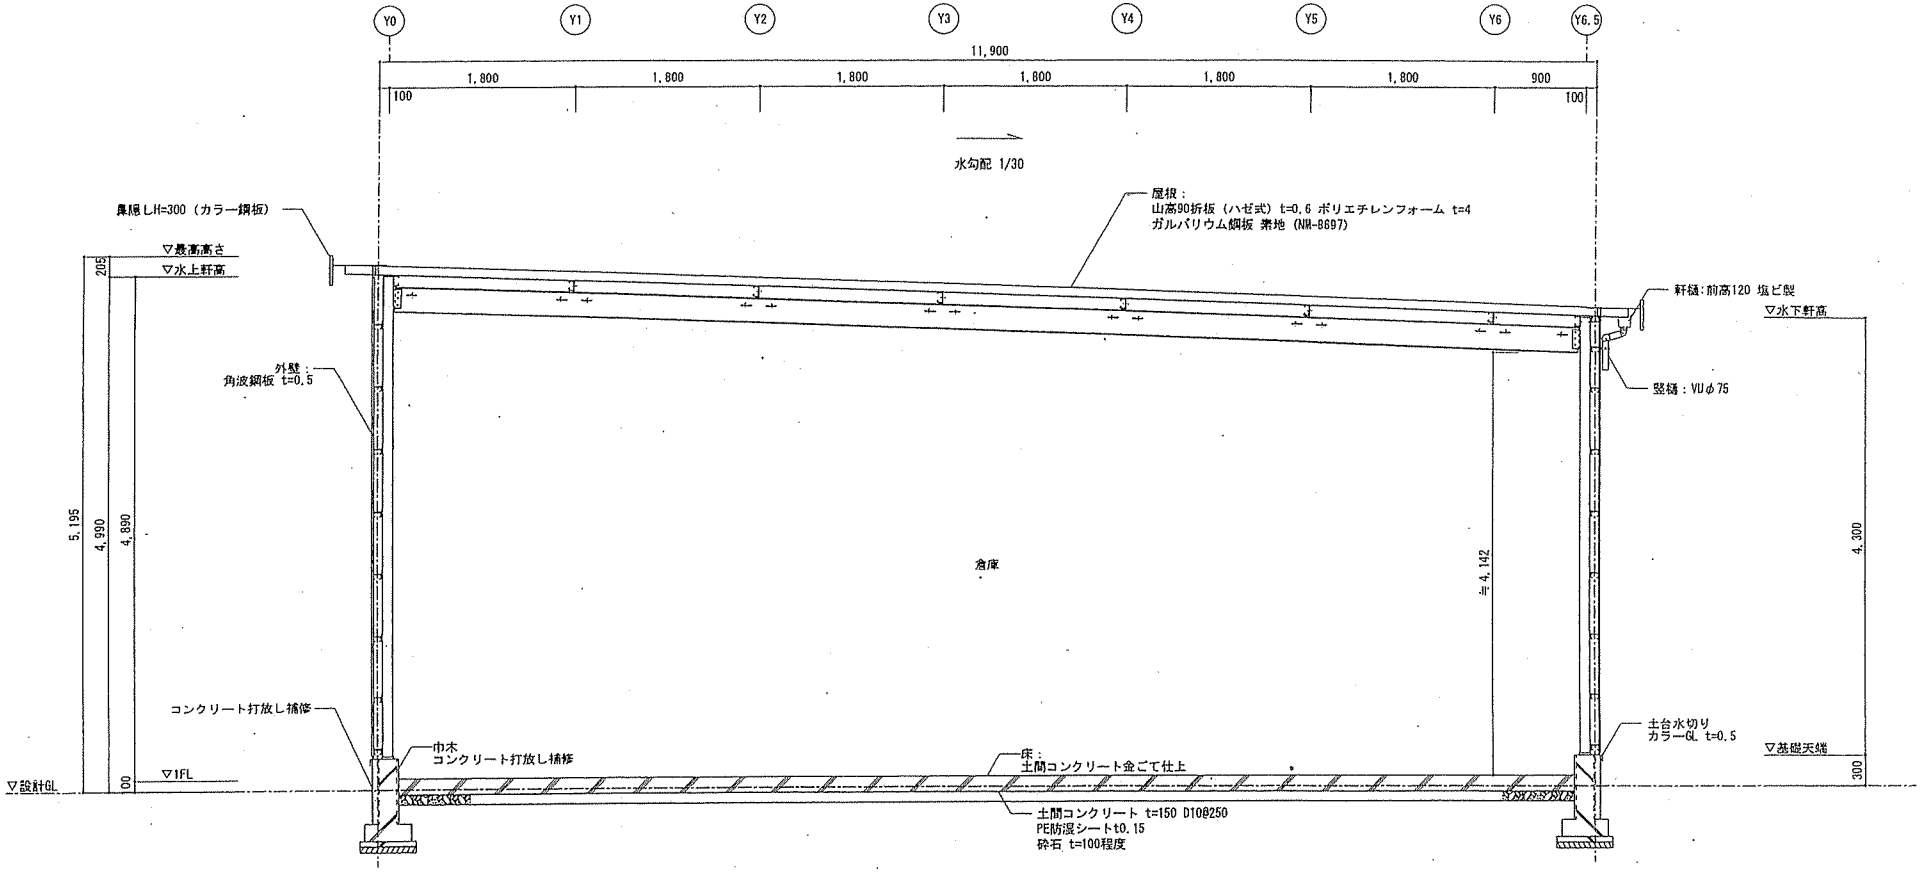


矩計図 S=1:50

訂正履歴				営業	工事	承認	検図	製図
1	241224	地成変更に伴い梁下寸法変更修正。		宍戸			佐藤	佐藤
2								
3								

株式会社ナガワ 【仙台支店】

工事名称	反町分宅地保管倉庫	型式	NP-ST(L)タイプ（妻6.5k×桁9.0k）
	株式会社ナガワ一級建築士事務所 一級建築士事務所東京都知事登録 第59856号 二級建築士神奈川県知事登録 第37401号 佐藤圭介	図面名称	矩計図
作成日	2024/12/24	縮尺	1/50
図面番号	A-011		

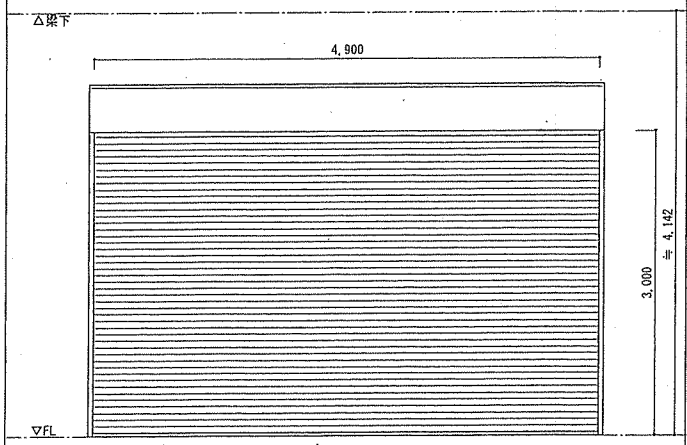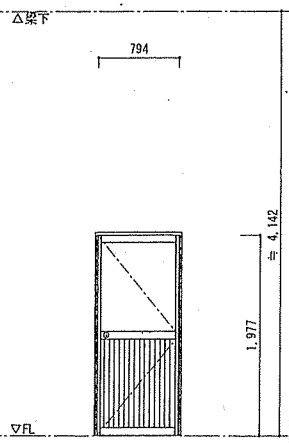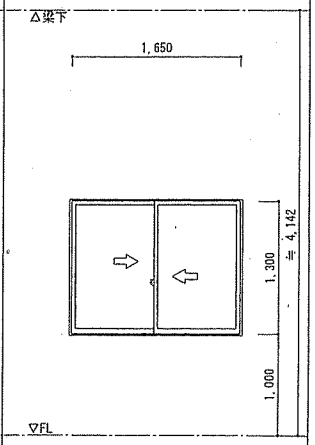符号・型式	(SS 1) スチール製軽量シャッター手動式		(AD 1) アルミ製片開き扉		(AW 1) アルミ製引違い窓	
姿図・寸法						
場所・数量	倉庫	2	倉庫	1	倉庫	7
仕上 見込	スチール製スラットt=0.5	-	電解着色（メーカー標準色）	７１	電解着色（メーカー標準色）	８６
ガラス	-		透明 t=3/アルミパネル t=2		複層透明 t=3+A+3	
金物	-		握り玉錠、ＤＣ、丁番		クレセント	
備考			YKK_2HD同等品程度		網戸 YKK_エピソードⅡ同等品程度	

消防法開口部チェック

1階　普通階面積 A = 195.16 ㎡　　A/30 = 6.50 ㎡

(AW 1) 0.75 × 1.3 × 7 = 6.82 ㎡

(AD 2) 0.79 × 1.97 × 1 = 1.55 ㎡


開口部面積合計 8.37 ㎡ > A/30 ←普通階

訂正履歴			営業	工事	承認	検図	製図
1	241224	竣成変更に伴い梁下寸法変更修正。	宍戸			佐藤	佐藤
2							
3							

株式会社ナガワ【仙台支店】

工事名称	反町分宅地保管倉庫
型式	NP-ST(L)タイプ（妻6.5k×桁9.0k）
作成日	2024/12/24
図面番号	A-012
図面名称	外部建具表
縮尺	1/50

株式会社ナガワ一級建築士事務所
一級建築士事務所東京都知事登録　第59856号
二級建築士神奈川県知事登録　第37401号 佐藤圭介

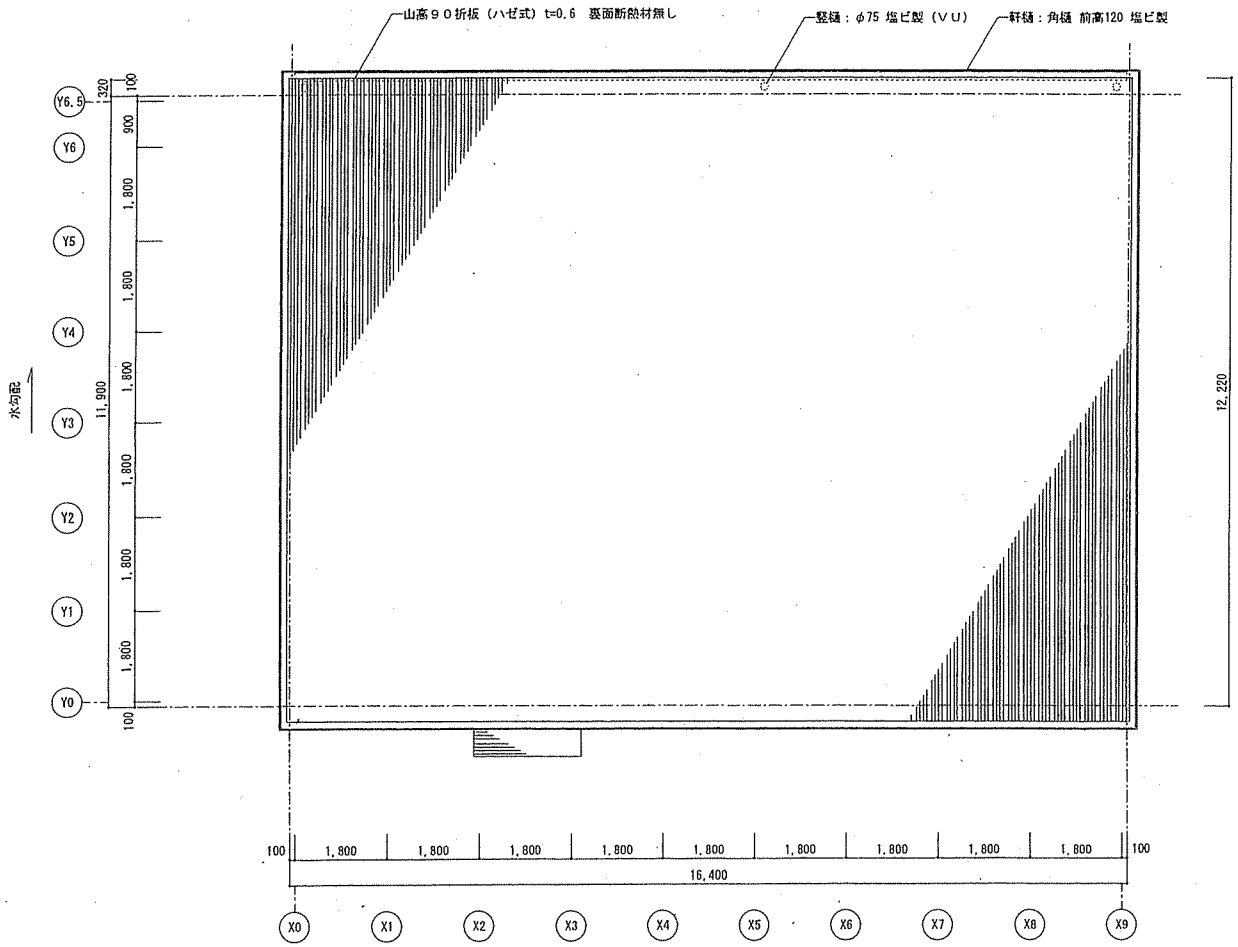

屋根伏図　S=1:100

訂正履歴				営業	工事	承認	検図	製図		工事名称	型式	作成日	図面番号
	1	241129	庇追加変更。	矢戸			佐藤	佐藤	株式会社ナガワ【仙台支店】	反町分屯地保管倉庫	NP-ST(L)タイプ（妻6.5k×桁9.0k）	2024/11/29	A-013
	2								株式会社ナガワ一級建築士事務所 一級建築士事務所東京都知事登録　第59856号 二級建築士神奈川県知事登録 第37401号 佐藤圭介	図面名称 屋根伏図	縮尺 1/100		
	3												