別添第二

土地等の調書

使用しようとする地方防衛局長の名称	使用しようとする土地等の所在、種類、数量、構造、形状、用途並びに所有者及び関係人の氏名及び住所										所有者及び関係人の意見の概要
	所在地	区分 / 種類	数量	構造、形状等	現在の用途	所有者		関係人			
						住所	氏名	住所	氏名		
沖縄防衛局長	沖縄県宜野湾市字野嵩前原五二一番、字伊佐上原七九三番、字大山加良当原一八七九番、字大謝名東原九九四番一、九九四番二、字宜野湾宜野湾原七四一番、七六六番、字宜野湾大嶺原一〇〇五番、一〇〇七番、字宜野湾下原一〇八五番、字神山黒数原七二一番、字大山勢頭原二五〇〇番及び字宜野湾馬場下原九九三番	土地	（別紙「使用しようとする土地の所在、数量、構造、形状及び用途並びに所有者及び関係人調書」のとおり。）								一　所有者の意見 （一）提出があったもの　八件 ア　非核三原則は国是かと思っていたが、国連で条約が出来ても賛同しない。せめて、米国の意向にとらわれず、核兵器禁止条約に賛同し、国是を国是らしくしてもらいたい。 イ　宜野湾市字大謝名東原九九四番二の土地を使用認定申請する。しかしもともとは、沖縄県宜野湾市のものであることを認識して頂きたい。 ウ　日米両政府による私の土地の占有使用は不当である。直ちに返還されることを要求します。 エ　私の所有権（共有権）に係る宜野湾市字大謝名東原九九四番二の土地の強制使用は認めない、直ちに強制使用手続きを中止するよう強く要求する。 オ　そもそも普天間基地はすでに返還していなければなりません。それをさらに延長すること自体、認められません。普天間基地の返還に辺野古新基地建設を条件にすることで引き延ばしていることも許せられません。 カ　普天間に関しては、移設ではなくあくまで即時返還を求めます。 キ　戦争にかかわる駐留軍アメリカの普天間飛行場への進入のための土地使用を新しく進める事に反対です。 ク　普天間飛行場は沖縄戦の最中に、米軍が住宅や畑などを潰して造成した飛行場であり沖縄の人々に返還すべきである。さらには、米軍自らが作っている飛行場の安全基準に合わず、危険な飛行場であり速やかに運用を停止し、閉鎖、返還すべきである。なお、私の異議申出への防衛大臣の文書による回答を求めます。
		建物	なし								
		工作物	なし								
		設備	なし								
		動産	なし								
		権利	なし								

（二）提出がなかったもの　八二三件

（三）意見照会できなかったもの　十件

二　関係人の意見

提出あったもの（抵当権者及び根抵当権者）　一件

特段の意見はございません。

使用しようとする土地等が土地収用法第四条に規定する土地等であるとき

区分 / 種類	数量	土地収用法第四条の事業の目的	管理者の氏名及び所属機関の意見
土地	なし		
建物	なし		
工作物	なし		
権利	なし		

一　法令の規定による制限がある土地

（一）都市計画法により市街化調整区域に指定されている土地に係る意見書

沖縄県知事

意見なし

（二）文化財保護法により周知の埋蔵文化財包蔵地に指定されている土地に係る意見書

宜野湾市教育委員会教育長　知念　春美

ア　使用の認定を申請しようとする土地は、文化財保護法による「埋蔵文化財を包蔵する土地として周知されている土地」に相当するので、文化財保護法の趣旨を十分に留意され、これらの埋蔵文化財の保護に万全を期されたい。

イ　文化財保護法第九十五条に規定する「周知の埋蔵文化財包蔵地について、資料の整備その他その周知の徹底を図るために必要な措置の実施」に向けて、今後、市教育委員会が推進する行政施策に格別な御配慮を賜りたい。

二　法定相続人

所有者[redacted]ほか一〇六名は法定相続人である。（別表第二参照）

三　住所及び居所不明並びに相続財産管理人不明者

（一）所有者[redacted]ほか五名については、住所及び居所を調査したが、不明のため意見照会ができなかった。

（二）所有者[redacted]相続財産　相続財産管理人ほか二名については、相続財産管理人を調査したが、不明のため意見照会ができなかった。

（三）所有者[redacted]については、グアテマラ宛て郵便物が引受停止となっていることから、意見照会ができなかった。

四　関係人[redacted]は、抵当権者及び根抵当権者である。

その他参考となる事項

日本国とアメリカ合衆国との間の相互協力及び安全保障条約第六条に基づく施設及び区域並びに日本国における合衆国軍隊の地位に関する協定の実施に伴う土地等の使用等に関する特別措置法施行令

第一条の規定に基づき、右のとおり土地等の調書を作成する。

令和三年七月三十日

沖縄防衛局長　小野　功雄

別紙

使用しようとする土地の所在、数量、構造、形状及び用途並びに所有者及び関係人調書

土地の所在　沖縄県宜野湾市

土地の所在	地番	数量（㎡）			構造、形状等（地目）	現在の用途	所有者		関係人		概略図表示番号
		登記簿上の地積	実測面積	使用しようとする土地の面積			住所	氏名	住所	氏名	
字野嵩前原	521番	662	662.44	662.44	墓地	保安緩衝地帯用地	[redacted]				1
字伊佐上原	793番	1,409	1,409.45	1,409.45	畑	保安緩衝地帯用地					2

土地の所在　沖縄県宜野湾市

土地の所在	地番	数量（㎡）			構造、形状等（地目）	現在の用途	所有者		関係人		概略図表示番号
		登記簿上の地積	実測面積	使用しようとする土地の面積			住所	氏名	住所	氏名	
字大山加良当原	1879番	2,480	2,480.01	2,480.01	畑	着陸帯敷地	[redacted]				3
字大謝名東原	994番1	1,346	1,346.00	1,346.00	雑種地	保安緩衝地帯用地					4
字大謝名東原	994番2	67	67.00	67.00	雑種地	進入灯敷地					5
字宜野湾宜野湾原	741番	241.86	241.86	241.86	宅地	消防署用地					6
字宜野湾宜野湾原	766番	615	615.46	615.46	雑種地	道路敷地及び排水路敷地					7
字宜野湾大嶺原	1005番	325	325.98	325.98	畑	着陸帯敷地					8
字宜野湾大嶺原	1007番	1,009	1,009.08	1,009.08	畑	着陸帯敷地					9
字宜野湾下原	1085番	684	684.67	684.67	畑	着陸帯敷地					１０
字神山黒数原	721番	396	396.60	396.60	墓地	保安緩衝地帯用地					１１
字大山勢頭原	2500番	2,439	2,507.90	2,507.90	畑	管理事務所敷地、道路敷地及び排水路敷地					１２

土地の所在　沖縄県宜野湾市

土地の所在	地番	数量（㎡）			構造形状等（地目）	現在の用途	所有者		関係人		概略図表示番号
		登記簿上の地積	実測面積	使用しようとする土地の面積			住所	氏名	住所	氏名	
字宜野湾馬場下原	993番	1,292	1,326.41	1,326.41	畑	着陸帯敷地	[redacted]				１３

別添第３

使用しようとする土地の図面

（１）位　置　図（縮尺 25,000分の1）	１葉
（２）実測平面図（縮尺 500分の1及び1,000分の1）	13葉
（３）概　略　図（縮尺 2,500分の1）	４葉

普天間飛行場

電子地形図25000

普天間飛行場

位　置　図

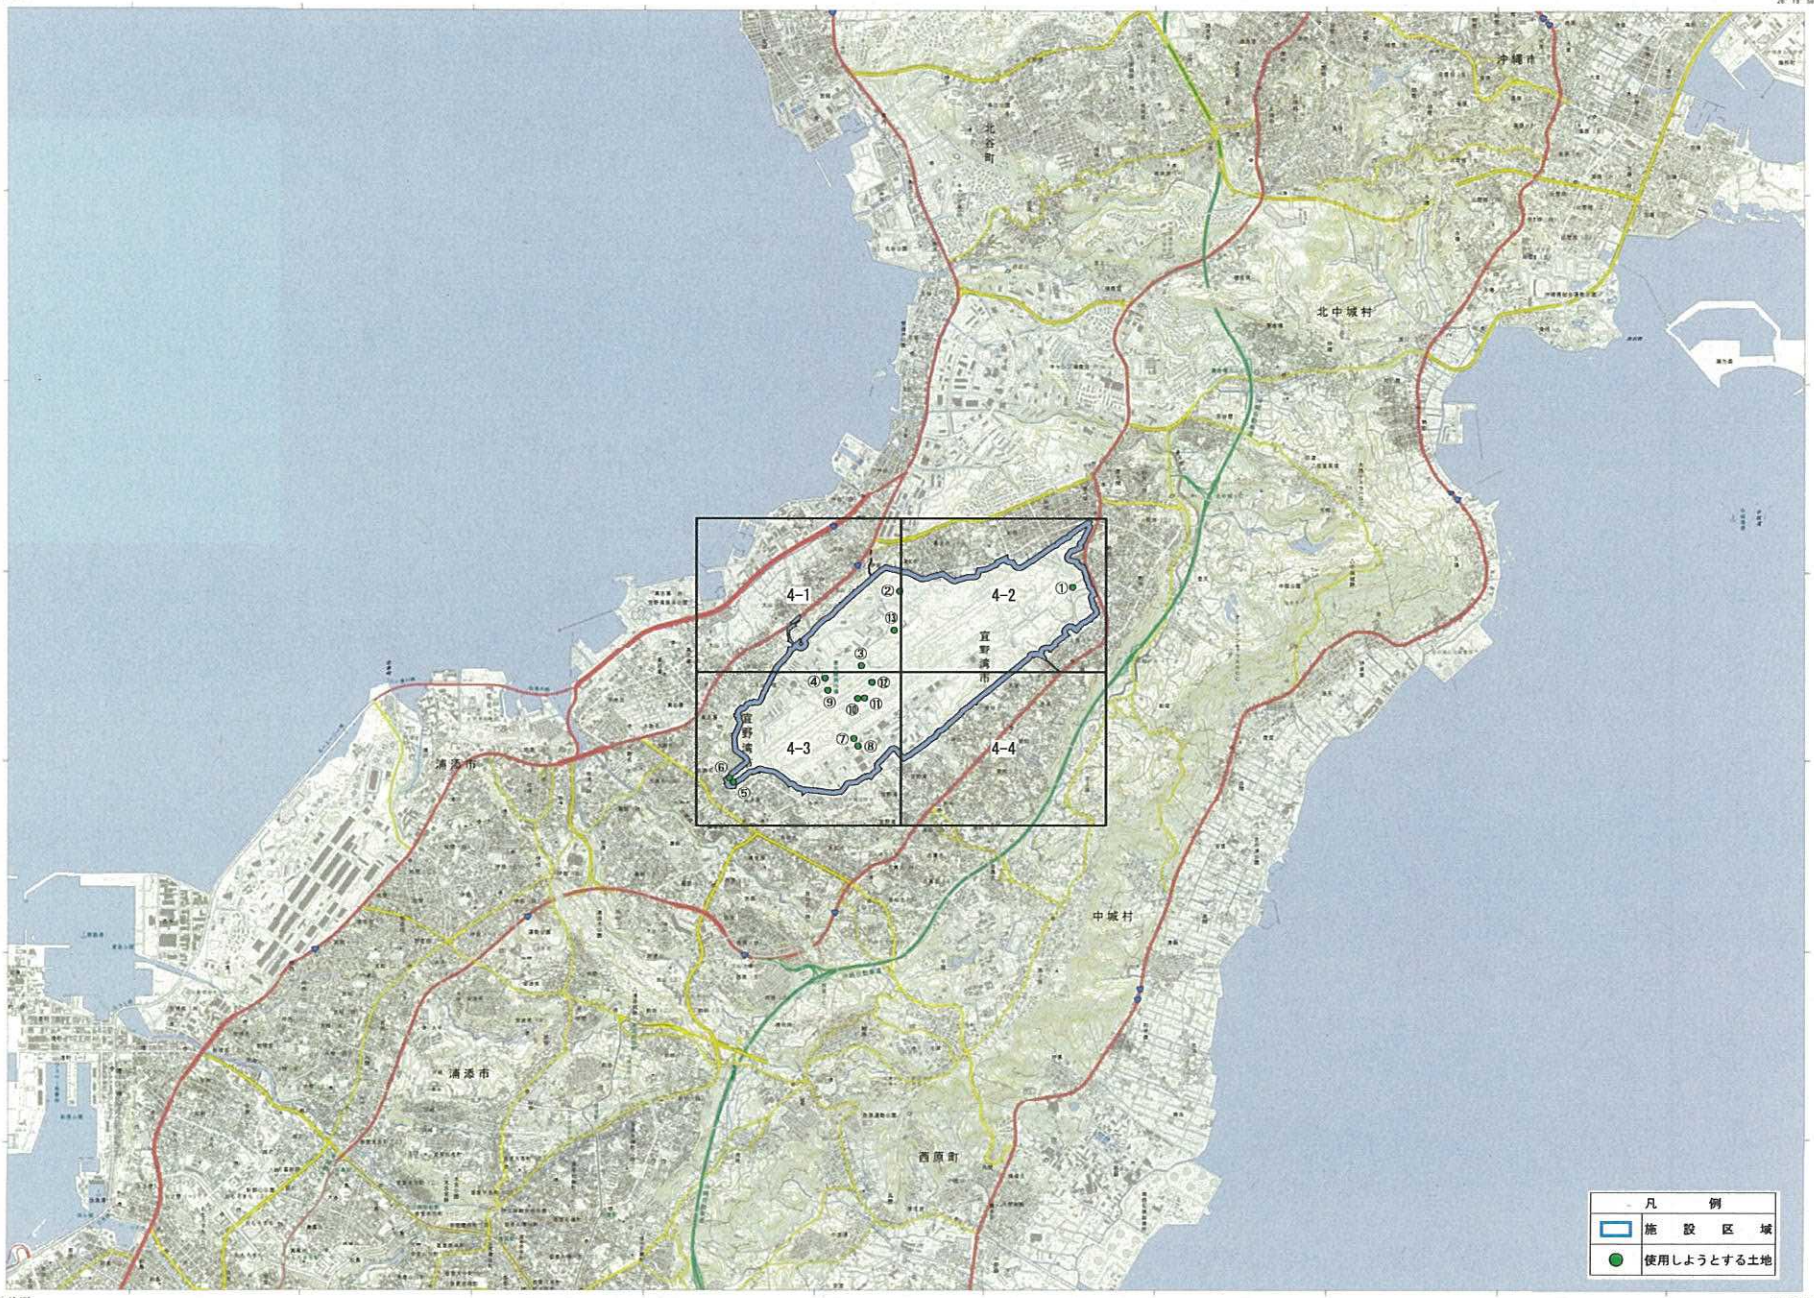

1. 投影はユニバーサル横メルカトル図法、座標帯は第52帯、中央子午線は東経129°
2. 図郭に付した経緯は経緯度各10′ごとの目盛
3. 高さの基準は中城湾の平均海面
4. 等高線及び等深線の間隔は10メートル
5. 磁気偏角は西偏約5° 0′
6. 図式は平成24年電子地形図25000図式
7. 本図上部の枠内には、この地図の著作者が入力したものをその主旨記載しています

令和2年10月20日　調製

著作権所有兼発行者　国土地理院
127.76-26.29-A1-r-20201020-153215-0000

実　測　平　面　図

普天間飛行場

実測平面図

地番	521 番
土地の所在	宜野湾市字野嵩　前原

面　　積・・・・ 662.44 ㎡
求 積 表・・・・ 別紙の通り
求積方法・・・・ 電算図上座標法
（使用機種 BLUETREND XA Ver8.0）

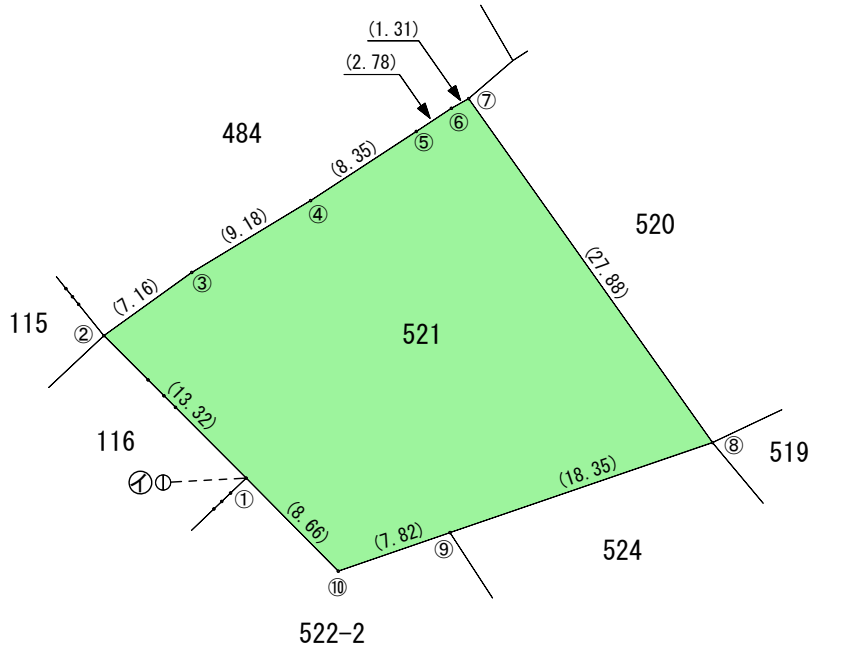

㋑・・・図根点　　FF18-14
㋑→①の方向角　　86° 58′ 35″
㋑→①の距離　　5.50m

作製者	[redacted]	縮尺	1/500

世界測地系（測地成果2011）

座標面積計算書（倍横距）

地　番：　521　　地　目：　墓地

測点名	X 座標	Y 座標	緯　距	経　距	倍 横 距	辺　長	方　向　角	内　　角	倍　積
521①	31254.281	27480.546	9.420	-9.410	-9.410	13.315	315-01-50	179-45-16	-88.642200
521②	31263.701	27471.136	4.180	5.810	-13.010	7.157	54-16-01	279-14-11	-54.381800
521③	31267.881	27476.946	4.751	7.860	0.660	9.184	58-50-56	184-34-55	3.135660
521④	31272.632	27484.806	4.570	6.990	15.510	8.351	56-49-25	177-58-29	70.880700
521⑤	31277.202	27491.796	1.530	2.320	24.820	2.779	56-35-45	179-46-20	37.974600
521⑥	31278.732	27494.116	0.640	1.140	28.280	1.307	60-41-24	184-05-39	18.099200
521⑦	31279.372	27495.256	-22.740	16.129	45.549	27.879	144-39-10	263-57-46	-1035.784260
521⑧	31256.632	27511.385	-5.950	-17.359	44.319	18.350	251-04-49	286-25-39	-263.698050
521⑨	31250.682	27494.026	-2.551	-7.389	19.571	7.817	250-57-11	179-52-22	-49.925621
521⑩	31248.131	27486.637	6.150	-6.091	6.091	8.656	315-16-34	244-19-23	37.459650

倍　面　積	-1324.882121
面　　積	662.4410605

坪　　数	200.38

実測平面図

地番	793 番
土地の所在	宜野湾市字伊佐　上原

面　　積・・・・1409.45 ㎡
求 積 表・・・・別紙の通り
求積方法・・・・電算図上座標法
（使用機種 BLUETREND XA Ver8.0）

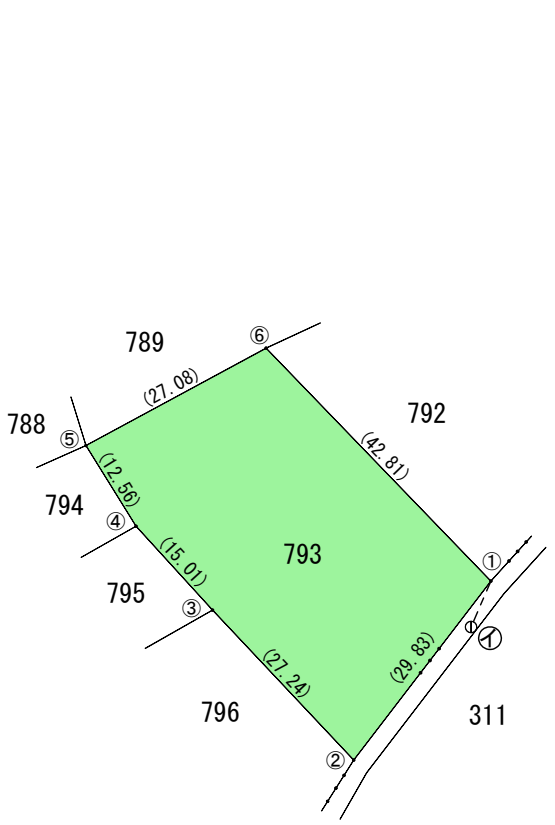

㋑・・・図根点　EF22-5
㋑→①の方向角　23°　23′ 30″
㋑→①の距離　6.62m

作製者	[redacted]	縮尺	1/1000

世界測地系（測地成果2011）

座標面積計算書（倍横距）

地　番：　793　　地　目：　畑

測点名	X 座標	Y 座標	緯　距	経　距	倍 横 距	辺　長	方　向　角	内　　角	倍　積
793①	31223.095	25827.015	-23.671	-18.150	-18.150	29.828	217-28-47	261-28-05	429.628650
793②	31199.424	25808.865	19.830	-18.670	-54.970	27.236	316-43-33	279-14-46	-1090.055100
793③	31219.254	25790.195	11.090	-10.120	-83.760	15.013	317-37-07	180-53-34	-928.898400
793④	31230.344	25780.075	10.677	-6.619	-100.499	12.562	328-12-14	190-35-07	-1073.027823
793⑤	31241.021	25773.456	12.874	23.828	-83.290	27.083	61-37-05	273-24-51	-1072.275460
793⑥	31253.895	25797.284	-30.800	29.731	-29.731	42.809	136-00-42	254-23-37	915.714800

倍　面　積	-2818.913333
面　　積	1409.4566665

坪　　数	426.36

地　　番	1879　番
土地の所在	宜野湾市字大山　加良当原

実 測 平 面 図

面　　積・・・・2480.01 ㎡
求 積 表・・・・別紙の通り
求積方法・・・・電算図上座標法
（使用機種 BLUETREND XA Ver8.0）

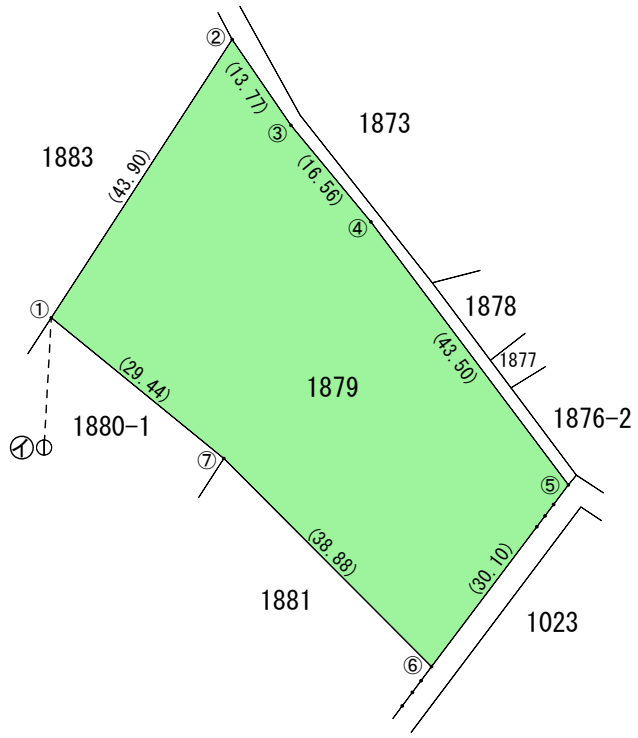

㋑・・・図 根 点　　EJ24-9
㋑ ➔ ①の方向角　　3°　10′ 14″
㋑ ➔ ①の距離　　17.18m

作 製 者	[redacted]	縮尺	1/1000

世界測地系（測地成果2011）

座標面積計算書（倍横距）

地　番：　1879　　地　目：　畑

測点名	X 座標	Y 座標	緯　距	経　距	倍 横 距	辺　長	方　向　角	内　　角	倍　積
1879①	30508.597	25393.905	36.803	23.924	23.924	43.896	33-01-34	263-49-44	880.474972
1879②	30545.400	25417.829	-11.361	7.781	55.629	13.770	145-35-36	292-34-02	-632.001069
1879③	30534.039	25425.610	-12.750	10.562	73.972	16.557	140-21-43	174-46-07	-943.143000
1879④	30521.289	25436.172	-34.785	26.124	110.658	43.502	143-05-35	182-43-52	-3849.238530
1879⑤	30486.504	25462.296	-24.038	-18.107	118.675	30.095	216-59-22	253-53-47	-2852.709650
1879⑥	30462.466	25444.189	27.523	-27.466	73.102	38.883	315-03-34	278-04-12	2011.986346
1879⑦	30489.989	25416.723	18.608	-22.818	22.818	29.443	309-11-50	174-08-16	424.597344

倍　面　積	-4960.033587
面　　積	2480.0167935

坪　　数	750.20

実測平面図

地番	2500 番
土地の所在	宜野湾市字大山　勢頭原

面　　積・・・・2507.90 ㎡
求 積 表・・・・別紙の通り
求積方法・・・・電算図上座標法
（使用機種 BLUETREND XA Ver8.0）

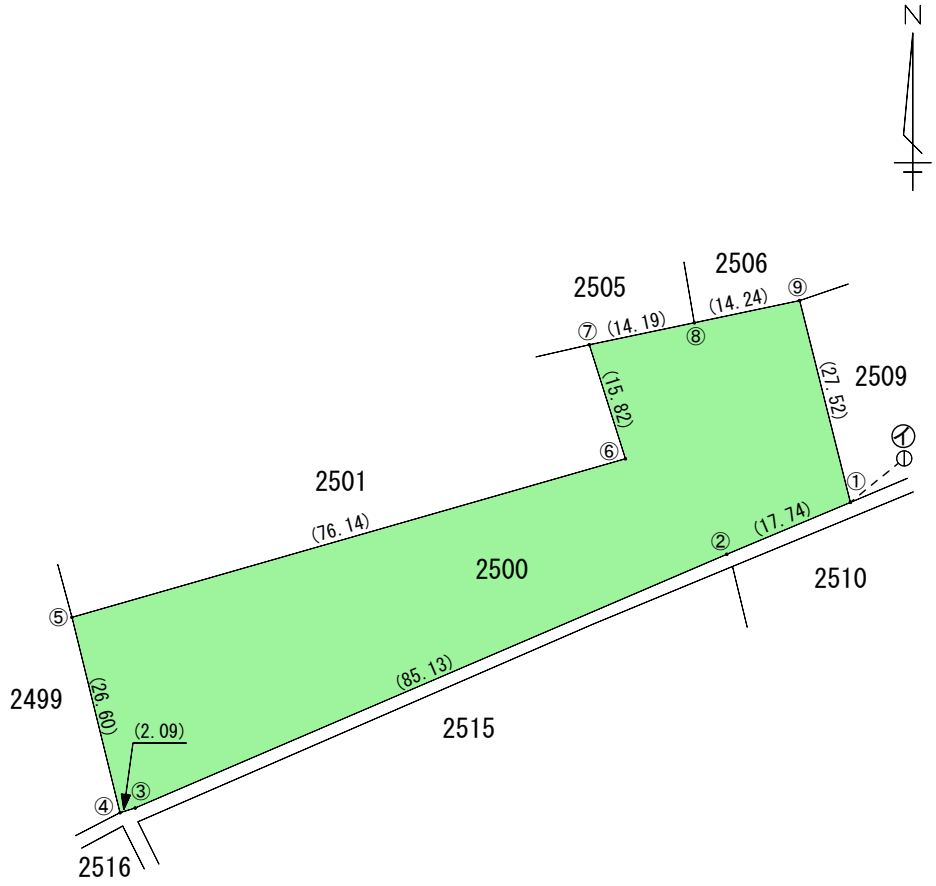

㋑・・・図根点　　EJ23-2
㋑→①の方向角　　230° 46′ 35″
㋑→①の距離　　9.20m

作製者	[redacted]	縮尺	1/1000

世界測地系（測地成果2011）

座標面積計算書（倍横距）

地　番：　2500　　地　目：　畑

測点名	X 座標	Y 座標	緯　距	経　距	倍 横 距	辺　長	方　向　角	内　　角	倍　積
2500①	30384.612	25117.767	-6.870	-16.350	-16.350	17.735	247-12-31	261-19-14	112.324500
2500②	30377.742	25101.417	-33.542	-78.239	-110.939	85.126	246-47-41	179-35-10	3721.115938
2500③	30344.200	25023.178	-0.620	-2.000	-191.178	2.094	252-46-36	185-58-55	118.530360
2500④	30343.580	25021.178	25.831	-6.360	-199.538	26.602	346-10-05	273-23-29	-5154.266078
2500⑤	30369.411	25014.818	20.970	73.199	-132.699	76.144	74-00-51	267-50-46	-2782.698030
2500⑥	30390.381	25088.017	15.080	-4.780	-64.280	15.819	342-24-45	88-23-54	-969.342400
2500⑦	30405.461	25083.237	2.905	13.890	-55.170	14.191	78-11-14	275-46-29	-160.268850
2500⑧	30408.366	25097.127	2.936	13.930	-27.350	14.236	78-05-53	179-54-39	-80.299600
2500⑨	30411.302	25111.057	-26.690	6.710	-6.710	27.521	165-53-17	267-47-24	179.089900

倍　面　積	-5015.814260
面　　積	2507.9071300

坪　　数	758.64

実 測 平 面 図

地　　番	994-1　番
土地の所在	宜野湾市字大謝名　東原

面　　積・・・・1346.00 ㎡
求 積 表・・・・別紙の通り
求積方法・・・・電算図上座標法
（使用機種 BLUETREND XA Ver8.0）

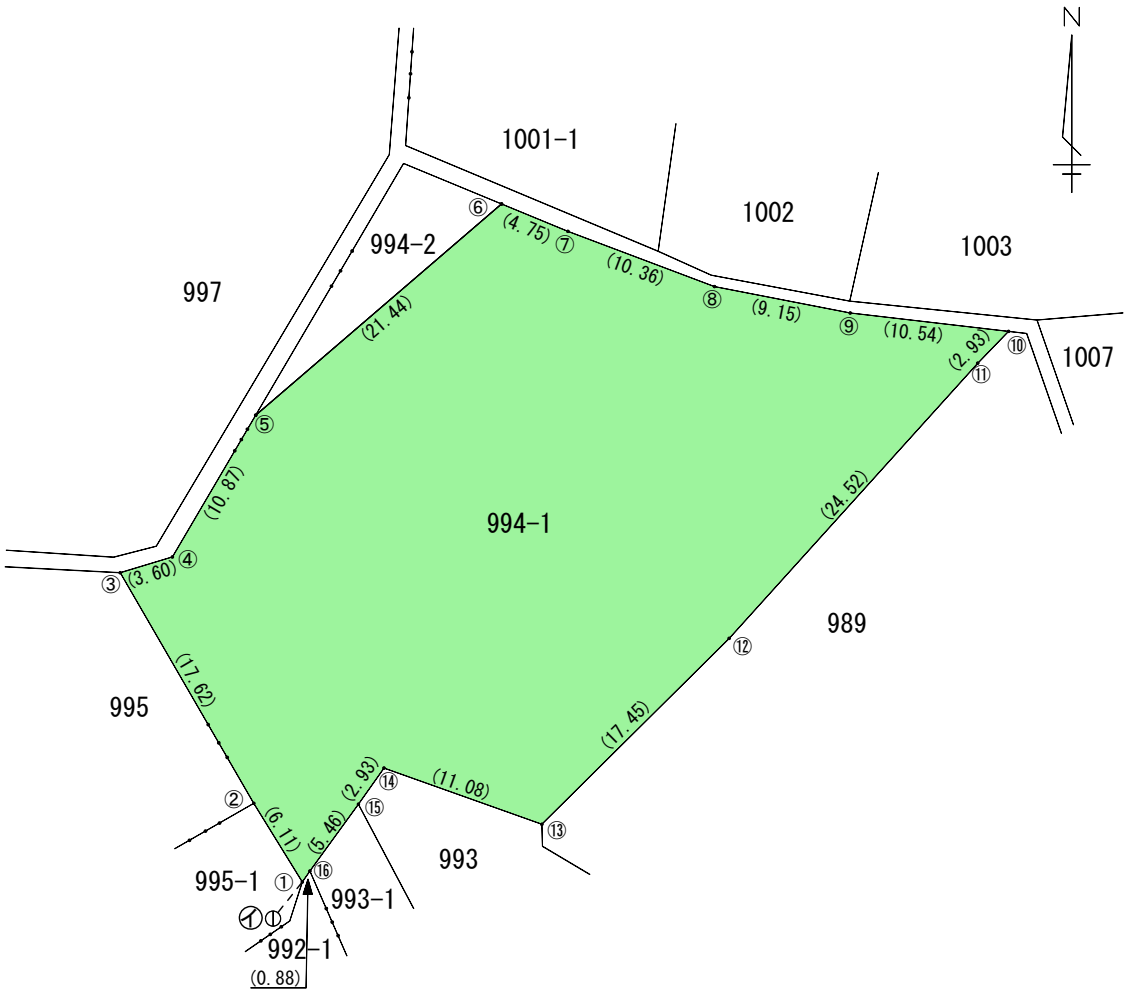

イ・・・図 根 点　　JJ325-1
イ → ①の方向角　　38°　35′ 16″
イ → ①の距離　　3.10m

作 製 者	[redacted]	縮尺	1/500

世界測地系（測地成果2011）

座標面積計算書（倍横距）

地　番：　994-1　　地　目：　雑種地

測点名	X 座標	Y 座標	緯　距	経　距	倍 横 距	辺　長	方　向　角	内　　角	倍　積
994-1①	29327.923	24138.218	5.199	-3.208	-3.208	6.109	328-19-25	293-23-06	-16.678392
994-1②	29333.122	24135.010	15.249	-8.834	-15.250	17.623	329-54-56	181-35-31	-232.547250
994-1③	29348.371	24126.176	1.040	3.450	-20.634	3.603	73-13-29	283-18-33	-21.459360
994-1④	29349.411	24129.626	9.367	5.505	-11.679	10.865	30-26-34	137-13-05	-109.397193
994-1⑤	29358.778	24135.131	13.972	16.262	10.088	21.440	49-19-53	198-53-19	140.949536
994-1⑥	29372.750	24151.393	-1.812	4.388	30.738	4.747	112-26-16	243-06-23	-55.697256
994-1⑦	29370.938	24155.781	-3.648	9.691	44.817	10.355	110-37-41	178-11-25	-163.492416
994-1⑧	29367.290	24165.472	-1.749	8.980	63.488	9.149	101-01-17	170-23-36	-111.040512
994-1⑨	29365.541	24174.452	-1.217	10.471	82.939	10.541	96-37-46	175-36-29	-100.936763
994-1⑩	29364.324	24184.923	-2.101	-2.040	91.370	2.928	224-09-22	307-31-36	-191.968370
994-1⑪	29362.223	24182.883	-18.193	-16.437	72.893	24.519	222-05-50	177-56-28	-1326.142349
994-1⑫	29344.030	24166.446	-12.294	-12.386	44.070	17.452	225-12-49	183-06-59	-541.796580
994-1⑬	29331.736	24154.060	3.718	-10.441	21.243	11.083	289-36-02	244-23-13	78.981474
994-1⑭	29335.454	24143.619	-2.390	-1.689	9.113	2.927	215-14-55	105-38-53	-21.780070
994-1⑮	29333.064	24141.930	-4.421	-3.209	4.215	5.463	215-58-27	180-43-32	-18.634515
994-1⑯	29328.643	24138.721	-0.720	-0.503	0.503	0.878	214-56-19	178-57-52	-0.362160

倍　面　積	-2692.002176
面　　積	1346.0010880

坪　　数	407.16

実測平面図

地番	994-2 番
土地の所在	宜野湾市字大謝名　東原

面　　積・・・・ 67.00 ㎡
求 積 表・・・・ 別紙の通り
求積方法・・・・ 電算図上座標法
（使用機種 BLUETREND XA Ver8.0）

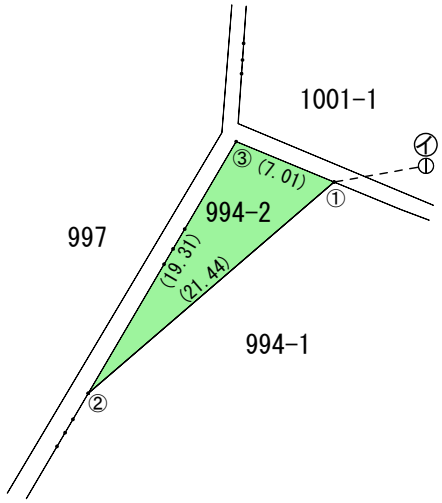

㋑・・・図根点　JJ326-3
㋑ → ①の方向角　260° 01′ 35″
㋑ → ①の距離　6.17m

作製者	[redacted]	縮尺	1/500

世界測地系（測地成果2011）

座標面積計算書（倍横距）

地　番： 994-2　地　目： 雑種地

測点名	X 座標	Y 座標	緯　距	経　距	倍 横 距	辺　長	方　向　角	内　　角	倍　積
994-2①	29372.750	24151.393	-13.972	-16.262	-16.262	21.440	229-19-53	296-53-00	227.212664
994-2②	29358.778	24135.131	16.648	9.785	-22.739	19.311	30-26-43	341-06-50	-378.558872
994-2③	29375.426	24144.916	-2.676	6.477	-6.477	7.008	112-26-53	262-00-10	17.332452

倍　面　積	-134.013756
面　　積	67.0068780

坪　　数	20.26

実測平面図

地番	741 番
土地の所在	宜野湾市字宜野湾　宜野湾原

面　　積・・・・241.86 ㎡
求 積 表・・・・別紙の通り
求積方法・・・・電算図上座標法
（使用機種 BLUETREND XA Ver8.0）

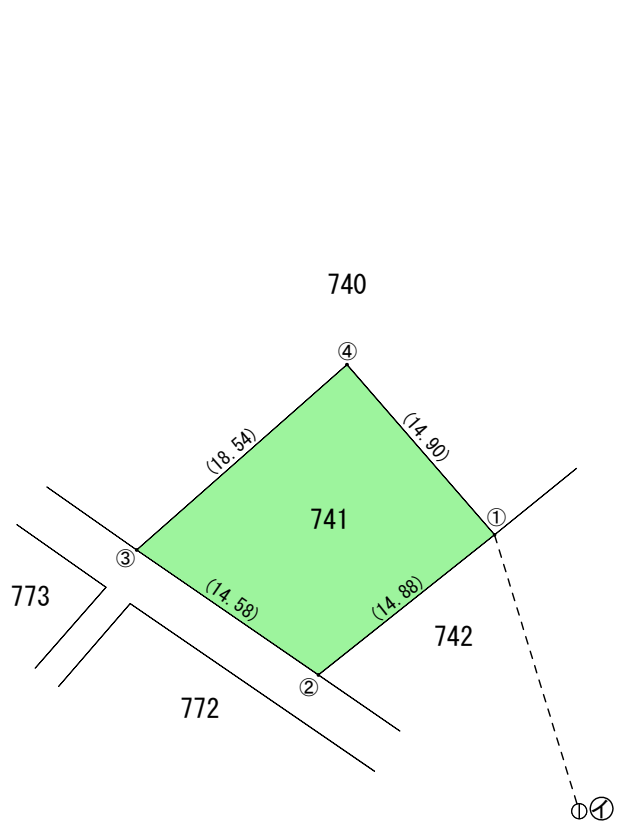

イ・・・図根点　JJ44-4
イ→①の方向角　342° 57′ 48″
イ→①の距離　19.11m

作製者	[redacted]	縮尺	1/500

世界測地系（測地成果2011）

座標面積計算書（倍横距）

地　番：　741　　地　目：　宅地

測点名	X 座標	Y 座標	緯　距	経　距	倍 横 距	辺　長	方　向　角	内　　角	倍　積
741①	29787.530	25365.605	-9.262	-11.649	-11.649	14.882	231-30-44	272-26-17	107.893038
741②	29778.268	25353.956	8.260	-12.018	-35.316	14.583	304-30-03	252-59-19	-291.710160
741③	29786.528	25341.938	12.259	13.907	-33.427	18.539	48-36-14	284-06-11	-409.781593
741④	29798.787	25355.845	-11.257	9.760	-9.760	14.899	139-04-27	270-28-13	109.868320

倍　面　積	-483.730395
面　　積	241.8651975

坪　　数	73.16

実測平面図

地番	766 番
土地の所在	宜野湾市字宜野湾　宜野湾原

面　　積・・・・615.46 ㎡
求 積 表・・・・別紙の通り
求積方法・・・・電算図上座標法
（使用機種 BLUETREND XA Ver8.0）

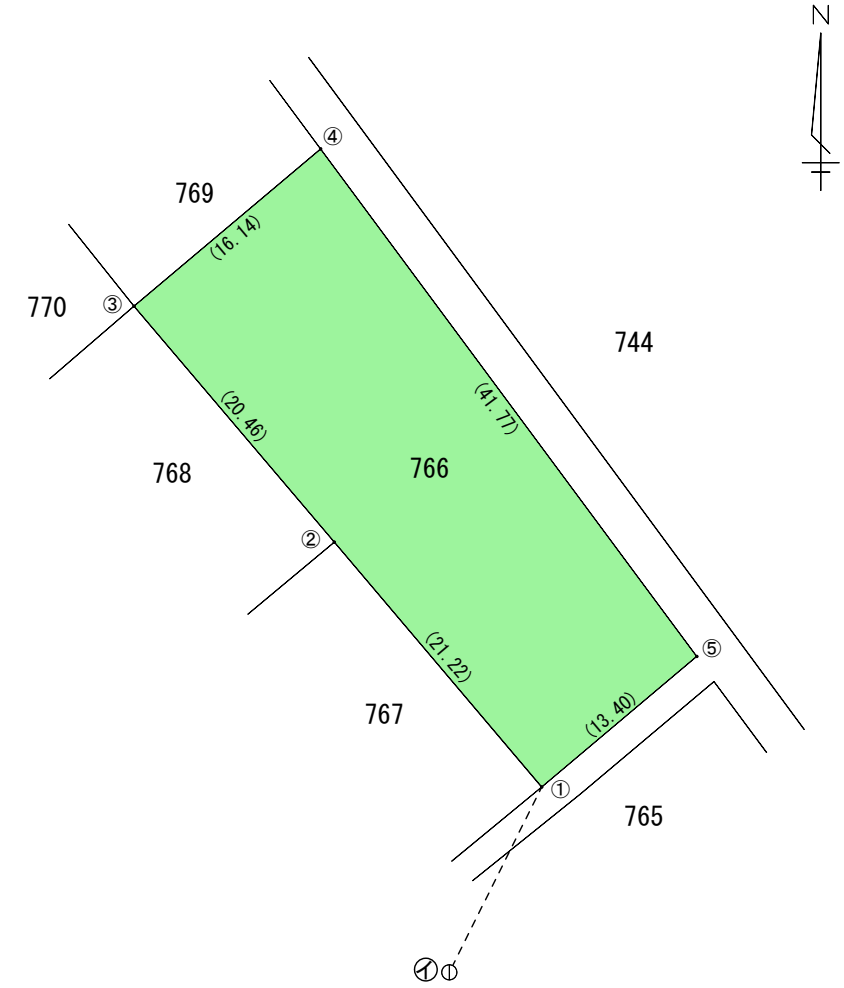

㋑・・・図根点　　JJ362-3
㋑→①の方向角　　26°　29′ 58″
㋑→①の距離　　13.69m

作製者	[redacted]	縮尺	1/500

世界測地系（測地成果2011）

座標面積計算書（倍横距）

地　番：　766　　地　目：　雑種地

測点名	X 座標	Y 座標	緯　距	経　距	倍 横 距	辺　長	方　向　角	内　　角	倍　積
766①	29698.779	25401.247	16.187	-13.715	-13.715	21.216	319-43-33	269-49-02	-222.004705
766②	29714.966	25387.532	15.600	-13.242	-40.672	20.462	319-40-26	179-56-53	-634.483200
766③	29730.566	25374.290	10.400	12.338	-41.576	16.136	49-52-18	270-11-52	-432.390400
766④	29740.966	25386.628	-33.555	24.873	-4.365	41.768	143-27-07	273-34-49	146.467575
766⑤	29707.411	25411.501	-8.632	-10.254	10.254	13.404	229-54-31	266-27-24	-88.512528

倍　面　積	-1230.923258
面　　積	615.4616290

坪　　数	186.17

実測平面図

地番	993 番
土地の所在	宜野湾市字宜野湾　馬場下原

面　　積・・・・1326.41 ㎡
求 積 表・・・・別紙の通り
求積方法・・・・電算図上座標法
（使用機種 BLUETREND XA Ver8.0）

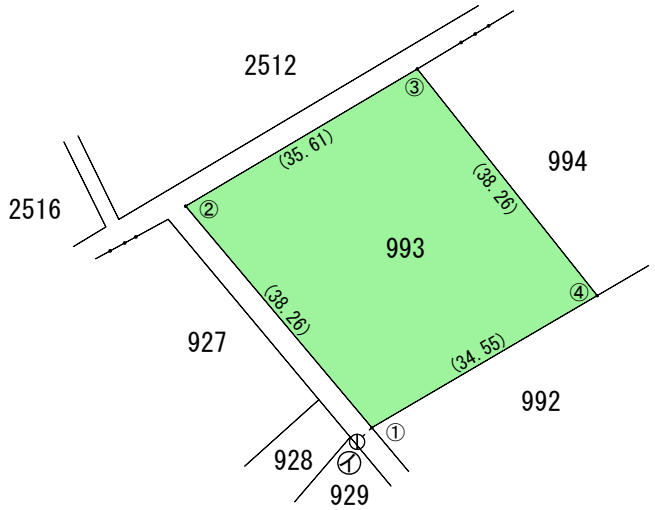

㋑・・・図根点　EJ24-2
㋑→①の方向角　46° 03′ 09″
㋑→①の距離　2.70m

作製者	[redacted]	縮尺	1/1000

世界測地系（測地成果2011）

座標面積計算書（倍横距）

地　番：　993　　地　目：　畑

測点名	X 座標	Y 座標	緯　距	経　距	倍 横 距	辺　長	方　向　角	内　　角	倍　積
993①	30236.049	25095.752	29.289	-24.620	-24.620	38.262	319-57-00	260-18-28	-721.095180
993②	30265.338	25071.132	18.141	30.640	-18.600	35.608	59-22-18	279-25-18	-337.422600
993③	30283.479	25101.772	-29.970	23.790	35.830	38.264	141-33-28	262-11-10	-1073.825100
993④	30253.509	25125.562	-17.460	-29.810	29.810	34.547	239-38-32	278-05-04	-520.482600

倍　面　積	-2652.825480
面　　積	1326.4127400

坪　　数	401.23

実 測 平 面 図

地　　番	1005　　番
土地の所在	宜野湾市字宜野湾　大嶺原

面　　積・・・・ 325.98 ㎡
求 積 表・・・・ 別紙の通り
求積方法・・・・ 電算図上座標法
（使用機種 BLUETREND XA Ver8.0）

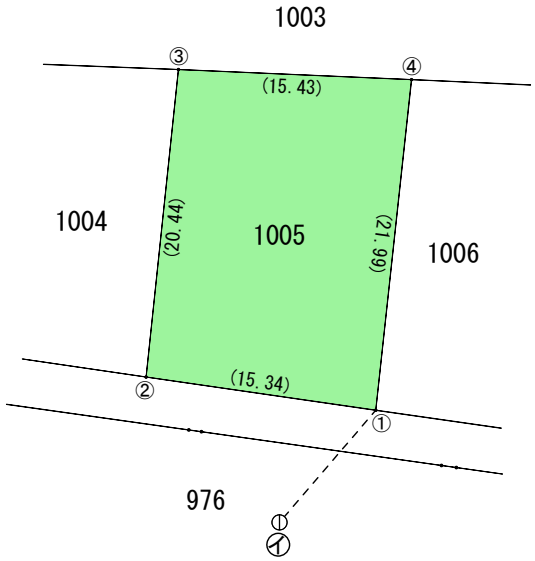

㋑・・・図 根 点　　JJ217-3
㋑ → ①の方向角　　40°　38′ 33″
㋑ → ①の距離　　9.77m

作 製 者	[redacted]	縮尺	1/500

世界測地系（測地成果2011）

座標面積計算書（倍横距）

地　番：　1005　　地　目：　畑

測点名	X 座標	Y 座標	緯　距	経　距	倍 横 距	辺　長	方　向　角	内　　角	倍　積
1005①	30168.956	25400.750	2.193	-15.186	-15.186	15.344	278-13-02	272-02-03	-33.302898
1005②	30171.149	25385.564	20.332	2.139	-28.233	20.444	6-00-20	267-47-18	-574.033356
1005③	30191.481	25387.703	-0.667	15.415	-10.679	15.429	92-28-39	266-28-19	7.122893
1005④	30190.814	25403.118	-21.858	-2.368	2.368	21.986	186-10-59	273-42-20	-51.759744

倍　面　積	-651.973105
面　　積	325.9865525

坪　　数	98.61

地　　番	1007　　番
土地の所在	宜野湾市字宜野湾　大嶺原

実 測 平 面 図

面　　積・・・・1009.08 ㎡
求 積 表・・・・別紙の通り
求積方法・・・・電算図上座標法
　　(使用機種 BLUETREND XA Ver8.0)

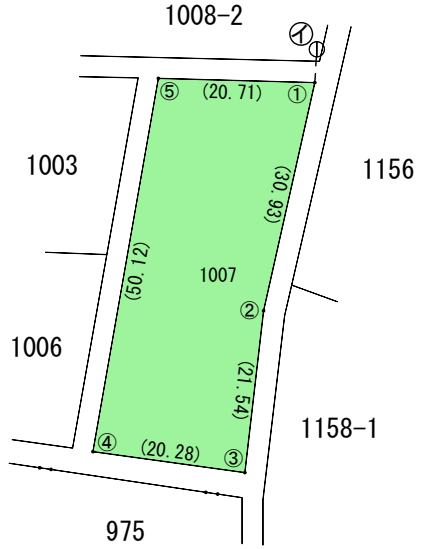

㋑・・・図 根 点　　JJ357-6
㋑ ➔ ①の方向角　　183°　30′ 13″
㋑ ➔ ①の距離　　4.42m

作 製 者	[redacted]	縮尺	1/1000

世界測地系（測地成果2011）

座標面積計算書（倍横距）

地　番：　1007　　地　目：　畑

測点名	X 座標	Y 座標	緯　距	経　距	倍 横 距	辺　長	方　向　角	内　　角	倍　積
1007①	30211.763	25472.503	-30.176	-6.776	-6.776	30.927	192-39-21	281-04-42	204.472576
1007②	30181.587	25465.727	-21.393	-2.475	-16.027	21.536	186-35-58	173-56-37	342.865611
1007③	30160.194	25463.252	2.776	-20.093	-38.595	20.284	277-51-58	271-16-00	-107.139720
1007④	30162.970	25443.159	49.363	8.647	-50.041	50.115	9-56-09	272-04-11	-2470.173883
1007⑤	30212.333	25451.806	-0.570	20.697	-20.697	20.705	91-34-39	261-38-30	11.797290

倍　面　積	-2018.178126
面　　積	1009.0890630

坪　　数	305.24

実測平面図

地番	1085 番
土地の所在	宜野湾市字宜野湾　下原

面　　積・・・・ 684.67 ㎡
求 積 表・・・・ 別紙の通り
求積方法・・・・ 電算図上座標法
（使用機種 BLUETREND XA Ver8.0）

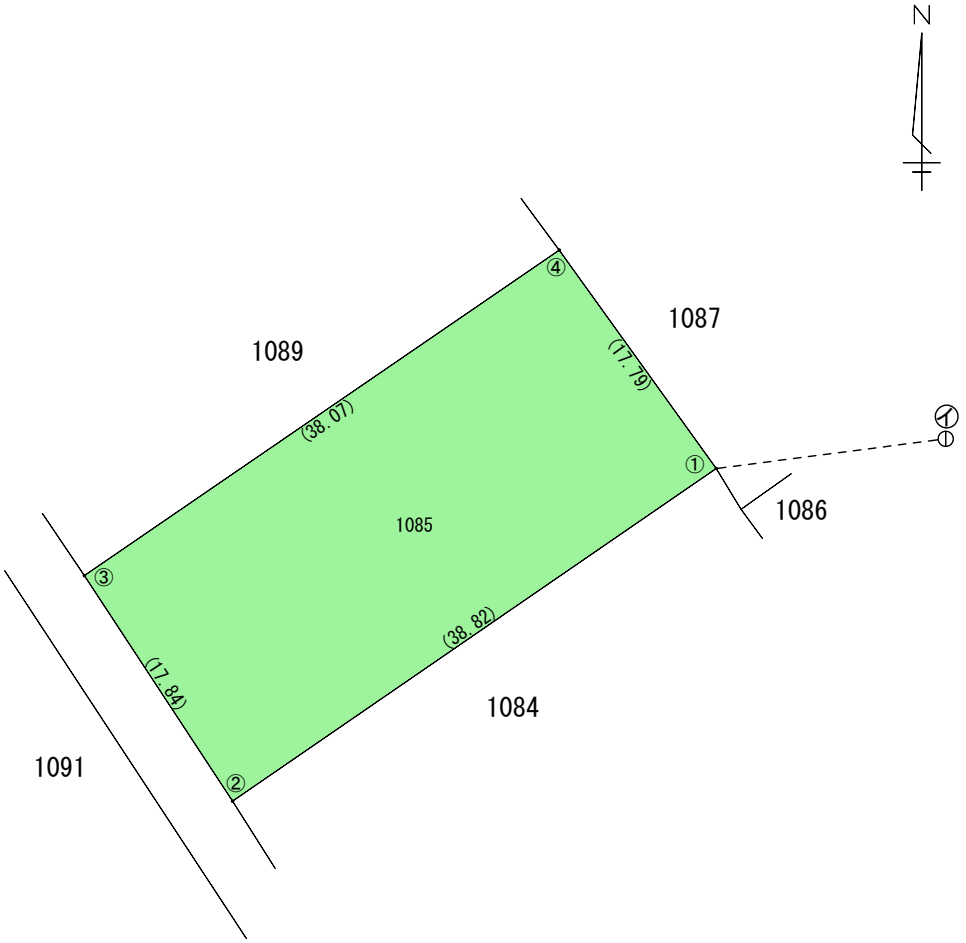

㋑・・・図根点　JJ356-3
㋑→①の方向角　262° 37′ 10″
㋑→①の距離　15.30m

作製者	[redacted]	縮尺	1/500

世界測地系（測地成果2011）

座標面積計算書（倍横距）

地　番：　1085　　地　目：　畑

測点名	X 座標	Y 座標	緯　距	経　距	倍 横 距	辺　長	方　向　角	内　　角	倍　積
1085①	30342.131	25553.990	-21.991	-31.987	-31.987	38.817	235-29-30	271-12-18	703.426117
1085②	30320.140	25522.003	14.911	-9.798	-73.772	17.842	326-41-28	271-11-58	-1100.014292
1085③	30335.051	25512.205	21.521	31.403	-52.167	38.070	55-34-35	268-53-07	-1122.686007
1085④	30356.572	25543.608	-14.441	10.382	-10.382	17.786	144-17-12	268-42-37	149.926462

倍　面　積	-1369.347720
面　　積	684.6738600

坪　　数	207.11

実 測 平 面 図

地　　番	721　　番
土地の所在	宜野湾市字神山　黒数原

面　　積・・・・396.60 ㎡
求 積 表・・・・別紙の通り
求積方法・・・・電算図上座標法
（使用機種 BLUETREND XA Ver8.0）

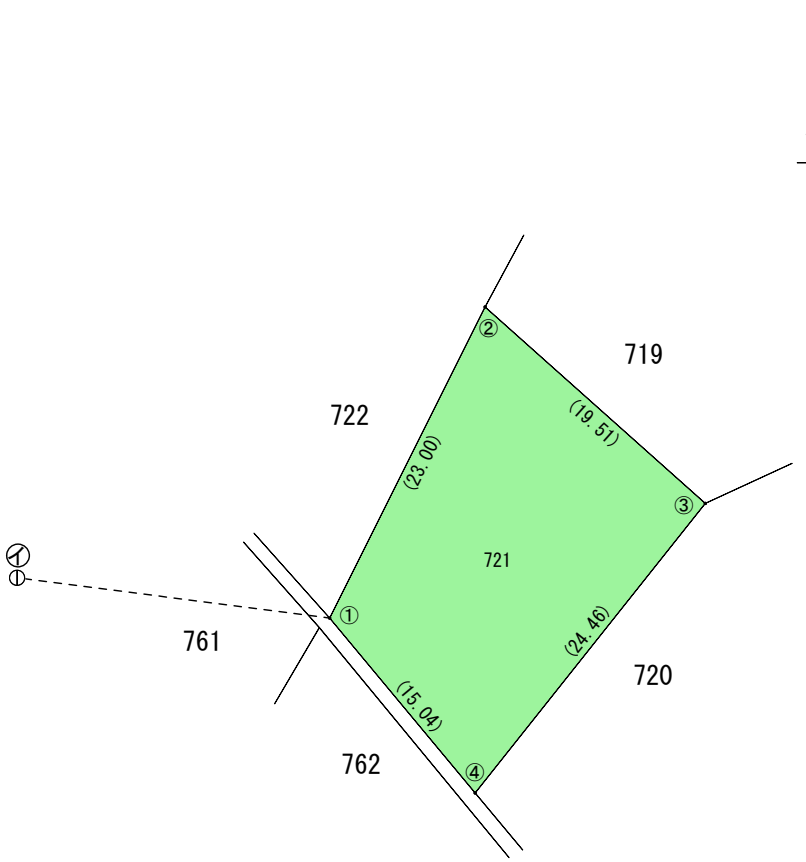

㋑・・・図 根 点　　EE328-2
㋑ ➔ ①の方向角　　97°　20′ 48″
㋑ ➔ ①の距離　　20.84m

作 製 者	[redacted]	縮尺	1/500

世界測地系（測地成果2011）

座標面積計算書（倍横距）

地　番：　721　　地　目：　墓地

測点名	X 座標	Y 座標	緯　距	経　距	倍 横 距	辺　長	方　向　角	内　　角	倍　積
721①	30842.462	25733.446	20.569	10.281	10.281	22.995	26-33-26	246-19-08	211.469889
721②	30863.031	25743.727	-12.988	14.562	35.124	19.513	131-43-48	285-10-22	-456.190512
721③	30850.043	25758.289	-19.143	-15.223	34.463	24.458	218-29-33	266-45-45	-659.725209
721④	30830.900	25743.066	11.562	-9.620	9.620	15.041	320-14-18	281-44-45	111.226440

倍　面　積	-793.219392
面　　積	396.6096960

坪　　数	119.97

概　　略　　図

FAC6051　普天間飛行場 4-1

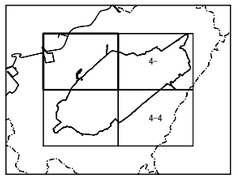

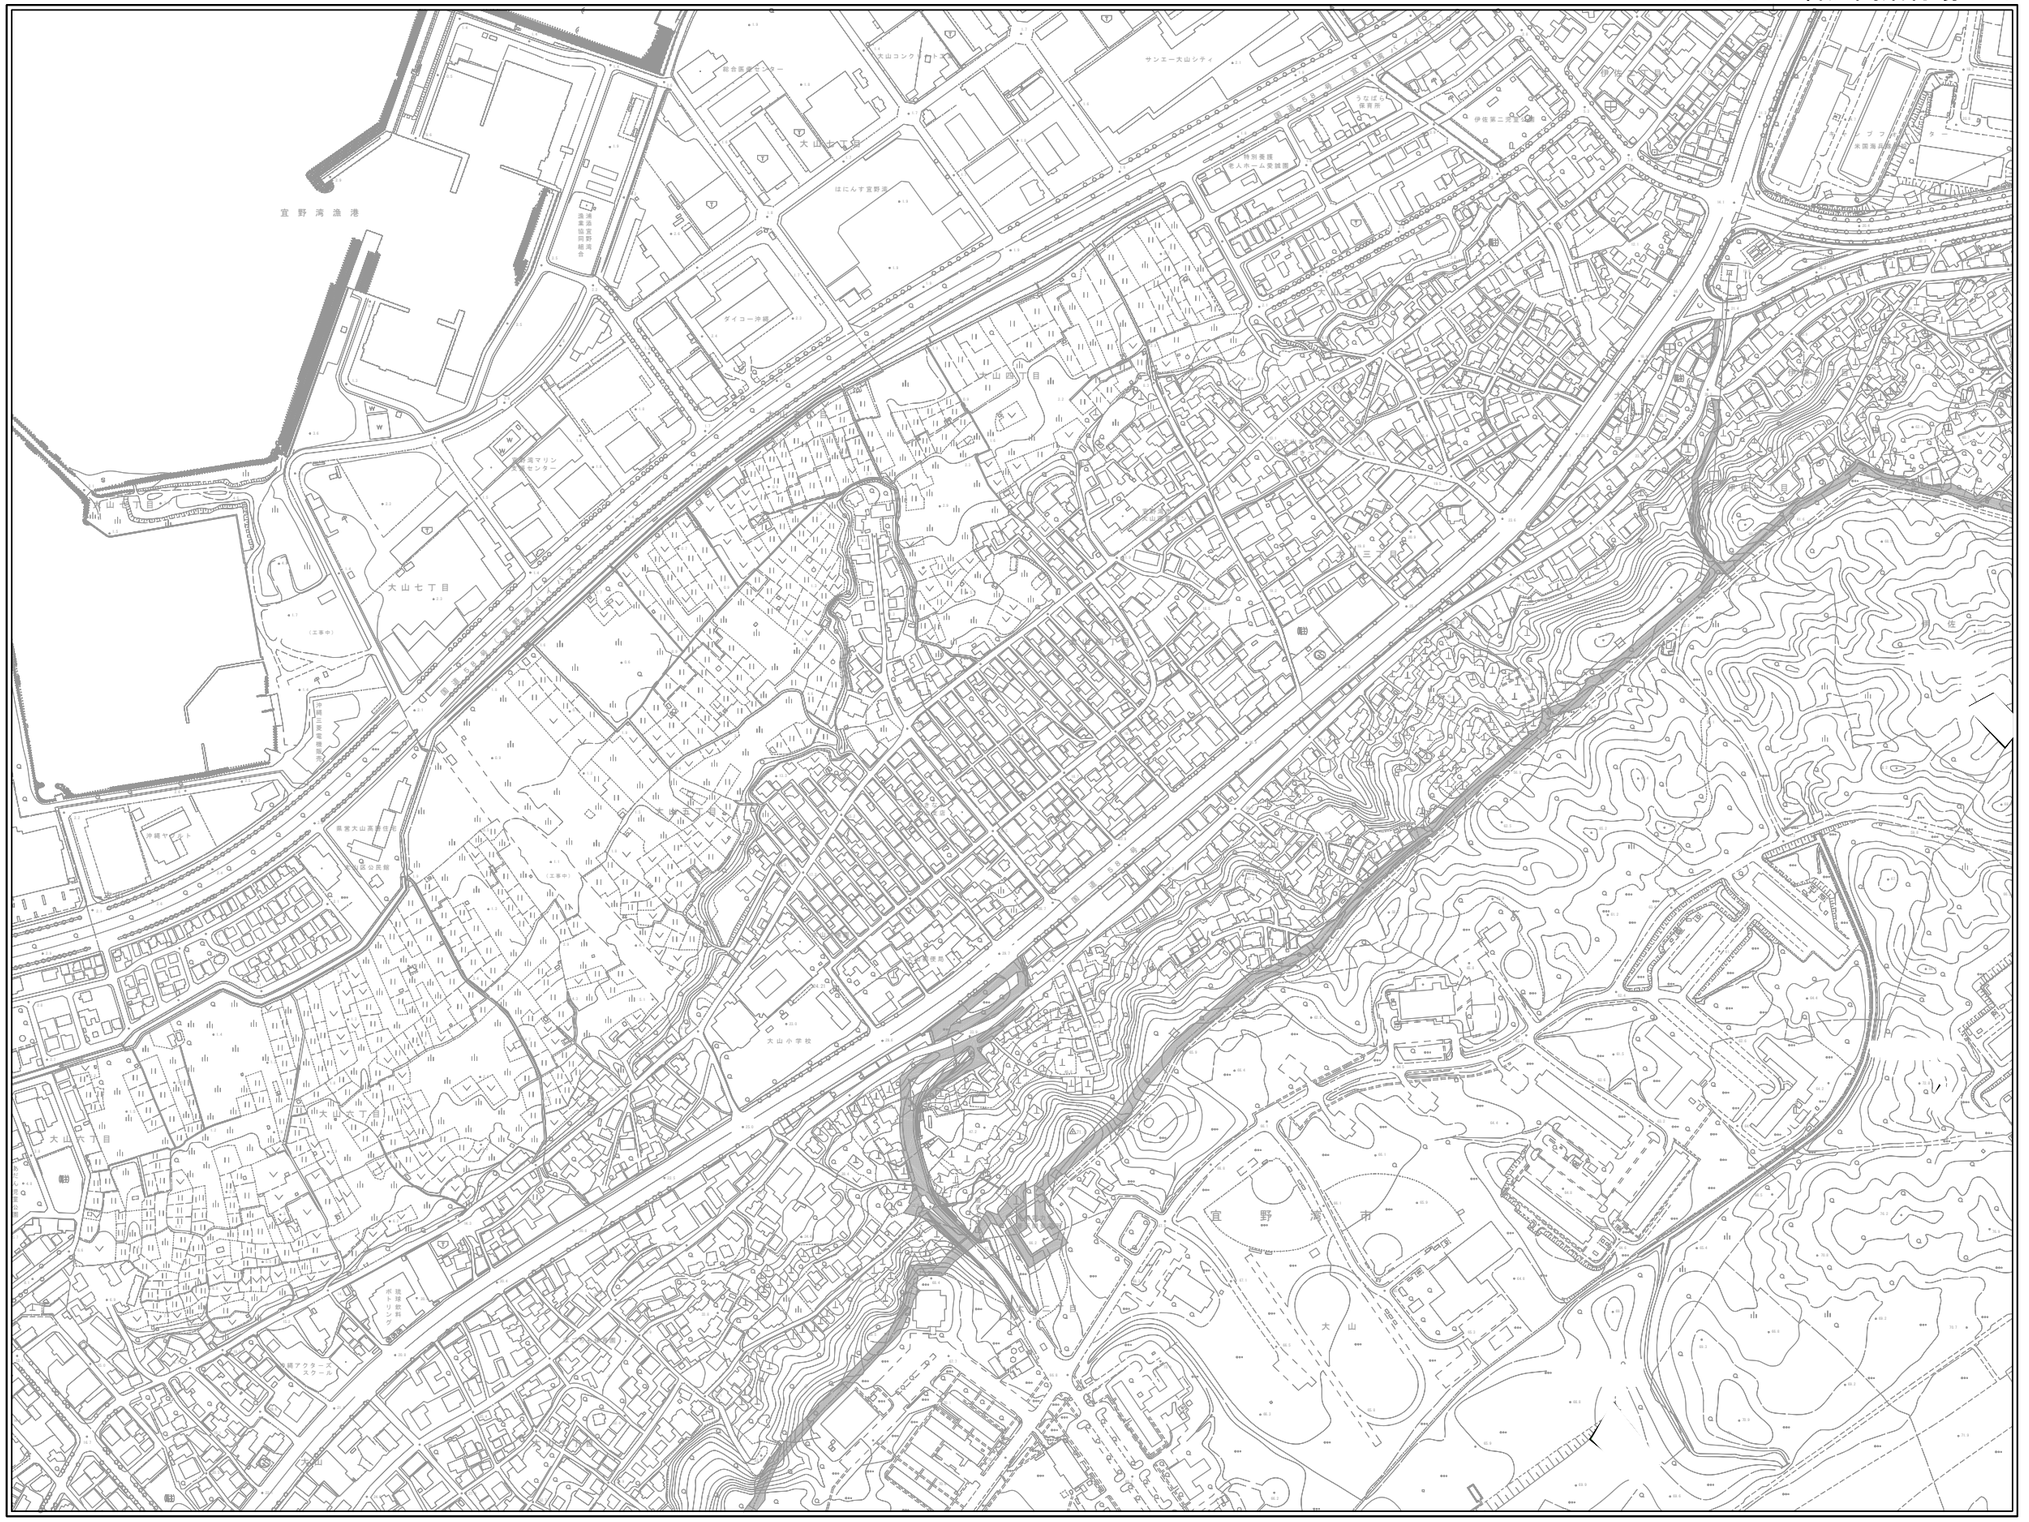

1:2,500

0　125m　250m

凡　　例
施　設　区　域
使用しようとする土地

「この地図は、沖縄知事の承認を得て、沖縄県数値地形図を複製したものである。（平29企情第458号）」

概　略　図

FAC6051　普天間飛行場 4-2

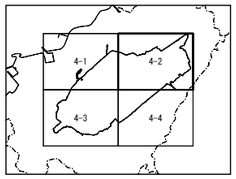

1:2,500

0　125m　250m

凡　例

	施　設　区　域
	使用しようとする土地

「この地図は、沖縄知事の承認を得て、沖縄県数値地形図を複製したものである。（平29企情第458号）」

概　　略　　図

FAC6051　普天間飛行場 4-3

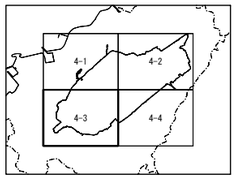

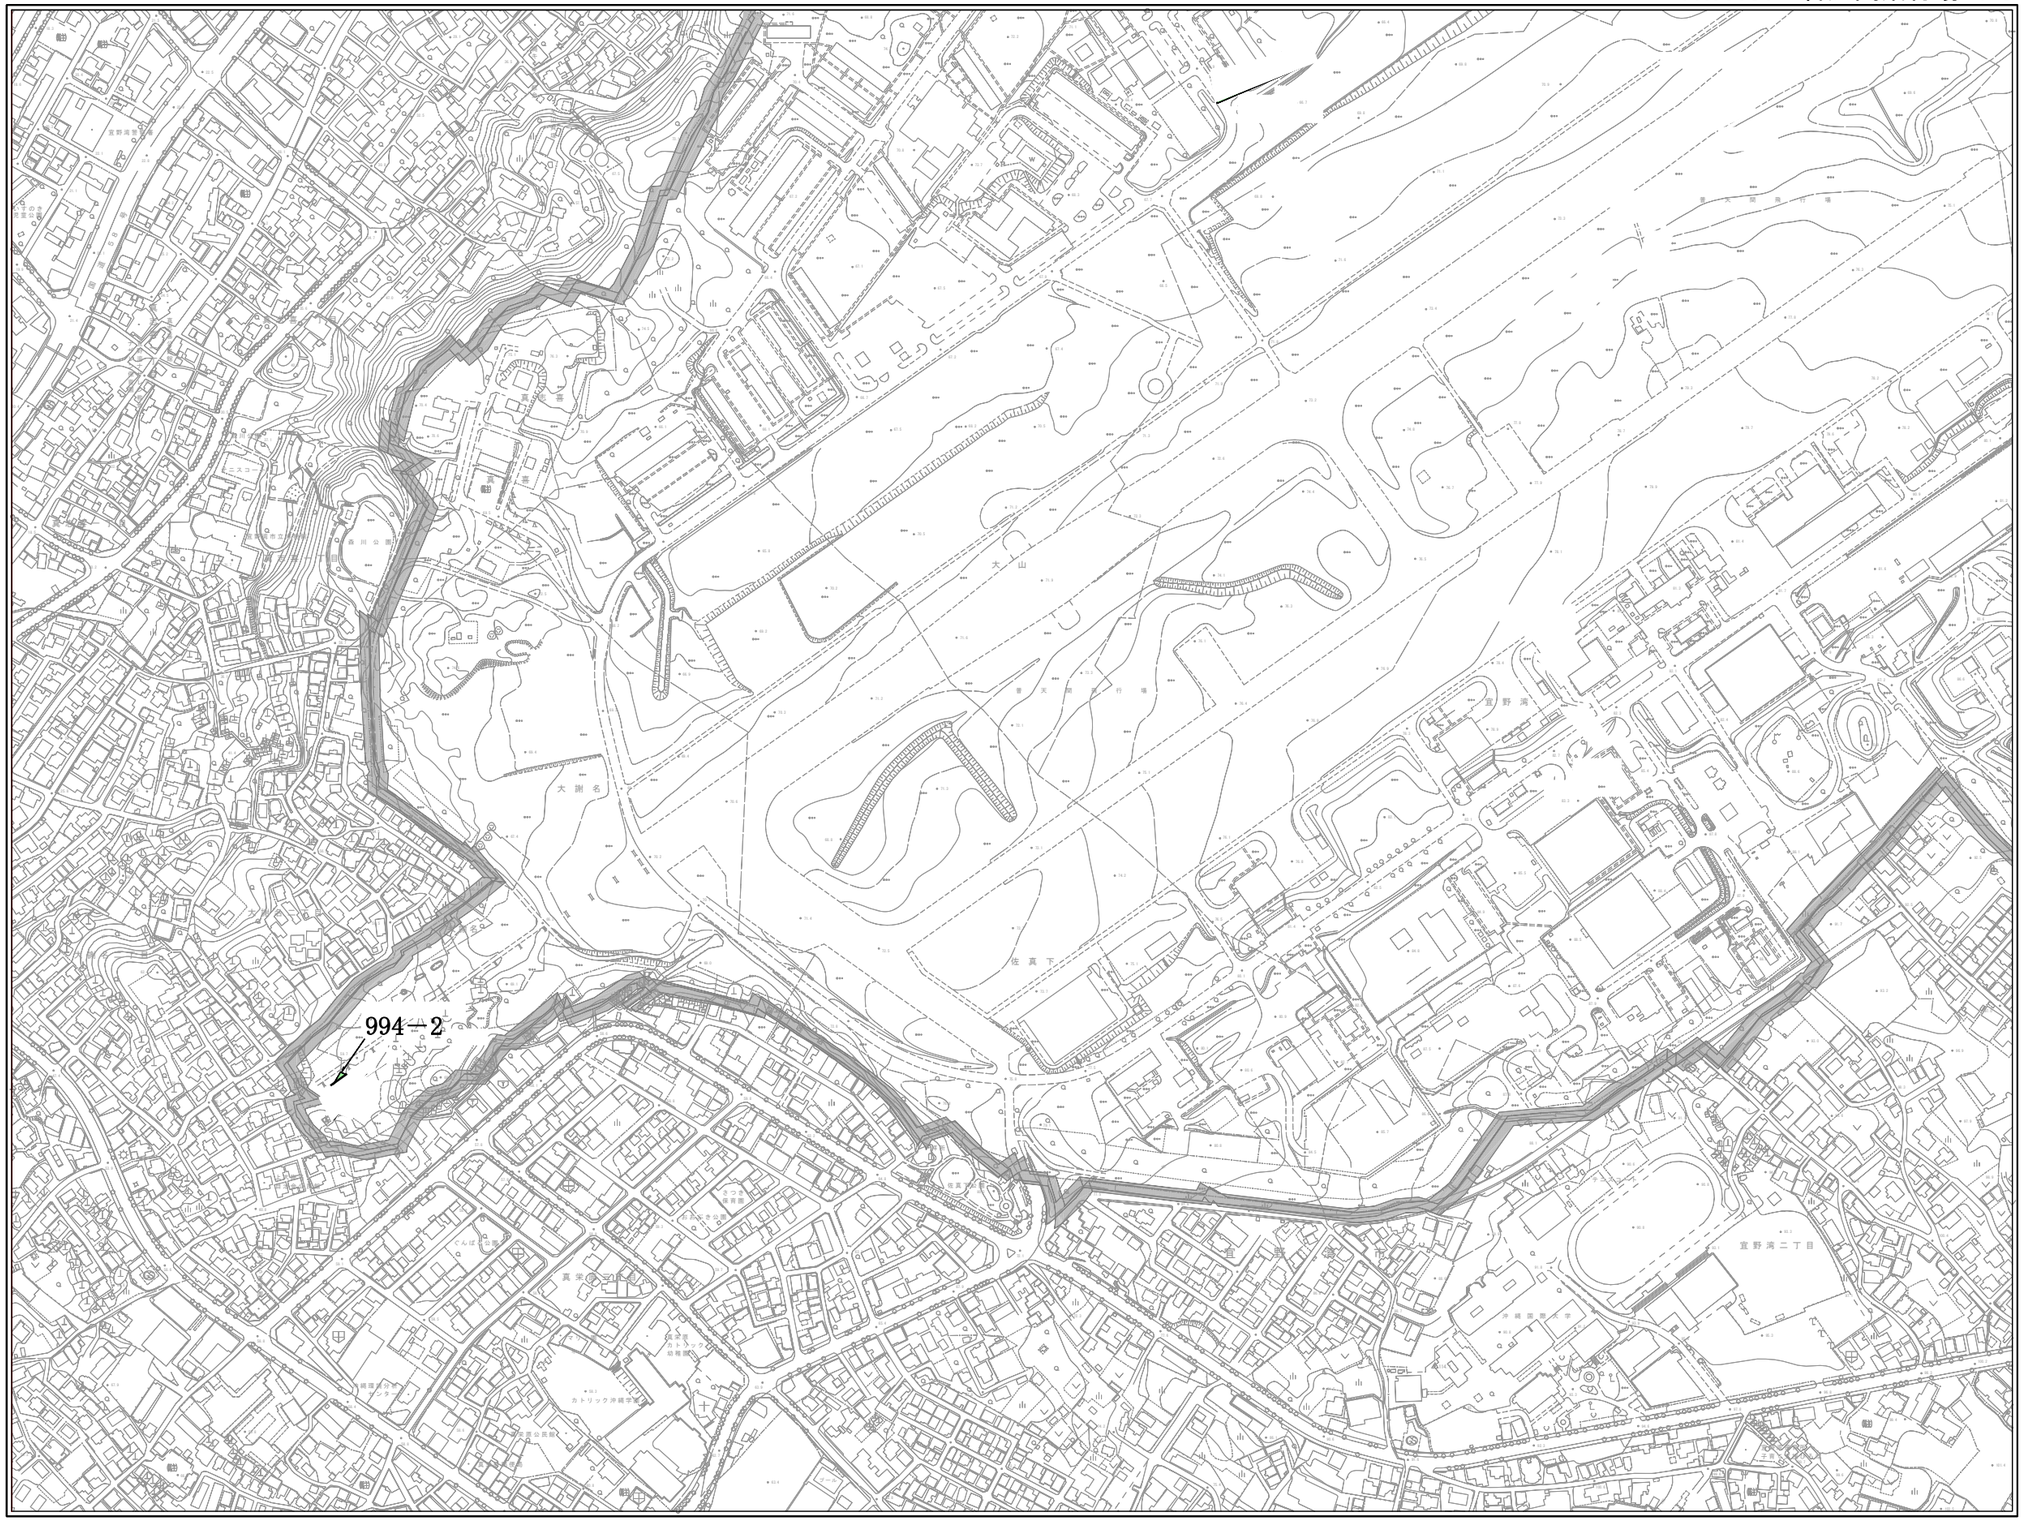

1:2,500

0　125m　250m

凡　　例
施　設　区　域
使用しようとする土地

「この地図は、沖縄知事の承認を得て、沖縄県数値地形図を複製したものである。（平23企情第458号）」

概　略　図

FAC6051　普天間飛行場 4-4

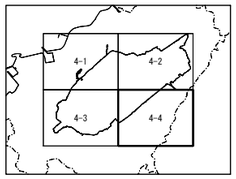

1：2，500

0　125m　250m

凡　例

	施　設　区　域
	使用しようとする土地

「この地図は、沖縄知事の承認を得て、沖縄県数値地形図を複製したものである。（平29企情第458号）」

概　略　図

FAC6051　普天間飛行場 4-1

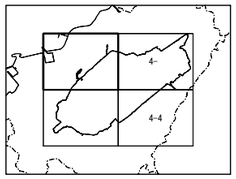

793

721

1879

凡　例

施　設　区　域

使用しようとする土地

「この地図は、沖縄知事の承認を得て、沖縄県数値地形図を複製したものである。（平29企情第458号）」

1：2,500

0　125m　250m

概　略　図

FAC6051　普天間飛行場 4-2

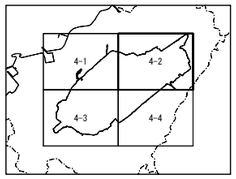

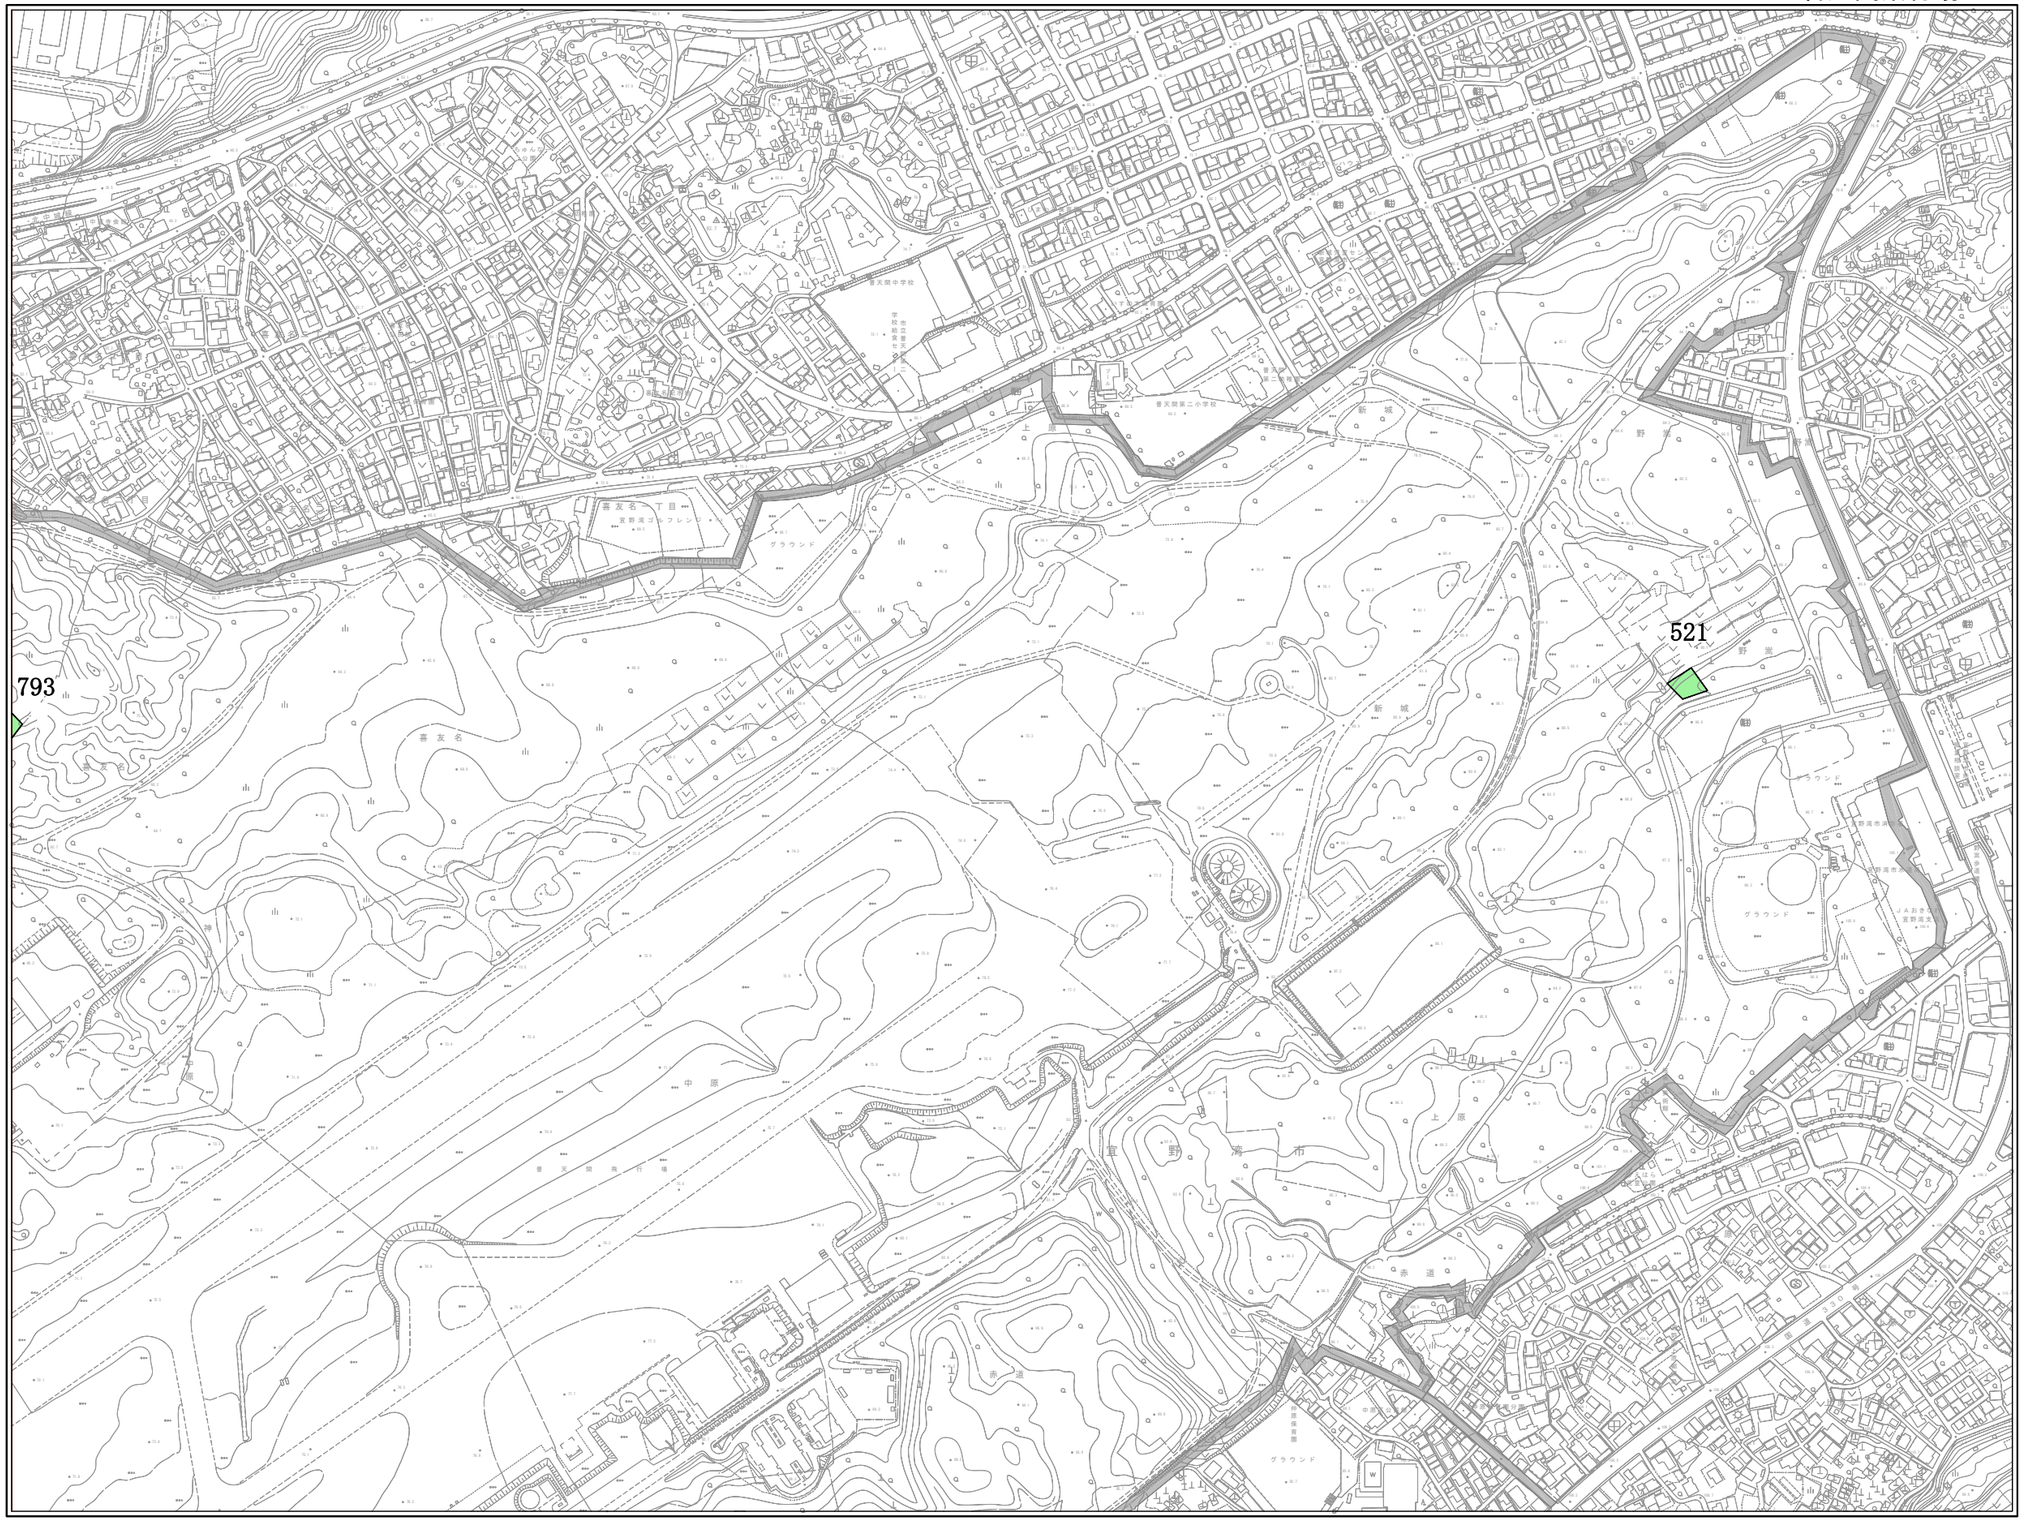

1:2,500

0　125m　250m

凡　例

	施　設　区　域
	使用しようとする土地

「この地図は、沖縄知事の承認を得て、沖縄県数値地形図を複製したものである。（平29企情第458号）」

概　略　図

FAC6051　普天間飛行場 4-3

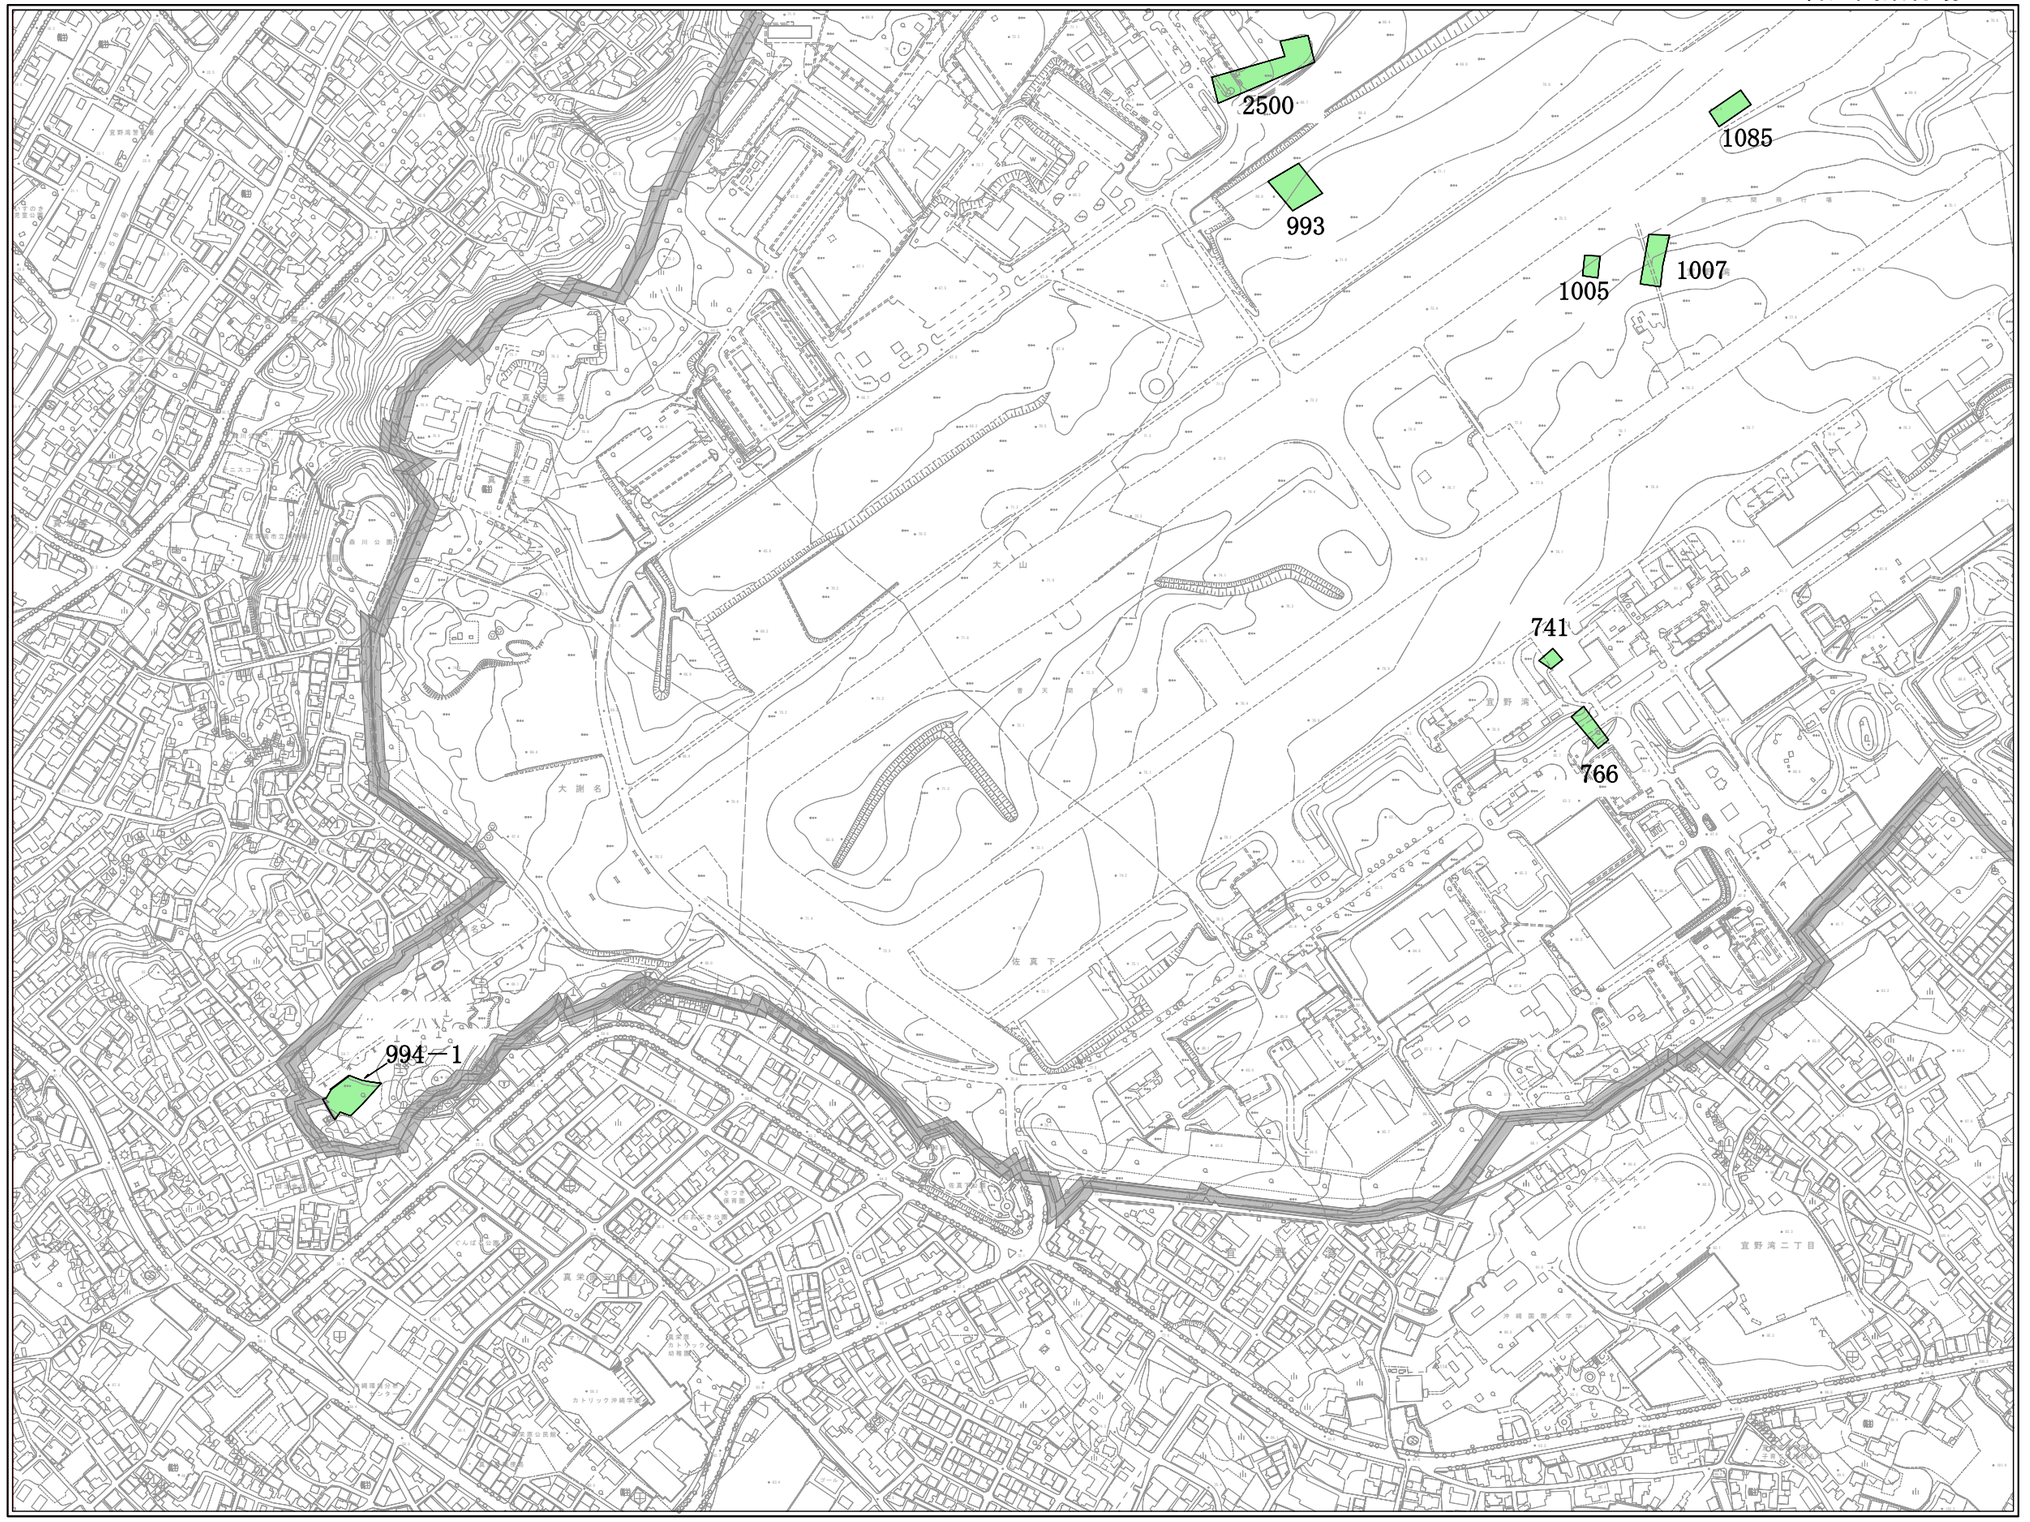

凡　例

	施　設　区　域
	使用しようとする土地

「この地図は、沖縄知事の承認を得て、沖縄県数値地形図を複製したものである。（平29企情第458号）」

1:2,500

0　125m　250m

概　略　図

FAC6051　普天間飛行場 4-4

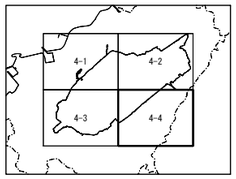

1：2，500

0　125m　250m

凡　例

	施　設　区　域
	使用しようとする土地

「この地図は、沖縄知事の承認を得て、沖縄県数値地形図を複製したものである。（平29企情第458号）」