

入札公告(建設工事)

次のとおり一般競争入札に付します。
令和6年4月22日

契約担当官
航空自衛隊第2航空団
会計隊長 中村 匡利

1 工事概要

- (1) 工事名 公務員宿舎内柵等更新工事
- (2) 工事場所 幌泉郡えりも町字大和621番地
- (3) 工期 契約締結日～令和6年12月27日
- (4) 本工事は、工事費内訳明細書の提出を義務付ける工事である。

2 競争参加資格

- (1) 予算決算及び会計令(昭和22年勅令第165号。以下「予決算」という。)第70条及び第71条の規定に該当しない者であること。
- (2) 防衛省における令和5・6年度一般競争(指名競争)参加資格(以下「防衛省競争参加資格」という。)のうち、「土木一式」のA、B、C若しくはD又は「とび・土工・コンクリート」のA、B若しくはCの格付を受けていること。
(会社更生法(平成14年法律第154号)に基づき更生手続開始の申立てがなされている者又は民事再生法(平成11年法律第225号)に基づき再生手続開始の申立てがなされている者については、手続開始の決定後、再度級別の格付を受けていること。)
- (3) 会社更生法に基づき更生手続開始の申立てがなされている者又は民事再生法に基づき再生手続開始の申立てがなされている者((2)の再度級別の格付を受けた者を除く。)でないこと。
- (4) 一般競争参加資格確認申請書(以下「申請書」という。)、申請書記載の競争参加資格確認資料(以下「資料」という。)及び防衛省競争参加資格の資格審査結果通知書(以下「資格審査結果通知書」という。)の提出期限の日から開札の時点までの期間に、工事請負契約等に係る指名停止等の措置要領について(防整施(事)第150号28.3.31)に基づく指名停止を受けていないこと。
- (5) 入札に参加しようとする者の間に資本関係、人的関係又はそれらと同視しうる関係がないこと(資本関係又は人的関係がある者のすべてが共同企業体の代表者以外の構成員である場合を除く。)
- (6) 都道府県警察から暴力団関係業者として防衛省が発注する工事等から排除するよう要請があり、当該状態が継続している有資格業者でないこと。
- (7) 情報保全に係る履行体制について懸念が存在する者又は業務従事者若しくは親会社等の国籍その他これに類するものが、発注者との契約に違反する行為を求められた場合に、これを拒む権利を実効性をもって法的に保障されない国又は地域に該当する者及び国連安保理決議において労働許可を提供しないことが決定されている国又は地域に該当する者でないこと。

【契約金額が3500万円以上の場合、(8)を適用】

- (8) 次の基準を全て満たす監理技術者又は主任技術者(以下「監理技術者等」という。)を当該工事に専任で配置できること。

ア 一級建築士又はこれと同等以上の資格を有する者である。【建築工事の場合】

イ 過去15年の間に同類と認める工事の経験を有する者である(原則、着工から完成まで従事している。)

なお、当該経験が平成13年12月25日以降に完成した防衛省発注機関(旧防衛施設局及び旧防衛施設支局を含む。)の発注した工事に係るものにあつては、評定点合計が65点未満のものを除く。また、経験が工事成績相互利用登録機関が発注した工事で工事成績評定相互利用対象工事に該当するものである場合は、工事成績の評定点が65点未満のものを除く。

ウ 監理技術者にあつては、監理技術者資格者証及び監理技術者講習修了証を有する者である。

3 入札手続等

(1) 担当部隊等

〒066-0044
北海道千歳市平和無番地
航空自衛隊 第2航空団 会計隊 契約班
TEL:0123-23-3101(内2753)
FAX:0123-23-3382(直通)
担当:村上

(2) 入札説明書等の交付

ア 交付期間

令和6年4月22日(月)から令和6年5月10日(金)まで
(行政機関の休日に関する法律(昭和63年法律第91号)第1条第1項に規定する行政機関の休日(以下「行政機関の休日」という。)を除く。)の毎日、9時00分から16時00分

イ 交付場所

(1)に同じ

ウ 交付書類

入札説明書、仕様書、申請書、資料、その他契約担当官が必要と認めるもの

エ 交付方法

手交(担当と調整の上、郵送若しくはFAX可)
公告とともに公示している場合は、千歳基地ホームページの調達情報から入手可能である。

(3) 誓約書、申請書、資料及び資格審査結果通知書の提出期限等

ア 提出期限

令和6年5月10日(金)16時00分

イ 提出方法

持参又は郵送(書留郵便に限る。)若しくは託送(書留郵便と同等のものに限る。)(以下「郵送等」という。)する。

(4) 入札書等の提出期限等

ア 提出期限

令和6年5月17日(金)16時00分

イ 工事費内訳明細書の提出

工事費内訳明細書についても、入札書と同時に提出するものとする。

ウ 提出方法

郵送等(原則、書留等)

入札書及び工事費内訳明細書を各々封筒に入れて封かんし、入札書を入れた封筒の表に「入札書在中」と朱書きする。さらにこれらを1つの封筒に入れて封かんし、封筒の表に工事名、開札日時及び商号又は名称を記載の上、提出する。また、一般競争参加資格確認通知書又はその写しを提示する。

(5) 開札の日時及び場所

ア 日時 令和6年5月24日(金)10時30分

イ 場所 航空自衛隊千歳基地会計隊入札室

4 その他

- (1) 手続において使用する言語及び通貨 日本語及び日本国通貨に限る。
 - (2) 入札保証金
免除。ただし、入札保証金の納付を免除した場合において、落札者が契約を結ばないときは入札保証金相当額(見積もる契約金額の100分の5以上)を徴収する。
 - (3) 契約保証金
納付。ただし、金融機関若しくは保証事業会社の保証をもって契約保証金の納付に代えることができる。また、公共工事履行保証証券による保証を付し、又は履行保証保険契約の締結を行った場合は契約保証金を免除する(引き渡した工事目的物が種類又は品質に関して契約の内容に適合しないものである場合において当該契約不適合を保証する特約を付したものに限る。)。契約保証金の額、保証金額又は保険金額は請負代金額の10分の1(落札者が低入札価格調査を受けた者の場合は請負代金額の10分の3)以上とする。
 - (4) 入札の無効 次に掲げる入札は無効とする。
 - ア 本公告に示した競争参加資格のない者のした入札
 - イ 申請書、資料を含む提出書類に虚偽の記載をした者のした入札
 - ウ 入札に関する条件に違反した入札
 - (5) 落札者の決定方法
予決令第79条の規定に基づいて作成された予定価格の制限の範囲内で最低の価格をもって有効な入札を行った者を落札者とする。ただし、落札者となるべき者の入札価格によっては、その者により当該契約の内容に適合した履行がなされないおそれがあると認められるとき、又はその者と契約を締結することが公正な取引の秩序を乱すこととなるおそれがある著しく不相当であると認められるときは、予定価格の制限の範囲内の価格をもって入札した他の者のうち最低の価格をもって入札した者を落札者とすることがある。
 - (6) 落札者となるべき者の入札価格が予決令第85条の規定に基づいて作成された基準(以下「調査基準価格」という。)を下回っている場合は、予決令第86条の調査(以下「低入札価格調査」という。)を行うので、協力しなければならない。
 - (7) 入札後、契約を締結するまでの間に、都道府県警察から暴力団関係者として防衛省が発注する工事等から排除するよう要請があり、当該状態が継続している有資格者とは契約を行わない。
 - (8) 適用する契約条項
本工事は、航空自衛隊標準契約条項 建設工事請負契約条項及び適用契約条項並びに暴力団排除に関する特約条項(工事契約書(請書))を適用する。
 - (9) 契約書等作成の要否
要
 - (10) 資料のヒアリングを行う場合がある。
 - (11) 関連情報を入手するための照会窓口
3(1)に同じ。
 - (12) 競争参加資格の級別の格付を受けていない者の参加
2(2)に掲げる競争参加資格の級別の格付を受けていない者も3(3)により申請書及び資料を提出することができるが、競争に参加するためには、開札の時に当該資格の格付を受け、かつ、競争参加資格の確認を受けていなければならない。
 - (13) 詳細は、入札説明書による。
- 【契約金額が3500万円以上の場合は、(14)及び(15)を適用】
- (14) 配置予定監理技術者の確認
落札者決定後、配置予定の監理技術者の専任制違反の事実が確認された場合、契約を結ばないことがある。
なお、種々の状況からやむを得ないものとして承認された場合の外は、配置予定技術者の変更を認めない。
 - (15) 専任の監理技術者の配置が義務付けられている工事において、調査基準価格を下回った価格をもって契約する場合においては、監理技術者とは別に同等の要件を満たす技術者の配置を求めることがある。

以上

入札書

貴通知・公告に対し、入札(見積)及び契約心得・工事に係る入札心得書・標準契約条項等承知の上、下記のとおり提出致します。

令和 年 月 日

契約担当官
航空自衛隊第2航空団
会計隊長 中村 匡利 殿

入札者
住所
会社名
代表者電話番号
代表者名
代理人氏名
代理人電話番号

- 1 件名: 公務員宿舎内柵等更新工事
2 工事場所: 幌泉郡えりも町字大和621番地
3 工期: 契約締結日～令和6年12月27日

総額 ¥ _____

工事内訳

件名(品名)	規格	単位	数量	単価	金額
直接工事費	仕様書のとおり	式	1		
共通費					
I 共通仮設費		式	1		
II 現場管理費		式	1		
III 産業廃棄物処分費		式	1		
IV 一般管理費等		式	1		
	以下余白				
工事価格		式	1		

【法定福利費相当額】 円

(法定福利費積算過程)

一般競争参加資格確認申請書

令和 年 月 日

契約担当官
航空自衛隊第2航空団
会計隊長 中村 匡利 殿

住 所
商号又は名称
代表者氏名

令和6年4月22日付けで入札公告のありました、公務員宿舎内柵等更新工事に係る競争参加資格について確認されたく、下記の書類を添えて申請します。

なお、予算決算及び会計令（昭和22年勅令第165号）第70条の規定に該当する者でないこと及び添付書類の内容について事実と相違と相違ないことを誓約します。

記

- 1 同種の工事の施工実績を記載した書面
- 2 配置予定の技術者の資格等を記載した書面
- 3 契約書の写し（契約書の写しの提出を求める場合のみ）
- 4 工程表を記載した書面（工程表の提出を求める場合のみ）

以 上

注1）4項は提出者のみ記載して下さい。

年 月 日

誓 約 書

契約担当官

航空自衛隊第2航空団

会計隊長 中村 匡利 殿

住 所

商号又は名称

代表者氏名

電 話 番 号

弊社は、過去5年間に防衛省発注の工事（業務）を完成（完了）・引渡ししてありますが、その際、契約条項に則り守秘義務に努めておりました。今回、本工事（業務）を受注する際には、過年度の契約と同様に、契約条項に則り守秘義務に努めること、また、契約を履行する一環として収集、整理、作成等した一切の情報については、発注者の同意なく、代表権を有する者、役員（持分会社にあっては社員を含む。）、管理職員等であっても、その取扱いを認められた者以外の者はこれに接しないこと、及び、職務上の下級者等に対してその提供を要求しないなど情報の保全に万全を期すこと、あわせて、本業務に従事する業務従事者若しくは親会社等の国籍その他これに類するものが、発注者との契約に違反する行為を求められた場合に、これを拒む権利を実効性をもって法的に保障されない国又は地域に該当する者及び国連安保理決議において労働許可を提供しないことが決定されている国又は地域に該当する者でないことを誓約いたします。

年 月 日

誓 約 書

契約担当官

航空自衛隊第2航空団

会計隊長 中村 匡利 殿

住 所

商号又は名称

代表者氏名

電 話 番 号

弊社は、本工事（業務）を受注する際には、契約条項に則り守秘義務に努めること、また、契約を履行する一環として収集、整理、作成等した一切の情報については、発注者の同意なく、代表権を有する者、役員（持分会社にあっては社員を含む。）、管理職員等であっても、その取扱いを認められた者以外の者はこれに接しないこと、及び、職務上の下級者等に対してその提供を要求しないなど情報の保全に万全を期すこと、あわせて、本業務に従事する業務従事者若しくは親会社等の国籍その他これに類するものが、発注者との契約に違反する行為を求められた場合に、これを拒む権利を実効性をもって法的に保障されない国又は地域に該当する者及び国連安保理決議において労働許可を提供しないことが決定されている国又は地域に該当する者でないことを誓約いたします。

同種の工事の施工実績

会社名 _____

工事名称等	工 事 名	
	発注機関名	
	工事場所	
	契約金額	
	工 期	
	受注形態等	
工事概要	構造形式	
	規模・寸法	
	使用機材・数量	
	施工条件	
	そ の 他	
CORINS登録の有無		有 (CORINS登録番号 _____) 無

- 注) 1 必ず同種工事が確認できる内容で記載のこと。
 2 CORINS登録の有無について、いずれかに○を付す。「有」に○を付した場合は、CORINSの登録番号を記載すること。「無」に○を付した場合は契約書の写しを添付すること。
 3 記載する工事が、平成13年12月25日以降に完成した地方防衛局等の発注した工事の場合は、当該工事に係る施工成績評定通知書又は工事成績評定通知書等の写しを添付すること。ただし、成績評定が行われなかった場合は、添付は要しない。

配置予定の技術者

会社名 _____

項 目		
氏 名		
最 終 学 歴		
法令による資格・免許		
工事概要	工 事 名	
	発 注 者 名	
	工 事 場 所	
	契 約 金 額	
	工 期	
	従 事 役 職	
	工 事 内 容	
	CORINS登録の有無	有 (CORINS登録番号 _____) 無
申請時における他工事の従事状況等	工 事 名	
	発 注 者 名	
	工 期	
	従 事 役 職	
	本工事と重複する場合に対処措置	
	CORINS登録の有無	有 (CORINS登録番号 _____) 無

- 注) 1 必ず同種工事が確認できる内容で記載のこと。
 2 CORINS登録の有無について、いずれかに○を付す。「有」に○を付した場合は、CORINSの登録番号を記載すること。「無」に○を付した場合は契約書の写しを添付すること。
 3 記載する工事が、平成13年12月25日以降に完成した地方防衛局等の発注した工事の場合は、当該工事に係る施工成績評定通知書又は工事成績評定通知書等の写しを添付すること。ただし、成績評定が行われなかった場合は、添付は要しない。

令和 年 月 日

契約担当
航空自衛隊第2航空団
会計隊長 中村 匡利 殿

工事費内訳明細書

金額 ￥

(消費税及び地方消費税は含みません。)

工事名 公務員宿舎内柵等更新工事
工事場所 梶泉郡えりも町字大和621番地
工期 契約締結日～令和6年12月27日

住所
会社名
代表者名
代理人

注:内訳書については、業者名を記載しないものとする。

※工程表は、契約担当が必要と認める場合、徴取

工 程 表

工事名：公務員宿舎内柵等更新工事

会社名：_____

項目	単位	数量	4月		5月		6月		7月		8月		9月		10月		11月		12月		1月		2月		3月		
			10	20	10	20	10	20	10	20	10	20	10	20	10	20	10	20	10	20	10	20	10	20	10	20	

■ 工程管理に対する技術的所見

(13) 事故報告
 受注者は、工事の施工中に事故が発生した場合に、直ちに監督官に通報すること。

(14) 工事関係書類の適正な管理
 工事関係書類の作成を行うパソコンについては、情報の流出防止について万全を期すため、ウイルス対策ソフトを常に最新の状態で稼働し、悪意あるコードから保護するほか、ファイル交換ソフトをインストールしていないものを使用すること。
 なお、工事関係書類とは、設計図書、施工計画書等の取捨書類のほか、現場代理人等通知書等の本支店等で作成する書類の一切を含むものとする。




(15) 工事現場管理
 施工体計画等 等の適正な整備について
 受注者は、本工事を施工するために下請契約を締結した場合は、施工体計画表及び施工体系図を作成し、設計書の完成後、設計図書事項が全て終了していること及び工事関係図書の整備が全て終了した後、受注者及び監督官立会いのもと、本仕様書に基づき実施するものとする。
 なお、提出時期は工事着手前、体制変更時及び監督官の求める時期とする。
 イ 施工体系図、経路表を示す標識を現場に表示すること。

4. その他
 (1) 本工事に際し疑義が生じた場合は、監督官と協議するものとする。
 (2) 本工事の完成後、設計図書事項が全て終了していること及び工事関係図書の整備が全て終了した後、受注者及び監督官立会いのもと、本仕様書に基づき実施するものとする。


特記仕様書

1. 内外構工
 (1) 受注者は、鋼製フェンスを設計図面に示す位置及び線形が得られるように設置しなければならない。
 (2) 受注者は、鋼材を現場において加熱、又は溶接してはならない。
 また、現場での穴あけ、切断及びきりもみは、周囲の鋼材に影響を及ぼさないようにしなければならない。

支	部材名	規格	寸法
支	柱	JIS 6 3444 一般構造用炭素鋼管 (STK-400)	—
		JIS H 8610 電圧引線めっきの1種A3級のEq-Fe/Zn8 又は、1種B3級のEq-Fe/Zn8/001を施し、さらにクロム酸塩皮膜 又は、りん酸塩皮膜処理の地下処理を行ったもの。 塗装は、JIS H 6518 ネットフェンス構成部材に規定する性能を満足する 塗付け樹脂エナメル又は、同等以上の耐久性のある塗料を用い 塗膜の厚さは、20μm以上とし、均一に塗布されたもの。 JIS 6 3444 一般構造用炭素鋼管 (STK-400)	—
防錆処理 (鋼柱)			—
鋼	線	JIS 6 3444 一般構造用炭素鋼管 (STK-400)	—
防錆処理 (鋼線)			—
菱形金網		JIS 6 3552 菱形金網 (V-GS2以上)	線径：3.2mm・心線径：2.3mm 網目寸法：50mm
防錆処理 (菱形金網)		JIS 6 3547 (亜鉛めっき鉄線) に塩化ビニル樹脂を被覆したもの。	線径：4.0mm
番	線	JIS 6 3543	—
防錆処理 (番線)		JIS 6 3543 (合成樹脂被覆鉄線)	線径：2.6mm以上の2本より ピッチ：100mm
有刺鉄線		JIS 6 3533 ハードワイヤ	—
防錆処理 (有刺鉄線)		JIS 6 3547 亜鉛めっき鉄線の3種以上とする。	—
取付金具		各メーカー取付金具による。	—
防錆処理 (取付金具)		支柱に準ずるものとする。	—
門扉及び門柱		フェンス支柱、金網、有刺鉄線に準ずる。	—
基礎ブロック		250×250×600 (内構)	—
		500×500×1,100 (片開門扉)	—
		350×350×130 (内構)	—
基礎砕石		700×700×150 (片開門扉)	—

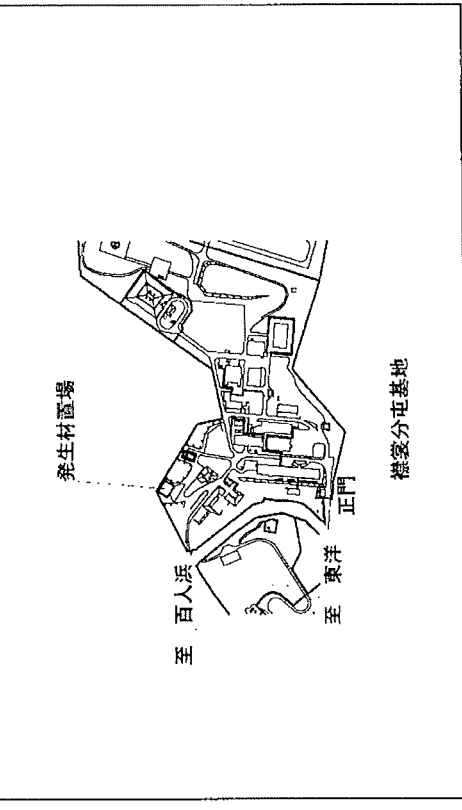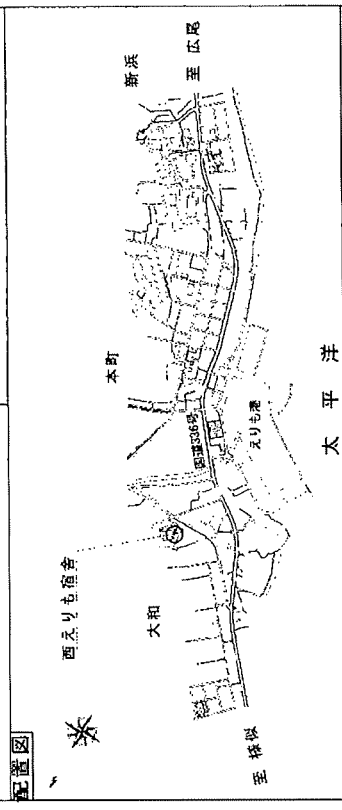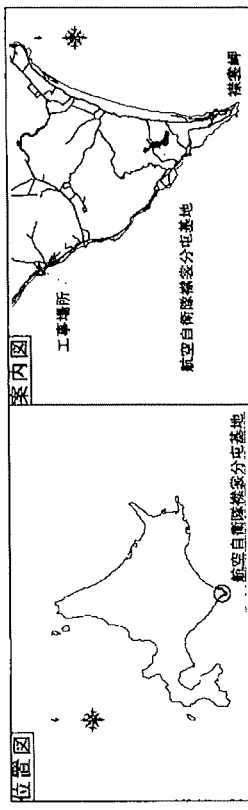


航空自衛隊機密分屯基地	
図面名称	公務員宿舎内補等更新工事 仕様書-1-2、特記仕様書 位置図、配置図、案内図
日付	6.4.9
縮尺	図面番号 2/4

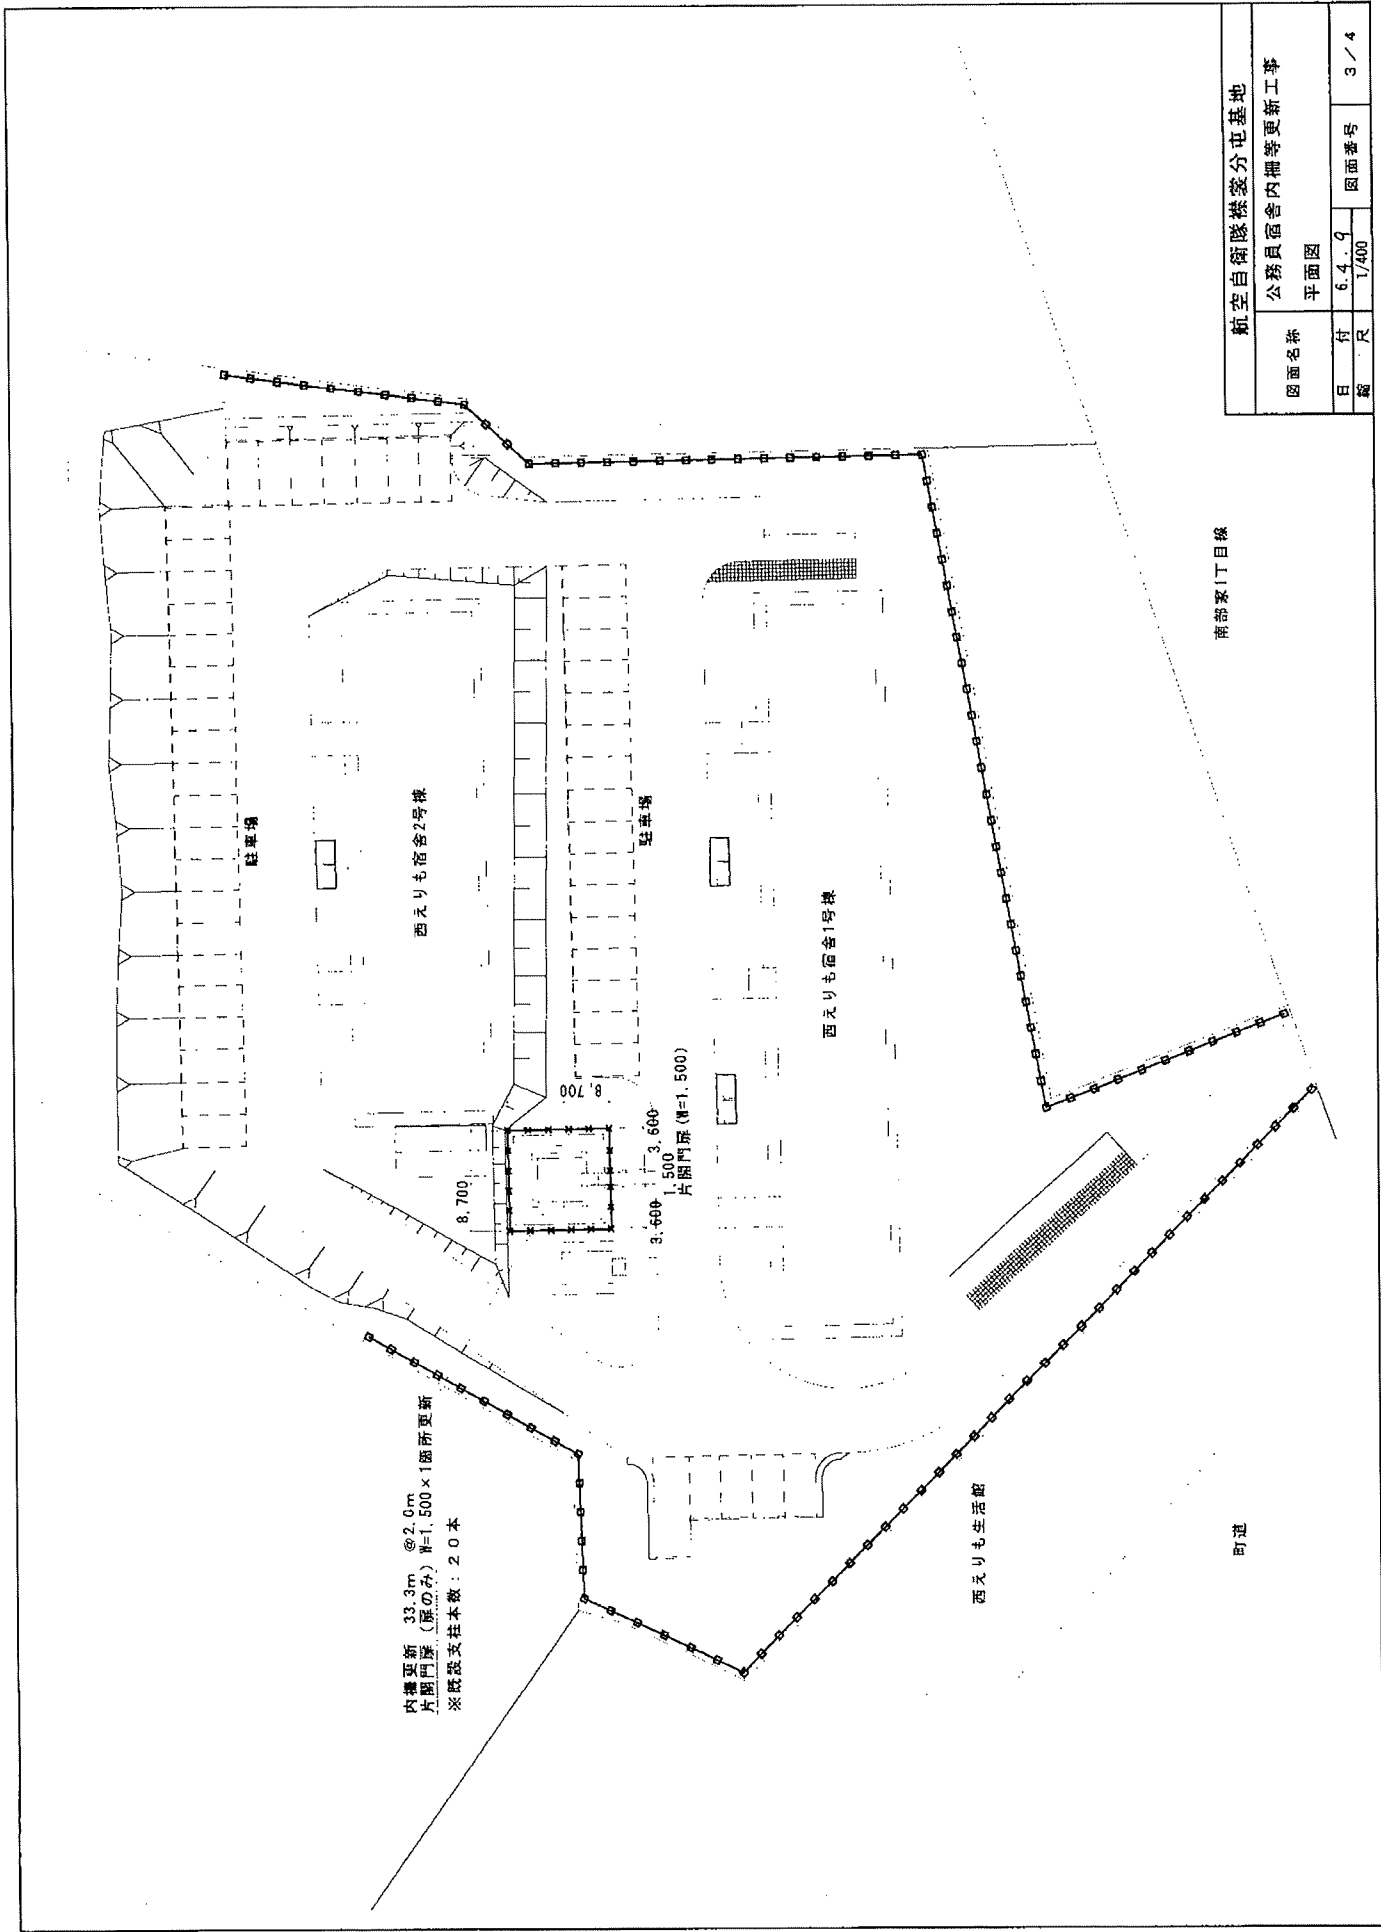


南跡家丁目線

町道

航空自衛隊機壕分屯基地	
図面名称	公務員宿舎内柵等更新工事 平面図
日 付	6.4.9
縮 尺	1/400
図面番号	3/4

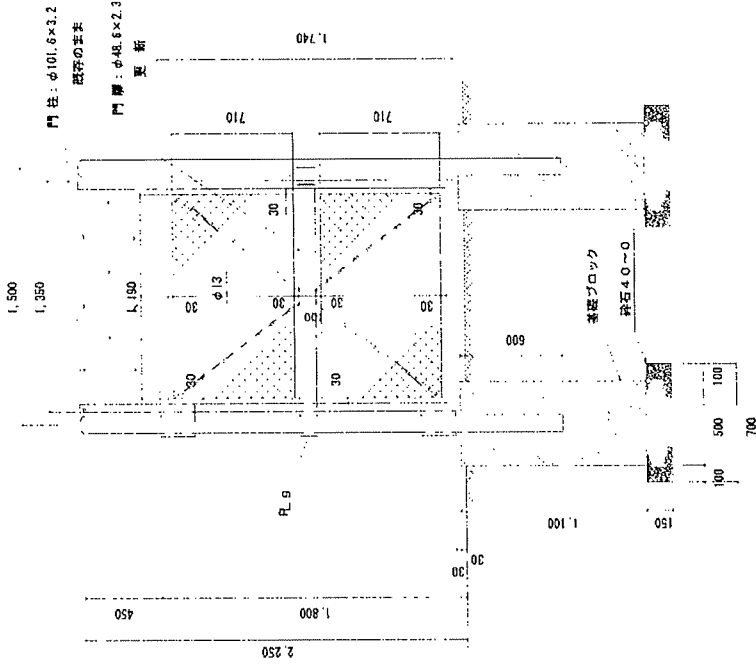

片開門扉標準図

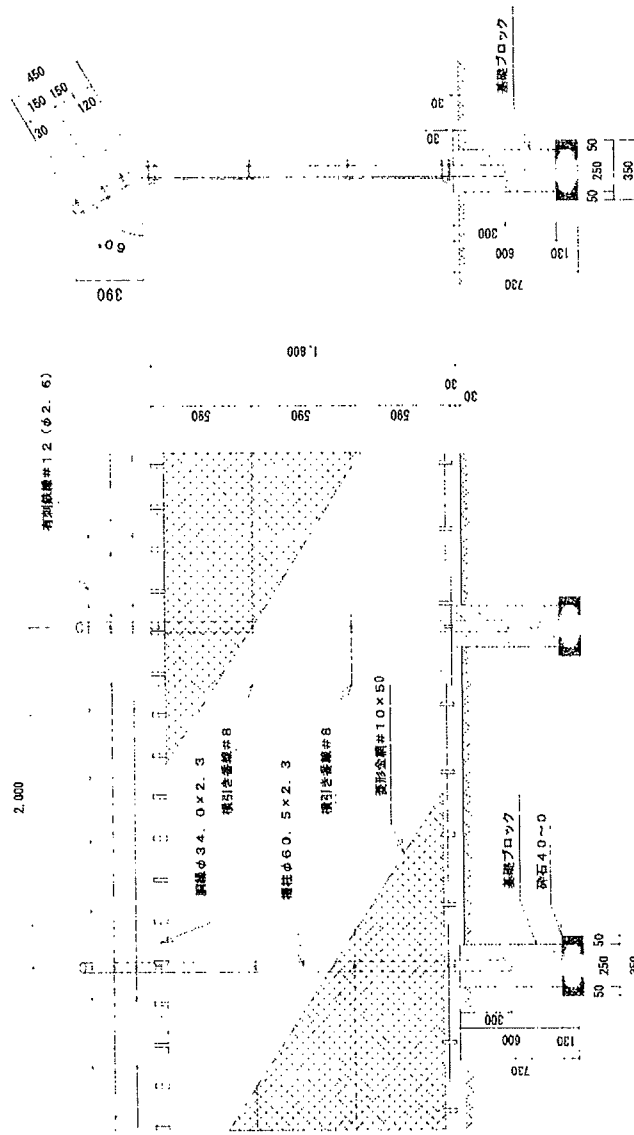

内柵側面図

内柵立面図

部 材 名	規 格	数	備 考
内 柵	H=1,800 W=2,000 (@2,000)	33.3m	新(基礎ブロック含む)
基礎砕石	350×350×130	2.5㎡	新
門扉(扉のみ)	H=2,250 W=1,350	1枚	新

航空自衛隊総務分屯基地

図面名称 公務員宿舎内柵等更新工事

内柵・片開門扉詳細図

日付 6.4.9

図面番号 4/4

尺 1/30