
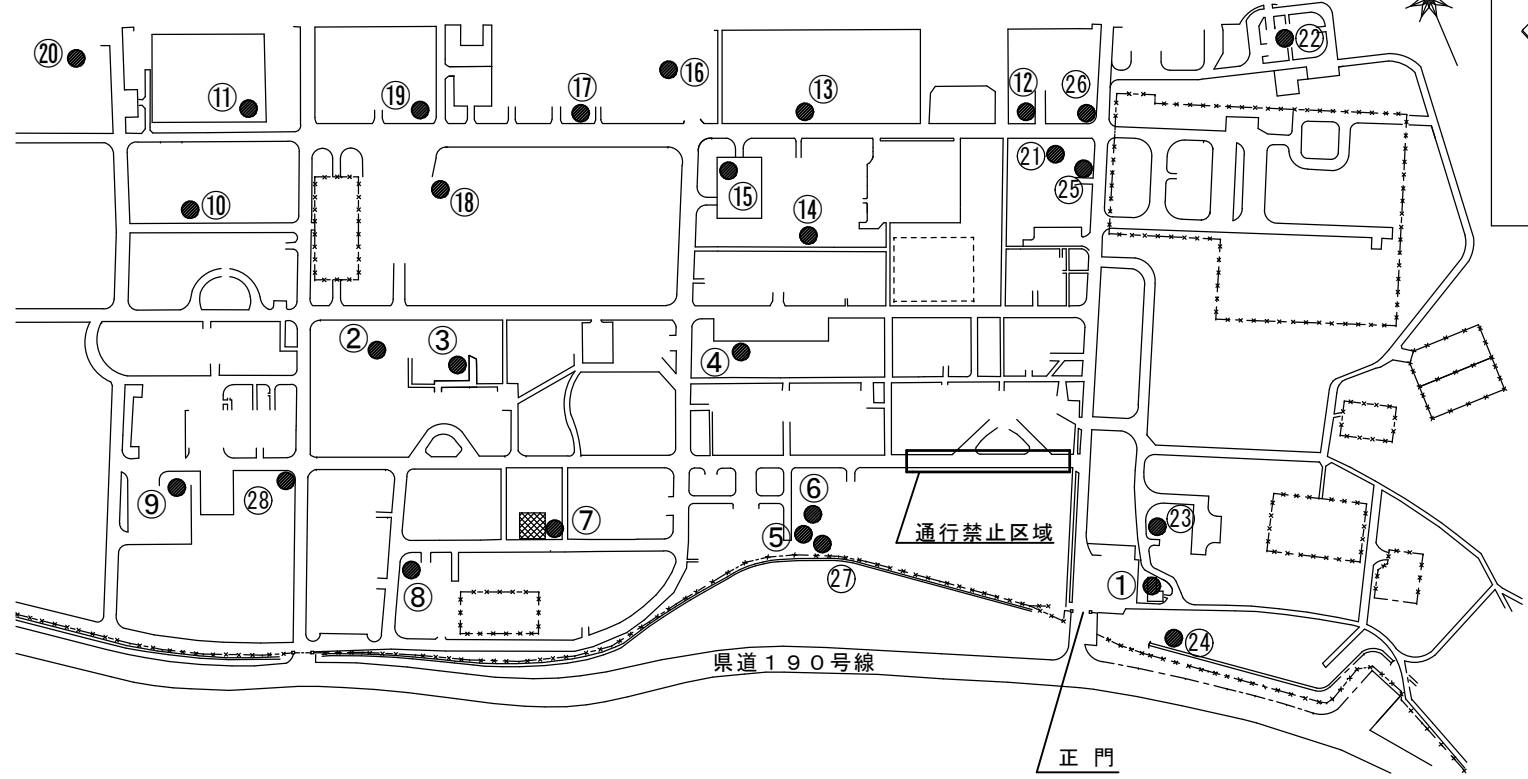
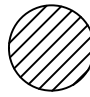


案内図

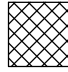

配置図

- 
 電気設備保守点検場所 (①～⑳)
 (㉔～㉘は柱上避雷器)
- 
 発動発電機設置場所

役務関係者以外不許複製

役務件名	北(6)電気設備保守点検		
図面名称	案内図及び配置図		
図面番号	3/3		
年月日	令和6年4月15日	縮尺	NON
第12飛行教育団 基地業務群 施設隊			