



案内図

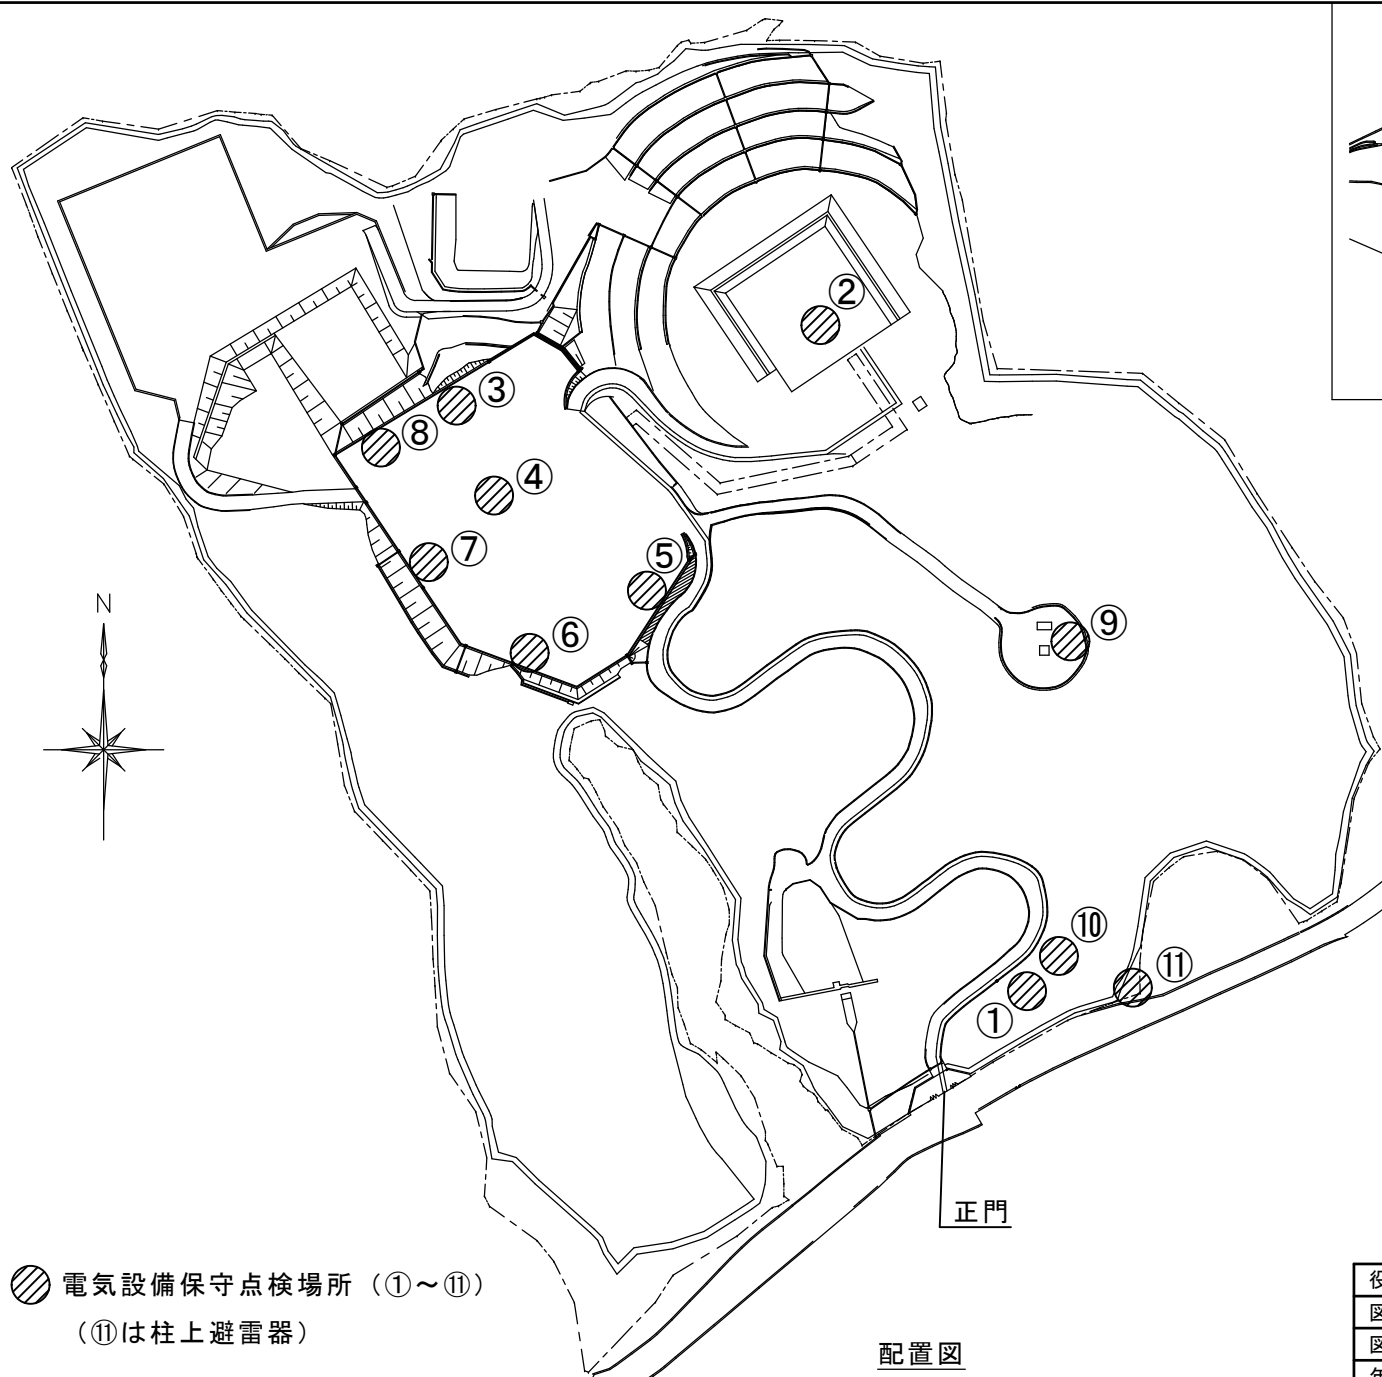

 電気設備保守点検場所 (①～⑪)
 (⑪は柱上避雷器)

配置図

役員関係者以外不許複製

役務件名	北(6)レーダー地区電気設備保守点検		
図面名称	案内図及び配置図		
図面番号	2 / 2		
年月日	令和6年4月15日	縮尺	NON
第12飛行教育団 基地業務群 施設隊			