

東京五輪支援要員生活環境用品 レンタル役務

陸上自衛隊 需品学校

関係者以外不許複製

| | | | |
|----------|----------------------|----------|-------|
| 件名 | 東京五輪支援要員生活環境用品レンタル役務 | 図面 番号 | 1 / 6 |
| 図面 名称 | 表紙 | 縮尺 | — |

仕様書

1 件名

東京五輪支援要員生活環境用品レンタル役務

2 実施場所

千葉県松戸市五香六実17 陸上自衛隊松戸駐屯地

3 概要

レンタル器材借上 一式

4 一般共通事項

- (1) 本仕様書は、松戸駐屯地で使用する東京五輪支援要員生活環境用品レンタル役務について適用する。
- (2) 仕様書の疑義事項については、官側と協議する。

5 特記事項

(1) レンタル器材

ア 下表のとおりとする。

| No. | 品名 | 規格 | 数量 |
|-----|-------------|-----------------|------|
| 1 | 発電機 | 80/100KVA 切替盤3面 | 6台 |
| 2 | トイレ(大) | 洋式、簡易水洗男性用、簡易照明 | 18基 |
| 3 | 手洗いユニット | 貯水100L | 6台 |
| 4 | 目隠しフェンス | W1,800×H2,400 | 14個 |
| 5 | ブルドックテント | 3間4間、横幕4方囲い | 3張 |
| 6 | テント用ウエイト | 30kg | 18個 |
| 7 | テント用ウエイト | 20kg | 18個 |
| 8 | 手洗いシンク | 全槽シンク、蛇口3個付き | 6台 |
| 9 | 電子レンジ | 1500W | 6台 |
| 10 | 冷蔵庫 | 400W、200L | 7台 |
| 11 | LEDバルーン投光器 | 220W、100V | 6台 |
| 12 | 歩行者マット | 600幅 3.6m/本 | 114本 |
| 13 | エンジン式LED投光器 | 4灯×3KVA×150W | 12台 |

イ レンタル期間

○No.1~11

令和3年6月30日から同年8月10日の40日間(設置完了7月9日)

○No.12~13



令和3年7月12日から同年8月10日の30日間(設置完了7月12日)

ウ 搬入・返納場所

陸上自衛隊松戸駐屯地


エ 細部事項については、官側との調整による。

| | | | |
|------|----------------------|------|-----|
| 件名 | 東京五輪支援要員生活環境用品レンタル役務 | 図面番号 | 2/6 |
| 図面名称 | 仕様書 | 縮尺 | — |

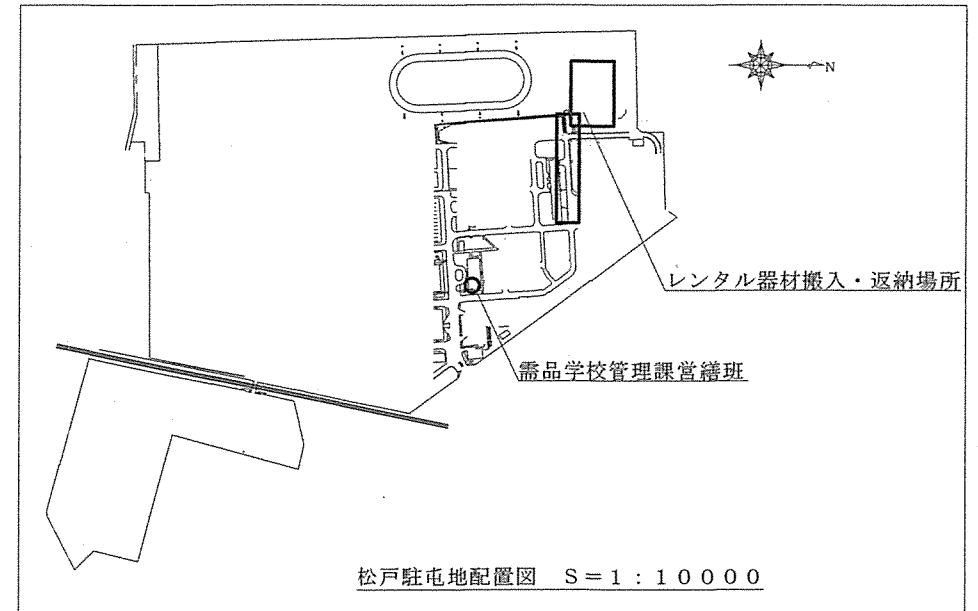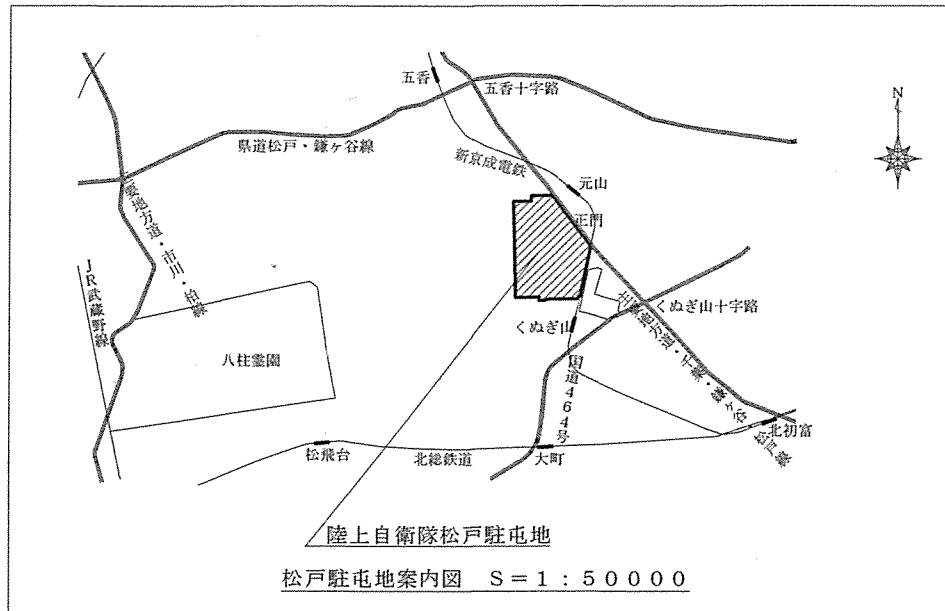

| | | | |
|----------|----------------------|----------|-------|
| 件名 | 東京五輪支援要員生活環境用品レンタル役務 | 図面 番号 | 3 / 6 |
| 図面 名称 | 案内図・配置図 | 縮尺 | 図示 |

手洗いユニット設置

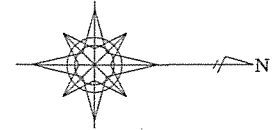

仮設トイレ設置

ユニットハウス設置 (別途工事)




エンジン式LED投光器設置

手洗いシンク設置

ブルドックテント設置 3張



歩行者マット設置

| | | | |
|----------|----------------------|----------|----------|
| 件名 | 東京五輪支援要員生活環境用品レンタル役務 | 図面 番号 | 4 / 6 |
| 図面 名称 | 詳細配置図 | 縮 尺 | 1 / 1500 |

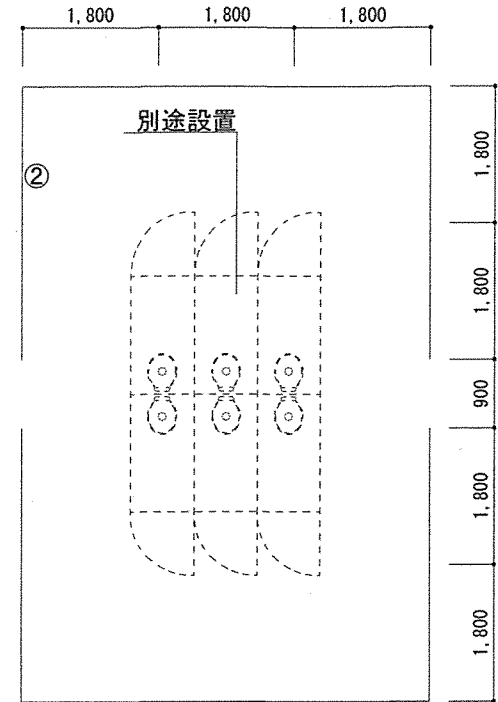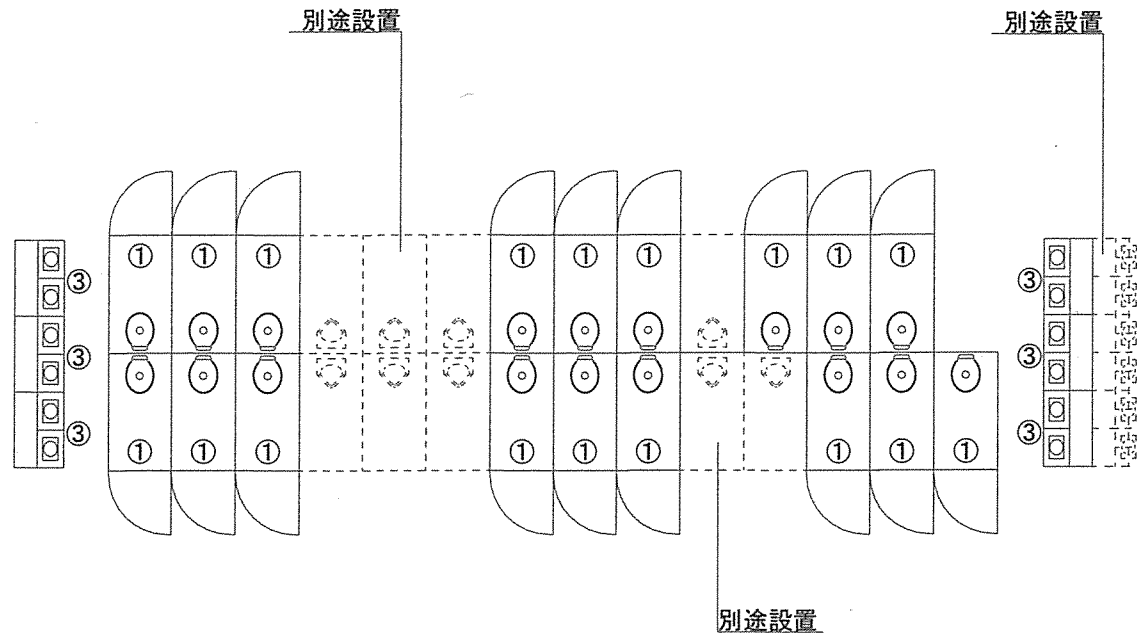
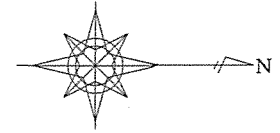


| 仮設便所等配置明細表 | | |
|------------|-----------------|-----|
| No. | 内 訳 表 | 数 量 |
| ① | 簡易水洗式男性大便所 (洋式) | 18基 |
| ② | 目隠しフェンス | 14枚 |
| ③ | 手洗いユニット | 6台 |

| | | | |
|----------|----------------------|----------|---------|
| 件名 | 東京五輪支援要員生活環境用品レンタル役務 | 図面 番号 | 5 / 6 |
| 図面 名称 | 仮設便所廻り配置図 | 縮 尺 | 1 / 100 |

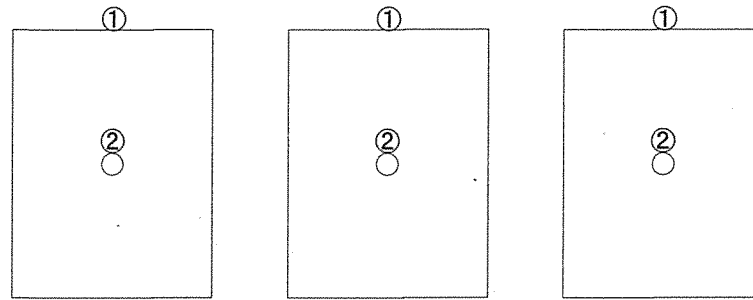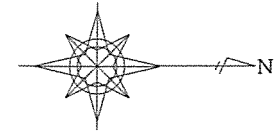

別途設置テント

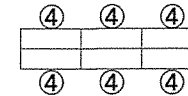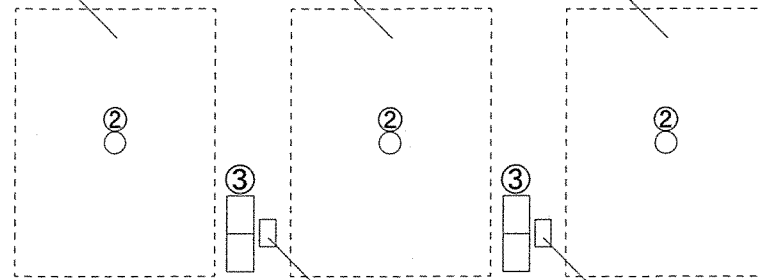

切替盤設置
※発電機と切替盤接続電気工事含む

| 配置明細表 | | |
|-------|------------|----|
| No. | 内 訳 表 | 数量 |
| ① | ブルドックテント | 3張 |
| ② | LEDバルーン投光器 | 6台 |
| ③ | 発電機 | 6台 |
| ④ | 手洗いシンク | 6台 |

テント廻り配置図 S=1/200

| | | | |
|----------|--------------------|----------|--------|
| 件名 | 東京五輪支援要員生活環境用品追加役務 | 図面 番号 | 6 / 6 |
| 図面 名称 | 洗濯機置場廻り配置図 | 縮 尺 | 図 示 |