

仕様書番号：営3-39

作成年月日：令和3年6月23日



# #101 修理工場屋根材飛散防止工事

陸上自衛隊 需品学校


関係者以外不許複製

件名	#101 修理工場屋根材飛散防止工事	図面番号	1 / 5
図面名称	表紙	縮尺	—



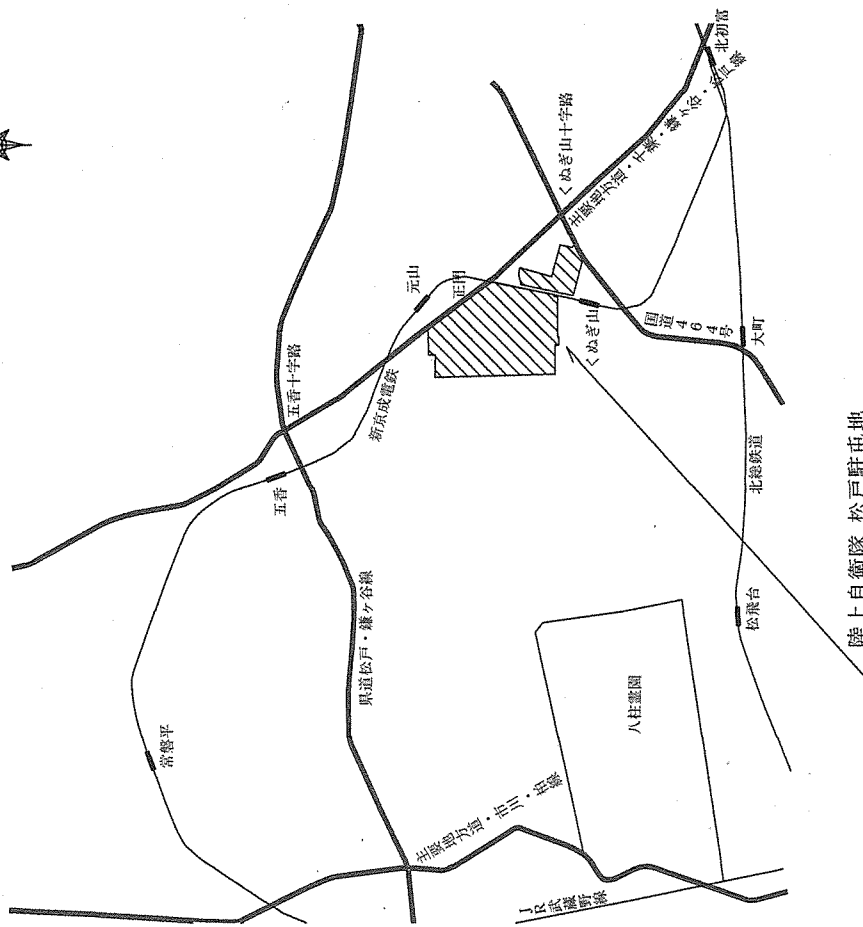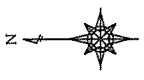


案内図 S=1:40000

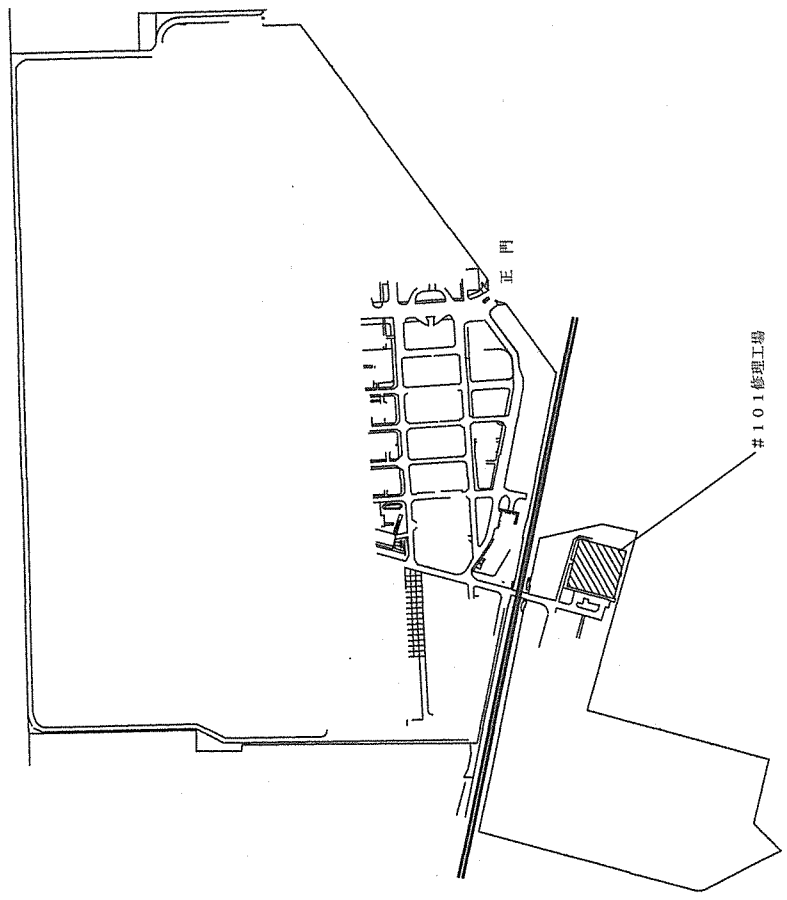

配置図 S=1:7000

件名	#101 修理工場屋根材飛散防止工事		図面番号	3/5
図面名称	松戸駐屯地案内図・配置図		縮尺	—

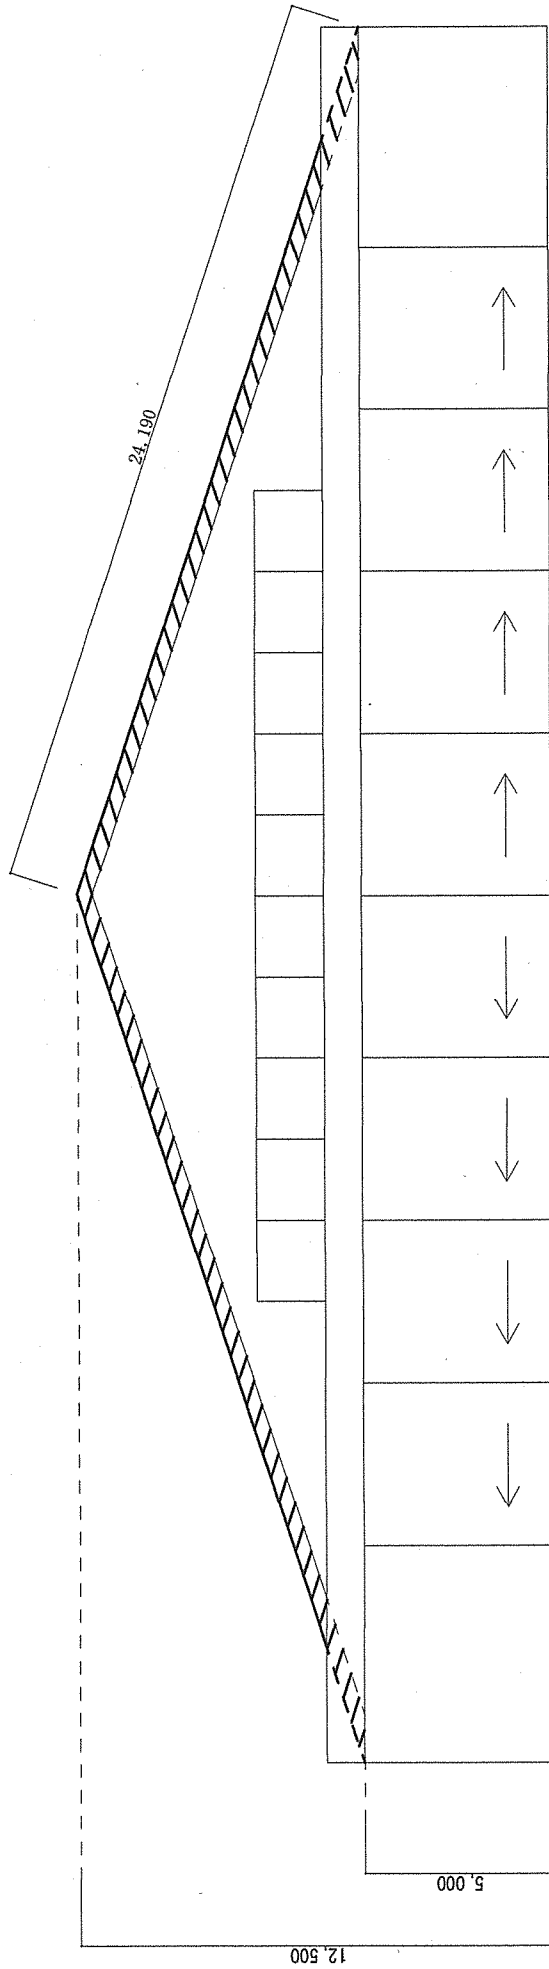

修理工場立面図 S=1/200

件名	#101 修理工場屋根材飛散防止工事	図面番号	5/5
図面名称	#101 修理工場立面図	縮尺	図示