


駐(分)屯 地 名	柏高射教育訓練場	図 面	建物 番号	2 2	縮 尺	作成年月	図面番号 及び番号	④
					1 / 3 0 0			

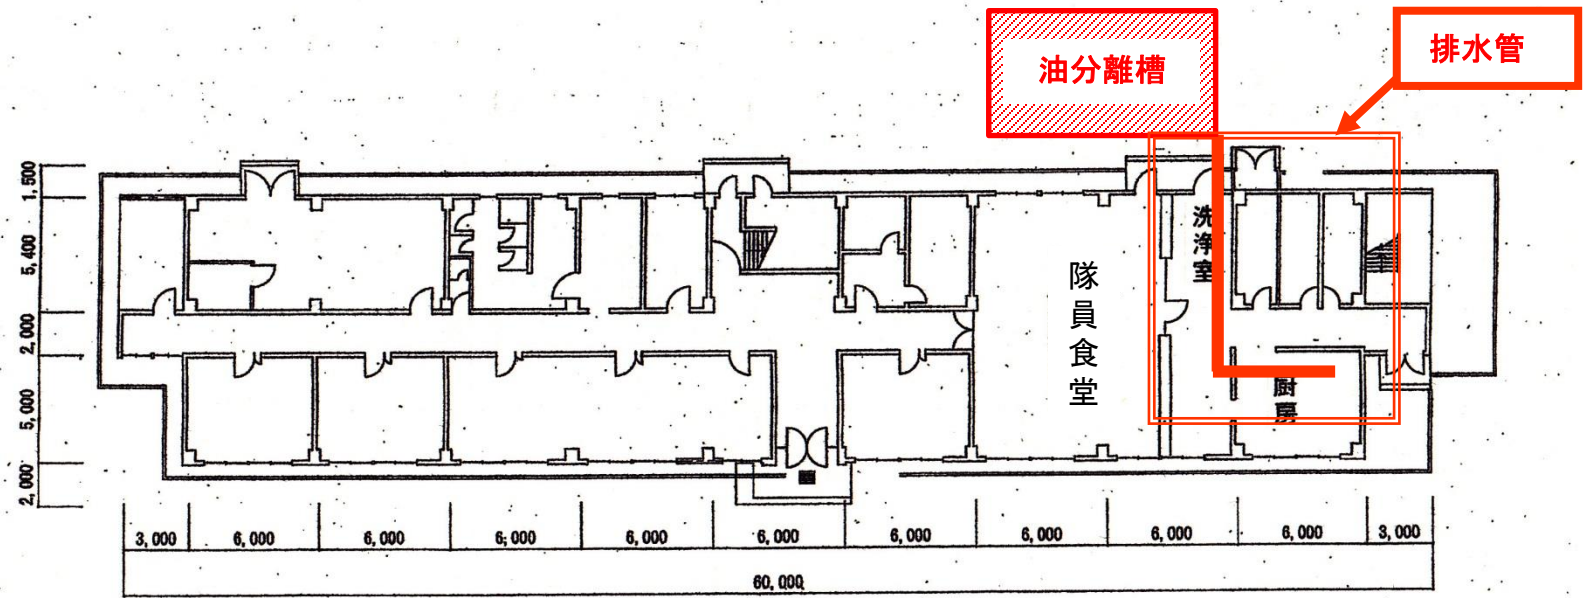

1 階平面図

図 1 - 第 2 高射特科群柏教育訓練場管理棟 1 階平面図