

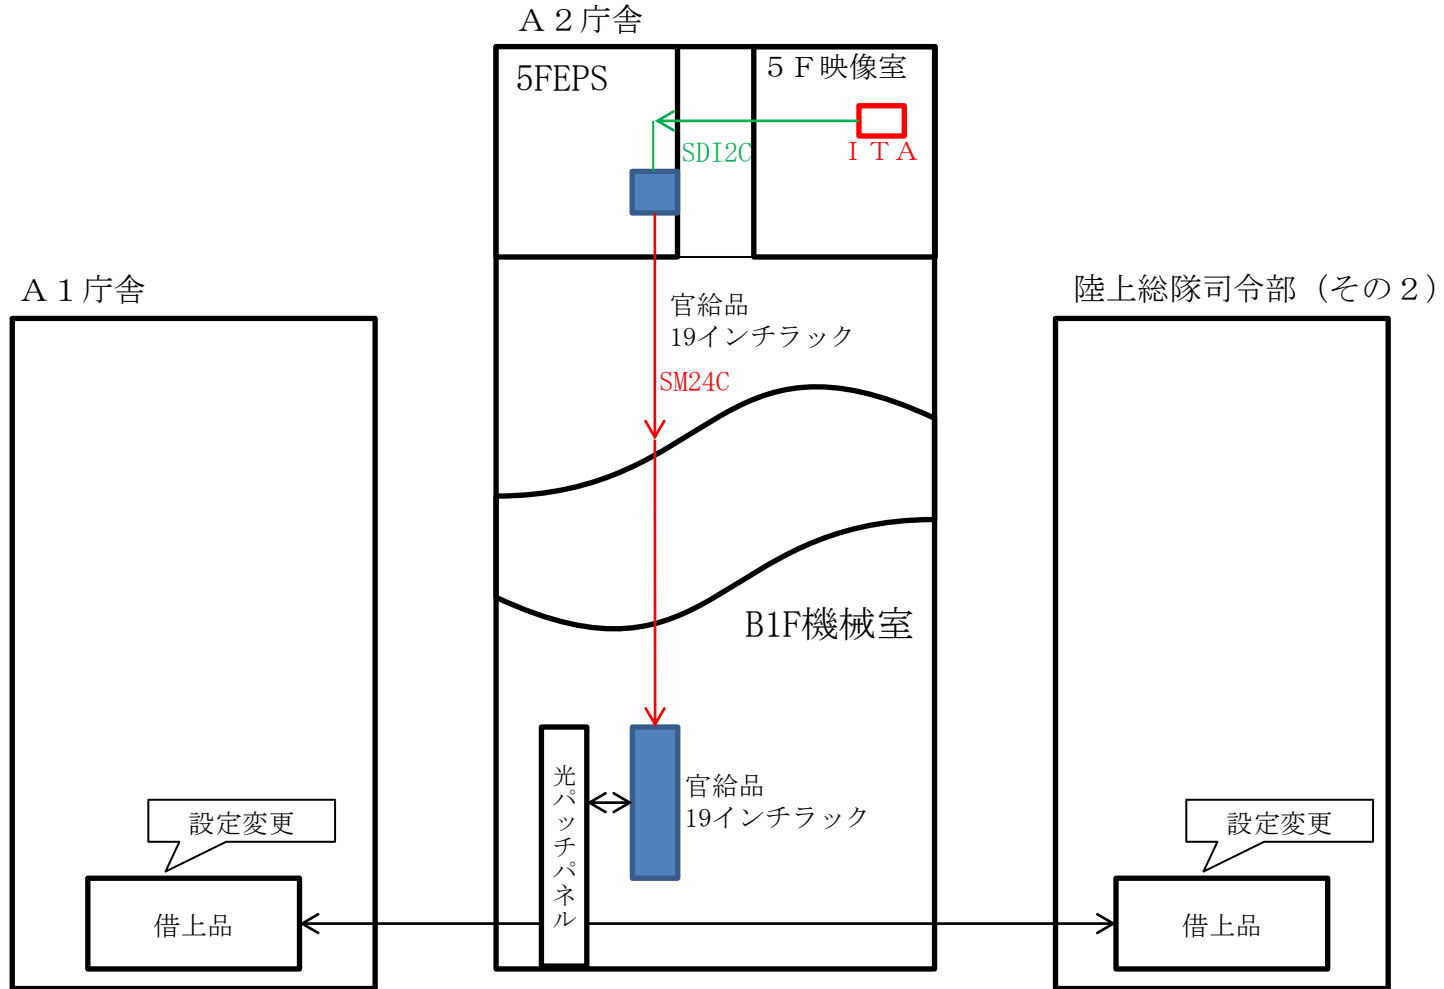



# システム系統図 (案)

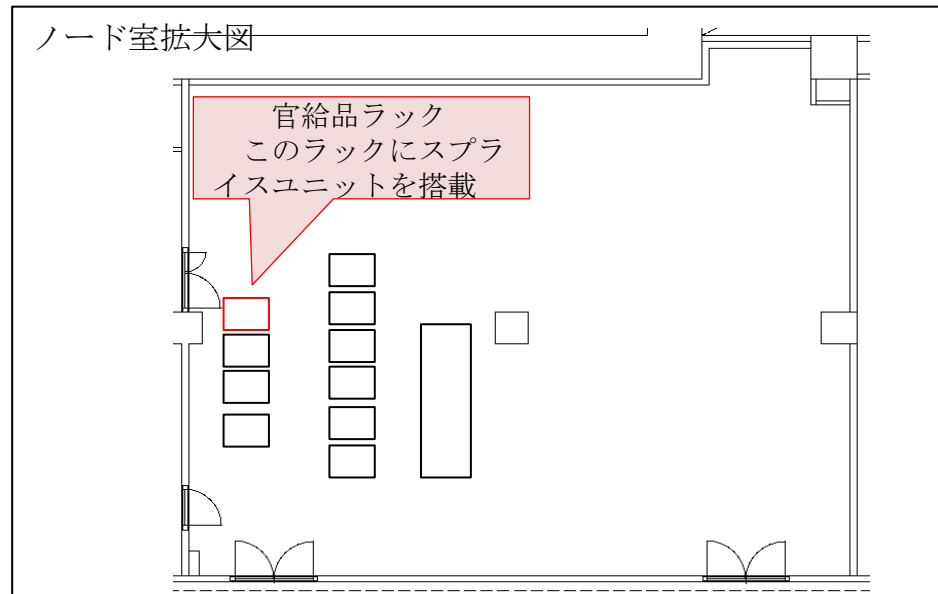


# A2庁舎 B1F平面図

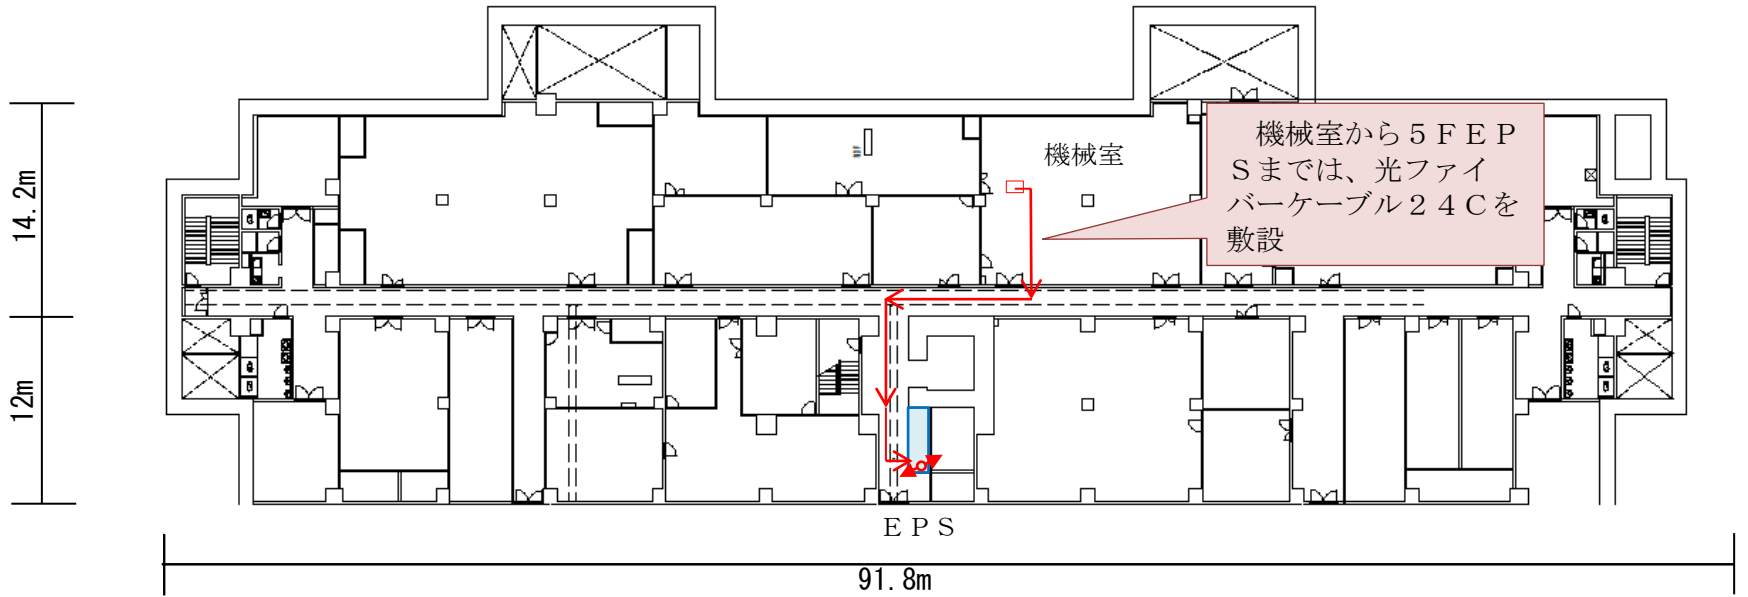


A 2 庁舎 1 F 平面図

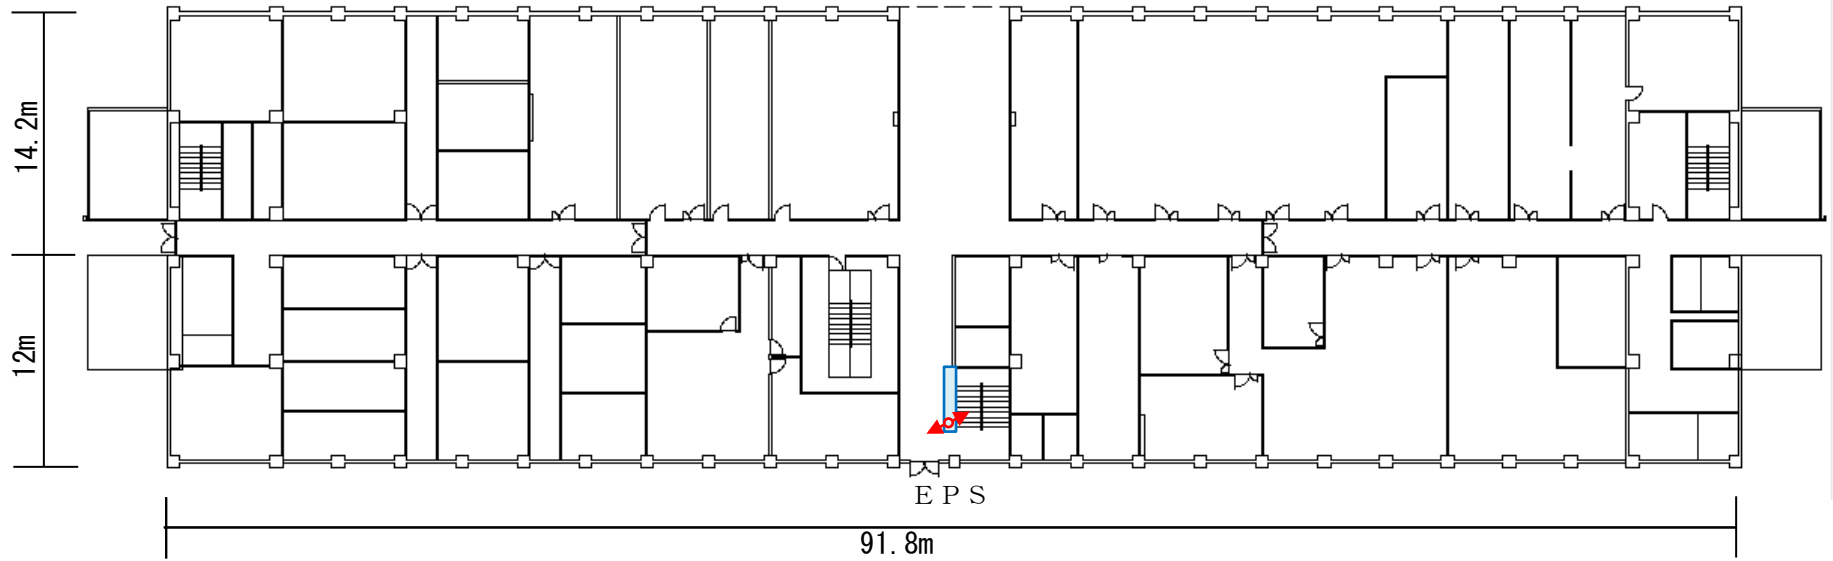


A 2 庁舎 2 F 平面図

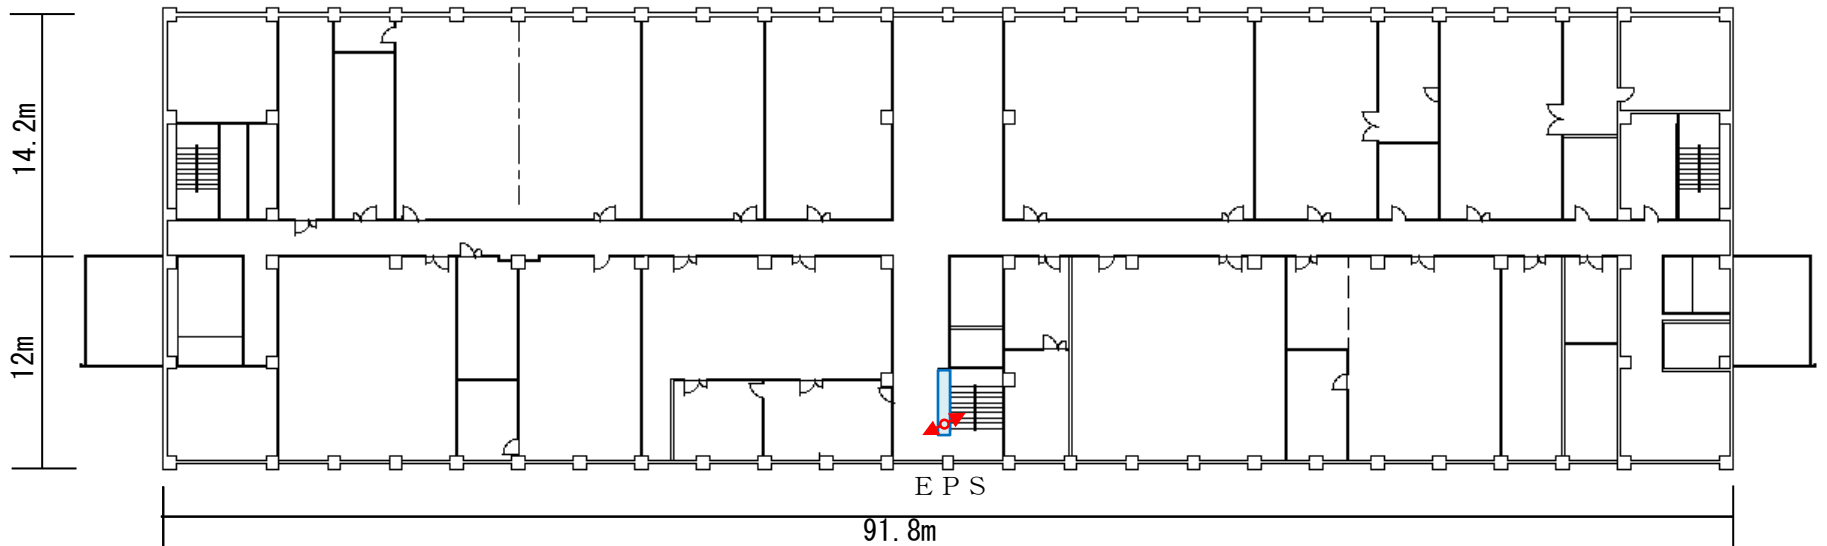

A 2 庁舎 3 F 平面図

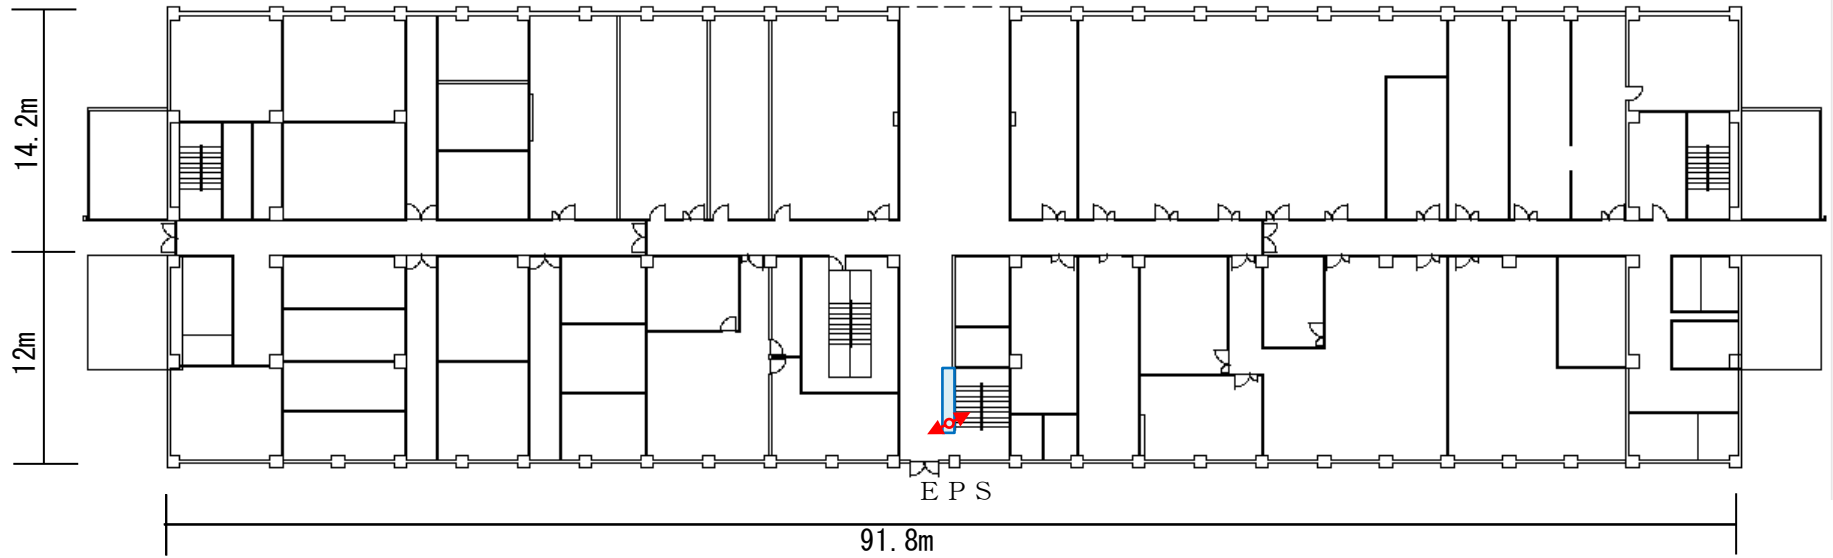

A 2 庁舎 4 F 平面図

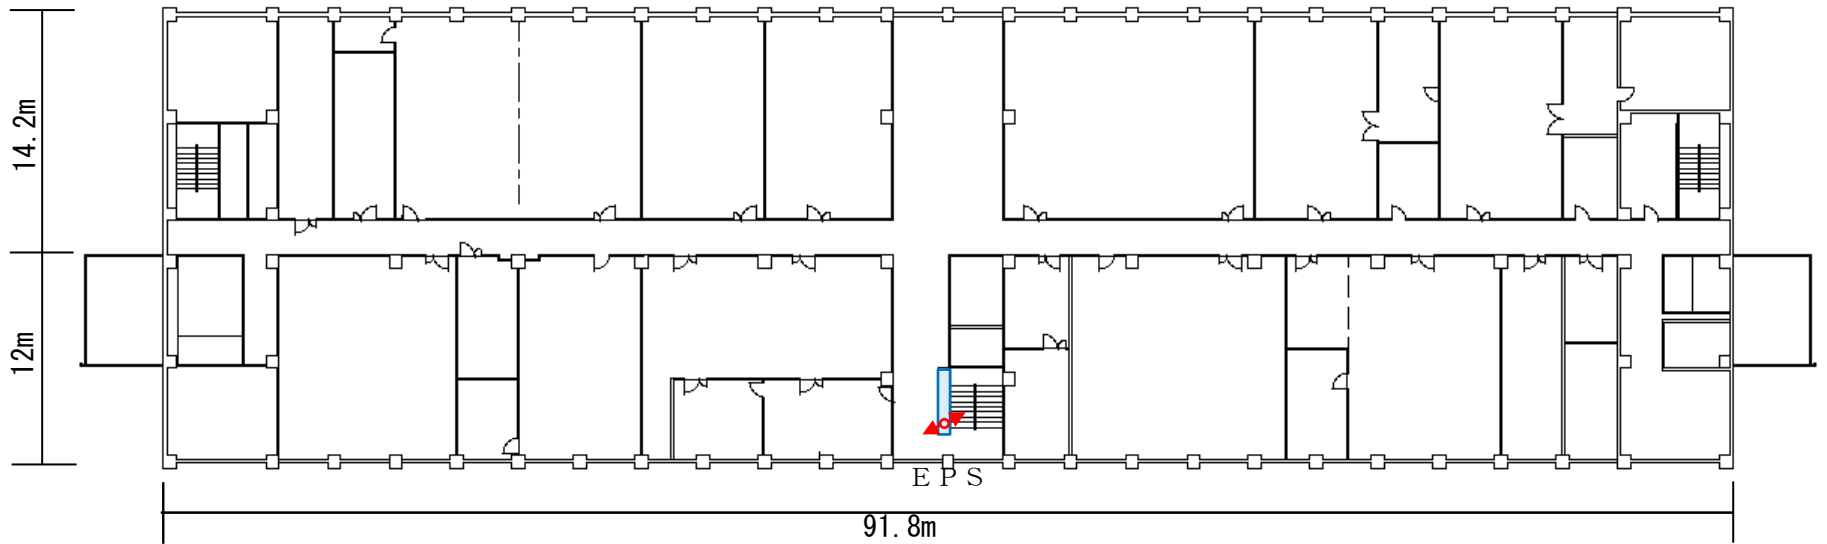

# A 2 庁舎 5 F 平面図

