

調達要求番号：06-1-2381-0002-0002-00

海上自衛隊仕様書			
物品番号等	一	仕様書番号	SKS-9-00201
名 称	沖縄基地隊本部地区の草刈	防衛大臣承認年月日	—
		作成年月日	令和6年2月1日
		改正年月日	—
		沖縄基地隊本部管理科	

1 総則

1.1 適用範囲

この仕様書は、海上自衛隊沖縄基地隊本部地区の草刈（以下、役務という。）について適用する。

1.2 引用文書等

この仕様書に引用する次の文書は、この仕様書に定める範囲内においてこの仕様書の一部をなすものであり、入札書又は見積書提出時における最新版とする。

なお、関連文書については、この仕様書に規定した事項の理解を助けるためのものであり、この仕様書の一部をなすものではない。

1.2.1 引用文書

引用文書は次による。

- a) 廃棄物の処理及び清掃に関する法律（昭和45年法律第137号）

1.2.2 関連文書

関連文書は次による。

- a) 海上自衛隊契約規則（平成27年海上自衛隊達第4号）
- b) 海上自衛隊契約規則の実施に関する細部（海幕経第183号。27.3.18）
- c) 海上自衛隊補給実施要領（補本装補第2072号。18.12.27）別冊

2 役務に関する要求

2.1 役務の内容

受注者は、安全防護ネット等により飛石防止対策を整え、機械等による草刈剪定を行う。必要な機材等はすべて、受注業者負担とする。

なお、刈高については約1cmとし、刈り込みにむらがないようにする。また、受注者は実施月の作業完了時、作業実施記録簿及び作業実施確認書（付表1・付表2）を監督官に提出する。

2.2 実施場所等

沖縄基地隊本部地区（付図1～付図3参照）とし、法面：93.3m²，平面：1,530.8m²，集積・運搬・処理：1,624.1m²とする。

2.3 履行期間等

契約締結日から令和7年3月31日までの間に実施し、表1のとおり9回実施する。また、各回の作業期間は、1週間以内を基準とするが、天候不良等により作業が実施できない場合は、この限りでない。

なお、実施日等については、契約締結後の調整によるものとする。

表1－実施回数

期間	実施回数
5月から11月	月ごとに1回
12月から1月	1回
2月から3月	1回
合計	9回

2.4 作業時間等

作業時間は、原則として平日（月曜日～金曜日）の0800～1645までとするが、やむを得ず変更がある場合は、事前に変更の旨を監督官に報告し、許可を得るものとする。

2.5 廃棄物の処理

役務により生じた廃棄物は、1.2.1a)に基づき、受注者が処理するものとする。

3 監督・検査

3.1 監督

監督官は、作業時間内に目視による確認を実施する。

3.2 検査

検査は、提出書類の確認をもって検査とする。

4 その他

4.1 提出書類

提出書類は、表2による。

表2－提出書類

番号	書類等名	部数	提出時期	提出先	様式
1	着手届	3	契約後速やかに	監督官	海契書式第22
2	作業実施記録簿	2	実施の都度	監督官	付表1
3	作業実施確認書	2	実施の都度	検査官	付表2
4	終了届	3	役務終了後速やかに	検査官	海契書式第22

4.2 賠償責任

役務の実施にあたっては、常に安全に留意して事故の防止に努め、受注者の責任で発生した事故及び作業員の負傷については、官側はその責任及び補償を負わないものとする。

4.3 保全等

- a) 受注者は、日本国籍を有し、日本国憲法及びその下に成立した政府を暴力等で破壊することを主張する団体等、その他を結成し又は加入し若しくは協力していない者を配置すること。
- b) 受注者は、作業中及び運搬中の安全管理にそれぞれの関連する法規及び規則に従い、必要な措置を行うものとする。
- c) 本件に関連して業務上知り得た秘密を、第3者に漏洩してはならない。

- d) 本作業実施中に官側施設及び器具等に損害を与えた場合は、受注業者が無償で現状に復元するものとする。
- e) 作業員が作業実施のため基地内に立ち入る際は、入門許可証により許可を受けるものとする。また、監督官から立ち入りの指示を受けた場所以外へは、許可なく立ち入ってはならないものとする。
- f) 火気使用禁止地区であるため、火気並びに喫煙等に関しては、官の指定した場所で行うものとする。

4.4 疑義事項

この仕様書に疑義生じた場合は、契約担当官等と協議するものとする。

付表1—作業実施記録簿

作業実施記録簿

調達要求番号						
契約番号						
契約件名						
会社名						
月 日	曜	作業実施者氏名	作業実施時間	作業実施地区	実施状況 (%)	監督官確認印

付表2－作業実施確認書

検査官 殿

作業実施確認書(月分)

住 所

会社名

代表者氏名

(印)

下記について、確認をお願いします。

記



調達要求番号			
契約番号			
契約件名			
一連番号	実施期間	作業実施地区	実施状況 (%)

上記のとおり実施したことを確認した。


令和 年 月 日
検査官 階級 氏 名

(印)


位置図

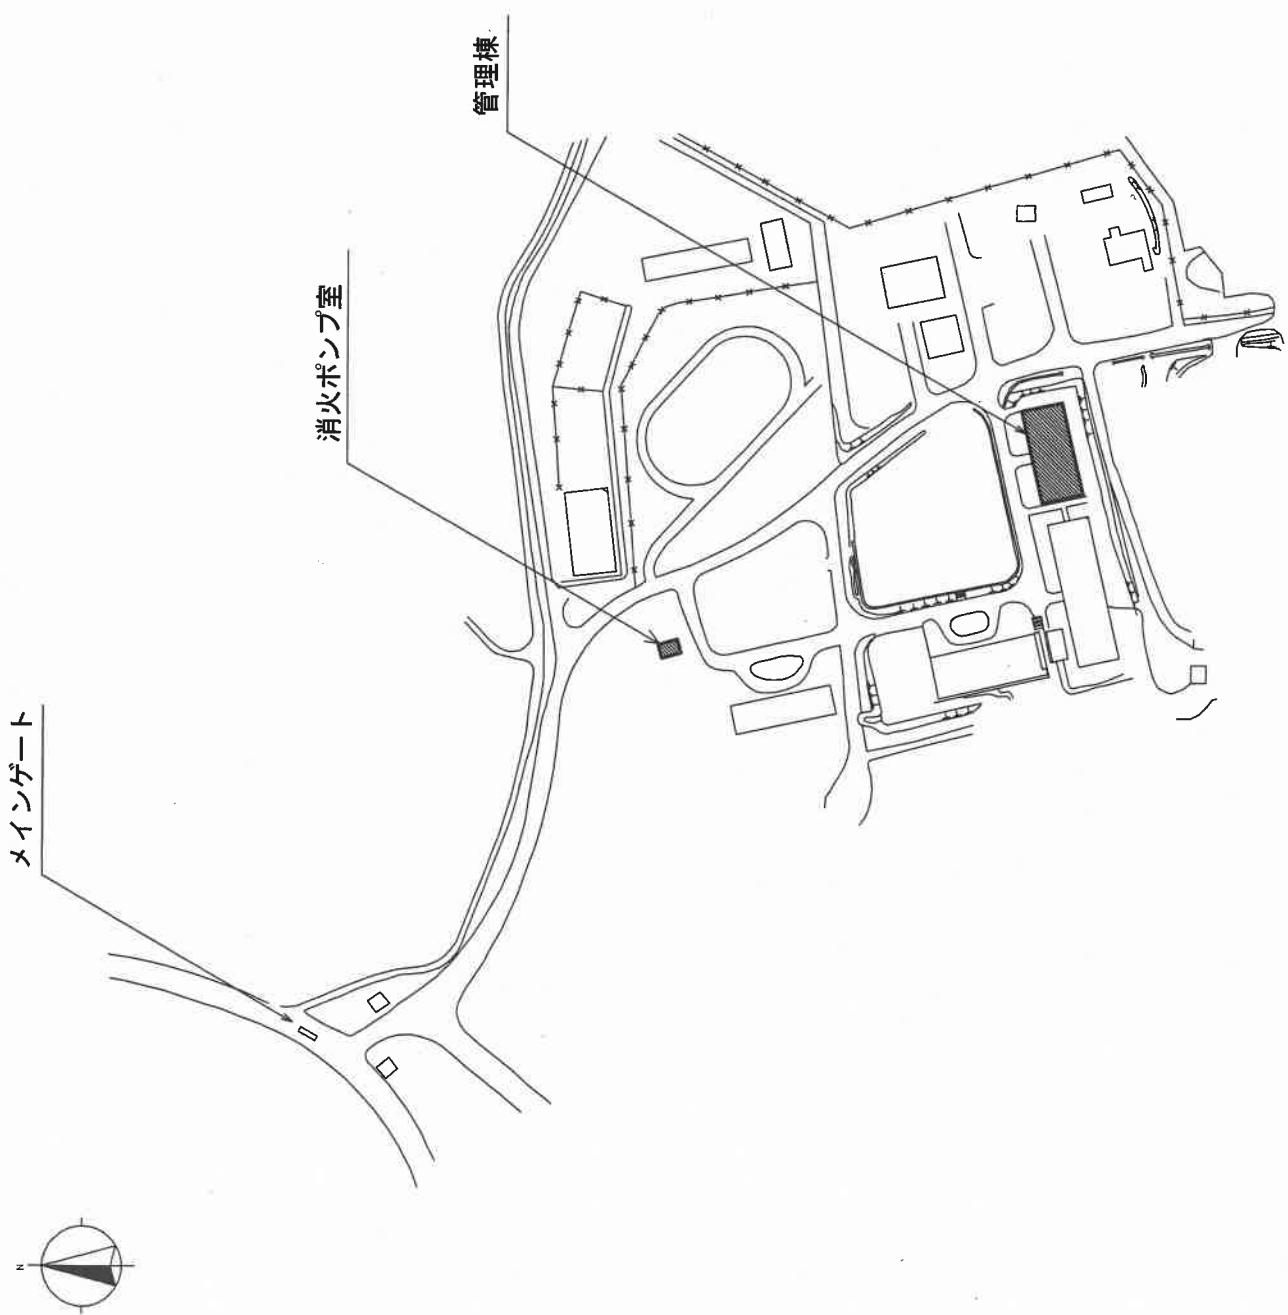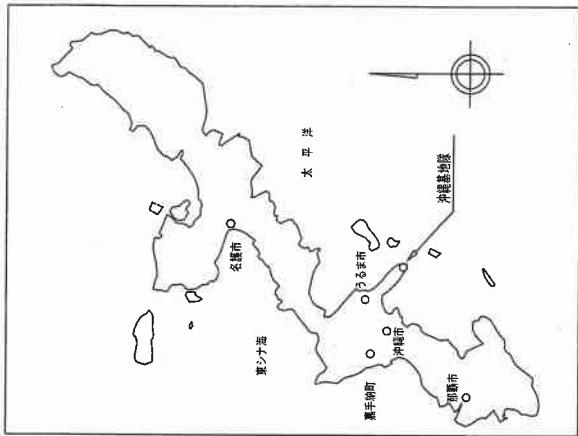

付図1－沖縄基地隊案内図 (S=1／3, 000)

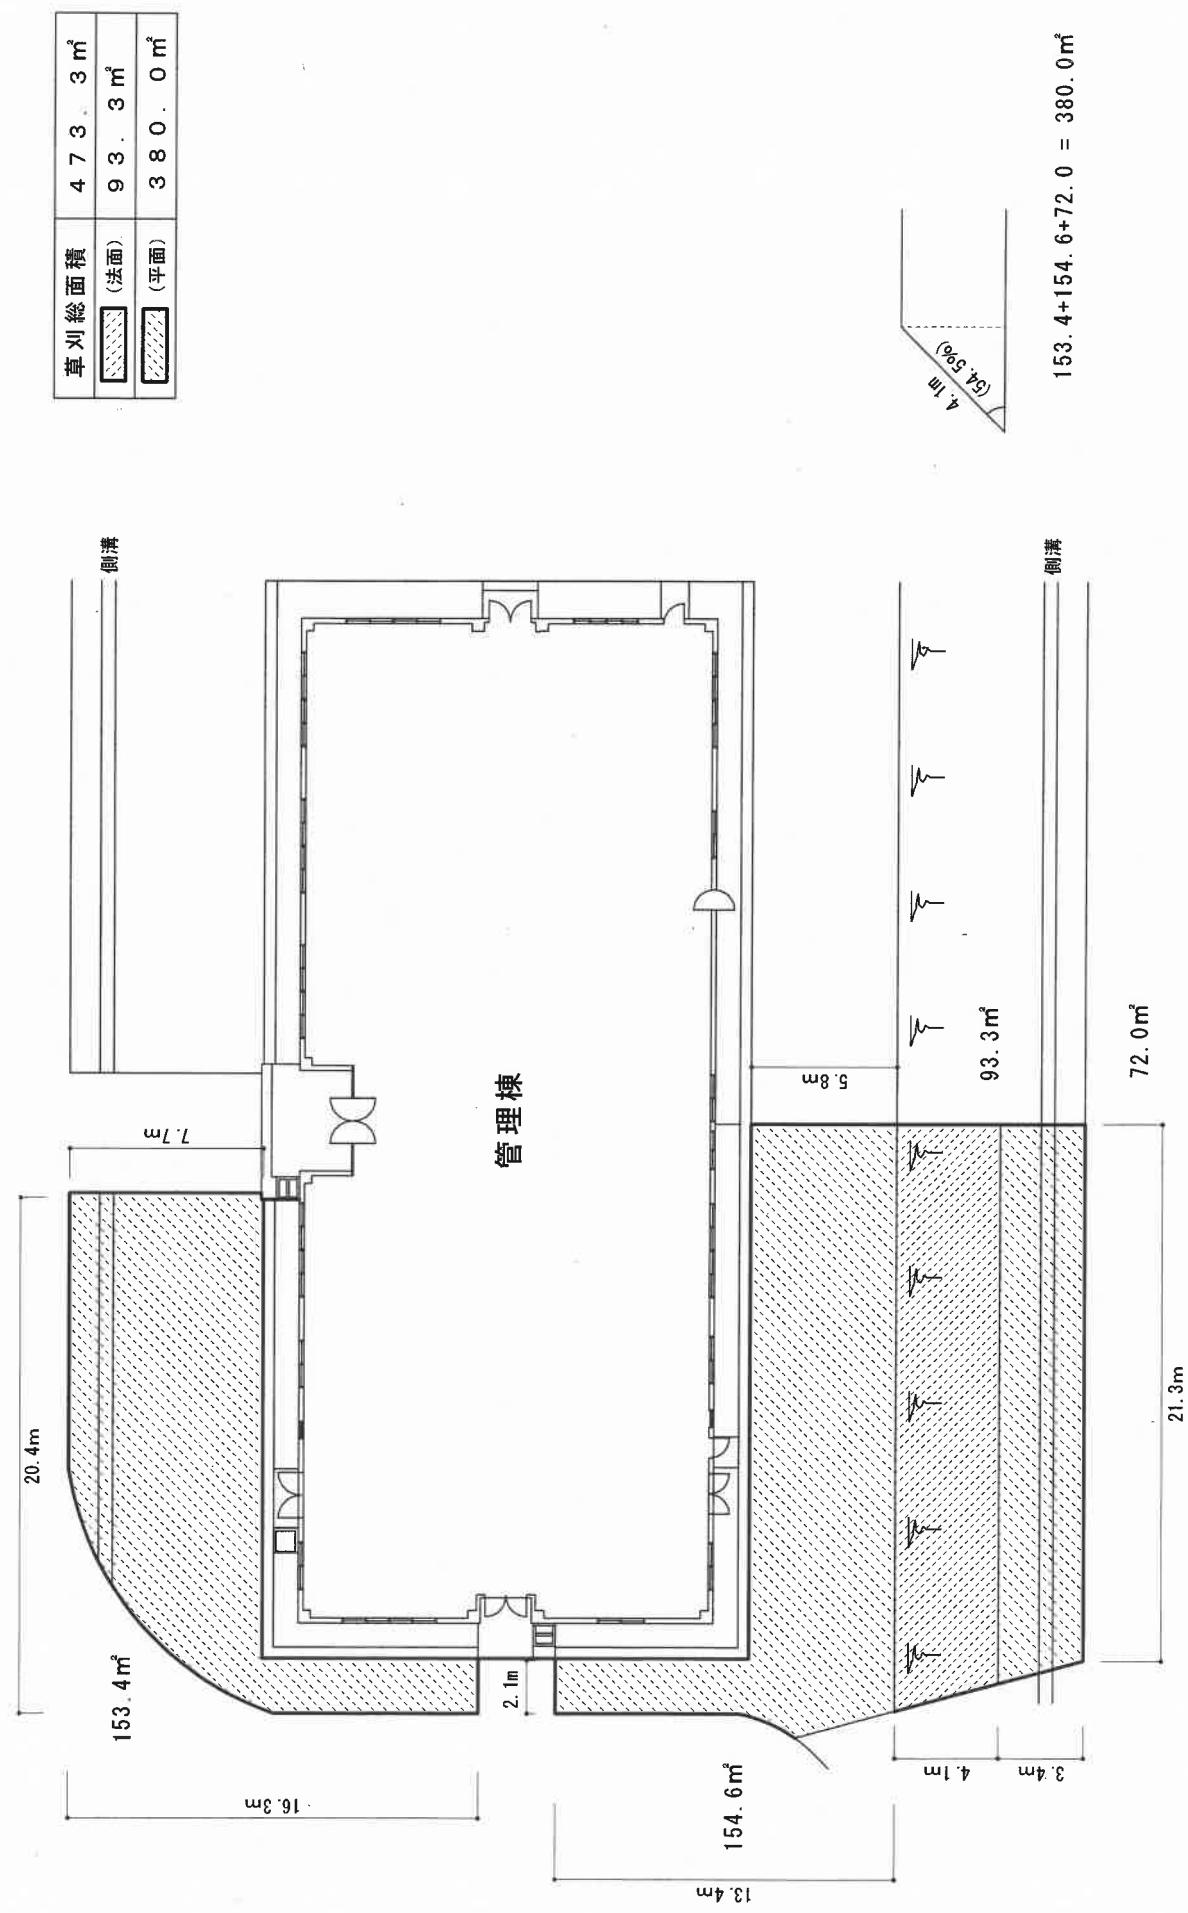

付図2－管理棟平面図 ($S = 1 / 300$)

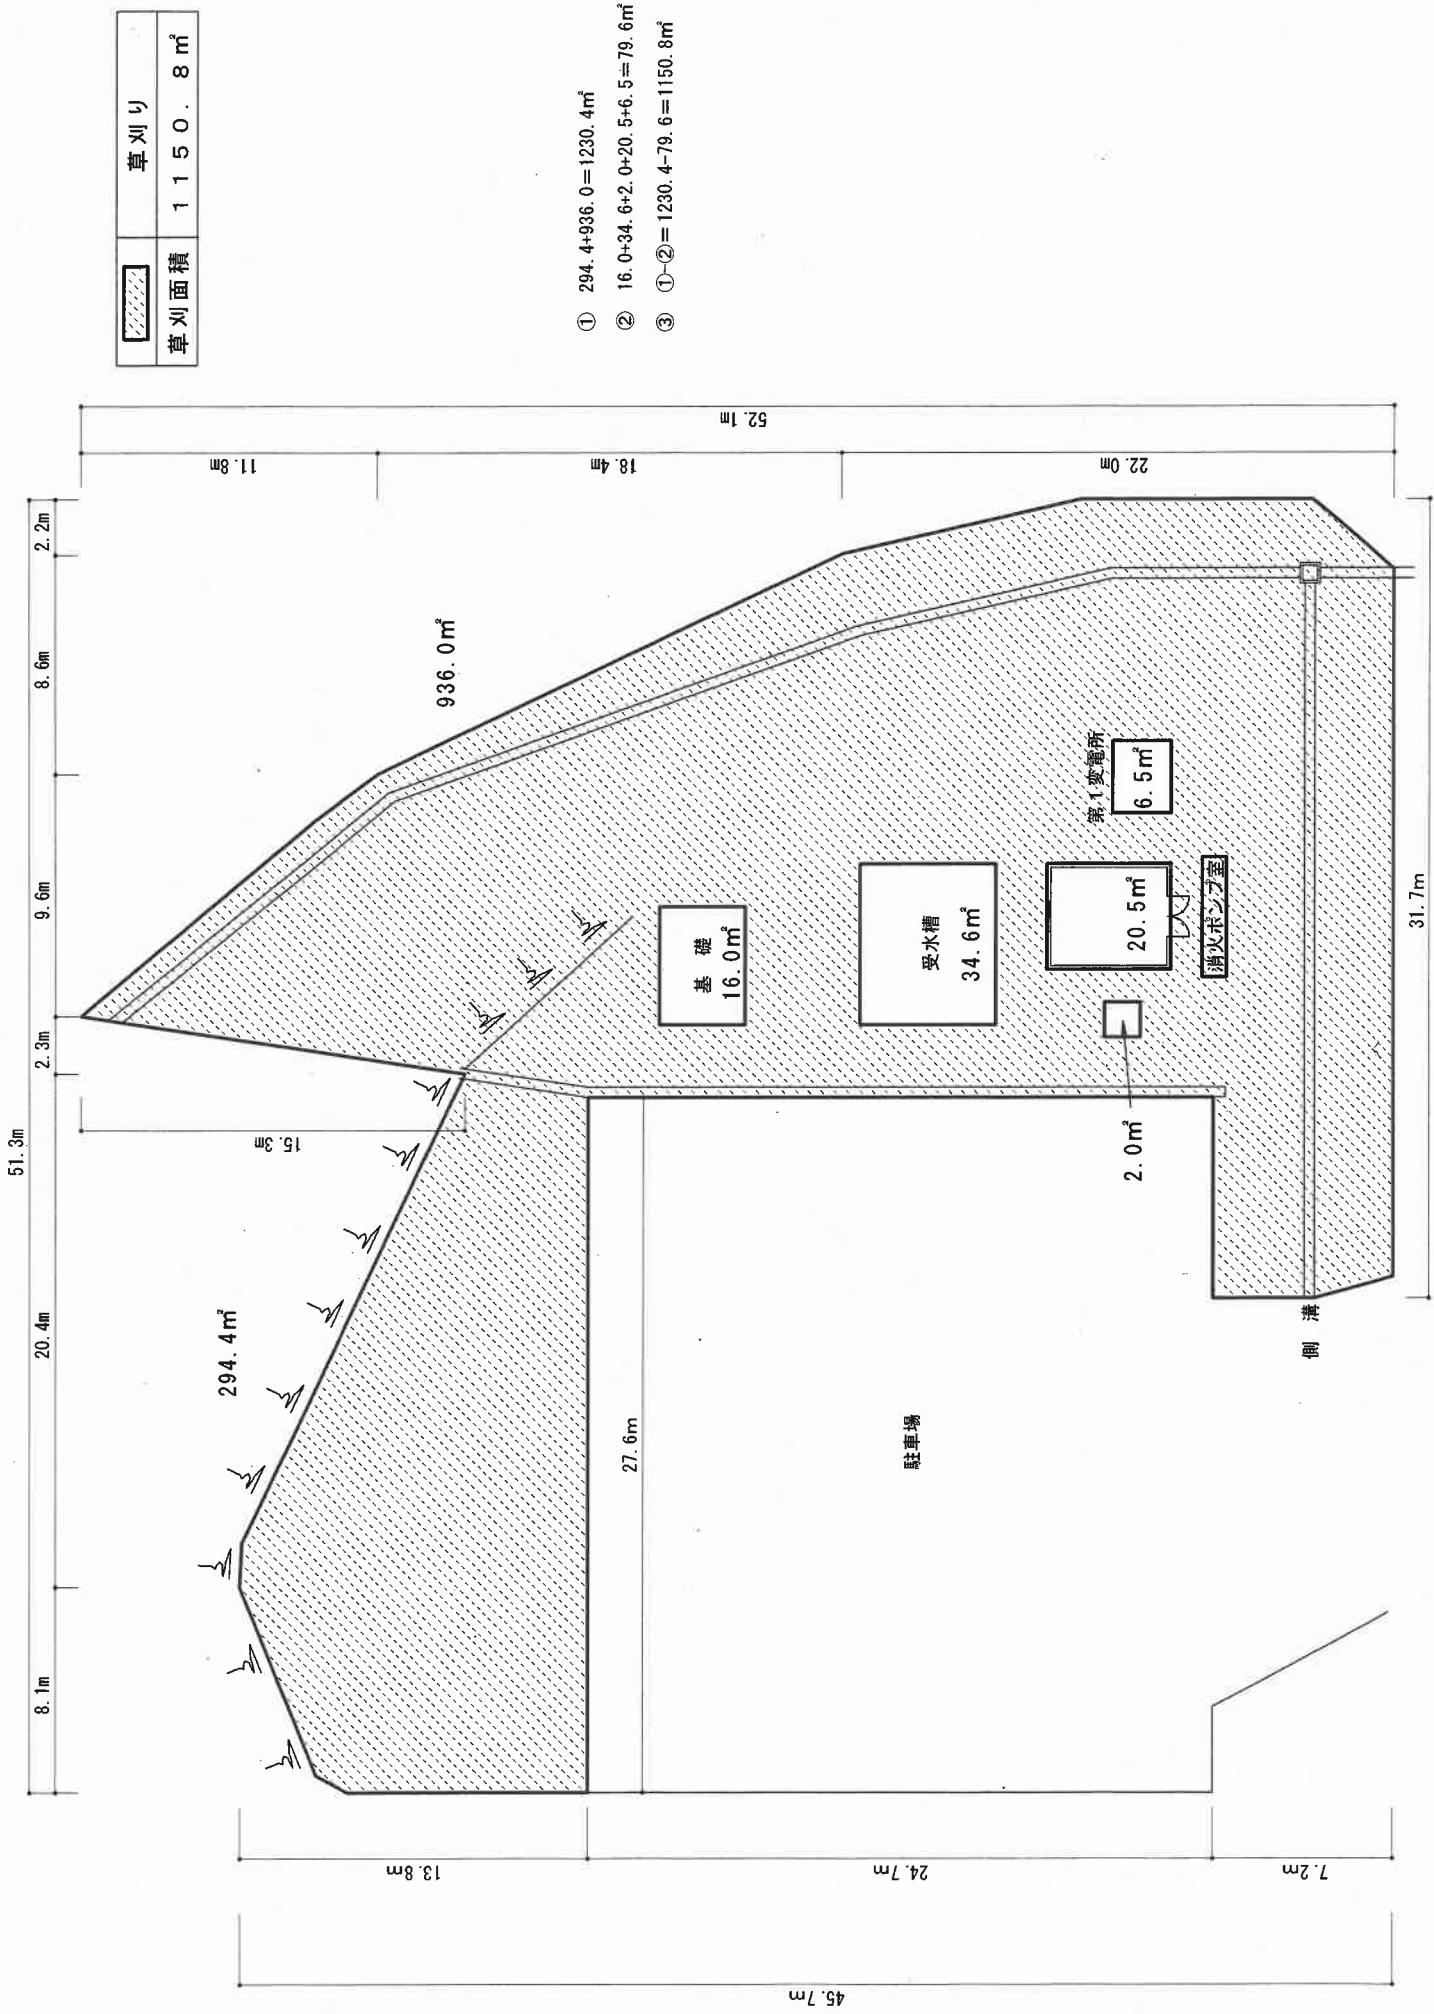

付図 3－消火ポンプ室平面図 (S = 1 / 300)