

# 入札公告(建設工事)

次のとおり一般競争入札に付します。  
令和8年4月21日

契約担当官代理  
航空自衛隊第2航空団  
契約班長 津上 孝志

## 1 工事概要

- (1) 工事名 山下揚水管敷設更新工事
- (2) 工事場所 航空自衛隊稚内分屯基地(稚内市宝来3丁目3-1)
- (3) 工期 契約締結日～令和9年3月31日
- (4) 本工事は、工事費内訳明細書の提出を義務付ける工事である。

## 2 競争参加資格

- (1) 予算決算及び会計令(昭和22年勅令第165号。以下「予決令」という。)第70条及び第71条の規定に該当しない者であること。
- (2) 防衛省における令和7・8年度一般競争(指名競争)参加資格(以下「防衛省競争参加資格」という。)のうち、「土木一式」のA、B、C若しくはD又は「管」のA、B若しくはCの格付を受けていること。

(会社更生法(平成14年法律第154号)に基づき更生手続開始の申立てがなされている者又は民事再生法(平成11年法律第225号)に基づき再生手続開始の申立てがなされている者については、手続開始の決定後、再度級別の格付を受けていること。)

- (3) 会社更生法に基づき更生手続開始の申立てがなされている者又は民事再生法に基づき再生手続開始の申立てがなされている者((2)の再度級別の格付を受けた者を除く。)でないこと。
- (4) 一般競争参加資格確認申請書(以下「申請書」という。)、申請書記載の競争参加資格確認資料(以下「資料」という。))及び防衛省競争参加資格の資格審査結果通知書(以下「資格審査結果通知書」という。)の提出期限の日から開札の時点までの期間に、工事請負契約等に係る指名停止等の措置要領について(防衛施(事)第150号28.3.31)に基づく指名停止を受けていないこと。
- (5) 入札に参加しようとする者の間に資本関係、人的関係又はそれらと同視しうる関係がないこと(資本関係又は人的関係がある者のすべてが共同企業体の代表者以外の構成員である場合を除く。)
- (6) 都道府県警察から暴力団関係業者として防衛省が発注する工事等から排除するよう要請があり、当該状態が継続している有資格業者でないこと。
- (7) 情報保全に係る履行体制について懸念が存在する者又は業務従事者若しくは親会社等の国籍その他これに類するものが、発注者との契約に違反する行為を求められた場合に、これを拒む権利を実効性をもって法的に保障されない国又は地域に該当する者及び国連安保理決議において労働許可を提供しないことが決定されている国又は地域に該当する者でないこと。

【契約金額が4500万円以上(建築一式9000万円以上)の場合は、(8)を適用】

- (8) 次の基準を全て満たす監理技術者又は主任技術者(以下「監理技術者等」という。)を当該工事に専任で配置できること。

ア 一級建築士又はこれと同等以上の資格を有する者である。【建築工事の場合】

イ 過去15年の間に同類と認める工事の経験を有する者である(原則、着工から完成まで従事している。)

なお、当該経験が平成13年12月25日以降に完成した防衛省発注機関(旧防衛施設局及び旧防衛施設支局を含む。)の発注した工事に係るものにあつては、評定点合計が65点未満のものを除く。また、経験が工事成績相互利用登録機関が発注した工事で工事成績評定相互利用対象工事に該当するものである場合は、工事成績の評定点が65点未満のものを除く。

ウ 監理技術者にあつては、監理技術者資格者証及び監理技術者講習修了証を有する者である。

### 3 入札手続等

#### (1) 担当部隊等

〒066-0044  
北海道千歳市平和無番地  
航空自衛隊 第2航空団 会計隊 契約班  
TEL:0123-23-3101(内2753)  
FAX:0123-23-3382(直通)  
担当:福地

#### (2) 入札説明書等の交付

##### ア 交付期間

令和8年4月21日(火)から令和8年5月8日(金)まで  
(行政機関の休日に関する法律(昭和63年法律第91号)第1条第1項に規定する行政機関の休日(以下「行政機関の休日」という。)を除く。)の毎日、9時00分から16時00分

##### イ 交付場所

(1)に同じ

##### ウ 交付書類

入札説明書、仕様書、申請書、資料、その他契約担当官が必要と認めるもの

##### エ 交付方法

手交(担当と調整の上、郵送若しくはFAX可)  
公告とともに公示している場合は、千歳基地ホームページの調達情報から入手可能である。

#### (3) 誓約書、申請書、資料及び資格審査結果通知書の提出期限等

##### ア 提出期限

令和8年5月8日(金)16時00分

##### イ 提出方法

持参又は郵送(書留郵便に限る。)若しくは託送(書留郵便と同等のものに限る。)(以下「郵送等」という。)する。

#### (4) 入札書等の提出期限等

##### ア 提出期限

令和8年5月27日(水)16時00分

##### イ 工事費内訳明細書の提出

工事費内訳明細書についても、入札書と同時に提出するものとする。

##### ウ 提出方法

郵送等(原則、書留等)

入札書及び工事費内訳明細書を各々封筒に入れて封かんし、入札書を入れた封筒の表に「入札書 在中」と朱書きする。さらにこれらを1つの封筒に入れて封かんし、封筒の表に工事名、開札日時及び商号又は名称を記載の上、提出する。また、一般競争参加資格確認通知書又はその写しを提示する。

#### (5) 開札の日時及び場所

##### ア 日時 令和8年5月29日(金)13時10分

##### イ 場所 航空自衛隊千歳基地会計隊入札室

#### 4 その他

- (1) 手続において使用する言語及び通貨 日本語及び日本国通貨に限る。
- (2) 入札保証金  
免除。ただし、入札保証金の納付を免除した場合において、落札者が契約を結ばないときは入札保証金相当額(見積もる契約金額の100分の5以上)を徴収する。
- (3) 契約保証金  
有。ただし、金融機関若しくは保証事業会社の保証をもって契約保証金の納付に代え、現金による納付を認めない。また、公共工事履行保証証券による保証を付し、又は履行保証保険契約の締結を行った場合は契約保証金を免除する(引き渡した工事目的物が種類又は品質に関して契約の内容に適合しないものである場合において当該契約不適合を保証する特約を付したものに限る。)。金融機関若しくは保証事業会社の保証金額又は保険金額は請負代金額の10分の1(落札者が低入札価格調査を受けた者の場合は請負代金額の10分の3)以上とする。
- (4) 入札の無効 次に掲げる入札は無効とする。
  - ア 本公告に示した競争参加資格のない者のした入札
  - イ 申請書、資料を含む提出書類に虚偽の記載をした者のした入札
  - ウ 入札に関する条件に違反した入札
- (5) 落札者の決定方法  
予決令第79条の規定に基づいて作成された予定価格の制限の範囲内で最低の価格をもって有効な入札を行った者を落札者とする。ただし、落札者となるべき者の入札価格によっては、その者により当該契約の内容に適合した履行がなされないおそれがあると認められるとき、又はその者と契約を締結することが公正な取引の秩序を乱すこととなるおそれがある著しく不相当であると認められるときは、予定価格の制限の範囲内の価格をもって入札した他の者のうち最低の価格をもって入札した者を落札者とすることがある。
- (6) 落札者となるべき者の入札価格が予決令第85条の規定に基づいて作成された基準(以下「調査基準価格」という。)を下回っている場合は、予決令第86条の調査(以下「低入札価格調査」という。)を行うので、協力しなければならない。
- (7) 入札後、契約を締結するまでの間に、都道府県警察から暴力団関係者として防衛省が発注する工事等から排除するよう要請があり、当該状態が継続している有資格者とは契約を行わない。
- (8) 落札者は、情報保全に係る履行体制についての確認のため、(3)による金融機関若しくは保証事業会社の保証書、公共工事履行保証証券又は履行保証保険証券を契約担当官等に提出するまでの間に入札説明書13(5)に記載された資料を提出しなければならない。
- (9) 適用する契約条項  
本工事は、航空自衛隊標準契約条項 建設工事請負契約条項及び適用契約条項並びに暴力団排除に関する特約条項(工事契約書(請書))を適用する。
- (10) 契約書等作成の要否  
要
- (11) 資料のヒアリングを行う場合がある。
- (12) 関連情報を入手するための照会窓口  
3(1)に同じ。
- (13) 競争参加資格の級別の格付を受けていない者の参加  
2(2)に掲げる競争参加資格の級別の格付を受けていない者も3(3)により申請書及び資料を提出することができるが、競争に参加するためには、開札の時に当該資格の格付を受け、かつ、競争参加資格の確認を受けていなければならない。
- (14) 詳細は、入札説明書による。

【契約金額が4500万円以上(建築一式9000万円以上)の場合は、(15)及び(16)を適用】

- (15) 配置予定監理技術者の確認  
落札者決定後、配置予定の監理技術者の専任制違反の事実が確認された場合、契約を結ばないことがある。  
なお、種々の状況からやむを得ないものとして承認された場合の外は、配置予定技術者の変更を認めない。
- (16) 専任の監理技術者の配置が義務付けられている工事において、調査基準価格を下回った価格をもって契約する場合においては、監理技術者とは別に同等の要件を満たす技術者の配置を求めることがある。

以上

# 一般競争参加資格確認申請書

令和 年 月 日

契約担当官  
航空自衛隊第2航空団  
会計隊長 西谷内 博明 殿

住 所  
商号又は名称  
代表者氏名

令和8年4月21日付けで入札公告のありました、山下揚水管敷設更新工事に係る競争参加資格について確認されたく、下記の書類を添えて申請します。

なお、予算決算及び会計令（昭和22年勅令第165号）第70条の規定に該当する者でないこと及び添付書類の内容について事実と相違と相違ないことを誓約します。

## 記

- 1 同種の工事の施工実績を記載した書面
- 2 配置予定の技術者の資格等を記載した書面
- 3 契約書の写し
- 4 工程表を記載した書面（工程表の提出を求める場合のみ）

以 上

注1) 4項は提出者のみ記載して下さい。

## 同種の工事の施工実績

会社名

工事名称等	工 事 名	
	発注機関名	
	工事場所	
	契約金額	
	工 期	
	受注形態等	
	工事概要	構造形式
規模・寸法		
使用機材・数量		
施工条件		
そ の 他		
CORINS登録の有無		有 (CORINS登録番号 ) 無

- 注) 1 必ず同種工事が確認できる内容で記載のこと。
- 2 CORINS登録の有無について、いずれかに○を付す。「有」に○を付した場合は、CORINSの登録番号を記載すること。「無」に○を付した場合は契約書の写しを添付すること。
- 3 記載する工事が、平成13年12月25日以降に完成した地方防衛局等の発注した工事の場合は、当該工事に係る施工成績評定通知書又は工事成績評定通知書等の写しを添付すること。ただし、成績評定が行われなかった場合は、添付は要しない。

## 配置予定の技術者

会社名 \_\_\_\_\_

項 目		
氏 名		
最 終 学 歴		
法令による資格・免許		
工事概要	工 事 名	
	発 注 者 名	
	工 事 場 所	
	契 約 金 額	
	工 期	
	従 事 役 職	
	工 事 内 容	
	CORINS登録の有無	有 (CORINS登録番号 _____) 無
申請時における他工事の従事状況等	工 事 名	
	発 注 者 名	
	工 期	
	従 事 役 職	
	本工事と重複する場合に対処措置	
	CORINS登録の有無	有 (CORINS登録番号 _____) 無

- 注) 1 必ず同種工事が確認できる内容で記載のこと。
- 2 CORINS登録の有無について、いずれかに○を付す。「有」に○を付した場合は、CORINSの登録番号を記載すること。「無」に○を付した場合は契約書の写しを添付すること。
- 3 記載する工事が、平成13年12月25日以降に完成した地方防衛局等の発注した工事の場合は、当該工事に係る施工成績評定通知書又は工事成績評定通知書等の写しを添付すること。ただし、成績評定が行われなかった場合は、添付は要しない。

※工程表は、契約担当が必要と認める場合、徴取

## 工 程 表

工事名：山下揚水管敷設更新工事

会社名：\_\_\_\_\_

項目	単位	数量	4月		5月		6月		7月		8月		9月		10月		11月		12月		1月		2月		3月			
			10	20	10	20	10	20	10	20	10	20	10	20	10	20	10	20	10	20	10	20	10	20	10	20		

■ 工程管理に対する技術的所見

年 月 日

## 誓 約 書

契約担当官  
航空自衛隊第2航空団  
会計隊長 西谷内 博明 殿

住 所  
商号又は名称  
代表者氏名  
電 話 番 号

弊社は、過去5年間に防衛省発注の工事（業務）を完成（完了）・引渡ししてありますが、その際、契約条項に則り守秘義務に努めておりました。今回、本工事（業務）を受注する際には、過年度の契約と同様に、契約条項に則り守秘義務に努めること、また、契約を履行する一環として収集、整理、作成等した一切の情報については、発注者の同意なく、代表権を有する者、役員（持分会社にあつては社員を含む。）、管理職員等であっても、その取扱いを認められた者以外の者はこれに接しないこと、及び、職務上の下級者等に対してその提供を要求しないなど情報の保全に万全を期すこと、あわせて、本業務に従事する業務従事者若しくは親会社等の国籍その他これに類するものが、発注者との契約に違反する行為を求められた場合に、これを拒む権利を実効性をもって法的に保障されない国又は地域に該当する者及び国連安保理決議において労働許可を提供しないことが決定されている国又は地域に該当する者でないことを誓約いたします。

年 月 日

## 誓 約 書

契約担当官  
航空自衛隊第2航空団  
会計隊長 西谷内 博明 殿

住 所  
商号又は名称  
代表者氏名  
電 話 番 号

弊社は、本工事（業務）を受注する際には、契約条項に則り守秘義務に努めること、また、契約を履行する一環として収集、整理、作成等した一切の情報については、発注者の同意なく、代表権を有する者、役員（持分会社にあっては社員を含む。）、管理職員等であっても、その取扱いを認められた者以外の者はこれに接しないこと、及び、職務上の下級者等に対してその提供を要求しないなど情報の保全に万全を期すこと、あわせて、本業務に従事する業務従事者若しくは親会社等の国籍その他これに類するものが、発注者との契約に違反する行為を求められた場合に、これを拒む権利を実効性をもって法的に保障されない国又は地域に該当する者及び国連安保理決議において労働許可を提供しないことが決定されている国又は地域に該当する者でないことを誓約いたします。

令和 年 月 日

契約担当官  
航空自衛隊第2航空団  
会計隊長 西谷内 博明 殿

## 工事費内訳明細書

工事名	山下揚水管敷設更新工事
工事場所	航空自衛隊稚内分屯基地(稚内市宝来3丁目3-1)
工期	契約締結日～令和9年3月31日

住所  
会社名  
代表者名  
代理人

注:内訳書については、業者名を記載しないものとする。

## 工 事 費 内 訳 明 細 書

工事名：〇〇〇〇工事

工事区分・工種・種別・細別	規格	単位	数量	単価	金額
道路改良		式	1		
道路土工		式	1		
掘削工		式	1		
掘削		m3	10,000		
…		…			
直接工事費		式	1		
うち材料費		式	1		
うち労務費		式	1		
共通仮設費		式	1		
共通仮設費（率計上）		式	1		
純工事費		式	1		
現場管理費		式	1		
うち法定福利費の事業主負担額		式	1		
うち建退共制度の掛金		式	1		
工事原価		式	1		
うち安全衛生経費		式	1		
一般管理費等		式	1		
工事価格		式	1		
消費税相当額		式	1		
工事費計		式	1		

注) 本内訳書は、第1回の入札に際し提出を求めるものである。

注) 発注者が提示する本工事の数量総括表の工種、種別、細別に対応して単価、数量、金額を記入するものとする。

## 工 事 費 内 訳 明 細 書

工事名：〇〇〇〇工事

工事内訳

名称	数量	単位	金額	備考
直接工事費	1	式		
うち材料費	1	式		
うち労務費	1	式		
計				
共通費				
共通仮設費	1	式		
現場管理費	1	式		
うち建退共制度の掛金	1	式		
工事原価のうち現場労働者の法定福利費の事業主負担額	1	式		
工事原価のうち安全衛生経費	1	式		
一般管理費等	1	式		
計				
工事価格	1	式		

直接工事費 種目別内訳

名称	摘要	数量	単位	金額	備考
直接工事費					
I 庁舎	構造、規模 新築	1	式		
II 困障	新設	1	式		
III 構内舗装	新設	1	式		
IV 屋外排水	新設	1	式		
V 植栽	新植	1	式		
計					
共通費					
共通仮設費		1	式		
現場管理費		1	式		
うち建退共制度 の掛金		1	式		
工事原価のうち 現場労働者の 法定福利費の 事業主負担額		1	式		
工事原価のうち 安全衛生経費		1	式		
一般管理費等		1	式		
計					
合計（工事価格）		1	式		
消費税等相当額		1	式		
総合計（工事費）		1	式		



直接工事費 中科目別内訳

科目名称	中科目名称	数量	単位	金額	備考
I 庁舎					
1. 直接仮設		1	式		
計					
2. 土工		1	式		
計					
3. 地業	(1) 地業	1	式		
	(2) 既成コンクリート杭地業	1	式		
	(3) 場所打ちコンクリート杭地業	1	式		
計					
4. 鉄筋	(1) 躯体	1	式		
	(2) 外部仕上	1	式		
	(3) 内部仕上	1	式		
計					
5. コンクリート	(1) 躯体	1	式		
	(2) 外部仕上	1	式		
	(3) 内部仕上	1	式		
計					
...					



## 工 事 費 内 訳 明 細 書

工事名	〇〇事業（〇〇） 道路改良工事	
	工種等	金額（円）
	道路改良	A
	土工	a
	法面工	b
	擁壁工	c
	雑工	d
	直接工事費	A（a+b+c+d）
	うち材料費	
	うち労務費	
	共通仮設費	B
	現場管理費	C
	うち法定福利費の事業主負担額（※1）	
	うち建退共制度の掛金	
	一般管理費等	D
	工事価格	A+B+C+D
	うち安全衛生経費（※2）	

※1 建築用の場合、「工事原価のうち法定福利費の事業主負担額」

※2 建築用の場合、「工事原価のうち安全衛生経費」

# 入札書

貴通知・公告に対し、入札(見積)及び契約心得・工事に係る入札心得書・標準契約条項等承知の上、下記のとおり提出致します。

令和 年 月 日

契約担当官  
航空自衛隊第2航空団  
会計隊長 西谷内 博明 殿

入札者  
住所  
会社名  
代表者電話番号  
代表者名  
代理人氏名  
代理人電話番号

- 1 件名: 山下揚水管敷設更新工事  
2 工事場所: 航空自衛隊稚内分屯基地(稚内市宝来3丁目3-1)  
3 工期: 契約締結日～令和9年3月31日

総額 ¥

## 工事内訳

件名(品名)	規格	単位	数量	単価	金額
直接工事費	仕様書のとおり	式	1		
共通費					
I 共通仮設費		式	1		
II 現場管理費		式	1		
III 一般管理費等		式	1		
	以下余白				
工事価格		式	1		

【法定福利費相当額】 円

(法定福利費積算過程)

令和 年 月 日

## 委任状

受任者  
営業所等名  
役職名  
氏名  
電話番号

私は上記の者を代理人と定め、下記工事（業務）の入札・見積及び契約に関する権限を委任します。

記

工事名（業務の名称）：山下揚水管敷設更新工事

委任者  
住所  
商号又は名称  
役職  
電話番号

契約担当官  
航空自衛隊第2航空団  
会計隊長 西谷内 博明 殿

## 仕様書

### 1 件名

山下揚水管敷設更新工事

### 2 工事場所

航空自衛隊稚内分屯基地（稚内市宝来3丁目3-1）

### 3 工期

契約締結日～令和9年3月31日

### 4 工事概要

細部は次表のとおり。

工事種類	数量	単位	規格等
1 土工			
(1) 掘削	15.00	m <sup>3</sup>	L=5,000 W=1,500 H=1,000×2カ所
(2) 管路埋戻工	15.00	m <sup>3</sup>	〃
2 仮設工			
(1) 敷鉄板設置	185.80	m <sup>2</sup>	1,524×6,096×22mm 20枚
(2) 仮設材（敷鉄板等）の積込み、取卸し	32.1	t	積込み取卸し（往復分）
3 準備工			
草刈り	1,200.00	m <sup>2</sup>	L=400m W=3m 笹 H=2m程度
4 給水管敷設工事			
配管圧力1.0～2.0MPa以上区間（露出）			
(1) アラミド外装ポリエチレン管（保温付）	700.0	m	WEETAY 20K W50
(2) アラミド外装ポリエチレン管 端末継手（ポリエチレン管接続用）	1	組	既設ポリエチレン管接続部 JIS40Kフランジ、補強材含む、フランジアダプター（40K×20K）
(3) アラミド外装ポリエチレン管 端末継手（鋼管接続用）	1	組	既設鋼管接続部 フランジJIS20K 補強材含む
(4) アラミド外装ポリエチレン管 中間継手	15	組	W50/207EF JIS20K 補強材含む 保温有（SUSカバー含む）
(5) アラミド外装ポリエチレン管 支持金具	140	組	P型杭 SS400+亜鉛溶融メッキ 5m毎取付
5 雑工事			
(1) 資材横持・準備工	1	式	

(2) 仮設敷鉄板運搬	185.80	m <sup>2</sup>	1,524×6,096×22mm 20枚
6 気密試験工			
気密試験	1	式	0.3Mpa 60分保持

## 5 共通仕様

本工事の施工は、本仕様書及び国土交通省「公共建築改修工事標準仕様書（機械設備工事編）令和8年版」の定めによるところにより、遺漏なく実施するものとする。ただし、本工事に関係のない事項については適用しない。また、これらに明記されない事項については、官側と協議するものとする。

## 6 一般共通事項

### (1) 共通事項

- ア 本工事に関わる作業における安全については、事故防止のために万全な処置を講ずるものとする。
- イ 工事の実施にあたっては、官側とよく打ち合わせを行い、調整不十分による施工の誤り及び遅滞等を避けるものとする。
- ウ 本仕様書に明示なき場合、又は疑義が生じた場合は、その都度、官側と協議するものとする。

### (2) 基本要件品質

本工事で使用する資材については、日本産業規格（J I S）または同等品以上の新品とし、官側の資材検査を受け合格したものをを使用すること。

### (3) 提出書類、完成検査等

- ア 受注者は、工事開始に先立ち「工程表」を提出し、官側の承認を受けるものとする。また「現場代理人及び主任技術者設定通知書」（経歴書を添える）、「着工届」、必要に応じ「施工体制台帳」及び「施工体制図」を提出するものとする。
- イ 工事実施中、工事完成後では確認困難な箇所に達したときは、監督官の点検を受けた後、工事を続行するものとする。
- ウ 工事が終了した際は、「工事完成検査願」を提出し、工事完成検査を受けるものとする。
- エ 工事完成検査中に手直し箇所が生じた場合は、直ちに手直しを行い再検査を受けるものとする。
- オ 工事完成検査に合格した際には、「引渡書」を提出するものとする。

(4) 工事における制限事項

ア 17時00分以降に工事を実施する場合には、官側と調整し、残業の許可を受けけるものとする。

イ 行政機関の休日に関する法律（昭和63年法律第91号）に定める行政機関の休日の工事は原則として実施しないものとするが、施工工程上及び進捗状況によりやむを得ない場合は、官側と調整し許可を受けけるものとする。

(5) 火災、盗難の予防及び安全管理

工事期間中の火災、盗難の予防及び安全管理は、十分に注意して必要な処置を講ずるものとする。

(6) 他の構造物に対する注意

他の構造物、その他に損害を与えないように必要な処置をとるとともに、十分な注意を払うものとする。万一損害を与えた場合には、受注者の負担にて完全に復旧するものとする。

(7) 写真

写真撮影は官側の許可を受け、施工前、施工中、施工完了後、使用資材及び発生材の集積状況を撮影し提出するものとする。

(8) 養生

近接する他の部材や建物を汚損しないように、ビニル張り、板囲い、シート掛け等の適切な養生を行うこと。

(9) 清掃等

工事の完成に際しては、工事現場の後片付け及び清掃は確実に実施し、官側の確認を受けるものとする。

(10) 飛散及び破損防止

工事の実施にあたっては、使用資材の飛散及び周辺建物や工作物の破損防止に努めること。

(11) 工事の完成検査


本工事の完成検査は、仕様書に基づいて行う。

7 特記事項


(1) 受注者は、工事関係者以外に本仕様書を貸出し、複製及び閲覧させてはならない。

(2) 受注者は、工事関係書類の作成を行う諸機材等を適切に管理し、情報の流出防止に万全を期するものとする。

(3) 本工事の光熱費については、全て受注者負担とする。

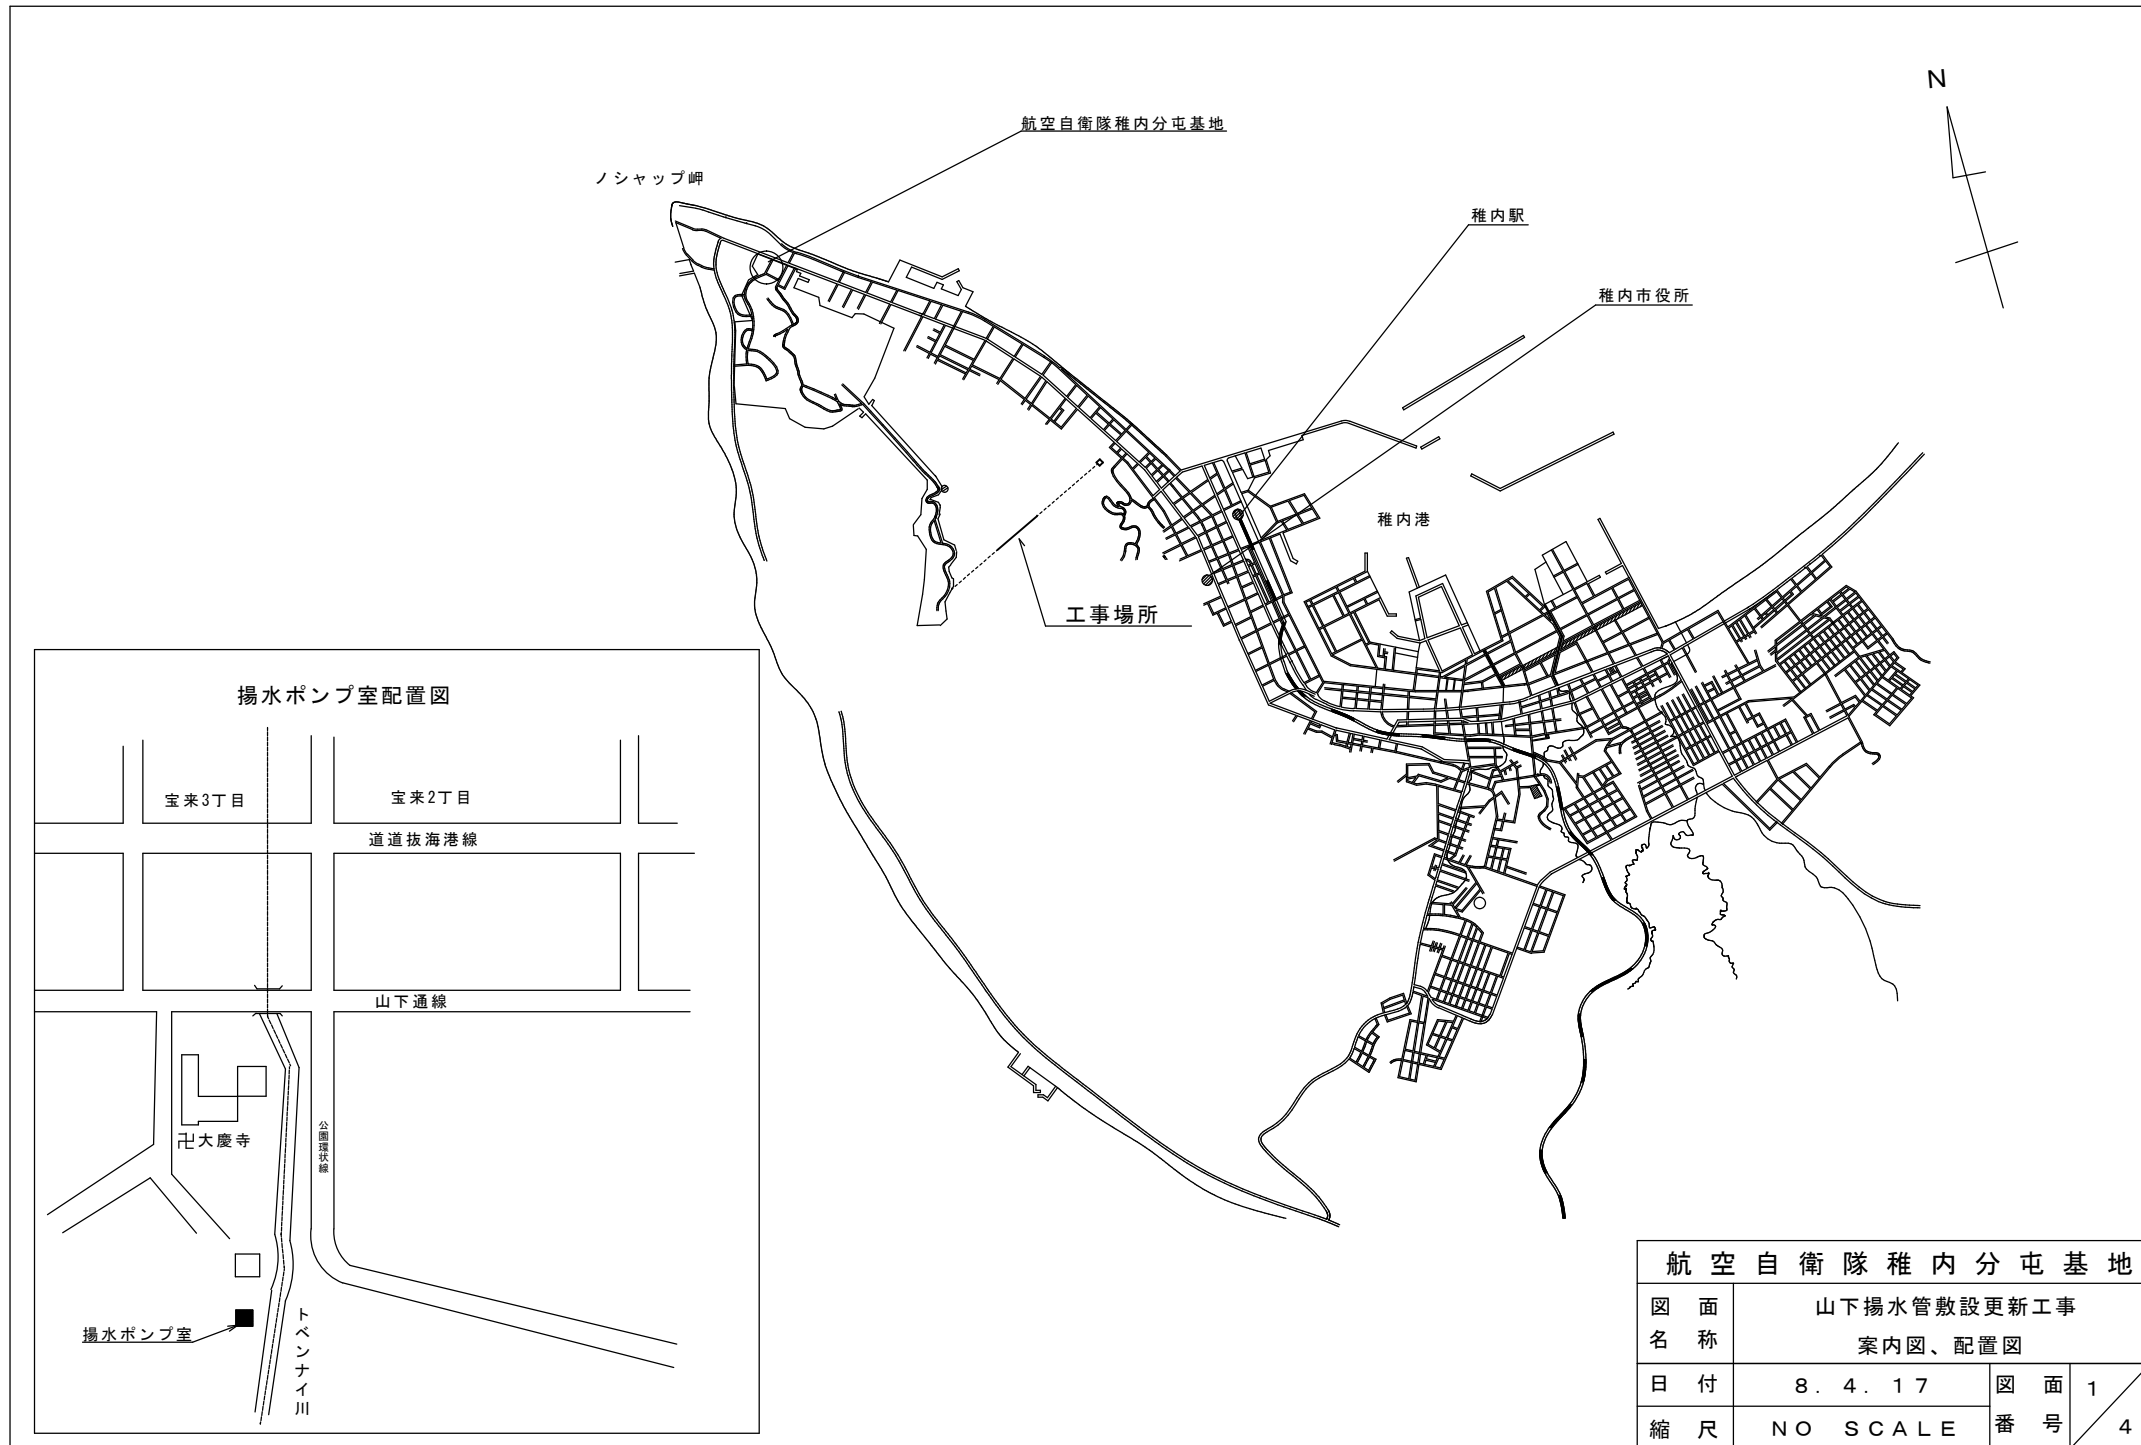




航空自衛隊稚内分屯基地			
図面名称	山下揚水管敷設更新工事 案内図、配置図		
日付	8. 4. 17	図面番号	1
縮尺	NO SCALE	番号	4

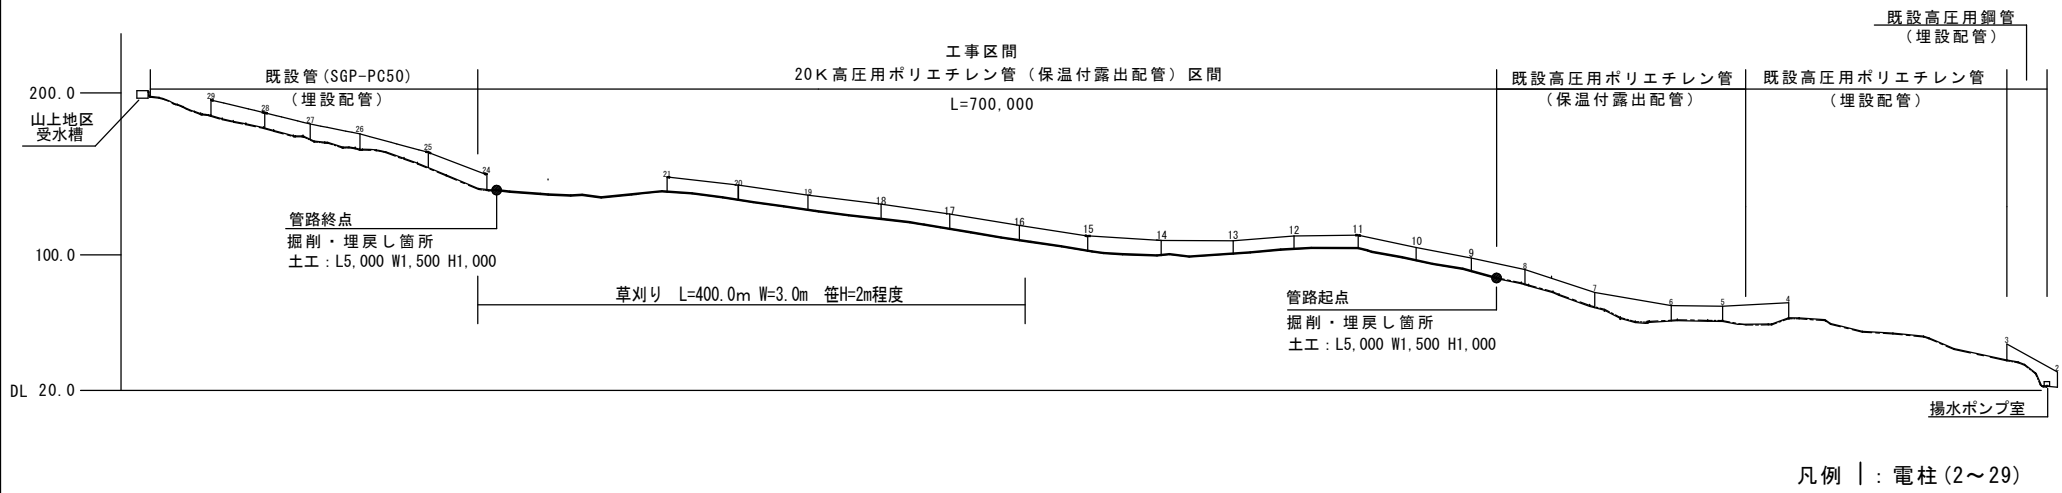

揚水管路縦断全体図

名称	規格等	数量	単位	備考
掘削	L5,000 W1,500 H1,000	15.00	m <sup>3</sup>	管路起点及び終点
埋戻し	"	15.00	m <sup>3</sup>	管路起点及び終点
草刈り	L=400.0m W=3.0m 笹H=2m程度	1,200.00	m <sup>2</sup>	


航空自衛隊稚内分屯基地			
図面名称	山下揚水管敷設更新工事 揚水管路縦断全体図		
日付	8. 4. 17	図面番号	2
縮尺	NO SCALE	番号	4

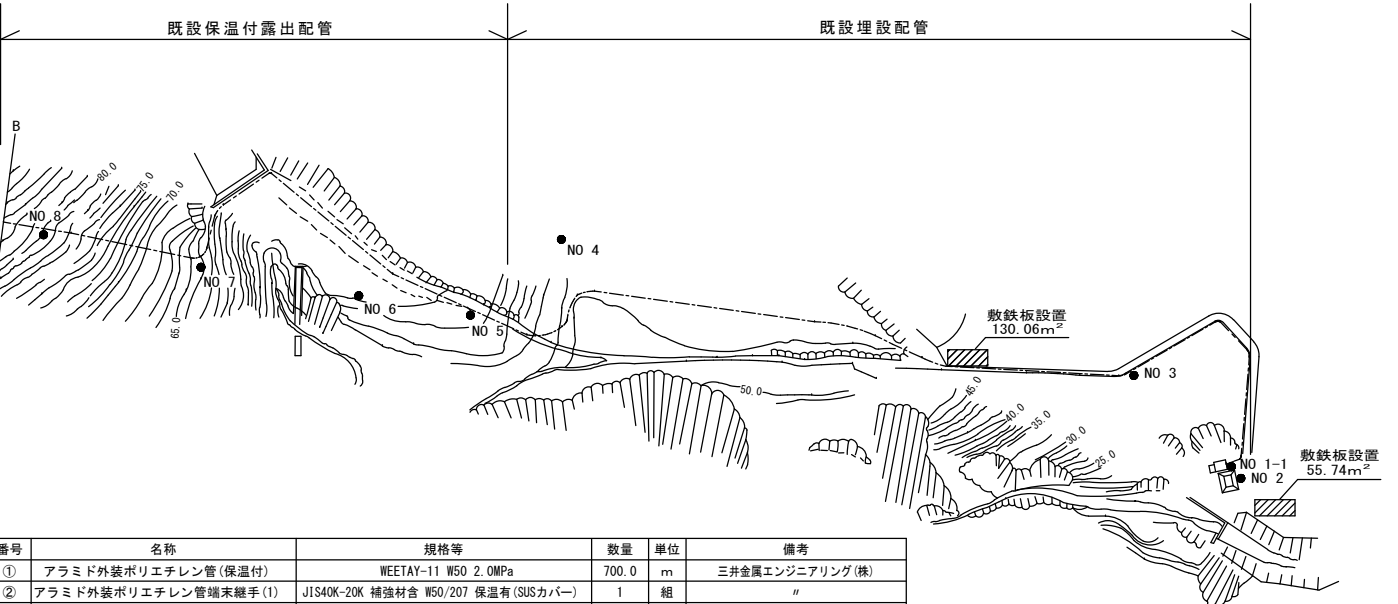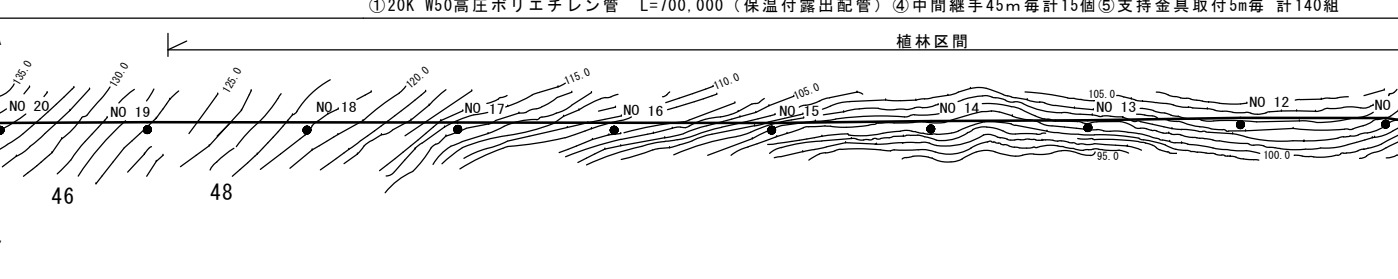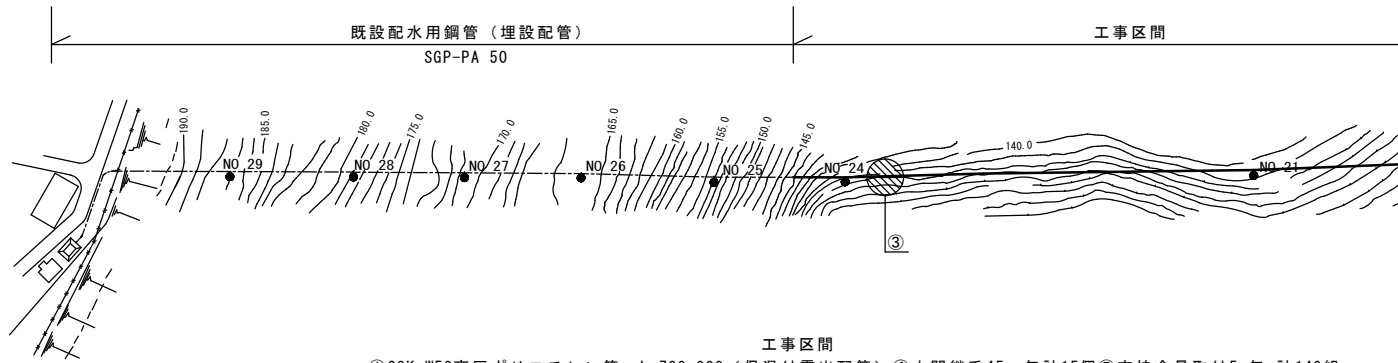


番号	名称	規格等	数量	単位	備考
①	アラミド外装ポリエチレン管 (保温付)	WEETAY-11 W50 2.0MPa	700.0	m	三井金属エンジニアリング(株)
②	アラミド外装ポリエチレン管端継手 (1)	JIS40K-20K 補強材含 W50/207 保温有 (SUSカバー)	1	組	〃
③	アラミド外装ポリエチレン管端継手 (2)	JIS20K-10K 補強材含 W50/207 保温有 (SUSカバー)	1	組	〃
④	アラミド外装ポリエチレン管中間継手	45m毎取付 WEETAY用 W50 EF継手	15	組	〃
⑤	支持金具	5m毎取付 P型杭 SS400 亜鉛溶融メッキ仕上	140	組	〃
⑥	敷鉄板設置	1,524×6,096×22mm 20枚	185.80	m	設置位置は現場合わせとする。

\*上記の表については参考品とし、同等品に限り他製品の使用を認めるものとする。




凡例  
● : 電柱

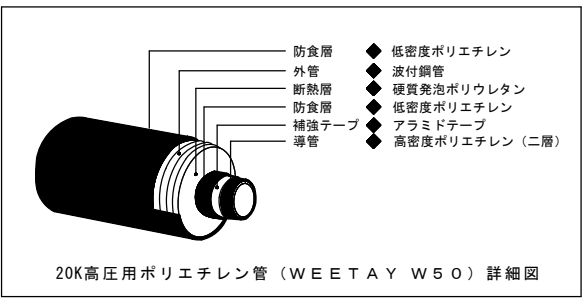

20K高圧用ポリエチレン管 (WEETAY W50) 詳細図

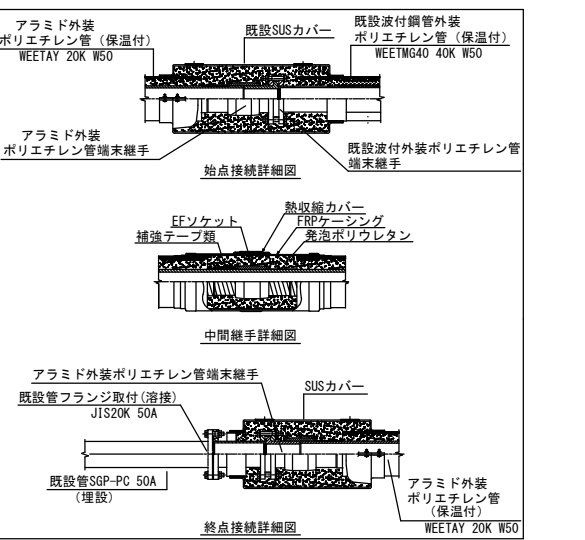

航空自衛隊稚内分屯基地			
山下揚水管敷設更新工事			
管路詳細図			
図面名称			
日付	8.4.17	図面番号	3
縮尺	NO SCALE	番号	4

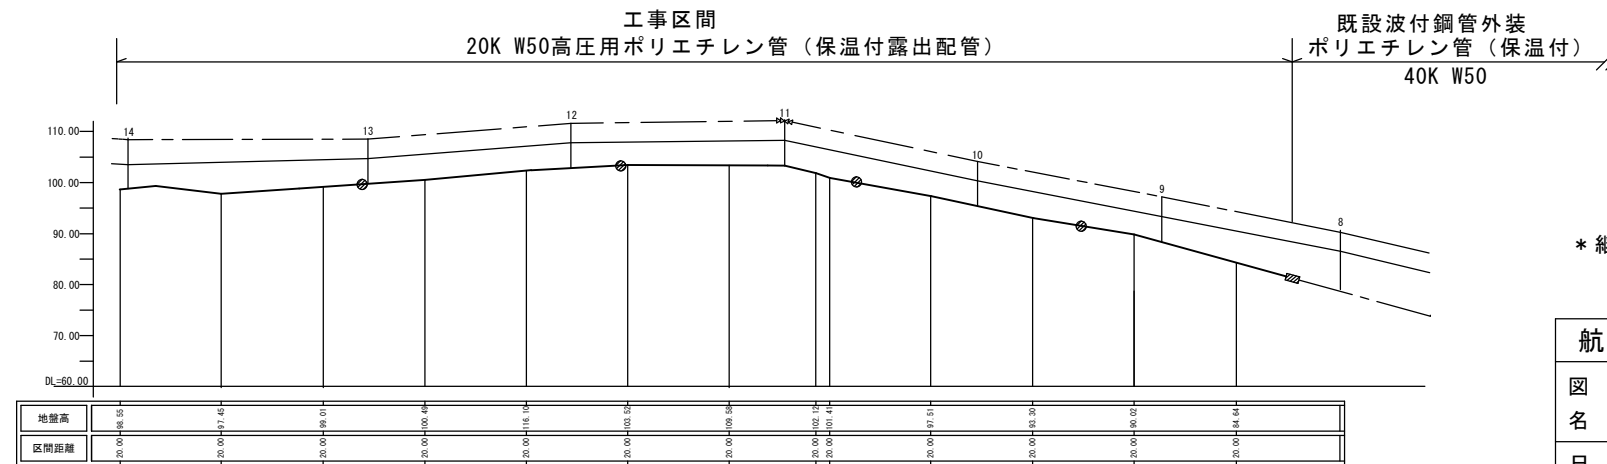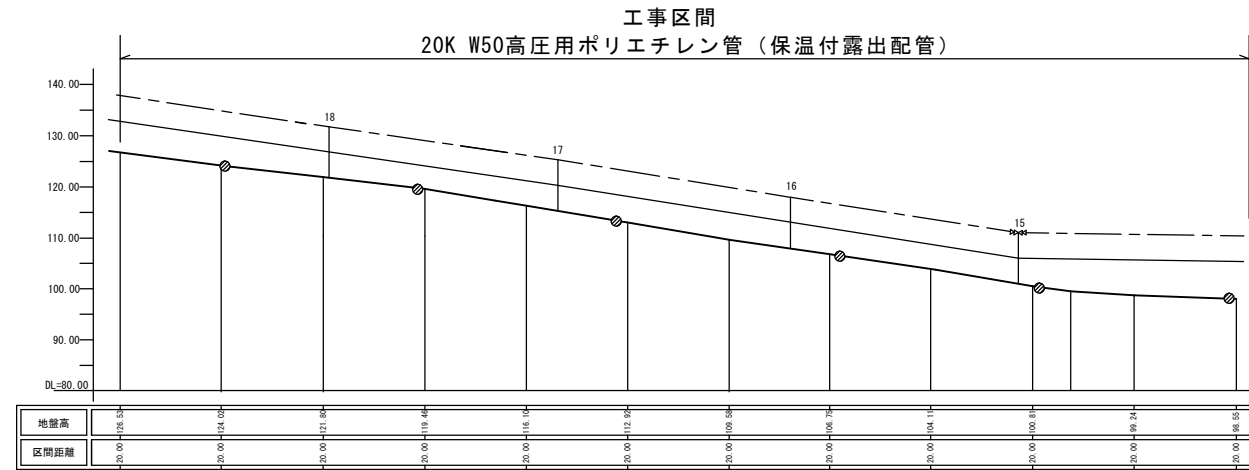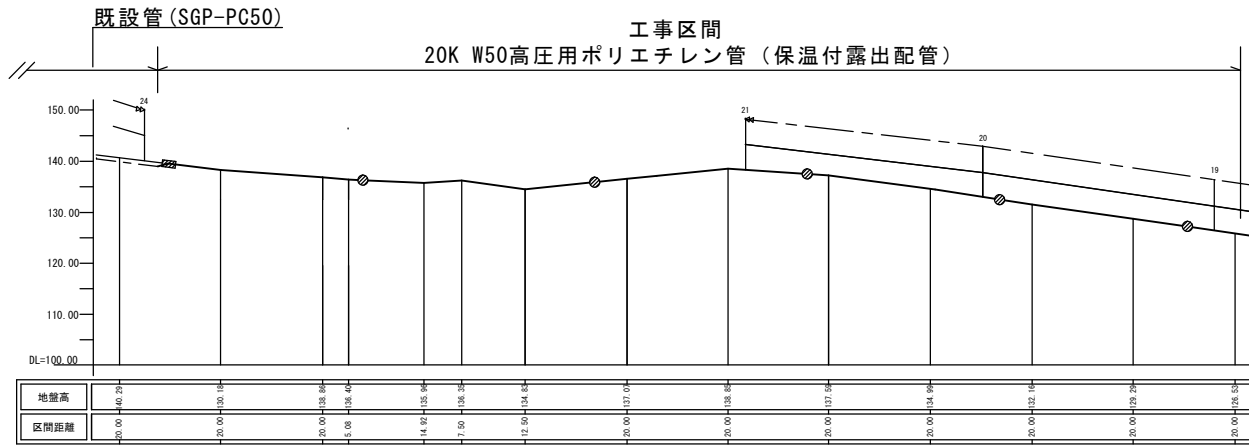

- 凡例：
- 端末継手
  - 中間継手
  - 高圧用ポリエチレン管 (新設)
  - 既設管

\* 継手の取付位置は現場合わせとする。

航空自衛隊稚内分屯基地			
図面名称	山下揚水管敷設更新工事 管路縦断詳細図		
日付	8. 4. 17	図面番号	4
縮尺	NO SCALE	番号	4

揚水管路縦断詳細図

業者各位

北海道千歳市平和  
契約担当官  
航空自衛隊第2航空団会計隊長

## 市場価格調査

下記の品目の見積りを依頼します。

品名（件名）	規格	単位	数量	備考
山下揚水管敷設更新工事				
	以下余白			
入札ご参加業者に下記の市場価格調査へのご協力をよろしくお願いいたします。				

- 1 提出期限: 令和8年5月20日 12:00
- 2 工期: 契約締結日～令和9年3月31日
- 3 工事場所: 航空自衛隊稚内分屯基地(稚内市宝来3丁目3-1)
- 4 注意: 見積金額は 税抜き 金額を記入してください。

- 5 照会先 : 〒066-0044  
北海道千歳市平和無番地  
航空自衛隊第2航空団会計隊契約班 担当 福地  
TEL0123(23)3101(内線4575)  
FAX0123(23)3382



内訳書

	品名(名称)	メーカー	規格	数量	単位	単価(税抜)円	備考
1	仮設材(敷鉄板等)の積込み、取卸し			1	t		
2	草刈り		笹 H=2m程度	1	m <sup>2</sup>		
3	アラミド外装ポリエチレン管(保温付)	MESCO 三井金属エンジニアリング株式会社	WEETAY-11 W50 常用使用圧力2.0MPa	1	m		
4	上記ポリエチレン管 延管布設工			1	m		
5	アラミド外装ポリエチレン管端末継手(既設ポリエチレン管接続部)	MESCO 三井金属エンジニアリング株式会社	JIS40K-20K 補強材含 W50/207	1	組		
6	上記継手取付費			1	組		
7	アラミド外装ポリエチレン管端末継手(既設管(鋼管)接続部)	MESCO 三井金属エンジニアリング株式会社	JIS20K-10KF 補強材含 W50-207 保温有(SUSカバー)	1	組		
8	上記継手取付費		既設管フランジ溶接接合含む	1	組		
9	アラミド外装ポリエチレン管中間継手	MESCO 三井金属エンジニアリング株式会社	WEETAY用 W50 EF継手	1	組		
10	上記継手取付費			1	組		
11	ポリエチレン管(保温付)支持金具	MESCO 三井金属エンジニアリング株式会社	P型杭 SS400+亜鉛溶融メッキ	1	組		
12	上記支持金具取付費			1	組		
13	資材横持・準備工			1	式		
14	資材輸送費			1	式		
15	気密試験費		0.3Mpa 60分保持	1	式		