

公 告

下記により入札を実施するので、「入札(見積)及び契約心得」を同意のうえ参加すること。

記

- | | |
|-------------|--|
| 1 入札に付する事項 | 「草刈作業」 |
| 2 入札方式 | 一般競争入札 |
| 3 入札日時 | 令和8年5月19日(火) 13時30分
※1 入札日の前日17:00までに到着した郵便(原則、書留等)による入札を有効とします。
(郵送後、会計隊へ連絡すること。)
※2 郵便による入札の場合は、再入札は辞退と見なします。 |
| 4 入札場所 | 航空自衛隊千歳基地 100ビル庁舎 会計隊入札室 |
| 5 契約方法 | 確定契約 |
| 6 契約条項を示す場所 | 航空自衛隊第2航空団 会計隊事務室 |
| 7 参加条件 | (1) 予算決算及び会計令第70条及び71条の該当者については参加できない。
(2) 防衛装備庁長官又は航空幕僚長から「装備品等及び役務の調達に係る指名停止の要領」に基づく指名停止の措置を受けている期間中の者でないこと。
(3) 前号により現に指名停止を受けている者と資本関係又は人的関係のある者であって、当該者と同種の物品の売買又は製造若しくは役務請負について防衛省と契約を行おうとする者でないこと。
(4) 原則、現に指名停止を受けている者の下請負については認めないものとする。ただし真にやむを得ない事由を防衛装備庁長官が認めた場合には、この限りではない。
(5) 防衛省競争参加資格(全省庁統一資格)「役務の提供等」のA、B、C又はD等級に格付けされた北海道地域の競争参加資格を有する者 |
| 8 入札方法 | 落札決定に当たっては、入札書に記載された金額に当該金額の10パーセント(軽減税率対象品目は8パーセント)に相当する額を加算した金額をもって落札価格とするので、入札者は消費税及び地方消費税に係る課税事業者であるか免税事業者であるかを問わず、見積もった金額の110分の100(軽減税率対象品目については108分の100)に相当する金額を入札書に記載すること。 |
| 9 保証金等 | (1) 入札保証金:免除
(2) 契約保証金:免除
(ただし、入札保証金の納付を免除した場合において、落札者が契約を結ばないときは入札保証金相当額(落札価格の100分の5)を徴収する。) |
| 10 入札の無効 | 第7項の参加資格のない者の入札及び入札に関する条件に違反した入札は無効とする。 |
| 11 契約書等の作成 | 有 |
| 12 適用する契約条項 | 航空自衛隊標準契約(請書)条項 役務供給契約(請書)条項及び適用契約条項並びに暴力団排除に関する特約条項(工事以外) |
| 13 履行期間 | 契約締結日 ~ 令和8年10月31日(土) |
| 14 履行場所 | 航空自衛隊長沼分屯基地(北海道夕張郡長沼町馬追台) |
| 15 説明会 | 無 |
| 16 落札決定方式 | 予定価格の制限の範囲内で、最低価格をもって入札を行った者を落札者とする。 |
| 17 その他 | (1) 代理人による入札は、委任状の提出を必要とする。
(2) 入札参加者は、入札前までに防衛省競争参加資格(全省庁統一資格)(写)を下記照会先へ提出すること。
ただし、当該年度に有効な防衛省競争参加資格(全省庁統一資格)(写)を既に提出している場合は省略することができる。(FAXによる提出可)
(3) 本入札は、持参又は郵便入札を可とする。
(4) 本入札に関する事項については、会計隊契約班に照会又は千歳基地HPを参照すること。 |
| 18 照会先 | 〒066-0044
北海道千歳市平和無番地
航空自衛隊 第2航空団 会計隊 契約班
千歳基地HP: https://www.mod.go.jp/asdf/chitose/acs/
TEL: 0123-23-3101(内2753)
FAX: 0123-23-3382(直通)
担当: 関谷 |

航空自衛隊仕様書			
仕様書の種類	内容による分類	役務仕様書	
	性質による分類	個別仕様書	
物品番号		仕様書番号	
品名 又は 件名	草刈作業	長分基LPS-X00084-1	
		承認	令和6年6月25日
		作成	令和6年6月25日
		改正	令和8年4月23日
		作成部隊名	北部高射群第11高射隊
		ホームページ掲載	<input checked="" type="checkbox"/> 可 ・ 否

1 総則

1.1 適用範囲

本仕様書は、航空自衛隊長沼分屯基地において実施する除草作業について規定する。

1.2 用語及び定義

この仕様書に用いる主な用語及び定義は、調達品等一般共通仕様書「C&LPS-Y00007」による。

2 役務に関する要求

2.1 草刈作業の実施要領は次による。

- a) 草刈作業に関する要求
調達要領指定書による。
- b) 草刈作業面積
調達要領指定書による。
- c) 草刈作業期間
調達要領指定書による。
- d) 草刈作業回数
調達要領指定書による。
- e) 刈り高
調達要領指定書による。


2.2 集草作業の実施要領は次による。

- a) 集草作業に関する要求
調達要領指定書による。
- b) 集草作業面積
調達要領指定書による。
- c) 集草作業期間
調達要領指定書による。

品名又は件名	草刈作業
--------	------

- d) 集草作業回数
調達要領指定書による。
- e) 運搬場所
調達要領指定書による。
- 3 検査
検査は、本仕様書及び航空自衛隊調達規則に基づき行う。
- 4 その他の規定事項
 - 4.1 提出書類
調達要領指定書による。
 - 4.2 秘密保全
 - a) この仕様書は、本役務の目的以外、第三者に対して貸与、複写又は閲覧させてはならない。
 - b) 契約相手方は、本役務に関し知り得た事項について、他に漏洩してはならない。
 - 4.3 基地内の立入制限
基地内及び施設等の立入は、官側が指定する手続きを実施するものとする。
 - 4.4 その他
 - a) 契約相手方は、本仕様書に疑義が生じた場合は、官側と協議するものとする。
 - b) 契約相手方が本役務を履行する際は、官側が立ち会うものとする。
 - c) 契約相手方が官側の支援を必要とする場合は、協議のうえ所要の手続きを行うものとする。
 - d) 本役務中に人員、車両、施設及び道路等へ何らかの損傷を与えた場合の現状復旧及び賠償責任は契約相手方が負うものとする。

調達要領指定書	発 簡 番 号	
	調 達 要 求 番 号	11
	調 達 要 求 年 月 日	令和8年4月27日
	作 成 部 課	北高群第11高隊
	作 成 年 月 日	令和8年4月23日
品 目 又 は 件 名	草刈作業	
仕 様 書 番 号	長分基LPS-X00084-1	
指定事項：		
2.1 草刈作業の実施要領は次による。		
a) 草刈作業に関する要求		
1) 官側が指定する場所の草刈作業を実施するものとする（細部は、図面による。）		
2) 必要に応じ飛び石等の飛散防止を図るものとする。		
3) 使用する機材については契約相手方の任意とする。		
b) 草刈作業面積		
67, 300㎡（平面：34, 500㎡、法面32, 800㎡）		
c) 草刈作業期間		
契約締結日～令和8年10月31日		
d) 草刈作業回数		
4回		
e) 刈り高		
刈り高は5cm以下を基準とする。ただし、雑草の株等がある箇所については官側の判断によるものとする。		
2.2 集草作業の実施要領は次による。		
a) 集草作業に関する要求		
官側が指定する場所の集草作業（処分を含む。）を実施する。		
b) 集草作業面積		
67, 300㎡		
c) 集草作業期間		
契約締結日～令和8年10月31日		
d) 草刈作業回数		
4回		
e) 運搬場所		
契約相手方任意の処分場とする。		
4.1 提出書類		
契約相手方は、工程表、役務日誌、着手届、打合簿、写真、完了検査調書及び計量伝票等の写しまたは産業廃棄物管理票（E票）の写しを官側が指定する期日までに提出する。		

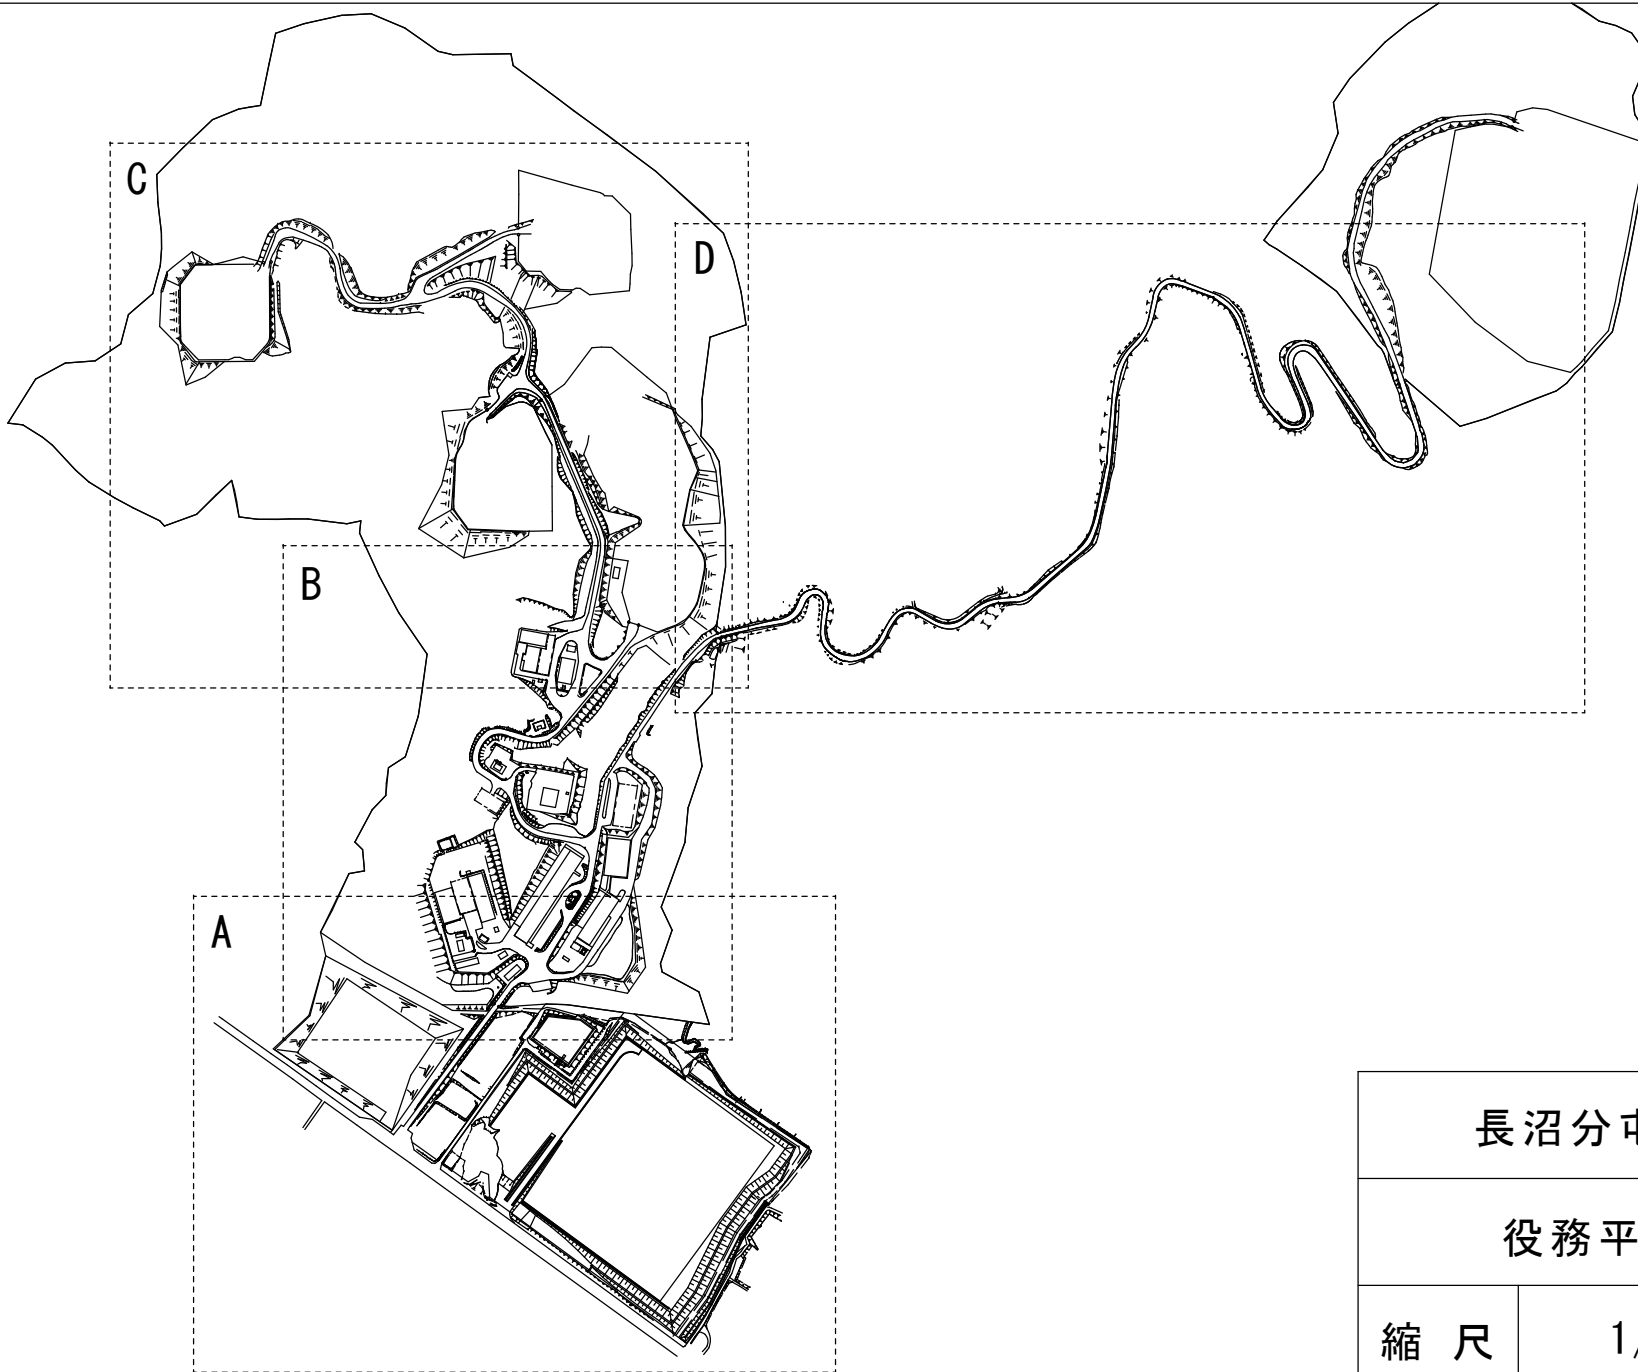



長沼分屯基地


役務平面図

縮尺


1/12,000

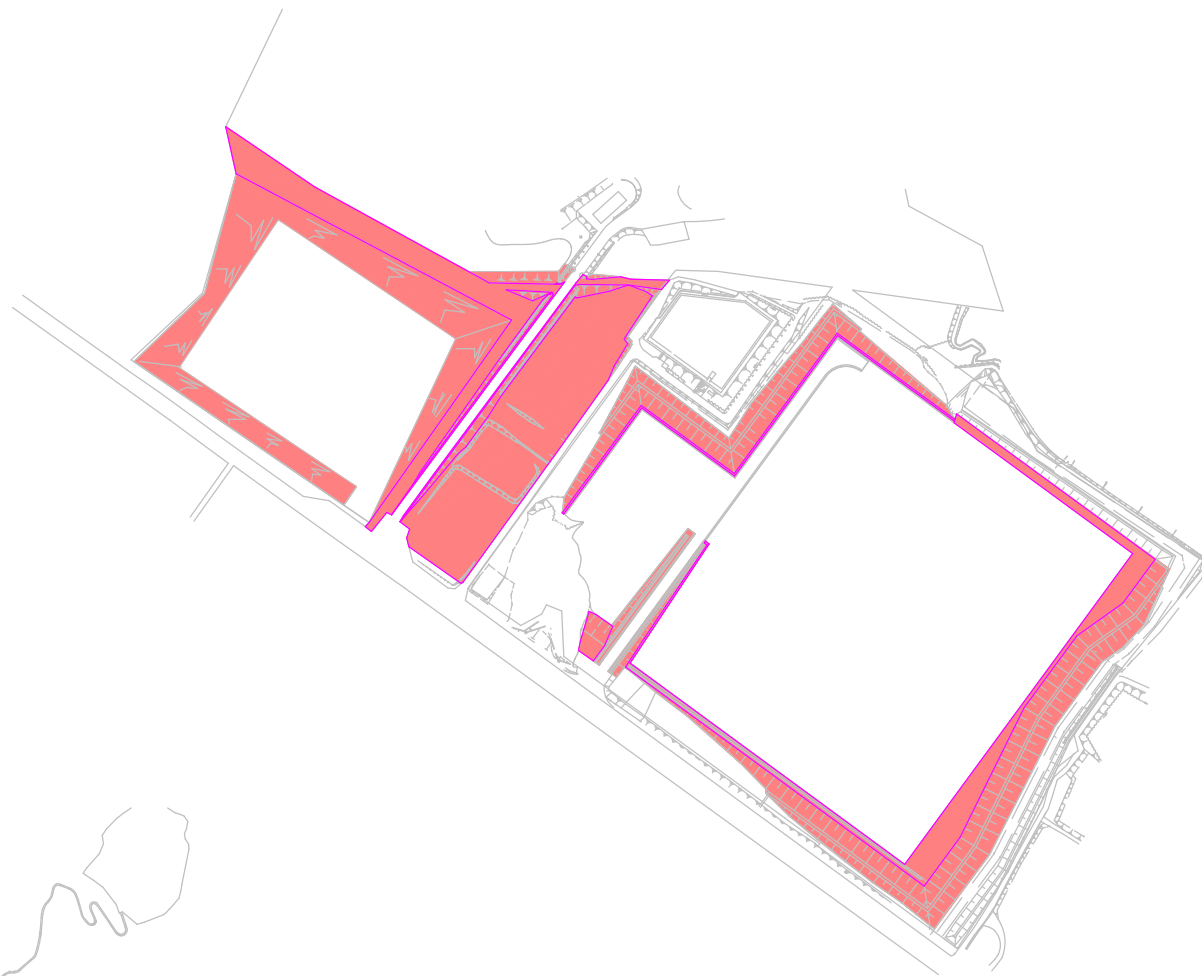

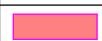凡 例	
	草刈作業範囲

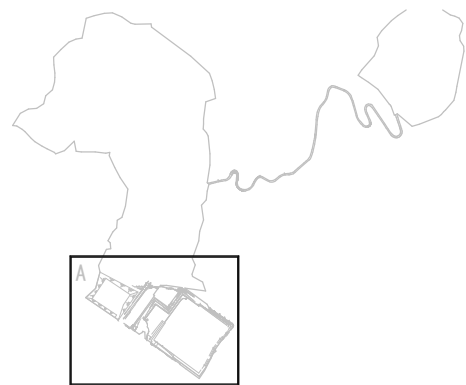

長沼分屯基地	
A 訓練場地区平面図	
縮 尺	1/6,000

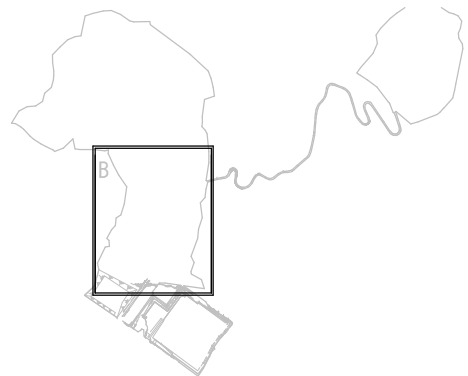


凡 例	
	草刈作業範囲

長沼分屯基地	
B 管理地区平面図	
縮 尺	1/6,000





構内道路における作業範囲基準

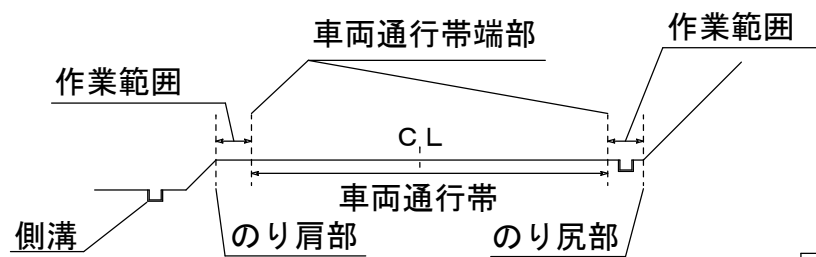

凡 例	
	草刈作業範囲
	C L (センターライン)

長沼分屯基地	
C 構内道路地区詳細図	
縮 尺	1/6,000

専用道路における作業範囲基準

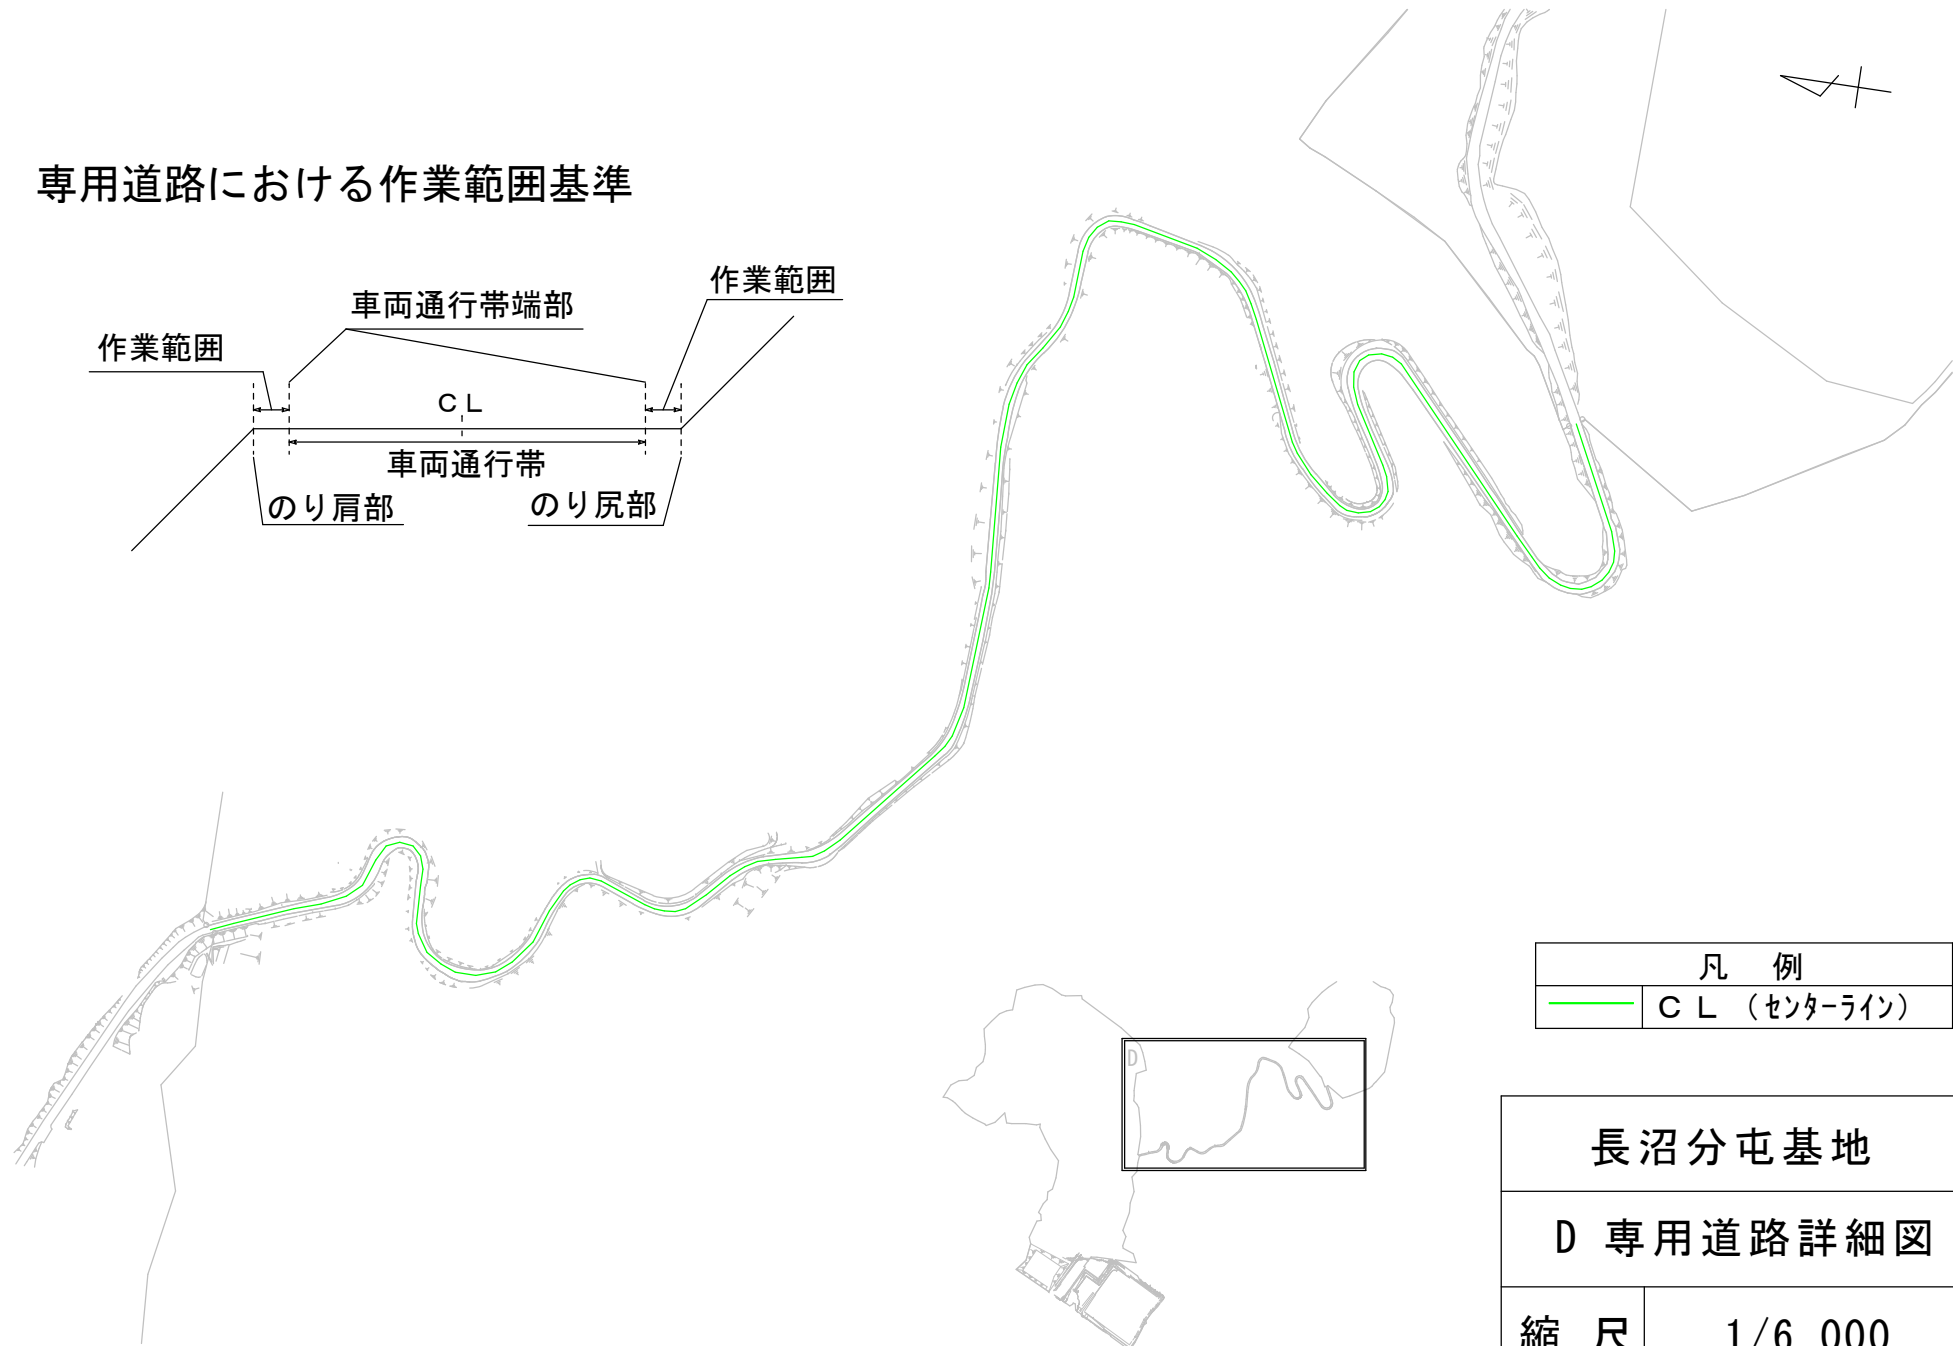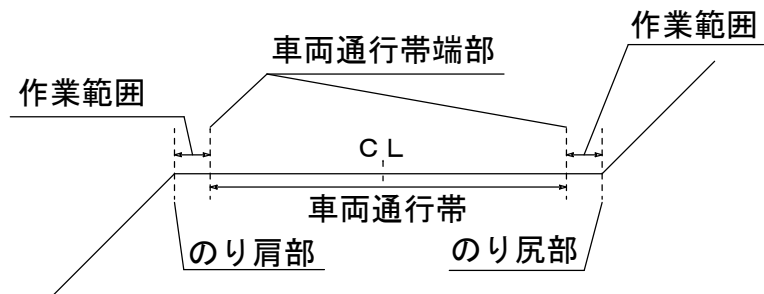

凡 例	
	C L (センターライン)

長沼分屯基地	
D 専用道路詳細図	
縮 尺	1/6,000

入札書

貴通知・公告に対し、入札(見積)及び契約心得・標準契約条項等承知の上、下記のとおり提出致します。

令和8年5月19日

契約担当官
航空自衛隊第2航空団
会計隊長 西谷内 博明 殿

(住所)

(氏名)

(代表者名)

品名	規格	単位	数量	単価	金額	備考
草刈作業	仕様書のとおり	式	1			
	—以下余白—					
総額 ￥						
申込者の条件	履行期間: 契約締結日～令和8年10月31日 履行場所: 航空自衛隊長沼分屯基地					

◎入札者は一旦提出した入札書の引替、変更または取消をなすことが出来ない。(会計法第29条の5②)

「記載注意」

1. 不要の字句は適宜抹消して使用すること。
2. 品名点数が少ないときは余白の欄に斜線すること。
3. 2葉以上しようするときは総額欄は次葉へつづくし最後の用紙に総額を記載すること。

