

一 般 仕 様 書

1 一般共通事項

(1) 一般事項

ア 適用

- (ア) 本仕様書に規定する事項は、別に定めがある場合を除き、受注者等の責任において工事するものとする。
- (イ) 全ての設計図書は相互に補完するものとする。
なお、現場からの読み取りと図面に書かれた数字が齟齬する場合、受注者等は監督官に確認して指示を受けるものとする。
- (ウ) 本工事は、本仕様書及び本図面によるほか、公共建築改修工事標準仕様書（機械設備工事平成２８年度版）に従い施工するものとする。
- (エ) 現場の納まり、取り合い等の関係で疑義を生じ及び設計図書に記載なき事項と言えども技術的に当然施工すべき事項が生じた場合、監督官に報告し、協議の上、その指示に従うものとする。

イ 用語の定義

- (ア)「監督官」とは、契約書の規定に基づき、監督のために発注者が定めた者をいう。
- (イ)「検査官」とは、契約書の規定に基づき、検査のために発注者が定めた者をいう。
- (ウ)「受注者等」とは、当該工事請負契約の受注者及び現場代理人をいう。
- (エ)「契約図書」とは、契約書及び設計図書をいう。
- (オ)「設計図書」とは、図面、仕様書、現場説明書及び現場説明に対する質問回答書をいう。
- (カ)「関係書類」とは、設計図書の他、受注者等で作成する書類の一切を含むも
- (キ)「指示」とは、監督官が受注者等に対し、工事の施工上必要な事項について書面をもって示し実施させることをいう。
- (ク)「協議」とは、契約図書の協議事項について、結論を得るために合議し、その結果を書面に残すことをいう。
- (ケ)「協議」とは、書面により契約図書の協議事項について、発注者と請負者が対等の立場で合議し、結論を得ることをいう。
- (コ)「中間技術検査」とは、工事中の施工状況の確認するために監督官又は検査官が行う検査をいう。

ウ 官公署その他への届出手続等

- (ア) 受注者者等は、工事の着手、施工の完成にあたり、関係法令等に基づく官公署その他の関係機関への必要な届出手続等を遅滞なく行う。
- (イ) 届出手続等を行うにあたっては、届出内容について、あらかじめ監督官に報告するものとする。
- (ウ) 関係法令に基づく官公署その他の関係機関の検査においては、その検査に必要な資機材及び労務等を提供するものとする。

エ 関係書類の整理

- (ア) 受注者等は、設計図書を当該工事関係者以外に貸出し、複写及び閲覧させてはならない。
- (イ) 関係書類の作成及びデータの取扱いを行うパソコンについては、情報流出防止について万全を期するために、ファイル交換ソフト等をインストールしていないものを使用するものとする。
- (ウ) 受注者等は、工事完成後速やかに設計図書を監督官に返納するものとする。

オ 工事の一時中止、工期（履行期限）の変更

変更が必要となった場合は、直ちにその状況を監督官に報告し、協議のうえ指示を受けるものとする。

カ 発生材の処理

- (ア) 発生材のうち発注者に引渡しを要するものは、監督官の指示する場所に運搬集積する。また、発生材調書を作成して監督官に提出するものとする。
- (イ) 再生資源化及び再生資源の活用を行う場合は、監督官と協議し指示を受けるものとする。

キ 産業廃棄物の処理

- (ア) 産業廃棄物は、全て構外に搬出し、産業廃棄物管理票により適切に処理されているか確認するとともに、Ａ票、Ｂ２票、Ｄ票の写しを工期内に提出、最終処分完了後、Ｅ票を速やかに提出するものとする。
- (イ) 再生資源化及び再生資源の活用を行う場合は、監督官と協議し指示を受けるものとする。

ク 石綿含有事前調査等

- (ア) 本工事の受注者等は、大気汚染防止法及び関係法令等に基づき、石綿含有事前調査を行い、その結果を監督官に書面（任意様式）により提出しなければならない。また、調査結果を作業現場へ備え付けるとともに、周囲に見やすいよう掲示しなければならない。
- (イ) 大気汚染防止法及び関係法令等に基づき、上記(ア)の調査結果を地方公共団体並びに労働基準監督署等へ報告を行う必要がある場合は、受注者等の責任において行わなければならない。また、その他必要な報告がある場合も同様とする。
- (ウ) 大気汚染防止法及び関係法令等に基づき、必要に応じ、安全対策及び立入禁止等の措置を行うとともに、建材の湿潤化等の定めれた対策を遵守しなければならない。
- (エ) 受注者等は、大気汚染防止法及び関係法令等に基づき、作業実施状況等記録を作成するとともに、監督官に対し、書面（任意様式）により提出しなければならない。
- (オ) 受注者等は、石綿含有が確認された場合（「みなし」含む。）、石綿作業主任者技能講習終了者の中から石綿作業主任者を選任し、関係法令等に基づき適切に業務を行わせなければならない。また、講習修了者証の写しを監督官に提出しなければならない。
- (カ) 受注者等は、石綿含有が確認された場合（「みなし」含む。）、石綿取扱作業従事者特別教育修了者でなければ、作業に従事させてはならない。また、教育終了証の写しを監督官に提出しなければならない。

航空自衛隊 饗庭野分屯基地		工 事 名	管制棟内装等改修工事			図 面 番 号	1/71
図 内 容	一般仕様書	整 理 番 号	施工－４	小隊長	施設班長	企画係	作成者
作 成 年 月 日	令和８年７月１６日	縮 尺	—				

(7) アスベスト含有物の処分は、廃棄物の処理及び清掃に関する法律（廃棄物処理法）の規定に基づき適正な処理及び清掃を行わなければならない。

(イ) 廃石綿等又は石綿含有産業廃棄物は、全て構外に搬出し、廃棄物管理票（マニフェスト）により、適切に処理されているかを確認するとともに、写し（A票、B2票、D票）を監督官に提出するものとする。また、最終処分が完了したときには、廃棄物管理票（マニフェスト）写し（E票）を速やかに監督官に提出するものとする。

コ 関係法令等の遵守

工事の完成にあたり、適用を受ける関係法令等及び自衛隊の規定を遵守するものとする。

サ 提出書類

受注者等は、監督官の指示する書式に従い、必要に応じ下記の書類を遅滞なく提出するものとする。

- | | |
|--------------------|-------------------------------|
| (ア) 基地内工事業者入門許可申請書 | (ク) 施工計画書 |
| (イ) 工事人入門許可腕章 | (ケ) 火気使用申請書 |
| (ウ) 工事人名簿 | (コ) 受領書 |
| (エ) 臨時立入申請書 | (カ) 残業通知書 |
| (オ) 立入者名簿 | (キ) 受任者下請負者設定通知書 |
| (カ) 現場代理人指名・変更通知書 | (ク) 写真 |
| (キ) 現場代理人略歴書 | (ケ) 工事完成通知及び工事完成検査願書 |
| (ク) 仮設物設置申請書 | (コ) 引渡書 |
| (ケ) 工程表 | (カ) 工事日報 |
| (コ) 材料試験成績表 | (キ) 工事打合せ簿 |
| (サ) 納品書 | (ハ) 工事期限延長願 |
| (シ) 出荷証明書 | (ヒ) 発生材調書 |
| (ス) 試験検査書 | (フ) 産業廃棄物管理票の写し（A票、B2票、D票、E票） |
| (セ) 承認図 | (ヘ) 携帯型情報通信・記録機器等持込申請書 |
| (ソ) 施工体制台帳 | |

(2) 現場管理

ア 管理

- (ア) 受注者等は、本工事の実施にあたり十分な管理体制を確立し、品質、工程、安全に万全を期するものとする。
- (イ) 受注者等は、本工事に携わる作業員に対し設計図書及び監督官から受けた指示の内容を周知徹底するものとする。
- (ウ) 請負者等は、工事の進捗状況について、工事日報により、毎日監督官に報告するものとする。
- (エ) 受注者等は、測定（試験）等を実施した際は、その都度記録し、適切な管理の下に工事完成検査までに、監督官に提出するものとする。ただし、監督官を通じて検査官の承諾を受けた場合は、この限りではない。
- (オ) 受注者等は、工事写真を撮影等する場合は宮繕工事写真撮影要領（令和５年度版）に従い撮影するとともに、下記の a ～ c の要領で実施するものとする。
 - a 受注者等は、工事写真を撮影する時には、監督官の指示を受けるものとする。

b 材料検査時は、監督官立ち会いの下、規格数量が明確に確認できるように撮影するものとする。

c 施工後不可視部となる箇所は、監督官及び検査官立ち会いの上、撮影するものとする。

(カ) 喫煙は定められた場所以外ではしてはならない。

イ 実施条件

(ア) 行政機関の休日に関する法律に定める行政機関の休日（以後「休日等」という。）には工事を実施しない。休日等に工事を行う必要がある場合は、あらかじめ（１週間前までに）残業通知書により監督官に通知し指示を受けるものとする。

(イ) 基地内における作業時間は0815～1700とする。(休憩時間は、1200～1300を基準とする。)

なお、この時間を変更する必要がある場合は、あらかじめ（１週間前までに）残業通知書により監督官に通知し指示を受けるものとする。

ウ 安全管理

(ア) 受注者等は、建築基準法、労働安全衛生法その他の関係法令等に従い、常に工事の安全に留意し、施工に伴う災害及び事故の防止に努める。

(イ) 受注者等は、気象予報又は警報について、常に注意を払い災害の予防に努めるものとする。

(ウ) 受注者等は、火気の使用については、火気使用許可申請書により監督官に通知し指示を受けるとともに、火気の取扱いに十分注意し、適切な消火設備を設ける等、火災の防止措置を講ずるものとする。

(エ) 受注者等は、災害及び事故が発生した場合は、人命の安全確保を優先するとともに、二次災害防止に努め、その経緯を監督官に報告するものとする。

(ウ) 受注者等は、工事材料及び土砂等の搬送計画並びに通行経路の選定、その他車両の通行に関する事項について、関係機関と十分打合せのうえ、交通安全管理を行うものとする。

(カ) 基地内の車両運行については、道路交通法に準拠するとともに、監督官の指示に従い安全運行に心がけるものとし、官用車及び隊員の部隊行動中は、これを優先させるものとする。

航空自衛隊 饗庭野分屯基地		工 件 事 名	管制棟内装等改修工事			図 面 番 号	2/71
図 面 内 容	一般仕様書	整 理 番 号	施 工 - 4	小 隊 長	施 設 班 長	企 画 係	作 成 者
作 成 年 月 日	令和 8 年 7 月 1 6 日	縮 尺	—				

エ 環境保全

- (ｱ) 建築基準法、環境基本法、騒音規制法、振動規制法、廃棄物の処理及び清掃に関する法律その他関係法令等に基づくほか建設副産物適正処理推進要綱を踏まえ、施工の各段階において、騒音、振動、粉じん、臭気、大気汚染、水質汚濁等の影響が生じないように、周辺の環境保全に努めるものとする。
- (ｲ) 受注者等は、塗料その他化学製品の取扱いにあたっては、当該製品の製造所が作成した安全データシート（ＳＤＳ）を常備し、作業者に対し記載内容を周知するものとする。

オ 養生

- (ｱ) 請負者等は、工事目的物の作業済み部分、作業箇所周辺にある建物及び官側物品について汚染又は損傷しないよう適切な養生を行うものとする。
- (ｲ) 万一不注意等により、工事目的物の作業済み部分、作業箇所周辺にある建物及び官側物品に汚染又は損傷を与えた場合は、監督官に通知するとともに、請負業者負担により速やかに原状に復旧するものとする。

カ 後片付け

請負者は、日々の作業終了後及び工事の完成に際しては、作業箇所周辺の後片付け及び清掃を行うものとする。

(3) 施工体制台帳等

本工事において下請負契約等を締結する場合は、下記に示す書類等を施工場所に携行、掲示するとともに、監督官へ提出するものとする。

ア 施工体制台帳及び管理技術者資格証等の携行、提出（写し）

イ 工事カルテの登録を確認できる書類の提出(請負金額が500万円以上の場合)

ウ 施工体制台帳に記載された事項を確認できる書類の提出（写し）

エ 緊急時連絡表、施工体系図、建設業の許可表、建退共加入の表示、労災保険関係成立表、有資格者及び作業主任者一覧表を工事関係者及び公衆が見やすい場所に掲示するものとする。

オ その他監督官に指示されたもの。

(4) 検査

ア 工事が完成したときの通知として、次の(ｱ)から(㍑)に示す要件を満たした場合に監督官に提出することができる。

(ｱ) 設計図書に示す全ての工事が完成していること。

(ｲ) 監督官に指示を受けた事項が全て完成していること。

(㍑) 設計図書に定められた関係書類の全てが完成していること。ただし、監督官を通じて検査官の承諾を受けたものについては、この限りではない。

イ 請負者は、指定部分に係わる工事完成の通知を監督官に提出する場合は、指定部分に係わる工事について、アの(ｱ)から(㍑)の要件を満たすものとする。

ウ 検査は、発注者から通知された検査日に検査を受けるものとする。

エ 検査に必要な資機材及び労務等は、請負者が提供するものとする。

(5) その他

情報の保全について下記のア、イの事項を遵守するものとする。

ア 請負者及び工事人等は、自衛隊の定める秘密保全を厳守ものとする。


イ 本工事で知り得た情報は口外してはならない。

航空自衛隊 饗庭野分屯基地		工 件 事 名	管制棟内装等改修工事			図 面 番 号	3/71
図 内 容 作 成 年 月 日	一般仕様書	整 理 番 号	施 工 - 4	小 隊 長	施 設 班 長	企 画 係	作 成 者
	令和 8 年 7 月 1 6 日	縮 尺	—				

工 事 関 係 者 以 外 不 許 可 複 製



基地案内図 S=1/50,000

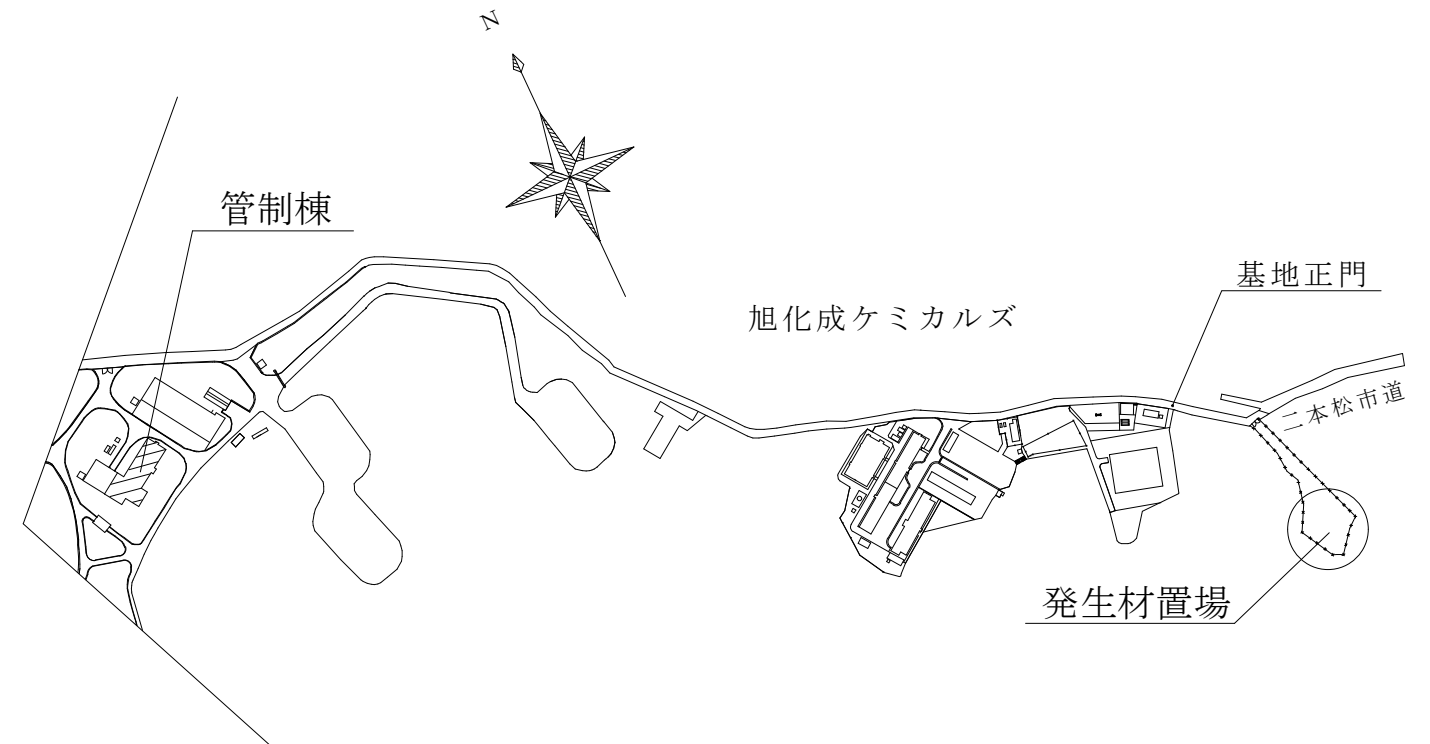

施工場所配置図 S=1/6,000

航空自衛隊 饗庭野分屯基地		工	事	管制棟内装等改修工事		図	面	4/71
図	面	件	名	施工 - 4	小隊長	施設班長	企画係	作成者
内	容	整	理					
作	成	番	号					
年	月	尺		図示				
日								

工事関係者以外不許可複製

特記仕様書

- 1 工事件名 管制棟内装等改修工事
- 2 工事場所 航空自衛隊饗庭野分屯基地 滋賀県高島市新旭町饗庭 3 3 5 6 番地 1
- 3 工事概要 本工事は、饗庭野分屯基地管制棟における内装等改修工事を実施するもので、これら本仕様書によるほか、監督官の指示に従い施工するものとする。

4 工種工数

名 称	規 格	単位	数 量	備考
1 建築工事（管制棟女性更衣室）				
(1) 仮設				
ア 養生				
（ア）搬出入路部分		m ²	66.9	
（イ）内部改修	複合改修	m ²	24.4	
イ 整理清掃後片付け				
（ア）搬出入路部分		m ²	66.9	
（イ）内部改修	複合改修	m ²	24.4	
ウ 墨出し（内部改修）	複合改修	m ²	24.4	
エ 内部仕上足場	階高4.0m以下 脚立足場改修 一般	m ²	24.4	
オ 仮設材運搬	トラック4t 積み	m ²	24.4	
(2) 土工				
ア コンクリート撤去	t=260	m ³	6.3	
イ 根切り	人力土工 D=490	m ³	3.7	
ウ 埋戻し	人力土工 根切土、砕石再利用	m ³	4.5	
エ 締固め	タンパ60～80kg	m ³	4.5	
オ 土間コンクリート打設	材工共、メッシュ筋敷	m ³	6.3	
(3) 左官				
ア 床モルタル塗り	金ごて t=15 防水下地	m ²	24.4	
イ 壁モルタル塗り	金ごて t=20 内壁 3回塗り	m ²	10.6	
ウ セルフレベリング材塗り	材工共 コンクリート下地 セメント系 t=15	m ²	24.4	
(4) 撤去				
ア カランバック撤去	上部天板ステンレス含む	m ²	2.5	
イ トイレブース撤去	清掃流しブース含む	m ²	8.1	
ウ ビニル幅木撤去	H=100	m	18.0	
エ 壁タイル張り撤去	100角	m ²	10.6	
オ 壁面石膏ボード撤去	t=12.5	m ²	12.6	
カ 軽量鉄骨下地撤去	片開きフラッシュ戸含む	式	1.0	
キ アルミドア撤去		m ²	1.8	
ク CB壁撤去		m ²	1.4	
ケ ビニル床シート撤去		m ²	22.2	
コ 天井石膏ボード撤去	t=9.5	m ²	21.1	
サ 天井ボード付属品撤去	点検口×2か所、換気扇	式	1.0	
シ 天井ボード付属品撤去復旧	ダクト用ロスナイ、 ルームエアコン	式	1.0	

工事関係者以外不許可複製

名 称	規 格	単位	数 量	備考
(5) 内装				
ア アルミパネル（AP-3）新設	引戸錠（シブタニ SL-10 W）取付含む	式	1.0	
イ 床面 複層ビニル床シート張り	t=2.0 FS	m ²	22.7	
ウ ビニル幅木張り	H=100	m	19.5	
エ 天井 シーリング石膏ボード張り	t=9.5 GB-S	m ²	10.4	
オ 天井 化粧石膏ボード張り	t=9.5 GB-D	m ²	11.2	
カ 天井ボード切込み	150φ以下	箇所	7.0	
キ 天井ボード切込み	450角以下	箇所	3.0	
ク 天井ボード切込み	650角以下	箇所	6.0	
ケ 天井ボード切込み	900角以下	箇所	1.0	
コ 脱衣所アルミパネル（AP-3）新設		式	1.0	
サ トイレブース新設		式	1.0	
シ 目隠しルーバー新設	YKKAP S1 1MG-16515L-N	箇所	1.0	
ス 天井ボード付属品新設	点検口×2か所、 換気扇含む	式	1.0	
(6) 塗装				
ア 天井面 素地ごしらえ	石膏ボード面 A種	m ²	10.4	
イ 壁面素地ごしらえ	モルタル面	m ²	10.6	
ウ 天井面 合成樹脂エマルションペイント塗り（EP）	石膏ボード面 B種 水性ミラクシーラーエコ	m ²	10.4	
エ 壁面 玉吹き塗装	レナラック、水性セラミシリコン	m ²	43.1	

航空自衛隊 饗庭野分屯基地		工 事 名	管制棟内装等改修工事			図 面 番 号	5/71
図 面 内 容 作 成 年 月 日	特記仕様書	整 理 番 号	施 工 - 4	小隊長	施設班長	企画係	作成者
		縮 尺					

名 称	規 格	単 位	数 量	備 考
2 建築工事（管制棟男性トイレ）				
(1) 仮設				
ア 養生（内部改修）	複合改修	m ²	19.2	
イ 整理清掃後片付け（内部改修）	複合改修	m ²	19.2	
ウ 墨出し（内部改修）	複合改修	m ²	19.2	
エ 内部仕上足場	階高4.0m以下 脚立足場改修 一般	m ²	15.4	
オ 仮設材運搬	トラック4t 積み	m ²	15.4	
(2) 撤去				
ア トイレブース撤去		m ²	10.5	
イ 床下点検口蓋撤去	600角	式	1.0	
ウ シーリング石膏ボード撤去	t=9.5	m ²	18.5	
エ 天井ボード付属品撤去	点検口、換気扇	式	1.0	
(3) 内装				
ア アルミパネル（AP-3）新設	引戸錠（シブタニ SL-10W）取付含む	式	1.0	
イ トイレブース新設		式	1.0	
ウ 床下点検口蓋取付	材工共	式	1.0	
エ 天井 シーリング石膏ボード張り	t=9.5 GB-S	m ²	17.9	
オ 天井ボード切込み	300×1300以下	箇所	3.0	
カ 天井ボード切込み	450角以下	箇所	4.0	
キ 天井ボード付属品新設	点検口、換気扇	式	1.0	
(4) 塗装				
ア 天井面 素地ごしらえ	石膏ボード面 A種	m ²	17.9	
イ 壁面素地ごしらえ	モルタル面	m ²	11.0	
ウ 天井面 合成樹脂エマルションペイント塗り（EP）	石膏ボード面 B種 水性ミラクシーラーエコ、	m ²	17.9	
エ 壁面 玉吹き塗装	レナラック、水性セラミシリコン	m ²	11.0	
3 産業廃棄物運搬		式	1.0	
4 産業廃棄物処分		式	1.0	

5 特記事項

(1) 仮設工事

ア 養生は、施工部分以外を汚染しないように適切に養生するものとする。

イ 足場は、労働安全衛生法、建築基準法、建設工事公衆災害防止対策要綱（建築工事編）その他関係法令等に基づき、適切な材料及び構造のものとし、適切な保守管理を行う。

(2) 土工事

ア 根切は所定の形状及び寸法を有すること。また、根切り底は、上部の構造物に対して有害な影響を与えないように、平たんで整ったものであること。

イ 埋戻しは、所定の材料を用い、所要の状態で締め固められ、所要の仕上がり状態であること。

ウ 給排水管等を掘り当てた場合は、損傷しないように注意し、必要に応じて、応急処置を行い、監督官と協議する。

エ 工事に支障となる障害物を発見した場合は、監督官と協議する。容易に取り除ける障害物は、この限りでない。

オ 埋戻しは、300mm程度ごとに締め固める。

(3) 左官工事

ア 近接する他の部材、その他の仕上げ面を汚損しないように適切な養生を行う。

イ 塗り面の汚れ及び急激な乾燥を防止するため、シート掛け、水湿し等を行う。

(4) 内装工事

ア ビニル床シートは、JIS A 5705（ビニル系床材）に基づき、種類の記号はFS、厚さ2.0mmとする。

イ ビニル系床シート用接着剤はJIS A 5536（床仕上げ材用接着剤）に基づき、成分による区分は、施工箇所に応じたものとする。

ウ せっこうボード張りに用いる小ねじ等の材種及び形状は、取付け材料に適したものとする。鋼製のものは、亜鉛めっき等の防錆処理されたものとする。また、便所等の湿気の多い箇所に使用する小ねじ等は、ステンレス製とする。

エ 壁下地材は、JIS A 6517（建築用鋼製下地材）によるものとする。

オ 開口部補強材及び補強材取付け用金物は、防錆処理されたものとする。

カ 組立及び取付け用打込みピン、小ねじ、ボルト等は、亜鉛めっき処理されたものとする。

(5) 塗料の取り扱い

ア 素地面の粗密、吸収性の大小、気温の高低等に応じて適切な粘度に調整し施工するものとする。

イ 塗料は、使用直前によくかき混ぜ、必要に応じて、こしわけを行うものとする。

航空自衛隊 饗庭野分屯基地		工 事 名	管制棟内装等改修工事			図 面 番 号	6/71
図 内 容 作 成 年 月 日	特記仕様書	整 理 番 号	施 工 － 4	小隊長	施設班長	企画係	作成者
	令和 8 年 7 月 1 6 日	縮 尺	—				

工 事 関 係 者 以 外 不 許 可 複 製

- (6) 塗装工事
- ア 吹付は、施工場所外に飛散しないように十分注意しながら施工するものとする。
- イ 吹付塗りは、塗装用のスプレーガンを用いる。ガンの種類、口径、空気圧等は、用いる塗料の性状に応じて、適切なものを選び、吹きむらのないよう一様に塗るものとする。
- ウ 色境、隅、ちり回り等は、乱さないよう十分注意し、区画線を明確に分けるものとする。
- エ 既存の打込み釘、止め金具等は必要に応じ、打付け、締め付け等を行うものとする。
- オ 各塗装工程の工程間隔時間及び最終養生時間は、材料の種類、気象条件等に応じて、適切に定めるものとする。
- カ シーリング面に塗装仕上げを行う場合は、シーリング材が硬化した後に行うものとし、塗重ねの適合性を確認し、必要な措置を講ずるものとする。
- キ 火気に注意し、爆発、火災等の事故を起こさないようにする。また、塗料をふき取った布、塗料の付着した布片等で、自然発火を起こすおそれのあるものは、作業終了後、直ちに必要な措置を講ずるものとする。
- (7) その他
- その他、疑義等が生じた場合、監督官と協議するものとする。

航空自衛隊 饗庭野分屯基地		工 事 名	管制棟内装等改修工事			図 面 番 号	7/71
図 面 内 容	特記仕様書	整 理 番 号	施 工 - 4	小 隊 長	施 設 班 長	企 画 係	作 成 者
作 成 年 月 日	令和 8 年 7 月 1 6 日	縮 尺	—				

特 記 仕 様 書

- 1 工事件名 管制棟内装等改修工事
- 2 工事場所 航空自衛隊饗庭野分屯基地 滋賀県高島市新旭町饗庭3356番地1
- 3 工事概要 本工事は、饗庭野分屯基地管制棟において電気設備改修工事を実施するもので、これら本仕様書によるほか、監督官の指示に従い実施するものとする。

4 工種工数

名 称	規 格	単位	数 量	備考
1 管制棟女性トイレ				
(1) 電気設備工事				
ア 撤去工事				
(ア) 照明器具	FL20×2（埋込形）	個	2.00	
(イ) 照明器具	FL20×2（直付形）	個	1.00	
(ウ) 照明器具	FL20×2（ブラケット）	個	1.00	
(エ) 配線	IV1.6	m	127.21	
(オ) 配線	VVF1.6-2C	m	12.24	
(カ) 合成樹脂可とう電線管	PF-S16	m	32.92	
(キ) 1種金属製線び	A型	m	4.04	
(ク) 線びスイッチボックス		個	7.00	
(ケ) コーナーボックス		個	2.00	
(コ) タンブラスイッチ	1P15A×3	個	1.00	
(サ) タンブラスイッチ	1P15A×2	個	1.00	
(シ) タンブラスイッチ	1P15A×1	個	2.00	
(ス) コンセント2口	2P15A×2（連用形）	個	3.00	
(セ) コンセント1口	2P15A×1	個	1.00	
(ソ) アウトレットボックス		個	3.00	
(タ) 火災報知器	DSC-2RL	個	2.00	
イ 配管工事				
(ア) 合成樹脂可とう電線管	PF-16	m	2.42	
(イ) 合成樹脂可とう電線管	PF-28	m	6.70	
ウ 配線工事				
(ア) 屋内用絶縁電線	EM-EEF1.6-2C	m	19.67	
(イ) 屋内用絶縁電線	EM-EEF1.6-3C	m	47.12	
(ウ) 屋内用絶縁電線	EM-IE1.6mm（白）	m	2.42	
(エ) 屋内用絶縁電線	EM-IE1.6mm（黒）	m	2.42	
(オ) 屋内用絶縁電線	EM-IE1.6mm（緑）	m	2.42	
(カ) 屋内用絶縁電線	EM-IE2.0mm（白）	m	26.80	
(キ) 屋内用絶縁電線	EM-IE2.0mm（黒）	m	26.80	
(ク) 屋内用絶縁電線	EM-IE2.0mm（緑）	m	26.80	
エ 電灯設備				
(ア) LED照明器具 埋込型 LRS3-2-15	LEKR222163N-LD9 20タイプ 新設	個	5.00	
(イ) タンブラスイッチ	1P15A×1 プレート1連用、取付枠	個	1.00	
(ウ) タンブラスイッチ	1P15A×2 プレート1連用、取付枠	個	1.00	

名 称	規 格	単位	数 量	備考
(エ) タンブラスイッチ	1P15A×3 プレート1連用、取付枠	個	1.00	
(オ) コンセント	2P15A×2 プレート2連用、取付枠	個	2.00	
(カ) コンセント （接地極端子付 一体形）	2P15A×1 接地端子付き プレート1連用、取付枠	個	3.00	
(キ) コンセント （接地極付）	2P15A×1 接地極付 プレート1連用、取付枠	個	1.00	
(ク) 1種金属製線び	1.8m A型	m	11.96	
(ケ) 線びスイッチボックス		個	9.00	
(コ) コーナーボックス		個	9.00	
(サ) アウトレットボックス		個	3.00	
オ 火災報知設備工事				
(ア) 定温式スポット型感知器	DFG-TW60L	個	1.00	
(イ) 作動式スポット型感知器	DSC-2RL	個	1.00	
(ウ) 消防用耐熱電線	EM-HP0.9-2C	m	19.24	
カ 産業廃棄物運搬	積込み含む	式	1.00	
キ 産業廃棄物処分	ケーブル及び金属分別	式	1.00	

航空自衛隊 饗庭野分屯基地		工 事 名	管制棟内装等改修工事			図 面 番 号	8/71
図 内 容	特記仕様書	整 理 番 号	施 工 ー 4	小隊長	施設班長	企画係	作成者
作 成 年月日	令和8年7月16日	縮 尺	ー				

工 事 関 係 者 以 外 不 許 可 複 製

特記仕様書

1 工事件名

管制棟内装等改修工事

2 工事場所

航空自衛隊饗庭野分屯基地 滋賀県高島市新旭町饗庭 3 3 5 6 番地 1

3 工事概要

本工事は、饗庭野分屯基地管制棟において機械設備改修工事を実施するもので、これら本仕様書によるほか、監督官の指示に従い実施するものとする。

4 工種工数

名 称	規 格	単位	数 量	備考
1 機械設備工事				
(管制棟女性更衣室)				
(1) 配管工事				
ア 撤去工事				
(ア) 給水配管				
a 給水配管撤去	S G P－P D 2 0 A	m	6.43	
b 給水配管撤去	S G P－P D 2 5 A	〃	4.50	
(イ) 汚水配管				
a 汚水配管撤去	D V L P 4 0 A	m	2.00	
b 汚水配管撤去	D V L P 5 0 A	〃	3.24	
c 汚水配管撤去	L P 5 0 A	〃	0.55	
d 汚水配管撤去	D V L P 6 5 A	〃	1.50	
e 汚水配管撤去	D V L P 8 0 A	〃	4.60	
f 汚水配管撤去	L P 7 5 A	〃	0.55	
(ウ) 通気配管				
通気配管撤去	S G P 5 0 A	m	0.55	
(エ) 給湯配管				
給湯配管撤去	C P 1 5 A	m	9.47	
イ 改修工事				
(ア) 給水配管				
a 給水配管取付	S G P－P D 1 5 A	m	5.40	
b 給水配管取付	S G P－P D 2 0 A	〃	3.36	
c 給水配管取付	S G P－P D 2 5 A	〃	1.92	
d 給水配管取付	給水用ポリブテン管 1 3 A	〃	1.00	
(イ) 汚水配管				
a 汚水配管取付	V P 4 0 A	m	2.03	
b 汚水配管取付	V P 5 0 A	〃	3.66	
c 汚水配管取付	V P 7 5 A	〃	6.86	
(ウ) 通気配管				
通気配管取付	S G P 5 0 A	m	0.55	
(エ) 給湯配管				
a 給湯配管取付	ステンレス管 1 5 A	m	8.61	
b 給湯配管取付	給湯用ポリブテン管 1 3 A	〃	1.00	
ウ 配管切断				
(ア) 給水配管	S G P－P D 4 0 A	箇所	1.00	
(イ) 汚水配管	D V L P 8 0 A	〃	2.00	
(ウ) 通気配管	S G P 5 0 A	〃	1.00	

名 称	規 格	単位	数 量	備考
エ 配管付属品取付				
(ア) 給水配管モール取付	1 5 A	m	1.50	
(イ) ストラブカップリング取付	5 0 A	箇所	1.00	
(ウ) ストラブカップリング取付	8 0 A	〃	2.00	
オ 保温工事				
(ア) ポリスチレンフォーム保温筒取付	1 5 A	m	1.50	
(イ) グラスウール保温筒取付	ステンレス鋼板外装 1 5 A	〃	1.56	
(2) 給排水衛生設備工事				
ア 衛生器具設備工事				
(ア) 撤去工事				
a 大便器撤去		台	1.00	
b 温水洗浄便座撤去		個	1.00	
c 洗面台撤去		台	1.00	
d 清掃用流し撤去		式	1.00	
e 紙巻器撤去		個	1.00	
f シャワーユニット撤去		台	1.00	
(イ) 改修工事				
a シャワーユニット取付				
(a) シャワーユニット取付	TOTO JSV0808UTW4BK D800×W800×H2030	台	1.00	
(b) 鏡取付	TOTO KUMF3	枚	1.00	
(c) 換気扇(ハイファンタイプ)	TOTO IKK85	個	1.00	
b 大便器取付	TOTO CS140#NW1	台	2.00	
c 温水洗浄便座取付	TOTO TCF585S#NW1	個	2.00	
d 紙巻器取付	TOTO YH50#SC1	個	2.00	
e 洗面化粧台取付	TOTO LDPB075BAGEN2A +LMPB075B1GDC1G	台	1.00	
f 洗濯機パン取付	TOTO PWP800N2W	台	1.00	
g トイレ用洗浄管取付		セット	2.00	
h 給水用ストレート形止水栓、給水管セット取付		〃	1.00	
i 給湯用ストレート形止水栓、給水管セット取付		〃	1.00	
イ 給水設備工事				
(ア) 改修工事				
a 水栓類取付				
(a) 洗濯機用横水栓取付	1 3 A	個	1.00	
(b) フラッシュバルブ取付	TOTO TV665CP	セット	2.00	
ウ 排水設備工事				
(ア) 撤去工事				
床上清掃口撤去	T5B-50A	個	1.00	

工事関係者以外不許可複製

航空自衛隊 饗庭野分屯基地		工 事 名	管制棟内装等改修工事		図 面 番 号	10/71	
図 面 内 容	特記仕様書	整 理 番 号	施 工－4	小隊長	施設班長	企画係	作成者
作 成 年 月 日	令和 8 年 7 月 1 6 日	縮 尺	—				

名 称	規 格	単位	数 量	備考
エ 給湯設備工事				
(ア) 撤去工事				
給湯器撤去	T O T O 製 2 0 号	台	1. 00	
(イ) 改修工事				
給湯器据付	2 0 号	台	1. 00	
(3) 空気調和設備工事				
ア 空気調和設備工事				
(ア) 撤去工事				
a ダクト用ロスナイ撤去	三菱 V L 1 0 0 - Z S	台	1. 00	
b ダクト用換気扇撤去	三菱 V D 2 0 Z C 5	〃	1. 00	
(イ) 改修工事				
a ダクト用ロスナイ取付	三菱 V L 1 0 0 - Z S	台	1. 00	
b ダクト用換気扇取付	三菱 V D 2 0 Z C 1 3	〃	1. 00	
イ ダクト設備工事				
(ア) 撤去工事				
a スパイラルダクト撤去	Φ 1 5 0	m	3. 95	
b スパイラルダクト撤去	Φ 1 0 0	〃	10. 47	
(イ) 改修工事				
a スパイラルダクト取付	Φ 1 5 0	m	2. 32	
b スパイラルダクト取付	Φ 1 0 0	〃	5. 57	
(ウ) スパイラルダクト切断	Φ 1 0 0	箇所	2. 00	
(エ) スパイラルダクト接続	Φ 1 0 0	〃	2. 00	

名 称	規 格	単位	数 量	備考
2 機械設備工事				
(管制棟男子トイレ)				
(1) 配管工事				
ア 撤去工事				
(ア) 給水配管				
a 給水配管撤去	S G P - V B 2 0 A	m	3. 43	
b 給水配管撤去	S G P - V B 2 5 A	〃	1. 59	
(イ) 汚水配管				
a 汚水配管撤去	D V L P 5 0 A	m	0. 84	
b 汚水配管撤去	ポリエチレン管 4 0 A	〃	2. 01	
(ウ) 給湯配管				
給湯配管撤去	C P 2 0 A	m	23. 98	
イ 改修工事				
(ア) 給水配管				
a 給水配管取付	給水用ポ リフ ェ ン管 1 3 A	m	0. 95	
(イ) 汚水配管				
a 汚水配管取付	V P 5 0 A	m	1. 23	
(ウ) 給湯配管				
a 給湯配管取付	ステンレス管 2 0 A	m	12. 02	
b 給湯配管取付	給湯用ポ リフ ェ ン管 1 3 A	〃	0. 95	
ウ 配管切断				
(ア) 汚水配管切断	5 0 A	箇所	1. 00	
(イ) 給湯配管切断	2 0 A	〃	3. 00	
エ 配管付属品取付				
(ア) ストラフ`カップ`リング`取付	5 0 A	箇所	1. 00	
(イ) C S 変換ソケット取付	2 0 A	〃	3. 00	
オ 保温工事				
(ア) ポ リスチレンフォーム保温筒取付	1 5 A	m	0. 46	
(イ) グラスウール保温筒取付	ステンレス鋼板 屋外露出20A	〃	1. 22	
(2) 給排水衛生設備工事				
ア 衛生器具設備工事				
(ア) 撤去工事				
a 小便器撤去		台	2. 00	
b シャワーユニット撤去		〃	1. 00	
(イ) 改修工事				
a シャワーユニット設置				
(a) シャワーユニット取付	TOTO JSV0808UTW4BK D800×W800×H2030	台	1. 00	
(b) 換気扇(ハ`イ`フ`ァ`ン`タ`イ`プ`)	TOTO IKK85	個	1. 00	

工 事 関 係 者 以 外 不 許 可 複 製

航空自衛隊 饗庭野分屯基地		工 事 名	管制棟内装等改修工事			図 面 番 号	11/71
図 面 内 容	特記仕様書	整 理 番 号	施 工 - 4	小 隊 長	施 設 班 長	企 画 係	作 成 者
作 成 年 月 日	令和 8 年 7 月 1 6 日	縮 尺	—				

名 称	規 格	単 位	数 量	備 考
イ 排水設備工事				
(ｱ) 改修工事				
a 鋳鉄管フランジ 蓋取付	1 0 0 A	個	2.00	
(ｲ) 給湯設備工事				
a 撤去工事				
給湯器撤去	2 0 号	台	1.00	
b 改修工事				
給湯器据付	2 4 号	台	1.00	
(3) 空気調和設備工事				
ア 空気調和設備工事				
(ｱ) 撤去工事				
ダクト用換気扇撤去	三菱 V D 2 3 Z S B 2	台	1.00	
(ｲ) 改修工事				
ダクト用換気扇取付	三菱 V D 2 3 Z B 1 3	台	1.00	

- 5 特記事項
- (1) 配管工事
- ア 排水管等を撤去する場合は、汚水、汚物等による異臭の発生、周囲の汚染防止するものとする。
- イ 屋内横走り排水管の勾配は、呼び径100は最小1/100とし、逆勾配又は凹凸部のないように施工するものとする。
- ウ 通気管は、排水横枝管等より垂直ないし4 5° 以内の角度で取出し水平に取出してはならないように施工するものとする。
- エ 各配管等取付完了後、通水試験を実施し漏水がないことを確認するものとする。
- (2) 給排水衛生設備工事
- ア シャワーユニットの仕様は、TOTO JSV0808ULW2BK又は同等品以上のものとする。
- イ 鏡の仕様は、TOTO KUMS3又は同等品以上のものとする。
- ウ 水栓の仕様は、TOTO SSGFS又は同等品以上のものとする。
- エ 収納の仕様は、TOTO ESA51又は同等品以上のものとする。
- オ 洗面化粧台の仕様は、TOTO LDPB075BAGEN2A+LMPB075B1GDG1G又は同等品以上のものとする。
- カ 大便器（温水洗浄便座含む。）の仕様は、大便器：TOTO CS140#NW1温水洗浄便座：TOTO TCF585S#NW1又は同等品以上のものとする。
- キ 清掃用流し及びSトラップの仕様は、TOTO SK22A及びT37SEP又は同等品以上のものとする。
- ク 衛生器具取付完了後、通水試験を実施し漏水がないことを確認するものとする。
- ケ 給湯器取付後、ガス漏れ確認を確実に実施するものとする。
- コ 給湯器取付完了後、作動確認を実施するものとする。
- (3) 空気調和設備工事
- 取付機器は、表記機器又は同等品以上のものとする。
- ストレートシロッコファン、ロスナイ及び換気扇取付完了後、作動確認を実施するものとする。
- (4) その他
- ア 本工事で使用する材料等は新品とし、J I S規格のものを使用するものとする。
- イ 材料等は、監督官の検査（材料検査）を受け合格したものを使用するものとする。また、工事着工前までに搬入資材一覧及び器具仕様書等を提出し、監督官の確認を受けるものとする。
- ウ その他疑義等が生じた場合、監督官と協議するものとする。

航空自衛隊 饗庭野分屯基地		工 事 名	管制棟内装等改修工事			図 面 号	12/71
図 面 内 容	特記仕様書	整 理 番 号	施 工 - 4	小隊長	施設班長	企画係	作成者
			—				
作 成 年 月 日	令和8年7月16日	縮 尺					


工 事 関 係 者 以 外 不 許 可 複 製

名 称	規 格	単位	数 量	備 考
3 機械設備工事				
(1) アスベスト調査				
アスベスト採取、分析		式	1.00	
(2) 産業廃棄物処分				
ア 産業廃棄物処分費		式	1.00	
イ 産業廃棄物運搬費	積み込み含む。	〃	1.00	
(3) 資機材運搬				
資機材運搬費	積み込み含む。	式	1.00	

航空自衛隊 饗庭野分屯基地		工 件	事 名	管制棟内装等改修工事			図 番	面 号	13/71
図 内 容 作 成 年 月 日	特記仕様書	整 番	理 号	施 工 - 4	小隊長	施設班長	企画係	作成者	
	令和 8 年 7 月 1 6 日	縮 尺		—					



工 事 関 係 者 以 外 不 許 可 複 製

管制棟 平面図

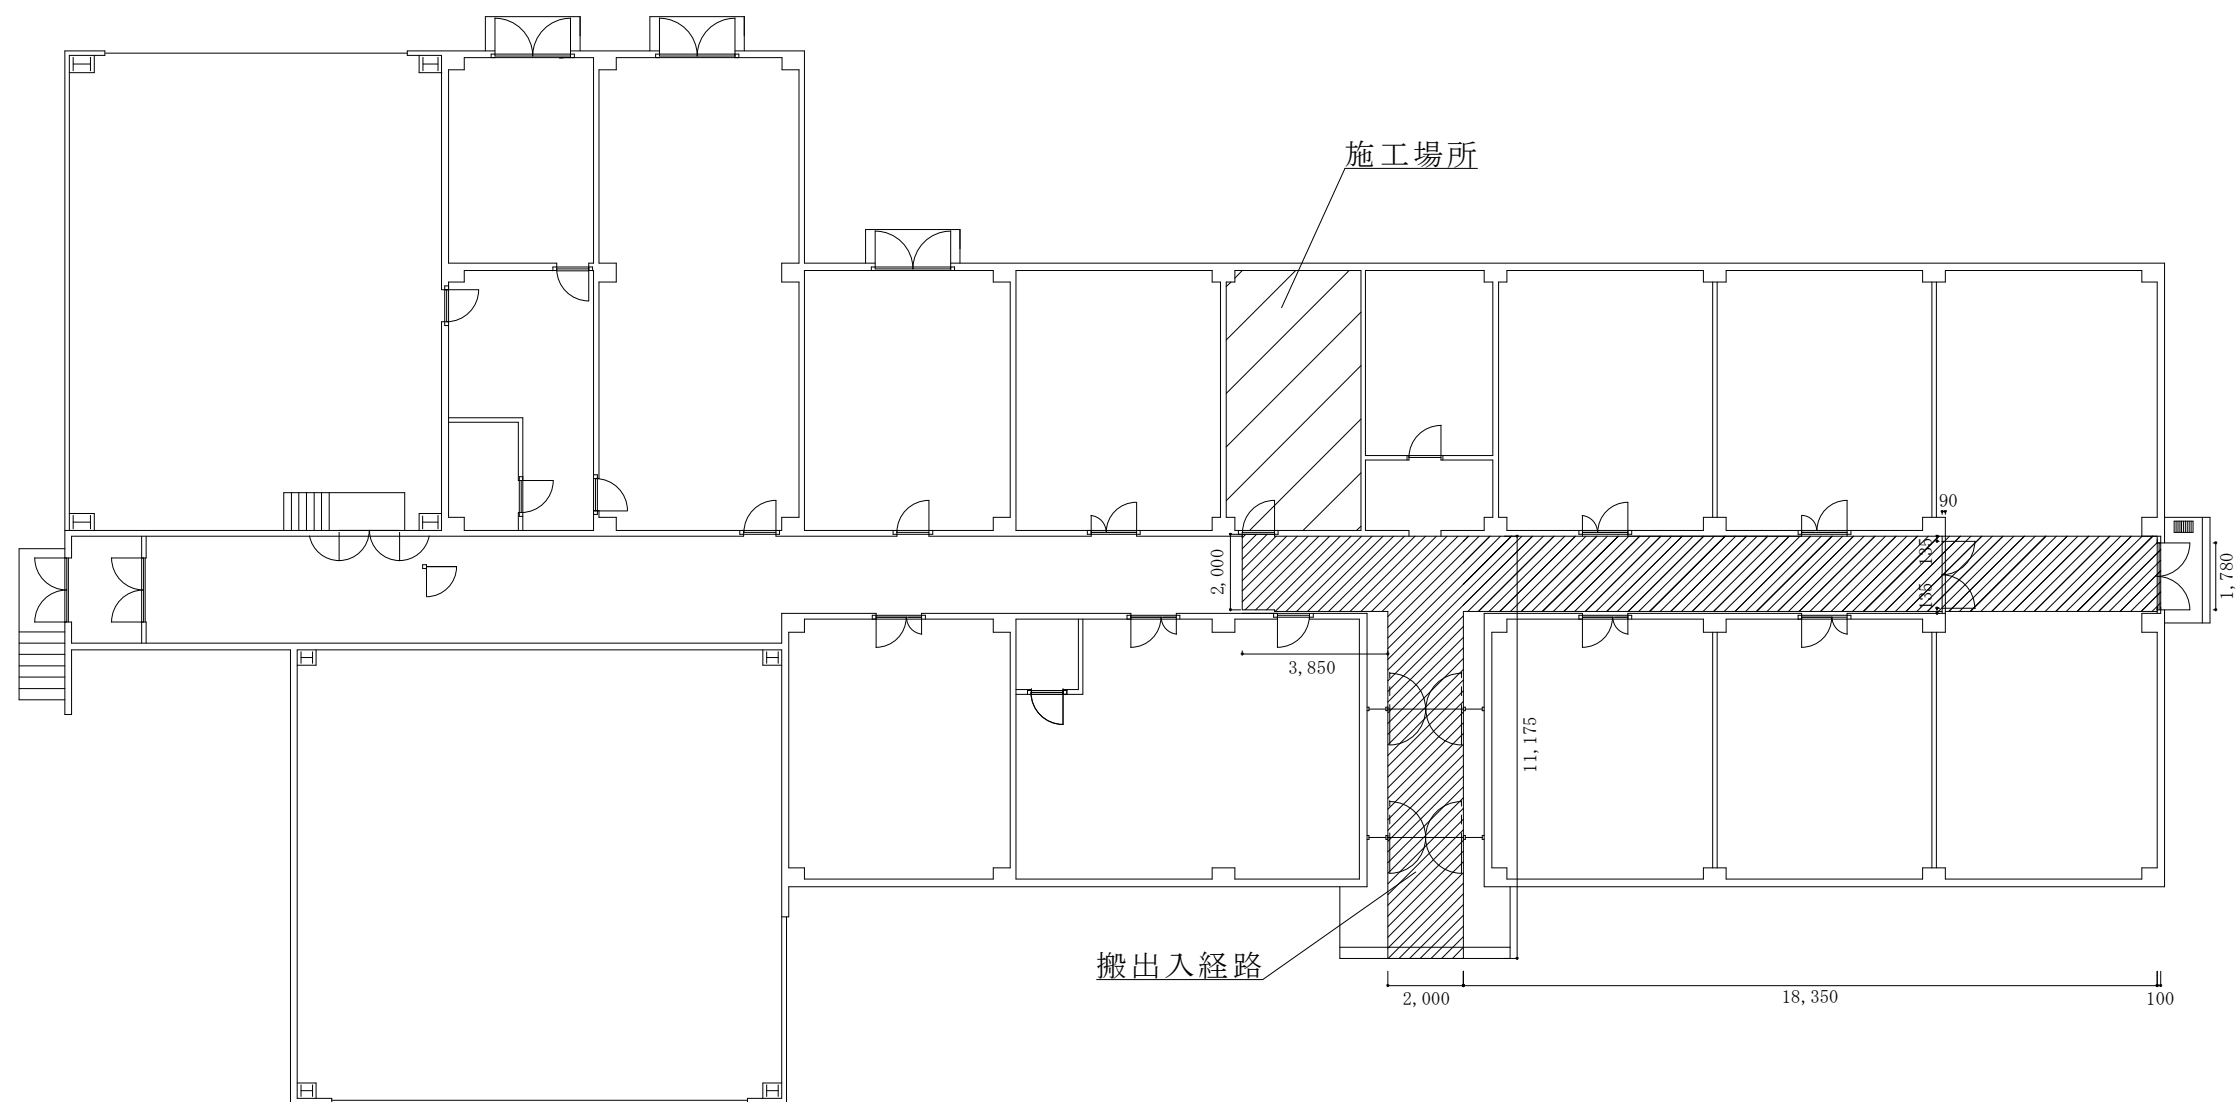

建築工事
管制棟女子トイレ
仮設工事


航空自衛隊 饗庭野分屯基地		工 件 整 番 事 名 理 号 縮 尺	管制棟内装等改修工事			図 番 号 企 画 係	14/71
図 内 容 作 成 年 月 日	平面図		施工－ 4	小隊長	施設班長		作成者
	令和 8 年 7 月 1 6 日		S=1/200				

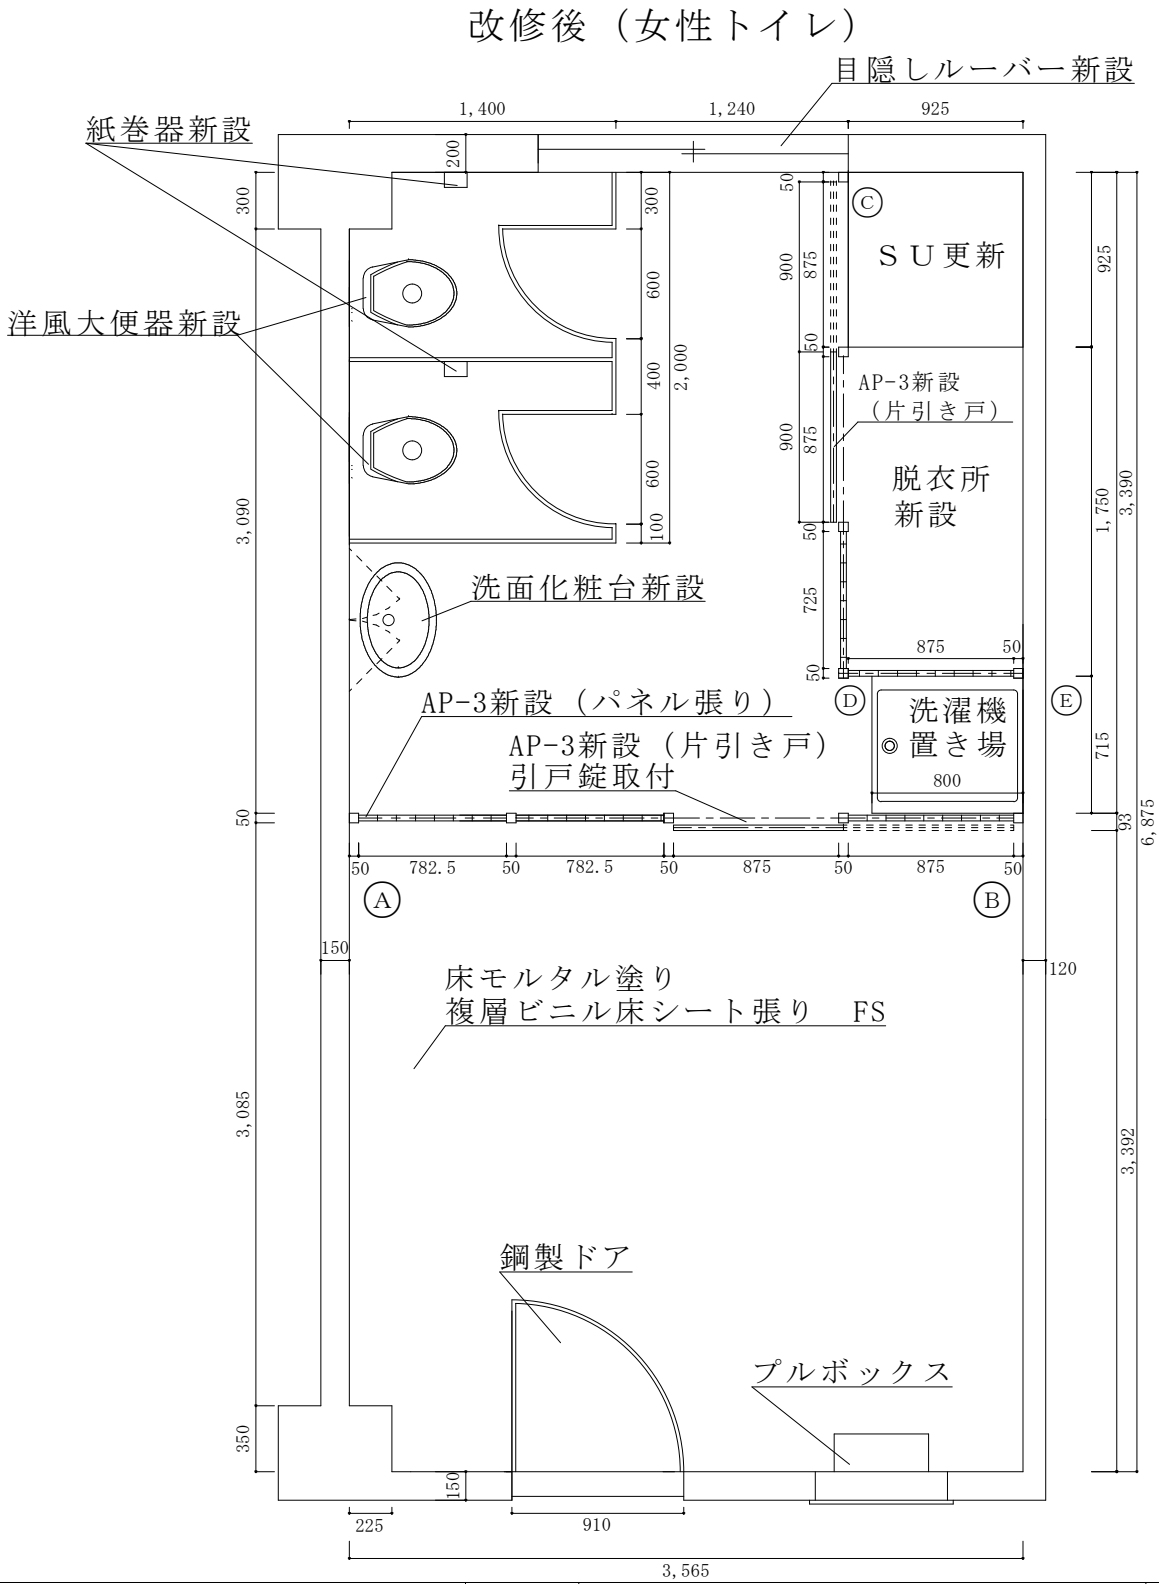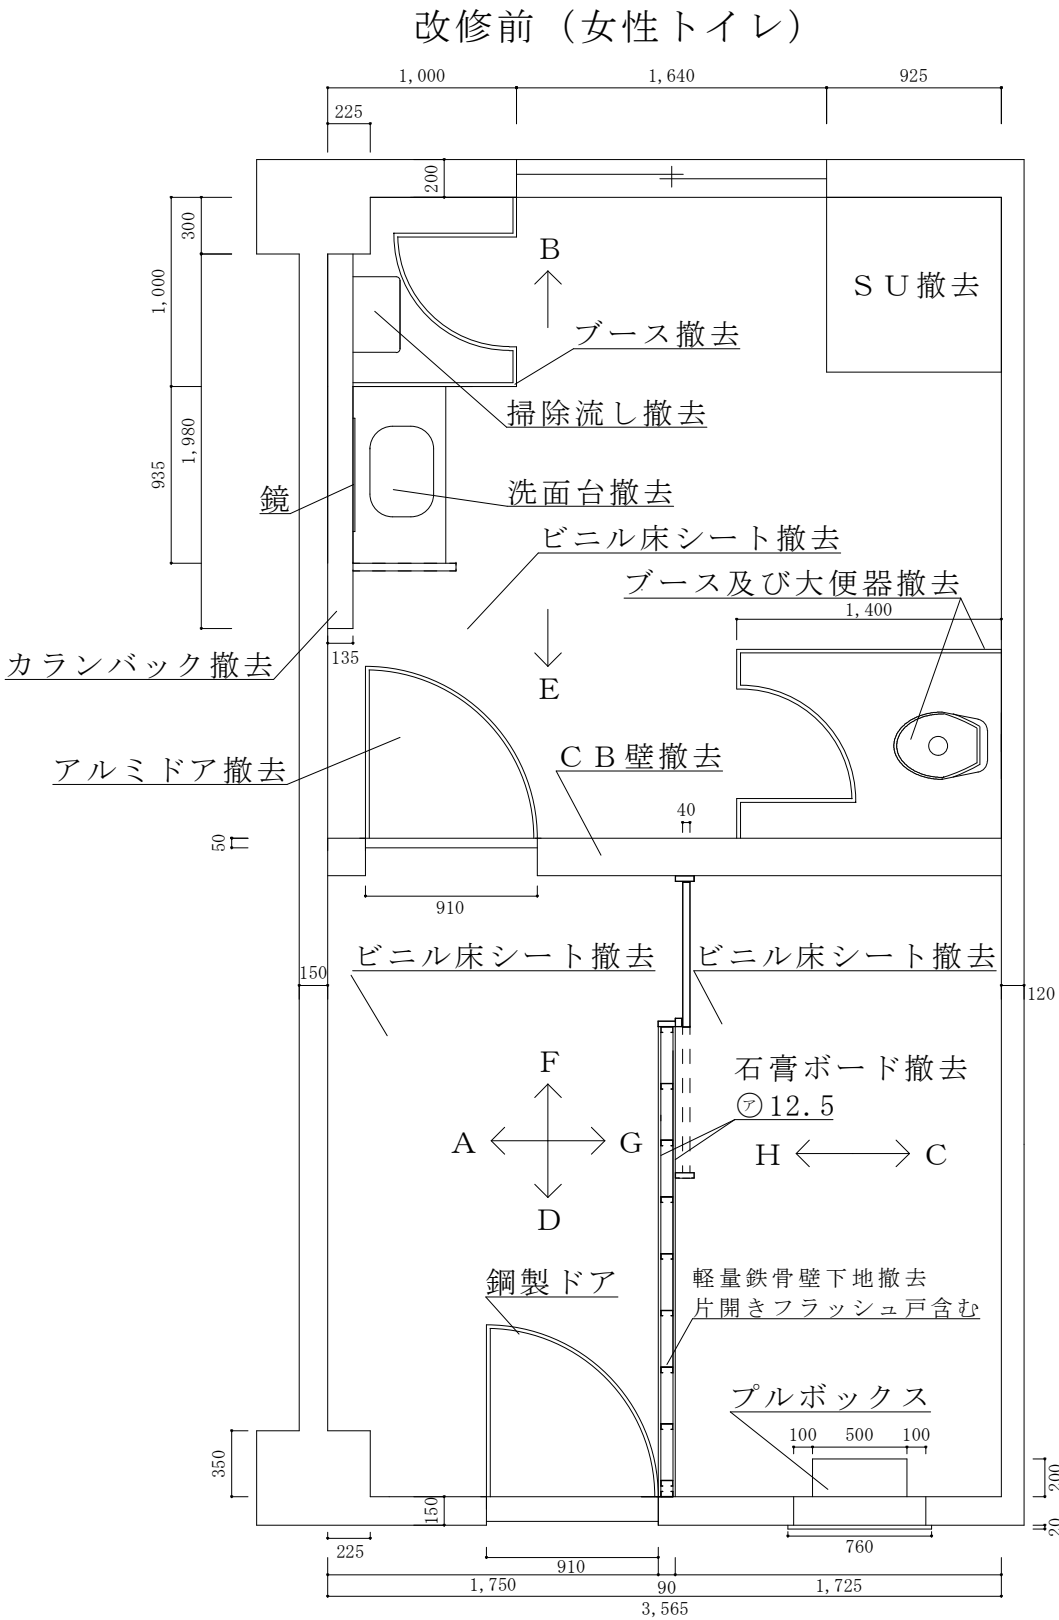

建築工事
管制棟女子トイレ
撤去、内装工事


航空自衛隊 饗庭野分屯基地		工 事 名 称 工 件 整 理 番 号 縮 尺	管制棟内装等改修工事			図 面 番 号 企画係	15/71
図 内 容 作 成 年 月 日	平面図		施工 - 4	小隊長	施設班長		作成者
	令和8年7月16日						

A-B間 AP-3立面図

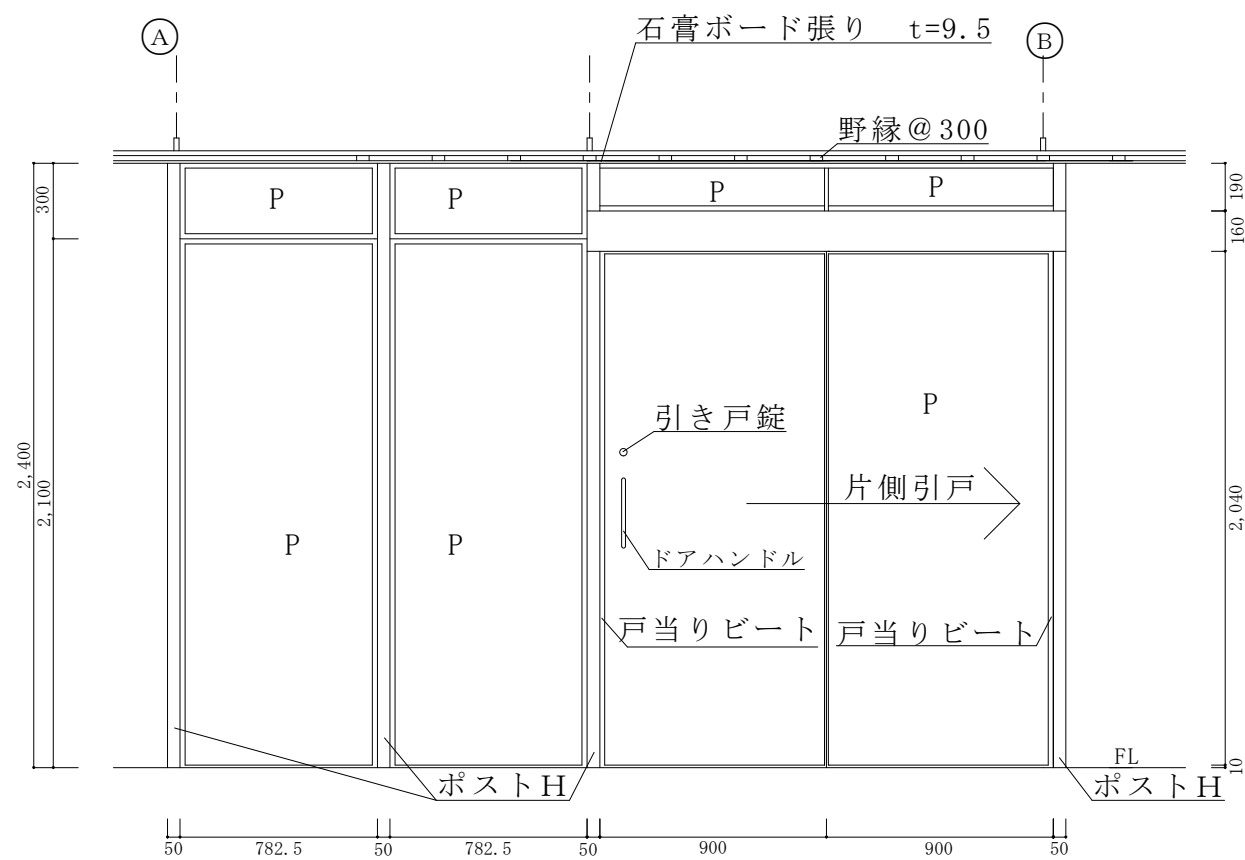

※ P:パネル

C-D-E間 AP-3立面図

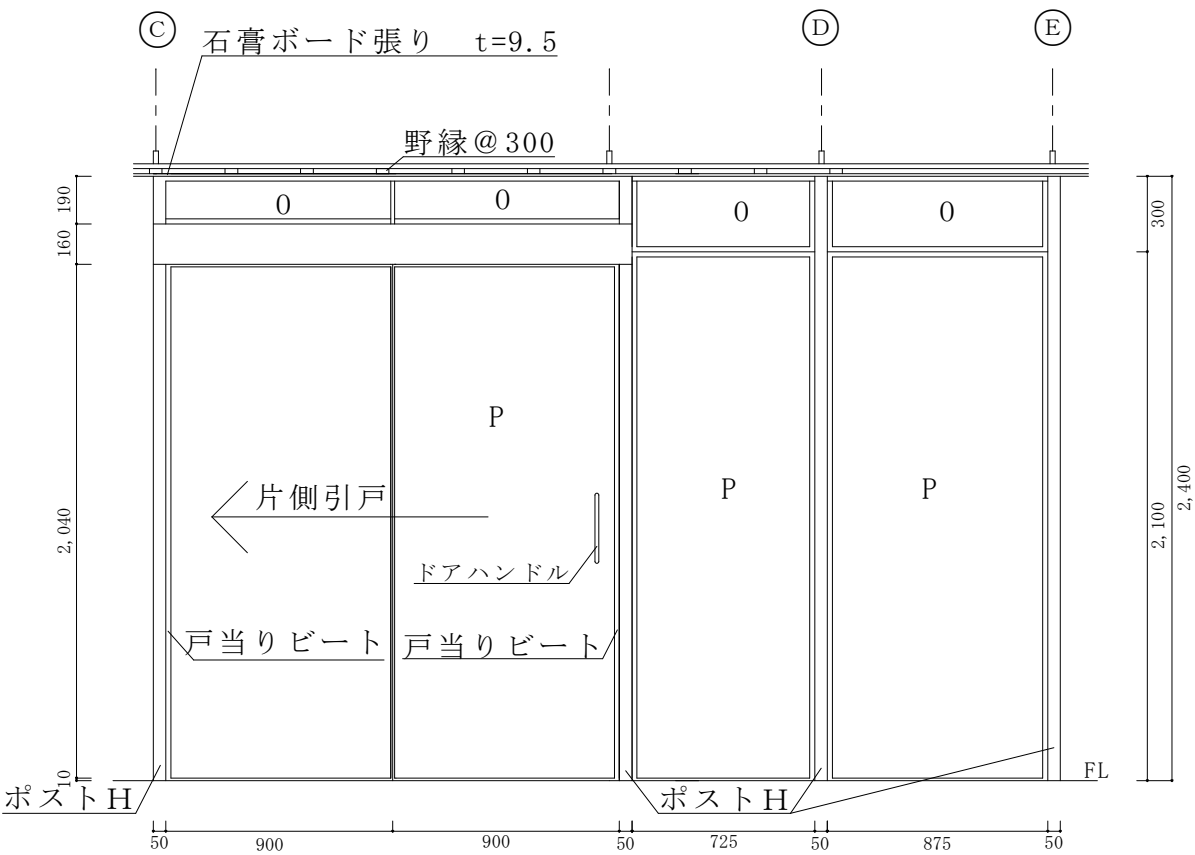



※ P:パネル 0:オープン

建築工事
管制棟女子トイレ
内装工事

航空自衛隊 饗庭野分屯基地		工 事 名	管制棟内装等改修工事		図 面 号	16/71
図 内 容	立面図	工 件 整 理 番 号	施工 - 4	小隊長	施設班長	企画係
作 成 年 月 日	令和8年7月16日	縮 尺	S=1/30			作成者



改修前平面図（女性トイレ）

断面図

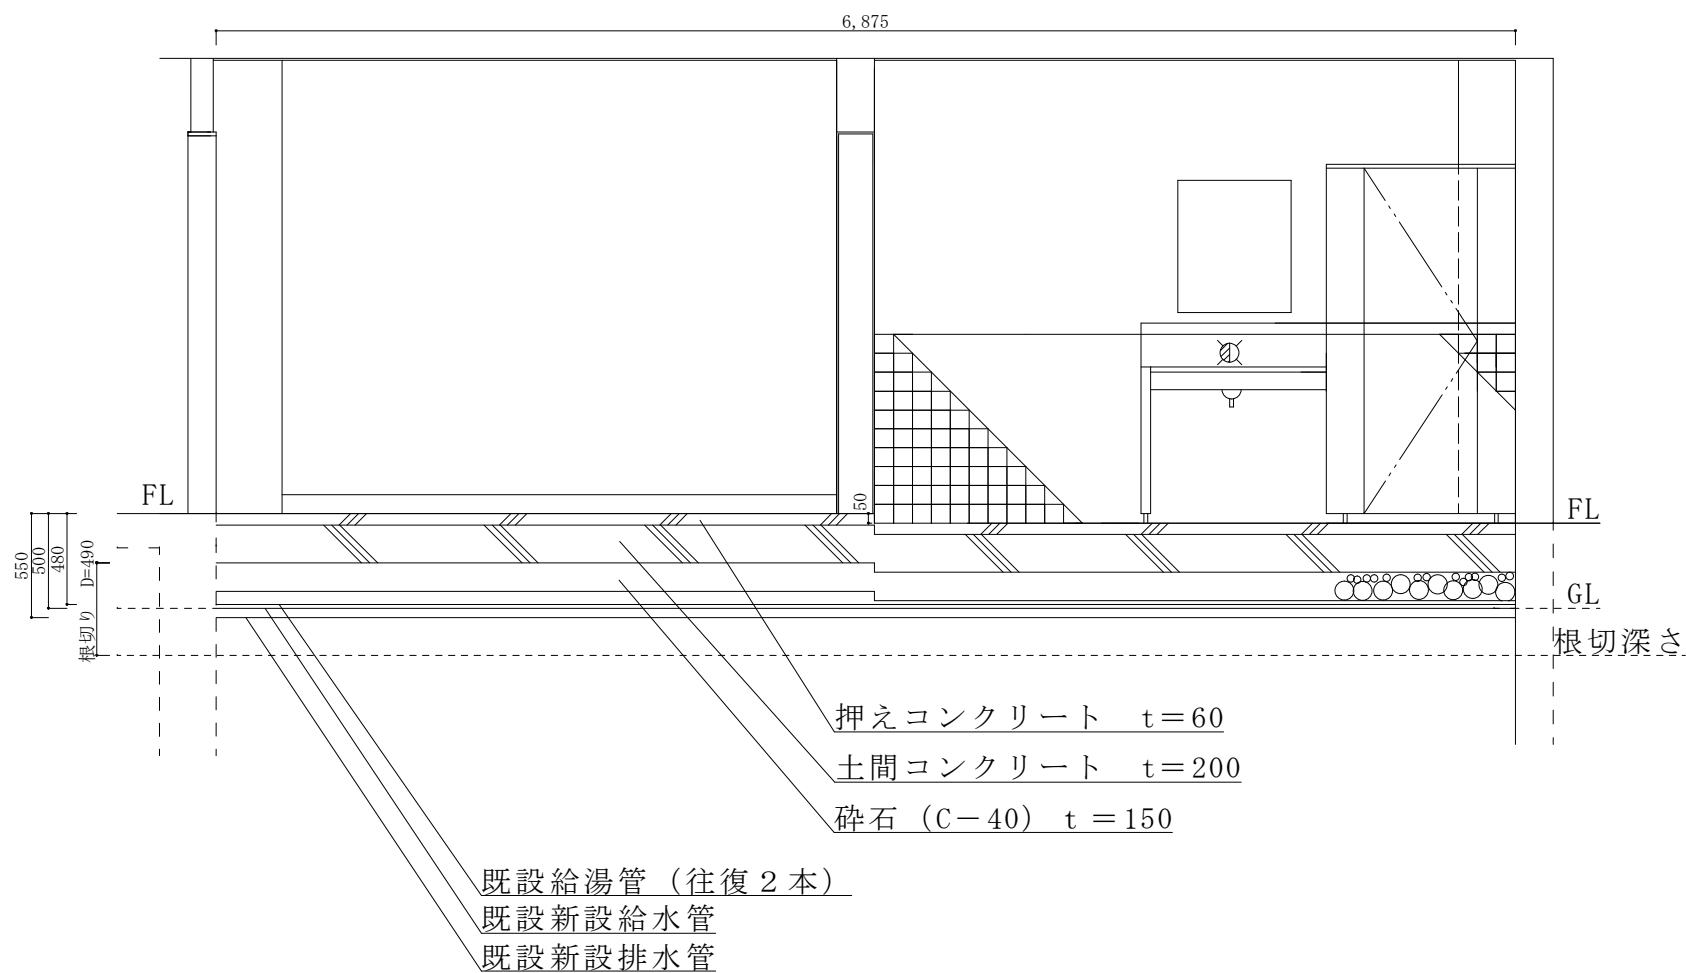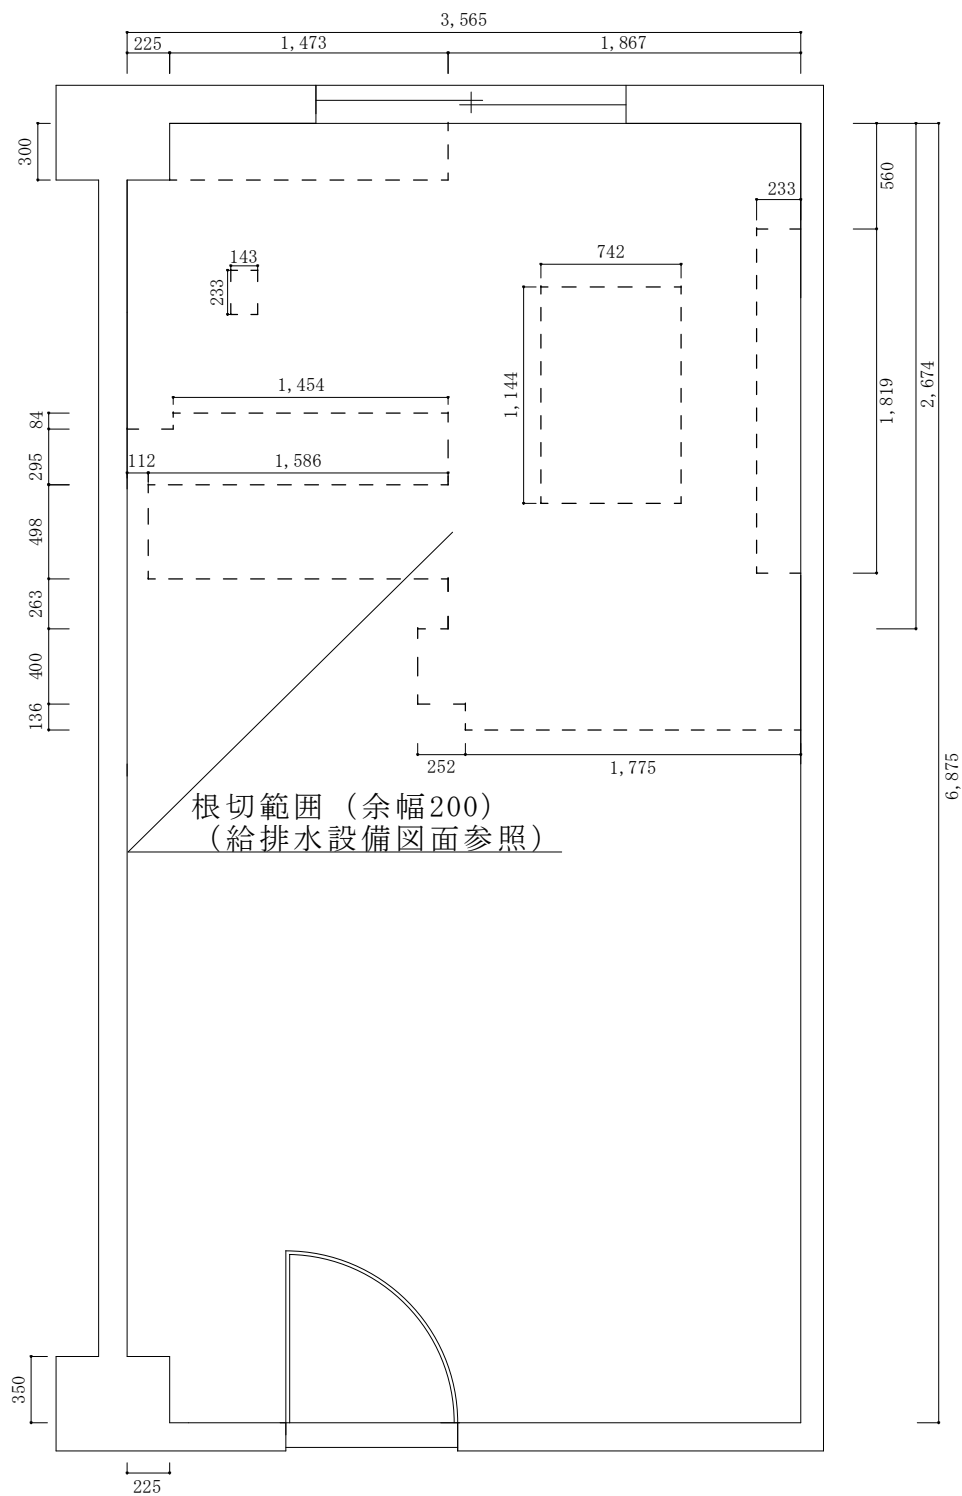

建築工事
管制棟女子トイレ
土木工事


航空自衛隊 饗庭野分屯基地		工 件 名 称 番 号	管制棟内装等改修工事			図 番 号	17/71
図 内 容	平面図、断面図		施工－ 4	小隊長	施設班長		作成者
	令和 8 年 7 月 1 6 日	縮 尺	S=1/40				

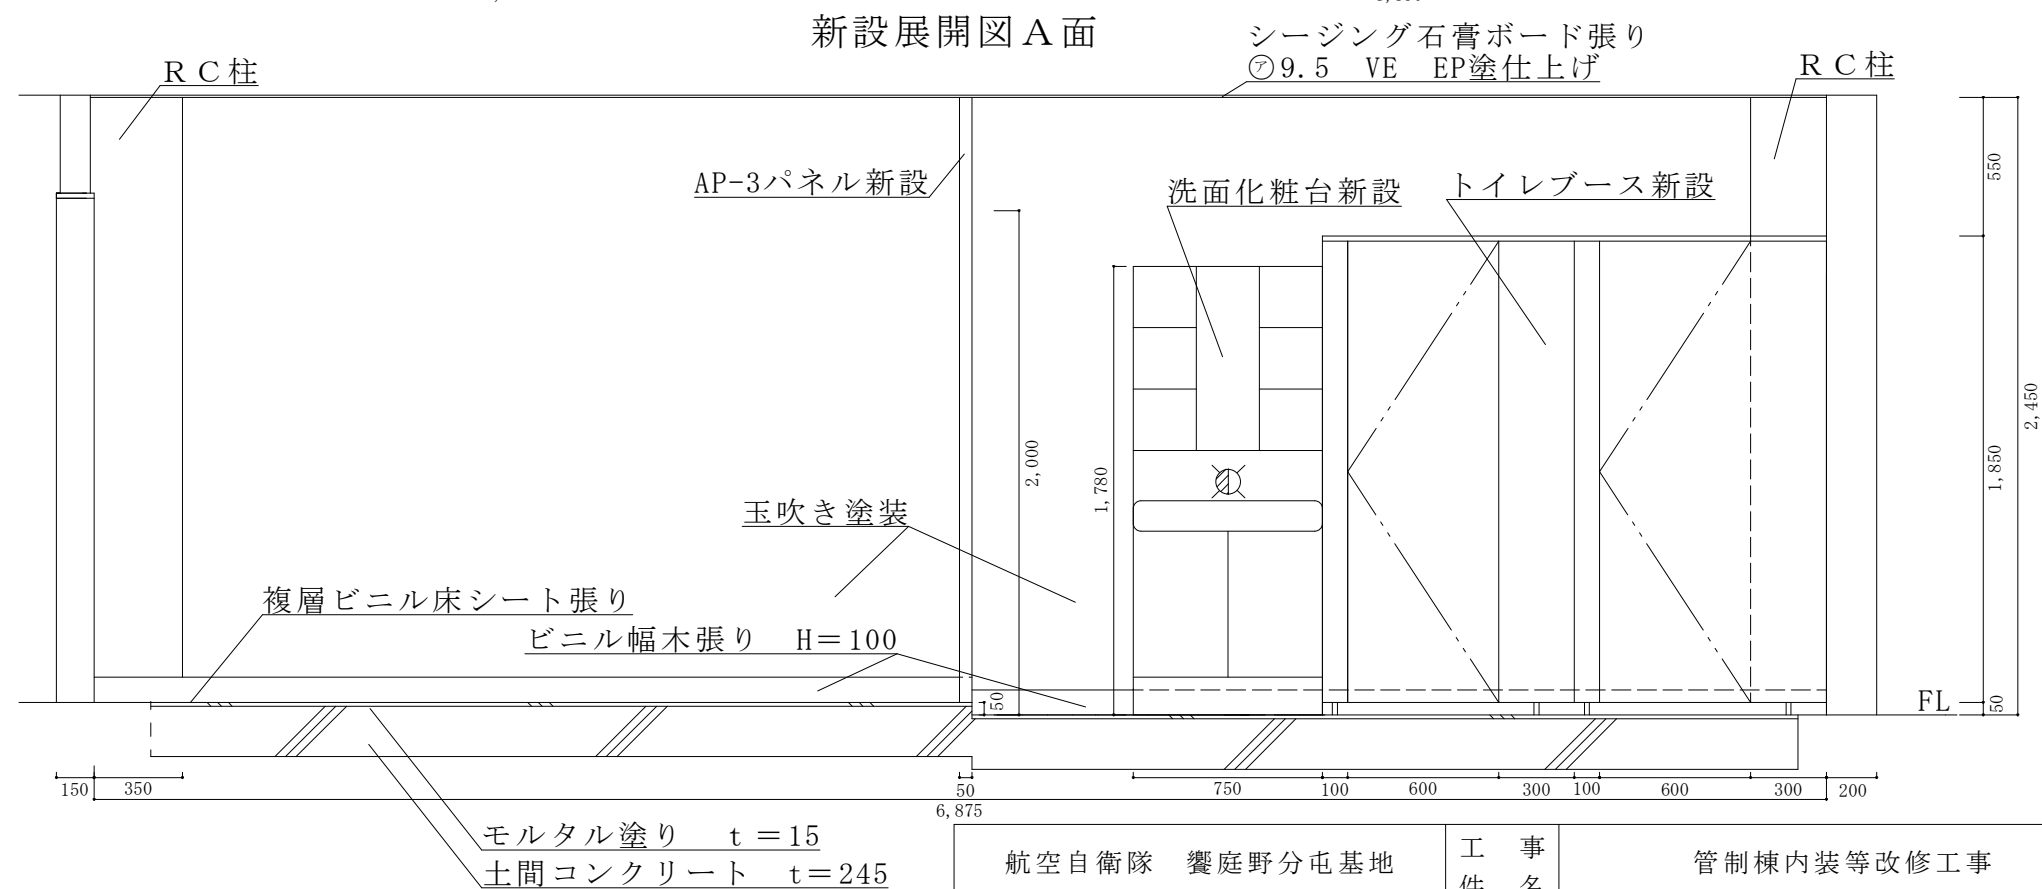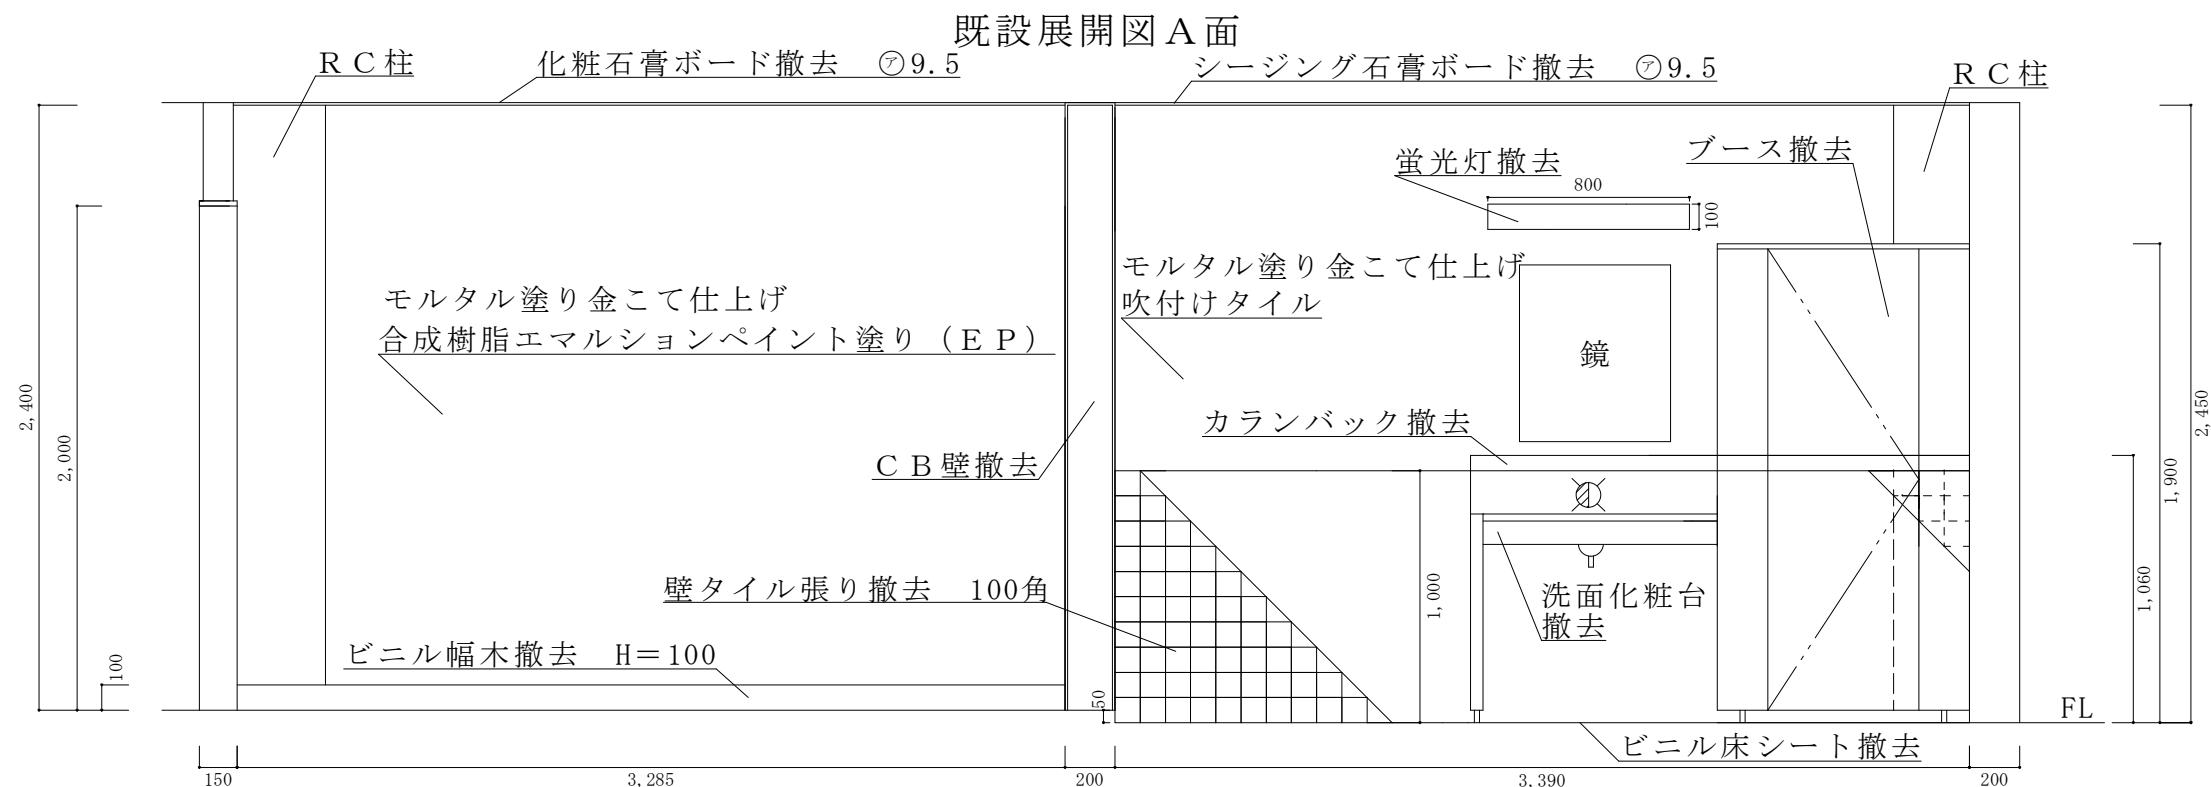


建築工事
管制棟女子トイレ
撤去、左官、塗装、内装工事

航空自衛隊 饗庭野分屯基地		工 事	管制棟内装等改修工事			図 面	18/71
図 内	展開図	件 名	施工 - 4	小隊長	施設班長	番 号	作成者
作 成	令和 8 年 7 月 1 6 日	縮 尺				企画係	

既設展開図 B 面

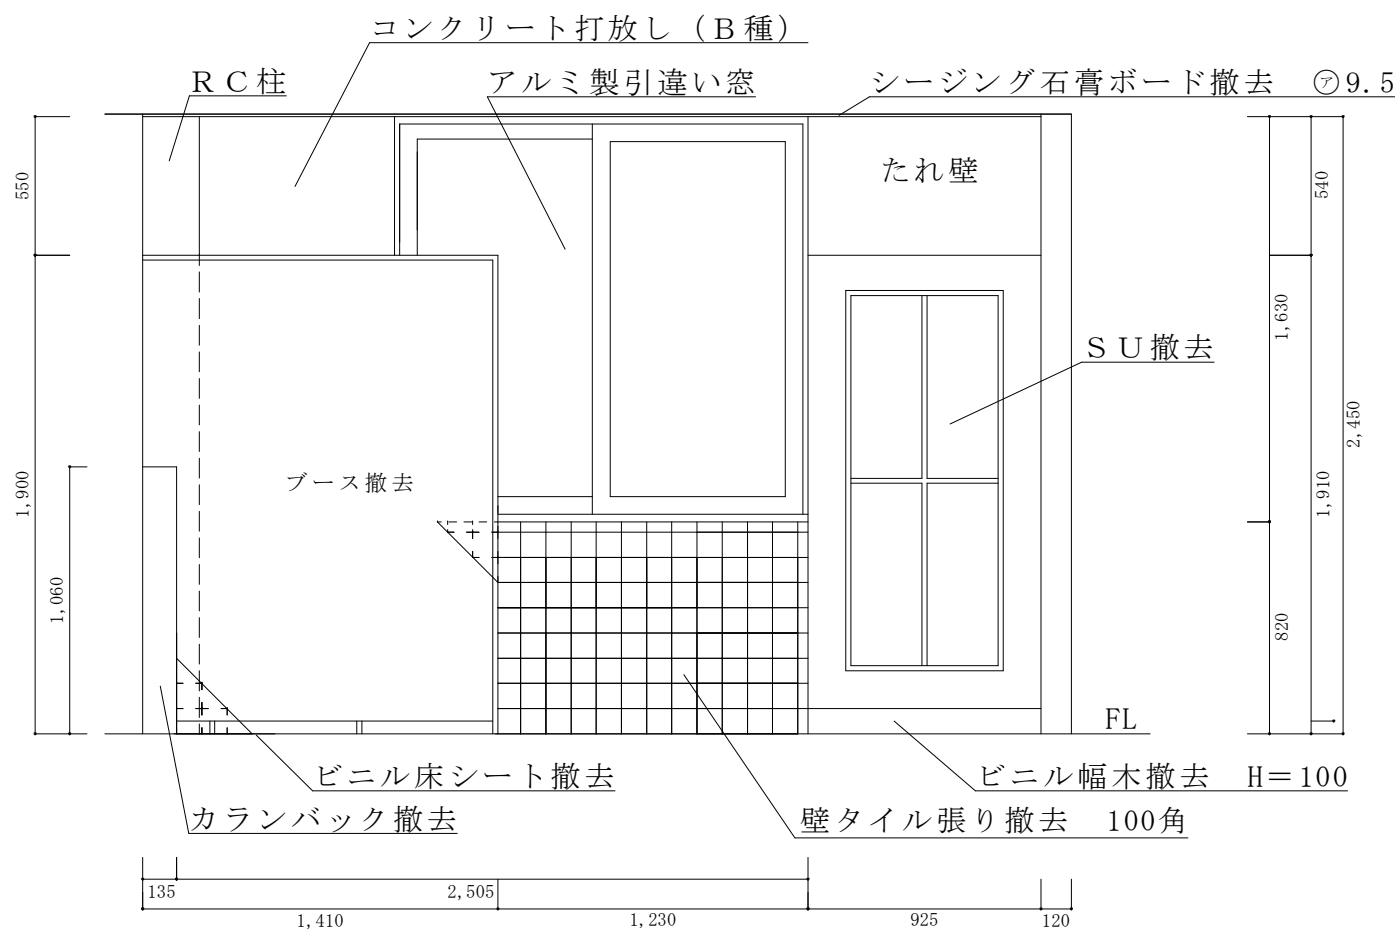


新設展開図 B 面

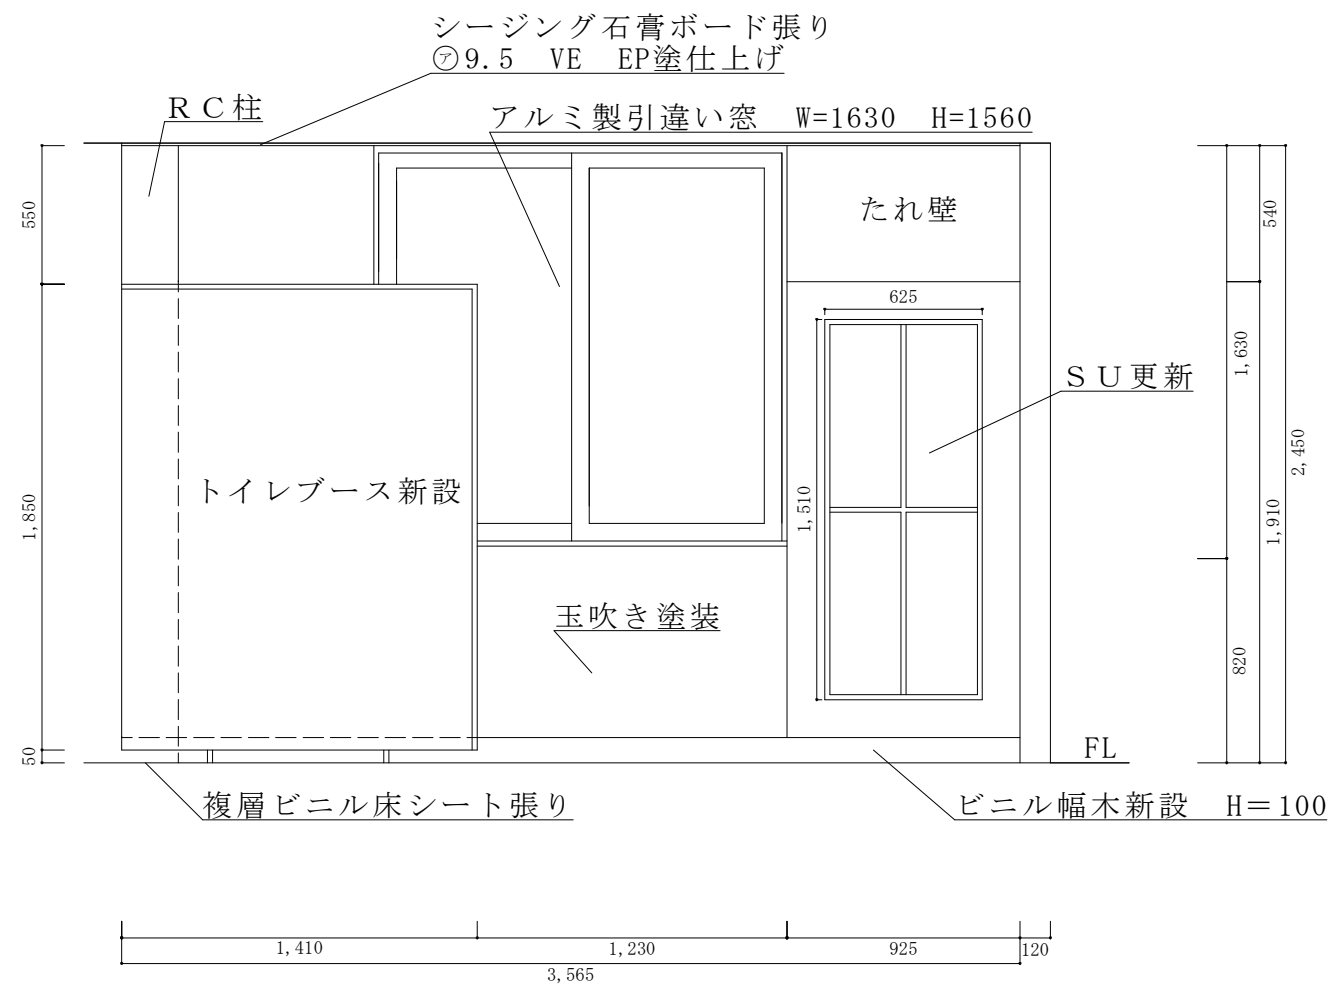


建築工事
管制棟女子トイレ
撤去、左官、塗装、内装工事

航空自衛隊 饗庭野分屯基地		工 事 名 称 工 件 整 番 縮 尺	管制棟内装等改修工事			図 番 号 企 画 係	19/71
図 内 容	展開図		施工 - 4	小隊長	施設班長		作成者
作 成 年 月 日	令和 8 年 7 月 1 6 日	縮 尺	S=1/30				

既設展開図D面

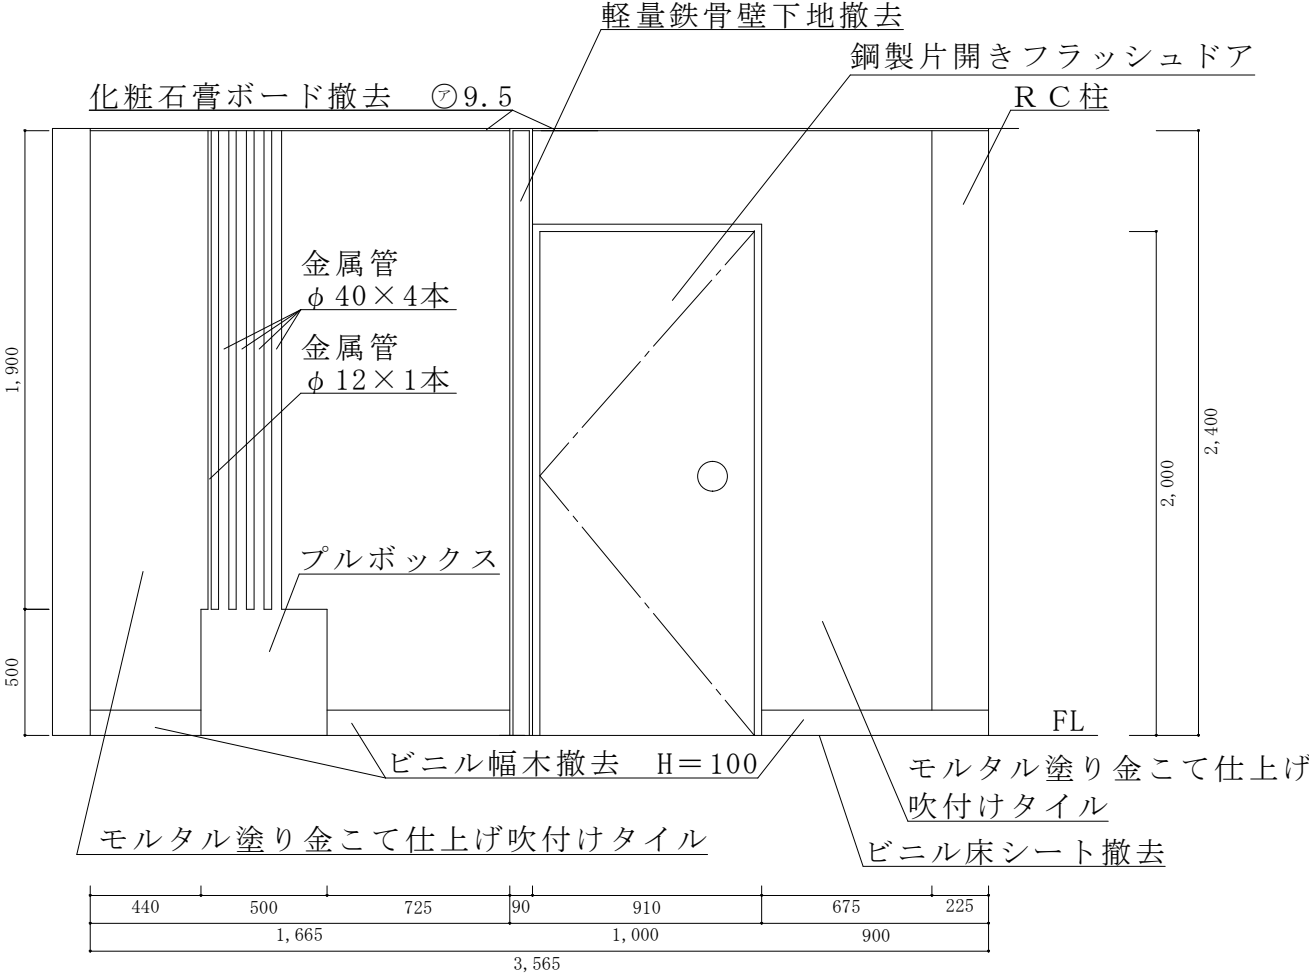


新設展開図D面

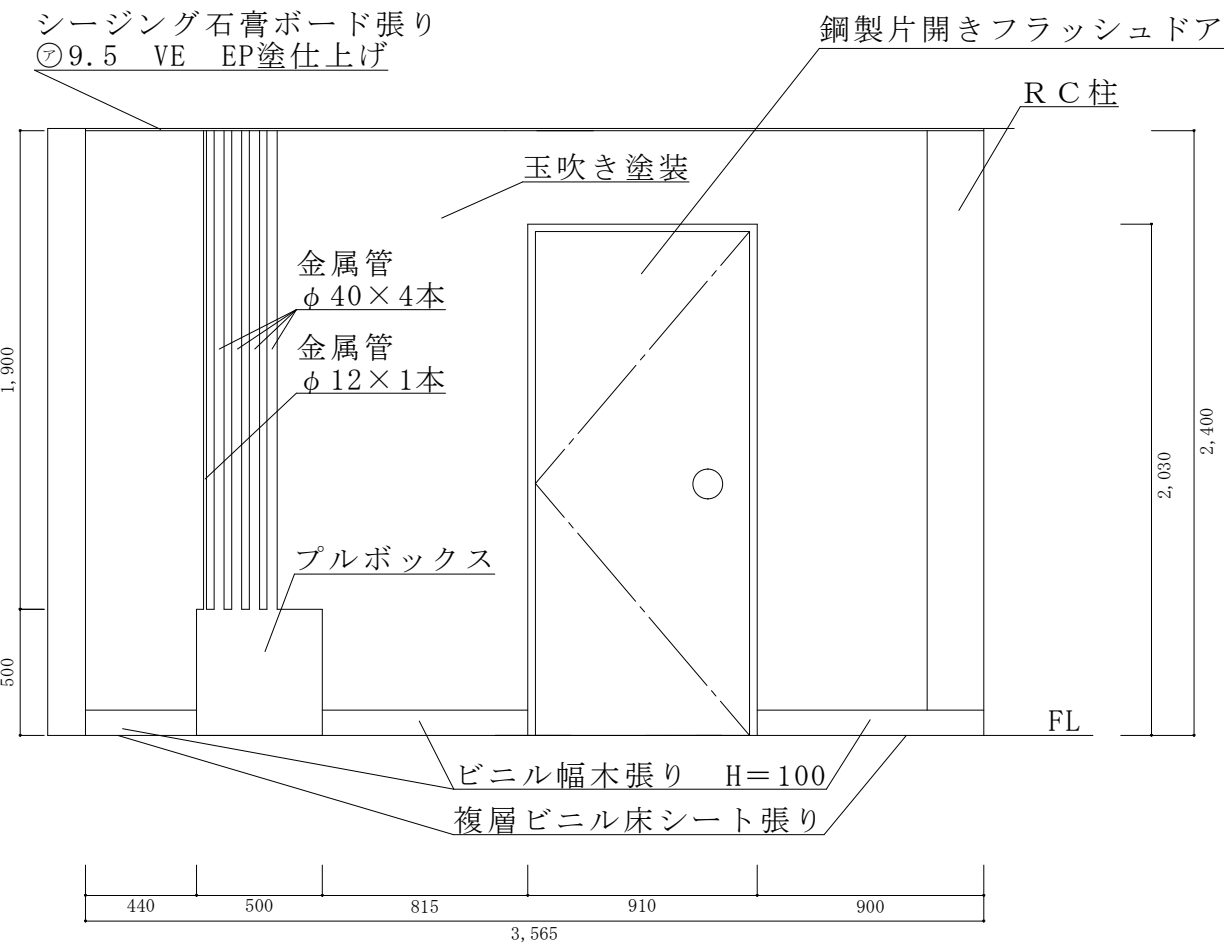


建築工事
管制棟女子トイレ
撤去、左官、塗装、内装工事

航空自衛隊 饗庭野分屯基地		工 事 名 称 展 開 図 令 和 8 年 7 月 1 6 日	縮 尺	管制棟内装等改修工事			図 番 号 21/71		
図 内 容	展開図			施工 - 4	小隊長	施設班長		企画係	作成者
作 成 年 月 日	令和 8 年 7 月 1 6 日			S=1/30					

既設展開図 E 面

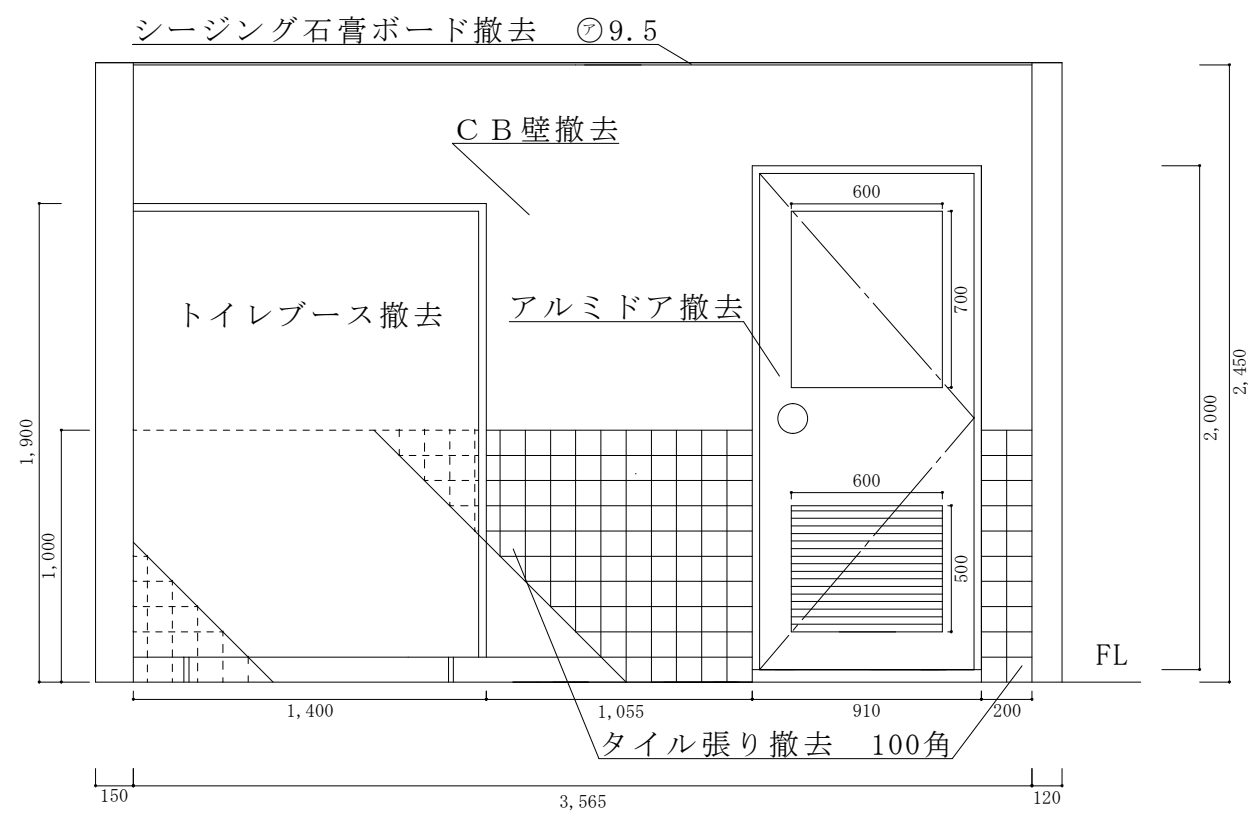


既設展開図 F 面

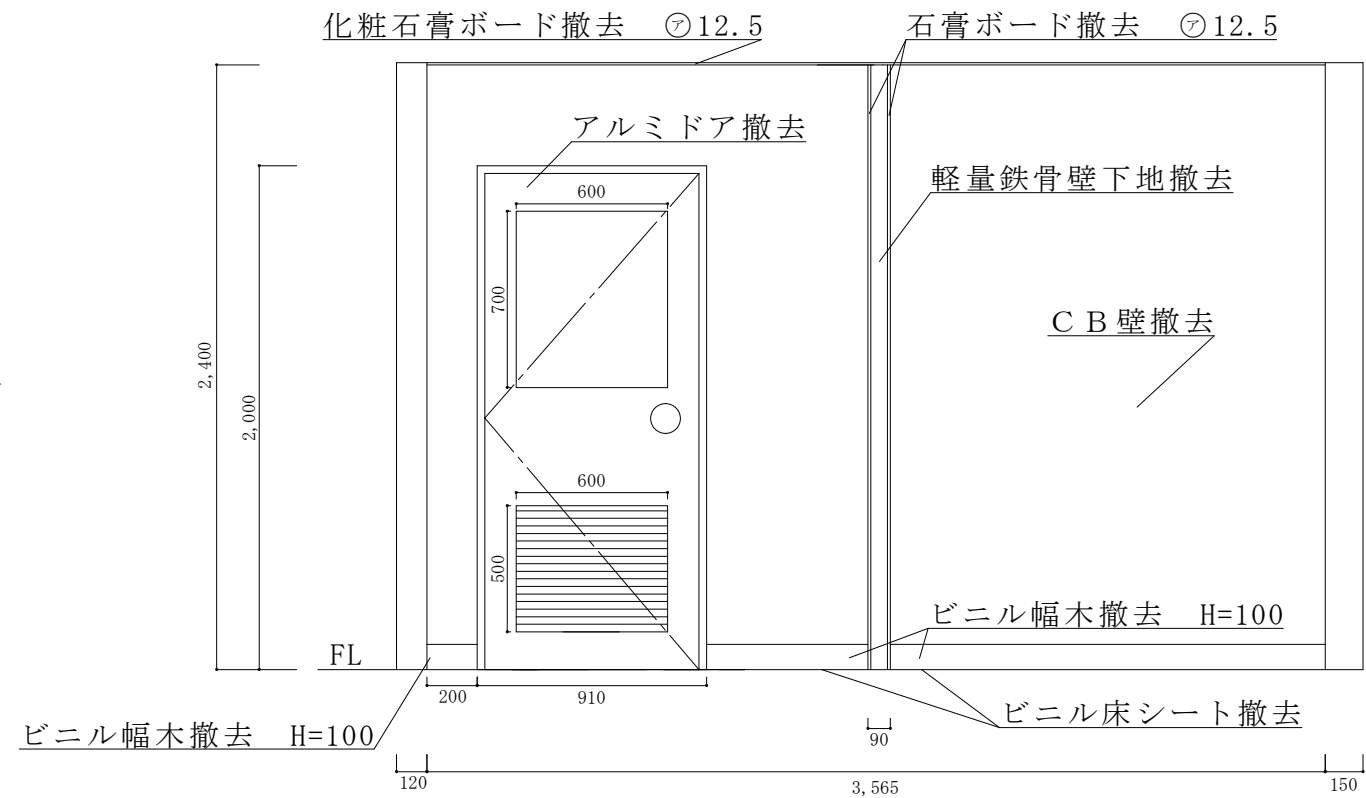


建築工事
管制棟女子トイレ
撤去工事

航空自衛隊 饗庭野分屯基地		工 件 整 理 番 号 縮 尺	管制棟内装等改修工事			図 番 号 企 画 係	22/71
図 内 容 作 成 年 月 日	展開図		施工 - 4	小隊長	施設班長		作成者
	令和 8 年 7 月 1 6 日		S=1/30				

既設展開図 G 面

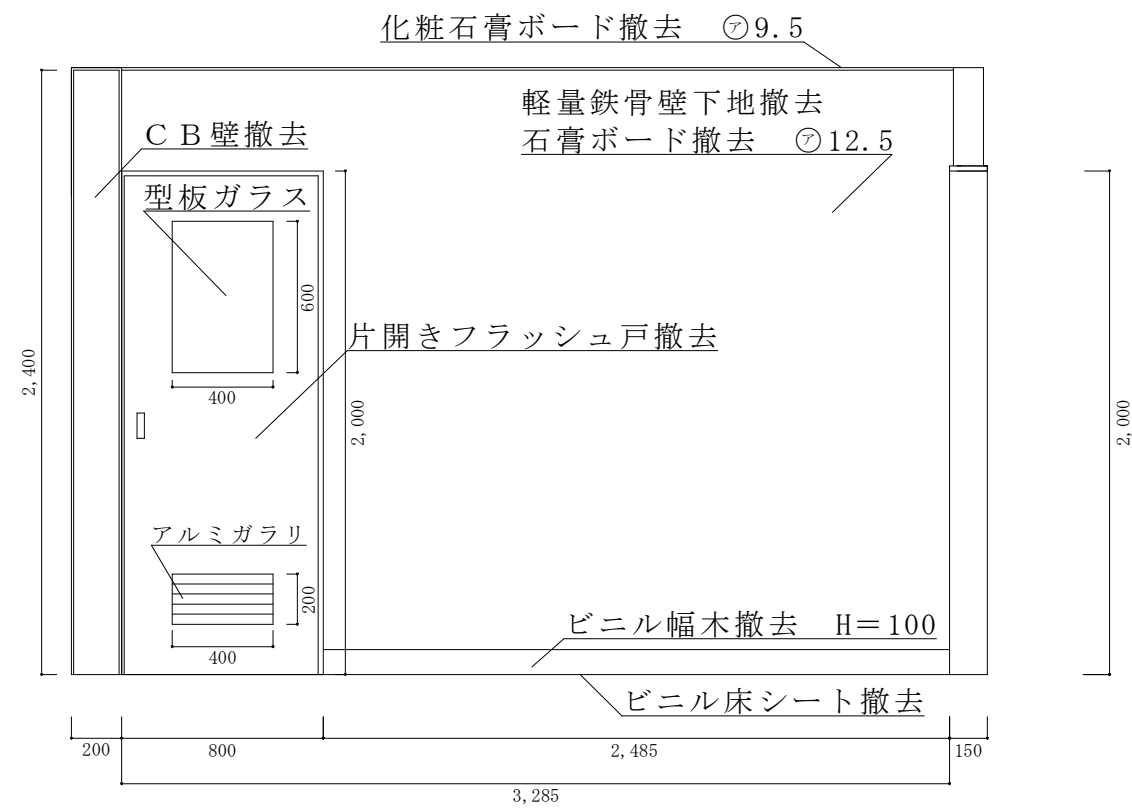


既設展開図 H 面

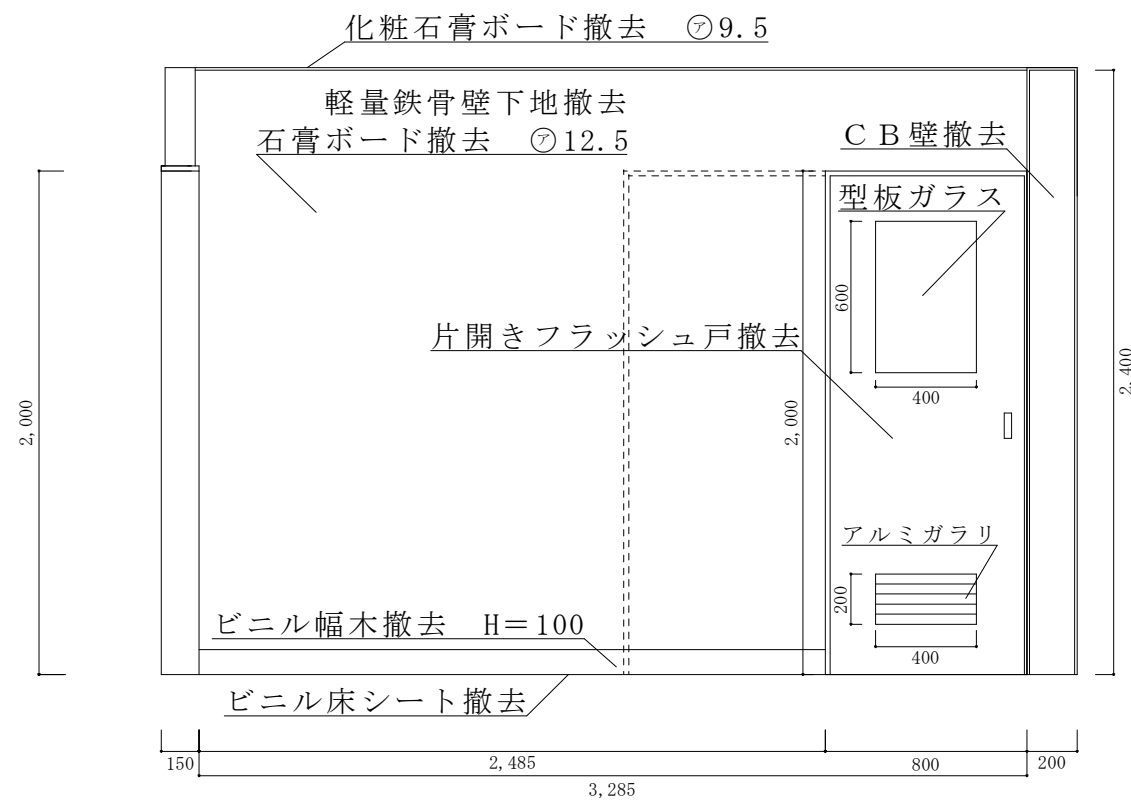


建築工事
管制棟女子トイレ
撤去工事

航空自衛隊 饗庭野分屯基地		工 事 名 件 整 理 号 縮 尺	管制棟内装等改修工事			図 面 番 号	23/71
図 内 容 作 成 年 月 日	展開図		施工 - 4	小隊長	施設班長	企画係	作成者
	令和 8 年 7 月 1 6 日						

既設天井見上げ図

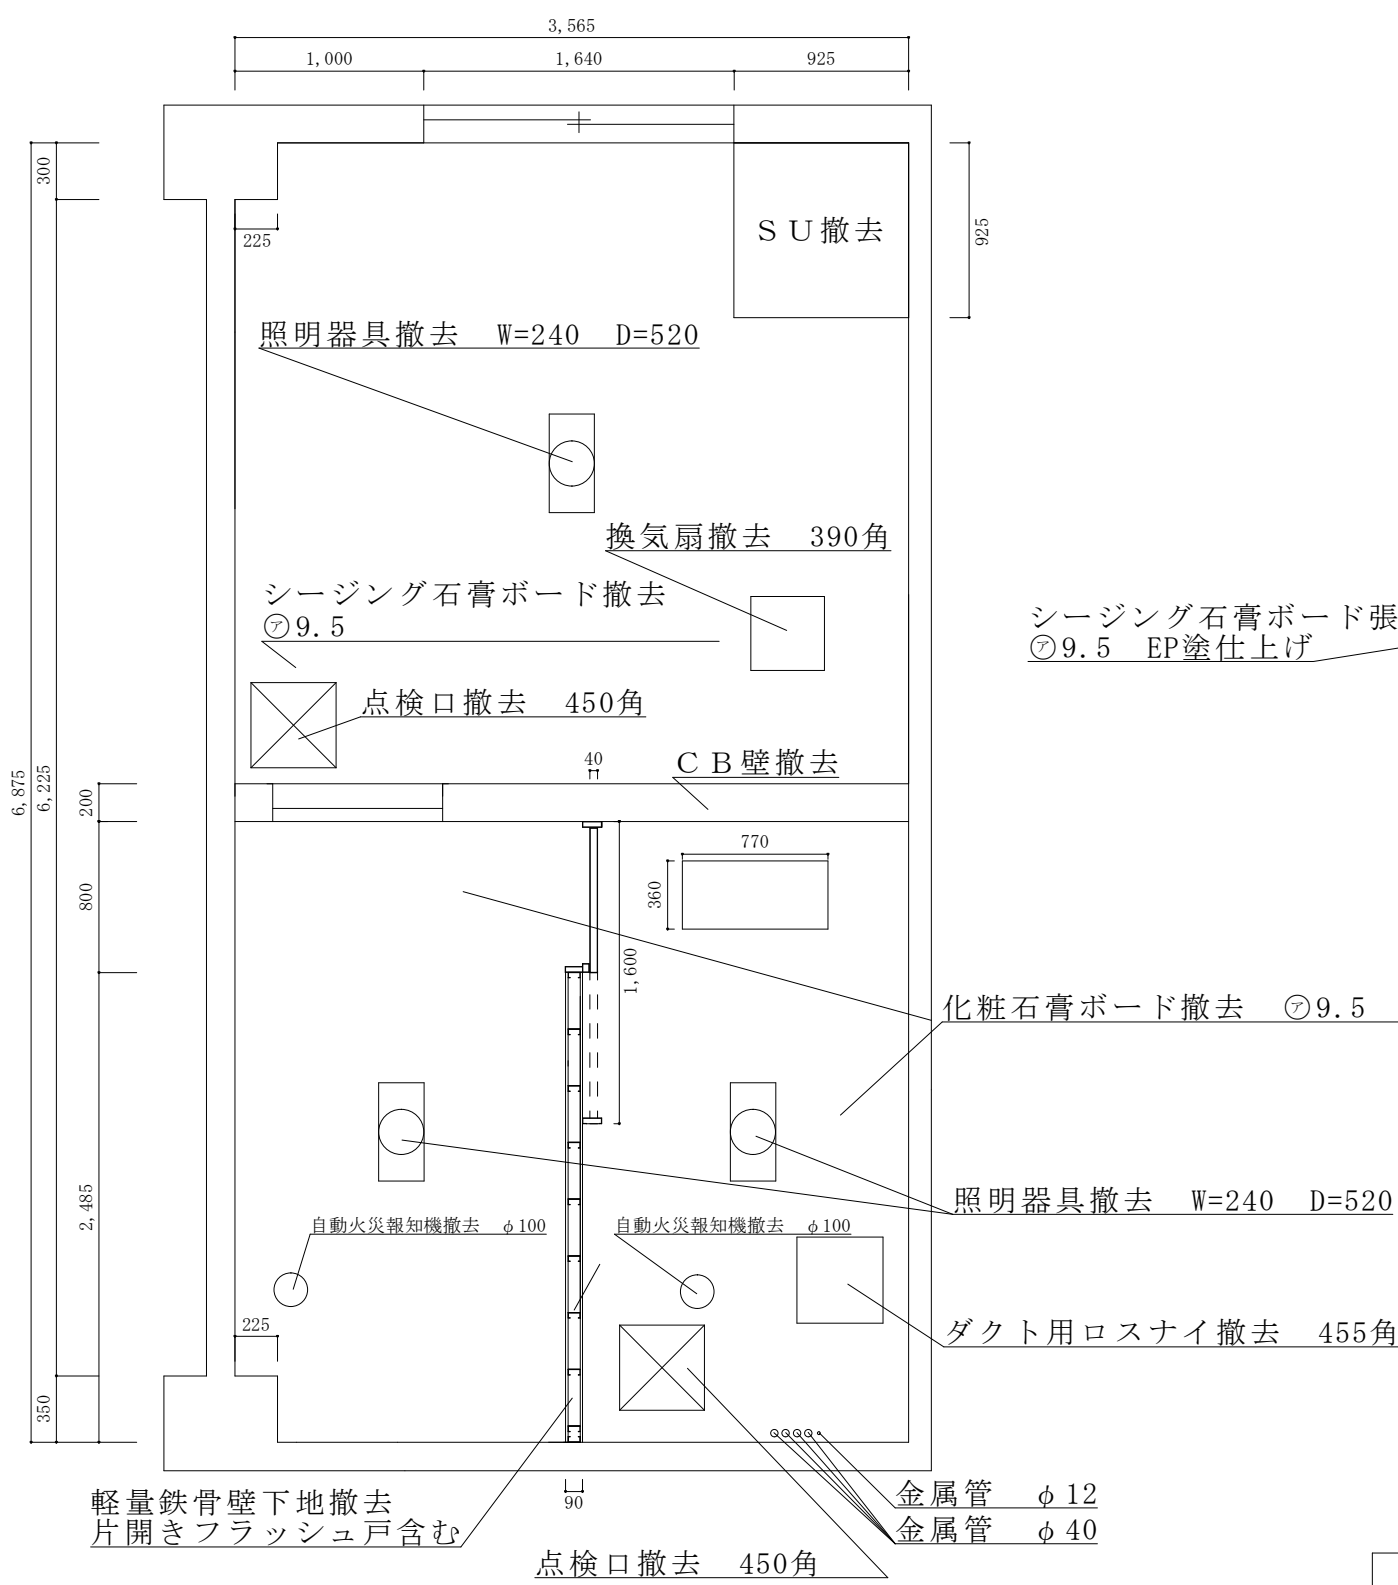


新設天井見上げ図

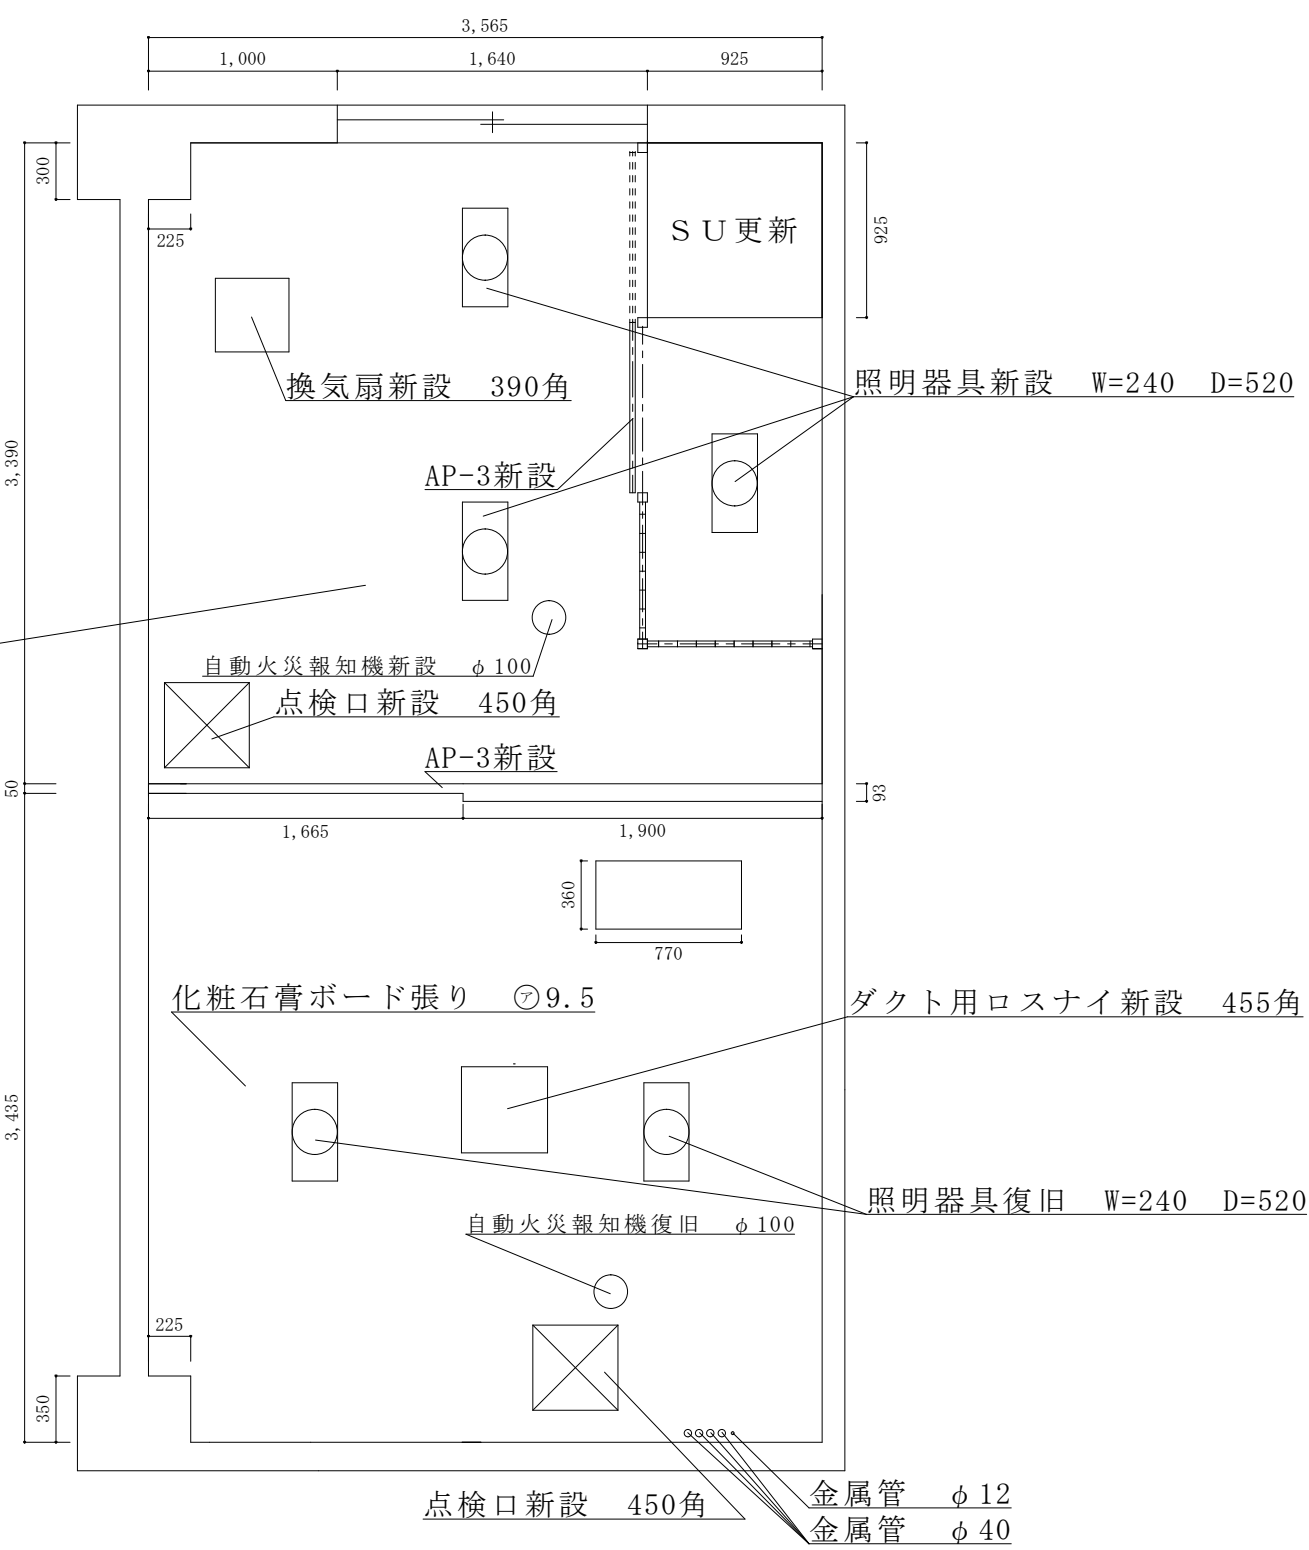

建築工事
管制棟女子トイレ
撤去、内装、塗装工事

航空自衛隊 饗庭野分屯基地		工 事 名	管制棟内装等改修工事		図 面 番 号	24/71
図 内 容	見 上 げ 図	工 件 整 理 番 号	施 工 - 4	小 隊 長	施 設 班 長	企 画 係
			S=1/40			
作 成 年 月 日	令和 8 年 7 月 1 6 日	縮 尺				作 成 者


管制棟 平面図

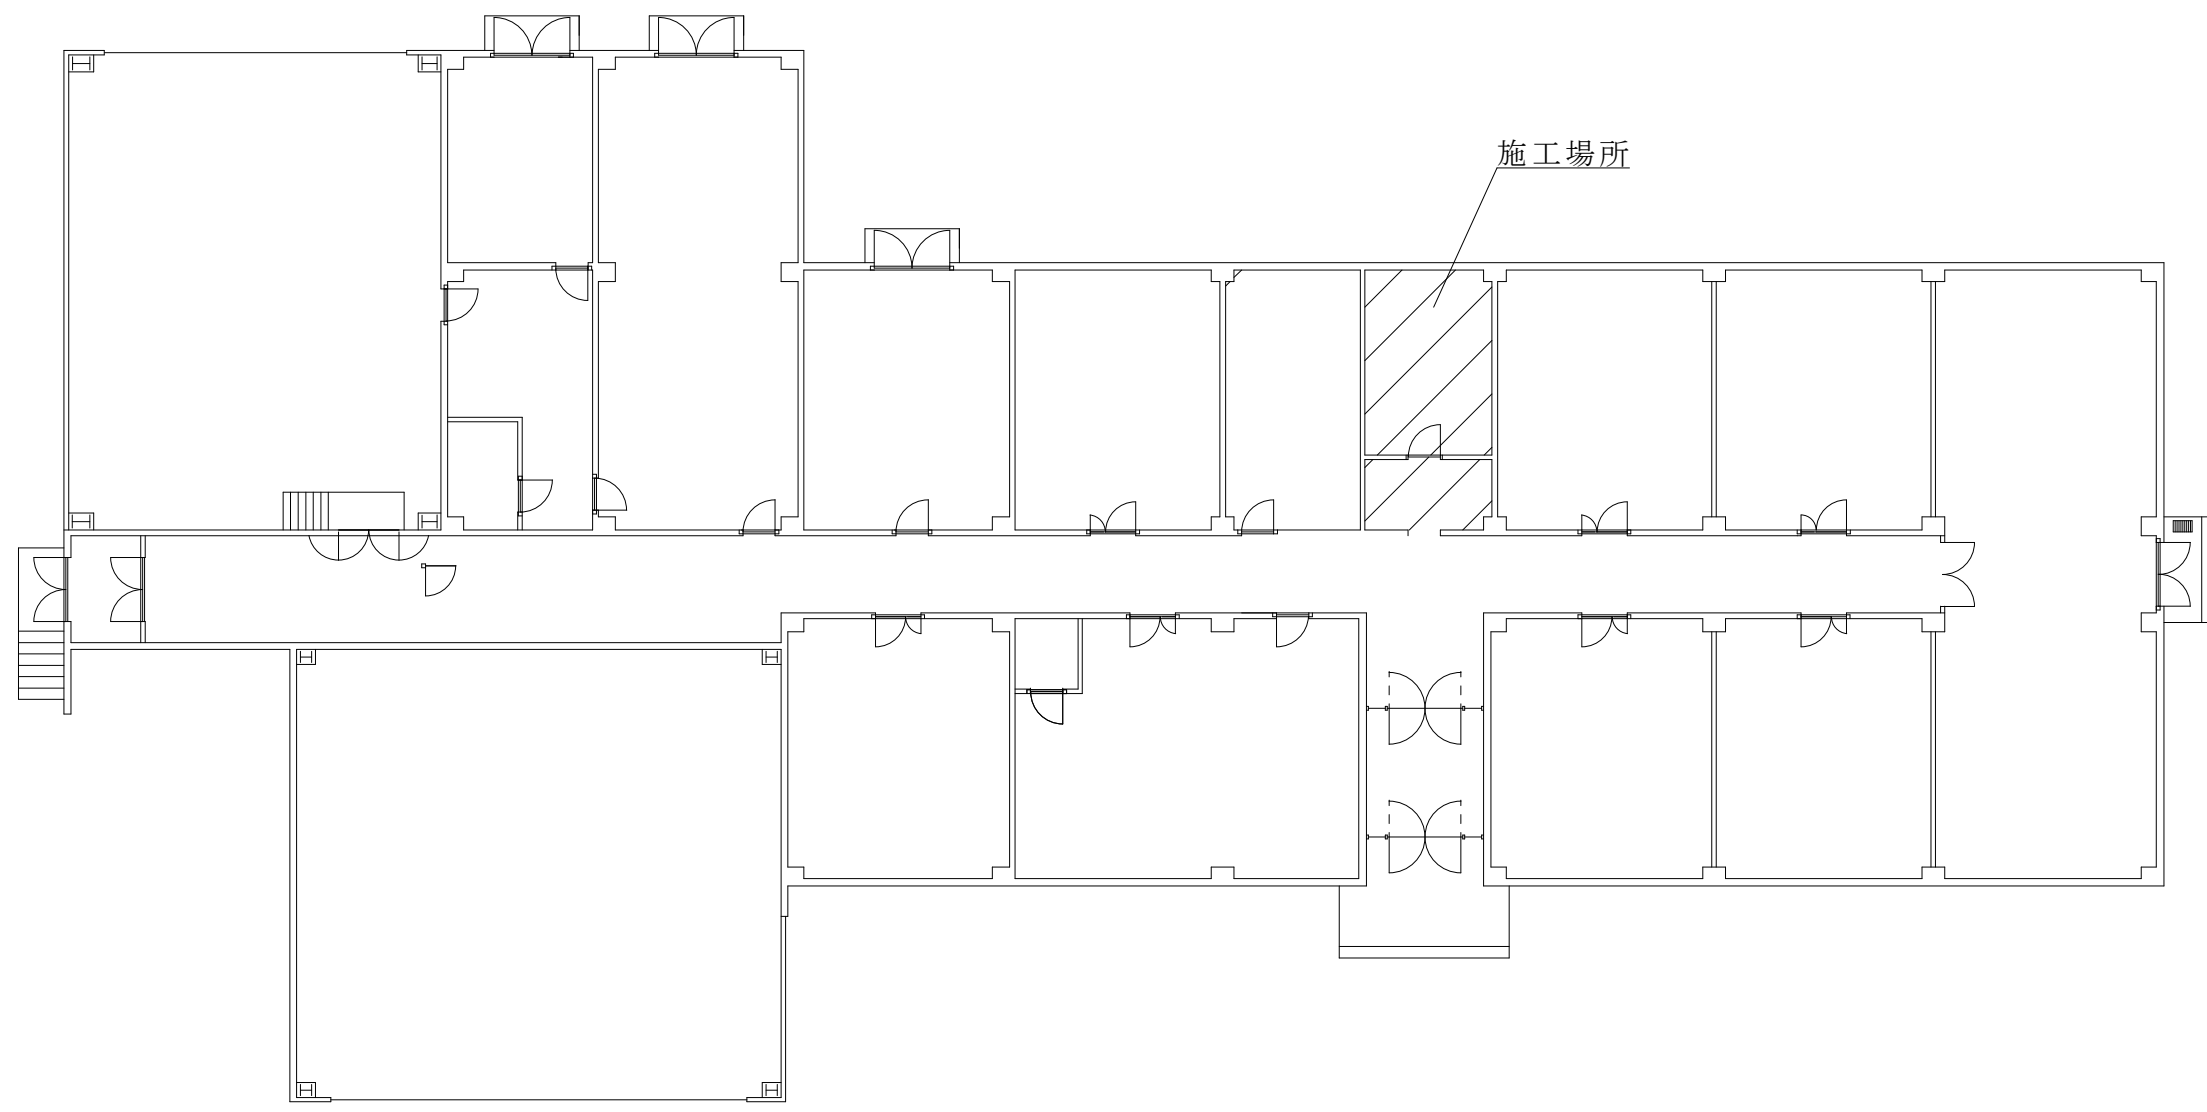


建築工事
管制棟男子トイレ
仮設工事

航空自衛隊 饗庭野分屯基地		工 事 名	管制棟内装等改修工事			図 面 番 号	25/71
図 内 容 作 成 年 月 日	平面図	工 件 整 理 番 号 縮 尺	施 工 - 4	小 隊 長	施 設 班 長	企 画 係	作 成 者
			S=1/200				

平面図（改修前）

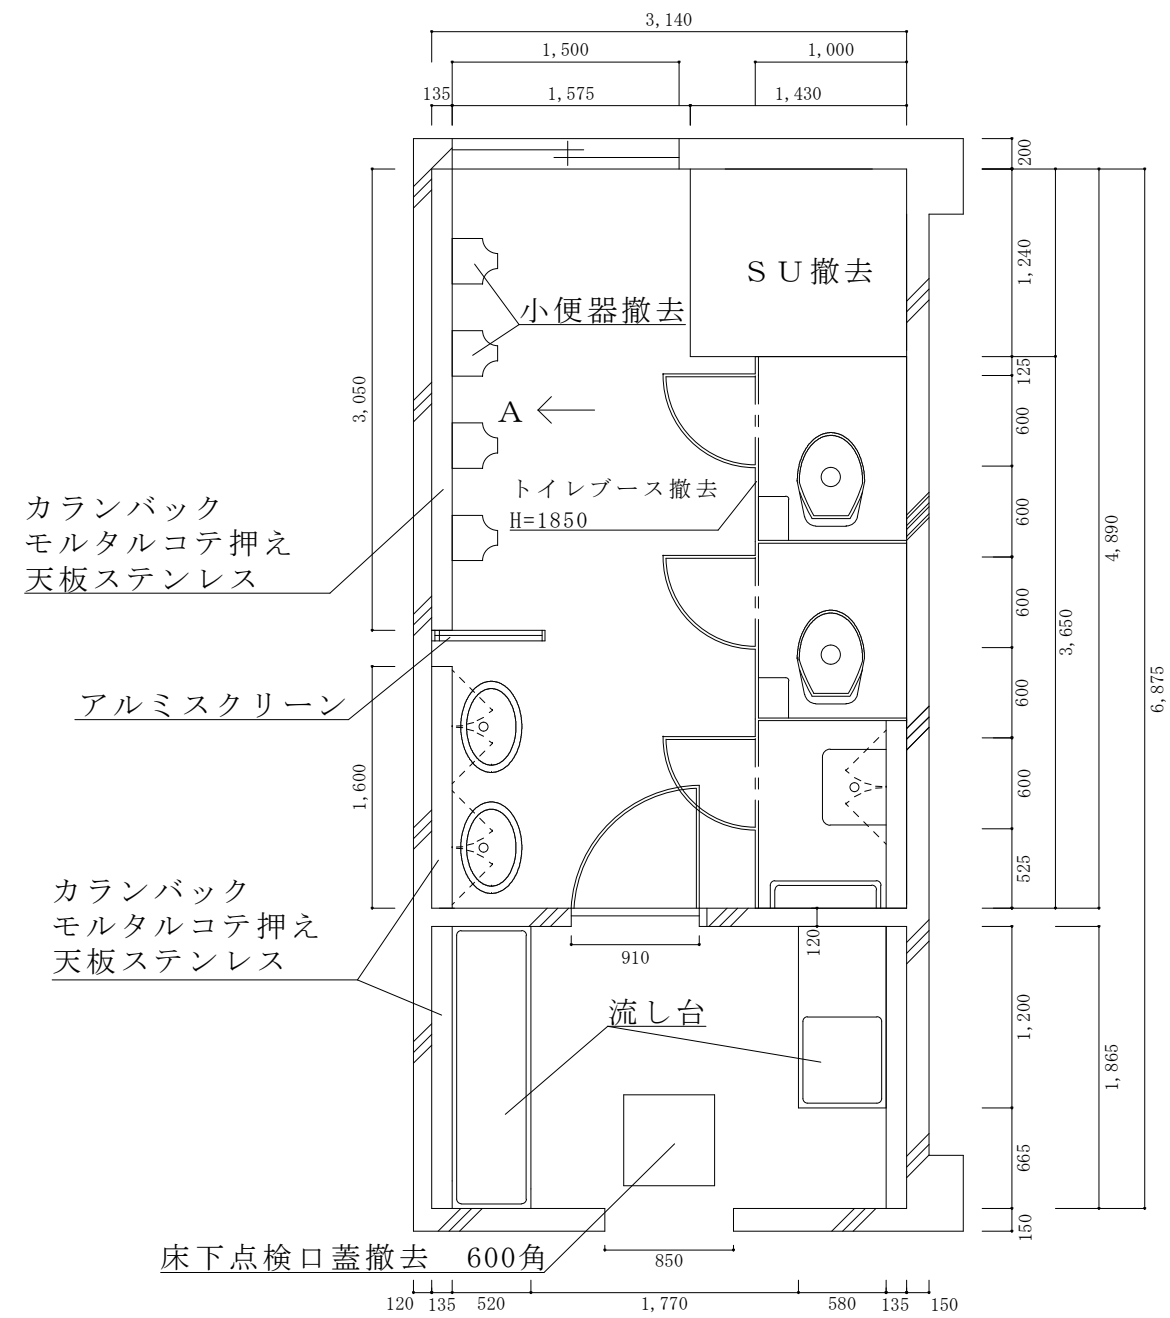


平面図（改修後）

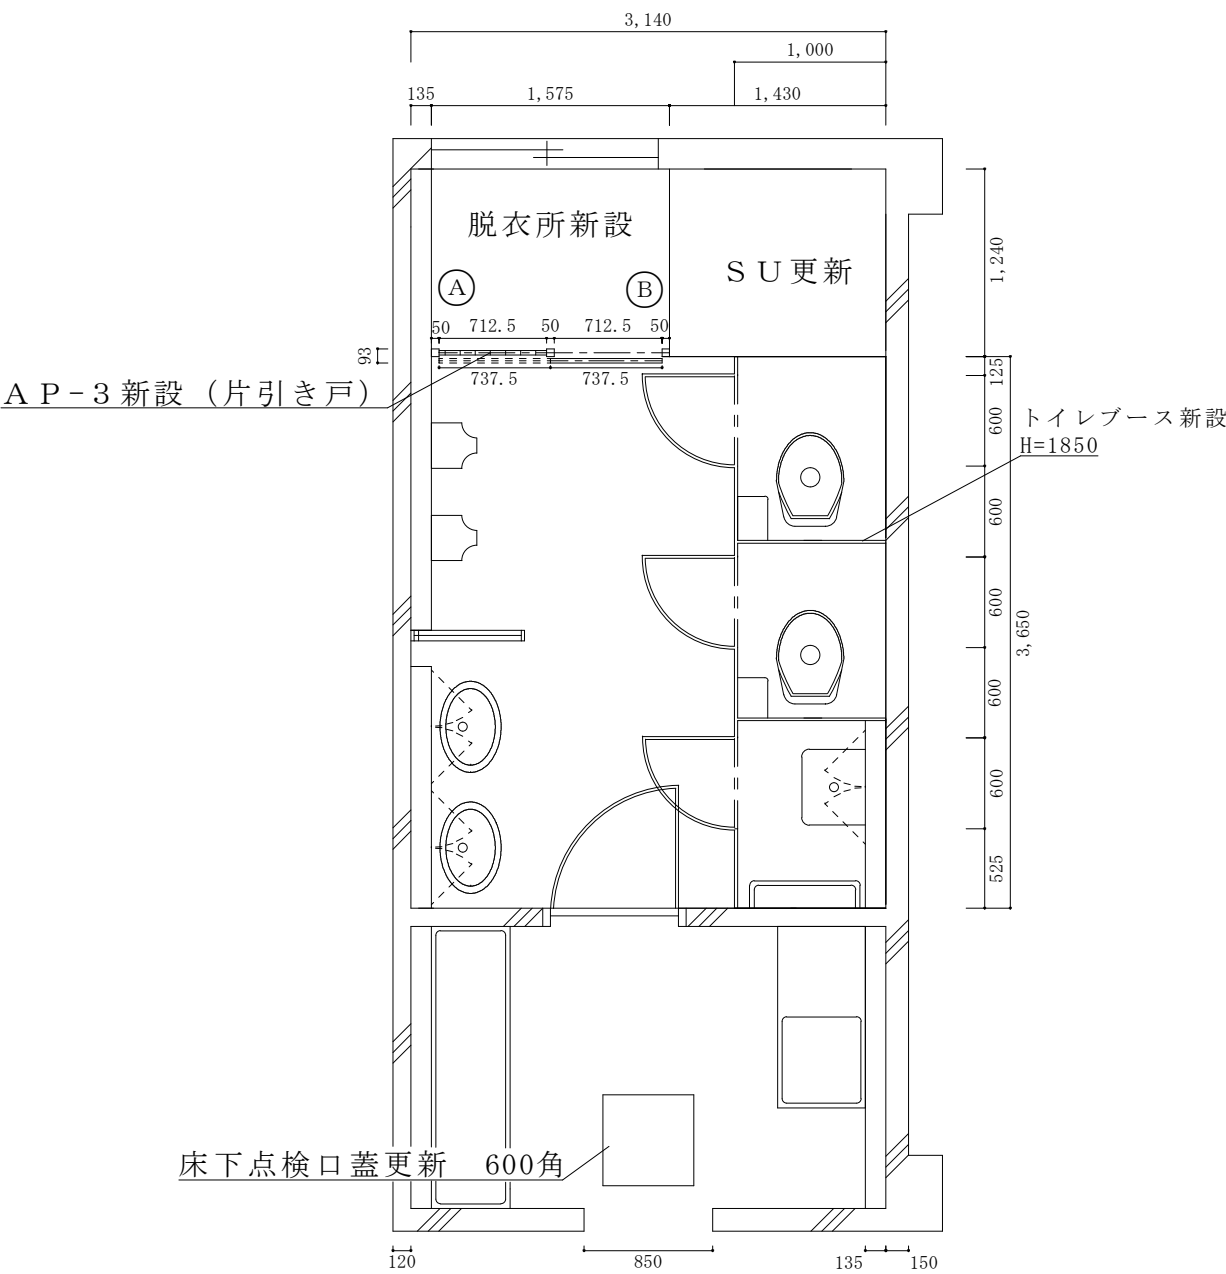

建築工事
管制棟男子トイレ
撤去、土木、内装工事


航空自衛隊 饗庭野分屯基地		工 件 名 称 番 号 縮 尺	管制棟内装等改修工事			図 面 番 号 企 画 係	26/71 作 成 者
図 面 内 容	平面図		施 工 － 4	小隊長	施設班長		
	令和 8 年 7 月 1 6 日						

AP-3 立面図 S=1/20

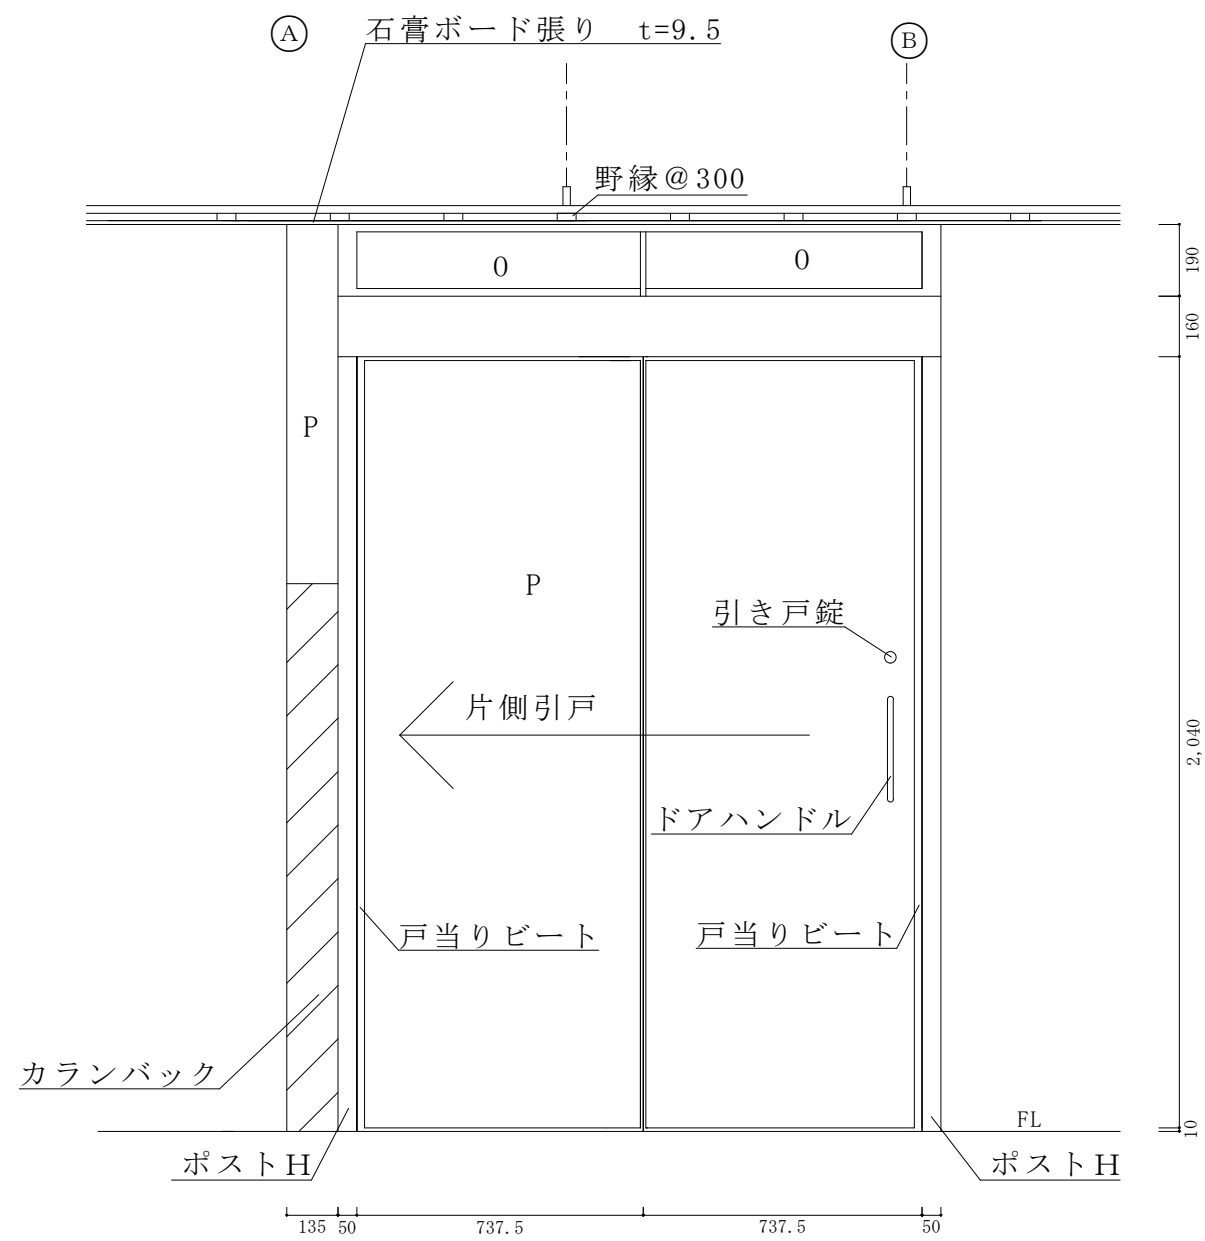

※ P:パネル O:オープン


点検口蓋 詳細図 S=1/10

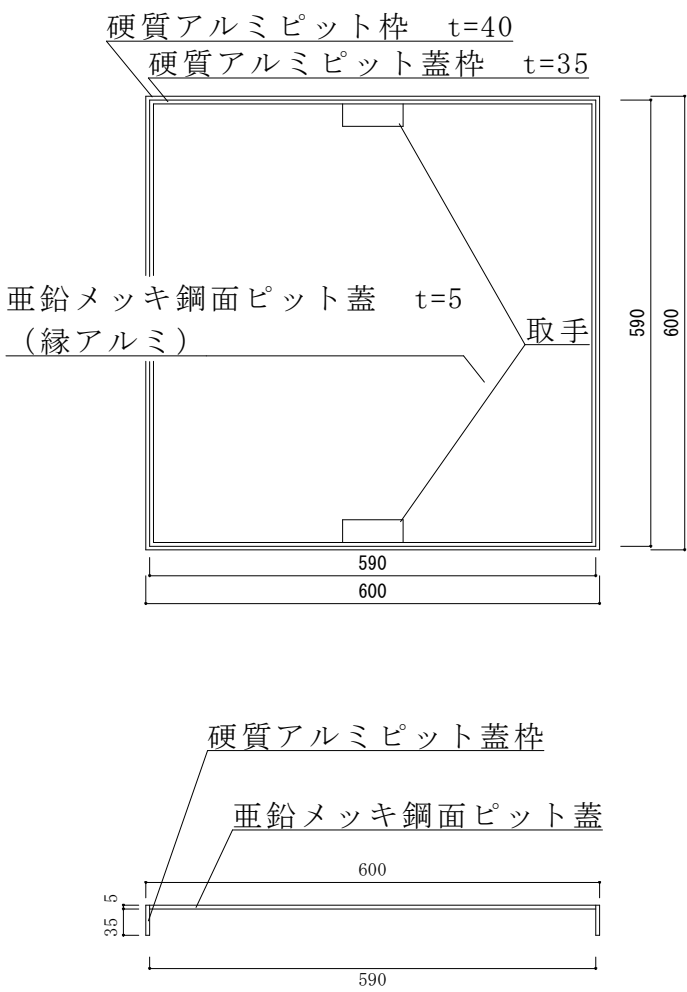


建築工事
管制棟男子トイレ
内装工事

航空自衛隊 饗庭野分屯基地		工 件 整 番 縮 尺	管制棟内装等改修工事			図 番 号 企画係	27/71 作成者
図 内 容 作 成 年 月 日	立面図、詳細図		施工 - 4	小隊長	施設班長		
	令和 8 年 7 月 1 6 日		図示				

A面既設展開図

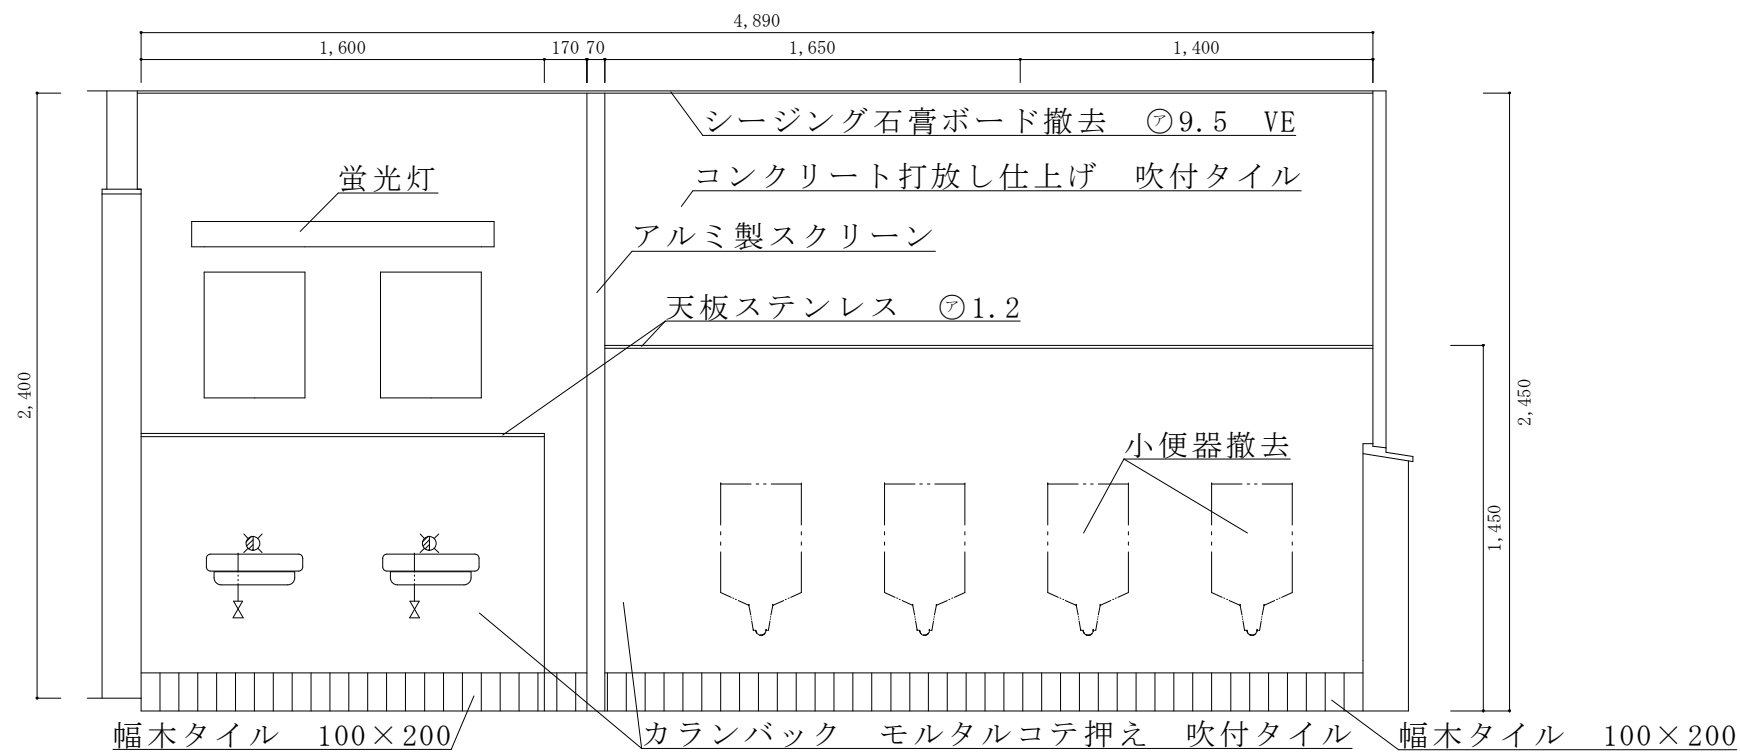



A面新設展開図

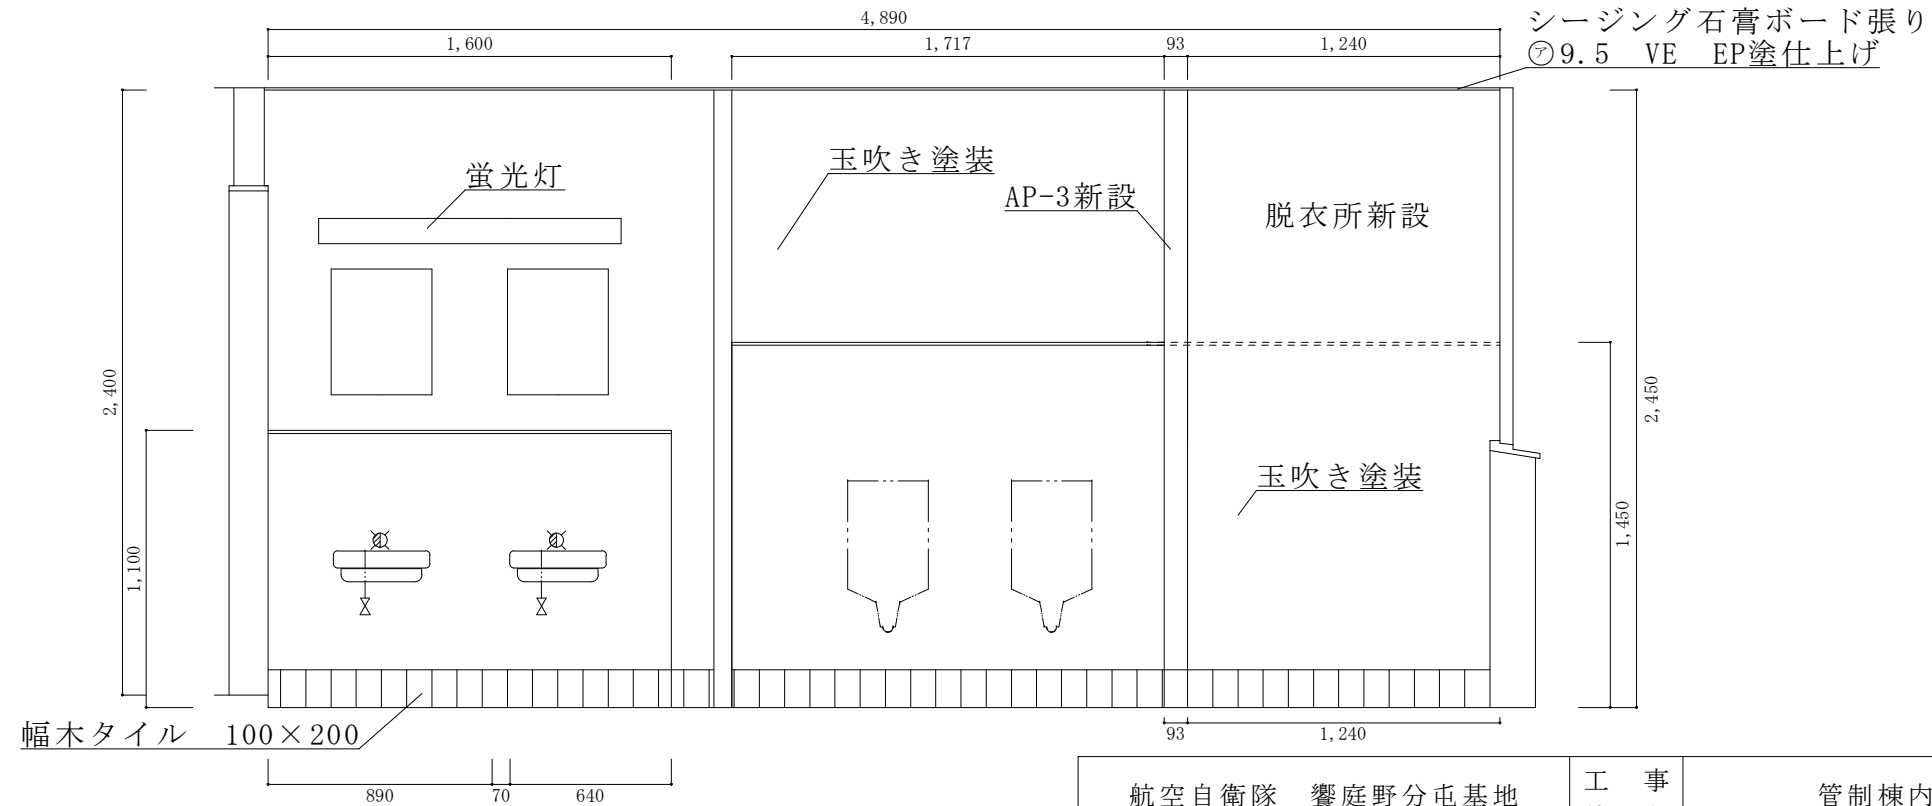

建築工事
管制棟男子トイレ
撤去、塗装、内装工事

航空自衛隊 饗庭野分屯基地		工 事 名	管制棟内装等改修工事			図 面 番 号	28/71
図 内 容	展 開 図	整 理 番 号	施 工 - 4	小 隊 長	施 設 班 長	企 画 係	作 成 者
		縮 尺	S=1/30				

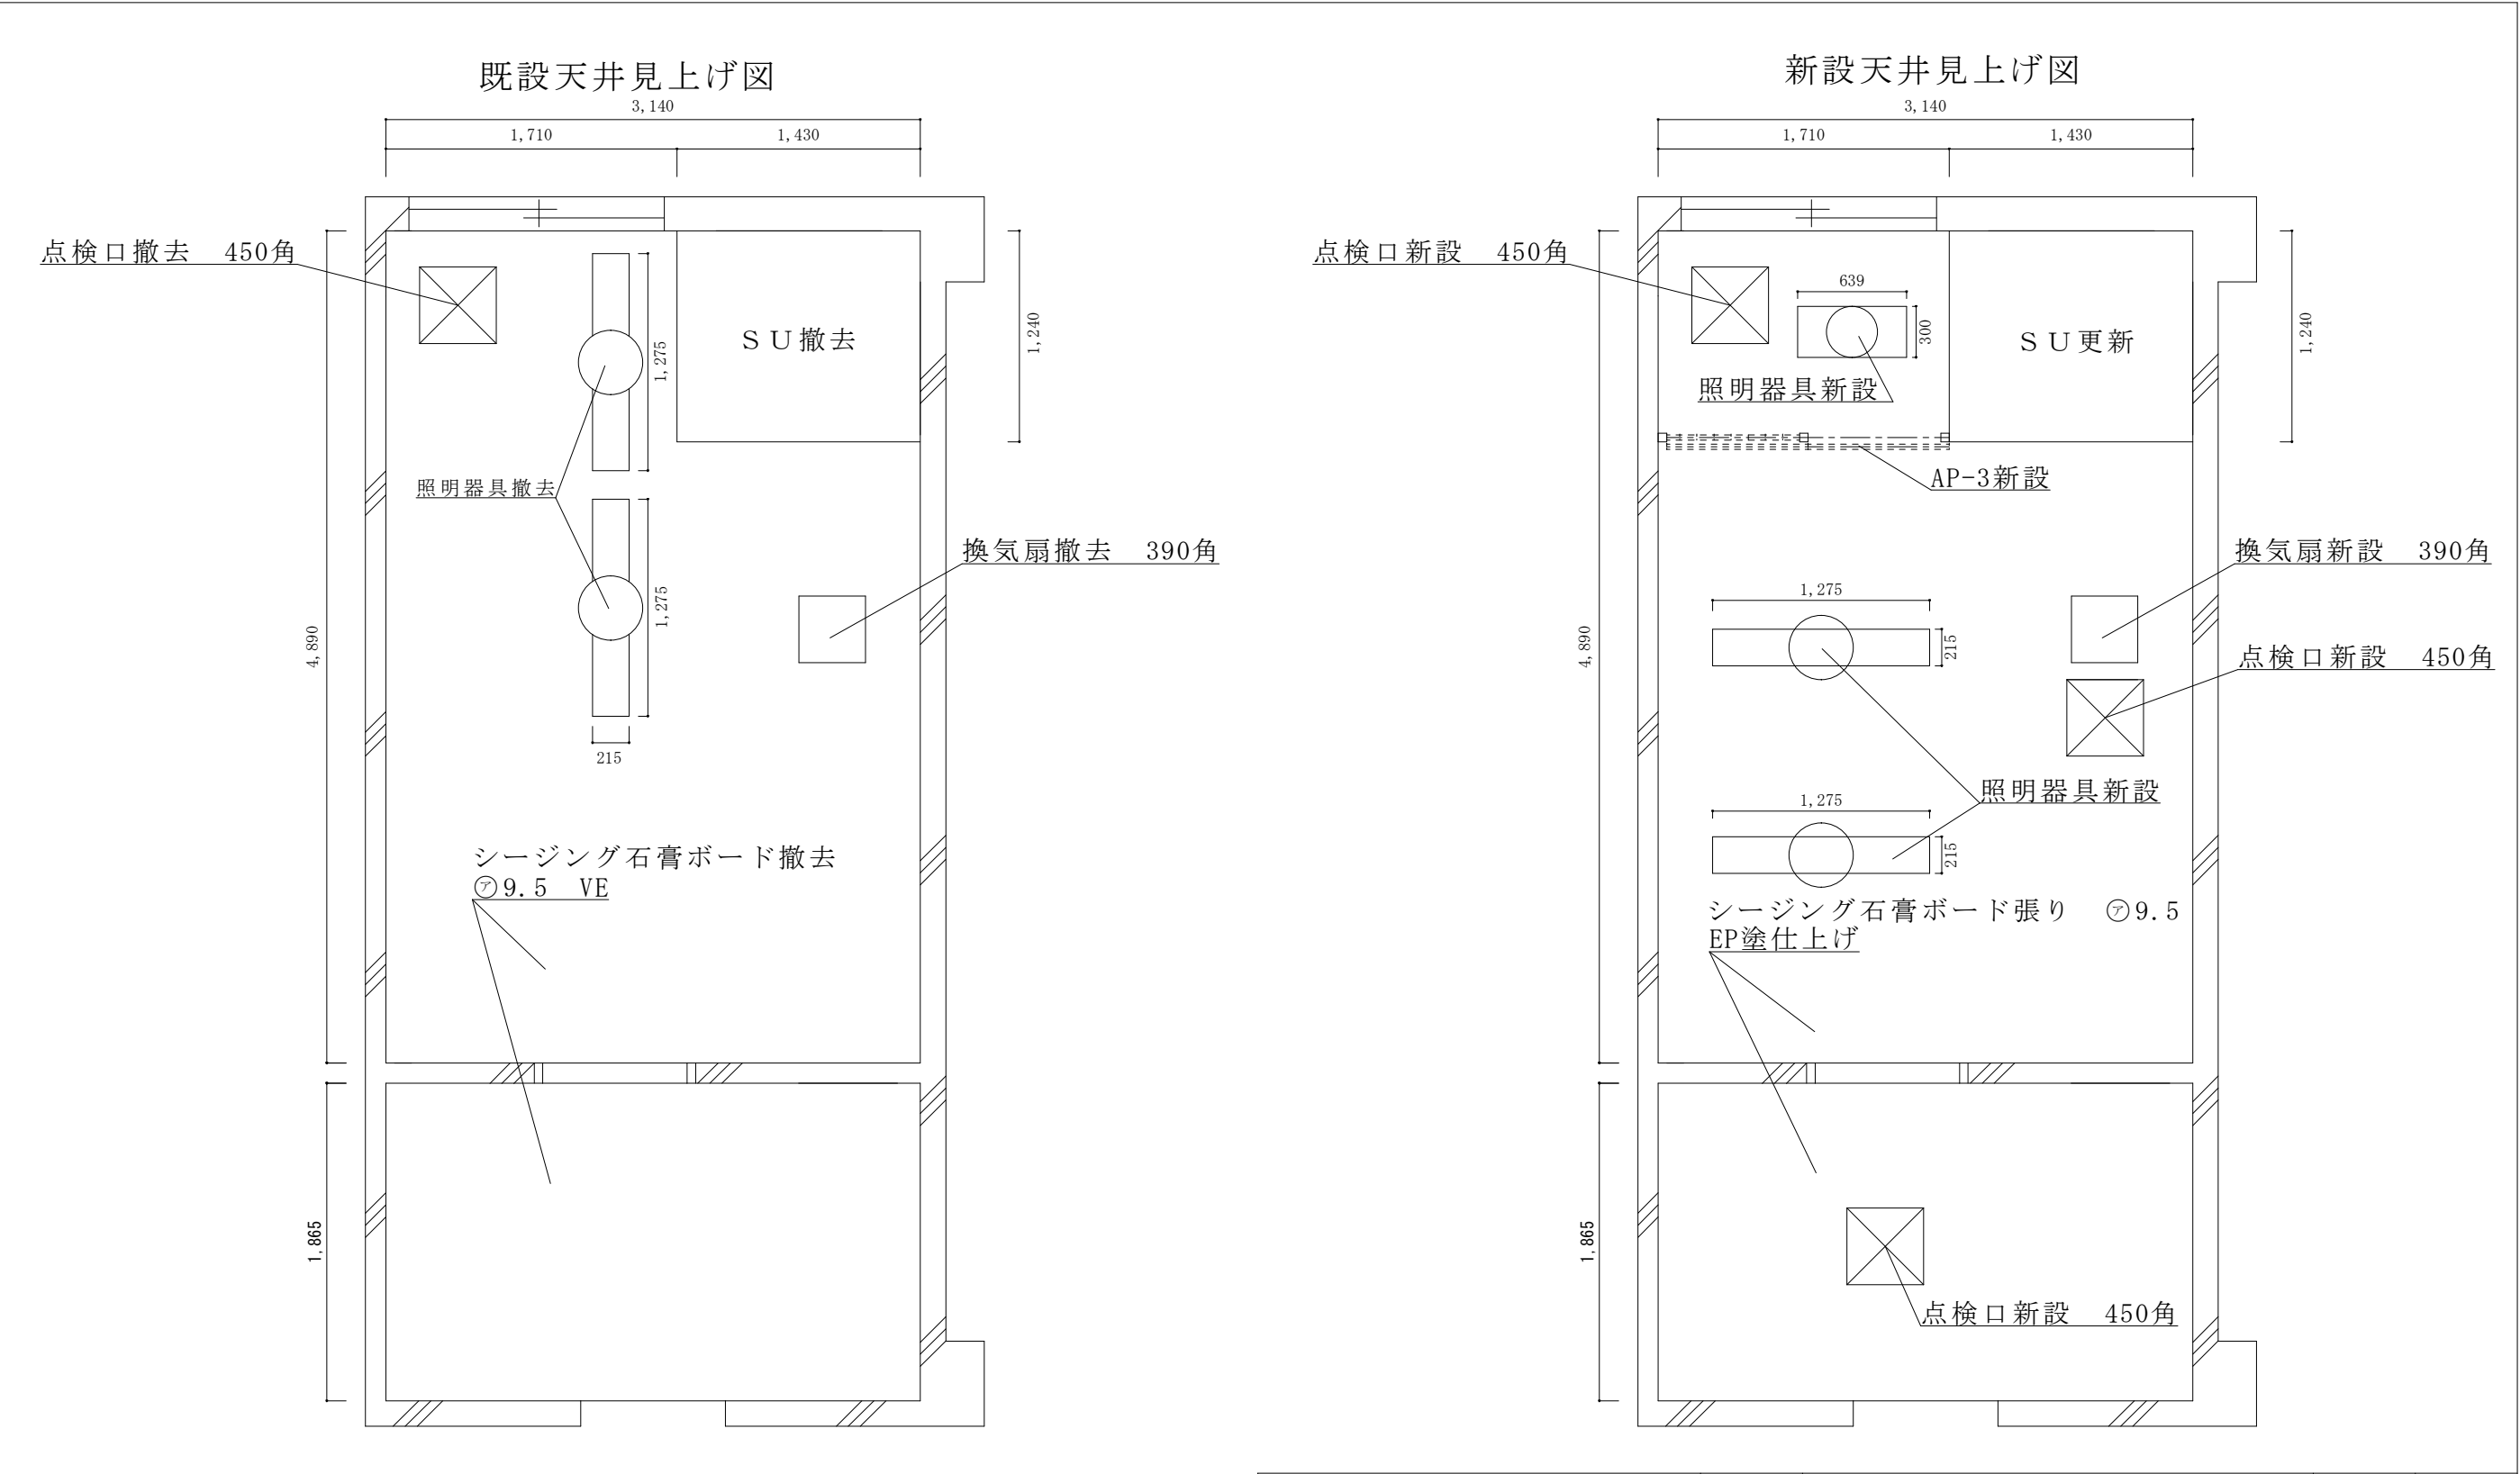

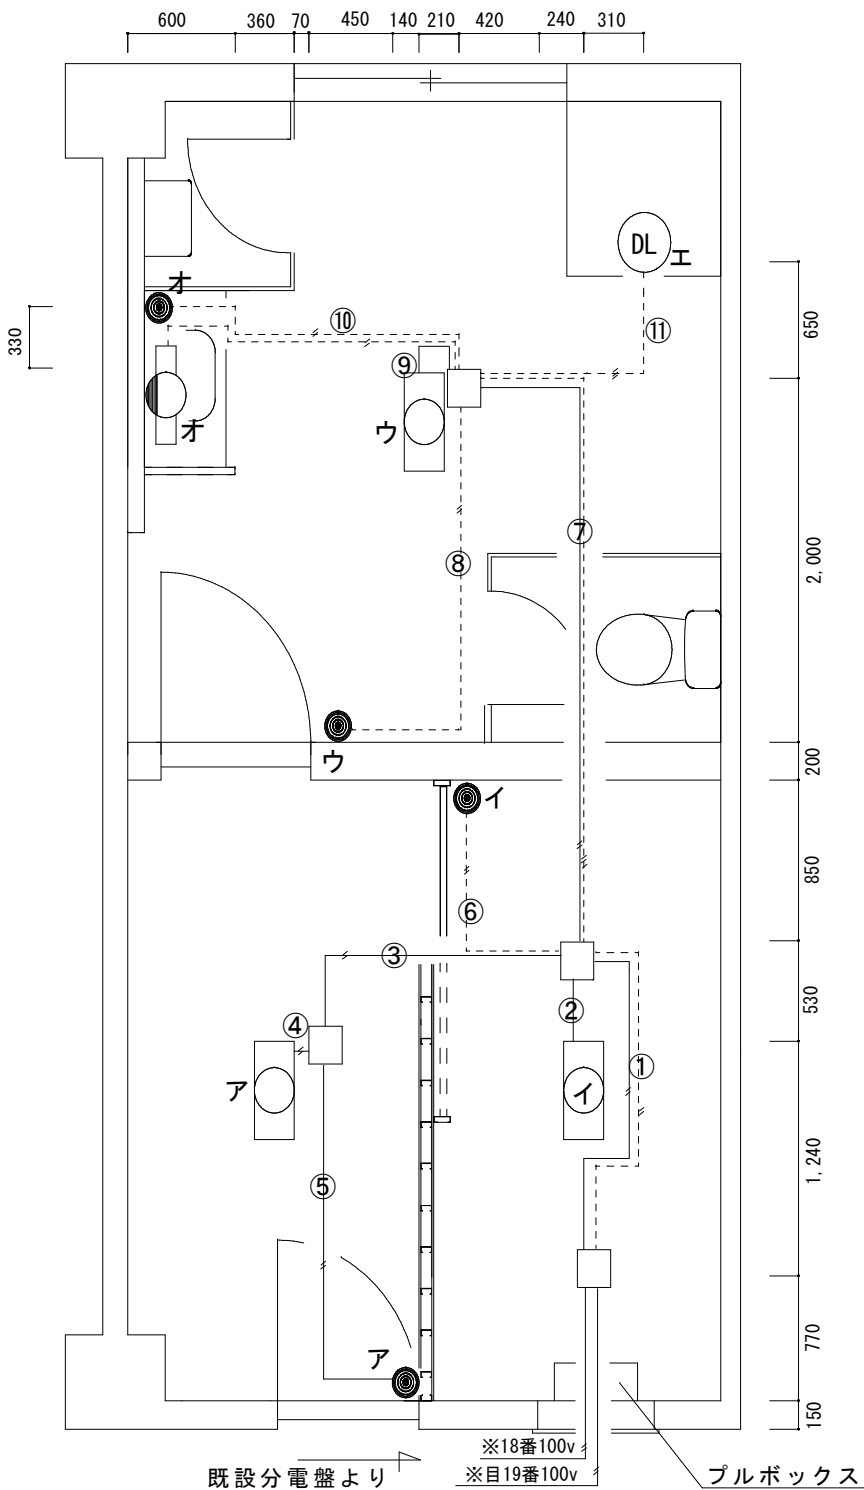

凡例：撤去部材等

記号等	規格等	備考
DLエ	径φ180 60W型相当	機械設備工事
●	スイッチ	
□	アウトレットボックス	
—	VVF1.6-2C	
- - -	IV1.6-2C (PF16)	
- - -	IV1.6-3C (PF16)	
ア	20タイプ埋込形	FL-20×2
イ	20タイプ埋込形	FL-20×2
ウ	20タイプ直付形	FL-20×2
オ	ブラケット	FL-20×1


凡例：撤去部材等

記号	規格等
①	VVF1.6-2C:2.08m、IV1.6-2C (PF16):2.08m
②	VVF1.6-2C:0.53m
③	VVF1.6-2C:1.99m
④	VVF1.6-2C:0.07m
⑤	VVF1.6-2C:2.46m
⑥	IV1.6-2C:1.51m
⑦	VVF1.6-2C:3.71m、IV1.6-3C (PF16):3.71m
⑧	IV1.6-2C:2.80m
⑨	VVF1.6-2C:0.30m
⑩	IV1.6-2C:1.95m、IV1.6-2C:1.95m
⑪	IV1.6-3C (PF16):1.62m

※18番100vより…スイッチ ウ、オ
※19番100vより…スイッチ ア、イ、エ

既設電灯設備及び配線工事平面図 S=1/40

電気設備工事
管制棟女子更衣室

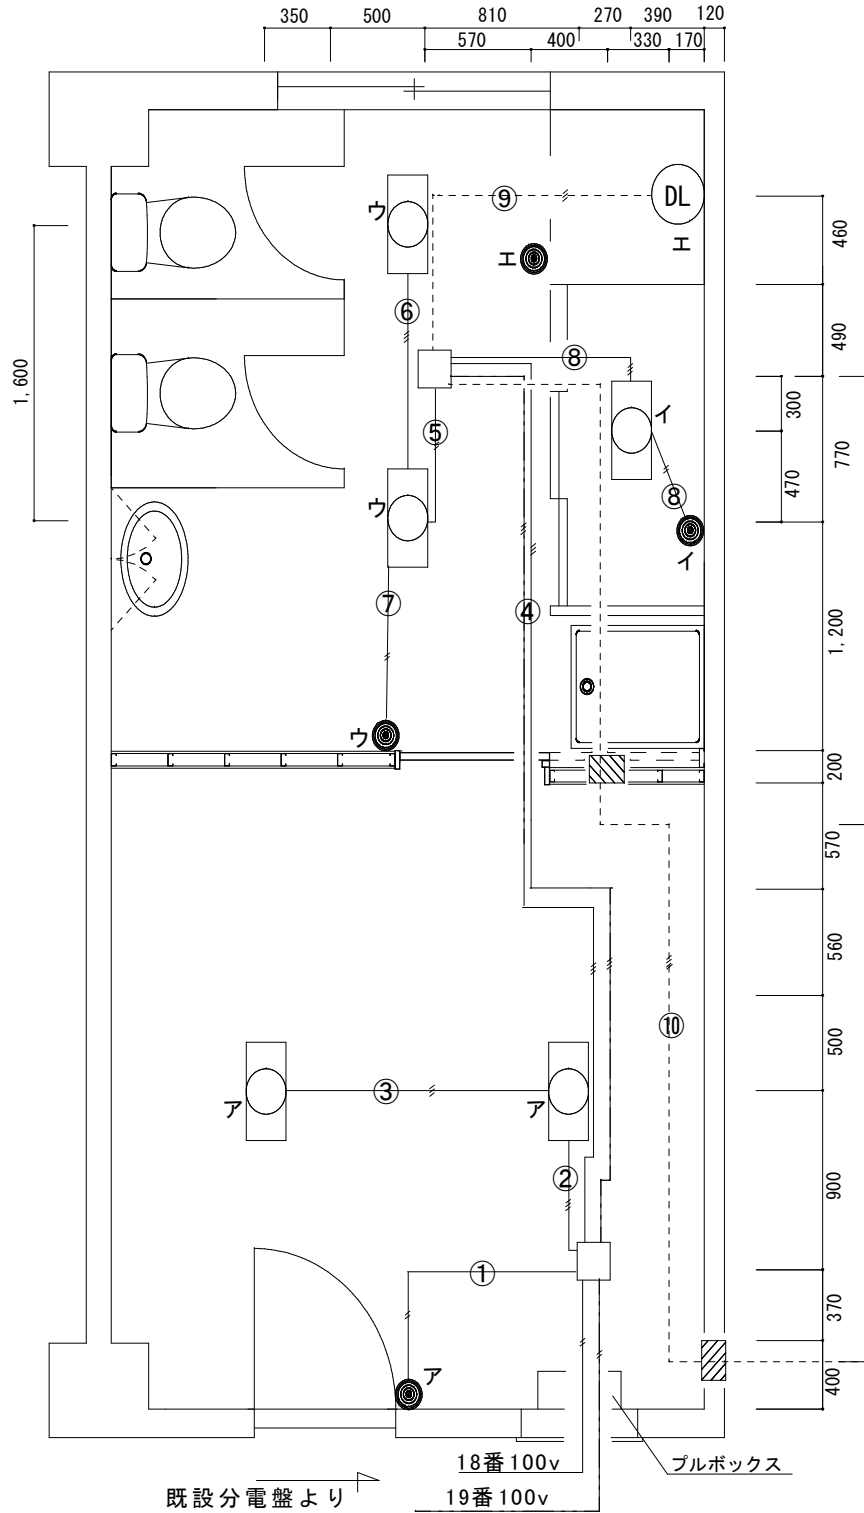

凡例：取付部材

記号等	規格等	備考
DLエ	径φ180 60W型相当	機械設備工事
●	スイッチ	
□	アウトレットボックス	
—	VVF1.6-2C	
—	VVF1.6-3C	
- - -	IV1.6m-3C (PF16)	
- - -	IV2.0m-3C (PF16.28)	
ア	20タイプ埋込形 2灯用相当	LEKR222163N-LD9
イ	20タイプ埋込形 2灯用相当	LEKR222163N-LD9
ウ	20タイプ埋込形 2灯用相当	LEKR222163N-LD9
斜線	コア抜き箇所	

凡例：取付部材


記号	規格等
①	VVF1.6-2C:1.58m
②	VVF1.6-3C:0.90m
③	VVF1.6-3C: 1.66m
④	VVF1.6-3C:5.67m、VVF1.6-3C:5.67m
⑤	VVF1.6-3C:0.77m
⑥	VVF1.6-3C:1.60m
⑦	VVF1.6-2C:1.20m
⑧	VVF1.6-3C:1.38m、VVF1.6-2C:0.47m
⑨	IV1.6-3C (PF16):2.42m
⑩	IV2.0-3C (PF28):6.70m

※（新）増設キャビネットより

※18番100vより…スイッチ ウ
※19番100vより…スイッチ ア、イ
※（新）より…スイッチ エ

改修電灯設備及び配線工事平面図 S=1/40

航空自衛隊 饗庭野分屯基地		工 事 名	管制棟内装等改修工事			図 面 番 号	30/71
図 内 容	平面図	整 理 番 号	施 工 - 4	小隊長	施設班長	企画係	作成者
作 成 年 月 日	令和 8 年 7 月 1 6 日	縮 尺	図 示				

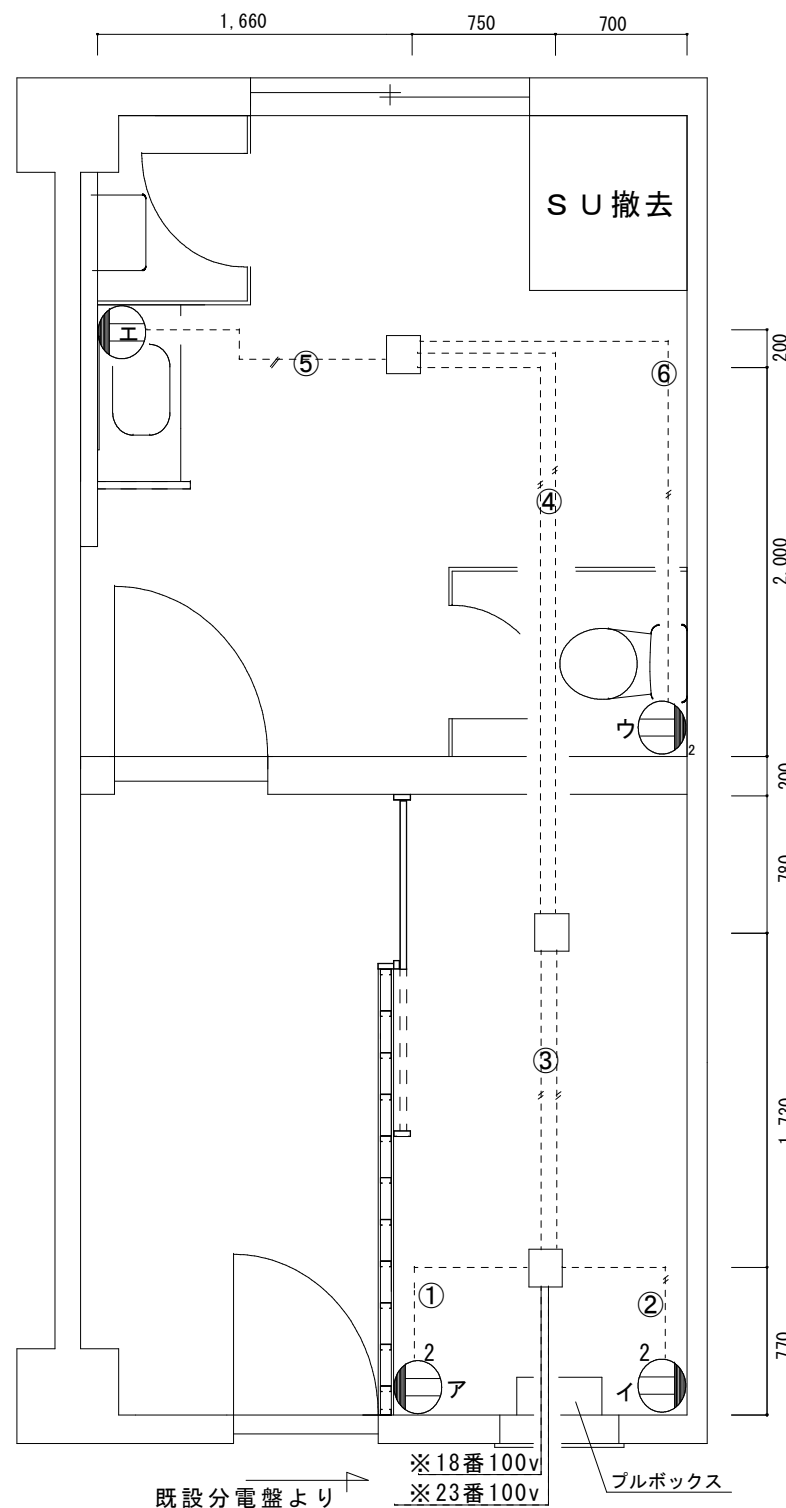


凡例：撤去部材等		
記号等	規格等	備考
	アウトレットボックス	
----	IV1. 6-2C(PF16)	
ア  2	2口コンセント	2P15A
イ  2	2口コンセント	2P15A
ウ  2	2口コンセント	2P15A
エ 	1口コンセント	2P15A

記号	規格等
①	IV1. 6-2C (PF16) : 1. 52m
②	IV1. 6-2C (PF16) : 1. 47m
③	IV1. 6-2C (PF16) : 1. 73m、IV1. 6-2C (PF16) : 1. 73m
④	IV1. 6-2C (PF16) : 3. 73m
⑤	IV1. 6-2C (PF16) : 1. 86m
⑥	IV1. 6-2C (PF16) : 3. 45m

※18番100vより…コンセント エ
※23番100vより…コンセント ア、イ、ウ

既設電灯設備及び配線工事平面図 S=1/40

電氣設備工事
管制棟女子更衣室

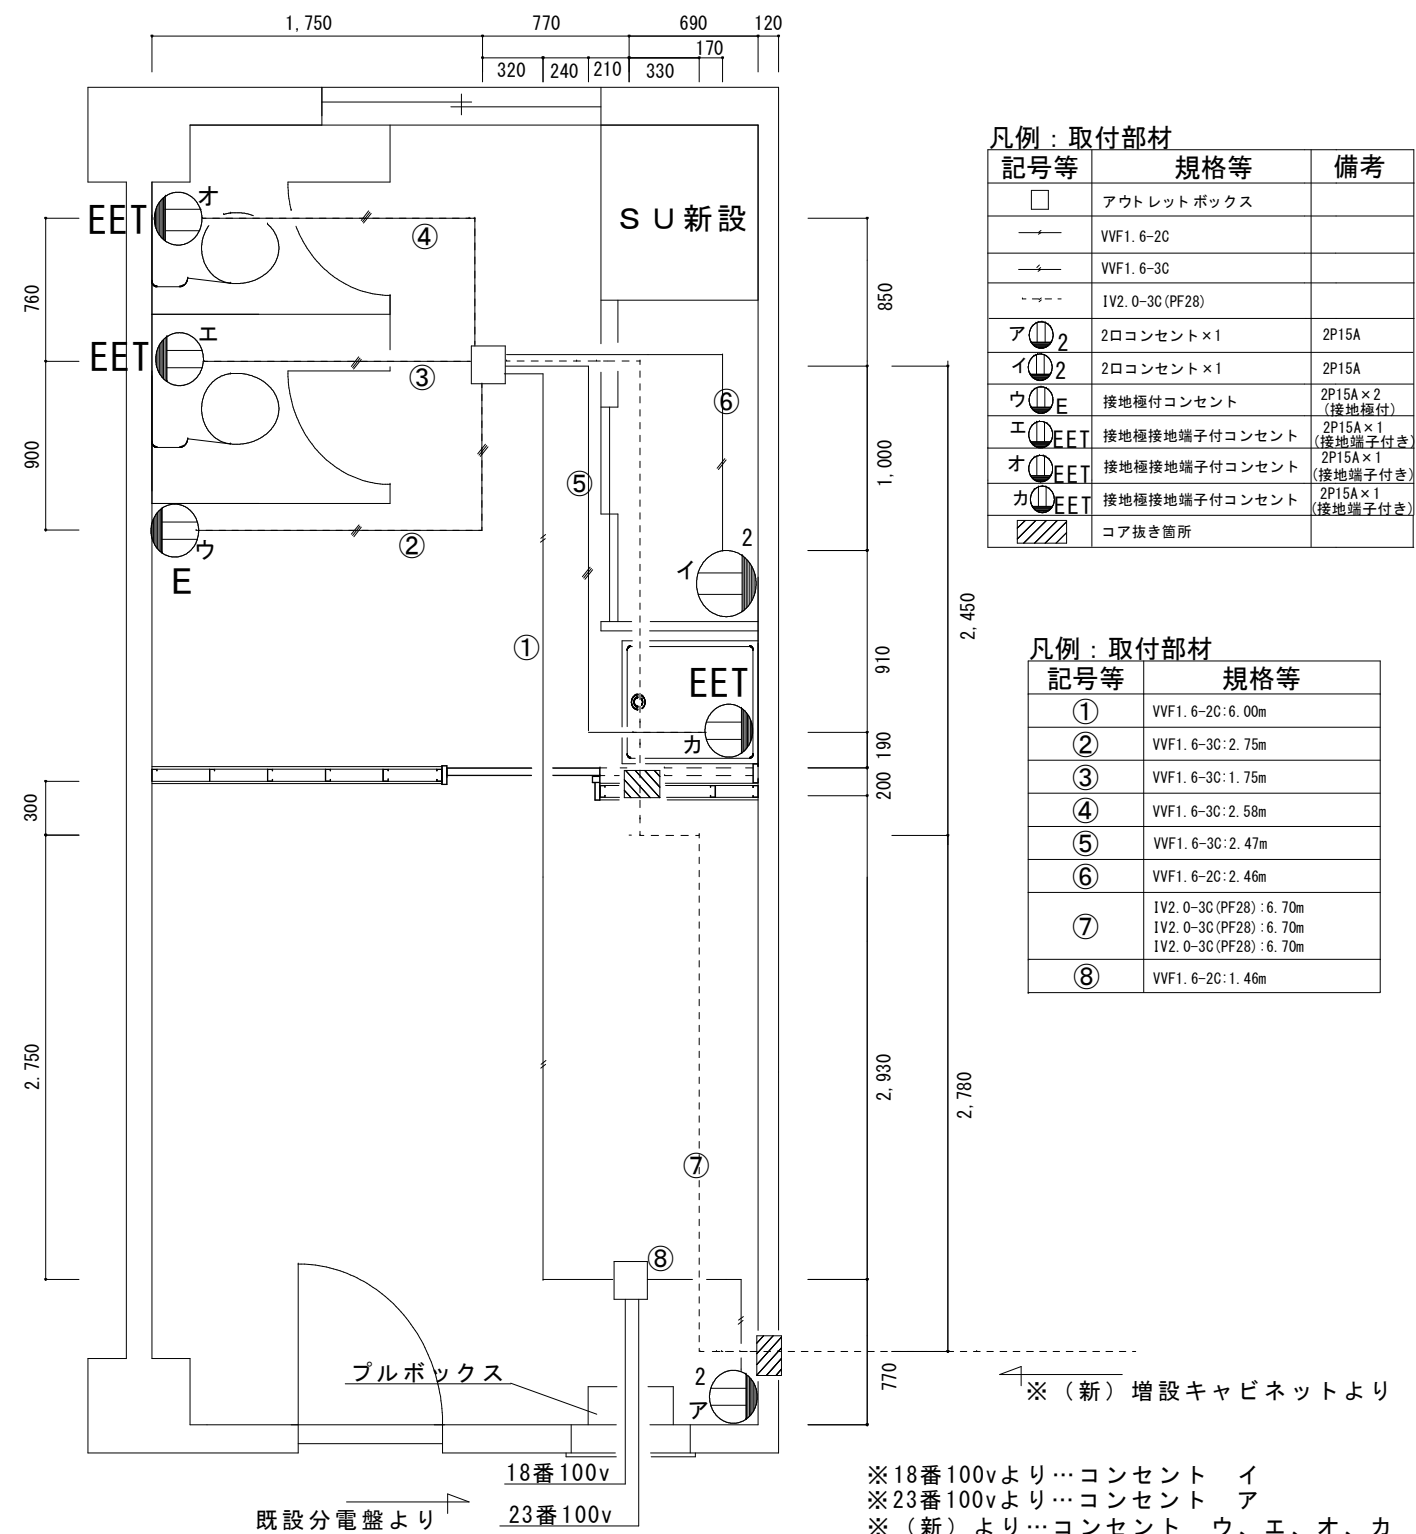


凡例：取付部材		
記号等	規格等	備考
	アウトレットボックス	
	VVF1. 6-2C	
	VVF1. 6-3C	
	IV2. 0-3C (PF28)	
ア	2ロコンセント×1	2P15A
イ	2ロコンセント×1	2P15A
ウ	接地極付コンセント	2P15A×2 (接地極付)
エ	接地極接地端子付コンセント	2P15A×1 (接地端子付き)
オ	接地極接地端子付コンセント	2P15A×1 (接地端子付き)
カ	接地極接地端子付コンセント	2P15A×1 (接地端子付き)
	コア抜き箇所	

凡例：取付部材	
記号等	規格等
①	VVF1.6-2C:6.00m
②	VVF1.6-3C:2.75m
③	VVF1.6-3C:1.75m
④	VVF1.6-3C:2.58m
⑤	VVF1.6-3C:2.47m
⑥	VVF1.6-2C:2.46m
⑦	IV2.0-3C (PF28):6.70m IV2.0-3C (PF28):6.70m IV2.0-3C (PF28):6.70m
⑧	VVF1.6-2C:1.46m

※18番100vより…コンセント イ
※23番100vより…コンセント ア
※(新)より…コンセント ウ、エ、オ、カ


改修電灯設備及び配線工事平面図 S=1/40

航空自衛隊 饗庭野分屯基地		工 事 件 名	管制棟内装等改修工事		図 面 番 号	31/71	
図 面 内 容	平面図	整 理 番 号	施工－４	小隊長	施設班長	企画係	作成者
	令和８年７月１６日		縮 尺	図 示			

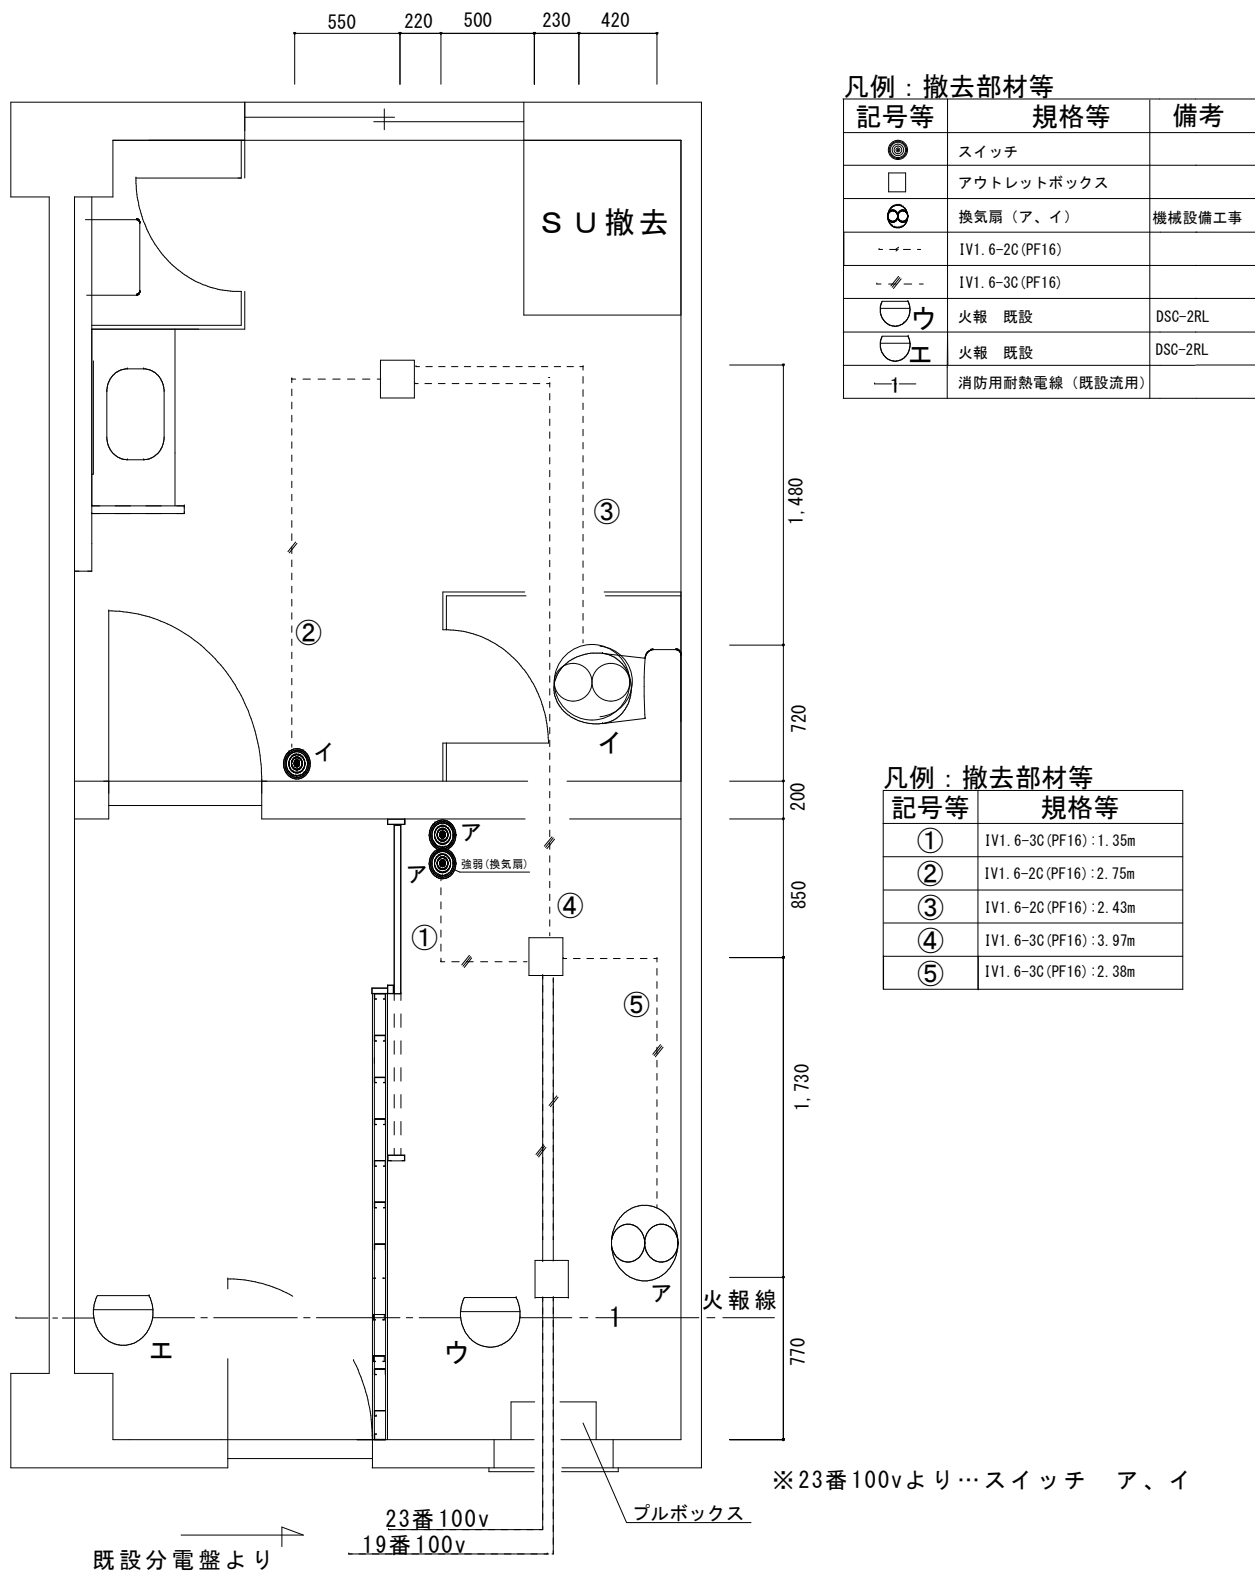


既設配線工事及び火災報知設備平面図 S=1/40

電気設備工事
管制棟女子更衣室

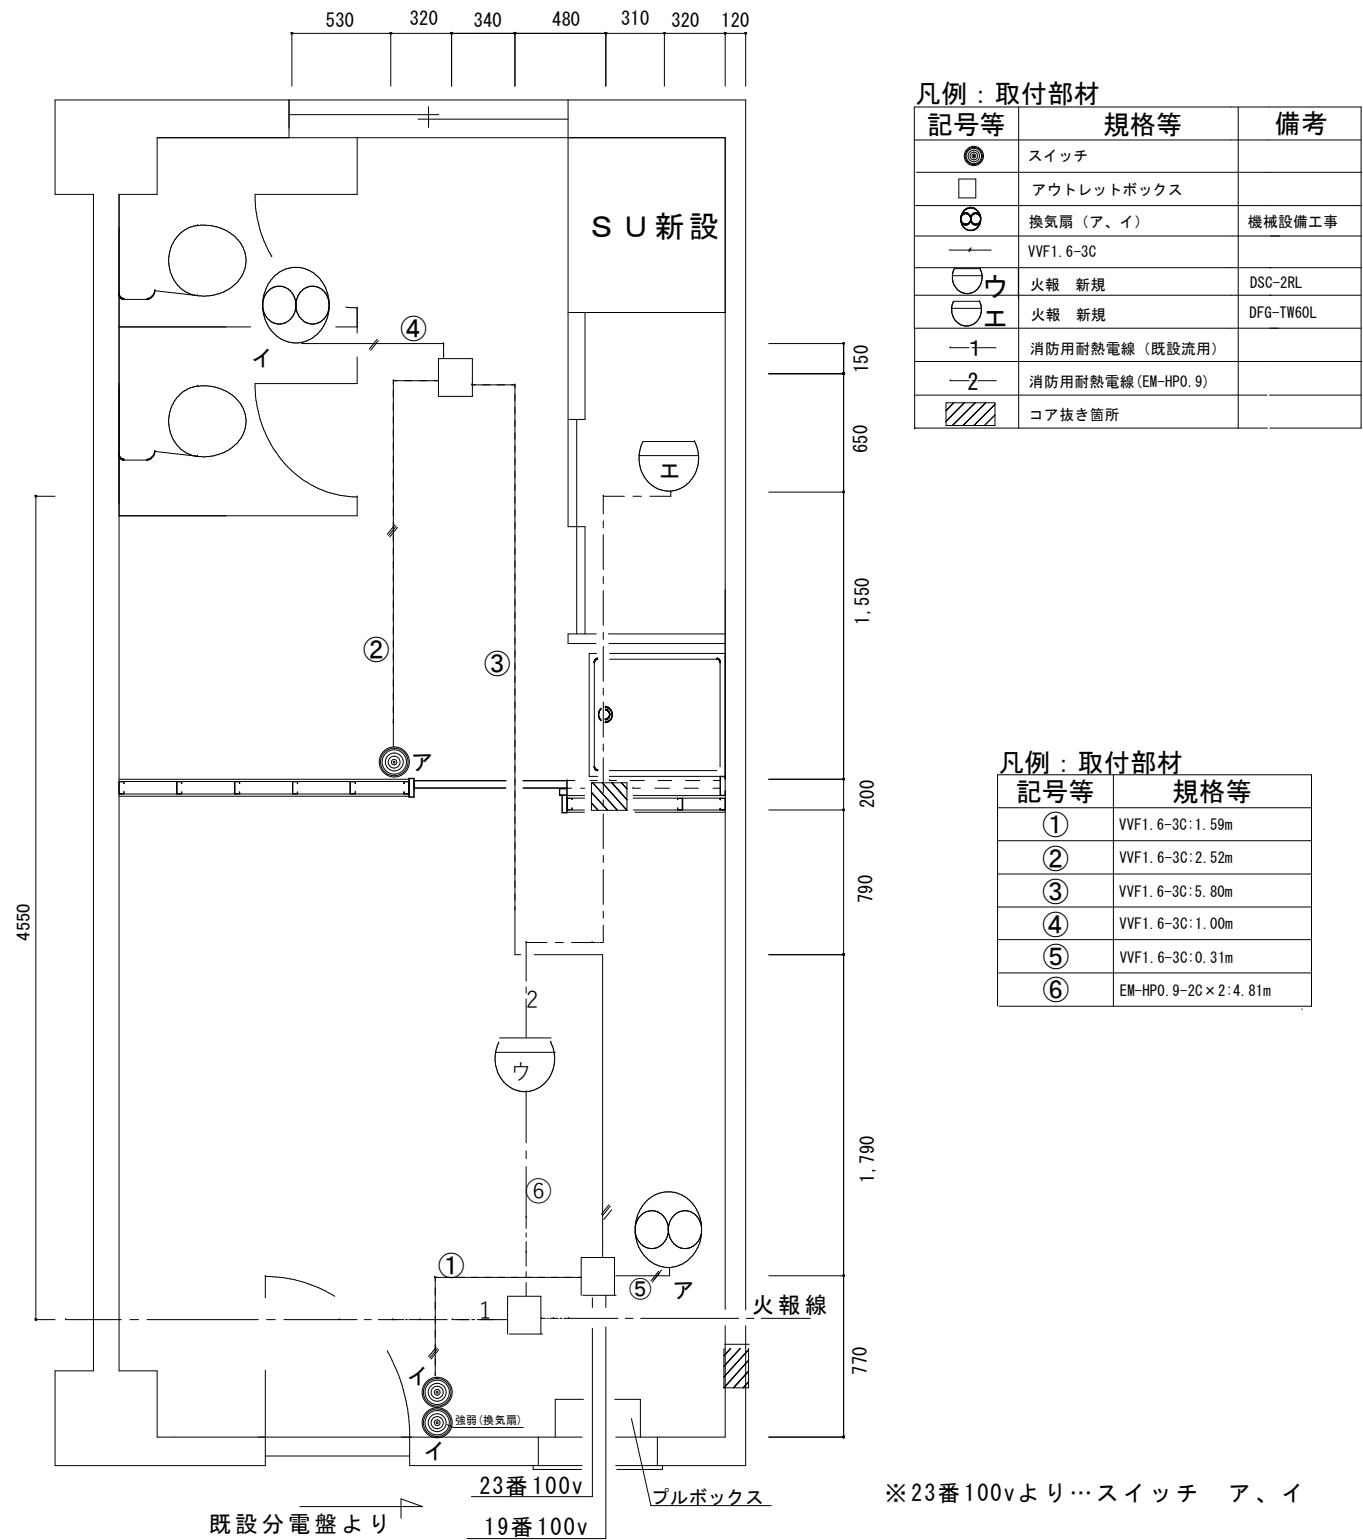

改修配線工事及び火災報知設備平面図 S=1/40

航空自衛隊 饗庭野分屯基地		工 事 名	管制棟内装等改修工事			図 面 番 号	32/71
図 面 内 容	平面図	整 理 番 号	施 工 - 4	小隊長	施設班長	企画係	作成者
作 成 年 月 日	令和 8 年 7 月 1 6 日	縮 尺	図 示				

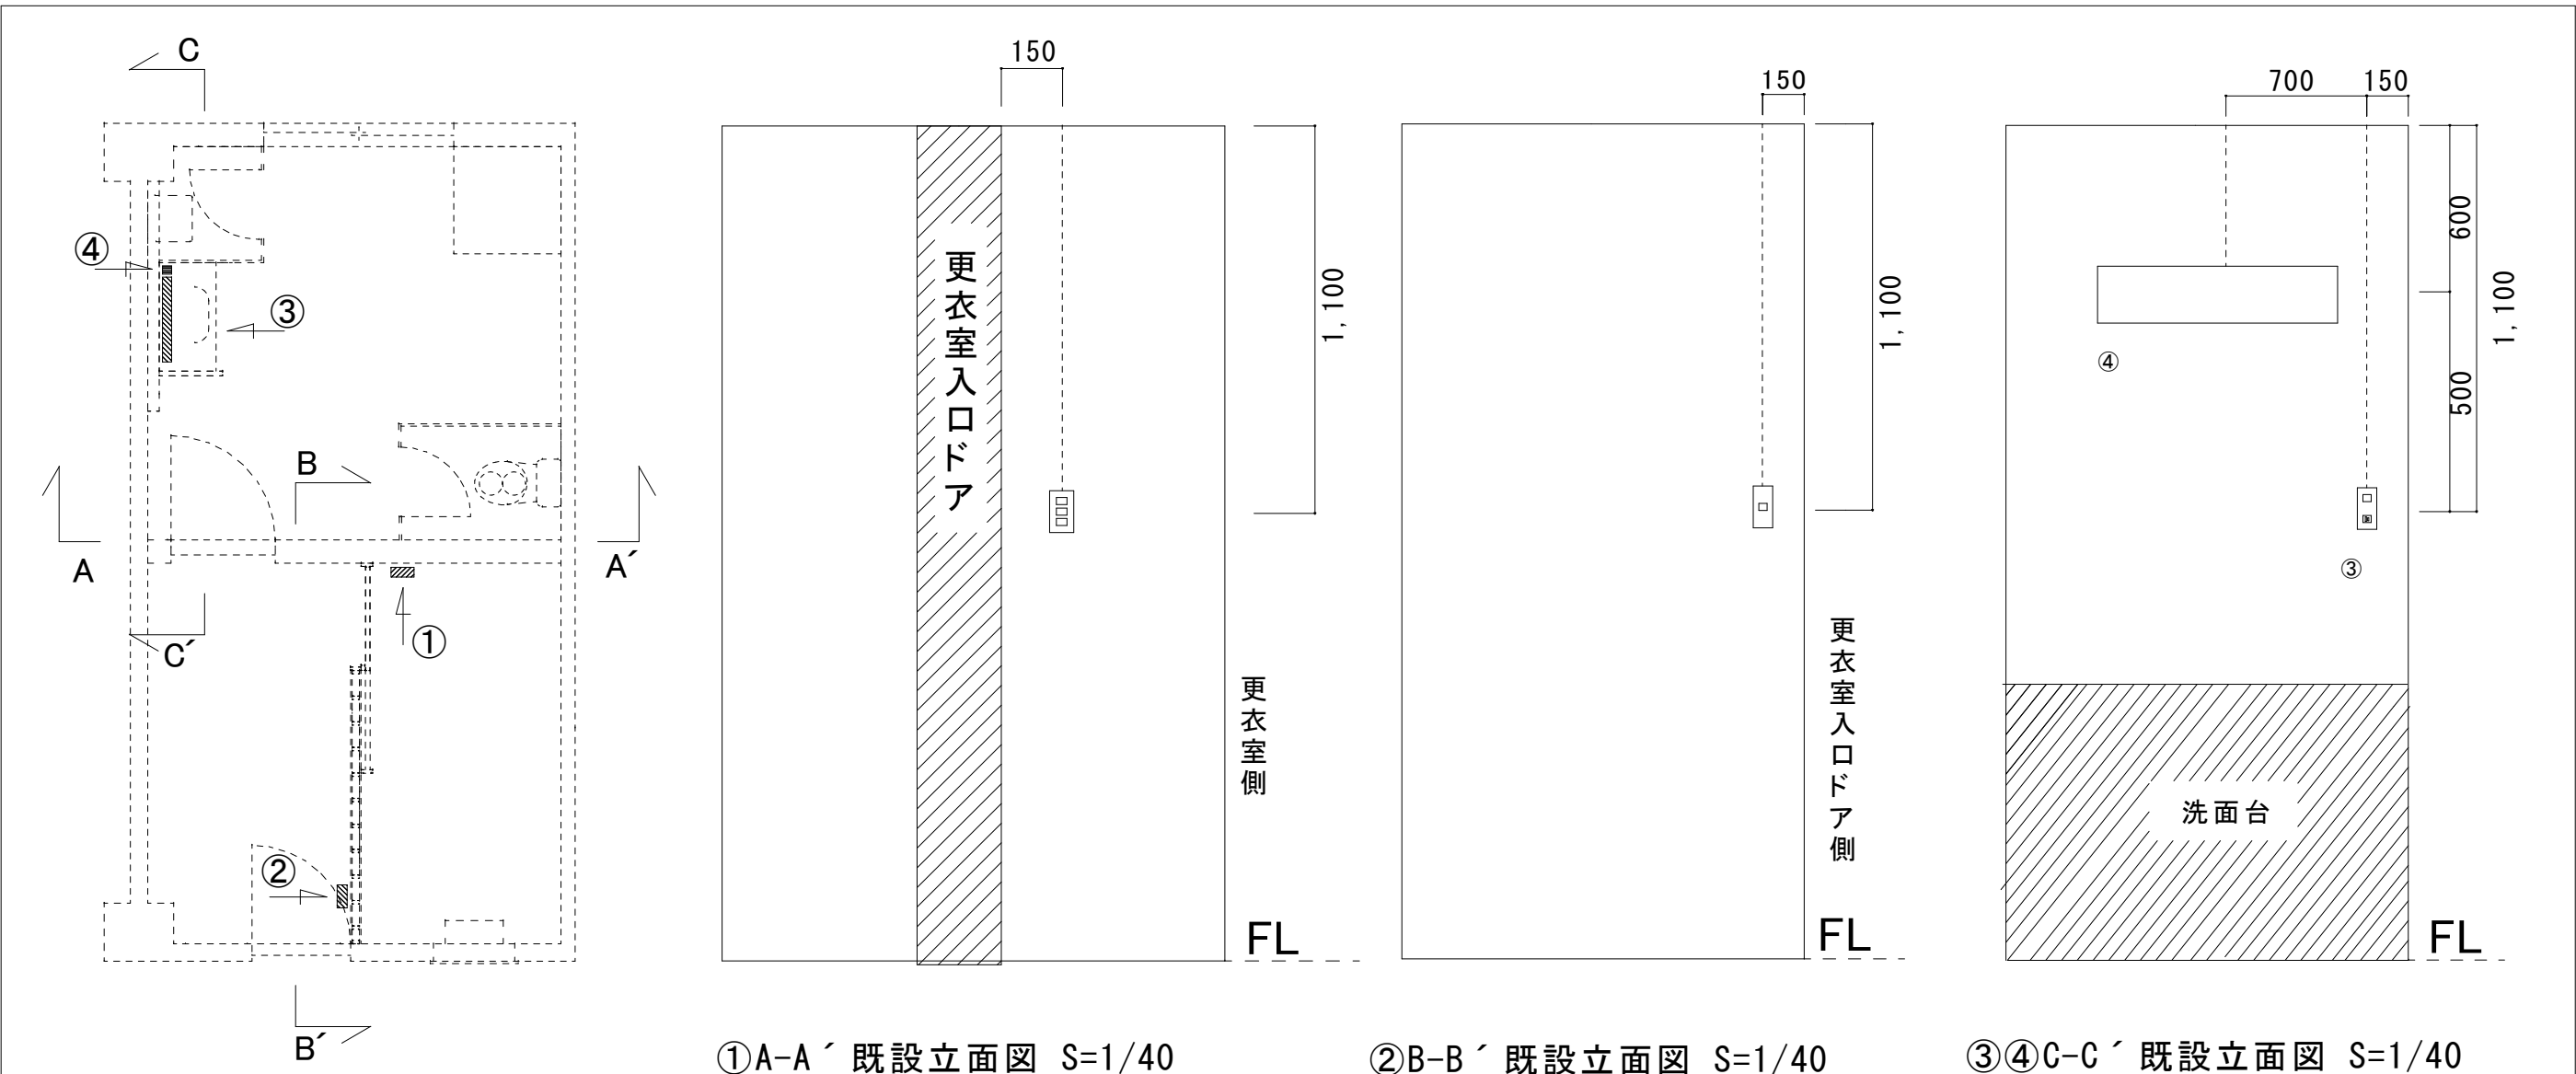

電気設備工事
管制棟女子更衣室
既設電灯設備及び配線工事

凡例：撤去部材

記号	部材等	数量	単位
----	IV1. 6-2C (PF16) :1. 10m (隠ぺい)	1. 10	m
----	IV1. 6-3C :1. 10m (隠ぺい)	1. 10	m
□	タンブラスイッチ (1P15A×3)	1	個
□	スイッチボックス	1	個


凡例：撤去部材

記号	部材等	数量	単位
----	VVF1. 6-2C (隠ぺい)	1. 10	m
□	タンブラスイッチ (1P15A×1)	1	個
□	スイッチボックス	1	個

凡例：撤去部材


記号	部材等	数量	単位
----	IV1. 6-2C (PF16) (隠ぺい)	0. 60	m
----	IV1. 6-3C (PF16) (隠ぺい)	1. 10	m
□	タンブラスイッチ (1P15A×1)	1	個
□	1口コンセント (2P15A×1)	1	個
□	ブラケット	1	個

航空自衛隊 饗庭野分屯基地		工 事 名	管制棟内装等改修工事			図 面 番 号	33/71
図 内 容	平面図、立面図	整 理 番 号	施 工 - 4	小 隊 長	施 設 班 長	企 画 係	作 成 者
作 成 年 月 日	令和 8 年 7 月 1 6 日	縮 尺	図 示				

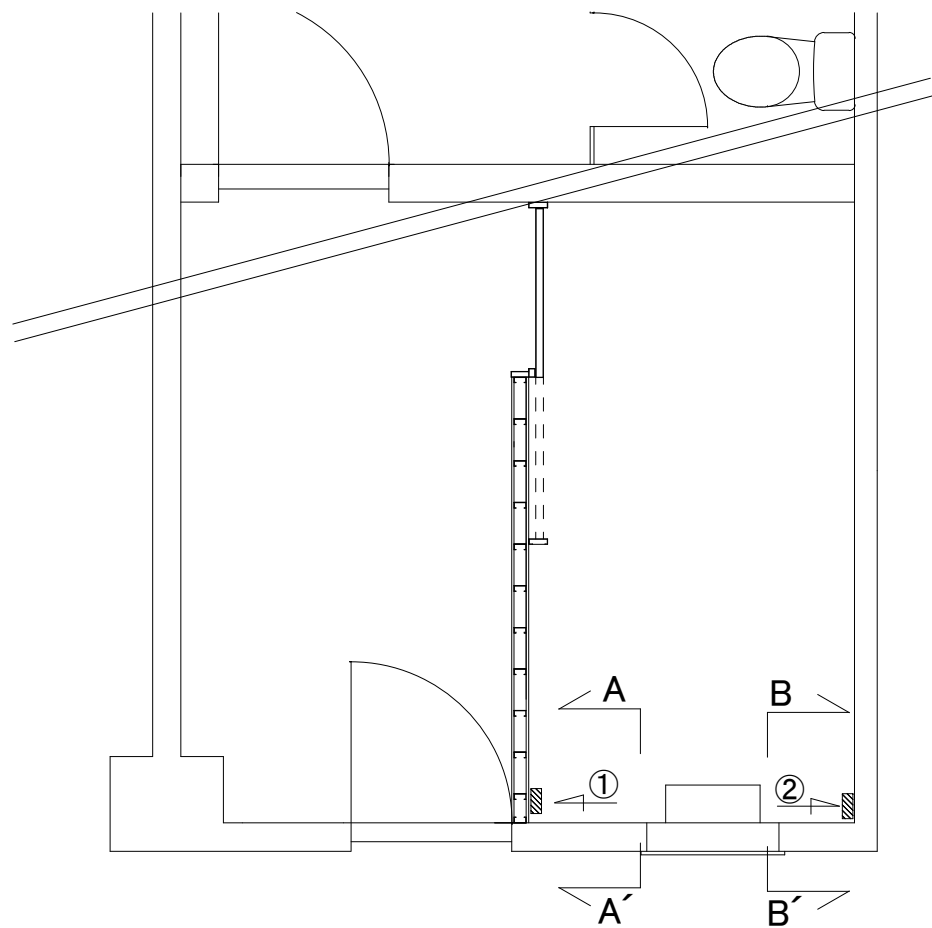

配置平面図 S=N/S


電気設備工事
管制棟女子更衣室
既設電灯設備及び配線工事

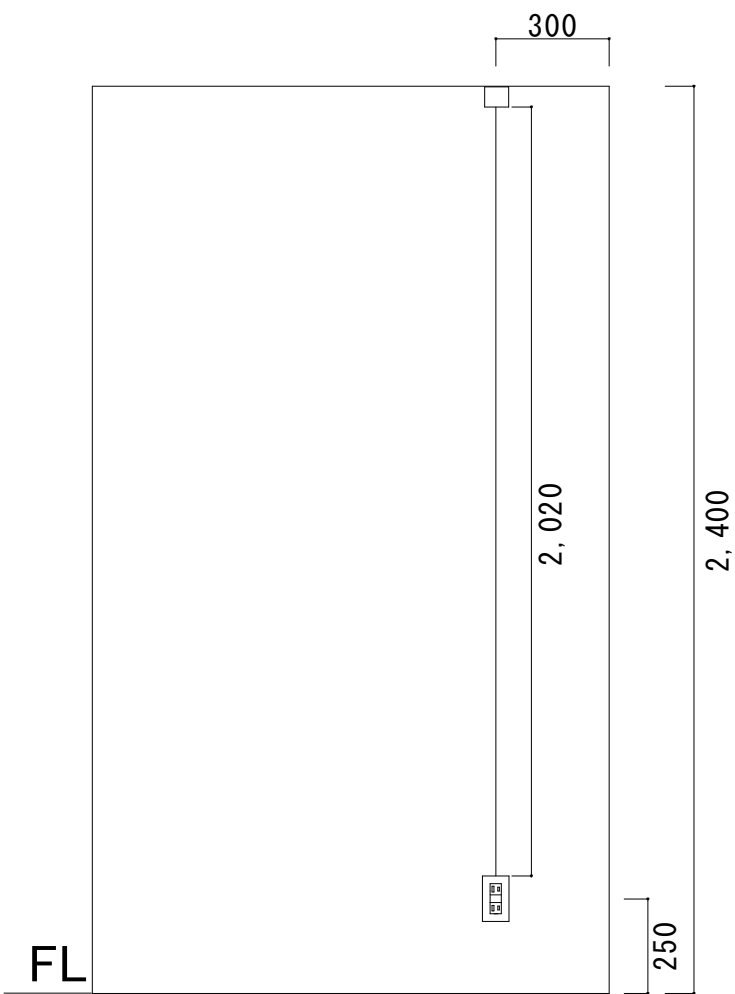

①A-A' 既設立面図 S=1/40

凡例：撤去部材

記号	部材等	数量	単位
—	IV1. 6-2C	2.15	m
—	1種金属製線び	2.02	m
□	コーナーボックスA型	1	個
□	2口コンセント(2P15A×2)	1	個
□	コンセントボックス	1	個

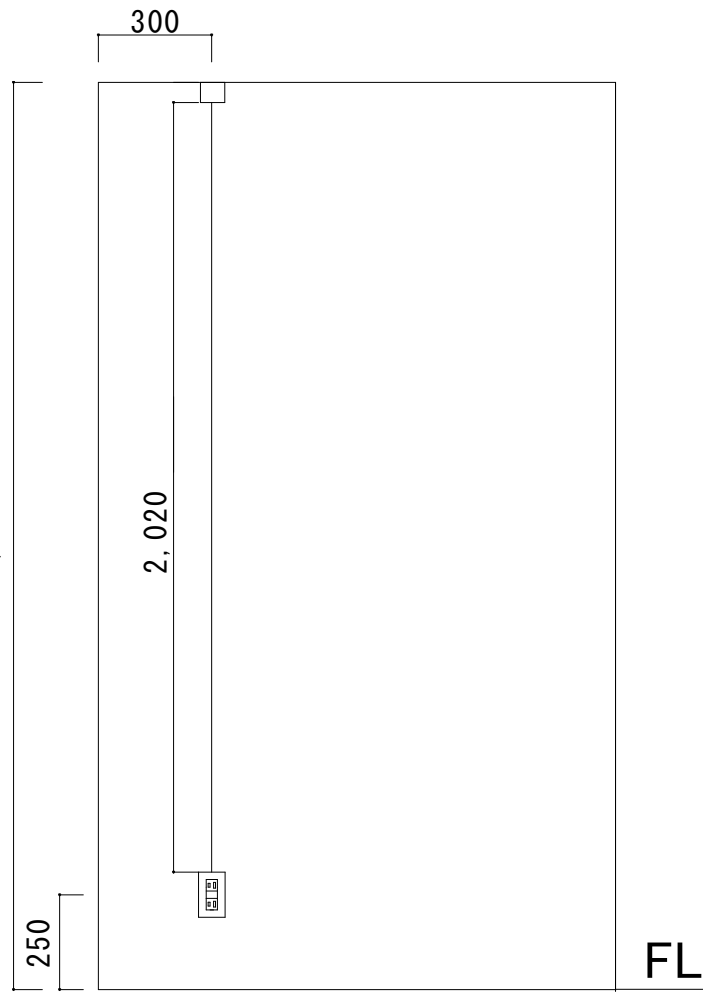


②B-B' 既設立面図 S=1/40


凡例：撤去部材

記号	部材等	数量	単位
—	IV1. 6-2C	2.15	m
—	1種金属製線び	2.02	m
□	コーナーボックスA型	1	個
□	2口コンセント(2P15A×2)	1	個
□	コンセントボックス	1	個

航空自衛隊 饗庭野分屯基地		工 件 名 事 名	管制棟内装等改修工事			図 面 番 号	34/71
図 内 容	平面図、立面図		施工 - 4	小隊長	施設班長	企画係	作成者
作 成 年 月 日	令和8年7月16日	縮 尺	図示				

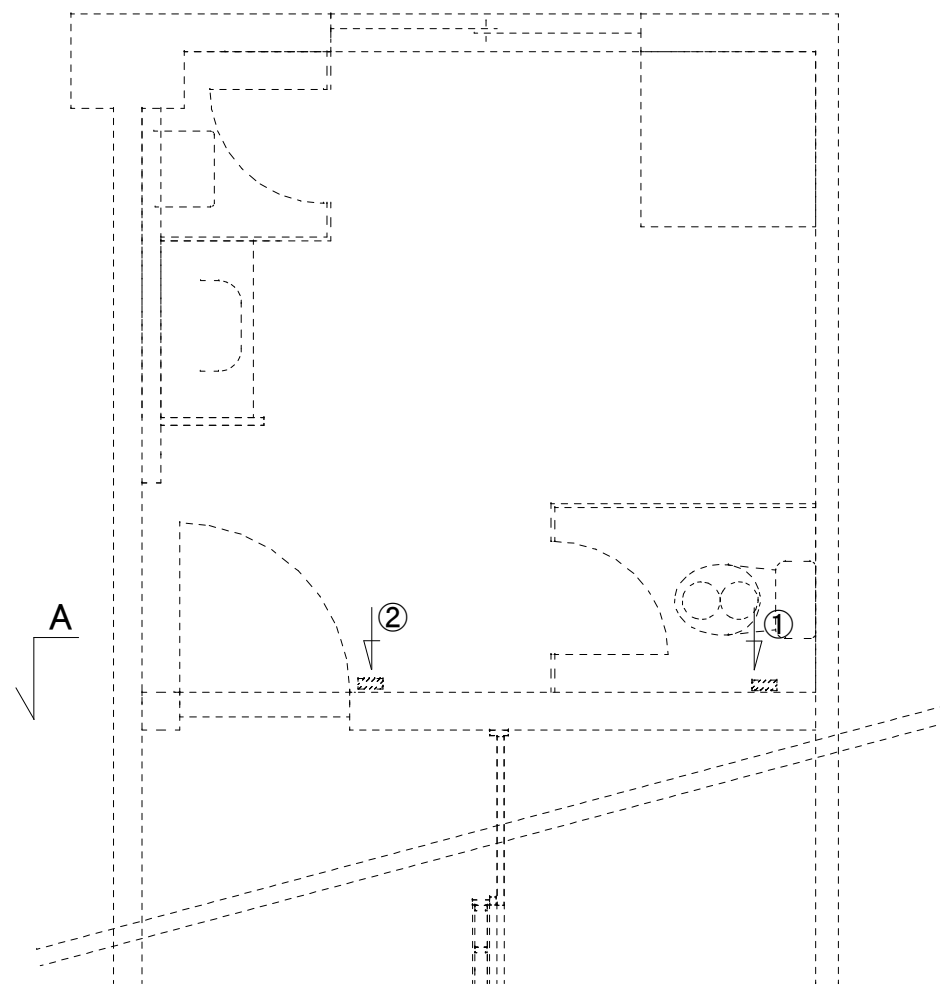

配置平面図 S=N/S

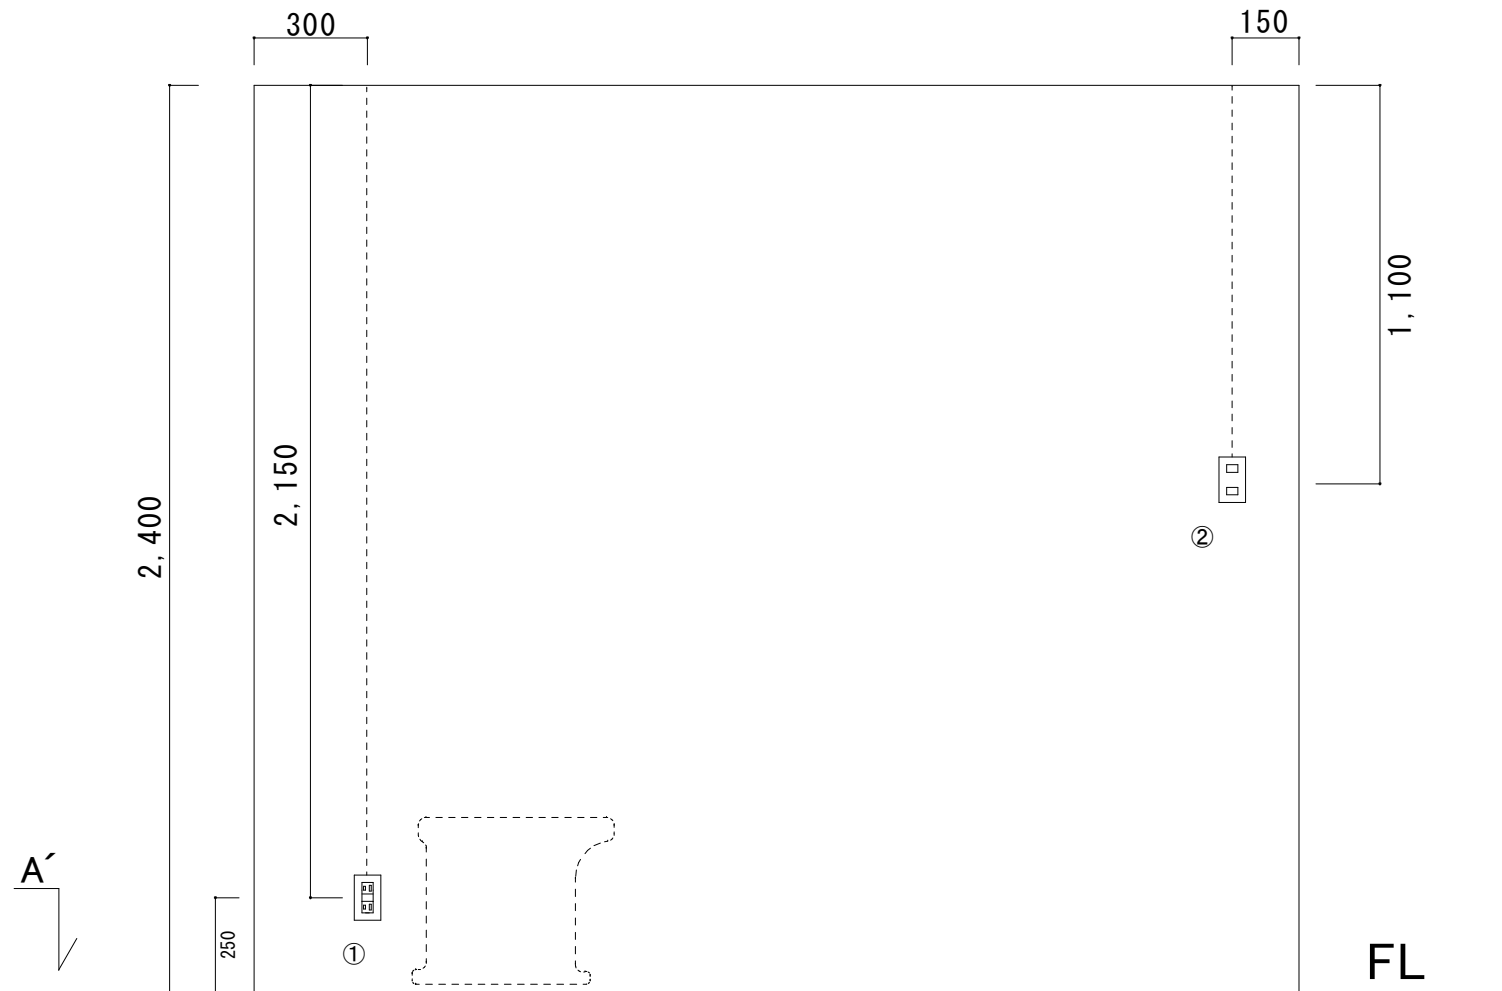


A-A' 既設立面図 S=1/40

凡例：撤去部材

記号	部材等	数量	単位
—	IV1. 6-2C (PF16) (隠ぺい)	2.15	m
—	VVF1. 6-3C (PF16) (隠ぺい)	1.10	m
□□	2口コンセント (2P15A×2)	1	個
□	タンブラスイッチ (1P15A×2)	1	個
□	スイッチボックス	2	個


電気設備工事
管制棟女子更衣室
既設電灯設備及び配線工事

航空自衛隊 饗庭野分屯基地		工 事 名	管制棟内装等改修工事			図 面 号	35/71
図 内 容	平面図、立面図	整 理 号	施工 - 4	小隊長	施設班長	企画係	作成者
作 成 年 月 日	令和 8 年 7 月 1 6 日	縮 尺	図 示				

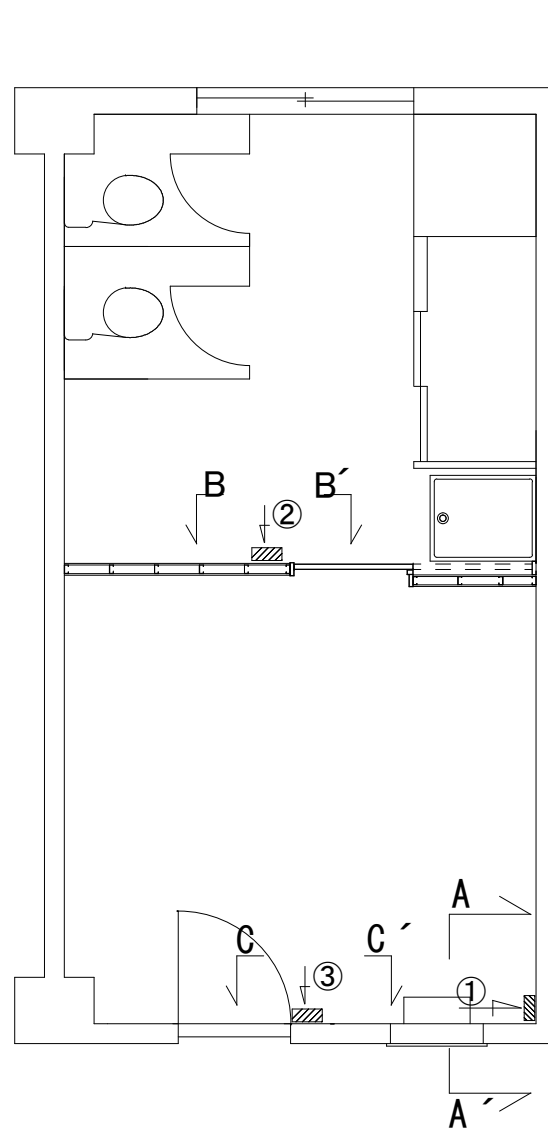


配置平面図 S=N/S

電気設備工事
管制棟女子更衣室
改修電灯設備及び配線工事

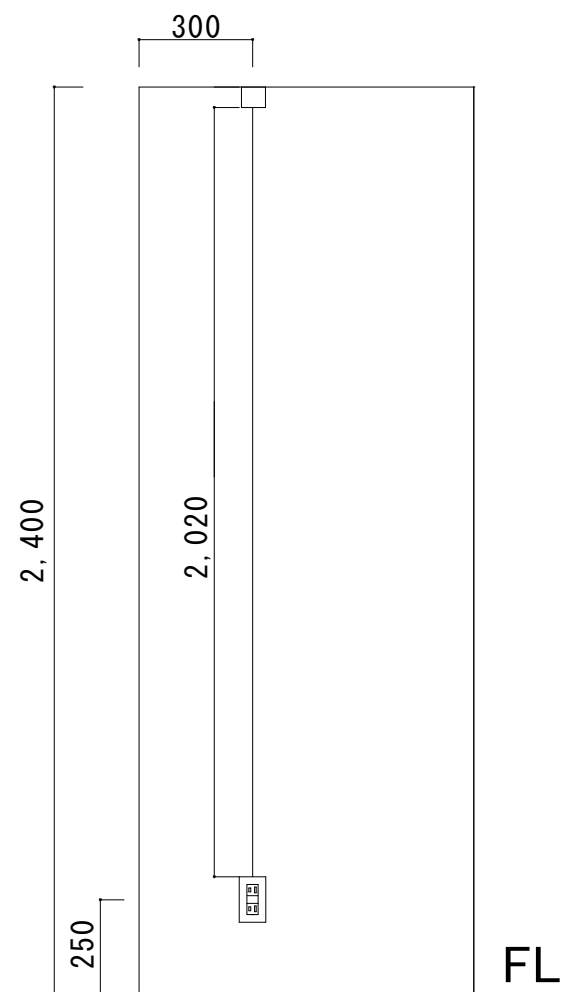


①A-A' 改修立面図 S=1/40

凡例：取付部材			
記号	部材等	数量	単位
—	VVF1.6-2C	2.15	m
—	1種金属製線び	2.02	m
□	コーナーボックスA型	1	個
□ □	2口コンセント(2P15A×2)	1	個
	コンセントボックス	1	個

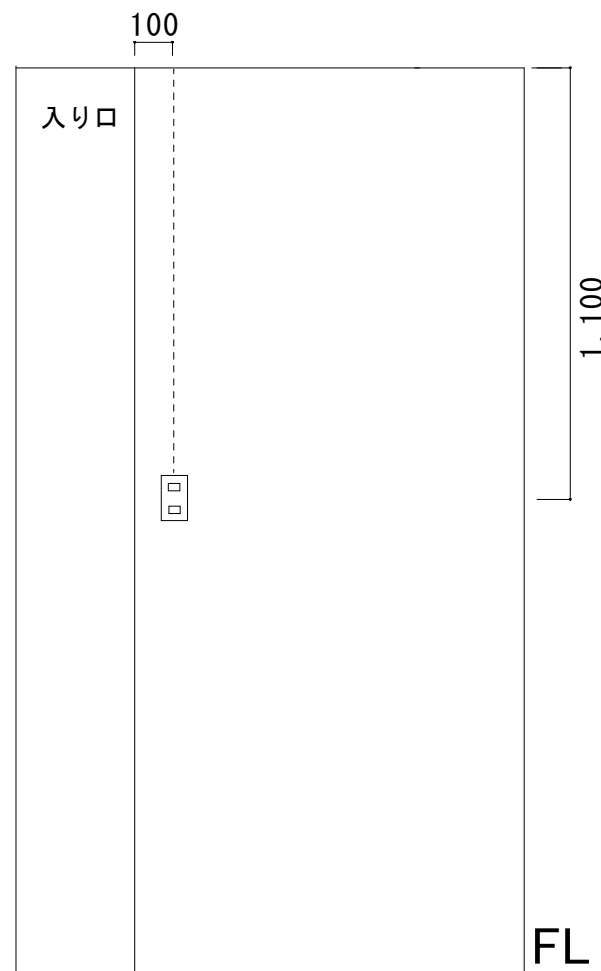

②B-B' 改修立面図 S=1/40


凡例：取付部材			
記号	部材等	数量	単位
----	VVF1.6-3C (隠ぺい)	1.10	m
□	タンブラスイッチ(1P15A×2)	1	個
□	スイッチボックス	1	個

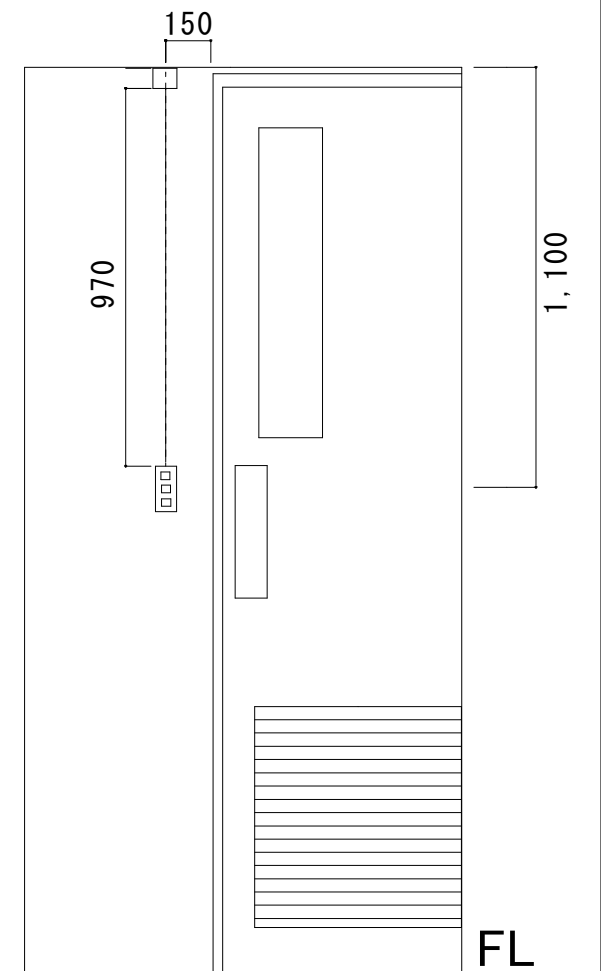

③C-C' 改修立面図 S=1/40


凡例：取付部材			
記号	部材等	数量	単位
—	VVF1.6-2C	1.10	m
	VVF1.6-3C	1.10	m
	1種金属製線び	0.97	m
□	コーナーボックスA型	1	個
□ □	タンブラスイッチ(1P15A×3)	1	個
	スイッチボックス	1	個

航空自衛隊 饗庭野分屯基地		工 件 名 称 番 号 縮 尺	管制棟内装等改修工事			図 面 番 号	36/71
図 内 容	平面図、立面図		施工－4	小隊長	施設班長	企画係	作成者
	令和8年7月16日						

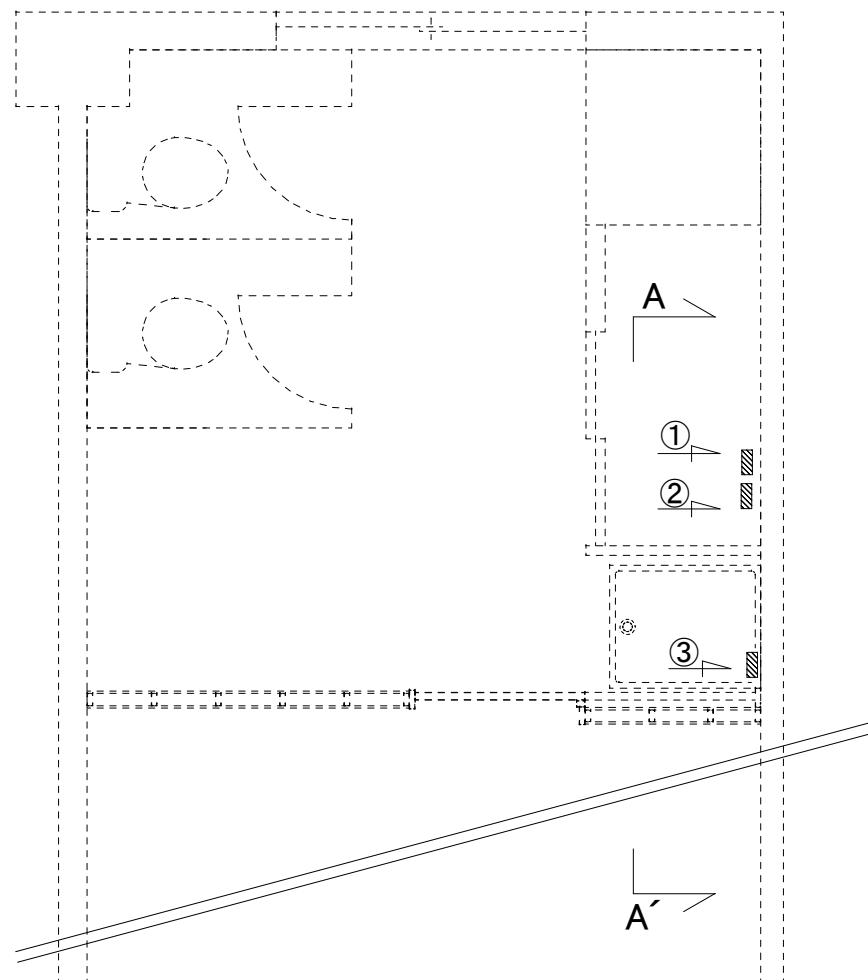

配置平面図 S=N/S


電気設備工事
管制棟女子更衣室
改修電灯設備及び配線工事

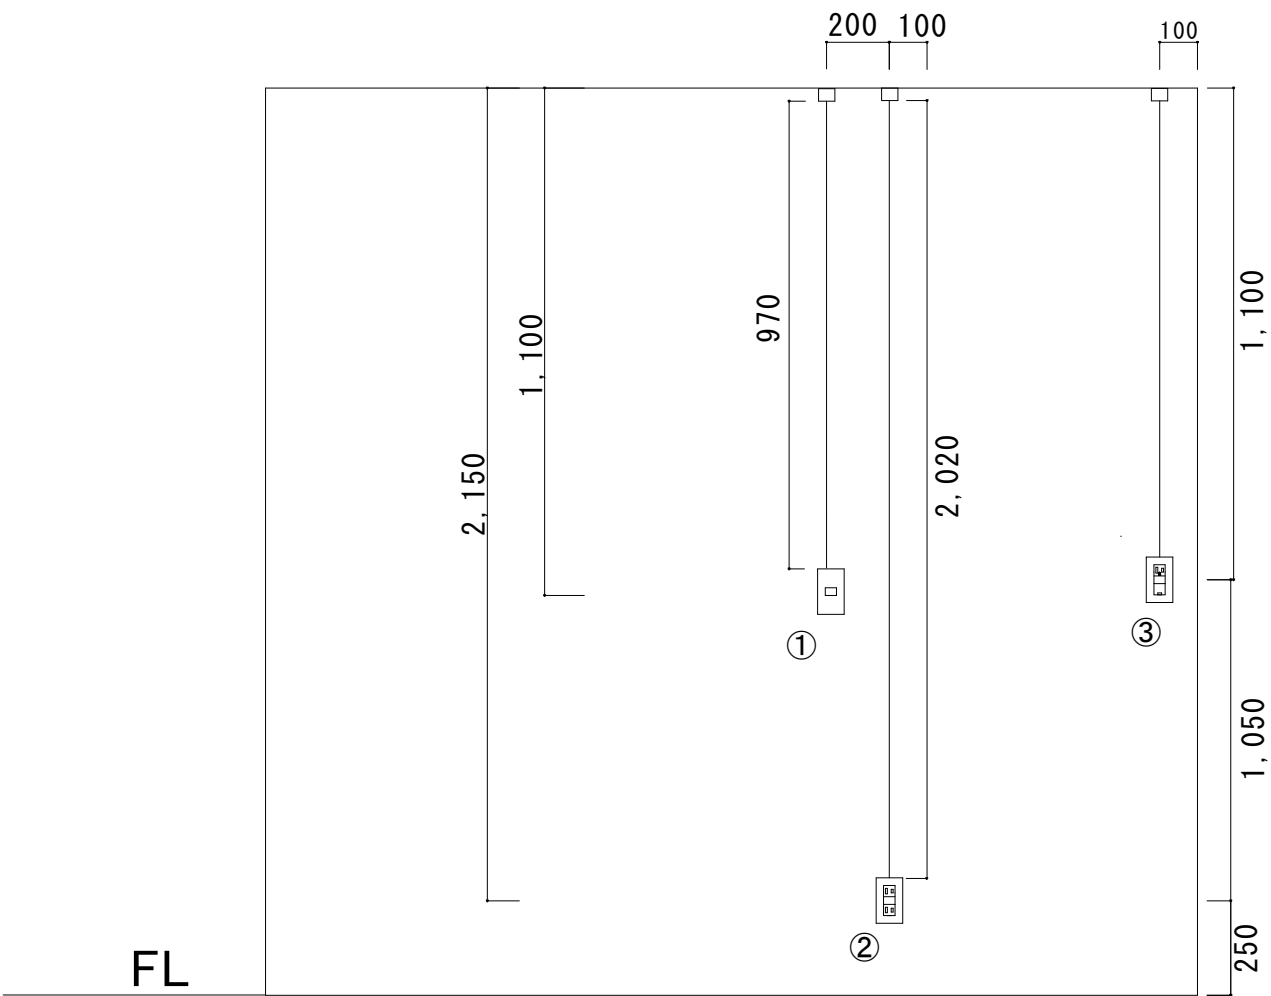

A-A' 改修立面図 S=1/40


凡例：取付部材			
記号	部材等	数量	単位
—	VVF1.6-2C:1.10m×1、2.15×1	3.25	m
	VVF1.6-3C	1.10	m
	1種金属製線び:0.97m×2、2.02m×1	3.96	m
□	コーナーボックスA型	3	個
□	タンブラスイッチ (1P15A×1)	1	個
□	2口コンセント (2P15A×2)	1	個
□	接地端子付コンセント (2P15A×1) (接地端子付き)	1	個
□	コンセントボックス	3	個

航空自衛隊 饗庭野分屯基地		工 事 名	管制棟内装等改修工事			図 面 号	37/71
図 内 容	平面図、立面図	整 理 号	施 工 - 4	小隊長	施設班長	企画係	作成者
作 成 年 月 日	令和 8 年 7 月 1 6 日	縮 尺	図 示				

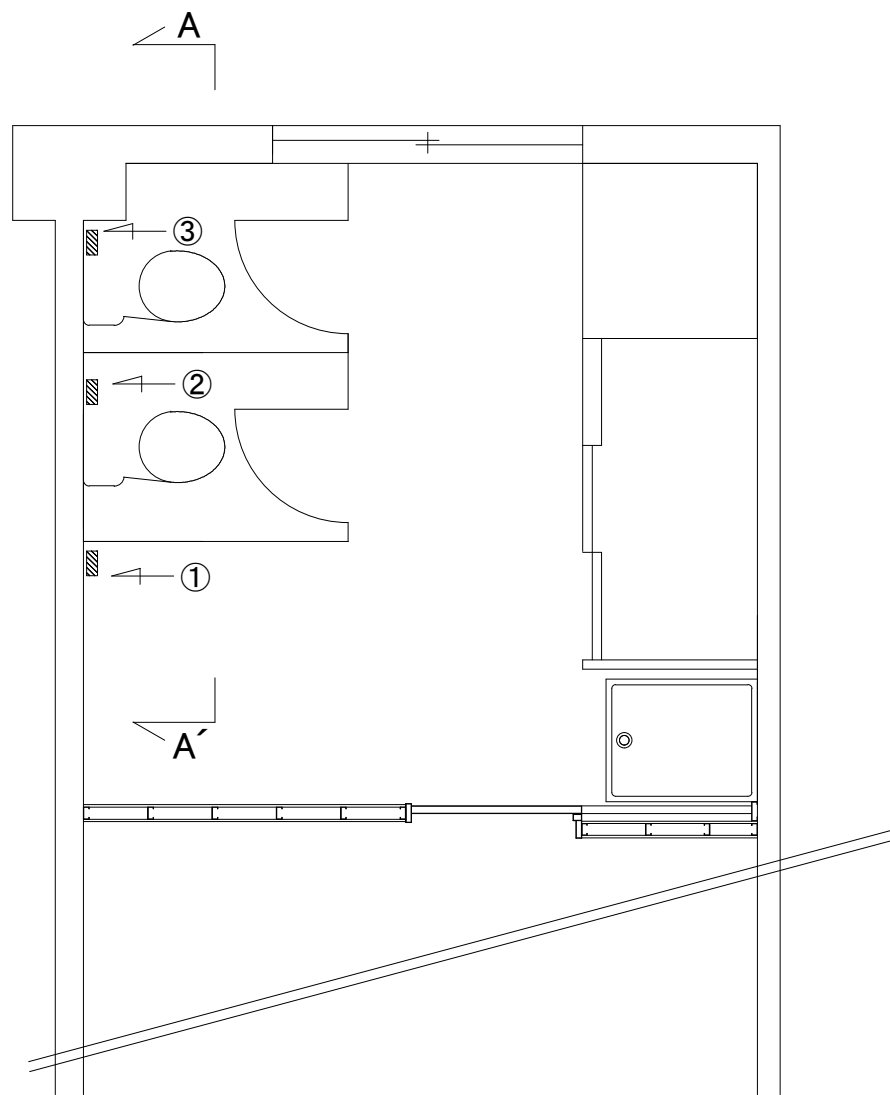

配置平面図 S=N/S


電気設備工事
管制棟女子更衣室
改修電灯設備及び配線工事

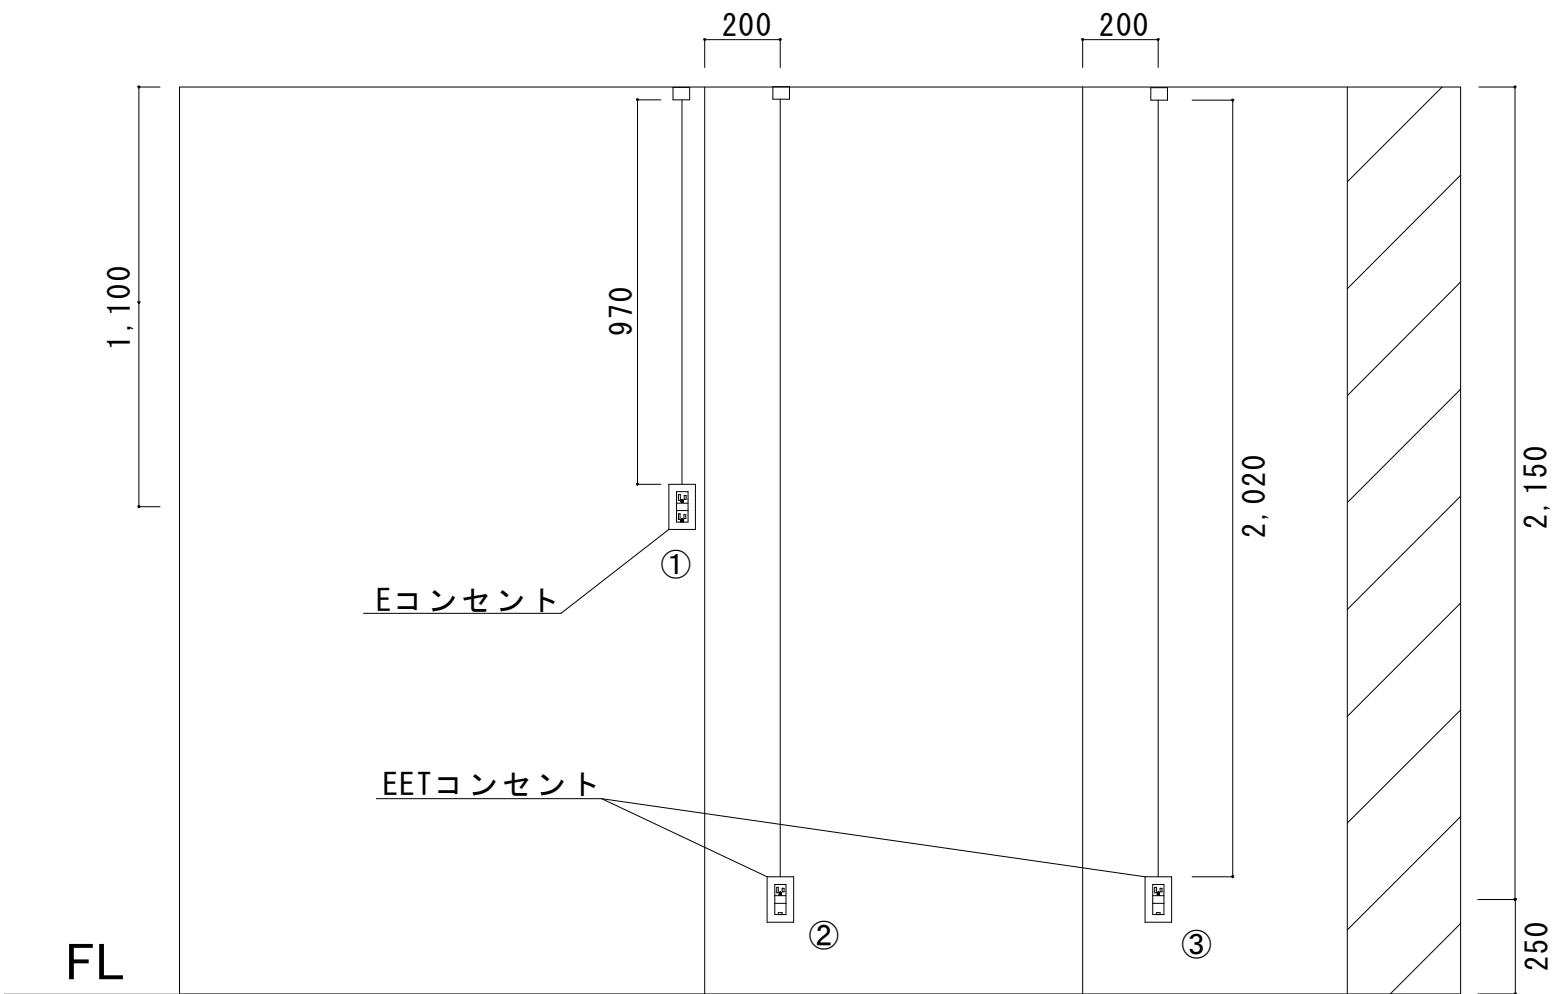

A-A' 改修立面図 S=1/40


凡例：取付部材			
記号	部材等	数量	単位
—	VVF1.6-3C:1.10m×1 2.15m×2	5.40	m
—	1種金属製線び:0.97m×1 2.02m×2	5.01	m
□	コーナーボックスA型	3	個
□	①接地極付コンセント(2P15A×2) (接地極×2付 一体型)	1	個
□	②、③接地端子付コンセント(2P15A×1) (接地端子付き)	2	個
□	コンセントボックス	3	個

航空自衛隊 饗庭野分屯基地		工 事 名	管制棟内装等改修工事			図 面 号	38/71
図 内 容	平面図、立面図	整 理 番 号	施 工 - 4	小隊長	施設班長	企画係	作成者
作 成 年 月 日	令和8年7月16日	縮 尺	図示				

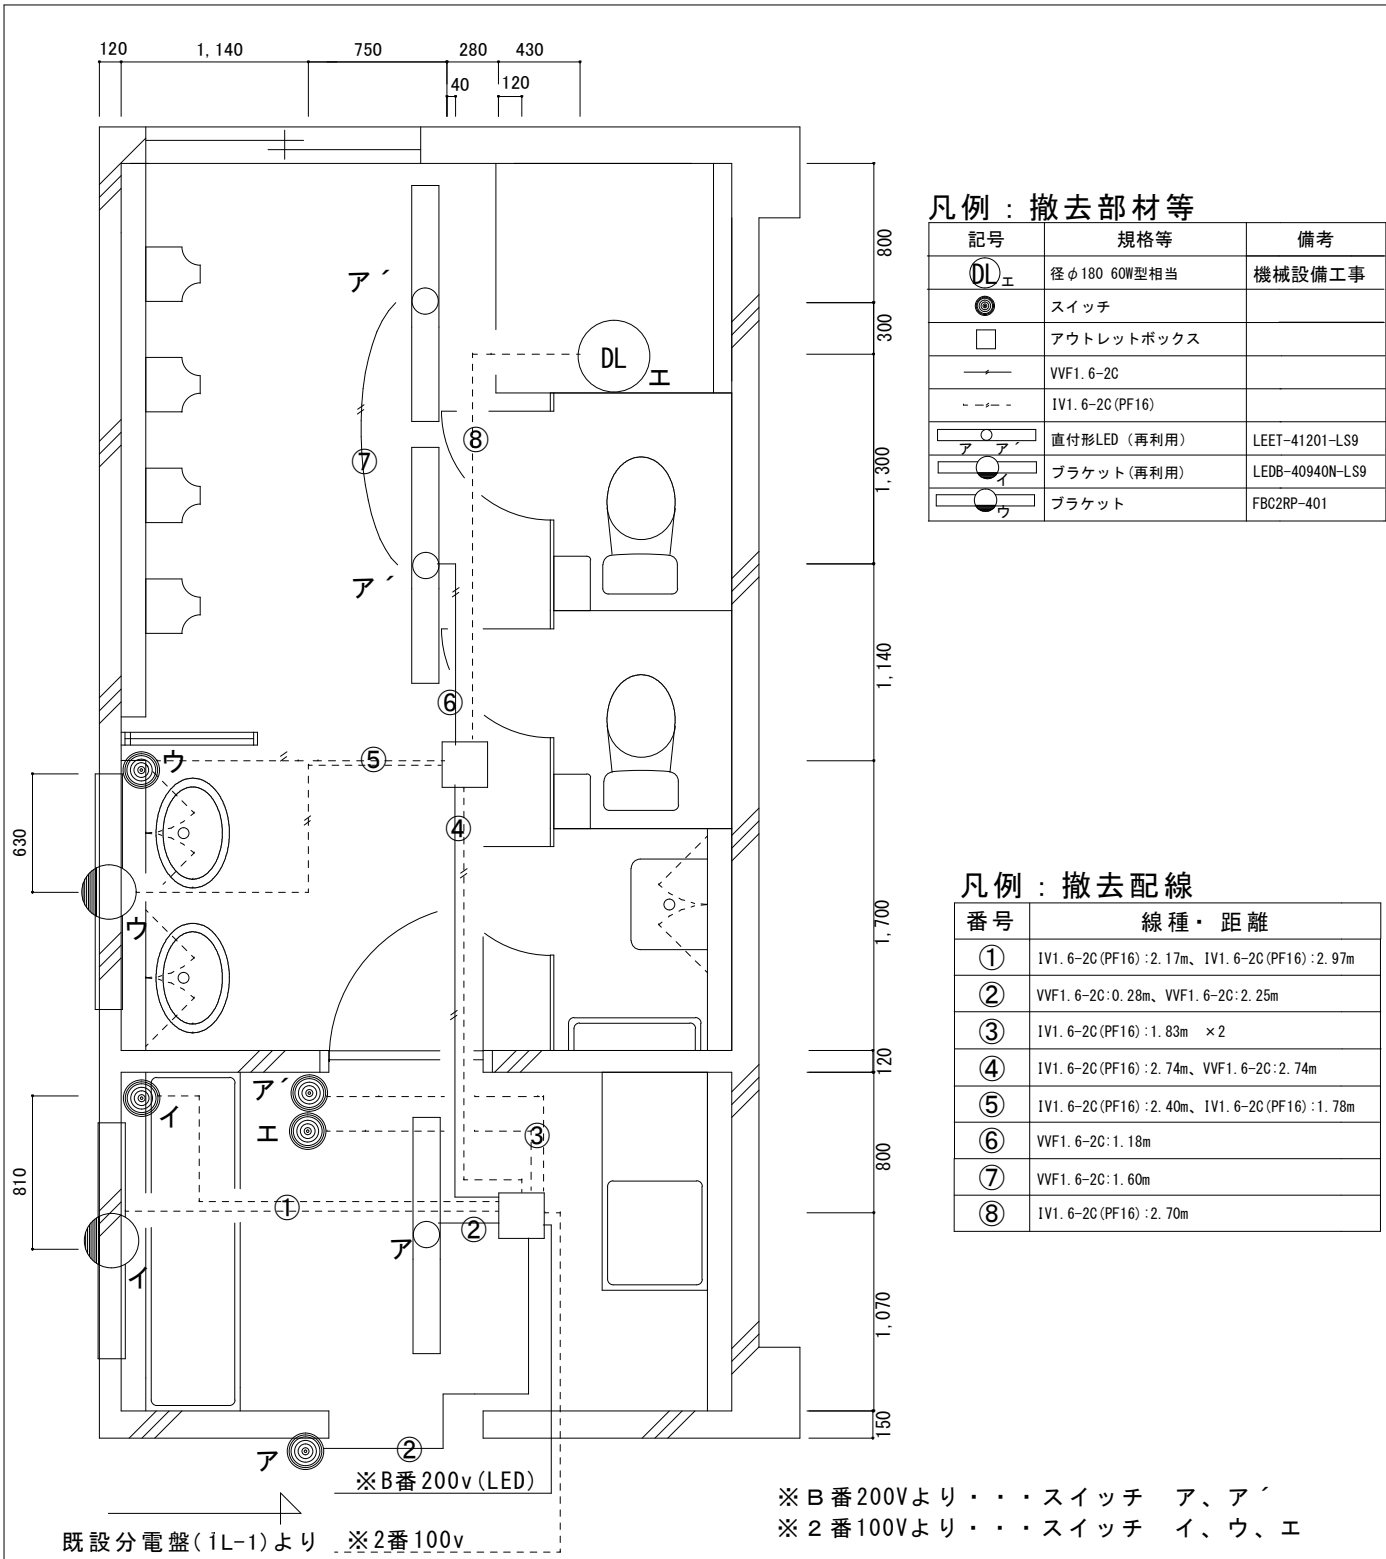


既設電灯設備及び配線工事平面図 S=1/40

電気設備工事
管制棟男性トイレ

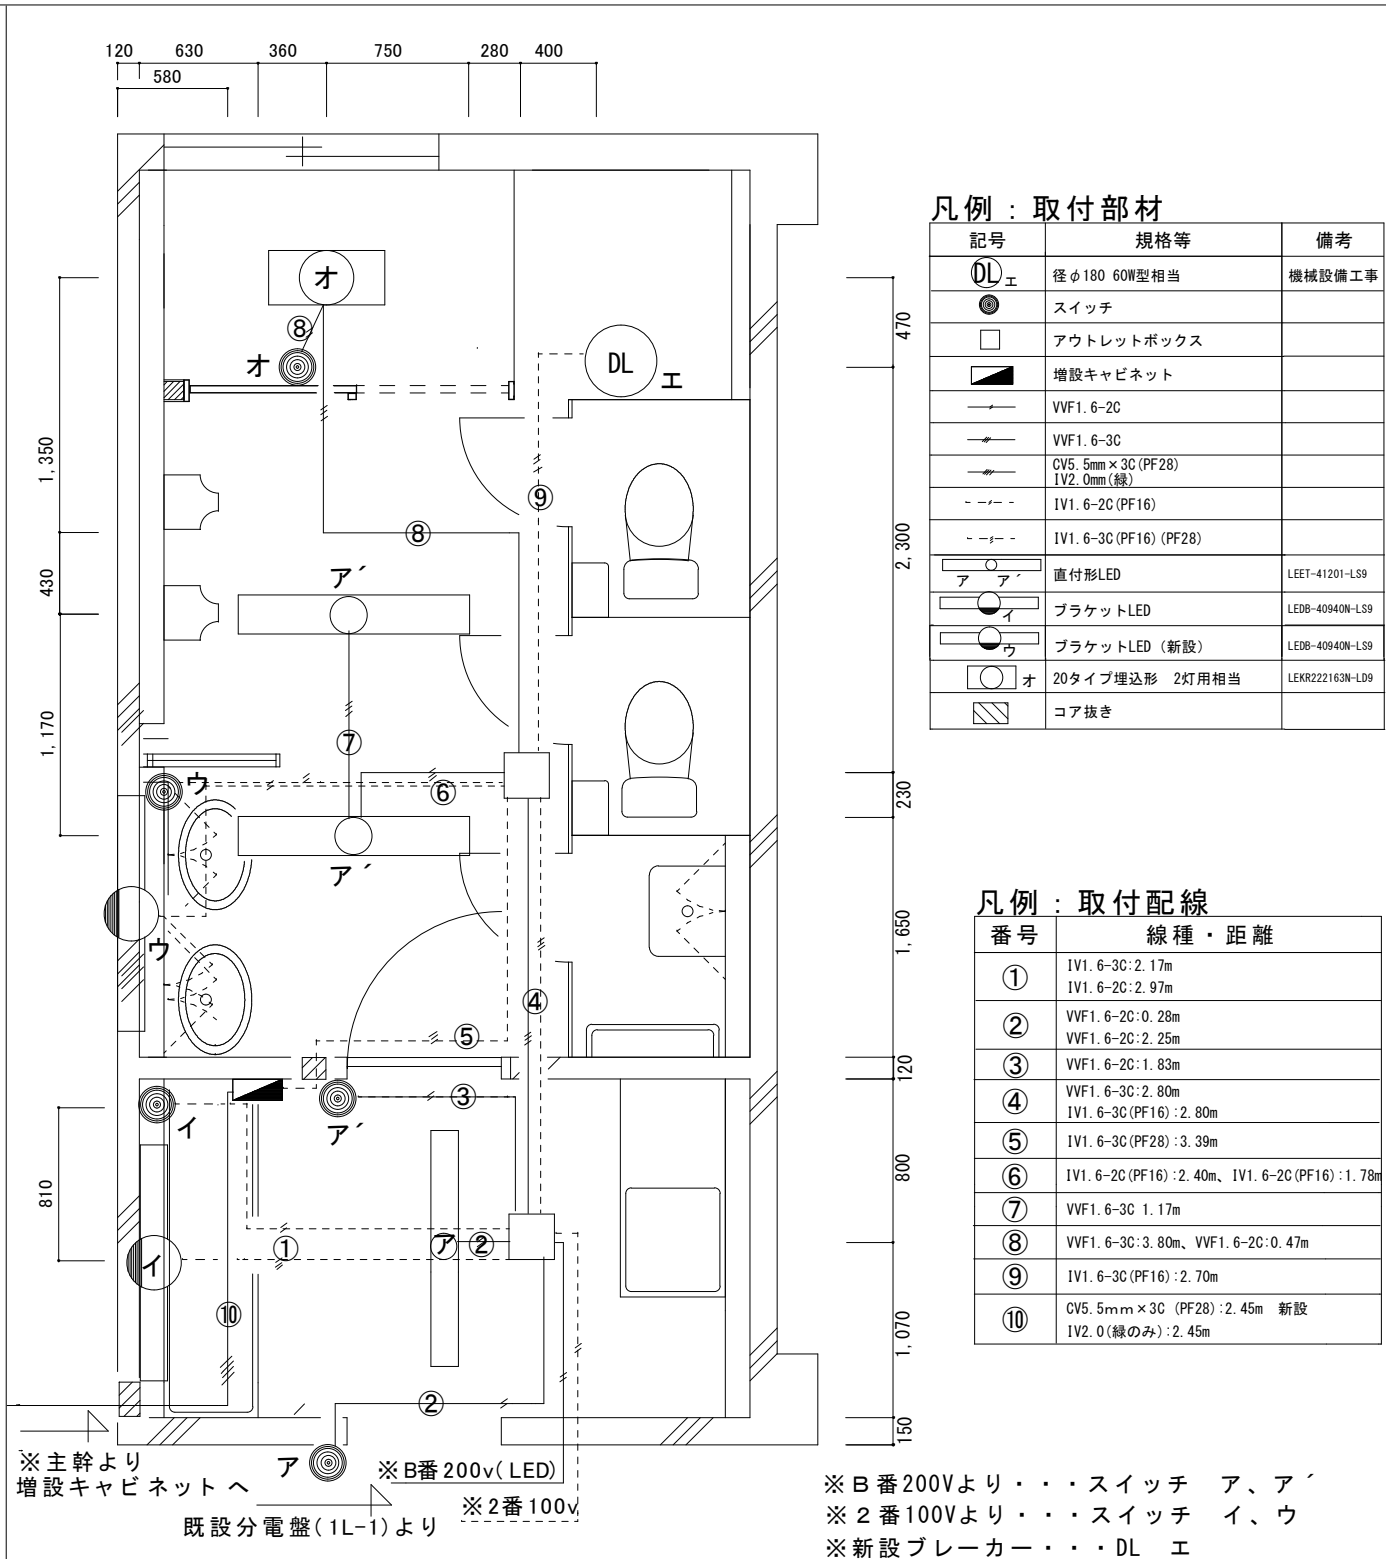

改修電灯設備及び配線工事平面図 S=1/40

航空自衛隊 饗庭野分屯基地		工 事 名	管制棟内装等改修工事			図 面 番 号	39/71
図 内 容	平面図	整 理 番 号	施 工 - 4	小隊長	施設班長	企画係	作成者
作 成 年 月 日	令和 8 年 7 月 1 6 日	縮 尺	図 示				

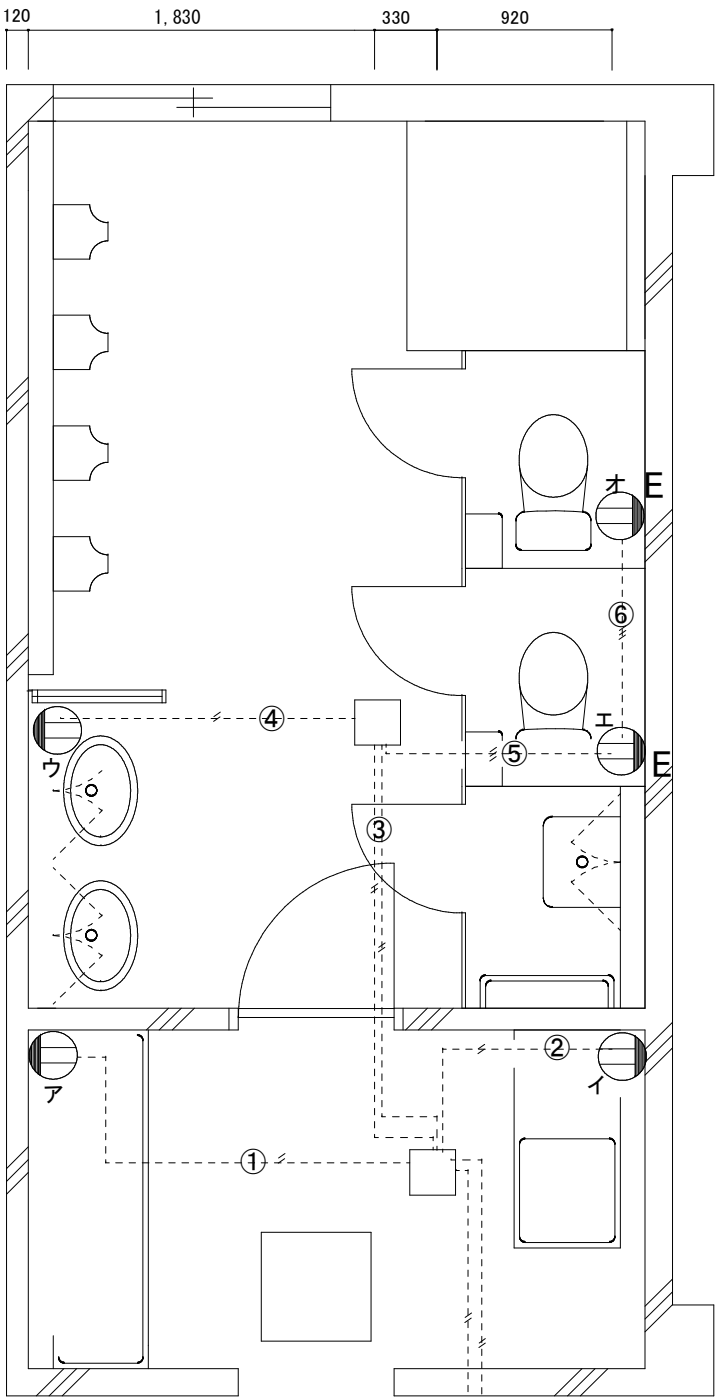

凡例：撤去部材

記号	規格等	備考
□	アウトレットボックス	
---	IV1. 6-2C (PF16)	
---	IV1. 6-3C (PF16)	
ア	1口コンセント×2	2P15A×2
イ	1口コンセント×2	2P15A×2
ウ	1口コンセント×2	2P15A×2
エ	接地端子付コンセント	2P15A×1 (接地極付)
オ	接地端子付コンセント	2P15A×1 (接地極付)


凡例：撤去配線

番号	線種・距離
①	IV1. 6-2C (PF16) : 2.96m
②	IV1. 6-2C (PF16) : 1.72m
③	IV1. 6-2C (PF16) : 2.93m × 2
④	IV1. 6-2C (PF16) : 1.83m
⑤	IV1. 6-3C (PF16) : 1.25m
⑥	IV1. 6-3C (PF16) : 1.33m

既設分電盤(1L-1)より ※2番100v
※20番100v
※2番100Vより・・・コンセント ア、イ、ウ
(漏電遮断器付)
※20番100Vより・・・コンセント エ、オ

既設電灯設備及び配線工事平面図 S=1/40

電気設備工事
管制棟男性トイレ

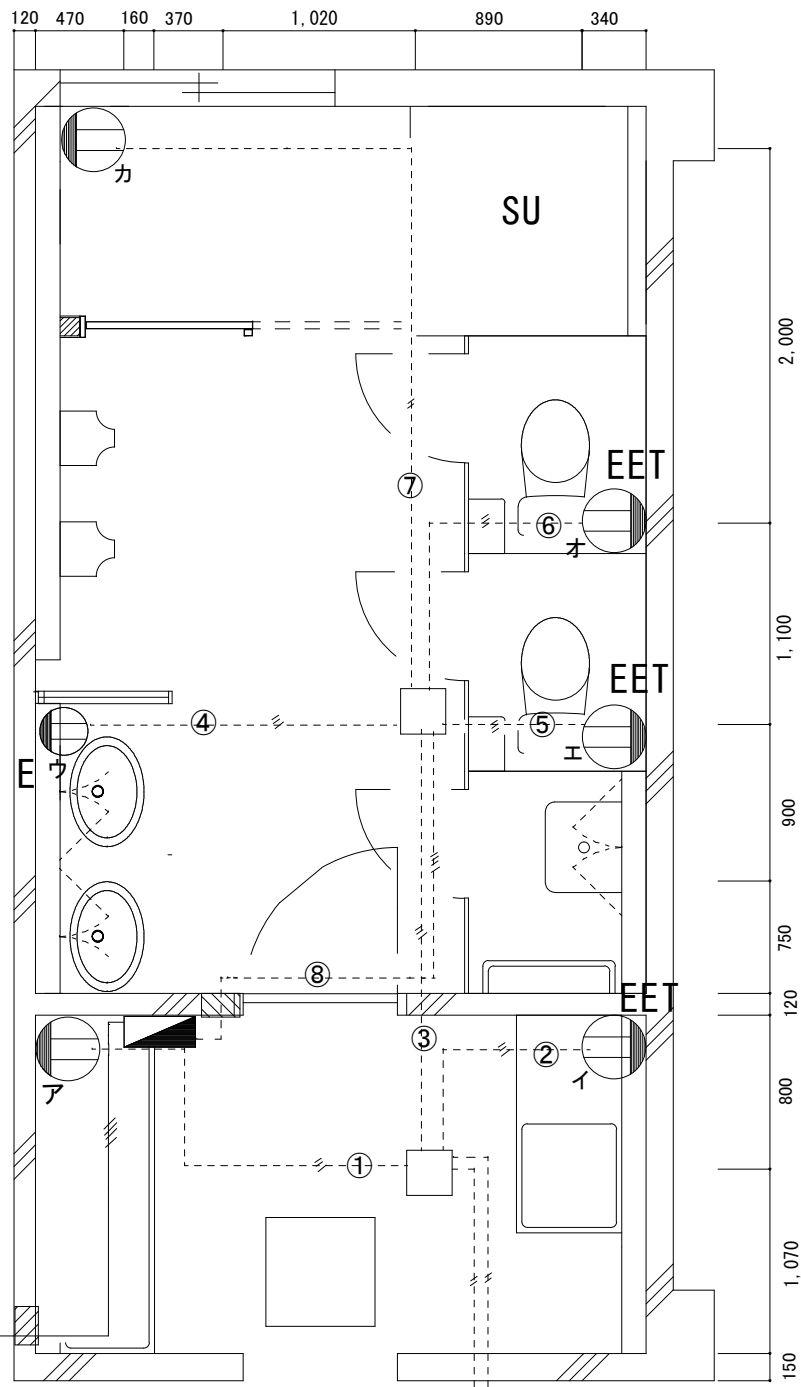

凡例：取付部材

記号	規格等	備考
□	アウトレットボックス	
---	IV1. 6-2C (PF16)	
---	IV1. 6-3C (PF16)	
---	IV2. 0-3C (PF28)	
▲	増設キャビネット	
ア	1口コンセント×2	2P15A×2
イ	EET 接地極接地端子付コンセント	2P15A×2 (接地極付)
ウ	E 接地極付きコンセント	2P15A×1 (接地端子付)
エ	EET 接地極接地端子付コンセント	2P15A×1 (接地端子付)
オ	EET 接地極接地端子付コンセント	2P15A×1 (接地端子付)
カ	1口コンセント×2	2P15A×2
▨	コア抜き	


凡例：取付配線

番号	線種・距離
①	IV1. 6-3C (PF16) : 2.96m
②	IV1. 6-3C (PF16) : 1.72m
③	IV1. 6-3C (PF16) : 2.57m
④	IV1. 6-3C (PF16) : 2.92m
⑤	IV1. 6-3C (PF16) : 1.83m
⑥	IV1. 6-3C (PF16) : 2.33m
⑦	IV1. 6-2C (PF16) : 5.12m
⑧	IV2. 0-3C (PF28) : 3.39m × 3

※2番100Vより・・・コンセント ア、イ
(漏電遮断器付)
※20番100Vより・・・コンセント カ
※増設より・・・コンセント ウ、エ、オ

改修男性トイレコンセント配線平面図 S=1/40

航空自衛隊 饗庭野分屯基地		工 事 名	管制棟内装等改修工事			図 面 番 号	40/71
図 内 容	平 面 図	整 理 番 号	施 工 - 4	小隊長	施設班長	企画係	作成者
作 成 年 月 日	令和 8 年 7 月 1 6 日	縮 尺	図 示				

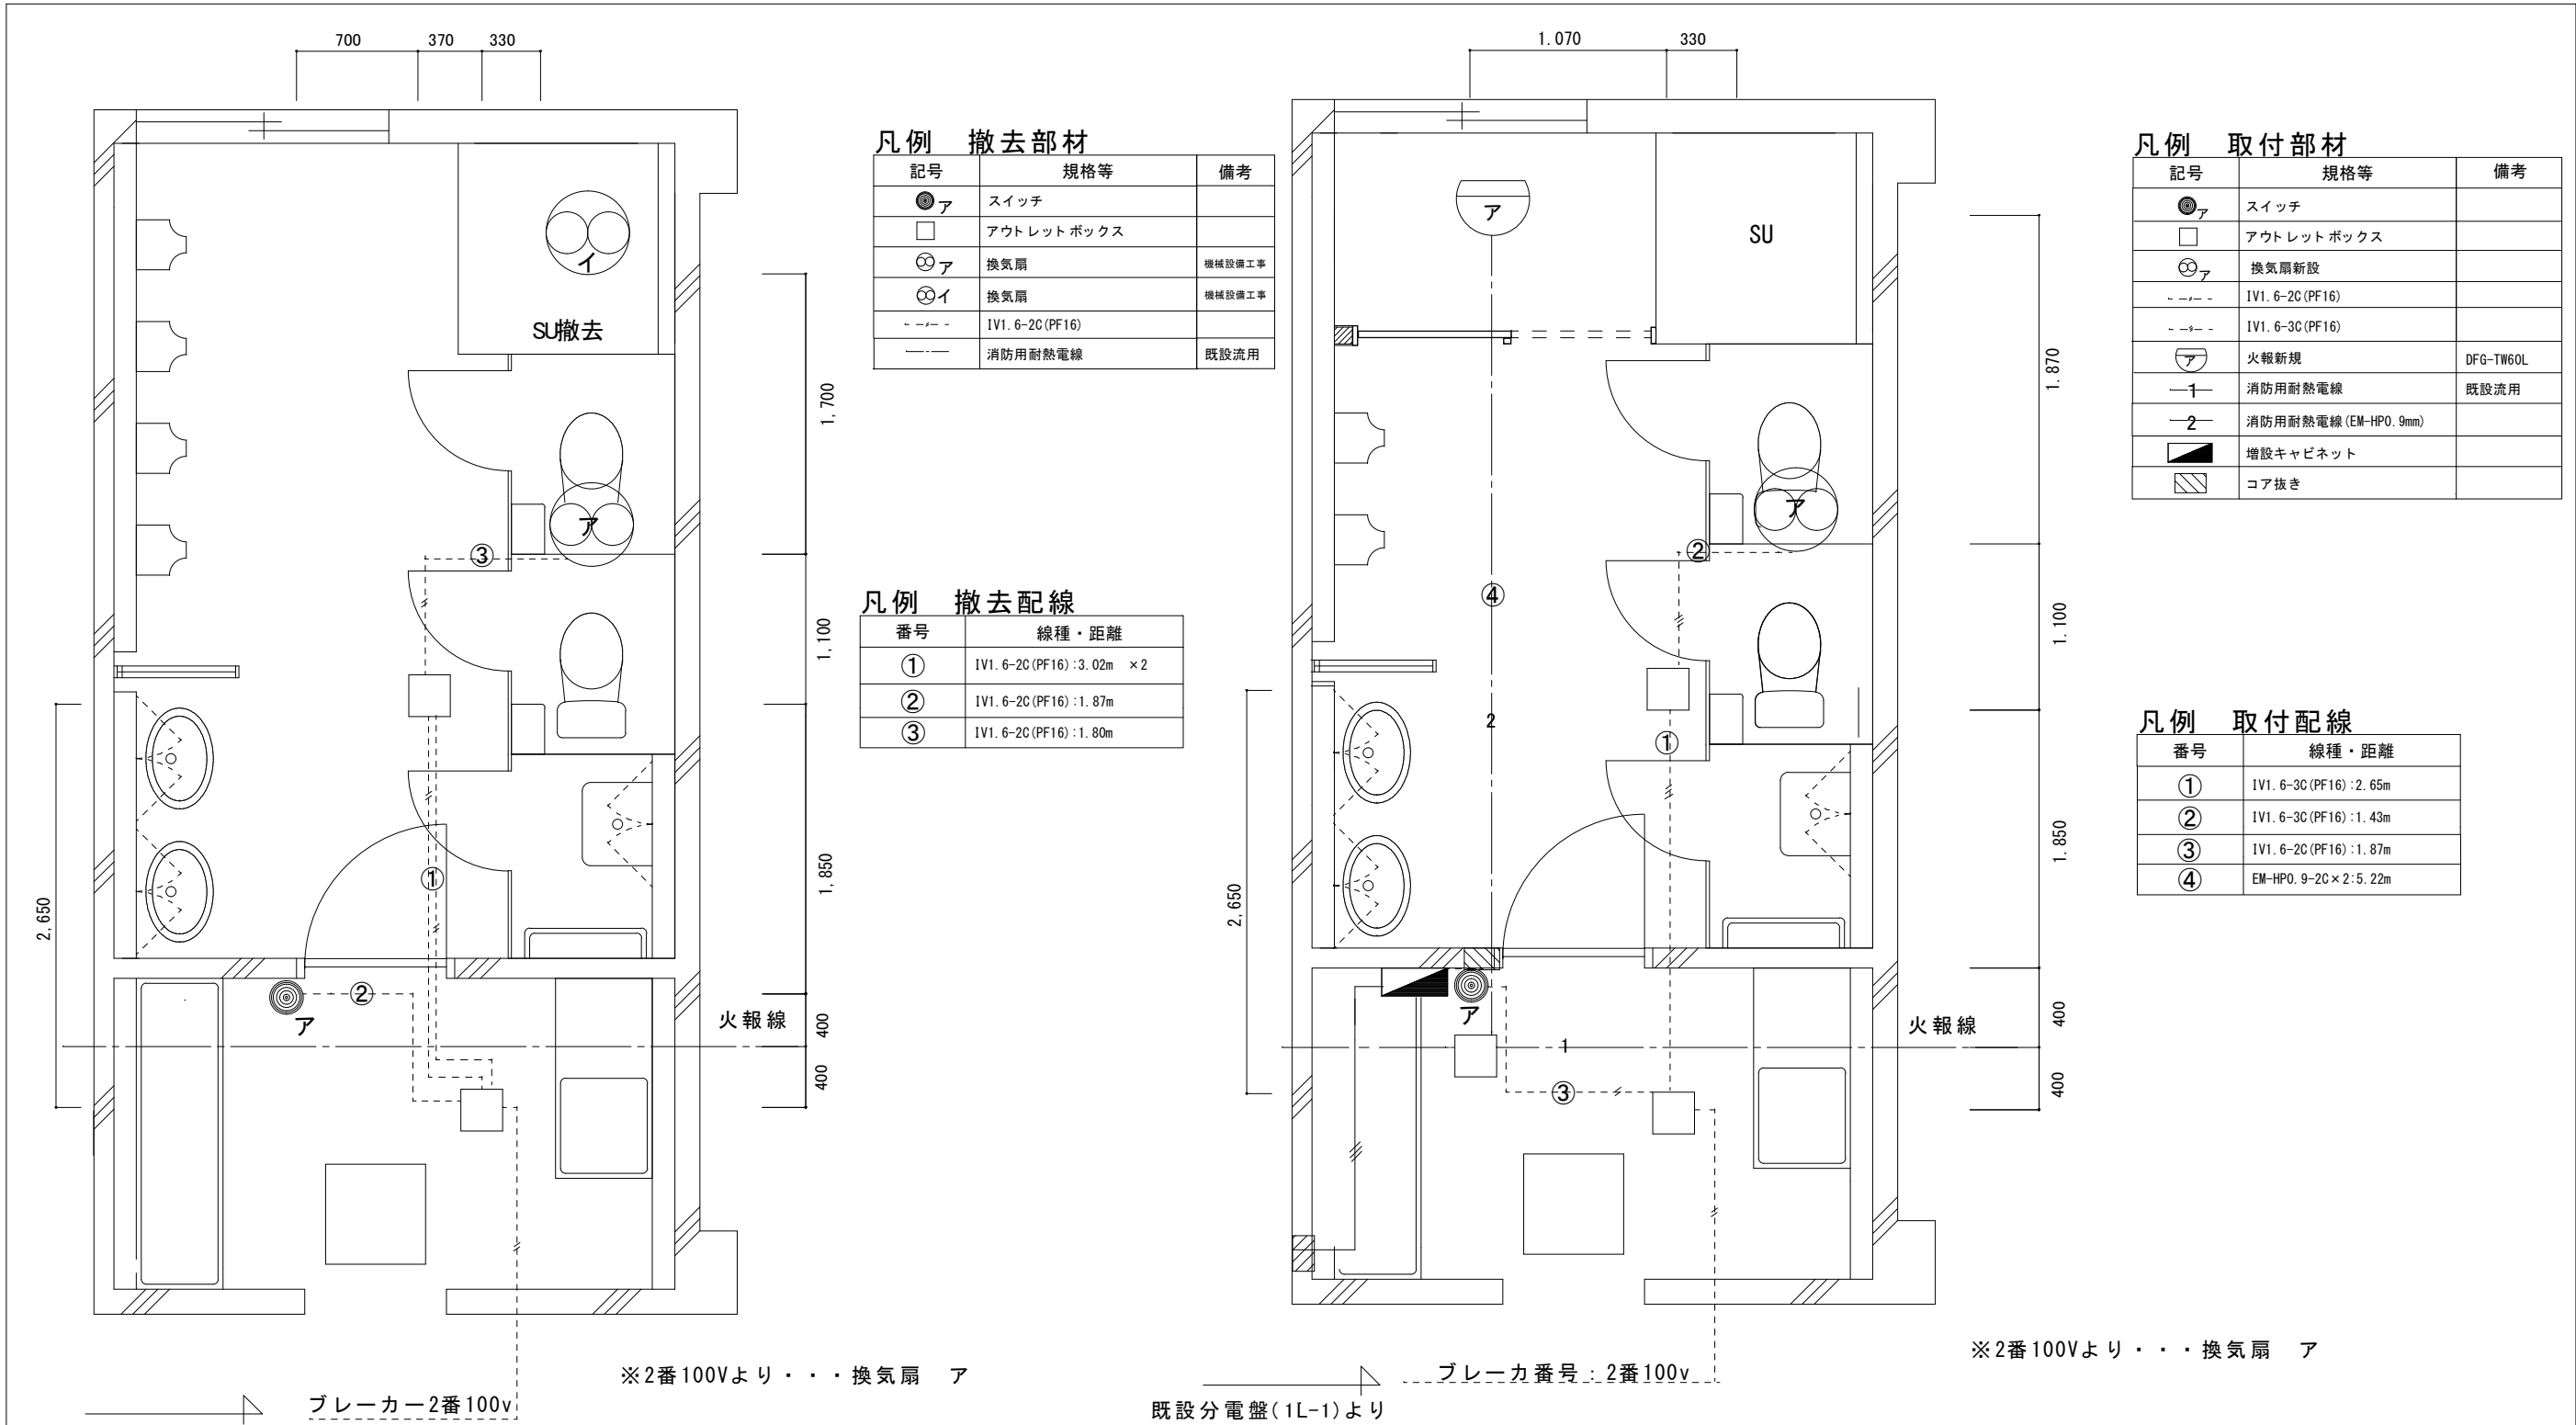


既設配線工事及び火災報知設備平面図 S=1/40


電気設備工事
管制棟男性トイレ

改修配線工事及び火災報知設備平面 S=1/40

航空自衛隊 饗庭野分屯基地		工 事 名	管制棟内装等改修工事		図 面 号	41/71
図 内 容	平面図	整 理 号	施 工 - 4	小隊長	施設班長	企画係
作 成 年月日	令和 8 年 7 月 1 6 日	縮 尺	図 示			作成者

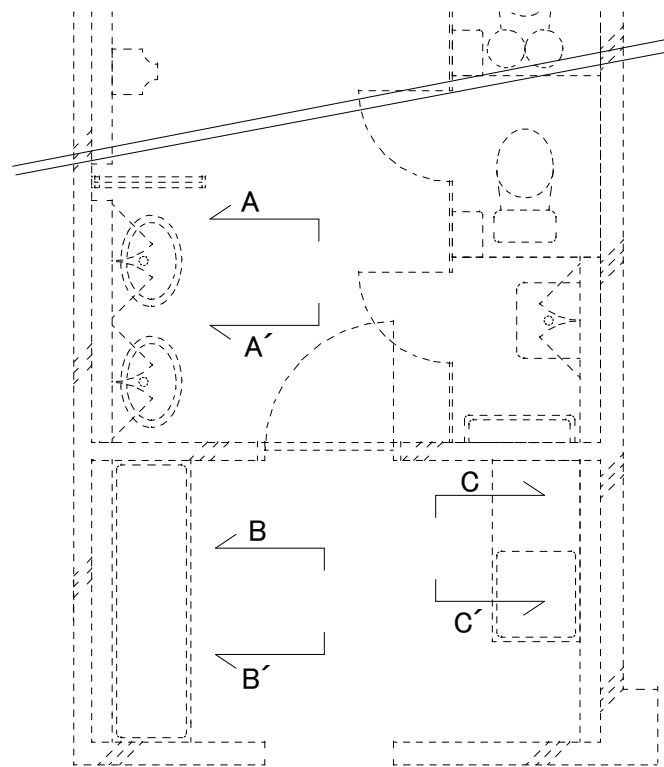


既設配置平面図 S=N/S

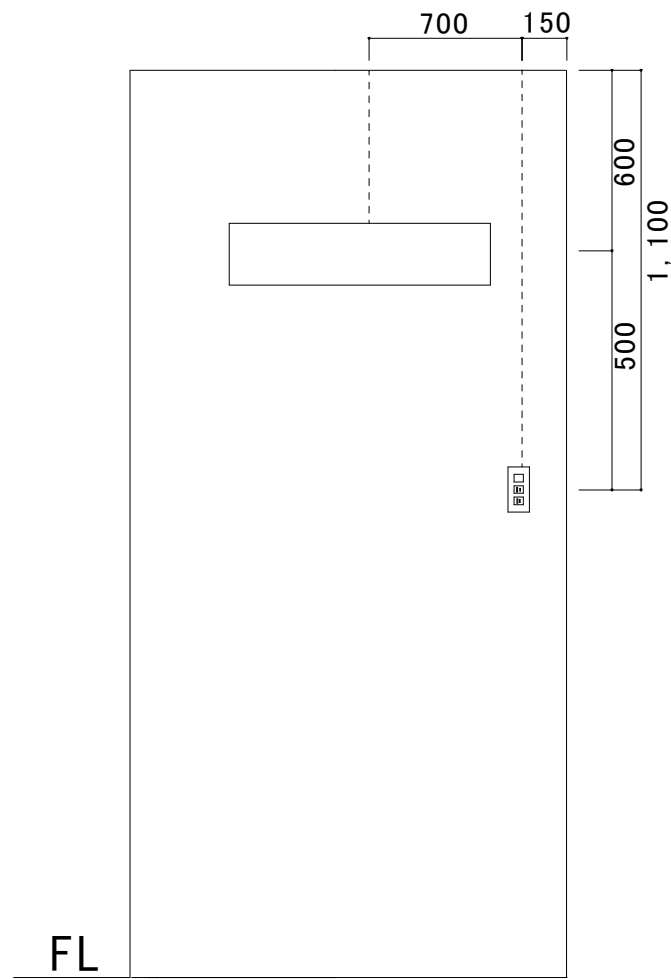

A-A' 既設立面図 S=1/40

凡例：撤去資材


記号	資材等	数量	単位
---	IV1.6-3C(PF16) (隠ぺい)	1.1	m
---	IV1.6-2C(PF16) (隠ぺい)	0.6	m
□	タンブラスイッチ (1P15A×1)	1	個
□	1口コンセント (2P15A×1)	2	個
□	ブラケット (FBC2RP-401)	1	個

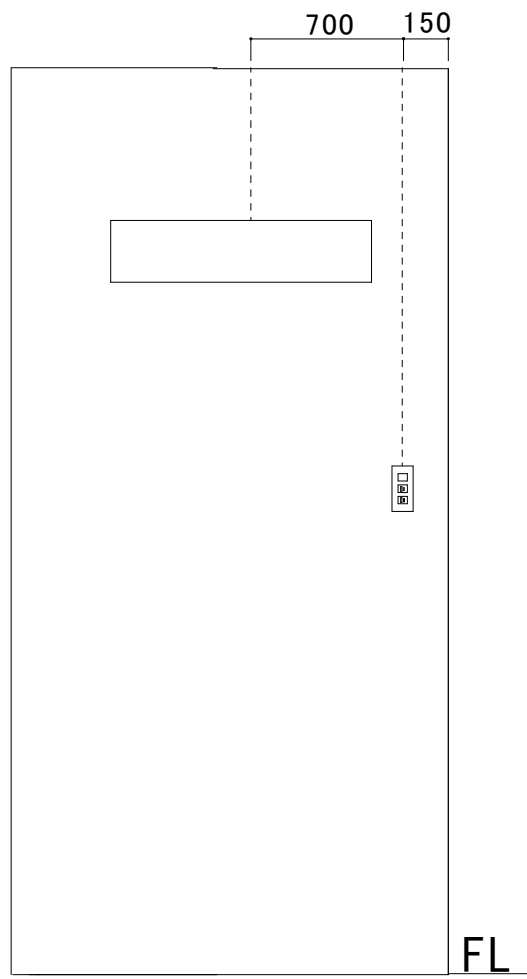

B-B' 既設立面図 S=1/40

凡例：撤去資材

記号	資材等	数量	単位
---	IV1.6-3C(PF16) (隠ぺい)	1.1	m
---	IV1.6-2C(PF16) (隠ぺい)	0.6	m
□	タンブラスイッチ (1P15A×1)	1	個
□	1口コンセント (2P15A×1)	2	個
□	ブラケット (LEDB-40940N-LS9) (再使用)	1	個

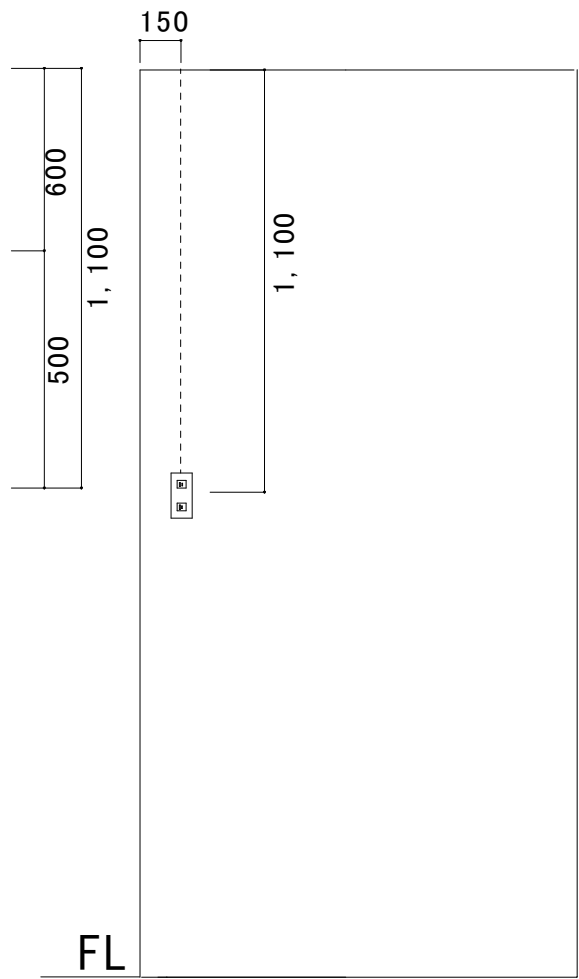


C-C' 既設立面図 S=1/40

凡例：撤去資材


記号	資材等	数量	単位
---	IV1.6-2C(PF16) (隠ぺい)	1.1	m
□	1口コンセント (2P15A×1)	2	個

電気設備工事
管制棟男性トイレ
電灯設備及び配線工事


航空自衛隊 饗庭野分屯基地		工 事 名	管制棟内装等改修工事			図 面 番 号	42/71
図 内 容	平面図、立面図	整 理 番 号	施 工 - 4	小隊長	施設班長	企画係	作成者
	令和 8 年 7 月 1 6 日			縮 尺	図 示		

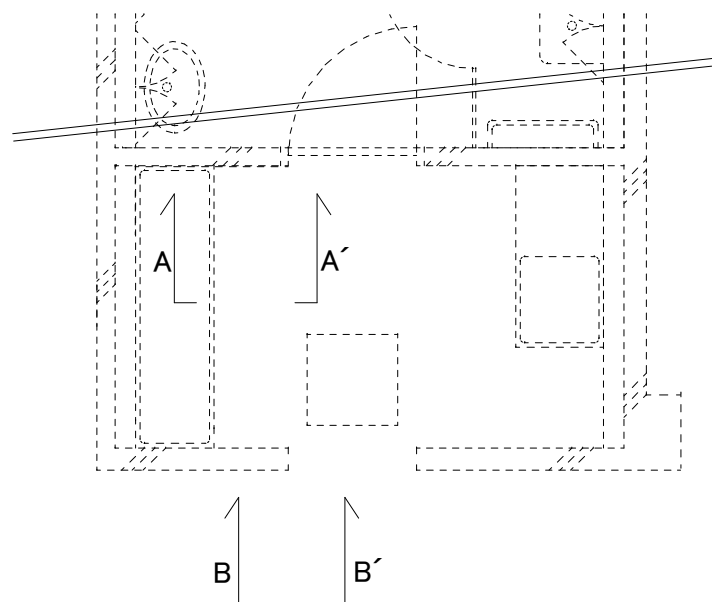

既設配置平面図 S=N/S

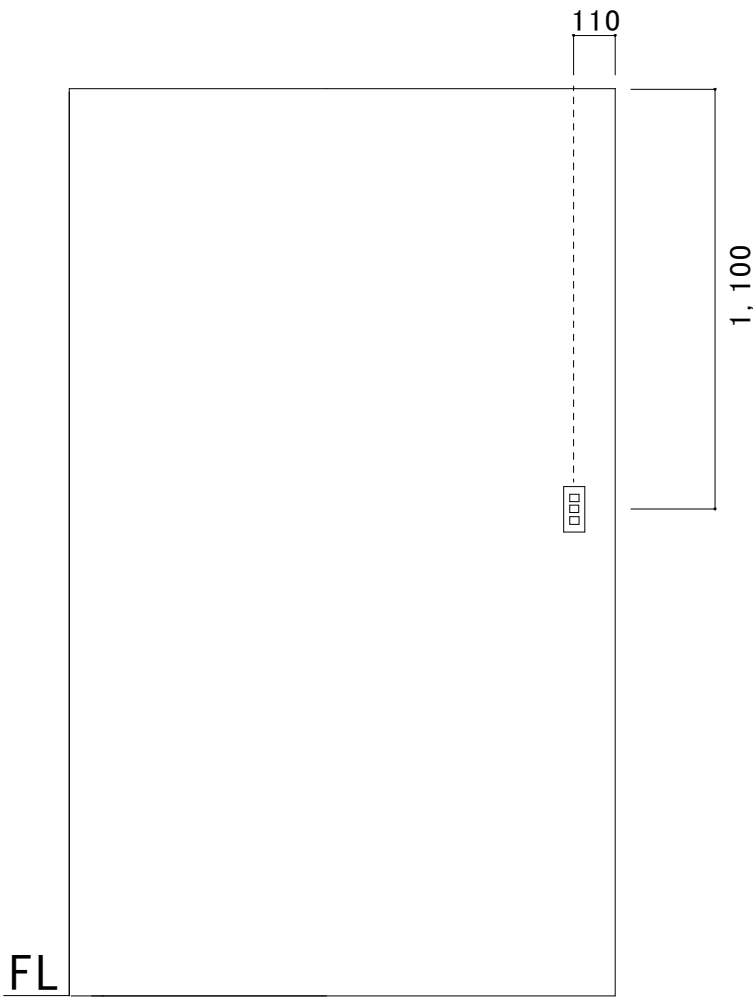

A-A' 既設立面図 S=1/40

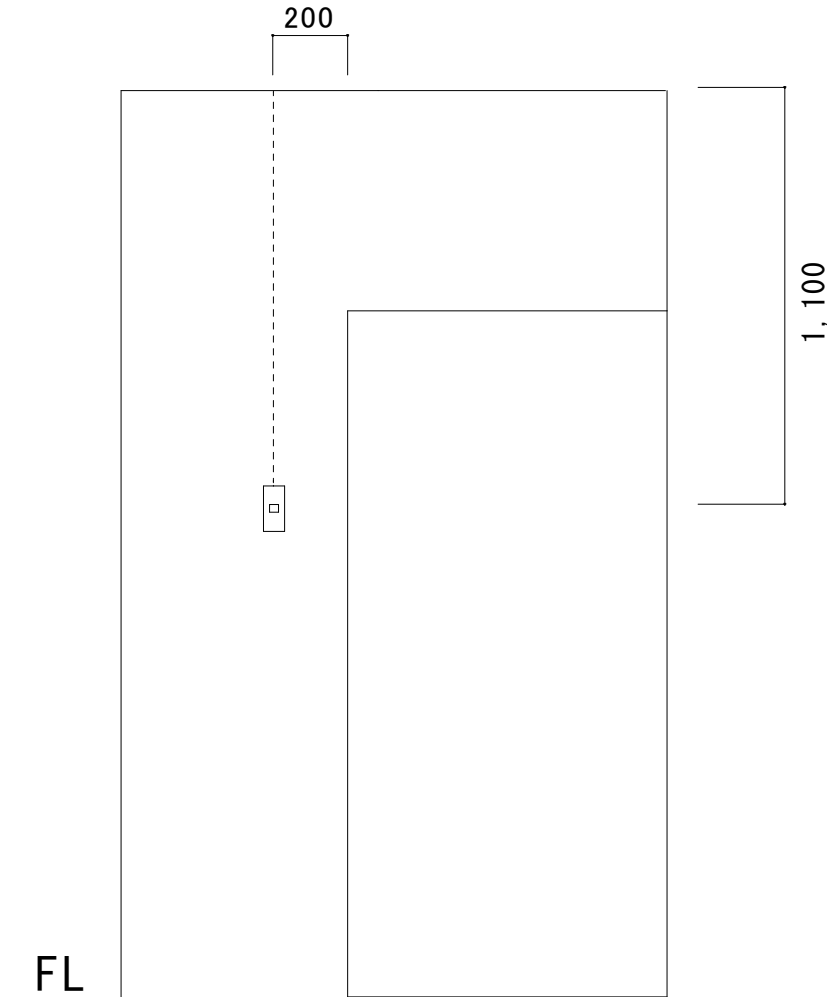

B-B' 既設立面図 S=1/40

凡例：撤去資材


記号	資材等	数量	単位
----	IV1. 6-3C (PF16) (隠ぺい)	1.1	m
	IV1. 6-2C (隠ぺい)	1.1	m
	タンブラスイッチ (1P15A×2+2P15A×1)	1	個

凡例：撤去資材


記号	資材等	数量	単位
----	VVF1. 6-2C (隠ぺい)	1.1	m
	タンブラスイッチ (2P15A×1)	1	個

電気設備工事
管制棟男性トイレ
電灯設備及び配線工事

航空自衛隊 饗庭野分屯基地		工 事 名	管制棟内装等改修工事			図 面 番 号	43/71
図 面 内 容	平面図、立面図	整 理 番 号	施 工 - 4	小隊長	施設班長	企画係	作成者
	令和 8 年 7 月 1 6 日			縮 尺	図 示		

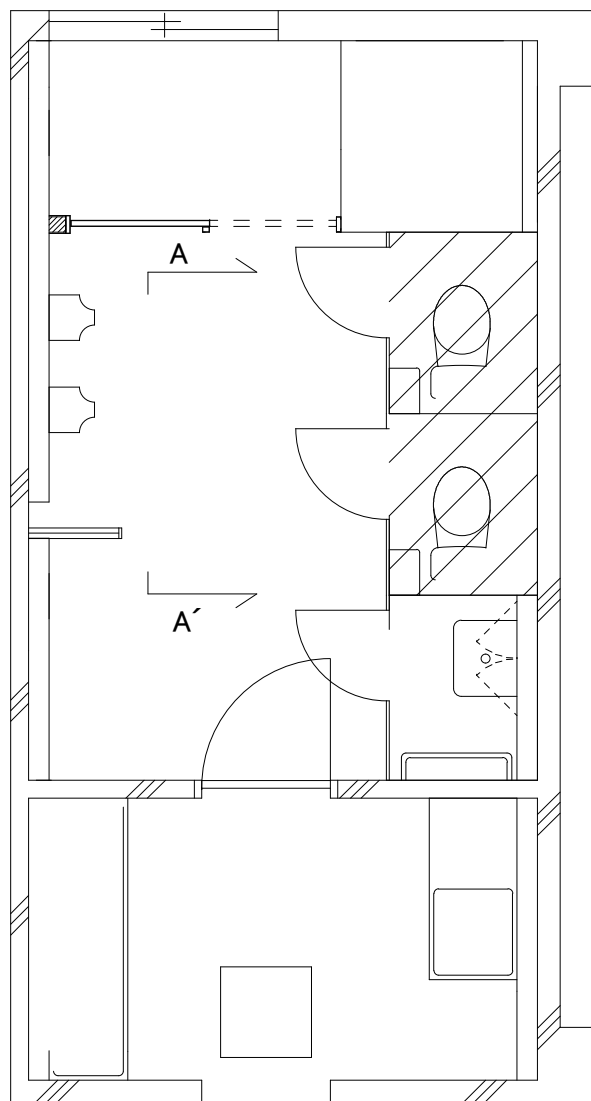


配置平面図 S=N/S

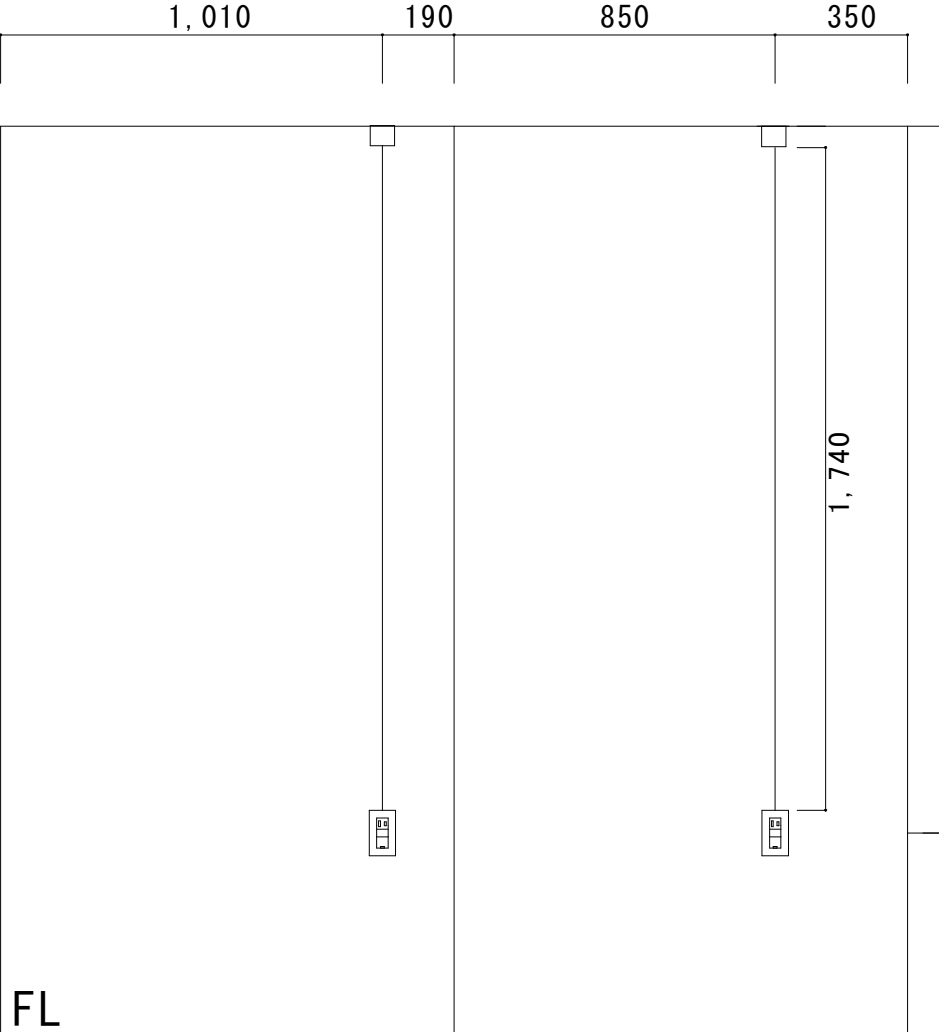

A-A' 既設立面図 S=1/40

凡例：撤去資材

記号	資材等	数量	単位
—	IV1. 6-3C : 1. 87m×2	3. 74	m
—	1 種金属製線び : 1. 74m×2	3. 48	m
□	コーナーボックスA型	2	個
□	接地端子付コンセント (2P15A×1) (接地端子付 一 体形)	2	個
□	コンセントボックス	2	個

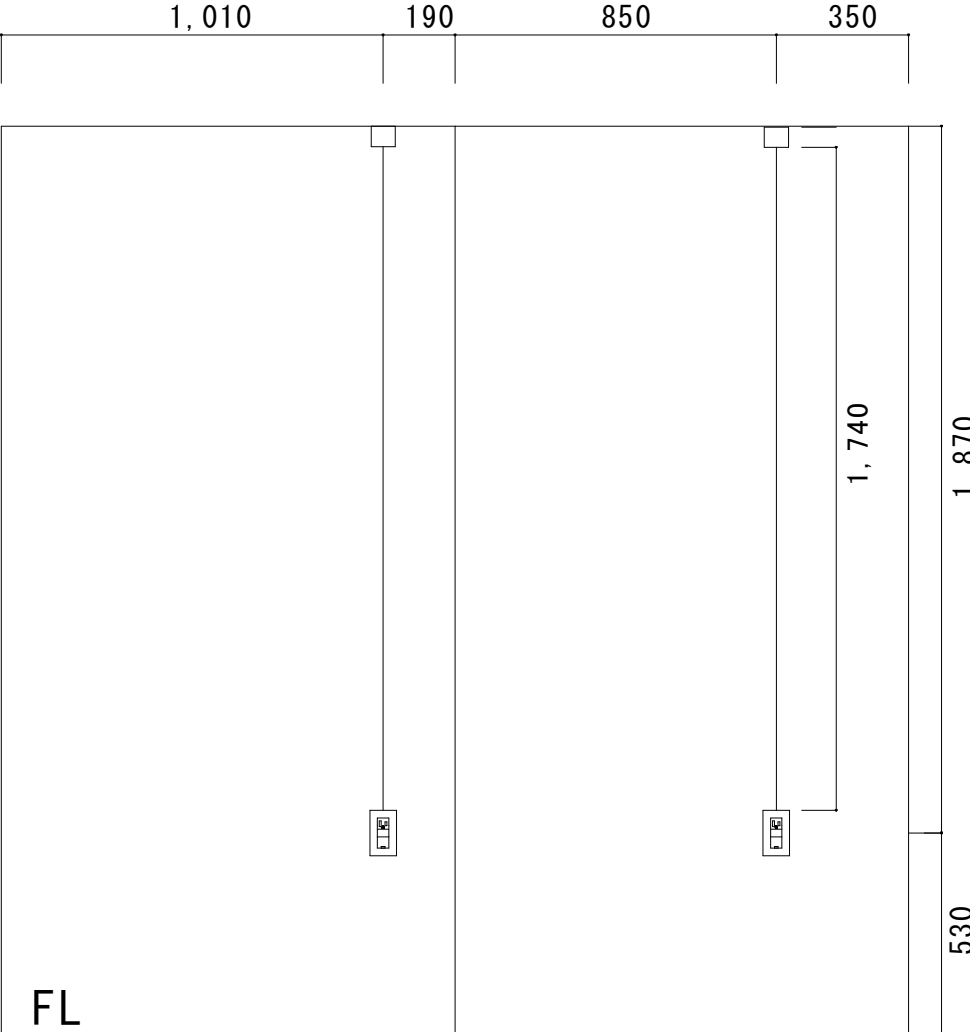


A-A' 改修立面図 S=1/40

凡例：取付部材


記号	部材等	数量	単位
—	IV1. 6-3C : 1. 87m×2	3. 74	m
—	1 種金属製線び : 1. 74m×2	3. 48	m
□	コーナーボックスA型	2	個
□	接地端子付コンセント (2P15A×1) (接地端子付 一 体形)	2	個
□	コンセントボックス	2	個

電気設備工事
管制棟男性トイレ
電灯設備及び配線工事

航空自衛隊 饗庭野分屯基地		工 事 名	管制棟内装等改修工事			図 面 番 号	44/71
図 内 容	平面図、立面図	整 理 番 号	施 工 - 4	小隊長	施設班長	企画係	作成者
作 成 年 月 日	令和 8 年 7 月 1 6 日	縮 尺	図 示				

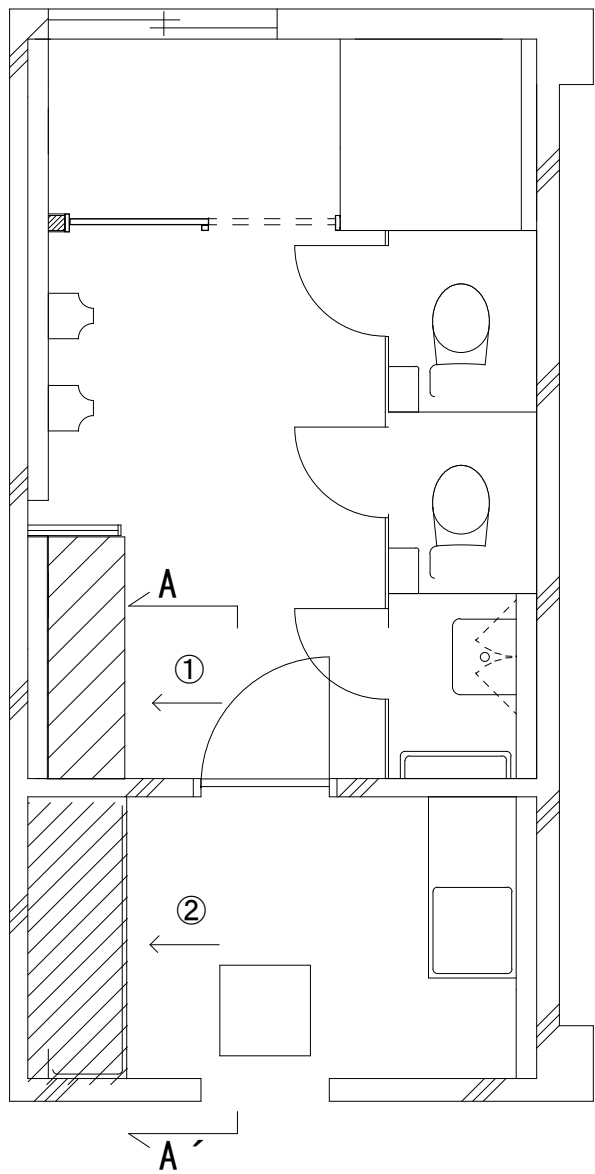


改修配置平面図 S=N/S

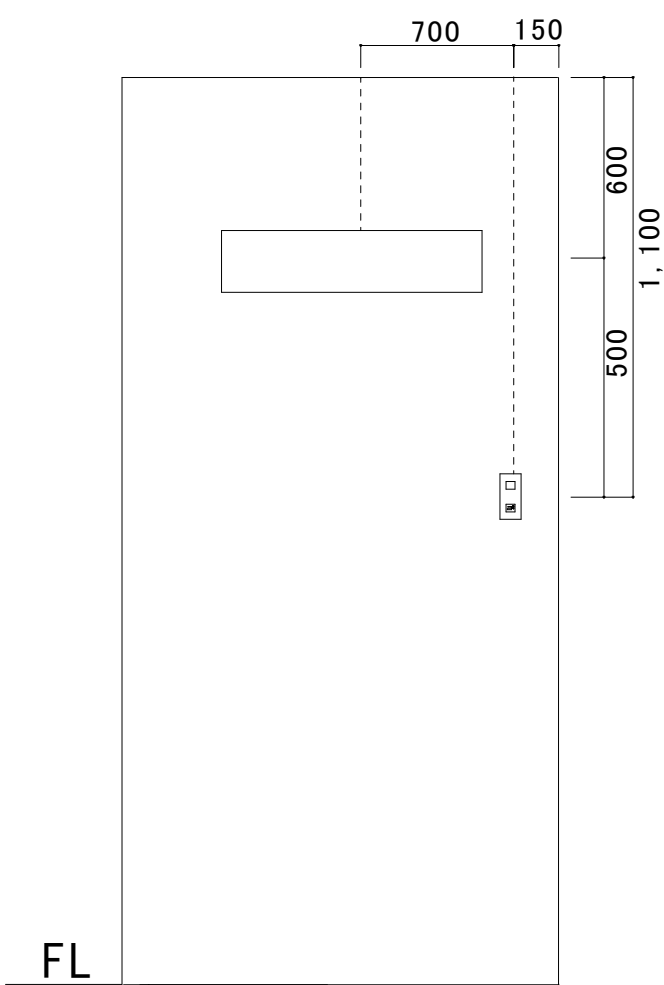

①A-A' 改修立面図 S=1/40

凡例：取付部材

記号	部材等	数量	単位
---	IV1. 6-3C (PF16) (隠ぺい)	1.1	m
---	IV1. 6-2C (PF16) (隠ぺい)	0.6	m
□	タンブラスイッチ (1P15A×1)	1	個
□	接地極付コンセント (2P15A×1 (接地極付))	1	個
□	ブラケット (LEDB-40940N-LS9) (新設)	1	個

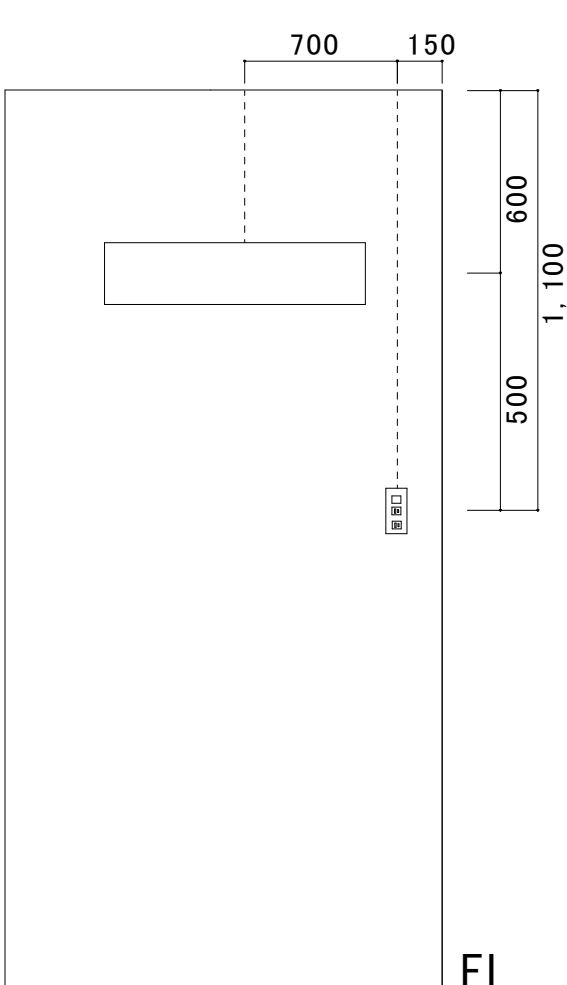


②A-A' 改修立面図 S=1/40

凡例：取付部材


記号	部材等	数量	単位
---	IV1. 6-3C (PF16) (隠ぺい)	1.1	m
---	IV1. 6-2C (PF16) (隠ぺい)	0.6	m
□	タンブラスイッチ (1P15A×1)	1	個
□	1口コンセント (2P15A×1)	2	個
□	ブラケット (LEDB-40940N-LS9) (再使用)	1	個

電気設備工事
管制棟男性トイレ
電灯設備及び配線工事

航空自衛隊 饗庭野分屯基地		工 事 名	管制棟内装等改修工事			図 面 番 号	45/71
図 面 内 容	平面図、立面図	整 理 番 号	施 工 - 4	小 隊 長	施 設 班 長	企 画 係	作 成 者
作 成 年 月 日	令和 8 年 7 月 1 6 日	縮 尺	図 示				

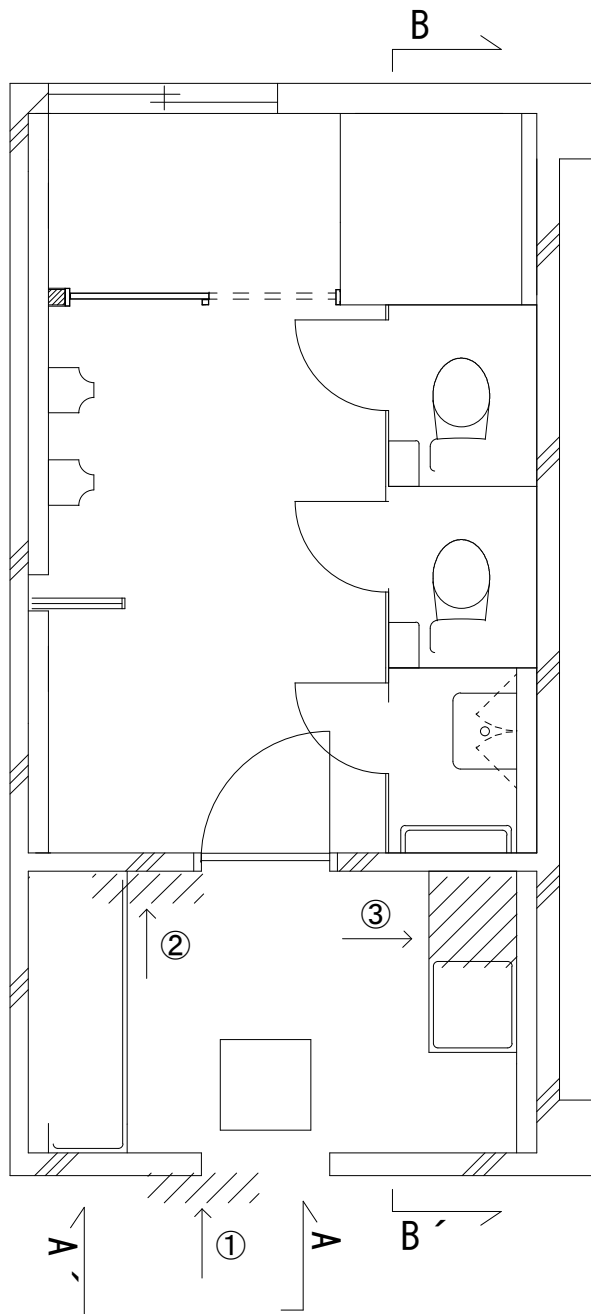


改修配置平面図 S=N/S

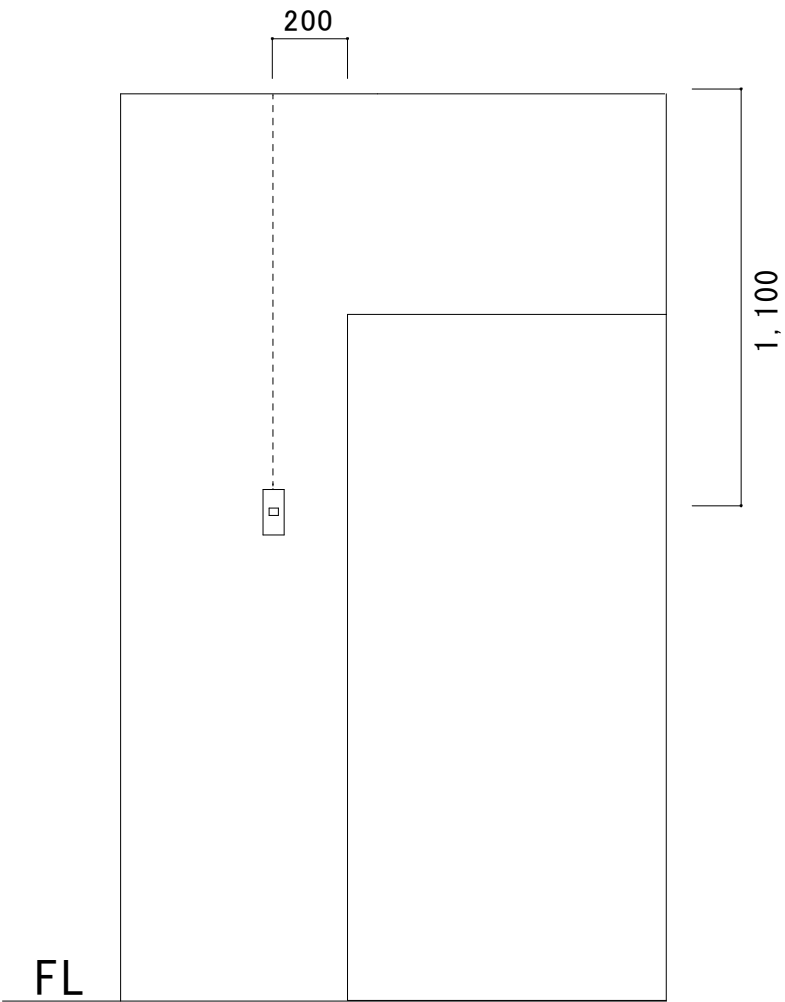

①A-A' 改修立面図 S=1/40

凡例：取付部材


記号	部材等	数量	単位
----	VVF1.6-2C (隠ぺい)	1.1	m
□	タンブラスイッチ (2P15A×1)	1	個

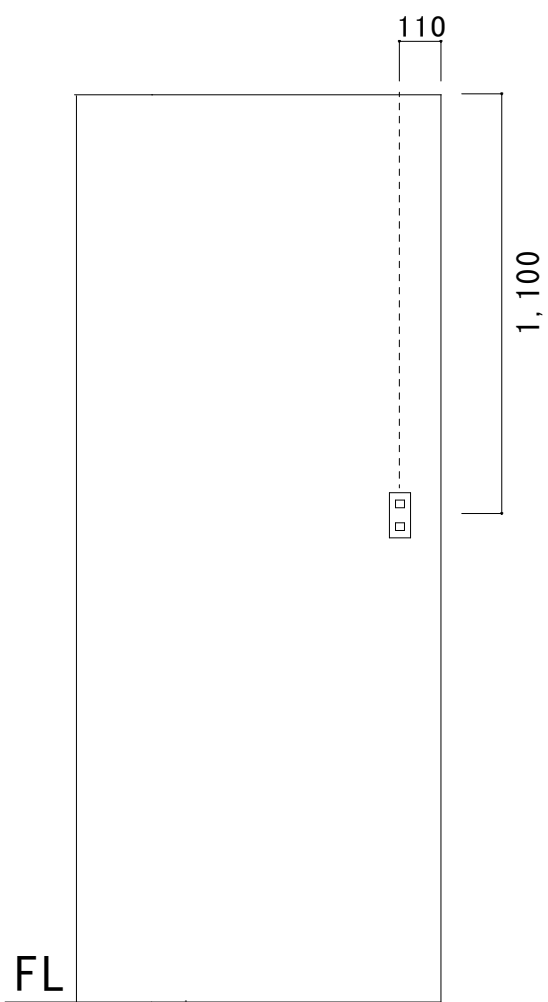

②A-A' 改修立面図 S=1/40

凡例：取付資材

記号	資材等	数量	単位
----	IV1.6-2C (PF16) (隠ぺい)	1.1	m
----	VVF1.6-2C (隠ぺい)	1.1	m
□	タンブラスイッチ (1P15A×1+2P15A×1)	1	個

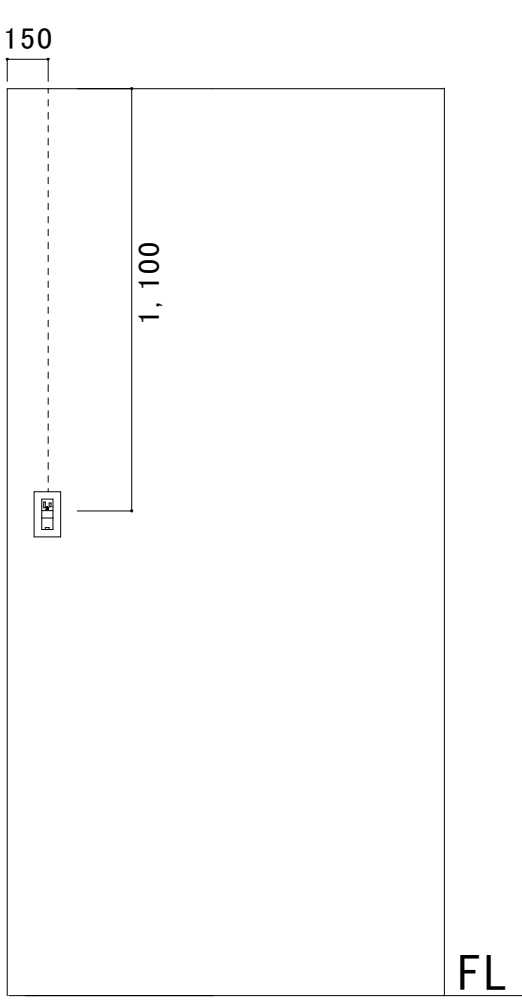


③B-B' 改修立面図 S=1/40

凡例：取付部材


記号	部材等	数量	単位
---	IV1.6-3C (PF16) (隠ぺい)	1.1	m
□	接地端子付コンセント (2P15A×1) (接地端子付 一体形)	1	個

電気設備工事
管制棟男性トイレ
電灯設備及び配線工事


航空自衛隊 饗庭野分屯基地		工 事 名	管制棟内装等改修工事			図 面 番 号	46/71
図 内 容	平面図、立面図	整 理 番 号	施 工 - 4	小隊長	施設班長	企画係	作成者
	令和 8 年 7 月 1 6 日		縮 尺	図 示			

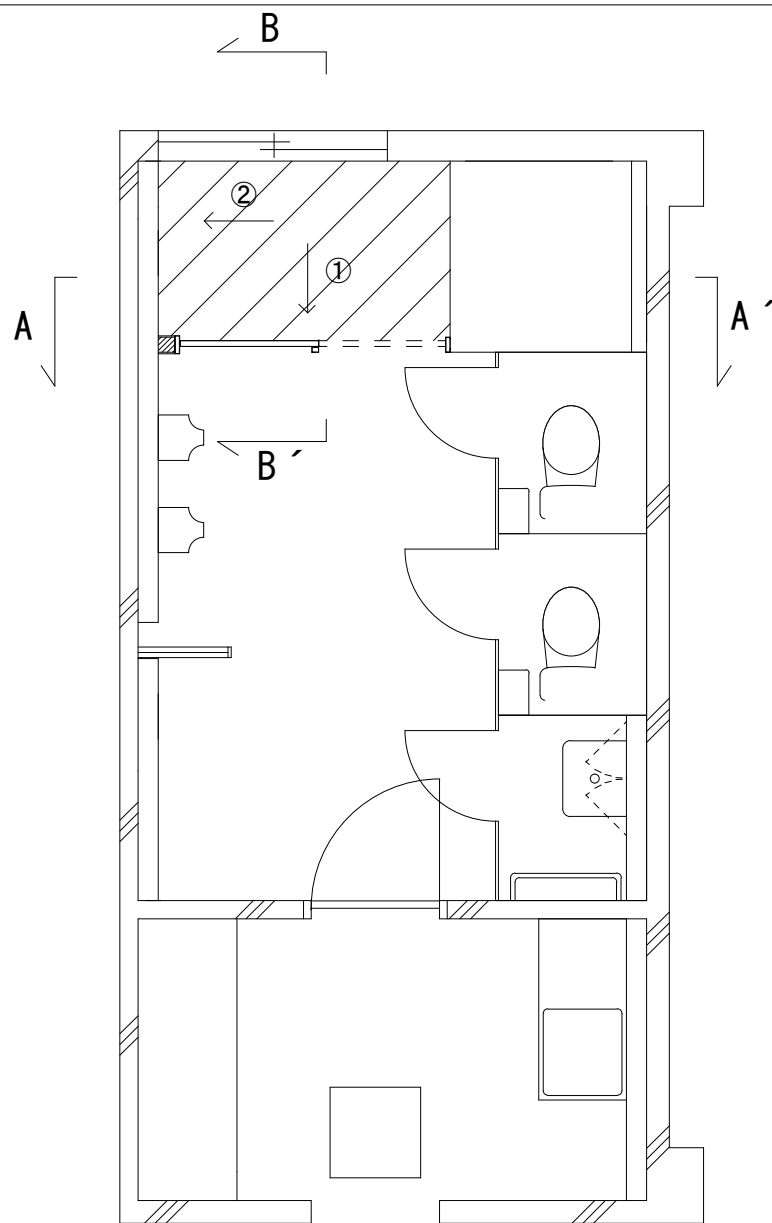

改修配置平面図 S=N/S

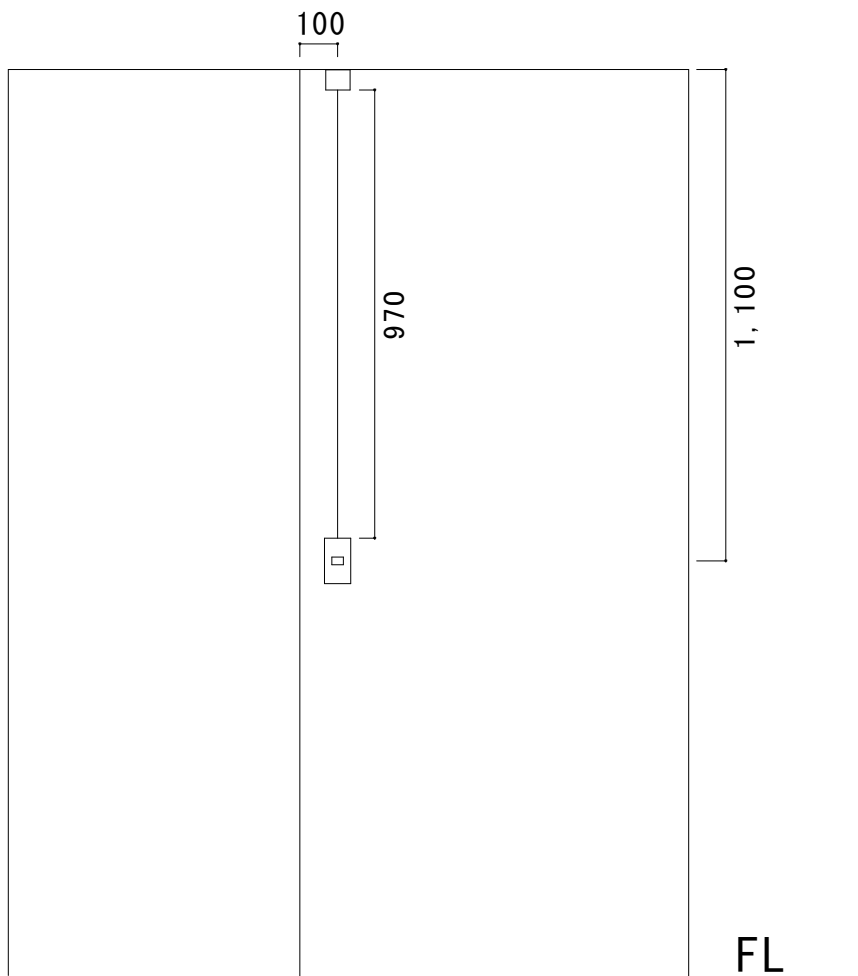

①A-A' 改修立面図 S=1/40

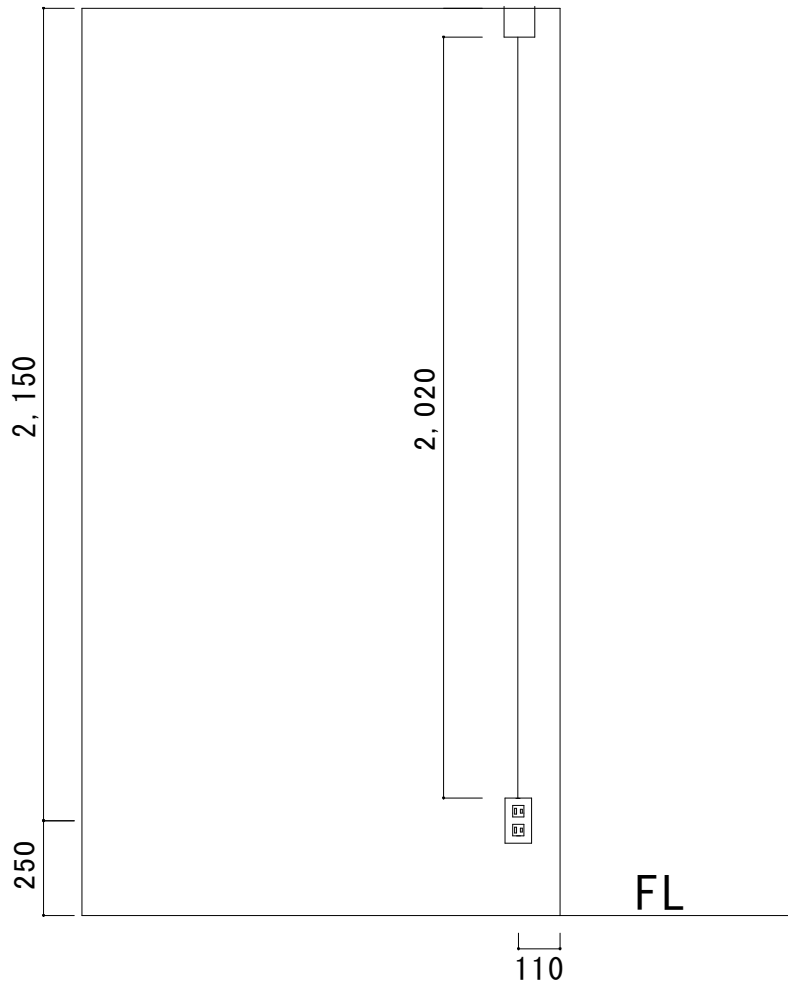

②B-B' 改修立面図 S=1/40

凡例：取付部材


記号	部材等	数量	単位
—	VVF1. 6-2C	1.1	m
—	1 種金属製線び	0.97	m
□	コーナーボックスA型	1	個
□	タンプスイッチ (1P15A×1)	1	個
□	スイッチボックス	1	個

凡例：取付部材

記号	部材等	数量	単位
—	IV1. 6-2C	2.15	m
—	1 種金属製線び	2.02	m
□	コーナーボックスA型	1	個
□	2口コンセント (2P15A×2)	1	個
□	コンセントボックス	1	個

電気設備工事
管制棟男性トイレ
電灯設備及び配線工事

航空自衛隊 饗庭野分屯基地		工 事 名	管制棟内装等改修工事			図 面 号	47/71
図 内 容 作 成 年 月 日	平面図、立面図	整 理 号 縮 尺	施 工 - 4	小隊長	施設班長	企画係	作成者
			図 示				

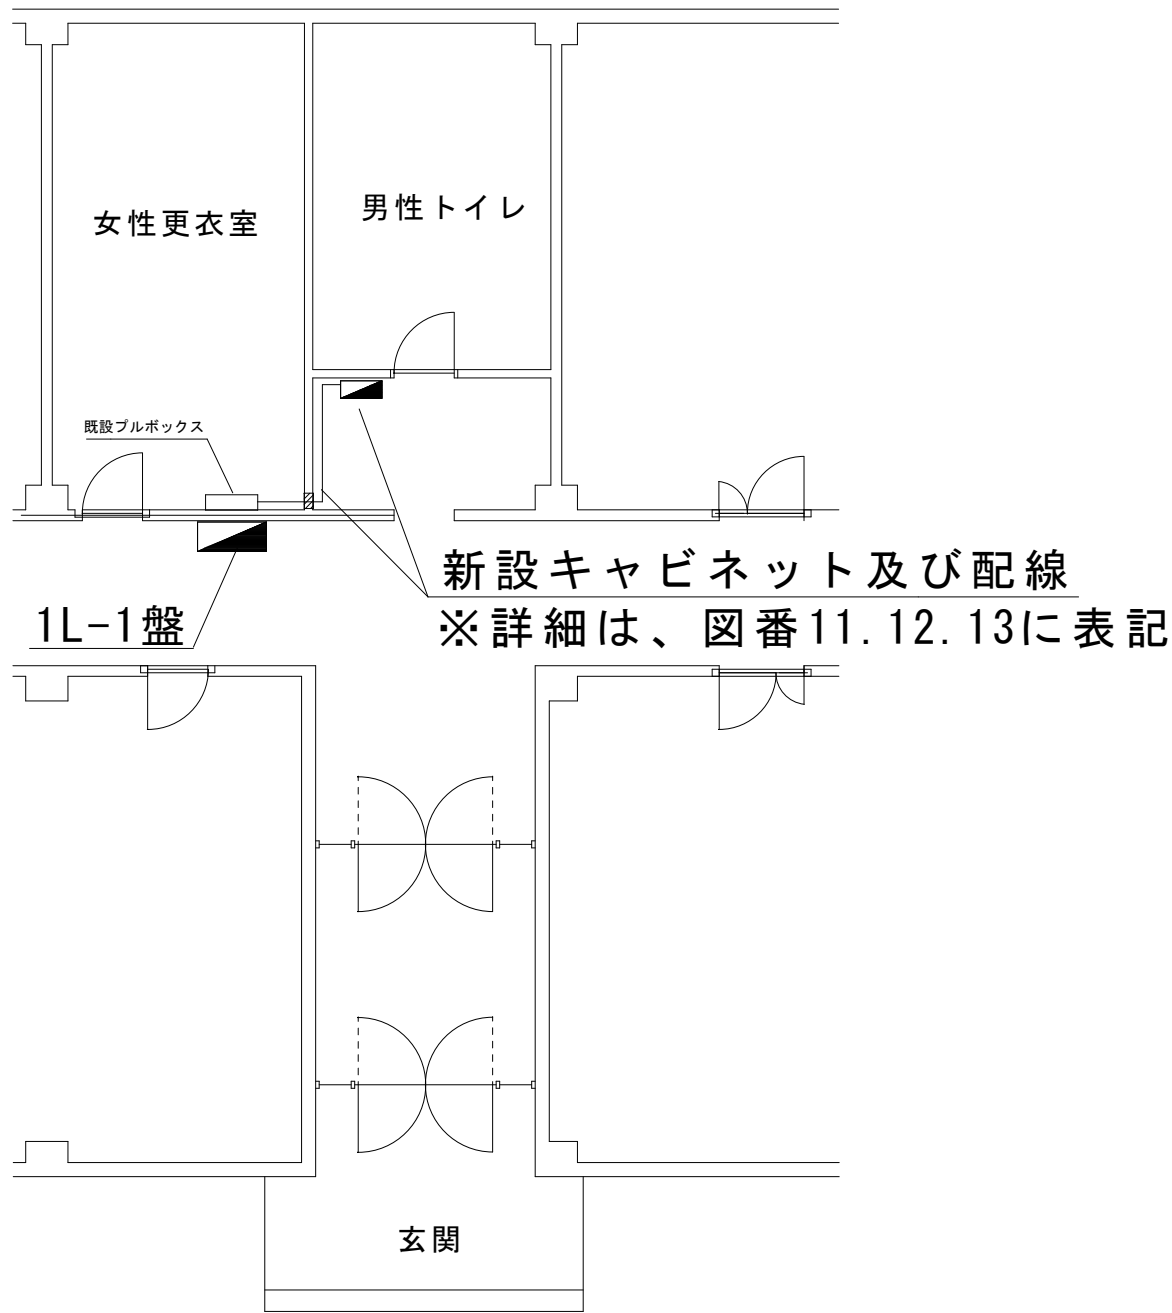


分電盤配置図 S=1/40


凡例 1L-1盤～壁貫通スリーブまでの新設部材

記号	機器名等	単位	数量	製品型式等	備考
——	電力用ケーブル	m	1.60	CV 5.5mm×3C	
-----	屋内絶縁電線	m	0.2	IV2.0mm(緑)	

電気設備工事
電力設備工事 配線工事

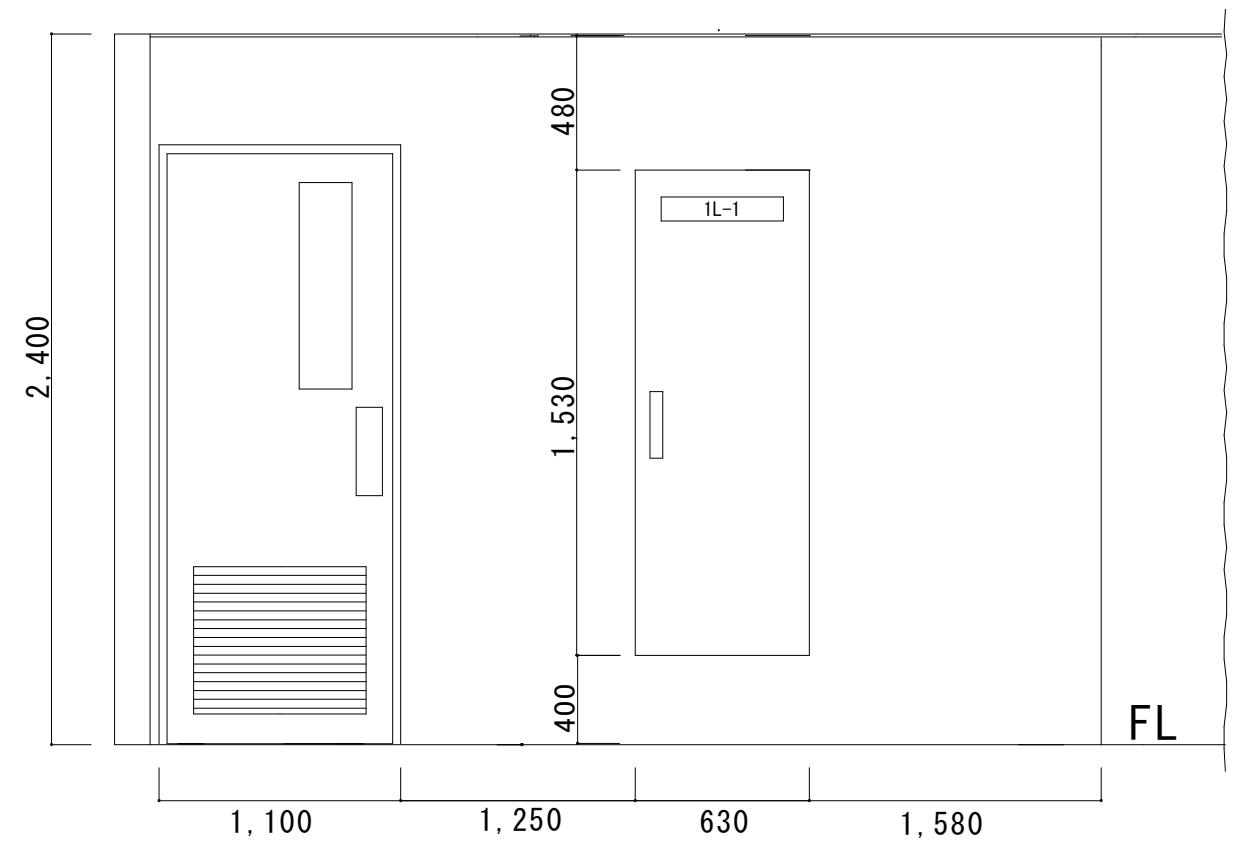


既設分電盤 (1L-1) 立面図 S=1/40

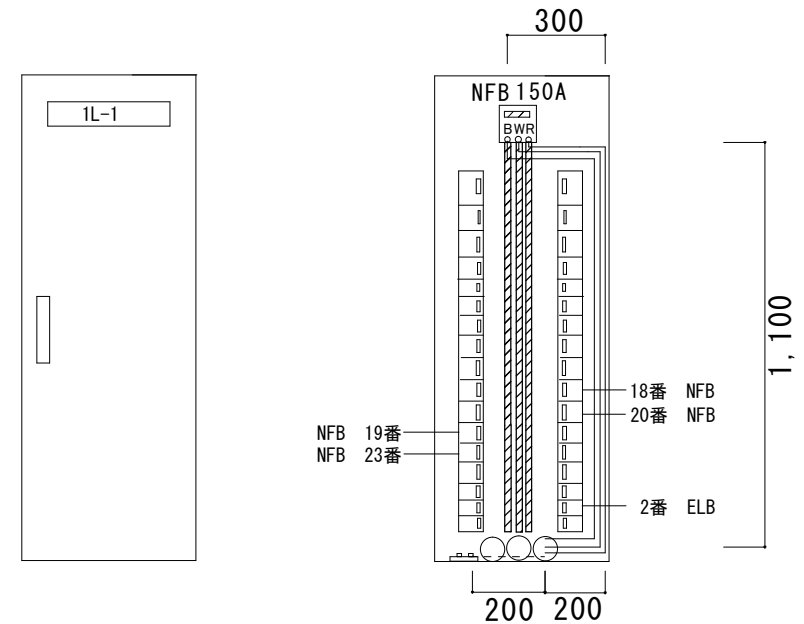


既設分電盤 (1L-1) 詳細図 S=1/40

航空自衛隊 饗庭野分屯基地		工 事 名	管制棟内装等改修工事			図 面 号	48/71
図 内 容 作 成 年 月 日	配置図、立面図、詳細図 令和8年7月16日	整 理 号 縮 尺	施 工 - 4	小隊長	施設班長	企画係	作成者
			図 示				

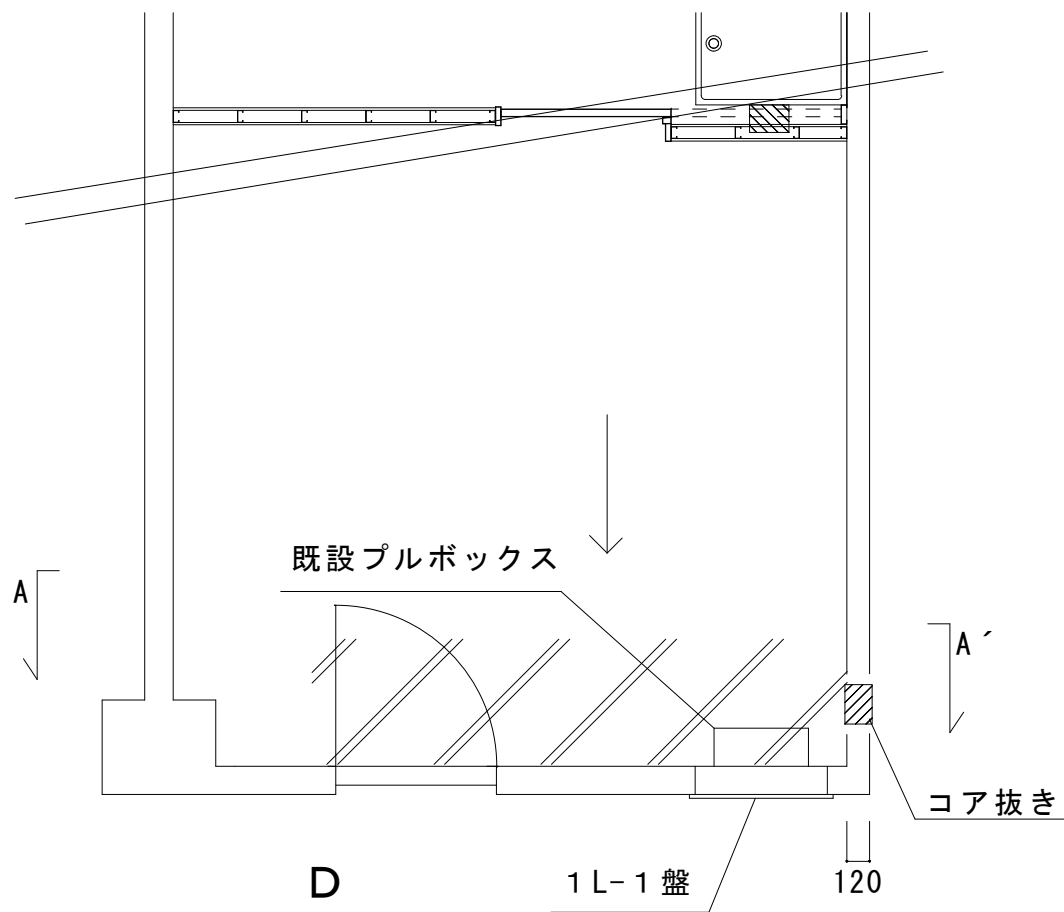

管制棟女子更衣室改修平面図 S=N/S

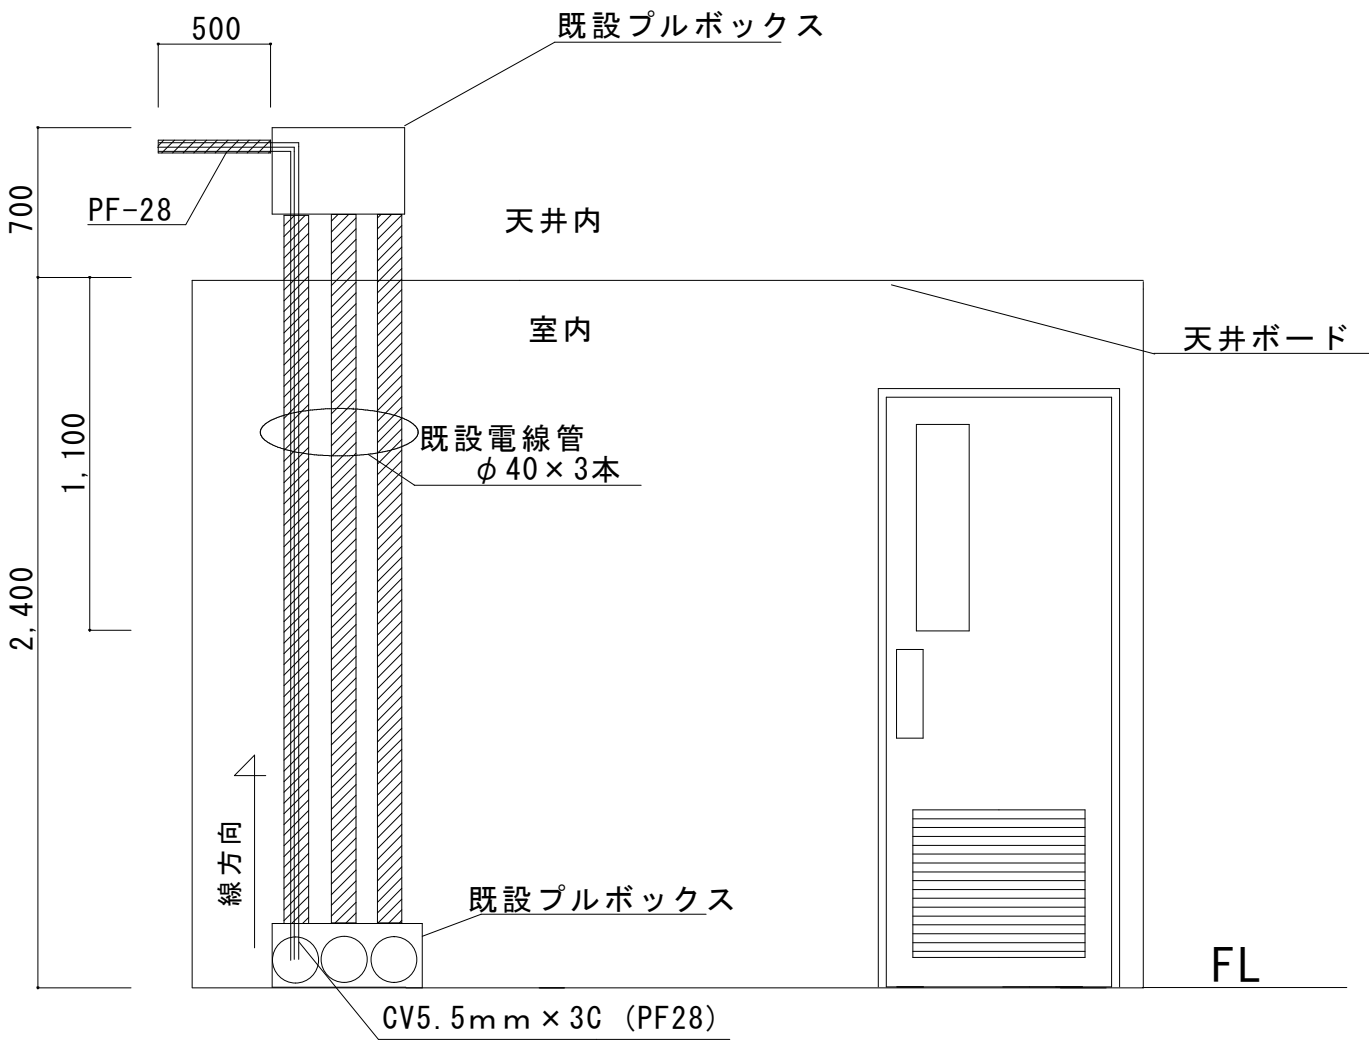


A-A' 改修電灯設備立面図 S=1/40

凡例 壁貫通スリーブ～金属管～コア抜き壁面までの新設部材


取付資材	単位	数量	製品型式等	備考
電力用ケーブル	m	3.60	CV 5.5mm×3C	
屋内絶縁電線	m	3.60	IV2.0mm(緑)	
PF管28	m	0.50		

電気設備工事
電力設備工事 配線工事

航空自衛隊 饗庭野分屯基地		工 事 名	管制棟内装等改修工事		図 面 号	49/71
図 内 容	平面図、立面図	整 理 号	施 工 - 4	小隊長	施設班長	企画係
			図 示			作成者
作 成 年 月 日	令和8年7月16日	縮 尺				

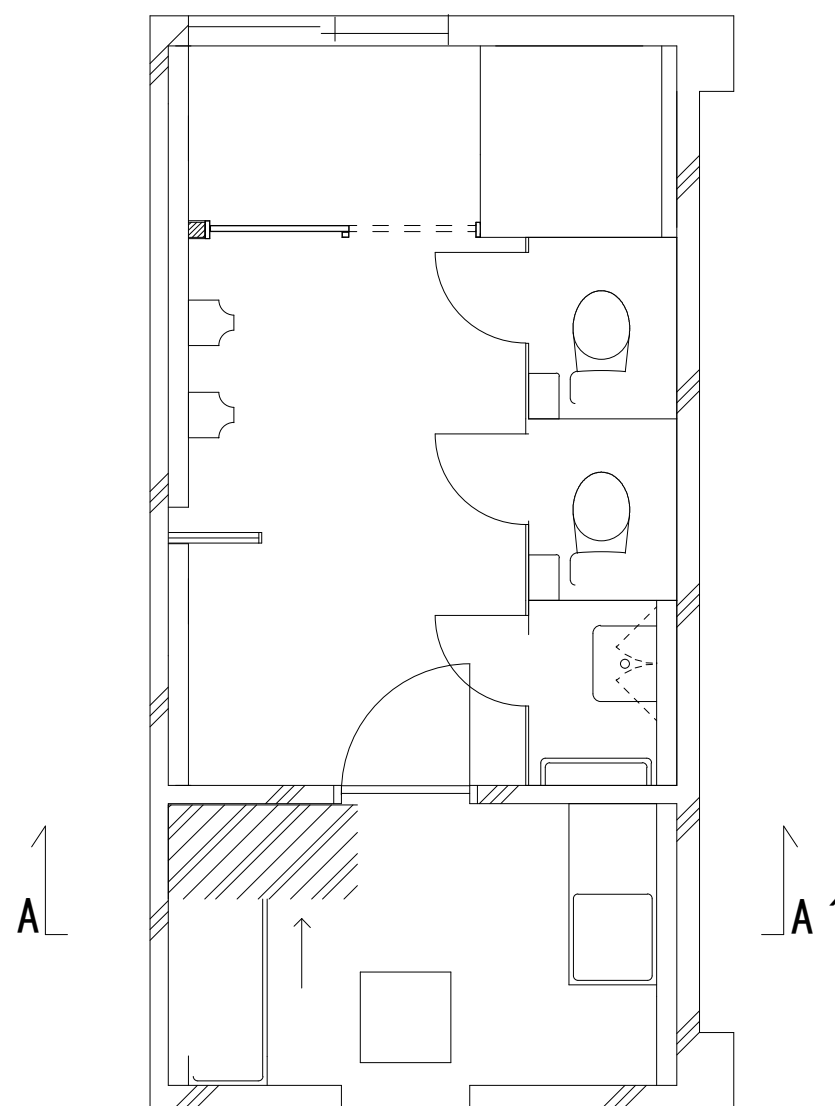

改修配置平面図 S=N/S

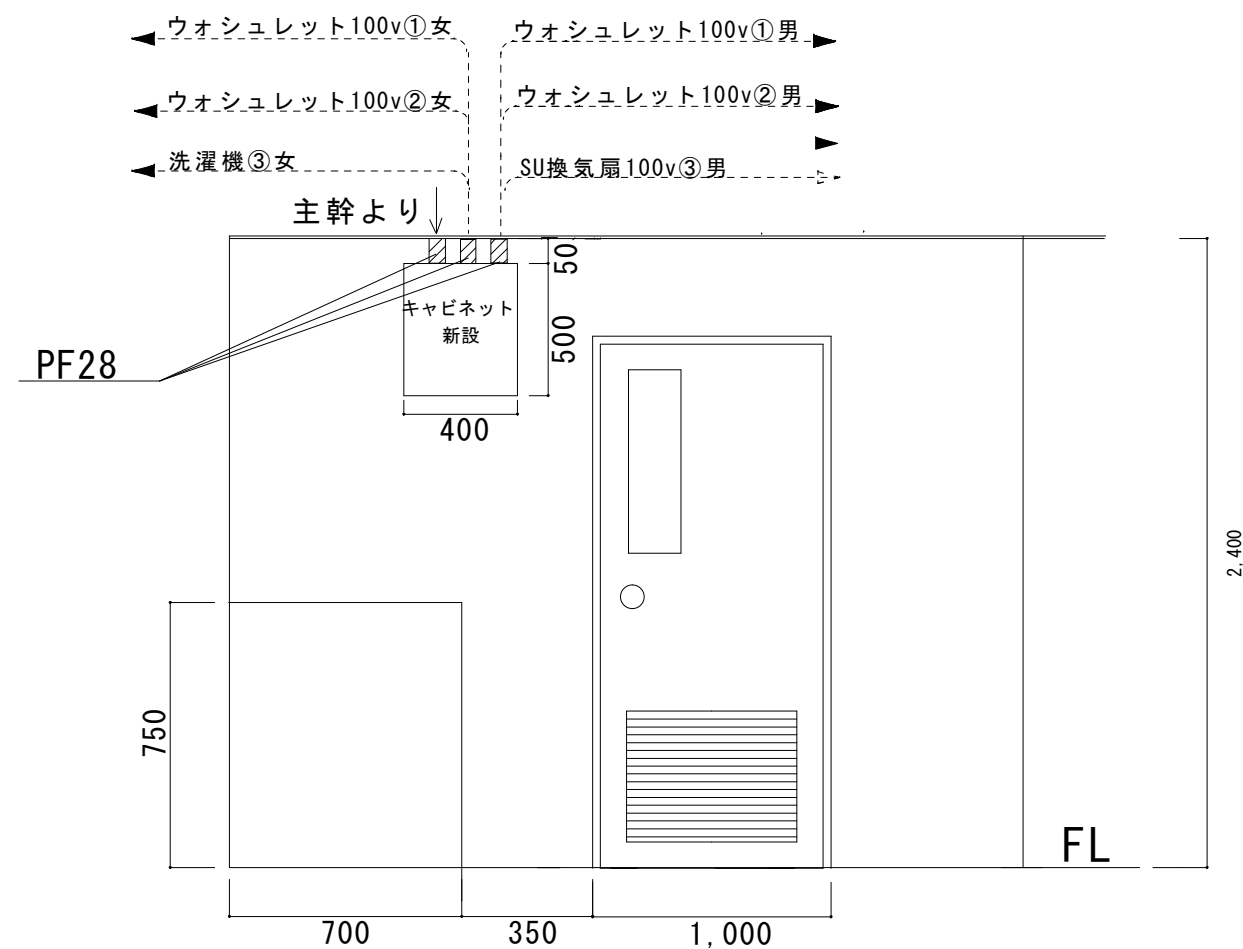


A-A' 配線工事 配線配置図 S=1/40

電気設備工事
管制棟男子トイレ
電力設備工事 配線工事

凡例 天井～増設キャビネットまでの新設部材

取付資材	単位	数量	規格等	備考
電力用ケーブル	m	0.05	CV 5.5mm×3C	
屋内絶縁電線	m	0.30	1V2.0mm×3C(白)(黒)(緑)	0.05m×6回線
PF管28	m	0.15	PF28	0.05m×3本

航空自衛隊 饗庭野分屯基地		工 事 名	管制棟内装等改修工事			図 面 号	50/71
図 内 容	平面図、配置図	整 理 番 号	施工－3	小隊長	施設班長	企画係	作成者
作 成 年月日	令和8年7月16日	縮 尺	図示				

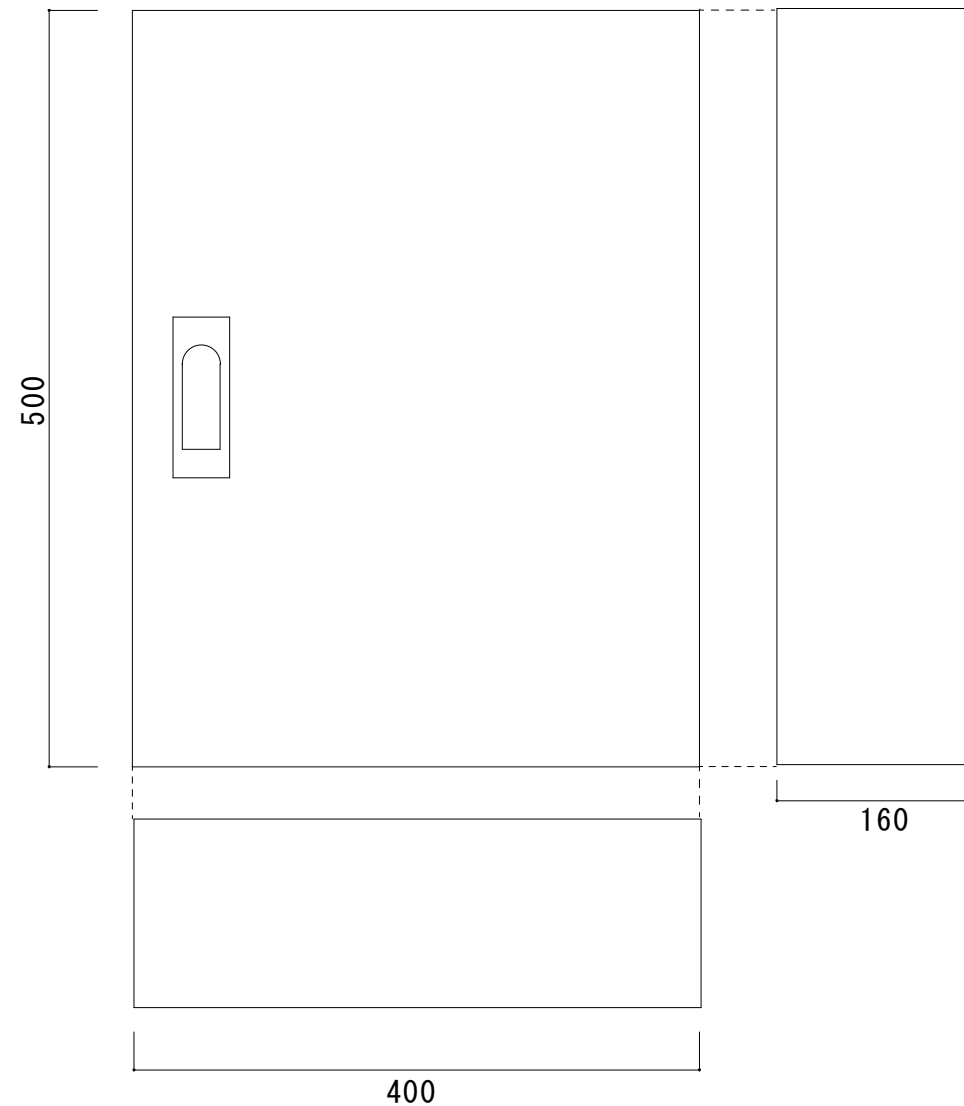


取付分電盤詳細図 S=1/40


凡例 増設キャビネット内取付部材

記号	取付部材等	単位	数 量	規格等	備考
	キャビネット	台	1.00	B16-45C	同等品以上
ELB	配線用遮断器	個	1.00	B-53EC 50A	同等品以上
NFB1-6	小型漏電遮断器	個	6.00	GB-1ZA 2P1E 15A	同等品以上
—//—	電力用ケーブル	m	0.50	CV 5.5mm×3C	
———	屋内絶縁電線	m	1.00	1V2.0mm×2C(白)(黒)	
-----	屋内絶縁電線	m	0.40	1V2.0mm(緑)	

電気設備工事
電力設備工事 配線工事

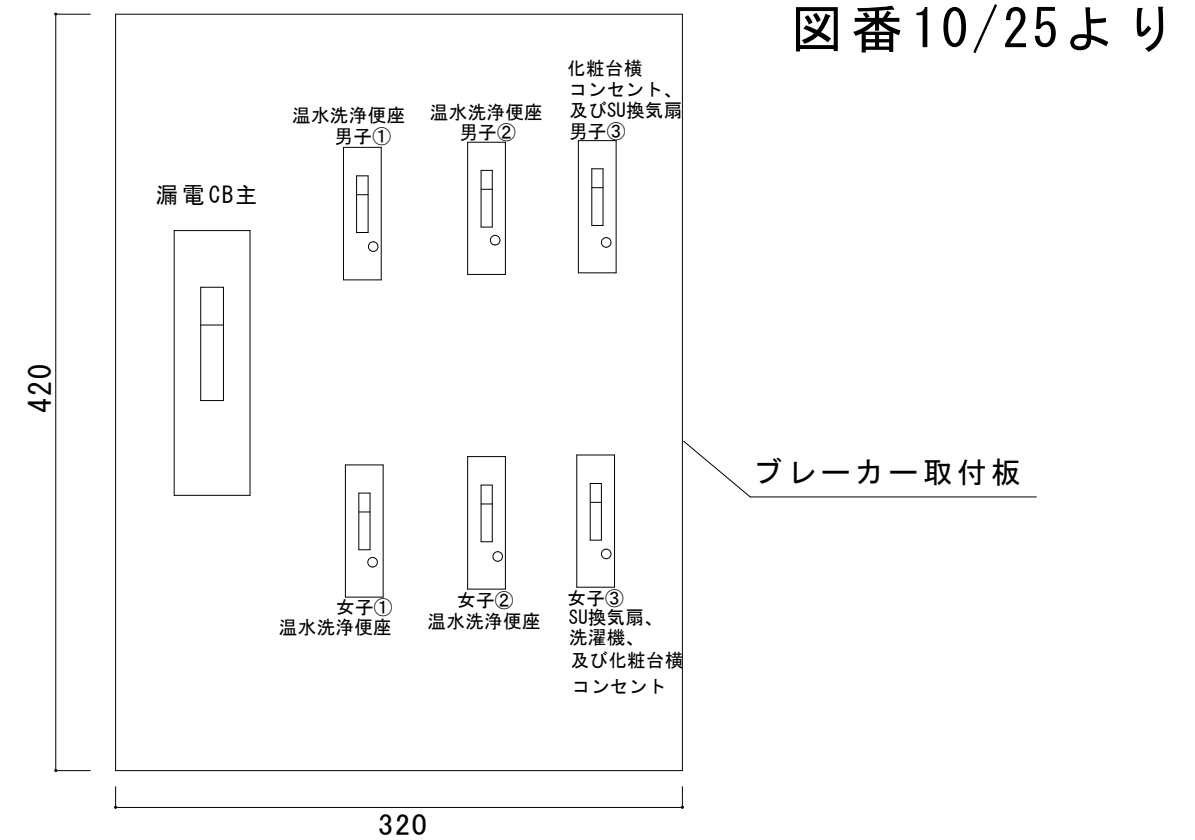


取付分電盤内漏電遮断器配置図 S=1/40

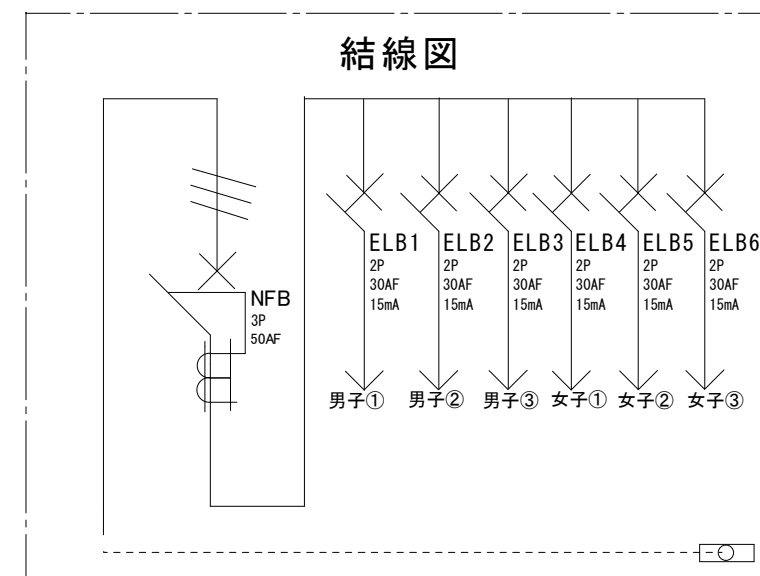

取付分電盤内漏電遮断器結線図 S=1/40


航空自衛隊 饗庭野分屯基地		工 事 名	管制棟内装等改修工事		図 面 号	51/71
図 面 内 容	詳細図、配置図、結線図	整 理 番 号	施 工 - 4	小隊長	施設班長	企画係
			図 示			
作 成 年 月 日	令和8年7月16日	縮 尺	図 示			

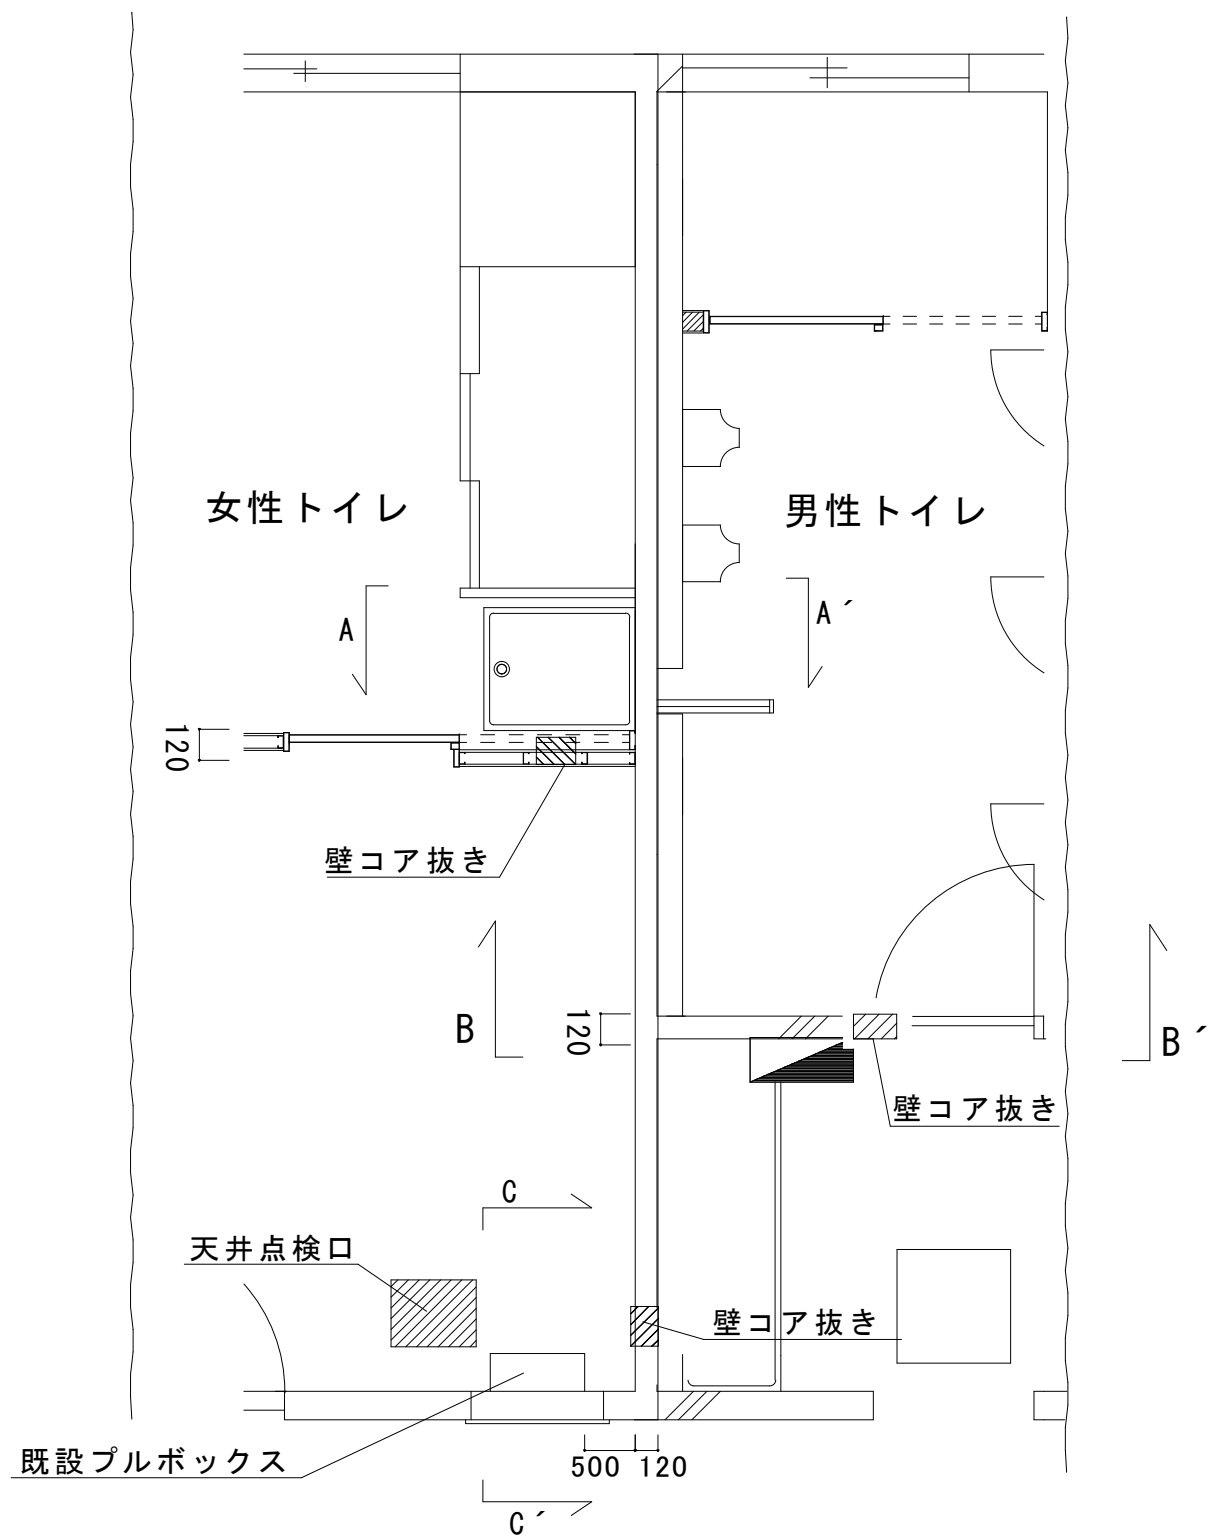


改修配置平面図 S=N/S

※はつり工事開始前、事前に
スラブ内部調査を実施するものとする。


電気設備工事
 管制棟男子トイレ及び女性更衣室
 電力設備工事 はつり工事

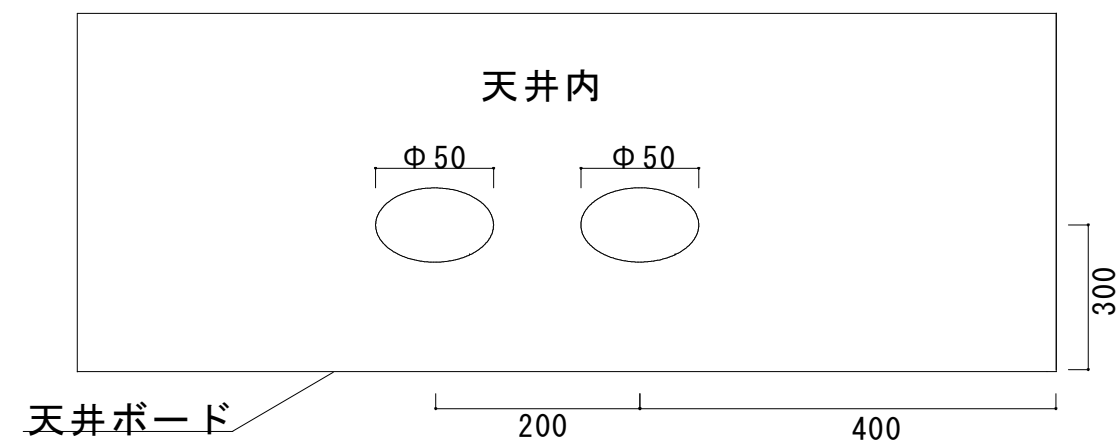

A-A' はつり箇所詳細図 S=1/40
 ※はつり位置は、詳細図の位置を基準とする。


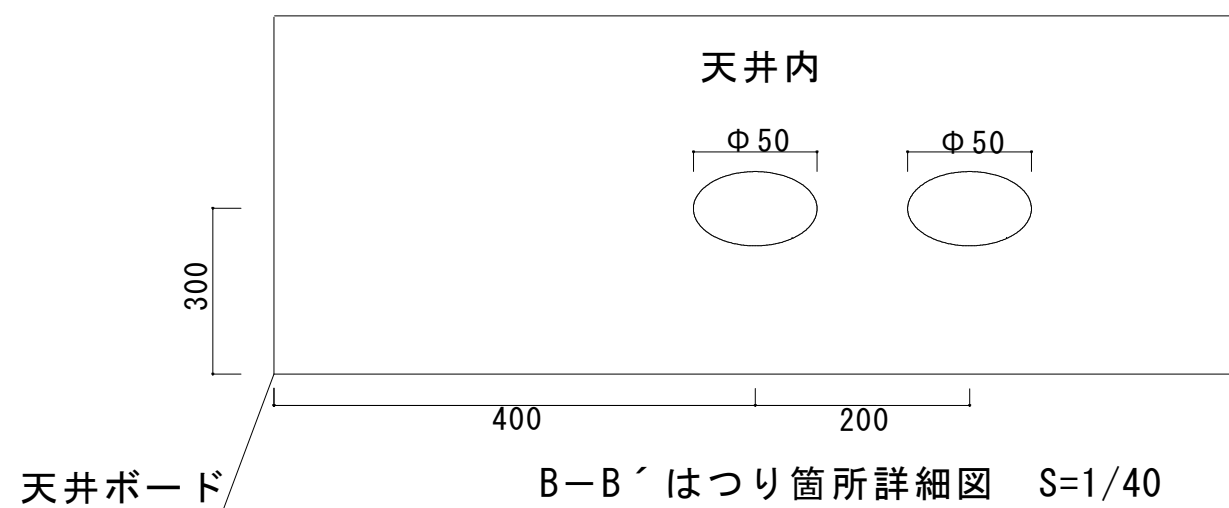


B-B' はつり箇所詳細図 S=1/40
 ※はつり位置は、詳細図の位置を基準とする。

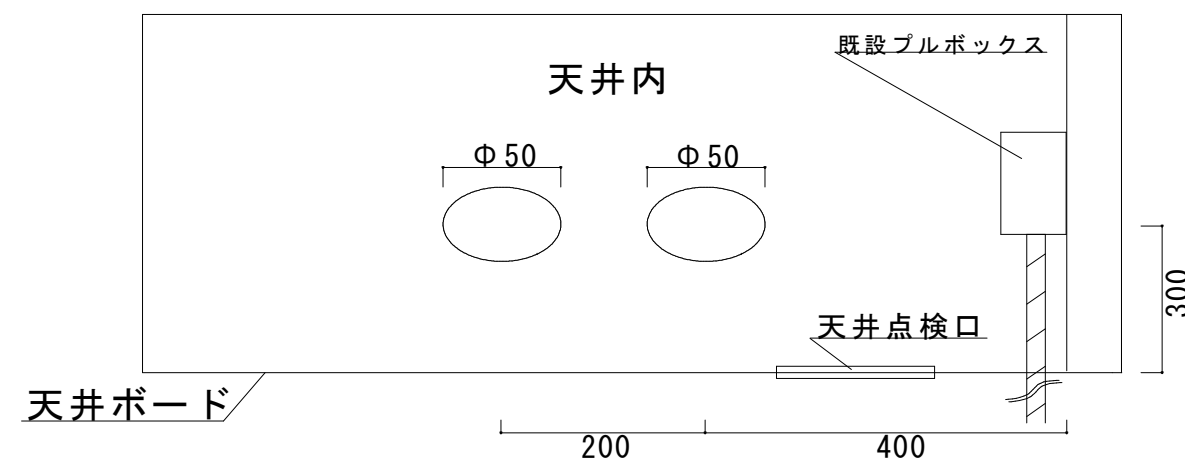


C-C' はつり箇所詳細図 S=1/40
 ※はつり位置は、詳細図の位置を基準とする。

航空自衛隊 饗庭野分屯基地		工 事 名	管制棟内装等改修工事			図 面 号	52/71
図 内 容	平面図、詳細図	整 理 号	施 工 - 4	小隊長	施設班長	企画係	作成者
作 成 年 月 日	令和8年7月16日	縮 尺	図示				

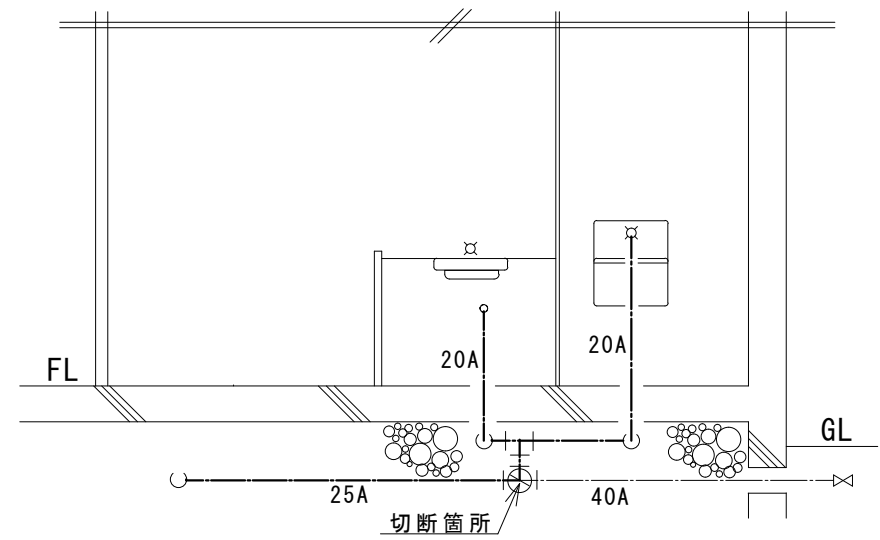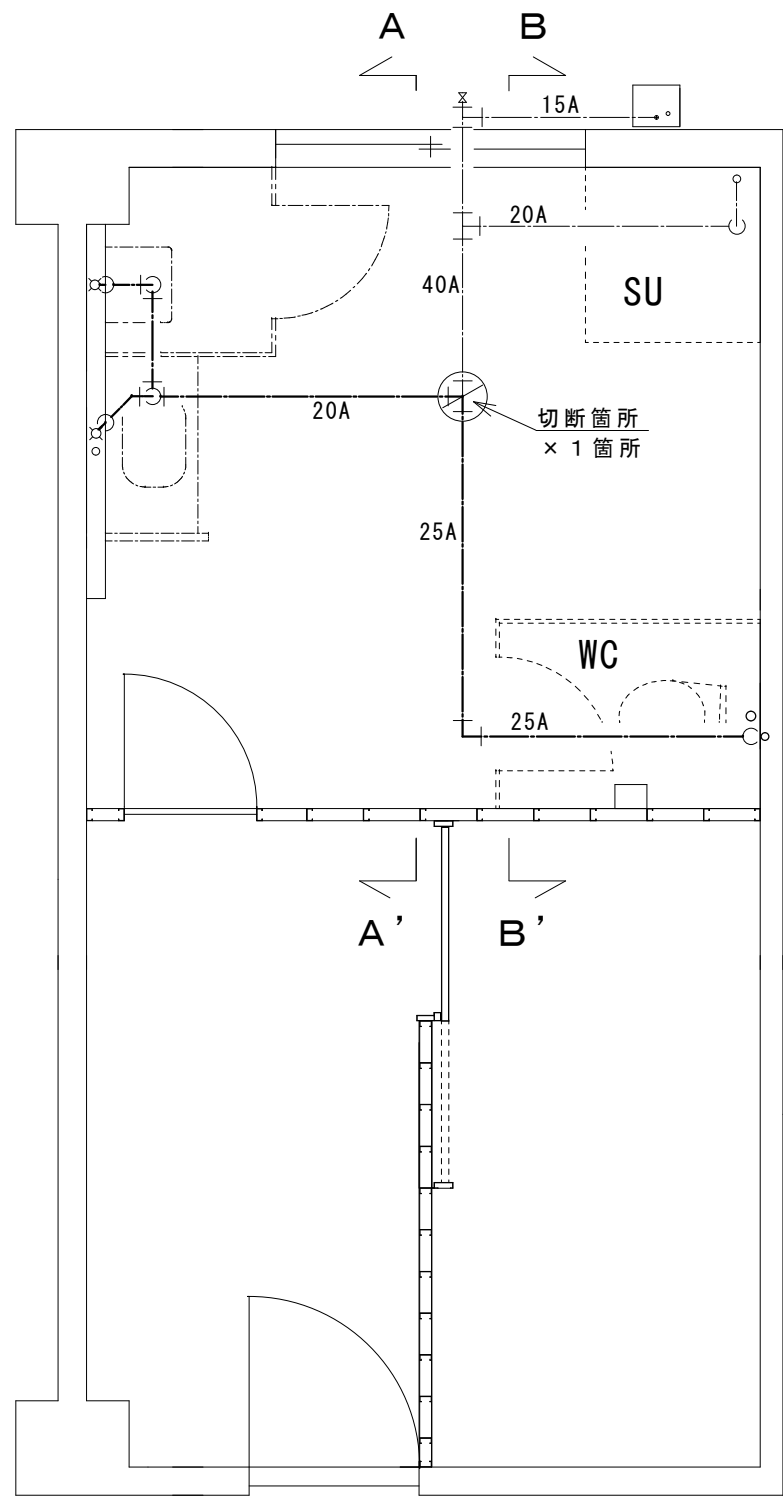

既設給水設備断面図 A－A' S=1/40

シャワーユニット撤去×1台

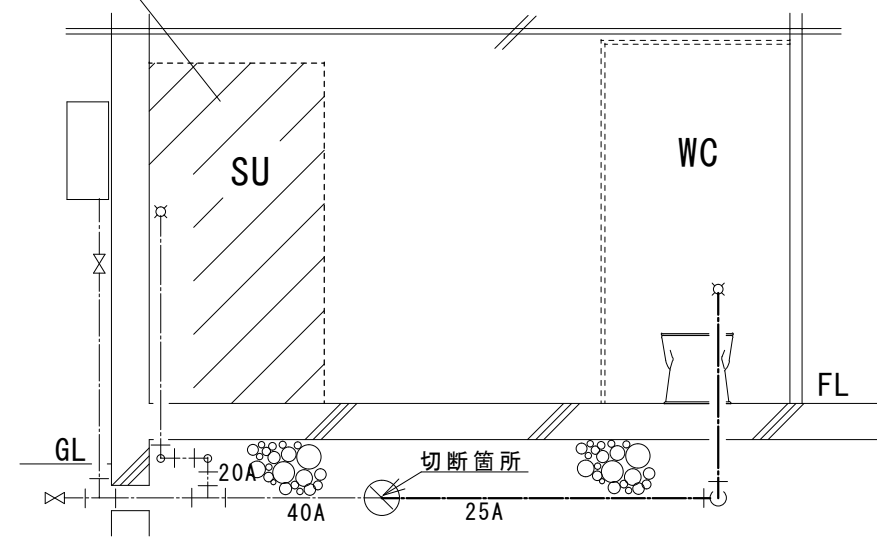

既設給水設備断面図 B－B' S=1/40

凡例

線種	配管	備考
----	SGP-PD(鋼管)	
----	SGP-PD(鋼管)	撤去
×	仕切弁	
○	切断箇所	


機械設備工事

管制棟女性更衣室
既設給水設備平面図 S=1/40

※寸法は、系統図に図示

航空自衛隊 饗庭野分屯基地		工 事 名	管制棟内装等改修工事		図 面 番 号	53/71
図 内 容 作 成 年 月 日	平面図、断面図 令和 8 年 7 月 1 6 日	工 件 整 理 番 号 縮 尺	施 工 - 4	小 隊 長	施 設 班 長	企 画 係
			図 示			作 成 者

- ※ 1 温水洗浄便座撤去 × 1 台
 - ※ 2 紙巻器撤去 × 1 個
 - ※ 3 床上排水口 (T5B-50A) 撤去 × 1 個
 - ※ 4 洗面台撤去 × 1 台
 - ※ 5 清掃用流し台撤去 × 1 台
 - ※ 6 大便器撤去 × 1 台
- ・ 80A切断箇所 × 2 箇所
 - ・ 50A切断箇所 × 1 箇所

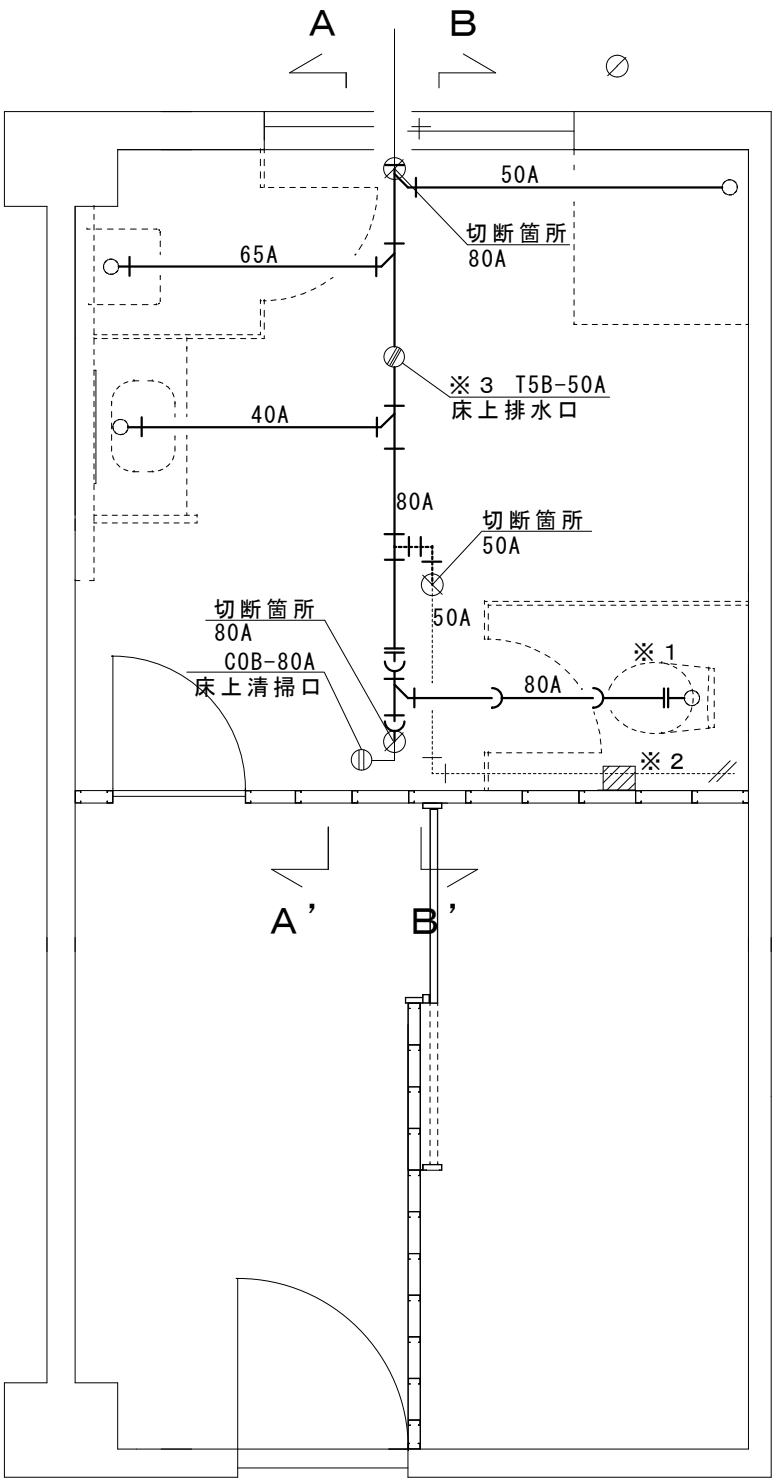


凡例


線種	配管	備考
——	DVLP (鋼管) 排水管	
——	DVLP (鋼管) 排水管	撤去
——	LP (鉛管) 排水管	撤去
.....	SGP (鋼管) 通気管	
.....	SGP (鋼管) 通気管	撤去
⊗	切断箇所	

※寸法は、系統図に図示

機械設備工事
管制棟女性更衣室
既設排水設備平面図 S=1/40


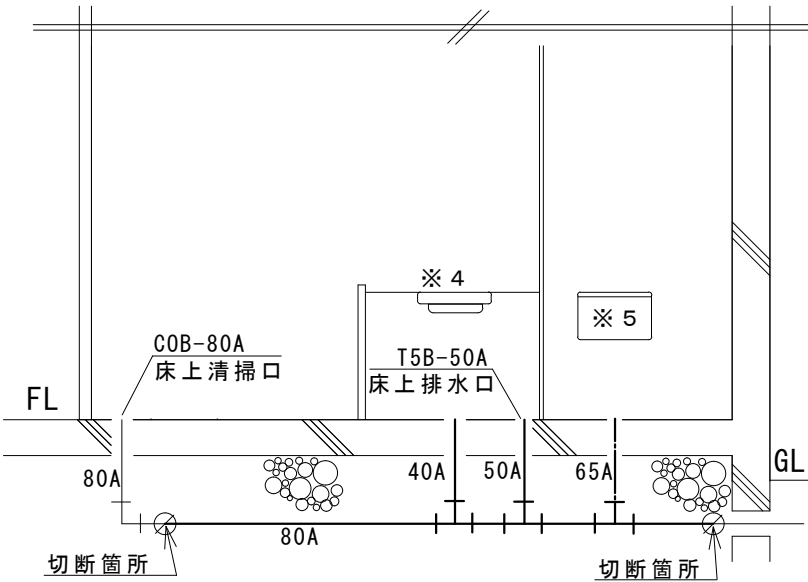


既設排水設備断面図 A - A' S=1/40

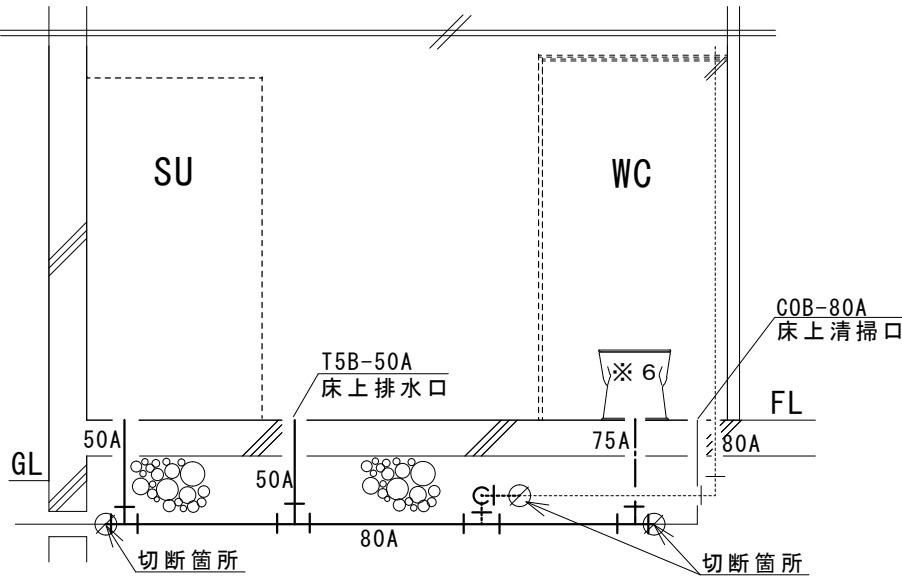


既設排水設備断面図 B - B' S=1/40

航空自衛隊 饗庭野分屯基地		工 事 名	管制棟内装等改修工事			図 番	面 号	54/71
図 面 内 容 作 成 年 月 日	平面図、断面図	整 理 番 号	施 工 - 4	小 隊 長	施 設 班 長	企 画 係	作 成 者	
	令和 8 年 7 月 1 6 日	縮 尺	図 示					

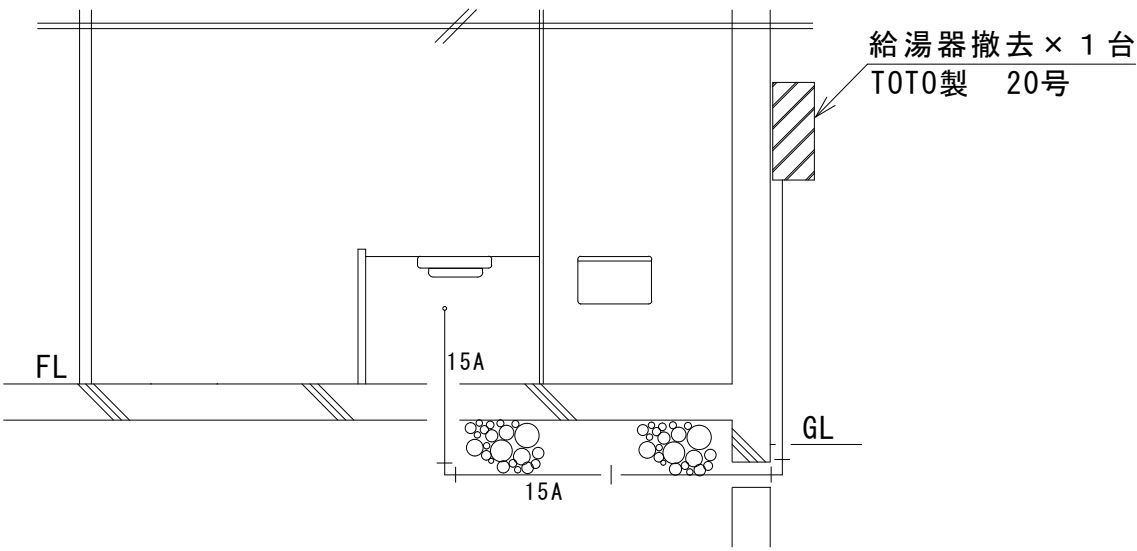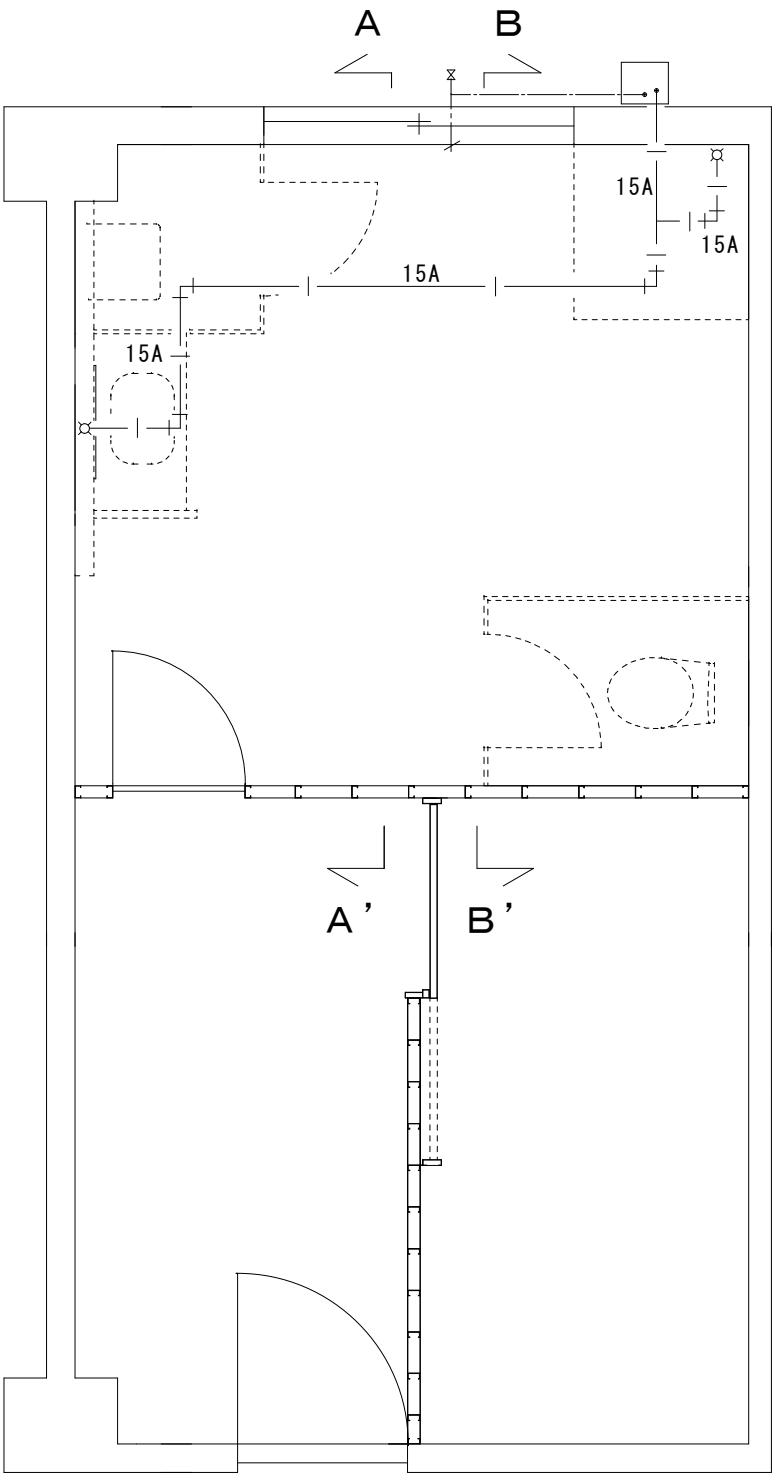

既設給湯設備断面図 A－A’ S=1/40

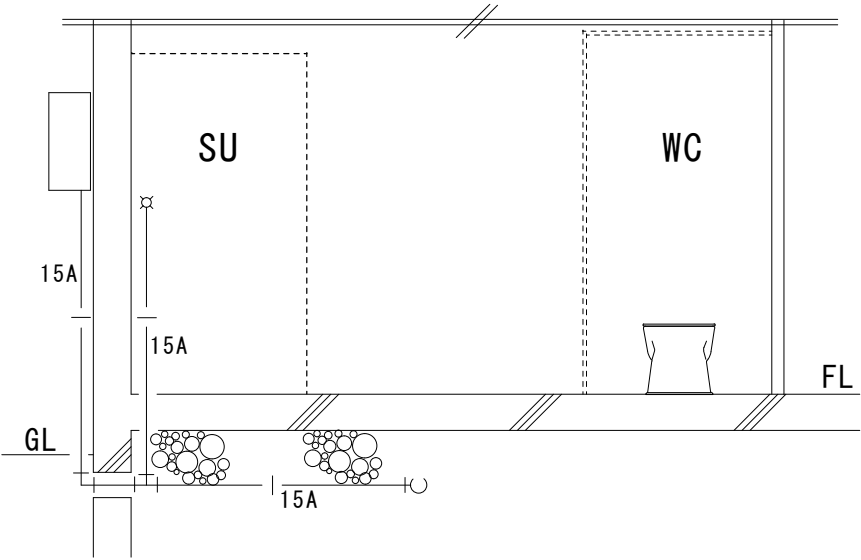

既設給湯設備断面図 B－B’ S=1/40

凡例

線種	配管	備考
— —	CP(銅管)	撤去

※寸法は、系統図に図示

機械設備工事

管制棟女性更衣室
既設給湯設備平面図 S=1/40

航空自衛隊 饗庭野分屯基地		工 事 名	管制棟内装等改修工事			図 面 番 号	55/71
図 内 容 作 成 年 月 日	平面図、断面図 令和 8 年 7 月 1 6 日	工 件 整 理 番 号 縮 尺	施 工 - 4	小 隊 長	施 設 班 長	企 画 係	作 成 者
			図 示				


更新シャワーユニット規格表				
番号	品名及び型番	数量	単位	備考
	※シャワーユニット設置			
1	TOTO JSV0808UTW4BK D800×W800×H2030	1	台	同等品以上
	※シャワーユニット付属品			
1	鏡取付 TOTO KUMF3	1	枚	同等品以上
2	換気扇（パイプファンタイプ） TOTO 1KK85	1	個	同等品以上

取付衛生設備器具表				
番号	品名及び型番	数量	単位	備考
※1	温水洗浄便座取付 TOTO TCF585S#NW1	2	台	同等品以上
※2	紙巻器取付 TOTO YH50#SC1	2	個	同等品以上
※3	洗濯機パン設置 TOTO PWP800N2W W800×D640×H85	1	台	同等品以上
※4	洗濯機用横水栓取付 1 3 A	1	個	
※5	洗面化粧台取付 TOTO LDPB075BAGEN2A+LMPB075B1GDC1G W750×D490×H1, 800	1	台	同等品以上
※6	ストレート形止水栓及び給水管セット （改修給湯設備箇所含む）	2	セット	
※7	フラッシュバルブ取付 TOTO TV665CP	2	セット	同等品以上
※8	洋風大便器取付 TOTO CS140#NW	2	台	同等品以上

凡例


線種	配管	備考
————	SGP-PD(鋼管)	
————	SGP-PD(鋼管)	更新
-----	ホリフテン管	取付
-----	トイレ用洗浄管	取付
-----	ストレート形止水栓、 給水管セット	取付
✕	仕切弁	
○	接続箇所	

※寸法は、系統図に図示

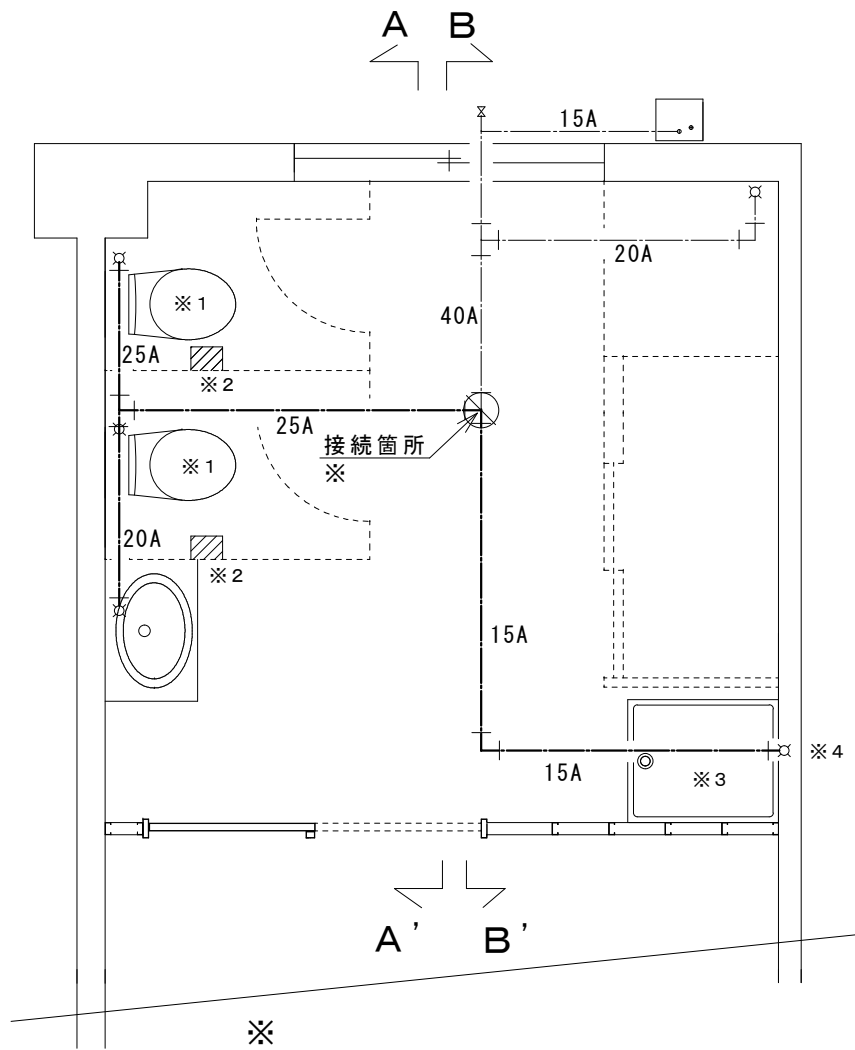


※
異形チーズ（40A×25A）及び
異形ソケット（40A×15A）取付

機械設備工事
管制棟女性更衣室
改修給水設備平面図 S=1/40

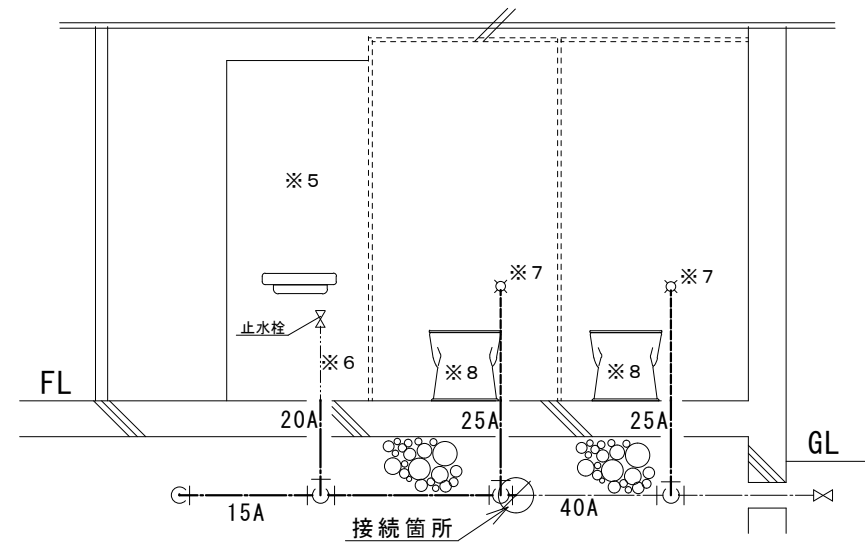


改修給水設備断面図A－A' S=1/40

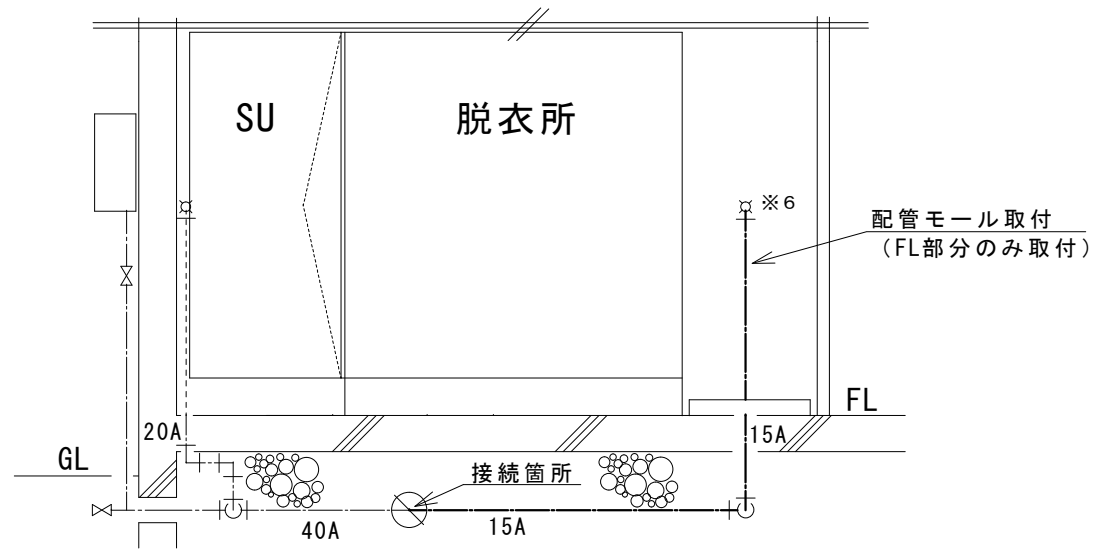

改修給水設備断面図B－B' S=1/40

航空自衛隊 饗庭野分屯基地		工 事 名 称 縮 尺	管制棟内装等改修工事			図 番 面 号	56/71
図 内 容	平面図、断面図		施 工 － 4	小隊長	施設班長		
作 成 年 月 日	令和8年7月16日		図 示			企 画 係	作 成 者

- ・ 接続箇所
ストラブカップリング取付
80A× 2箇所
50A× 1箇所

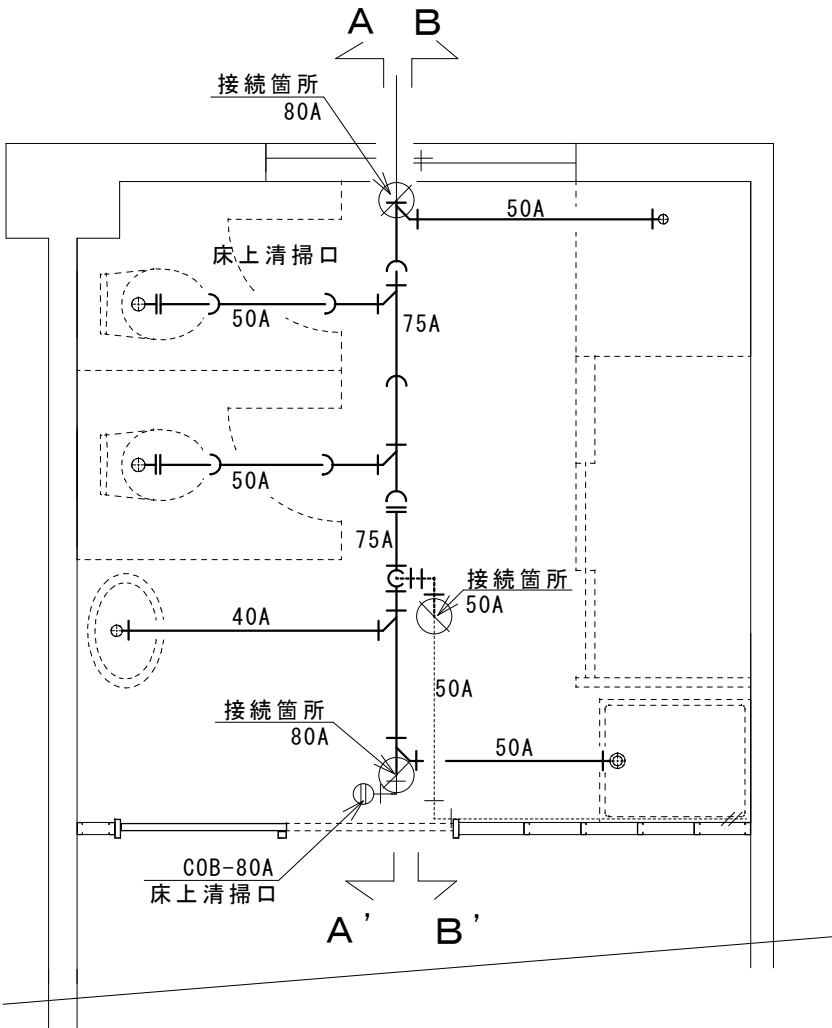


凡例


線種	配管	備考
——	DVLP(鋼管) 排水管	
——	VP(塩ビ管) 排水管	更新
.....	SGP(鋼管) 通気管	
.....	SGP(鋼管) 通気管	更新
⊗	接続箇所	

※寸法は、系統図に図示

機械設備工事
管制棟女性更衣室
改修排水設備平面図 S=1/40

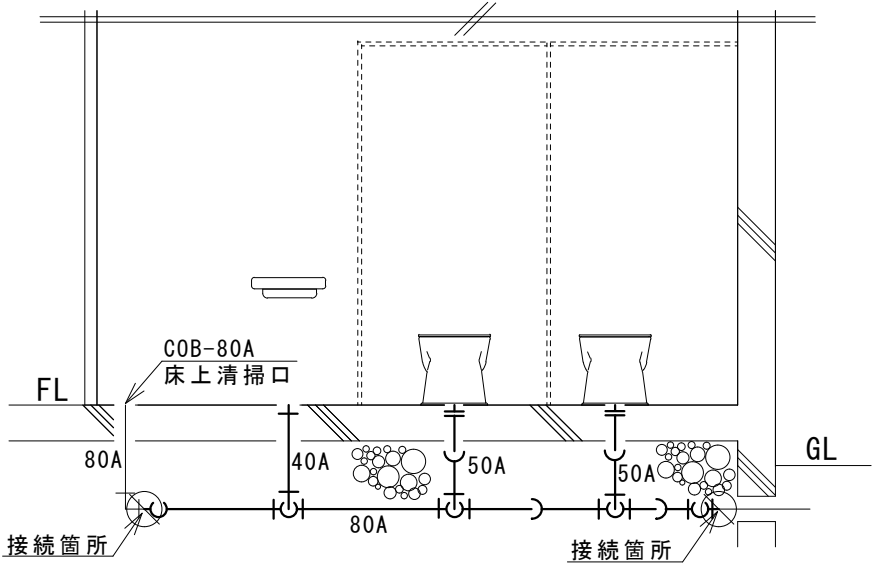


改修排水設備断面図 A－A' S=1/40

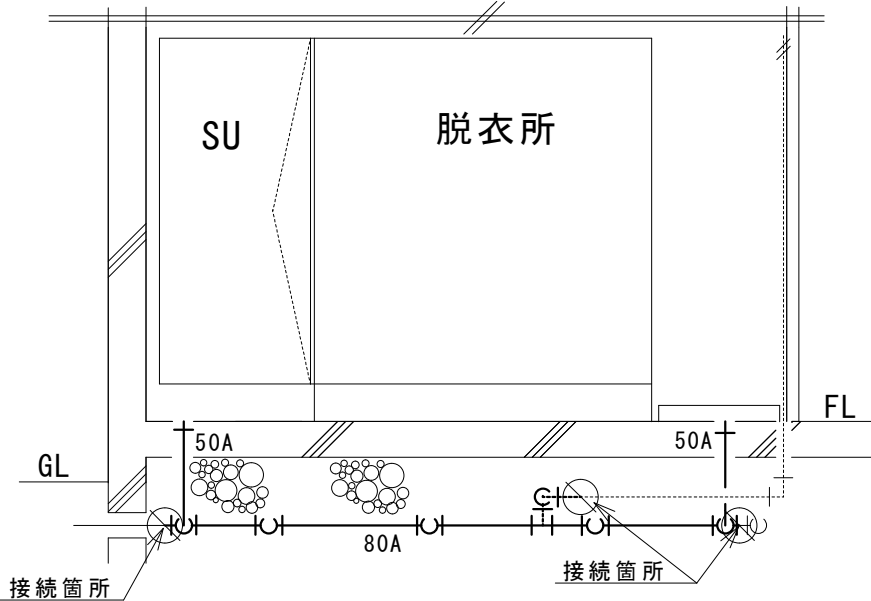

改修排水設備断面図 B－B' S=1/40

航空自衛隊 饗庭野分屯基地		工 件 整 番	事 理 号	管制棟内装等改修工事			図 番	面 号	57/71
図 内 容	平面図、断面図			施工－4	小隊長	施設班長			
作 成 年 月 日	令和8年7月16日	縮 尺	図 示				企画係	作成者	

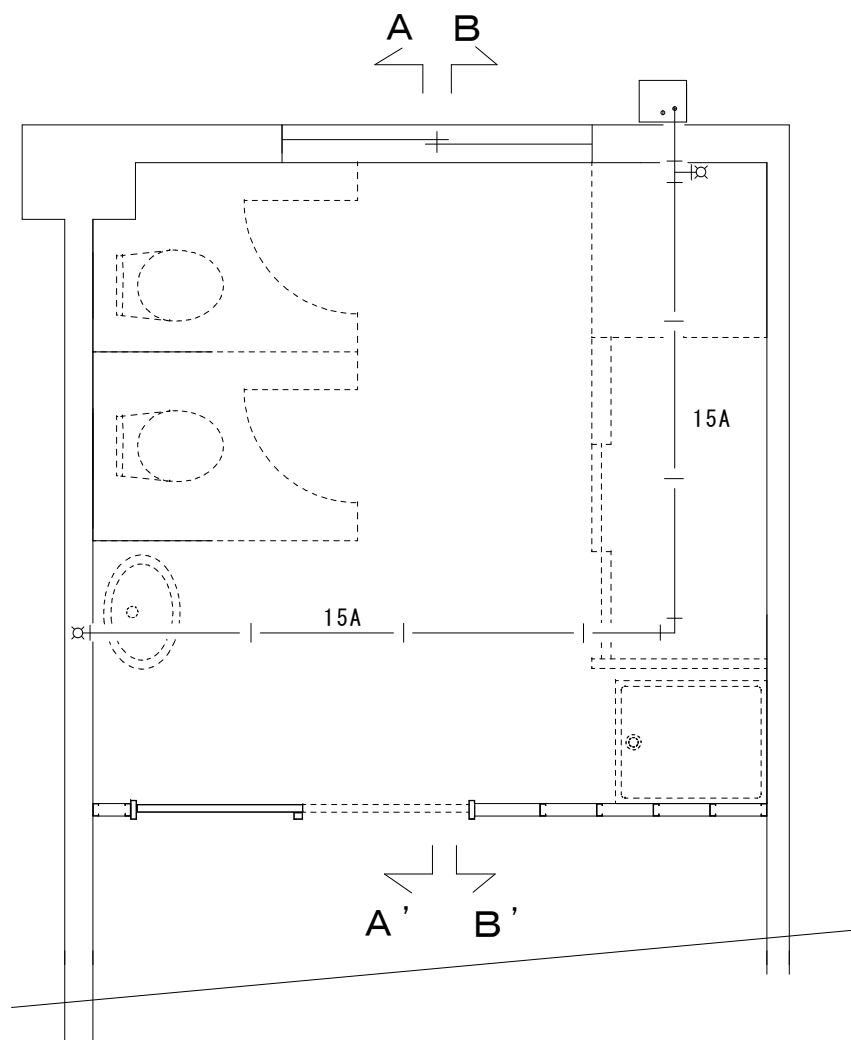


機械設備工事
管制棟女性更衣室
改修給湯設備平面図 S=1/40

凡例


線種	配管	備考
— —	ステンレス鋼管	取付
-----	ホリブデン管	取付

※ 6 改修給水設備「取付衛生設備器具表」に同じ。

※ 寸法は、系統図に図示

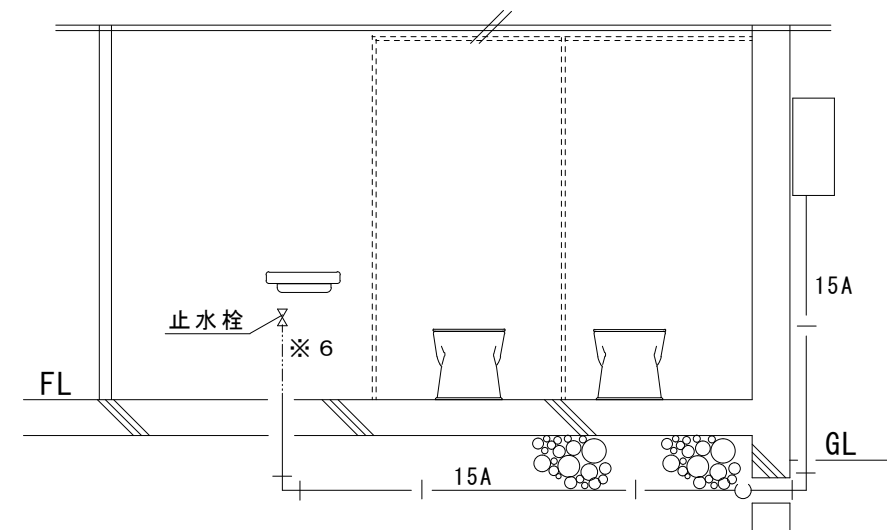


改修給湯設備断面図 A - A' S=1/40

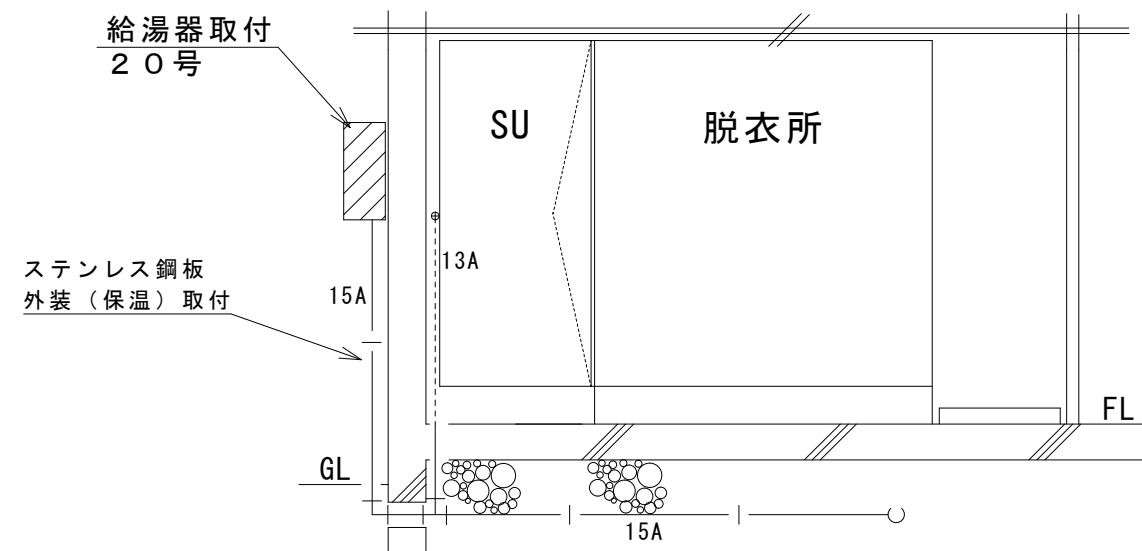

改修給湯設備断面図 B - B' S=1/40

航空自衛隊 饗庭野分屯基地		工 事 名	管制棟内装等改修工事			図 面 号	58/71
図 内 容 作 成 年 月 日	平面図、断面図	整 理 番 号 縮 尺	施 工 - 4	小 隊 長	施 設 班 長	企 画 係	作 成 者
			図 示				

線種	配管	備考
— · — · — · —	SGP-PD (鋼管)	
— — — — —	SGP-PD (鋼管)	撤去
	仕切弁	
	切断箇所	

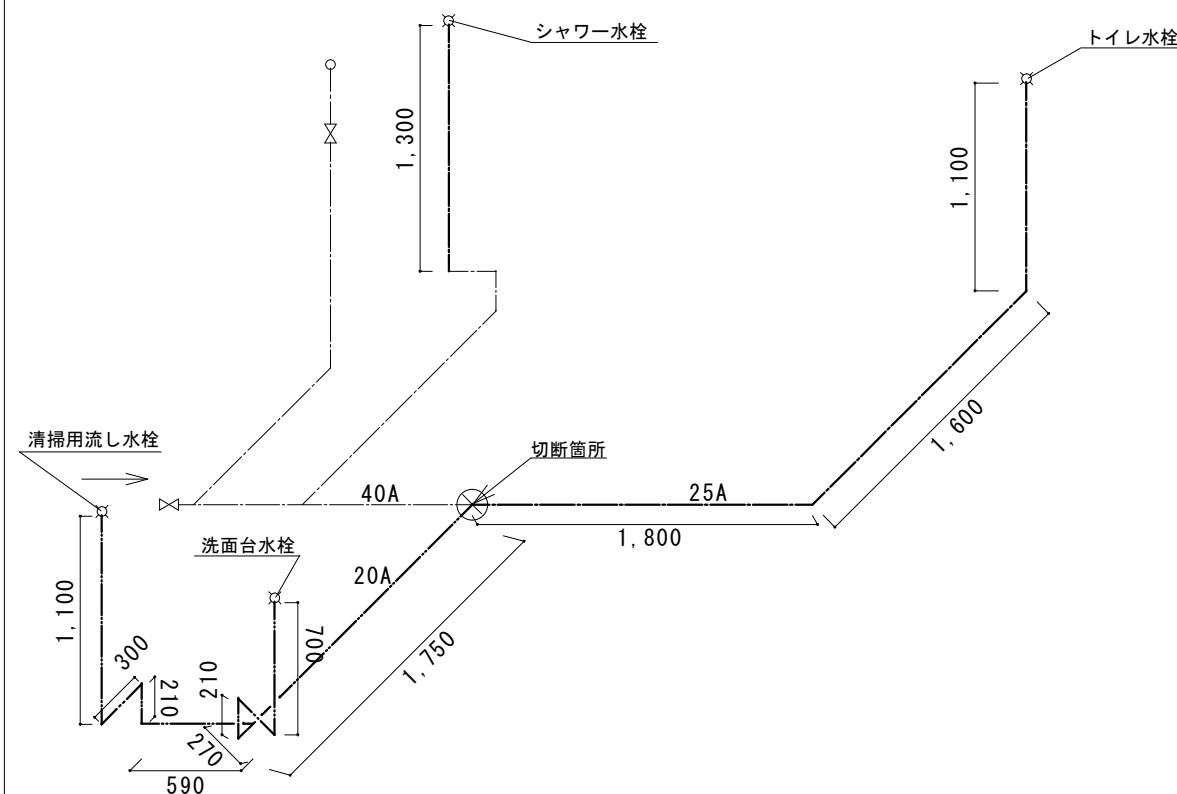


機械設備工事
管制棟女性更衣室
既設給水管系統図 S=1/40

※共通事項


← …流入方向

線種	配管	備考
————	DVLP (鋼管) 排水管	
————	DVLP (鋼管) 排水管	撤去
——— ———	LP (鉛管) 排水管	撤去
.....	SGP (鋼管) 通気管	
-----	SGP (鋼管) 通気管	撤去
※ 1	T5B-50A 床上排水口	撤去
※ 2	COB-80A 床上清掃口	
	切断箇所	

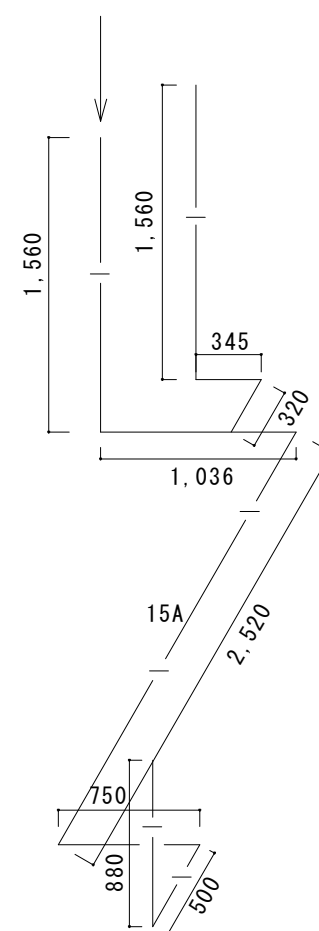

機械設備工事
管制棟女性更衣室
既設給湯管系統図 S=1/40

線種	配管	備考
— —	CP(銅管)	撤去

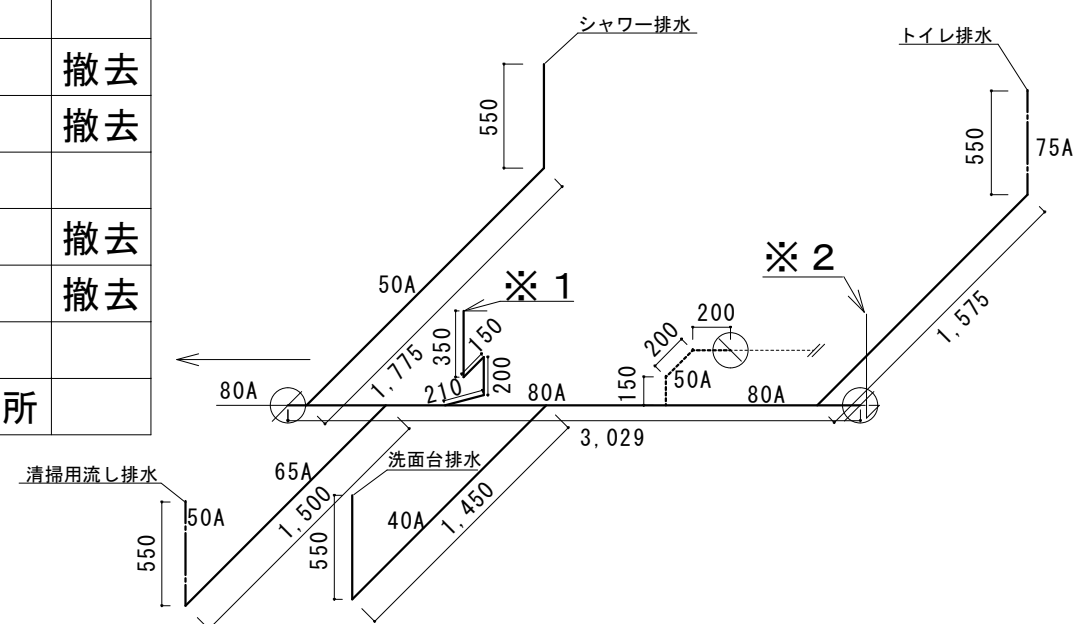


機械設備工事
管制棟女性更衣室
既設排水管系統図 S=1/40

航空自衛隊 饗庭野分屯基地		工 件 名	管制棟内装等改修工事			図 番	59/71
図 面 内 容	系 統 図	整 理 号	施 工 - 4	小 隊 長	施 設 班 長	企 画 係	作 成 者
作 成 年 月 日	令和 8 年 7 月 1 6 日	縮 尺	図 示				

凡例

線種	配管	備考
-----	SGP-PD(鋼管)	
-----	SGP-PD(鋼管)	更新
-----	ホ°リフ°デン管	取付
⋈	仕切弁	
⊙	接続箇所	

※「※寸法」は、ポリスチレンフォーム保温及び配管モール取付寸法含む。

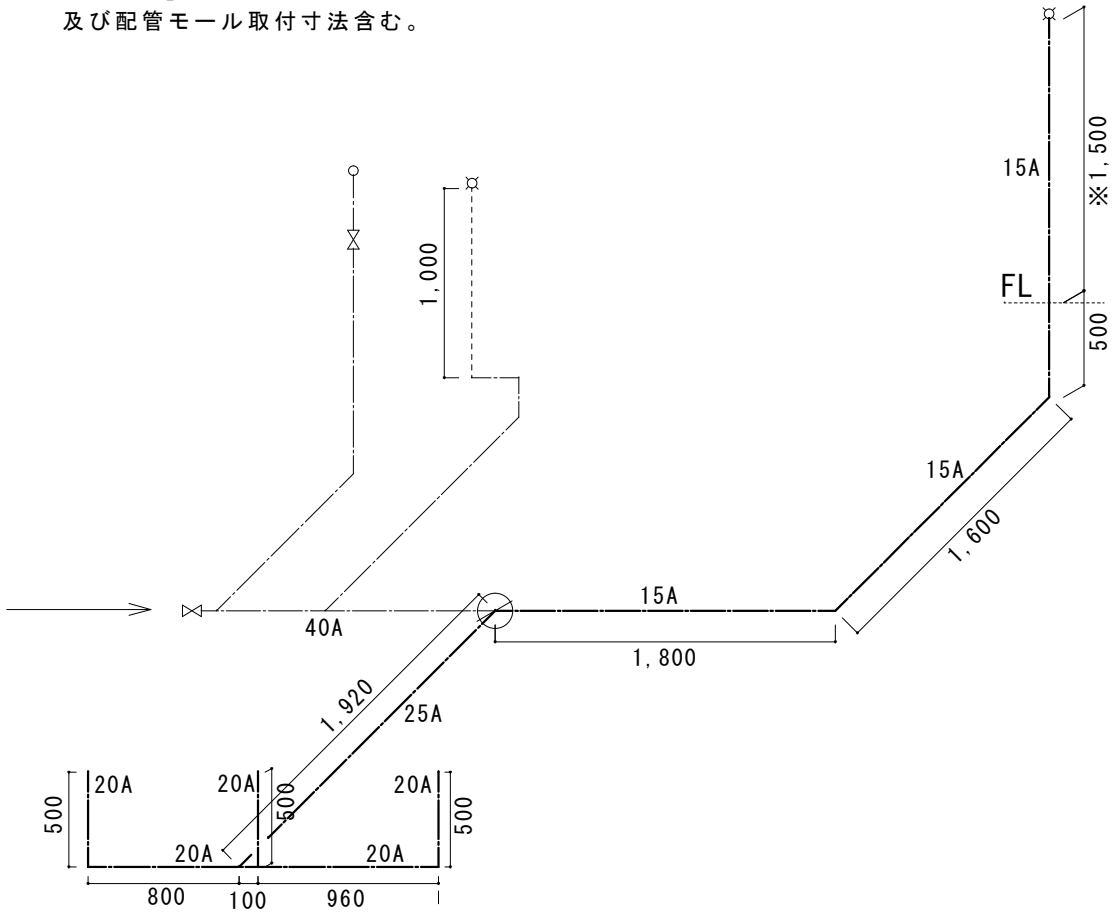


機械設備工事
管制棟女性更衣室
改修給水管系統図 S=1/40

※共通事項

← … 流入方向

凡例

線種	配管	備考
-----	DVLP(鋼管) 排水管	
-----	VP(塩ビ管) 排水管	取付
-----	SGP(鋼管) 通気管	
-----	SGP(鋼管) 通気管	更新
※ 1	COB-80A 床上清掃口	
⊙	接続箇所	

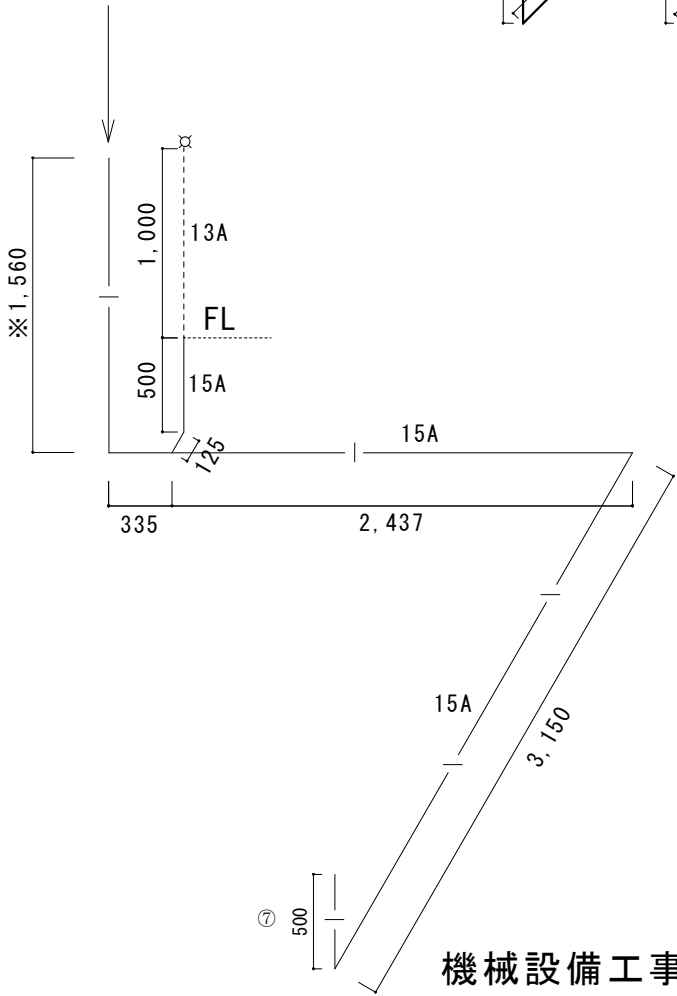

機械設備工事
管制棟女性更衣室
改修排水管系統図 S=1/40


凡例

線種	配管	備考
— —	ステンレス鋼 鋼管	取付
-----	ホ°リフ°デン管	取付

※「※寸法」は、グラスウール保温及びステンレス鋼板外装取付寸法含む。


機械設備工事
管制棟女性更衣室
改修給湯管系統図 S=1/40

航空自衛隊 饗庭野分屯基地		工 事 名	管制棟内装等改修工事			図 面 番 号	60/71
図 内 容 作 成 年 月 日	系 統 図	整 理 番 号	施 工 - 4	小 隊 長	施 設 班 長	企 画 係	作 成 者
	令和 8 年 7 月 1 6 日	縮 尺	図 示				

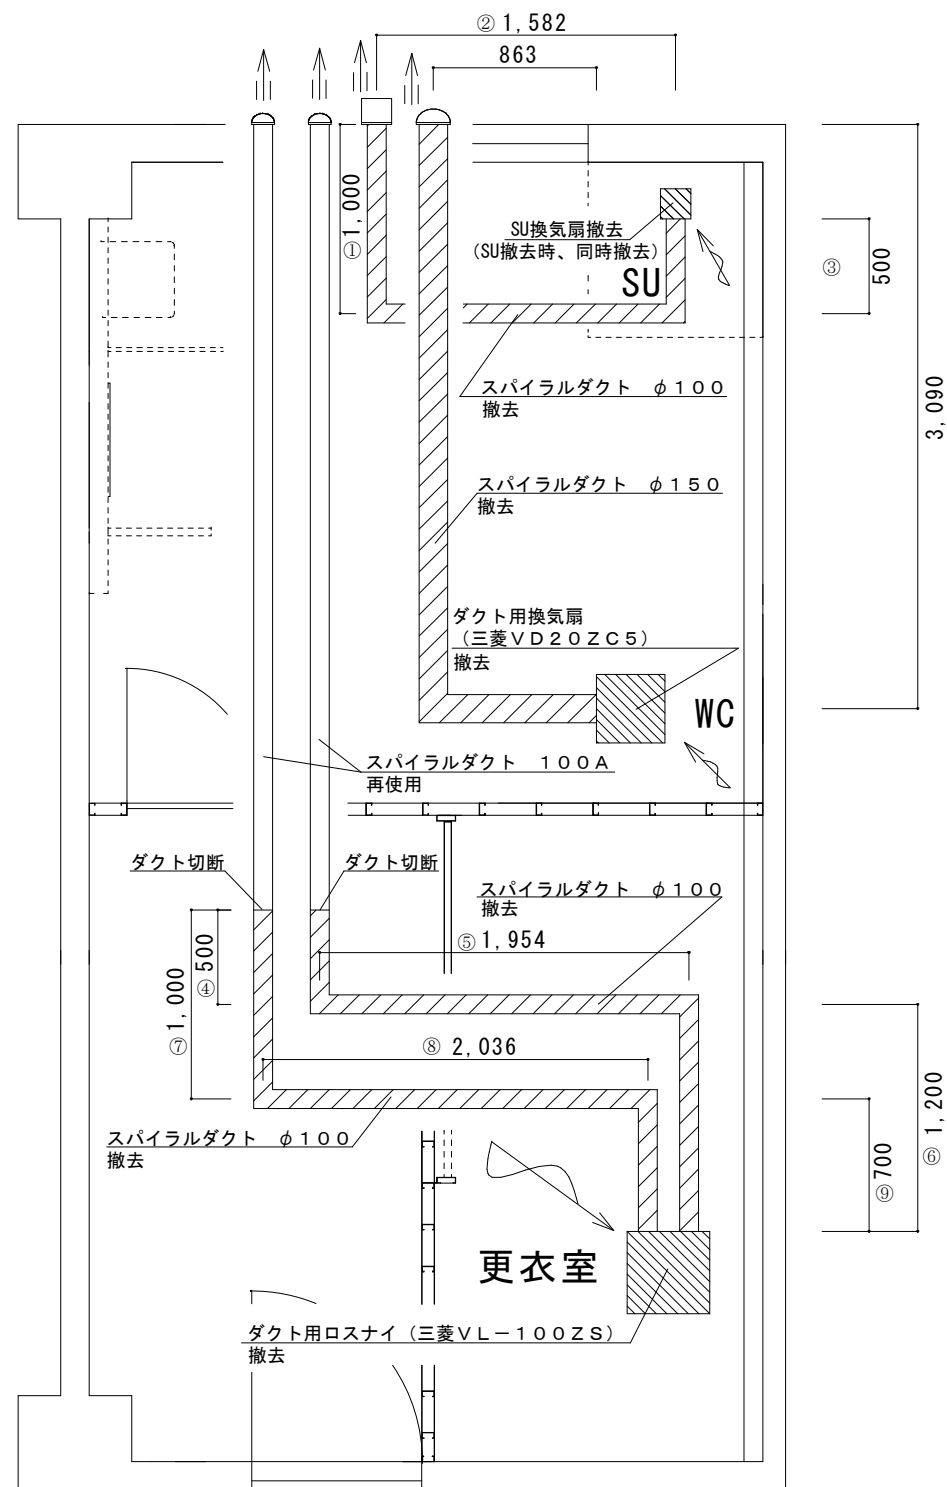

既設換気設備平面図 S=1/40

※屋外ベントキャップ等は、
再利用するものとする。

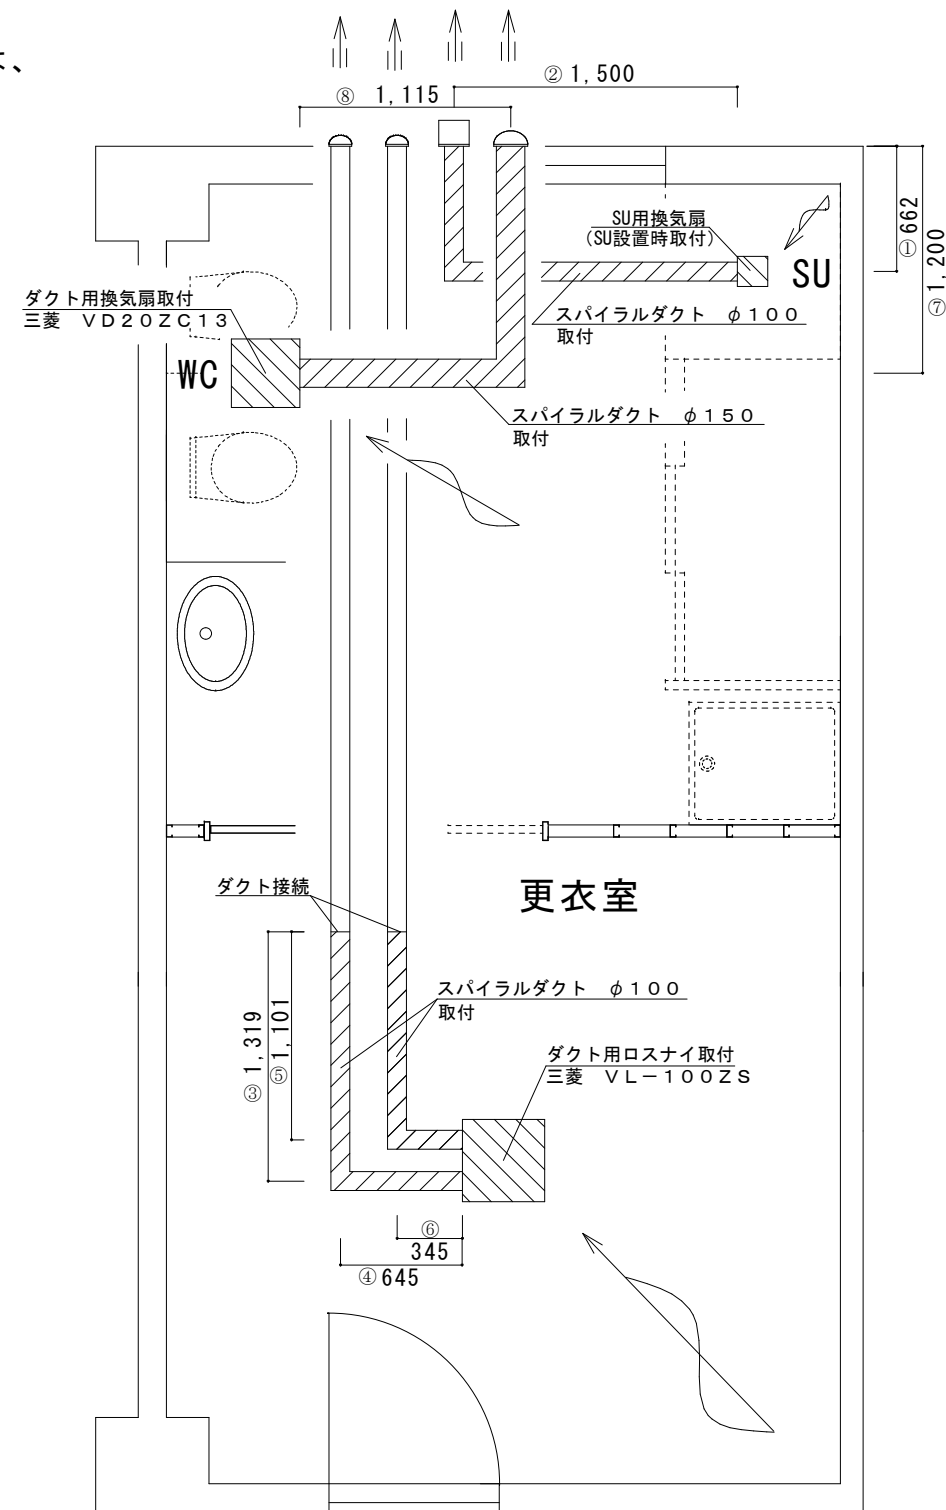


改修換気設備平面図 S=1/40 (基準)

凡例


記号	内容	備考
←	吸入方向	
←≡	吐出方向	

機械設備工事
管制棟女性更衣室
空気調和設備工事

航空自衛隊 饗庭野分屯基地		工 事 名	管制棟内装等改修工事			図 面 号	61/71
図 内 容	平面図	整 理 号	施工 - 4	小隊長	施設班長	企画係	作成者
作 成 年 月 日	令和8年7月16日	縮 尺					

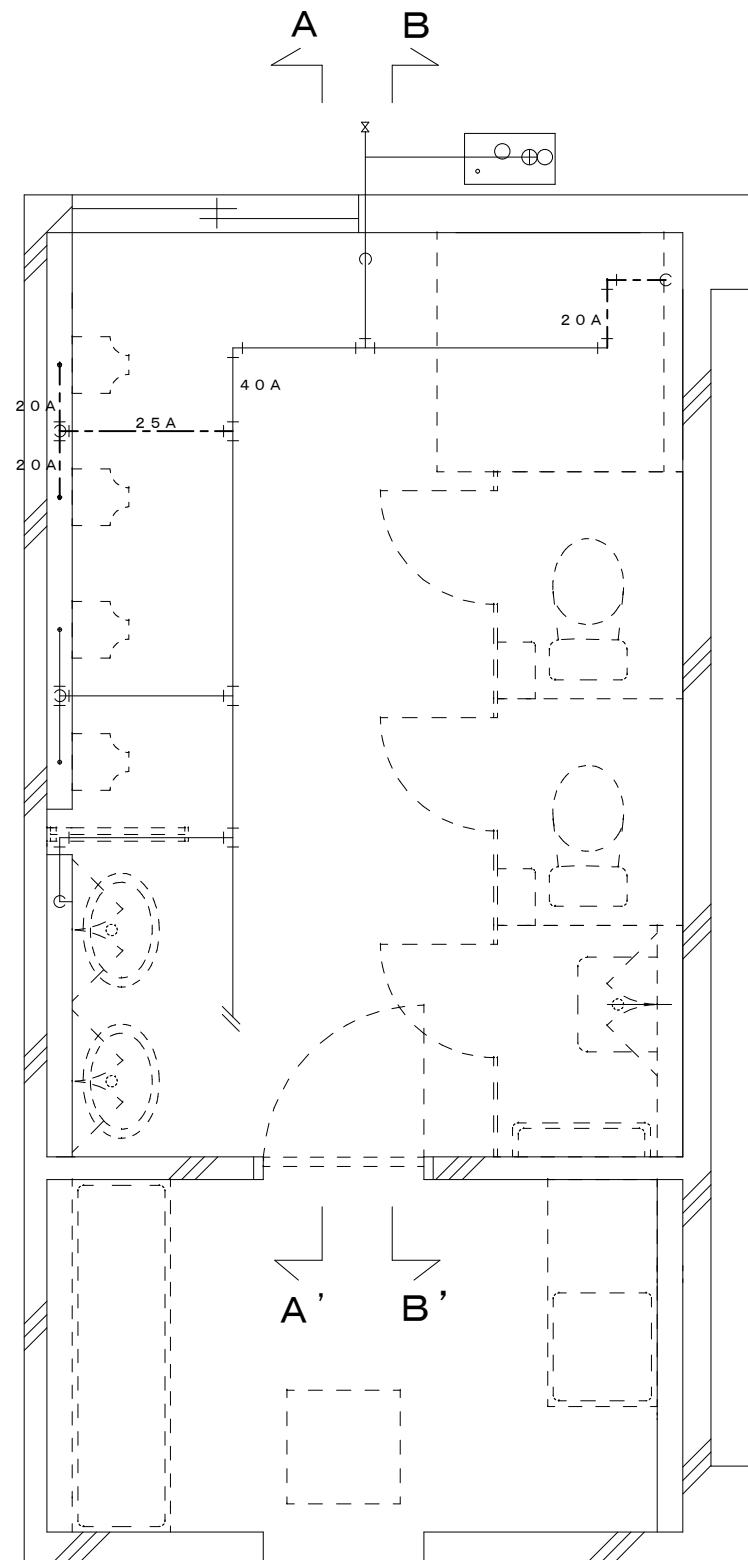

機械設備工事
 管制棟男性トイレ
 既設 給水設備平面図 S=1/40

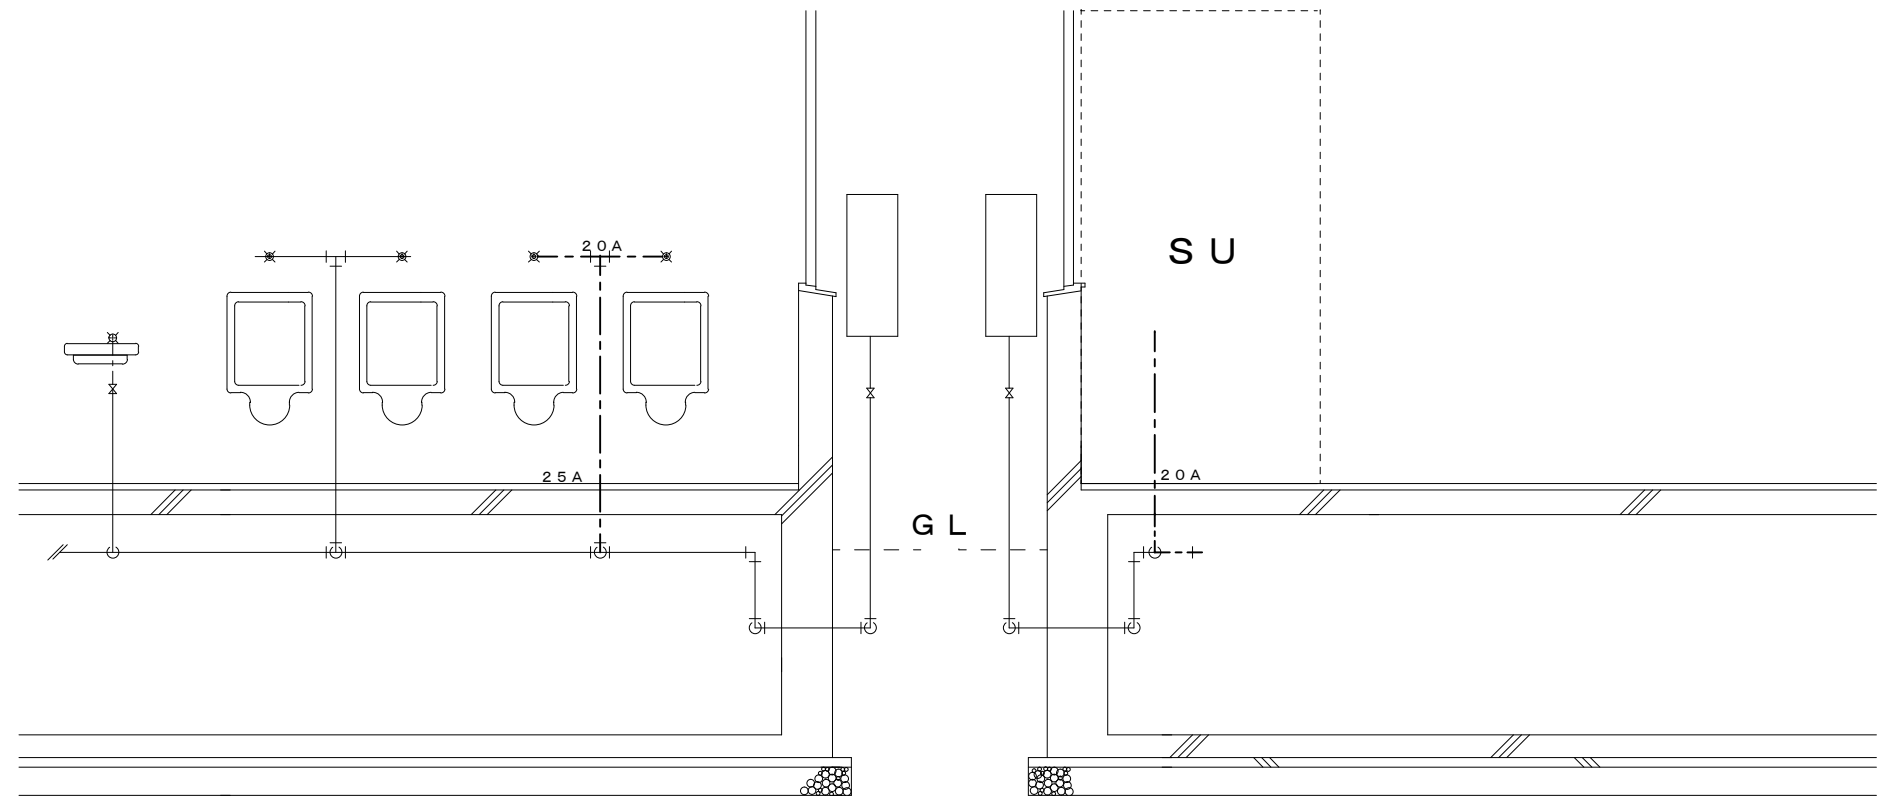

給水設備断面図 A - A' S=1/40


給水設備断面図 B - B' S=1/40

凡例


—	給水管 SGP-VB
- - -	給水管 SGP-VB 撤去
✕	仕切弁

※寸法は給水系統図に記載


航空自衛隊 饗庭野分屯基地		工 事 名	管制棟内装等改修工事			図 番	面 号	62/71
図 内 容	平面図、断面図	工 件 整 番	施 工 - 4	小 隊 長	施 設 班 長	企 画 係	作 成 者	
作 成 年 月 日	令和 8 年 7 月 1 6 日	縮 尺	図 示					

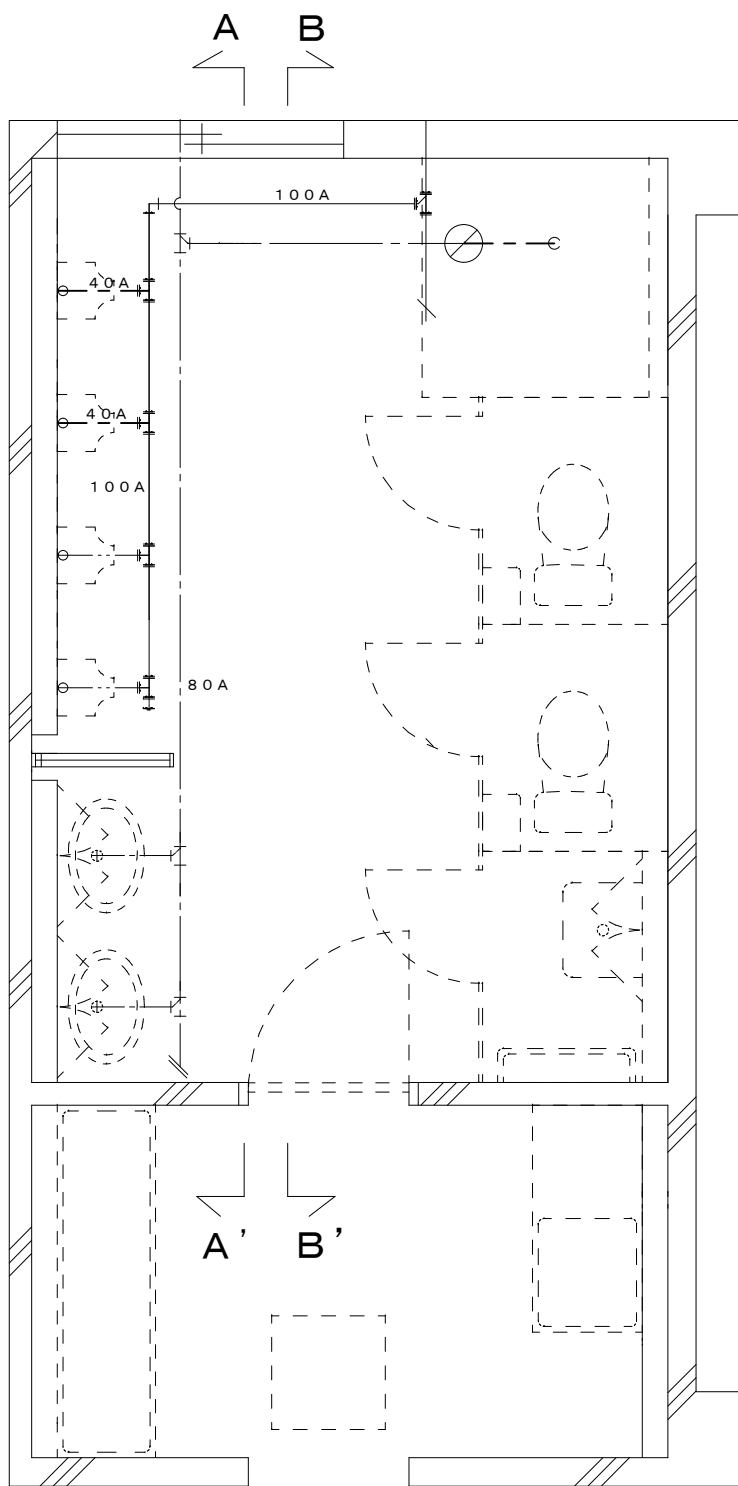

機械設備工事
管制棟男性トイレ
既設 排水設備平面図 S=1/40

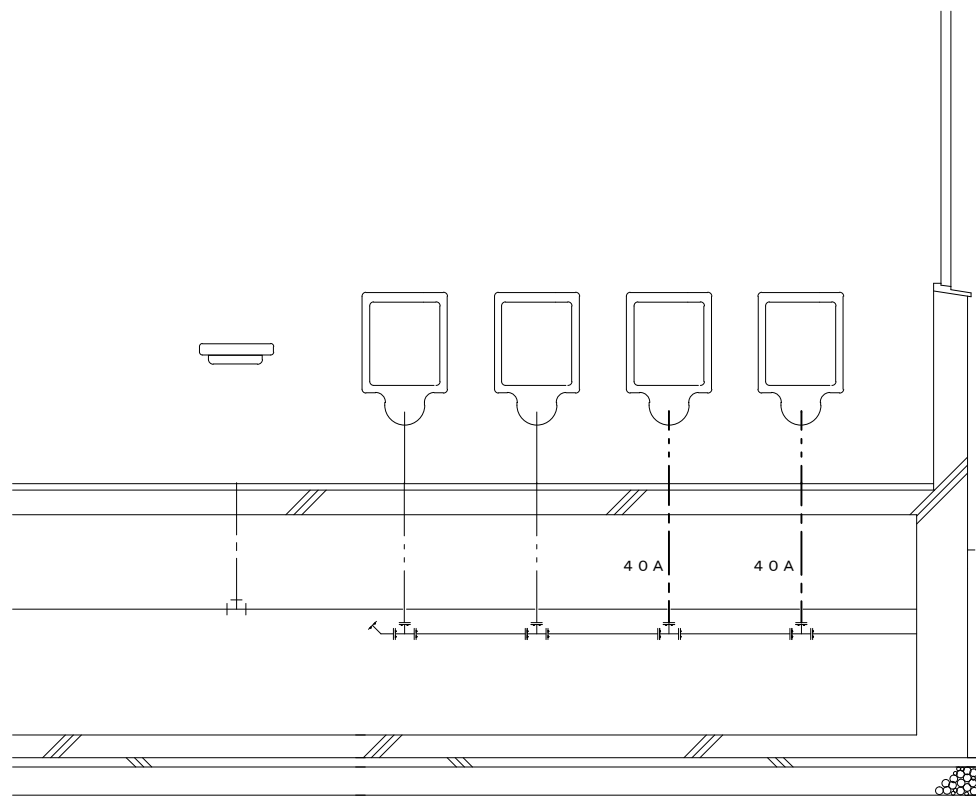

排水設備断面図 A - A' S=1/40

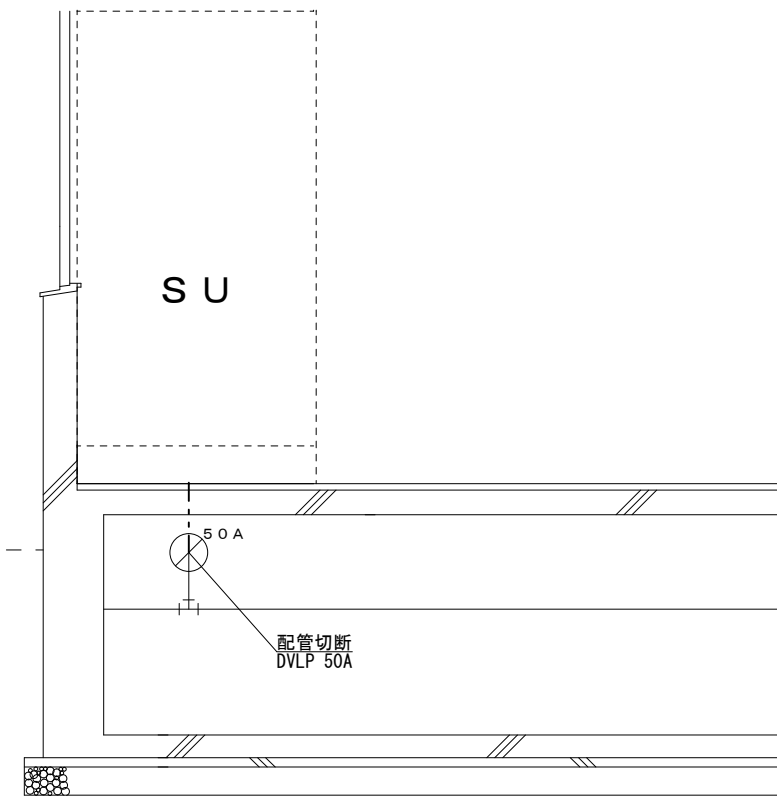


排水設備断面図 B - B' S=1/40

凡例

——	排水管 鋳鉄管
----	排水管 ポリエチレン管
----	排水管 DVLP
----	排水管 ポリエチレン管 撤去
----	排水管 DVLP 撤去
⊙	排水管 切断箇所

※寸法は排水系統図に記載

航空自衛隊 饗庭野分屯基地		工 事 名 称 縮 尺	管制棟内装等改修工事			図 番 面 号 企 画 係 作 成 者	63/71
図 内 容 作 成 年 月 日	平面図、断面図		施 工 － 4	小隊長	施設班長		
	令和 8 年 7 月 1 6 日						

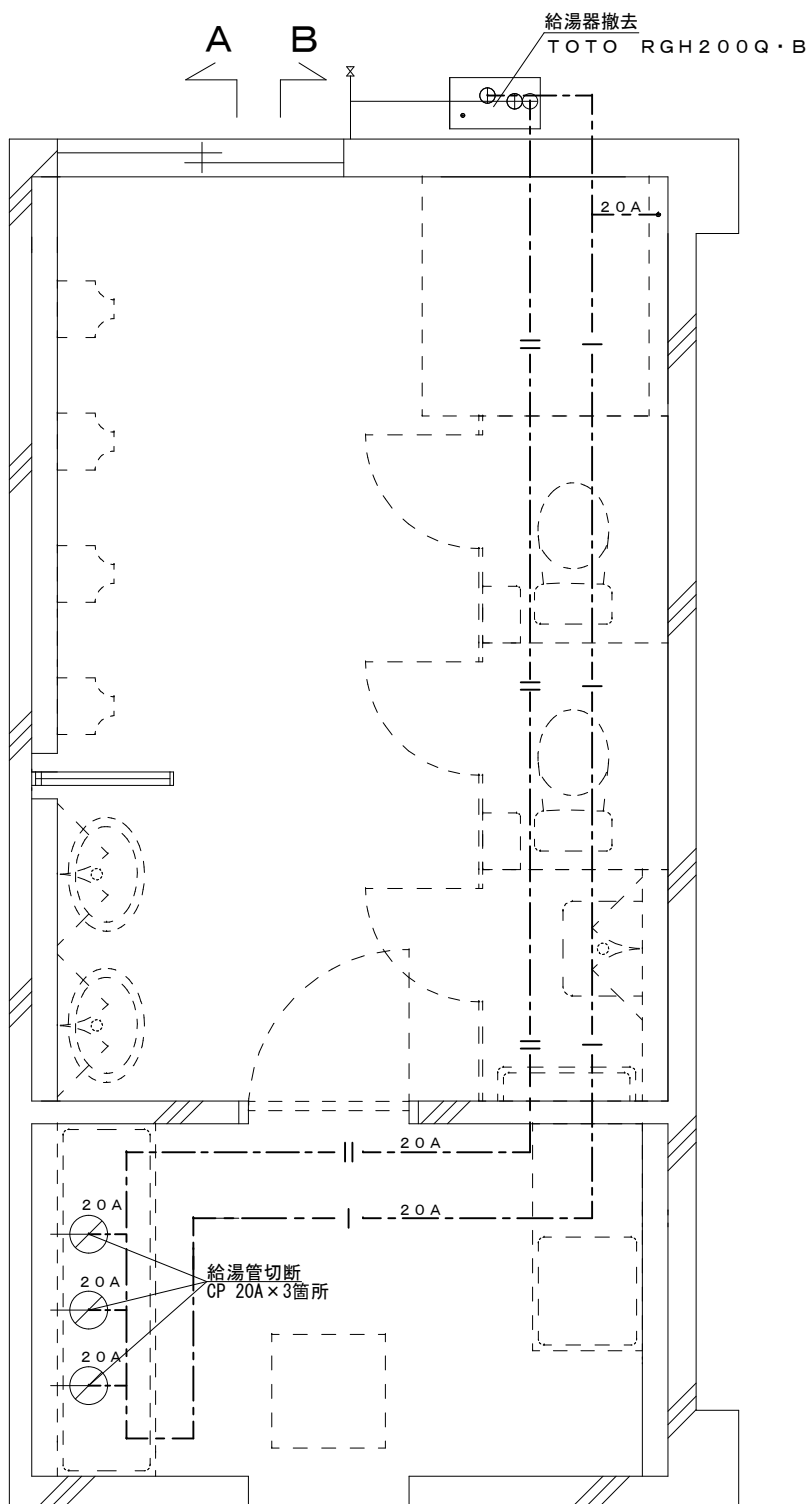


機械設備工事
管制棟男性トイレ
既設 給湯設備平面図 S=1/40


凡例

——	給湯管 C P
---	給湯管 C P 撤去
⊙	給湯管切断箇所

※寸法は給湯系統図に記載

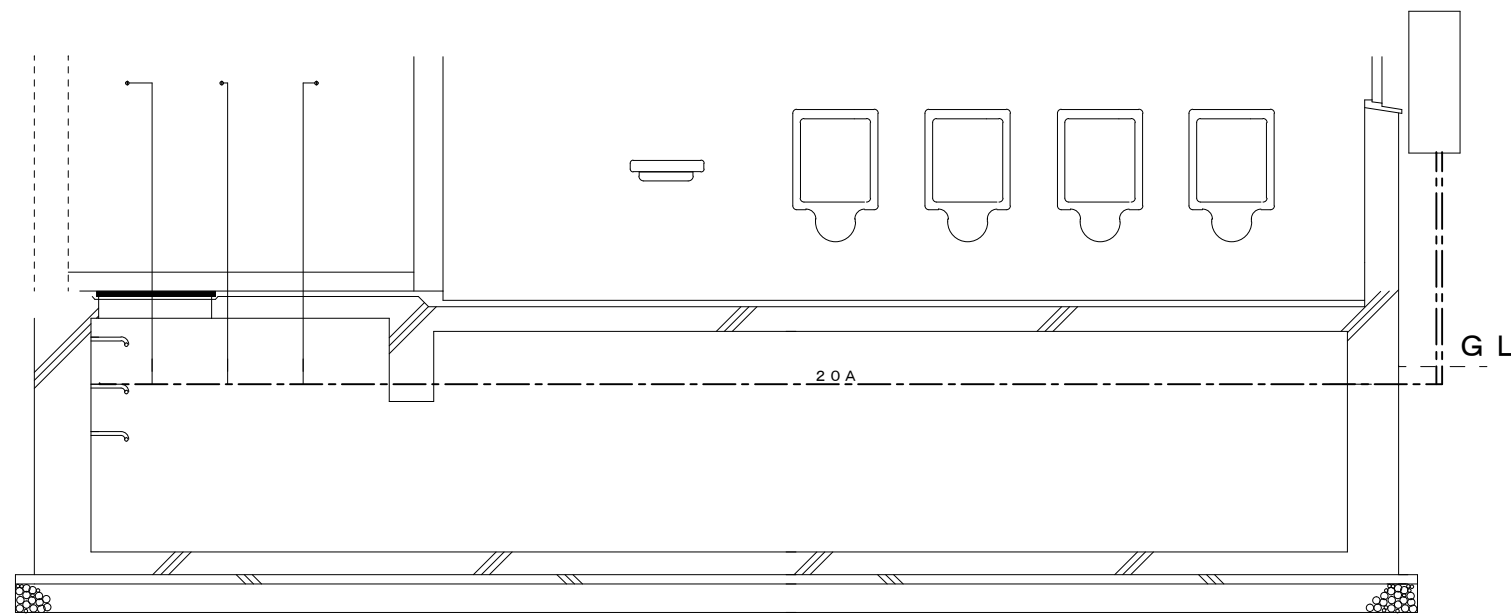


給湯設備断面図 A - A'

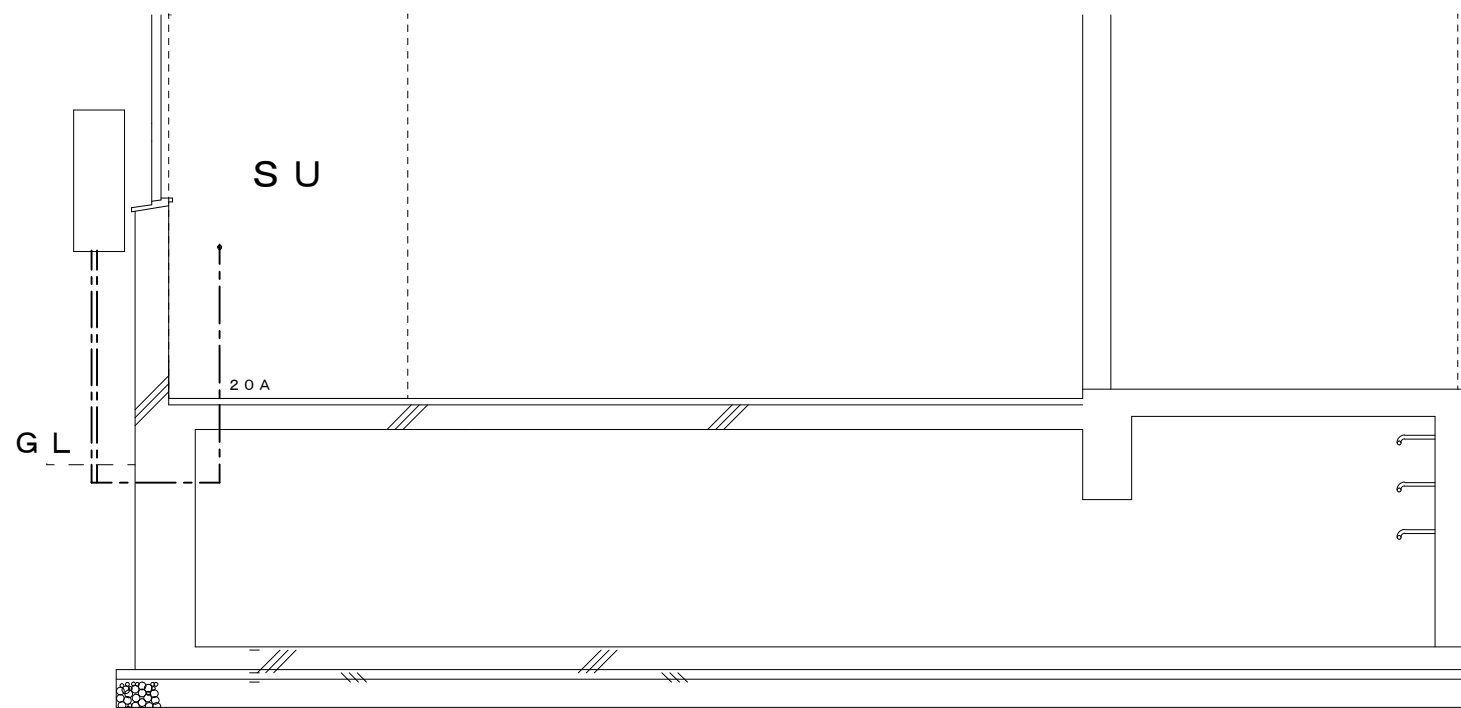


給湯設備断面図 B - B'

航空自衛隊 饗庭野分屯基地		工 事 名	管制棟内装等改修工事			図 面 号	64/71
図 内 容 作 成 年 月 日	平 面 図、断 面 図 令 和 8 年 7 月 1 6 日	工 件 整 理 号 縮 尺	施 工 - 4	小 隊 長	施 設 班 長	企 画 係	作 成 者
			図 示				

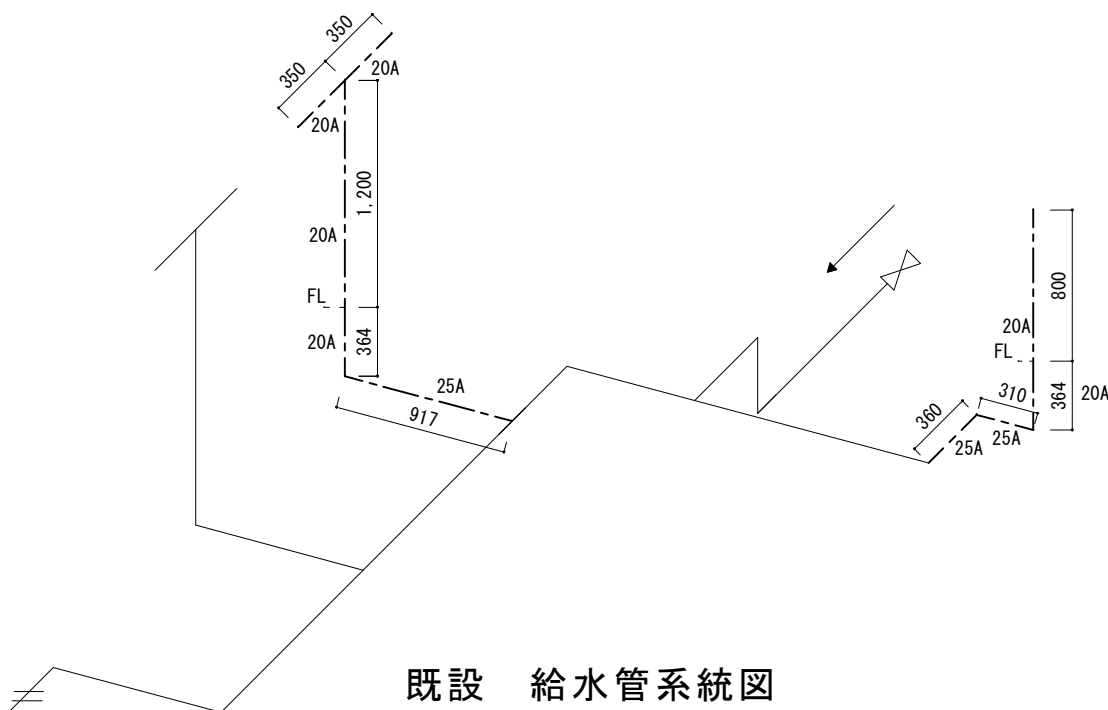

凡例


線種	配管	備考
——	S G P - V B (鋼管)	
---	S G P - V B (鋼管)	撤去
⋈	仕切弁	

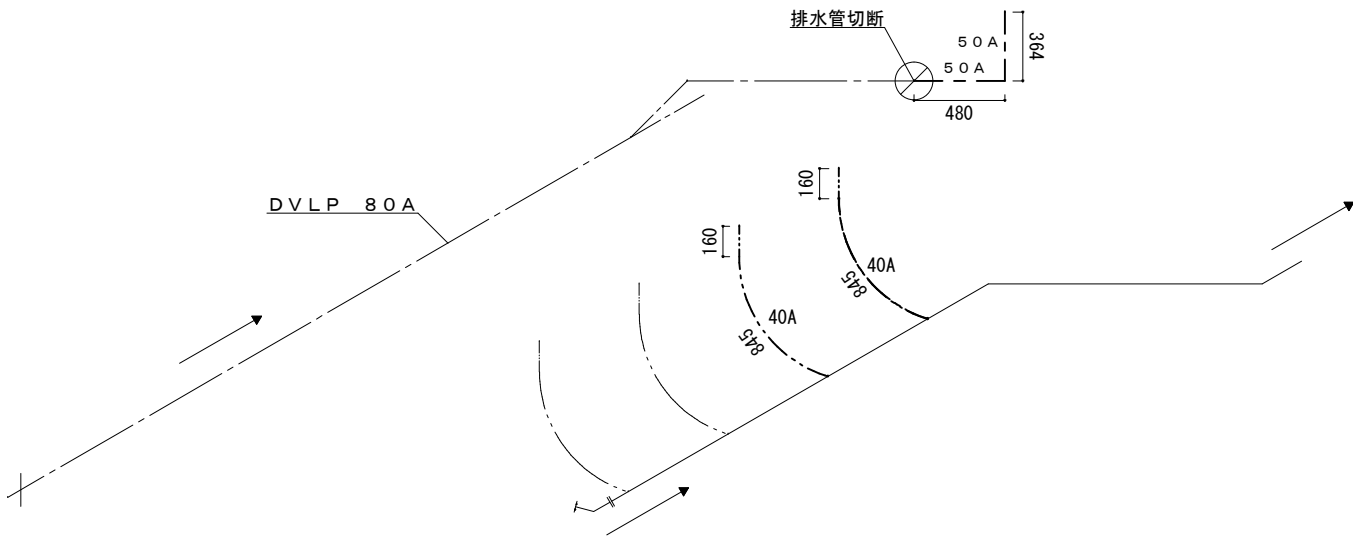

既設 排水管系統図

凡例

線種	配管	備考
——	鑄鉄管	
---	ポリエチレン管	
---	D V L P (鋼管)	
---	D V L P (鋼管)	撤去
---	ポリエチレン管	撤去
⊘	切断箇所	

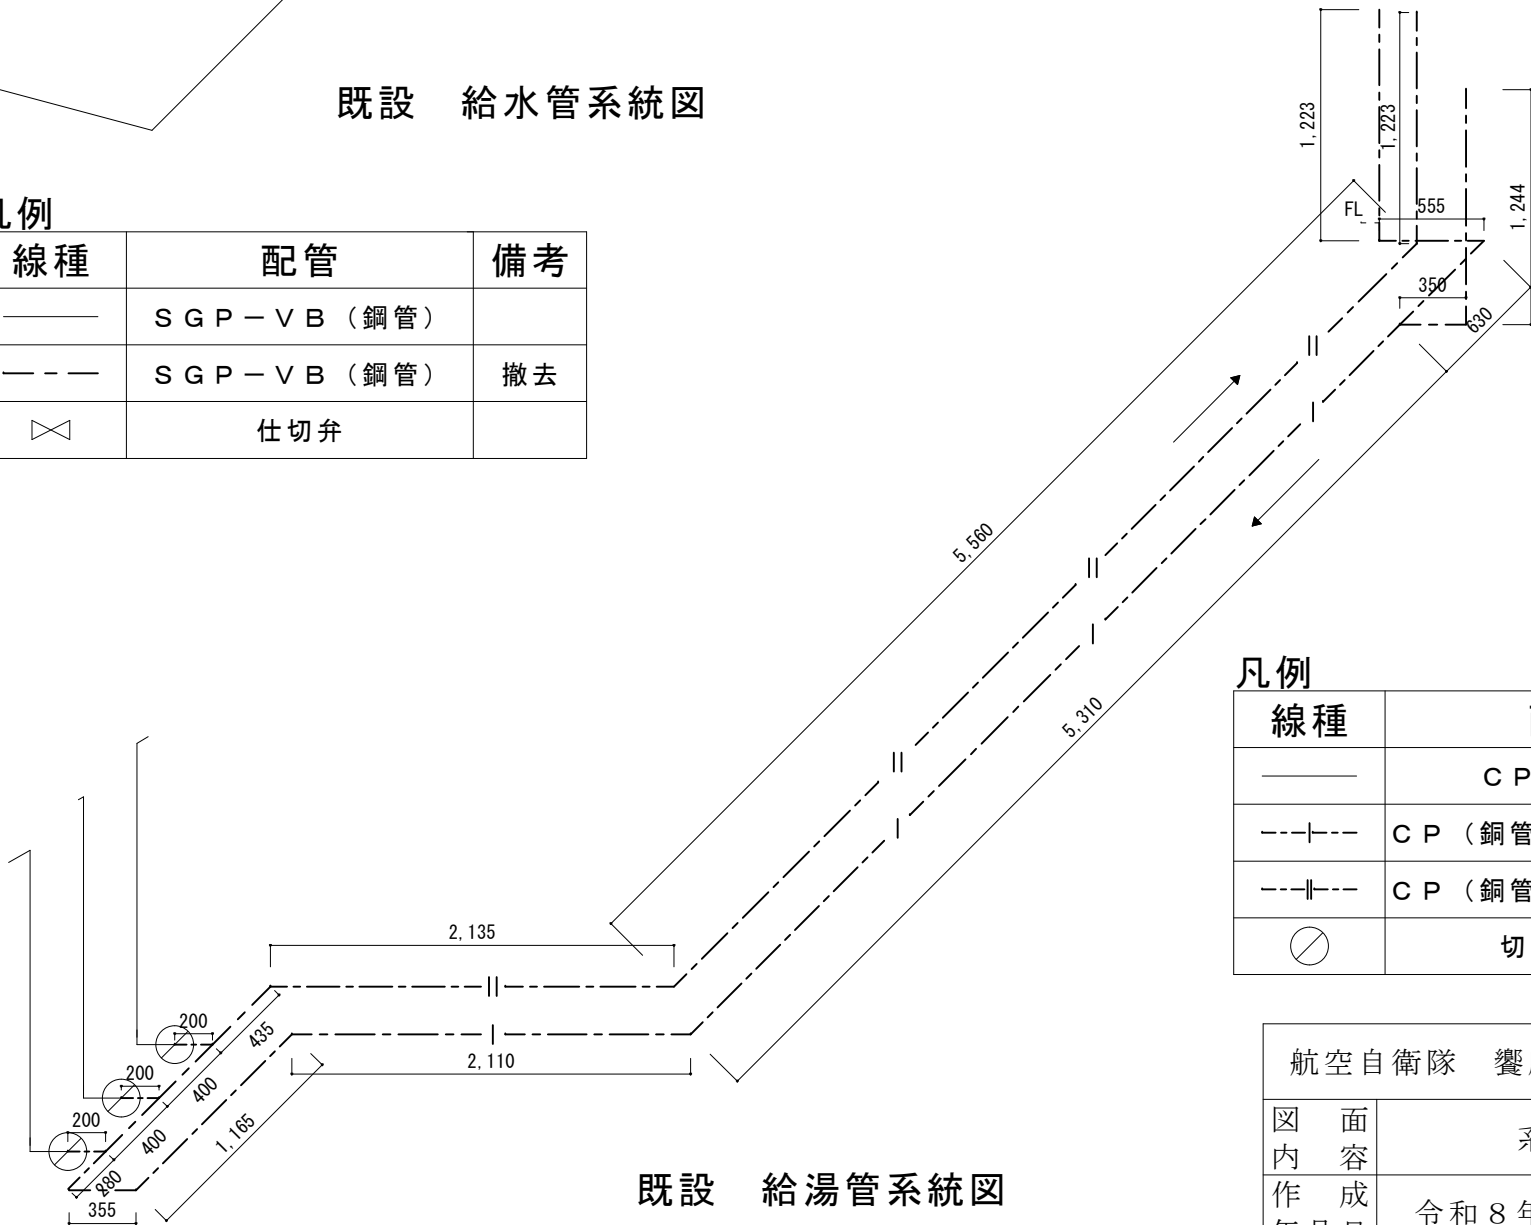


既設 給湯管系統図

凡例


線種	配管	備考
——	C P (鋼管)	
--- ---	C P (鋼管) 2 0 A (往)	撤去
--- ---	C P (鋼管) 2 0 A (還)	撤去
⊘	切断箇所	

機械設備工事
管制棟男性トイレ


航空自衛隊 饗庭野分屯基地		工 事 名	管制棟内装等改修工事		図 面 号	65/71
図 内 容 作 成 年 月 日	系 統 図	整 理 号	施 工 - 4	小 隊 長	施 設 班 長	企 画 係
		縮 尺	S=1/40			作 成 者

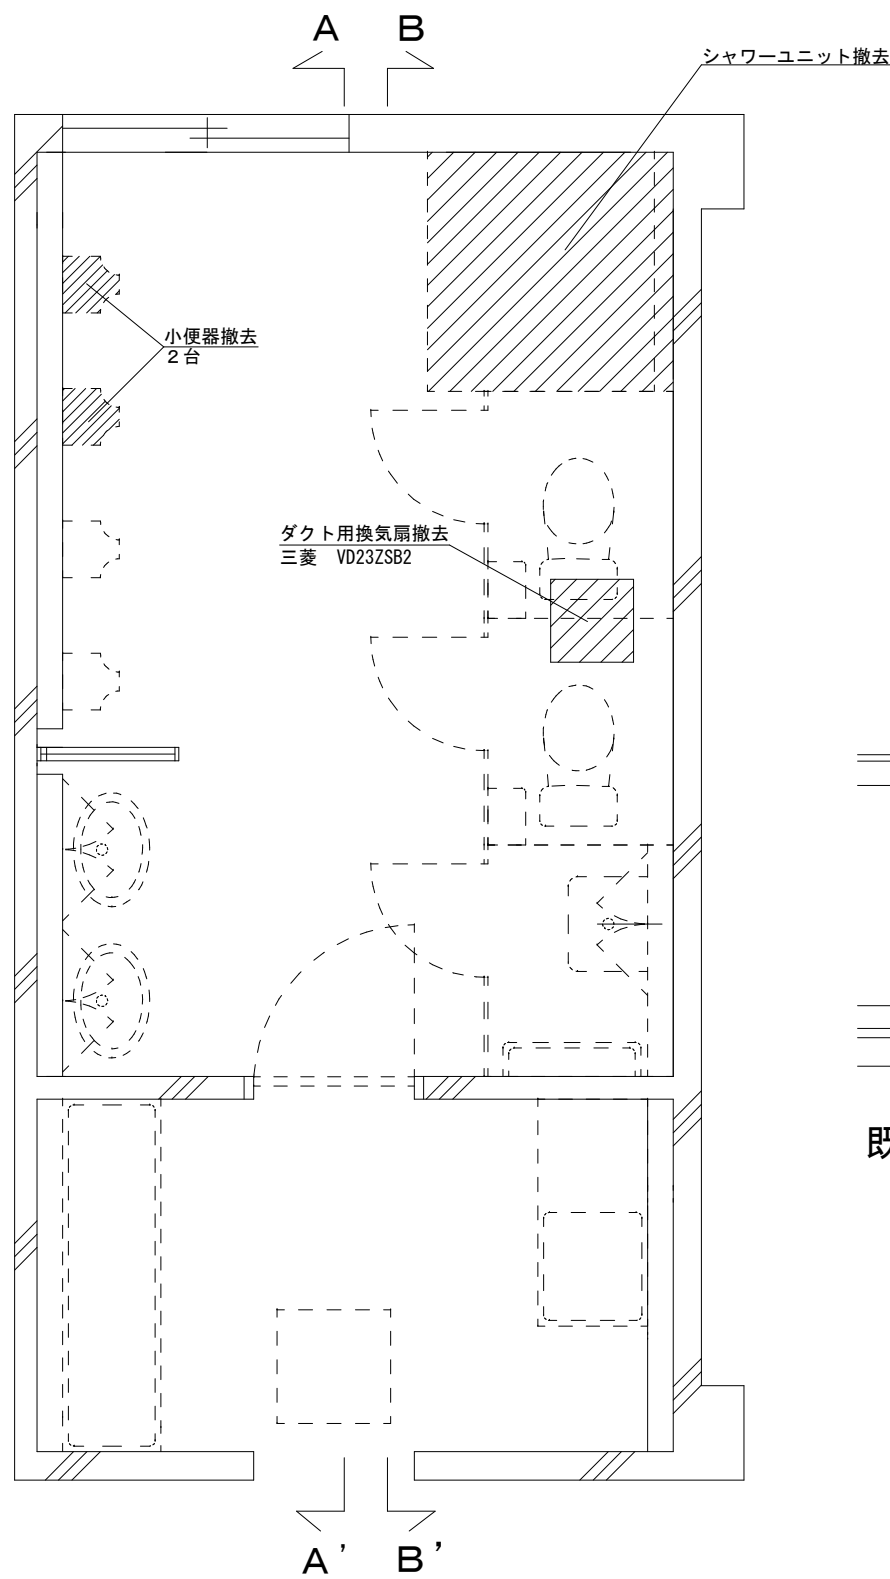

機械設備工事
 管制棟男性トイレ
 既設 衛生設備平面図 S=1/40

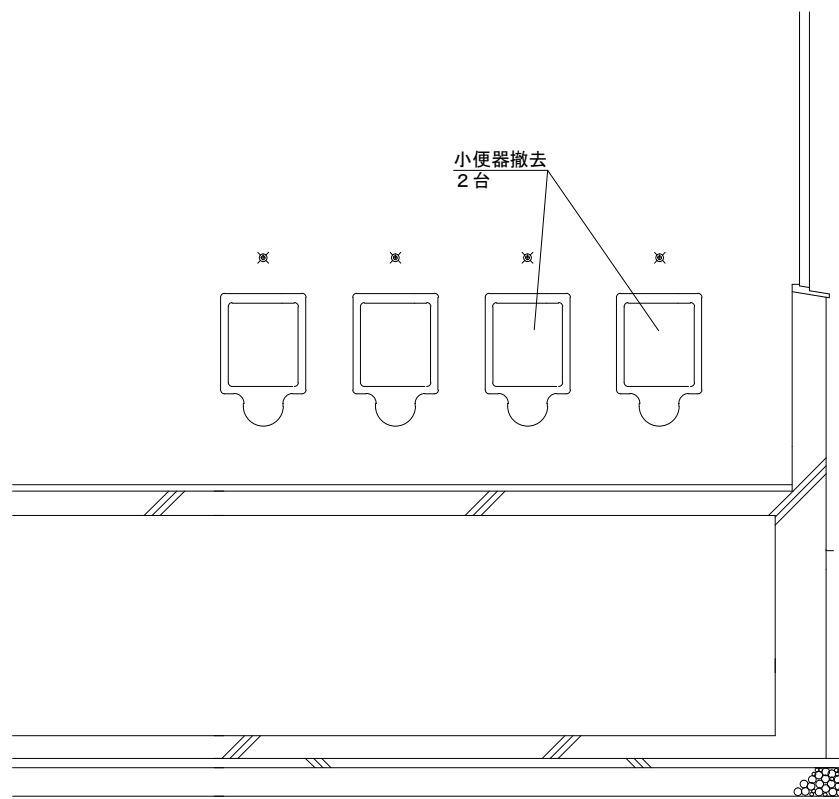


既設 衛生設備断面図 A - A' S=1/40

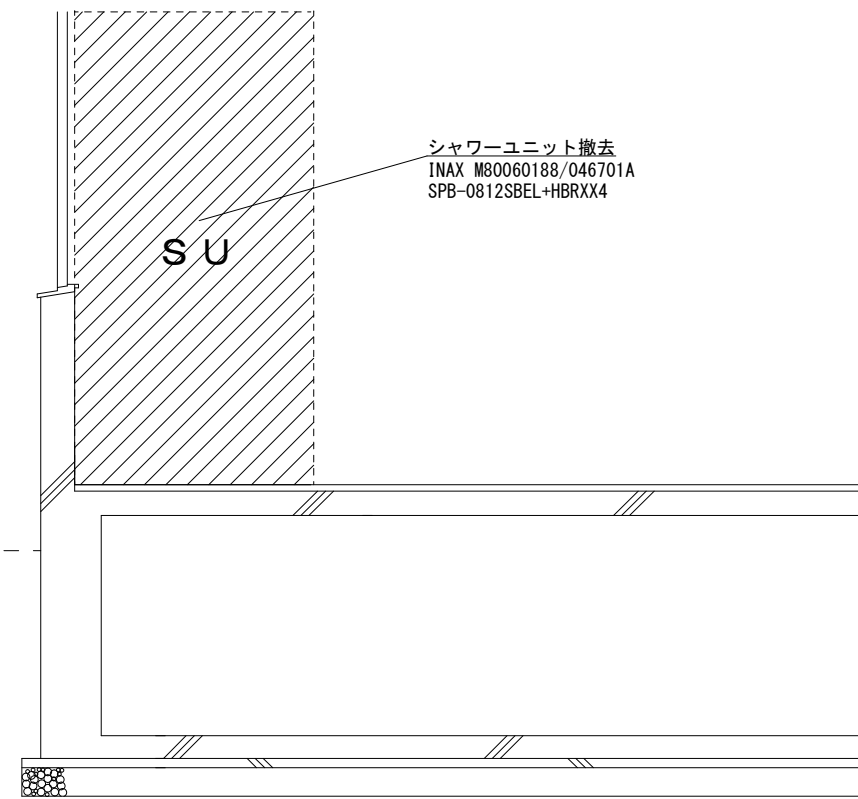

既設 衛生設備断面図 B - B' S=1/40

航空自衛隊 饗庭野分屯基地		工 件 整 番 事 名 理 号 縮 尺	管制棟内装等改修工事			図 番	面 号	66/71
図 内 作 年	容 成 月 日		平面図、断面図	施工－４	小隊長	施設班長	企画係	作成者
			図示					

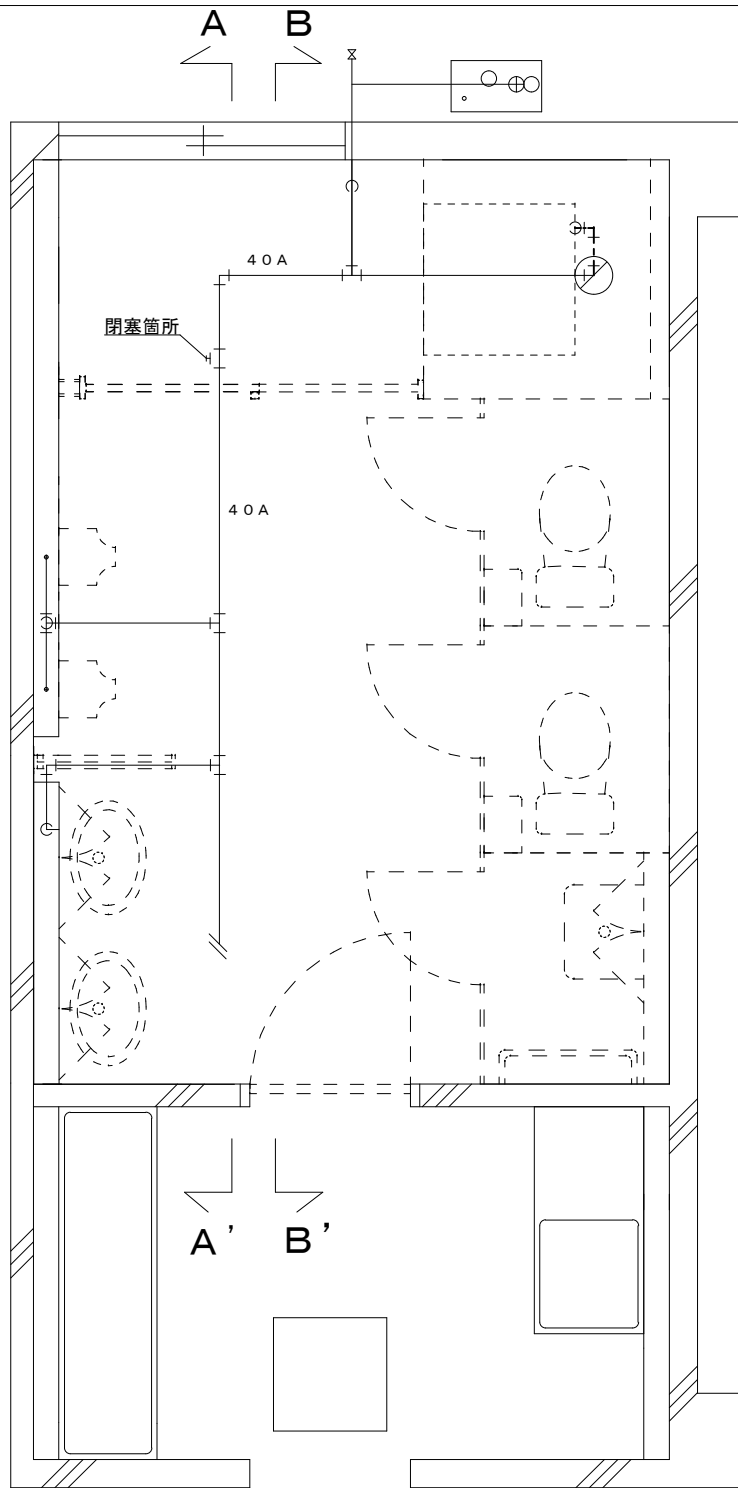


※寸法は給水系統図に記載


凡例

——	S G P - V B
---	改修給水管 S G P - V B 1 5 A
---	改修給水管 ポリブデン管 1 3 A
○	給水管取付箇所

機械設備工事
管制棟男性トイレ
改修 給水設備平面図 S=1/40

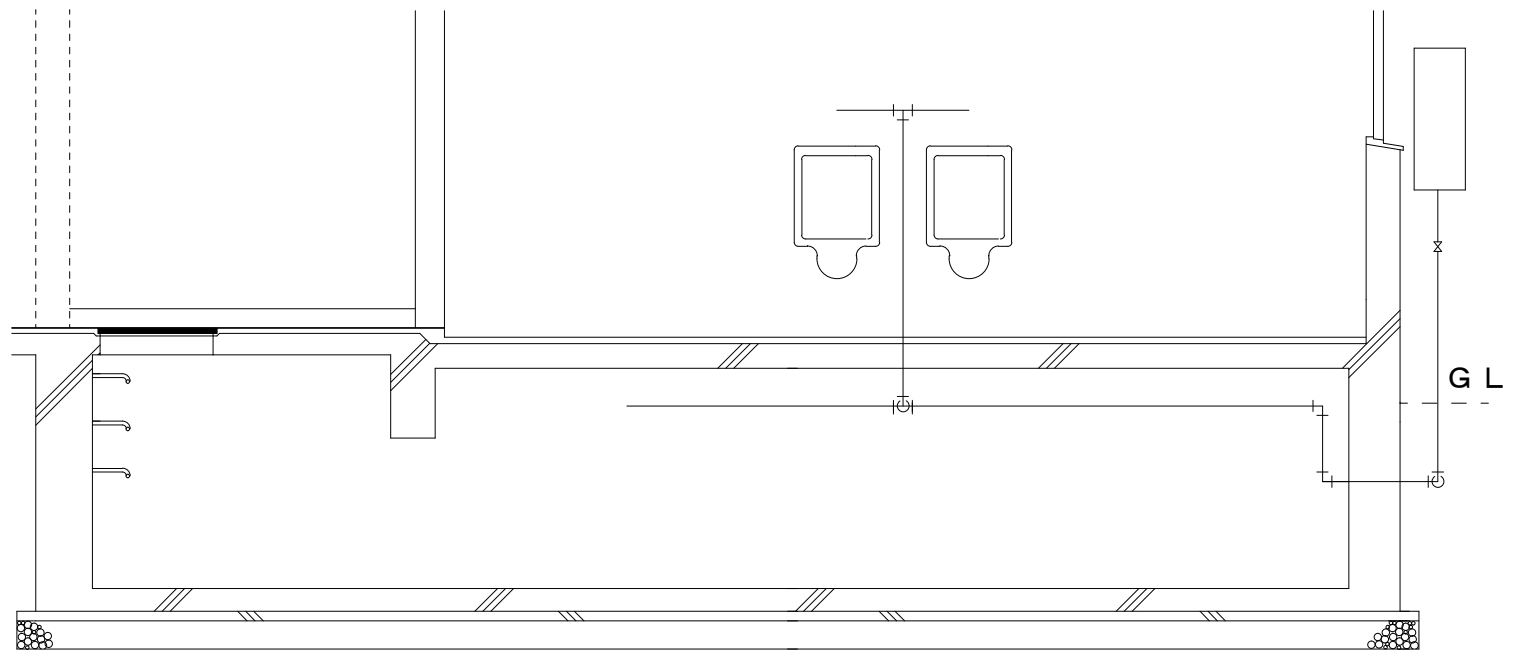


改修給水設備断面図 A - A'

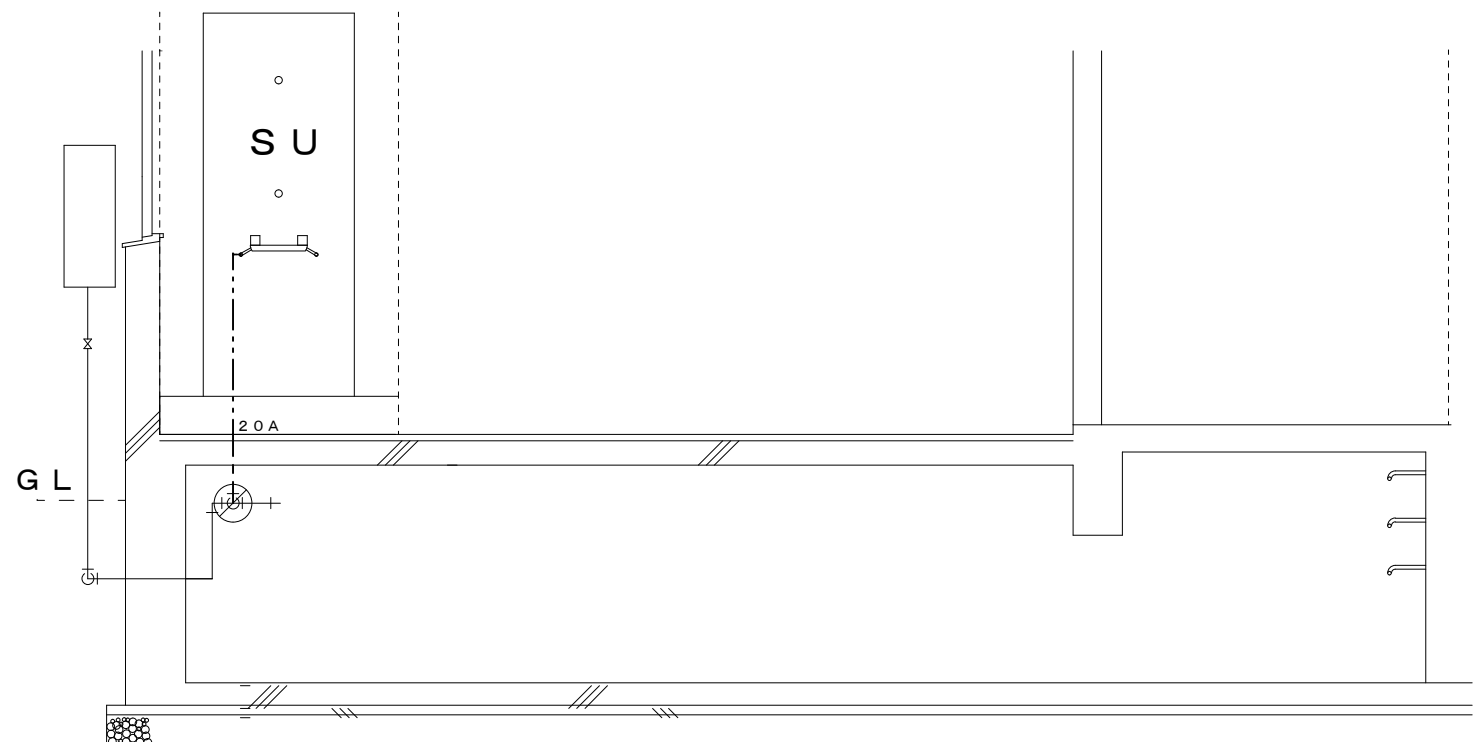

改修給水設備断面図 B - B'


航空自衛隊 饗庭野分屯基地		工 事 名	管制棟内装等改修工事			図 面 号	67/71
図 内 容 作 成 年 月 日	平 面 図、断 面 図	工 件 整 番 理 号	施 工 - 4	小 隊 長	施 設 班 長	企 画 係	作 成 者
			図 示				

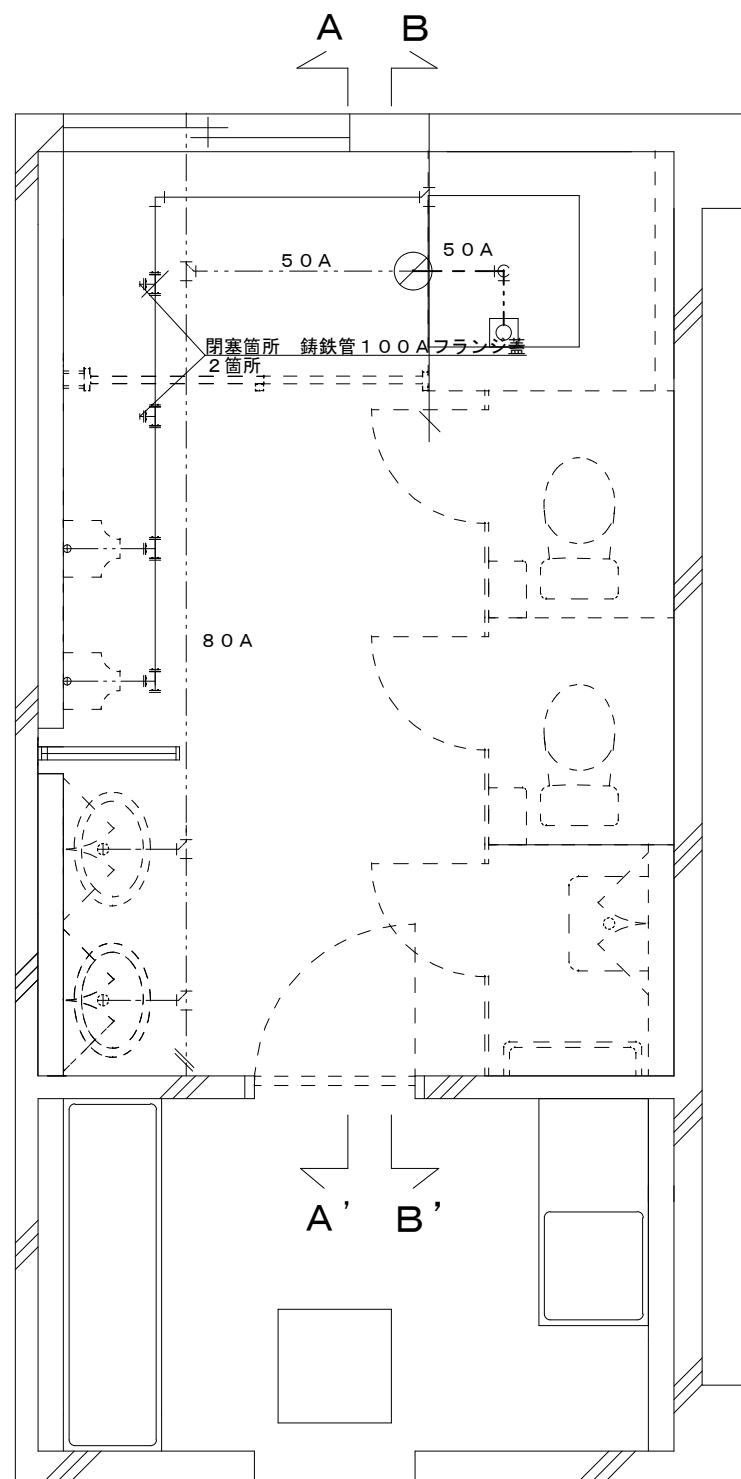


※寸法は排水系統図に記載
機械設備工事
管制棟男性トイレ
改修 排水設備平面図 S=1/40

凡例

——	铸铁管 100A
----	ポリエチレン管
----	D V L P
---	改修排水管 VP
○	排水管取付箇所

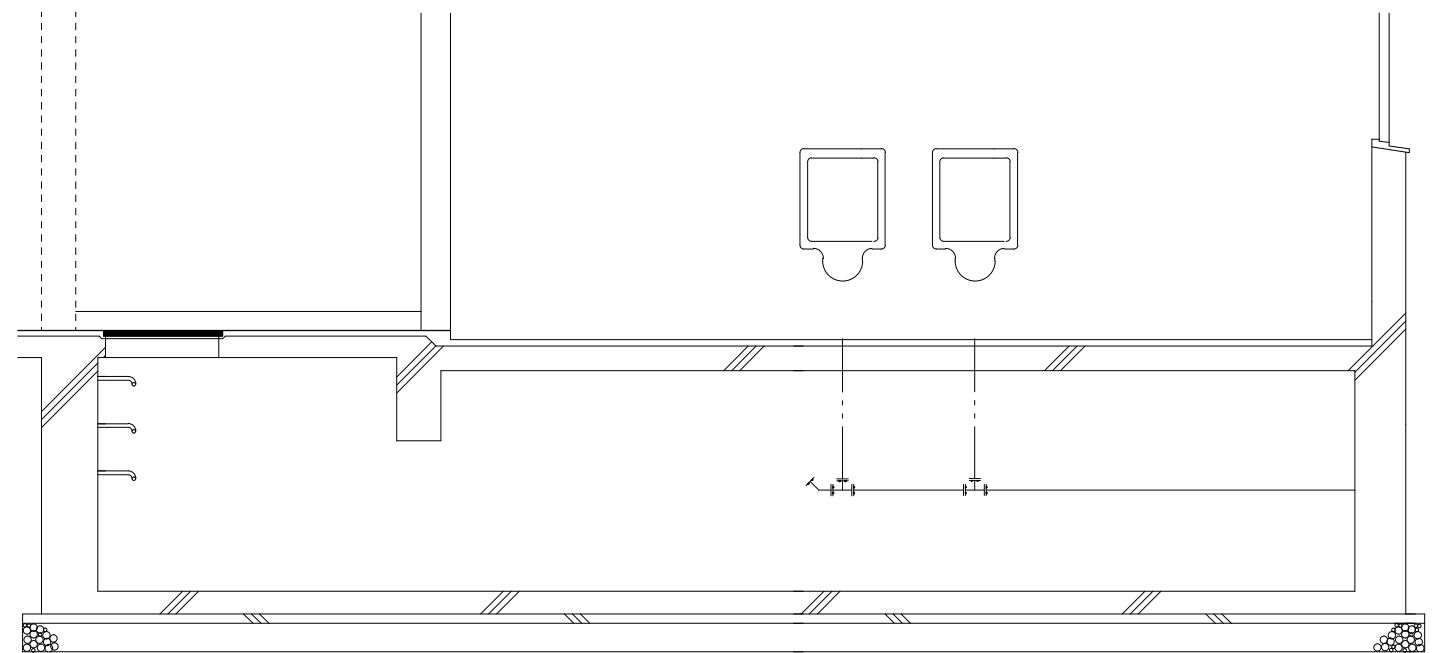


改修 排水設備断面図 A-A'

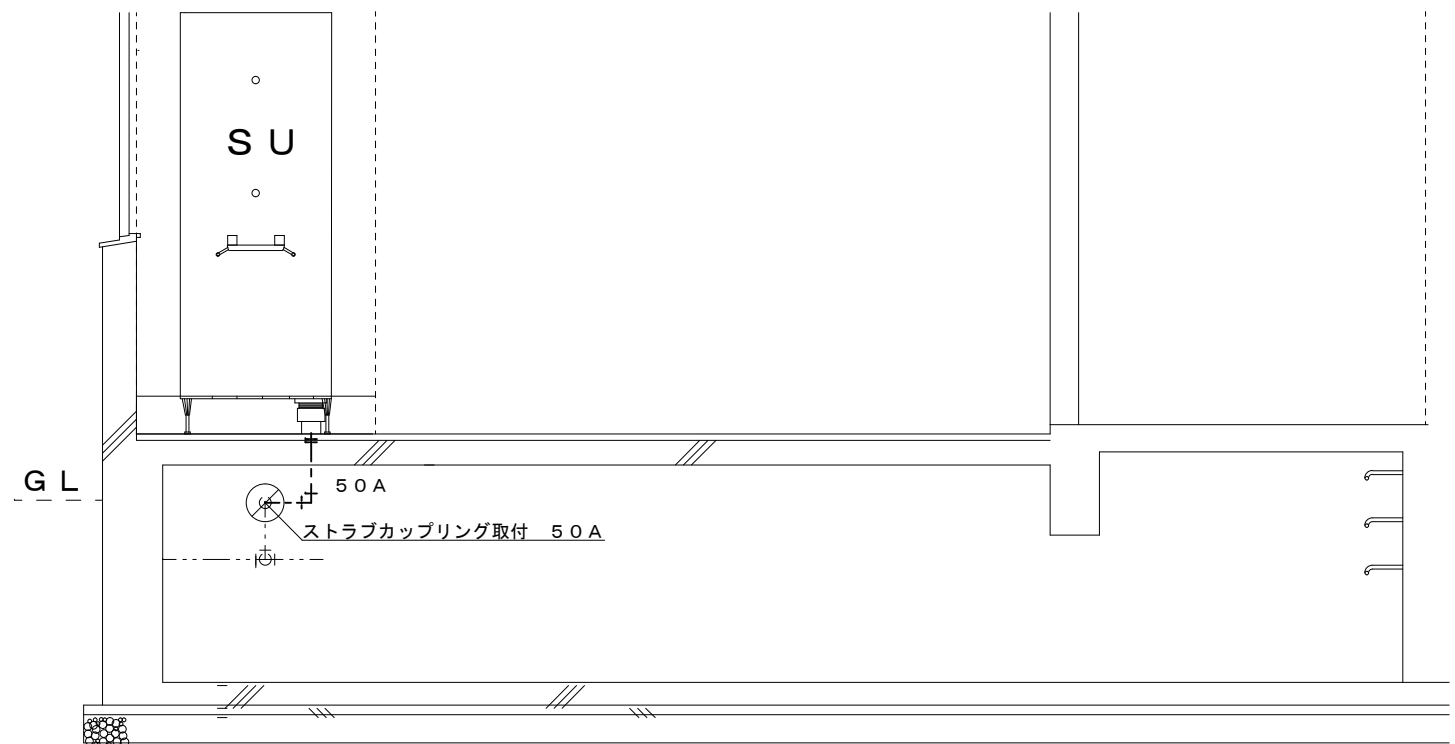

改修 排水設備断面図 B-B'


航空自衛隊 饗庭野分屯基地		工 事 名	管制棟内装等改修工事			図 面 号	68/71
図 内 容	平 面 図、断 面 図	工 件 整 理 番 号	施 工 - 4	小 隊 長	施 設 班 長	企 画 係	作 成 者
			図 示				
作 成 年 月 日	令和 8 年 7 月 1 6 日	縮 尺					

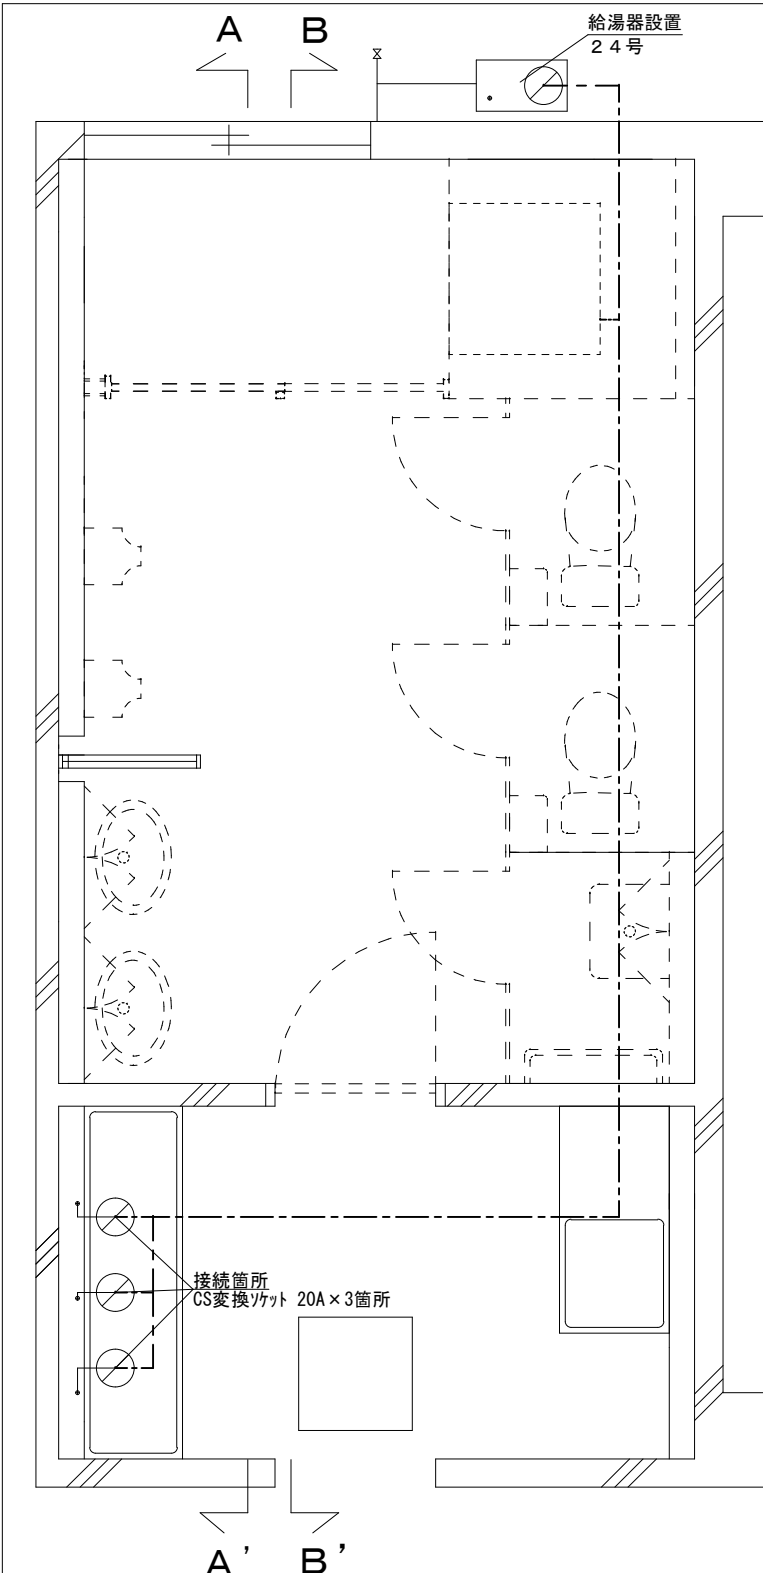


機械設備工事
管制棟男性トイレ
改修 給湯設備平面図 S=1/40

凡例 ※寸法は給湯系統図に記載

—	ステンレス鋼管 20A
---	改修給湯管 ステンレス鋼管 20A
---	改修給湯管 ポリブデン管 13A
○	給湯管取付箇所

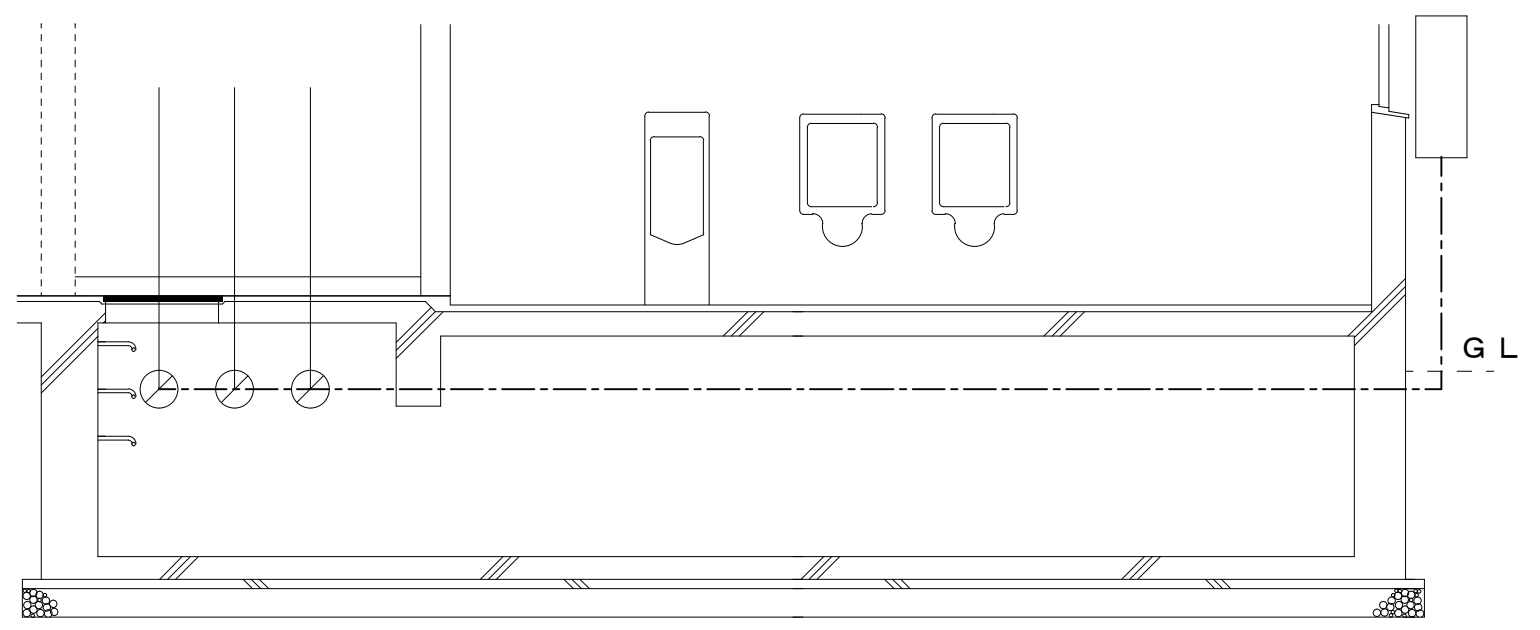


改修 給湯設備断面図 A-A'

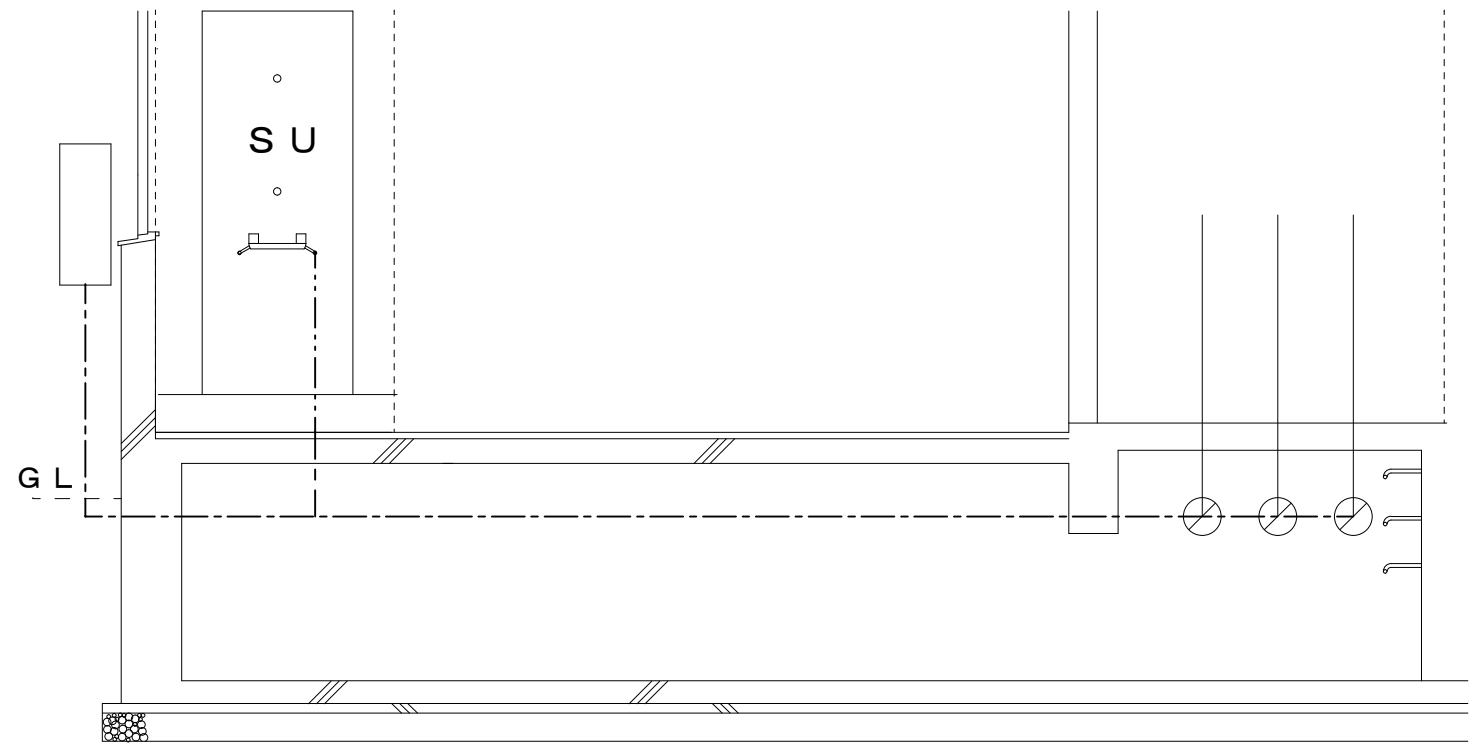

改修 給湯設備断面図 B-B'

航空自衛隊 饗庭野分屯基地		工 事	管制棟内装等改修工事		図 面	69/71
図 内 容	平面図、断面図	件 名	施工 - 4	小隊長	施設班長	
作 成 年 月 日	令和 8 年 7 月 1 6 日	整 理 番 号	図 示		企画係	作成者

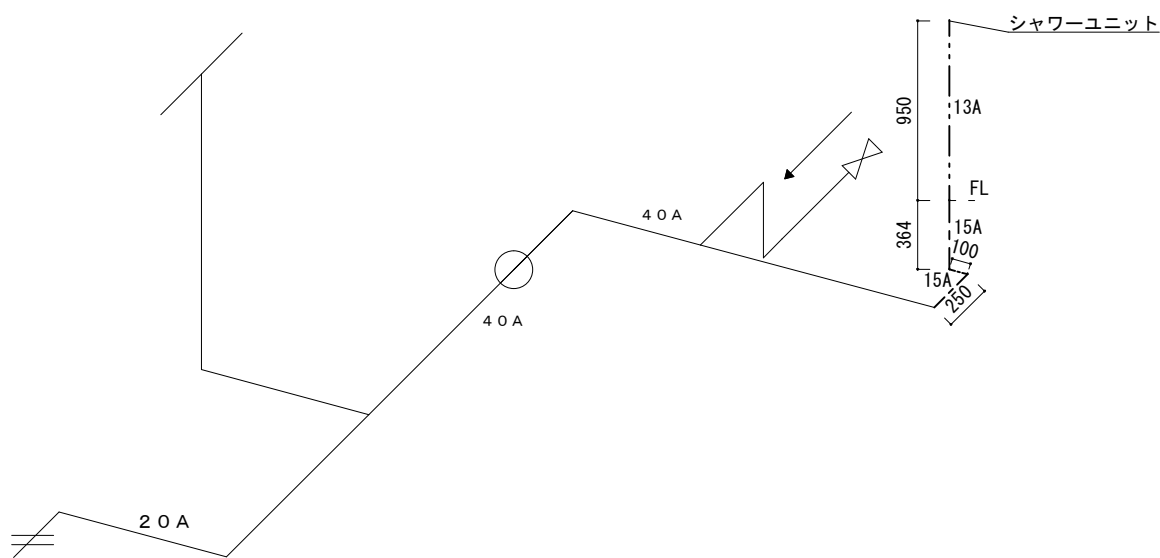


改修後 給水管系統図

凡例

線種	配管	備考
——	S G P - V B	
----	S G P - V B	取付
----	ポリブデン管	取付
⋈	仕切弁	
○	閉塞箇所	


※「※寸法」は、ポリスチレンフォーム
保温取付寸法含む。

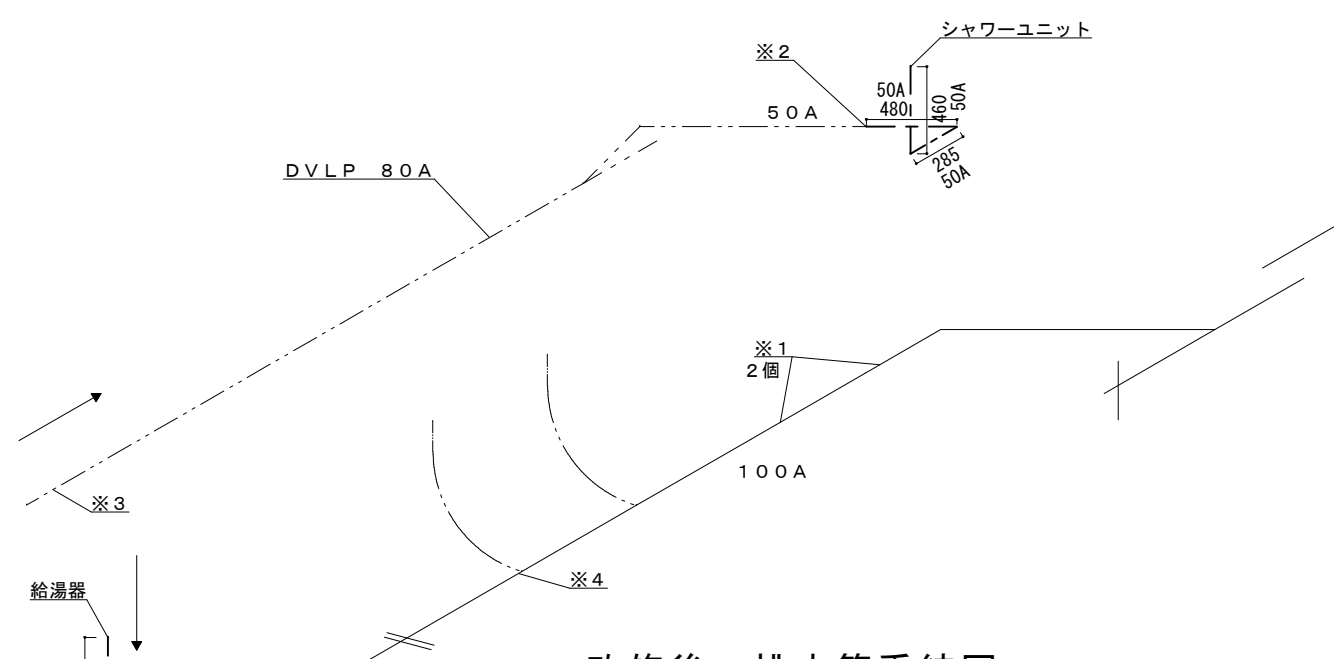

改修後 排水管系統図

凡例

線種	配管	備考
——	铸铁管	
----	ポリエチレン管	
----	D V L P	
----	V P	取付
※ 1	铸铁管フランジ蓋 100A	取付
※ 2	ストラブカップリング 50A	取付

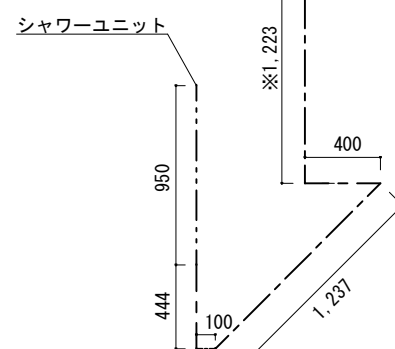


改修後 給湯管系統図

凡例


線種	配管	備考
——	銅管 20A	
----	ステンレス管 20A	取付
----	ポリブデン管 13A	取付
※ 1	接続箇所 CS変換ソケット 20A	取付

※「※寸法」は、グラスウール保温及び
ステンレス鋼板外装取付寸法含む。

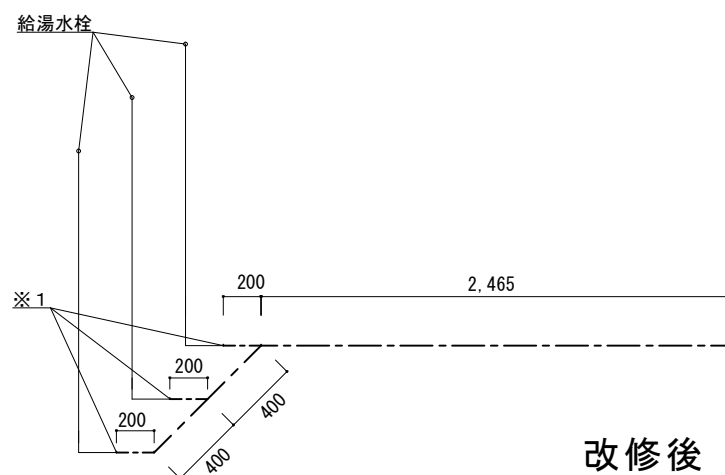


機械設備工事
管制棟男性トイレ

航空自衛隊 饗庭野分屯基地		工 件	事 名	管制棟内装等改修工事		図 番	面 号	70/71
図 内 容 作 成 年 月 日	系 統 図	整 番	理 号	施 工 - 4	小 隊 長	施 設 班 長	企 画 係	作 成 者
	令和 8 年 7 月 1 6 日	縮 尺		S=1/40				

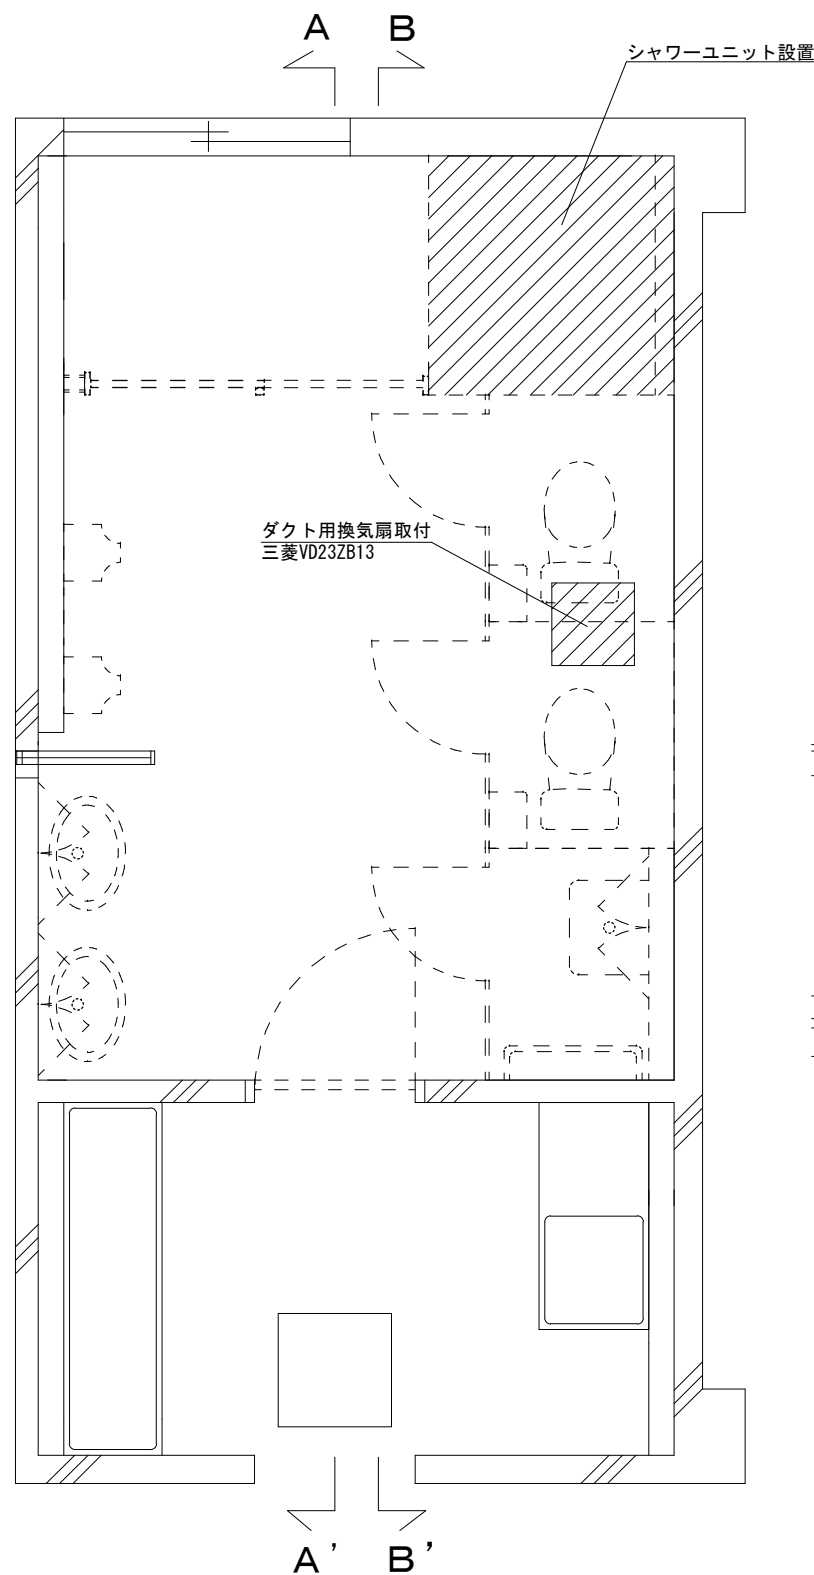

機械設備工事
管制棟男性トイレ
改修 衛生設備平面図 S=1/40

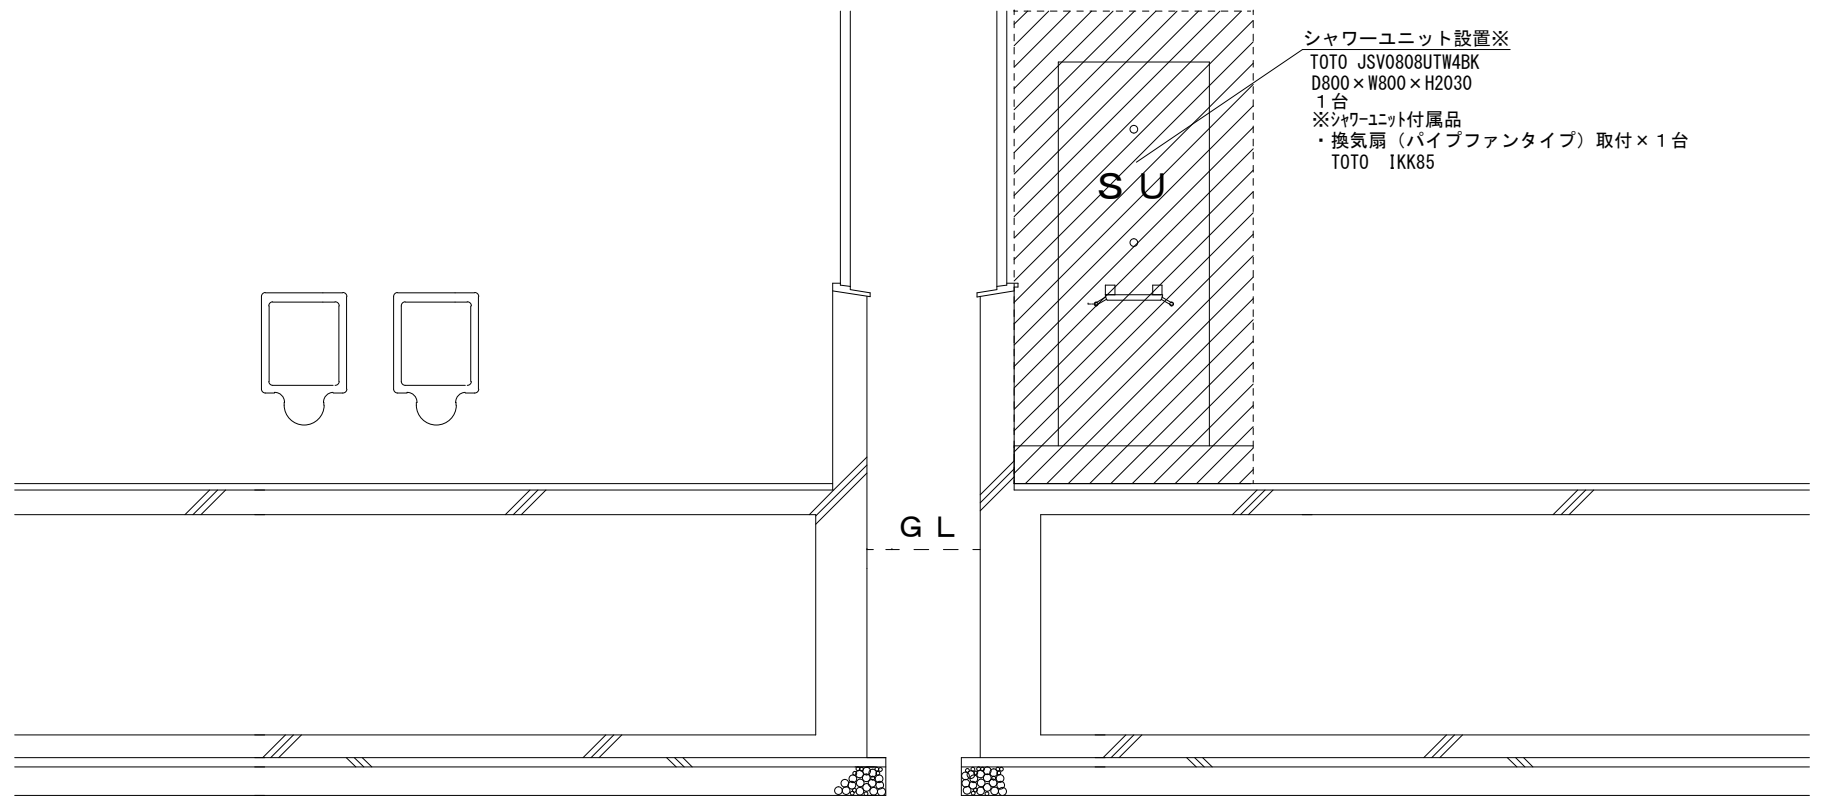

改修 衛生設備断面図 A－A' S=1/40

改修 衛生設備断面図 B－B' S=1/40

航空自衛隊 饗庭野分屯基地		工 事 名 称 整 理 号 縮 尺	管制棟内装等改修工事			図 番 号 企 画 係	71/71 作 成 者
図 内 容	平面図、断面図		施工－4	小隊長	施設班長		
作 成 年 月 日	令和8年7月16日		図示				