



公告 第K-11号
令和8年7月14日

公 告

下記により一般競争入札を実施するので、「入札及び契約心得」を熟知の上参加されたい。

契約担当官
航空自衛隊第2補給処業務部
会計課長 中 村 匡 利

記

1 入札に付する事項

件 名	履行場所	履行期限	備 考
基地内等樹木伐採	航空自衛隊高蔵寺分屯基地	令和9年3月19日	

2 競争執行の場所及び日時

- (1) 場 所 岐阜県各務原市那加官有地無番地 航空自衛隊岐阜基地 厚生センター1階
(2) 日 時 令和8年7月27日(月) 11:30

3 適用する契約条項 (航空自衛隊標準契約条項 役務供給契約条項及び適用契約条項並びに暴力団排除に関する特約条項 (工事以外)) を示す場所は航空自衛隊岐阜基地ホームページの岐阜基地会計調達情報欄

4 参加資格

- (1) 予算決算及び会計令第70条及び71条の該当者でないこと。
(2) 令和7、8、9年度競争参加資格 (全省庁統一資格) の競争参加地域「東海・北陸」で営業品目「役務の提供等 D以上」の資格を有する者
(3) 防衛装備庁長官又は航空幕僚長から「装備品等及び役務の調達に係る指名停止等の要領」に基づく指名停止の措置を受けている期間中の者でないこと。
(4) 前号により現に指名停止を受けている者と資本関係又は人的関係のある者であって、当該者と同種の物品の売買又は製造若しくは役務請負について防衛省と契約を行おうとする者でないこと。
(5) 原則、現に指名停止を受けている者の下請負については認めないものとする。ただし、真にやむを得ない事由を防衛装備庁長官が認めた場合にはこの限りではない。

5 入札方法

落札決定にあたっては、入札書に記載された金額に当該金額の10%に相当する額を加算した金額をもって落札価格とするので、入札者は消費税及び地方消費税に係わる課税業者であるか免税業者であるかを問わず見積もった契約金額の110分の100に相当する金額を入札書に記載すること。

6 保証金

- (1) 入札保証金：予決令第77条第2号により免除
(2) 契約保証金：予決令第100条の3第3号により免除
(3) 入札保証金の納付を免除した場合において、落札者が契約を結ばないときは入札保証金相当額 (見積もる契約金額の100分の5以上) を徴収する。

7 決定方法 総額決定 (予定価格の制限の範囲内で最低価格を入札した者を契約の相手とする。)

8 契約方法 確定契約

9 入札の無効 4の参加資格のない者の行った入札及び入札に関する条件に違反した入札は、無効とする。

10 説明会 無

11 契約 (請) 書作成の有無 有

12 その他

- (1) 郵便入札の場合は、入札書右上段に「郵便」又は「〒」と記入し、担当宛に郵送すること。
ただし、入札書は 令和8年7月24日(金)17時 まで到達しない場合は無効とする。
なお、1回目の入札が不調となった場合は、2回目以降の入札では「辞退」扱いになるため承知されたい。
(2) 代理入札者については委任状を提出のこと。
(3) 入札参加者は入札開始前までに資格審査結果通知書の写しを提出すること。
(4) 入札書に記載された金額の100分の110に相当する金額に1円未満の端数がある時、その端数金額を切り捨てるものとする。
(5) 本公告の記載事項の詳細については、業務部会計課(Tel 058-382-1101 内線2914) 担当 小谷 (こたに) まで。

最新入札情報は以下の
二次元バーコードから
ご覧いただけます



入札書

下記のとおり「入札及び契約心得」を承諾のうえ、入札致します。

令和8年7月27日

契約担当官
航空自衛隊第2補給処業務部
会計課長 殿

住所
会社名
代表者名 印

記

履行期限	令和9年3月19日	履行場所			航空自衛隊高蔵寺分屯基地	
品名(件名)	規格	単位	数量	単価	金額	備考
基地内等樹木伐採	仕様書のとおり	式	1			税抜
	ー以下余白ー					

注 1. 語句を訂正するときは2線にて抹消し訂正印（代表者名に使用した印）を捺印のこと

委任状

令和8年7月27日

契約担当官
航空自衛隊第2補給処業務部
会計課長

殿

(委任者)

住 所

社 名

代 表 者

印

私は、下記の者を代理人と定め、下記件名の入札及び請求に関する
一切の権限を委任します。

- | | |
|--------|--------------|
| 1 件 名 | 基地内等樹木伐採 |
| 2 履行期限 | 令和9年3月19日 |
| 3 履行場所 | 航空自衛隊高蔵寺分屯基地 |

(代理人)

住 所

氏 名

代理人使用印鑑

件 名	一般競争入札「基地内等樹木伐採」の 市場価格調査（部分見積）依頼について																						
宛 先	送 信 者																						
業 者 各 位 (担当者様 気付)	〒504-8701 岐阜県各務原市那加官有地 航空自衛隊岐阜基地第2補給処業務部 会計課 契約班 担当：小谷 TEL：058-382-1101（内線2914） FAX：058-382-1101（内線5961#） Mail：KOTANI t3z@inet.aci.mod.go.jp (※メール送付時はご一報ください)																						
お世話になっております。 下記のとおり入札のご案内と、市価調査の協力をお願いしたく存じます。 1 入札情報（基地内等樹木伐採） (1) 履行場所 航空自衛隊高蔵寺分屯基地 (2) 住 所 愛知県春日井市木附町無番地 (3) 件 名 基地内等樹木伐採 (4) 履行期間 契約締結日～令和7年3月31日 ※岐阜基地ホームページ → 募集・公募・会計 → 会計調達情報 → 岐阜基地会計・調達情報HP → 入札情報・公示等  最新入札情報は以下の QRコードから ご覧いただけます あわせて、市場価格調査のための部分見積を同送の様式のとおり お願いいたします。 7月21日(火)12:00までにFAXまたはメールで頂けると大変助かります。 (困難な場合は無理にとは申しませんので、お手数ですがご一報ください。) 2 提出期限等 (1) 市場価格調査書（部分見積）：令和8年7月21日 12:00 (2) 入札書等（郵便入札時の期限）：令和8年7月24日 17:00（必着） (2) 開札日時：令和8年7月27日																							
参加を希望される際は、お手数ですが下記事項を記載のうえFAXにてご返信をお願いいたします <table border="0" style="width: 100%;"> <tr> <td style="width: 30%;">参加の有無</td> <td style="width: 30%;">有</td> <td style="width: 10%; text-align: center;">・</td> <td style="width: 30%;">無</td> </tr> <tr> <td>参加方法</td> <td>郵便入札</td> <td style="text-align: center;">・</td> <td>当日参加</td> </tr> <tr> <td>業者名</td> <td colspan="3"></td> </tr> <tr> <td>連絡先</td> <td colspan="3"></td> </tr> <tr> <td>担当者名</td> <td colspan="3"></td> </tr> </table>				参加の有無	有	・	無	参加方法	郵便入札	・	当日参加	業者名				連絡先				担当者名			
参加の有無	有	・	無																				
参加方法	郵便入札	・	当日参加																				
業者名																							
連絡先																							
担当者名																							

市場価格調査書

令和 年 月 日

契約担当官
航空自衛隊第2補給処業務部
会計課長 殿

住 所
会社名
代表者名 印

記

履行期限	令和9年3月19日	履行場所			航空自衛隊高蔵寺分屯基地	
品名（件名）	規 格	単位	数量	単価	金 額	備 考
基地内等樹木伐採	仕様書のとおり	式	1			①～⑬合計 税抜
（内訳）						
樹木伐採	仕様書のとおり 役務場所 1～7 傾斜地	m ²	14,950			① 税抜
樹木伐採	仕様書のとおり 役務場所 8 傾斜地 外柵外側含む	m ²	220			② 税抜
樹木伐採	仕様書のとおり 役務場所 9 平坦地 外柵外側含む	m ²	1,000			③ 税抜
集積	仕様書のとおり 役務場所 1～7 傾斜地	m ²	14,950			④ 税抜
集積	仕様書のとおり 役務場所 8 傾斜地 外柵外側含む	m ²	220			⑤ 税抜
集積	仕様書のとおり 役務場所 9 平坦地 外柵外側含む	m ²	1,000			⑥ 税抜
積込み	仕様書のとおり 役務場所 1～7 傾斜地	m ²	14,950			⑦ 税抜
積込み	仕様書のとおり 役務場所 8 傾斜地 外柵外側含む	m ²	220			⑧ 税抜
積込み	仕様書のとおり 役務場所 9 平坦地 外柵外側含む	m ²	1,000			⑨ 税抜
運搬	仕様書のとおり 役務場所 1～7 傾斜地	m ²	14,950			⑩ 税抜
運搬	仕様書のとおり 役務場所 8 傾斜地 外柵外側含む	m ²	220			⑪ 税抜
運搬	仕様書のとおり 役務場所 9 平坦地 外柵外側含む	m ²	1,000			⑫ 税抜
諸経費	仕様書のとおり	式	1			⑬ 税抜

注 1. 語句を訂正するときは2線にて抹消し訂正印（代表者名に使用した印）を捺印のこと
注 2. 市場価格調査（市価）は消費税及び地方消費税抜きの金額です。

令和 8 年 7 月 3 日 作成

番号：施役－ 4

作成者所属： 4 補高支業務課施設班

役務仕様書

- 1 役務名：基地内等樹木伐採
- 2 役務場所：航空自衛隊高蔵寺分屯基地
- 3 履行期限：令和 9 年 3 月 1 9 日
- 4 役務概要：基地内及び宿舎地区内の樹木伐採
- 5 役務内容：下表のとおり。

役務内容

項目	規格・寸法	単位	数量	備考
樹木伐採	役務場所 1 傾斜地	m ²	3,500	抜根なし。 最大直径：約80cm 最大樹高：約28m 範囲内の枝葉等の伐採を含む。 数量は各平面図のとおり。
	役務場所 2 傾斜地	m ²	700	
	役務場所 3 傾斜地	m ²	3,000	
	役務場所 4 傾斜地	m ²	5,200	
	役務場所 5 傾斜地	m ²	600	
	役務場所 6 傾斜地	m ²	1,400	
	役務場所 7 傾斜地	m ²	550	
	役務場所 8 傾斜地 外柵外側含む。	m ²	220	
	役務場所 9 平坦地 外柵外側含む。	m ²	1,000	
	計	m ²	16,170	
集積	役務場所 1～9 傾斜地及び平坦地	m ²	16,170	
積込	役務場所 1～9 傾斜地及び平坦地			
運搬	場内処分場への運搬 片道6km以下			

6 一般共通事項

- (1) 本役務を実施する請負者は、本仕様書によるほか、関係法令に従い作業を実施する。

- (2) 請負者は、役務の実施に際し、環境保全性に配慮するため、国土交通省「官庁施設の環境保全性基準」、国等による環境物品等の調達の推進等に関する法律（「グリーン購入法」）、関係法令等及び本仕様書並びに監督官の指示に従わなければならない。
- (3) 役務の実施にあたっては、監督官とよく打ち合わせを行うとともに、本仕様書等に関し、疑義が生じた場合は、その内容について、監督官の所掌事項については、監督官と、その他の契約に関する事項の疑義については、監督官を通じ契約担当官と協議するものとする。
- (4) 基地内及び基地外における車両運行及び作業にあたっては、関係法令及び基地内交通規則を遵守し、必要な安全対策を講じなければならない。
- (5) 本役務実施中は、人及び建物、工作物、その他に危害、損傷を与えないように必要な措置を講じ、万一危害等を与えた場合は請負者の負担により速やかに原状復旧させなければならない。
- (6) 実作業時間は、平日０８３０～１６３０とし、１７００までに基地を出門するものとする。
- (7) 基地課業時間（０８１５～１７００）外又は休養日（土日祝日等）の作業については、監督官に残業届を提出し、許可を受けてから作業するものとする。また、基地課業時間内であっても、基地行事等により作業の中断等を行う必要がある場合は、監督官の指示に従い作業の中断等を行わなければならない。
- (8) 基地内立入禁止区域及び立入制限区域並びに監督官が指示する場所及び経路以外に、許可なく立ち入ってはならない。
- (9) 引火性物品の持ち込み、火気の使用を制限する。必要であればあらかじめ監督官の承認を受け、必要数の消火器設置等、火災予防に努めなければならない。
- (10) 水道及び電気を必要とする場合は、給水・電気使用許可申請書を提出し、許可を受けた後使用することができる。使用する場合、使用前にメーターを取付、使用量を明らかにし写真で記録するとともに使用後原状復旧しなければならない。発生した水道及び電気料金、並びにメーターの取付及び撤去費等については、請負者負担とする。
- (11) 提出書類

請負者は、次表に示す書類を監督官に提出しなければならない。関係法令に基づき、次表以外に必要な書類が発生した場合についても、監督官の指示に従い提出する。

必要書類	部数	様式	備考
現場代理人等指名及び変更通知書	1	定型	契約後速やかに提出
現場代理人略歴書	1	定型	
役務人名簿	1	定型 (任意可)	
役務工程表	1	定型 (任意可)	
打合せ簿	1	定型	打合せ事項が発生した場合
役務写真	1	任意	終了後速やかに提出
役務完了通知及び役務完了検査願書	1	定型	

(12) 役務写真

ア 役務写真は、国土交通省「営繕工事写真撮影要領」を参考に撮影し、監督官の確認を受けなければならない。撮影した写真を工事写真帳に整理した上で提出する。

イ 役務写真は、発注者の許可なく関係者以外に貸出し、複製及び閲覧させてはならない。

(13) 基地内立入禁止及び制限区域内に携帯情報通信・記録機器（デジタルカメラ、携帯電話等）を持ち込む場合は、所定の書式にて申請する。

(14) 本役務に使用する機械等は、着手前に監督官の承認を受けなければならない。

(15) 完了検査を実施する。検査実施要領については、検査官及び監督官の指示によるものとする。完了検査に際し、手直し箇所が生じた場合、直ちに手直しを行い検査官の再検査を受けるものとする。

(16) 役務完了後、隠蔽される部分で完了検査時に確認が困難な箇所については監督官と調整の上、適切な時期に検査官の部分確認を受け合格後役務を続行するものとする。その際、代価の支払いは生じない。

7 特記事項

(1) 伐採時の留意事項

ア 切断位置

伐採前に、地上高120cmの高さの幹の直径を計測し、直径が10cmを超える場合は地上から120cmを残して切断するものとし、該当しないもの及び役務場所8の範囲内においては、可能な限り地面に近い位置で概ね水平に切断する。

イ 工作物その他の保護

柵等の工作物に密着（巻き込み）している樹木は、工作物を破損させない程度までを限度として除去するものとする。また、土堤及び路肩等、軟弱な場所で車両及び機械を移動させる場合は、第6項第14号によるほか、これらを傷めることがないように、所要の養生を実施すること。

(2) 集積及び運搬


幹と枝葉等を分けて集積し、官側が指定する場内処分場まで運搬するものとする。また、道路に土砂及び枝葉等が散乱した場合、その日の作業終了までに清掃を実施するとともに、監督官が特に必要と判断した場合、都度、請負者に清掃することを指示する。

(3) 基地外の道路等及び架空線等付近での作業

ア 請負者は、基地外の道路等で作業を行う必要がある場合、所轄警察署への届出を実施するとともに、必要な安全対策を講じ、交通誘導員等を配置するほか、近隣住民への通知等も行う。

イ 請負者は、基地外の架空線等付近の作業を実施する際、必要な手続き、保護措置及び調整等を実施し、停電及び断線その他損害を与えないようにする。万が一損害を与えた場合、第6項第5号による。

案内及び配置図

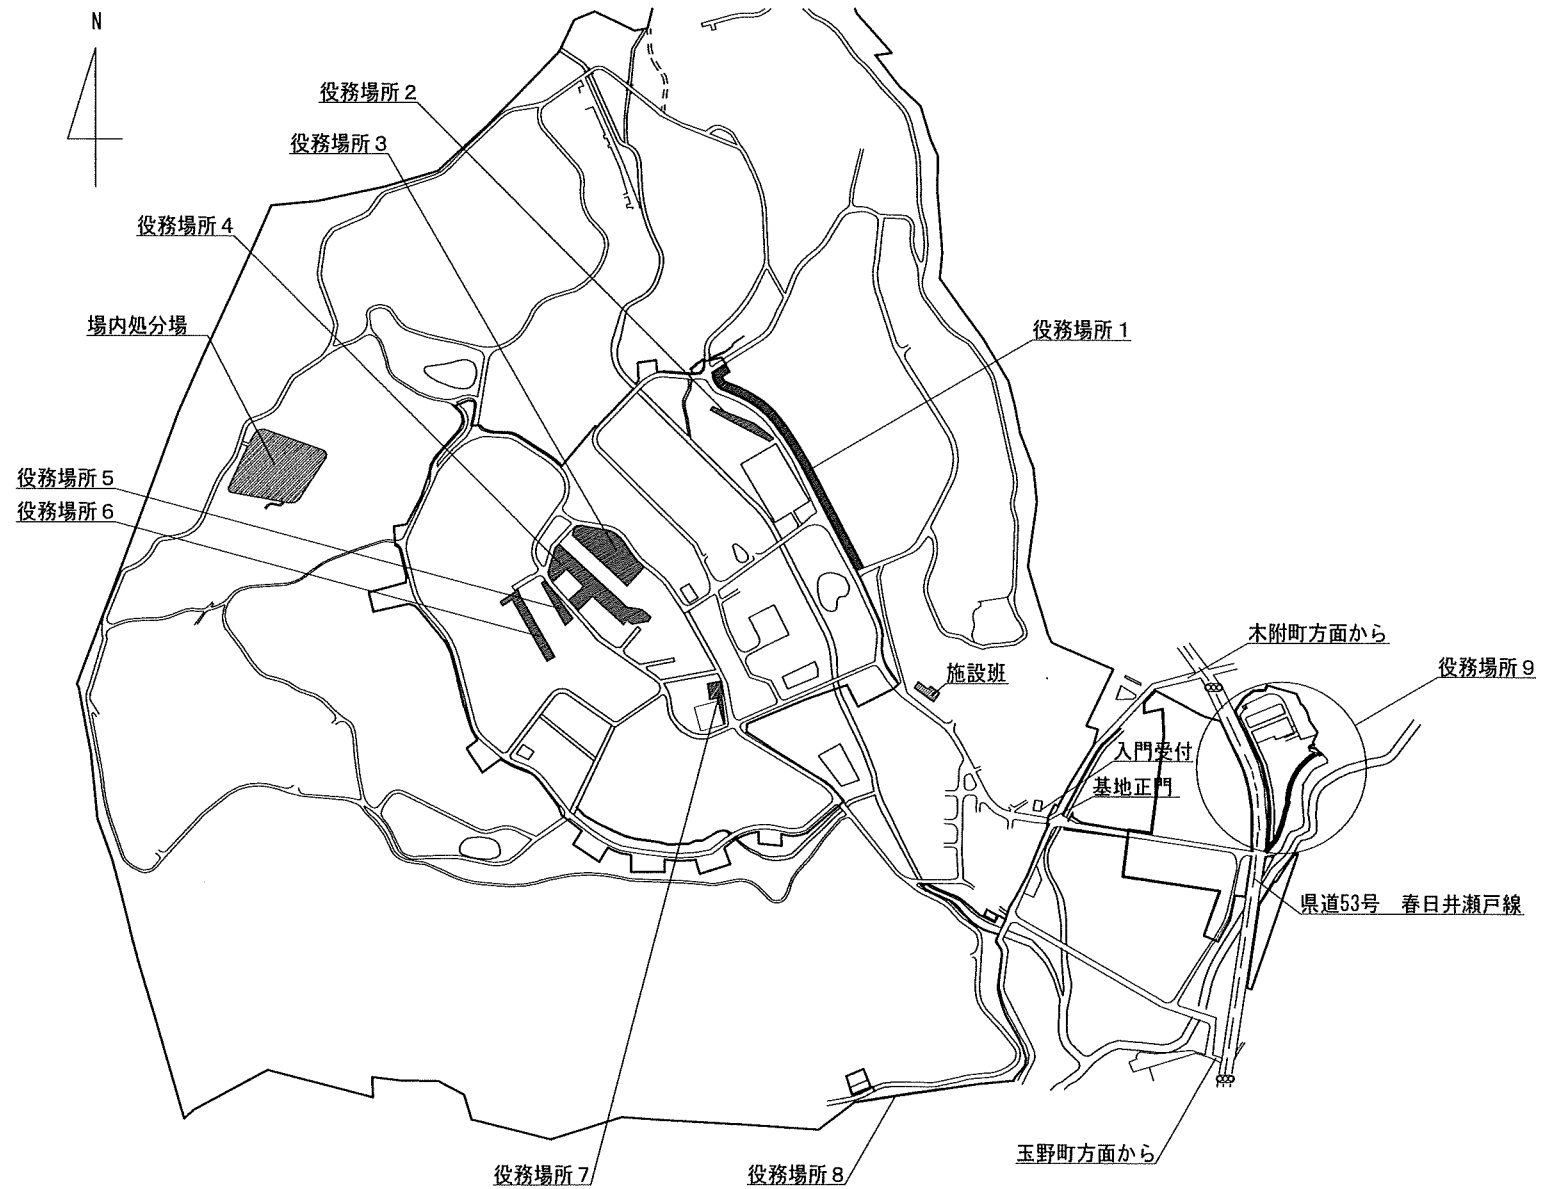


※注記：許可無く、関係者以外に仕様書及び設計図を貸出し、複製及び閲覧させてはならない。

平面図（役務場所 1）

S=1/1000

面積： 3,500㎡


場内処分場まで約1.7km

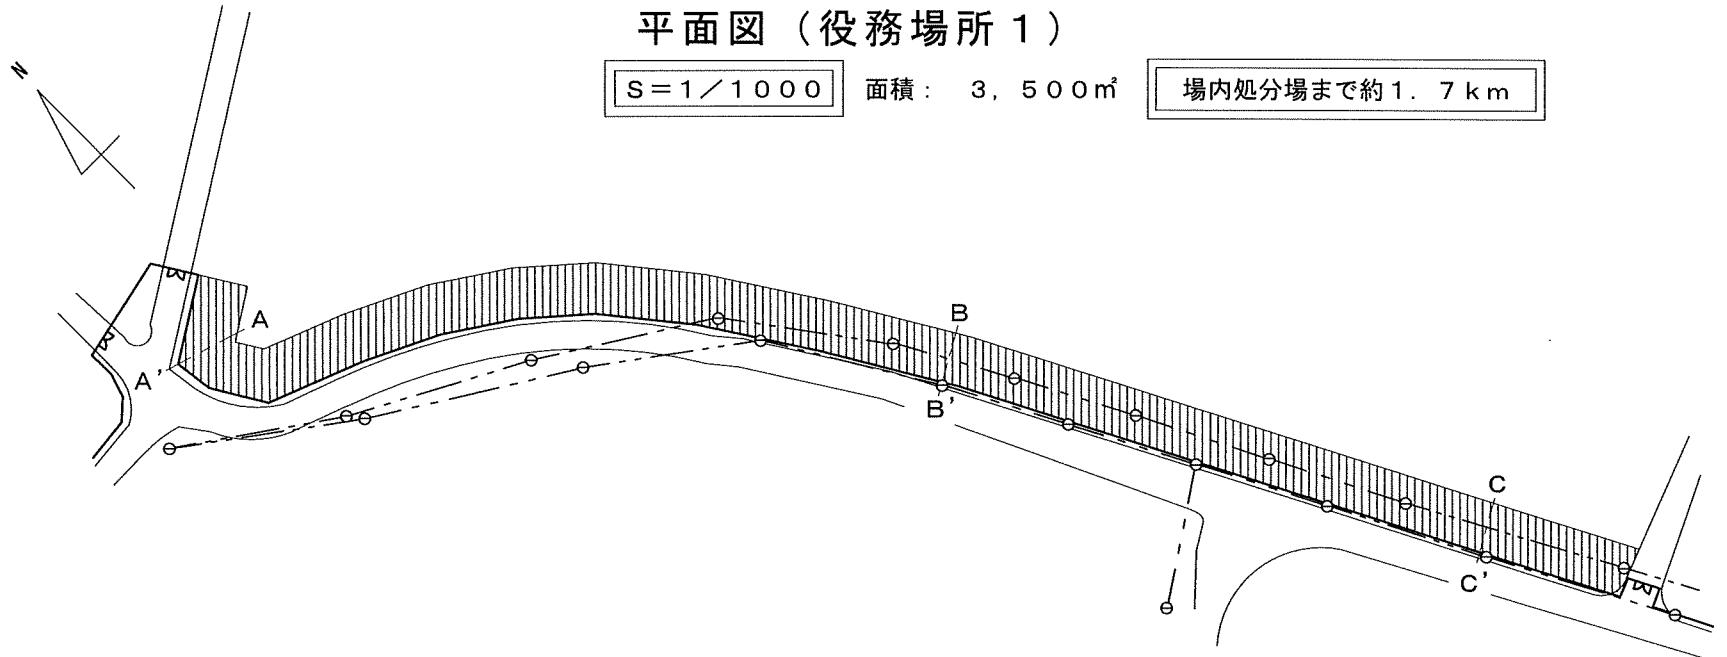

断面図


S=1/150

< m >

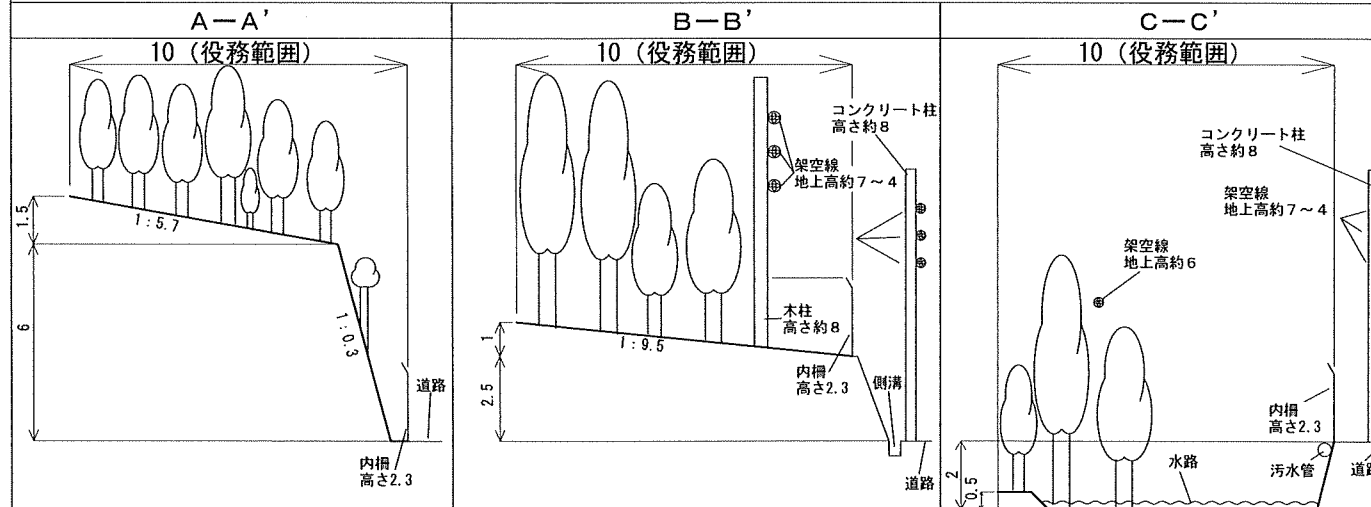

凡例	
	役務範囲
	木柱及び コンクリート柱
	架空線
	内柵
	門

※注記：許可無く、関係者以外に仕様書及び設計図を貸出し、複製及び閲覧させてはならない。


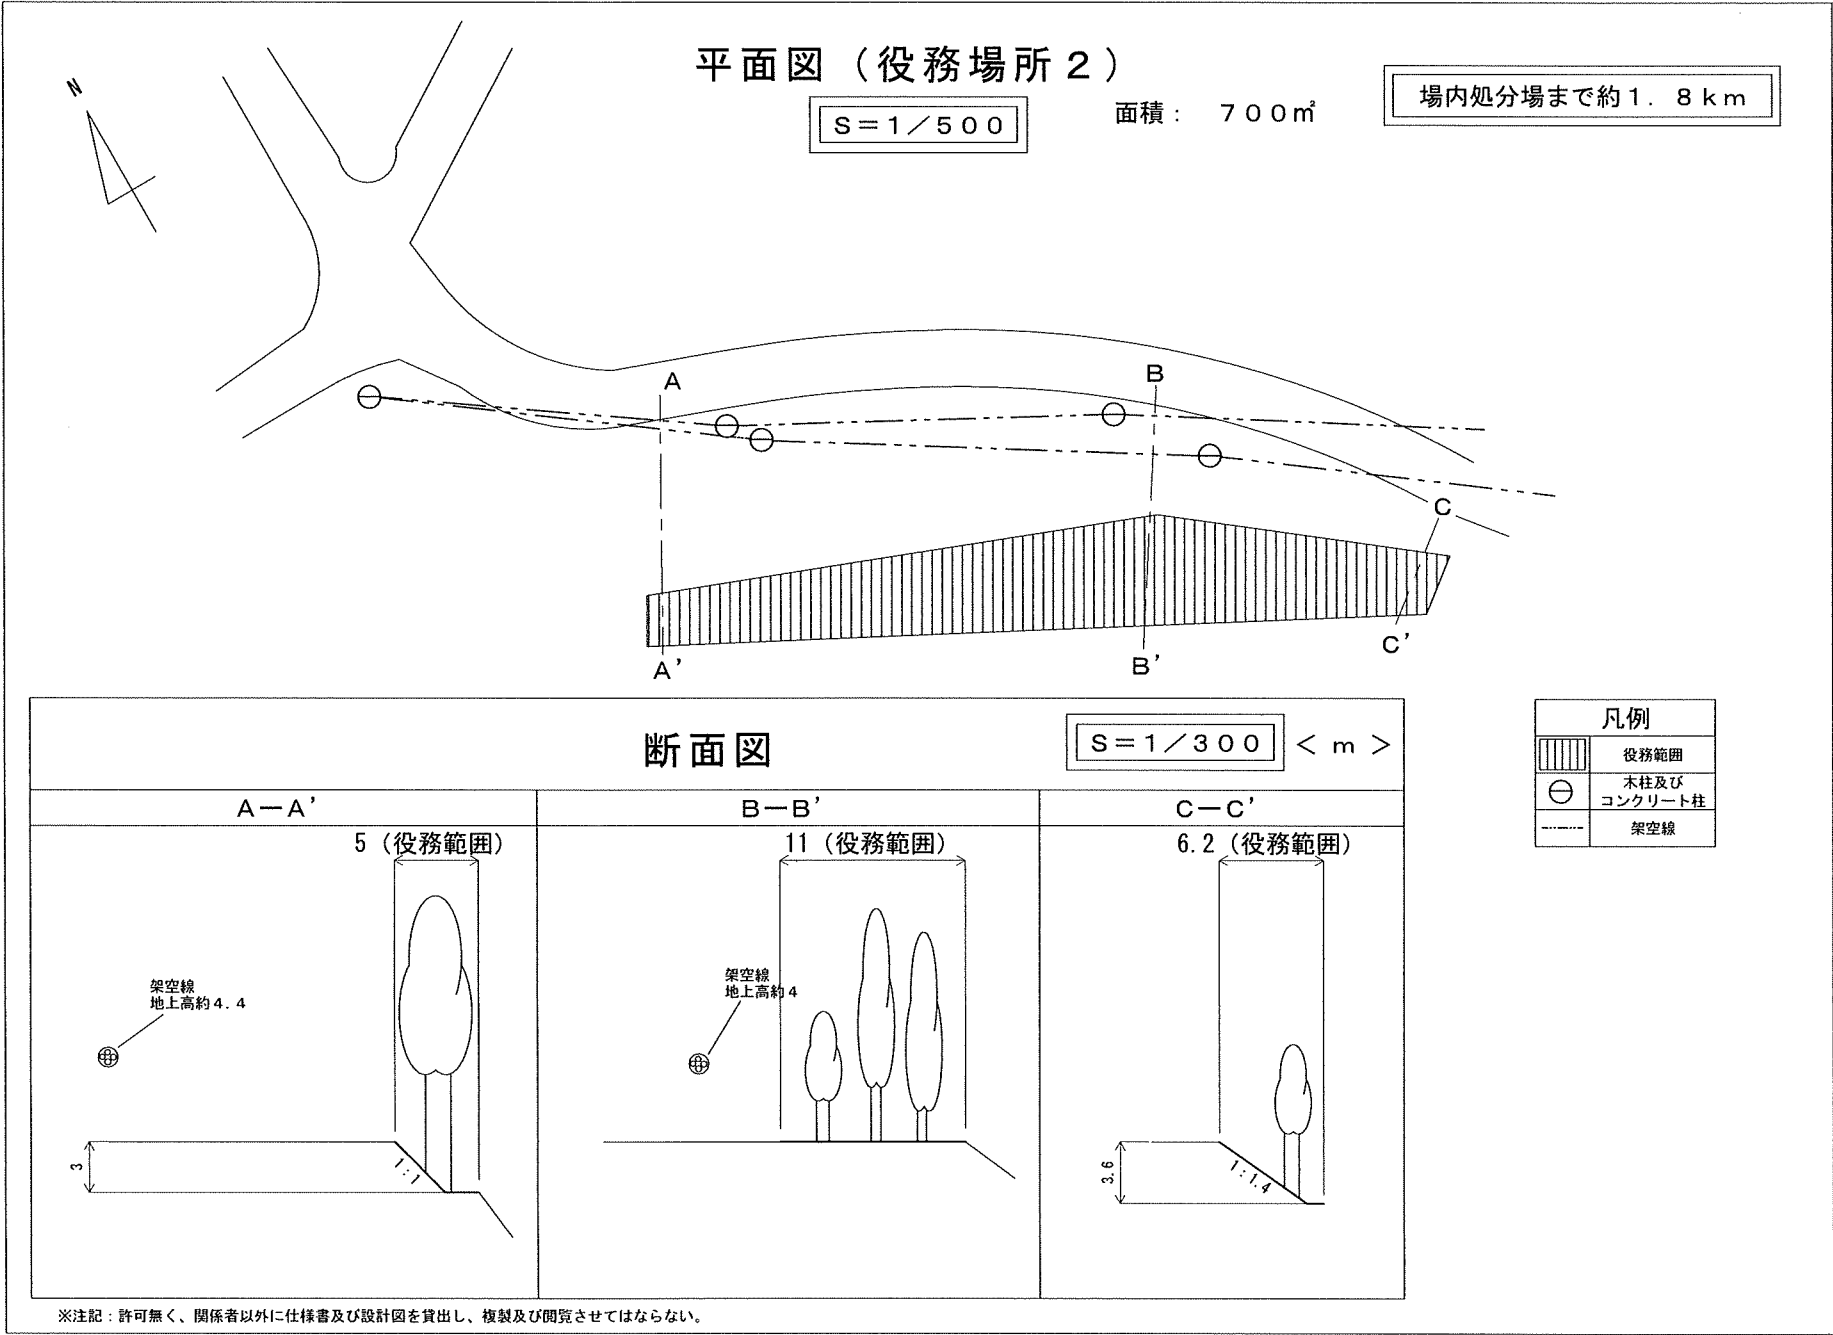


平面図（役務場所 3）

$S = 1/600$


面積： 3,000 m^2

場内処分場まで約0.9km

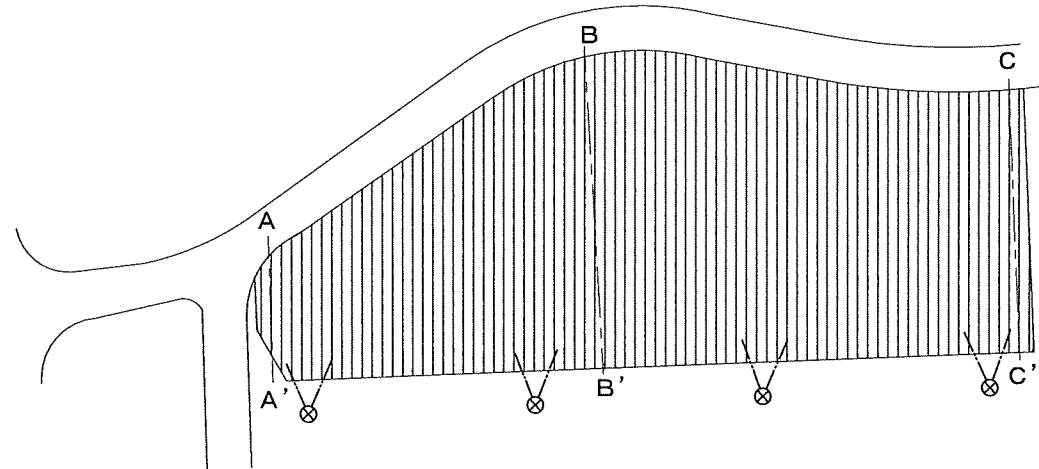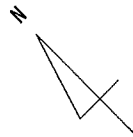

断面図

$S = 1/500$ < m >

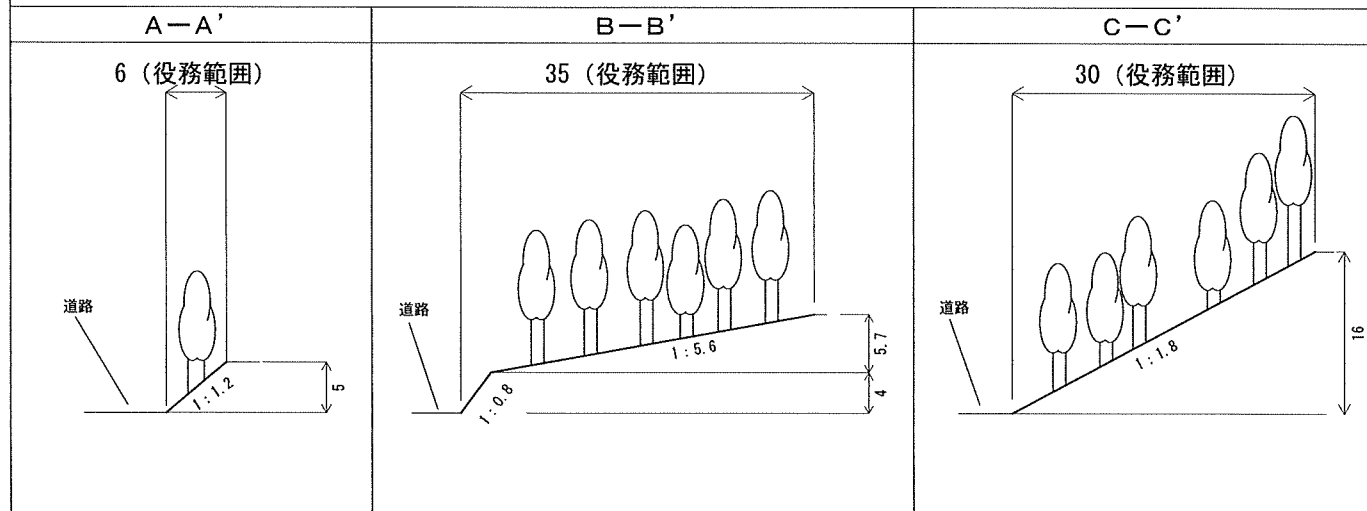

凡例	
	役務範囲
	避雷設備引止柱
	支線


※注記：許可無く、関係者以外に仕様書及び設計図を貸出し、複製及び閲覧させてはならない。

平面図（役務場所 4）

S = 1 / 750


面積： 5, 200 m²

場内処分場まで約 1. 1 km

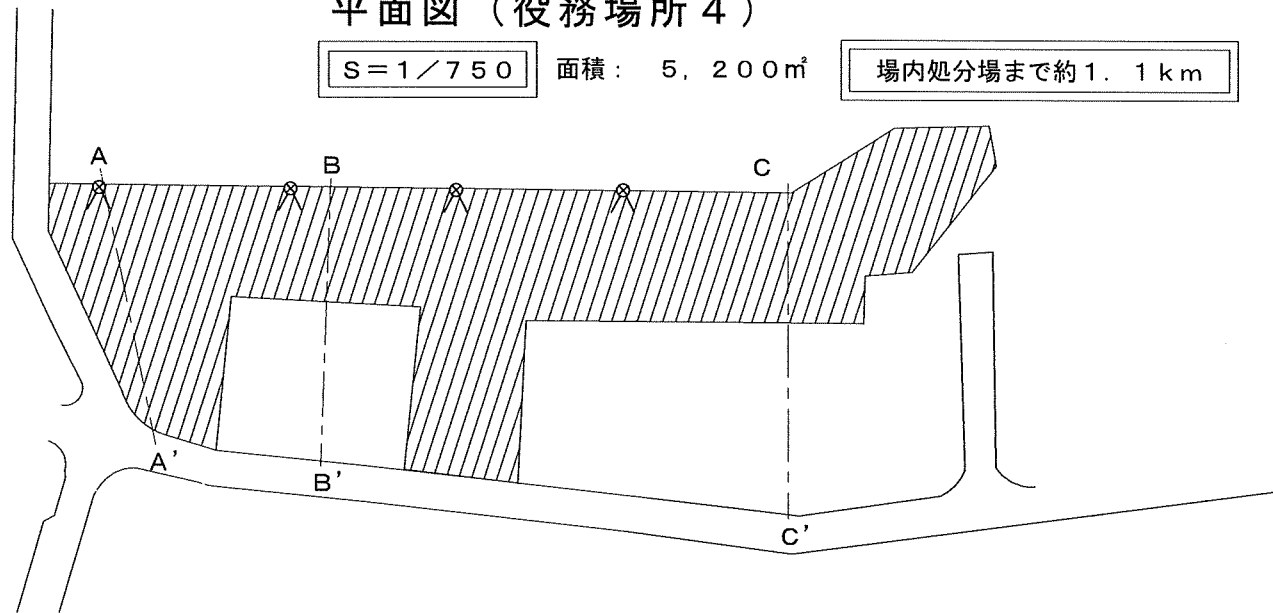

断面図

S = 1 / 600 < m >

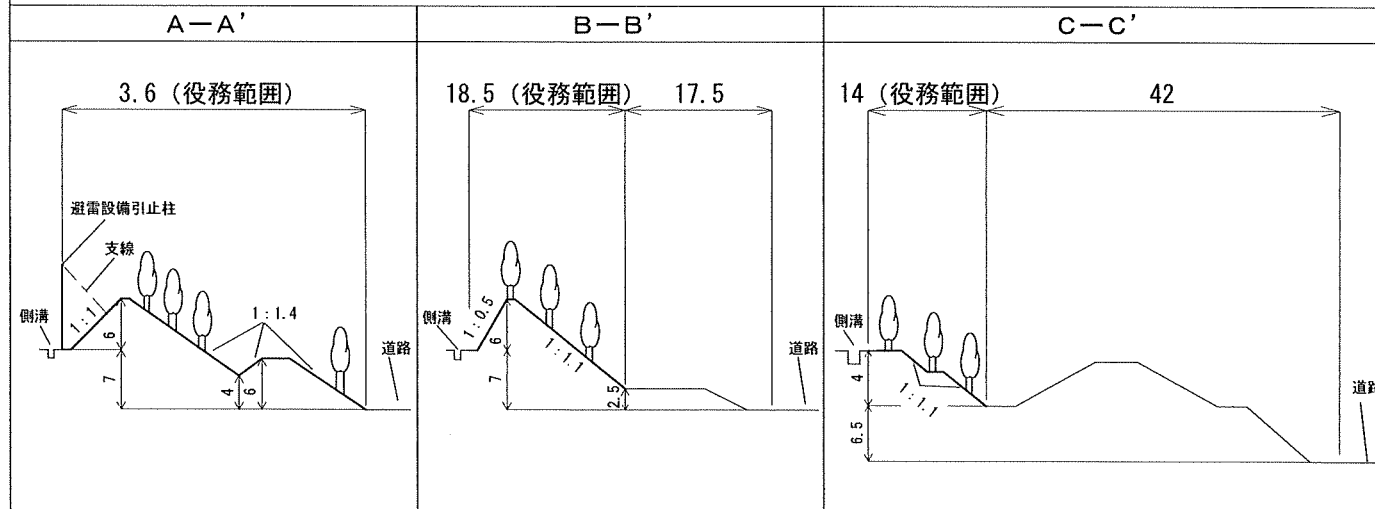

凡例	
	役務範囲
	避雷設備引止柱
	支線


※注記：許可無く、関係者以外に仕様書及び設計図を貸出し、複製及び閲覧させてはならない。

平面図（役務場所 5）

S = 1 / 300

面積： 600㎡

場内処分場まで約 1.0 km

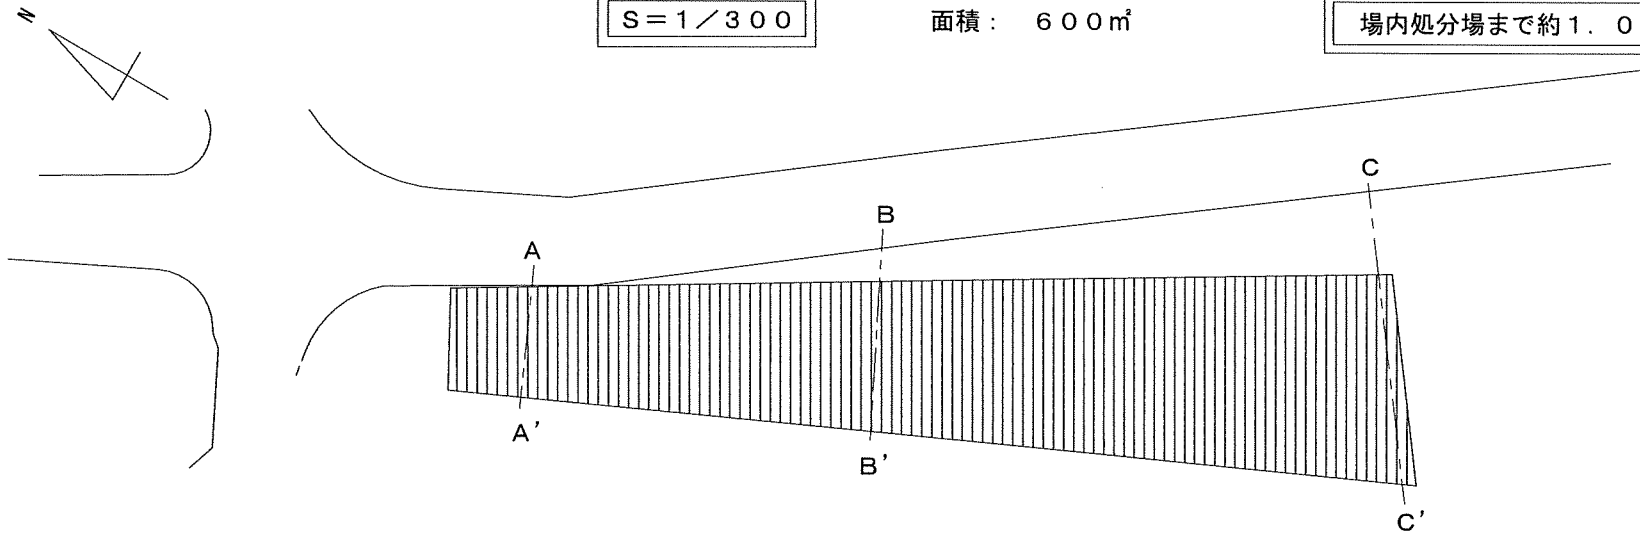


断面図

S = 1 / 300 < m >

凡例

役務範囲

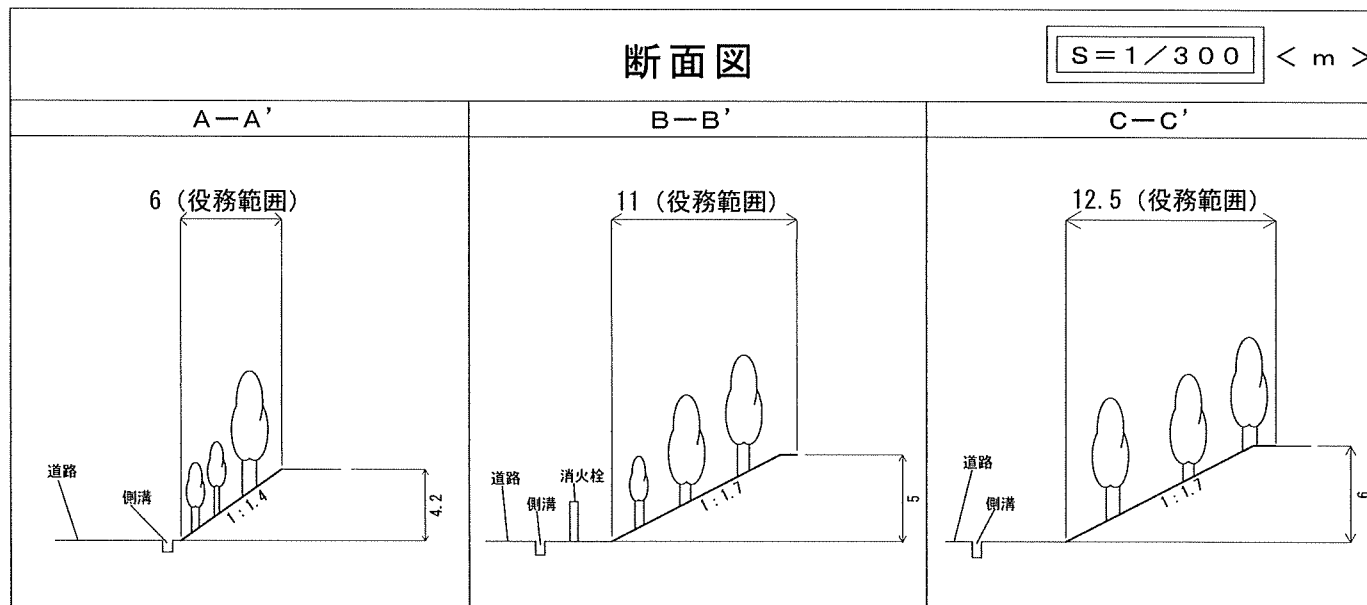


※注記：許可無く、関係者以外に仕様書及び設計図を貸出し、複製及び閲覧させてはならない。

平面図（役務場所 6）

S = 1 / 500


面積： 1, 400 m²

場内処分場まで約 0. 9 km

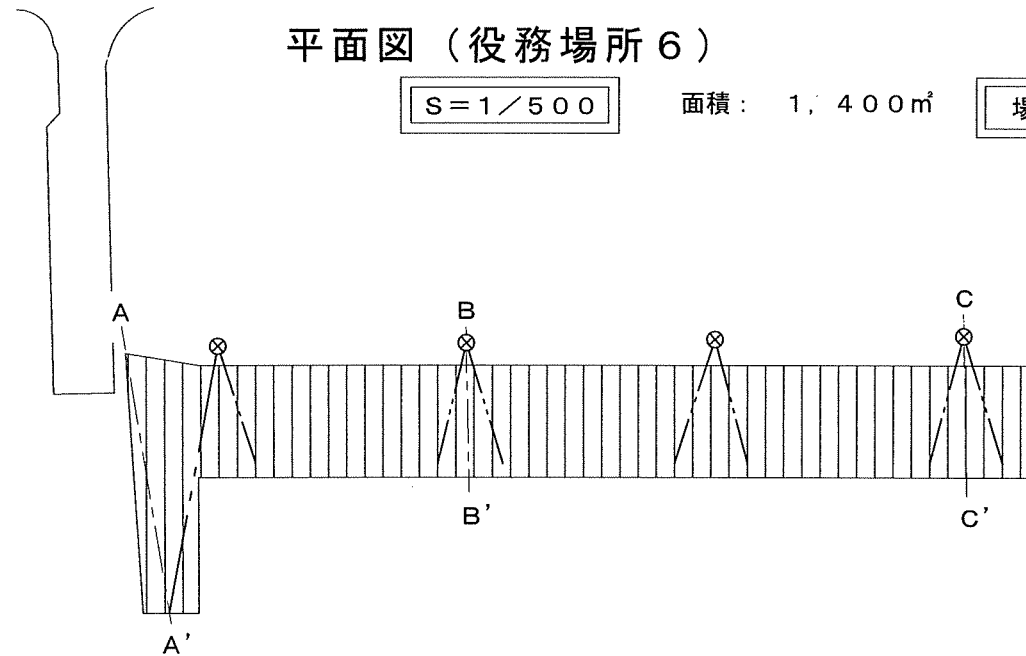

断面図

S = 1 / 300 < m >

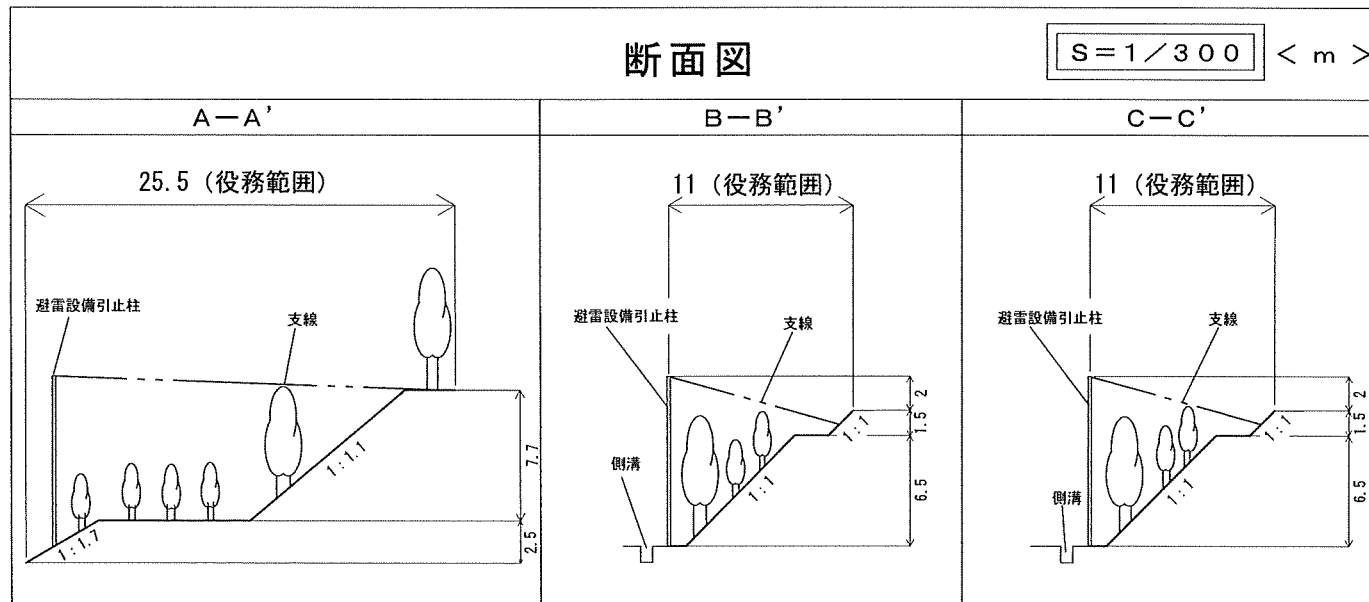

凡例	
	役務範囲
	避雷設備引止柱
	支線



※注記：許可無く、関係者以外に仕様書及び設計図を貸出し、複製及び閲覧させてはならない。

平面図（役務場所 7）

$S = 1 / 500$

面積： 550㎡

場内処分場まで約 1.1 km

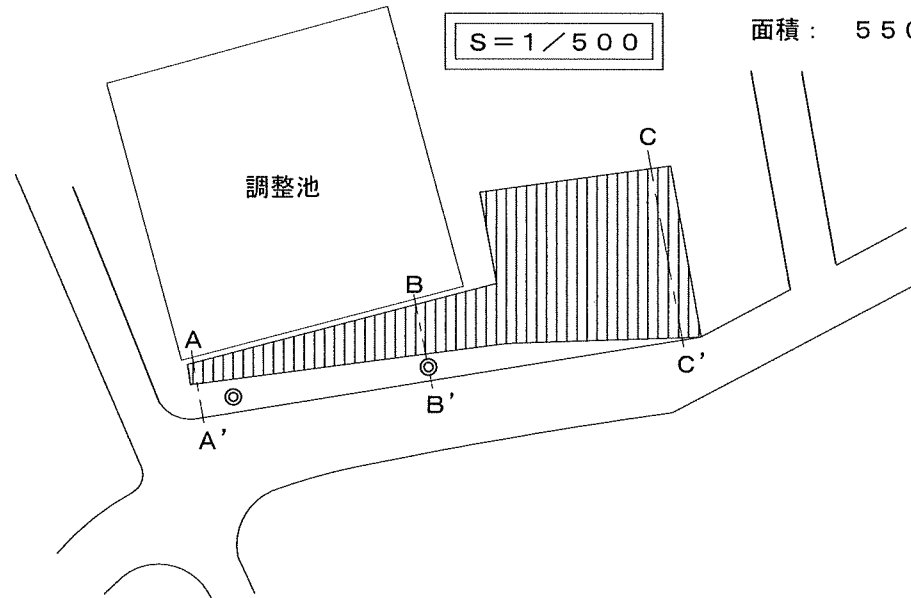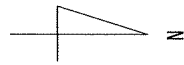


断面図


$S = 1 / 300$ < m >

凡例	
	役務範囲
	外灯


A-A'
2（役務範囲）

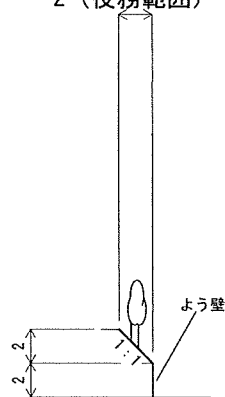

B-B'
6（役務範囲）

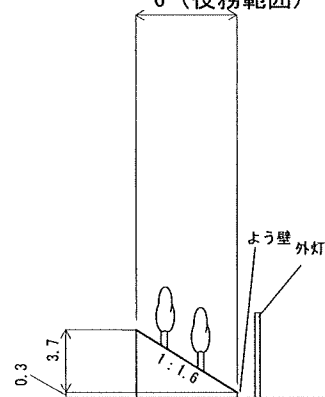

C-C'
17（役務範囲）

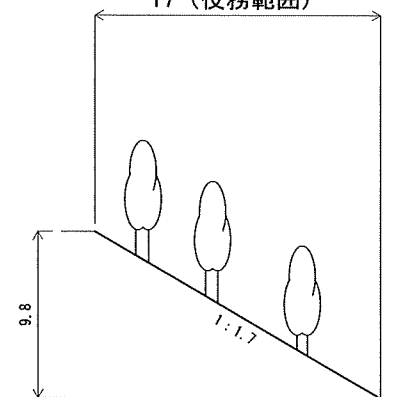


※注記：許可無く、関係者以外に仕様書及び設計図を貸出し、複製及び閲覧させてはならない。

平面図（役務場所 8）

S = 1 / 500

面積： 220㎡

場内処分場まで約 2.4 km

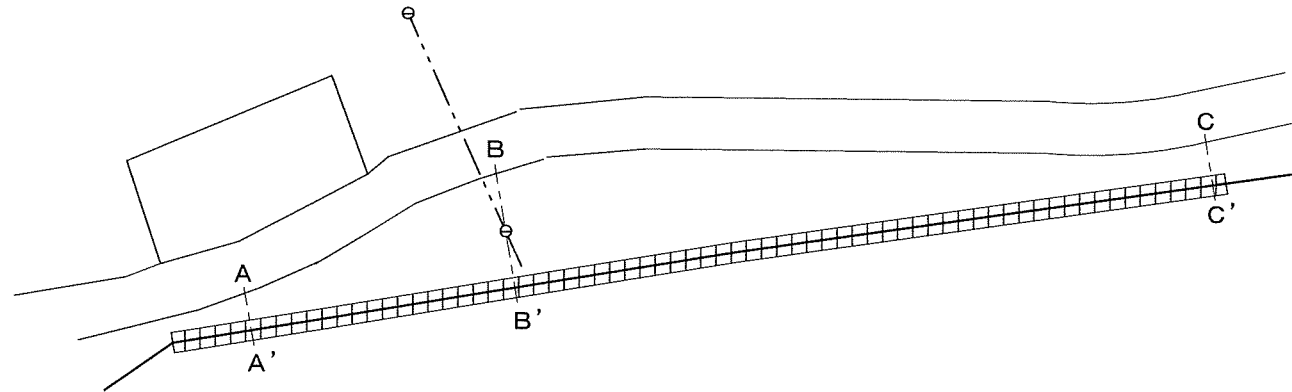

断面図

S = 1 / 150 < m >

A-A'




B-B'

C-C'

2（役務範囲）

2（役務範囲）

2（役務範囲）

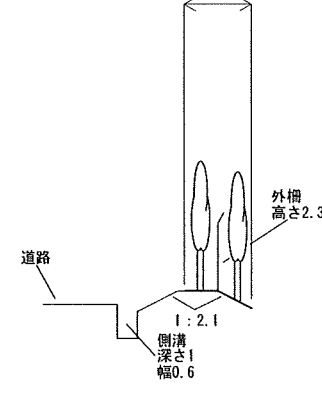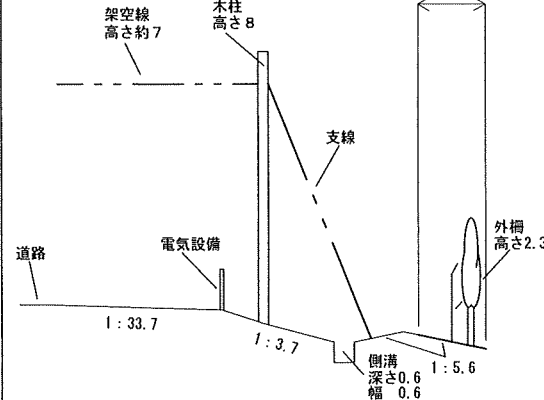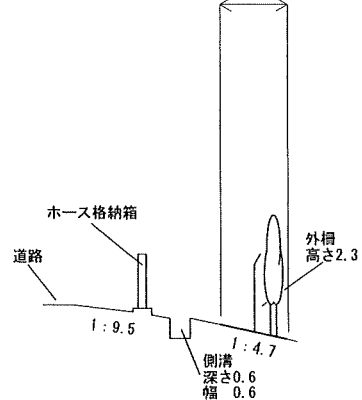

凡例

	役務範囲
	木柱及び コンクリート柱
	架空線
	外柵
	支線

※注記：許可無く、関係者以外に仕様書及び設計図を貸出し、複製及び閲覧させてはならない。




平面図（役務場所 9）

S = 1 / 1200


面積： 1, 000 m²

場内処分場まで約 3. 2 km

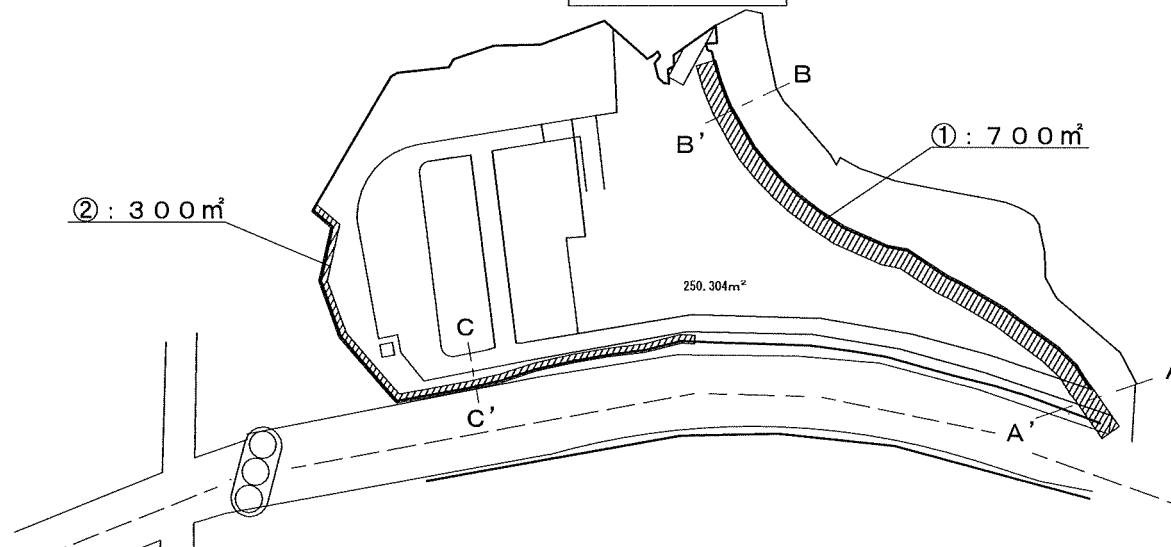

断面図

S = 1 / 200 < m >

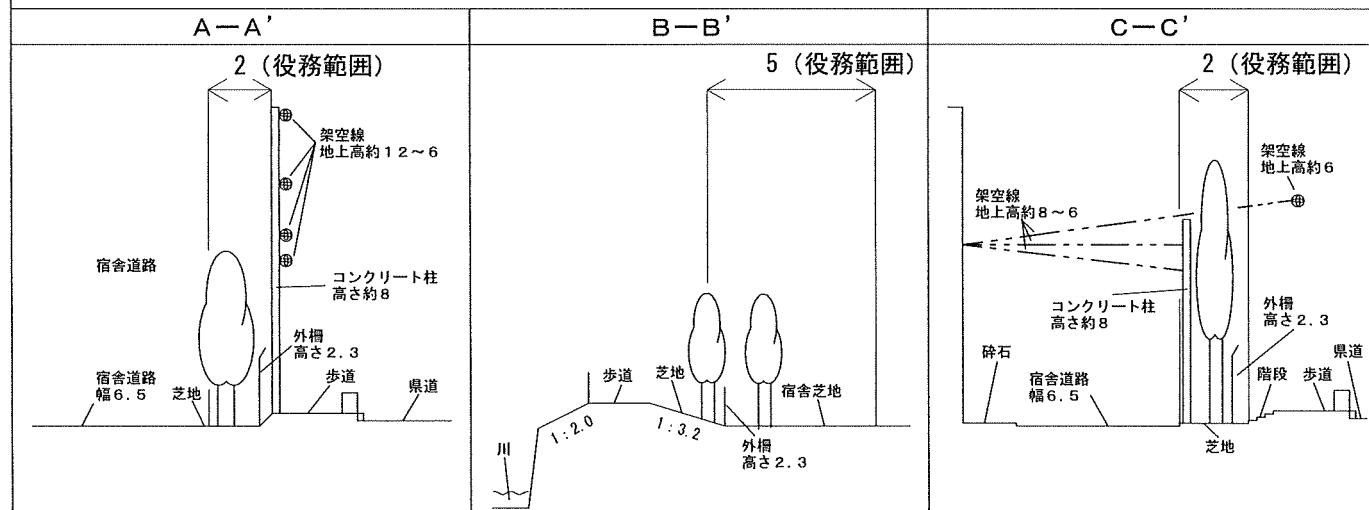

※注記：許可無く、関係者以外に仕様書及び設計図を貸出し、複製及び閲覧させてはならない。