



公 告

下記により一般競争入札を実施するので、「入札及び契約心得」を熟知の上参加されたい。

契約担当官
航空自衛隊第2補給処業務部
会計会長 中 村 匡 利

記

1 入札に付する事項

件 名	履行場所	履行期限	備 考
基地内環境整備役務	航空自衛隊高蔵寺分屯基地	令和8年12月25日	

2 競争執行の場所及び日時

- (1) 場 所 岐阜県各務原市那加官有地無番地 航空自衛隊岐阜基地 厚生センター1階
(2) 日 時 令和8年6月30日(火) 14:00

3 適用する契約条項 (航空自衛隊標準契約条項 役務供給契約条項及び適用契約条項並びに暴力団排除に関する特約条項 (工事以外)) を示す場所は航空自衛隊岐阜基地ホームページの岐阜基地会計調達情報欄

4 参加資格

- (1) 予算決算及び会計令第70条及び71条の該当者でないこと。
(2) 令和7、8、9年度競争参加資格 (全省庁統一資格) の競争参加地域「東海・北陸」で営業品目「役務の提供等 D以上」の資格を有する者
(3) 防衛装備庁長官又は航空幕僚長から「装備品等及び役務の調達に係る指名停止等の要領」に基づく指名停止の措置を受けている期間中の者でないこと。
(4) 前号により現に指名停止を受けている者と資本関係又は人的関係のある者であって、当該者と同種の物品の売買又は製造若しくは役務請負について防衛省と契約を行おうとする者でないこと。
(5) 原則、現に指名停止を受けている者の下請負については認めないものとする。ただし、真にやむを得ない事由を防衛装備庁長官が認めた場合にはこの限りではない。

5 入札方法

落札決定にあたっては、入札書に記載された金額に当該金額の10%に相当する額を加算した金額をもって落札価格とするので、入札者は消費税及び地方消費税に係わる課税業者であるか免税業者であるかを問わず見積もった契約金額の110分の100に相当する金額を入札書に記載すること。

6 保証金

- (1) 入札保証金：予決令第77条第2号により免除
(2) 契約保証金：予決令第100条の3第3号により免除
(3) 入札保証金の納付を免除した場合において、落札者が契約を結ばないときは入札保証金相当額 (見積もる契約金額の100分の5以上) を徴収する。

7 決定方法 総額決定 (予定価格の制限の範囲内で最低価格を入札した者を契約の相手とする。)

8 契約方法 確定契約

9 入札の無効 4の参加資格のない者の行った入札及び入札に関する条件に違反した入札は、無効とする。

10 説明会 無

11 契約 (請) 書作成の有無 有

12 その他

- (1) 郵便入札の場合は、入札書右上段に「郵便」又は「〒」と記入し、担当宛に郵送すること。
ただし、入札書は 令和8年6月29日(月)17時 まで到達しない場合は無効とする。
なお、1回目の入札が不調となった場合は、2回目以降の入札では「辞退」扱いになるため承知されたい。
(2) 代理入札者については委任状を提出のこと。
(3) 入札参加者は入札開始前までに資格審査結果通知書の写しを提出すること。
(4) 入札書に記載された金額の100分の110に相当する金額に1円未満の端数がある時、その端数金額を切り捨てるものとする。
(5) 本公告の記載事項の詳細については、業務部会計課(Tel 058-382-1101 内線2914) 担当 小谷 まで。

その他の調達情報



入 札 書

下記のとおり「入札及び契約心得」を承諾のうえ、入札致します。

令和8年6月30日

契約担当官
航空自衛隊第2補給処業務部
会計課長

殿

住 所
会社名
代表者名

印

記

履行期限	令和8年12月25日	履行場所			航空自衛隊高蔵寺分屯基地	
品名（件名）	規 格	単位	数量	単価	金 額	備 考
基地内環境整備役務	仕様書のとおり	式	1			
	－以下余白－					

注 1. 語句を訂正するときは2線にて抹消し訂正印（代表者名に使用した印）を捺印のこと

委任状

令和8年6月30日

契約担当官
航空自衛隊第2補給処業務部
会計課長

殿

(委任者)
住 所

社 名

代 表 者

印

私は、下記の者を代理人と定め、下記件名の入札に関する一切の権限を委任します。

- | | |
|--------|--------------|
| 1 件名 | 基地内環境整備役務 |
| 2 履行期限 | 令和8年12月25日 |
| 3 履行場所 | 航空自衛隊高蔵寺分屯基地 |

(代理人)
住 所

氏 名

代理人使用印鑑

市 場 価 格 調 査 書

令和 年 月 日

契約担当官
航空自衛隊第2補給処業務部
会計課長

殿

住 所
会社名
代表者名

印

記

履行期限	令和8年12月25日	履行場所			航空自衛隊高蔵寺分屯基地	
品名（件名）	規 格	単位	数量	単価	金 額	備 考
基地内環境整備役務	仕様書のとおり	式	1			①～④計 税抜
【内訳】						
草刈り	仕様書のとおり	回	4			①
ツタ除去作業	仕様書のとおり	回	4			②
集草、積込、運搬作業	仕様書のとおり	回	4			②
諸経費	仕様書のとおり	式	1			②
	一以下余白一					

注 1. 語句を訂正するときは2線にて抹消し訂正印（代表者名に使用した印）を捺印のこと

入札資料送付

業者各位 殿

504-8701

岐阜県各務原市那加官有地
航空自衛隊岐阜基地第2補給処業務部
会計課 契約班 担当:小谷
TEL:058-382-1101 (内線2914)
TEL:058-382-1101 (内線5961#)
Mail:KOTANI3z@inet.aci.mod.go.jp

下記のとおり一般競争入札を実施しますので、お手数ですが入札参加の有無等をご記入の上 F A X にて返信をお願いします。

件名 : 基地内環境整備役務

履行期限 : 令和8年12月25日

履行場所 : 航空自衛隊高蔵寺分屯基地

入札日時 : 令和8年6月30日 (火) 14:00

入札実施場所 : 岐阜県各務原市那加官有地 航空自衛隊岐阜基地 厚生センター 1 階

参加資格 : 公告記載のとおり（岐阜基地HPを参照ください。）

その他 : ※ 参加の有無等下記事項を記入の上、FAXにて返信してください。
※ 別紙「市場価格調査書」作成のご協力をお願いいたします。
6/24(水)までにいただければ大変助かります。
※ 資格通知書の写しをFAX又は持参により提出して下さい。

参加の有無 有 ・ 無

参加方法 郵便入札 ・ 当日参加

辞退理由

業者名

連絡先

担当者名

令和8年6月8日作成
 番号：総役－1
 作成者所属：4 補高支総務課総務班

役務仕様書

- 1 役務名：基地内環境整備役務
- 2 役務場所：航空自衛隊高蔵寺分屯基地
- 3 履行期限：令和8年12月25日
- 4 役務概要：除草を主とした基地内環境整備
- 5 役務内容：下表のとおり。

役務内容

項目	規格・寸法	単位	数量	備考
草刈	1回当たり78,956㎡を契約期間中4回（合計315,824㎡）行う。 図示された箇所のフェンスに掛かるツタも除去する。 各回実施の時期は、次を基準とし、細部は監督官と調整する。 1回目：契約日～令和8年7月31日まで 2回目：令和8年8月17日～令和8年9月18日 3回目：令和8年10月1日～令和8年10月31日 4回目：令和8年11月10日～令和8年12月10日	1	式	集草、積込、運搬含む。 場内処分とする。

6 一般共通事項

- (1) 本役務を実施する請負者は、本仕様書によるほか、関係法令に従い作業を実施する。
- (2) 請負者は、役務の実施に際し、環境保全性に配慮するため、国土交通省「官庁施設の環境保全性基準」、国等による環境物品等の調達の推進等に関する法律（「グリーン購入法」）、関係法令等及び本仕様書並びに監督官の指示に従わなければならない。
- (3) 役務の実施にあたっては、監督官とよく打ち合わせを行うとともに、本仕様書等に関し、疑義が生じた場合は、その内容について、監督官の所掌事項については、監督官と、その他の契約に関する事項の疑義については、監督官を通じ契約担当官と協議するものとする。
- (4) 作業時間は8時15分から17時迄とする。
- (5) 基地内車両運行及び役務にあたっては、関係法令及び基地内交通規則を遵守し必要な安全対策を講じなければならない。
- (6) 本役務実施中は、人及び基地内の建物、工作物、その他に危害、損傷を与えないように必要な措置を講じ、万一危害等を与えた場合は請負者の負担により速やかに原状復旧させなければならない。
- (7) 基地内立入禁止区域及び立入制限区域並びに監督官が指示する場所及び経路以

外に、許可なく立ち入ってはならない。

- (8) 基地内立入禁止及び制限区域内に携帯情報通信・記録機器（デジタルカメラ、携帯電話等）を持ち込む場合は、所定の書式にて申請する。
- (9) 本役務に使用する機械等は、着手前に監督官の承認を受けなければならない。
- (10) 引火性物品の持ち込み、火気の使用を制限する。必要であればあらかじめ監督官の承認を受け、必要数の消火器設置等、火災予防に努めなければならない。
- (11) 水道及び電気を必要とする場合は、給水・電気使用許可申請書を提出し、許可を受けた後使用することができる。使用する場合、使用前にメーターを取付、使用量を明らかにし写真で記録するとともに使用後原状復旧しなければならない。発生した水道及び電気料金、並びにメーターの取付及び撤去費等については、請負者負担とする。

(12) 提出書類

請負者は、次表に示す書類を監督官に提出しなければならない。関係法令に基づき、次表以外に必要な書類が発生した場合についても、監督官の指示に従い提出する。

必要書類	部数	様式	備考
現場代理人等指名及び変更通知書	1	定型	着手前までに提出
現場代理人略歴書	1	定型	着手前までに提出
役務人名簿	1	定型 (任意可)	着手前までに提出
役務工程表	1	定型 (任意可)	着手前までに提出
役務写真	1	任意	
打合せ簿	1	定型 (任意可)	打合せ事項が発生した場合
役務完了通知及び役務完了検査願書	1	定型	

(13) 役務写真

ア 役務写真は、国土交通省「営繕工事写真撮影要領」を参考に撮影し、監督官の確認を受けなければならない。撮影した写真を工事写真帳に整理した上で提出する。

イ 役務写真は、発注者の許可なく関係者以外に貸出し、複製及び閲覧させてはならない。

- (14) 完了検査を実施する。検査実施要領については、検査官及び監督官の指示によるものとする。完了検査に際し、手直し箇所が生じた場合、直ちに手直しを行い検査官の再検査を受けるものとする。
- (15) 役務完了後、隠蔽される部分で完了検査時に確認が困難な箇所については監督官と調整の上、適切な時期に検査官の部分確認を受け合格後役務を続行するものとする。その際、代価の支払いは生じない。

7 特記事項

(1) 工法

ア 現地の状況から監督官と調整の上、作業着手時期を決定し、作業地区は監督官の指示により行う。

イ 刈高は5cm程度とし、作業後、各作業地区において刈高を測定した写真撮影を監督官の指示により行う。

ウ 地形状況や、工作物等の周辺で機械作業が困難な場合は、人力作業又は肩掛

式により作業を行うものとする。また、機械作業は請負者が作業に適した機械を責任をもって選定し、選定した機械について監督官へ通知する。

エ 車道及び歩道に掛かる部分は道端まで刈り、刈った草は道路に残さない。

オ 水路部分の草刈については、水路の詰まりを防止するため、刈った草は水路に残さない。

カ 伐採作業は、周辺の柵等構造物、建物、車両、人、第三者等に被害を及ぼさないように注意し実施するとともに、必要に応じ防護柵等を使用する。

キ 除草後、集草及び積込を行い、監督官が指定する場所まで運搬する（場内処分とする。）。

ク 外柵沿いについては、外柵の外側（境界杭まで）も実施するものとする。

ケ 指定する場所のフェンスについては、フェンスに絡むツタも除去するものとする。

(2) 安全

ア 安全監視員を配置する。安全監視員は、作業を行わず安全監視に専念する。

現場代理人作業全体が監視できるよう安全監視員は、作業全体を見渡せるよう配置し、2か所以上で同時に作業を行う場合には、その場所ごと配置しなければならない。

イ 作業者は、草払機取扱作業安全衛生教育を修了した者とする。役務着手前に、草払機取扱作業安全衛生教育修了証の写しを監督官に提出する。

ウ 十分な安全対策を図るとともに、作業員に対し機会あるごとに注意喚起を行う等、安全管理の徹底を図る。また、必要な保護具を必ず装着する。


エ 気象予報又は警報等について、常に注意を払い災害予防に努める。災害予防のため、監督官に作業の中断を指示された場合は、従わなければならない。

オ 作業現場ごとに消火器を常備するとともに、火災予防に万全を期す。

カ 作業に用いた草刈り器材は、火災予防のため基地内に残置せず、持ち帰ることとする。

(3) その他

役務中、周辺の柵等構造物、建物、車両、人、第三者等に損害を与えた場合は請負者の負担において原状復旧及び補償等を行う。

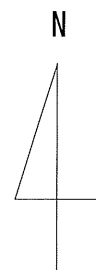

※注記：許可無く、関係者以外に仕様書及び設計図を貸し出し、複製及び閲覧させてはならない。

件名	基地内環境整備役務		
統制番号	総役－ 1	縮尺	
総務課長	総務班長		担当者
了	了		了
名称	案内図及び配置図		
枚数	1 / 3		
作成日	令和 8 年 6 月 8 日		
航空自衛隊 高蔵寺分屯基地			






草刈範囲

[m ²]			
①	6,203.056	⑮	328.037
②※	4,691.407	⑯	6,522.571
③※	18,413.644	⑰	1,665.631
④	71.370	⑱	1,727.525
⑤	310.110	⑲	1,203.890
⑥	523.630	⑳	5,462.511
⑦	770.495	㉑	1,196.009
⑧	1,771.319	㉒	6,668.587
⑨	969.636	㉓	1,967.074
⑩	390.914	㉔	2,101.023
⑪	535.561	㉕	1,608.708
⑫	2,121.313	㉖	3,519.938
⑬	269.886	㉗	7,162.410
⑭	779.797	合計	78,956.052

1回当たり 78,956m²


1回当たり78,956m²を契約期間中4回行う。

※②③については、外周フェンスのツタ取りを実施する。

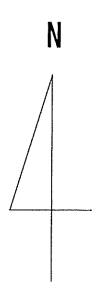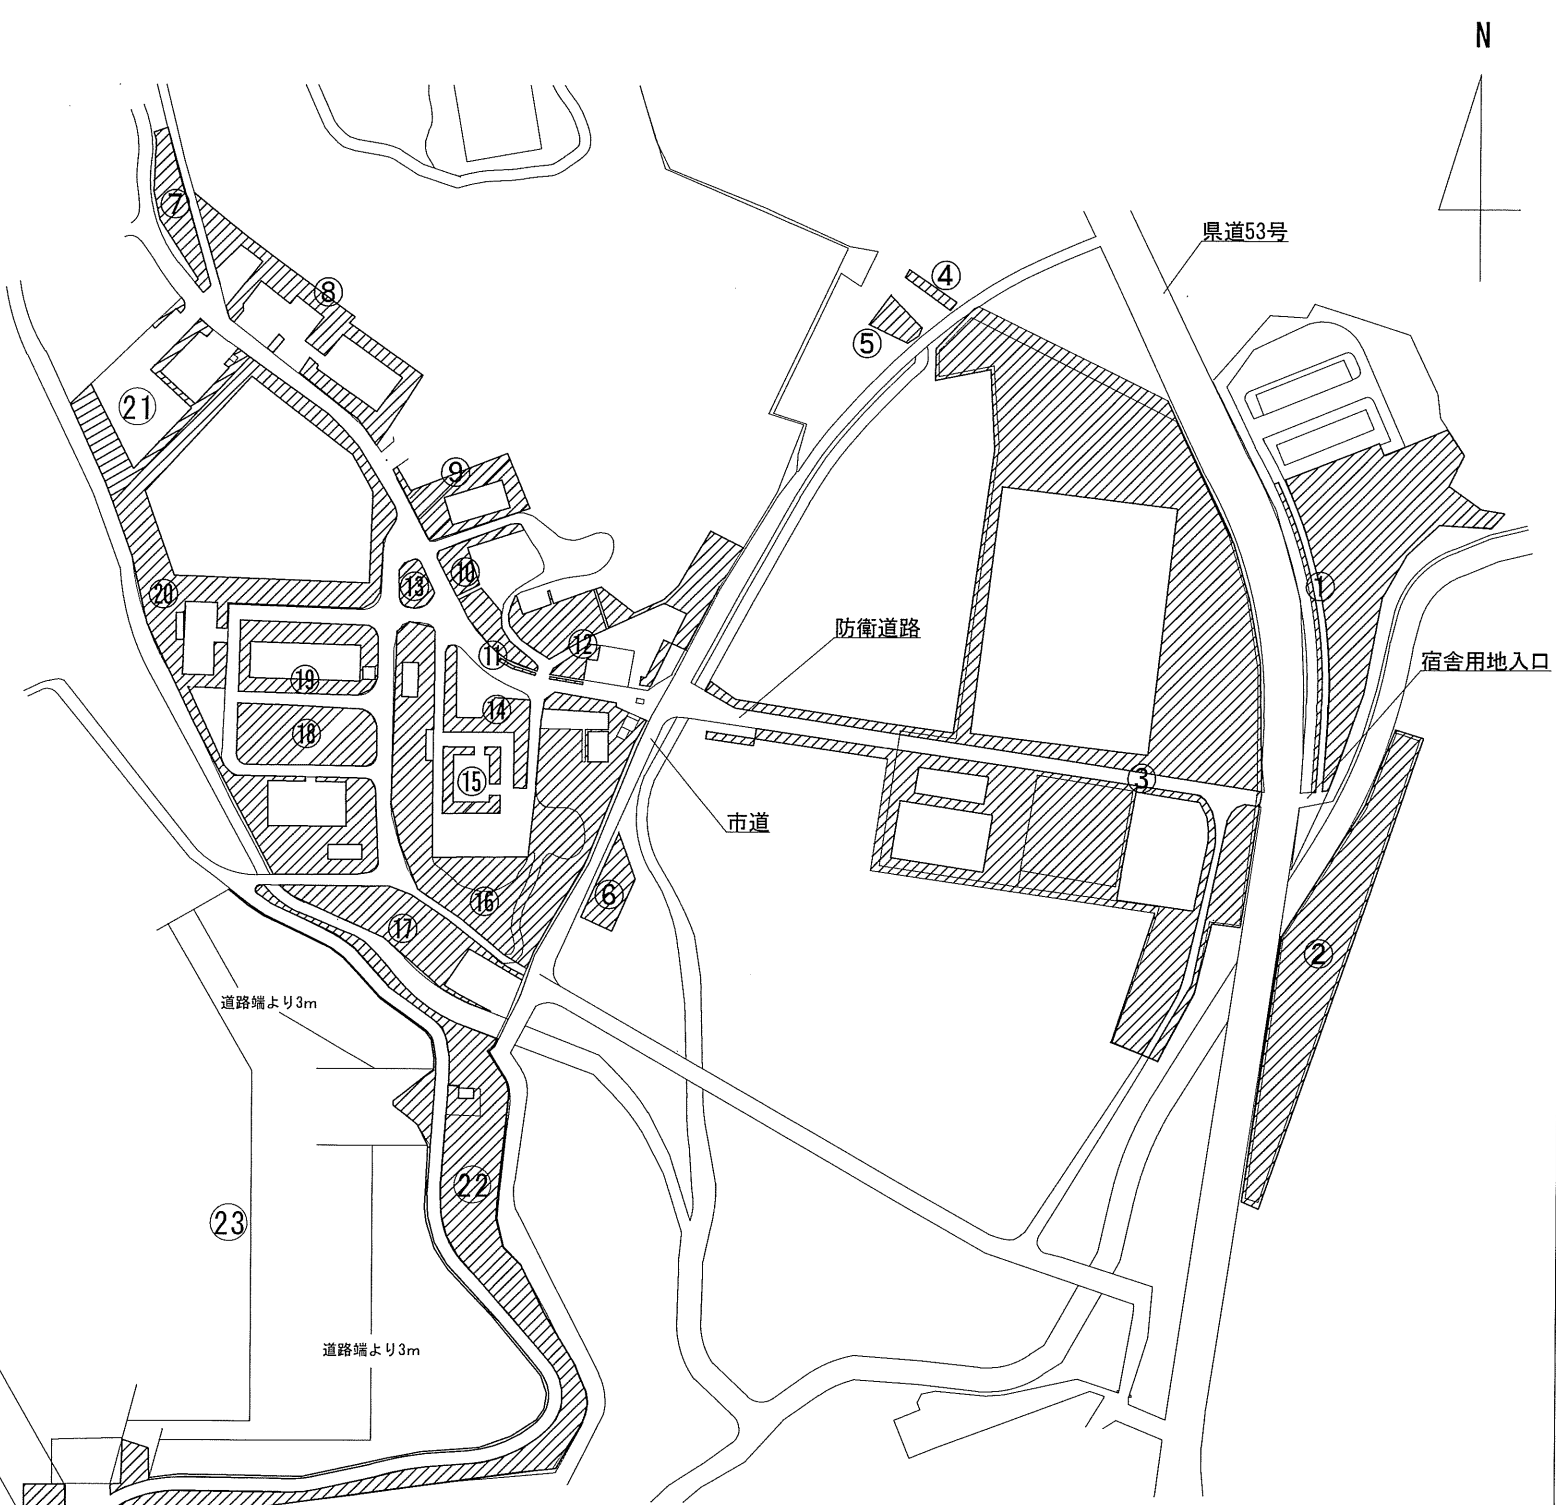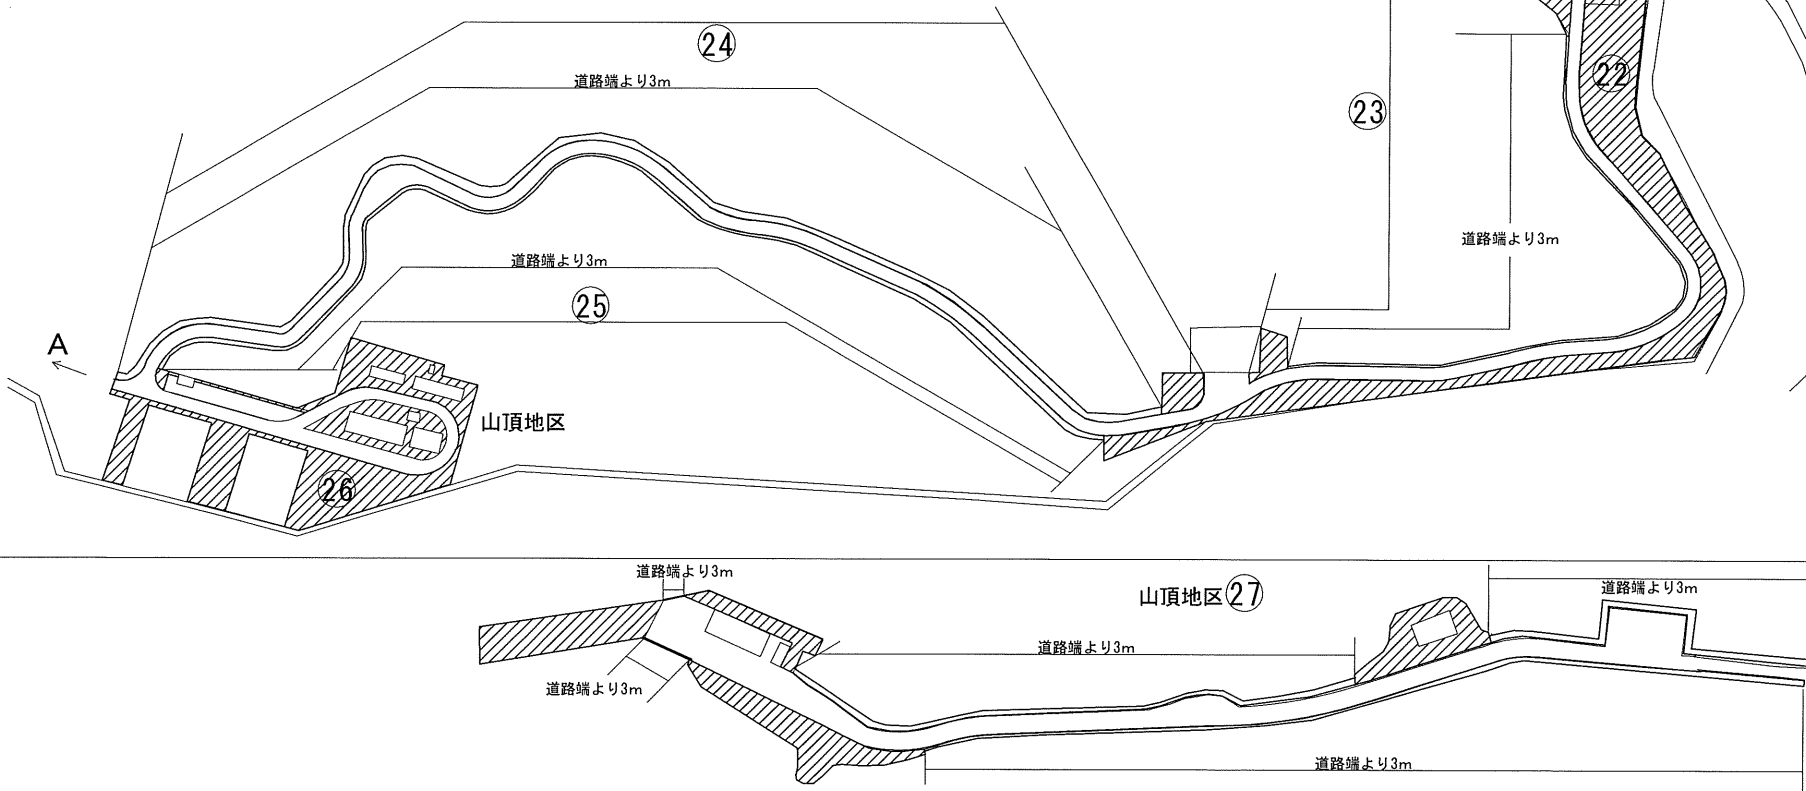

件名	基地内環境整備役務		
統制番号	総役－ 1	縮尺	
総務課長		総務班長	担当者
名称	草刈範囲図		
枚数	2 / 3		
作成日	令和 8 年 6 月 8 日		
航空自衛隊 高蔵寺分屯基地			

※注記：許可無く、関係者以外に仕様書及び設計図を貸し出し、複製及び閲覧させてはならない。

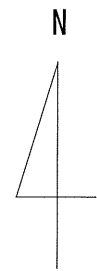

場内処分予定場所

※注記：許可無く、関係者以外に仕様書及び設計図を貸し出し、複製及び閲覧させてはならない。

件名	基地内環境整備役務		
統制番号	総役－ 1	縮尺	
総務課長	総務班長		担当者
名称	場内処分場配置図		
枚数	3 / 3		
作成日	令和 8 年 6 月 8 日		
航空自衛隊 高蔵寺分屯基地			