

契約担当官代理
航空自衛隊第1航空団
契約班長 浅沼 直幸



「航空自衛隊第1航空団(浜松基地)におけるオープンカウンター方式による見積依頼について」

オープンカウンター方式とは、会計法(昭和22年法律第35号)第29条の3第5項の規定に基づき実施する、随意契約における物品調達等の見積合わせにおいて、見積を徴する相手方を特定することなく、見積合わせに参加を希望する者から見積書の提出を受け、契約の相手方を決定する方式です。

本件は、当該方式による随意契約を前提とした見積依頼です。

有効な見積書をもって申込みをした者(郵送等)のうち、予定価格の制限の範囲内で最低価格の見積書をもって申込みをした者を契約の相手方とします。

番号	種別	調達 番号	件名	納入 (履行) 場所	納期 (履行期限)	見積 依頼書 公表日	見積書 提出期限	見積 合わせ の日時	防衛省 競争参加資格 (全省庁統一資格)	参加 条件	同等品申請 提出期限
1	役務	基一役-24	空調機補修	航空自衛隊 御前崎分屯基地	R9.3.31	R8.8.7	R8.8.26 12:00まで	R8.8.26 12:00	航空自衛隊基地等調達 オープンカウンター実施 要領第5のとおり	なし	
			以下余白								

詳細については、浜松基地HP掲載の調達情報「オープンカウンター方式による見積依頼について」及びオープンカウンター方式の実施要領等によるほか、下記連絡先にお問い合わせください。

仕様書等の交付場所、契約条項を示す場所及び問い合わせ先(仕様書等を公表している場合を除く。)

〒432-8551

静岡県浜松市中央区西山町無番地

航空自衛隊第1航空団(浜松基地)基地業務群会計隊契約班

電話053-472-1111 内線3772 FAX053-472-7735 担当 平野

航 空 自 衛 隊 仕 様 書			
仕様書の種類	内容による分類	役務仕様書	
	性質による分類	個別仕様書	
物 品 番 号			仕 様 書 番 号
品 名 又は 件 名	空調機補修	2 2 警隊 L P S - X - 2 6	
		承 認	令和 7 年 1 1 月 1 4 日
		作 成	令和 7 年 1 1 月 1 4 日
		改 正	令和 年 月 日
			令和 年 月 日
作成部 隊等名	2 2 警隊 基地業務小隊		
1 総則 1.1 適用範囲 本仕様書は、航空自衛隊御前崎分屯基地における空調機補修（以下“役務”という。）について適用する。 1.2 履行場所 調達要領指定書のとおり。 1.3 履行期限 調達要領指定書のとおり。 1.4 引用文書等 本役務は、本仕様書によるほか、次の関係規定により履行するものとする。 a) フロン類の使用の合理化及び管理の適正化に関する法律（平成13年法律第64号）（以下「フロン排出抑制法」という。） b) 国土交通省大臣官房官庁営繕部監修「公共建築工事標準仕様書」 c) 国土交通省大臣官房官庁営繕部監修「公共建築改修工事標準仕様書」 d) 国土交通省大臣官房官庁営繕部監修「営繕工事写真撮影要領」 2 役務に関する要求 調達要領指定書のとおり。			

3 品質保証

3.1 試験

調達要領指定書のとおり。

3.2 監督・検査

調達要領指定書のとおり。

4 その他の指示

4.1 提出書類

- a) 役務に必要な書類は、監督官の指示する様式により、指定する期日までに提出するものとする。
- b) 役務写真は、作業前、中、後を撮影しアルバムに整理して提出するものとする。

4.2 安全管理

現場代理人は、作業現場の整理整頓に心掛け、風紀、衛生及び安全の管理並びに火災及び盗難の事故防止に万全を期するものとする。

4.3 その他必要な事項

- a) 本役務実施にあたっての入門及び基地内における行動は、交通法規及び基地規則を厳守するものとし、作業場所以外への立入を禁止する。やむを得ず作業場所以外への立入を必要とする場合は、監督官に確認の上で行うものとする。
- b) 基地内の施設及び工作物、備品の保護には十分注意を払うものとし、万一不注意により破損した場合は、速やかに監督官へ報告し、その指示のもと請負業者の負担において原形に復旧するものとする。
- c) 本仕様書及びその他契約の履行において疑義が生じた場合は、契約担当官と協議するものとする。

調達要領指定書	調達要求番号	基一役－２４
	調達要求年月日	令和 ８ 年 ８ 月 ４ 日
	作成部課	２２警隊 基地業務小隊
	作成年月日	令和 ７ 年 １ １ 月 １ ４ 日
品名又は件名	空調機補修	
仕様書番号	２２警隊ＬＰＳ－Ｘ－２６	

指定事項：

1.2 履行場所
航空自衛隊御前崎分屯基地（別図１のとおり。）

1.3 履行期限
令和９年３月３１日

２ 役務に関する要求

2.1 役務の内容

下表に示す空調機室内外ユニットの部品交換等を実施するものとする。

（別図２～別図５参照）

名称等		規格・概要	数量	単位
撤去・更新	空調機室内外ユニット	ダイキン工業株式会社 セット型式：SRP300BKR 室内機：FRP300BKR 室外機：CRP300AAKH 3相 200V		
		サーミスタ組立品（1943674）	2	本
		サーミスタ組立品（1929250）	2	組
		サーミスタ組立品（1985351）	2	本
		サーミスタ組立品（1985337）	2	本
		サーミスタ組立品（2256979）	2	組
		サーミスタ組立品（1929243）	2	本
		サーミスタ組立品（1974522）	2	組
		サーミスタ組立品（1782095）	2	本
		室外クロスフィン熱交換器（2049690）	2	枚
	冷媒ガス回収，破壊作業	R410A	1	式
	冷媒ガス充填	R410A	30	kg

- 直接法漏洩試験を実施し、修理箇所に洩れがないことを確認する。
- 役務に必要な資材等は、契約相手方が準備するものとする。
- 冷媒ガス回収については、フロン排出抑制法に従って行うものとする。また、回収証明書及び破壊証明書の写しを任意様式により監督官に提出するものとする。
- 更新に使用する空調機及び部品の材料検査は、監督官立ち会いのもと実施し、検査に合格したものを使用する。



- e) 撤去及び取付の際は、他の機器等に損傷を与えないように実施するものとする。
- f) 発生材は、監督官が指示する場所に整理集積し、材質ごとに重量を計測後、発生材調書を添えて引き渡すものとする。

3.1 試験


- a) 更新完了後、試運転及び調整を実施するものとする。

3.2 監督、検査

- a) 作業は、監督官の指示により実施する。
- b) 契約相手方は、作業に必要な箇所及び監督官が指示する箇所について黒板等に作業内容を記載し、撮影するものとする。
- c) 本役務の統制事項及び書類手続きは、監督官の指示によるものとする。
- d) 撮影した写真及びデータは、役務完了後すべて破棄し、流出防止に努める。

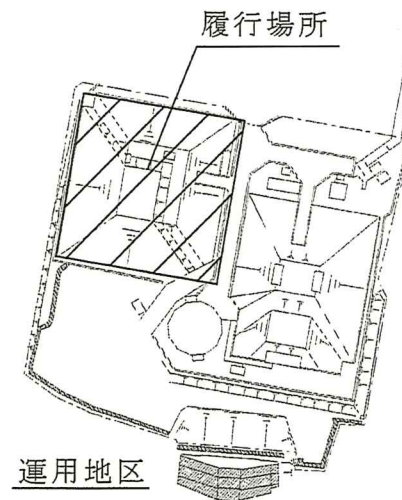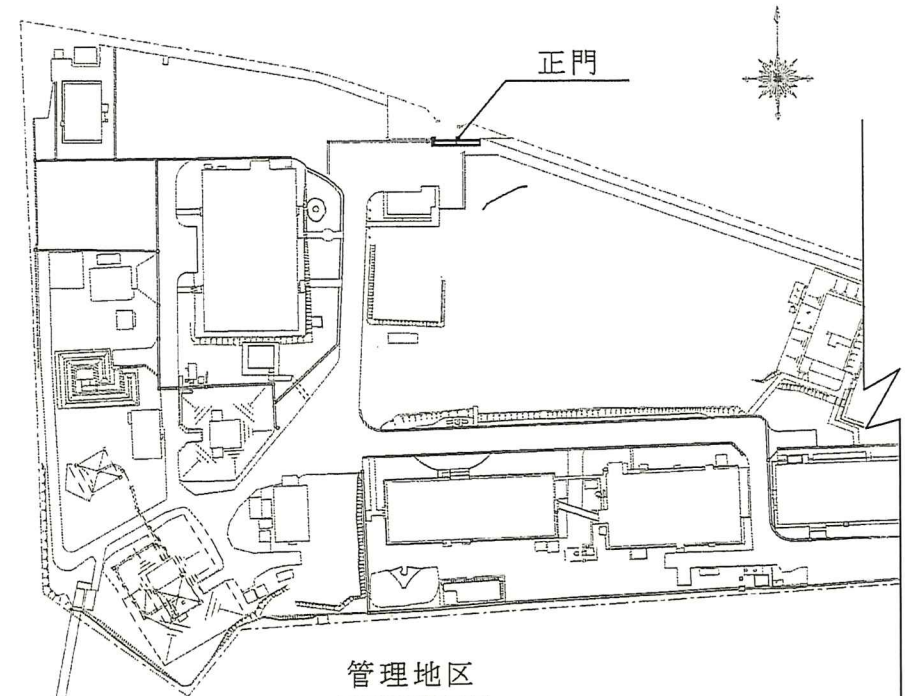


件 名	空調機補修
図面名	案内図、配置図
基地名	航空自衛隊御前崎分屯基地

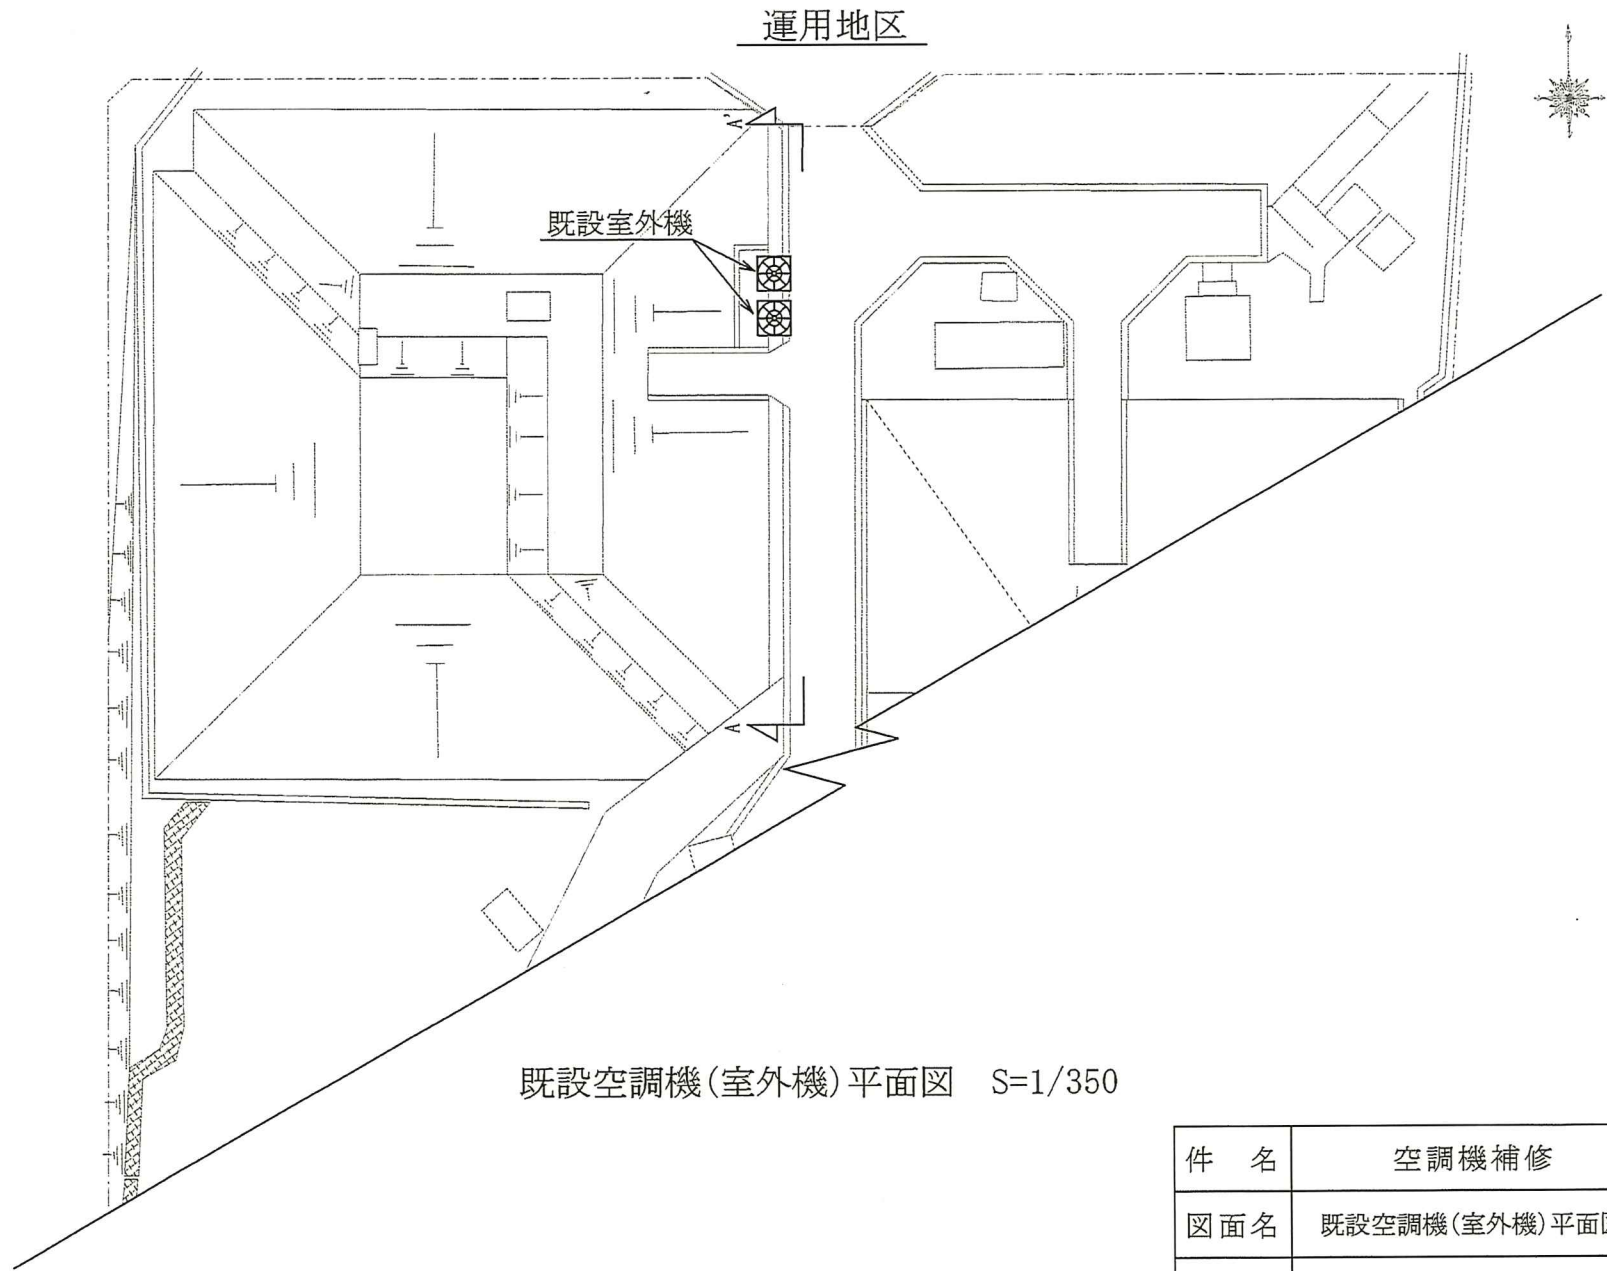


既設空調機(室外機)平面図 S=1/350

件 名	空調機補修
図 面 名	既設空調機(室外機)平面図
基 地 名	航空自衛隊御前崎分屯基地

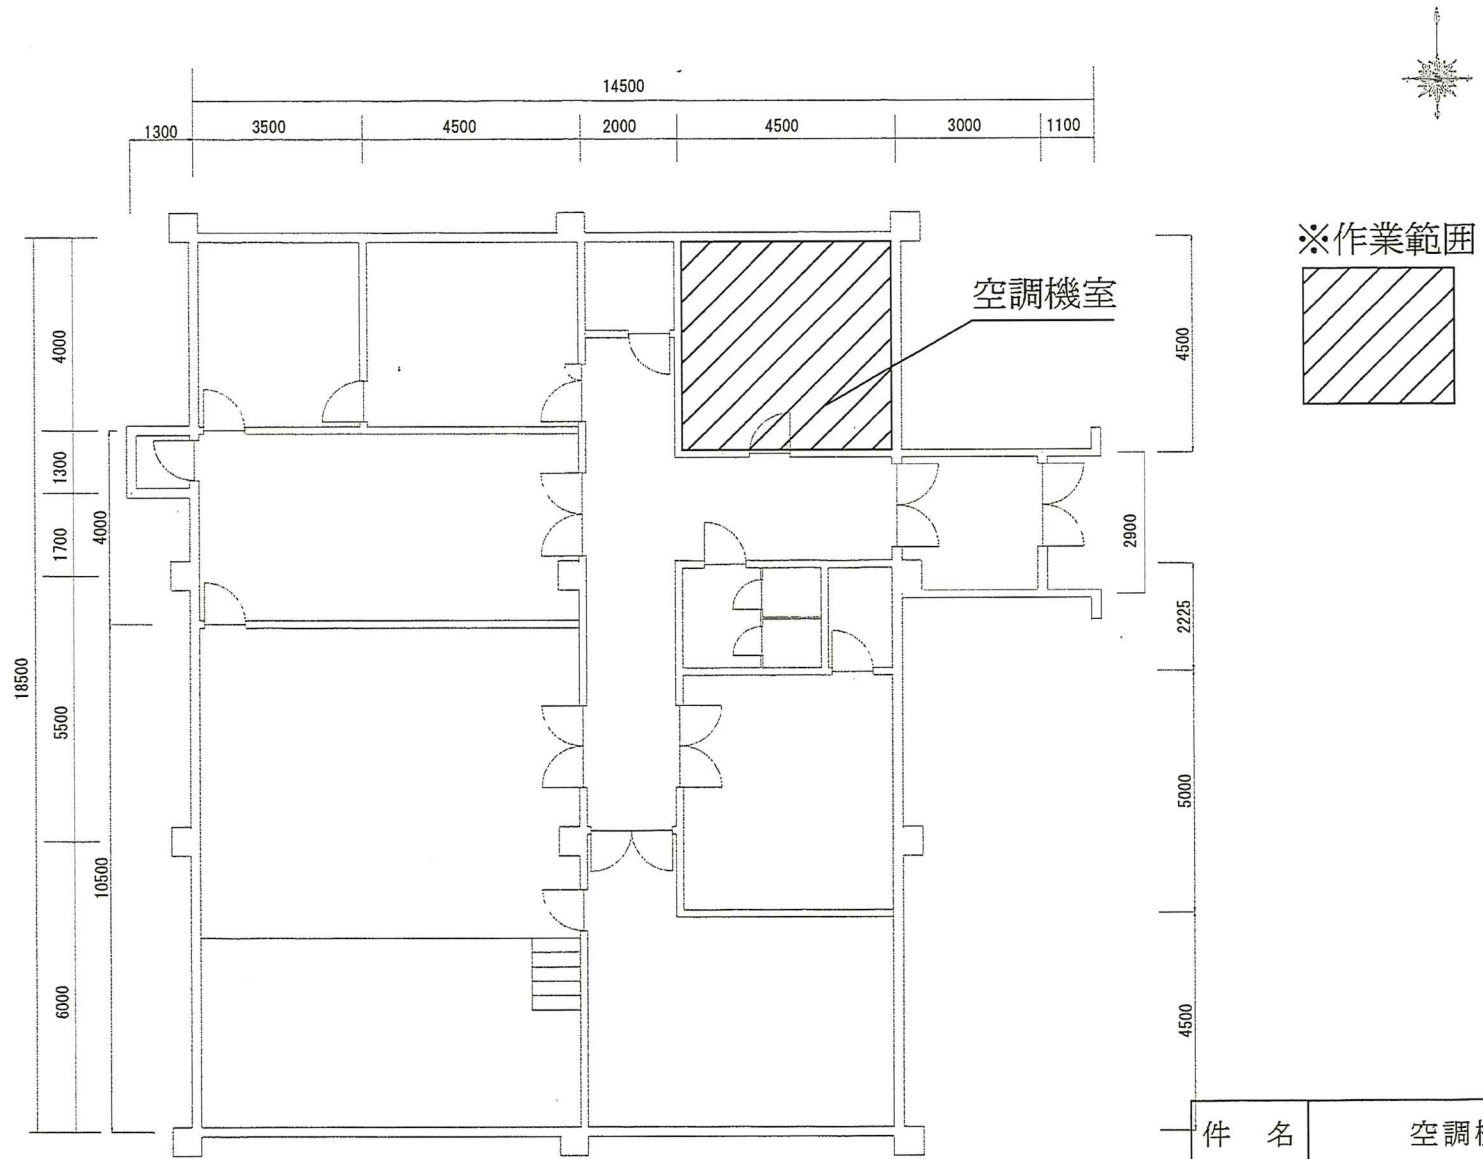

平面図 S=1/150

件 名	空調機補修
図面名	平面図
基地名	航空自衛隊御前崎分屯基地

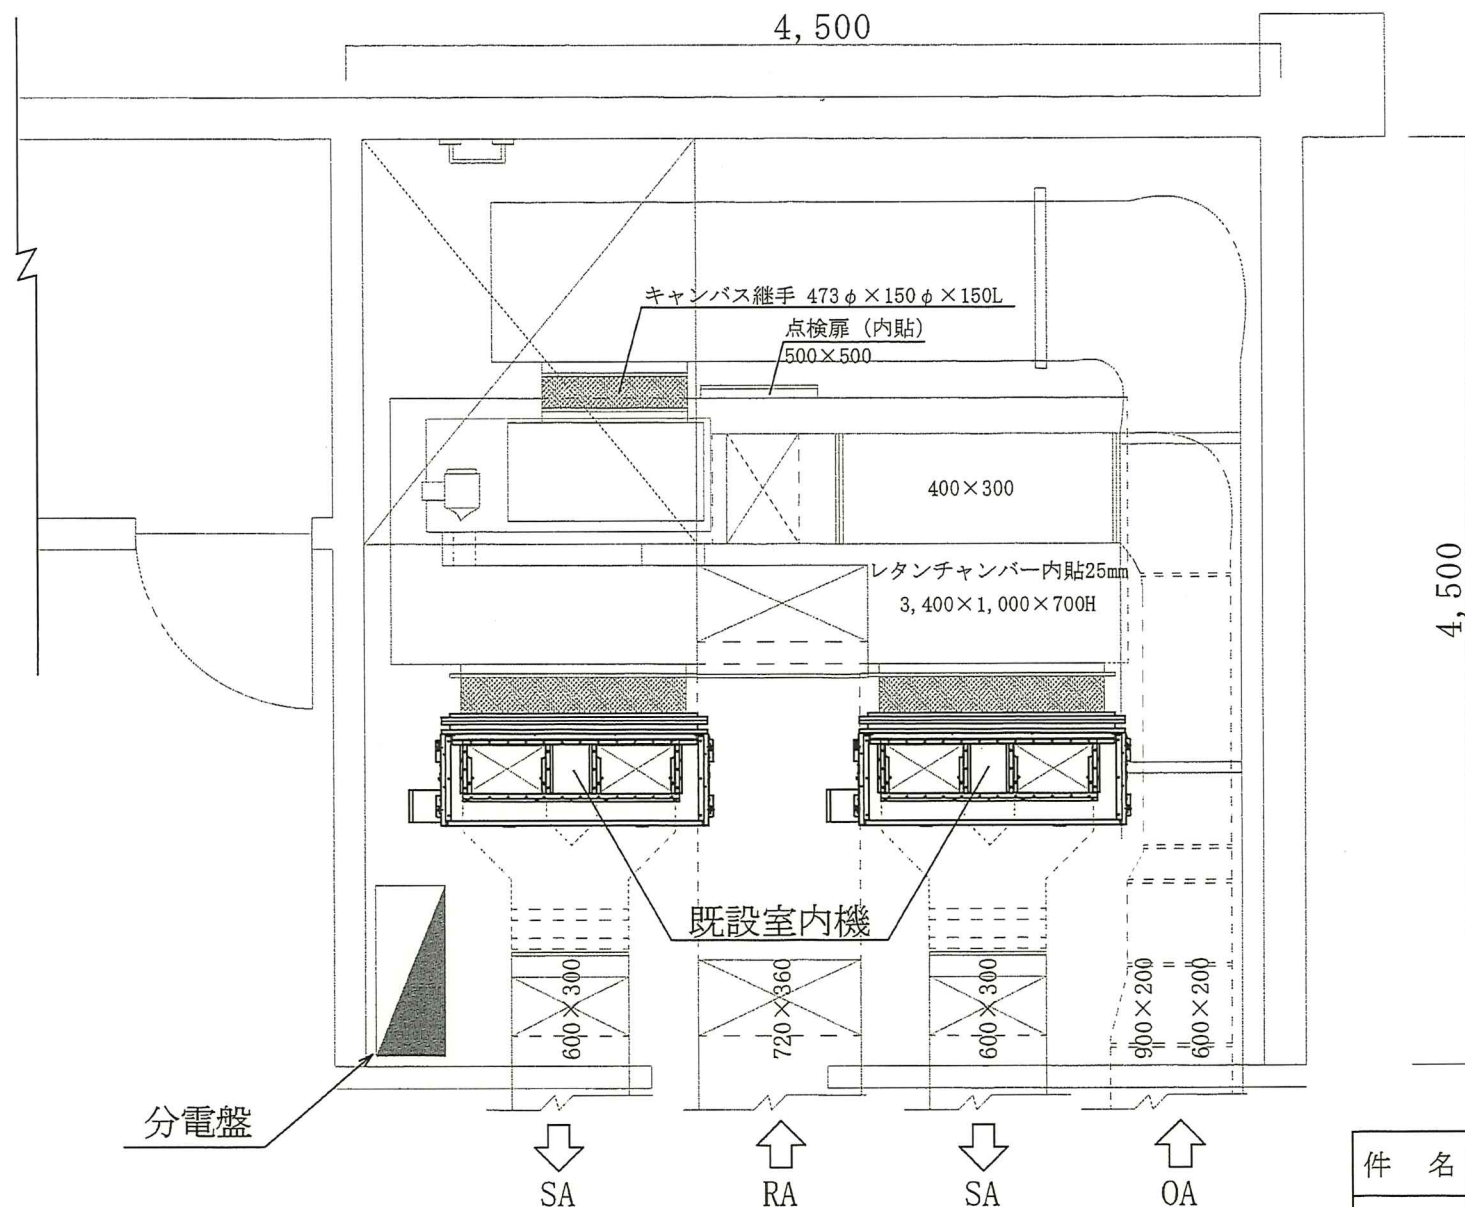

既設空調機(室内機)平面図 S=1/40

件 名	空調機補修
図 面 名	既設空調機(室内機)平面図
基 地 名	航空自衛隊御前崎分屯基地



撤去更新数量表 (2系統分)

	名称等	規格・概要	数量	単位
撤去	サーミスタ組立品	1943674	2	本
	サーミスタ組立品	1929250	2	組
	サーミスタ組立品	1985351	2	本
	サーミスタ組立品	1985337	2	本
	サーミスタ組立品	2256979	2	組
	サーミスタ組立品	1929243	2	本
	サーミスタ組立品	1974522	2	組
	サーミスタ組立品	1782095	2	本
	室外クロスフィン熱交換器	2049690	2	枚
	冷媒回収破壊処分	R410A	1	式

撤去更新数量表 (2系統分)

	名称等	規格・概要	数量	単位
更新	サーミスタ組立品	1943674	2	本
	サーミスタ組立品	1929250	2	組
	サーミスタ組立品	1985351	2	本
	サーミスタ組立品	1985337	2	本
	サーミスタ組立品	2256979	2	組
	サーミスタ組立品	1929243	2	本
	サーミスタ組立品	1974522	2	組
	サーミスタ組立品	1782095	2	本
	室外クロスフィン熱交換器	2049690	2	枚
	冷媒ガス充填	R410A	30	kg

既設空調機仕様 (1系統分)	
製造会社名 ダイキン セット型式: SRP300BKR	
室内機: FRP300BKR 質量: 279kg 冷媒 (R410A): 2.0kg	
冷媒配管 ガスφ15.9 C122DT(ろう付) 液φ12.7C122DT(フレア)	
外寸 本体: 1780×1470×510	
室外機: CRP300AAKH 質量: 155kg 冷媒 (R410A): 13.0kg	
冷媒配管 ガスφ15.9 C122DT(ろう付) 液φ12.7C122DT(ろう付)	
外寸 本体: 1680×930×765	
電源 三相200V 50/60Hz	

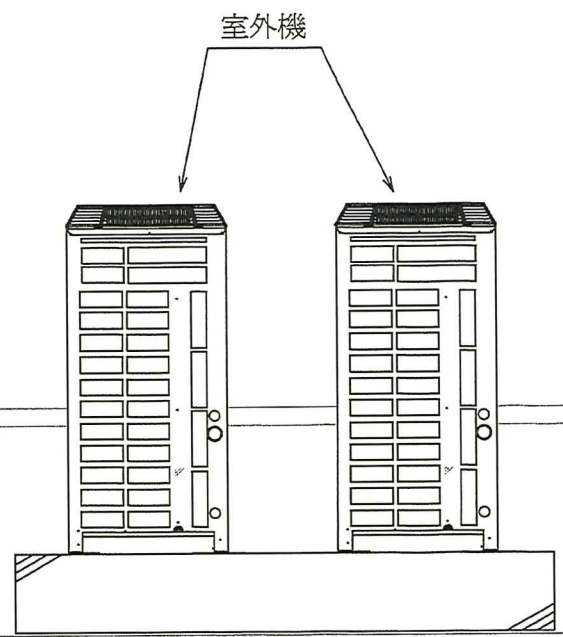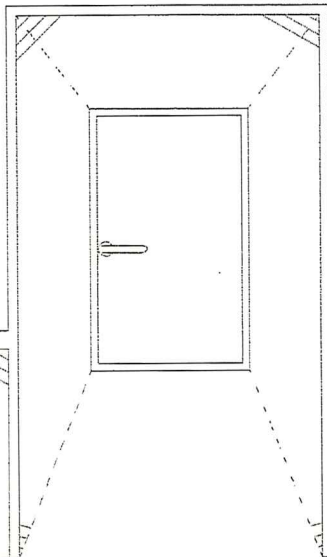

A-A' 室外機配置詳細図 S=N/S

件名	空調機補修
図面名	A-A' 室外機配置詳細図
基地名	航空自衛隊御前崎分屯基地

見積書

令和 年 月 日

契約担当官
航空自衛隊第1航空団
会計隊長 伊藤 勝

申 込 者 住 所
会 社 名
代表者職位氏名

印

履行期限		令和9年3月31日		履行場所		航空自衛隊御前崎分屯基地	
品 名（ 件 名 ）	規 格		単 位	数 量	単 価	金 額	備 考
空調機補修	仕様書のとおり		式	1			
	－ 以 下 余 白 －						
見積金額 ￥							
備 考（辞退理由等）							
貴通知・公告に対し、入札心得・契約条項等承知のうえ、上記のとおり提出します。							