

公 告

契約担当官
航空自衛隊第1航空団
会計隊長 伊藤 勝



次により一般競争入札を実施するので、「入札及び契約心得」を熟知の上、参加されたい。

1 競争入札に付する事項

- (1) 件名 除草等及び防草シートの設置
- (2) 履行場所 航空自衛隊浜松基地
- (3) 履行期間 契約締結日～令和7年3月31日

2 競争に参加する者に必要な資格

- (1) 資格審査結果通知書(全省庁統一資格)の交付を受けた者で「役務の提供等」D級以上に格付け「東海・北陸地域」の競争参加資格を有する者。
- (2) 予算決算及び会計令(以下「予決令」という。)第70条及び第71条の規定に基づき、競争に参加できないとされた者でないこと。
- (3) ア 防衛装備庁長官から又は航空幕僚長から「装備品等及び役務の調達に係る指名停止の要領」に基づく指名停止の措置を受けている期間中の者でないこと。
イ 前号により現に指名停止を受けている者と資本関係又は人的関係のある者であつて、当該者と同種の物品の売買又は製造若しくは役務請負について防衛省と契約を行おうとする者でないこと。
ウ 原則、現に指名停止を受けている者の下請負については認めないものとする。ただし、真にやむを得ない事由を防衛装備庁長官が認めた場合には、この限りではない。

3 契約条項を示す場所 静岡県浜松市中央区西山町無番地 航空自衛隊浜松基地 会計隊

4 競争執行の場所及び日時

- (1) 場所 航空自衛隊浜松基地 会計隊 入札室
- (2) 入札日時 令和7年1月10日(金) 10時30分

5 入札方法

落札決定にあつては、入札書に記載された金額に当該金額の10%に相当する額を加算した金額をもって落札価格とするので、入札者は、消費税及び地方消費税に係る課税事業者であるか免税事業者であるかを問わず、見積もった契約金額の110分の100に相当する金額を入札書に記載すること。

6 保証金に関する事項

- (1) 入札保証金 予決令第77条第二号により免除
- (2) 契約保証金 予決令第100条の3第3号により免除

7 入札の無効

競争に参加する者に必要な資格のない者のした入札及び入札に関する条件に違反した入札

8 契約書等作成の要否 要

9 落札決定方式 総額決定

10 契約方法 確定契約

11 その他

- (1) 入札保証金の納付を免除した場合において、落札者が契約を結ばないときは、入札保証金相当額を徴収する。
- (2) 入札に先立ち、資格審査結果通知書(全省庁統一資格)の写しを提出すること。(FAX可)
- (3) 本入札における郵便入札を可とする。配達記録を有する手段により、令和7年1月8日(水)必着。
- (4) 入札書に記載された金額に当該金額の消費税及び地方消費税に相当する額を加算した金額に1円未満の端数があるときは、その端数金額を切り捨てる。なお、免税事業者については、消費税及び地方消費税相当分を上乗せする。
- (5) 本書記載事項の詳細については、会計隊契約班に照会のこと。

電話(053)472-1111 内線 7043 FAX(053)472-7735

担当: 鈴木

航空自衛隊仕様書			
仕様書の種類	内容による分類	役務仕様書	
	性質による分類	個別仕様書	
物品番号	3750-NL6410-01-017	仕様書番号	
品名 又は 件名	<u>除草等及び防草シートの設置</u>	浜基LPS-X600049	
		承認 作成	令和6年12月12日 令和6年12月11日
		改正	令和 年 月 日 令和 年 月 日
			作成部 隊等名
		1 総則	
1.1 適用範囲			
<p>本仕様書は、航空自衛隊浜松基地外柵において使用する防草シートの設置について規定する。</p>			
1.2 引用文書			
<p>この仕様書に引用する次の文書は、この仕様書に規定する範囲内において、この仕様書の一部をなすものであり、入札書又は見積書の提出時における最新版とする。</p> <p>なお、引用文書に定める内容がこの仕様書に定める内容と相違する場合（法令等を除く。）は、この仕様書に定める内容が優先する。</p>			
a) 法令等			
<p>国土交通省大臣官房官庁営繕部監修「営繕工事写真撮影要領」</p>			
2 役務に関する要求			
2.1 一般			
<p>作業に必要な資材及び器材は、契約の相手方が準備する。</p>			
2.2 履行場所			
<p>航空自衛隊浜松基地外柵（付図1～7）</p>			
2.3 役務内容			
<p>除草等及び防草シートの設置。</p>			
1			

品 名又は件 名	除草等及び防草シートの設置
----------	---------------

a) 事前作業

- 1) 防草シート設置前に、既設シート面より飛び出している草について除草を実施する。この際に発生した草等については、集草し基地内草捨て場（付図2）に監督官立会いのもと、廃棄する。
- 2) 既設防草シートの基地内外周道路側の端末15cm及び基地外歩道側15cmを撤去し路面の清掃を実施する。この際、発生した既設防草シートは、監督官に引き渡す。

b) 設置作業

1) 設置製品仕様及び数量

設置する製品のカタログ製品名及び数量は下表による。

表1-設置製品仕様及び数量

項目	品名	規格	場所	数量	単位
1	防草シート	白崎コーポレーション チガヤシート 又は同等以上のもの（他社の製品を含む。）	(付図1)	2,058	m ²

注 この仕様書に記載したカタログ製品名は製品を選定する際の参考として例示したものであり、当該製品を指定するものではない。

- 2) 防草シートを設置するための消耗品は、契約相手方が準備する。
- 3) 防草シート継ぎ目の被りは、10cm以上20cm以内とする。
- 4) 防草シート端末部分については下地路面にボンドを使用したうえで、テープで接着する。
- 5) 防草シートの継ぎ目については、テープで接着する。
- 6) 防草シートの固定はU型ピン等抜けにくいもので行い、防草シート1m²あたり4本で打設し、地面に固定する。
- 7) 固定ピン打設後、テープを接着する。
- 8) 防草シート設置エリア内の樹木及び電柱等の、障害物周りの施工については僅かな隙間から草が生えないように努める。
- 9) マンホール等の周りの施工については、維持管理の支障とならないよう、防草シートを加工する。

3 検査

検査については、次による。

- a) 本仕様書に基づき、契約相手方及び検査官立会のうえ、設置状態の検査を実施する。
- b) 検査の結果、不具合事項が見受けられた場合は、契約相手方の負担により必要な処置を実施し、再度検査を受ける。

4 安全管理

契約相手方は、契約履行中において官庁及び民間の建物又は物品に損害を与えた場合は、監督官に速やかに報告するとともに、契約相手方の責において処置、修復を行う。

5 写真撮影

- a) 契約相手方は、本契約で知り得た航空自衛隊に関する全ての知識及び情報に関して、漏洩又は他に転用してはならない。
- b) 作業写真は、作業開始前・作業中・作業終了及び目視での確認が困難な箇所、終了検査等、国土交通省大臣官房官庁営繕部監修「営繕工事写真撮影要領」に準じて撮影するほか、監督官の指示により撮影するものとし、最終的に整理された写真を提出すると共に、契約相手方写真データについては、削除すること。

6 提出書類

提出書類は、次による。

- a) 作業開始前：作業工程表（任意様式）
- b) その都度提出する書類
 - 1) 作業日報（任意様式）
 - 2) 役務写真
 - 3) 写真データ削除証明書（任意様式）
 - 4) 使用材料納品書又は出荷証明書

7 仕様書の疑義

この仕様書に規定のない事項又は疑義が生じた場合は、速やかに官側に通知するとともに、その指示に従う。

8 基地内共通事項


契約相手方は、基地で定めた規則を遵守し、行動しなければならない。以下に代表的な遵守事項を示すほか、細部は監督官及び検査官の指示に従わなければならない。

品 名又は件 名	除草等及び防草シートの設置
----------	---------------


- a) 基地及び基地施設への立入りに関し，規則に基づく所要の手続きを実施し，基地司令の許可を受ける。
- b) 履行場所及び許可された場所以外の写真撮影並びに立入りは禁止する。
- c) 入門時間については，午前8時15分からとし，出門時間については午後5時までの平日を基準とし，その時間を超える場合は，官側との調整によって所要の手続きをとるものとする。



付図1 - 履行場所案内図

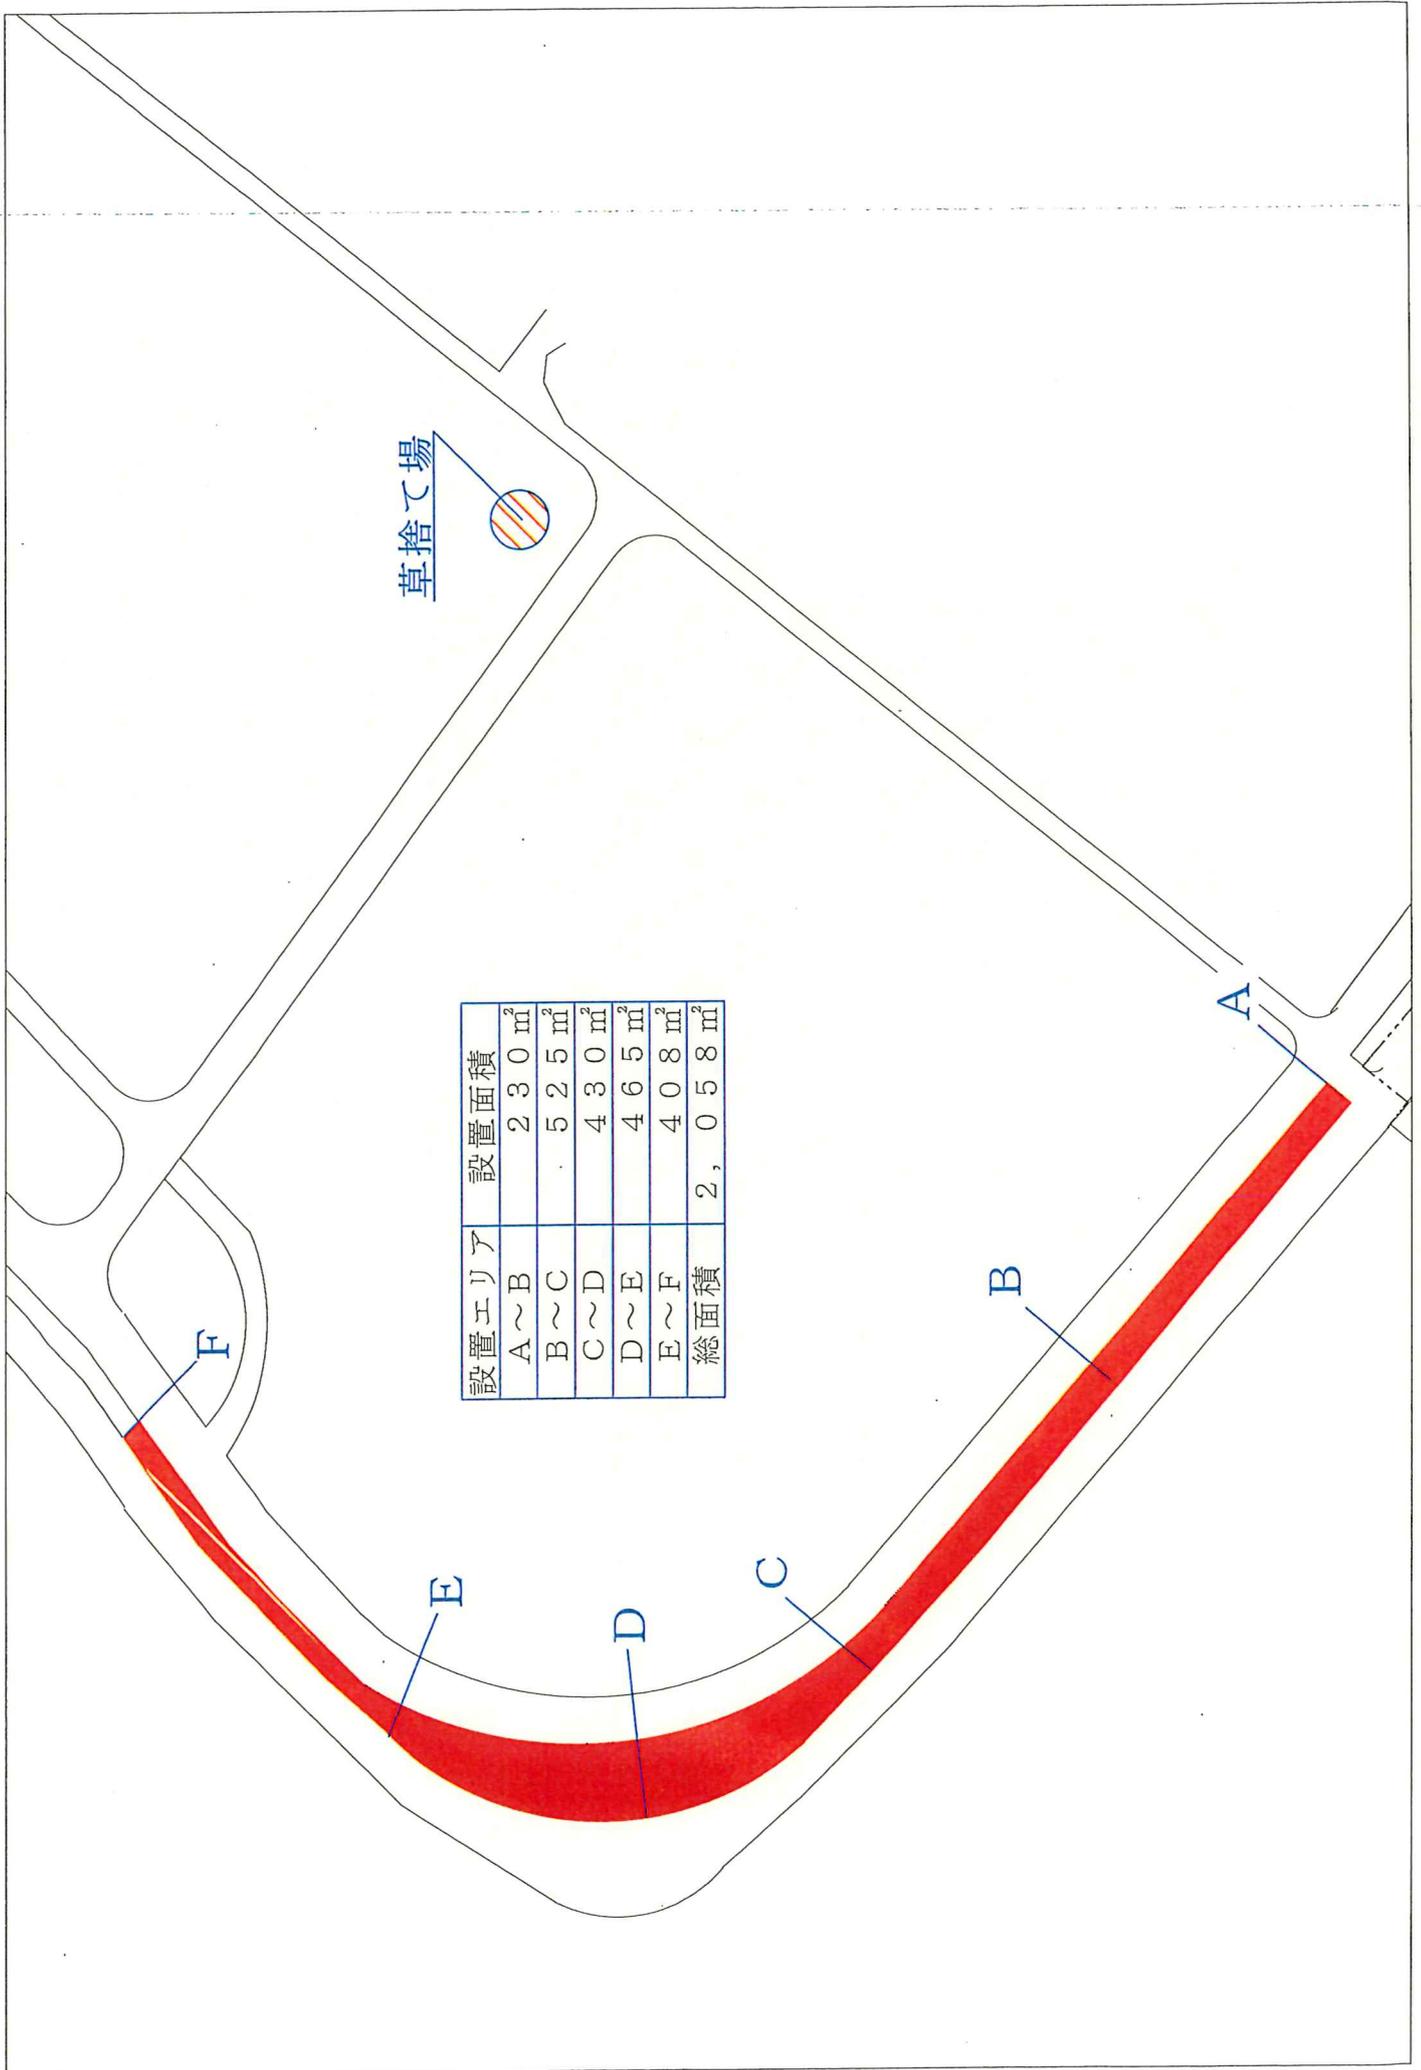


付図2-防草シート設置エリア説明図 S=1/1500

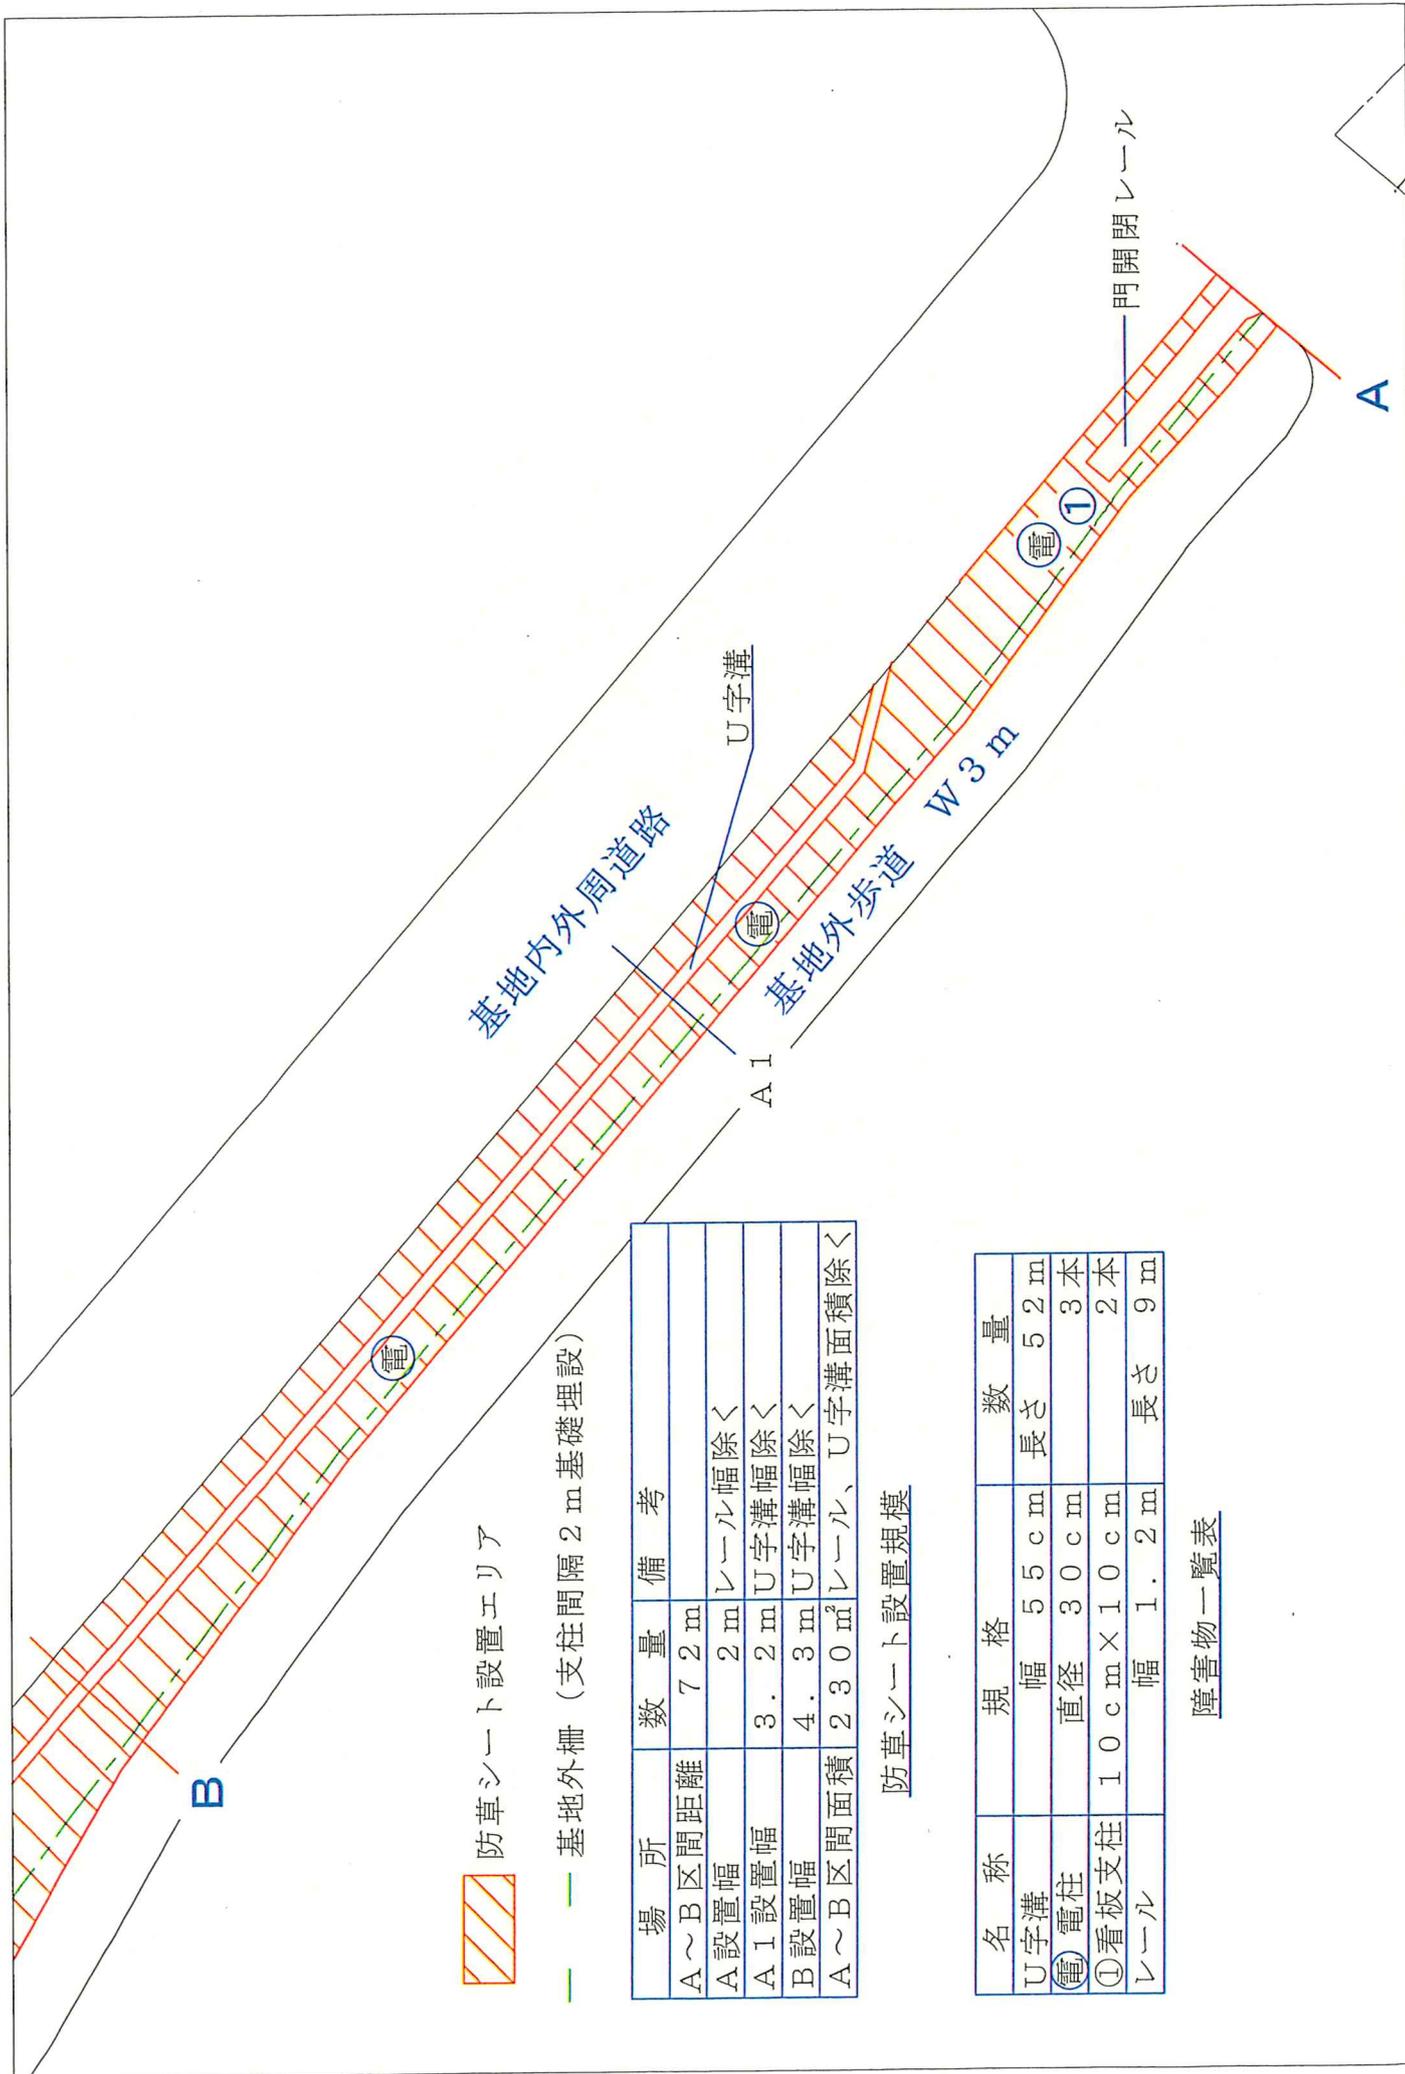

付図 3 - 防草シート設置 A ~ B 区間 詳細図 S = 1/300

付図4-防草シート設置B～C区間 詳細図 S=1/300

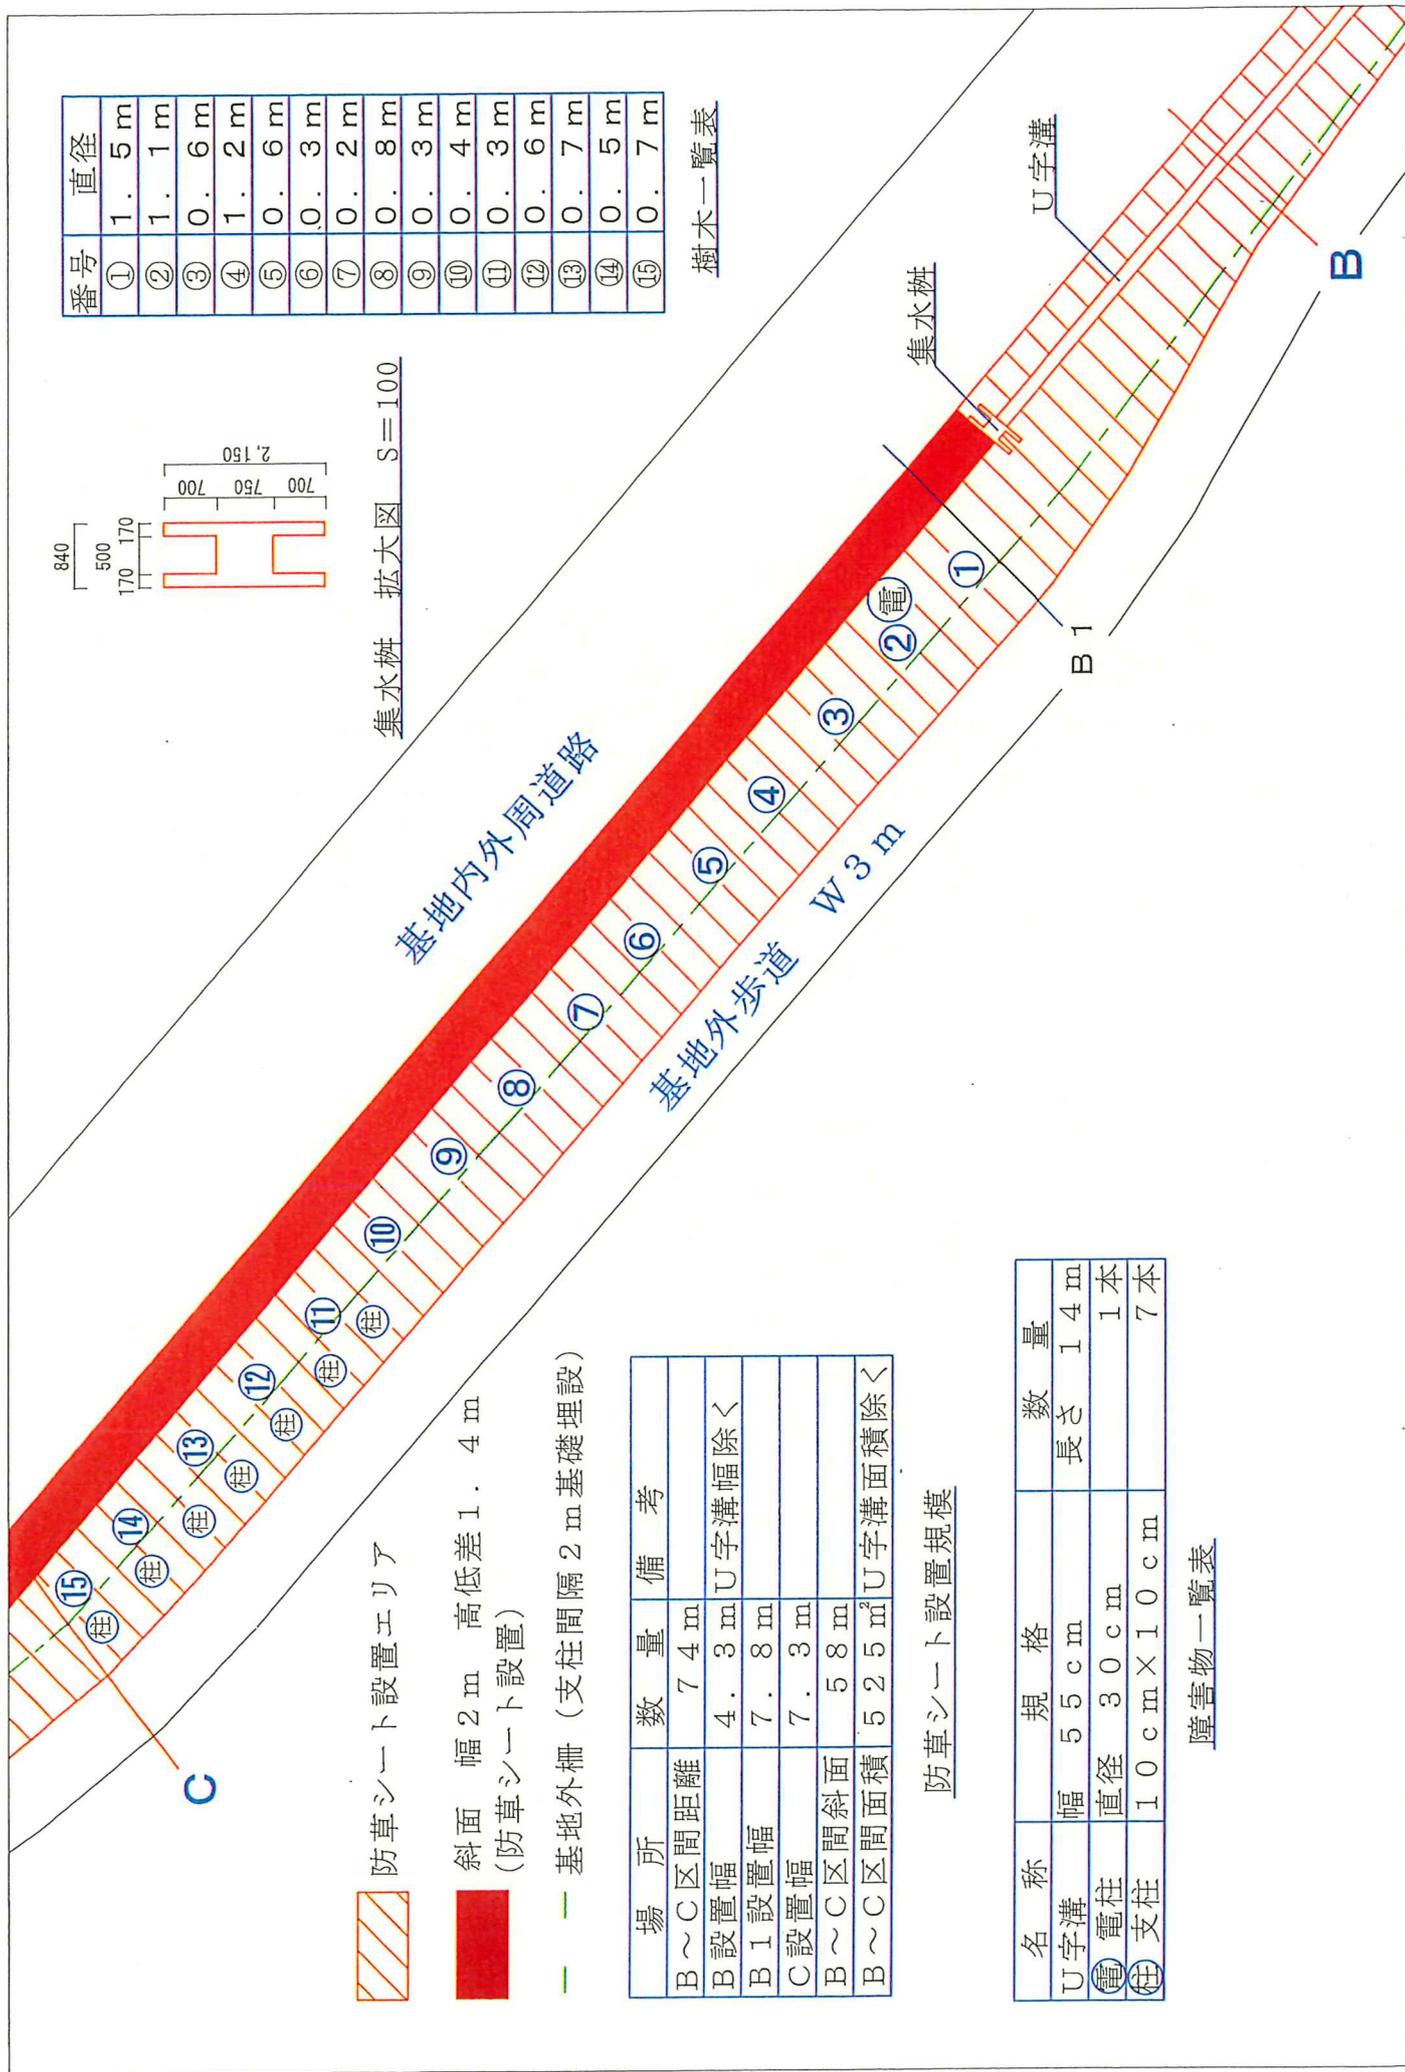


場所	数量	備考
B～C区間距離	74m	
B設置幅	4.3m	U字溝幅除く
B1設置幅	7.8m	
C設置幅	7.3m	
B～C区間斜面	58m	
B～C区間面積	525m ²	U字溝面積除く

防草シート設置規模

名称	規格	数量
U字溝	幅 55cm	長さ 14m
電柱	直径 30cm	1本
支柱	10cm×10cm	7本

障害物一覧表

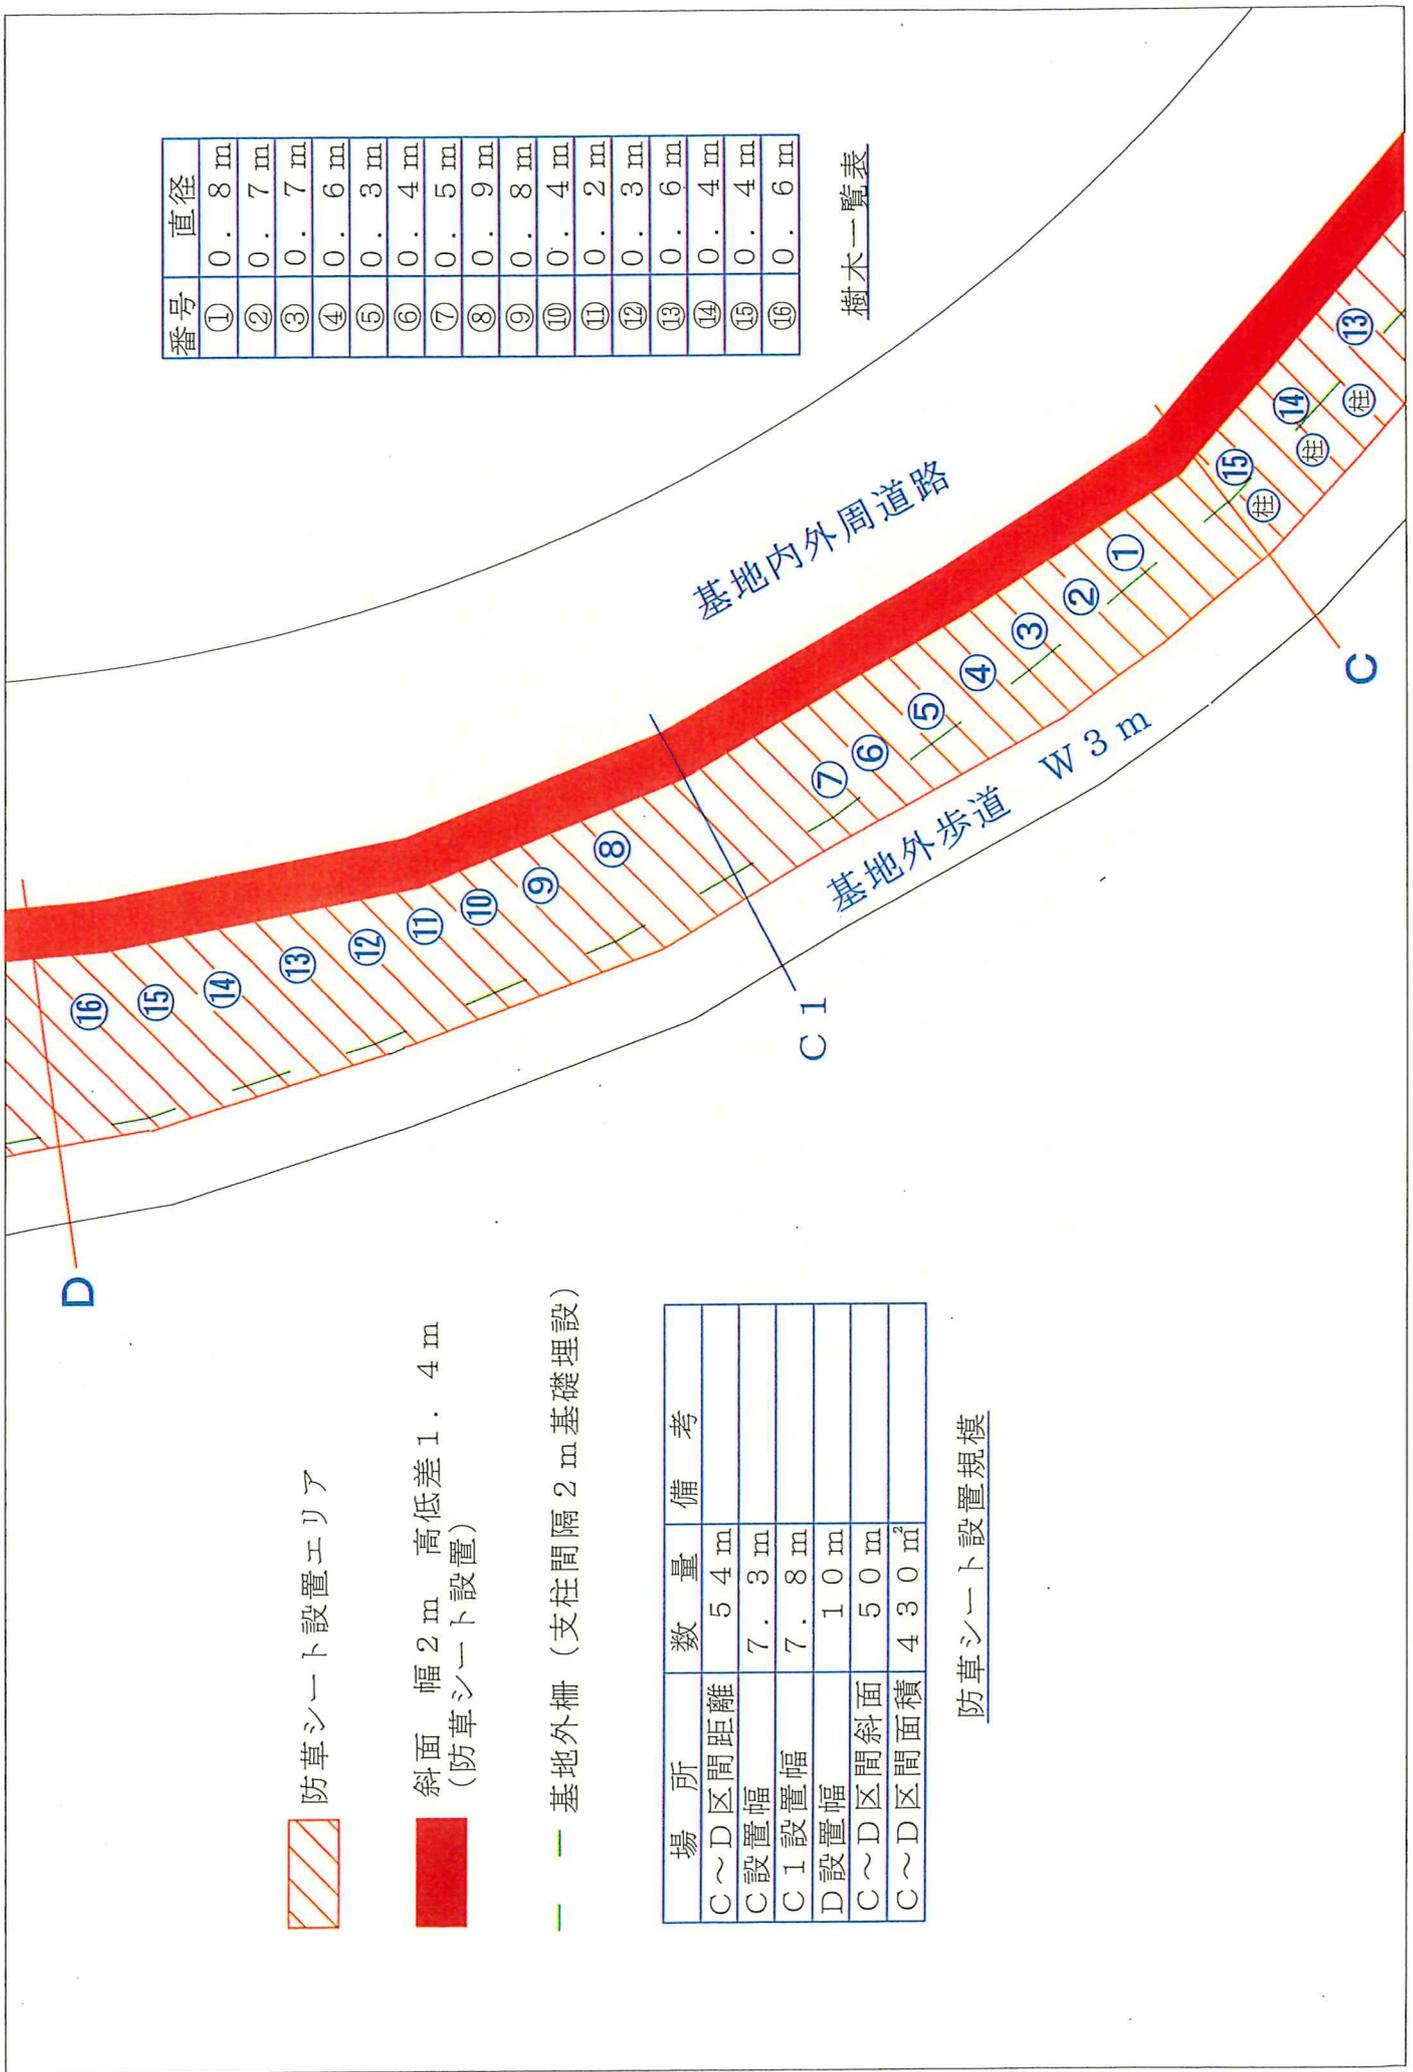

番号	直径
①	0.8 m
②	0.7 m
③	0.7 m
④	0.6 m
⑤	0.3 m
⑥	0.4 m
⑦	0.5 m
⑧	0.9 m
⑨	0.8 m
⑩	0.4 m
⑪	0.2 m
⑫	0.3 m
⑬	0.6 m
⑭	0.4 m
⑮	0.4 m
⑯	0.6 m

樹木一覧表

 防草シート設置エリア


 斜面幅 2 m 高低差 1.4 m
(防草シート設置)

 基地外柵 (支柱間隔 2 m 基礎埋設)

場所	数量	備考
C~D 区間距離	54 m	
C 設置幅	7.3 m	
C1 設置幅	7.8 m	
D 設置幅	10 m	
C~D 区間斜面	50 m	
C~D 区間面積	430 m ²	

防草シート設置規模

付図6-防草シート設置D～E区間 詳細図 S=1/300

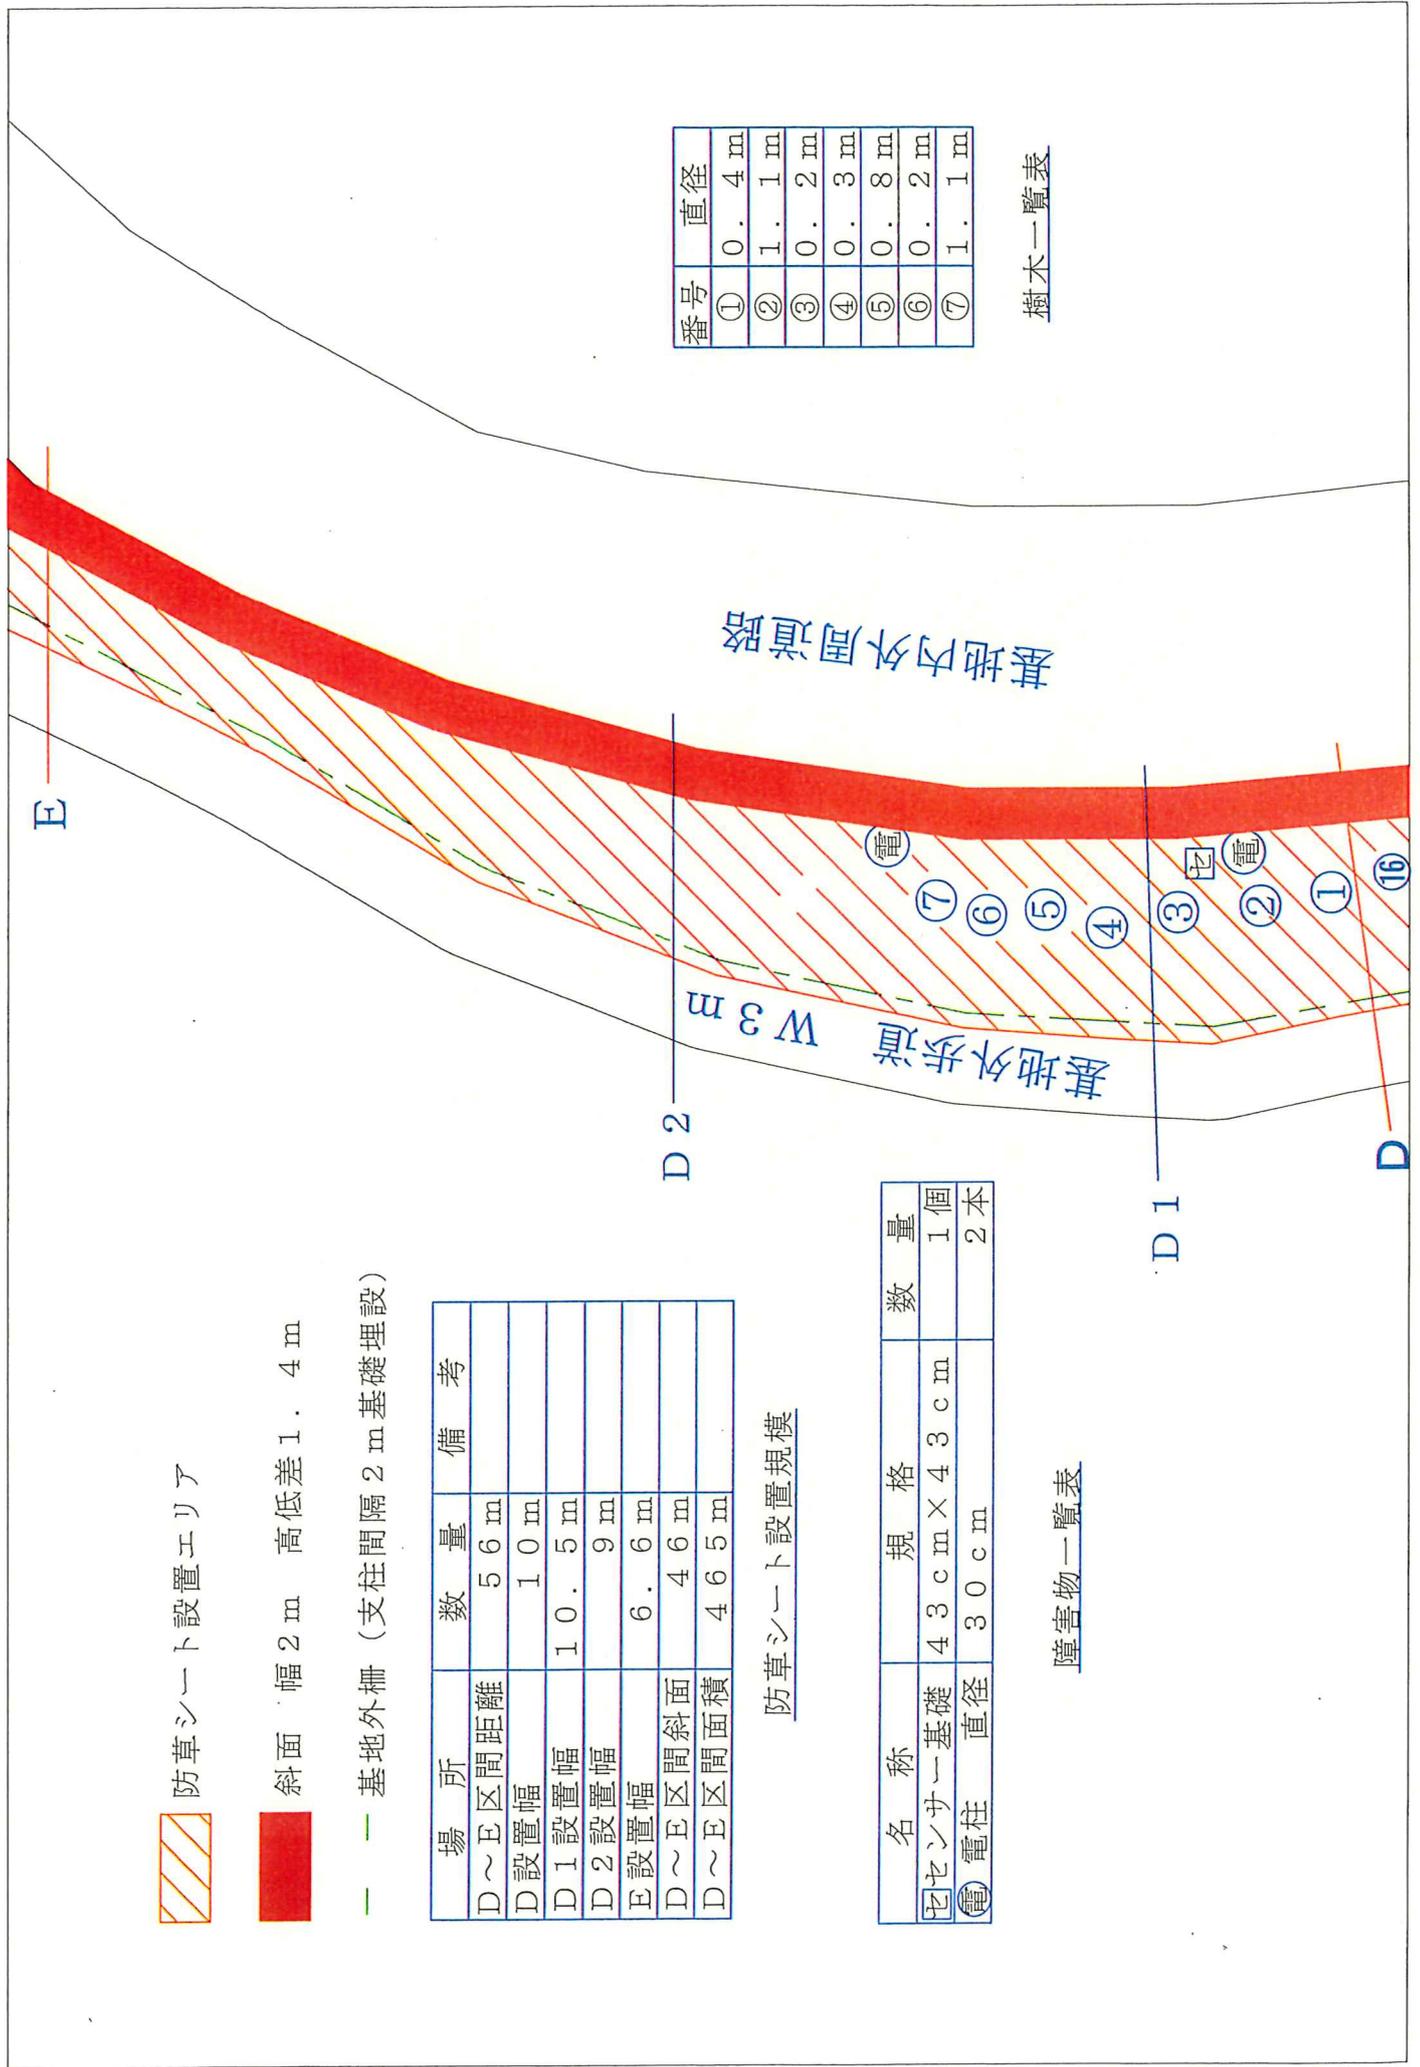

防草シート設置エリア

斜面 幅2m 高低差1.4m

基地外柵 (支柱間隔2m基礎埋設)

場所	数量	備考
D～E区間距離	56m	
D設置幅	10m	
D1設置幅	10.5m	
D2設置幅	9m	
E設置幅	6.6m	
D～E区間斜面積	46m	
D～E区間面積	46.5m	

防草シート設置規模

名称	規格	数量
セメント基礎	43cm×43cm	1個
電柱	30cm	2本

障害物一覧表

番号	直径
①	0.4m
②	1.1m
③	0.2m
④	0.3m
⑤	0.8m
⑥	0.2m
⑦	1.1m

樹木一覧表

防草シート設置エリア



斜面 幅 2 m 高低差 1.4 m
(防草シート設置)




— 基地外柵 (支柱間隔 2 m 基礎埋設)

場所	数量	備考
E~F 区間距離	7.8 m	
E 設置幅	6.6 m	
E1 設置幅	4.8 m	
F 設置幅	7 m	
E~F 区間斜面	2.1 m	
E~F 区間面積	40.8 m ²	

防草シート設置規模

名称	規格	数量
① マンホール	直径 95 cm	1 か所
② 外灯基礎	50 cm × 50 cm	1 か所
Ⓜ 電柱	直径 30 cm	1 本

障害物一覧表

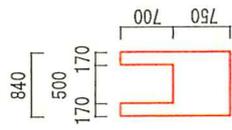

集水柵 拡大図 S=1/100

