


日々清掃（床の日常清掃）の委託の範囲

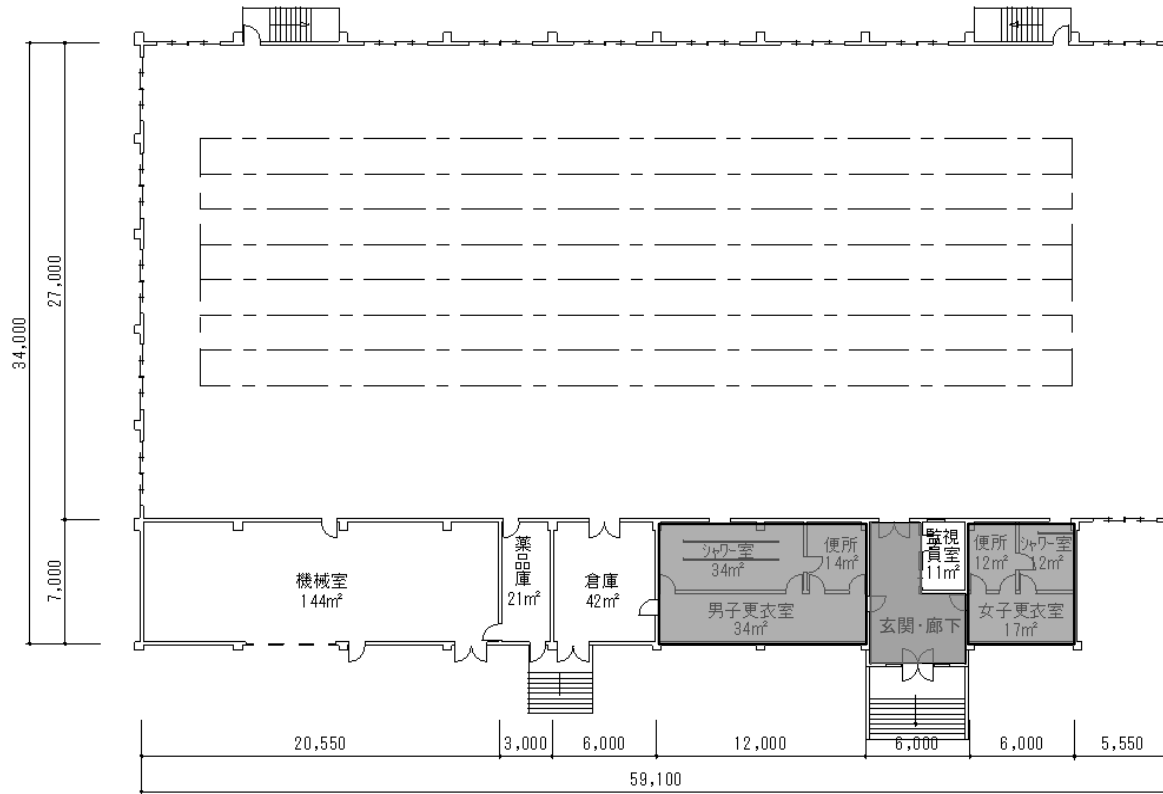


凡例

- : 清掃範囲
- 玄関・廊下 : 33 m²
- 便所 : 26 m²
- 更衣室 : 51 m²
- シャワー室 : 46 m²

名称	プール		
構造	RC-1	面積	1,976.20m ²
縮尺	1/400	日付	29.4.1
図面番号	142		

日々清掃（床以外の日常清掃）の委託の範囲

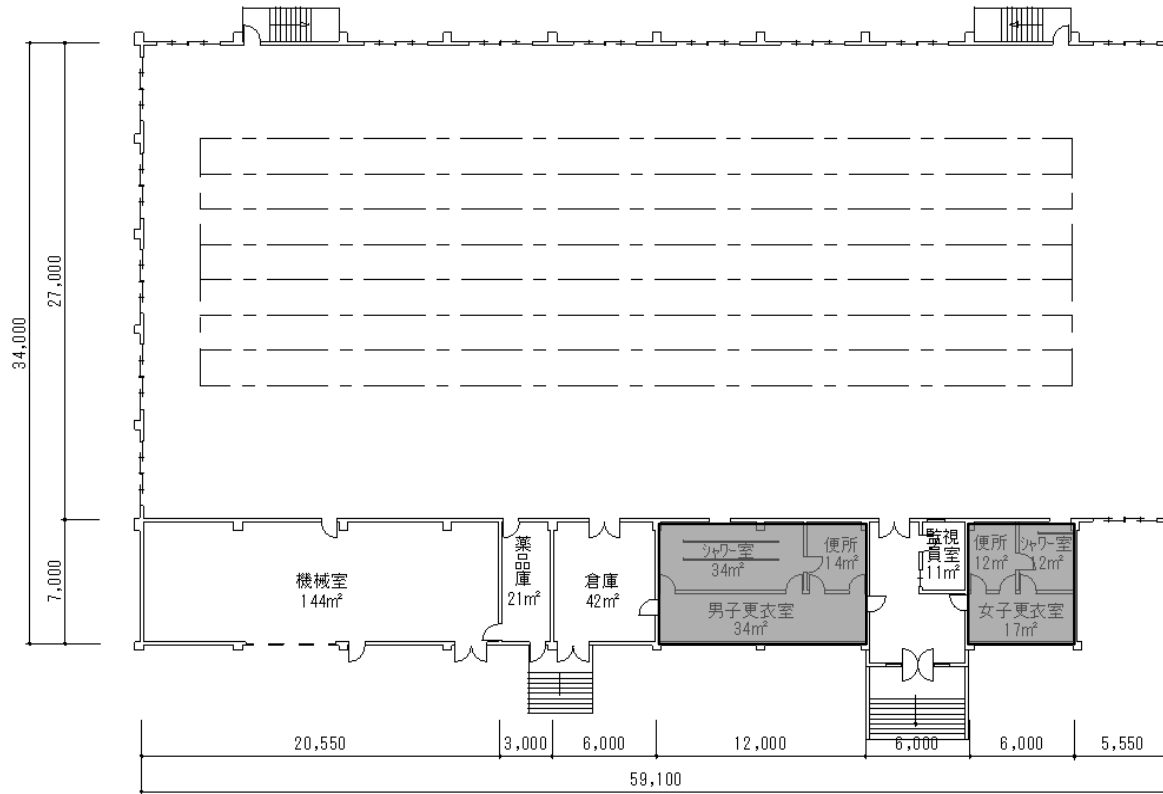

凡例

- : 清掃範囲
 便所 : 26 m²
 更衣室 : 51 m²
 シャワー室 : 46 m²

名称	プール		
構造	RC-1	面積	1,976.20m ²
縮尺	1/400	日付	29.4.1
図面番号	142		

週 1 回清掃（床の日常清掃）の委託の範囲



凡例




: 清掃範囲

監視員室 : 11 m²

外階段 : 19 m²

名称	プール		
構造	RC-1	面積	1,976.20m ²
縮尺	1/400	日付	29.4.1
図面番号	142		

週 1 回清掃（床以外の日常清掃）の委託の範囲

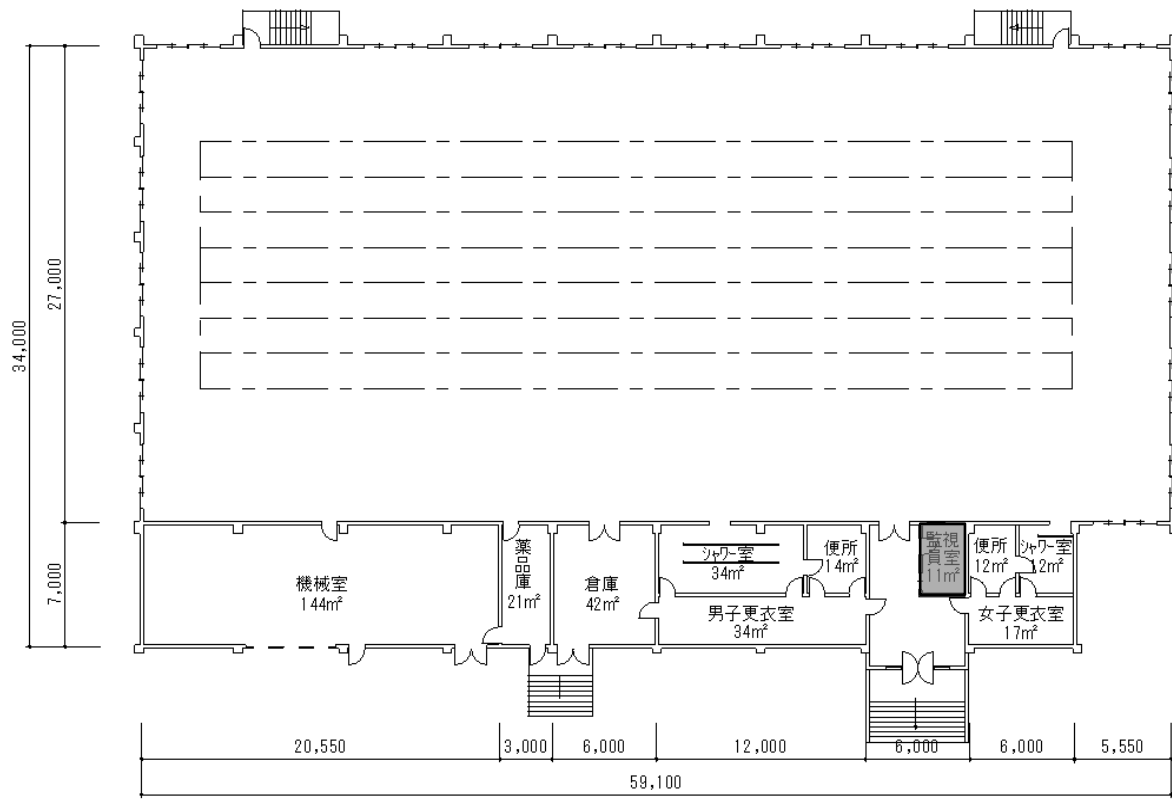


凡例

: 清掃範囲 監視員室 : 11 m²

名称	プール		
構造	RC-1	面積	1,976.20m ²
縮尺	1/400	日付	29.4.1
図面番号	142		

月1回清掃（床の日常清掃）の委託の範囲

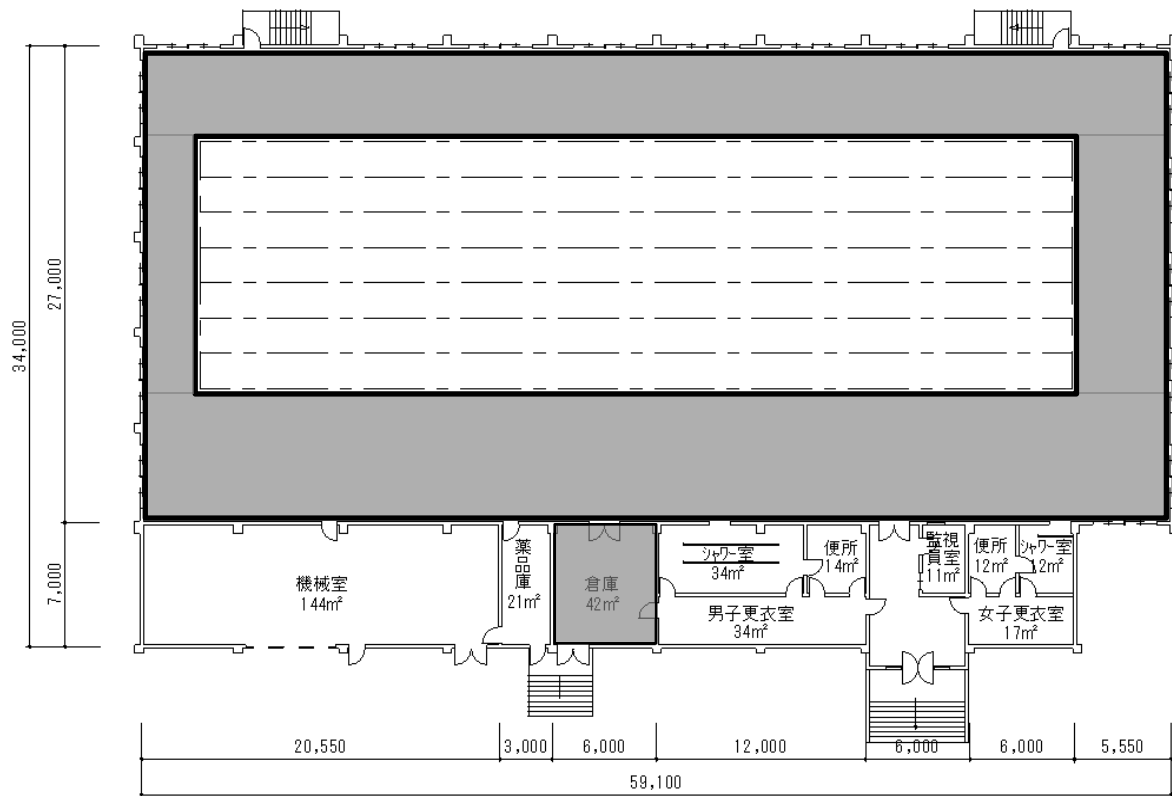


凡例

: 清掃範囲
 プールサイド : 9 2 0 m²
 倉庫 : 4 2 m²

名称	プール		
構造	RC-1	面積	1,976.20m ²
縮尺	1/400	日付	29.4.1
図面番号	1 4 2		

月 1 回清掃（床以外の日常清掃）の委託の範囲

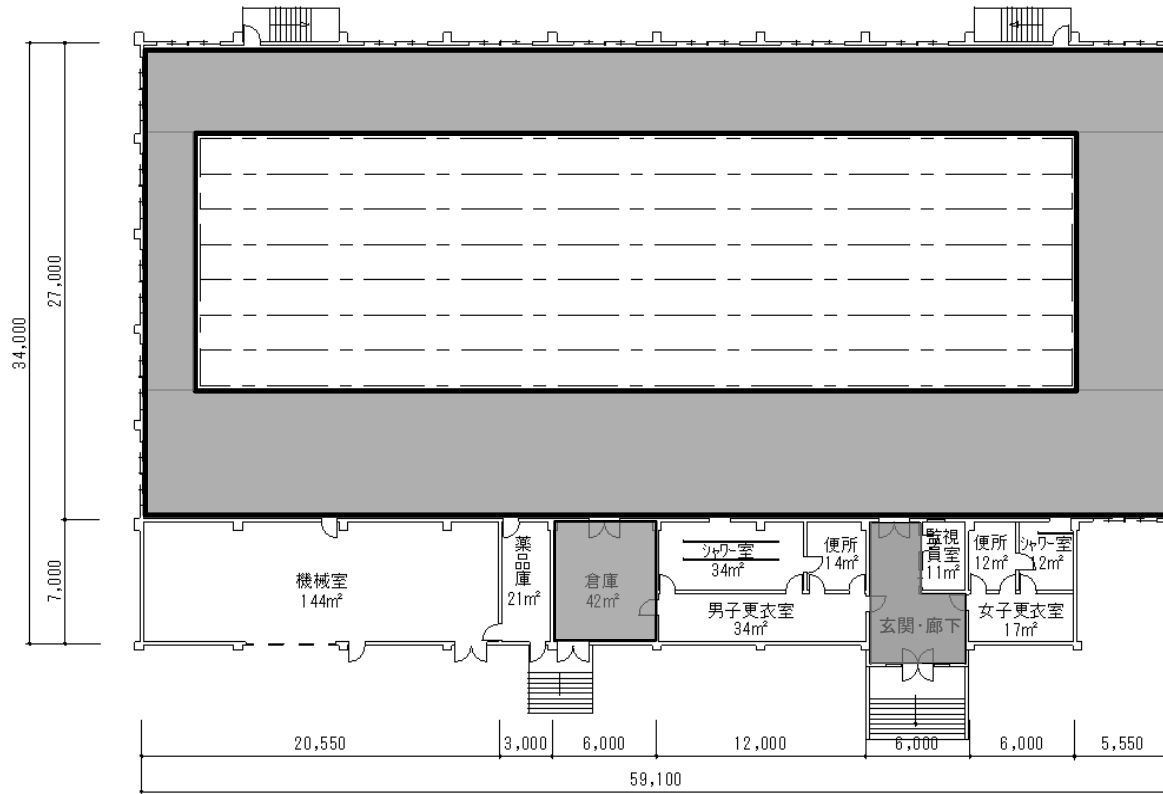

凡例

: 清掃範囲
 プールサイド : 920 m²
 倉庫 : 42 m²
 玄関・廊下 : 33 m²

名称	プール		
構造	RC-1	面積	1,976.20m ²
縮尺	1/400	日付	29.4.1
図面番号	142		