


週 1 回清掃（床及び床以外の日常清掃）の委託の範囲

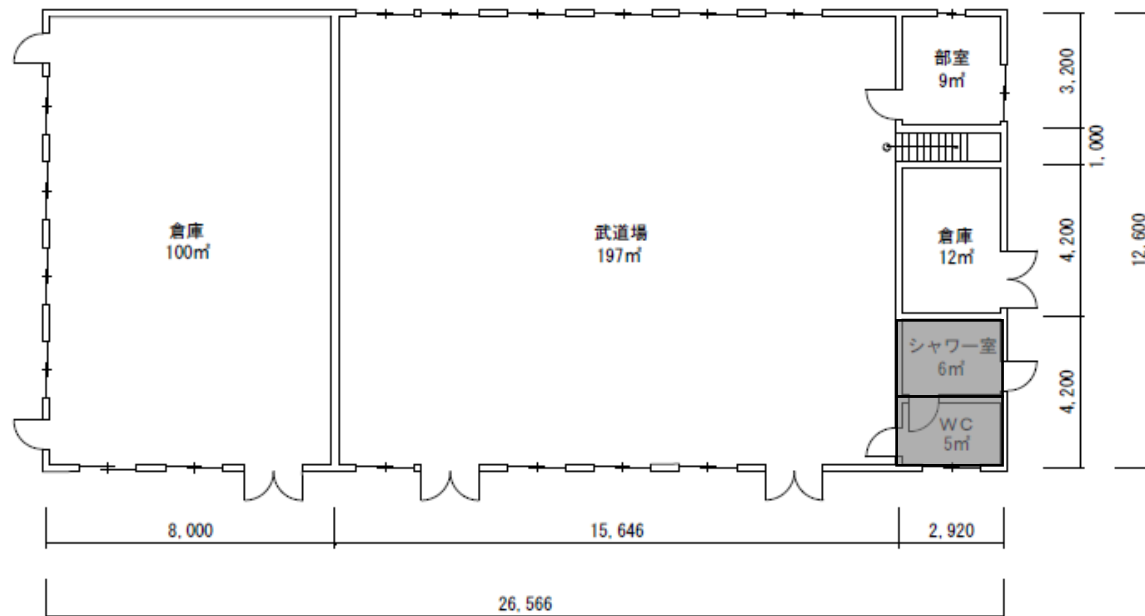

: 清掃範囲

便所 : 5 m²

シャワー室 : 6 m²

名称	武道場		
構造	S-1	面積	347.66㎡
縮尺	1/200	日付	31.4.1
図面番号	3		