仕　　様　　書

1　工 事 名　　北（８）＃８高天井照明更新工事

2　工事場所　　航空自衛隊防府北基地

3　工事概要　　＃８高天井照明器具等の撤去及び更新

4　工　　期　　令和８年　　月　　日　～　令和９年３月３１日

5　一般事項

(1)　本工事は、本仕様書及び図面によるほか、国土交通省大臣官房官庁営繕部監修「公共建築工事標準仕様書」及び「公共建築改修工事標準仕様書」により、実施するものとする。

(2)　現場の収まり又は取り合い等の関係で、材料、寸法、取付位置等の軽微な変更は、監督官と協議し、その指示に従うものとする。

(3)　請負者は、工事関係者以外に図面等を貸し出し、複製及び閲覧させてはならない。また、工事完成後は、図面等を返却するものとする。

(4)　請負者は、基地内で工事を行う場合、基地等への立入り及び基地内での行動は基地の規則に従い、指定場所以外に許可なく立入りしてはならない。

(5)　本工事に必要な書類は、監督官の指示した期日までに提出し、監督官の承諾を受けるものとする。

(6)　使用材料は、事前に監督官へ見本等を提出し、承認を受けるものとする。

(7)　本工事に係わる作業において、事故防止のための万全な処置を講ずるものとする。

(8)　本工事に際し、建物その他器物を破損した場合、請負者の責めに帰すべき事由により生じたものについては請負者負担において原形に復旧するものとする。

(9)　工事写真の撮影は、施工前、中、後とし、撮影箇所は、監督官の指示する場所、作業後隠ぺいとなる場所及び使用材料等とする。また、工事写真はカラーとし、アルバムに整理して、提出するものとする。なお作成要領については、国土交通省大臣官房官庁営繕部整備課制定「営繕工事写真撮影要領」を参考に整理するものとする。

(10)　工事関係書類の作成等を行うパソコン等については、情報流出防止について万全を期するものとする。

(11)　本工事の施工により生じた発生材は、監督官が指示する指定場所に乱雑にならないように整理し、その調書を添えて監督官に引継ぐものとする。

(12)　本仕様書に明記されていない事項が発生した場合、又は疑義が生じた場合は、契約担当官と協議し、その指示に従うものとする。

(13)　本工事は、検査官による完成検査の合格をもって終了とする。

6　特記事項

(1)　撤去工事

No.	名　　称	仕様（規格等）	数量	備　　考
1	高天井照明器具	YK36380	21個	
2	高天井照明器具 （アンナイト機能付き）	YK3638002-Q	4個	
3	非常用照明器具	ZYC3009A	16個	
4	オートリフター制御線	EM-600V CE/F　2mm²-2C	512m	ケーブルラック配線 215mを含む
5	オートリフター操作盤	K11016-8	1面	
6	オートリフター	YB01004122	21個	
7	オートリフター （アンナイト機能付き）	YB16575209-Q	4個	
8	オートリフター （非常用）	YBH01002	16個	
9	薄鋼電線管	C75	4m	

(2)　更新工事

No.	名　　称	仕様（規格等）	数量	備　　考
1	高天井照明器具	NYM20226LR2	25個	
2	非常用照明器具	NNFB93006C	16個	

(3)　撤去品処分

No.	名　　称	仕様（規格等）	数量	備　　考
1	ﾏﾙﾁﾊﾛｹﾞﾝﾗﾝﾌﾟ	MF700	25個	高天井照明器具(計11kg)
2	ﾐﾆﾊﾛｹﾞﾝﾗﾝﾌﾟ	500W	4個	高天井照明器具(計0.068kg) （アンナイト機能付き）
3	ﾐﾆﾊﾛｹﾞﾝﾗﾝﾌﾟ	JE8.4V 30W	16個	非常用照明器具(計0.084kg)

(4)　本工事は、更新工事数量に示す材料と同等品以上の新品を使用するものとする。

(5)　本工事において、下請負契約を締結した場合は、着工前に施工体制台帳（添付書類含む。）の写しを提出するものとする。

(6)　電気工事は、第１種電気工事士により施工するものとし、免状の写しを提出するものとする。

(7)　照明器具は、発光部が既設器具と同じ高さとなるよう施工するものとする。

(8)　オートリフター制御線は、プルボックス内にて処置するものとする。

工事関係者以外不許複製

工　事　名	北（８）＃８高天井照明更新工事		
図面名称	仕様書		
図面番号	１／５		
年　月　日	令和８年９月３０日	縮 尺	
第１２飛行教育団　基地業務群　施設隊			

(9)　高所作業従事者は、フルハーネス型墜落防止用器具使用作業特別教育終了証の写しを事前に提出するものとする。
(10) 電気工事を実施するにあたっては、十分な打ち合わせを行い、連絡を密にし、安全対策に万全を期するものとする。
(11) 産業廃棄物の処分等に必要な車両及び器材等は、請負者が準備するものとする。
(12) 請負者は、産業廃棄物管理票（マニフェスト）の写し（Ａ・Ｂ２・Ｄ票）を監督官に提出するものとする。

工事関係者以外不許複製

工　事　名	北（8）＃8高天井照明更新工事		
図 面 名 称	仕様書		
図 面 番 号	２／８		
年　月　日	令和７年９月２日	縮 尺	
第１２飛行教育団　基地業務群　施設隊			

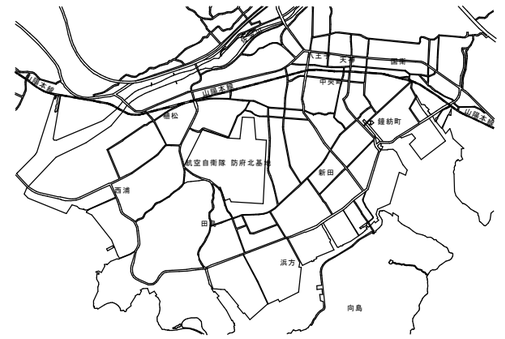

案内図

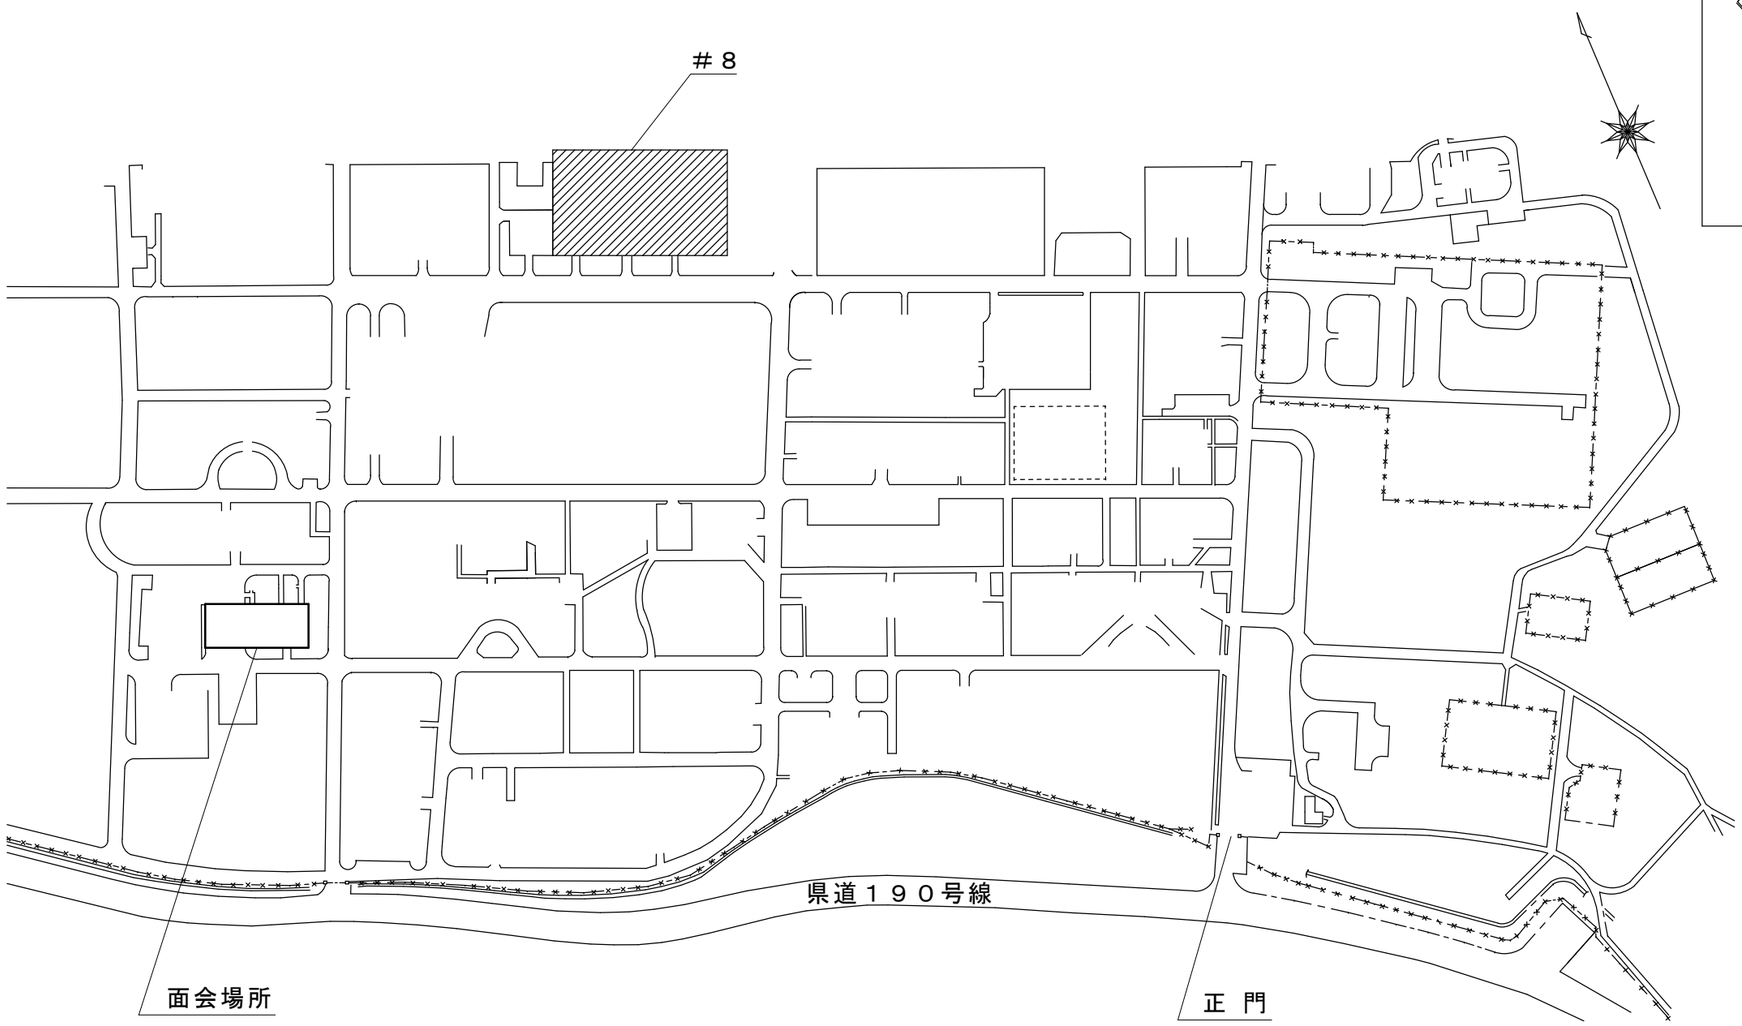

配置図

工事関係者以外不許複製

工　事　名	北（8）＃８高天井照明更新工事				
図 面 名 称	案内図及び配置図				
図 面 番 号	３／５				
年　月　日	令和８年　　月　　日			縮 尺	ＮＯＮ
施設隊長	総括班長	小隊長	企画係長	班長等	担当者
第１２飛行教育団　基地業務群　施設隊					

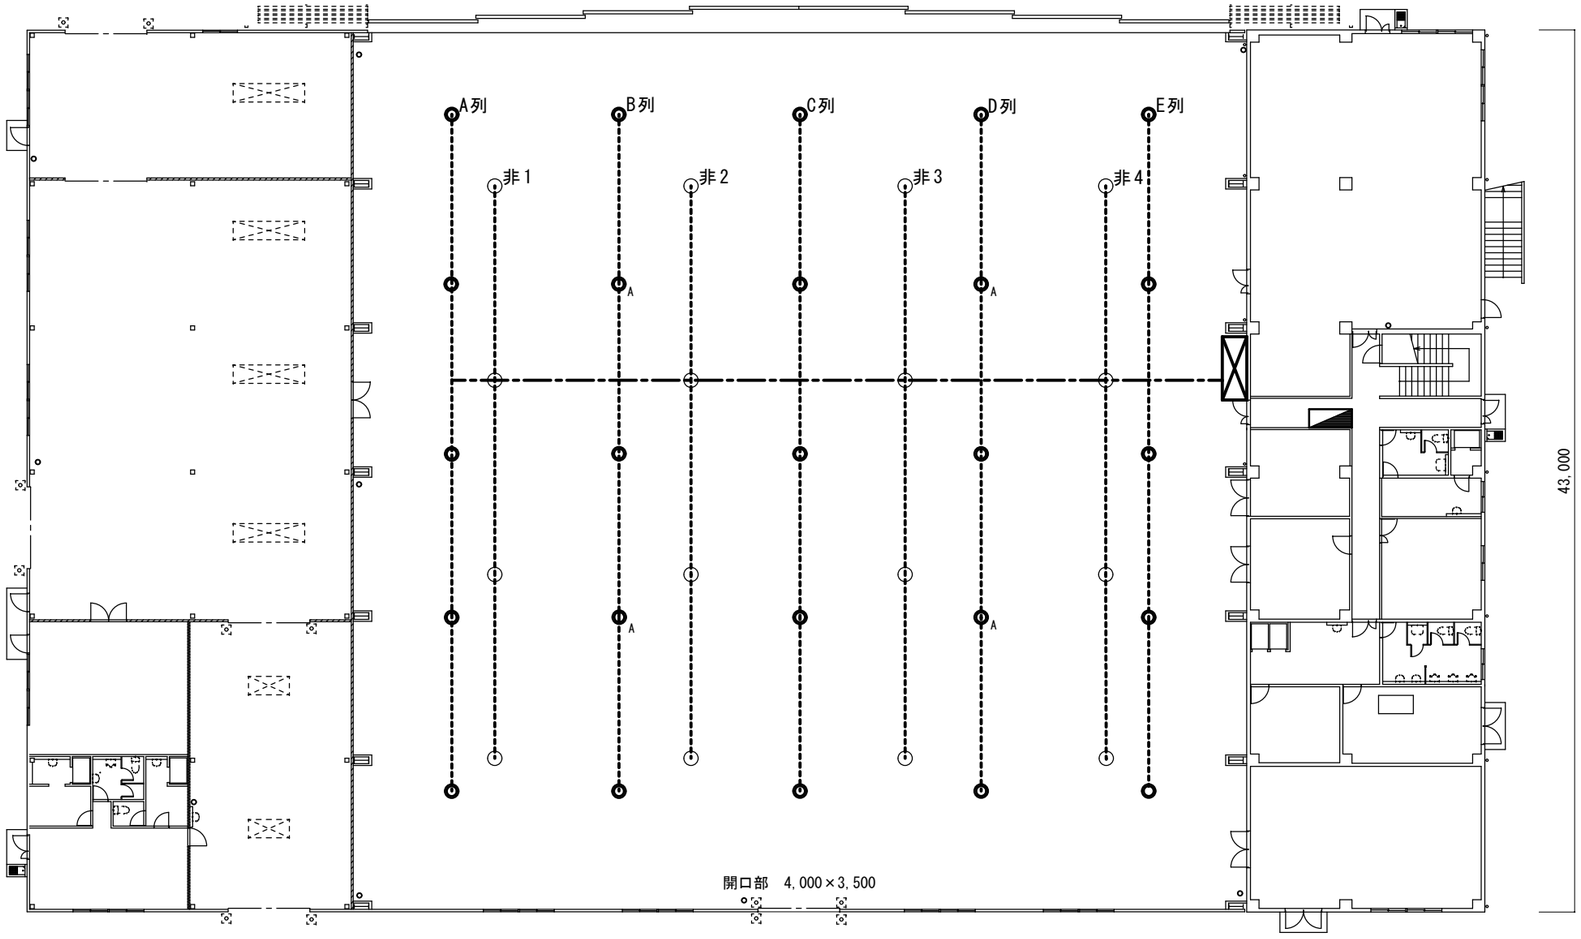

平面図

撤去工事

No.	名称	記号	仕様（規格）	数量
1	高天井照明器具	○	YK36380	21個
	オートリフター		YB01004122	21個
2	高天井照明器具（アンナイト機能付き）	○A	YK3638002-Q	4個
	オートリフター（アンナイト機能付き）		YB16575209-Q	4個
3	非常用照明器具	○	ZYC3009A	16個
	オートリフター（非常用）		YBH01002	16個
4	オートリフター制御線	----------	EM-600V CE/F 2mm²-2C	297m
5	オートリフター制御線（ケーブルラック配線）	― ― ―	EM-600V CE/F 2mm²-2C	215m
6	オートリフター操作盤	⊠	K11016-8	1面

更新工事

No.	名称	記号	仕様（規格）	数量
1	高天井照明器具	●	NYM20226LR2	25個
2	非常用照明器具	○	NNFB93006C	16個

※既設のアンナイト機能付き照明器具についてはNYM20226LR2に更新

補足

No.	名称	記号
1	電灯盤	◥

工事関係者以外不許複製

工　事　名	北(8)＃8高天井照明更新工事		
図面名称	＃8　平面図		
図面番号	4／5		
年　月　日	令和8年9月30日	縮　尺	1/200
第１２飛行教育団　基地業務群　施設隊			

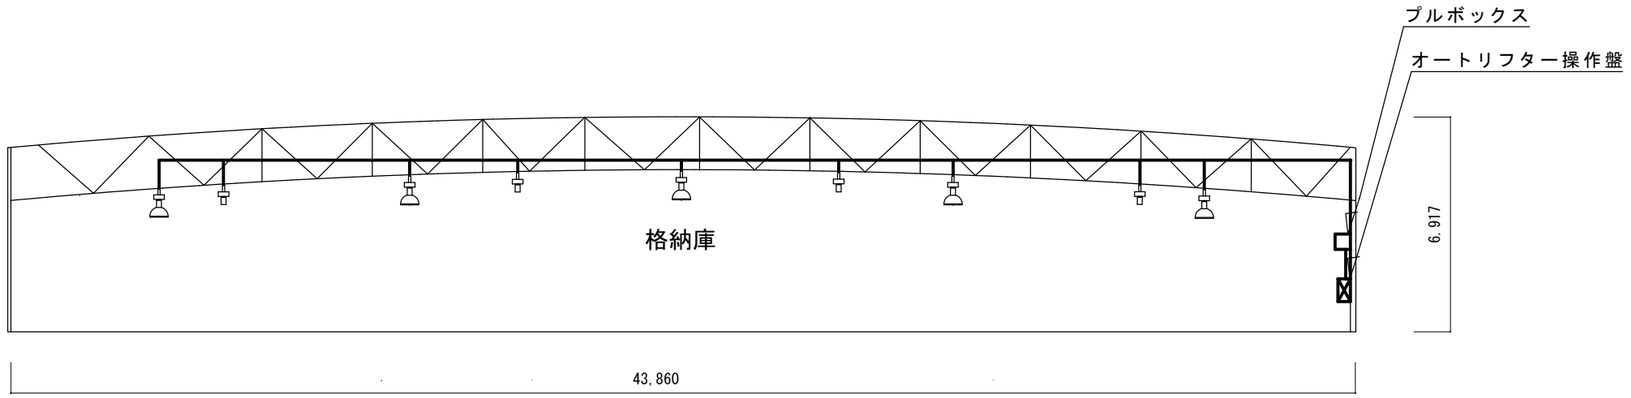

立面図　１／２００

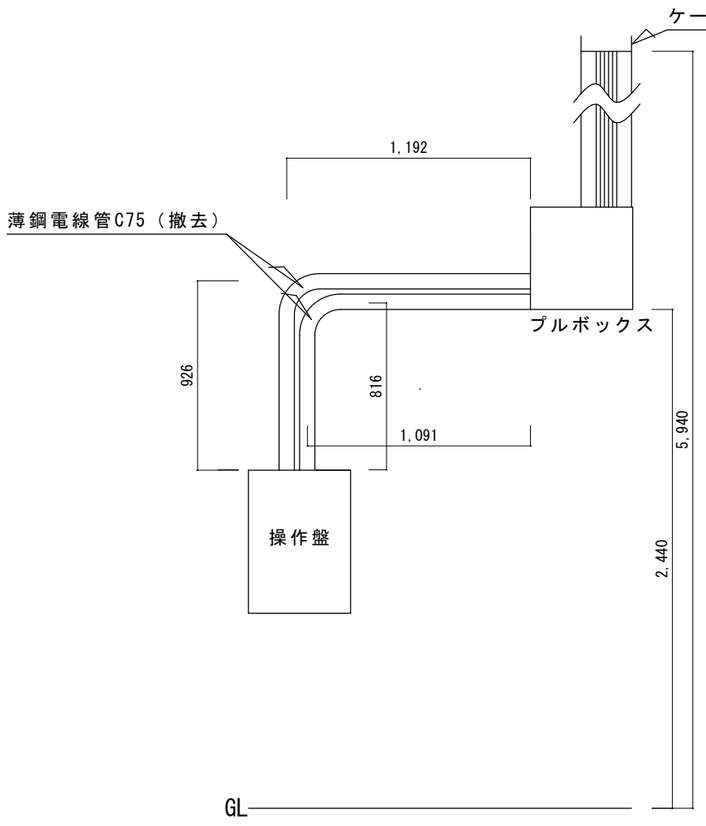

操作盤からケーブルラックまでの詳細図　１／３０

工事関係者以外不許複製

工　事　名	北(8)＃8高天井照明更新工事				
図 面 名 称	＃8　立面図及び詳細図				
図 面 番 号	５／５				
年　月　日	令和８年　　月　　日			縮 尺	図示
施設隊長	総括班長	小隊長	企画係長	班長等	担当者
第１２飛行教育団　基地業務群　施設隊					