


別図第1

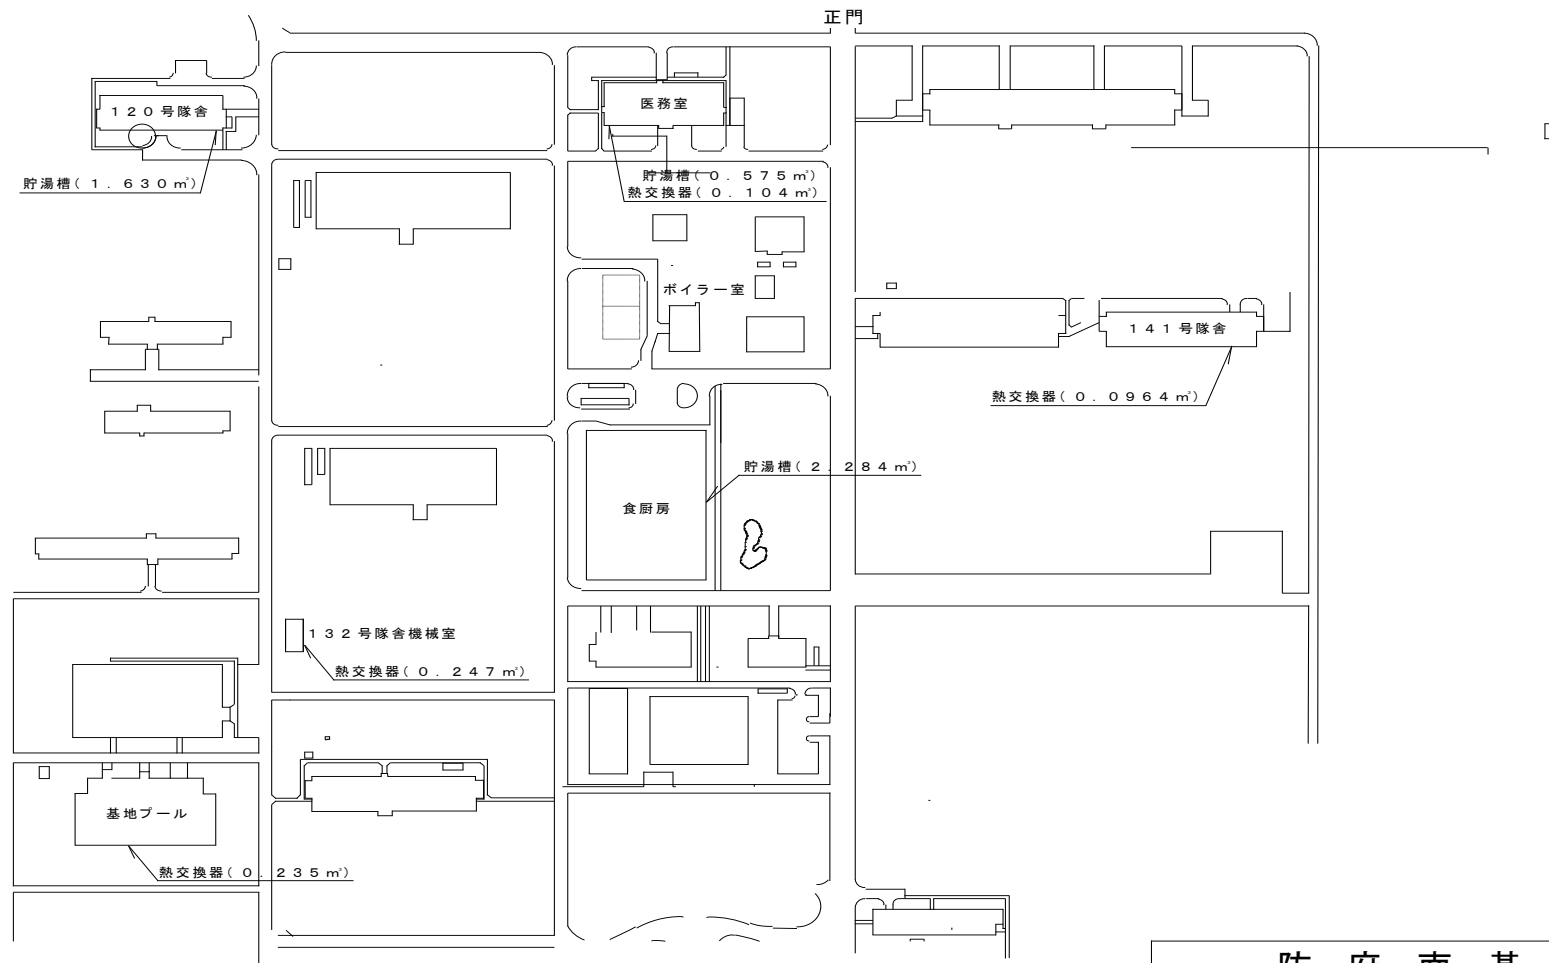

防府南基地	
名称	令和元年度前期給汽設備器材配置図
縮尺	N / S