


別図第2

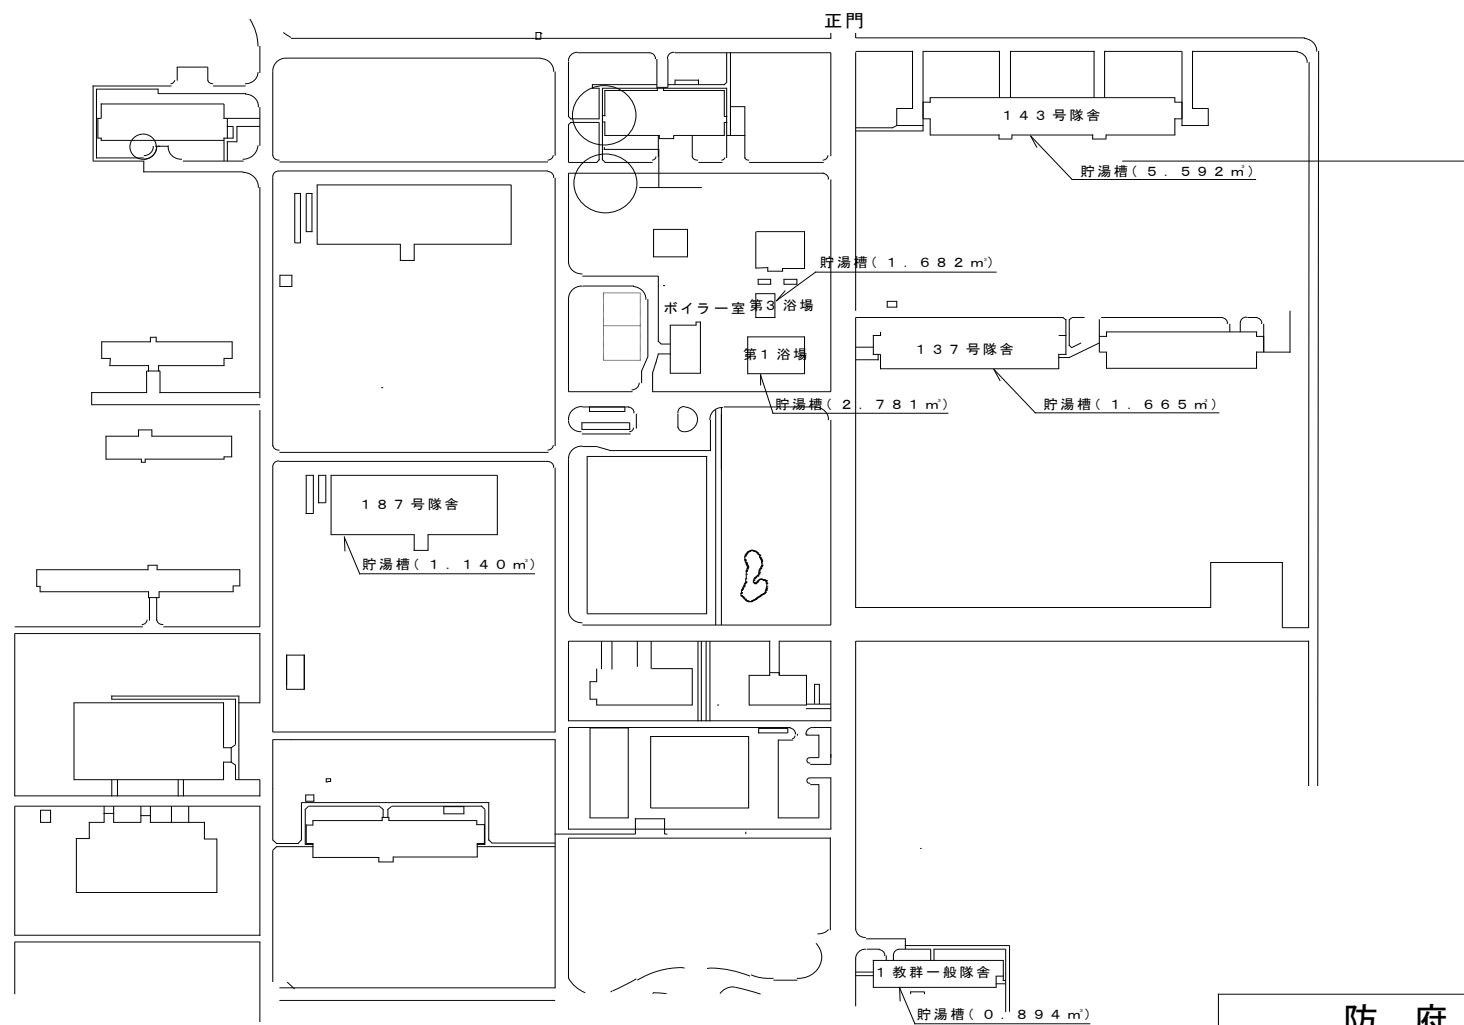

]

防府南基地	
名称	令和元年度後期給汽設備器材配置図
縮尺	N/S

