

## 入札書

令和 年 月 日

申込者住所  
会社名  
代表者職位氏名  
代理人氏名

航空自衛隊仕様書		
仕様書の種類	内容による分類	役務仕様書
	性質による分類	個別仕様書
物品番号		仕様書番号
品名 又は 件名	汚泥汲取り(浄化槽清掃)	19警LPS-X99003 承認年月日 令和6年2月20日 作成年月日 令和6年2月20日 改正何月日
		作成部隊等名 第19警戒隊基地業務小隊
1 総則		
1.1 適用範囲	本仕様書は、航空自衛隊海栗島分屯基地の汚泥汲取り(浄化槽清掃)について適用する。	
2 数量等	調達要領指定書による。	
3 履行場所	航空自衛隊 海栗島分屯基地 ※図面添付	
4 履行期間	調達要領指定書による。	
5 仕様	本役務は、本仕様書によるほか、浄化槽法に基づき実施するものとする。	
6 一般共通事項		
6.1	現場代理人は、履行場所の整理整頓に心掛け、風紀、衛生及び安全の管理並びに火災及び盗難の事故防止に万全を期するものとする。	
6.2	本役務実施にあたっての入門及び行動は、交通法規及び基地規則を厳守して行うものとし、作業場所以外への立入りを禁止する。やむを得ず作業場所以外への立入りを必要とする場合は監督官に確認の上行うものとする。	
6.3	基地内の既存施設及び工作物、備品の保護には十分注意を払うものとし、万が一不注意により破損した場合は、請負者の負担において原形に復旧するものとする。	
6.4	役務に必要な書類は、監督官の指示する様式で、指定する期日までに提出するものとする。	
6.5	役務写真は、実施前、中、後を撮影し、アルバムに整理して提出するものとする。	
6.6	監督・検査については、契約担当官が定める監督・検査事務処理要領により実施するものとする。	
7 特記事項		
7.1	汲取りの日程については、監督官と調整するものとする。	
7.2	汚泥を汲取る槽については、監督官が指示する槽とする。	
7.3	汲取った汚泥は、速やかに市営し尿処理場へ運搬し、適正に処分するものとする。	
7.4	し尿処理場の搬入については、請負者が調整を行うものとする。	
7.5	鰐浦港から海栗島分屯基地までの海上航路については、官側契約の台船を利用するものとし、運行回数は1日3往復(基準)とする。	

調達要領指定書	発簡番号	
	調達要求番号	単契役-11
	調達要求年月日	令和 6年 3月 6日
	作成部課	第19警戒隊基地業務小隊施設班
	作成年月日	令和 6年 2月 20日
件 名	汚泥汲取り（浄化槽清掃）	
仕様書番号	19警LPS-X99003	


指定事項:


2 数量等

種類	単位	予定数量	備考
汚泥	m <sup>3</sup>	64.8/年(基準)	年3回(6, 10, 2月)

4 履行期間

令和6年4月1日 ~ 令和7年3月31日

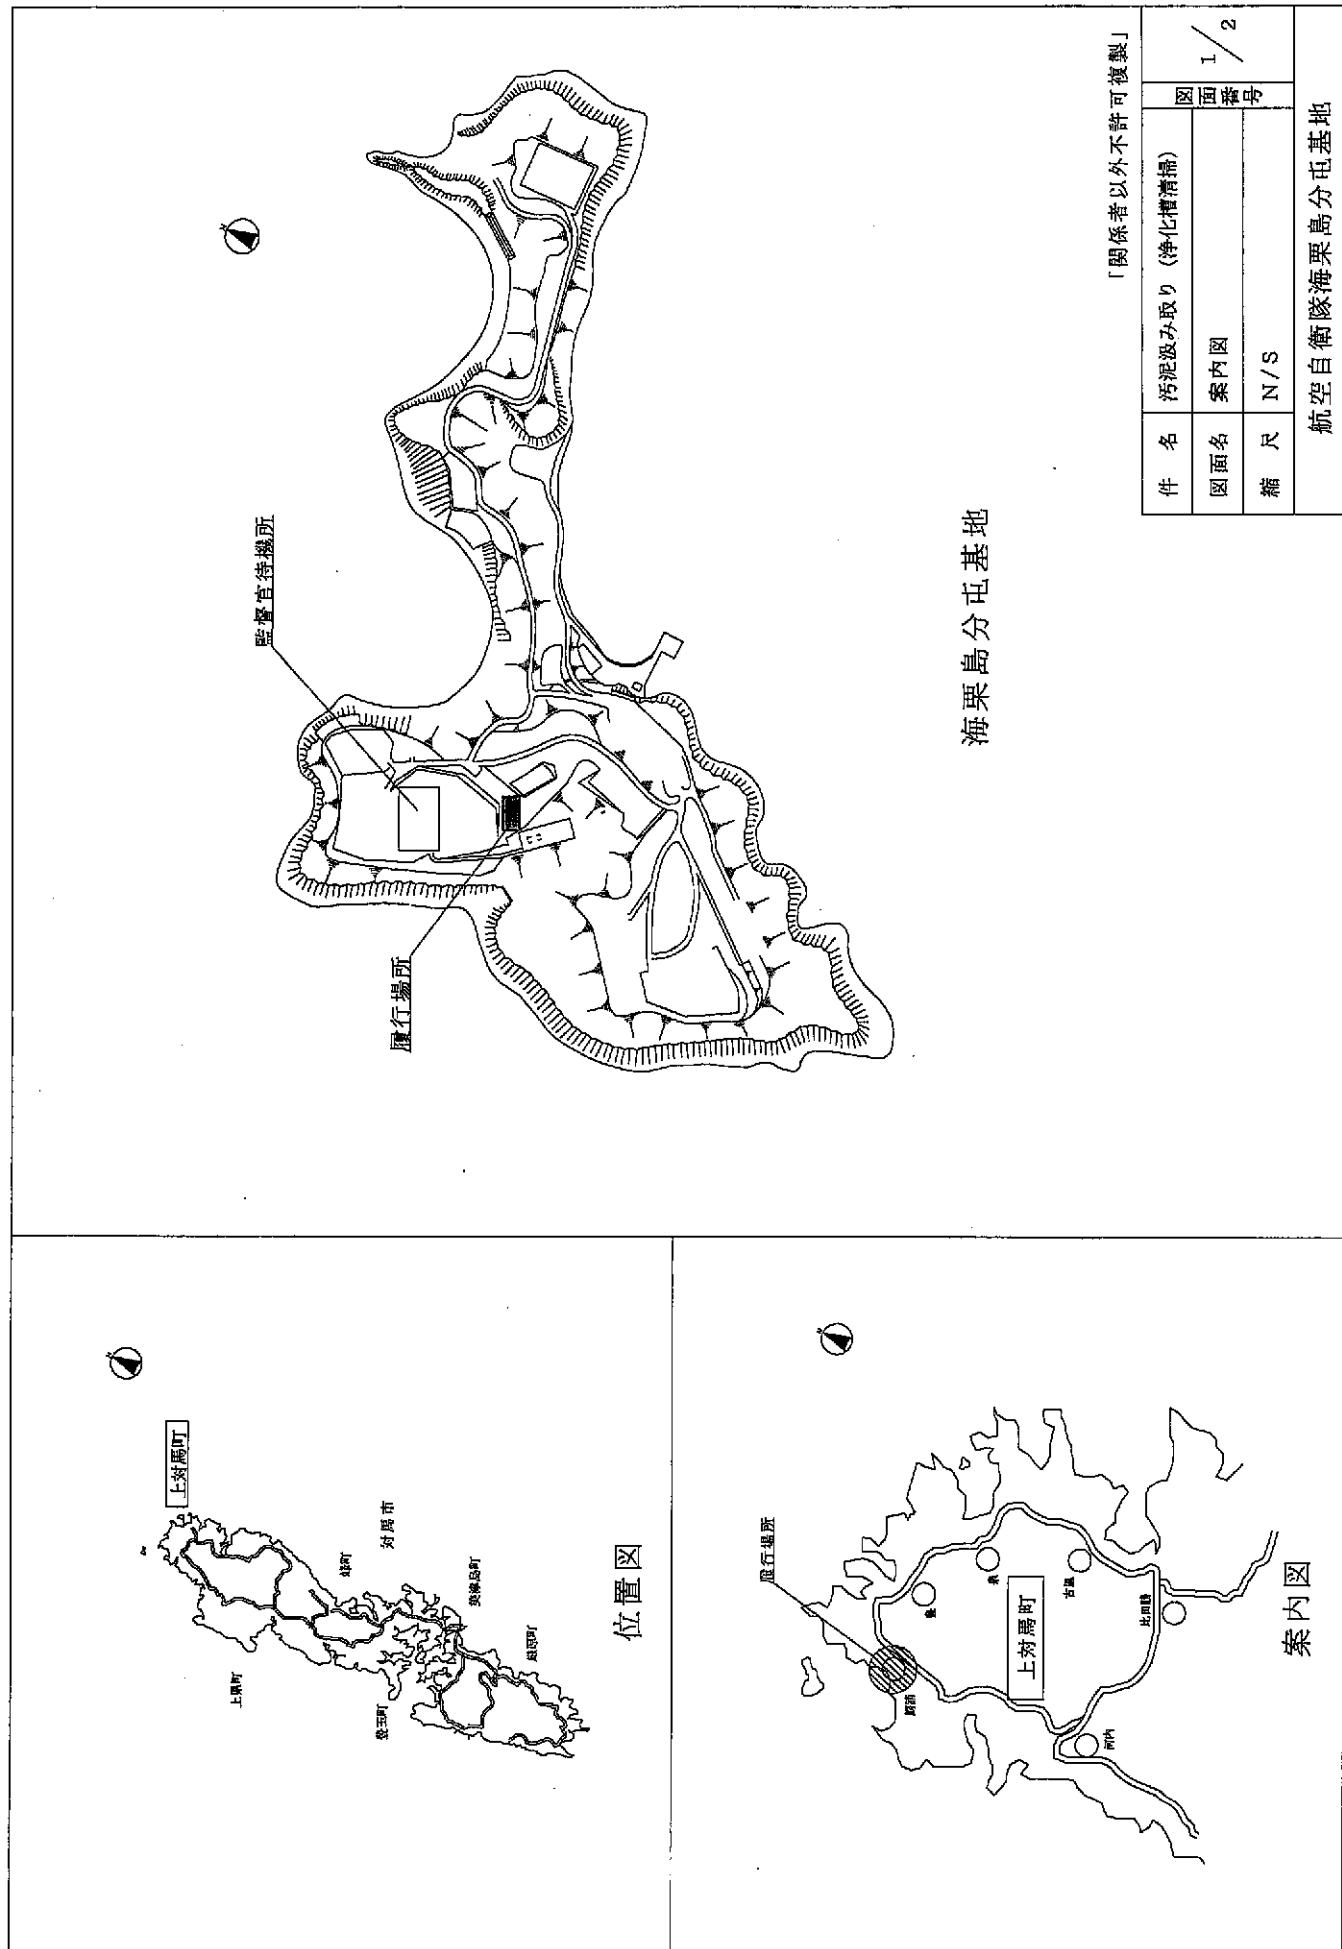

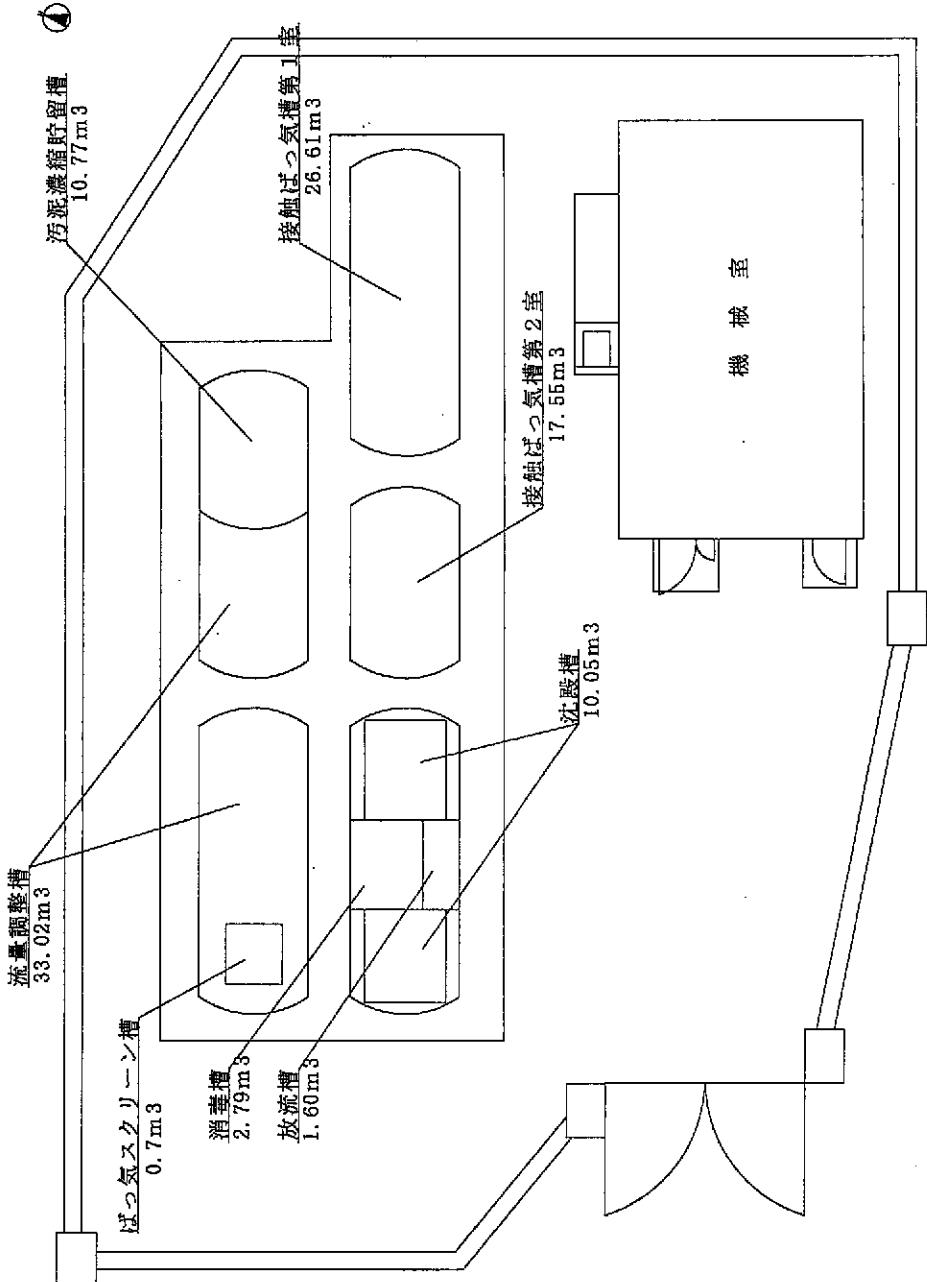

「関係者以外不許可複製」

浄化槽平面図

件名	汚泥汲み取り（浄化槽清掃）	図面番号
図面名	浄化槽平面図	2 / 2
縮尺	N/S	

航空自衛隊海栗島分屯基地