

入 札 公 告

次のとおり一般競争入札に付します。

令和8年 6月23日

契約担当官

航空自衛隊西部航空警戒管制団

会計隊長 濱崎 祥幸

1 工事概要

(1) 工 事 名 #180庁舎LED照明器具等更新工事

(2) 工事場所 航空自衛隊春日基地（南地区）

(3) 工 期 契約締結日～令和9年3月31日

(4) 本工事は、工事費内訳明細書の提出を義務付ける工事である。

(5) 見積参考資料の交付について

入札説明書に記載された「指定品目」に該当する工事については、一般競争参加資格確認申請書を提出し、競争参加資格があると認められたものに対し、入札書の提出期限の6日前（行政機関の休日を除く。）までに見積参考資料を交付する試行工事であるため申し出るものとする。

(6) 単品スライドの「特例措置」について

指定品目については、契約後に建設工事請負契約書第27条第5項（単品スライド）による請求があった場合、1品目としてスライド判定を行う（「特例措置」）ものとする。

2 競争参加資格

(1) 予算決算及び会計令（昭和22年勅令第165号。以下「予決令」という。）第70条及び第71条の規定に該当しない者であること。

(2) 防衛省における令和7年、8年度一般競争（指名競争）参加資格（以下「防衛省競争参加資格」という。）のうち、「電気」で級別の格付けを受けていること。

（会社更生法（平成14年法律第154号）に基づき更生手続開始の申立てがなされている者又は民事再生法（平成11年法律第225号）に基づき再生手続開始の申立てがなされている者については、手続開始の決定後、再度級別の格付けを受けていること。）

(3) 会社更生法に基づき更生手続開始の申立てがなされている者又は民事再生法に基づき再生手続開始の申立てがなされている者（(2)の再度級別の格付けを受けた者を除く。）でないこと。

(4) 防衛省競争参加資格の「電気」に係る等級（防衛省競争参加資格の資格審査結果通知書（以下「資格審査結果通知書」という。）の記3の等級）が「電気」C等級以上であること。

- (6) 入札に参加しようとする者との間に資本関係又は人的関係がないこと。
- (7) 都道府県警察から暴力団関係業者として防衛省が発注する工事等から排除するよう要請があり、当該状態が継続している有資格業者でないこと。
- (8) 情報保全に係る履行体制について懸念が存在する者又は業務従事者若しくは親会社等の国籍その他これに類するものが、発注者との契約に違反する行為を求められた場合に、これを拒む権利を実効性をもって法的に保証されない国又は地域に該当する者及び国連安保理決議において労働許可を提供しないことが決定されている国又は地域に該当する者は入札参加を認めない。

[(9) は、請負金額が4500万円以上（建築一式9000万円以上）の場合に適用する。]

- (9) 次の基準を全て満たす監理技術者又は主任技術者（以下「監理技術者等」という。）を当該工事に専任で配置できること。

- ア 一級建築士又はこれと同等以上の資格を有する者である。【建築工事の場合】
- イ 過去15年の間に同類と認める工事の経験を有する者である（原則、着工から完成まで従事している。）

なお、当該経験が平成13年12月25日以降に完成した防衛省発注機関（旧防衛施設局及び旧防衛施設支局を含む。）の発注した工事に係るものにあつては、評定点合計が65点未満のものを除く。また、経験が工事成績相互利用登録機関が発注した工事で工事成績評定相互利用対象工事に該当するものである場合は、工事成績の評定点が65点未満のものを除く。

- ウ 監理技術者にあつては、監理技術者資格者証及び監理技術者講習修了証を有する者である。

3 入札手続等

- (1) 担当部隊等

〒816-0804 福岡県春日市原町3-1-1

航空自衛隊西部航空警戒管制団（春日基地）会計隊契約班 担当 佐嶋

TEL 092-581-4031（内線2895）

FAX 092-571-5594

- (2) 入札説明書等の交付

- ア 交付期間

令和8年6月23日から令和8年7月6日まで（行政機関の休日に関する法律（昭和63年法律第91号）第1条第1項に規定する行政機関の休日を除く。）の毎日、午前8時15分から午後5時00分

- イ 交付場所

3(1)に同じ

- ウ 交付種類

入札説明書、仕様書、申請書、資料、その他、契約担当官が必要と認めるもの

- エ 交付方法

春日基地ホームページ掲載

(3) 申請書及び誓約書、資料並びに資格審査結果通知書の提出期限等

ア 提出期限

令和8年7月6日 午後5時00分

イ 提出方法

持参又は郵送（書留郵便に限る。）若しくは託送（書留郵便と同等のものに限る。）（以下「郵便等」という。）する。

(4) 入札書等の提出期限等

ア 提出期限

令和8年7月29日 午後5時00分

イ 工事費内訳明細書の提出

工事費内訳明細書についても、入札書と同時に提出するものとする。

ウ 提出方法

持参又は郵送等

※ 入札書及び工事費内訳明細書を各々封筒に入れて封かんし、入札書を入れた封筒の表に「入札書在中」と朱書きする。さらにこれらを1つの封筒に入れて封かんし、封筒の表に工事名、開札日時及び商号又は名称を記載の上、提出する。また、一般競争参加資格確認通知書（入札説明書第7項第7号に示すもの）又はその写しを提出する。

(5) 開札の日時及び場所

ア 日時 令和8年8月3日 午前14時30分

イ 場所 航空自衛隊春日基地会計隊入札室

4 その他

(1) 手続において使用する言語及び通貨 日本語及び日本国通貨に限る。

(2) 入札保証金

免除

(3) 契約保証金

免除。ただし、落札者は、公共工事履行保証証券又は履行保証保険契約に係る証券による保証（引き渡した工事目的物が種類又は品質に関して契約の内容に適合しないもの（以下「契約不適合」という。）である場合において当該契約不適合を保証する特約を付したものに限る。）を付するものとする。この場合の保証金額は、請負代金額の10分の1（予決令第86条の調査を受けた者との契約については10分の3）以上とする。

(4) 入札の無効 次の掲げる入札は無効とする。

ア 本公告に示した競争参加資格のない者のした入札

イ 申請書、資料を含む提出書類に虚偽の記載をした者のした入札

ウ 入札に関する条件に違反した入札

(5) 落札者の決定方法

予決令第79条の規定に基づいて作成された予定価格の制限の範囲内で最低の価格をもって有効な入札を行った者を落札者とする。ただし、落札者となるべき者の入札価格によっては、その者により当該契約の内容に適合した履行がなされないおそれがあると認められるとき、又はその者と契約を締結することが公正な取引の秩序を乱すこととなるおそれがある著しく不相当であると認められるときは、予定価格の制限の範囲内の価格をもって入札した他の者のうち最低の価格をもって入札した者を落札者とするところがある。

(6) 落札者となるべき者の入札価格が予決令第85条の規定に基づいて作成された基準（以下「調査基準価格」という。）を下回っている場合は、予決令第86条の調査（以下「低入札価格調査」という。）を行うので、協力しなければならない。

(7) 入札後、契約を締結するまでの間に、都道府県警から暴力団関係者として防衛省が発注する工事等から排除するよう要請があり、当該状態が継続している有資格者とは契約を行わない。

(8) 契約書作成の要否
要

(9) 適用する契約条項

本工事は、航空自衛隊標準契約条項建設工事請負契約条項、適用契約条項及び暴力団排除に関する特約条項を適用する。

(10) 資料のヒアリングを行う場合がある。

(11) 関連情報を入手するための照会窓口
3 (1)に同じ。

(12) 競争参加資格の級別の格付を受けていない者の参加

上記 2 (2)に掲げる競争参加資格の級別の格付を受けていない者も上記 3 (3)により申請書及び資料を提出することができるが、競争に参加するためには、開札の時において当該資格の格付を受け、かつ、競争参加資格の確認を受けていなければならない。

〔(13)アは、請負金額が4500万円以上（建築一式9000万円以上）の場合に適用する。〕

(13) 配置予定監理技術者の確認

ア 落札者決定後、配置予定の監理技術者の専任制違反の事実が確認された場合、契約を結ばないことがある。

イ 種々の状況からやむを得ないものとして承認された場合の外は、配置予定技術者の変更を認めない。

〔(14)は、請負金額が4500万円以上（建築一式9000万円以上）の場合に適用する。〕

(14) 専任の監理技術者の配置が義務付けられている工事において、調査基準価格を下回った価格をもって契約する場合においては、監理技術者とは別に同等の要件を満たす技術者の配置を求めることがある。

(15) 詳細は、入札説明書(工事) による。

入 札 書

令和8年8月3日

契約担当官

航空自衛隊西部航空警戒管制団

会計隊長 瀨崎 祥幸 殿

貴通知・公告に対し、入札(見積)及び契約心得・標準契約条項等承知の上、下記のとおり入札致します。

$$\mathbb{Y}$$

住所

会社名

代表者名

印

工 期 契約締結日～令和9年3月31日

工事場所 航空自衛隊春日基地(南地区)

内 訳

[illegible]

委任状

令和8年8月3日

契約担当官
航空自衛隊西部航空警戒管制団
会計隊長 瀧崎 祥幸 殿

件名： #180庁舎LED照明器具等更新工事

委任事項

- 1 入札書及び見積書の提出に関する一切の権限
- 2 契約の締結、契約の履行並びに代金の請求に関する一切の権限

代理人・氏名 _____ 印

委任者

住所

会社名

代表者名 _____ 印

仕様書

- 1 工事件名：#180庁舎LED照明器具等更新工事
2 工事場所：航空自衛隊春日基地（南地区）
3 工事概要：本工事は、#180庁舎の照明器具を更新する工事である。
4 工事内容

工 種	規格・寸法	数量	単位	備 考
1 仮設工事 (1)養生 (2)整理清掃後片付け (3)内部仕上足場 (4)仮設資材運搬	内部改修 内部改修	1,970 1,970 1,970 1,970	m m m m	
2 撤去工事 照明器具	埋込 FL40W×2相当 埋込 FL40W×2相当(ルーバ付) 埋込 FL40W×1相当 露出 FL40W×2相当(バッテリー付) 露出 FL40W×1相当 露出 FL40W×1相当(バッテリー付) 露出 FL40W×1相当(バッテリー付 階段灯)	293 35 6 4 27 1 7	台 台 台 台 台 台 台	
3 設置工事 LED照明器具	露出 FL20W×1相当 露出 FL20W×1相当 (流し元灯) 白熱灯器具 (埋込灯) φ100 白熱灯器具 (埋込灯) φ150 埋込 FL40W×1相当 ダウンライト φ200 埋込 FL40W×1相当 ダウンライト φ150 HID灯器具 投光器 400W以下 LRS3-4-48 LRS3SA20-4-47 LRS3-4-23 K1-LSS9-4-48 LSS1-4-23 K1-LSS1-4-23 LDS1-K1-LBF11 LBF3MP/RP-2-06	19 3 33 7 8 1 2 293 35 6 4 27 1 7 19	台 台 台 台 台 台 台 台 台 台 台 台 台 台 台	階段灯

LSS1-2-15 K0-LRS11-D10 K0-LRS11-D10,FK80000 LRS1RP-17,NNN80006K LRS1-17 LPJ1M-180	3 33 7 8 1 2	台 台 台 台 台 台	流し元灯
4 産業廃棄物処理費 収集運搬、処分	1	式	

5 特記事項


- (1) 本工事の施工に当たっては、本仕様書及び設計図面によるほか、国土交通省大臣官
房官庁営繕部制定「公共建築改修工事標準仕様書（建築工事編及び電気設備工事編）」
により実施するものとする。
なお、「公共建築改修工事標準仕様書」に記載されていない事項は、「公共建築工
事標準仕様書」によるものとする。
(2) 本仕様書及び設計図面に明記なき事項であっても、技術的及び取り合わせ上実施す
べき事項については、監督官との協議のうえ請負者の負担において実施するものとす
る。
(3) 請負者は、工事に関し疑義が生じた際は、監督官を通じて契約担当官と協議するもの
とする。
(4) 基地内の施設等に破損を与えないよう十分注意して実施するものとする。請負者の
責に帰すべき理由において、万一破損させた際は、速やかに請負者の負担において原
形に復旧するものとする。
(5) 停電日時等については、監督官と調整するものとする。
(6) 本仕様書に記載されている製品等の仕様当たっては、同等品以上の製品等を使用
するものとし、事前に官側に見本を提示し承諾を受けるものとする。
(7) 本工事は、完全週休2日制工事（土日）の試行対象工事である。
(8) 週休2日の考え方
ア 完全週休2日（土日）とは、対象期間の全ての週において、原則として土曜日及
び日曜日を現場閉所（現場休息）日に指定し、2日以上現場閉所（現場休息）を
行ったと認められる状態をいう。ただし、対象期間の日数が7日に満たない週にお

工事関係者以外不許複製		
工事件名	#180庁舎LED照明器具等更新工事	
図面名称	仕様書①	
図面番号	1/12	縮 尺
航空自衛隊春日基地		令和 8年 5月 28日


- いては当該週の土曜日及び日曜日の合計日数以上の現場閉所（現場休息）を行って
いれば、達成しているとみなす。また、土曜日又は日曜日に現場作業を行うことと
されている場合は、受発注者間で協議した上で、当該曜日に代わる曜日を現場閉所
日（現場休息日）に指定するものとする。
- 月単位の週休2日とは、対象期間内における全ての月で現場閉所（現場休息）日
数の割合が28.5%（8日／28日）以上の水準に達する状態をいう。ただし、
暦上の土曜日及び日曜日の日数の割合が28.5%に満たない月においては、当該
月の土曜日及び日曜日の合計日数以上の現場閉所を行っている状態をいう。
- 通期の週休2日とは、対象期間において、28.5%（8日／28日）以上の現
場閉所（現場休息）を行ったと認められることをいう。
- なお、降雪、出水期、猛暑日等による予定外の現場閉所についても、現場閉所日
数に含めるものとする。
- イ 対象期間は、工事着手日から工事完成日までの期間とするが、そのうち、年末年
始6日間及び夏季休暇3日間、工場製作のみの期間、工事全体の一時中止期間、受
注者の責によらず現場作業を余儀なくされる期間などは含まない。
- ウ 現場閉所日とは、巡回パトロールや保守点検等、現場管理上必要な作業を行う場
合を除き、1日を通して現場及び現場事務所が閉所された日という。
- (9) 現場閉所実績報告書
受注者は、毎月末までに現場閉所実績報告書を作成し、翌月10日までに監督官へ
提出するものとする。ただし、工事完成月については、監督官が指定する日までに現
場閉所実績報告書を提出するものとする。
- (10) 現場閉所の達成状況及び精査
対象期間における全ての週において完全週休2日（土日）が達成できていない又は
月単位の週休2日（土日）が達成できていない場合は、補正した労務費（公共工事設計労務単
価、電気通信技術者、電気通信技術員及び機械設備据付工）、現場管理費及び市場単
価等を、請負代金額の変更により減額するものとする。
- (11) 仮設工事
既存部分の養生は、ビニールシート、合板等の適切な方法で養生を行うものとする。
- 6 管理事項
(1) 請負者は、監督官の指示する工事関係書類を期日（別表のとおり）までに提出する
ものとする。
- (2) 工事の写真については、着工前、完成後及び作業中の隠ぺいとなる箇所並びに監督
官の指示する箇所を撮影し、製本したアルバムを提出するものとする。
- なお、作成要領については、国土交通省大臣官房官庁営繕部監修「営繕工事写真撮
影要領（令和5年改訂）」、「営繕工事写真作成要領」及び「工事写真撮影ガイドブ
ック（令和5年版）」を参考に整理するものとする。
- (3) 発生材（監督官が指定した物）は、種別毎に分別、整理及び集積し、発生材の種別毎
に重量計測及び写真撮影し、発生材調書を作成のうえ監督官に引継ぐものとする。
- (4) 本工事の施工により発生する産業廃棄物の処分（又は特定建設資材の再資源化に係
る処分）は、廃棄物の処理及び清掃に関する法律（昭和45年法律第137号）（又
は建設工事に係る資材の再資源化等に関する法律（平成12年法律第104号））に
基づいて適正に処分するものとする。
- (5) 処分数量等が現場と設計図書で明らかに異なる場合は、監督官を通じ契約担当官と
協議するものとする。
- (6) 工事施工に係る施設及び監督官の指示する場所以外への立入は禁止する。
- (7) 請負者は、すべての作業終了後、必要な書類を提出したのち検査官が実施する検査
を受けるものとする。
- (8) 請負者は、基地内の電気及び水を使用する場合、必要書類を提出するとともに、請
負者の負担においてメーターを設置し、工事開始前及び終了後に請負者、監督官双方
立会いのもとと使用量を確認するものとする。
- 7 一般事項
(1) 工事関係書類、パソコン及び可搬記憶媒体の適切な管理を行い、情報流出の防止に
万全を期するものとし、下記の事項を厳守すること。
- ア パソコン及び可搬記憶媒体を基地内に持ち込む際には、監督官に申し出て必要な
処置を行うこと。
- イ 工事関係書類の作成等を行うパソコンについては、ファイル交換ソフトをインス
トールしていないものを使用し、パソコン内の工事に関するデータは検査終了後速
やかに消去すること。
- ウ 官側に提出する可搬記憶媒体については、最新のウイルス対策ソフトで検索しウ
イルスがないことを確認したうえ提出すること。
- (2) 請負者は、安全に十分留意するものとし、万一事故が発生した際は請負者の責任に
おいて適切に処置すること。
- (3) 請負者は、設計図書等を当該工事関係者以外に貸出し、複写及び閲覧させてはなら
ない。
- (4) 請負者は、必要な資格を有した現場代理人又は主任技術者を指名し、現場に常駐さ
せ、その作業の監督指導を徹底させること。
- (5) 作業時間は平日の8時15分から17時まで（内1時間は休憩時間）を基準とし、
この時間帯以外に作業を行う場合は、あらかじめ監督官に申し出て許可を得るものと
する。

工事関係者以外不許複製


工事件名	#180庁舎LED照明器具等更新工事		
図面名称	仕様書②		
図面番号	2/12	縮 尺	
航空自衛隊春日基地		令和 8年 5月 28日	

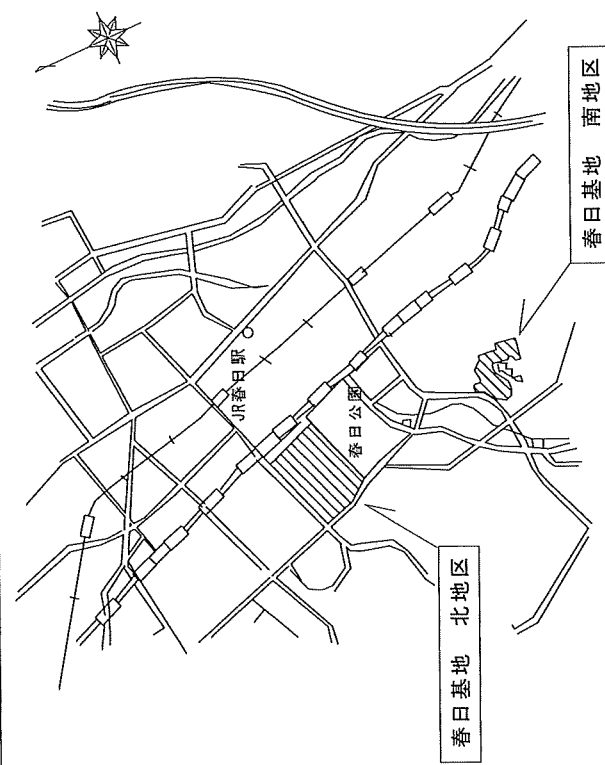

案内図

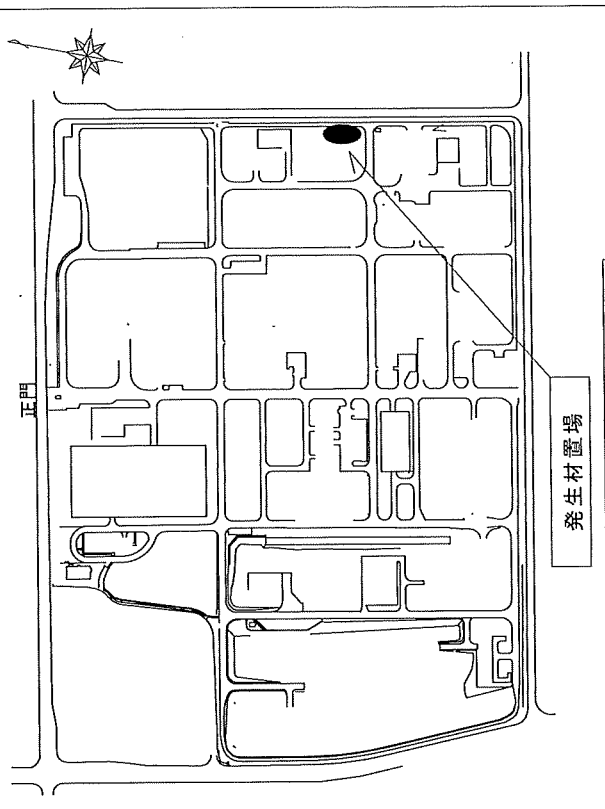

北地区配置図

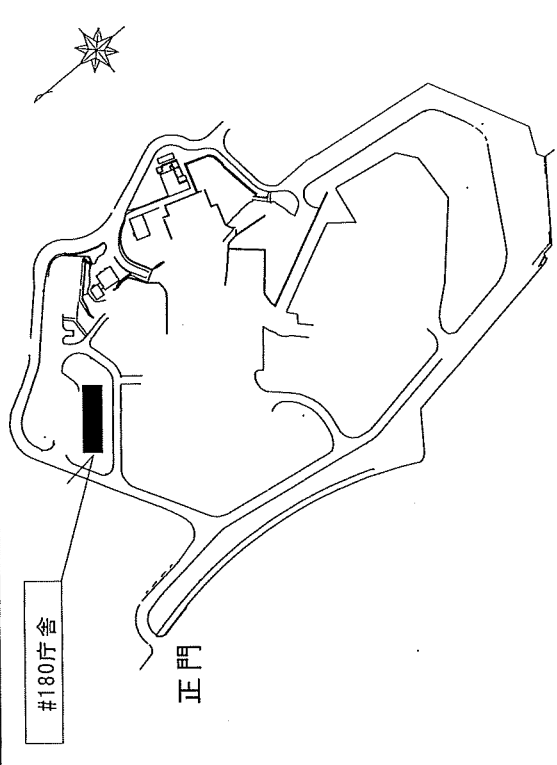


南地区配置図

工事関係者以外不許複製

工事件名	#180庁舎LED照明器具等更新工事		
図面名称	案内図・配置図		
図面番号	3/12	縮尺	
航空自衛隊春日基地		令和 8 年 5 月	28 日

1階

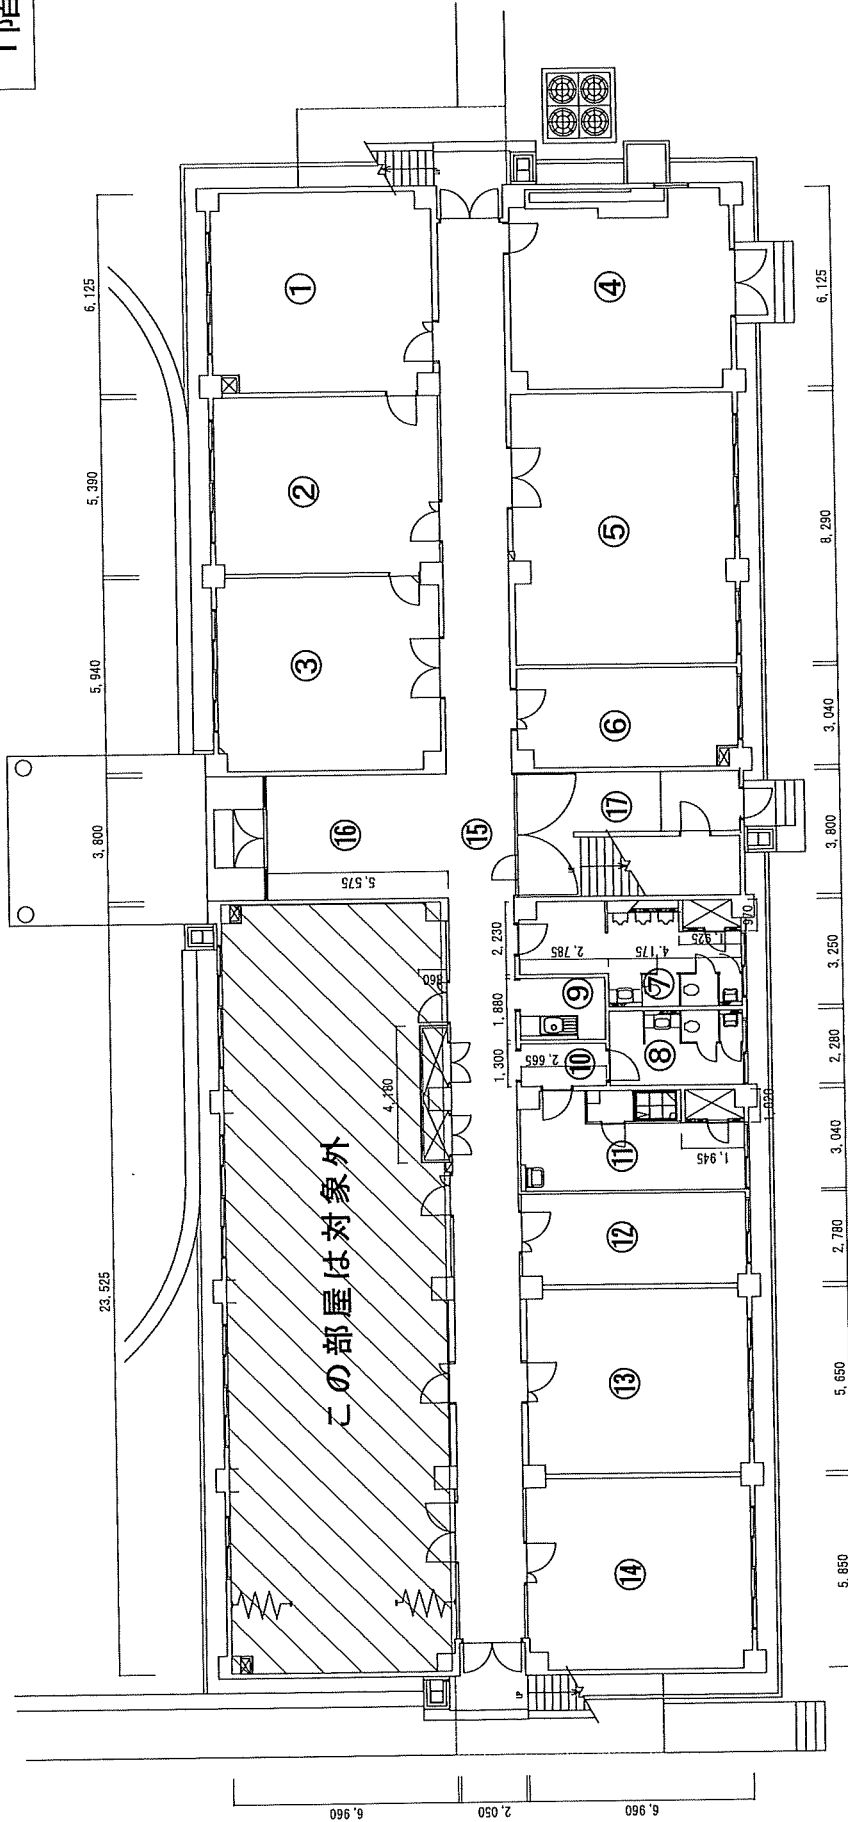


養生除外箇所
※屋外は養生不要

工事関係者以外不許複製

部屋番号	養生面積 [㎡]	部屋番号	養生面積 [㎡]	部屋番号	養生面積 [㎡]	養生面積合計 [㎡]
①	42.630	⑦	17.913	⑬	39.324	534.496
②	37.514	⑧	9.519	⑭	40.716	
③	41.342	⑨	5.010	⑮	89.421	
④	42.630	⑩	3.465	⑯	21.185	
⑤	57.698	⑪	19.174	⑰	26.448	
⑥	21.158	⑫	19.349			

工事件名	#180庁舎LED照明器具等更新工事		
図面名称	養生範囲 (1階)		
図面番号	4/12	縮尺	
航空自衛隊春日基地		令和 8年 5月	28日

2階

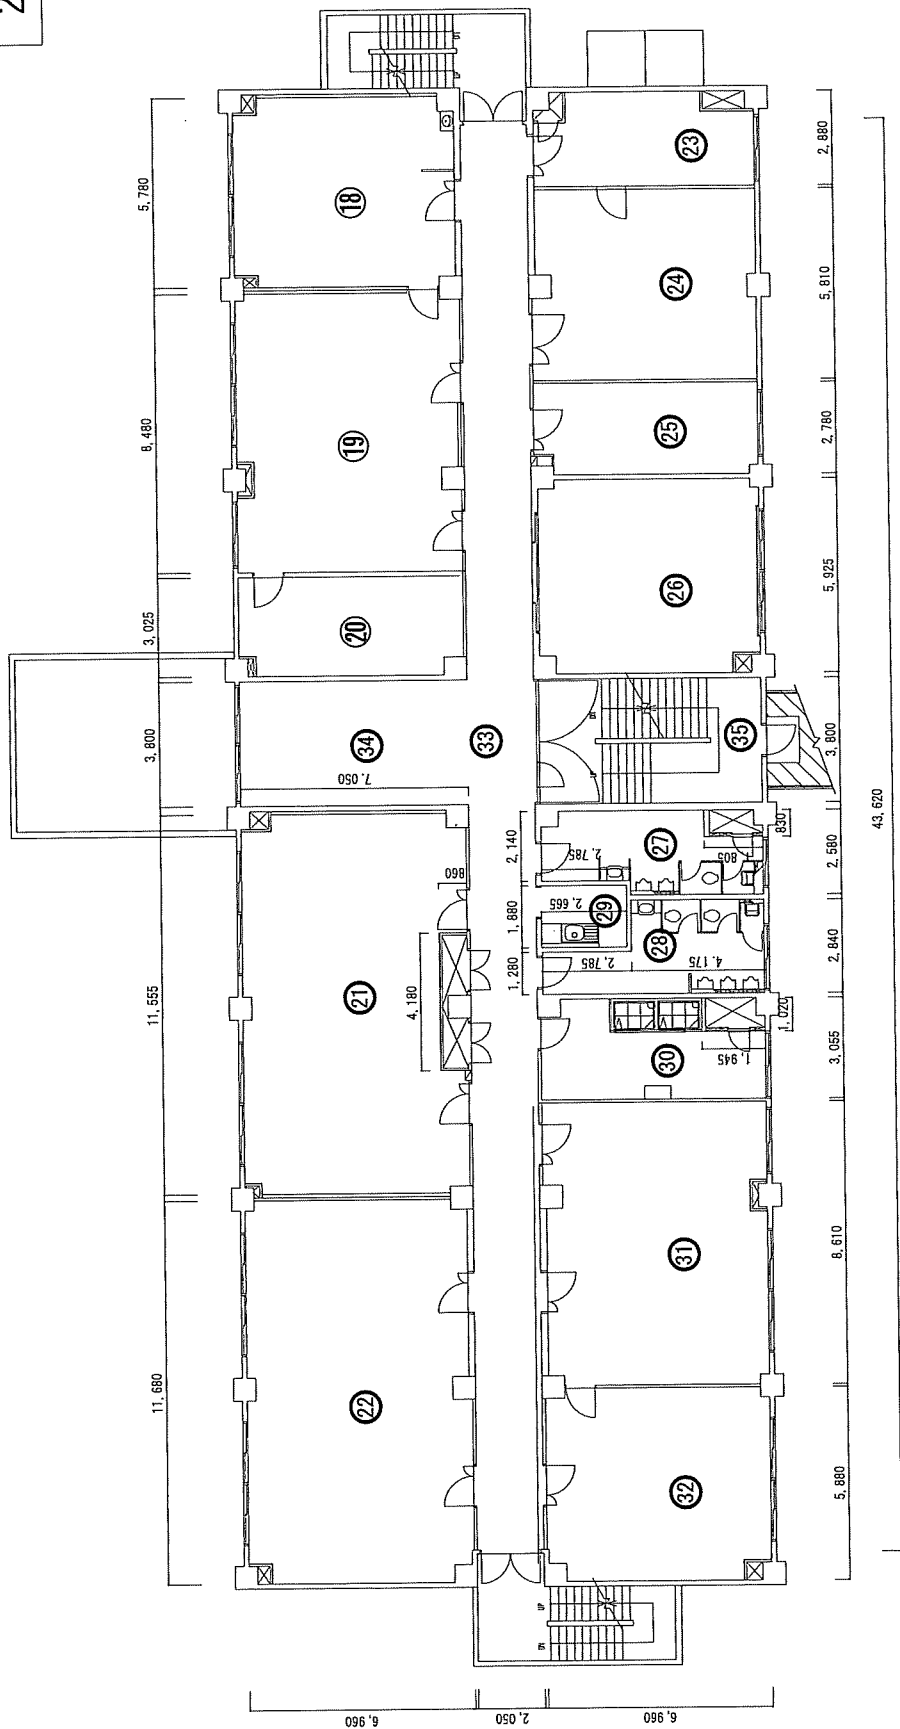


部屋番号	養生面積 [㎡]	部屋番号	養生面積 [㎡]	部屋番号	養生面積 [㎡]	養生面積合計 [㎡]
⑮	40.229	⑳	40.438	㉓	19.279	697.950
⑯	59.021	㉑	19.349	㉔	59.926	
㉐	21.054	㉒	41.238	㉕	40.925	
㉑	76.828	㉓	15.234	㉖	89.421	
㉒	81.293	㉔	15.422	㉗	26.790	
㉓	20.045	㉕	5.010	㉘	26.448	

工事関係者以外不許複製

工事件名	#180庁舎LED照明器具等更新工事		
図面名称	養生範囲 (2階)		
図面番号	5/12	縮尺	
航空自衛隊春日基地		令和 8年 5月 28日	

3階

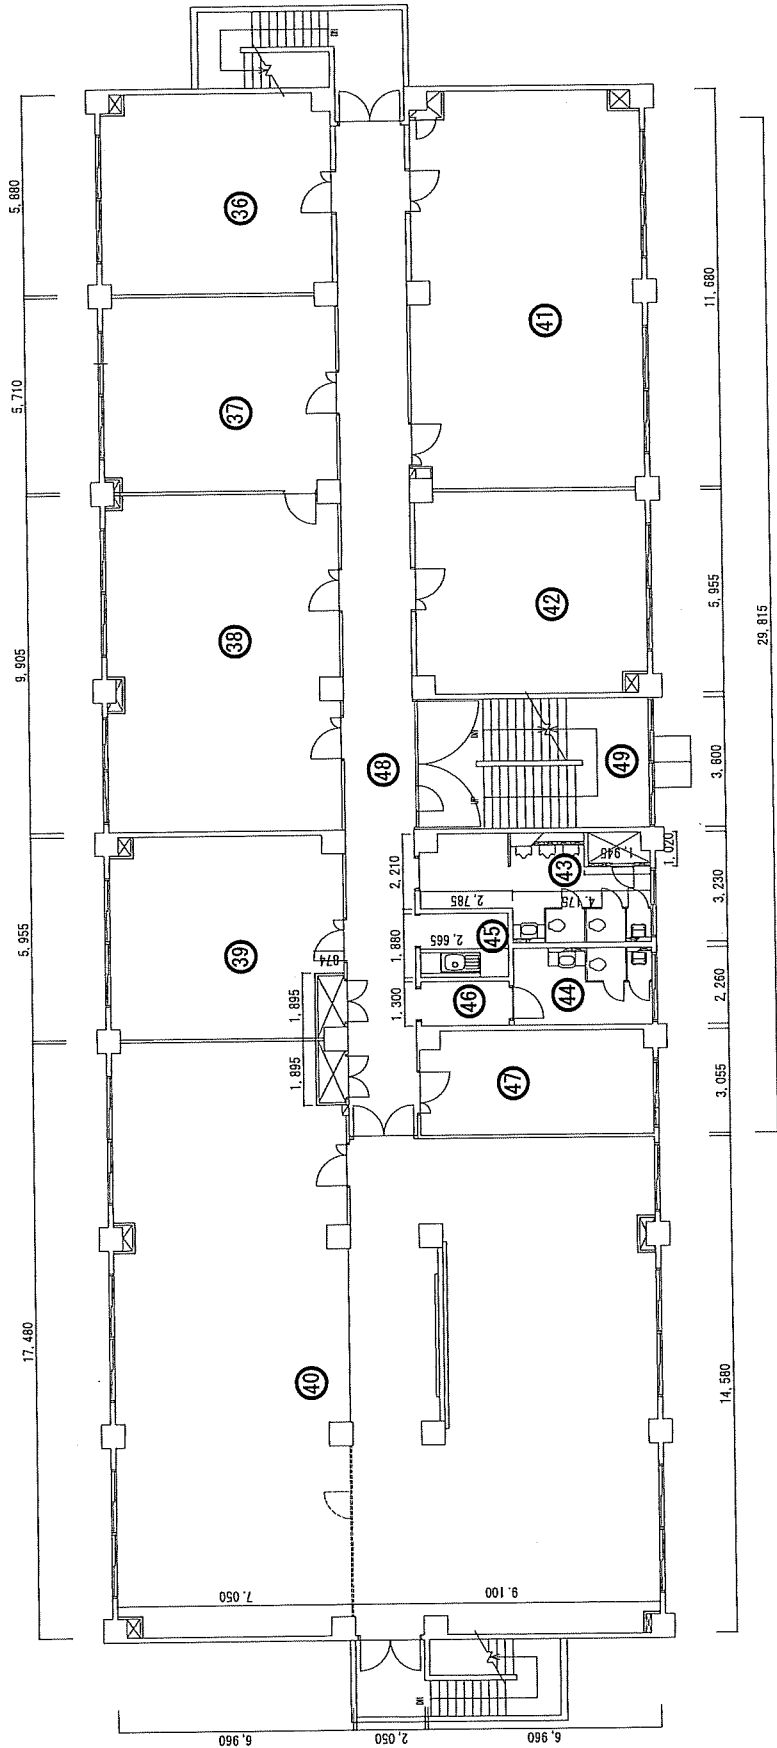


部屋番号	養生面積 [㎡]	部屋番号	養生面積 [㎡]	部屋番号	養生面積 [㎡]	養生面積合計 [㎡]
36	40.925	42	41.447	48	61.121	710.792
37	39.742	43	17.656	49	26.448	
38	68.939	44	9.436			
39	39.791	45	5.010			
40	254.256	46	3.465			
41	81.293	47	21.263			

工事関係者以外不許複製

工事件名	#180庁舎LED照明器具等更新工事		
図面名称	養生範囲 (3階)		
図面番号	6/12	縮尺	
航空自衛隊春日基地		令和 8年 5月	28日

屋上

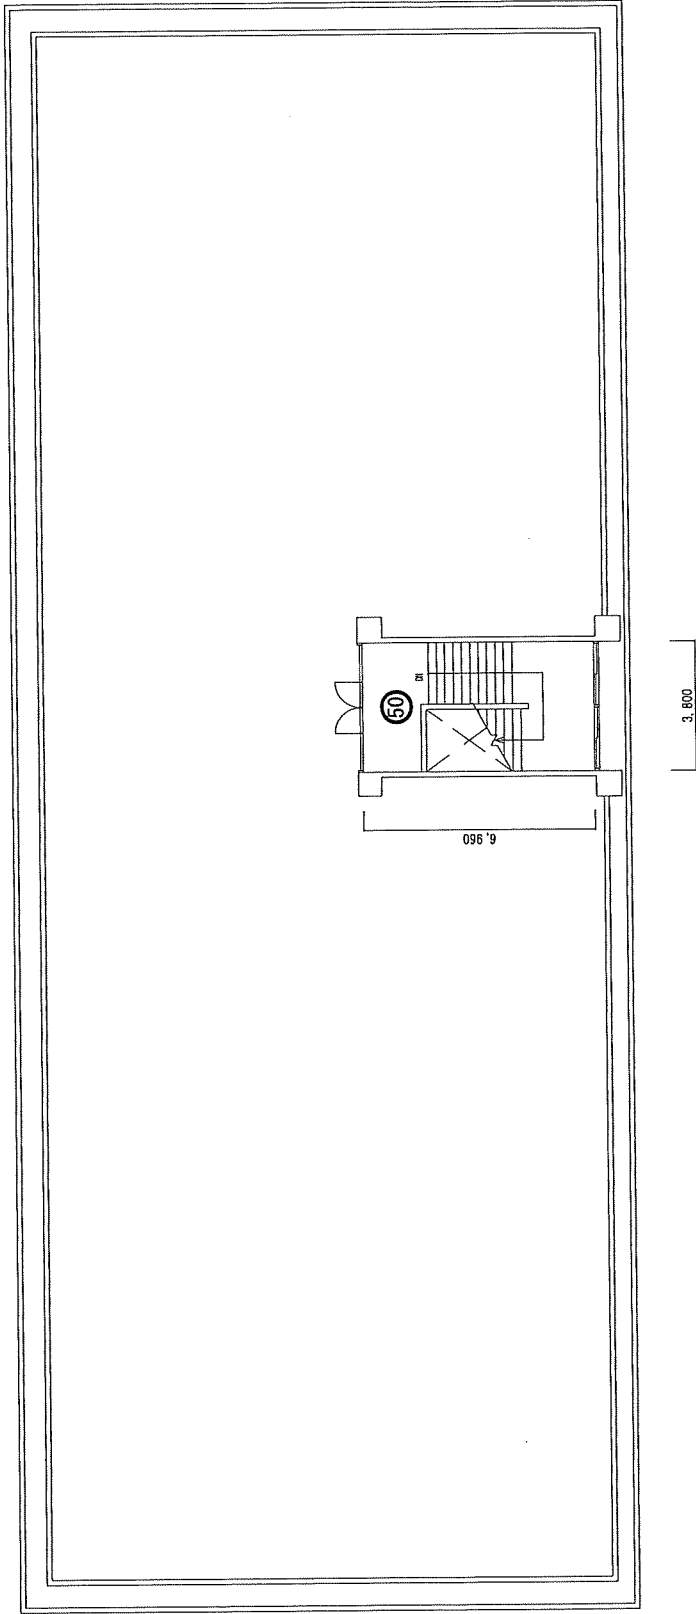

部屋番号	養生面積 [㎡]	養生面積合計 [㎡]
⑤	26.448	26.448

工事関係者以外不許複製

工事件名	#180庁舎LED照明器具等更新工事		
図面名称	養生範囲（屋上）		
図面番号	7/12	縮尺	
航空自衛隊春日基地		令和 8年 5月 28日	

部屋面積詳細


番号	幅	奥行	符号	補正1幅	補正1奥行符号	補正2幅	補正2奥行	面積 [㎡]
①	6.125	6.960						42.630
②	5.390	6.960						37.514
③	5.940	6.960						41.342
④	6.125	6.960						42.630
⑤	8.290	6.960						57.698
⑥	3.040	6.960						21.158
⑦	3.250	4.175	+	2.230	2.785	- 0.970	1.925	17.913
⑧	2.280	4.175						9.519
⑨	1.880	2.665						5.010
⑩	1.300	2.665						3.465
⑪	3.040	6.960	-	1.020	1.945			19.174
⑫	2.780	6.960						19.349
⑬	5.650	6.960						39.324
⑭	5.850	6.960						40.716
⑮	43.620	2.050						89.421
⑯	3.800	5.575						21.185
⑰	3.800	6.960						26.448
1階養生面積合計 534.496								
⑱	5.780	6.960						40.229
⑲	8.480	6.960						59.021
⑳	3.025	6.960						21.054
㉑	11.555	6.960	-	4.180	0.860			76.828
㉒	11.680	6.960						81.293
㉓	2.880	6.960						20.045
㉔	5.810	6.960						40.438
㉕	2.780	6.960						19.349
㉖	5.925	6.960						41.238
㉗	2.580	4.175	+	2.140	2.785	- 0.830	1.805	15.234
㉘	2.840	4.175	+	1.280	2.785			15.422
㉙	1.880	2.665						5.010

番号	幅	奥行	符号	補正1幅	補正1奥行符号	補正2幅	補正2奥行	面積 [㎡]
㉚	3.055	6.960	-	1.020	1.945			19.279
㉛	8.610	6.960						59.926
㉜	5.880	6.960						40.925
㉝	43.620	2.050						89.421
㉞	3.800	7.050						26.790
㉟	3.800	6.960						26.448
2階養生面積合計 697.950								
㊱	5.880	6.960						40.925
㊲	5.710	6.960						39.742
㊳	9.905	6.960						68.939
㊴	5.955	6.960	-	1.895	0.874			39.791
㊵	17.480	7.050	+	14.580	9.100	- 1.895	0.874	254.256
㊶	11.680	6.960						81.293
㊷	5.955	6.960						41.447
㊸	3.230	4.175	+	2.210	2.785	- 1.020	1.945	17.656
㊹	2.260	4.175						9.436
㊺	1.880	2.665						5.010
㊻	1.300	2.665						3.465
㊼	3.055	6.960						21.263
㊽	29.815	2.050						61.121
㊾	3.800	6.960						26.448
3階養生面積合計 710.792								
㊿	3.800	6.960						26.448
屋上養生面積合計 26.448								

建屋養生面積合計 [㎡]
1969.686
≒1970

工事件名	#180庁舎LED照明器具等更新工事	工事関係者以外不許複製	
図面名称	養生範囲 (部屋面積詳細)		
図面番号	8/12	縮尺	
航空自衛隊春日基地		令和 8年 5月 28日	

1階

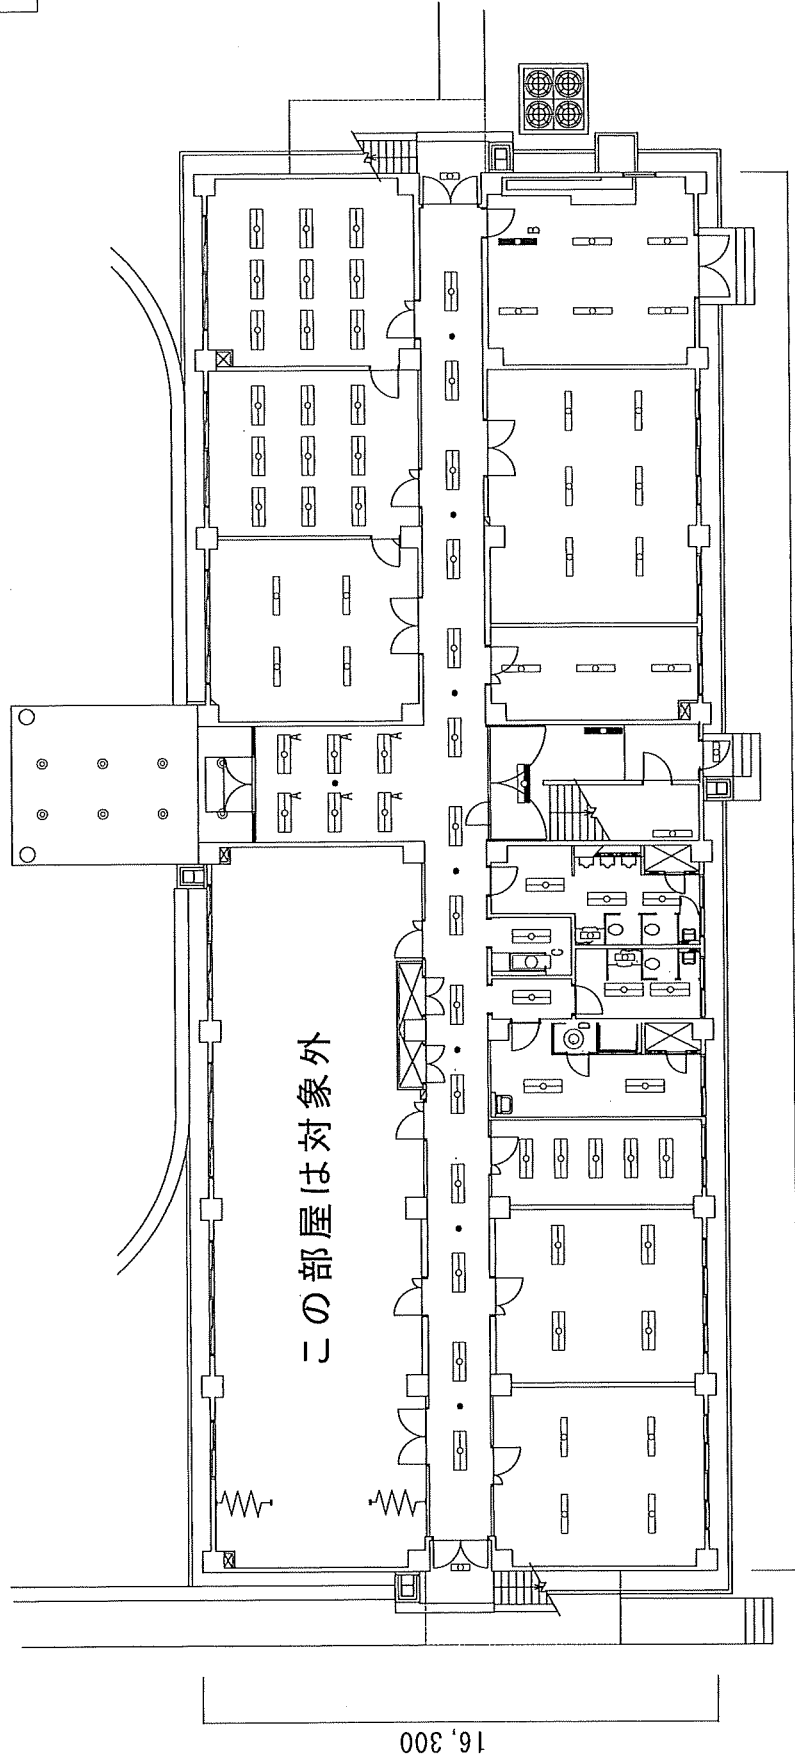

45, 500


記号	撤去器具	設置器具	数量
	埋込 FL40W×2相当	LRS3-4-48	50
	埋込 FL40W×2相当 (レバー付)	LRS3SA20-4-47	6
	露出 FL40W×2相当 (バッテリー付)	K1-LSS9-4-48	1
	露出 FL40W×1相当	LSS1-4-23	23
	露出 FL40W×1相当 (バッテリー付)	K1-LSS1-4-23	1
	露出 FL40W×1相当 (バッテリー付) (階段灯)	LDS1-K1-LBF11	1
	露出 FL20W×1相当	LBF3MP/RP-2-06	5
	露出 FL20W×1相当 (流し元灯)	LSS1-2-15	1
	自然灯器具 (埋込灯) φ100	K0-LRS11-D10	8
	埋込 FL40W×1相当 ダウンライト φ200	LRS1RP-17, NNN80006K	8
	埋込 FL40W×1相当 ダウンライト φ150	LRS1-17	1

工事関係者以外不許複製

工事件名	#180庁舎LED照明器具等更新工事		
図面名称	庁舎1階施工図		
図面番号	9/12	縮 尺	
航空自衛隊春日基地		令和 8年 5月 28日	

45,500

2階

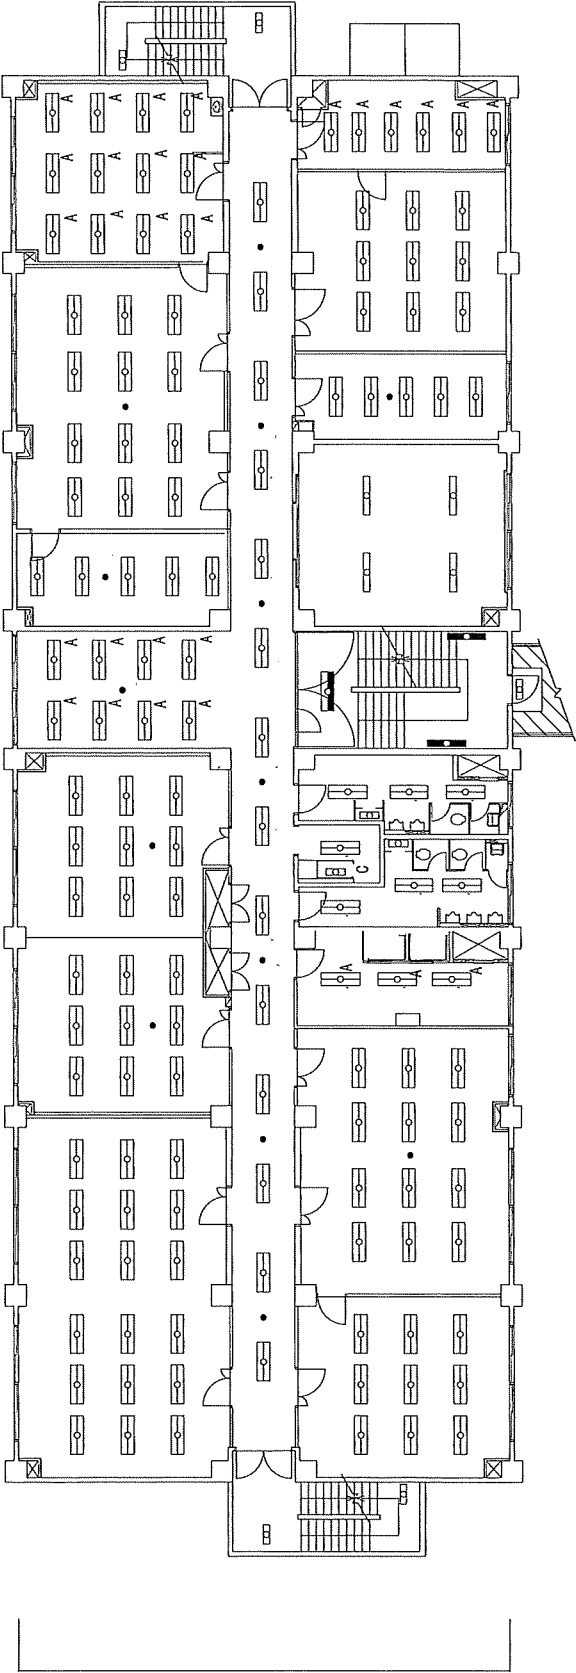

16,300


記号	撤去器具	設置器具	数量
	埋込 FL40W×2相当	LRS3-4-48	109
	埋込 FL40W×2相当 (レバー付)	LRS3SA20-4-47	29
	露出 FL40W×2相当 (バッテリー付)	K1-LSS9-4-48	1
	露出 FL40W×1相当	LSS1-4-23	4
	露出 FL40W×1相当 (バッテリー付) (階段灯)	LDS1-K1-LBF11	2
	露出 FL20W×1相当	LBF3MP/RP-2-06	7
	露出 FL20W×1相当 (流し元灯)	LSS1-2-15	1
	白熱灯器具 (埋込灯) φ100	K0-LRS11-D10	14

工事関係者以外不計複製

工事件名	#180庁舎LED照明器具等更新工事		
図面名称	庁舎2階施工図		
図面番号	10/12	縮尺	
航空自衛隊春日基地 令和 8年 5月 28日			

3階

45, 500

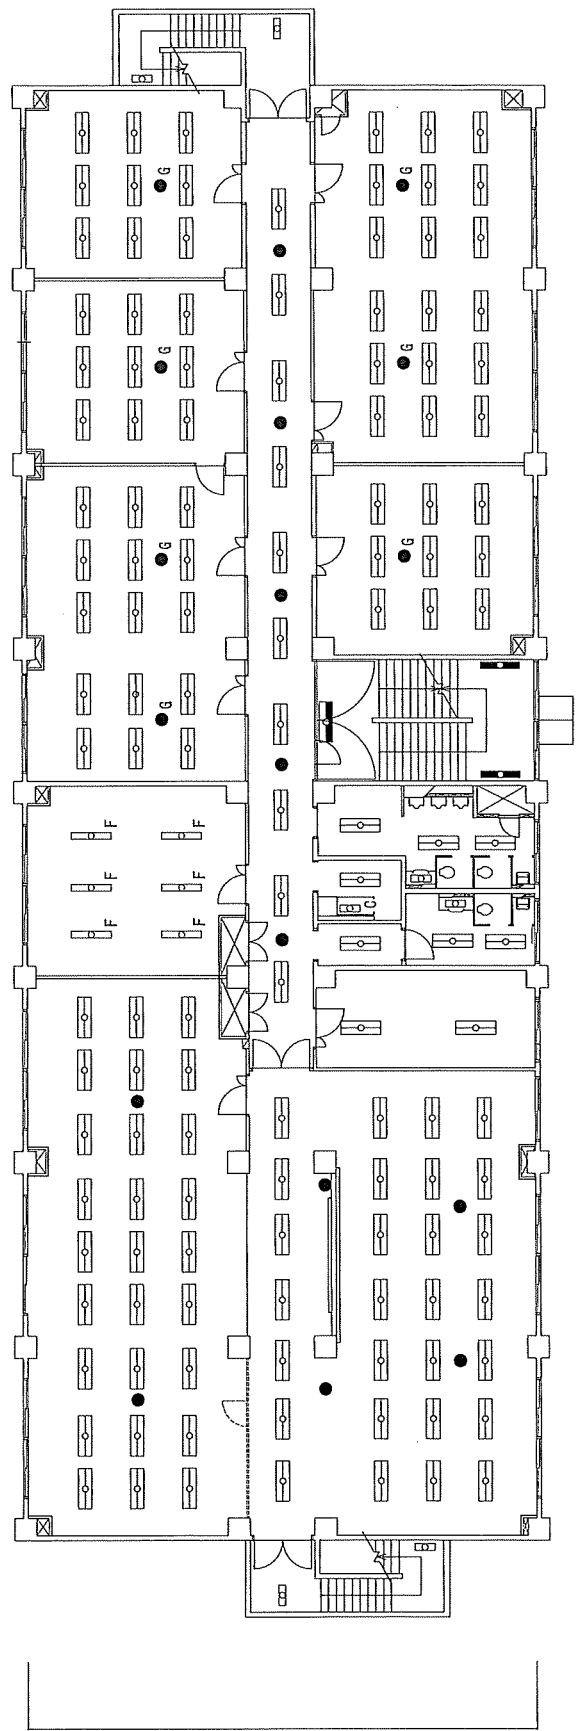

16, 300

記号	撤去器具	設置器具	数量
	埋込 FL40W×2相当	LRS3-4-48	134
	埋込 FL40W×1相当	LRS3-4-23	6
	露出 FL40W×2相当 (バツテリ付)	K1-LSS9-4-48	1
	露出 FL40W×1相当 (バツテリ付) (階段灯)	LDS1-K1-LBF11	2
	露出 FL20W×1相当	LBF3MP/RP-2-06	6
	露出 FL20W×1相当 (流し元灯)	LSS1-2-15	1
	白熱灯器具 (埋込灯) φ100	K0-LRS11-D10	11
	白熱灯器具 (埋込灯) φ150	K0-LRS11-D10, FK80000	7


工事関係者以外不許複製

工事件名	#180庁舎LED照明器具等更新工事		
図面名称	庁舎3階施工図		
図面番号	11/12	縮尺	
航空自衛隊春日基地		令和 8年 5月	28日

屋上

45,500

16,300

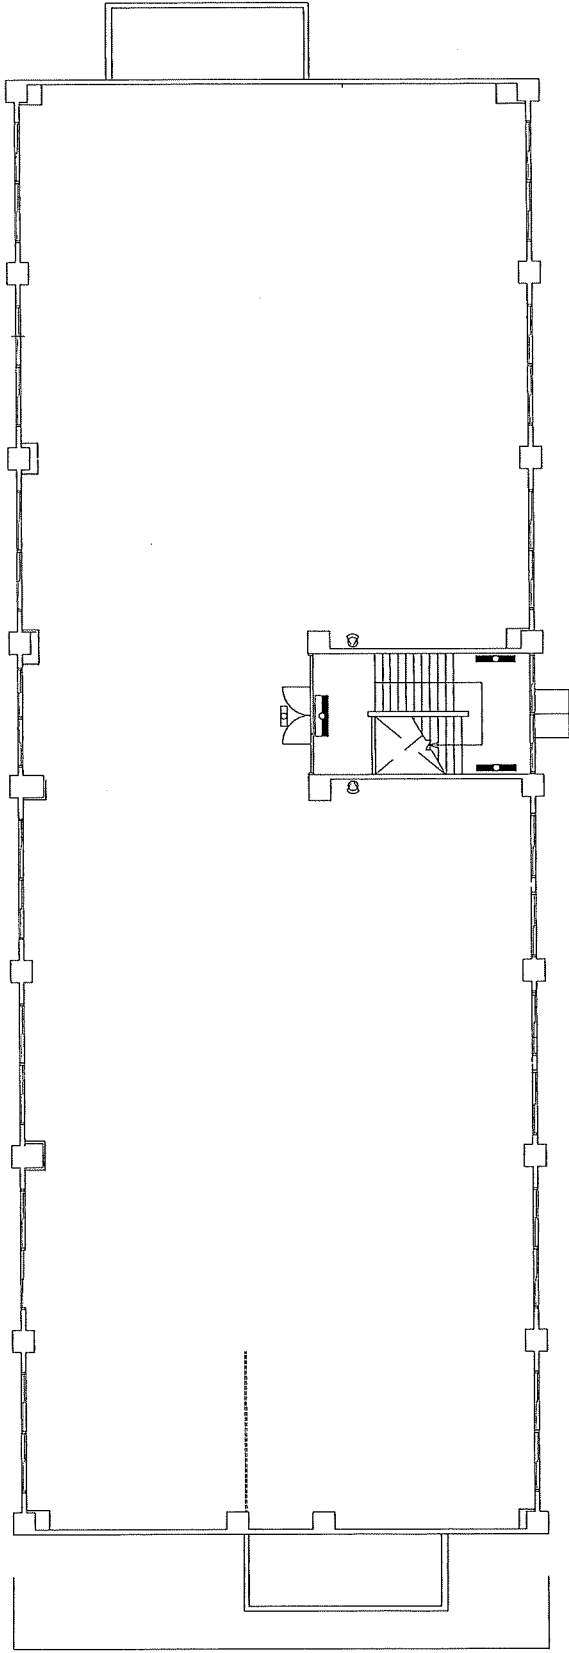

記号	撤去器具	設置器具	数量
	露出 FL40W×2相当 (バッテリー付)	K1-LSS9-4-48	1
	露出 FL40W×1相当 (バッテリー付) (階段灯)	LDS1-K1-LBF11	2
	露出 FL20W×1相当	LBF3MP/RP-2-06	1
	HID灯器具 投光器 400W以下	LPJ1M-180	2

工事関係者以外不許複製

工事件名	#180庁舎LED照明器具等更新工事		
図面名称	庁舎屋上施工図		
図面番号	12/12	縮尺	
航空自衛隊春日基地		令和 8年 5月 28日	