

契約担当官
航空自衛隊西部航空警戒管制団
会計隊長 濱崎 祥幸

公 告

下記により入札を実施するので、「入札(見積)及び契約心得」を同意のうえ参加すること。

記

- 1 入札に付する事項 「除草及び集草運搬処理作業」
- 2 入札方式 一般競争入札
- 3 入札日時 令和8年7月30日(木) 13時10分
- 4 入札場所 航空自衛隊西部航空警戒管制団 基地業務群会計隊 入札室
- 5 契約方法 単価契約(総額決定)
- 6 契約条項を示す場所 航空自衛隊西部航空警戒管制団 基地業務群会計隊 事務室
- 7 参加条件
 - (1) 予算決算及び会計令(昭22勅165)第70条の規定に該当する者でないこと。
なお、未成年者、被保佐人又は被補助人であって、契約締結のために必要な同意を得ている者は、同条中、特別の理由がある場合に該当する。
 - (2) 予算決算及び会計令(昭22勅165)第71条の規定に該当する者でないこと。
 - (3) 防衛省 防衛装備庁長官 から又は航空幕僚長から「装備品等及び役務の調達に係る指名停止の要領」に基づく指名停止の措置を受けている期間中の者でないこと。
 - (4) 前号により現に指名停止を受けている者と資本関係又は人的関係のある者であって、当該者と同種の物品の売買又は製造若しくは役務請負について防衛省と契約を行おうとする者でないこと。
原則、現に指名停止を受けている者の下請負については認めないものとする。ただし真にやむを得ない事由を防衛省 防衛装備庁長官 が認めた場合には、この限りではない。
 - (5) 防衛省競争参加資格(全省庁統一資格)「役務の提供等」のB、C又はDに格付けされた九州沖縄地域の競争参加資格を有する者
- 8 入札方法 落札決定に当たっては、入札書に記載された金額に当該金額の10パーセントに相当する額を加算した金額をもって落札価格とするので、入札者は、消費税及び地方消費税に係る課税事業者であるか免税事業者であるかを問わず、見積もった契約金額の110分の100に相当する金額(当該金額に一元未満の端数があるときは、その端数金額を切り捨てる)をもって、申込みがあったものとする。
なお、落札となるべき同価の入札をした者が2名以上ある場合は、くじ引きにより落札者を決定する。
- 9 保証金
 - (1) 入札保証金: 予算決算及び会計令(昭22勅165)第77条第1項第2号により免除
 - (2) 契約保証金: 予算決算及び会計令(昭22勅165)第100条の3第3号により免除
- 10 入札の無効
 - (1) 第7項に示す入札参加資格がない者のした入札
 - (2) 入札に関する条件(入札及び契約心得並びに本公告等)に示された条件等に違反した入札
- 11 契約書等の作成 有
- 12 適用する契約条項 航空自衛隊標準契約(請書)条項 役務供給契約(請書)条項及び適用契約条項並びに暴力団排除に関する特約条項(工事以外)
- 13 履行期間 契約締結日 ～ 令和9年3月26日
- 14 履行場所 航空自衛隊高良台分屯基地
- 15 その他
 - (1) 代理者による入札参加は、「委任状」及び代理者の印鑑を持参するものとする。
 - (2) 入札参加希望者は、入札開始前までにFAX等により、「資格審査結果通知書」の写しを提出するものとする。その際、下記問い合わせ先に到着の有無を確認するものとする。
 - (3) 郵便等による入札の場合は、郵便の遅延等による事故を防止し、入札に万全を期すため、努めて入札日の前日(土、日及び祝日を含まない)までに到着するよう、配達記録を有する手段により郵送すること。その際、送付する封筒の表側に「入札件名 ○月○日○○○○の入札書在中」と明記するとともに、事前に下記の担当者まで電話で連絡すること。
 - (4) 入札保証金の納付を免除した場合において、落札者が契約を結ばないときは、入札書に記載された金額に消費税及び地方消費税相当額を加算した金額の100分の5に相当する金額を徴収することとする。
- 16 お問い合わせ先 航空自衛隊西部航空警戒管制団 基地業務群 会計隊 契約班
816-0804
福岡県春日市原町3-1-1
担当: 牧野 電話番号 092-581-4091 FAX番号 092-571-5594

入 札 書

令和 年 月 日

契約担当官
航空自衛隊西部航空警戒管制団
会計隊長 濱崎 祥幸 殿

申込者住所
会社名
代表者職位氏名

担 当 者
連 絡 先

履行期間 契約締結日～令和9年3月26日		履行場所 航空自衛隊高良台分屯基地					
品 名 (件 名)	規 格	単 位	予定 数量	単 価	金 額	備 考	
除草及び集草運搬 処理作業	機械除草 仕様書のとおり	回	2				
除草及び集草運搬 処理作業	集草、積込・運搬 仕様書のとおり	t	30				
除草及び集草運搬 処理作業	処理 仕様書のとおり	t	30				
	－ 以 下 余 白 －						
入 札 金 額 ￥							
備 考 (辞退理由等)							
貴通知・公告に対し、入札心得・契約条項等承知のうえ、上記のとおり提出します。							


委任状

当社は、
を代理人と定め、下記の入札並びに
見積に関する一切の権限を委任します。

記

件 名 除草及び集草運搬処理作業

代理人使用印鑑

 

令和8年7月30日

契約担当官
航空自衛隊西部航空警戒管制団
会計隊長 濱崎 祥幸 殿

住 所

会 社 名

代 表 者 名

価格調査

令和 年 月 日

契約担当官
航空自衛隊西部航空警戒管制団
会計隊長 濱崎 祥幸 殿

申込者住所
会社名
代表者職位氏名

担 当 者 先						
履行期間 契約締結日～令和9年3月26日						
履行場所 航空自衛隊高良台分屯基地						
品 名 (件 名)	規 格	単 位	予定 数量	単 価	金 額	備 考
除草及び集草運搬 処理作業	内 訳 書 の と お り					
	－ 以 下 余 白 －					
価格調査金額 ￥						
備 考(辞退理由等)						
貴通知・公告に対し、入札心得・契約条項等承知のうえ、上記のとおり提出します。						

[illegible][illegible]

航空自衛隊仕様書																										
仕様書の種類	内容による分類	役務仕様書																								
	性能による分類	個別仕様書																								
品名 又は 件名	除草及び 集草運搬 処理作業	仕様書番号																								
		高良台分基業LPS-R0001																								
		承認	令和8年7月 8日																							
		作成	令和8年5月12日																							
		作成部 隊等名	西部高射群第8高射隊																							
1 総則 1.1 件名：除草及び集草運搬処理作業 1.2 履行場所：航空自衛隊高良台分屯基地 1.3 履行期間：契約締結日から令和9年3月26日 2 役務に関する要求 2.1 役務概要：本役務は、航空自衛隊高良台分屯基地における除草及び集草運搬処理を実施するものである。なお実施場所については下表による。 <table border="1"> <thead> <tr> <th>地形</th> <th>場所</th> <th>面積</th> <th>合計面積</th> <th>備考</th> </tr> </thead> <tbody> <tr> <td rowspan="3">平坦部</td> <td>A地区</td> <td>約 8,125 m²</td> <td rowspan="3">約 81,858 m²</td> <td rowspan="6">別紙第1～第3 「不整形地及び礫地を含む。」</td> </tr> <tr> <td>B地区</td> <td>約 17,578 m²</td> </tr> <tr> <td>C地区</td> <td>約 56,155 m²</td> </tr> <tr> <td rowspan="3">傾斜部</td> <td>A地区</td> <td>約 6,113 m²</td> <td rowspan="3">約 61,296 m²</td> </tr> <tr> <td>B地区</td> <td>約 20,183 m²</td> </tr> <tr> <td>C地区</td> <td>約 35,000 m²</td> </tr> </tbody> </table> 2.2 一般仕様 a) 本役務の履行にあたっては、本仕様書によるほか、関係法令等に従い実施するものとする。 b) 履行場所以外の部分に損傷を与えないように十分注意して履行するものとし万一損傷を与えた場合は、請負者の負担において原状に復旧するものとする。 c) 本仕様書に記載なき事項であっても、役務履行上、当然必要なものは監督官と協議のうえ、請負業者の負担において実施するものとする。 d) 本役務の作業写真はカラーとし、作業前、作業状況、作業後、並びに監督官の指示する内容を撮影し、整理及び製本後に提出する。 e) 基地内の立入り及び行動については、当基地で定められた所定の手続きを行い基地内の規則に従うこと。また、作業区域以外への無断立入り及び写真の撮影は禁止する。					地形	場所	面積	合計面積	備考	平坦部	A地区	約 8,125 m ²	約 81,858 m ²	別紙第1～第3 「不整形地及び礫地を含む。」	B地区	約 17,578 m ²	C地区	約 56,155 m ²	傾斜部	A地区	約 6,113 m ²	約 61,296 m ²	B地区	約 20,183 m ²	C地区	約 35,000 m ²
地形	場所	面積	合計面積	備考																						
平坦部	A地区	約 8,125 m ²	約 81,858 m ²	別紙第1～第3 「不整形地及び礫地を含む。」																						
	B地区	約 17,578 m ²																								
	C地区	約 56,155 m ²																								
傾斜部	A地区	約 6,113 m ²	約 61,296 m ²																							
	B地区	約 20,183 m ²																								
	C地区	約 35,000 m ²																								

- f) 作業実施上必要な物品（水、電気含む）及び仮設物（トイレ）の設置等についてはすべて請負業者負担とする。

2.3 特記仕様

- a) 作業日は、土日及び祝祭日を除く平日とし、作業時間は0830～1630を基準とする。
- b) 刈払い要領は、原則として草刈り機、鎌、剪定ばさみ等を用いて約5cm以下に刈払い（つる性植物等を含む。）を実施するものとする。
- c) 刈草は、一般廃棄物として実施の都度、上津クリーンセンター（久留米市）へ搬入し、請負業者の負担において処分するものとし、処分場で発行された処分証明書の写しを提出するものとする。
- d) 本役務に際し、作業に必要な資器材等及び燃料は、請負業者の負担において準備するものとする。
- e) 飛び石等により工作物、車両又は人員に損傷を与える恐れがある箇所については、飛散防止ネット等を使用し、安全対策を講じるものとする。
- f) 傾斜部の作業については請負業者の責任のもと、滑落防止等の安全対策を講じるものとする。

3 監督・検査

- 3.1 請負業者は、作業完了後速やかに監督官に報告するとともに、請負業者立会いのもと検査官の完了検査をうけるものとする。


- 3.2 請負業者は監督官の指示する書類等を提出するものとする。

4 その他の事項

- 4.1 本仕様書に記載なき事項または疑義が生じた場合は、官側と協議するものとする。
- 4.2 請負業者は、本仕様書の内容及び本役務で知り得た情報を第三者に漏らしてはならない。
- 4.3 請負業者は、必要な資格を有した現場代理人または、主任技術者を指名し、現場に常駐させ、その作業の監督指導を徹底させるものとする。

関係者以外不許複写

別図第1

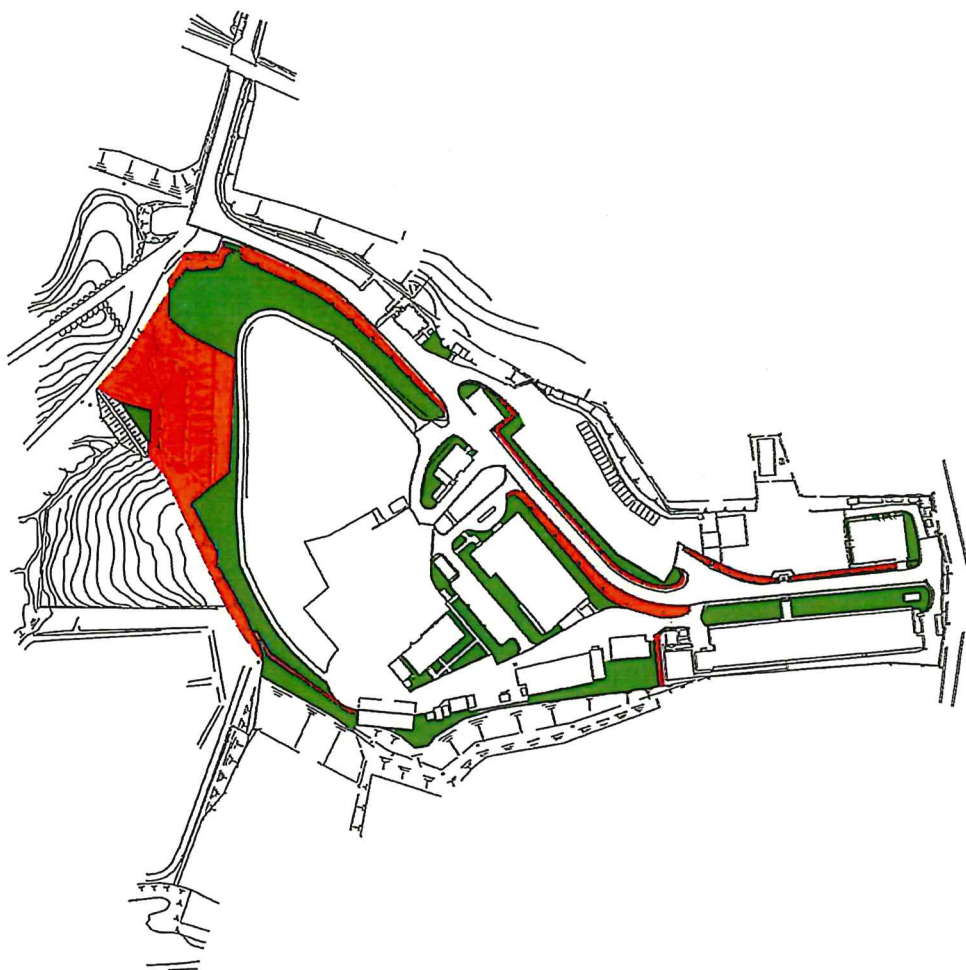

A 地区 平坦部面積：約 8,125㎡
傾斜部面積：約 6,113㎡

凡例

	草刈り作業場所（平坦部）
	草刈り作業場所（傾斜部）

高良台分屯基地


関係者以外不許複製

A 地区平面図

縮尺

——

別図第2

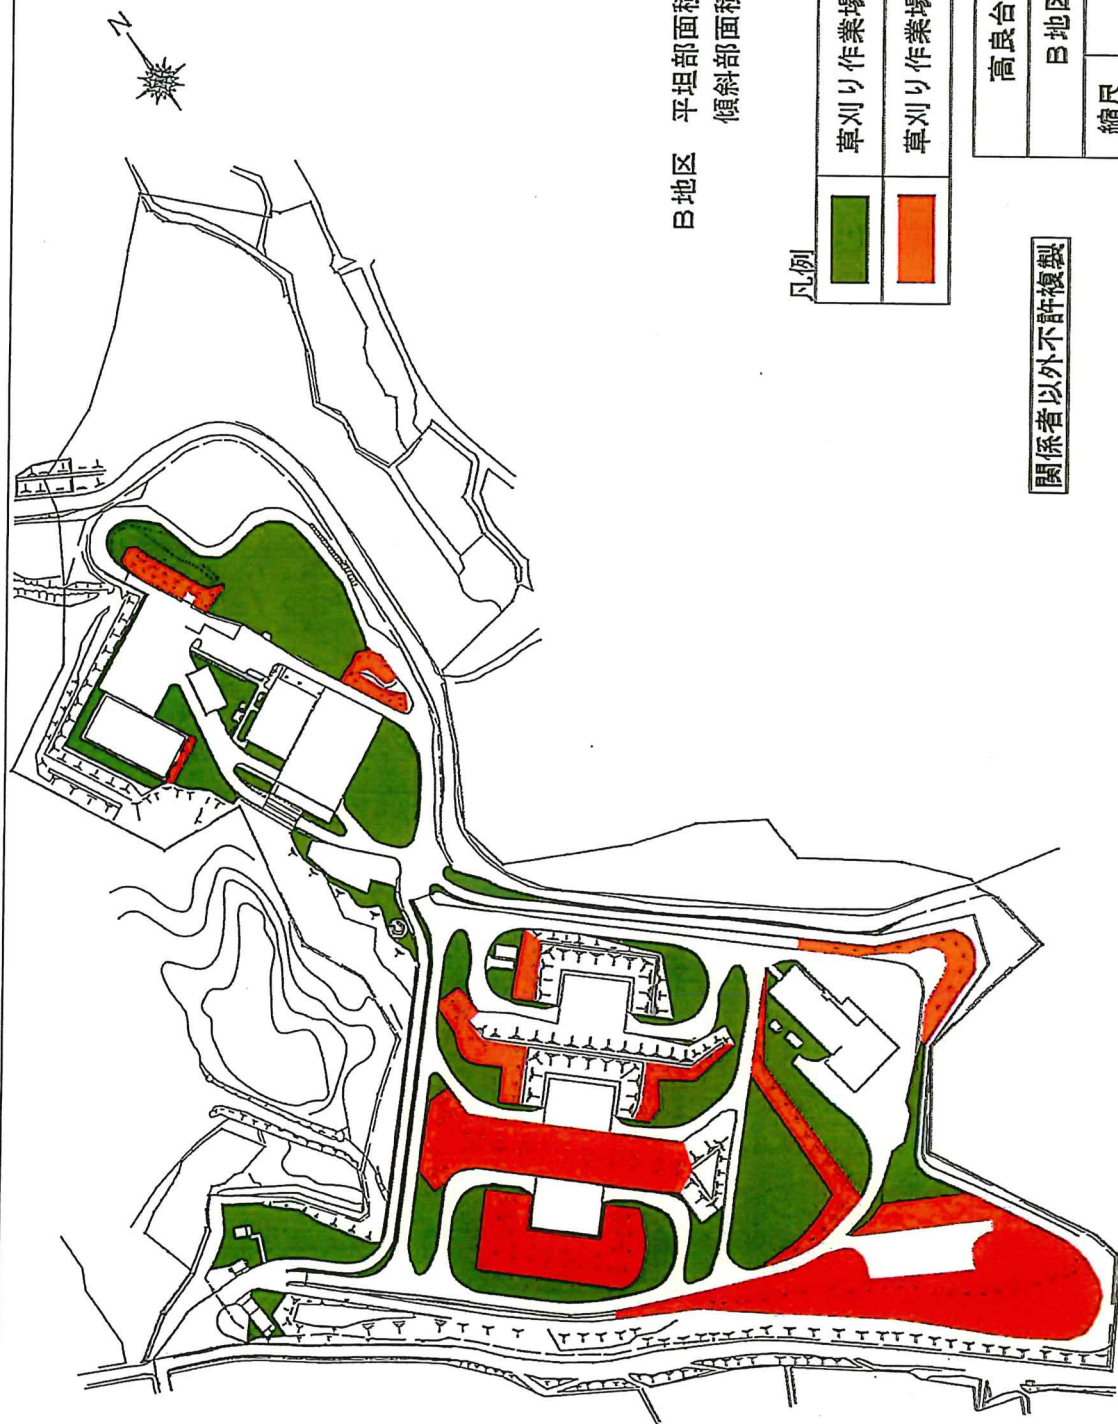

B地区 平坦部面積：17,578㎡
傾斜部面積：20,183㎡

凡例

	草刈り作業場所（平面）
	草刈り作業場所（斜面）


関係者以外不許複製

高良台分屯基地

B地区平面図

縮尺

別図第3

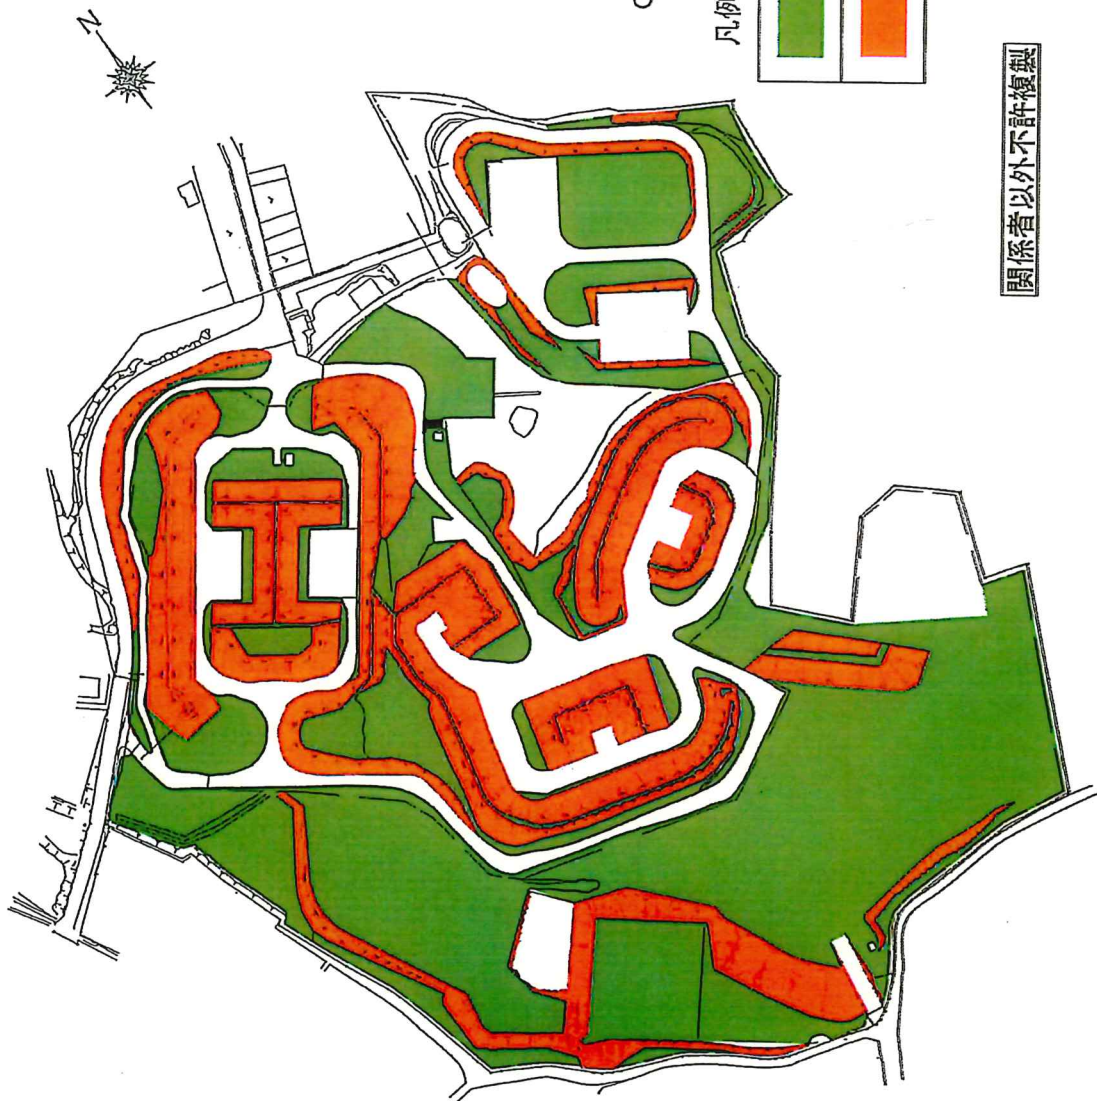

C地区 平坦部面積：約56,155㎡
傾斜部面積：約35,000㎡

凡例

	草刈り作業場所（平坦部）
	草刈り作業場所（傾斜部）

高良台分屯基地

C地区平面図

縮尺

関係者以外不許複製