

航 空 自 衛 隊 仕 様 書			
仕様書の 種 類	内容による分類		役 務 仕 様 書
	性質による分類		個 別 仕 様 書
物品番号	3703-5410-NL5410-02-007		仕 様 書 番 号
品 名 又は 件 名	車庫の設置役務		小牧L P S - B 0 0 1 3 3 - 2
			承 認 令和7年9月8日
			作 成 令和7年9月4日
			改 正 令和8年6月12日 令和8年6月29日
			作成部 小牧地方警務隊 隊等名

1 総則

1.1 適用範囲

この仕様書は、警務隊が使用する車庫の設置について適用する。

1.2 履行場所

航空自衛隊小牧基地（履行場所の細部については、別図第1のとおり）

1.3 履行期限

令和9年3月31日

2 役務に関する要求

2.1 役務の内容

- 車庫の設置
- 車庫を設置するための基礎の整地及び基礎造り
- 建築確認申請
- 建築確認申請に必要な図面作成

2.2 設置対象品目

No.	物品番号	品名	規格	数量	単位
1	3703-5410- NL5410-02-007	車庫	イナバ物置 GRN-3162HL（一般型） 又は同等品以上のもの（他社 製品を含む）	4	棟

設置については、上記対象品目の4棟を組み合わせるものとする。詳細については別図第1～第3のとおり

2.3 対象品目の設置

- 設置する対象品目及び必要な工具並びに材料等については、契約相手方が準備するものとする。
- 基礎の整地及び基礎造りをするために必要な資機材等については、契約相手方が準備するものとする。

- c) 基礎の整地及び基礎造りを行う際に出た、土砂等については、官側の指定場所に運搬するものとする。
- d) 対象品目を設置するために必要な建築確認申請については、契約相手方が実施するものとする。その際、建築確認申請を行うために必要な書類の作成及び図面の作成については、契約相手方が実施するものとする。なお、図面の作成にあたっては、別図第2、第3を凡例とし作成するものとする。
- e) 役務の一時停止、履行期限の変更が必要となった場合は、直ちにその状況を監督官に報告し契約担当官と協議のうえ指示を受ける。
- f) 契約相手方は、仕様書に適合して履行されたことを確認できるように、履行前、履行中及び履行後並びに履行に伴い構造上不可視部分となる部位を可能な限り同一方向から撮影するものとする。
- g) 基地内における写真撮影は、役務に必要な場所及び内容だけとし、監督官の許可を得るものとする。また、写真、フィルム及びデータについては、提出後、当該データを消去し保持しないものとする。

3 品質保証

3.1 監督・検査

監督及び検査は、契約担当官が定める監督・検査事務処理要領に基づき実施する。

4 基地内共通事項

4.1 秘密保全

- a) 契約相手方は、本役務の履行にあたり知り得た航空自衛隊に関する情報を漏えい又は他に転用してはならない。
- b) 契約相手方は、基地内において契約履行で必要な場所以外への立ち入りは行わないほか、細部は監督官の指示に従うものとする。
- c) 携帯電話及び可搬記憶媒体の持ち込み並びに使用については、官側の指示に従わなければならない。
- d) 官側の許可なく建物及び飛行場地区への立ち入りをしてはならない。

4.2 安全管理

基地内における車両の運行については、小牧基地の交通規則に従うものとする。

5 官側における支援

- a) 部隊等に入出門又は立入許可に関する事項
- b) 履行場所への車両等の運行許可に関する事項

6 その他の指示

- a) 契約相手方は、本役務の履行において事前に作業日程等の調整会議を監督官と行うものとする。
- b) 契約相手方は、この仕様書に疑義が生じた場合は、契約担当官と協議するものとする。
- c) 本役務の履行については、日本国籍を有するものが実施するものとする。

7 特記事項



- a) 本役務で使用する諸機材等の一切の費用及び申請に必要な費用は、契約相手方

が準備するものとする。

- b) 建築確認申請に係る書類の写し一式を官側に提出するものとする。
- c) 契約相手方は、本役務の履行において周辺施設へ損害を与えることがないように履行するものとする。なお、周辺施設へ損害を与えた場合は、速やかに監督官に報告するとともに、契約相手方の責任において、遅滞なく現状へ復帰させるものとする。




案内図

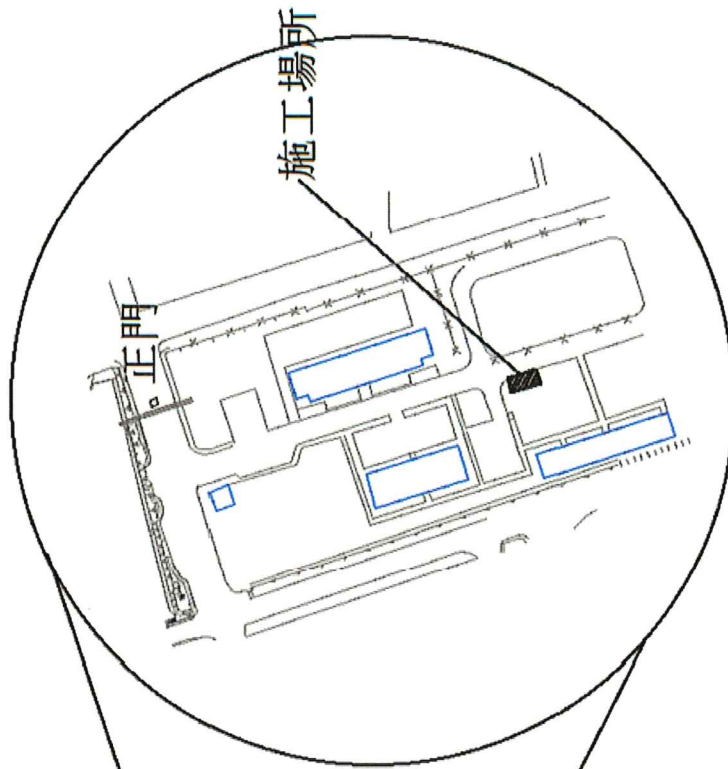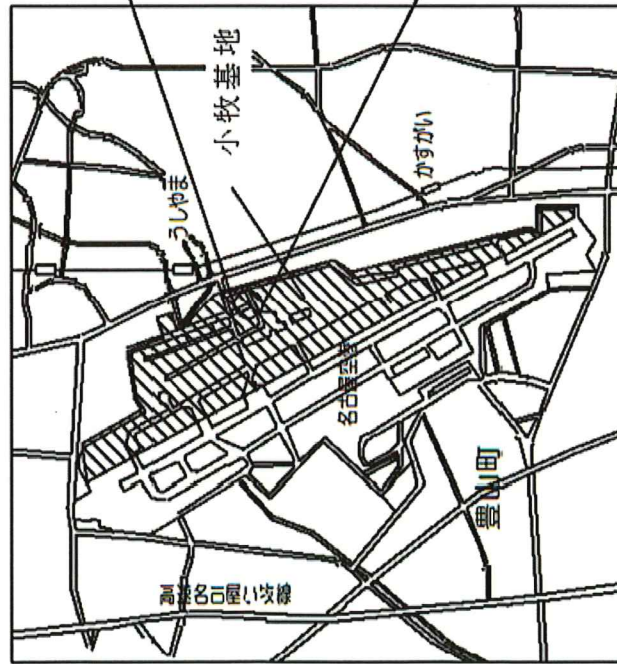

図面	案内図		
縮尺	N/S	図面番号	1/3
航空自衛隊 小牧基地			

平面図

12.680


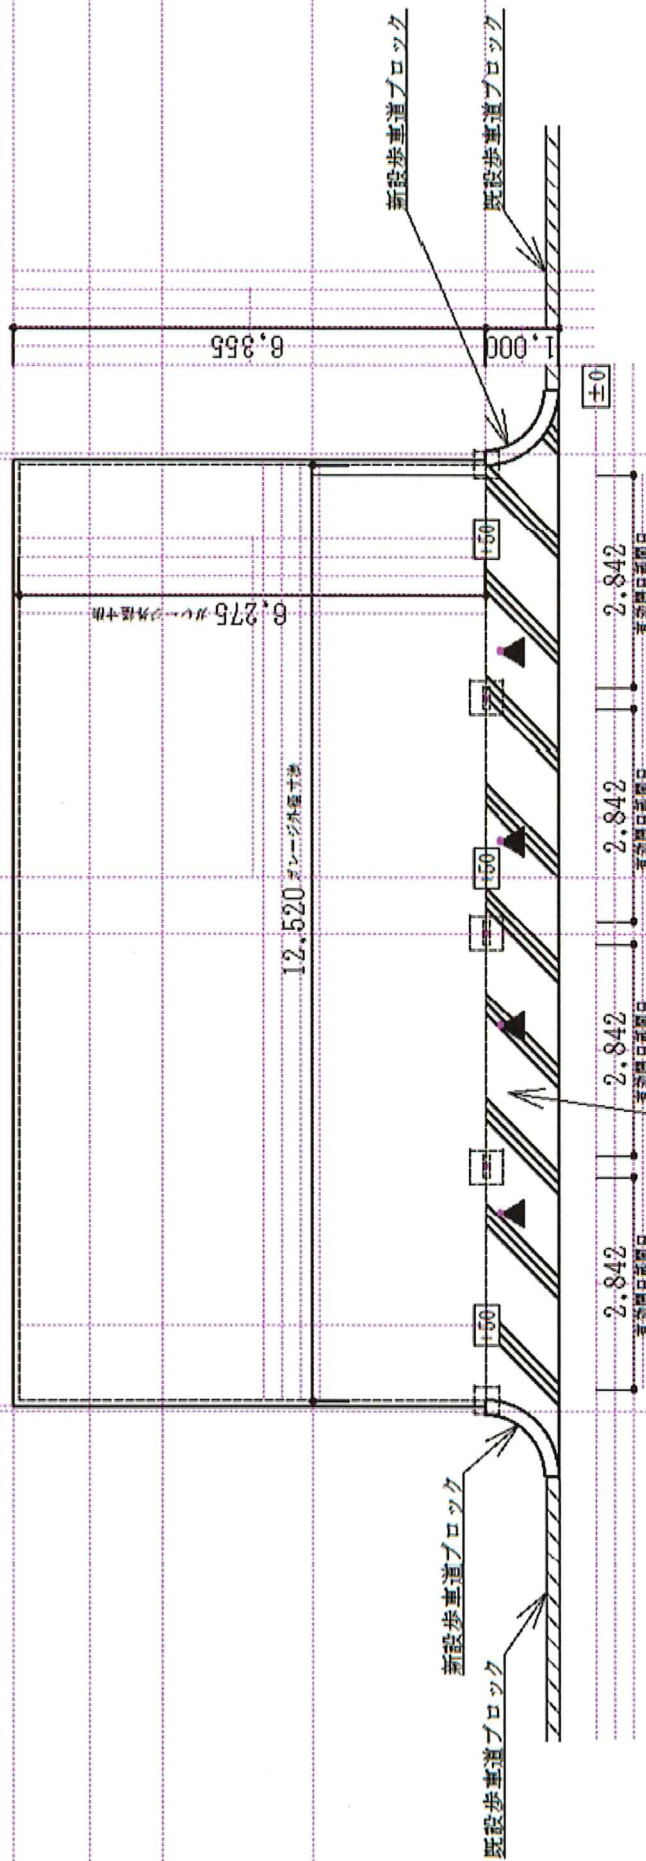


図面 平面図

縮尺 1/100 図面番号 2/3

航空自衛隊 小牧基地

立面图

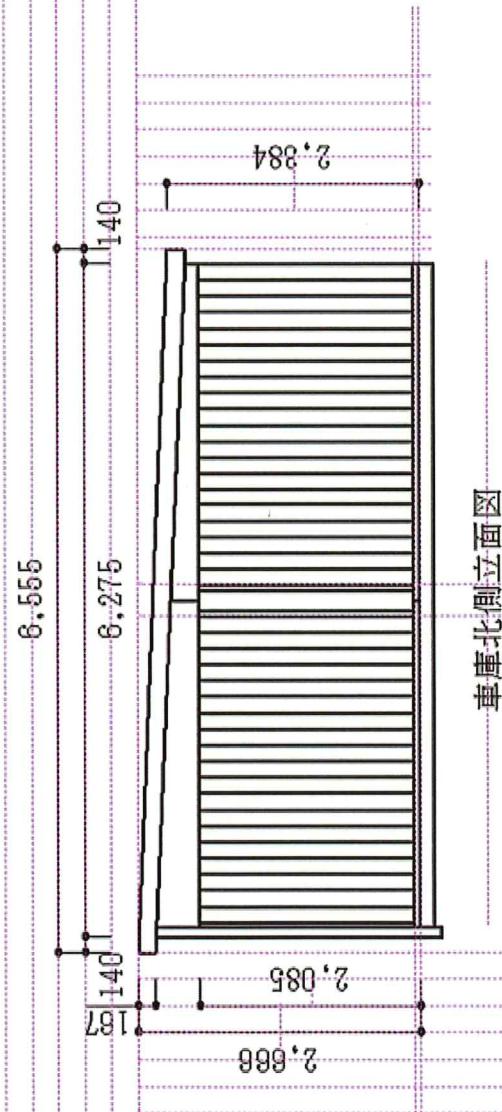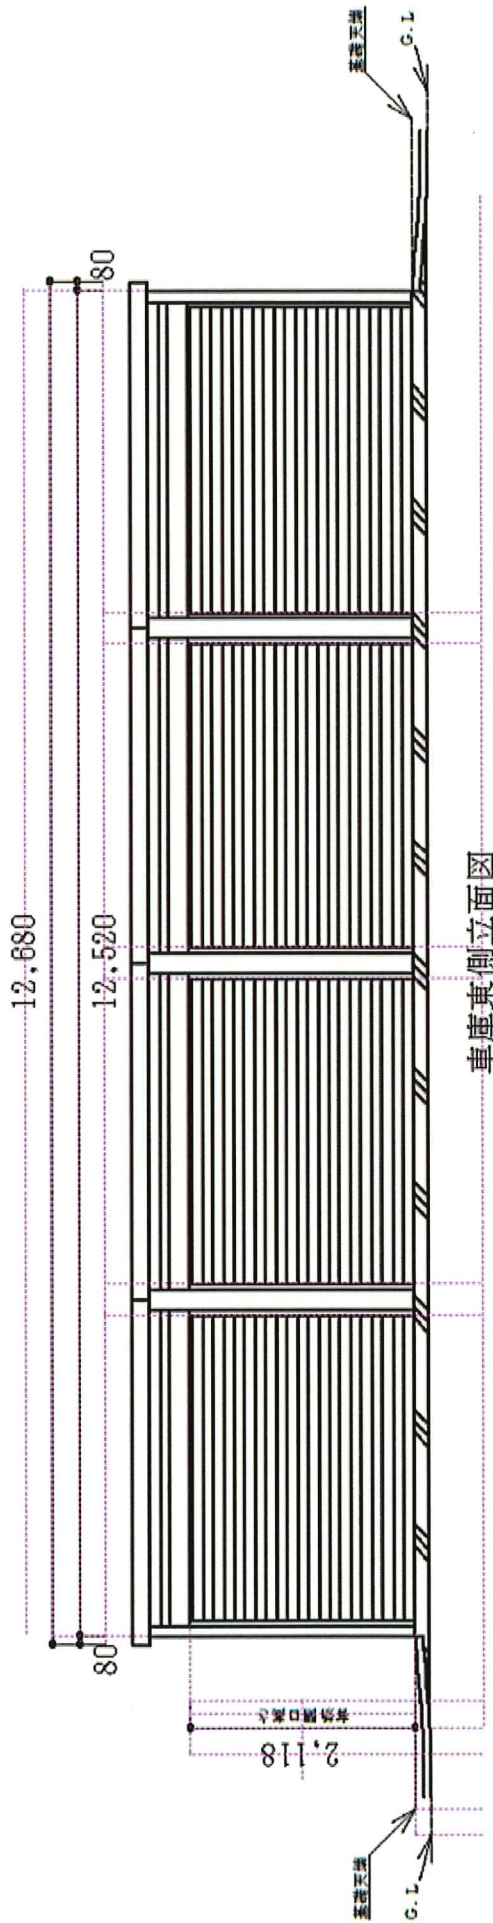

立面图	图面	立面	图面	3/3
缩尺	1/75	图面	番号	3/3
航空自衛隊	小牧基地			