

工 事 仕 様 書

1 工事名

格納庫屋根補修工事

2 工事場所

航空自衛隊 小牧基地

3 工期

令和8年 月 日～令和9年3月31日

4 工事概要

第1格納庫及び第6格納庫における屋根補修工事

5 工事内容

工 種	規 格	数 量	単 位	備 考
1 第1格納庫（サイドショップ）				
（1）仮設工事				
ア 墨出し		22.6	m ²	図面番号4/8
イ 整理清掃後片付け		22.6	m ²	〃
ウ 外部足場	手すり先行方式	27.54	m ²	〃
（2）撤去工事				
屋根上はい樋	硬質塩化ビニール管 VP150（支持金物共）	5.65	m	図面番号4/8
（3）屋根工事（カバー工法）				
ア アスファルトルーフィング	940 JIS A 6005	22.6	m ²	図面番号4/8
イ 長尺金属板葺（瓦棒葺屋根）	塗装溶融55%アルミニウム亜鉛合金めっき鋼板T=0.4mm (GLカラー鋼板T=0.4mm) JIS G 3322	22.6	m ²	〃
ウ 軒先尾垂れ加工		1	式	〃
エ 水切り				
（ア）既設屋根と新設屋根の取り合い水切り	塗装溶融55%アルミニウム亜鉛合金めっき鋼板T=0.4mm (GLカラー鋼板T=0.4mm) JIS G 3322	1	式	図面番号4/8
（イ）水上壁取り合い水切り	塗装溶融55%アルミニウム亜鉛合金めっき鋼板T=0.4mm (GLカラー鋼板T=0.4mm) JIS G 3322	1	式	〃
オ 軒先小口	塗装溶融55%アルミニウム亜鉛合金めっき鋼板T=0.4mm (GLカラー鋼板T=0.4mm) JIS G 3322 10か所	0.45	m	〃
カ エブロン面戸	塗装溶融55%アルミニウム亜鉛合金めっき鋼板T=0.4mm (GLカラー鋼板T=0.4mm) JIS G 3322 9か所	3.38	m	〃
キ 既設水上外壁コーキング		1	式	〃

工事名	格納庫屋根補修工事	図 面 番 号	1 / 8
図面名称	工事仕様書1	縮 尺	
航 空 自 衛 隊 小 牧 基 地		令和8年5月19日	

工 種	規 格	数 量	単 位	備 考
(4) 樋工事				
ア 屋根上はい樋	RF-VP150	5.65	m	図面番号4/8
イ はい樋支持金物		7	か所	〃
2 第6格納庫				
(1) サイドショップ				
ア 仮設工事				
(ア) 墨出し		362	m ²	図面番号5/8、6/8
(イ) 整理清掃後片付け		362	m ²	〃
(ウ) 外部足場	手すり先行方式	230	m ²	〃
イ 撤去工事				
屋根上はい樋	硬質塩化ビニール管 VP125 (支持金物共)	50.4	m	図面番号5/8、6/8
ウ 屋根工事 (カバー工法)				
(ア) アスファルトルーフィング	940 JIS A 6005	362	m ²	図面番号5/8、6/8
(イ) 長尺金属板葺 (瓦棒葺屋根)	塗装溶融55%アルミニウム亜鉛合金めっき鋼板T=0.4mm (GLカラー鋼板T=0.4mm) JIS G 3322	362	m ²	〃
(ウ) 軒先尾垂れ加工		1	式	〃
(エ) 水切り				
a ケラバ水切り	塗装溶融55%アルミニウム亜鉛合金めっき鋼板T=0.4mm (GLカラー鋼板T=0.4mm) JIS G 3322	1	式	図面番号5/8、6/8
b 既設屋根と新設屋根の取り合い水切り	塗装溶融55%アルミニウム亜鉛合金めっき鋼板T=0.4mm (GLカラー鋼板T=0.4mm) JIS G 3322	1	式	〃
c 水上壁取り合い水切り	塗装溶融55%アルミニウム亜鉛合金めっき鋼板T=0.4mm (GLカラー鋼板T=0.4mm) JIS G 3322	1	式	〃
(オ) 軒先小口	塗装溶融55%アルミニウム亜鉛合金めっき鋼板T=0.4mm (GLカラー鋼板T=0.4mm) JIS G 3322 1 1 1 か所	5	m	〃
(カ) エプロン面戸	塗装溶融55%アルミニウム亜鉛合金めっき鋼板T=0.4mm (GLカラー鋼板T=0.4mm) JIS G 3322 1 1 2 か所	36.96	m	〃
(キ) 既設水上外壁コーキング		1	式	〃
エ 樋工事				
(ア) 屋根上はい樋	RF-VP125	50.4	m	図面番号5/8、6/8

工事名	格納庫屋根補修工事	図 面 番 号	2 / 8
図面名称	工事仕様書 2	縮 尺	
航 空 自 衛 隊 小 牧 基 地		令和8年5月19日	

工 種	規 格	数 量	単 位	備 考
(イ) はい樋支持金物		24	か所	図面番号5/8、6/8
(2) 大屋根				
ア 仮設工事				
外部足場	手すり先行方式	275	m ²	図面番号8/8
イ 屋根工事				
(ア) 安全ブロック		1	式	
(イ) 屋根穴補修	塗装溶融55%アルミニウム亜鉛合金めっき鋼板T=0.4mm (GLカラー鋼板T=0.4mm) JIS G 3322	1	式	屋根穴3箇所パッチ当て補修 図面番号7/8
ウ スカイクレーン	25tR級バケット	1	日	
3 仮設材運搬		1	式	
4 発生材運搬		1	式	
5 発生材処分	廃プラスチック	1	式	


6 共通事項

小牧基地ホームページ工事共通事項による。


7 特記事項

- (1) 本工事は、猛暑による作業不能日数を考慮した工事である。猛暑による作業不能日数：7日間（7月～9月の間） ※詳細は、小牧基地（工事）共通事項による。
- (2) 本工事は、完全週休2日制（土日）の試行対象工事である。 ※詳細は、小牧基地（工事）共通事項による。
- (3) 本仕様書に示した材料については、監督官の承諾を得た場合に限り、当該材料に代えて同等又はそれ以上の性能を有する材料（以下「同等品以上」という。）を使用することができる。
なお、同等品以上への変更に伴って生じる数量の変更及び追加工事等による請負金額の変更は行わないものとする。
- (4) 材料の所要量は、施行に伴い通常発生する材料の切り無駄等を考慮した数量を用意すること。
- (5) 本仕様書及び図面に明記なき事項といえども、技術的に当然必要な事項は、請負者の負担により実施するものとする。
- (6) 工事期間中、飛散防止に努めるものとし、日々の工事終了時に工事箇所及び周辺の清掃を実施するものとする。
- (7) 高所作業中は、工具・材料の落下防止に十分に注意を払い、事故防止に努めるものとする。また、平均風速10m/s以上が予想される場合、高所作業は行わないものとする。


工事名	格納庫屋根補修工事	図 面 番 号	3 / 8
図面名称	工事仕様書3	縮 尺	
航 空 自 衛 隊 小 牧 基 地		令和8年5月19日	

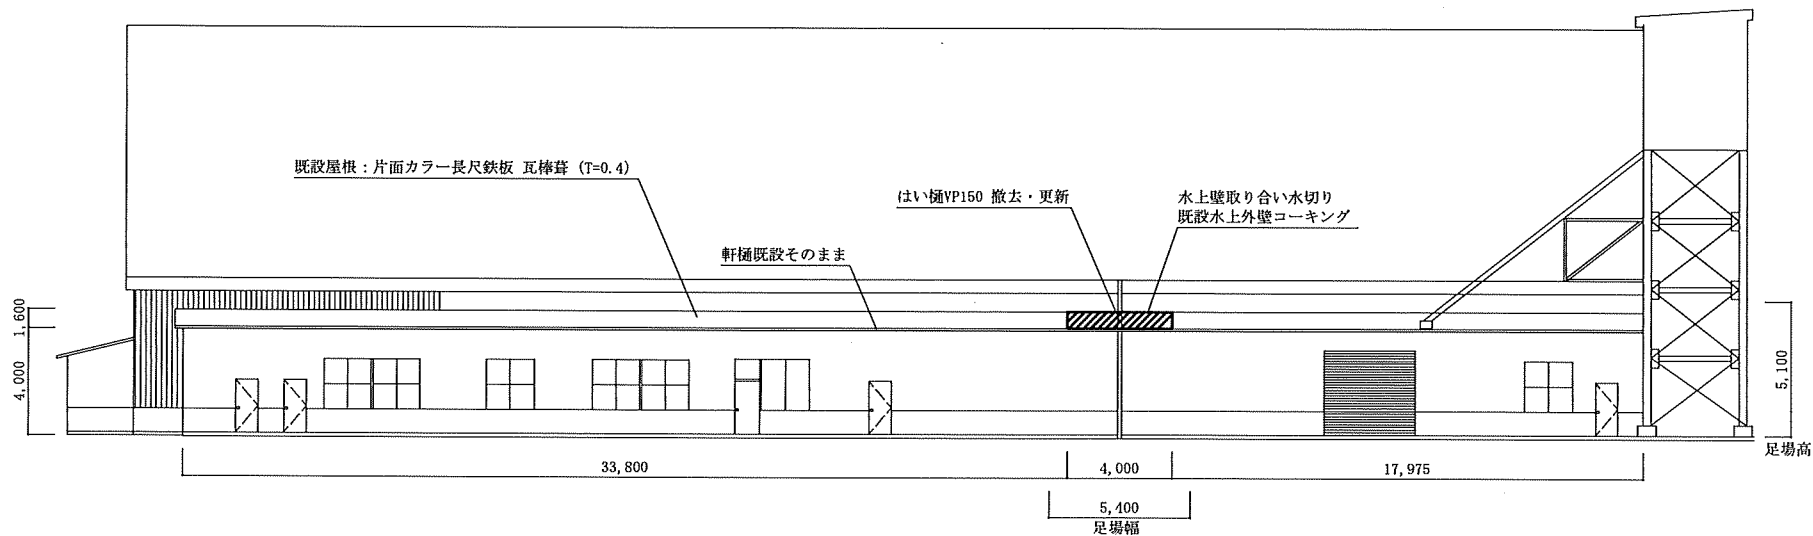

第1格納庫北側立面図

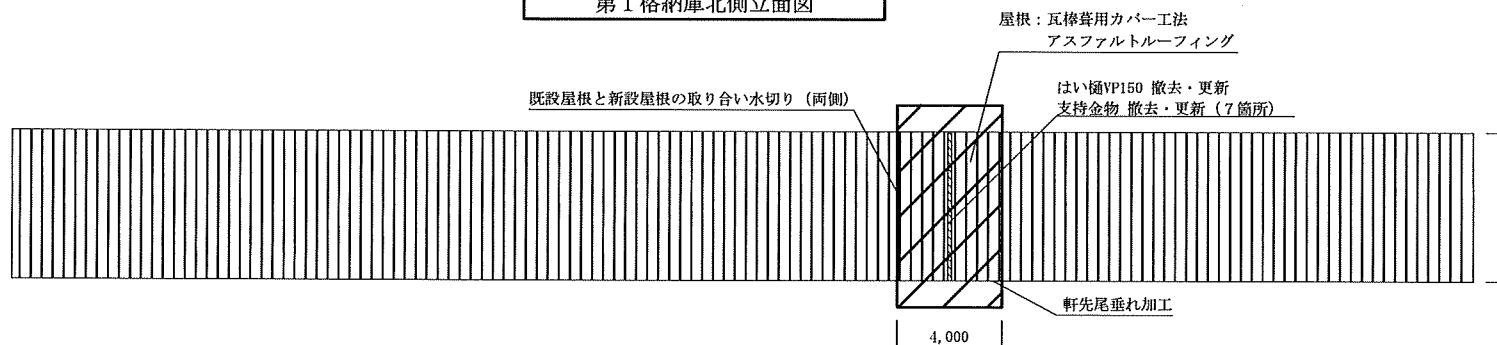


北側サイドショップ屋根伏図

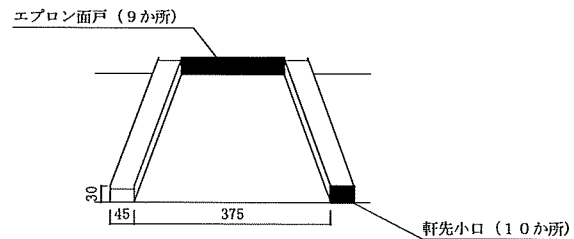


サイドショップ屋根詳細図

凡 例	
	カバー工法施行箇所
	はい樋撤去・更新


工事名	格納庫屋根補修工事	図 面 番 号	4 / 8
図面名称	第1格納庫北側立面図 北側サイドショップ屋根伏図 サイドショップ屋根詳細図	縮 尺	1 / 200
航 空 自 衛 隊 小 牧 基 地		令和8年5月19日	

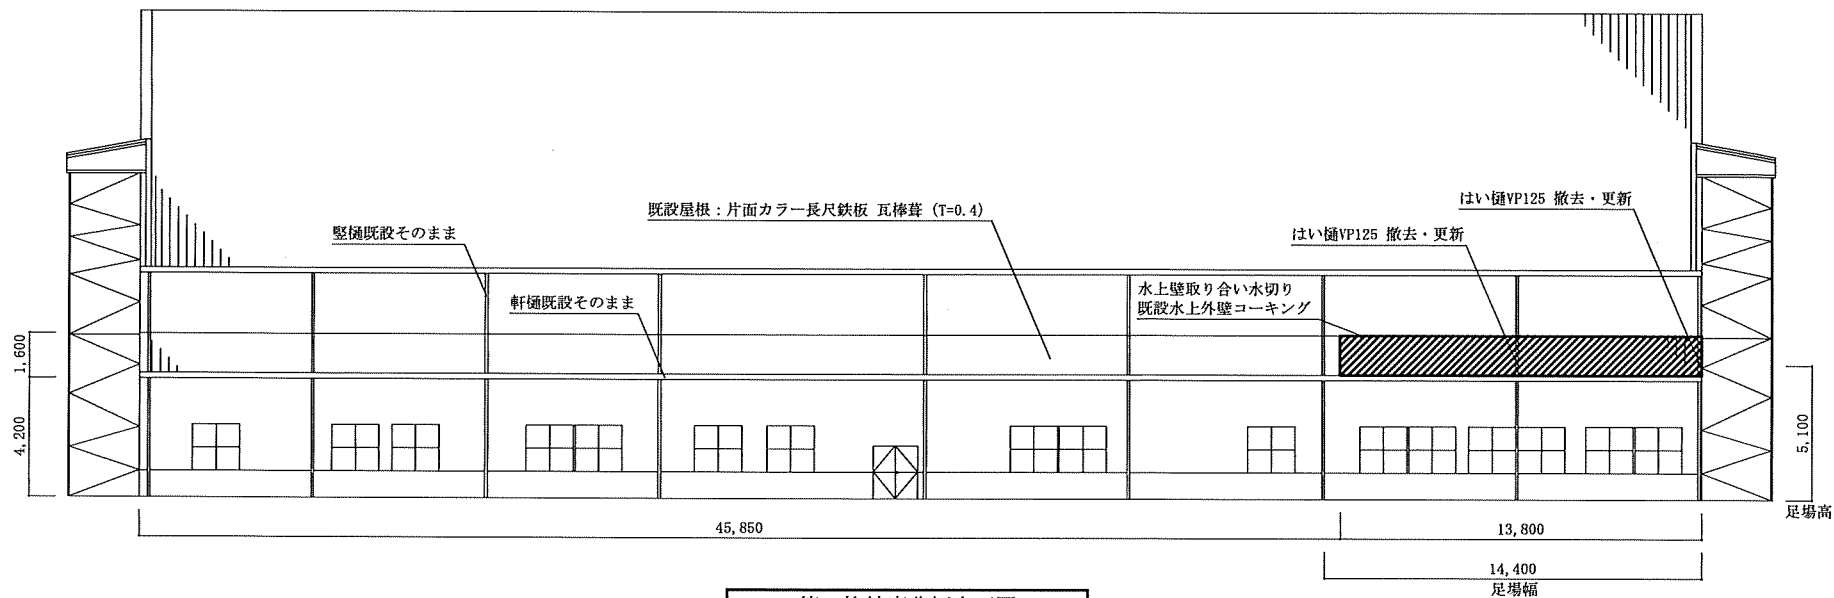

第6格納庫北側立面図

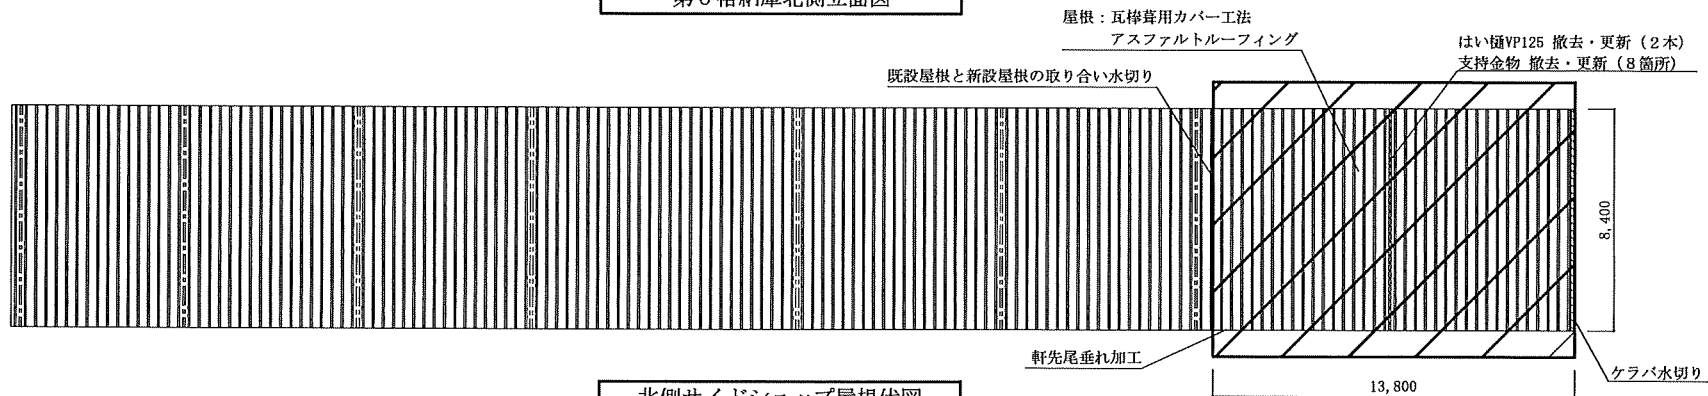


北側サイドショップ屋根伏図

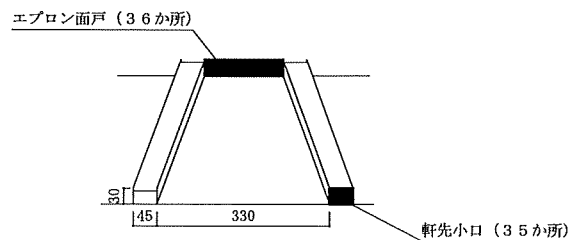


サイドショップ屋根詳細図

凡 例	
	カバー工法施行箇所
	はい樋撤去・更新


工事名	格納庫屋根補修工事	図 面 番 号	5 / 8
図面名称	第6格納庫北側立面図 北側サイドショップ屋根伏図 サイドショップ屋根詳細図	縮 尺	
		1 / 200	
航 空 自 衛 隊 小 牧 基 地		令和8年5月19日	

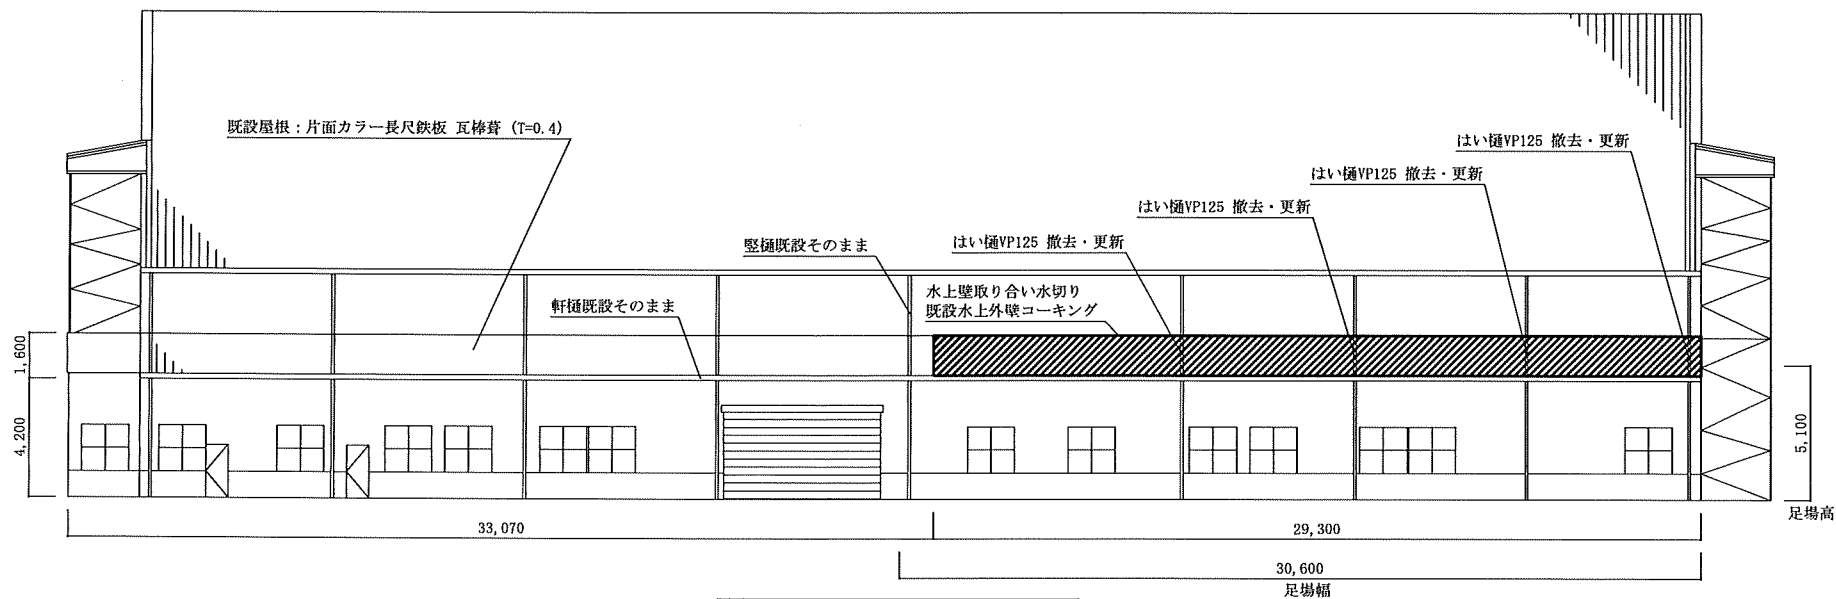

第6格納庫南側立面図

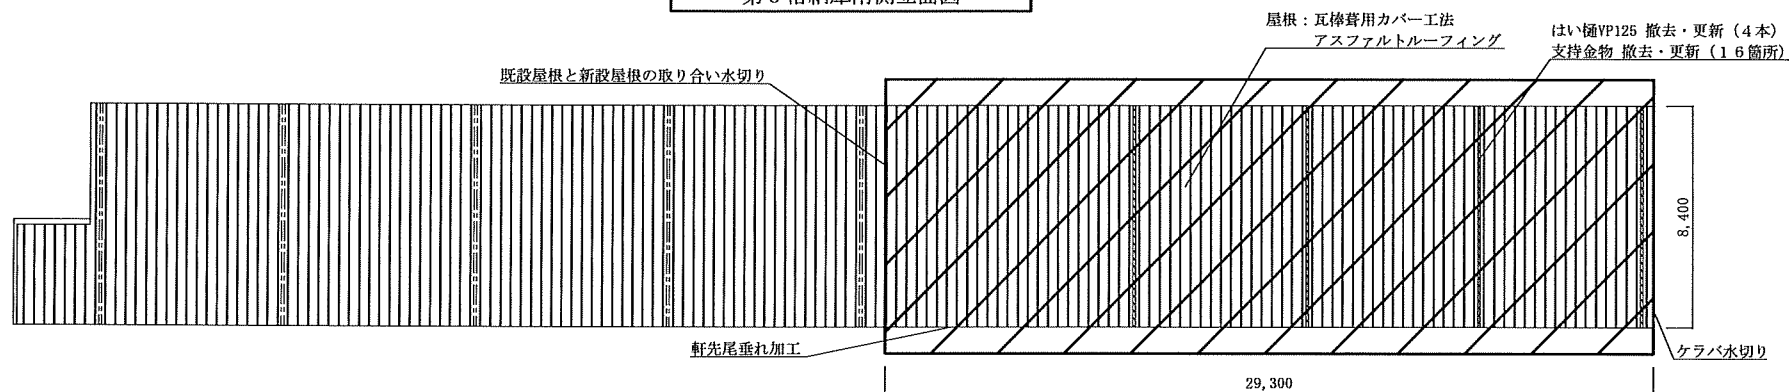


南側サイドショップ屋根伏図

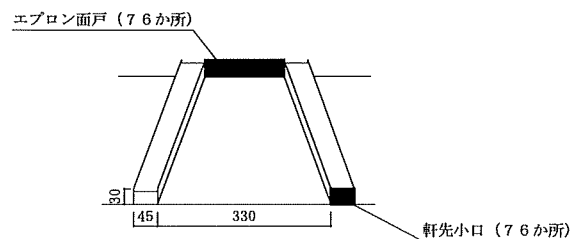

サイドショップ屋根詳細図





凡 例	
	カバー工法施行箇所
	はい樋撤去・更新

工事名	格納庫屋根補修工事	図 面 番 号	6 / 8
図面名称	第6格納庫南側立面図 南側サイドショップ屋根伏図 サイドショップ屋根詳細図	縮 尺	1 / 200
航 空 自 衛 隊 小 牧 基 地		令和8年5月19日	

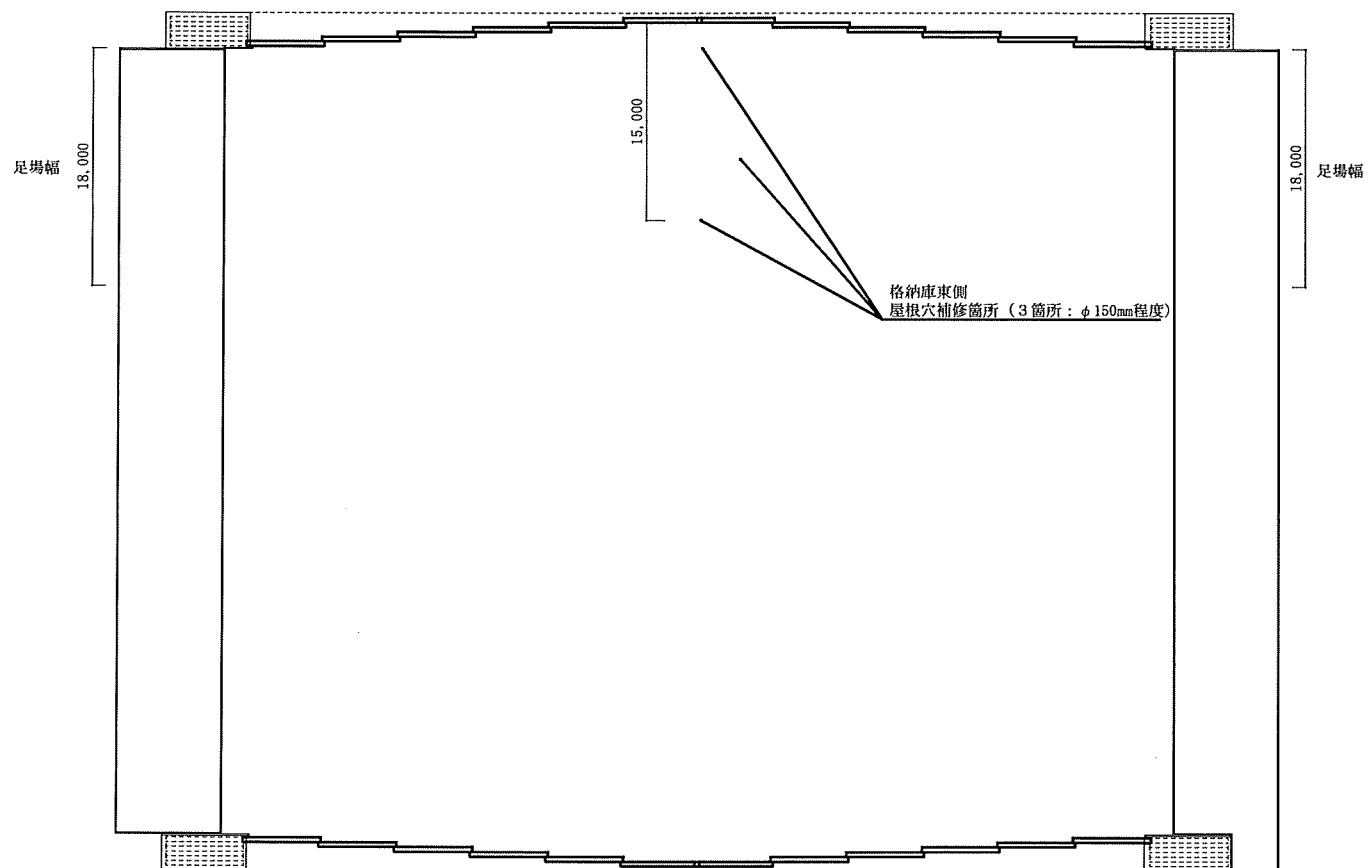

第6格納庫大屋根伏図

工事名	格納庫屋根補修工事	図面番号	7 / 8
図面名称	第6格納庫大屋根伏図	縮尺	1 / 400
航空自衛隊小牧基地		令和8年5月19日	

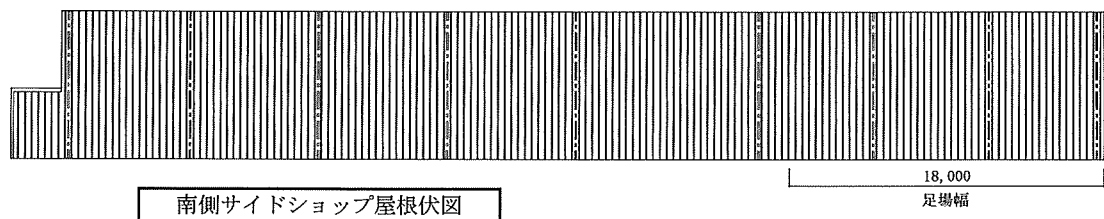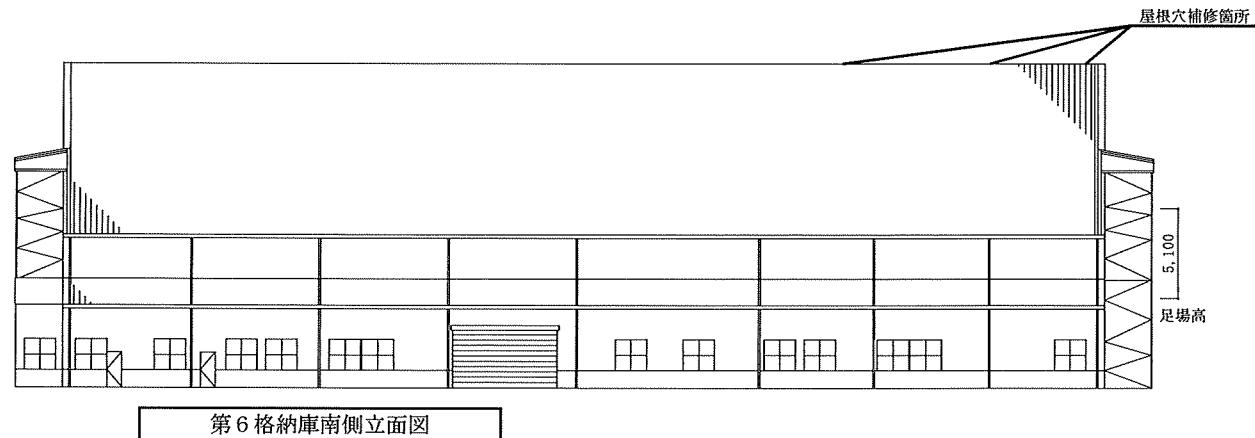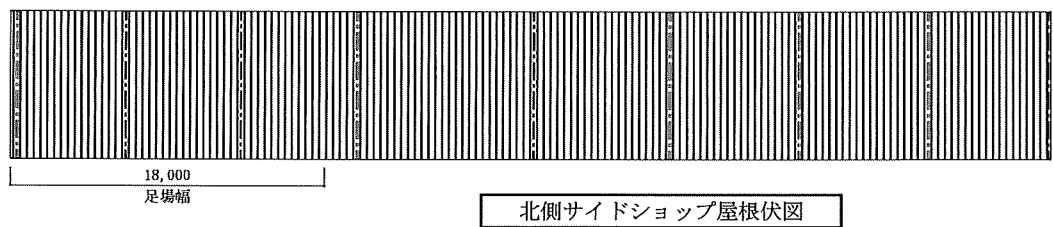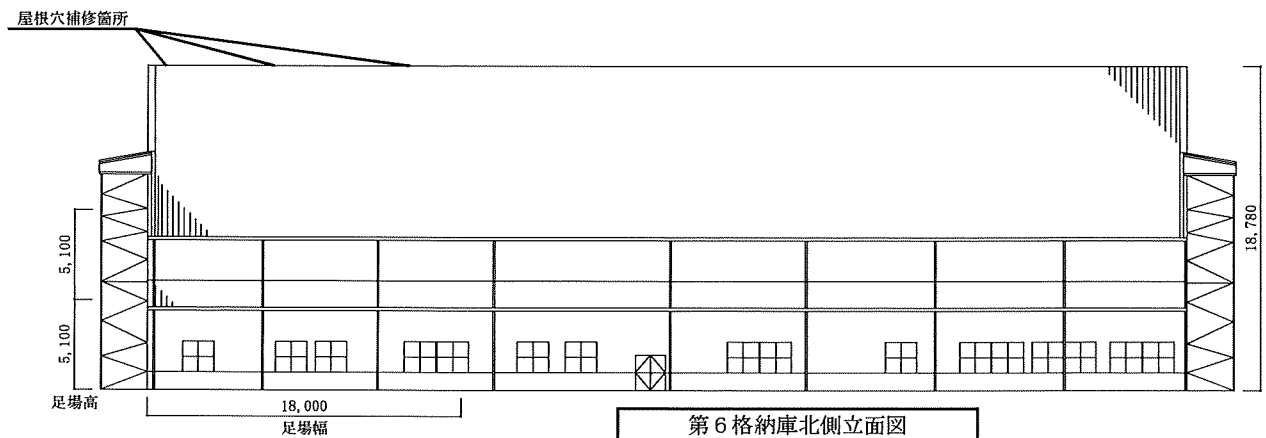

工事名	格納庫屋根補修工事	図面番号	8 / 8
図面名称	第6格納庫北側立面図 北側サイドショップ屋根伏図 第6格納庫南側立面図 南側サイドショップ屋根伏図	縮尺	1 / 300
航空自衛隊小牧基地	令和8年5月19日		