

令和8年7月28日

契約担当官
航空自衛隊第6航空団
会計隊長 小澤 亮佑

「航空自衛隊小松基地第6航空団におけるオープンカウンター方式による見積依頼について」

オープンカウンター方式とは、会計法(昭和22年法律第35号)第29条の3第5項の規定に基づき実施する随意契約における物品調達等の見積合わせにおいて、見積りを徴する相手方を特定することなく、見積合わせに参加を希望する者から見積書の提出を受け、契約の相手方を決定する方式です。

本件は、当該方式による随意契約を前提とした見積依頼です。
有効な見積書をもって郵送等により申込みをした者のうち、予定価格の制限の範囲内で最低の見積書をもって申込みをした者を契約の相手方とします。

番号	種別	調達番号	件名	納地 (履行場所)	納期 (履行期間)	見積 依頼書 公表日	見積書 提出期限	見積 合わせ の日時	防衛省 競争参加資格 (全省庁統一資格)	参加 条件	同等品		担当
											可否	申請期限	
1	役務の提供等	施設-15	#172電動シャッター補修	航空自衛隊 輪島分屯基地	令和9年3月31日	令和8年7月28日	令和8年8月24日	令和8年8月25日 09時00分	—	—	可	令和8年8月19日	和田

詳細については、小松基地HP掲載の調達情報「オープンカウンター方式による見積依頼について」及びオープンカウンター方式実施要領等によるほか、下記にお問合せ下さい。

仕様書等の交付場所、契約条項を示す場所及び問い合わせ先(仕様書等を公表している場合を除く。)

〒923-8586
石川県小松市向本折町戊267
航空自衛隊小松基地第6航空団基地業務群会計隊契約班
電話0761-22-2101 内線239 FAX0761-22-2104

見 積 書

貴通知・公告に対し、入札心得・契約条項等承諾の上、下記のとおり提出します。

令和 年 月 日

契約担当官
航空自衛隊第6航空団
会計隊長 小澤 亮佑 殿

住所
会社名
代表者名

見 積 金 額 ￥

納期（履行期限）		令和9年3月31日		納地（履行場所）		航空自衛隊輪島分屯基地	
品名（件名）	規格	同等品 区分	見 積				摘 要
			単位	数量	単 価	金 額	
#172電動シャッター補修	仕様書のとおり	可	件	1			
(内訳)							
役務費			式	1			
材料費			式	1			
諸経費			式	1			
	－ 以下 余 白 －						
備 考	税抜金額を記入						

市 価 調 査

貴通知・公告に対し、入札心得・契約条項等承諾の上、下記のとおり提出します。

令和 年 月 日

契約担当官
航空自衛隊第6航空団
会計隊長 小澤 亮佑 殿

住所	
会社名	
代表者名	

見 積 金 額 ￥

希望納期(希望履行期限)	令和9年3月31日		納 地 (履 行 場 所)		航空自衛隊輪島分屯基地		
品 名 (件 名)	規 格	同等品 区分	見 積			摘 要	
			単位	数量	単 価		金 額
#172電動シャッター補修	仕様書のとおり	可	件	1			
(内訳)							
役務費			式	1			
材料費			式	1			
諸経費			式	1			
	－ 以 下 余 白 －						
備 考	税抜金額を記入						

航 空 自 衛 隊 仕 様 書			
仕様書の 種 別	内容による分類	役 務 仕 様 書	
	性質による分類	個 別 仕 様 書	
物品番号		仕 様 書 番 号	
品 名 又 は 件 名	# 1 7 2 電動シャッター補修	8 施 役 - 2	
		承 認	令和 8 年 7 月 2 3 日
		作 成	令和 8 年 7 月 1 7 日
		改 正	令和 年 月 日
			令和 年 月 日
		作成部隊 等 名	第 2 3 警戒隊 基地業務小隊

1 総則

1.1 適用範囲

本仕様書は、航空自衛隊輪島分屯基地における、# 1 7 2 電動シャッター補修について適用する。

2 役務に関する要求

2.1 履行場所

航空自衛隊輪島分屯基地 石川県輪島市河井町十部 2 9 番地 7

2.2 履行内容

1 7 2 電動シャッター（文化シャッター製 W4300×H3510）の以下の部品（同等品可）を交換し、機能を復旧させる。

品 名	規 格	数 量	単 位
開閉機	EGLM-50M（三相200V）	1	台
ローラチェーン	#50	1	個
シャフト	5B-40/45	1	個
吊り元	シャフト構成品	5	個
スランジ	BSB40	2	個
スプロケット	#50 53T/φ40	1	個
急降下停止装置	ELCBL-50	1	個
押車	PR2-75MR	4	個
無線装置（受信機）	セレカードⅢ用	1	個
無線装置（送信機）	セレカードⅢ用	2	個

3 その他の指示

3.1 一般共通事項

一般共通事項は、輪島分屯基地役務共通仕様書による。

件 名	# 1 7 2 電動シャッター補修
-----	-------------------


3.2 特記事項


- a) 請負者は、補修完了後に電動シャッターが正常に機能することを確認するため、試運転を実施するものとする。
- b) 本役務により生じた有価物の発生材については、部隊側で定める発生材調書を作成し、監督官の指示する場所（基地内）に乱雑にならないように、整理集積する。
- c) 仕様書及び図面に記載されていない施工上必要な事項については、監督官と協議するものとし、請負者の負担において実施するものとする。

提出書類


書類等	提出期限	提出部数	備考
現場代理人等指名・変更通知書	契約後速やかに	1	部隊側様式
略歴書	〃	1	〃
資格・免状等の写し	〃	1	請負者側様式
材料検査願	〃	1	部隊側様式
打合せ簿	その都度	1	〃
受任者・下請負者設定等通知書	〃	1	〃
役務日誌等	役務完了後	1	請負者側様式
発生材通知書	〃	1	部隊側様式
役務完了通知及び役務完了検査願書	〃	1	〃
引渡書	〃	1	〃
役務写真	〃	1	請負者側様式
その他監督官の指示する書類	その都度		
_____	— 以下余白 —	_____	_____

※上記提出書類の中で、監督官が必要でないと判断したものは除くことができる。

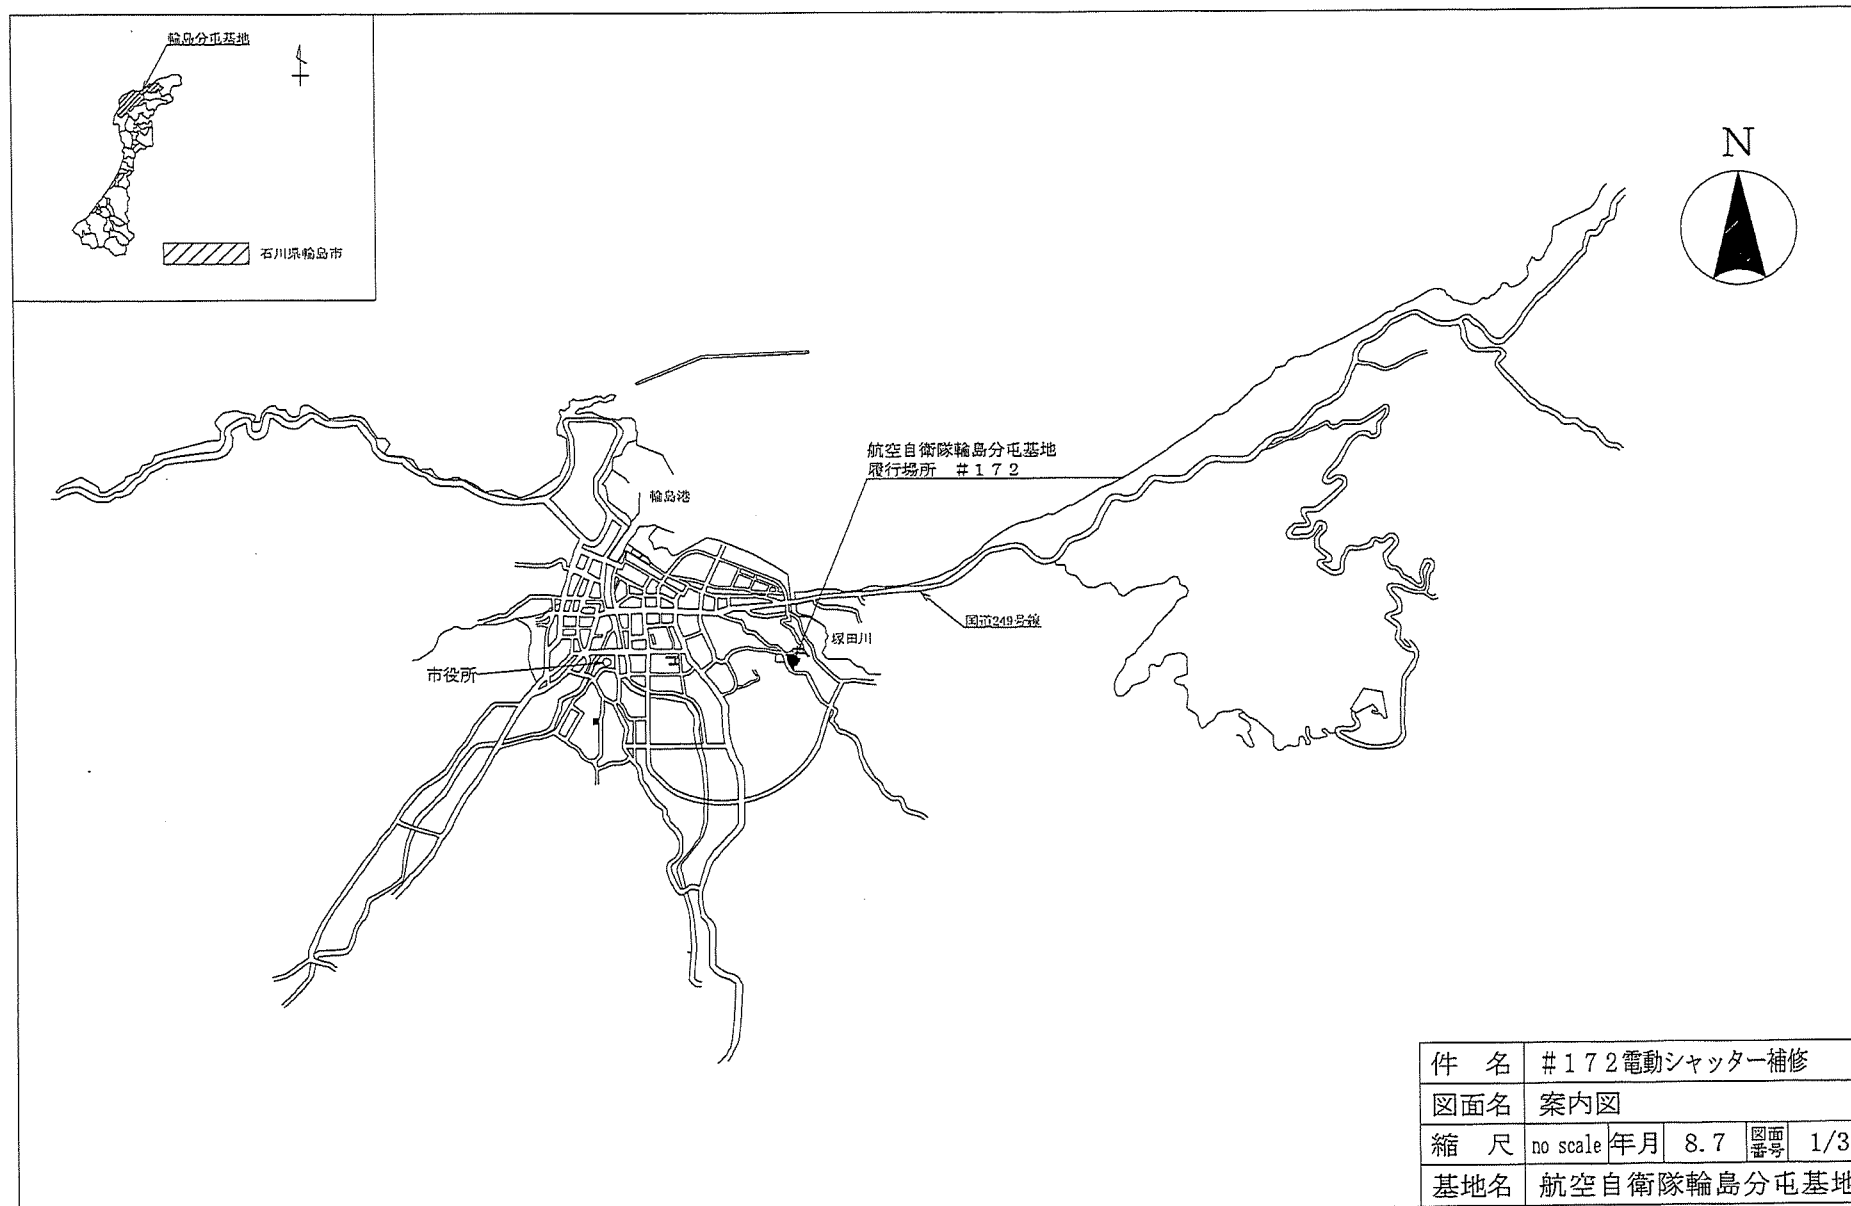


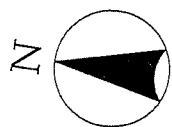

履行場所 # 1 7 2

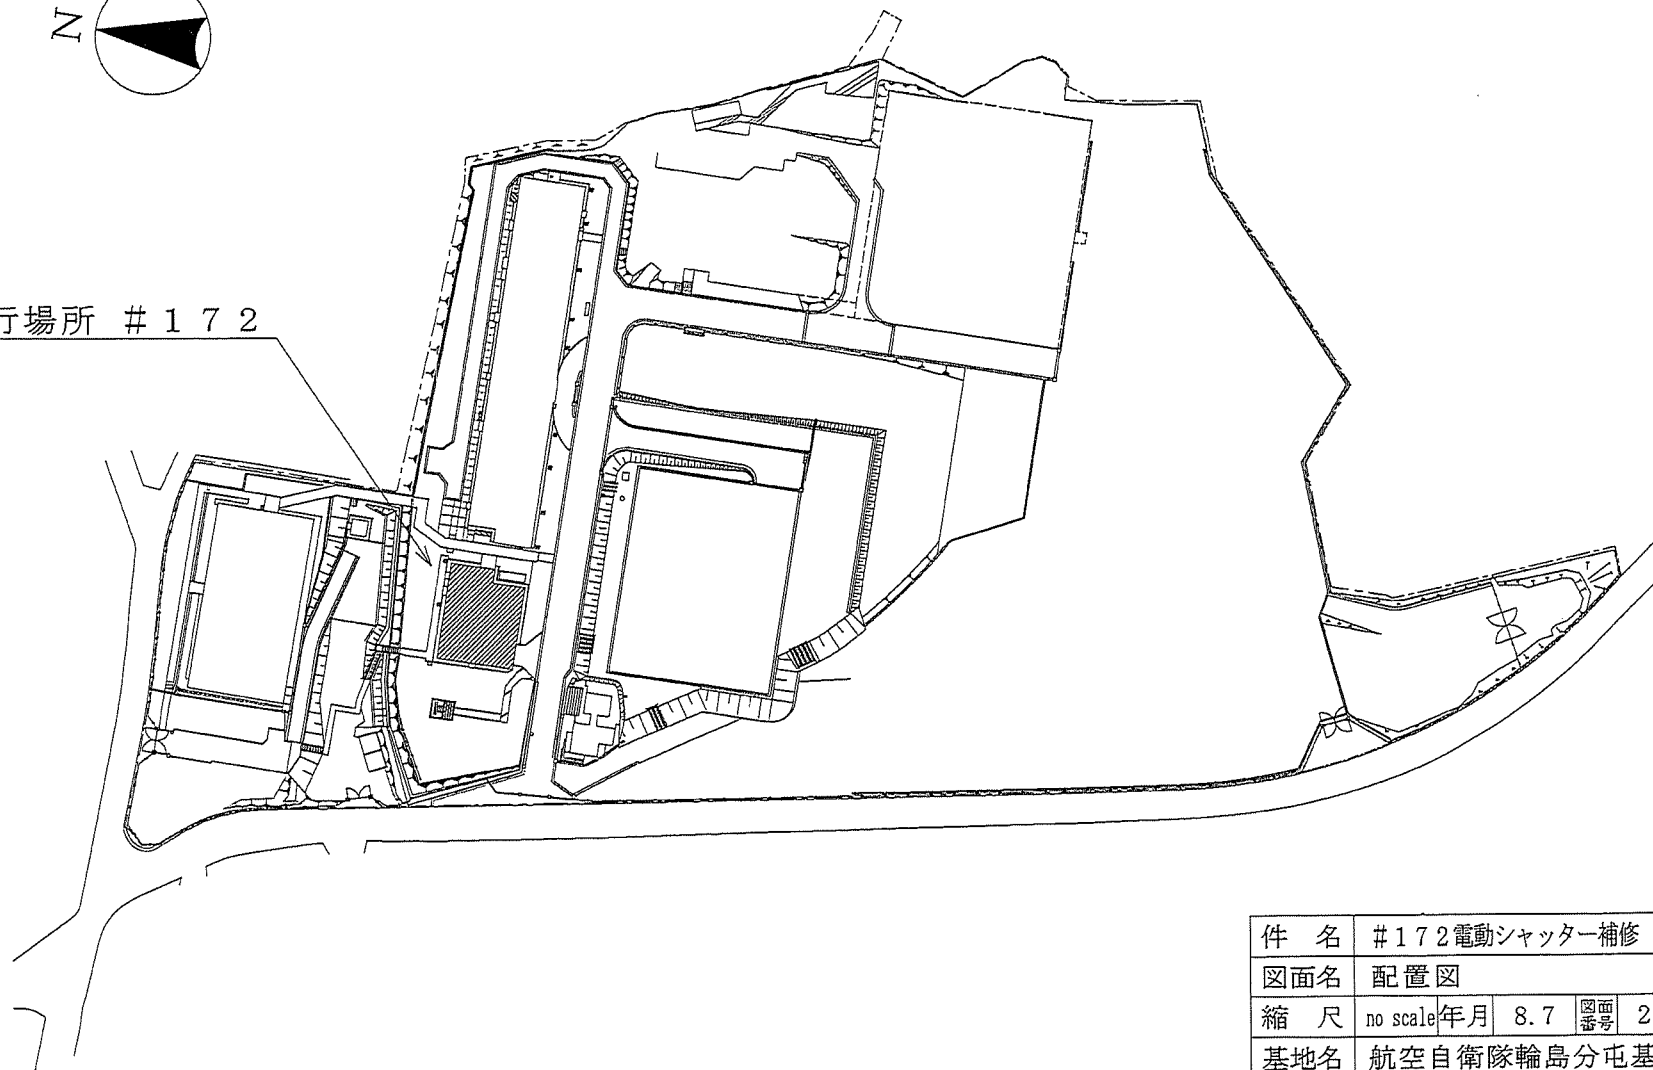


件 名	# 1 7 2 電動シャッター補修				
図面名	配 置 図				
縮 尺	no scale	年月	8. 7	図面 番号	2/3
基地名	航空自衛隊輪島分屯基地				

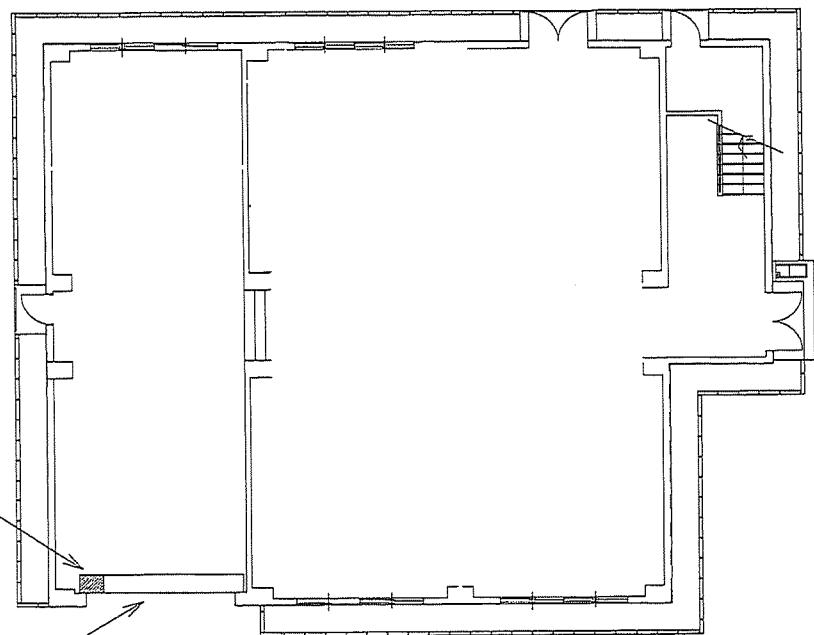

172 平面図

文化シャッター製
電動シャッター
W4300×H3510

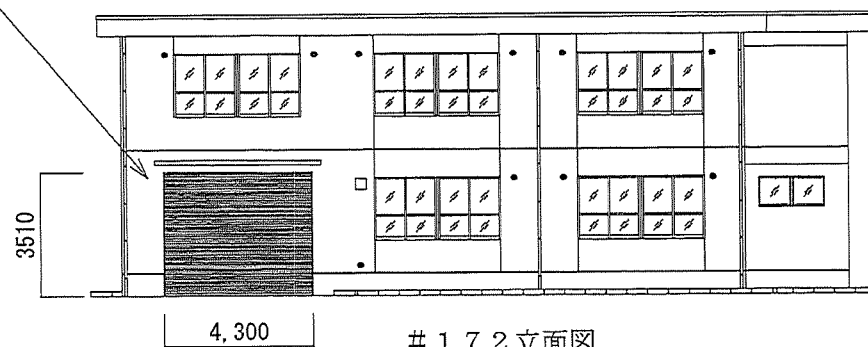

172 立面図

交換部品			
品名	規格	数量	単位
開閉器	EGLM-50M(三相200V)	1	台
ローラチェーン	#50	1	個
シャフト	5B-40/45	1	個
吊り元	シャフト構成品	5	個
スランジ	BSB40	2	個
スプロケット	#50 53T/φ40	1	個
急降下停止装置	ELCBL-50	1	個
押し車	PR2-75MR	4	個
無線装置(受信機)	セレカードⅢ用	1	個
無線装置(送信機)	セレカードⅢ用	2	個

件名	#172電動シャッター補修				
図面名	平面図及び立面図				
縮尺	no scale	年月	8.7	図番	3/3
基地名	航空自衛隊輪島分屯基地				