

特記仕様書

- 1 件 名 : 基地内建物アスベスト調査役務
 2 履行場所 : 航空自衛隊松島基地
 3 概 要 : 本役務は、検体の採取、石綿含有の有無の確認を実施する。
 4 一般共通事項

(1) 仕様書

本役務は、本仕様書によるほか、大気汚染防止法、労働安全衛生法及びアスベスト関連規則等関係法令に従い遺漏なく実施するものとする。ただし、本役務に関係なき事項については適用しない。また、これらに明記なき事項については、監督官の指示に従い実施するものとする。

(2) 疑義

図面と仕様書に定められた内容に疑義が生じた場合、監督官と協議のうえ実施するものとする。

(3) 現場管理

ア 安全管理

(ア) 履行中は、常に安全確保に留意し現場管理を行い災害及び事故防止に努める。

(イ) 現場の安全衛生は、現場代理人が責任者となり労働安全衛生法その他関係法令に従ってこれを行う。

イ 災害時の対処

災害及び事故が発生した場合は、人命の安全確保を優先するとともに二次災害の防止に努め、その経緯を監督官に報告する。

ウ 立入制限

本役務のため基地内に入門する関係者は、指定された場所以外にみだりに立入りしてはならない。

エ 写真

(ア) 役務写真は、履行前、履行中、履行後、材料検査及び目視できない箇所の履行状況、その他監督官の指示により撮影し、各1枚をアルバムに整理し、提出するものとする。また写真撮影は、定点、同一方向から撮影するものとする。

(イ) 本役務で撮影した写真データは、CD-Rに記録後、事前にウィルススキャンを実施したものを提出するものとし、その後請負者は、写真データを削除するものとする。

オ 履行時間

履行時間は、平日の0815～1700を基準とする。ただし、予め監督官の承諾を受けた場合はこの限りではない。また、夜間及び平日以外に作業を行う場合は別に定める様式により監督官に申請するものとする。

カ 設計図書等の管理

(ア) 設計図書及び写真等を、本役務に使用する以外の目的で、第三者に使用させてはならない。また、その内容を漏洩してはならない。

(イ) 請負者は、官側から貸与された図面等を、履行完了後すべて監督官に返納するものとする。

キ 基地内における規定事項の遵守

本役務のため基地内に入門する関係者は、松島基地所定の諸規則に従って行動するものとする。

(4) その他

ア 請負者は、他の工作物等に損害を与えないように作業するものとする。損害を与えた場合は、速やかに監督官に報告し、請負者の負担において復旧するものとする。また、

第三者等に損害を与えた場合には、速やかに監督官に報告し、請負者の責任において補償するものとする。

イ 緊急事態の発生に備え、予め「緊急連絡先一覧表」を作成し、監督官に提出するものとし、一部を保管しておくものとする。

5 役務に関する要求事項

(1) アスベスト調査は対象建物13棟とし、事前調査として書面調査及び現地調査を実施する。なお、検体の採取箇所については、監督官と事前に確認を実施するものとする。

(2) 検体採取は、同一材料毎に代表試料を実施し、1検体当たり3箇所から採取するものとする。また検体採取後は危害予防を目的として必要最低限の現状復帰を行うものとし細部は監督官と調整するものとする。

(3) 検体分析はJIS A 1481-1に示された石綿定性分析により、石綿含有の有無を調べる。

(4) 調査対象建物及び検体採取箇所等については、以下のとおり。

No	建物名称	採取場所	検体数	配置図内番号	検体採取箇所
1	ボイラー室	1F外壁等	2	①	塗料・調整材・内部建材・下地材 複合板・天井ボード・巾木・タイル 床シート・保温材・パッキン等
2	整備場	1F外周周辺	3	②	
3	局舎	1F内外壁等	4	③	
4	庁舎	1F内外壁等	8	④	
5	隊舎	シャワーブース	1	⑤	
6	受電所	1F内外壁等	7	⑥	
7	交換機室	1F外壁	1	⑦	
8	格納庫	1F外壁等	3	⑧	
9	隊舎	3F内壁	1	⑨	
10	格納庫	1F内外壁等	3	⑩	
11	庁舎	内外壁等	5	⑪	
12		燃料車給油所	1	⑫	
13		ボイラー配管	1	⑬	
			計	40	


(5) 事前調査、検体採取及び検体分析は、厚生労働大臣が定める必要な知識及び技能を有する「建築物石綿含有建材調査者」等の石綿分析技術の評価事業に認定される認定分析技術者に準ずるものが行うものとし、契約締結後、速やかに資格を有することを示す証明書のコピーを1部提出するものとする。

(6) 各種手続き、提出書類等、実施にあたって必要な事項は、監督官の指示によるものとする。


(7) 調査終了後、速やかに石綿定性分析検査結果報告書（任意様式）を作成し2部提出するものとする。

履行完了後要返却 役務関係者以外不許複製

役務名称	基地内建物アスベスト調査役務	図面番号	全15葉の内1
図面名称	特記仕様書	縮尺	
施設隊長	総括班長	企画係長	小隊長
		班長	設計
松島基地施設隊		令和4年11月14日	

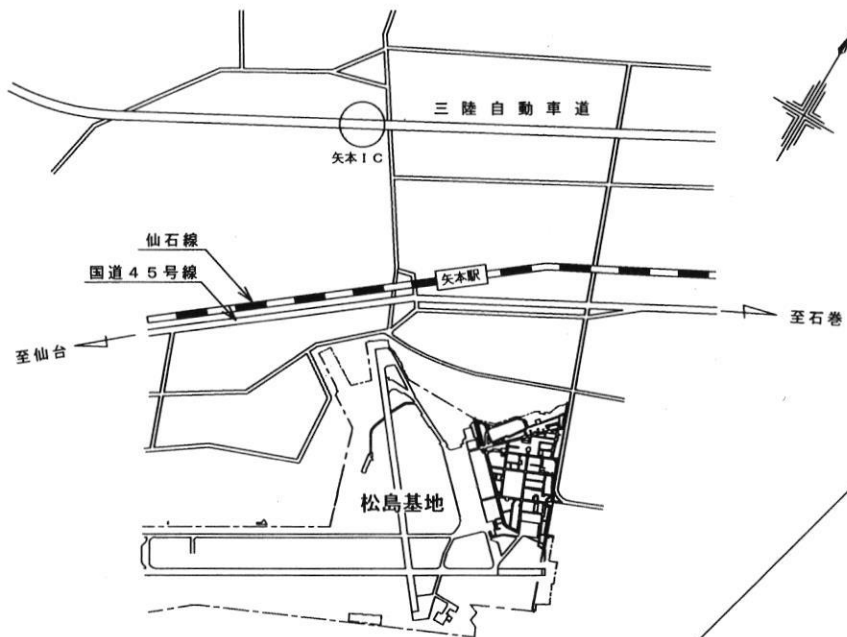


案内図

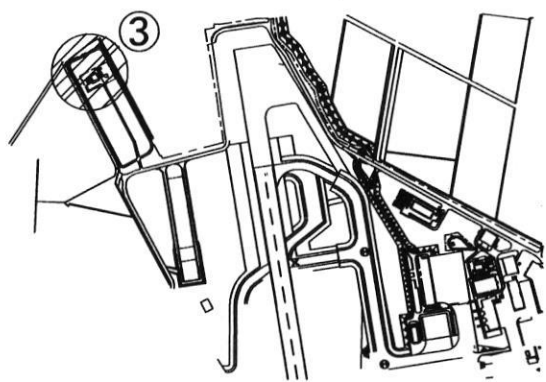

配置図


配置図内番号	建物名称
①	ボイラー室
②	整備場
③	局舎
④	庁舎
⑤	隊舎
⑥	受電所
⑦	交換機室
⑧	格納庫
⑨	隊舎
⑩	格納庫
⑪	庁舎
⑫	
⑬	

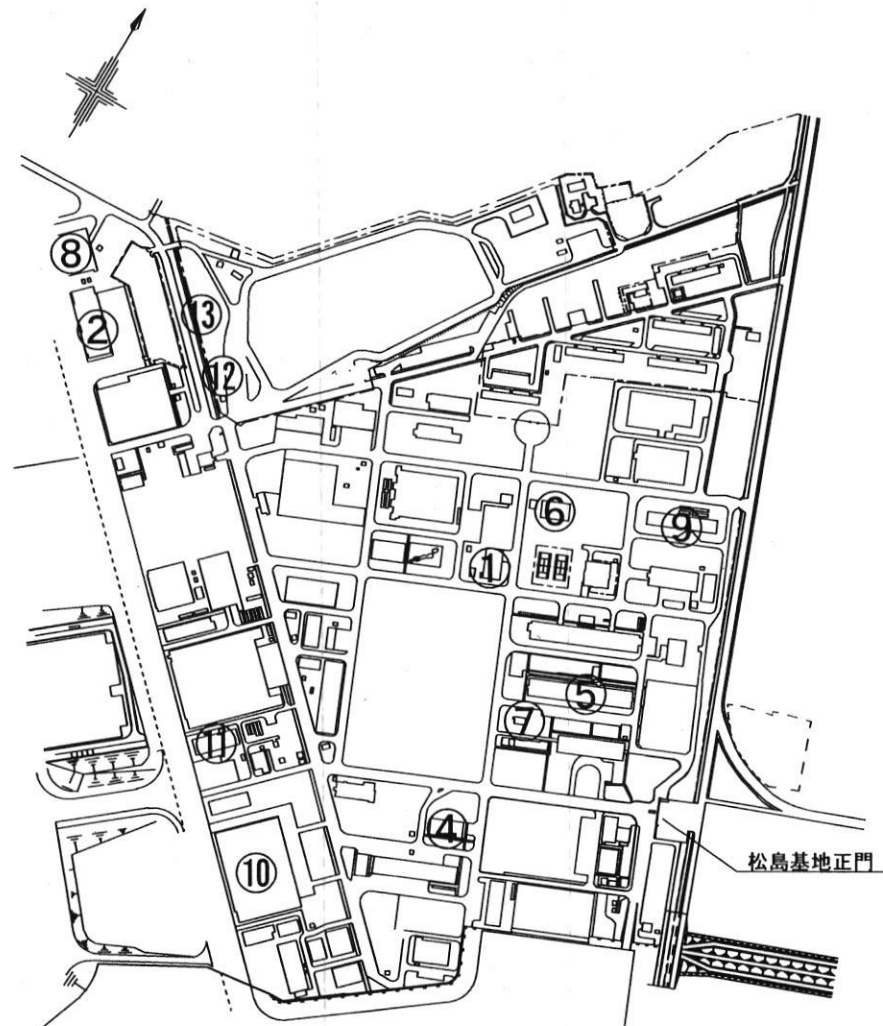

配置図

履行完了後要返却 役務関係者以外不許複製

役務 名称	基地内建物アスベスト調査役務			図面 番号	全15葉 の内2	
				縮 尺		
図面 名称	案内図・配置図					
施設隊長	総括班長	企画係長	小隊長	班 長	設 計	
松島基地施設隊				令和4年11月14日		

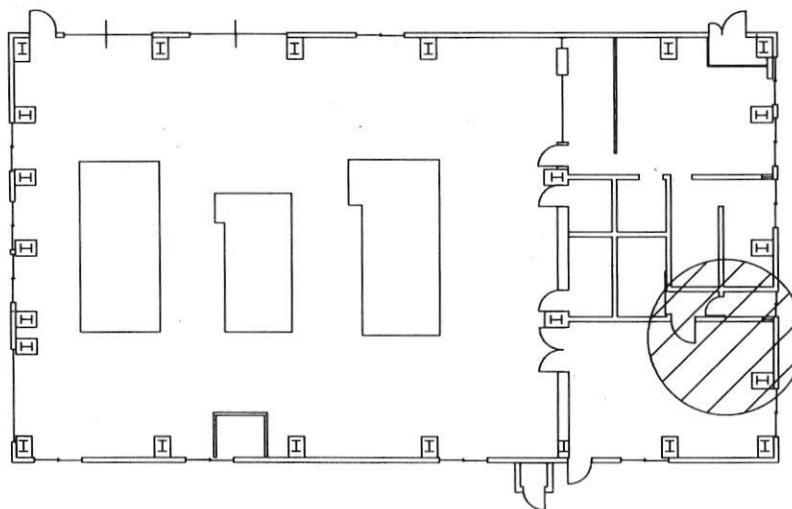


● 検体採取範囲

外装 1 検体
・塗料
内装 1 検体
・複合板

①ボイラー室平面図

履行完了後要返却 役務関係者以外不許複製

役務 名称	基地内建物アスベスト調査役務				図面 番号	全 15 葉 の内 3
図面 名称	①ボイラー室平面図				縮 尺	
施設隊長	総括班長	企画係長	小隊長	班 長	設 計	
松島基地施設隊				令和 4 年 11 月 14 日		

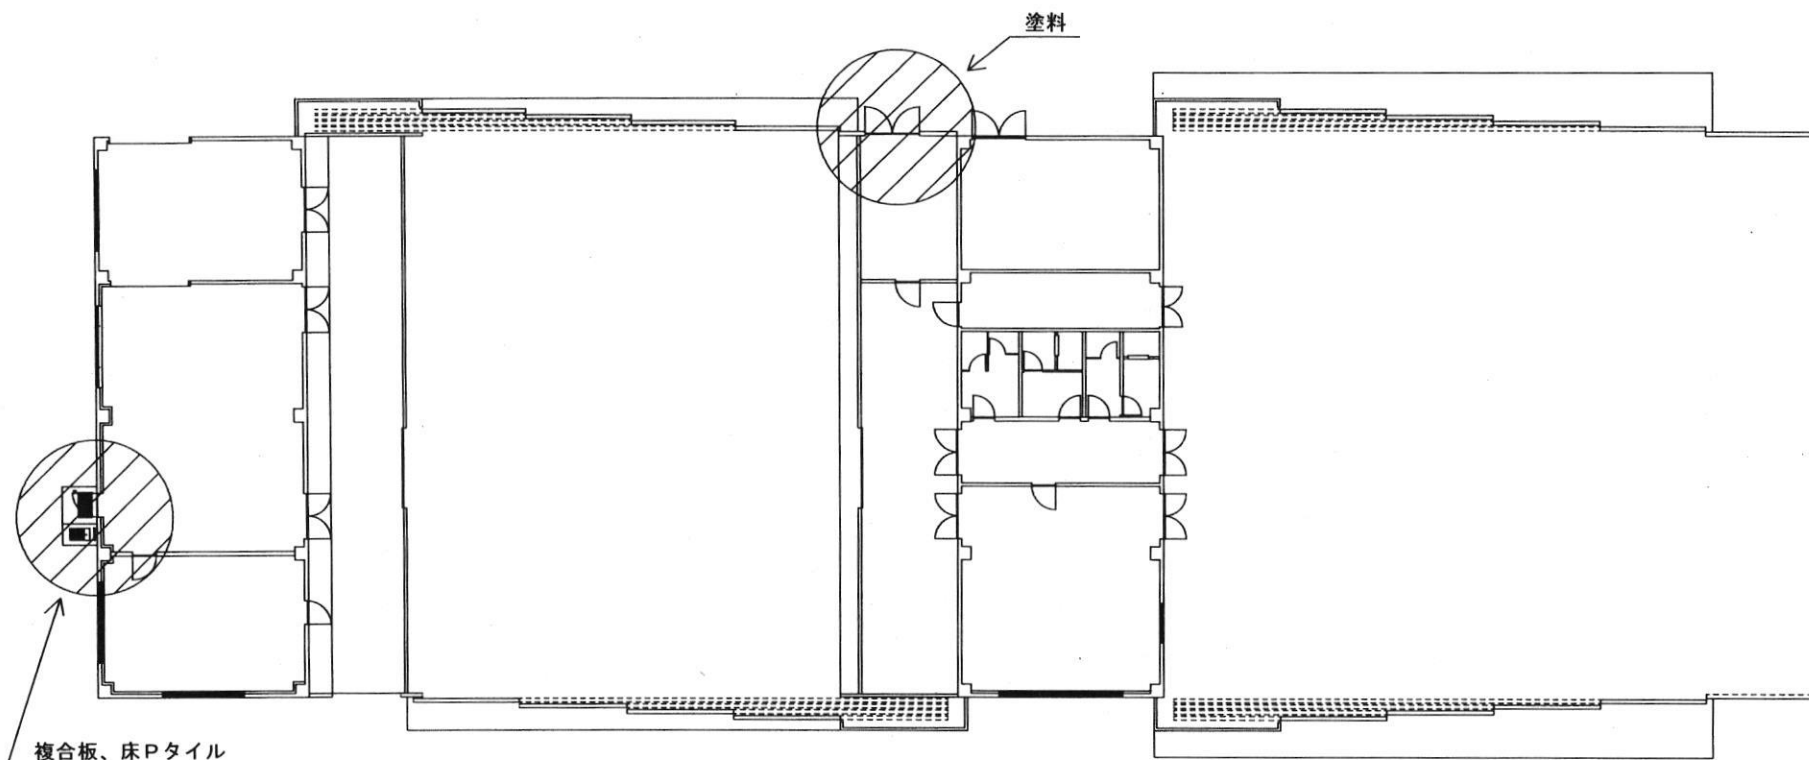


● 検体採取範囲

- 外装 1 検体
 - ・ 塗料
- 内装 2 検体
 - ・ 複合板
 - ・ 床Pタイル

② 整備場平面図

履行完了後要返却 役務関係者以外不許複製

役務 名称	基地内建物アスベスト調査役務				図面 番号	全15葉 の内4
図面 名称	②整備場平面図				縮 尺	
施設隊長	総括班長	企画係長	小隊長	班 長	設 計	
松島基地施設隊					令和4年11月14日	

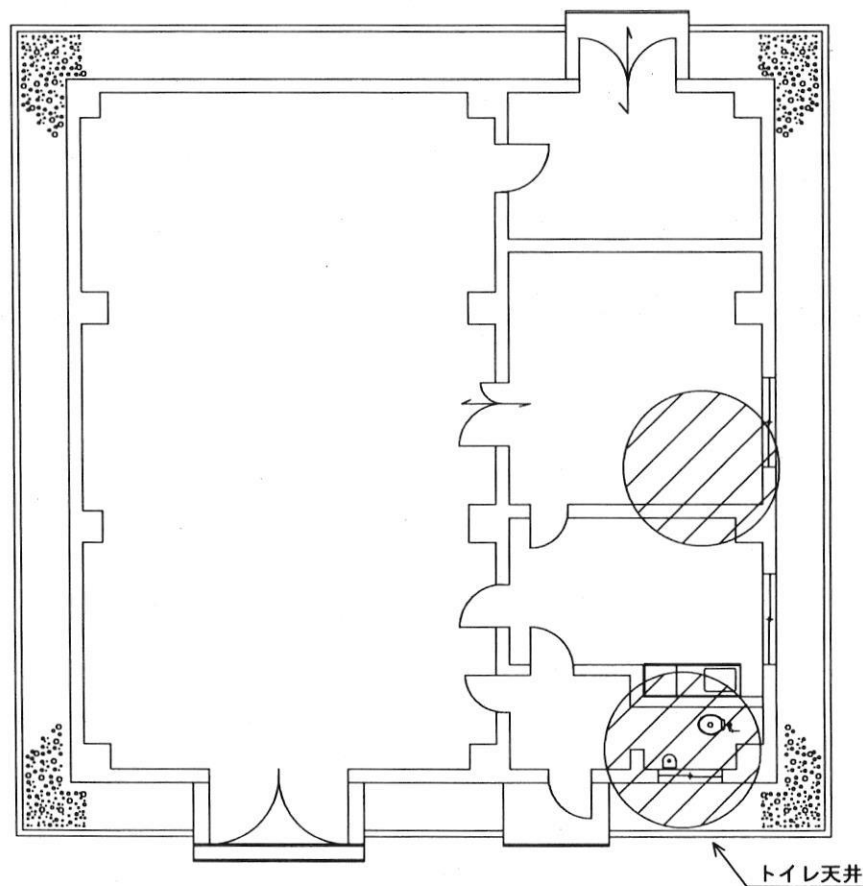

● 検体採取範囲

- 外装 1 検体
- ・ 塗料
- 内装 3 検体
- ・ 複合板
- ・ 天井ボード
- ・ トイレ天井

トイレ天井

③局舎平面図

履行完了後要返却 役務関係者以外不許複製

役務 名称	基地内建物アスベスト調査役務				図面 番号	全 15 葉 の内 5
図面 名称	③局舎平面図					縮 尺
施設隊長	総括班長	企画係長	小隊長	班 長	設 計	
松島基地施設隊				令和 4 年 11 月 14 日		

塗料、複合板、天井ボード
パッキン、床Pタイル、巾木

トイレ天井、給水管保温材


● 検体採取範囲

④ 庁舎平面図

- 外装 1 検体
 - ・ 塗料
- 内装 7 検体
 - ・ 複合板
 - ・ 天井ボード
 - ・ トイレ天井
 - ・ パッキン
 - ・ 床Pタイル
 - ・ 給水管保温材
 - ・ 巾木

履行完了後要返却 役務関係者以外不許複製

役務 名称	基地内建物アスベスト調査役務					図面 番号	全15葉 の内6
図面 名称	④ 庁舎平面図					縮 尺	
施設隊長	総括班長	企画係長	小隊長	班 長	設 計		
松島基地施設隊						令和4年11月14日	

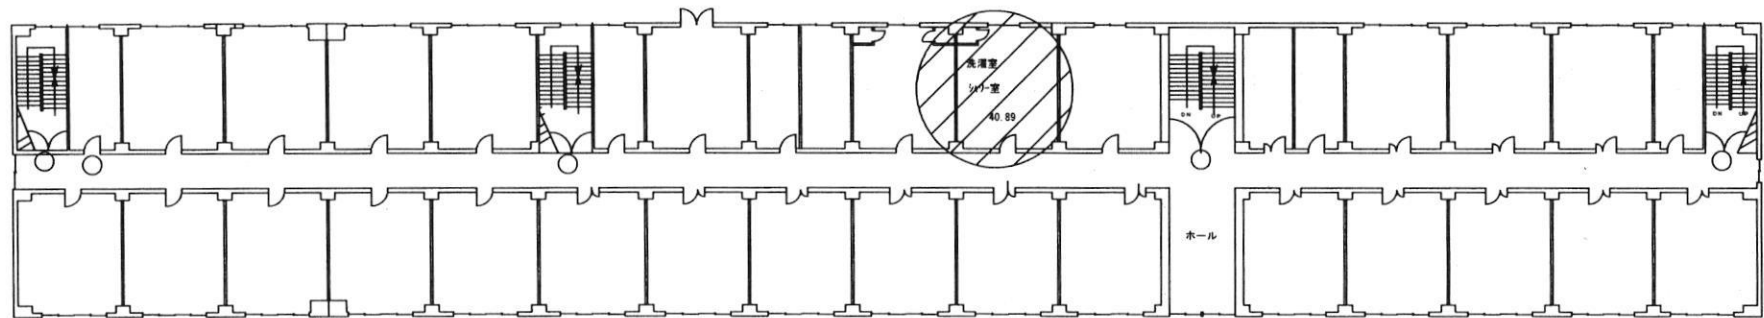


⑤隊舎 2F平面図

● 検体採取範囲

内装 1検体
・配管保温材

履行完了後要返却 役務関係者以外不許複製

役務 名称	基地内建物アスベスト調査役務				図面 番号	全15葉 の内7
図面 名称	⑤隊舎平面図				縮 尺	
施設隊長	総括班長	企画係長	小隊長	班 長	設 計	
松島基地施設隊				令和4年11月14日		

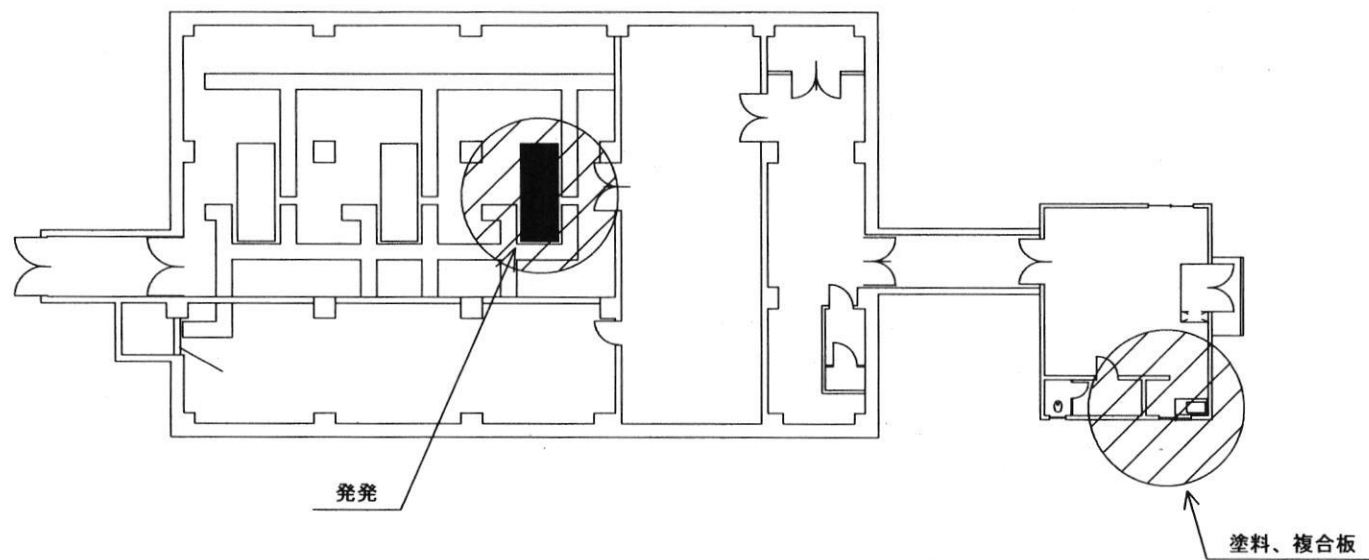


⑥受電所平面図

● 検体採取範囲

- 外装 1 検体
 - ・塗料
- 内装 6 検体
 - ・複合板
 - ・発発 マフラー
 - ・発発 マフラー保護剤
 - ・発発 パッキン
 - ・発発 フランジつなぎ
 - ・発発 消音材 (壁付近)

履行完了後要返却 役務関係者以外不許複製

役務 名称	基地内建物アスベスト調査役務			図面 番号	全 15 葉 の内 8	
図面 名称	⑥受電所平面図			縮 尺		
施設隊長	総括班長	企画係長	小隊長	班 長	設 計	
松島基地施設隊				令和 4 年 1 1 月 1 4 日		

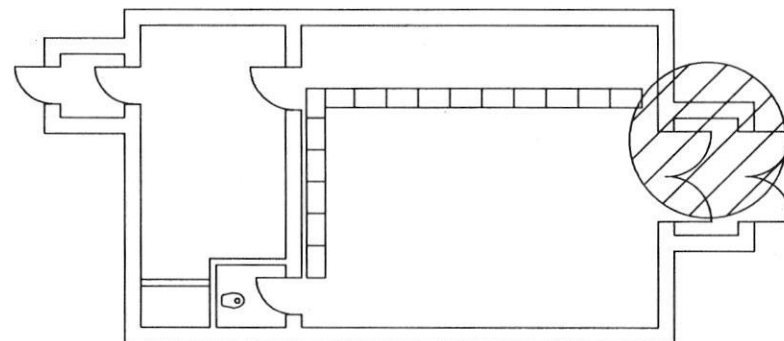


● 検体採取範囲

外装 1 検体
・塗料

⑦ 交換機室平面図

履行完了後要返却 役務関係者以外不許複製

役務 名称	基地内建物アスベスト調査役務			図面 番号	全 15 葉 の内 9
図面 名称	⑦ 交換機室平面図			縮 尺	
施設隊長	総括班長	企画係長	小隊長	班 長	設 計
松島基地施設隊			令和 4 年 11 月 14 日		

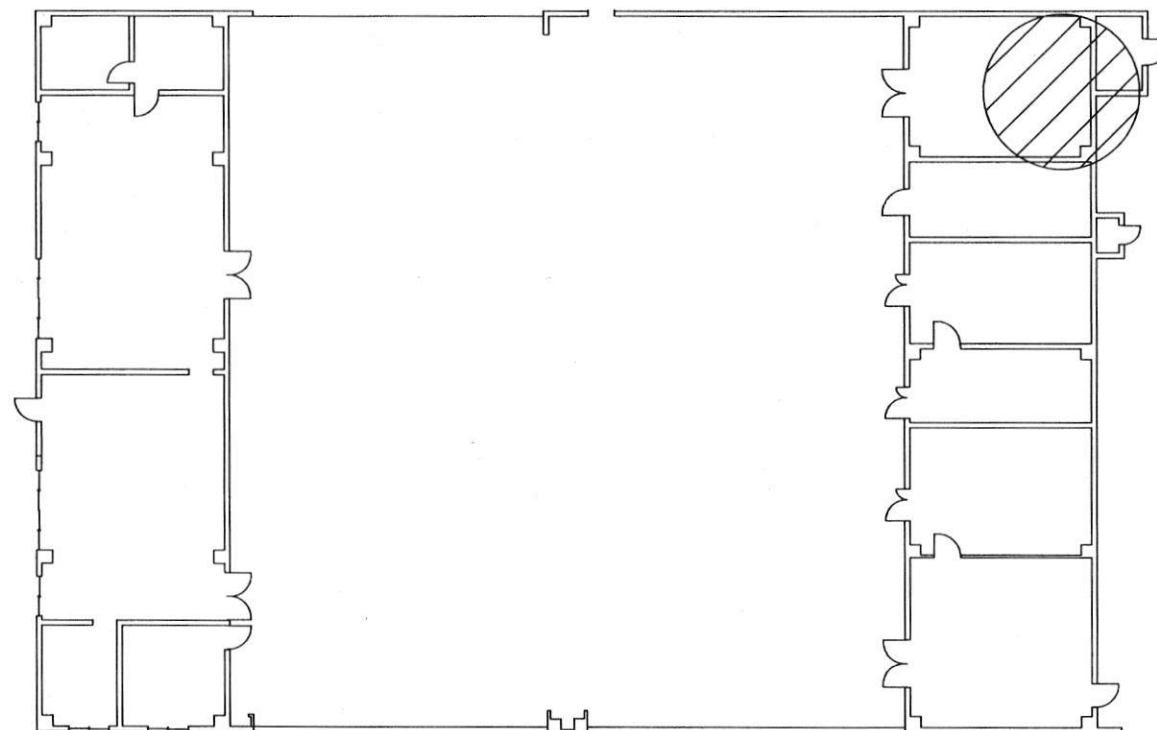


● 検体採取範囲

- 外装 1 検体
・ 塗料
内装 2 検体
・ 軒天井材
・ 床シーリング

⑧ 格納庫平面図

履行完了後要返却 役務関係者以外不許複製

役務 名称	基地内建物アスベスト調査役務			図面 番号	全 15 葉 の内 10
図面 名称	⑧格納庫平面図			縮 尺	
施設隊長	総括班長	企画係長	小隊長	班 長	設 計
松島基地施設隊				令和 4 年 1 1 月 1 4 日	

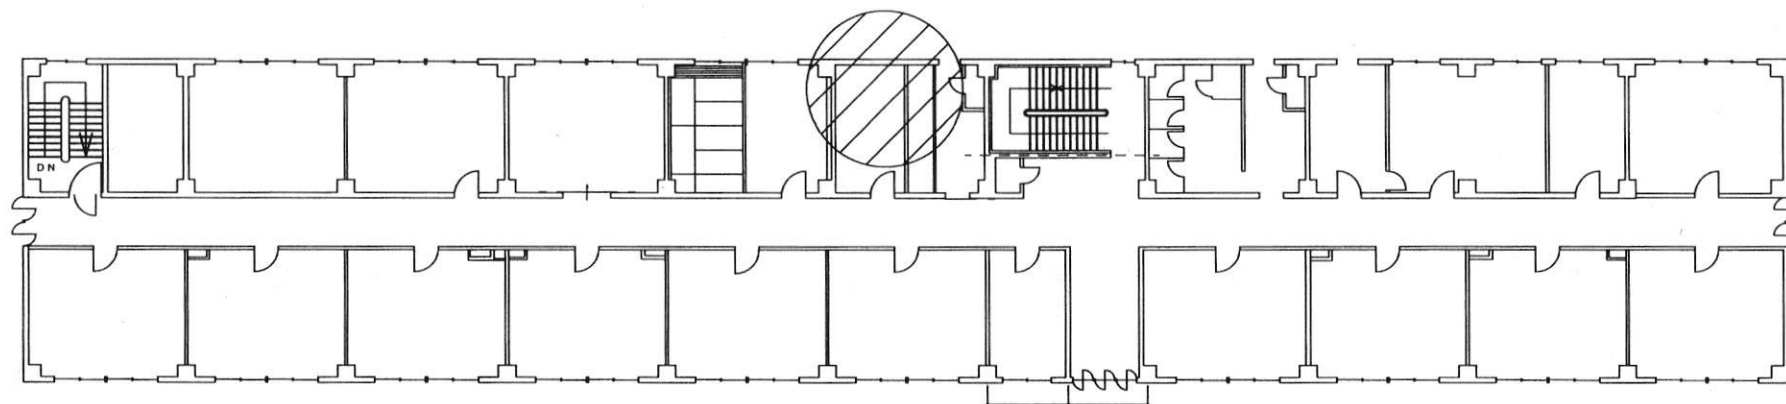


⑨隊舎平面図

● 検体採取範囲

内装 1 検体
・複合板

履行完了後要返却 役務関係者以外不許複製

役務 名称	基地内建物アスベスト調査役務				図面 番号	全 15 葉 の内 11
図面 名称	⑨隊舎平面図				縮 尺	
施設隊長	総括班長	企画係長	小隊長	班 長	設 計	
松島基地施設隊				令和 4 年 11 月 14 日		

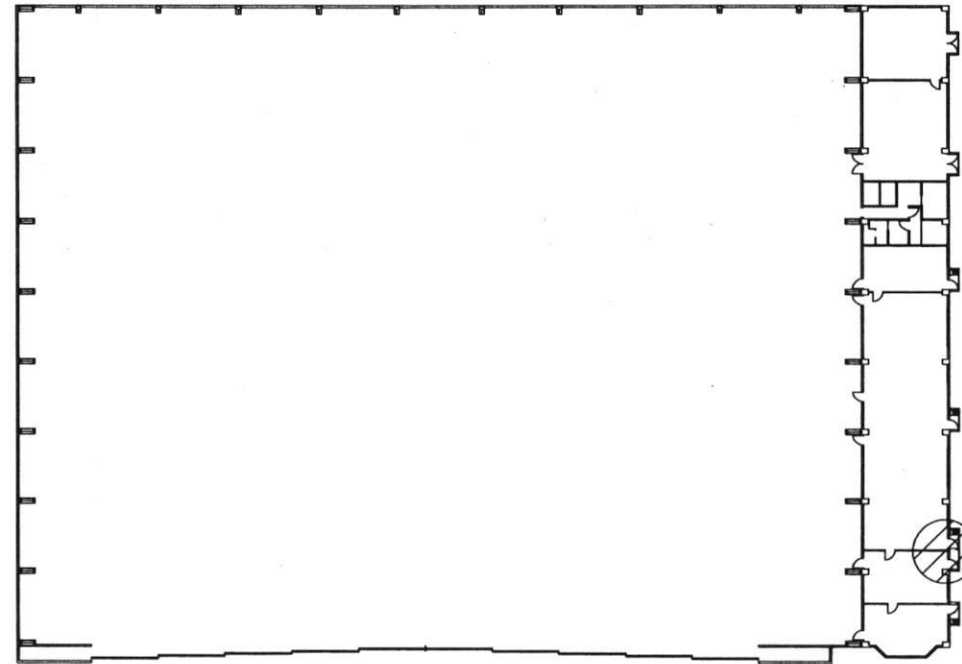


- 検体採取範囲
- 外装 1 検体
・ 塗料
- 内装 2 検体
・ 複合板
・ 床Pタイル3.0mm

⑩ 格納庫平面図

履行完了後要返却 役務関係者以外不許複製

役務 名称	基地内建物アスベスト調査役務				図面 番号	全15葉 の内12
図面 名称	⑩格納庫平面図				縮 尺	
施設隊長	総括班長	企画係長	小隊長	班 長	設 計	
松島基地施設隊				令和4年11月14日		

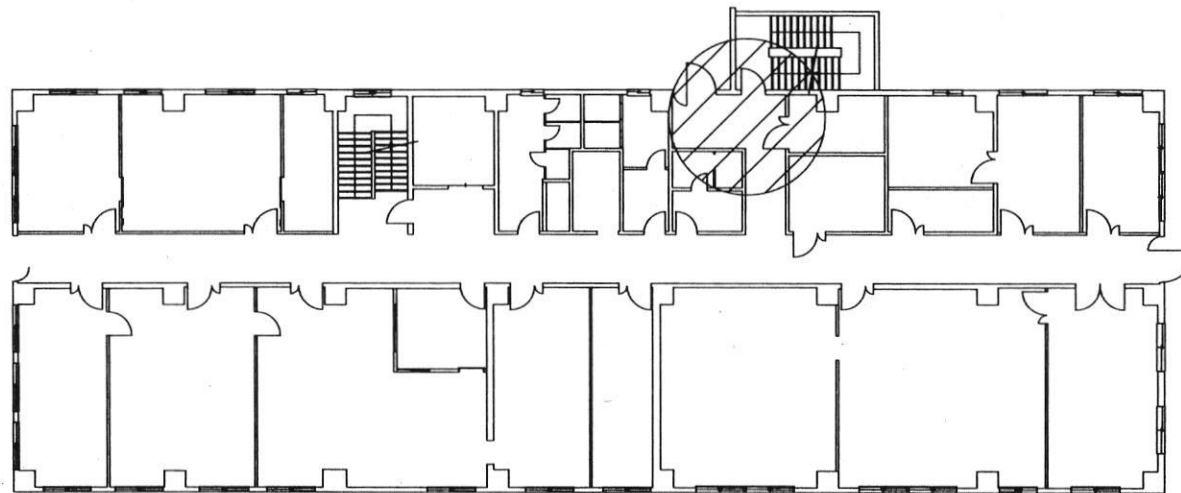


⑪ 倉舎平面図

● 検体採取範囲

- 外装 1 検体
 - ・ 塗料
- 内装 4 検体
 - ・ 複合板
 - ・ 天井ボード
 - ・ 床Pタイル
 - ・ 巾木

履行完了後要返却 役務関係者以外不許複製					
役務 名称	基地内建物アスベスト調査役務			図面 番号	全15葉 の内13
図面 名称	⑪ 倉舎平面図			縮 尺	
施設隊長	総括班長	企画係長	小隊長	班 長	設 計
松島基地施設隊				令和4年11月14日	

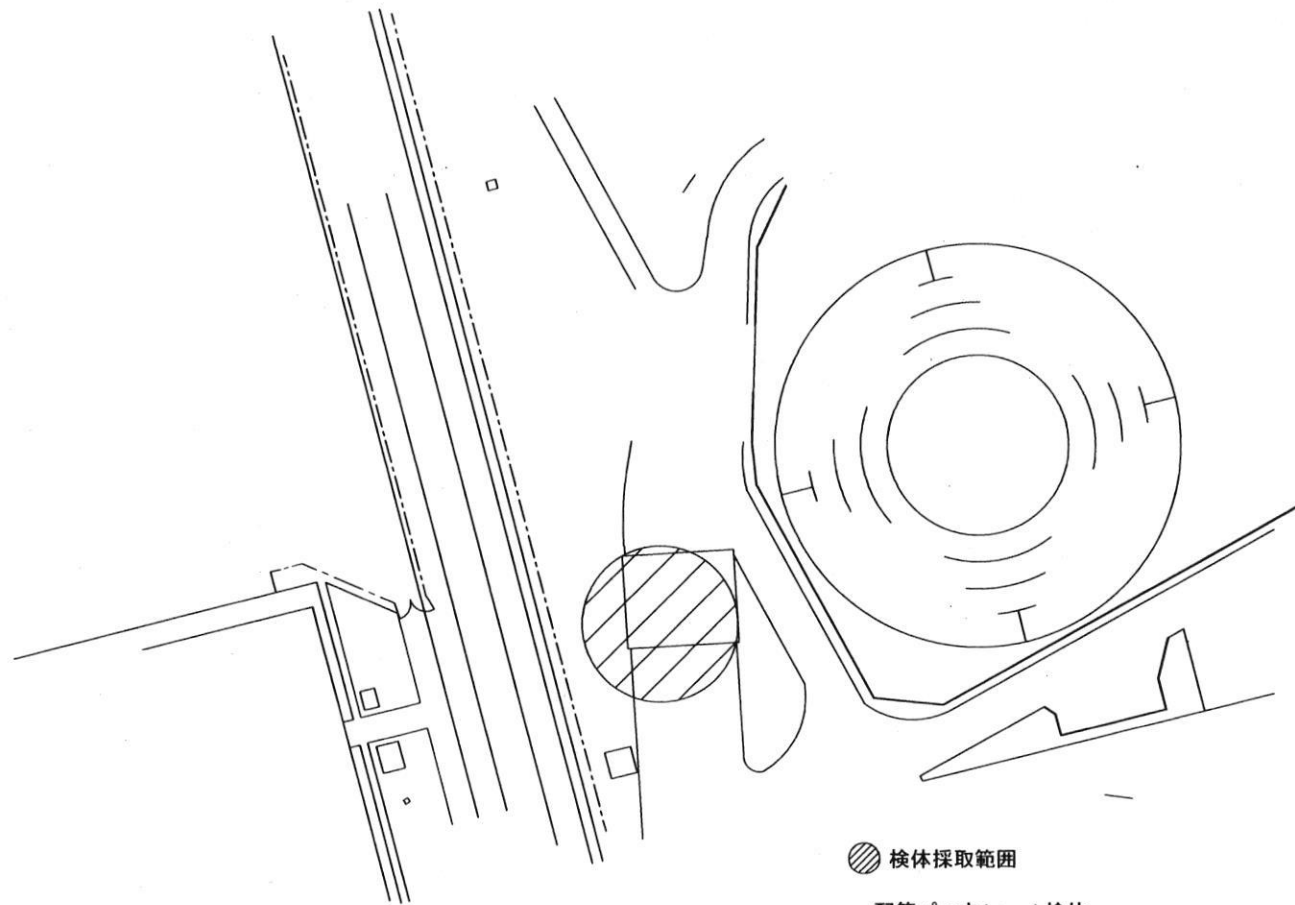

● 検体採取範囲


配管パッキン 1検体

⑫ 燃料車給油所

履行完了後要返却 役務関係者以外不許複製

役務 名称	基地内建物アスベスト調査役務			図面 番号	全15葉 の内14
図面 名称	⑫燃料車給油所			縮 尺	
施設隊長	総括班長	企画係長	小隊長	班 長	設 計
松島基地施設隊				令和4年11月14日	

 検体採取範囲
 配管保温材 1 検体

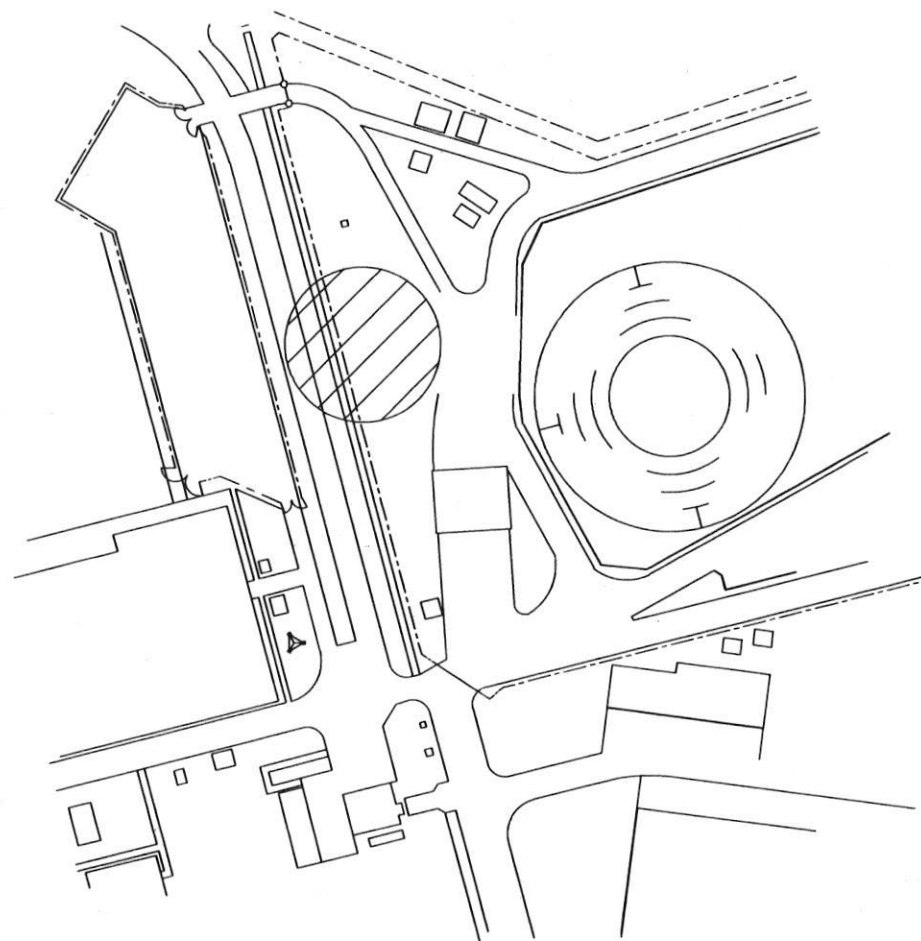

⑬ ボイラー配管

履行完了後要返却 役務関係者以外不許複製					
役務 名称	基地内建物アスベスト調査役務			図面 番号	全15葉 の内15
図面 名称	⑬ボイラー配管			縮 尺	
施設隊長	総括班長	企画係長	小隊長	班 長	設 計
松島基地施設隊			令和4年11月14日		