

航空自衛隊仕様書				
仕様書の類 種	内容による分類		役務仕様書	
	性質による分類		個別仕様書	
物品番号		仕様書番号		
品名 又は 件名	Wi-Fiルーターの借上げ、設置調整及び運用		松基LPS-X00985	
			承認	令和 7年6月18日
			作成	令和 7年6月18日
			改正	令和 年 月 日
				令和 年 月 日
作成部隊等名	第4航空団基地業務群 業務隊			

1 総則

1.1 適用範囲

この仕様書は、航空自衛隊松島基地において使用するWi-Fiルーターの借上げ、設置調整及び運用（以下「役務」という。）について適用する。

1.2 法令等

電気通信事業法（昭和59年法律第86号、令和6年4月25日）

2 役務に関する要求

2.1 借上物品に関する要求

調達要領指定書のとおり。

2.2 設置場所に関する要求

調達要領指定書のとおり。

2.3 借上げ期間及び運用期間に関する要求


調達要領指定書のとおり。

件名	Wi-Fiルーターの借上げ、設置調整及び運用
<p>2.4 品質保証</p> <p>Wi-Fiルーターの搬出入及び設置調整については、全て契約相手方負担とし、細部は監督官の指示によるものとする。</p> <p>2.5 通信回線の要求事項</p> <p>a) Wi-Fiルーターを介して、松島基地所属隊員が保有する通信機器でインターネットへ常時接続できること。</p> <p>b) 通信回線の最大伝送速度は4.2Gbps、平均速度は200Mbpsを確保し、データ使用量はWi-Fiルーター1台当たり無制限で運用しなければならない。</p> <p>c) 契約相手方は契約期間中に使用した通信量を契約終了後2週間以内に監督官に対して報告（様式任意）しなければならない。細部については、監督官の指示によるものとする。</p> <p>d) 通信回線工事を伴わず使用可能なものであるほか、通信感度が維持されること。</p> <p>e) 通信回線数については、別添「調達要領指定書」のとおり。</p> <p>2.6 保守</p> <p>契約期間中に製品の不具合が発生した場合、契約相手方の負担により速やかに代替品を提供し、通信回線の確保を図るものとする。</p> <p>2.7 設置調整</p> <p>a) 設置時は機器破損及び危害予防を図ることとする。</p> <p>b) 設置機器が紛失した場合は、官側が警察に紛失届を提出したのち、契約相手方の負担により代替品の提供を受けるものとする。</p> <p>c) Wi-Fiルーターの運用に必要な電源は、官側で用意したものを使用する。（1セット当たり、100V20Aコンセント1個口）</p> <p>d) 契約相手方はWi-Fiルーターを設置調整、機能確認終了後に監督官に対し、異状の有無を報告するものとする。</p> <p>e) 借上期間終了後は設置機器を撤去するものとする。</p> <p>3 監督、検査</p> <p>監督検査は、契約担当官の定める監督、検査事務処理要領によるものとする。</p> <p>4 その他</p> <p>a) 契約相手方は、契約履行上、直接又は間接的に知り得た事項について関係者以外に漏らしてはならない。</p> <p>b) 契約相手方は、松島基地規則に基づき各種手続きを行うものとする。</p> <p>c) 水、電気、トイレについては、官側の支援を受けられるものとする。</p> <p>d) 電気通信事業法第9条の規定による電気通信事業の登録を受け、電気通信役務を提供する事業実績有していること。</p> <p>e) 本仕様内容について疑義が生じた場合は、速やかにその旨を監督官及び契約担当官に申し出てその指示を受けるものとする。</p>	

調 達 要 領 指 定 書

調達要領指定書	調 達 要 求 番 号							
	調 達 要 求 年 月 日	令和8年4月27日						
	作 成 部 隊 等 名	第4航空団基地業務群業務隊						
	作 成 年 月 日	令和8年4月22日						
品 名	Wi-Fiルーターの借上げ、設置調整							
仕様書番号	松基LPS-X00985							
<p>指定事項</p> <p>2.1 借上物品に関する要求</p> <table border="1" style="width: 100%; border-collapse: collapse;"> <thead> <tr> <th style="width: 10%;">No,</th> <th style="width: 50%;">製品名</th> <th style="width: 40%;">規格</th> </tr> </thead> <tbody> <tr> <td style="text-align: center;">1</td> <td>Wi-Fiルーター</td> <td>home5G HR02(ACアダプタ含む。)又は同等以上のもの(他社製品を含む。)</td> </tr> </tbody> </table> <p>2.2 設置場所に関する要求 (細部は官側と協議の上決めるものとする。)</p> <p style="padding-left: 20px;">設置場所については(2)から(5)によるほか、別図第2に示すとおりとし、細部は官側と協議の上決めるものとする。</p> <p>(1) 松島基地内配置図及び設置場所 (別図第1)</p> <p>(2) 1号隊舎2階及び3階 (別図第2)</p> <p>(3) 2号隊舎2階、3階及び4階 (別図第2)</p> <p>(4) 3号隊舎2階及び3階 (別図第2)</p> <p>(5) 1号学生隊舎2階 (別図第2)</p> <p>(6) 2号学生隊舎1階及び2階 (別図第2)</p> <p>2.3 借上期間に関する要求</p> <p style="padding-left: 20px;">契約締結後から令和9年3月31日 (水)</p> <p>2.4 通信回線の要求事項</p> <p style="padding-left: 20px;">40回線</p>			No,	製品名	規格	1	Wi-Fiルーター	home5G HR02(ACアダプタ含む。)又は同等以上のもの(他社製品を含む。)
No,	製品名	規格						
1	Wi-Fiルーター	home5G HR02(ACアダプタ含む。)又は同等以上のもの(他社製品を含む。)						

松島基地内配置図及び設置場所

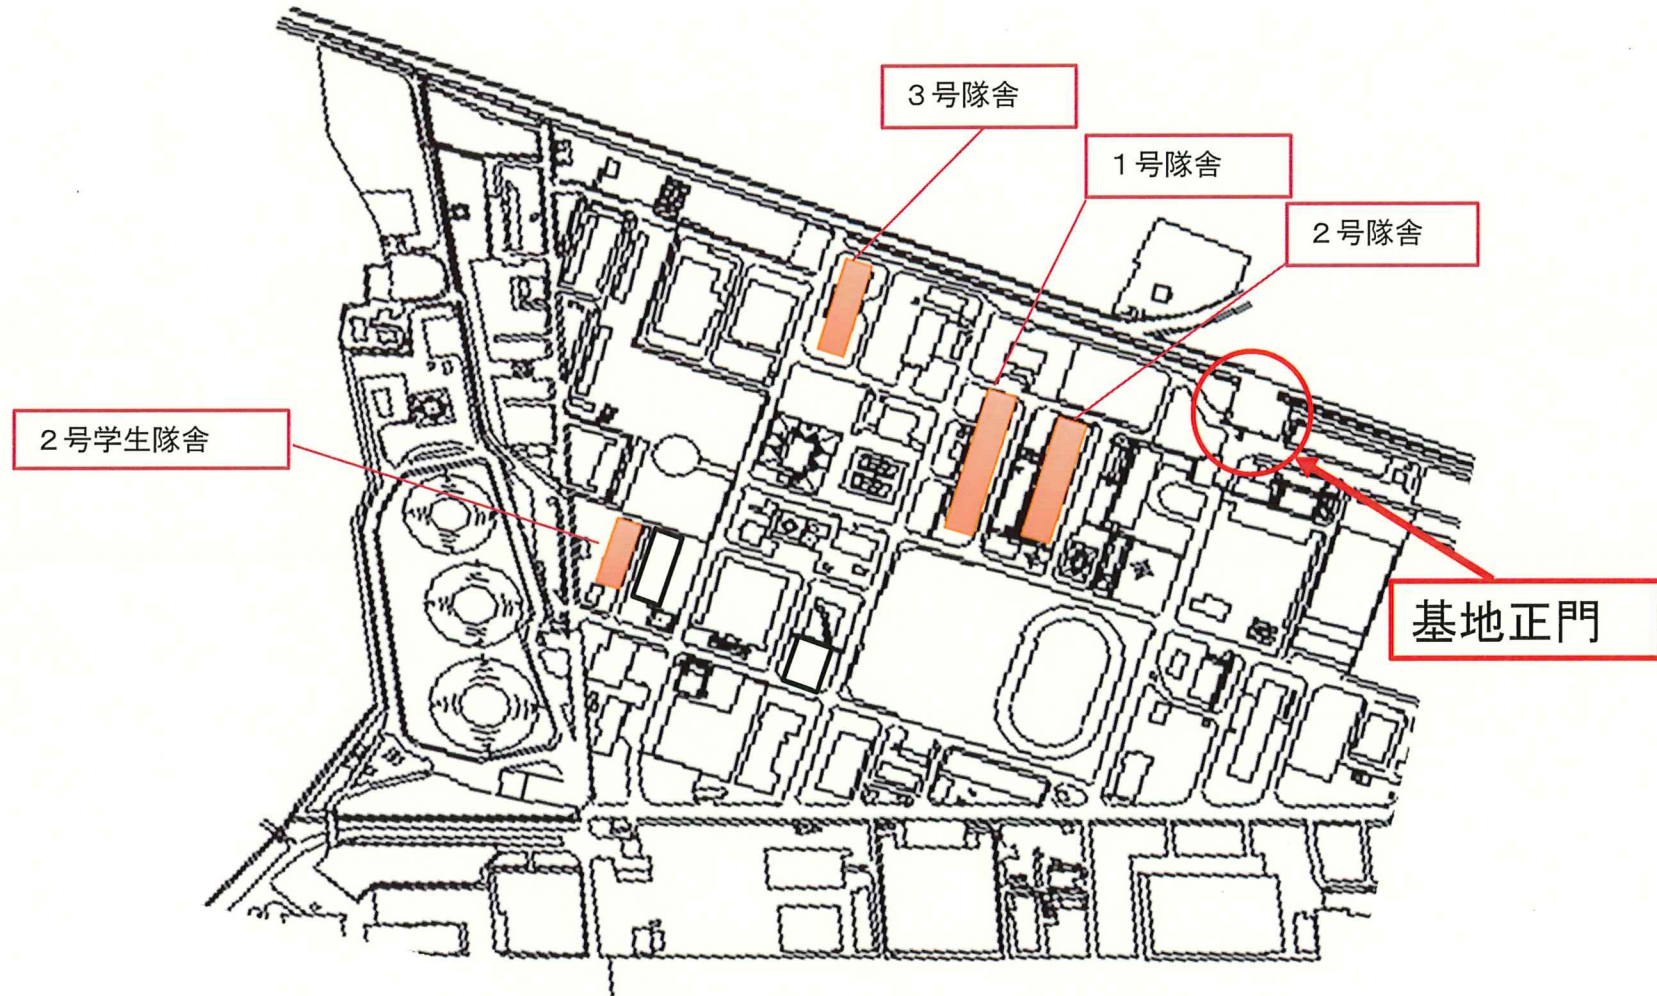


インターネット通信機器設置位置

3階設置図


1号隊舎



2階設置図

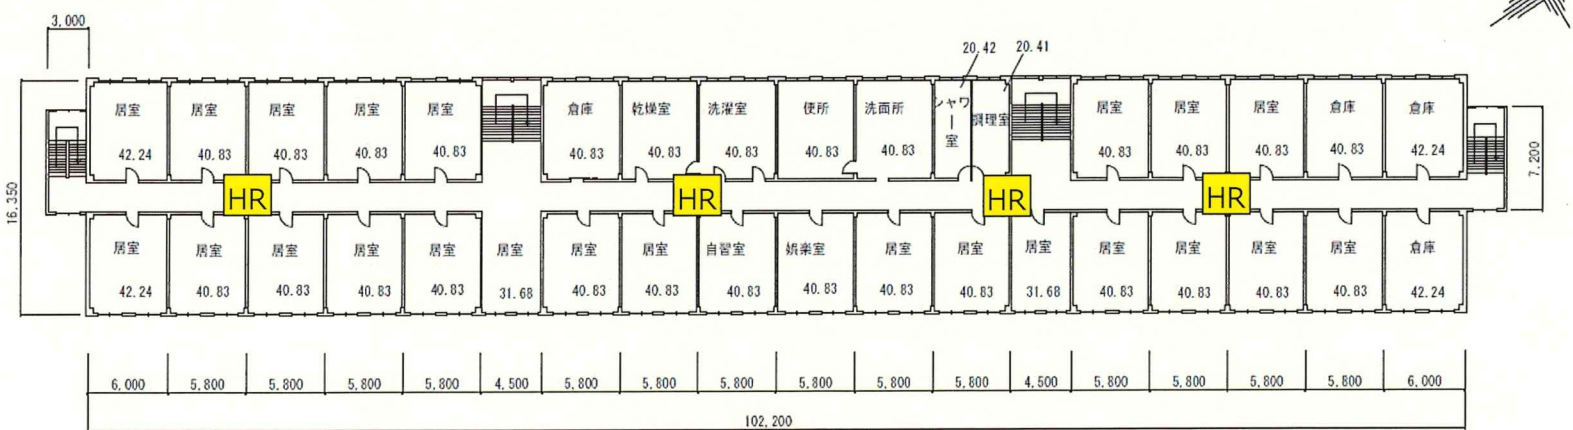


凡例: HR ホームルータ

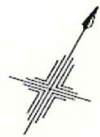


4階設置図


2号隊舎

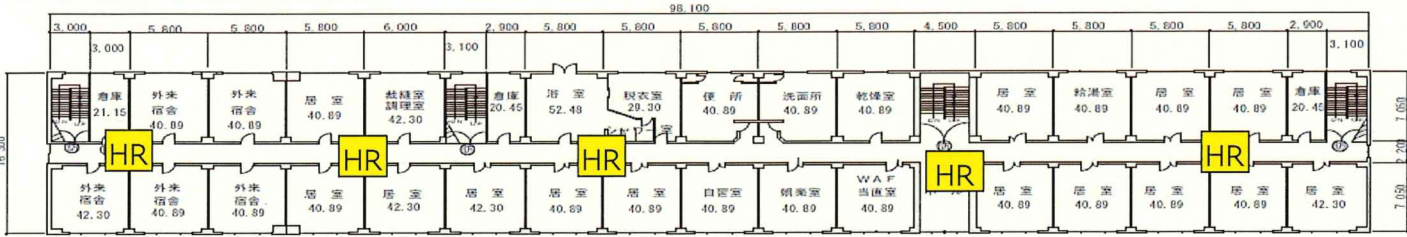

3階設置図

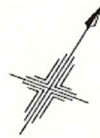


2階設置図

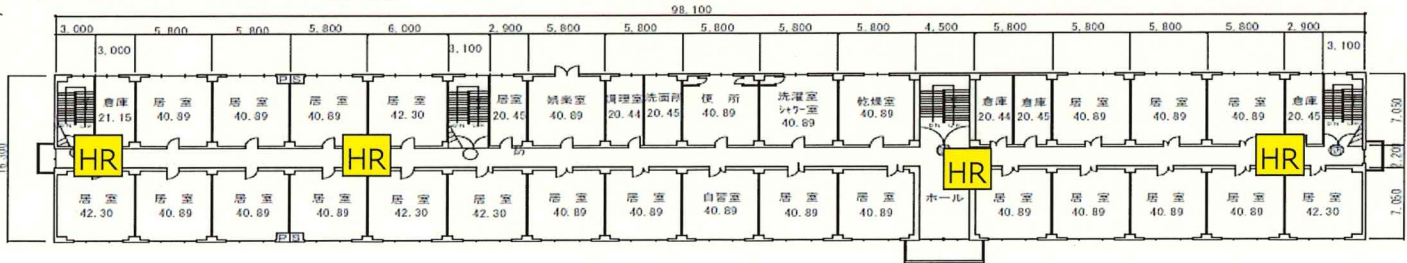


凡例: HR ホームルータ

3号隊舎

3階設置図

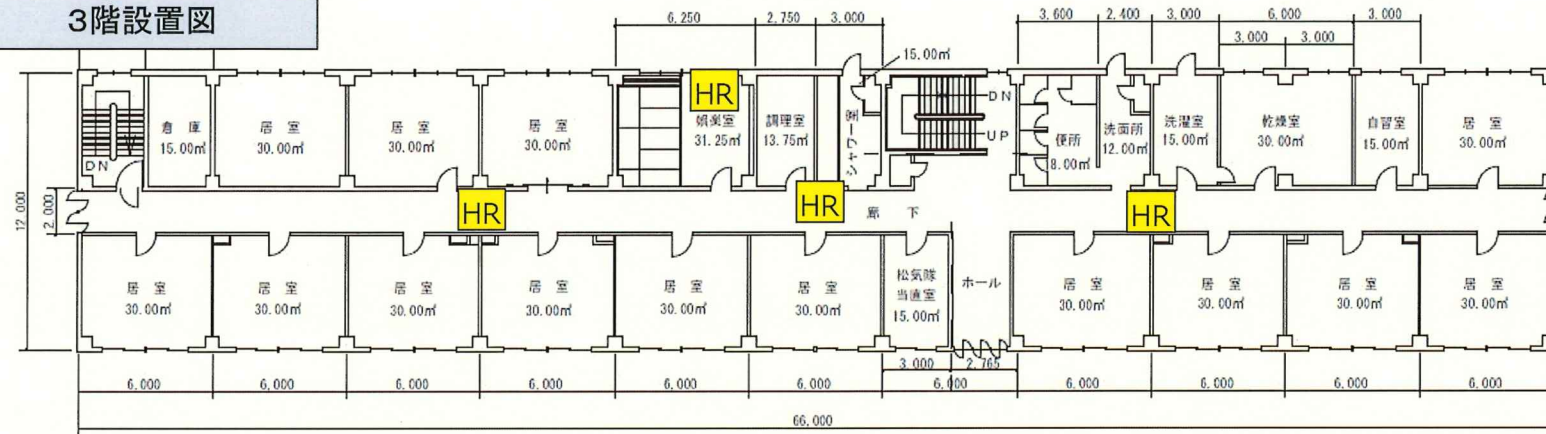

2階設置図

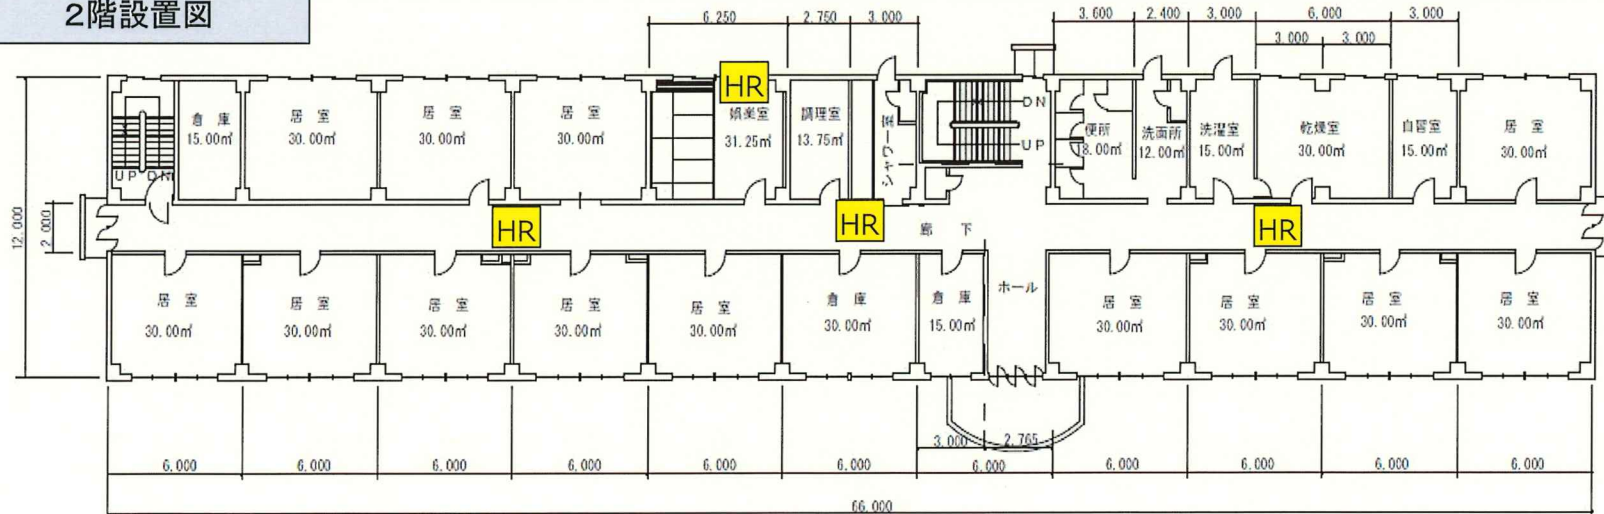


凡例: HR ホームルータ



2階設置図


1号学生隊舎

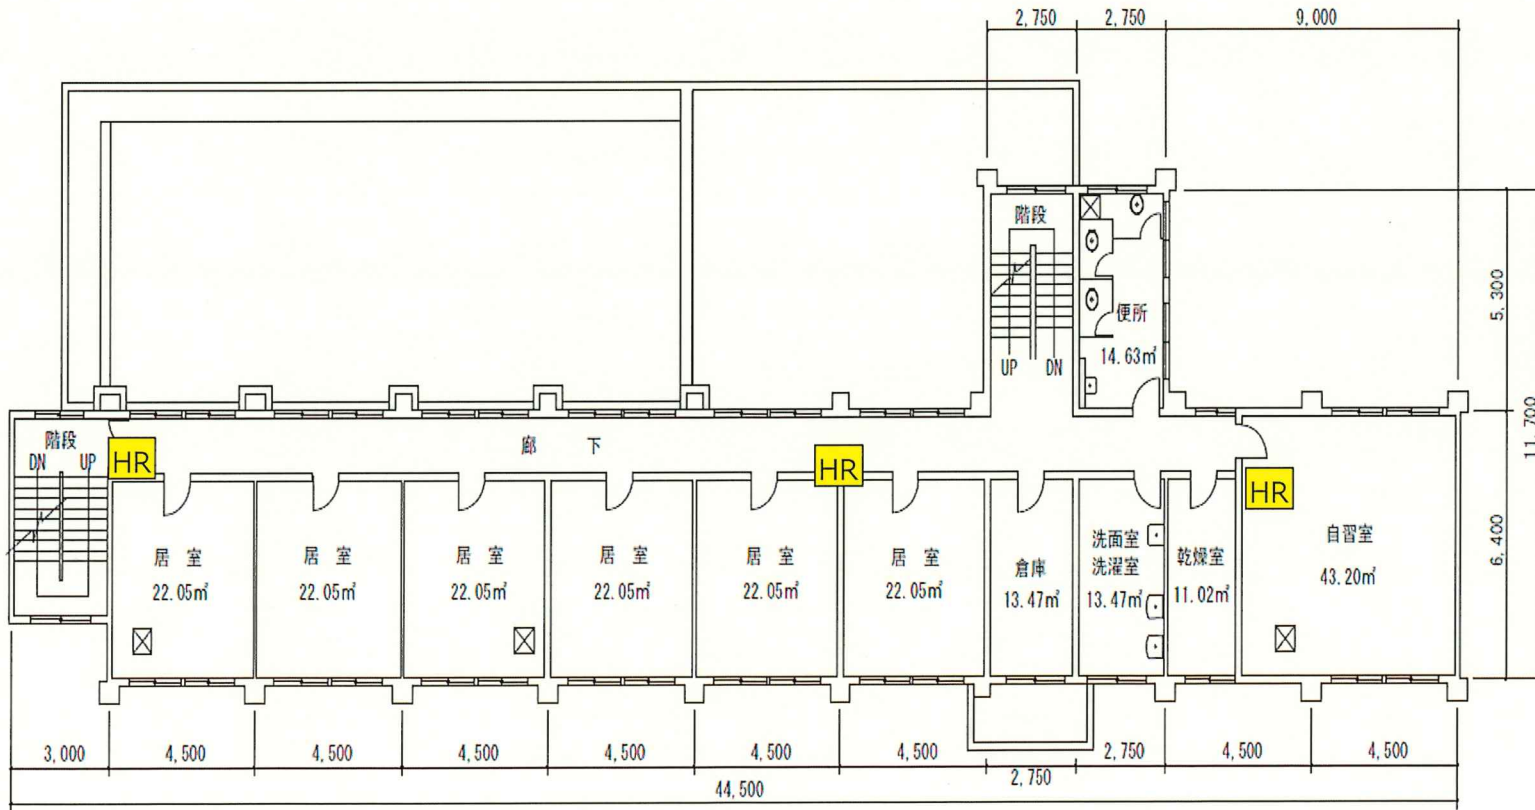


凡例: **HR** ホームルータ

2階設置図

2号学生隊舎

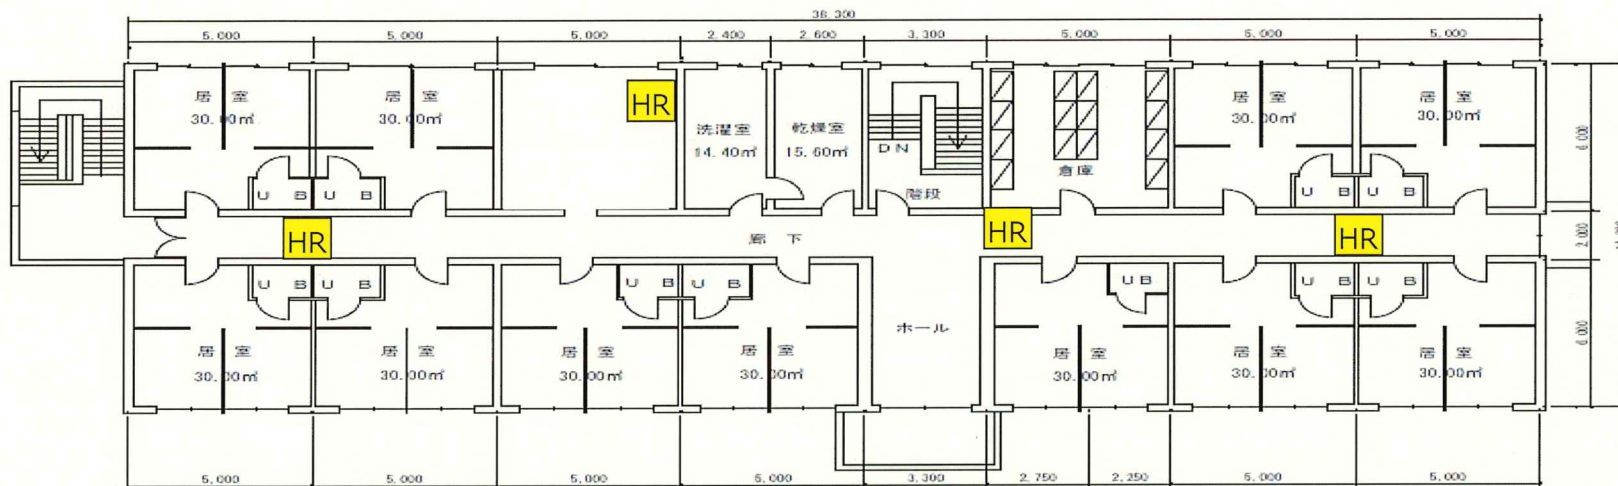

1階設置図

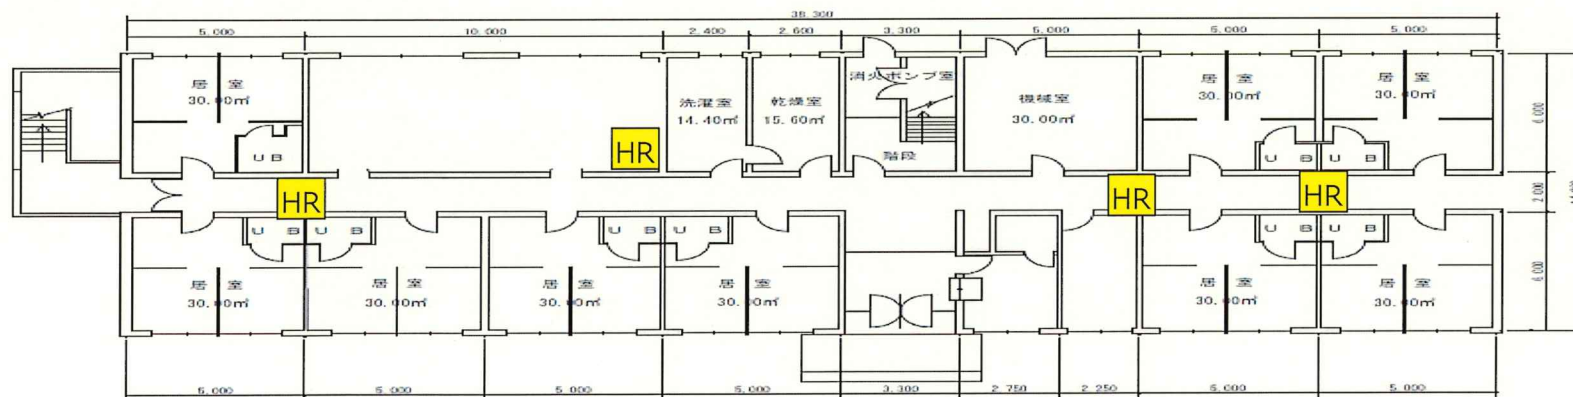

凡例: HR ホームルータ