

特記仕様書

第1 役務概要

役 務 名：電力監視装置定期点検及び部品交換役務
履行場所：航空自衛隊松島基地
履行期間：契約締結日から令和9年3月31日まで
役務概要：定期点検及び部品交換

第2 共通事項

1 仕様

本役務は、本特記仕様書及び図面によるほか、建築保全業務共通仕様書による。
なお、特記仕様書の記載内容は、標準仕様書等の記載内容に優先するものである。また、これらの定めのない事項については、監督官との協議による。

2 立入制限

本役務のために基地内に入門する関係者は、指定された場所以外にみだりに立入りしてはならない。

3 履行場所及び周辺の清掃

本役務の履行場所及び周辺の道路等は、作業によって発生した粉じん、飛散した土砂等を常に清掃する。

4 現場管理

本役務履行中は、現場代理人が責任者となり、常に安全確保に留意し現場管理を行い、災害及び事故防止に努める。また、現場の安全衛生は、労働安全衛生法その他関係法令に従って行う。

5 事故等報告

本役務で災害及び事故が発生した場合は、人命の確保を優先するとともに二次災害の防止に努め、速やかに監督官に報告する。

6 作業時間等

作業時間等は、平日の0815～1700とし、休憩時間は1200～1300を基準とする。ただし、予め監督官の承諾を受けた場合は、この限りではない。また、夜間及び平日以外に作業を行う場合は、残業届出書により監督官に申請するものとする。

7 提出書類

提出書類は以下の表を基準とし、様式についての記載がない書類は、監督官が書式を示す。

提出時期	書類等名	備考
開始前	現場代理人等指名・変更通知書及び略歴書	要
開始前	協議書	要
開始前	工程表	要
開始前	緊急連絡先一覧表	要
開始前	施工体制台帳	必要時
開始前	技能士通知書	必要時
開始前	承認図、施工図等（任意様式）	必要時
開始前	入門許可申請書	必要時
開始前	仮設物設置申請書	必要時
実施中	材料検査簿	要
実施中	納品書、出荷証明書（任意様式）	要
実施中	産業廃棄物管理票（写し又は原本）	必要時
実施中	発生材通知書	必要時
実施中	残業届出書	必要時
実施中	火気使用申請書	必要時
実施中	臨時立入申請書	必要時
実施中	携帯型情報通信・記録機器持込み申請・許可書	必要時
実施中	受領書	必要時
完成時	写真台帳（任意様式）	要
完成時	完了通知書	要
完成時	引渡書	要
完成時	機能性能試験成績書（任意様式）	必要時
完成時	完成図、報告書等（任意様式）	必要時
完成時	機器取扱い説明書等（任意様式）	必要時
完成時	官公署届出書類（各官公署等の書式による。）	必要時

8 写真

- (1) 写真は、履行前、履行中、履行後、材料検査及び目視できない箇所の履行状況、その他監督官の指示により撮影し、各 1 枚を台帳に整理し提出する。また、写真撮影は、定点、同一方向から撮影する。
- (2) 検査に合格したのち、写真データは削除するものとする。

9 材料

材料は、 JIS、JAS、JEC 及び JWWA 等の規格があるものとし、適合する新品を使用する。また、規格指定があるものは当該規格品又は同等品以上とし、事前に品質及び性能を有することの証明となる承認図等の資料を提出し、事前に監督官の承認を得るものとする。

10 官公署その他への届出等

- (1) 本役務の履行及び完成にあたり、関係官公署その他関係機関への必要な届出、手続等を遅滞なく行うこと。
- (2) 届出、手続等を行う前に、あらかじめ監督官に届出内容を報告するものとする。
- (3) 関係法令等に基づく官公署その他関係機関の検査において、必要な資機材、労務等は契約相手方の負担により行うこと。

11 発生材の処理等

発生材については、発生材通知書を作成し、監督官の指定する場所へ集積するものとする。

12 完了検査

完了検査は、次の各号に掲げる要件を全て満たした場合に検査官が実施するものとする。ただし、検査官及び監督官の承認を受けた場合は、提出書類を事後提出とできるものとする。

- (1) 仕様書に示す全ての役務の完了
- (2) その他監督官が指示する事項

13 関係書類の適正な管理

- (1) 本仕様書及び写真等を、本役務に使用する目的以外で第三者に使用させてはならない。また、本役務の内容を漏洩してはならない。
- (2) 契約相手方は、発注者から貸与された図面等を、履行完了後全て監督官に返納するものとする。


14 疑義その他

- (1) 疑義が生じた場合、監督官と協議のうえ打合せ簿に協議内容を記録するものとする。
- (2) 本役務履行中は、他の工作物等に損害を与えないよう留意し、損害を与えた場合は、速やかに監督官に報告し、契約相手方の負担において復旧する。また、第三者等に損害を与えた場合は、速やかに監督官に報告し、契約相手方の責任において補償するものとする。


第3 特記事項

以下の内容について点検整備及び部品交換を行うこと。
役務内容

項目	点検整備等項目	
中央監視装置点検整備 (分解・清掃・整備)	ケーブル・コネクタの点検	
	パソコン及びカラープリンター内部・外部の清掃	
	LCD モニタ、キーボード、マウスの清掃	
中央監視装置点検整備 (機能動作点検)	基本機能点検	プログラムによる動作確認
		表示機能、操作機能等の検査
		供給電源の電圧点検
		システム動作確認
	冗長化機能点検	CRT／キーボード切替
		ユニットの切替え動作
	伝送制御機能点検	LAN 回線の健全性確認
	自己診断機能点検	RAS 情報の確認
	UPS 点検	UPS 動作確認
リモートステーション 点検整備 (分解・清掃・整備) No. 1～No. 17 (17 箇所)	ケーブル・コネクタの点検	
	モジュールの点検	
	CPU モジュール清掃	
	入出力モジュール清掃	
	通信モジュール清掃	
	制御盤内部、外部の清掃	
	補助電源の清掃	
	ファンユニット清掃	
リモートステーション 点検整備 (機能動作点検) No. 1～No. 17 (17 箇所)	基本機能点検	ステーション間通信／再起動
		バックアップ媒体との照合
		バックアップ媒体の作成／再作成
		供給電源の電圧点検
	伝送制御機能点検	伝送制御エラー有無確認
		LED 表示、RAS 情報の確認
		UPS 動作確認
部品交換	クライアント PC 用	防塵フィルター 4 式
	プリンタ	Canon LBP621C 1 式（同等品）

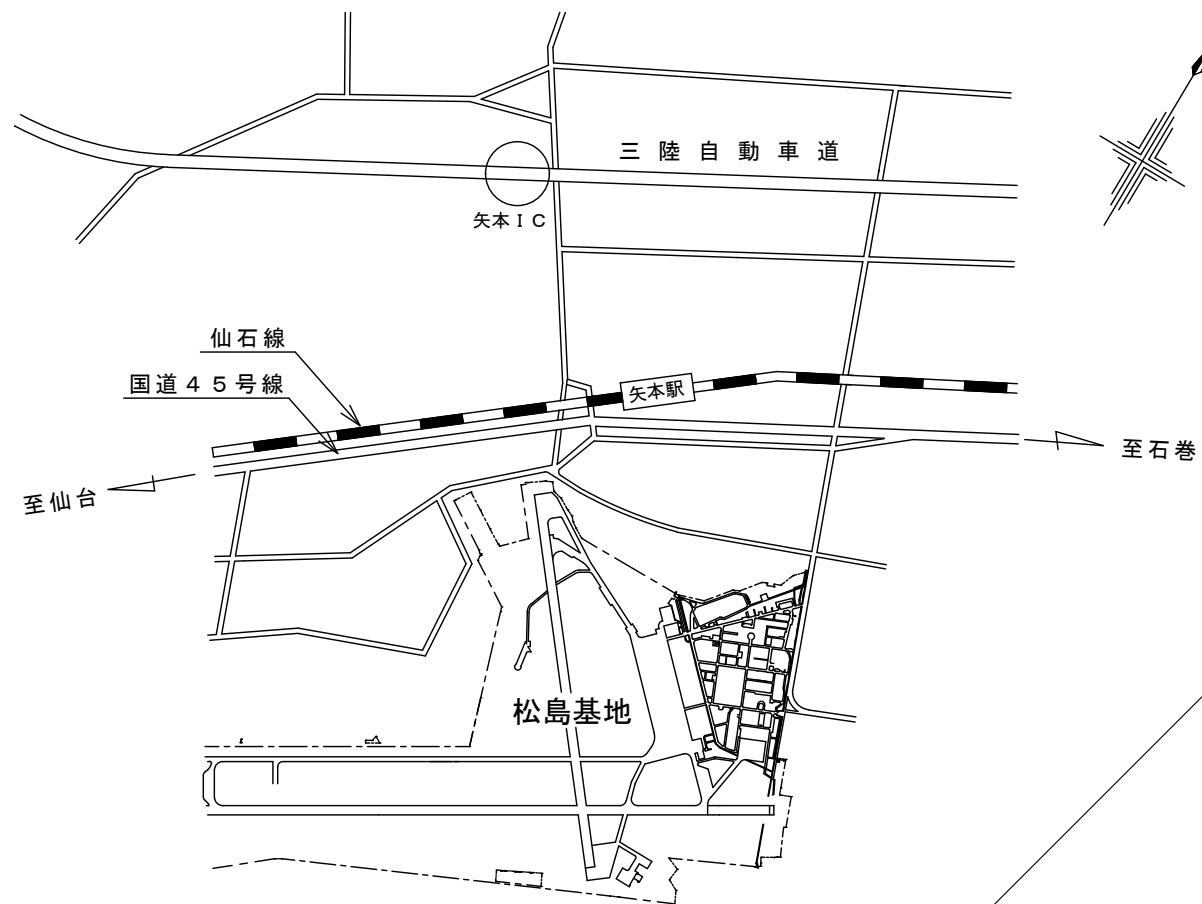


案内図

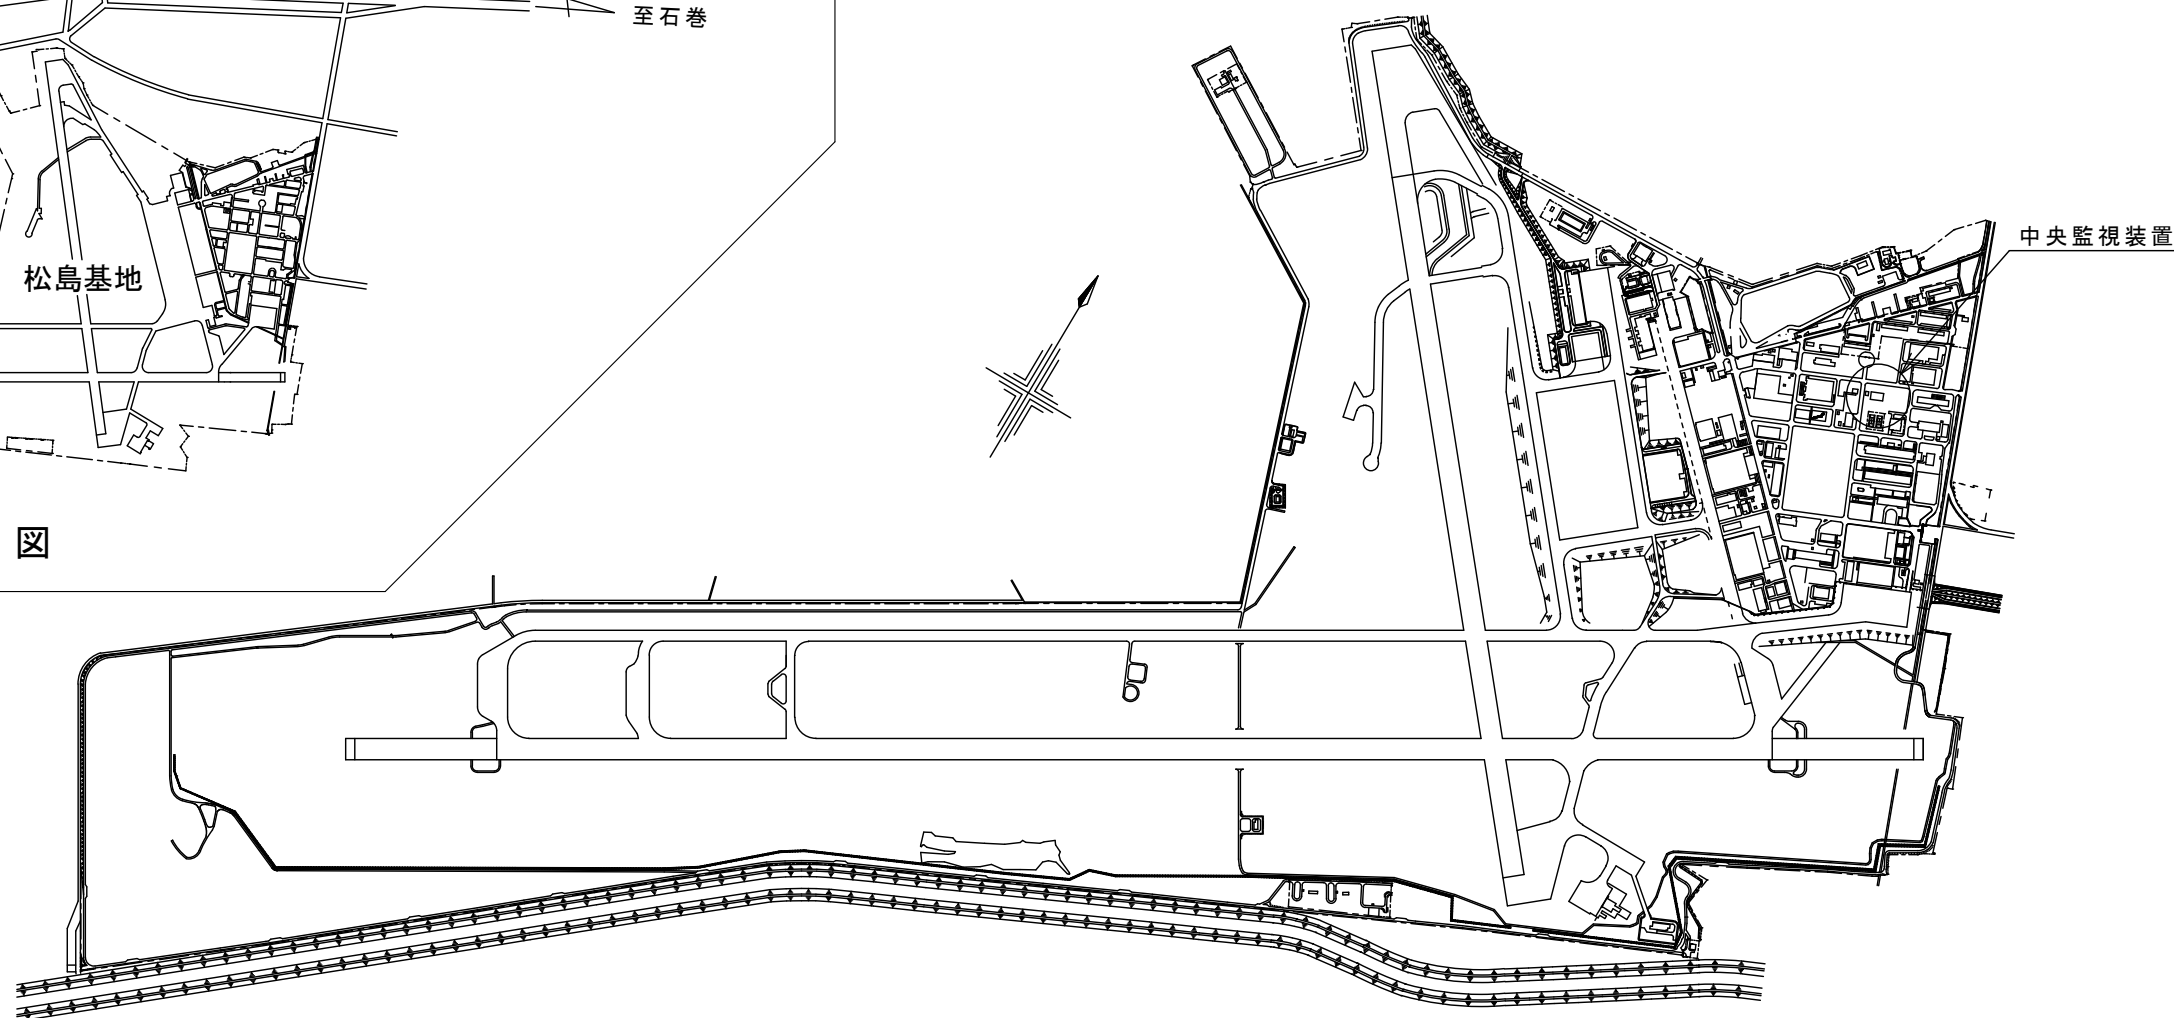

配置図


履行完了後要返却 役務関係者以外不許複製

工事 名称	電力監視装置定期点検及び部品交換役務	図面 番号	全7葉 の内3
図面 名称	案内図・配置図	図面 縮尺	
松島基地施設隊		令和8年9月17日	

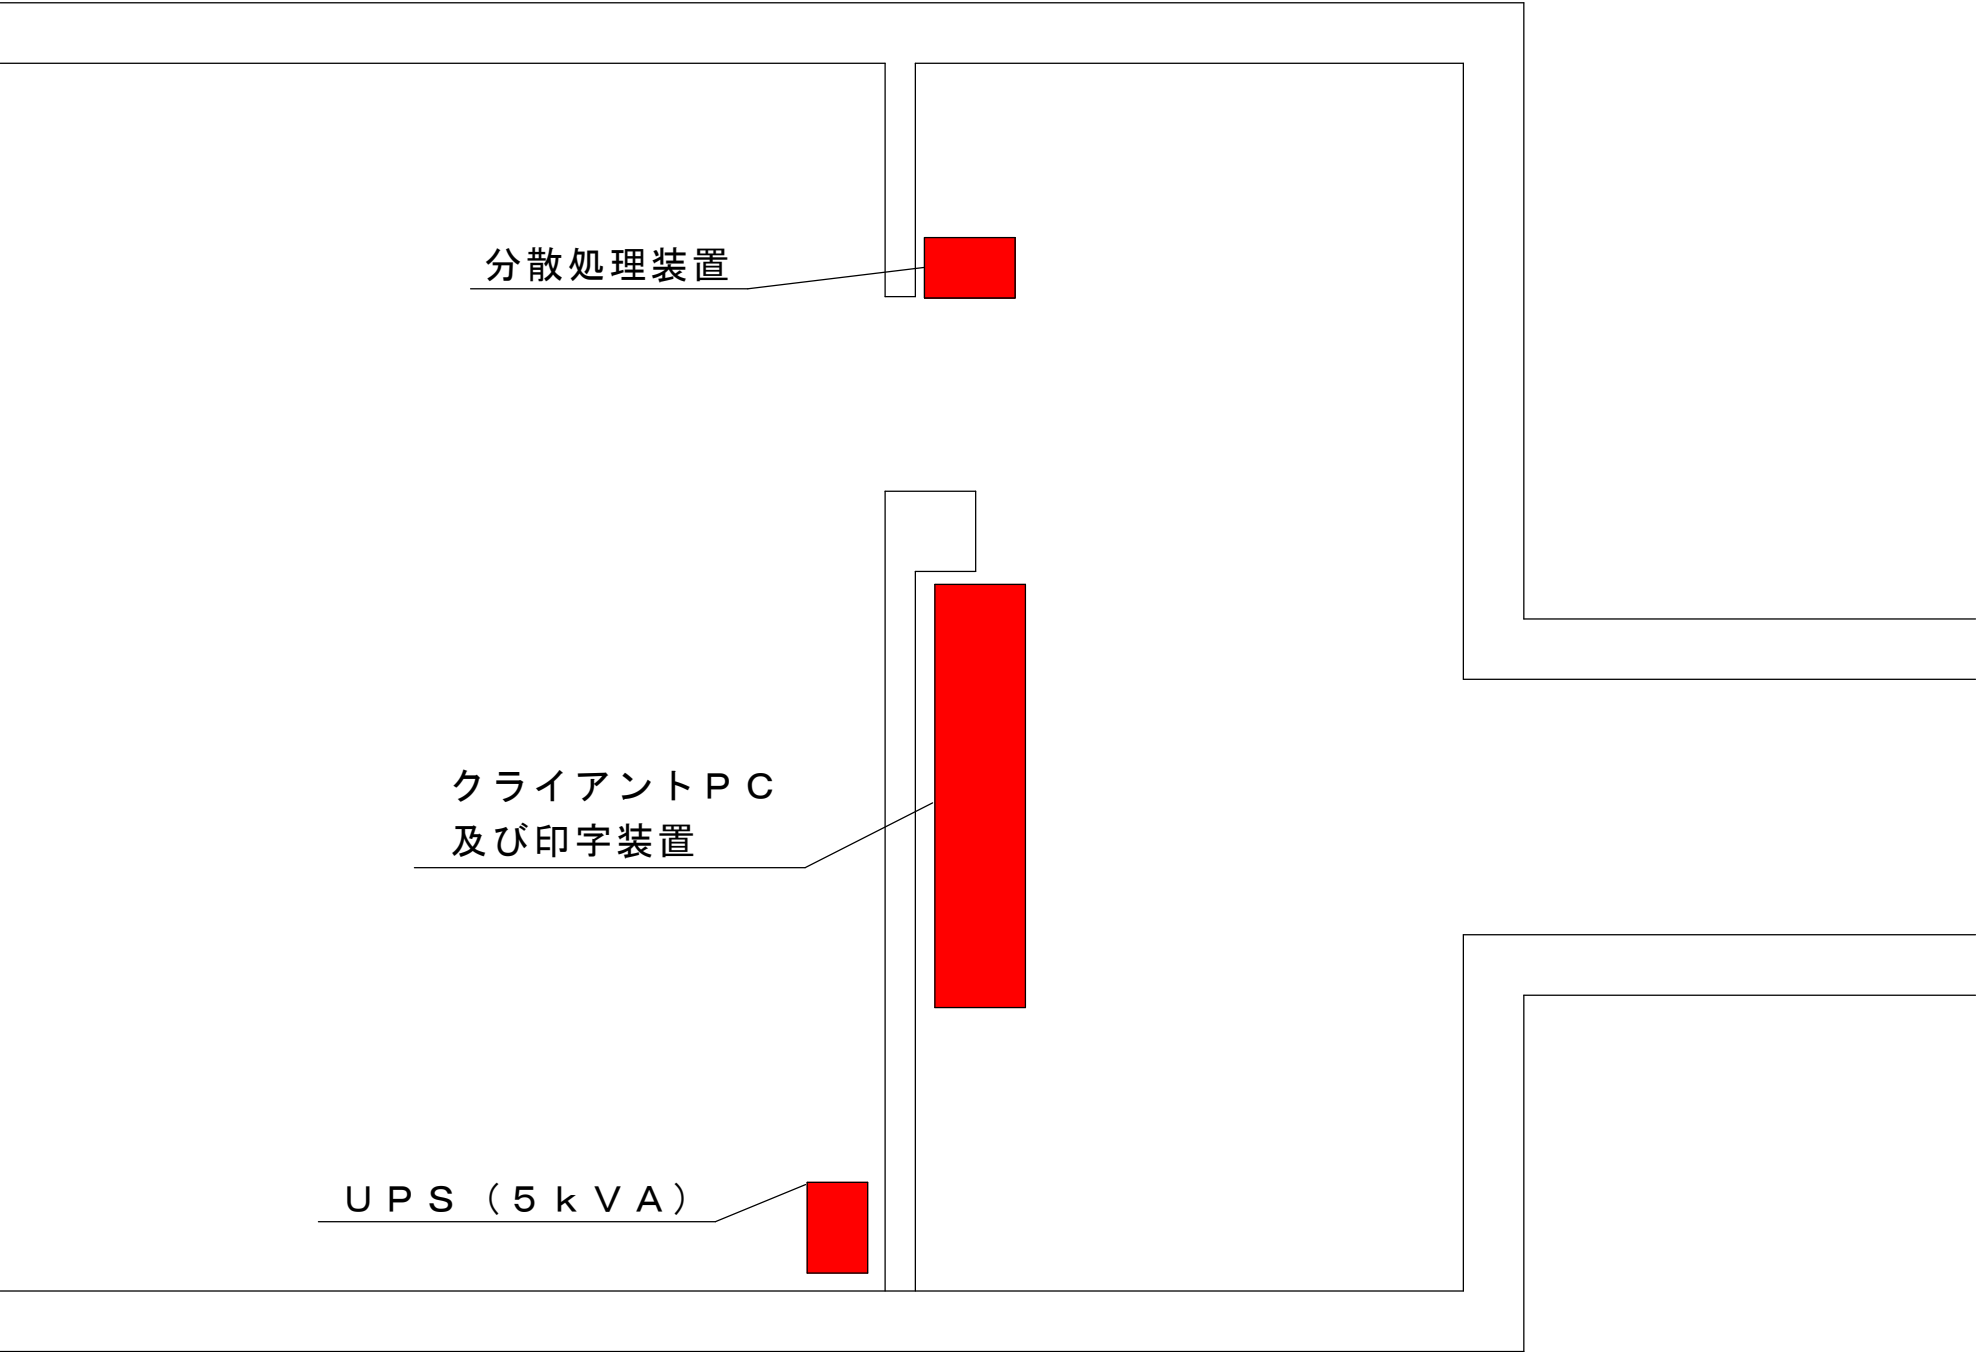

中央監視装置配置図

履行完了後要返却 役務関係者以外不許複製			
工事名称	電力監視装置定期点検及び部品交換役務	図面番号	全7葉の内4
図面名称	中央監視装置配置図	図面縮尺	
松島基地施設隊		令和8年9月17日	

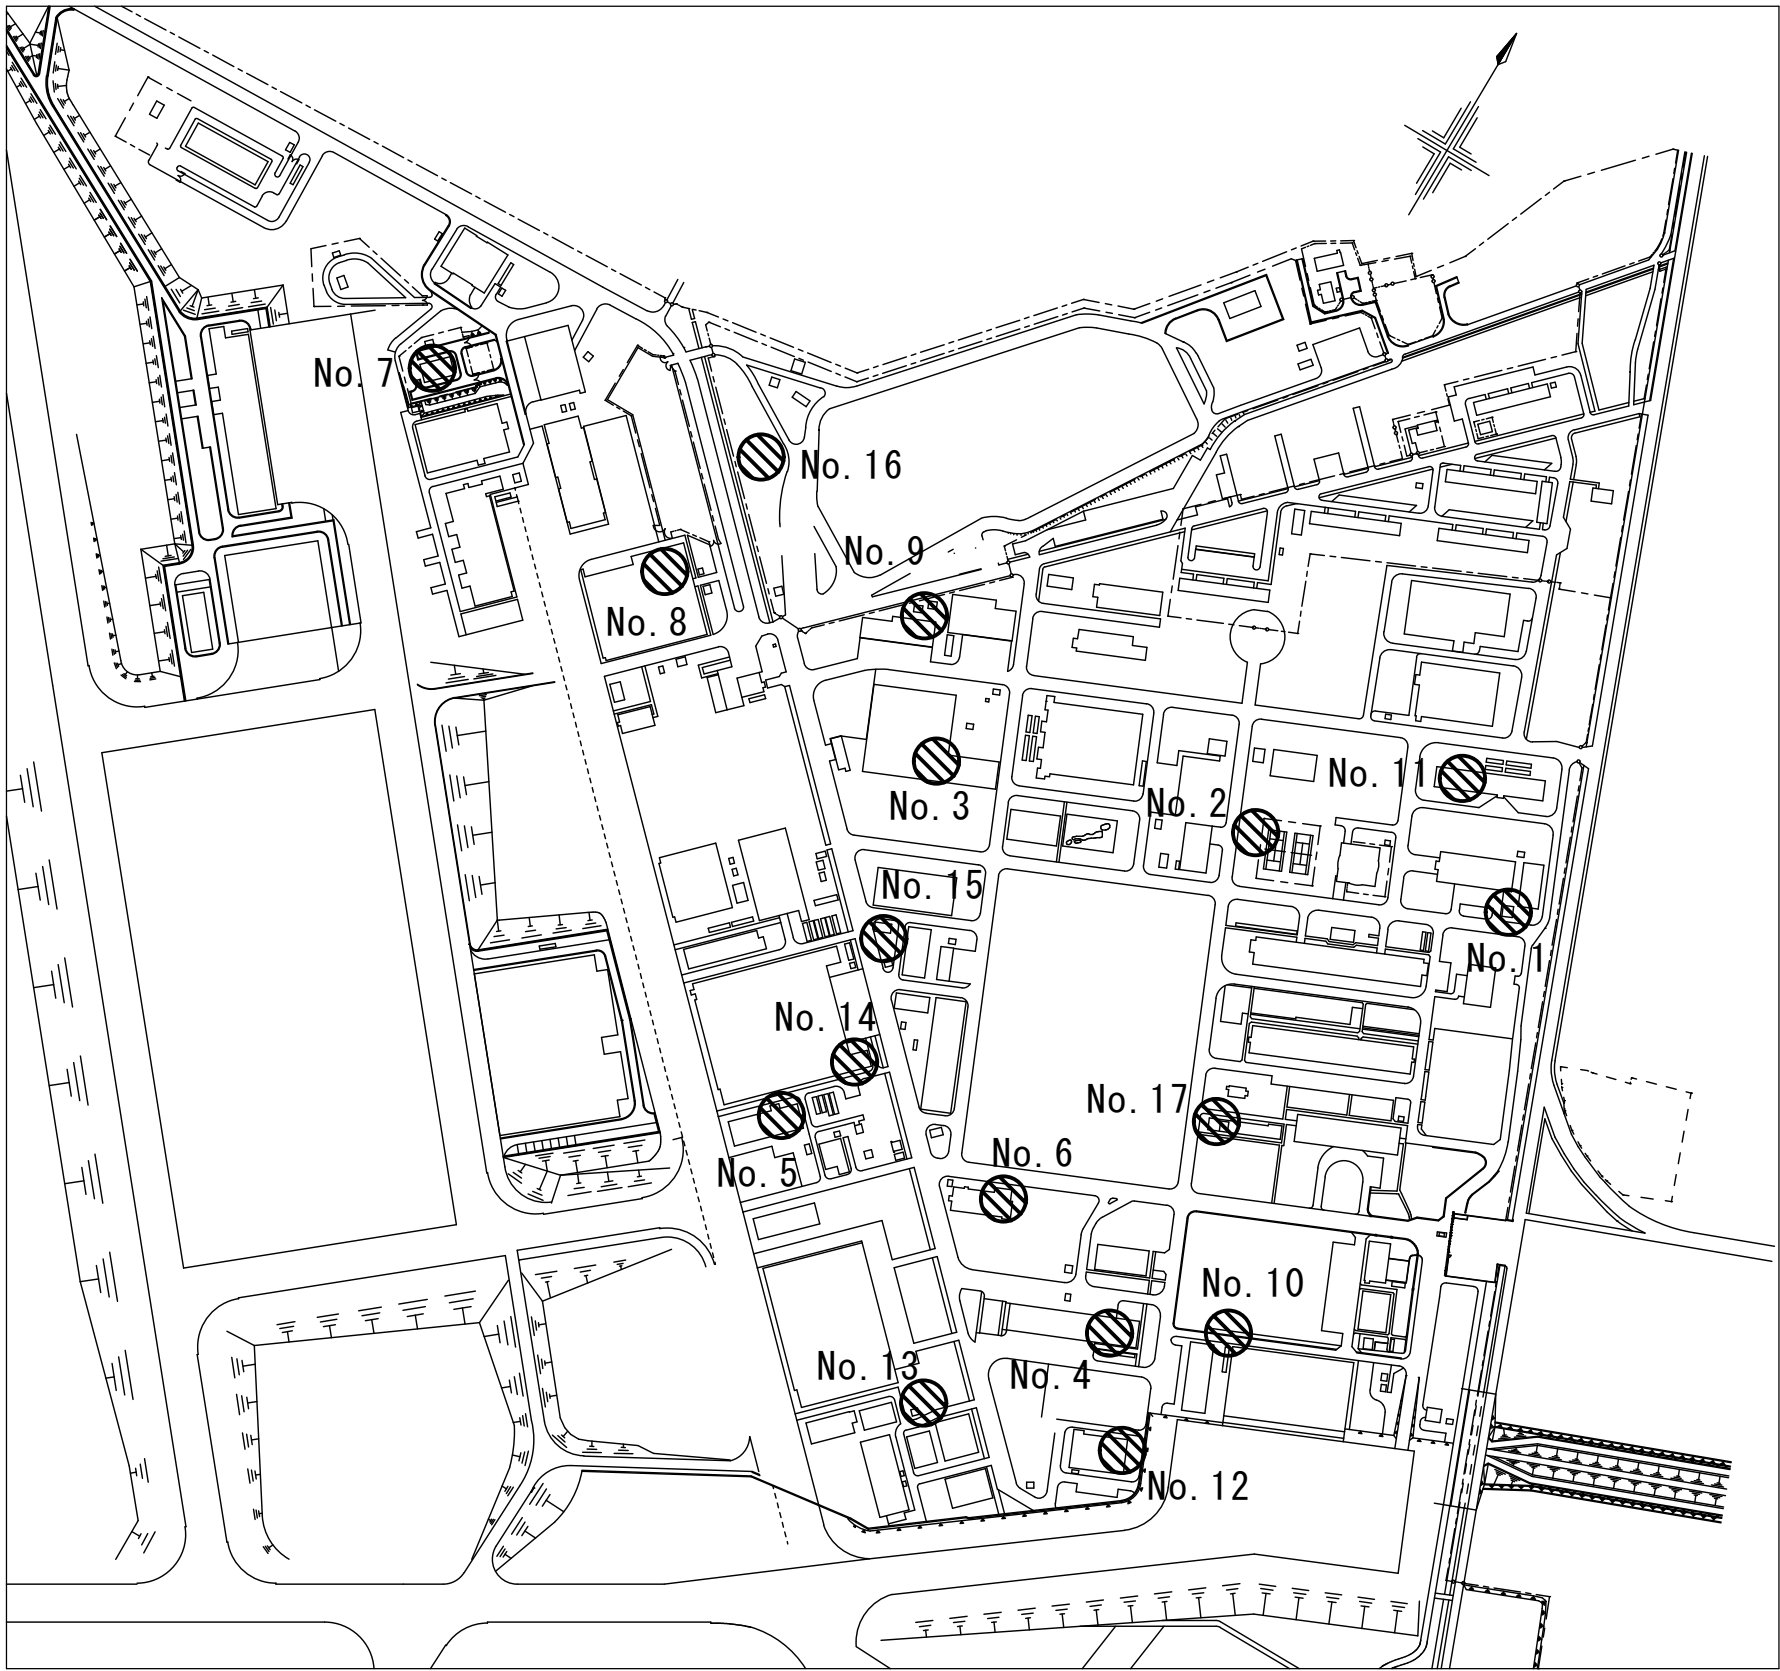


配置図

No.	R S 盤No.	名 称
1	R S - 3	医務室
2	R S - 5	ボイラー室
3	R S - 6	補給倉庫
4	R S - 17	施設隊事務所
5	R S - 22	B O P S
6	R S - 30	制動傘整備場
7	R S - 39	対空送信所
8	R S - 40	救難格納庫
9	R S - 44	地上支援器材整備場
10	R S - 59	第11飛行格納庫
11	R S - 60	3号隊舎
12	R S - 61	教場
13	R S - 62	飛行格納庫
14	R S - 63	整備格納庫
15	R S - 64	A & E 地上変台
16	R S - 72	P O L 地上変台
17	L S - 1	通信予備電源室


履行完了後要返却 役務関係者以外不許複製

工事名称	電力監視装置定期点検及び部品交換役務	図面番号	全7葉の内5
図面名称	案内図・配置図	図面縮尺	
松島基地施設隊		令和8年9月17日	


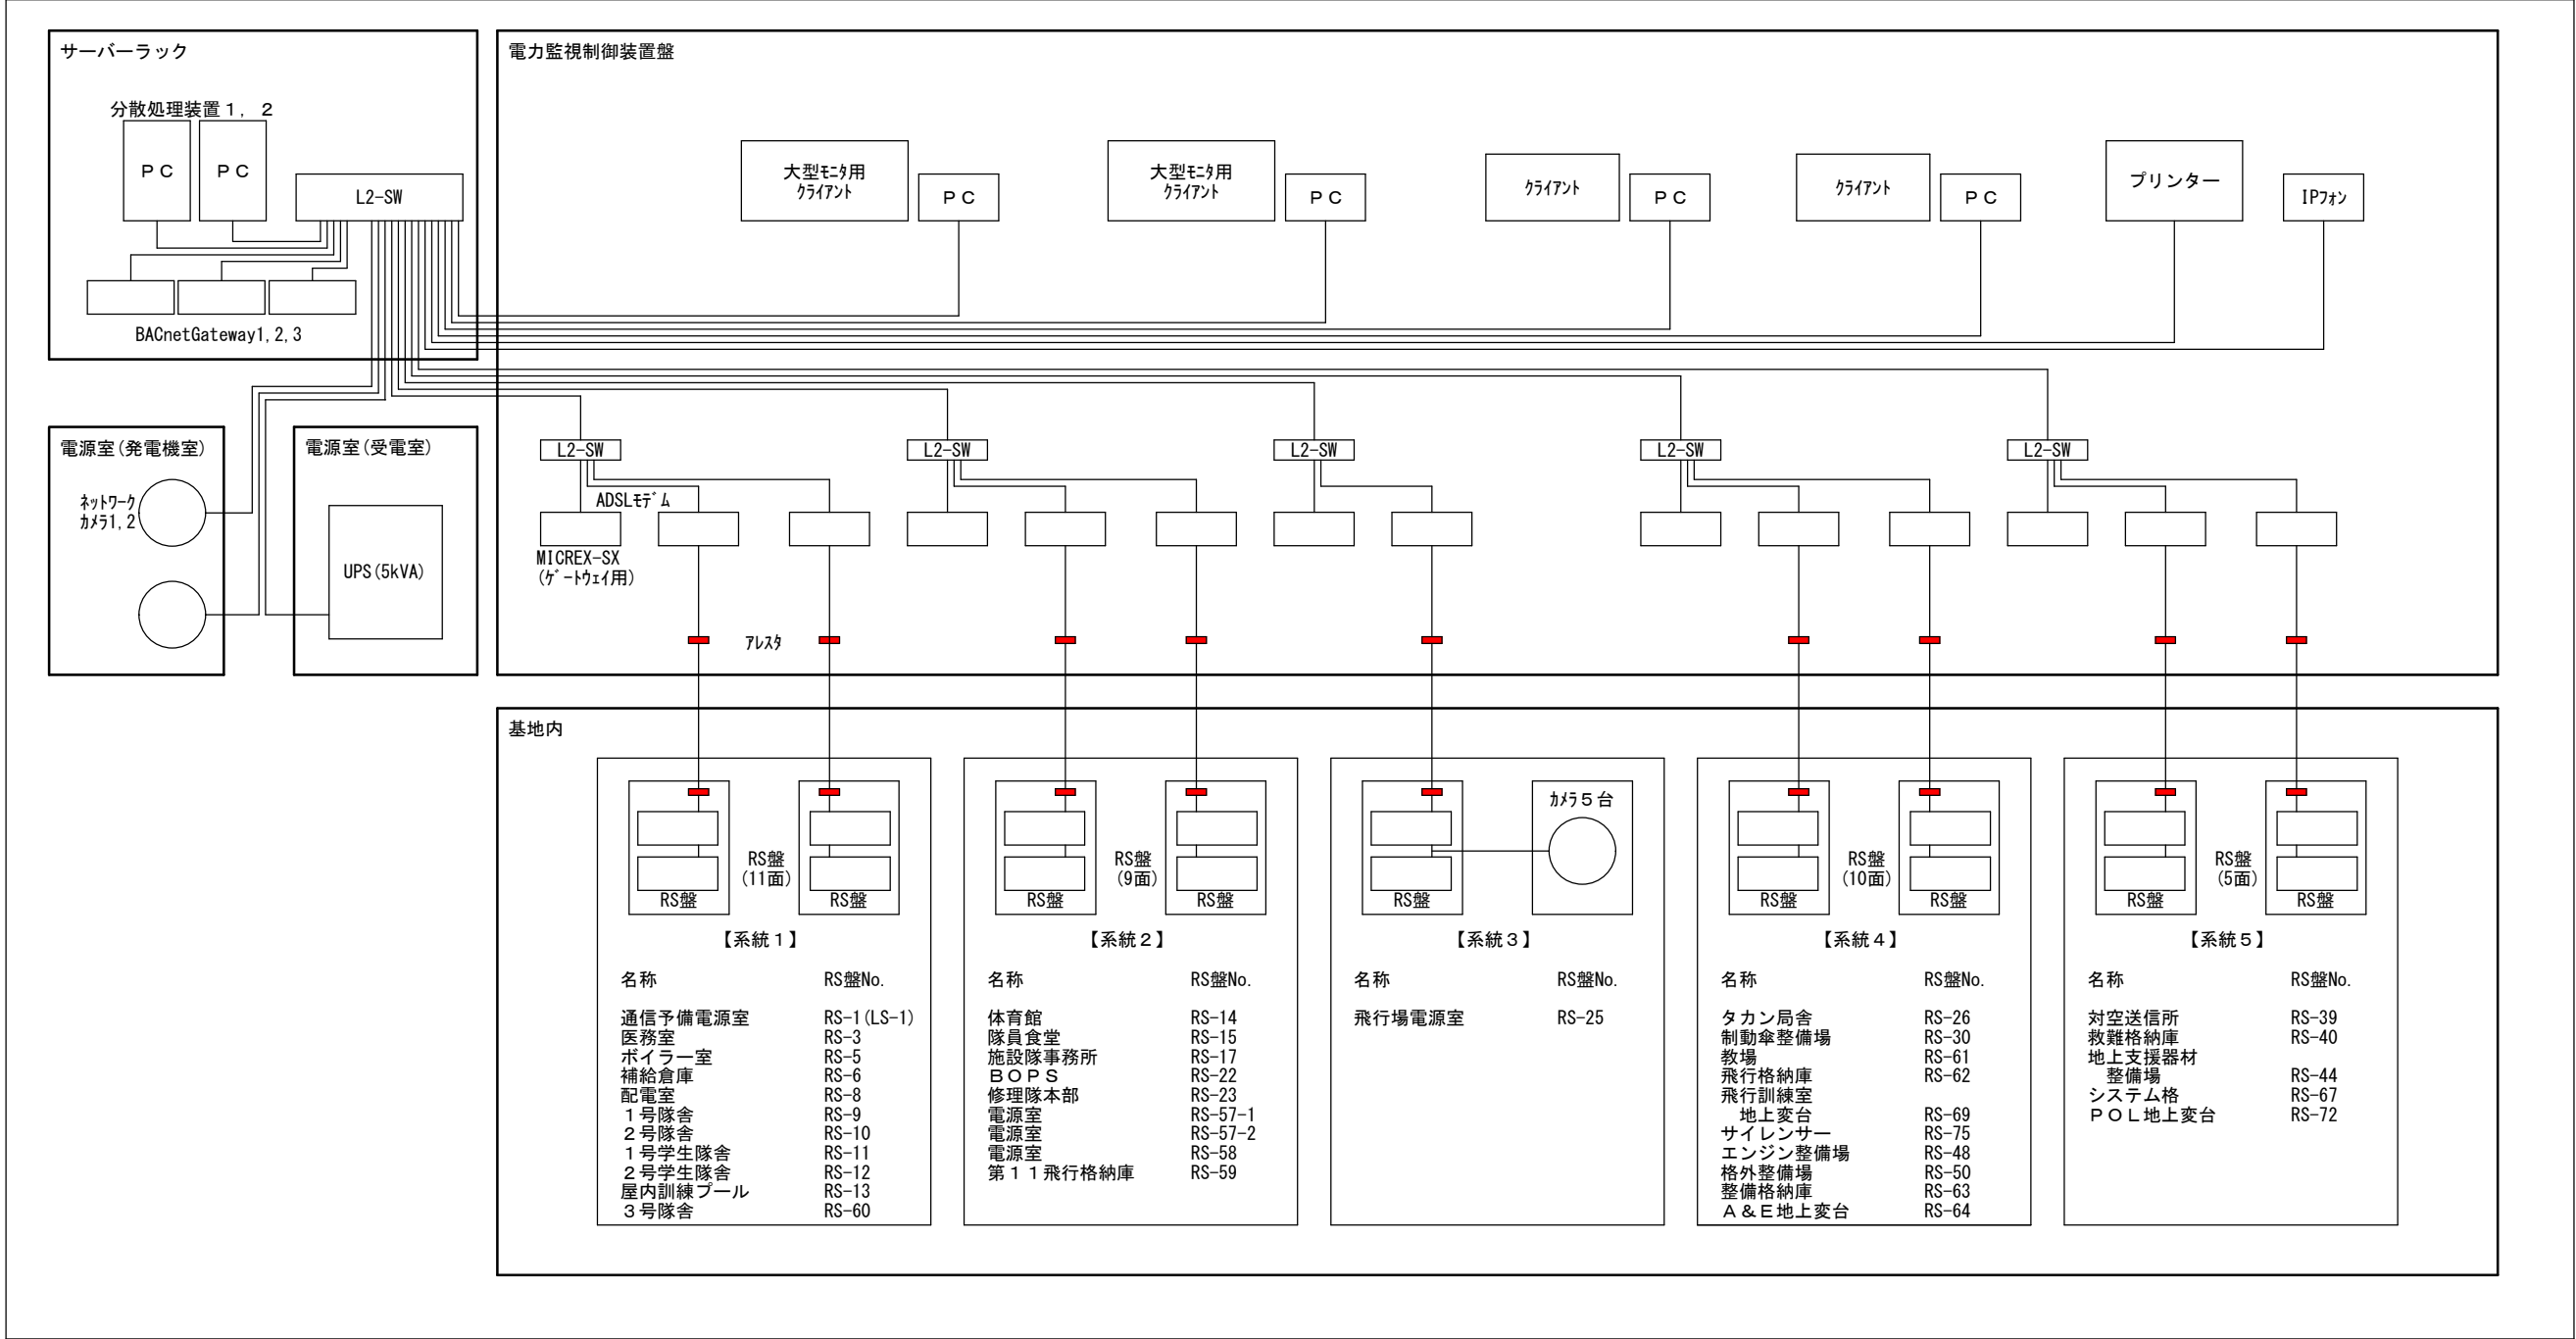


電力監視装置システム構成図

履行完了後要返却 役務関係者以外不許複製			
工事名称	電力監視装置定期点検及び部品交換役務	図面番号	全 7 葉の内 6
図面名称	電力監視装置システム構成図	図面縮尺	
松島基地施設隊		令和 8 年 9 月 1 7 日	

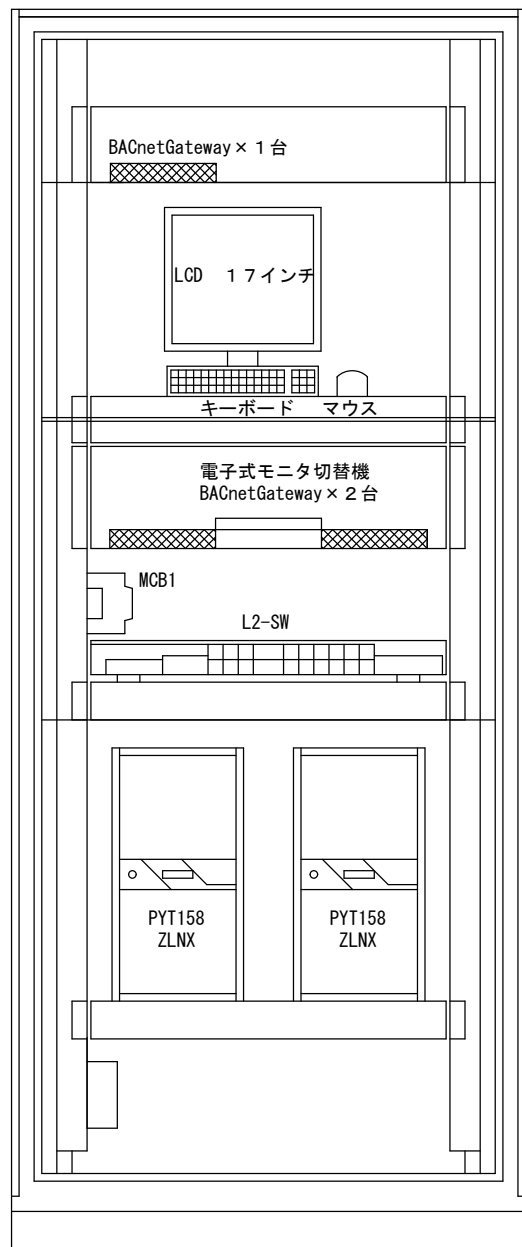

分散処理装置

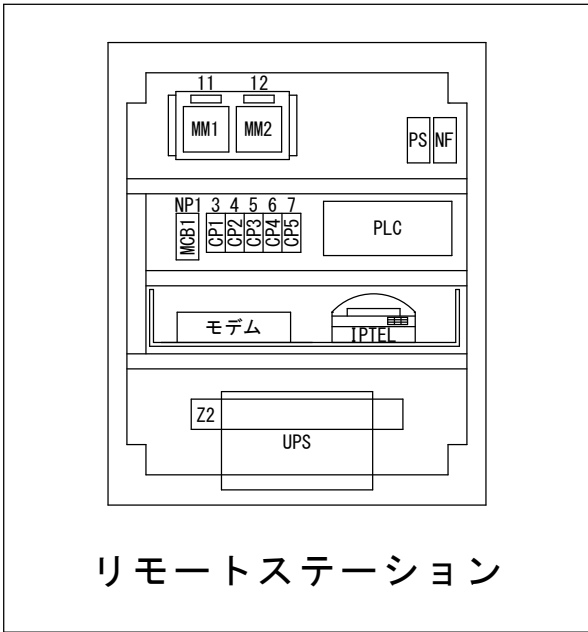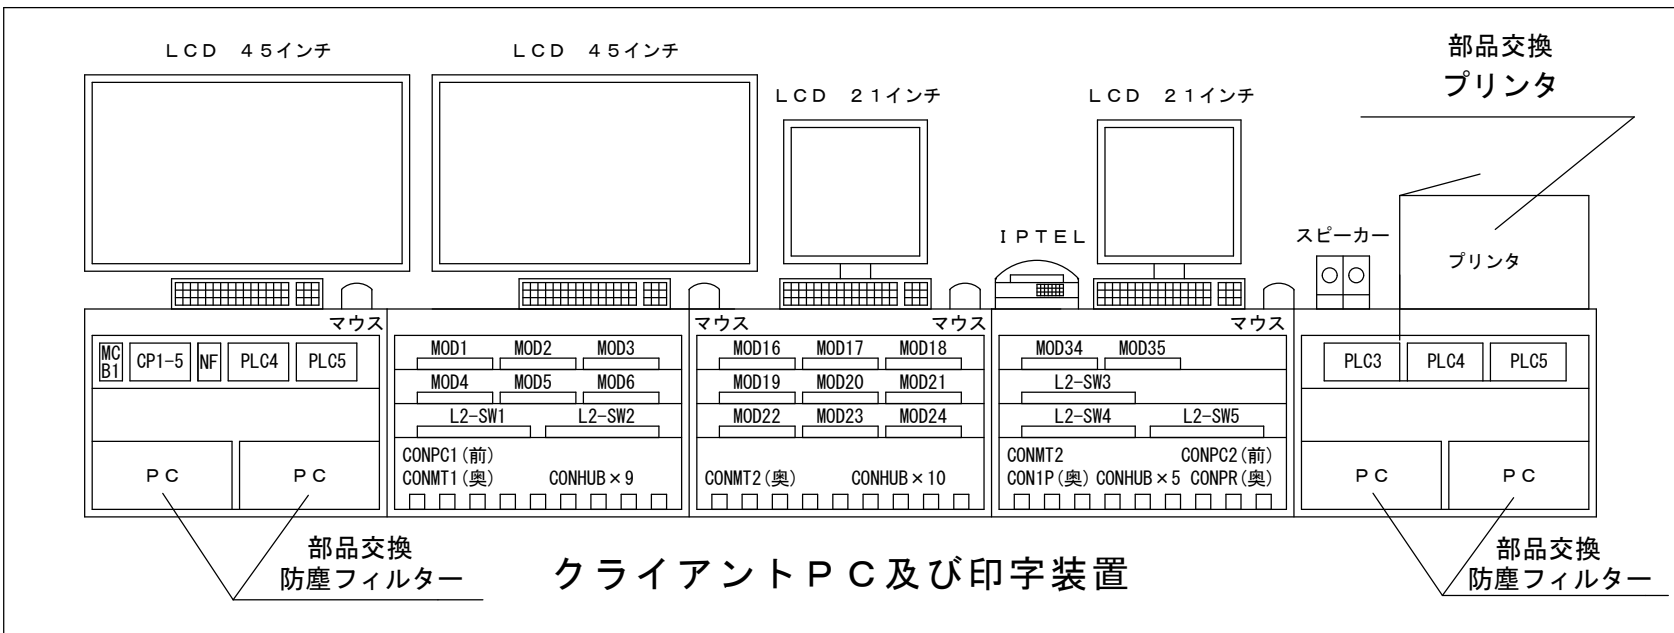

リモートステーション

機器姿図

履行完了後要返却 役務関係者以外不許複製			
工事名称	電力監視装置定期検及び部品交換役務	図面番号	全7葉の内7
図面名称	機器姿図・交換部品箇所	図面縮尺	
松島基地施設隊		令和8年9月17日	